ადმინისტრაციული შენობა
სართულის გეგმა

მ 1:100

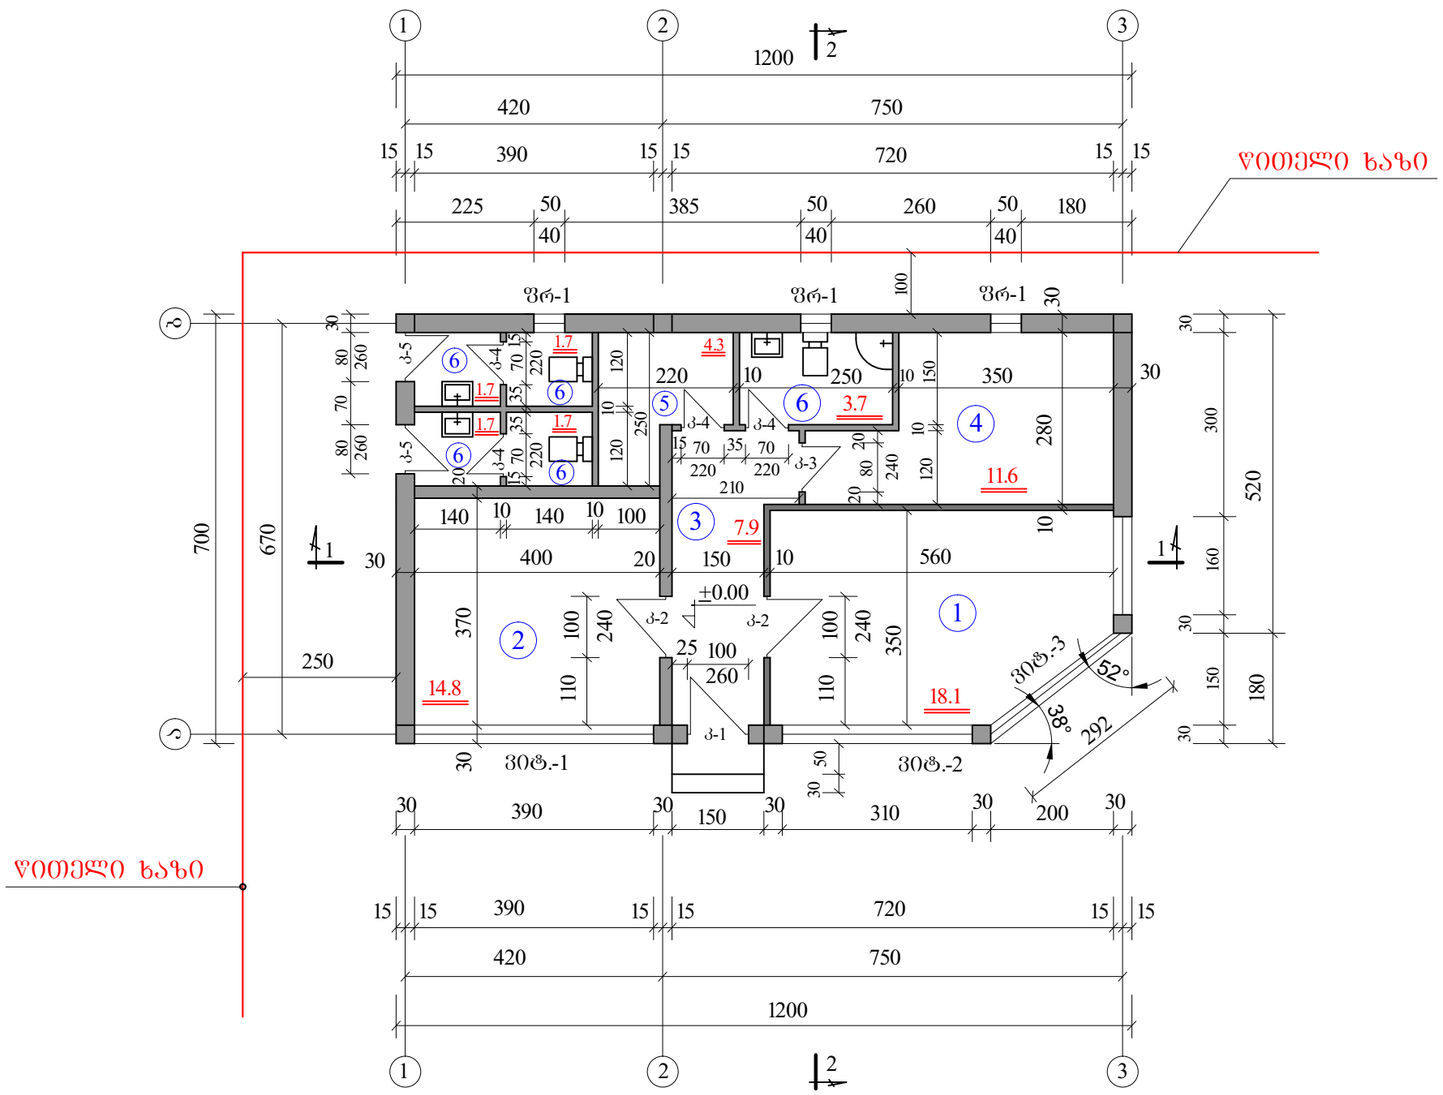

ექსპლიკაცია

1. საოპერატორო და დაცვა	- 18.1 მ²
2. მენეჯერის ოთახი	- 14.8 მ²
3. კორიდორი	- 7.9 მ²
4. ბასახდელი	- 11.6 მ²
5. საკუზნაო	- 4.3 მ²
6. სანკვანძი	- 10.5 მ²

შ ე ნ ი შ ვ ნ ე ბ ი

1. ზომები მოცემულია სმ-ში.
2. კედლები და ტიხრები აშენდეს წვრილი კემზა ბლოკებით.
3. ფასადები 1-3, ა-ბ და ბ-ა ბარედან მოპირკეთდეს ვერცხლისფერი ღიბონდით, ხოლო ფასადი 3-1 ბაილესოს ცემენტის ხსნარით და შეიღებოს ფასადის საღებავით ღია ნაცრისფრად.
4. წვრილი ბლოკის კედლის წყობაში მათ გადაკვეთაზე უნდა მოეწყოს არმატურის ბადეები კვეთით 1.0სმ ყოველ 600მმ სიმაღლეზე.
5. კარ-ფანჯრების სპეციფიკაცია იხ. შშრც. №ა-6

ტექნიკურ-ეკონომიკური მაჩვენებლები

მოშენების ფართი	- 81.9 მ²
სამშენებლო მოცულობა	- 311.2 მ³
სასარგებლო ფართი	- 67.2 მ²
სამუშაო ფართი	- 44.5 მ²
დამხმარე ფართი	- 22.7 მ²

დირექტორი	ა. ჩხუბიანიშვილი		ქ. თბილისი შეშელიძის ქ №17 ავტოგაზგასამართი საკომგრესორო სადგური არქიტექტურული ნაწილი
შეასრულა	მ. თეთრუაშვილი		
შეამოწმა	მ. ჭორჭოლიანი		
GC Group	დაკვ. №9 2012	ადმინისტრაციული შენობა სართულის გეგმა მ. 1:100	ფ / ფ-ბი: ა-4 / 13

თბილისი. ვაჟა-ფშაველას გამზირი №16 სართ. 14 ოთახი №1413 593 608008 gcgroup2010@gmail.com 24.VI.2013

ადმინისტრაციული შენობა
სახურავის გეგმა

მ 1:100

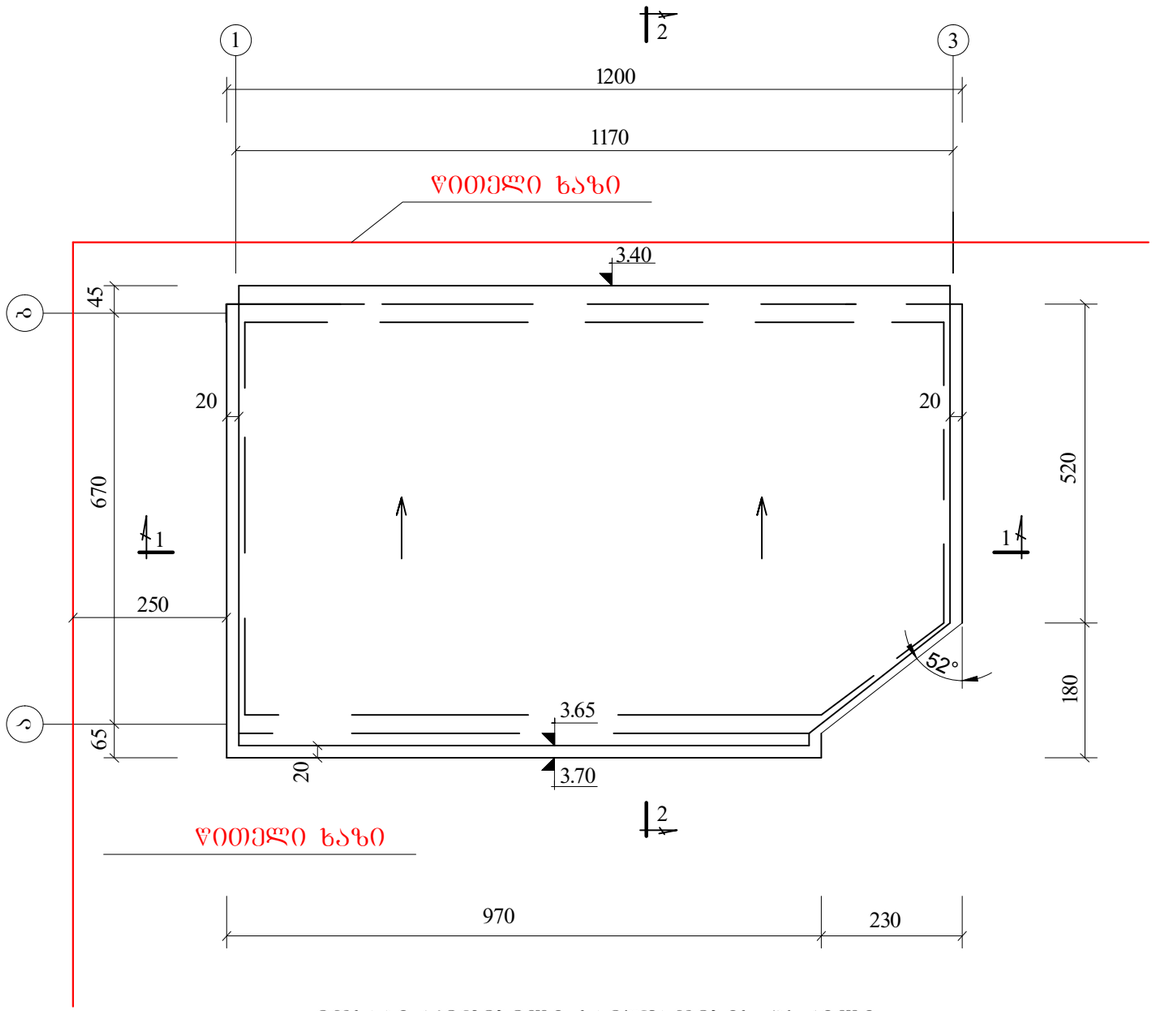

იატაკის ტიპი

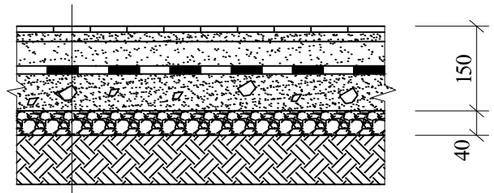

- კერამიკული ფილები
- ნაკერების შევსება ფენებად ცემენტის და ქვიშის ხსნარით M-150
- მოჯირითვა ცემენტის და ქვიშის ხსნარით M-150
- ჰიდროიზოლაცია, 2 ფენა იზოლი ან ჰიდროიზოლი ბიტუმის მასტიკაზე 80^0- 90^0 C ტემპერატურაზე გაცხელებით.
- ბეტონის ქვენაფენა M-75
- ბრუნტში ჩატკეპნილი ღორღი არა ნაკლებ 40მმ
- საფუძვლის ბრუნტი

მოსაპირკეთებელი სამუშაოების ცხრილი

№	სათავსოს დასახელება	იატაკის ტიპი	შელესვა		შეღებვა	
			კედლები	ჭერი	კედლები	ჭერი
I სართული						
1	საოპერატორო და დაცვა	ლამინატი	გაჯი	შეკიდული ჭერი	წყალ-ემულსია	"თაბაშირ-მუყაო"
2	მენეჯერის ოთახი	ლამინატი	გაჯი	შეკიდული ჭერი	წყალ-ემულსია	"თაბაშირ-მუყაო"
3	კორიდორი	კერამიკული ფილები	გაჯი	შეკიდული ჭერი	წყალ-ემულსია	"თაბაშირ-მუყაო"
4	გასახდელი	კერამიკული ფილები	გაჯი	შეკიდული ჭერი	წყალ-ემულსია	"თაბაშირ-მუყაო"
5	საკუჭნაო	კერამიკული ფილები	გაჯი	შეკიდული ჭერი	წყალ-ემულსია	"თაბაშირ-მუყაო"
6	სანკვანძი	კერამიკული ფილები	კერამიკ. ფილები	შეკიდული ჭერი	კერამიკული ფილები	პლასტიკატი

დირექტორი	ა. ჩხუბიანიშვილი		ქ. თბილისი შეშელიძის ქ №17 ავტომაზგასამართი საკომპრესორო სადგური არქიტექტურული ნაწილი
შესრულა	მ. თეთრუაშვილი		
შეამოწმა	მ. ჭორჭოლიანი		
GC Group	დაკვ. №9 2012	ადმინისტრაციული შენობა სახურავის გეგმა მ. 1:100 მოსაპირკეთ. სამუშაოების ცხრილი	ფ: ფ-ბი; ა-5; 13

თბილისი. ვაჟა-ფშაველას გამზირი №16 სართ. 14 ოთახი №1413 593 608008 gcgroup2010@gmail.com 24.VI.2013

ფარდულის გეგმა

მ. 1:100

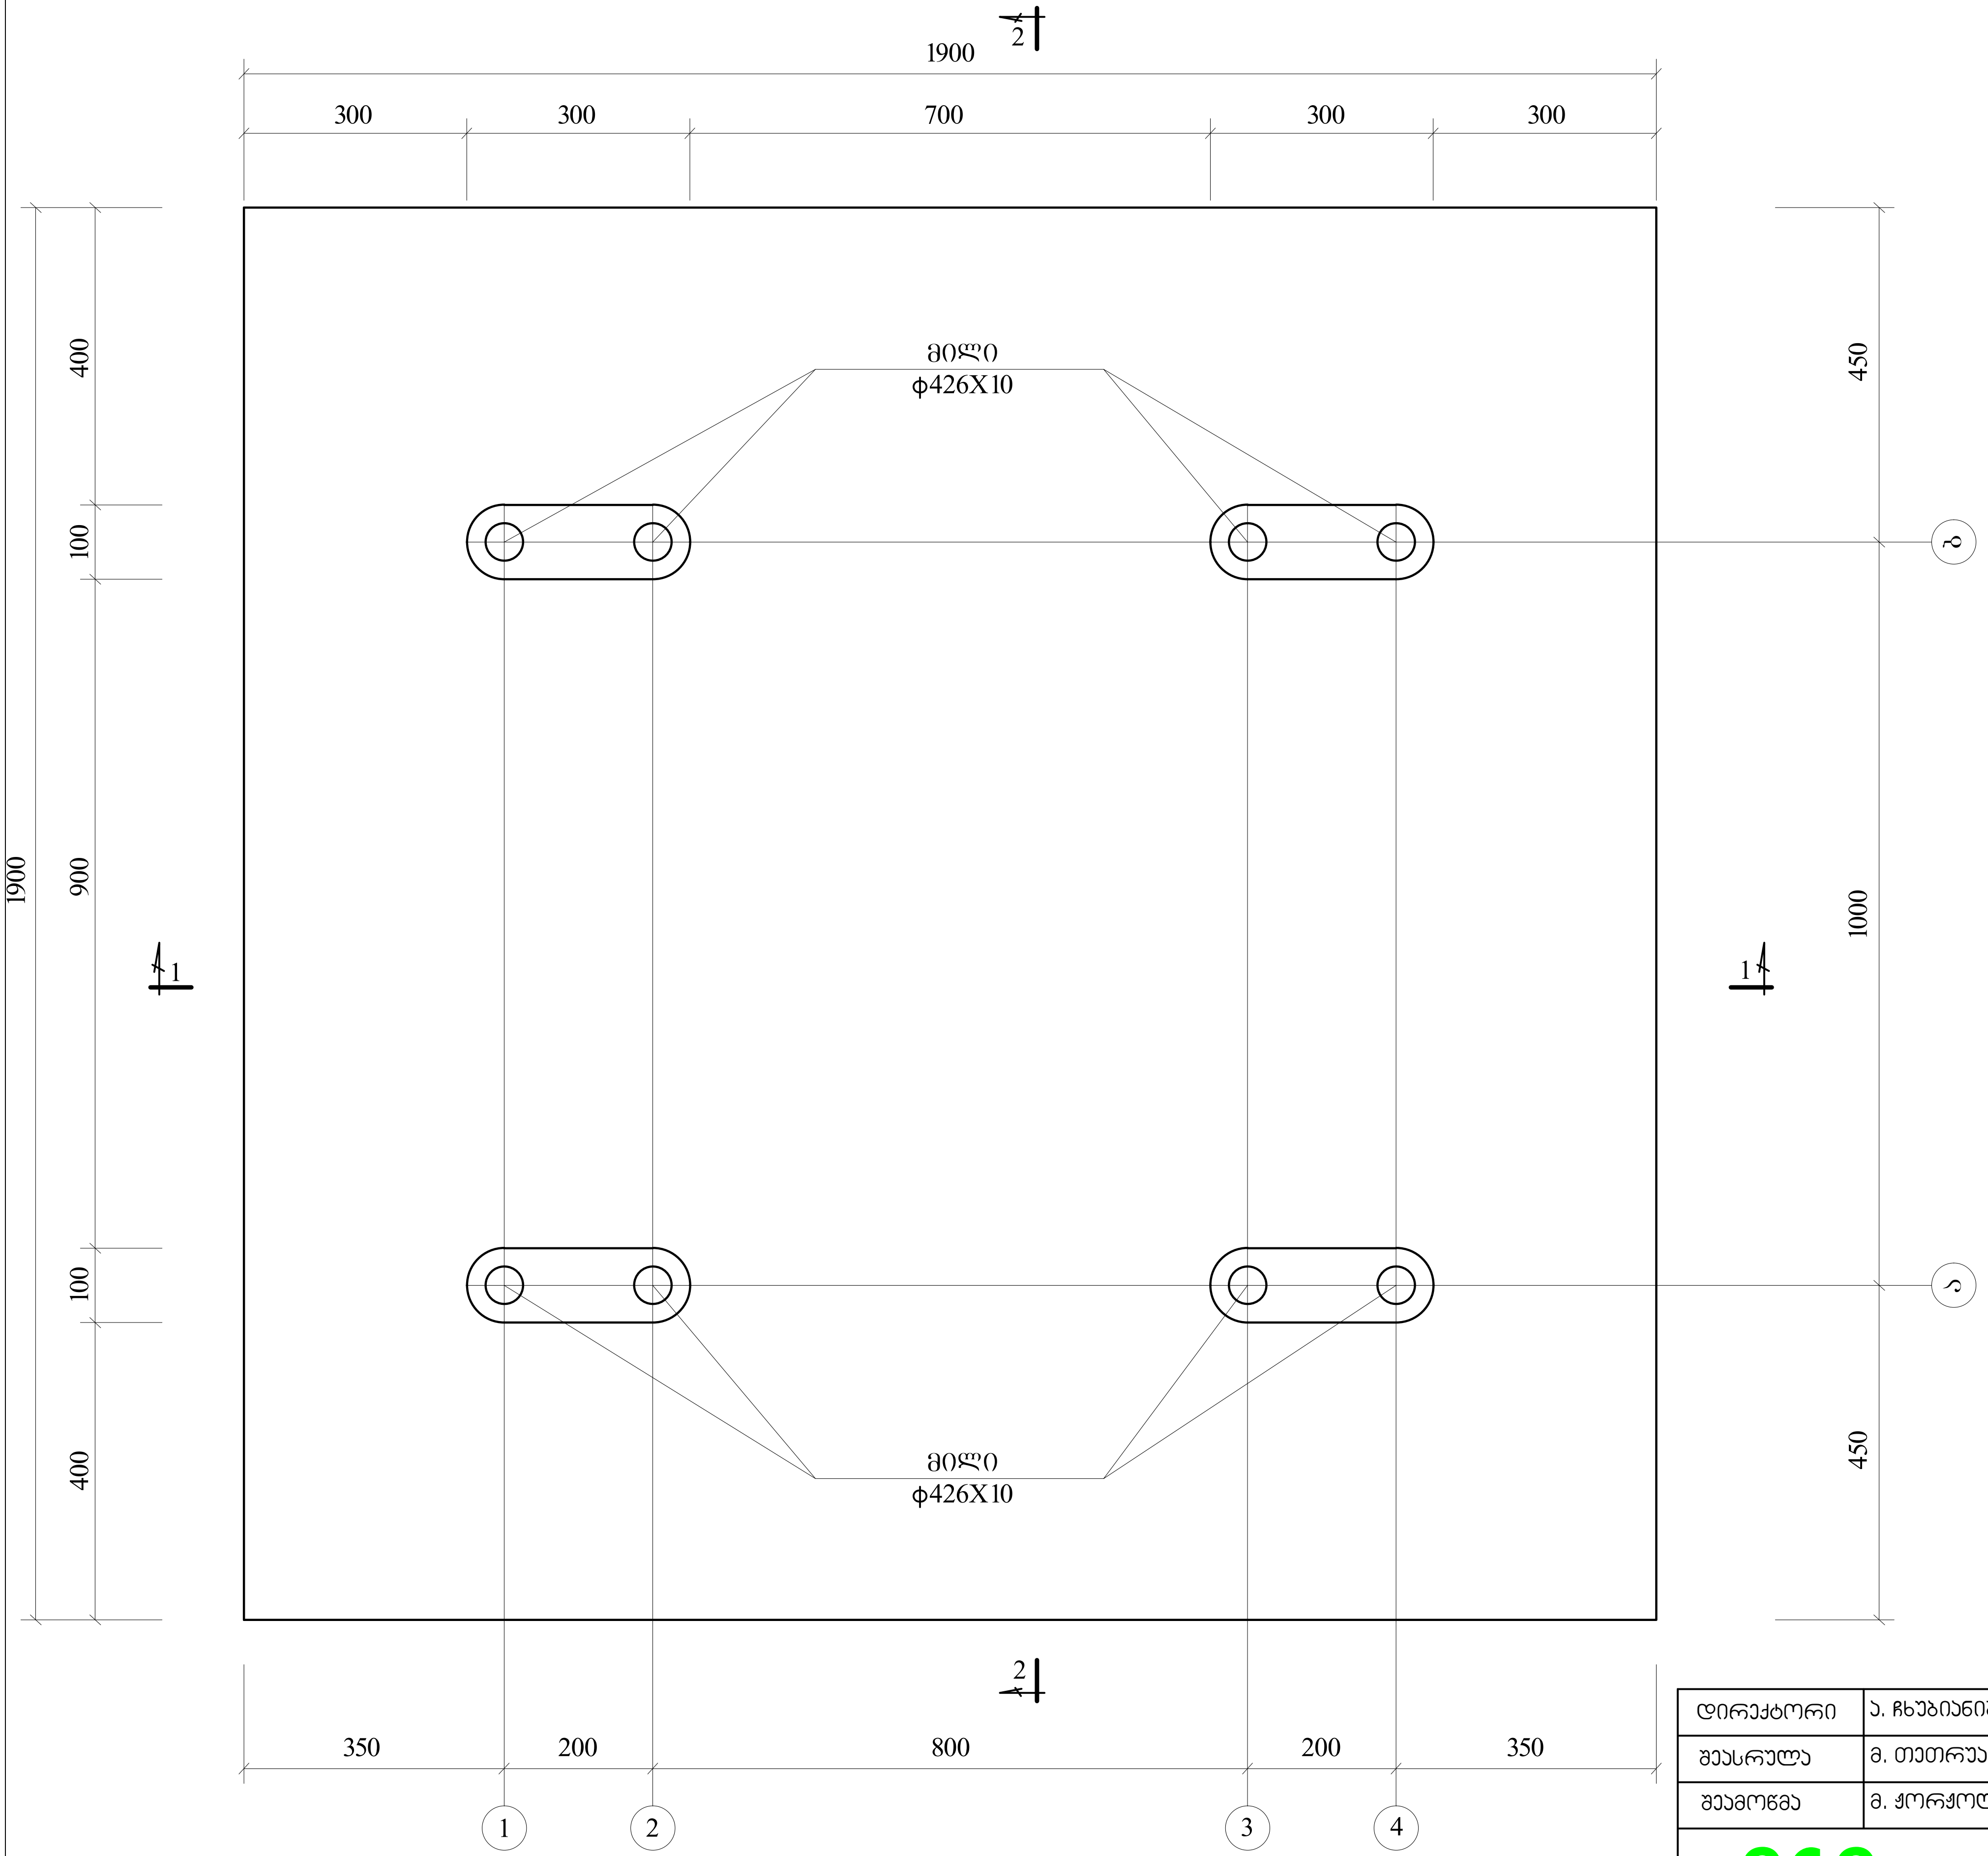

დირექტორი	ა. ჩხუბიანიშვილი		ქ. თბილისი შუშულიძის ქ №17 ავტოგაზგასამართი საკომპრესორო სადგური არქიტექტურული ნაწილი
შეასრულა	მ. თეთრუაშვილი		
შეამოწმა	მ. ქორქოლიანი		

GC Group	დაკვ. №9 2012	ფარდულის გეგმა მ. 1:100	ფ	ფ-ბი
			ა-6	13

თბილისი. ვაჟა-ფშაველას გამზირი №16 სართ. 14 ოთახი №1413 593 608008 gcgroup2010@gmail.com 24.VI.2013

ფარდულის სახურავის გეგმა

მ. 1:100

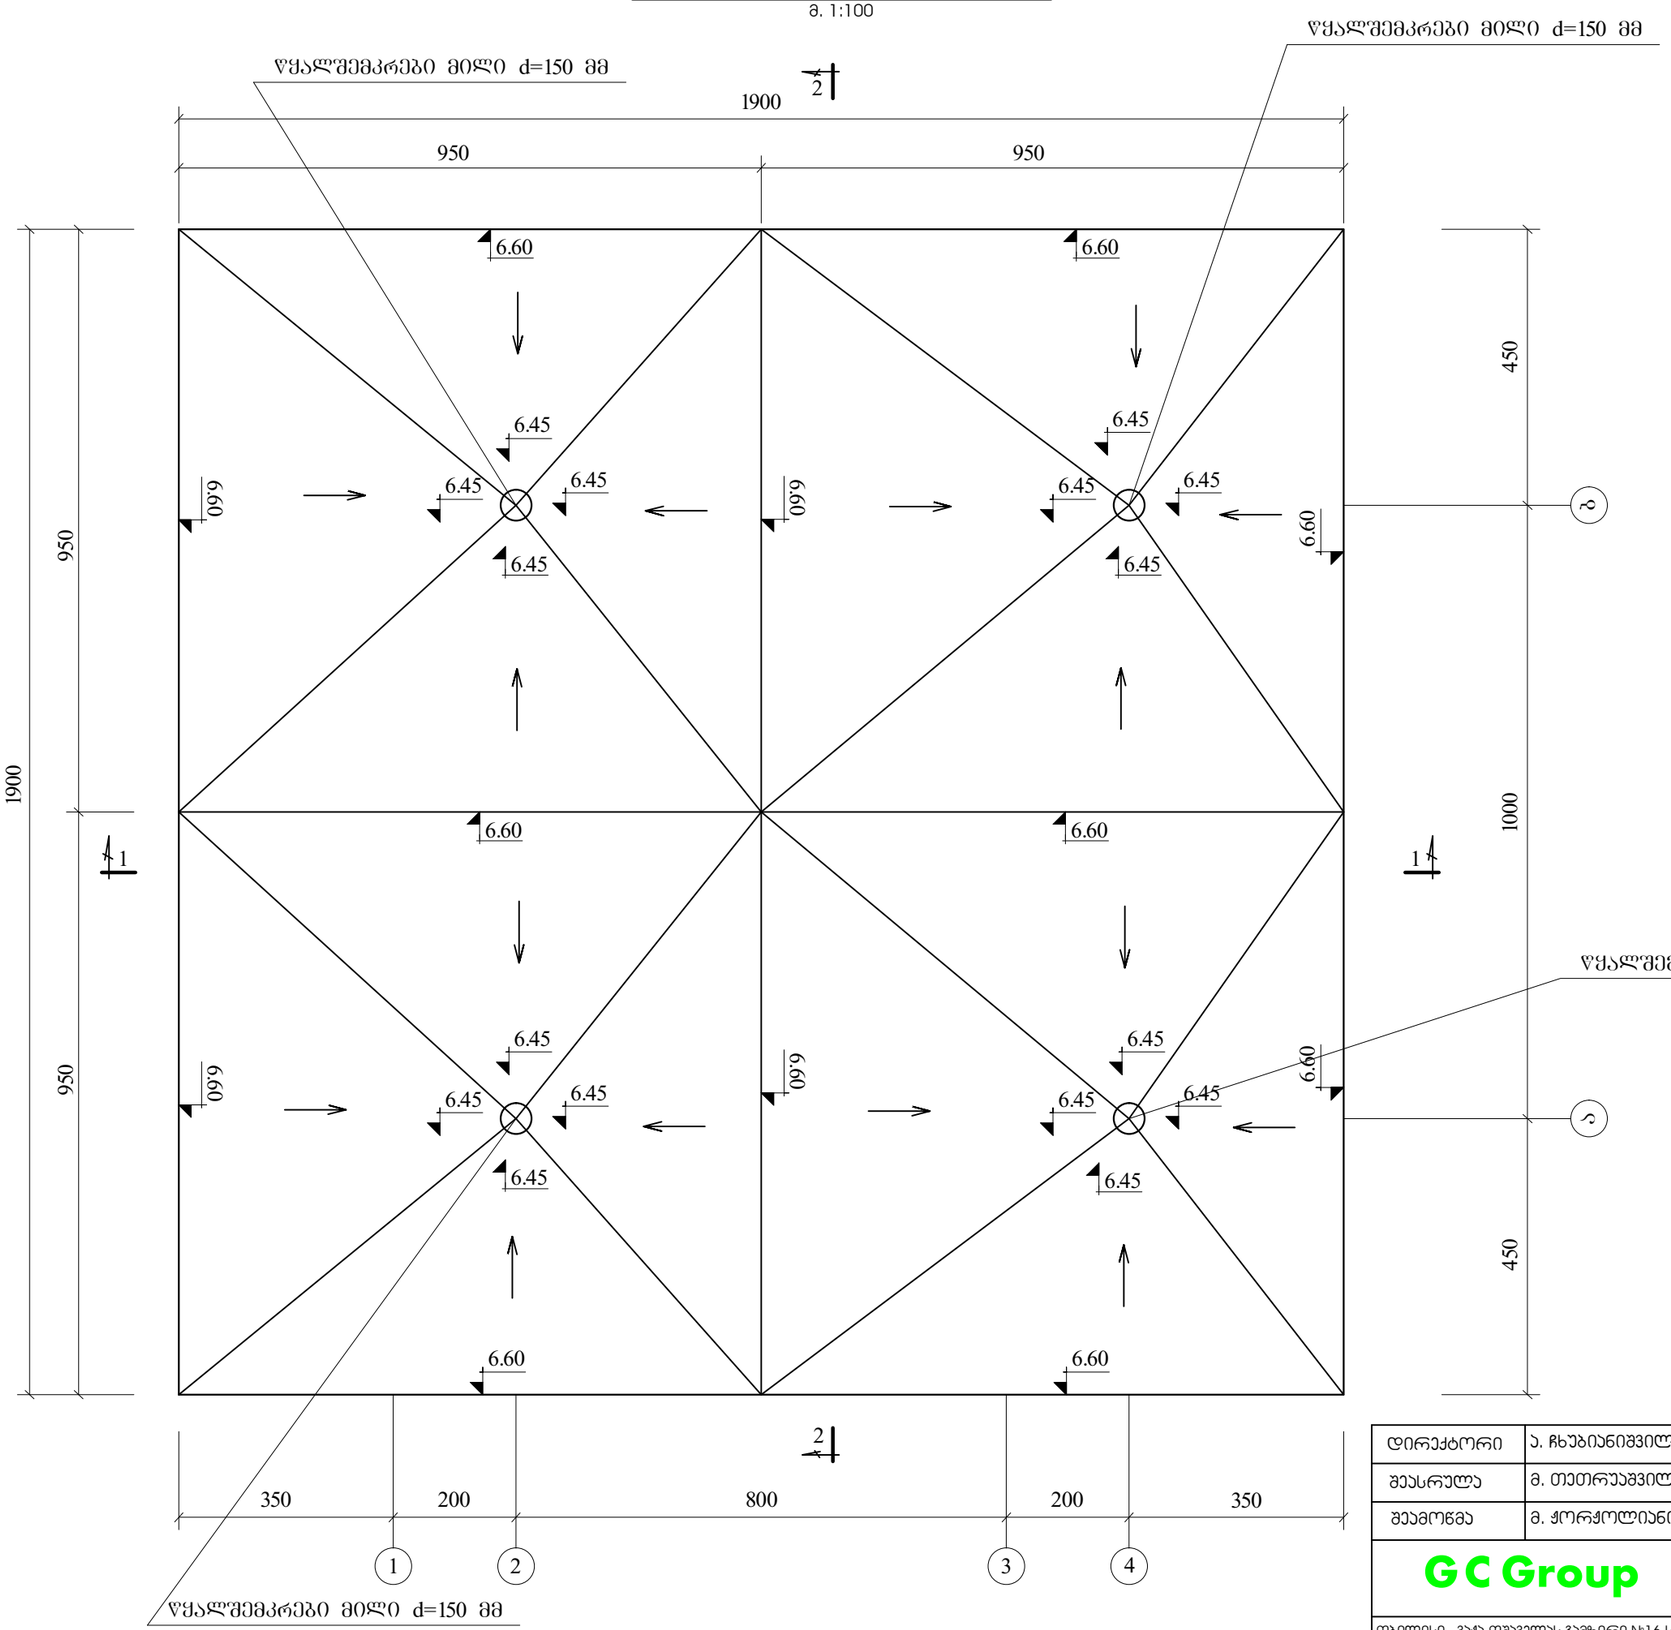
წყალშემკრები მილი d=150 მმ
წყალშემკრები მილი d=150 მმ
1900
950
950
950
1900
450
1000
450
6.60
6.45
6.60
6.45
6.60
6.45


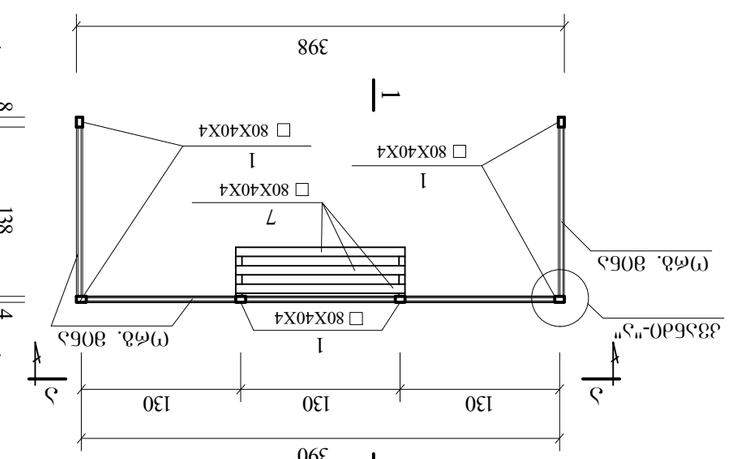
















