





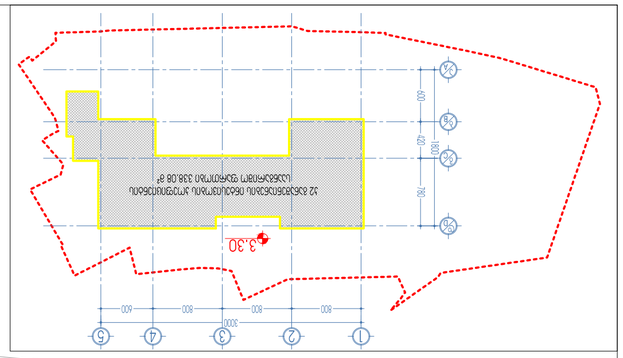

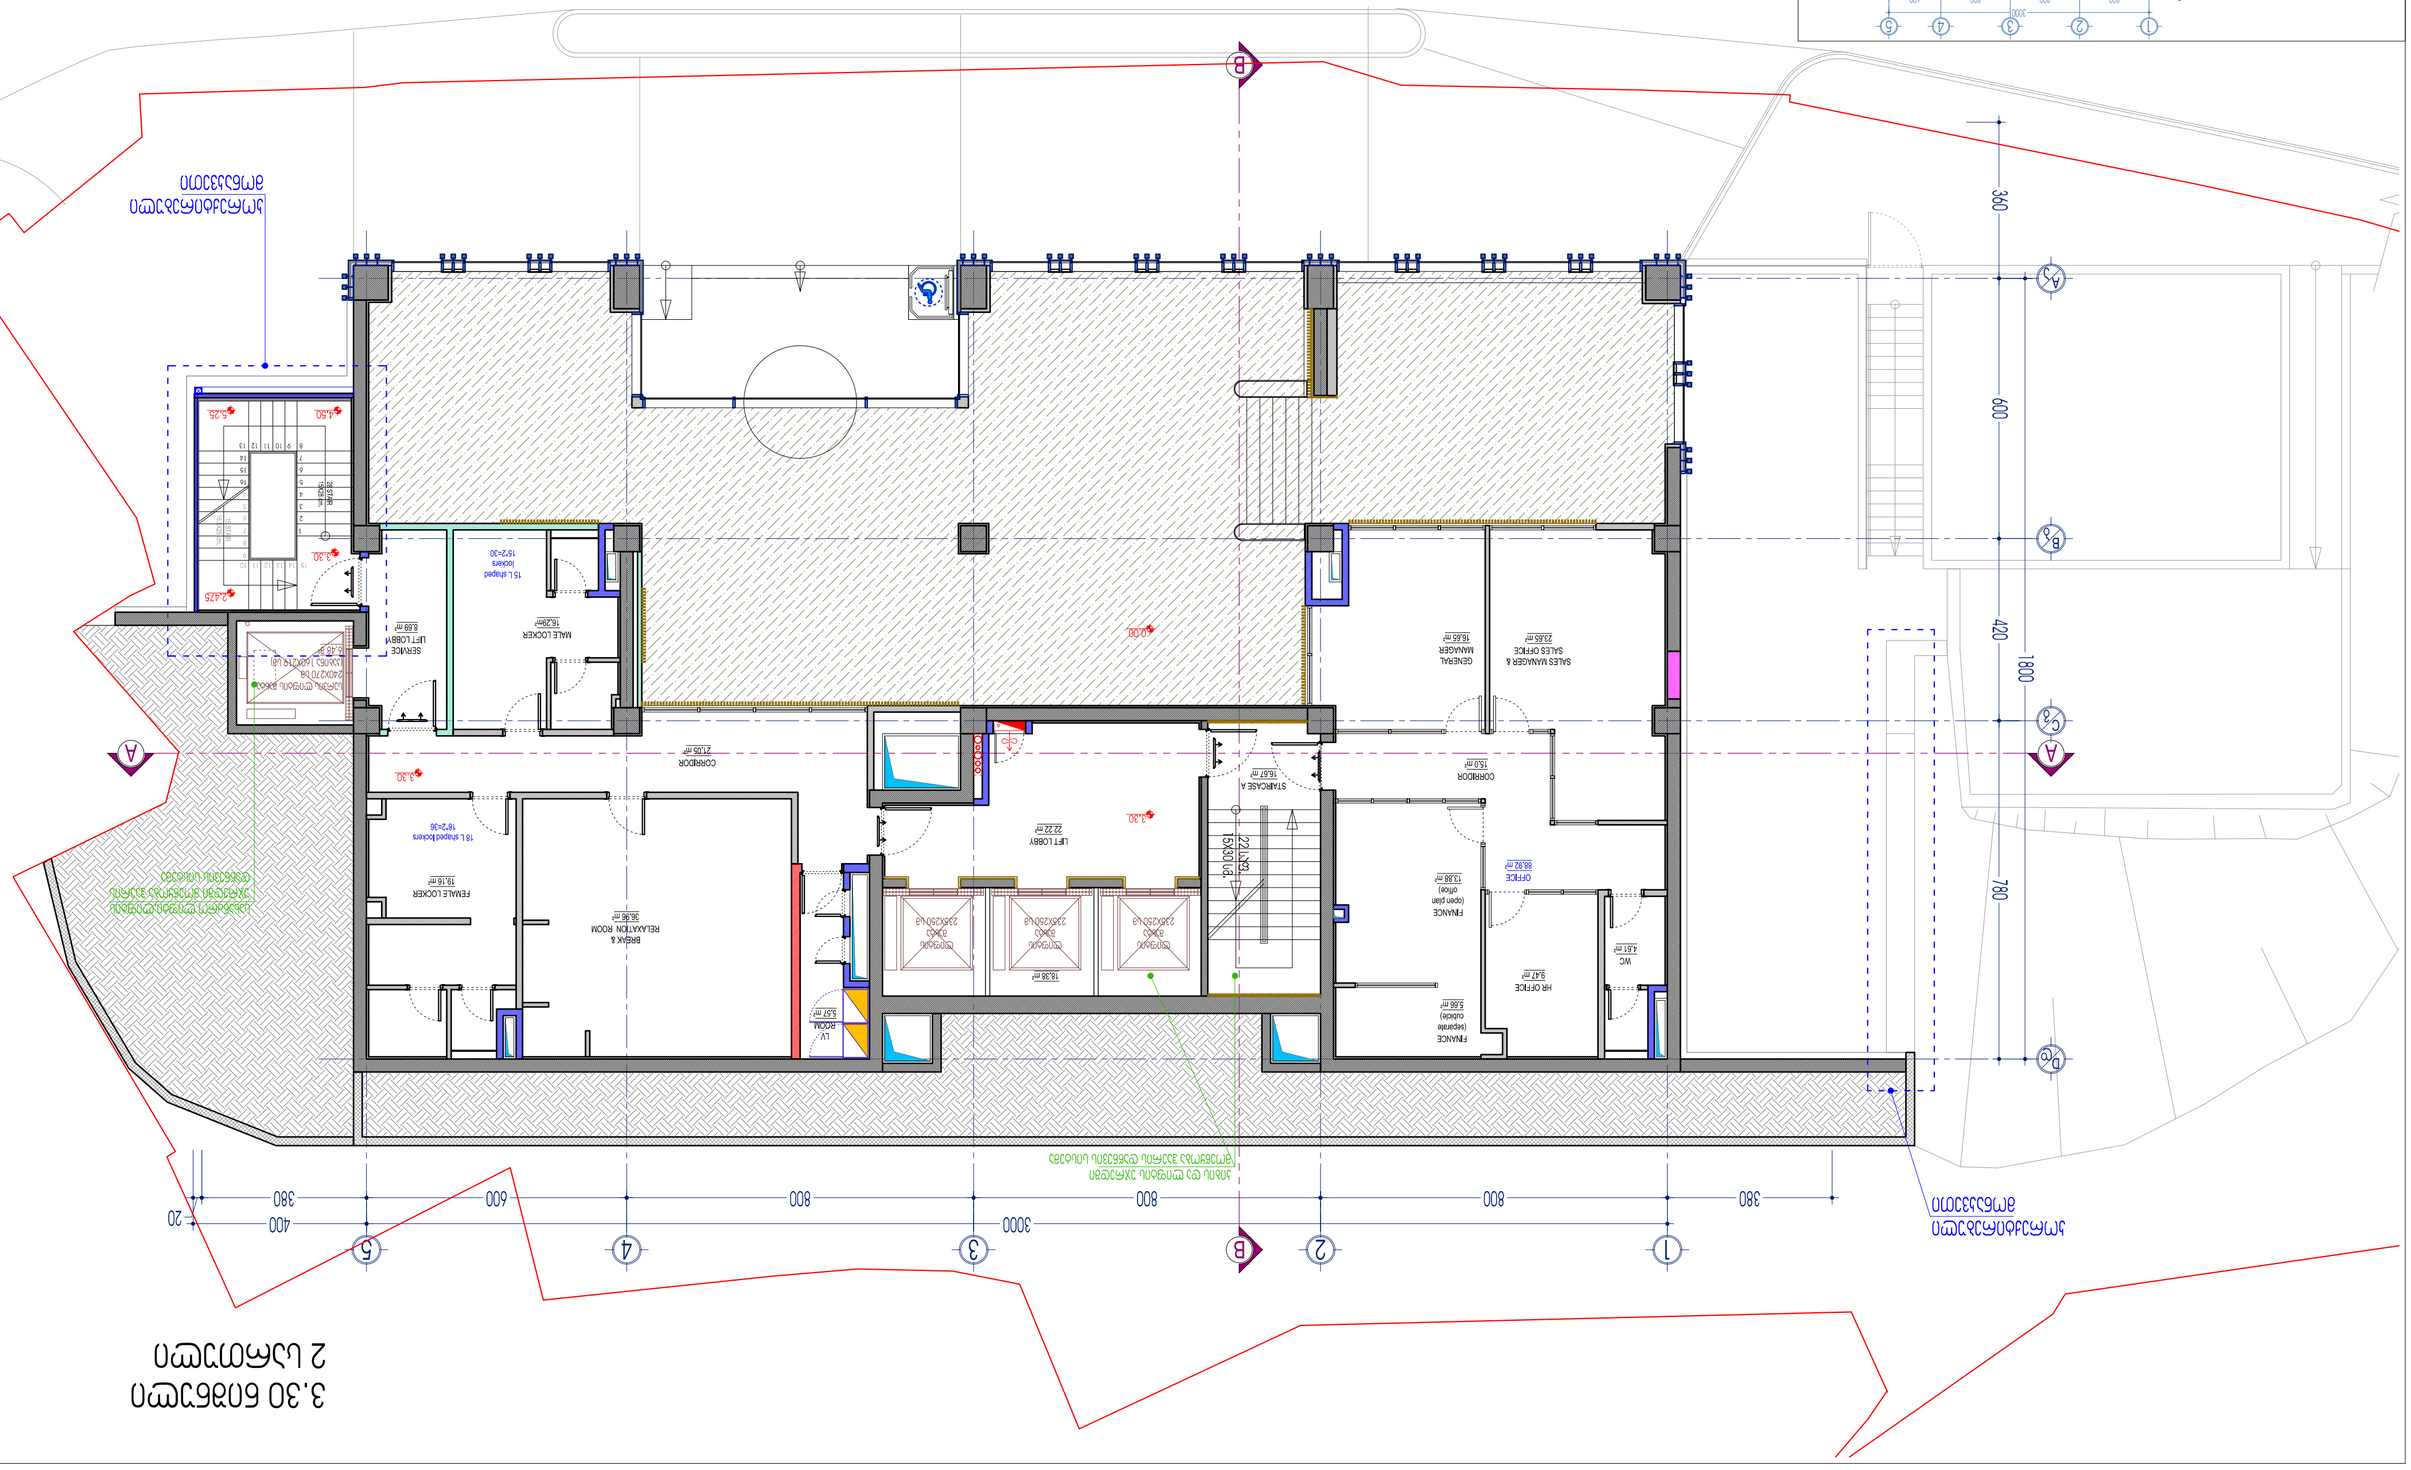

6.60 ნიშნული
3 სართული

კონდინცირების აგრეგატები, შეფუთული დეკორატიული ლითონის ბადით

პროექტირებული მონაკვეთი ცალკე მდგომი მსუბუქი კონსტრუქცია (შეფუთული გარე საინჟინრო აქსესუარები)

პირის ღია ტიპის უპრელში მოეწყობა ჰაერის დაბნევის სისტემა

WC FEMALE 12,11 m²
WC MALE 13,44 m²
CORRIDOR 3,5 m²
BEVERAGE STORE 5,7 m²
WC ACCESSIBLE 6,2 m²
STAIRCASE A 16,5 m²
18,38 m²
LIFT LOBBY 22,25 m²
RESTAURANT 241,97 m²
BAR 16,0 m²
LV ROOM 6,8 m²
COLD ROOM A 3,95 m²
COLD ROOM B 3,98 m²
FREEZER 3,34 m²
DRY STORAGE 5,44 m²
GENERAL PREP 17,62 m²
KITCHEN 117,71 m²
BULK COOKING ZONE 26,74 m²
PRIME COOKING ZONE 26,76 m²
POT WASH 6,82 m²
BEVERAGE 7,61 m²
RESTAURANT PLATE/GLASS WASH 15,45 m²
SERVICE LIFT LOBBY 9,17 m²
STAIRCASE B 17,4 m²
MEP აბრებატი
MEP აბრებატი
MEP აბრებატი
საბანაო ტიპის ლიფტის პრელში მოეწყობა ჰაერის დაბნევის სისტემა

6.60
7.40
6.20
7.80
8.55

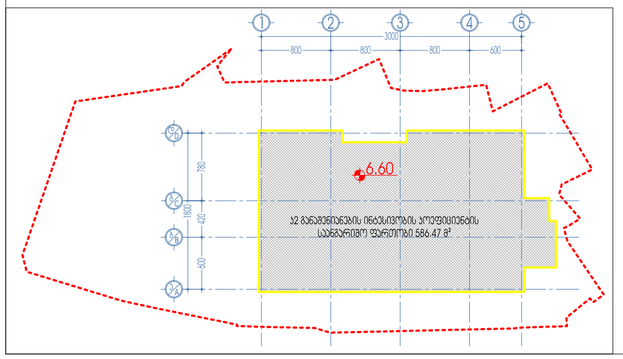

- ცეცხლმედეგი თაბაშირმუყაოს კედელი - EI 120 კედელი, EI2 90 კარი
- ცეცხლმედეგი თაბაშირმუყაოს კედელი - EI 120 კედელი, EI2 60 კარი
- ცეცხლმედეგი თაბაშირმუყაოს კედელი - EI 60 კედელი, EI2 30 კარი
- ცეცხლმედეგი თაბაშირმუყაოს კედელი - EI 30 კედელი, EI2 20 კარი
- თაბაშირმუყაოს კედელი
- ბეტონის ბლოკი - EI 120 კედელი, EI2 60 კარი
- რკინაბეტონის მონოლითური კედელი/სვეტი
- საფუძველ ჯანელების კონტური
- რკინაბეტონის ფილის კონტური

პროექტის ნომერი:	არქიტექტურული ნაწილი	მასშტაბი:	1:100	დირექტორი	ზ. სურგულაძე
ნახაზის დასახელება:	6.60 ნიშნული / 3 სართული	ფორმატი:		პროექტის ავტორი	ზ. სურგულაძე
ობიექტის (პროექტის) მისამართი:	საქართველო, ქ. თბილისი, ისნის რაიონი, ქ. №17	ნახაზის №:		პროექტის ავტორი	ლ. ვეფხვაძე
შენიშვნა:	მ.პ.ს.-ის 2016 წლის 402031868	თარიღი:	19/04/2023	დამმოწმა	ლ. ვეფხვაძე

L.T.D. Surgula
Architecture, Interior, Product Design
Kutaisi/Georgia
Tel: +995 568 99 60 60
Email: 77surgula@gmail.com
Website: www.surgula.com

10.80 ბეტონი

4 სართული

ოთახების ფართობების ექსპლიკაცია

№	დასახელება	ფართობი მ²
1	MEETING ROOM C 14 PERSON	52.46 მ²
2	MEETING ROOM B 20 PERSON	49.83 მ²
3	MEETING ROOM A 20 PERSON	48.32 მ²
4	FITNESS CENTRE	88.82 მ²
5	STAIRCASE B	17.4 მ²
6	LIFT LOBBY	22.25 მ²
7	STAIRCASE A	16.5 მ²
8	PREFUNCTION A	50.55 მ²
9	PREFUNCTION B	14.92 მ²
10	CORRIDOR	31.78 მ²
11	LV ROOM	3.83 მ²
12	PARTITION WALL STORAGE	2.67 მ²
13	SERVICE LIFT LOBBY	10.23 მ²
14	GUEST LAUNDRY	10.42 მ²
15	MEETING ROOM STORAGE	14.85 მ²
16	CORRIDOR	5.73 მ²
17	WC FEMALE	7.28 მ²
18	WC MALE	7.88 მ²
19	WC ACCESSIBLE	5.74 მ²
20	CLEAN LINEN STORAGE HOUSEKEEPING	14.76 მ²
21	LAUNDRY LINEN	4.35 მ²
22	DIRTY LINEN STORAGE	18.37 მ²
23	CORRIDOR	5.34 მ²
24	MEETING ROOM PANTRY	9.26 მ²
25	THE UNIFORM STORAGE	10.13 მ²
26	LV ROOM	5.89 მ²



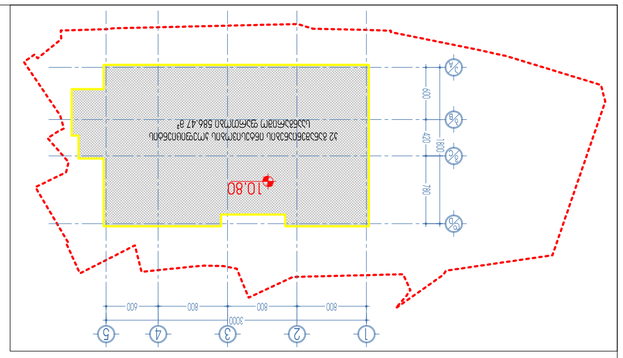


15.00 ნიშნული
5 სართული

პროექტირებული მონაკვეთი

პარი მომსახურე პერსონალისთვის (ტერასის მოსაწესრიგებლად)

პროექტირებული მონაკვეთი

1 2 B 3 4 5

380 800 800 3000 800 600 400 380 20

ლიბის და ლიფტის უარეყმი მოეწყობა ჰაერის დაწნევის სისტემა

არაექსპლუატირებული ტერასა 14.85

STAIRCASE A 16,5 m²

ლიფტები მპრა 235X250 სმ

18,38 m²

არაექსპლუატირებული ტერასა 14.85

სახანძრო ლიფტი,ლიფტის და ლიბის უარეყმი მოეწყობა ჰაერის დაწნევის სისტემა

15.00

LIFT LOBBY 22,31 m²

22 სთ. 15X30 სმ

LINEN HOUSEKEEPING 11,0 m²

ROOM 501 (KING - b,01) 23,24 m²

ROOM 503 (KING - a,01) 24,39 m²

ROOM 505 (TWIN - a,01) 23,82 m²

TECHNICAL ROOM 5,47 m²

TELECOM & LV ROOM 7,48 m²

ROOM 511 (QUEEN - a) 20,67 m²

ROOM 513 (KING - a,04) 24,03 m²

ROOM 515 (KING - a,04) 24,03 m²

SERVICE LIFT LOBBY 7,81 m²

სერვის ლიფტის მპრა 240X270 სმ კაბინა 160X219 სმ 5,48 მ

15.00 14.25

CORRIDOR 76,2 m²

15.00

STAIRCASE B 18,75 m²

20 სთ. 16,5X28 სმ

15.00 15.825

ROOM 502 (KING - b,02) 23,52 m²

ROOM 504 (KING - a,02) 24,56 m²

ROOM 506 (KING - a,03) 24,23 m²

ROOM 508 (KING - a,03) 24,23 m²

ROOM 510 (KING - c) 24,53 m²

ROOM 512 (TWIN-b) 24,53 m²

ROOM 514 (KING - a,03) 24,45 m²

ROOM 516 (KING - d) 24,55 m²

ROOM 518 (ACCESSIBLE) 28,69 m²

16,77 m²

D/6 C/6 B/6 A/6 A B

780 1800 420 600 300

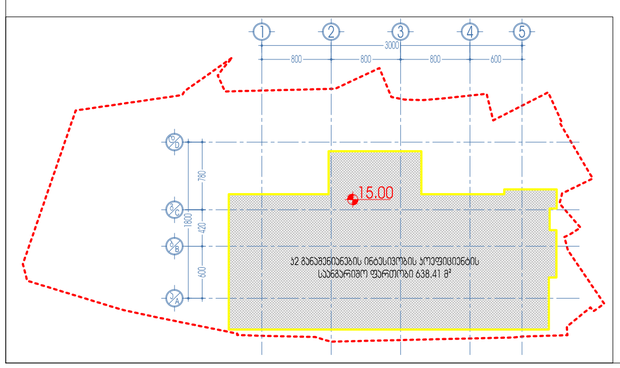

- ცეცხლმედეგი თაბაშირმუყაოს კედელი - EI 120 კედელი, EI2 90 კარი
- ცეცხლმედეგი თაბაშირმუყაოს კედელი - EI 120 კედელი, EI2 60 კარი
- ცეცხლმედეგი თაბაშირმუყაოს კედელი - EI 60 კედელი, EI2 30 კარი
- ცეცხლმედეგი თაბაშირმუყაოს კედელი - EI 30 კედელი, EI2 20 კარი
- თაბაშირმუყაოს კედელი
- ბეტონის ბლოკი - EI 120 კედელი, EI2 60 კარი
- რკინაბეტონის მონოლითური კედელი/სვეტი
- საფუძველი ბანელების პონტერი
- რკინაბეტონის ფილის პონტერი

პროექტის ნომერი:	არქიტექტურული ნაწილი	მასშტაბი:	1:100	დირექტორი	ზ. სურგულაძე
ნახატის დასახელება:	15.00 ნიშნული / 5 სართული	ფორმატი:		პროექტის ავტორი	ზ. სურგულაძე
ობიექტის დასახელება და მისამართი:	საბურთალო, ქ. თბილისის, ილია ჭავჭავაძის ქ. №17	ფურცელი:		პროექტის ავტორი	ლ. ვამპაიძე
	8.3.2.1.306.2016	თარიღი:	19/04/2023	დაკმაყოფილა	ლ. ვამპაიძე
	სს 402031868				

L.T.D. Surgula
Architecture, Interior, Project Design
Georgia, Tbilisi
Tel: +995 555 99 80 60
Email: TSG2018@gmail.com
Website: www.surgula.com

18.30 LEVEL
6th FLOOR





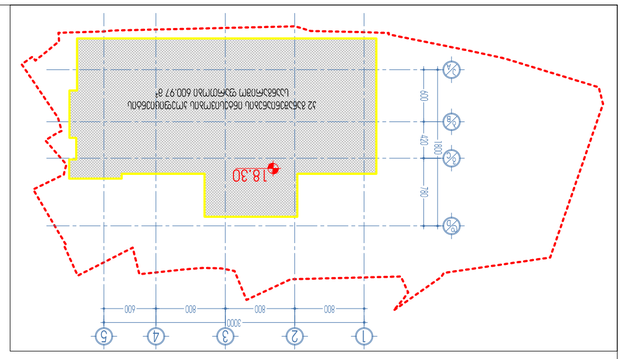



21.60; 24.90; 28.20; 31.50; 41.40; 44.70 ნიშნული
7; 8; 9; 10; 13; 14 სართული

ჯიხის და ლიფტის უკრანული მოეწყობა ჯეერის დაწნევის სისტემა

სახანძრო ლიფტი,ლიფტის და ჯიხის უკრანული მოეწყობა ჯეერის დაწნევის სისტემა

ROOM 701 (KING - b.01) 23,4 m²
ROOM 703 (KING - a.01) 24,39 m²
ROOM 705 (TWIN - a.01) 23,82 m²
TECHNICAL ROOM 5,47 m²
TELECOM & LV ROOM 7,48 m²
ROOM 711 (TWIN - a.02) 23,3 m²
ROOM 713 (KING - a.04) 24,03 m²
ROOM 715 (KING - a.04) 24,03 m²
LIFT LOBBY 22,0 m²
STAIRCASE A 16,5 m²
LINEN HOUSEKEEPING 11,0 m²
SERVICE LIFT LOBBY 7,81 m²
CORRIDOR 76,19 m²
STAIRCASE B 18,75 m²
ROOM 702 (KING - b.02) 23,52 m²
ROOM 704 (KING - a.02) 24,56 m²
ROOM 706 (KING - a.03) 24,23 m²
ROOM 708 (KING - a.03) 24,23 m²
ROOM 710 (KING - c) 24,53 m²
ROOM 712 (TWIN - b) 24,53 m²
ROOM 714 (TWIN - b) 24,53 m²
ROOM 716 (KING - c) 24,4 m²
ROOM 718 (KING - f) 28,51 m²

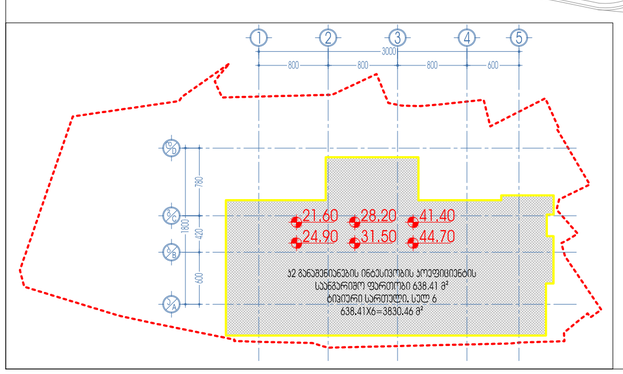

- ცეცხლმედეგი თაბაშირმუყაოს კედელი - EI 120 კედელი, EI2 90 კარი
- ცეცხლმედეგი თაბაშირმუყაოს კედელი - EI 120 კედელი, EI2 60 კარი
- ცეცხლმედეგი თაბაშირმუყაოს კედელი - EI 60 კედელი, EI2 30 კარი
- ცეცხლმედეგი თაბაშირმუყაოს კედელი - EI 30 კედელი, EI2 20 კარი
- თაბაშირმუყაოს კედელი
- ბეტონის ბლოკი - EI 120 კედელი, EI2 60 კარი
- რკინაბეტონის მონოლითიური კედელი/სვეტი
- საფასადე პანელების კონტური
- რკინაბეტონის ფილის კონტური

პროექტის დასახელება:	არქიტექტორული ნაწილი	მასშტაბი:	1:100	დირექტორი	ზ. სურგულაძე
ნახაზის დასახელება:	**21.60; 24.90; 28.20; 31.50; 41.40; 44.70** ნიშნულის **7; 8; 9; 10; 13; 14** სართული	ფორმატი:		არქიტექტორი	ზ. სურგულაძე
რაიონი, ს/კ/ტერიტორიული ერთეული:	საბურთალო, ქ. თბილისი, ილია ჭავჭავაძის ქ. №17	ფორმატი:		არქიტექტორი	ლ. ვეფხვაძე
ნახაზის №:	8.3.1. 550 2019	თარიღი:	19/04/2023	დამპროექტებელი	ლ. ვეფხვაძე
	ს/კ 402031868				

L.T.D. Surgula
Architecture, Interior, Product Design
Gudauri# 49, 0179
Tel: +995 599 99 99 60
Email: 77602150@gmail.com
Website: www.surgula.com

34.80 ნიშნული
11 სართული

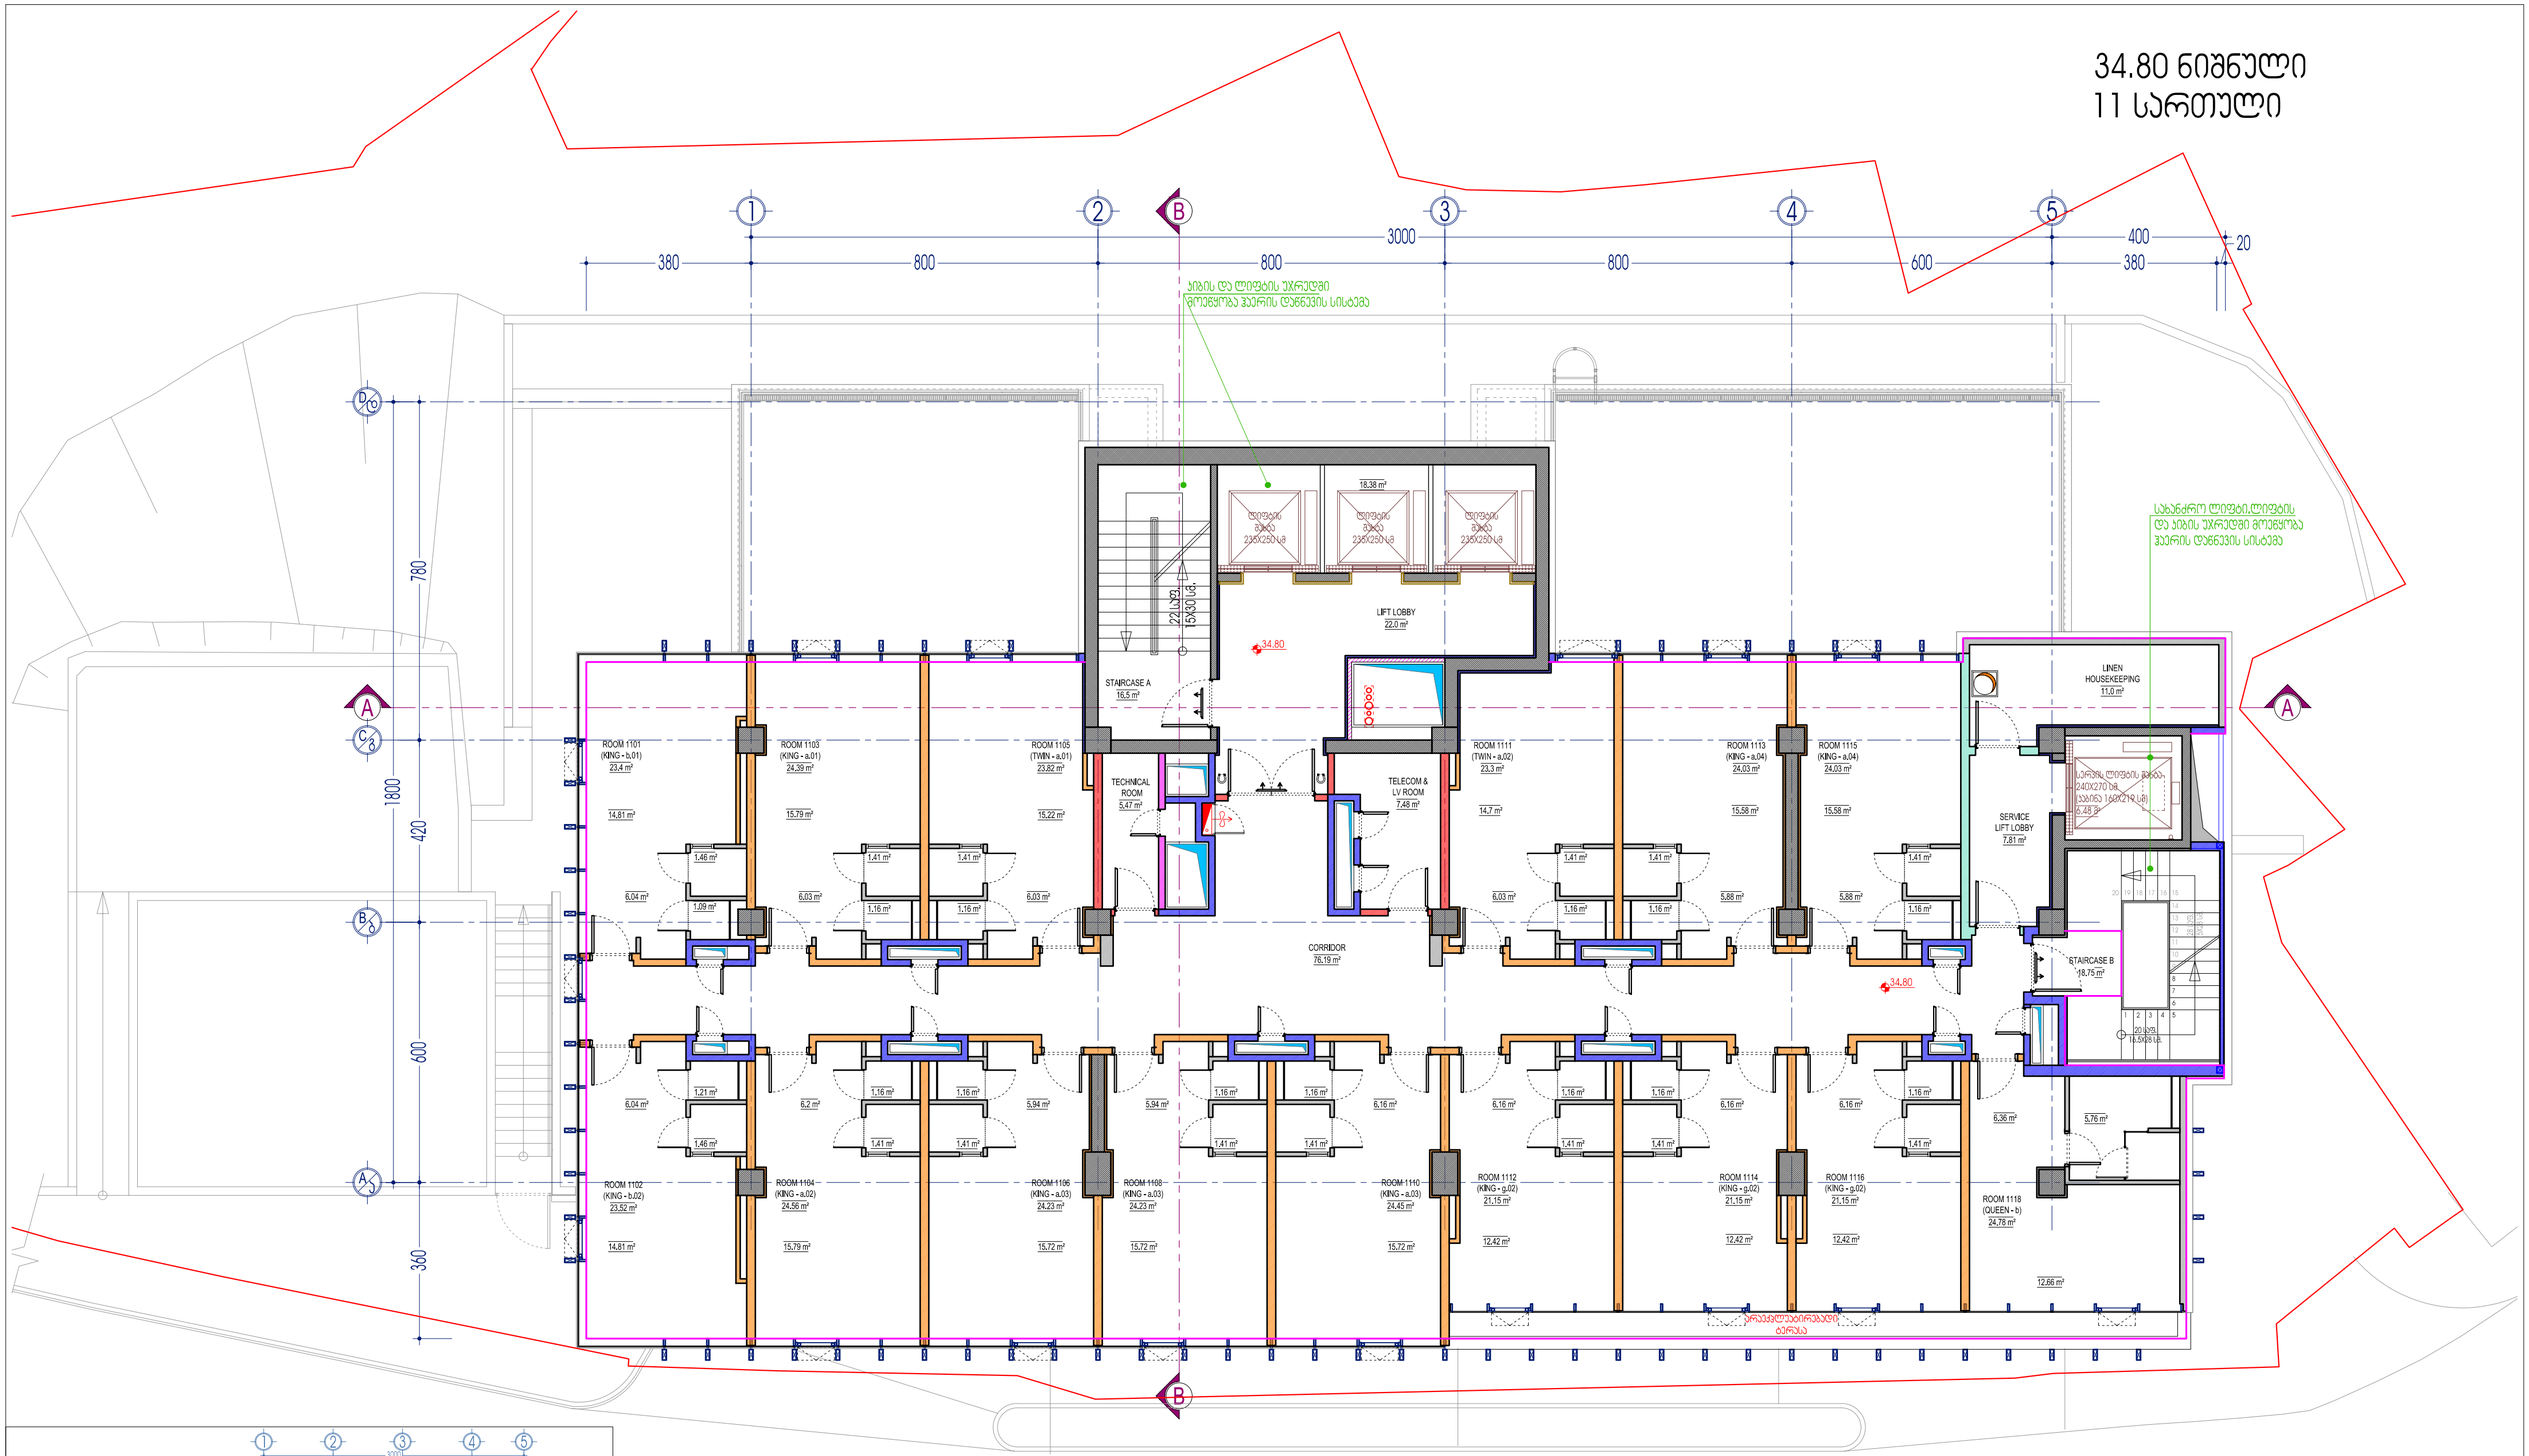

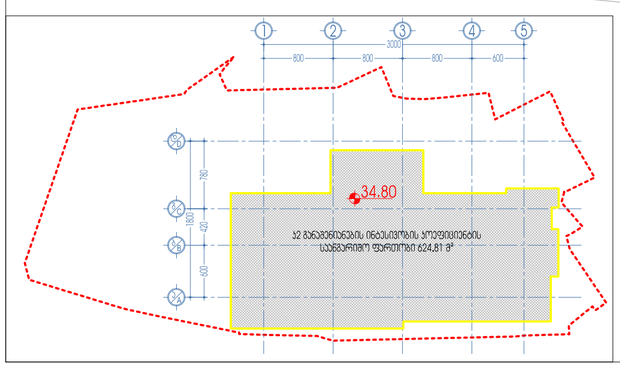

- ცეცხლმედეგი თაბაშირმუყაოს კედელი - EI 120 კედელი, EI2 90 კარი
- ცეცხლმედეგი თაბაშირმუყაოს კედელი - EI 120 კედელი, EI2 60 კარი
- ცეცხლმედეგი თაბაშირმუყაოს კედელი - EI 60 კედელი, EI2 30 კარი
- ცეცხლმედეგი თაბაშირმუყაოს კედელი - EI 30 კედელი, EI2 20 კარი
- თაბაშირმუყაოს კედელი
- ბეტონის ბლოკი - EI 120 კედელი, EI2 60 კარი
- რკინაბეტონის მონოლითიური კედელი/სვეტი
- საფასადე პანელების პონტური
- რკინაბეტონის ფილის პონტური

პროექტის დასახელება	არქიტექტორული ნაწილი	მასშტაბი	1:100	დირექტორი	ზ. სურგულაძე
ნახატის დასახელება	34.80 ნიშნული / 11 სართული	თარიღი		პროექტის ავტორი	ზ. სურგულაძე
ობიექტის მისამართი	საქართველო, ქ. თბილისი, ი. ტერტერაშვილის ქ. N17	თარიღი		პროექტის ავტორი	ლ. ვეფხვაძე
შენიშვნა	მ.პ.ს. "ბინ 2016" ს/კ 402031868	თარიღი	19/04/2023	დამმუშავა	ლ. ვეფხვაძე

L.T.D. Surgula
Architecture, Interior, Product Design
Tbilisi, Georgia
Tel: +995 599 49 60 60
Email: 77502155@gmail.com
Website: www.surgula.com

38.10 ნიშნული
12 სართული

ჯიხის და ლიფტის უპრაველი მოეწყობა ჰაერის დაწნევის სისტემა

სახანძრო ლიფტი,ლიფტის და ჯიხის უპრაველი მოეწყობა ჰაერის დაწნევის სისტემა

ROOM 1201 (KING - b.01) 23.4 m²
ROOM 1203 (KING - a.01) 24.39 m²
ROOM 1205 (TWIN - a.01) 23.82 m²
TECHNICAL ROOM 5.47 m²
TELECOM & LV ROOM 7.48 m²
ROOM 1211 (TWIN - a.02) 23.3 m²
ROOM 1213 (KING - a.04) 24.03 m²
ROOM 1215 (KING - a.04) 24.03 m²
STAIRCASE A 16.5 m²
LIFT LOBBY 22.0 m²
18.38 m²
LINEN HOUSEKEEPING 11.0 m²
SERVICE LIFT LOBBY 7.81 m²
STAIRCASE B 18.75 m²
CORRIDOR 76.19 m²
ROOM 1202 (KING - b.02) 23.52 m²
ROOM 1204 (KING - a.02) 24.56 m²
ROOM 1206 (KING - a.03) 24.23 m²
ROOM 1208 (KING - a.03) 24.23 m²
ROOM 1210 (KING - a.03) 24.45 m²
ROOM 1212 (KING - g.02) 21.15 m²
ROOM 1214 (KING - g.02) 21.15 m²
ROOM 1216 (KING - g.02) 21.15 m²
ROOM 1218 (QUEEN - b) 24.78 m²
12.66 m²

38.10

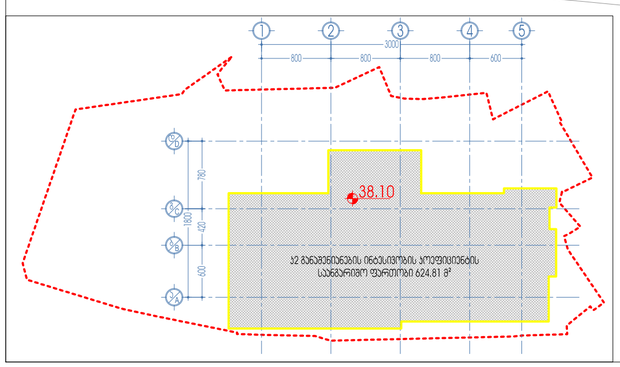

- ცეცხლმედეგი თაბაშირმუყაოს კედელი - EI 120 კედელი, EI2 90 პარი
- ცეცხლმედეგი თაბაშირმუყაოს კედელი - EI 120 კედელი, EI2 60 პარი
- ცეცხლმედეგი თაბაშირმუყაოს კედელი - EI 60 კედელი, EI2 30 პარი
- ცეცხლმედეგი თაბაშირმუყაოს კედელი - EI 30 კედელი, EI2 20 პარი
- თაბაშირმუყაოს კედელი
- ბეტონის ბლოკი - EI 120 კედელი, EI2 60 პარი
- რკინაბეტონის მონოლითური კედელი/სვეტი
- საფასადე კანელების პონტარი
- რკინაბეტონის ფილის პონტარი

პროექტის ნაწილი:	არქიტექტურული ნაწილი
ნახაზის დასახელება	38.10 ნიშნული / 12 სართული
ნახაზები:	8.3.2.1.209.2016 სტ.ტ.ტ.ტ.1868
მასშტაბი:	1:100
ფორმატი:	
ფურცელი:	
თარიღი:	19/04/2023

დირექტორი	ზ. სურგულაძე	
პროექტის ავტორი	ზ. სურგულაძე	
პროექტის ავტორი	ლ. ვამპაიძე	
დამხმარე	ლ. ვამპაიძე	

L.T.D. Surgula
Architecture, Interior, Project Design
Georgia, Tbilisi
Tel: +995 555 99 80 60
Email: 77627@gmail.com
Website: www.surgula.com




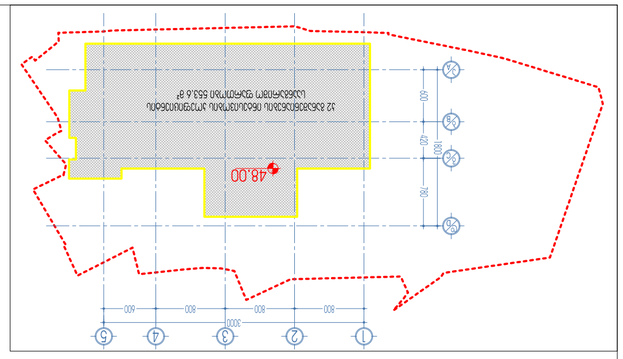
48.00



























































