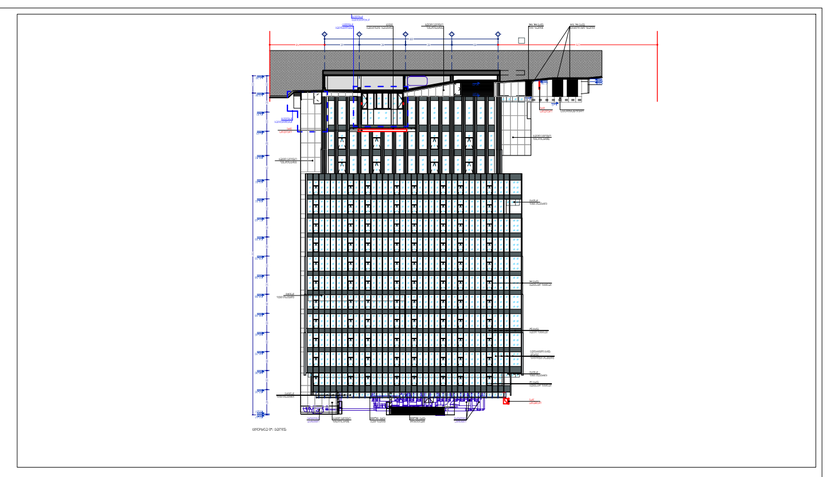







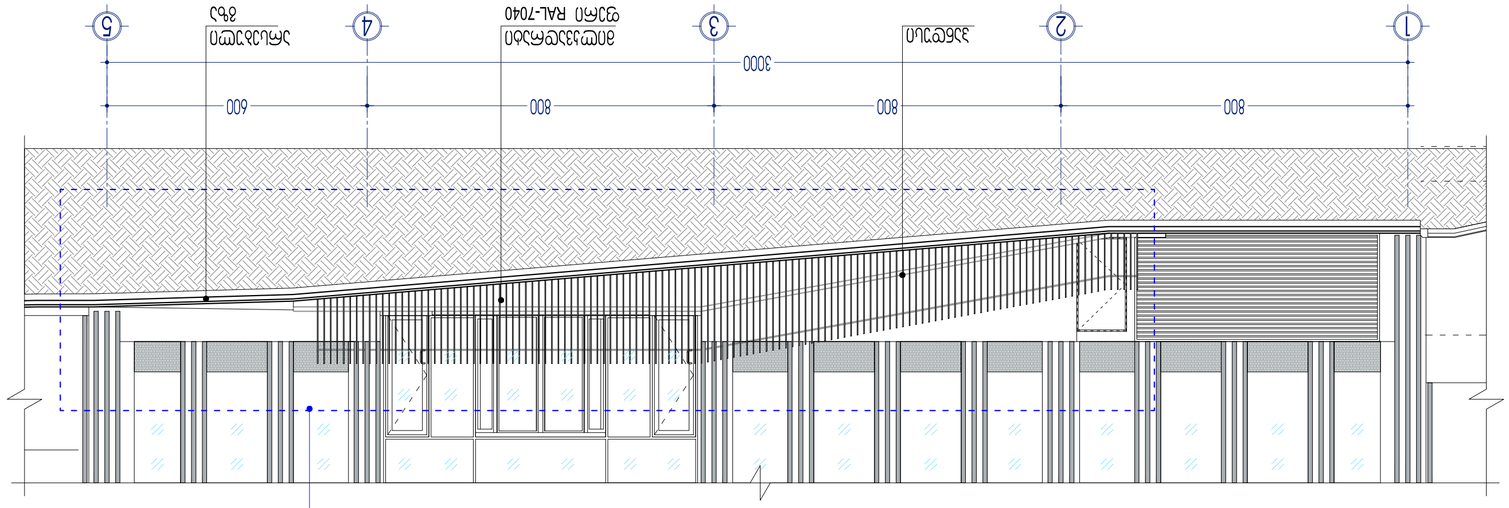

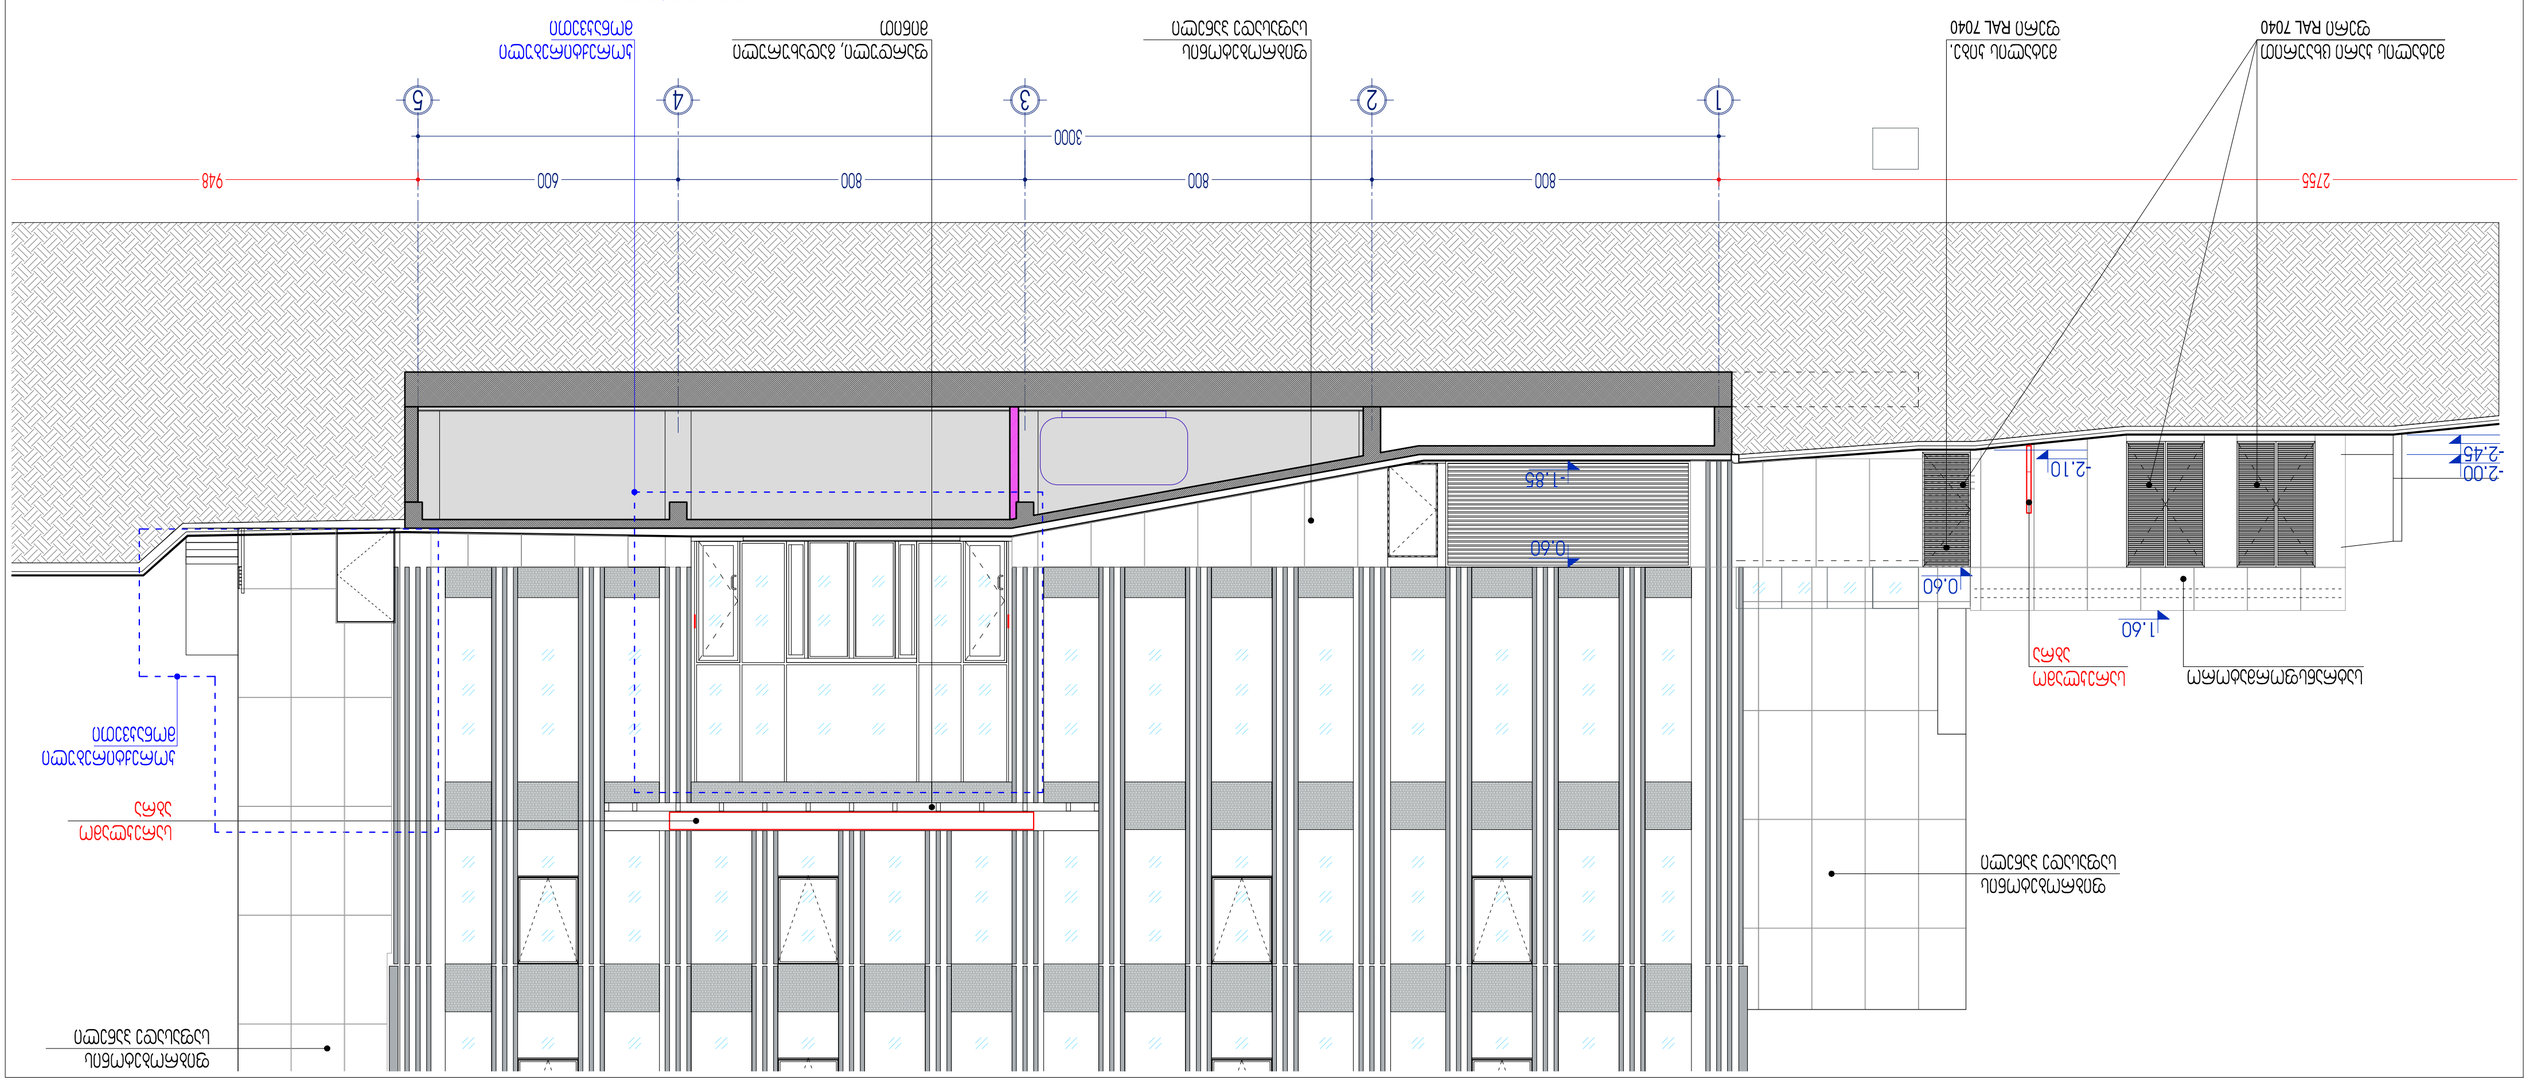
1
2
3
4
5
800
800
800
400
3000
2755
948



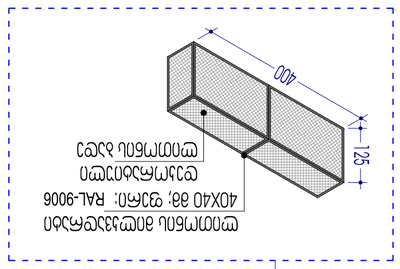

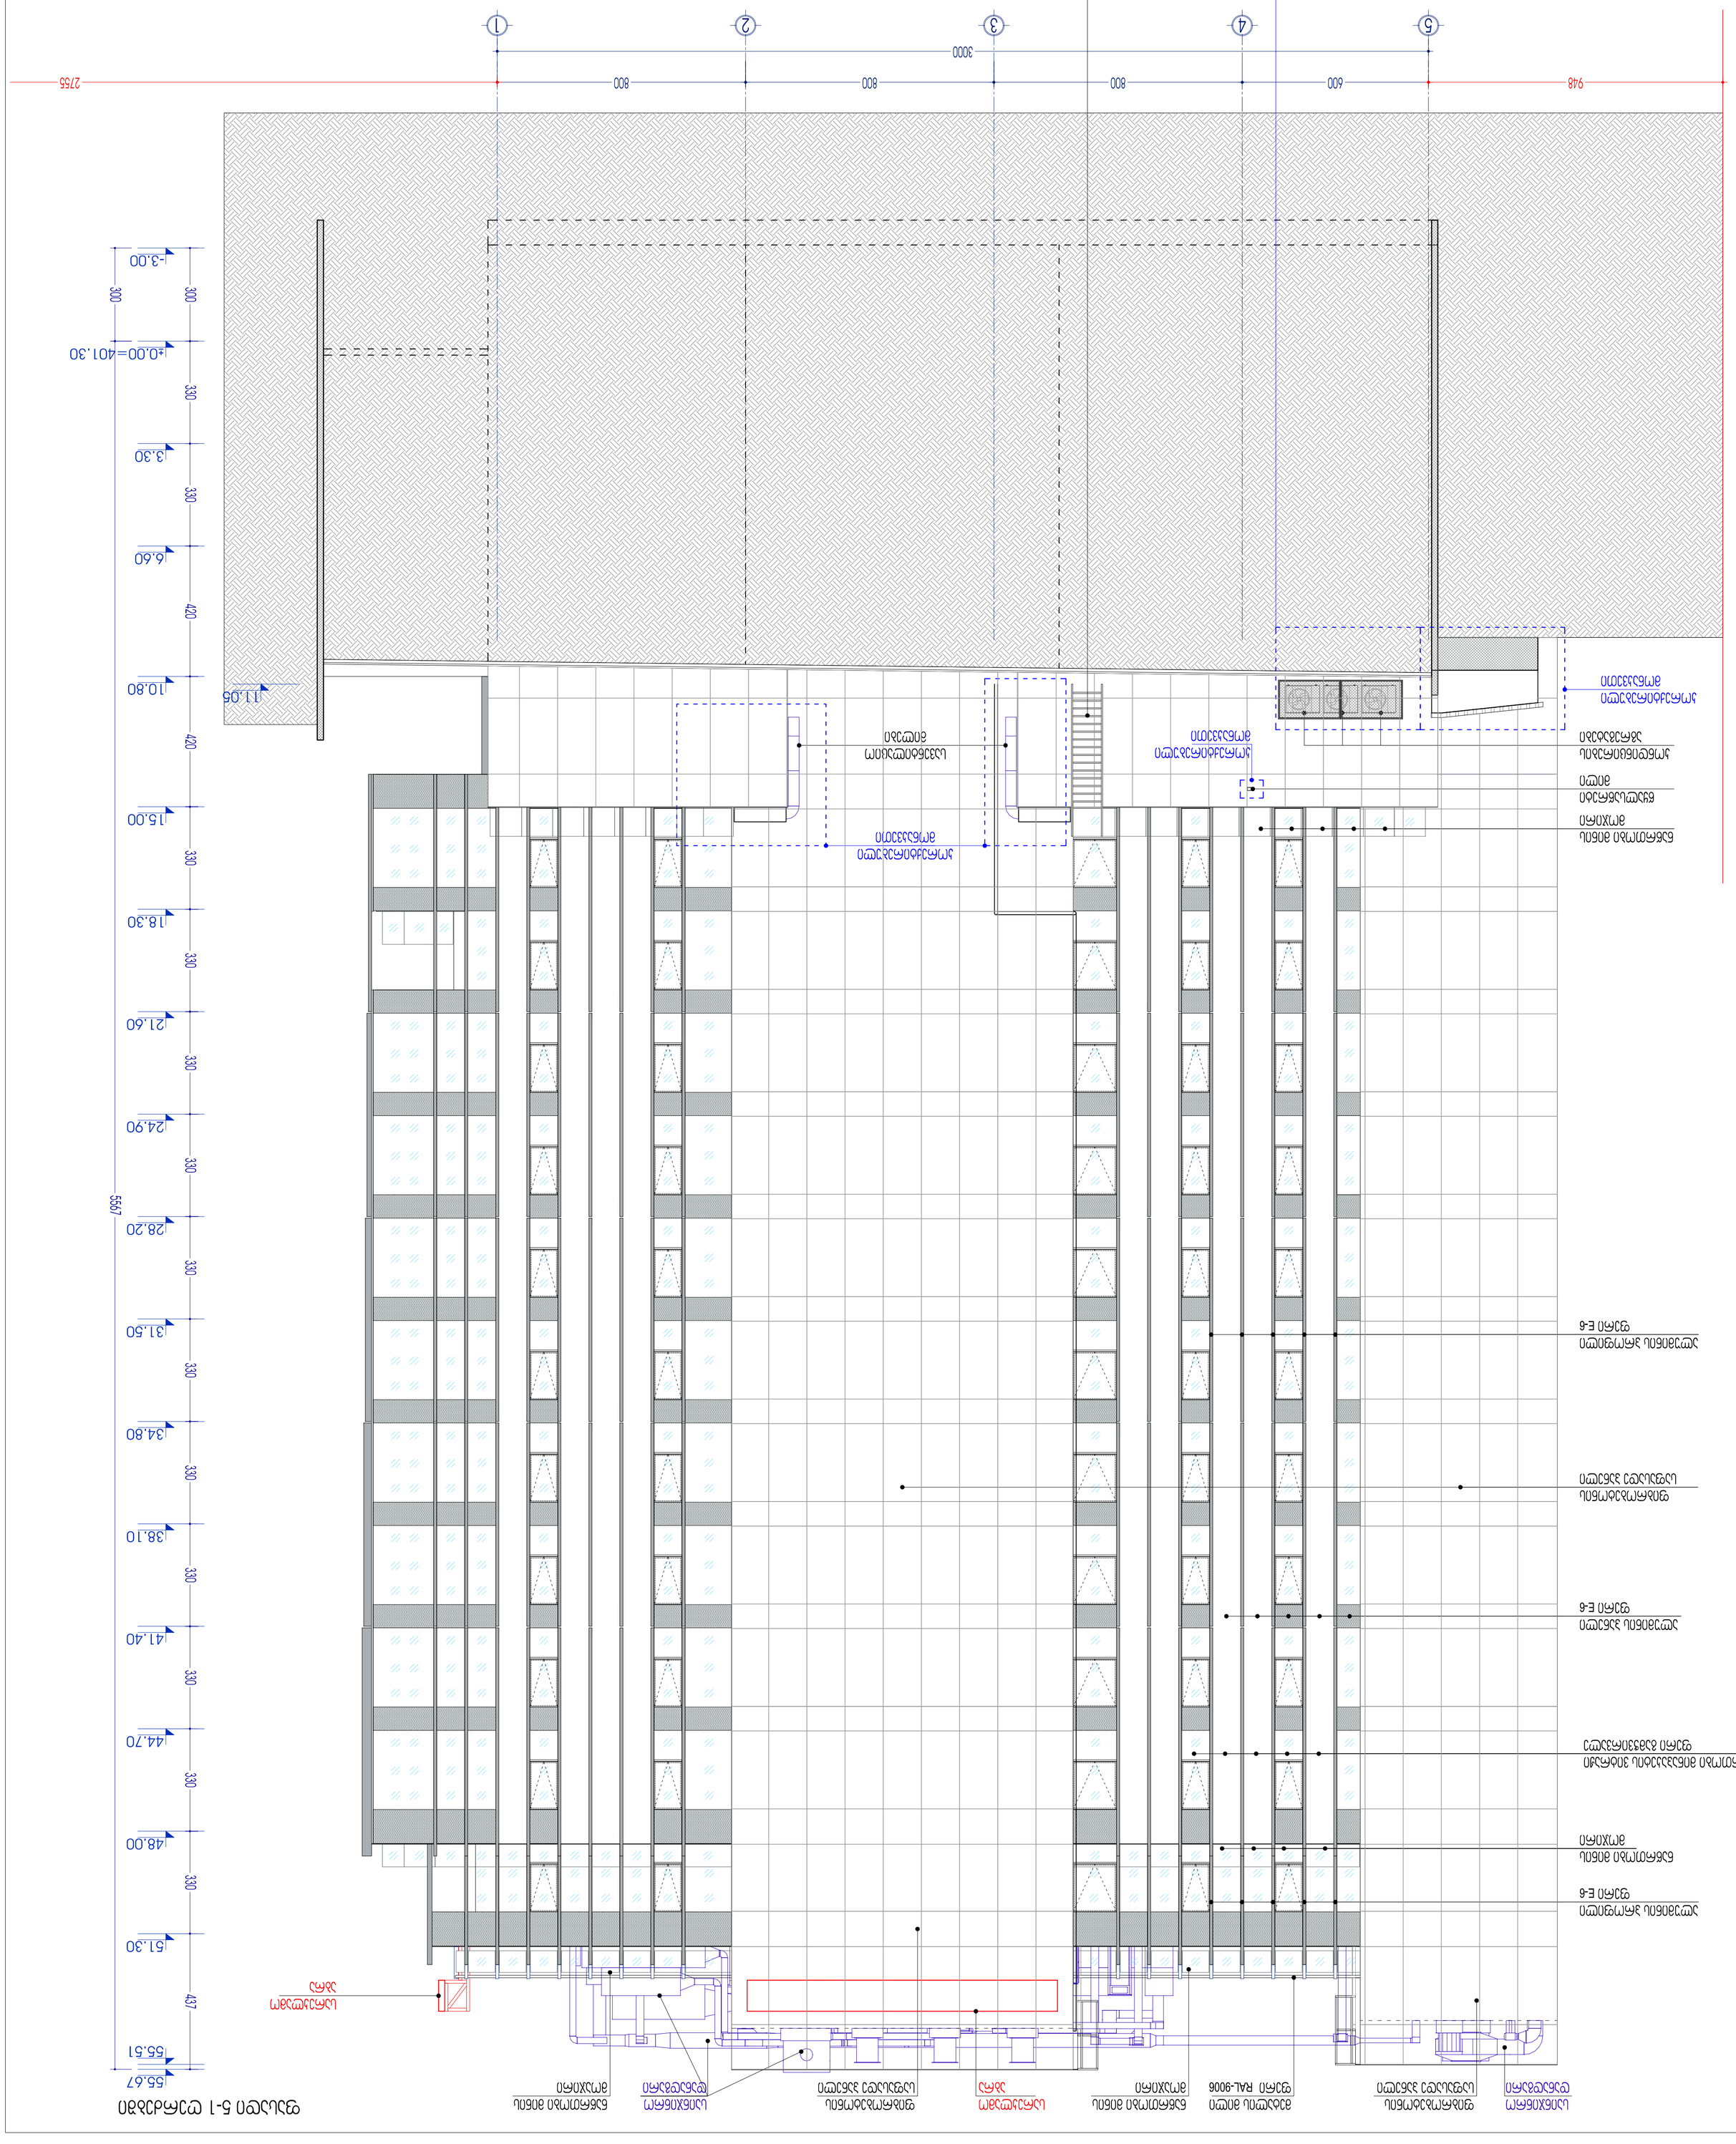
Отм. 55.67
Отм. 55.51
Отм. 51.30
Отм. 48.00
Отм. 44.70
Отм. 41.40
Отм. 38.10
Отм. 34.80
Отм. 31.50
Отм. 28.20
Отм. 24.90
Отм. 21.60
Отм. 18.30
Отм. 15.00
Отм. 10.80
Отм. 6.60
Отм. 3.30
Отм. ±0.00=401.30
Отм. -3.00
5567
437
330
420
300
11.06
2755
948
600
800
3000




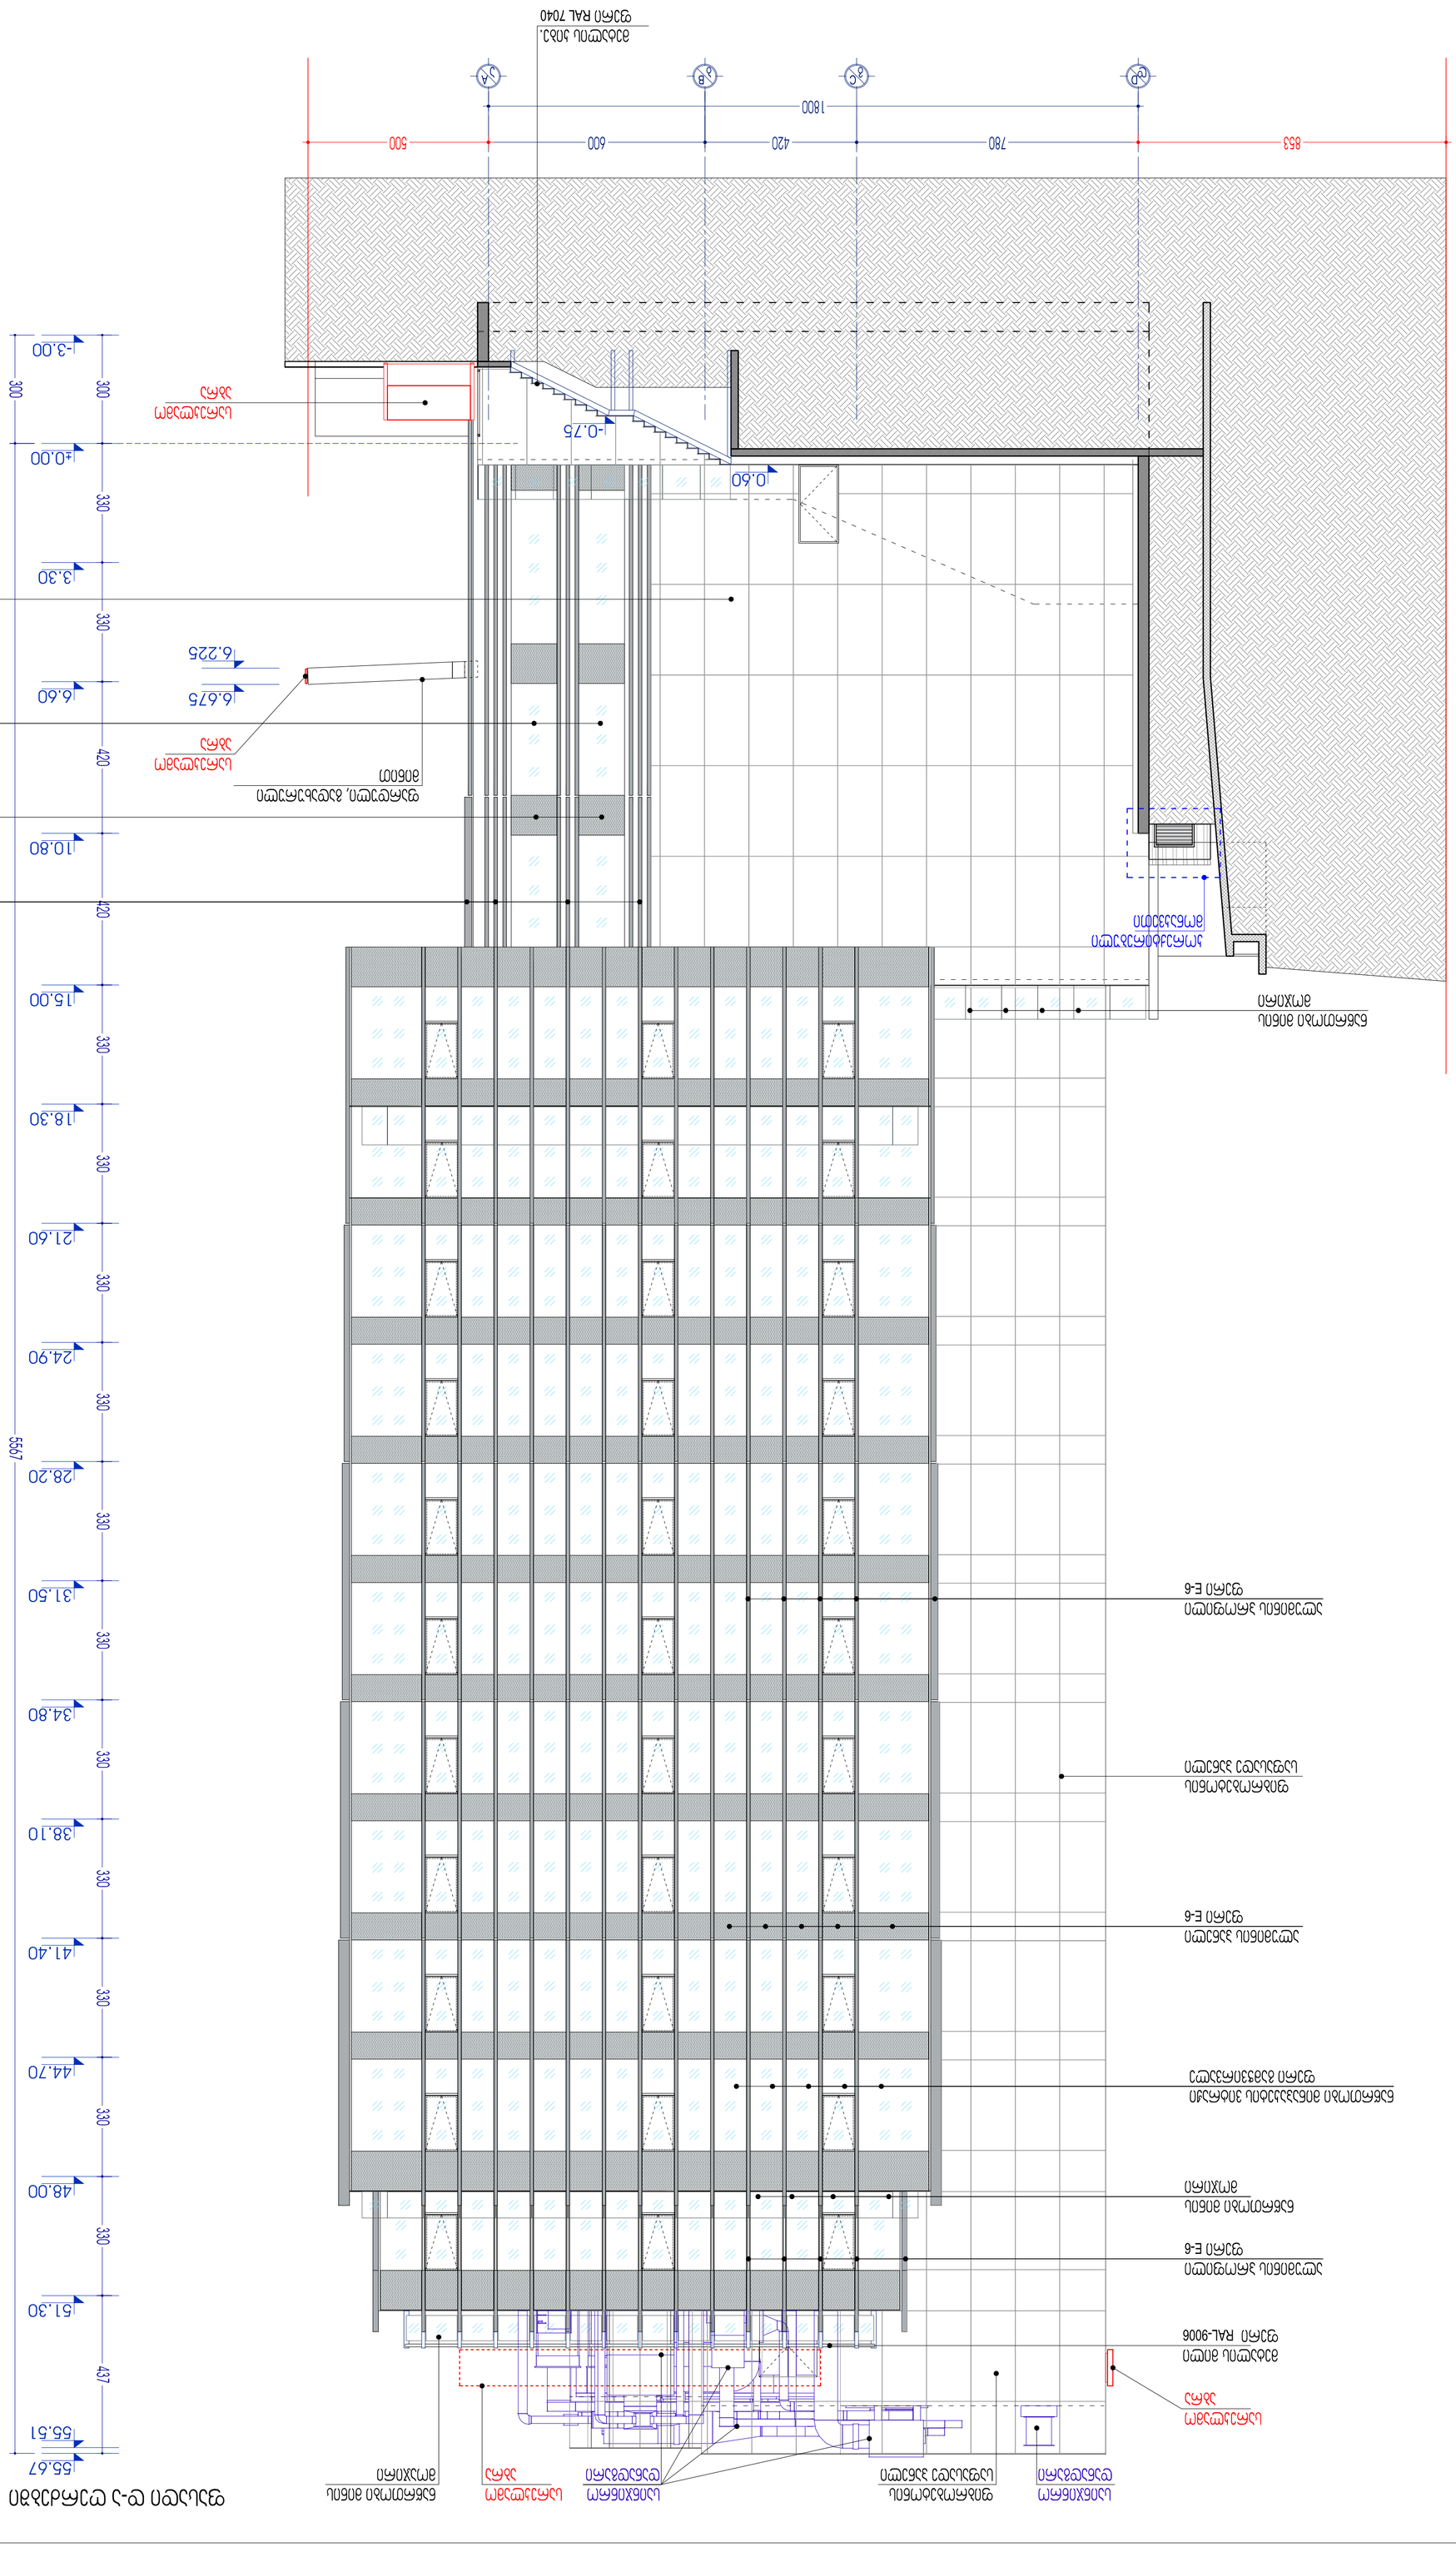
853
780
420
600
500
1800













-3.00
±0.00
3.30
6.60
10.80
15.00
18.30
21.60
24.90
28.20
31.50
34.80
38.10
41.40
44.70
48.00
51.30
55.51
55.67