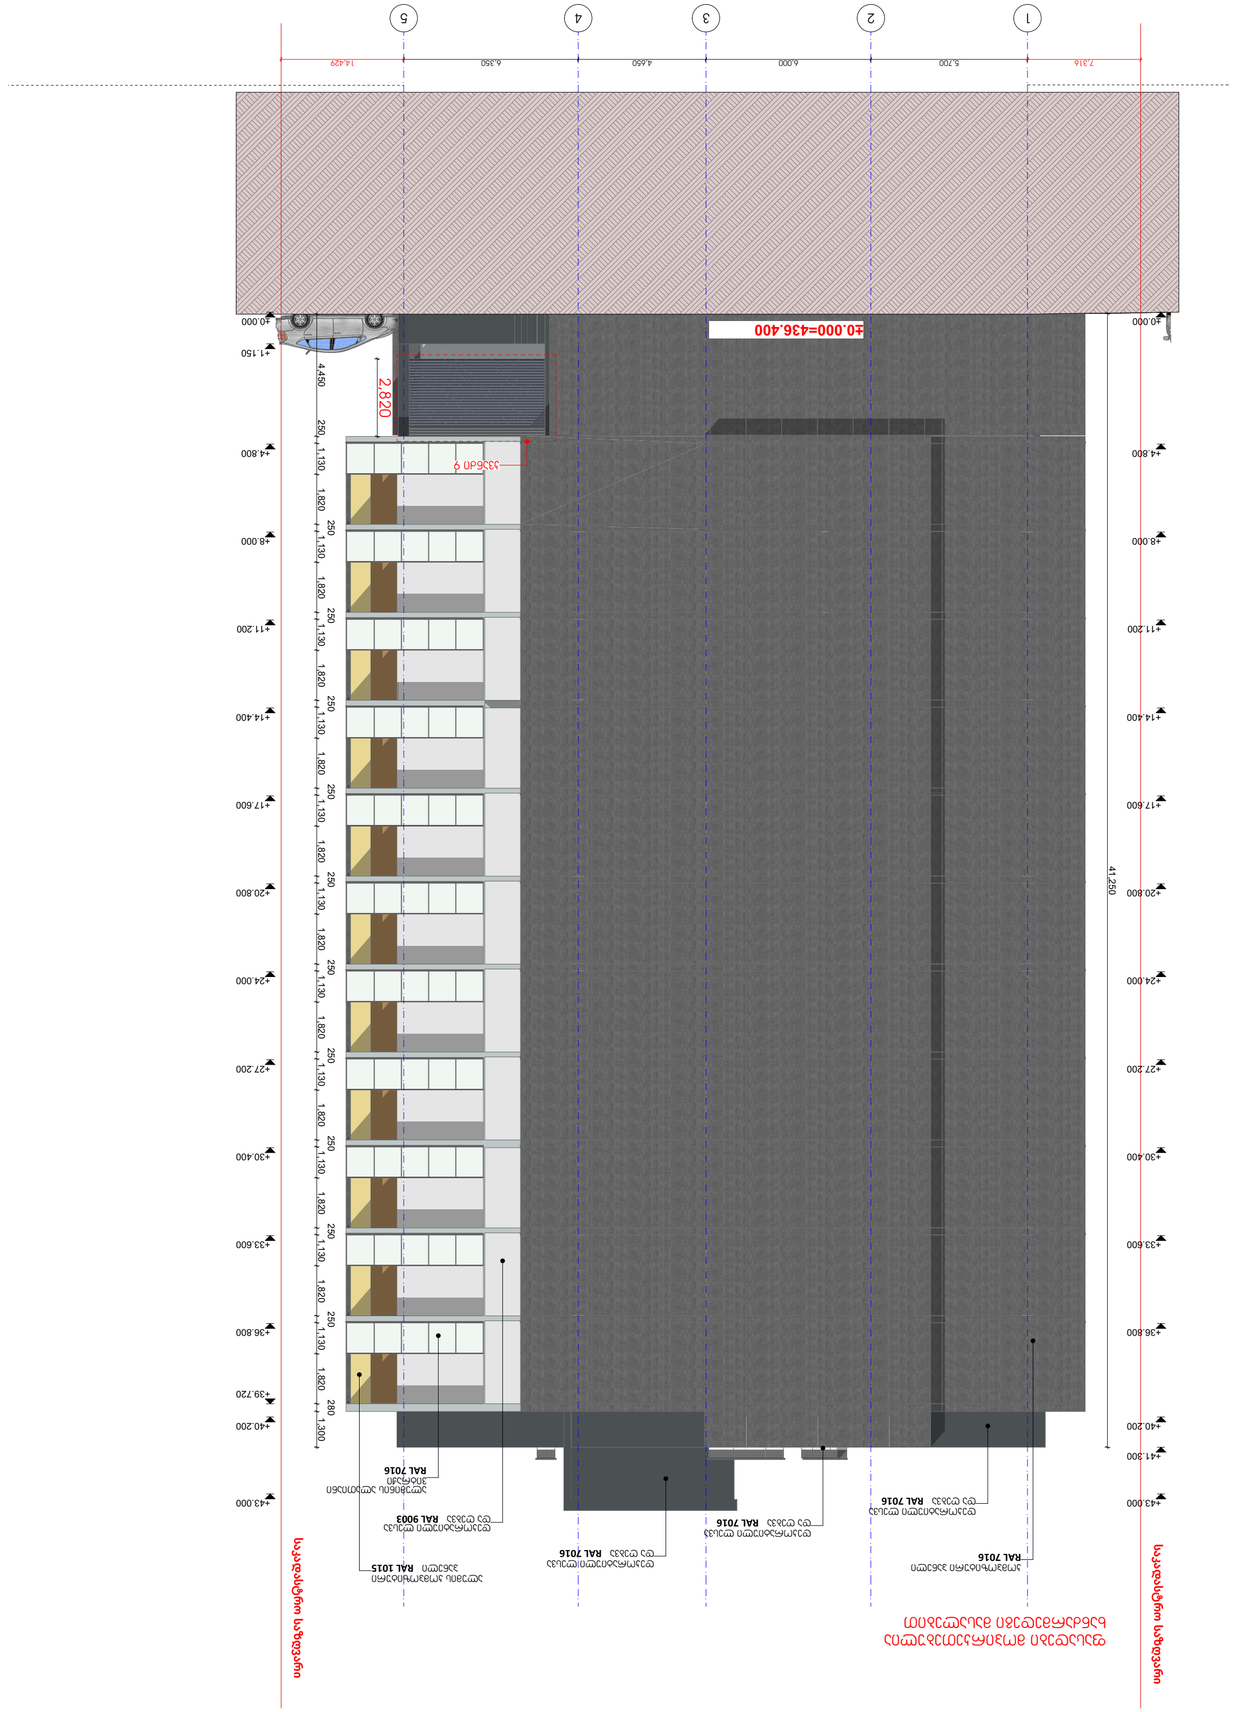

ARCHIDEA
ARCHITECTURE


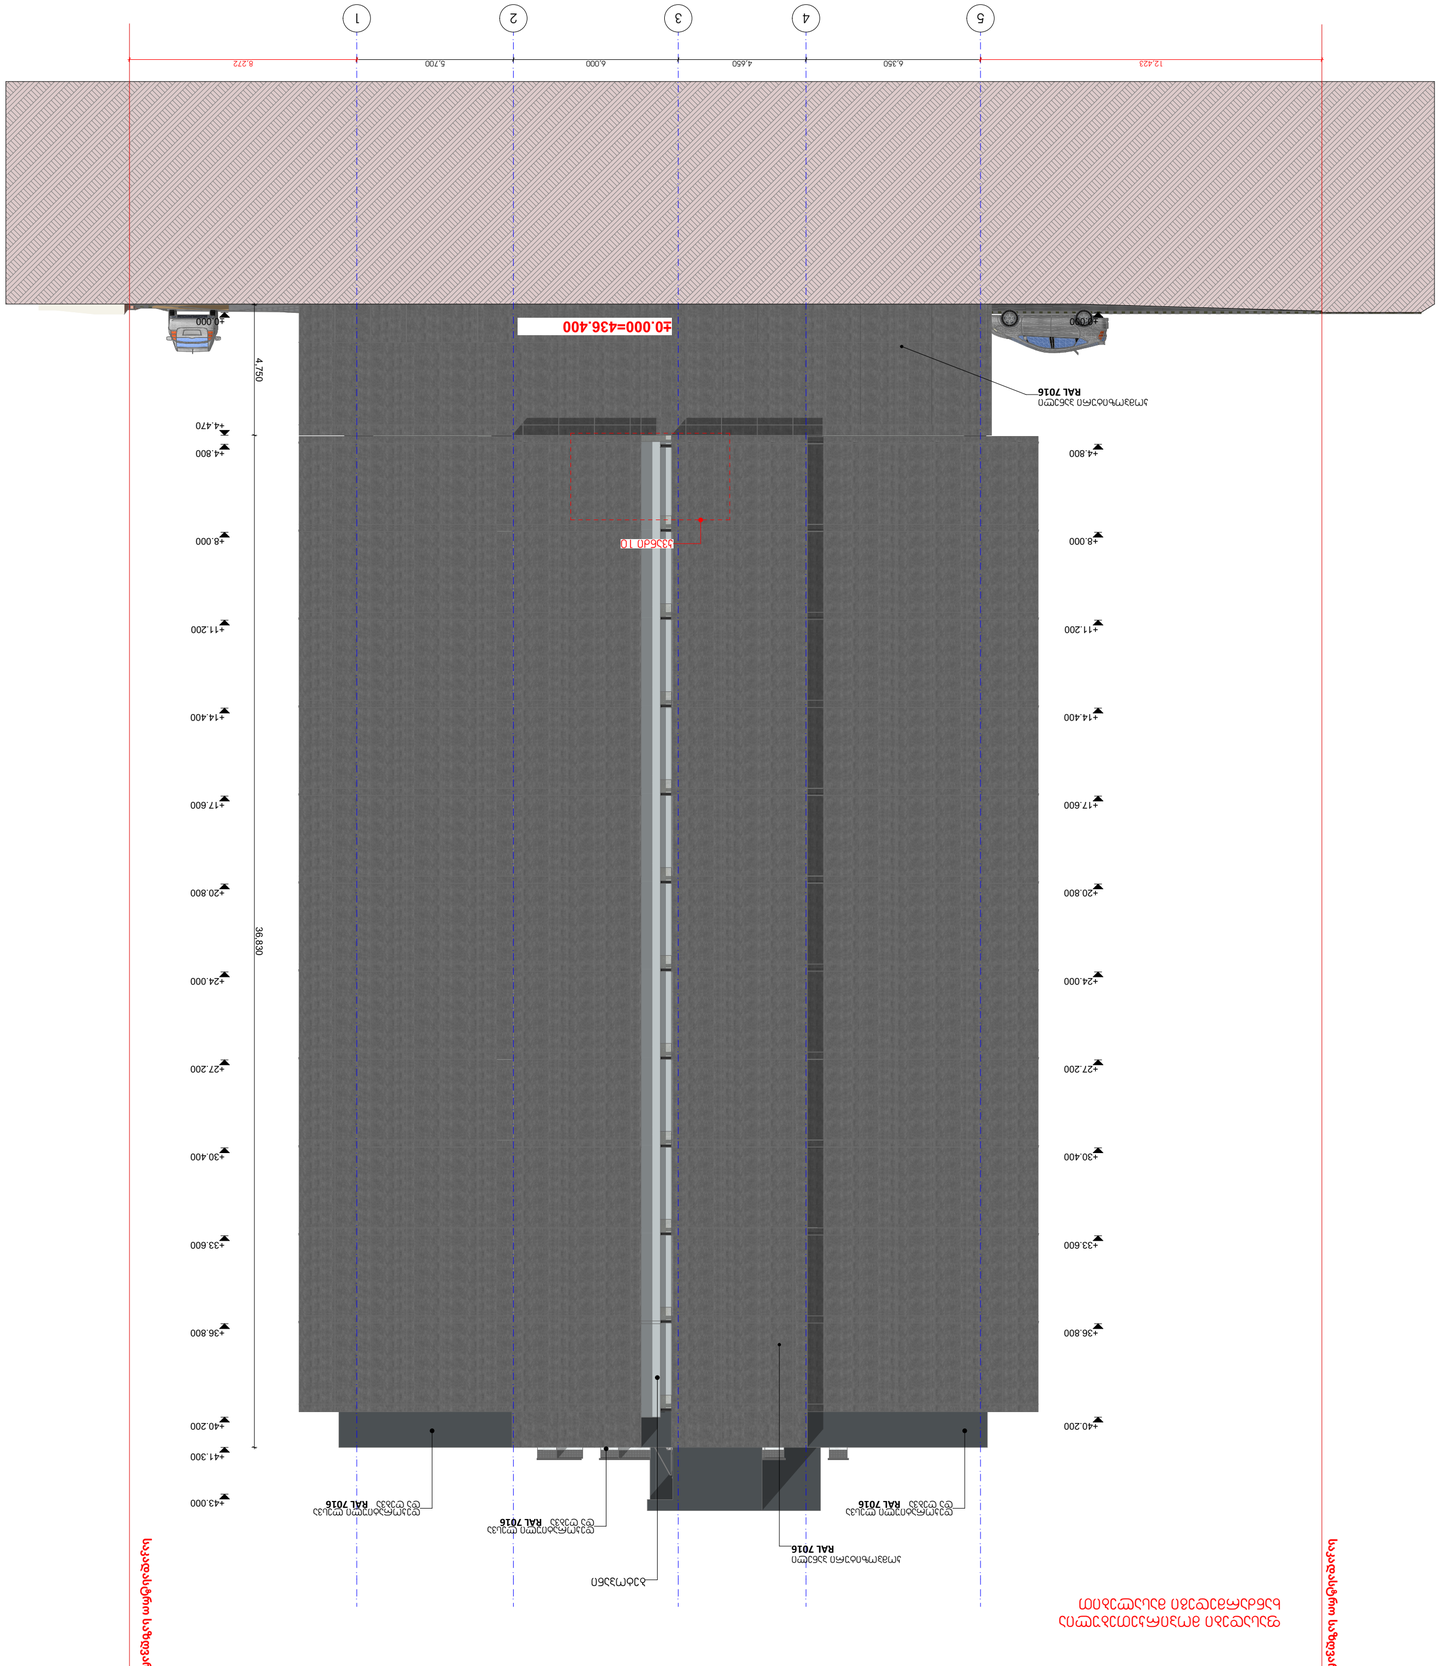
5
4
3
2
1
12.423
6.350
4.650
6.000
5.700
8.272
±0.000
+0.000=436.400
4.750
36.800
+4.800
+8.000
+11.200
+14.400
+17.600
+20.800
+24.000
+27.200
+30.400
+33.600
+36.800
+40.200
+4.470
+4.800
+8.000
+11.200
+14.400
+17.600
+20.800
+24.000
+27.200
+30.400
+33.600
+36.800
+40.200
+41.300
+43.000
RAL 7016
RAL 7016
RAL 7016

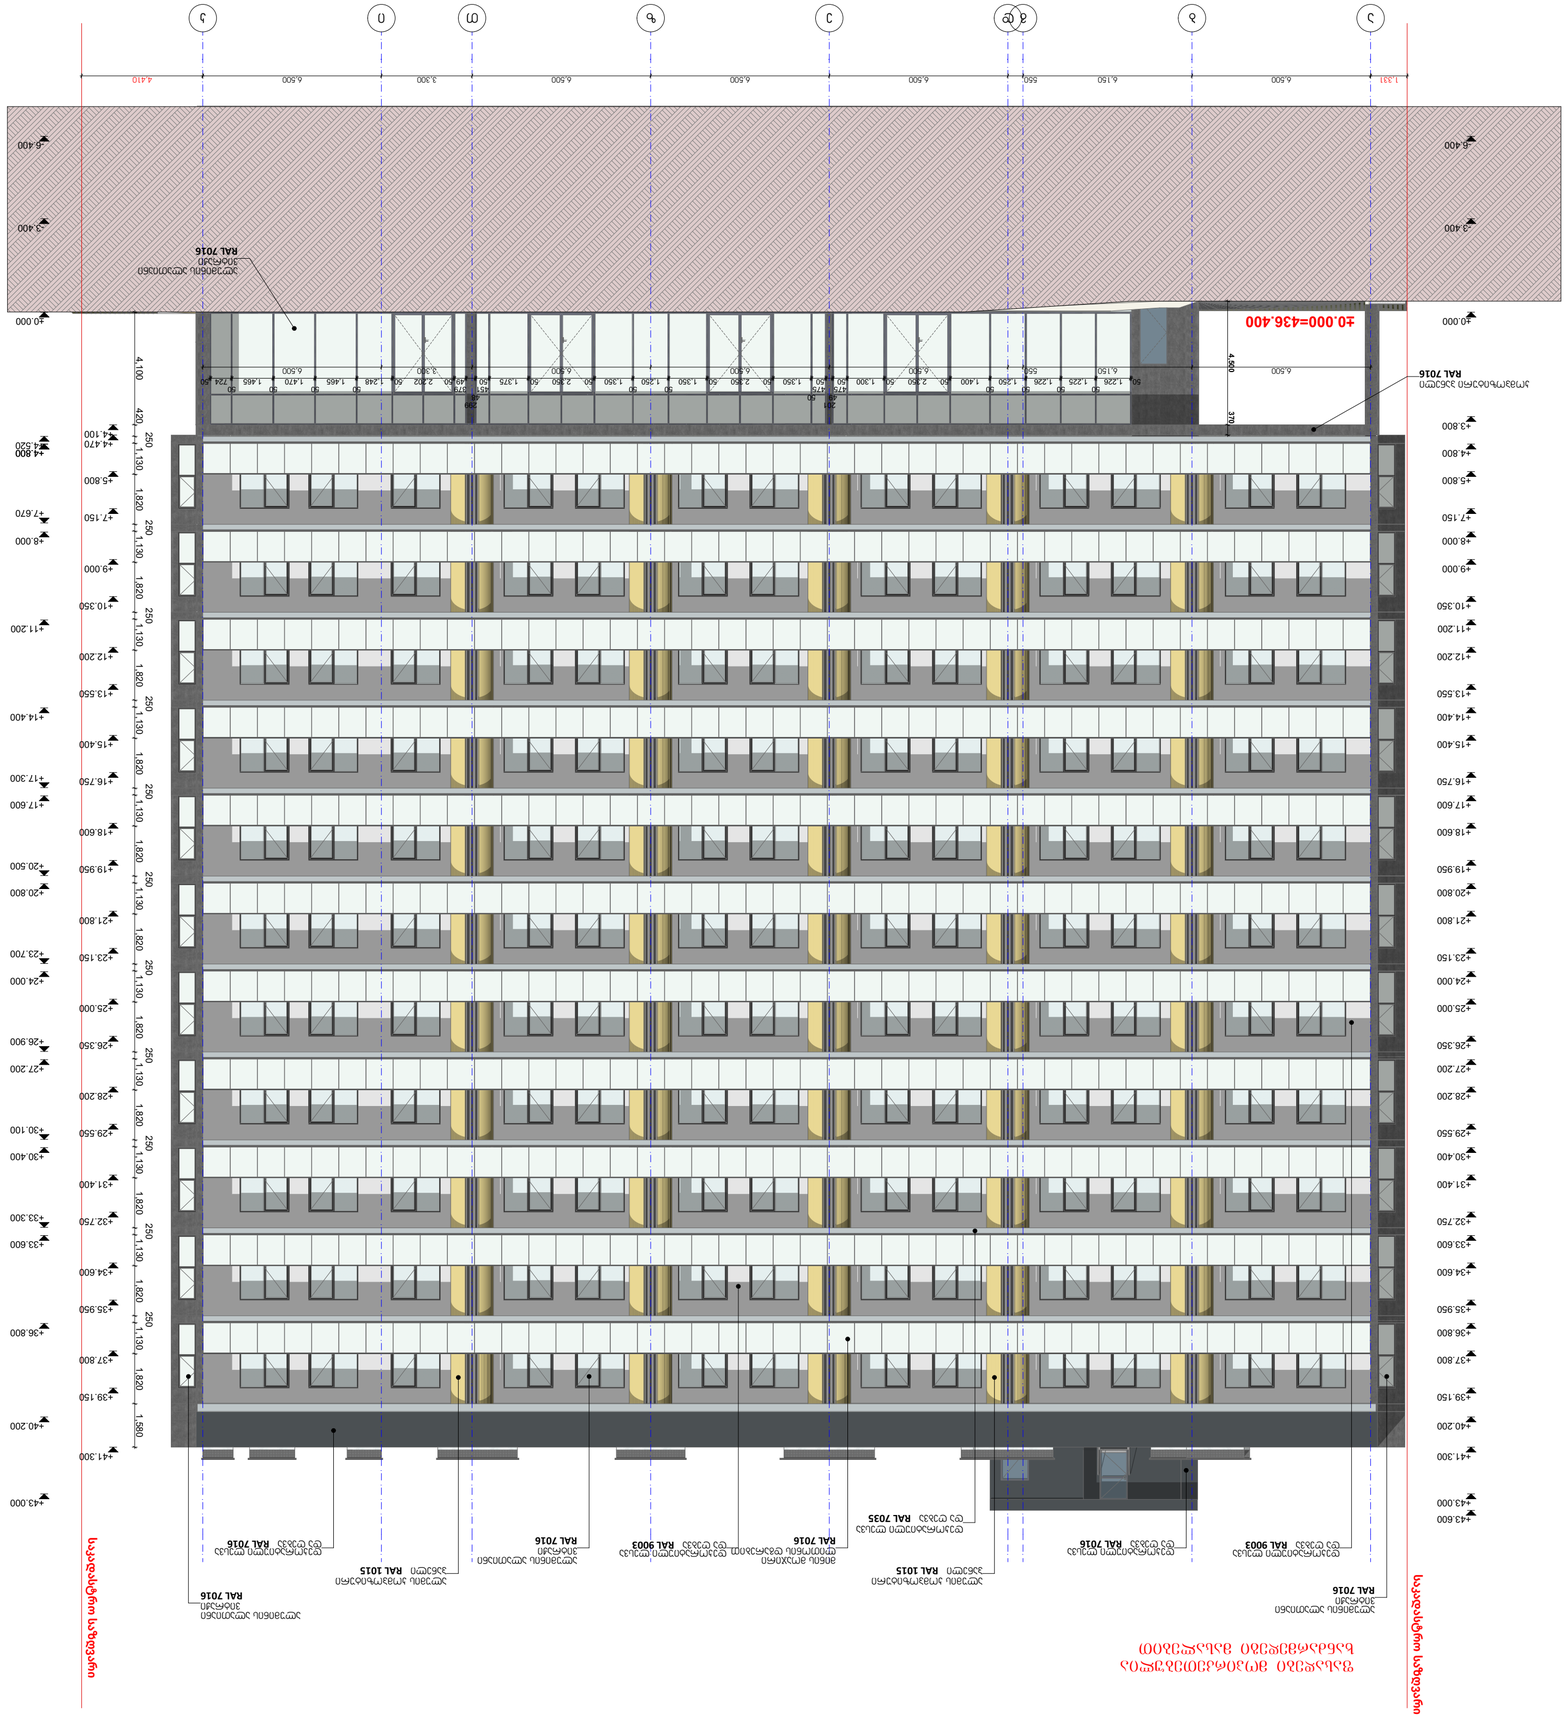
±0.000=436.400
4.650
6.500
370
RAL 7016
RAL 7016
RAL 7016

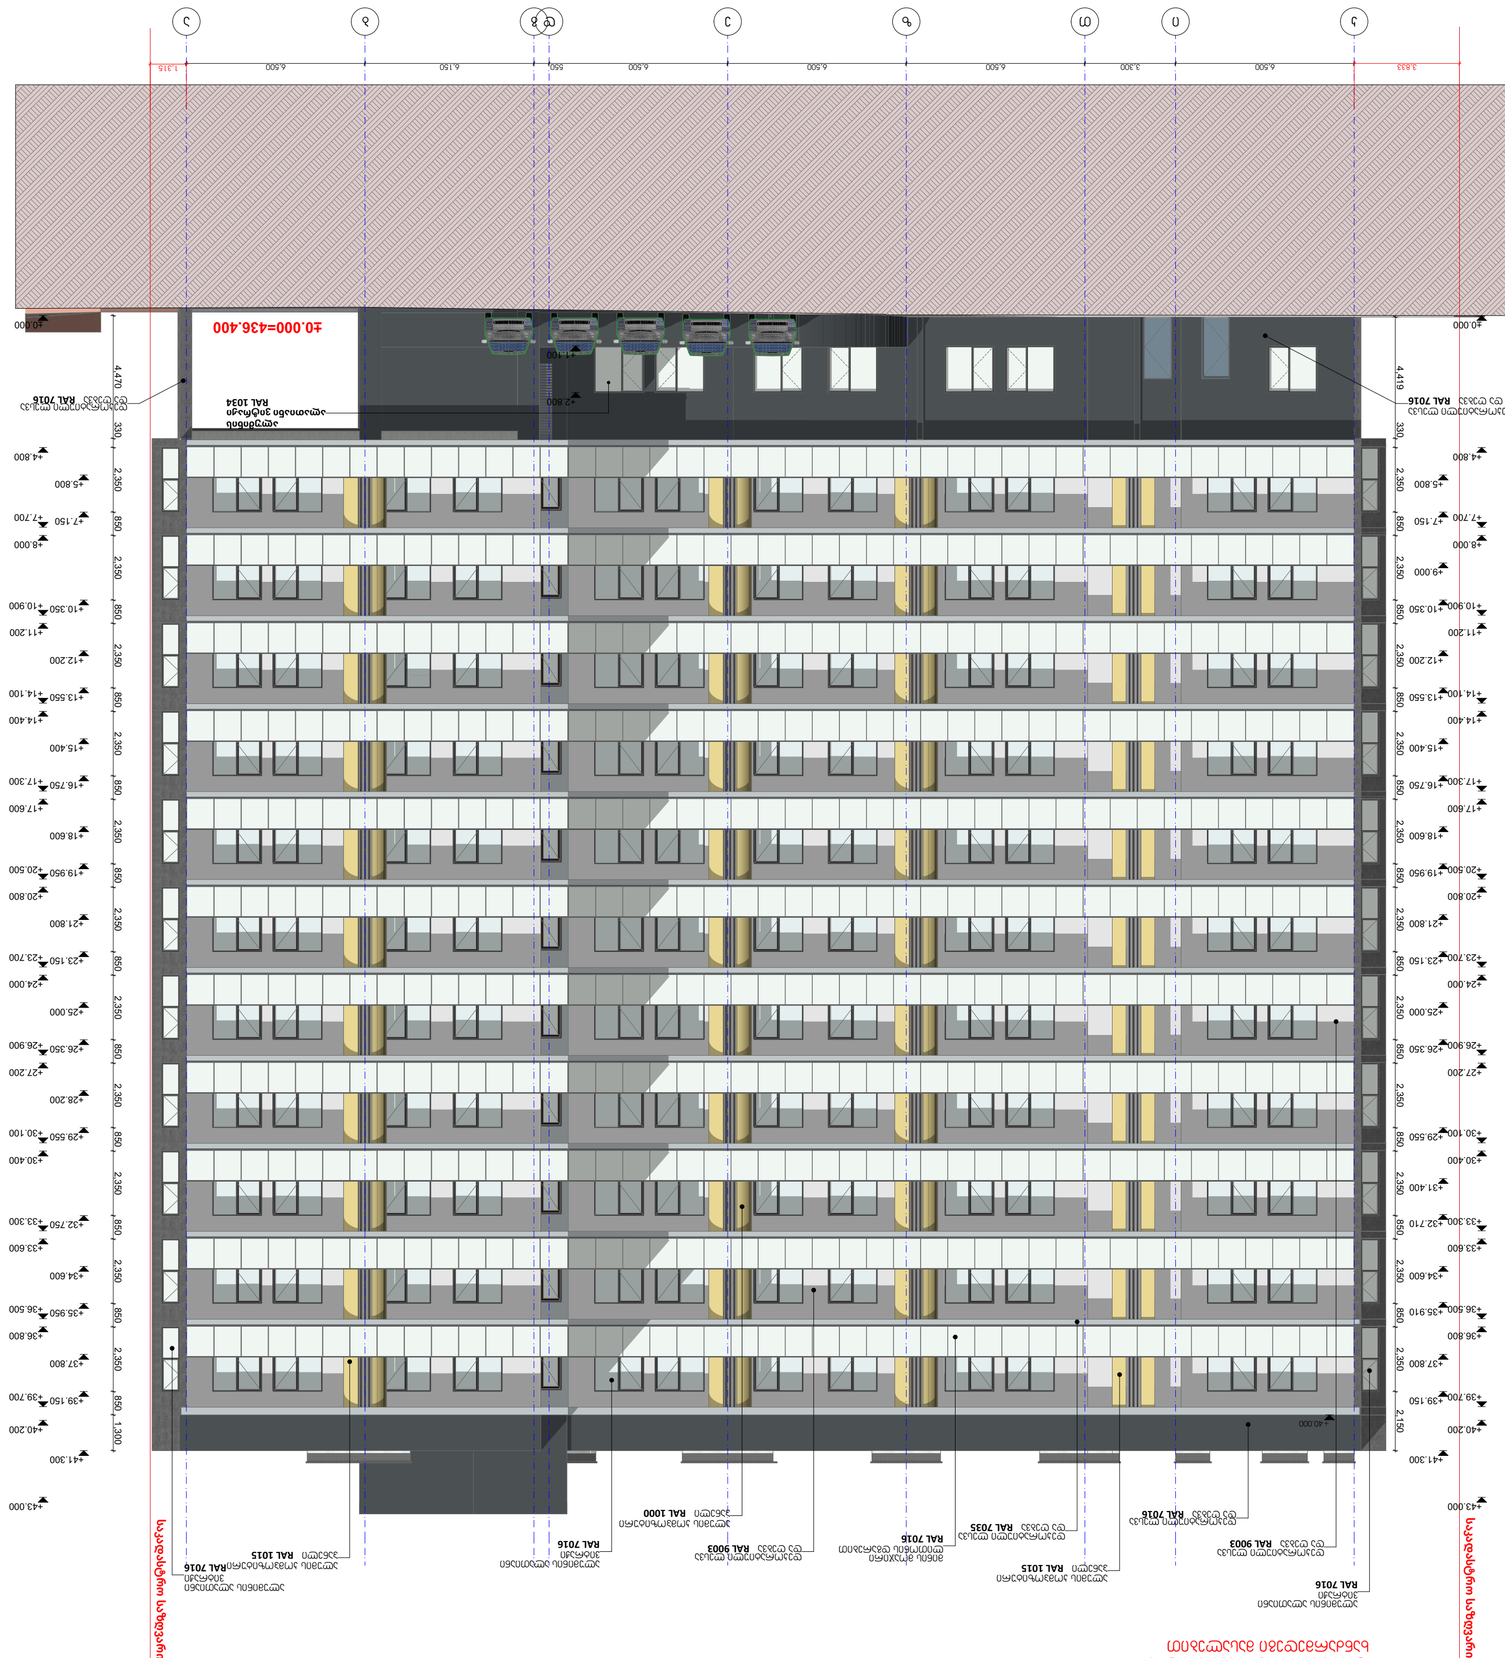
±0.000=436.400
RAL 7016
RAL 1034
RAL 7016
RAL 1015
RAL 7016
RAL 9003
RAL 1000
RAL 7016
RAL 7035
RAL 1015
RAL 9003
RAL 7016
RAL 7016
RAL 7016

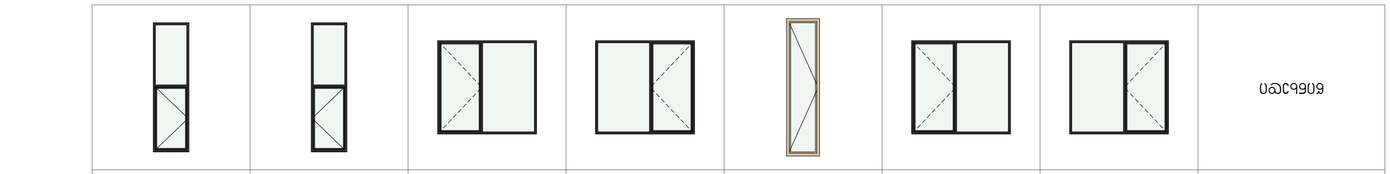


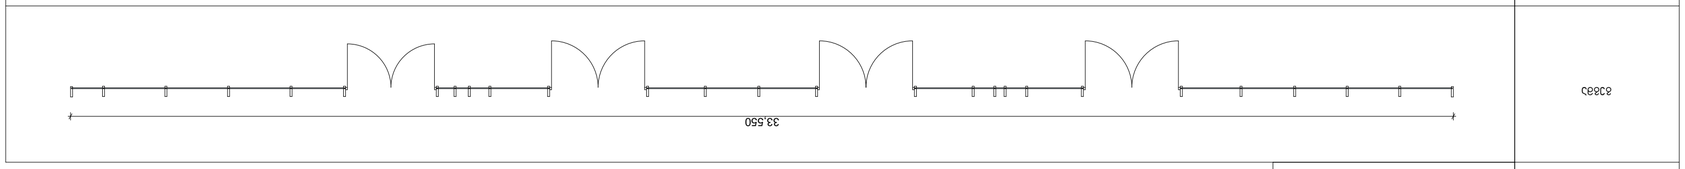




