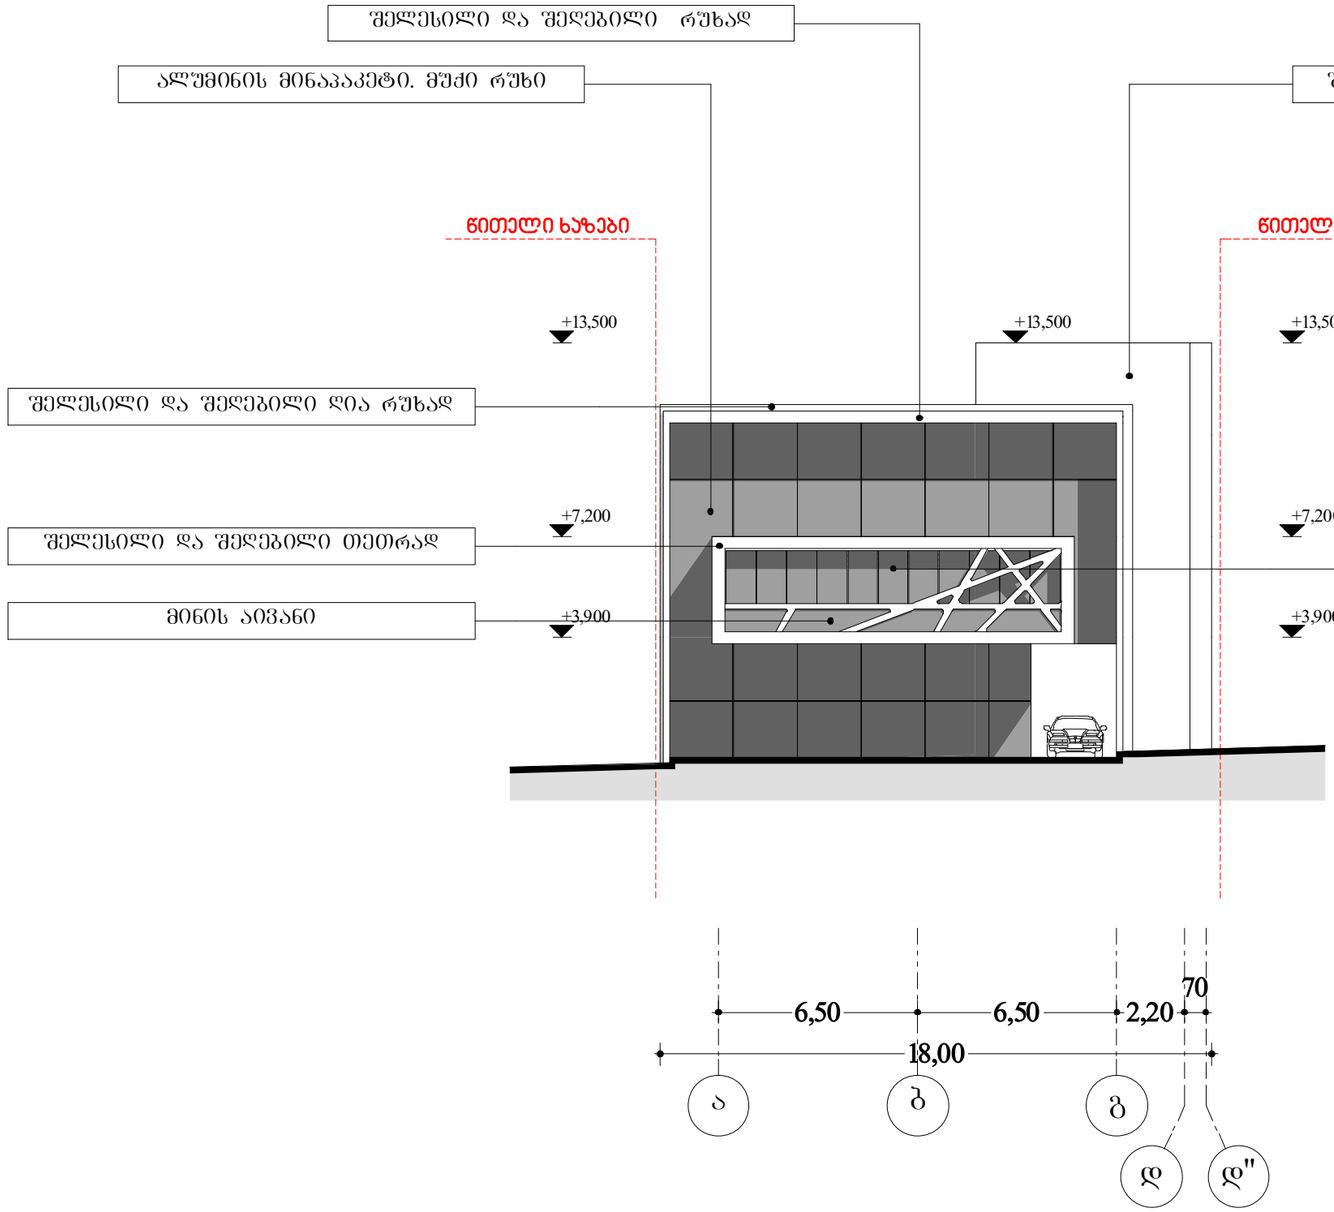

N

ტექ - ეკონომიკური მაჩვენებლები

შენიშვნები NOTES

დამკვეთი CLIENT: შ.პ.ს.ინვესტი-5

პროექტი PROJECT: შერეული ფუნქციის მქონე შენობა (კომერციული და სასტუმრო)

მისამართი ADDRESS: ქ.თბილისი, ჯავახეთის ქ.:№24;26. ჯავახეთის ქ.№26-ის მიმდებარედ. (ნაკეთი №1/111) მასივი III,კვარტალი VIII,პორკუსი I მოჭირდაჭირედ(ნაკეთი №1/119) ჯავახეთის ქ.№26-ის მიმდებარედ

	გვარი	ხელმოწერა
პროექტის ხელმძღვანელი	ს.მორგოლაძე	
შემსრულებელი	თ.ინასარიძე	

ი./მ. კირილე მორჩილაძე
01010006347
KM

არქიტექტურული ნაწილი

მასშტაბი SCALE: 1:200

თარიღი DATE OF ISSUE: 01/08/2012

ნახაზი DRVG.

ფასადი ა-დ" ღერძებში

სტადია STAGE | ფურც. PAGES | სულ ALL

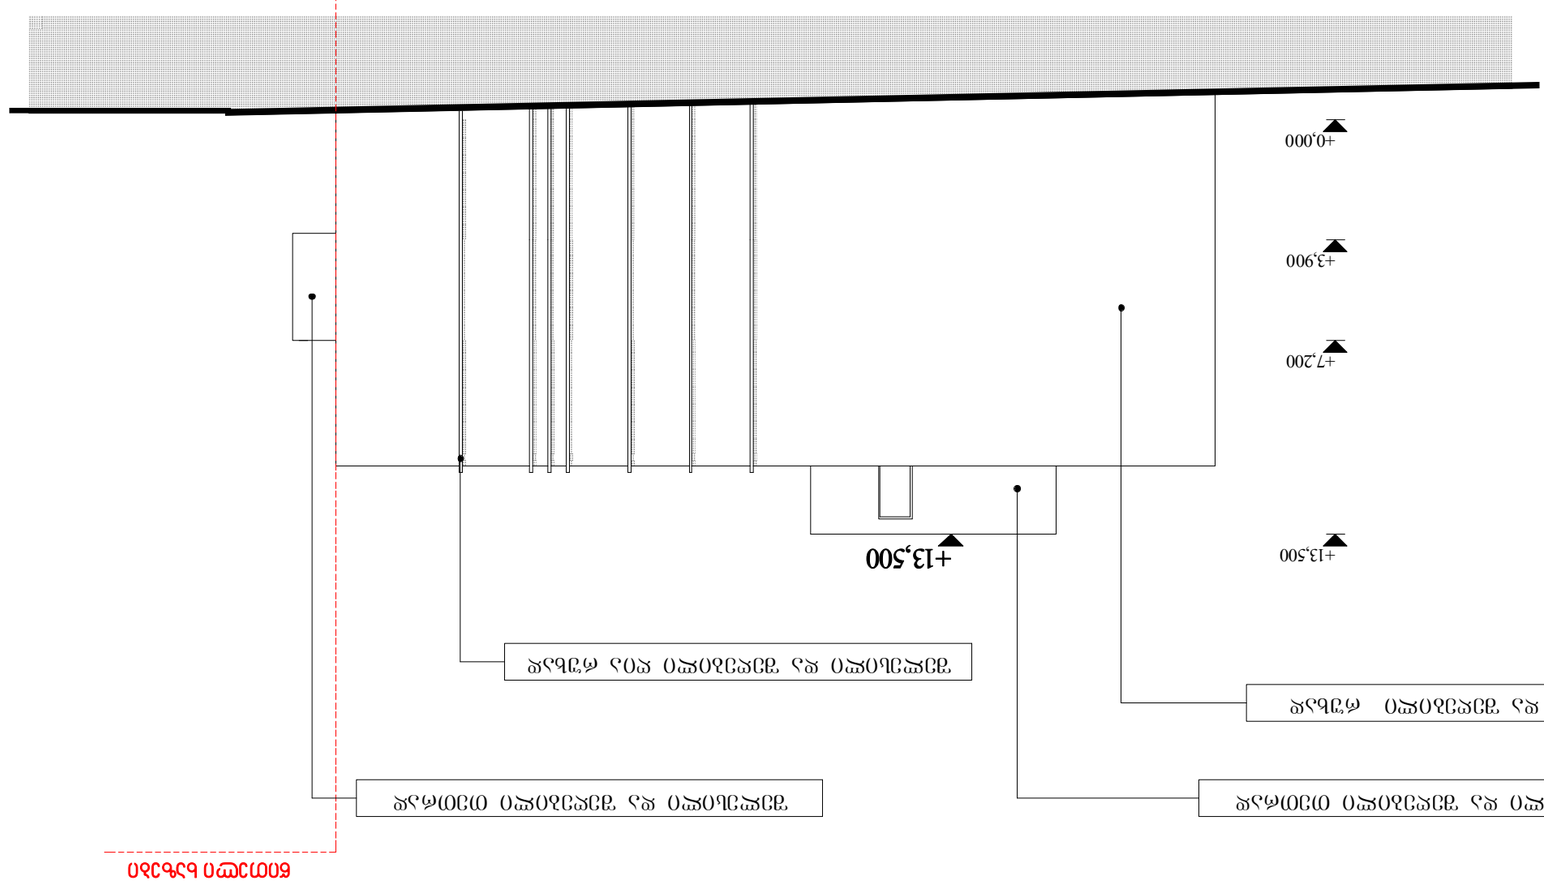


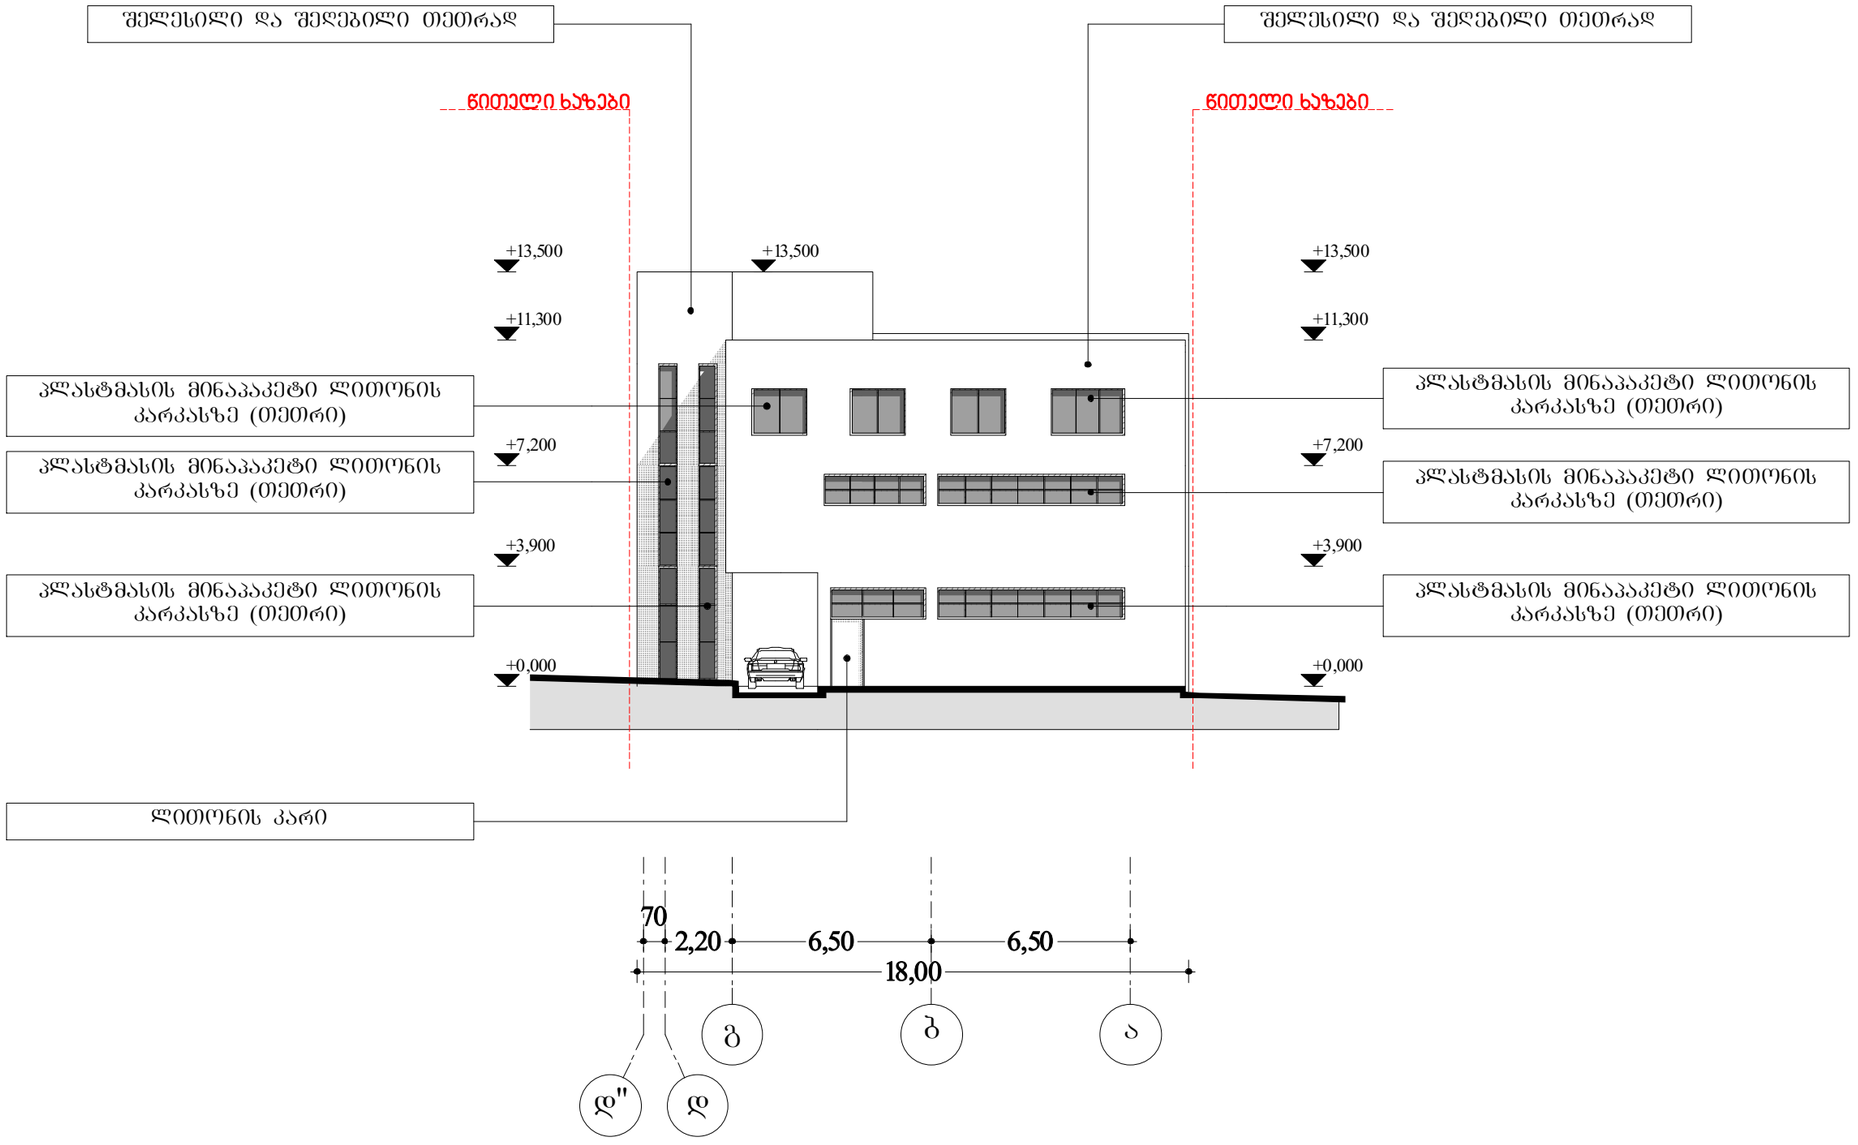

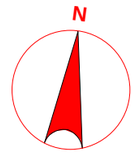

ტექ - ეკონომიკური მაჩვენებლები

შენიშვნები NOTES

დამკვეთი CLIENT	შ.პ.ს.ინვესტი-5	
პროექტი PROJECT	შერეული ფუნქციის მქონე შენობა (კომერციული და სასტუმრო)	
მისამართი ADDRESS	ქ.თბილისი, ჯავახეთის ქ.:№24;26. ჯავახეთის ქ.№26-ის მიმდებარედ. (ნაკეთი №1/111) მასივი III,ჯვარბალი VIII,ჯორჯუსი I მოჰირდაჰირედ(ნაკეთი №1/119) ჯავახეთის ქ.№26-ის მიმდებარედ	
	გავარი	ხელმოწერა
პროექტის ავტორი	ჯ.მორჩილაძე	
დაამუშავა	თ.ინასარიძე	

ი./მ. კირილე მორჩილაძე
01010006347
KM

არქიტექტურული ნაწილი

მაშტაბი SCALE	თარიღი DATE OF ISSUE	01/08/2012
1:200	ნახაზი DRVG.	
	ფასადი დ"-ა ღერძებში	
სტადია STAGE	ფურც. PAGES	სულ ALL

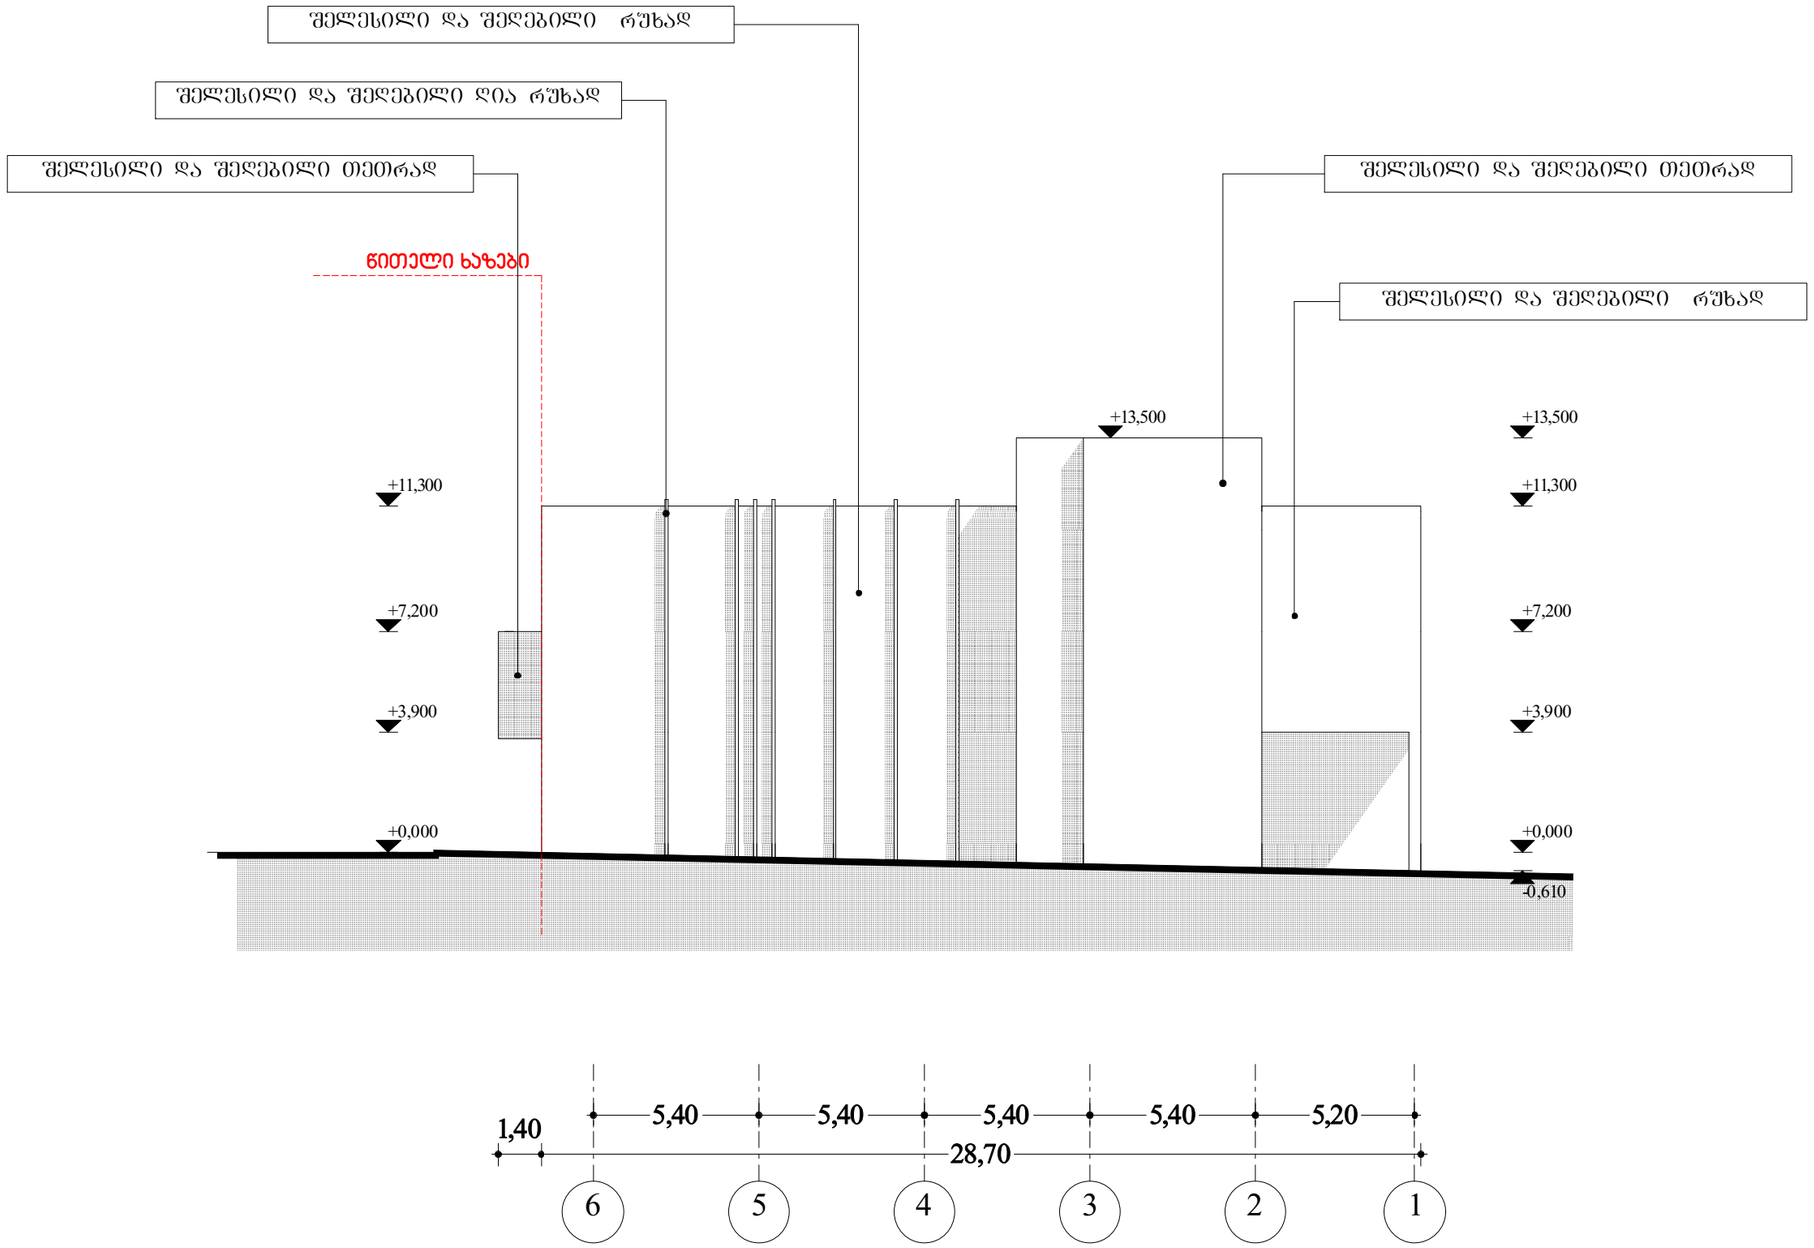

N

ტექ - ეკონომიკური მაჩვენებლები

შენიშვნები NOTES

დამკვეთი CLIENT	შ.პ.ს.ინვესტი-5	
პროექტი PROJECT	შერეული ფუნქციის ჩქონე შენობა (კომერციული და სასტუმრო)	
მისამართი ADDRESS	ქ.თბილისი, ჯავახეთის ქ.:№24;26. ჯავახეთის ქ.№26-ის მიმდებარედ. (ნაკეთი №1/111) მასივი III,ჯვარტალი VIII,კორპუსი I მოპირდაპირედ(ნაკეთი №1/119) ჯავახეთის ქ.№26-ის მიმდებარედ	
	გავარი	ხელმოწერა
პროექტის ავტორი	ჯ.მორჩილაძე	
დაამუშავა	თ.ინასარიძე	

ი./მ. კირილე მორჩილაძე
01010006347
KM

არქიტექტურული ნაწილი

მაშტაბი SCALE	თარიღი DATE OF ISSUE	01/08/2012
1:200	ნახაზი DRVG.	
	ფასადი 6-1 ღერძებში	
სტადია STAGE	ფურც. PAGES	სულ ALL