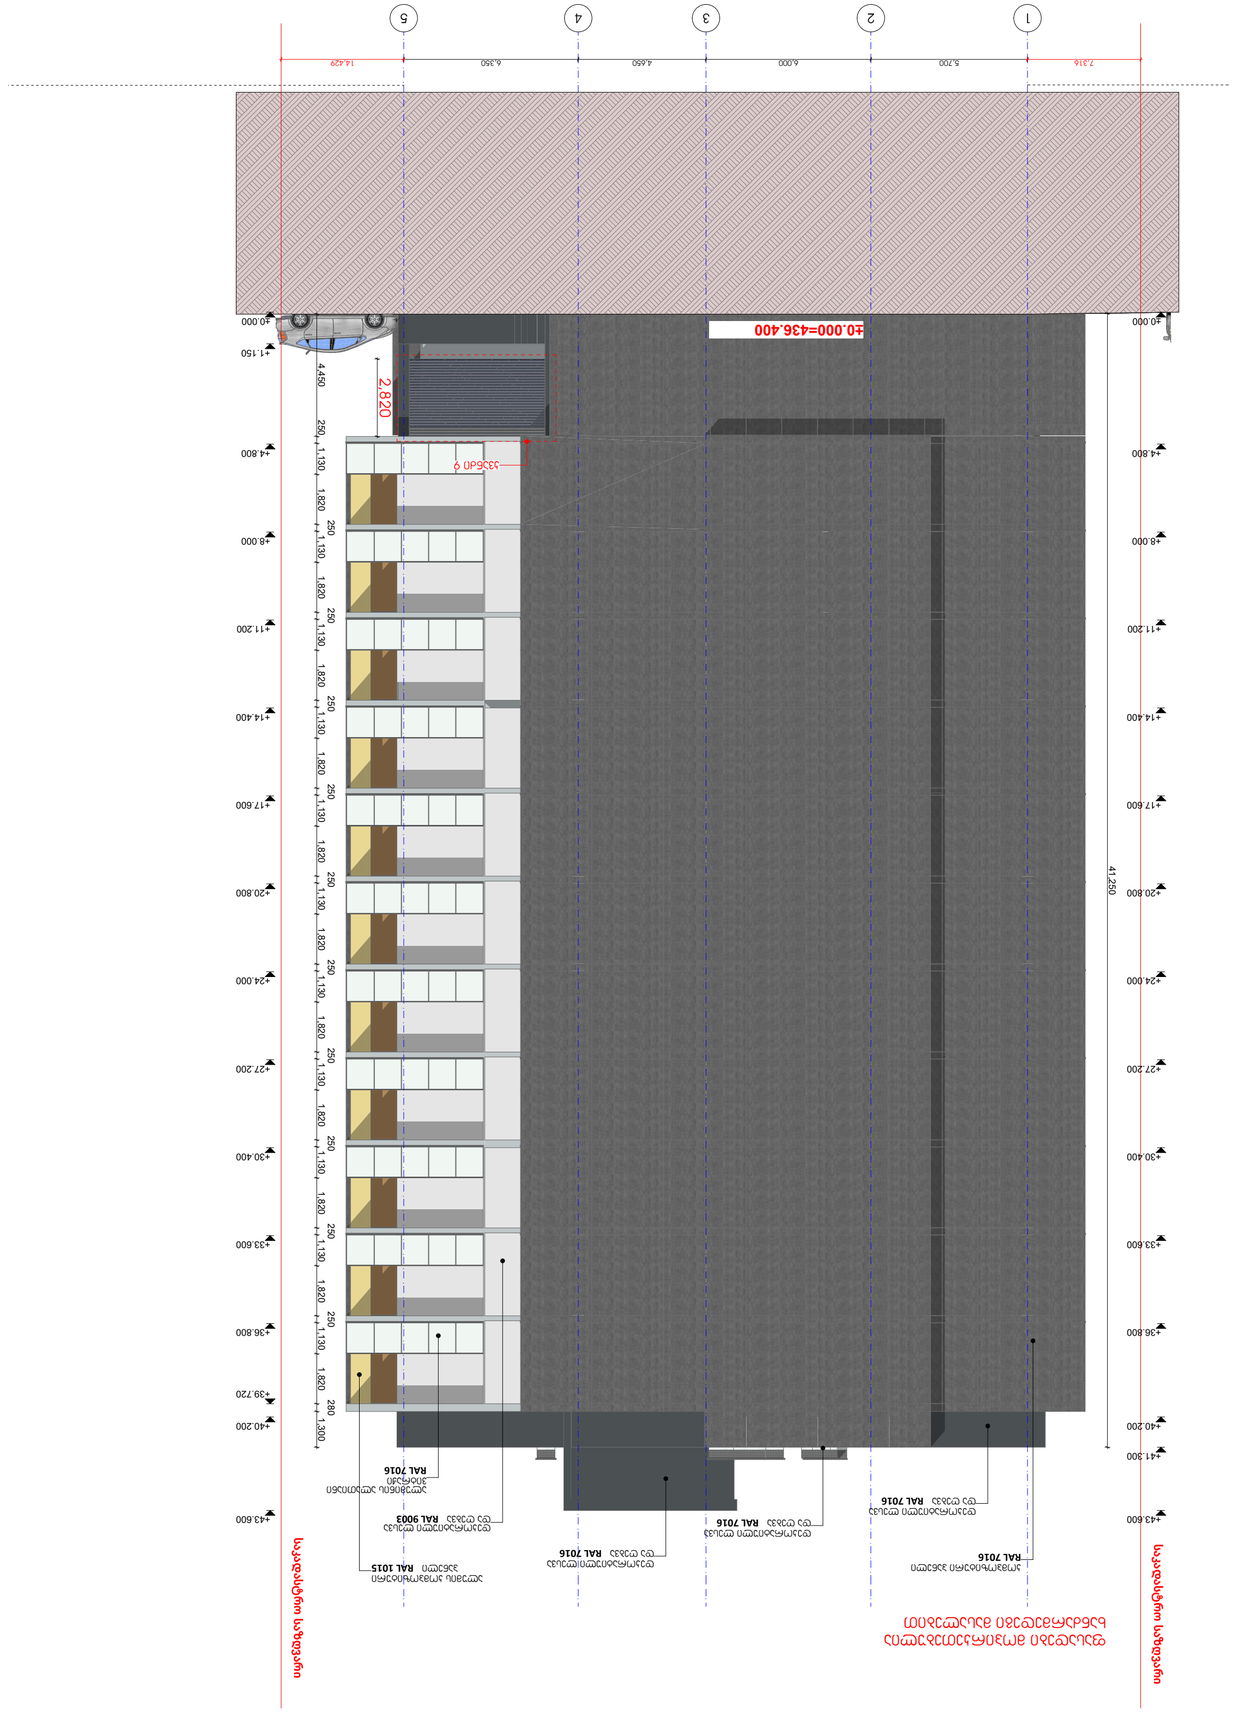









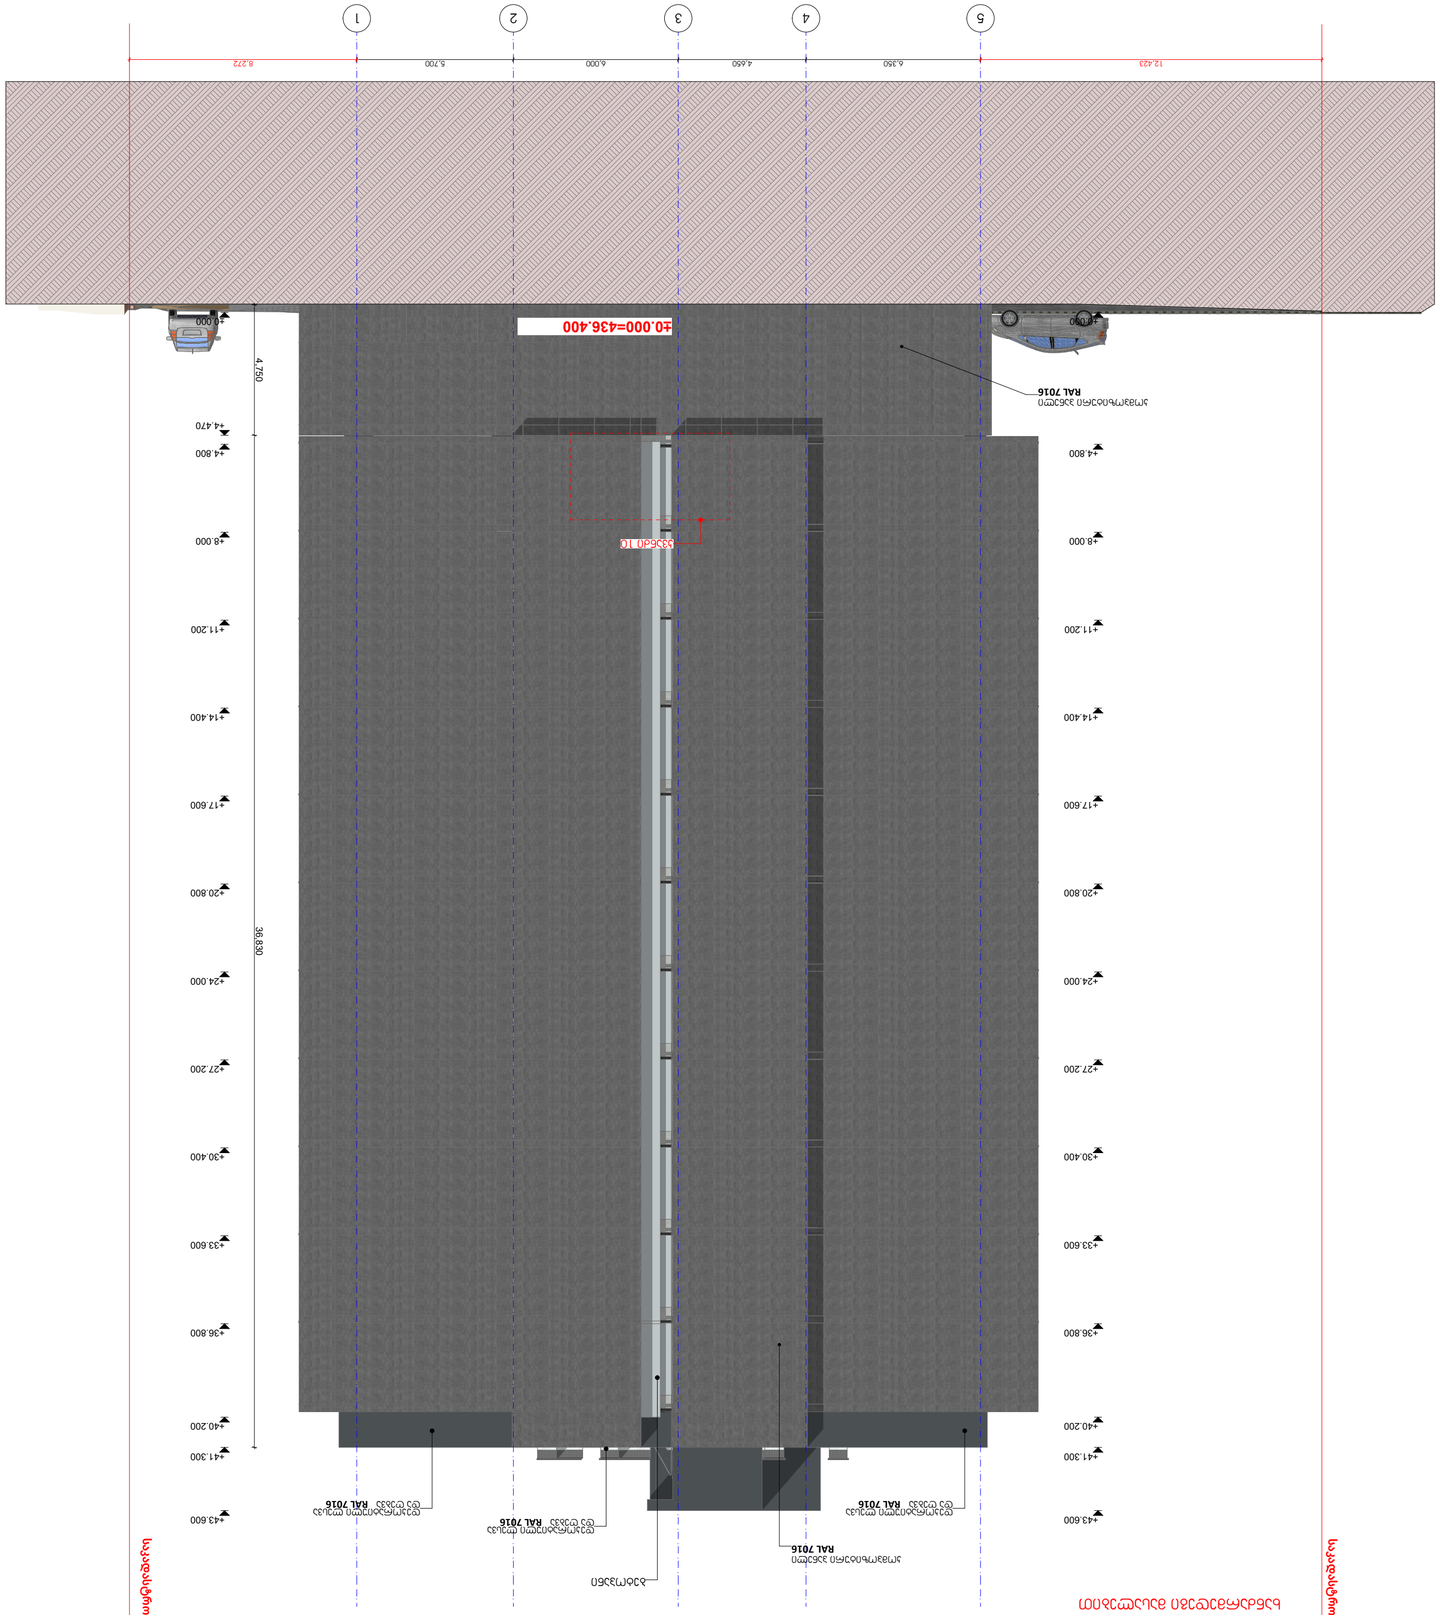
























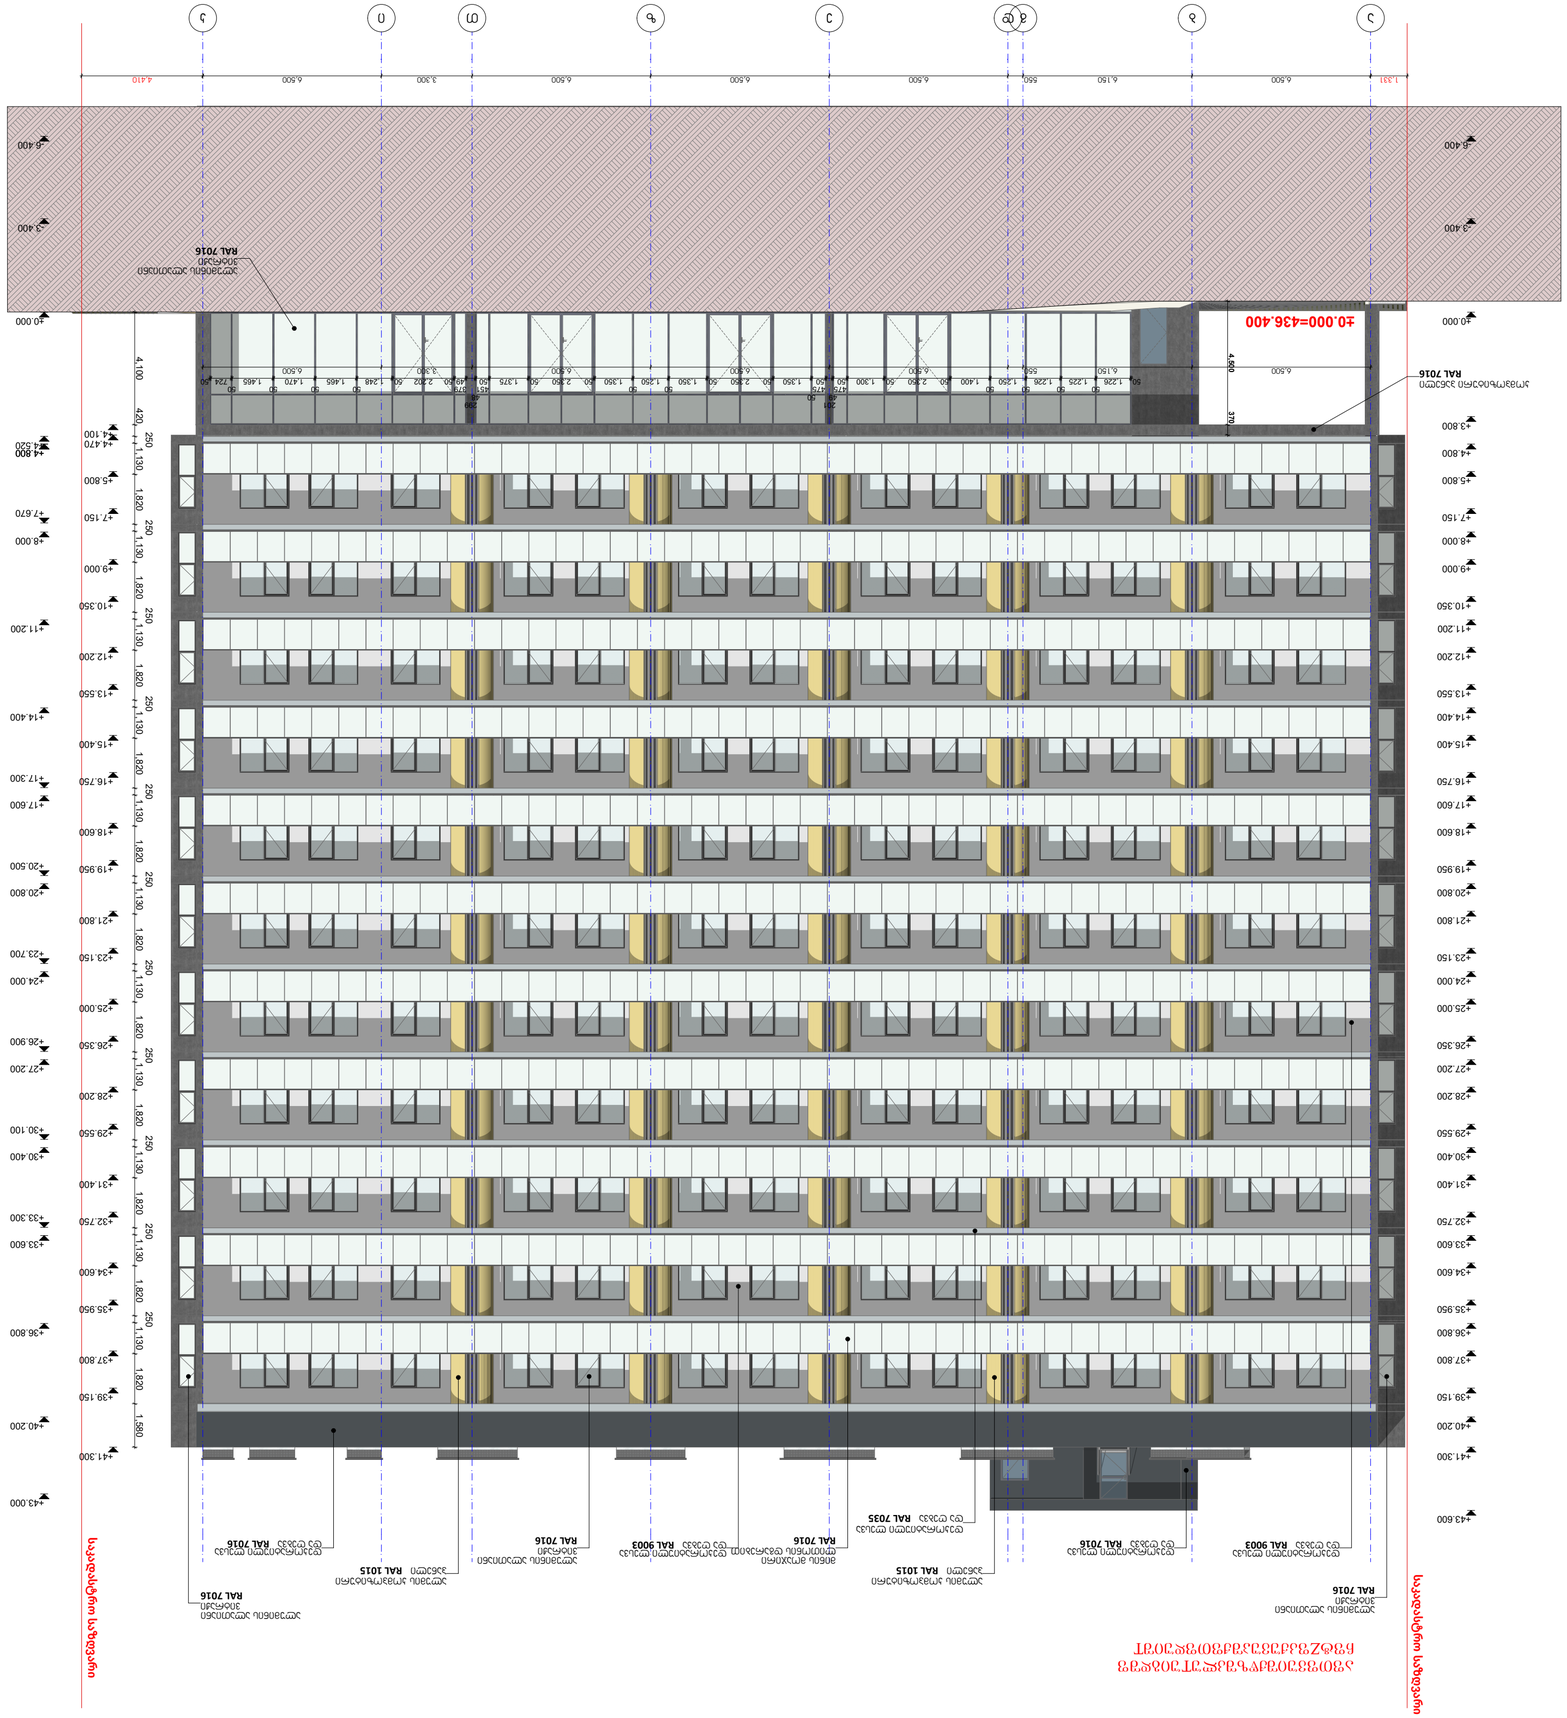
±0.000=436.400
RAL 7016
RAL 7016
RAL 1015
RAL 7016
RAL 9003
RAL 7016
RAL 7035
RAL 1015
RAL 9003
RAL 7016
RAL 7016
RAL 7016
RAL 7016
RAL 9003
RAL 7016
RAL 7016
RAL 7016
RAL 7016



არქიტექტურული ნაწილი

პირობითი აღნიშვნები

შენიშვნები
1. ნახაზზე ზომები მოცემულია მილიმეტრებში
2. მშენებლობის დროს ყველა ცვლილება შეთანხმდეს არქიტექტორთან

დამკვეთი

პროექტის სახელწოდება
მრავალფუნქციური კომპლექსი / ბლოკი ბ

მისამართი
ქ.თბილისი,აღმაშენებლის ხეივანი მე 13 კმ

ნაკვეთის საკადასტრო კოდი
(01.72.14.200.003)

დირექტორი
გიორგი ქევანიშვილი

არქიტექტორი
გიორგი ქევანიშვილი
დავით ელიზბარაშვილი
ბესიკ თუთბერიძე
ლევანი ქორქოლიანი

ARCHIDEA
ARCHITECTURE

შპს "არქიდეა" 401986801
საქართველო,
0179,თბილისი
ჯაბუა ამირეჯიბის
გზატკეცილი №6
ტელ; +995 99 70 80 13

ფურცლის სახელწოდება
ფასადი კ-ა ღერძებს შორის

ფურცელი A.20

მასშტაბი 1:150

ფორმატი / A2 2023 წ.

კარების სპეციფიკაცია								
დასახელება	D - 1	D - 2	D - 3	D - 4	D - 5	D - 6	WD - 1	WD - 2
რაოდენობა	3	1	2	11	1	1	109	165
ზომა (სიგანე/სიმაღლე მმ)	1,000×2,300	976×2,300	1,000×2,300	800×2,300	1,000×1,800	1,000×2,300	1,800×2,350	1,800×2,350
ფართობი (მ2)	2.3	2.2	2.3	1.8	1.8	2.3	4.2	4.2
ორიანტაცია	L	L	R	R	L	L	R	L
გეგმა								
წინხედი								

ფანჯრების სპეციფიკაცია							
დასახელება	W - 1	W - 2	W - 3	W - 4	W - 5	W - 6	W - 7
რაოდენობა	2	2	2	1	2	22	22
ზომა (სიგანე/სიმაღლე მმ)	1,800×1,700	1,800×1,700	600×2,500	1,800×1,700	1,800×1,700	650×2,350	650×2,350
ფართობი (მ2)	3.1	3.1	1.5	3.1	3.1	1.5	1.5
ორიენტაცია	R	L	L	R	L	R	L
გეგმა							
წინხედი							

დასახელება	CW - 1
რაოდენობა	1
ზომა (სიგანეXსიმაღლე მმ)	33 550X3800
ფართობი (მ2)	135.30
გეგმა	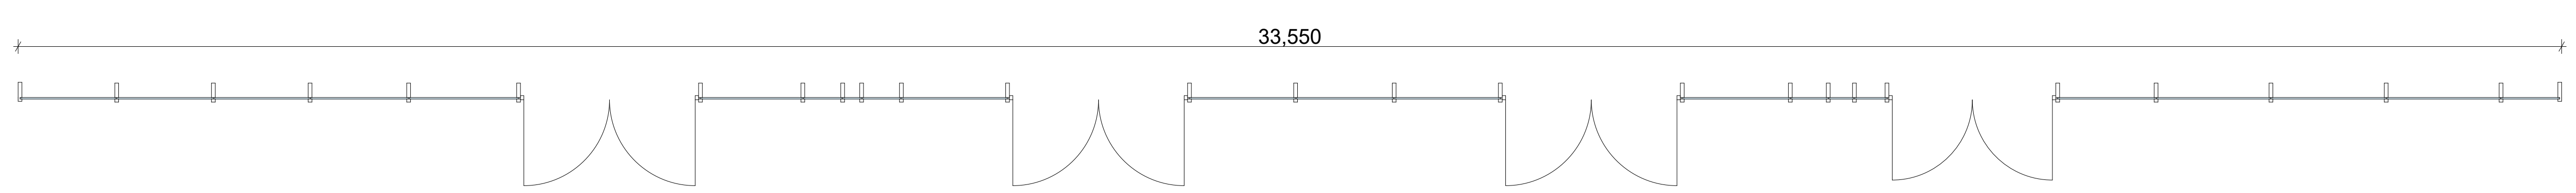
წინხედი	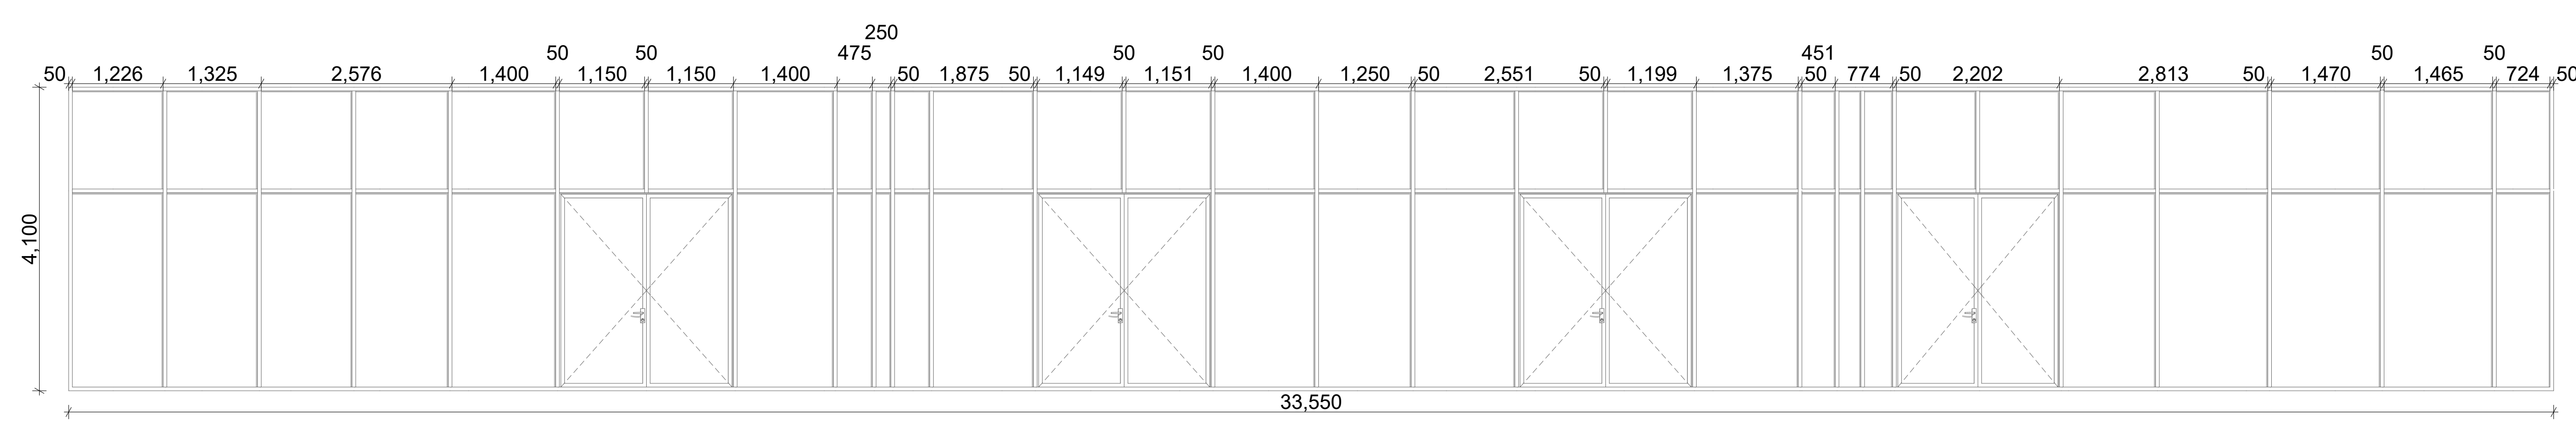

არქიტექტურული ნაწილი

პირობითი აღნიშვნები

შენიშვნები
1. ნახაზზე ზომები მოცემულია მილიმეტრებში
2. მშენებლობის დროს ყველა ცვლილება შეთანხმდეს არქიტექტორთან

დამკვეთი

პროექტის სახელწოდება
მრავალფუნციური კომპლექსი / ბლოკი ბ

მისამართი
ქ.თბილისი,აღმაშენებლის ხეივანი მე 13 კმ

ნაკვეთის საკადასტრო კოდი
(01.72.14.200.003)

N

დირექტორი
გიორგი ქევანიშვილი

არქიტექტორი
გიორგი ქევანიშვილი
დავით ელიზბარაშვილი
ბესიკ თუთბერიძე
ლევანი ქორქოლიანი

ARCHIDEA
ARCHITECTURE

შპს "არქიდეა" 401986801
საქართველო,
0179,თბილისი
ჭაბუა ამირეჯიბის
გზატკეცილი №6
ტელ; +995 99 70 80 13

ფურცლის სახელწოდება
კარ-ფანჯრების სპეციფიკაცია

ფურცელი A.21

მასშტაბი 1:0.75, 1:100

ფორმატი / A2 2023 წ.