ხანძარსაწინააღმდეგო პროექტი
ობიექტი: მრავალფუნქციური შენობა ბ ბლოკი
მისამართი: ქ.თბილისი, აღმაშენებლის ხეივანი მე -13 კმ.
მიმდებარედ ს.კ № 01.72.14.014.831

საქართველოს მთავრობის 2016 წლის 28 იანვარის №41
დადგენილებასთან ტექნიკური რეგლამენტის
შენობა-ნაგებობის უსაფრთხოების წესების დამტკიცების
თაობაზე შესაბამისობის ანალიზი

შენობა-ნაგებობის უსაფრთხოების წესებთან შესაბამისობის ანალიზი

გამოყენებული წესები - **„შენობა-ნაგებობის უსაფრთხოების წესები“**

ჩამოთვალეთ შენობის დაკავებულებები და აღწერეთ თითოეული გამოყენება
სასაწყობო ჯგუფის ქვეჯგუფი **სწ-2** (შემოზღუდული ავტოსადგომი გარაჟი, სატუმბო დანადგარი,წყლის რეზერვუარის ოთახი) -6.40;-3.40 ნიშნულზე),
საქმიანი ჯგუფი **სქ** (საოფისე ფართობი **+4,80;+8.00;+11.20** ნიშნულზე)
სავაჭრო ჯგუფი სვ (საცალო და საბითუმო მაღაზიები 0.00 ნიშნულზე)
საცხოვრებელი ჯგუფის ქვეჯგუფი **სც-2** (მრავალბინიანი საცხოვრებელი ფართობი +11,20;+14.40;+17.60;+20.80;+24.00;+27.20;+30.40;+33.60;+36.80 ნიშნულებზე)

კონსტრუქციის ტიპი:	
განსაზღვრეთ კონსტრუქციის არსებული შენობისთვის: მაგალითი: II-A, II-B, V-A, V-B	
განსაზღვრეთ კონსტრუქციის ტიპი ახალი შენობისთვის: მაგალითი: II-A, II-B, V-A, V-B	**I-A**
შერეული კონსტრუქციის შემთხვევაში მიუთითეთ ტიპები, რომელიც გამოყენებული იქნება, განსაზღვრეთ ტიპები და მათი მდებარეობა:	

სიმაღლის შეზღუდვები ცხრილი 503 -ის მიხედვით		
დაკავებულობები	**დასაშვები სართულიანობა**	**შემოთავაზებული სართულიანობა**
სასაწყობო ჯგუფის ქვეჯგუფი **სწ-2**	**შეუზღუდავი**	**2**
სავაჭრო ჯგუფი სვ	**შეუზღუდავი**	**1**
საქმიანი ჯგუფი **სქ**	**შეუზღუდავი**	**3**
საცხოვრებელი ჯგუფის ქვეჯგუფი **სც-2**	**შეუზღუდავი**	**9**
	დასაშვები სიმაღლე	**შემოთავაზებული სიმაღლე**
საერთო სიმაღლე =	**შეუზღუდავი**	**+40.95**
მიწის ზემოთ სართულის რაოდენობა	**12 სართული**	

ფართობის შეზღუდვები ცხრილი 503 -ის მიხედვით		
დაკავებულობები	**დასაშვები ფართობი**	**შემოთავაზებული ფართობი**
სასაწყობო ჯგუფის ქვეჯგუფი **სწ-2**	**შეუზღუდავი**	**-6.40 ნიშნულზე 754,2 მ2** **-3,40 ნიშნულზე 714,3 მ2**
სავაჭრო ჯგუფი სვ	**შეუზღუდავი**	**+/-0,00 ნიშნულზე** **512,0მ2**
საქმიანი ჯგუფი **სქ**	**შეუზღუდავი**	**+4,80 ნიშნულზე** **943,5 მ** **+8,00 ნიშნულზე** **943,5 მ2** **+11,20 ნიშნულზე** **239,0 მ2**
საცხოვრებელი ჯგუფის ქვეჯგუფი **სც-2**	**შეუზღუდავი**	**+11,20_ნიშნულზე** **582,2მ2** **+14,40_+36,80 ნიშნულებზე (თითოეული სართულის ფართობი)** **943,5მ2**
იატაკის საერთო ფართობი =	**12236,7 კვ.მ**	
იატაკების რაოდენობა =	**14**	
შენობის საერთო ფართობი =	**13533.8კვ.მ**	

გარე კედლის ცეცხლმედეგობისა და ღიობისადმი მოთხოვნები ცხრილების 602-ის და 705.8 -ის მიხედვით									
გარე კედელი (ღერძებში)	**ხანძარსაწინააღმდეგო მანძილი** (მეტრი)	**ცეცხლმედეგობის ხარისხი** (საათი)		**კედლის ღიობების ფართობი** (კედლის %)					
		მოთხოვნილი	**გათვალისწინებული**	**დასაშვები**			**გათვალისწინებული**		
				დაცული	**დაუცველი საშხეფებით**	**დაუცველი**	**დაცული**	**დაუცველი საშხეფებით**	**დაუცველი**
1-8	**9 მეტრზე მეტი**	**0**	**0**	**შეუზღუდავი**	**შეუზღუდავი**	**შეუზღუდავი**	-		**არ**

									იზღუდება
8-1	9 მეტრზე მეტი	0	0	შეუზღუდავი	შეუზღუდავი	შეუზღუდავი	-		არ იზღუდება
A-J	9 მეტრზე მეტი	0	0	შეუზღუდავი	შეუზღუდავი	შეუზღუდავი	-		არ იზღუდება
J-A	9 მეტრზე მეტი	0	0	შეუზღუდავი	შეუზღუდავი	შეუზღუდავი	-		არ იზღუდება

ხანძრისაგან დაცვის სისტემებისადმი მოთხოვნები							
დაკავებულობები/სივრცეები/გასასვლელი საშუალებები	ავტოსაშხეფი სისტემა	ალტერნატიული ავტომატური ცეცხლსაქრობი სისტემები	სახანძრო განგაშისა, კვამლაღმომჩენი და ცეცხლაღმომჩენი სისტემები	სახანძრო მილდგარების სისტემები	კვამლის საკონტროლო სისტემები	ხელის ცეცხლმაქრები	საავარიო განგაშის სისტემები
სასაწყობო ჯგუფი სწ-2	კი	არა	კი (სახანძრო განგაშის ხელით სამართავი სისტემა); (დამკავებელთა შეტყობინების სისტემა); (მხედველობითი განგაშის სისტემა); (კვამლააღმომჩენები)	კი	-	კი	არა
სავაჭრო ჯგუფი (სვ)	არა	არა	კი (სახანძრო განგაშის ხელით სამართავი სისტემა); (დამკავებელთა	კი	-	კი	არა

			შეტყობინებების სისტემა); (მხედველობითი განგაშის სისტემა); (კვამლააღმომჩენები)				
საქმიანი ჯგუფი სქ	კი დერეფანში	არა	კი (სახანძრო განგაშის ხელით სამართავი სისტემა); (დამკავებელთა შეტყობინებების სისტემა); (მხედველობითი განგაშის სისტემა); (კვამლააღმომჩენები)	კი		კი	არა
საცხოვრებელი ჯგუფი სც-2	კი (დერეფანში)	არა	კი (სახანძრო განგაშის ხელით სამართავი სისტემა); (დამკავებელთა შეტყობინებების სისტემა); (მხედველობითი განგაშის სისტემა); (კვამლააღმომჩენები)	კი		კი	არა
კიბის უჯრედი	არა		კი (სახანძრო განგაშის ხელით სამართავი სისტემის კოლოფი, გასასვლელის გზაკარებთან)		კი (აღჭურვილია ჰაერის მექანიკური კონტროლის)		
ლიფტები	არა		(სახანძრო განგაშის ხელით		კი (ლიფტები აღჭურვილ		

			სამართავი სისტემის კოლოფი, გასასვლელის გზაკარებთან)		ია ჰაერის დაწნევის სიტემით		
დერეფანი	კი						
სახანძრო-სამაშველო სამსახურის მიერ გამოსაყენებელი მისაერთებლები				კი			
სახანძრო ტუმბოები და წყლის რეზერვუარი (განთვსებულია ტექნიკურ სართულზე -7.70 ნიშნულზე)				კი			

თითოეული სართულიდან გასასვლელი საშუალება									
სართულები	დაკავებულობა და დაკავებულობის დატვირთვის ჯამური მაჩვენებელი	მოთხოვნილი გასასვლელების/გასასვლელთან მისადგომის რაოდენობა	გათვალისწინებული გასასვლელების/გასასვლელთან მისადგომის რაოდენობა და ტიპი	გასასვლელი საშუალებების სიგანე(მეტრი)					
				გზა-კიბეები		დერაფანი,		გასასვლელის გზა-კარი	
				მოთხოვნილი	გათვალისწინებული	მოთხოვნილი	გათვალისწინებული	მოთხოვნილი	გათვალისწინებული
-6.40 ნიშნული	სწ-2 (დ.დ -41)	2	2 შიგა გასასვლელის გზა-კიბე	1.40 (თითო)	1.40 (თითო)	-	-	0.82 (თითო გზა-კარი)	0,82 (თითო გზა-კარი)
-3.40 ნიშნული	სწ-2 (დ.დ-38)	2	2 გასასვლელის გზა-კიბე	1.40 (თითო)	1.40 (თითო)			0.82 (თითო გზა-კარი)	0,82 (თითო გზა-კარი)
-0,00 ნიშნული	კომერციული ფართი #1 სვ (დ.დ-52)	1	2 შენობიდან გამოსასვლელი გზა-კარი					0.82 (თითო გზა-კარი)	0,82 (თითო გზა-კარი)

	კომერციული ფართი #2 სვ (დ.დ-79)	1	1 შენობიდან გამოსასვლელი გზა-კარი					**0.82** (თითო გზა-კარი)	**0,82** (თითო გზა-კარი)
	კომერციული ფართი #3 სვ (დ.დ-52)	1	1 შენობიდან გამოსასვლელი გზა-კარი					**0.82** (თითო გზა-კარი)	**0,82** (თითო გზა-კარი)
+4.80 **ნულოვანი**	სქ (დ.დ.-90)	**2**	**2** შიგა გასასვლელის გზა-კიბე)	**1.40** (თითო)	**1.40** (თითო)	**1.20**	**1,50**	**0.82** (თითო გზა-კარი)	**0.82** (თითო გზა-კარი)

+11.20 ნიშნული	სქ (დ.დ-25) სც-2 (დ.დ.-30)	2	2 შიგა გასასვლელის გზა-კიბე	1.40 (თითო)	1.50 (თითო)	1.20	1,50	0.82 (თითო გზა-კარი)	0,82 (თითო გზა-კარი)
+14.40_36,80 ნიშნულებზე	სც-2 (დ.დ-49)	2	2 შიგა გასასვლელის გზა-კიბე)	1.40 (თითო)	1.40 (თითო)	1.20	1,50	0.82 (თითო გზა-კარი)	0.82 (თითო გზა-კარი)

დაკავებულობები/სივრცეები/გასასვლელი საშუალებები	ბუნებრივი განიავება	ხელოვნური განიავება
საცხოვრებელი ჯგუფი სც-2; სავაჭრო ჯგუფი სვ საქმიანი ჯგუფი სქ სასაწყობო ჯგუფი	კი	
სასაწყობო ჯგუფი სწ-2		კი
კიბის უჯრედი		კი
ლიფტები		კი
დერეფანი		კი

<table>
<tr><td></td><td></td><td></td></tr>
</table>

<table>
<tr><td colspan="14">წყალსადენი სისტემის ფიქსირებული მოწყობილობების რაოდენობა
ცხრილი 1602.1-ის მიხედვით</td></tr>
<tr><td rowspan="3">სართულები</td><td rowspan="3">დაკავებულობა და დაკავებულობის დატვირთვის ჯამური მაჩვენებელი</td><td colspan="12">ფიქსირებული მოწყობილობები(ცალი)</td></tr>
<tr><td colspan="2">უნიტაზი</td><td colspan="2">ტუალეტის ხელსაბანები</td><td colspan="2">აბაზანა/შხაპი</td><td colspan="2">სასმელი წყლის ფანტანი</td><td colspan="2">სამომსახურეო ნიჟარა</td><td colspan="2">სამზარეულოს ნიჟარა</td></tr>
<tr><td>მოთხოვნილი</td><td>გათვალისწინებული</td><td>მოთხოვნილი</td><td>გათვალისწინებული</td><td>მოთხოვნილი</td><td>გათვალისწინებული</td><td>მოთხოვნილი</td><td>გათვალისწინებული</td><td>მოთხოვნილი</td><td>გათვალისწინებული</td><td>მოთხოვნილი</td><td>გათვალისწინებული</td></tr>
<tr><td>-6.40 ნიშნული</td><td>სწ-2 (დ.დ - 41)</td><td colspan="12">შენობა-ნაგებობის უსაფრთხოების წესების 1602.3 ქვეთავის მიხედვით საზოგადოებრივი ტუალეტები აუცილებელი არ არის ღია ან შემოზღუდულ ავტოსადგომ გარაჟებში. ტუალეტის მოწყობილობები საჭირო არ არის ავტოსადგომ გარაჟებში,
რომელთაც ავტოსადგომის მეთვალყურეები არ ემსახურებიან.</td></tr>
<tr><td>-3.40 ნიშნული</td><td>სწ-2 (დ.დ-38)</td><td colspan="12">შენობა-ნაგებობის უსაფრთხოების წესების 1602.3 ქვეთავის მიხედვით საზოგადოებრივი ტუალეტები აუცილებელი არ არის ღია ან შემოზღუდულ ავტოსადგომ გარაჟებში. ტუალეტის მოწყობილობები საჭირო არ არის ავტოსადგომ გარაჟებში,
რომელთაც ავტოსადგომის მეთვალყურეები არ ემსახურებიან.</td></tr>
<tr><td>+/-0,00 ნიშნული</td><td>სვ (დ.დ-183)</td><td colspan="12">შენობა-ნაგებობის უსაფრთხოების წესები 1602.3.1 და 1602.3.2 ქვეთავების მოთხოვნების შესაბამისად +-0,00 ნიშნულზე არსებული დამკავებლები იყენებენ ზედა სართულებზე არსებულ წყალსადენი სისტემის ფიქსირებულ მოწყობილობებს</td></tr>
<tr><td>+4.80 ნიშNული</td><td>სქ (დ.დ.-90)</td><td>5</td><td>10</td><td>5</td><td>10</td><td></td><td></td><td></td><td></td><td>მინ 1</td><td>1</td><td>1</td><td>მინ 1</td></tr>
<tr><td>+11,20 ნიშნული</td><td>სქ (დ.დ-22)</td><td colspan="12">შენობა-ნაგებობის უსაფრთხოების წესები 1602.3.1 და 1602.3.2 ქვეთავების მოთხოვნების შესაბამისად +-11,20 ნიშნულზე არსებული დამკავებლები იყენებენ ქვედა სართულებზე არსებულ წყალსადენი სისტემის ფიქსირებულ მოწყობილობებს</td></tr>
</table>

+11.20 ნიშნული	სც-2 (დ.დ-30)	1	(თითოეულ ერთეულში)	1	(თითოეულ ერთეულში) 1						1	1	მინ 1
+14,40_36,80 ნიშნული	სც-2 (დ.დ-49)	1	(თითოეულ ერთეულში)	1	(თითოეულ ერთეულში)						1	1	მინ 1

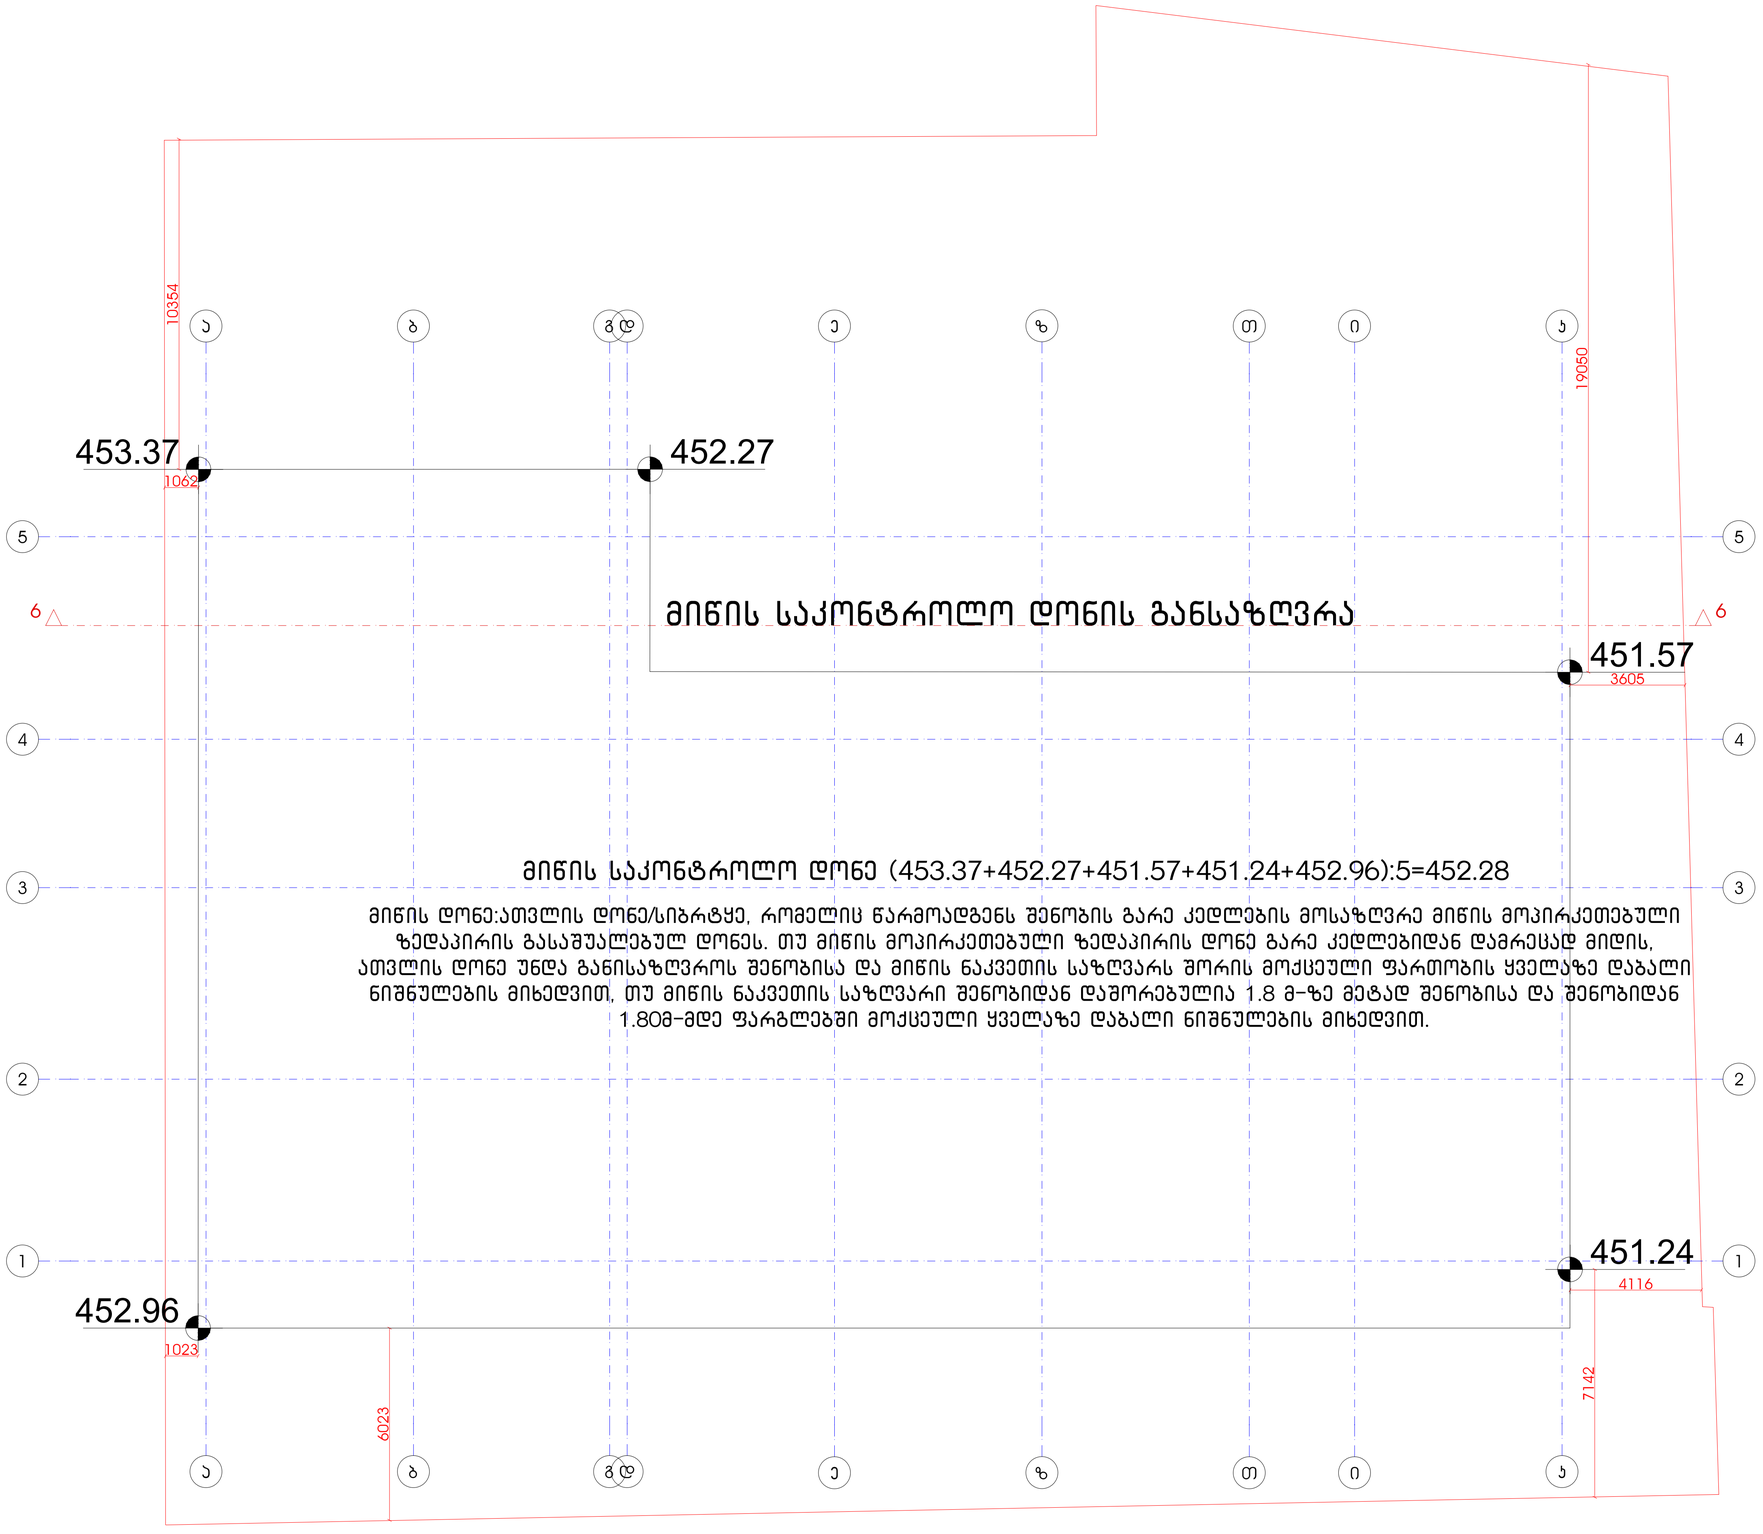

არქიტექტურული ნაწილი

პირობითი აღნიშვნები

შენიშვნები
1. ნახაზზე ზომები მოცემულია მილიმეტრებში
2. მშენებლობის ტარს ყველა ცვლილება შეთანხმდეს არქიტექტორთან

დამკვეთი
შპს ალუმეტ,
i ნომერი 205272818

პროექტის საფუძველია
მრავალფენიანი კორპუსების / ბლოკი ბ

მისამართი
ქ.თბილისი, ქ.თბილისის, დ.აღმაშენებლის ხეივანი მე-13 კმ.

ნაკვეთის საკადასტრო კოდი
(01.72.14.200.003)

N

დირექტორი
გიორგი ქევანიშვილი

არქიტექტორი
გიორგი ქევანიშვილი
ლუკა ქორქოლიანი
ნანა ოთხმეზური
დავით ალექსანდრიშვილი

შპს "არქიდეა" 401986801
საქართველო, 0179,თბილისი
მაღ.ე ამაღლების
ზაზა ფაიფერის
ტელ: +995 99 70 80 13

ფენის საფუძველი
+1 საროულის გეგმა 0.00 ნიშნულზე

ფურცელი A.01

მასშტაბი 1:150

ფორმატი / 2 2022 წ.

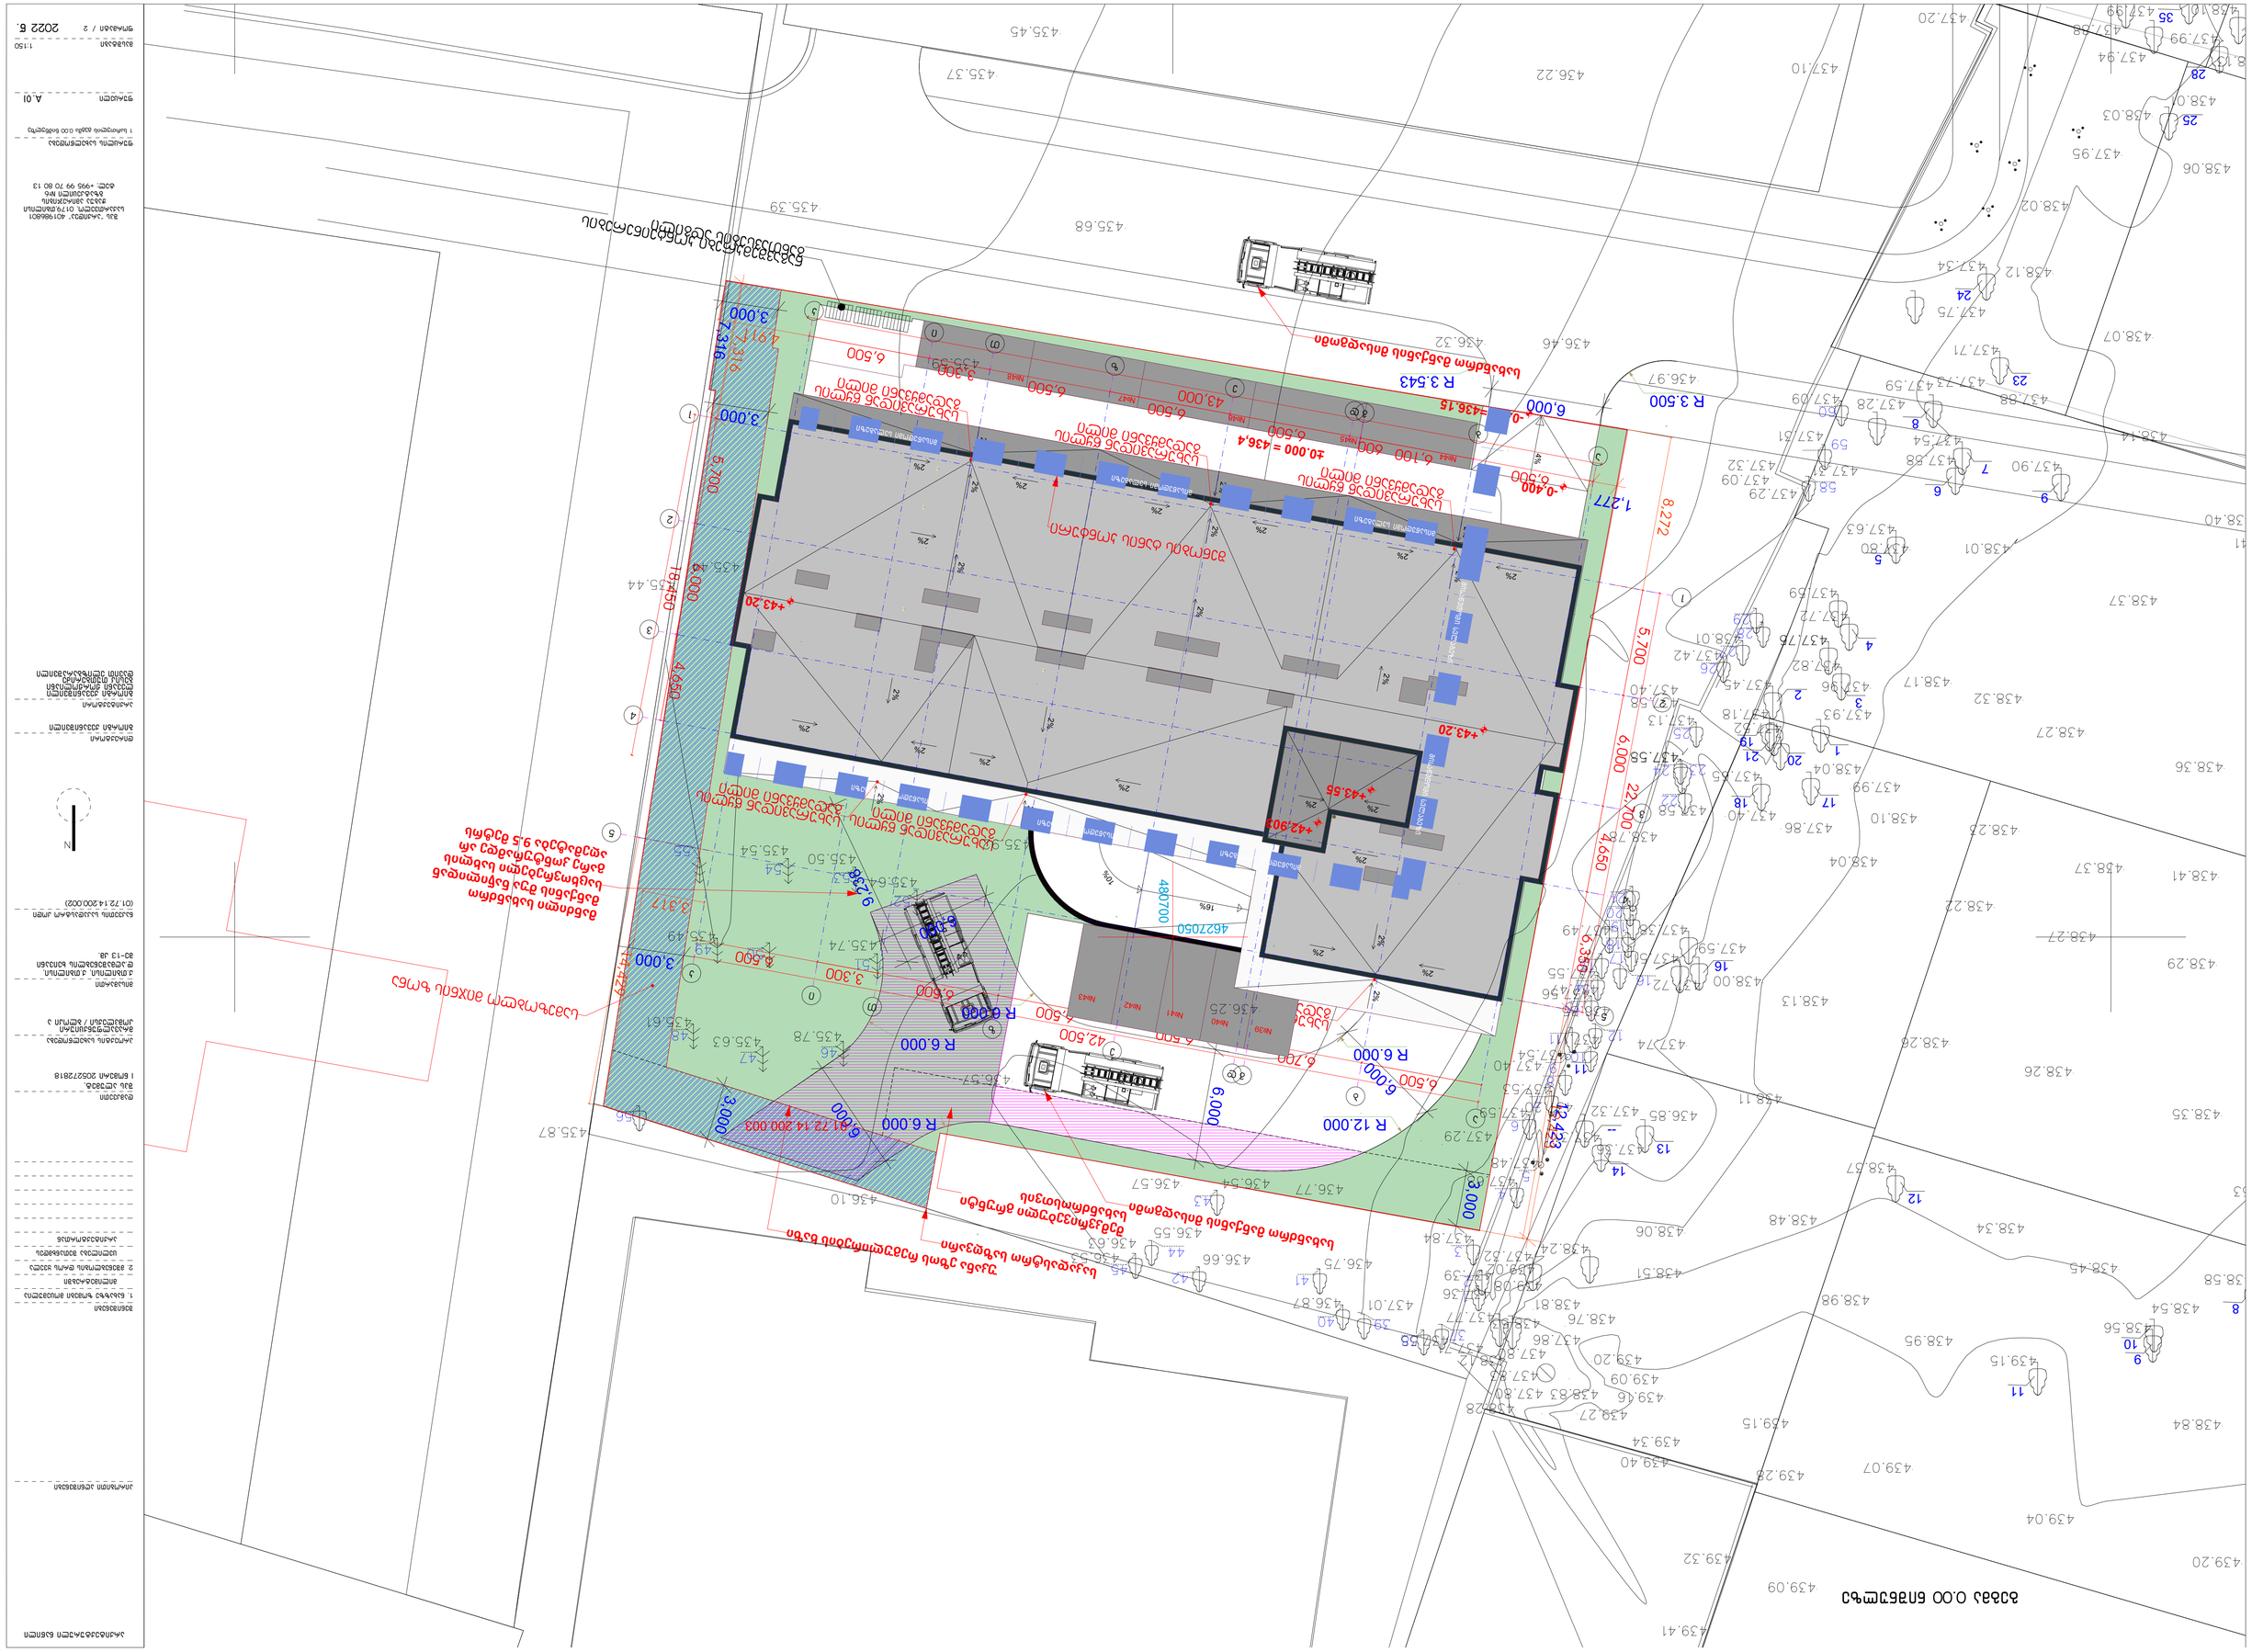
N
+43.20
+42.30
+43.55
+44.20
-0.400
-0.100
±0.000 = 436.4
436.15
6.000
1.277
8.272
5.700
6.000
22.700
4.650
3.000
4.917
2.316
5.700
18.450
4.950
3.317
9.250
48.700
46.250
R 3.543
R 3.500
R 6.000
R 12.000
6.000
3.000
3.300
6.500
42.500
6.700
43.000
3.000
3.000
3

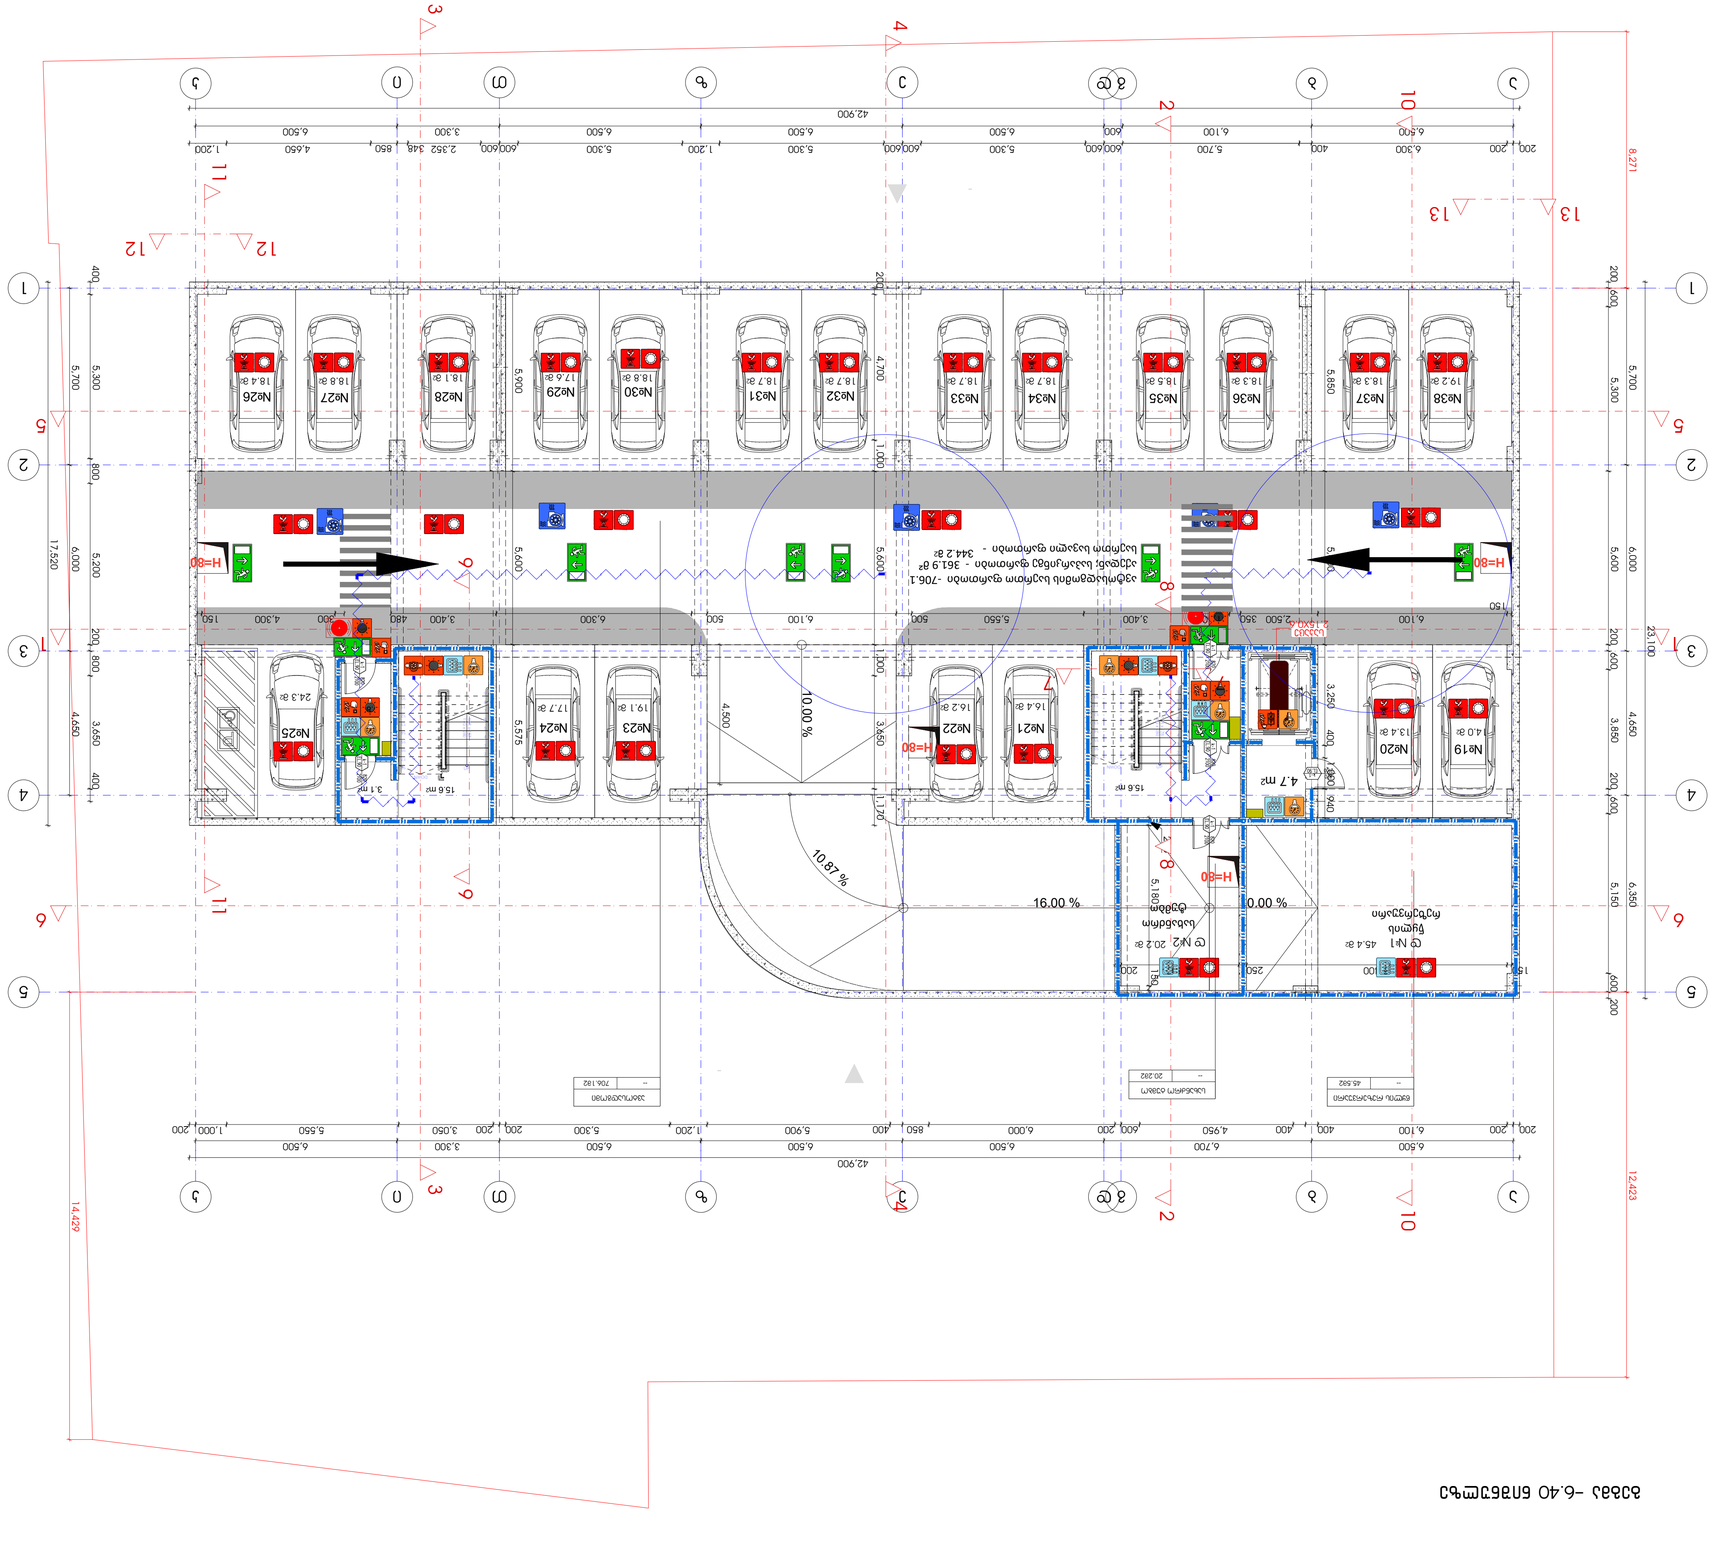























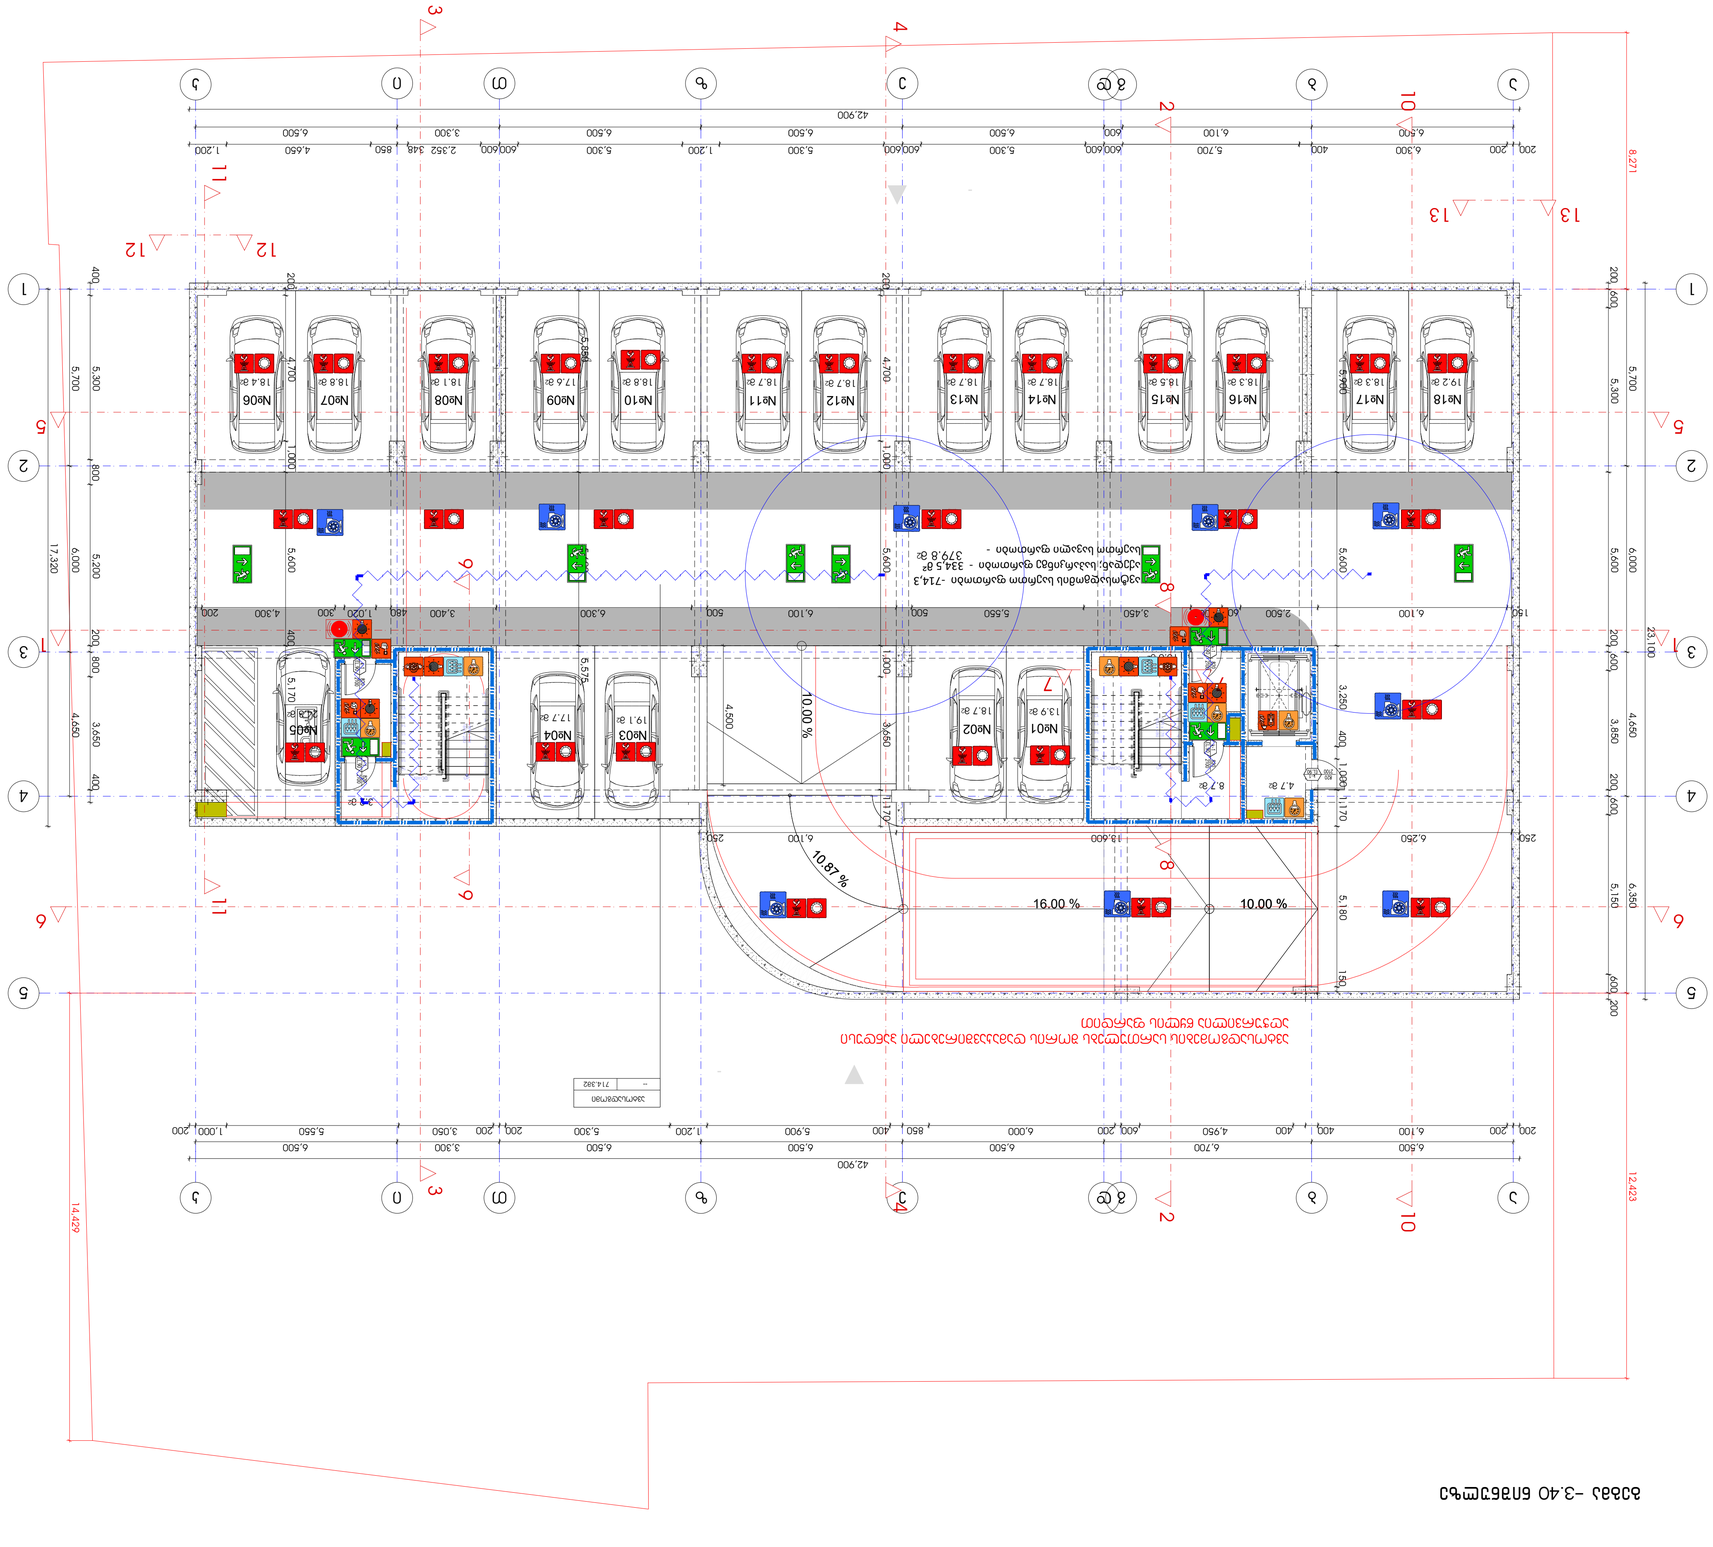


















































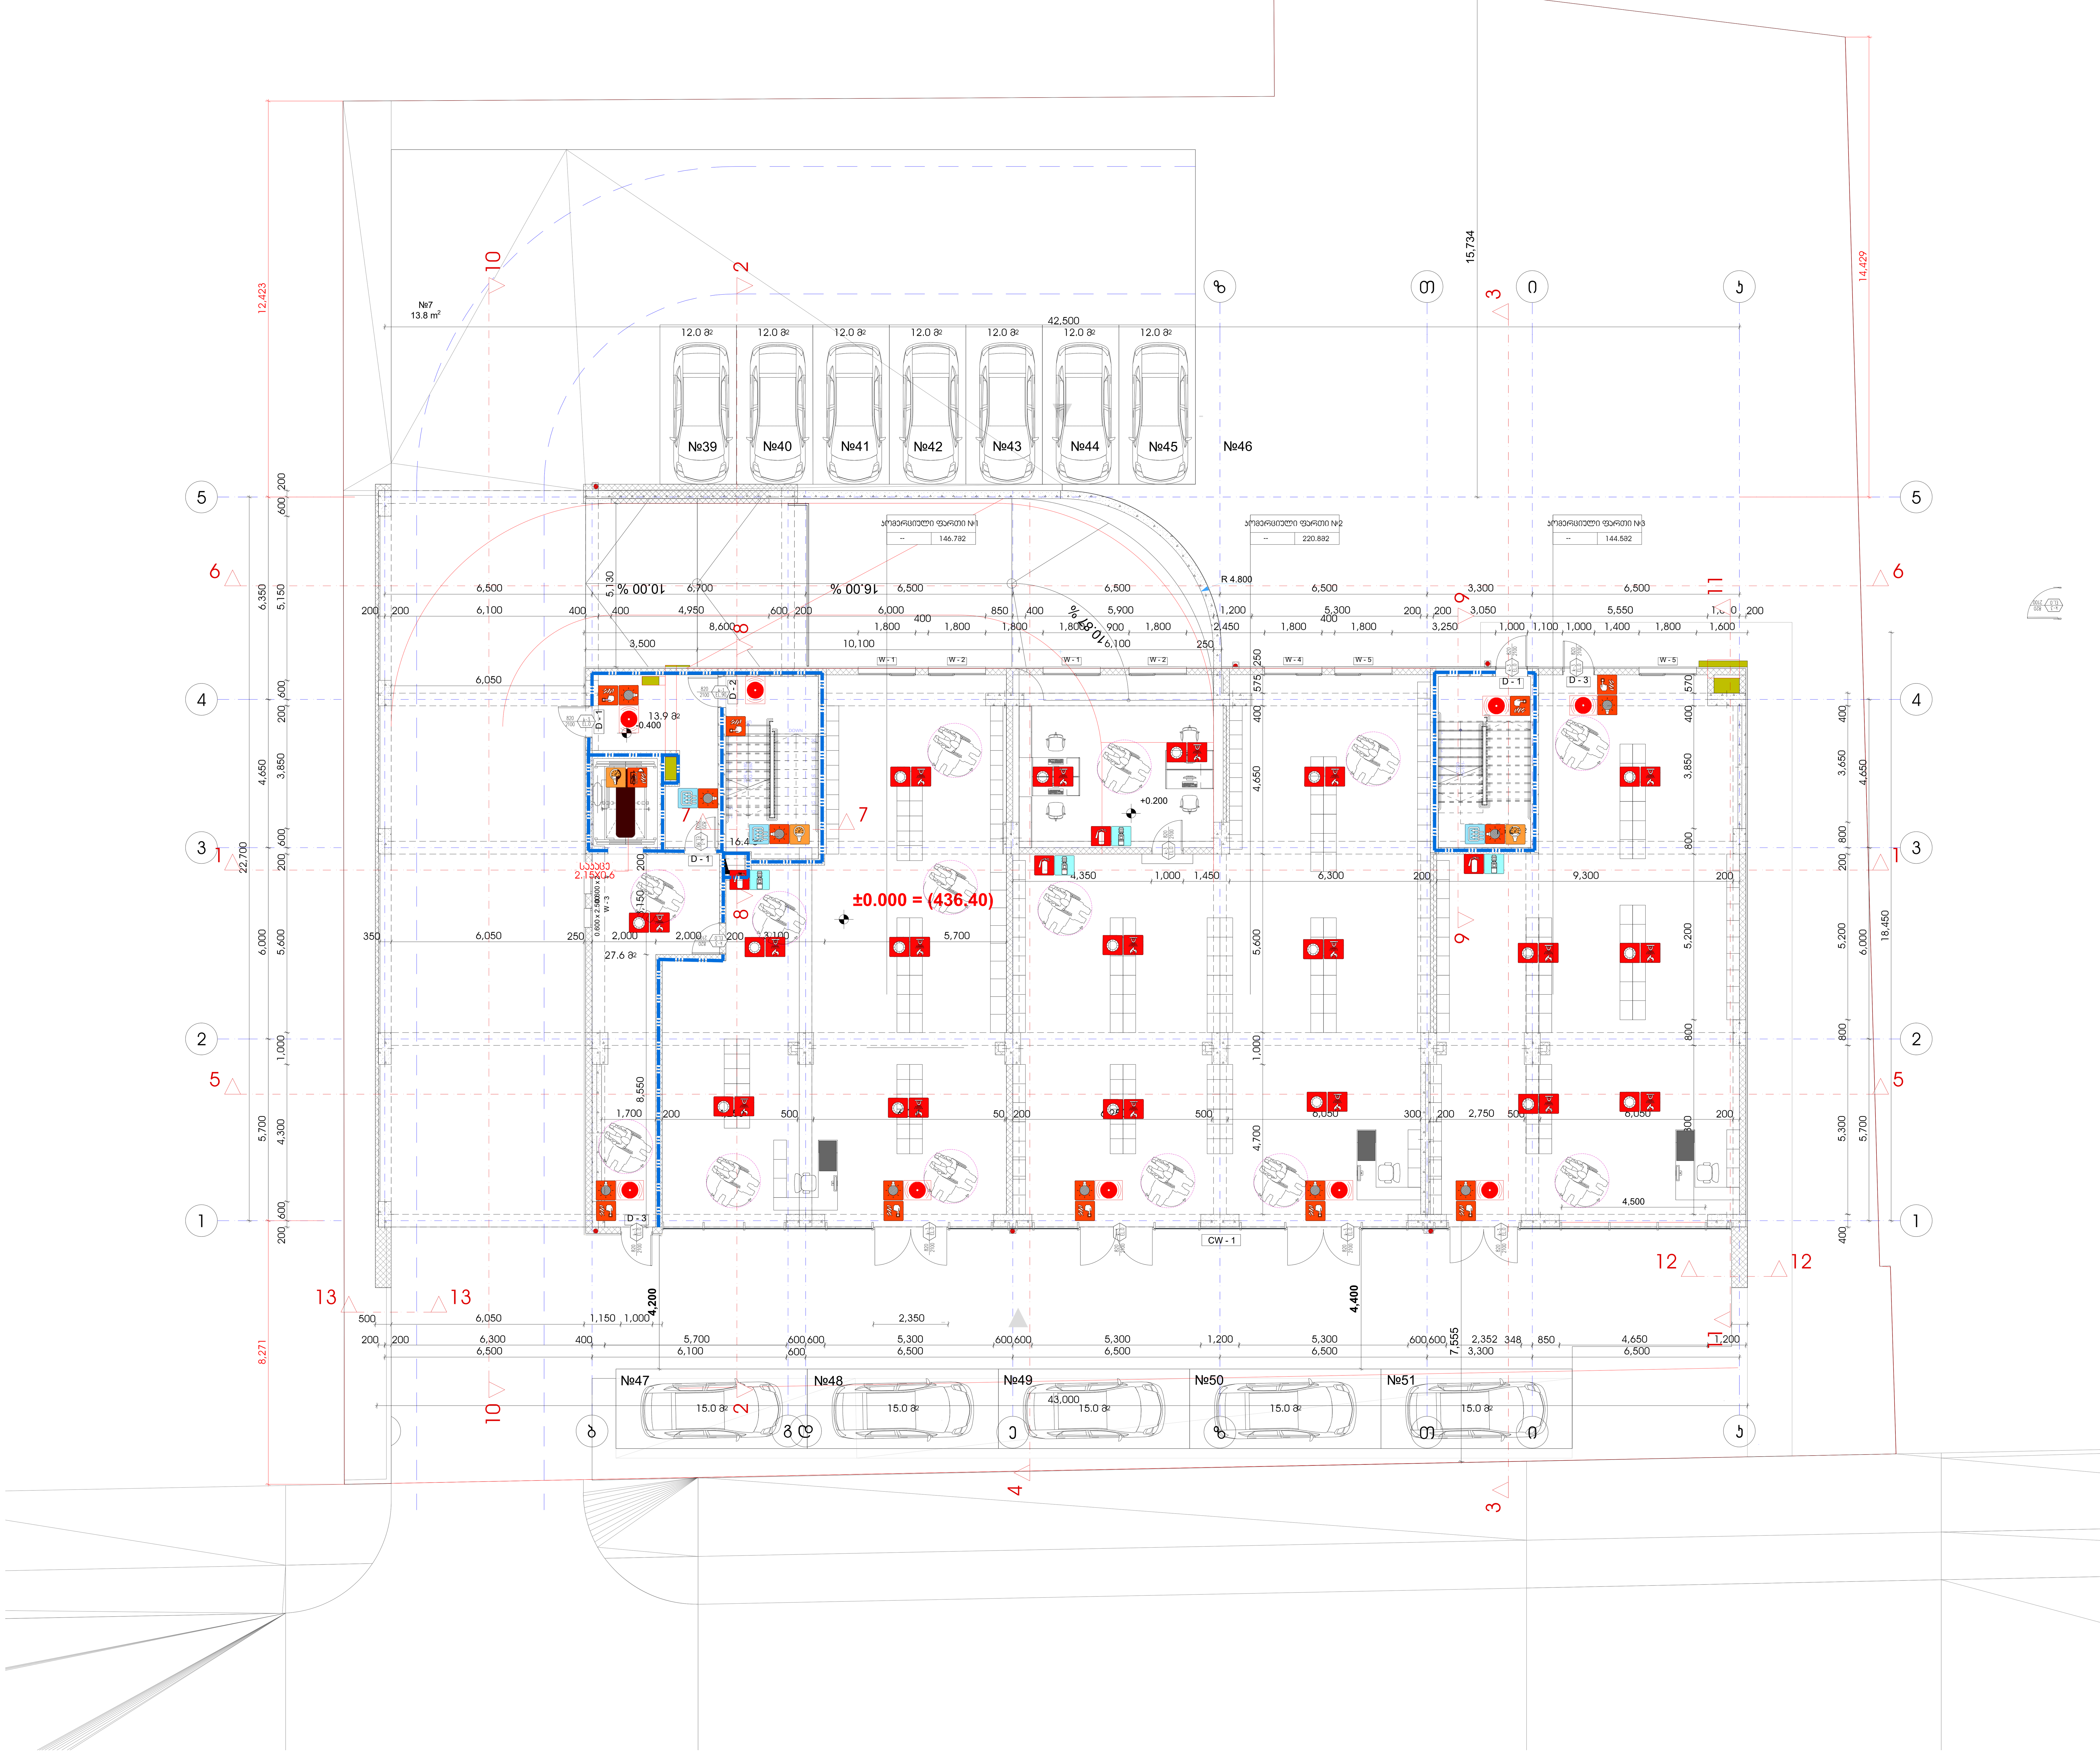

შენობის ელემენტები	ტიპი
ძირითადი კონსტრუქციული ჩარჩო	
არამზიდი კედლები და ტიხრები გარე	ცხრილი
არამზიდი კედლები და ტიხრები შიგა	

პირობითი ნიშნები:

82 / 235 — 90 წთ / კ1 : კარის თავისუფალი სიგანე; ხანძარმედეგობა; კარის ნუმერაცია; კარის თავისუფალი სიმაღლე

გასასვლელი აღმნიშვნელი განათებული ნიშანი

1 საათიანი ხანძარმედეგობის აღმნიშვნელი ხაზი

2 საათიანი ხანძარმედეგობის აღმნიშვნელი ხაზი

სიმბოლოს სახელწოდება
ხელის ცეცხლმაქრი
სახანძრო მილდბარი
ორმხრივი კავშირის სისტემა
კვამლზე ავტომატური მორეაგირე მაუწყებელი
ჰაერის დაწნევის სისტემა
ავტოსაშხეფი
კვამლის გაწოვის სისტემა
სახანძრო განგაშის ღილაკი
დამკავებელთა შეტყობინების სისტემა(ტექსტური შეტყობინების სისტემა)
ავარიული განათება
სახანძრო მისაერთებელი
სახანძრო ჰიდრანტი
ხანძრის მართვის ოთახი
სახანძრო ლიფტი
სახანძრო მილდბარის კარადა
ვიზუალური და ხმოვანი განგაშის სისტემა
მექანიკური განიავების სისტემა

შენიშვნა:

გეგმებზე მოცემული ხანძარსაწინაალმდეგო დაცვის სისტემების,მექანიკური მოწყობილობების, გასასვლელის ნიშნების და სხვა შენობა-ნაგებობის უსაფრთხოების წესებით მოთხოვნილი სისტემების აღნიშვნების განლაგება და რაოდენობა პირობითია.
ხანძარსაწინააღმდეგო დაცვის სისტემების, მექანიკური მოწყობილობების გასასვლელის ნიშნების და სხვა აუცილებელი სისტემების პროექტი უნდა დამუშავდეს და განხორციელდეს შესაბამისი სპეციალისტების მიერ შენობა-ნაგებობის უსაფრთხოების წესებში მითითებული მოთხოვნების და სტანდარტების გამოყენებით.

გეგმებზე მოცემული დაკავებულობები, დაკავებულობის ჯგუფები და დაკავებულობის დატვირთვები, ასევე კედლების და კარების ცეცხლმედეგობის ხარისხების შესაბამისი აღნიშვნები, გასასვლელამდე სავალი მანძილები, გასასვლელისკენ სავალი საერთო ბილიკების სიგრძეები და სხვა წესებთან შესაბამისობისთვის აუცილებელი გრაფიკული აღნიშვნები განსაზღვრულია საქართველოს მთავრობის 2016 წლის 28 იანვრის №41 დადგენილების "ტექნიკური რეგლამენტის "შენობა ნაგებობის უსაფრთხოების წესებთან დამტკიცების თაობაზე" მიხედვით და აღნიშნული დადგენილების შემდგომი რედაქციების გათვალისწინებით.

დენის გათიშვის შემთხვევაში სათადარიგო ელექტროსისტემა ავტომატურად გაანათებს გასასვლელ საშუალებებს.

არქიტექტურული ნაწილი

პირობითი აღნიშვნები

შენიშვნები
1. ნახაზზე ზომები მოცემულია მილიმეტრებში
2. მშენებლობის დროს ყველა ცვლილება შეთანხმდეს არქიტექტორთან

დამკვეთი
შპს ალუმეტ,
I ნომერი 205272818

პროექტის სახელწოდება
მრავალფუნქციური კომპლექსი / ბლოკი ბ

მისამართი
ქ.თბილისი, ქ.თბილისი, დ.აღმაშენებლის ხეივანი მე-13 კმ.

ნაკვეთის საკადასტრო კოდი
(01.72.14.200.003)

დირექტორი
გიორგი ქევანიშვილი

არქიტექტორი
გიორგი ქევანიშვილი
ლევანი ქორჟოლიანი
ბესიკ თუთბერიძე
დავით ელიზბარაშვილი

შპს "არქიდეა" 401986801
საქართველო, 0179,თბილისი
ჭაბუა ამირეჯიბის
გზატკეცილი №6
ტელ; +995 99 70 80 13

ფურცლის სახელწოდება
+1 სართულის გეგმა 0.00 ნიშნულზე

ფურცელი A.01

მასშტაბი 1:150

ფორმატი / 2 2022 წ.

გეგმა +4.80 ნიშნულზე

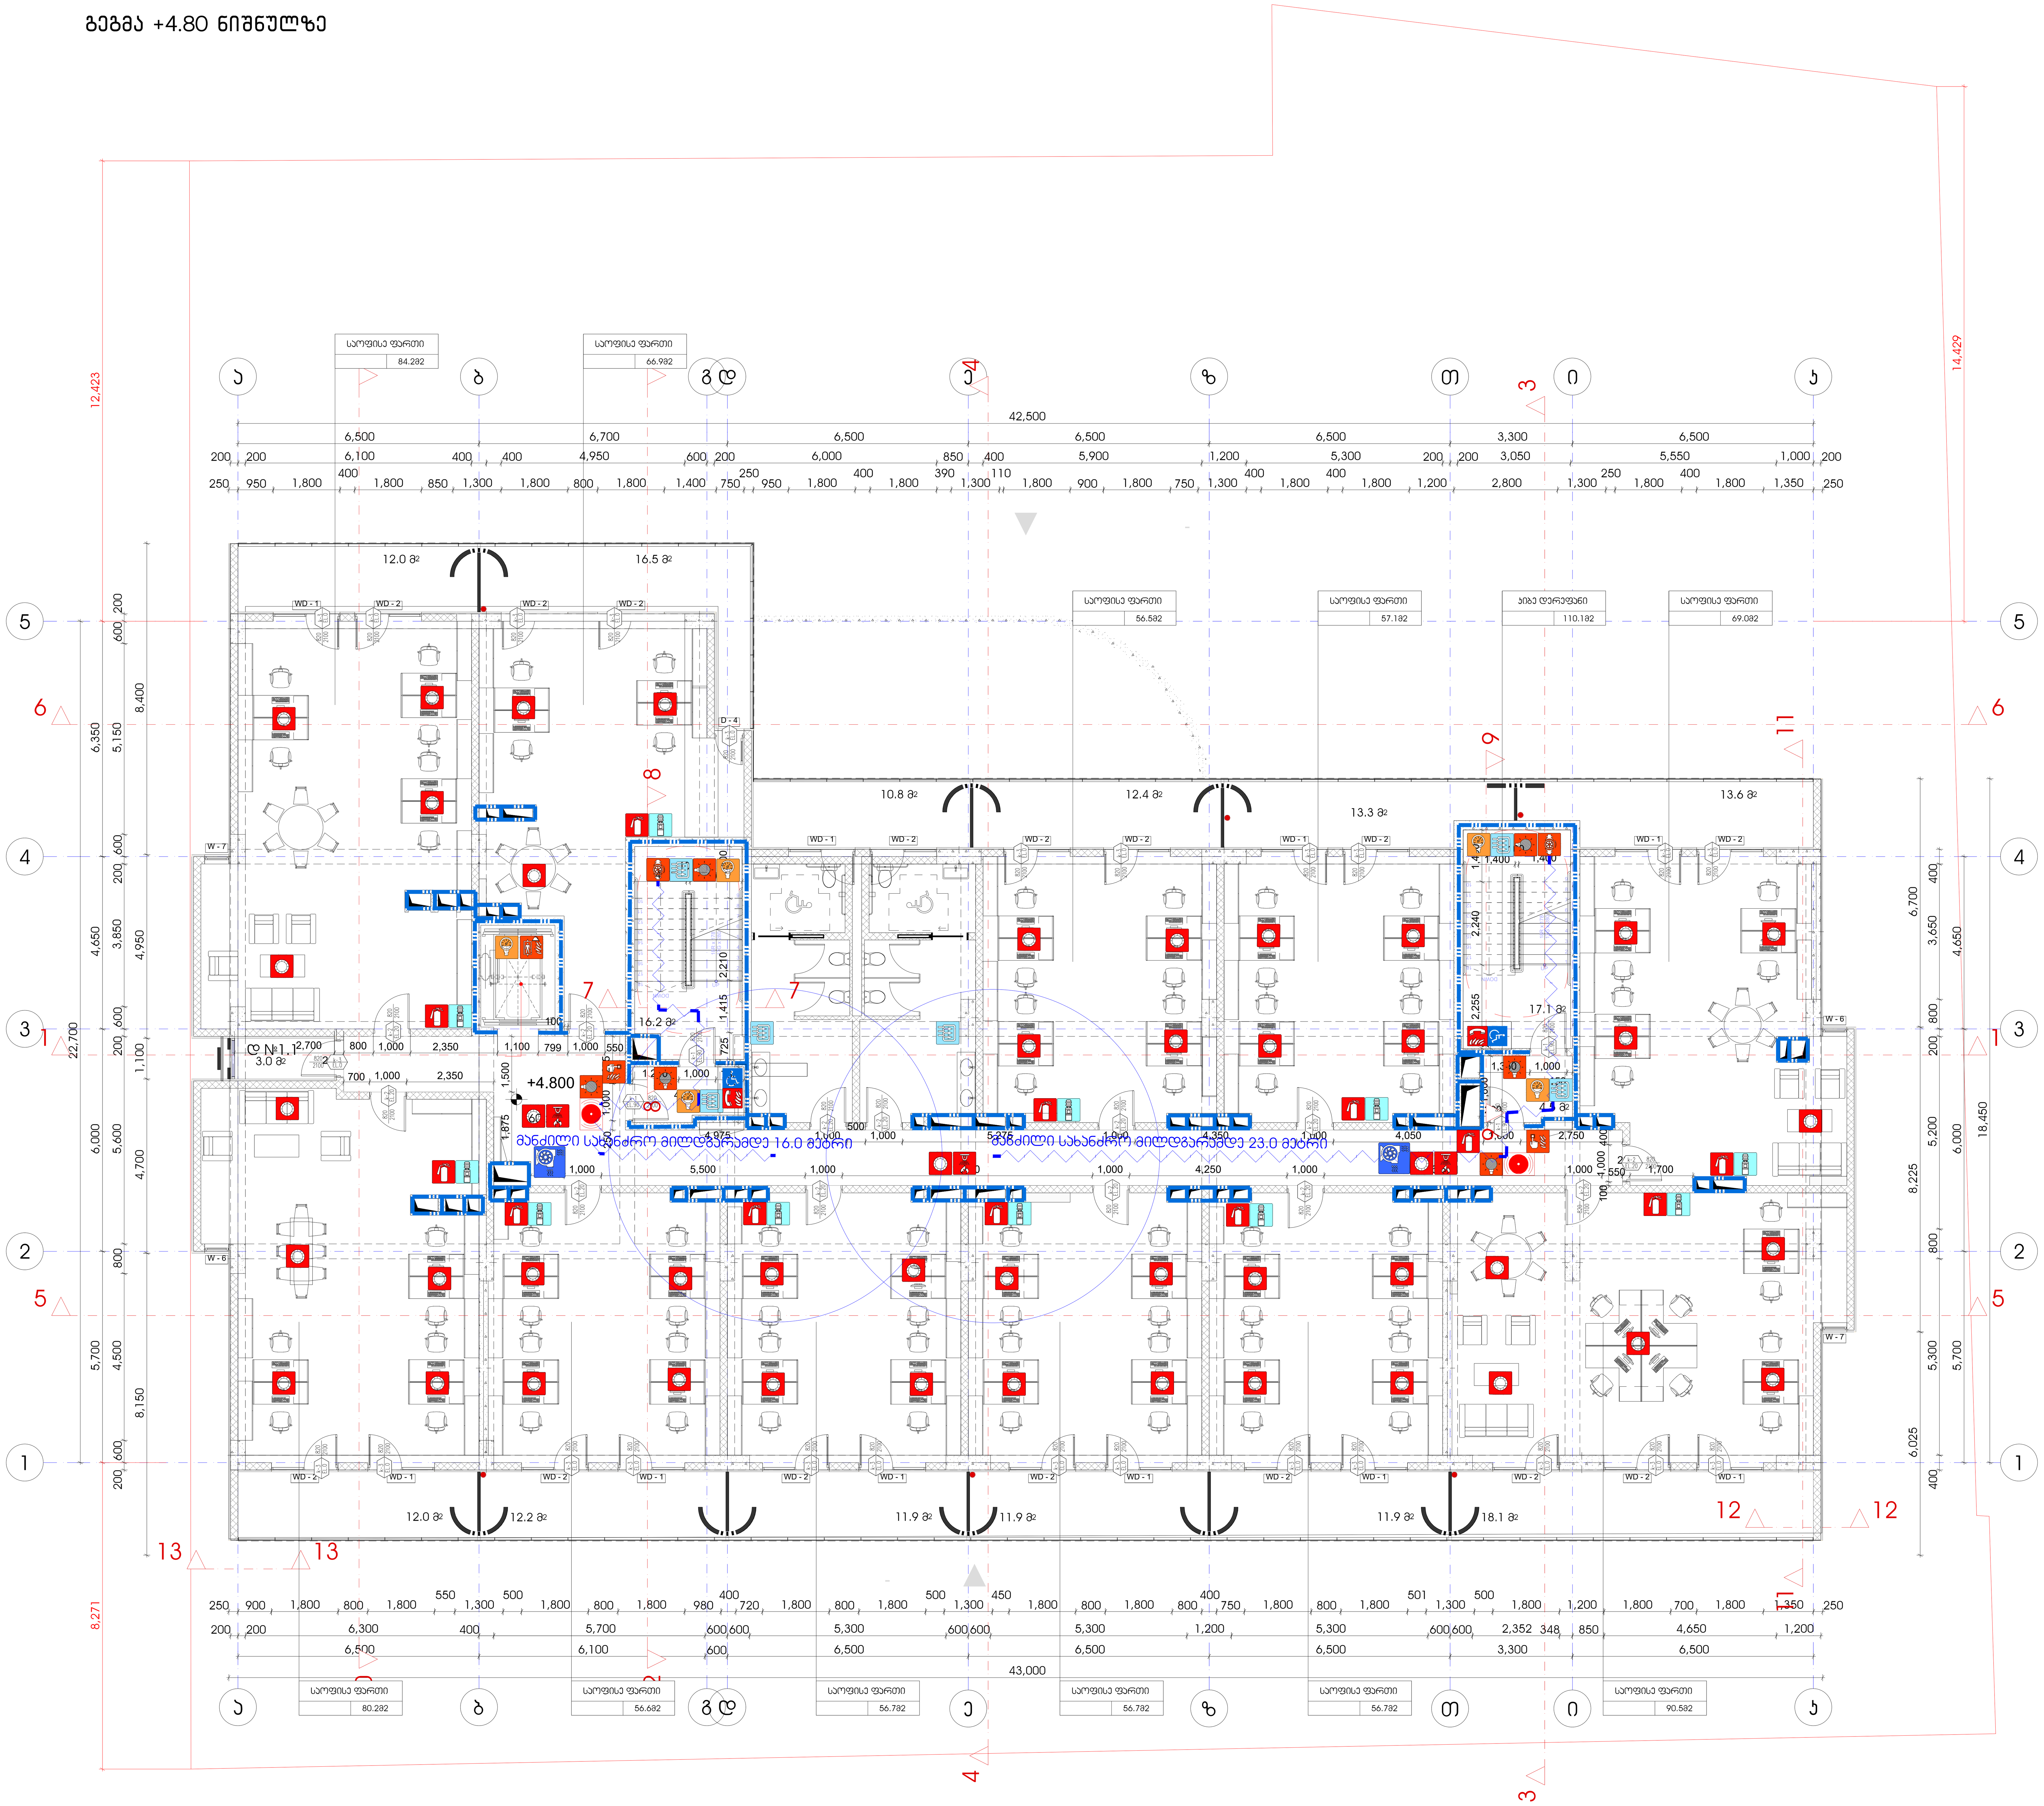

შენობის ელემენტები	ტიპი
ძირითადი კონსტრუქციული ჩარჩო	
არამზიდი კედლები და ტიხრები გარე	ცხრილი
არამზიდი კედლები და ტიხრები შიგა	

პირობითი ნიშნები:

82 / 235 — 90 ნთ / კ1: კარის თავისუფალი სიგანე; ხანძარმედეგობა; კარის ნუმერაცია; კარის თავისუფალი სიმაღლე

გასასვლელი აღმნიშვნელი განათებული ნიშანი

1 საათიანი ხანძარმედეგობის აღმნიშვნელი ხაზი

2 საათიანი ხანძარმედეგობის აღმნიშვნელი ხაზი

სიმბოლოს სახელწოდება
ხელის ცეცხლმაქრი
სახანძრო მილდგარი
ორმხრივი კავშირის სისტემა
კვამლზე ავტომატური მორეაგირე მაუწყებელი
კვერის დაწნევის სისტემა
ავტოსაშხეფი
კვამლის გაწოვის სისტემა
სახანძრო განგაშის ღილაკი
დამკავებელთა შეტყობინების სისტემა(ტექსტური შეტყობინების სისტემა)
ავარიული განათება
სახანძრო მისაერთებელი
სახანძრო ჰიდრანტი
ხანძრის მართვის ოთახი
სახანძრო ლიფტი
სახანძრო მილდგარის კარადა
ვიზუალური და ხმოვანი განგაშის სისტემა
მექანიკური განიავების სისტემა

შენიშვნა:

გეგმებზე მოცემული ხანძარსაწინააღმდეგო დაცვის სისტემების,მექანიკური მოწყობილობების, გასასვლელის ნიშნების და სხვა შენობა-ნაგებობის უსაფრთხოების წესებით მოთხოვნილი სისტემების აღნიშვნების განლაგება და რაოდენობა პირობითია.
ხანძარსაწინააღმდეგო დაცვის სისტემების, მექანიკური მოწყობილობების გასასვლელის ნიშნების და სხვა აუცილებელი სისტემების პროექტი უნდა დამუშავდეს და განხორციელდეს შესაბამისი სპეციალისტების მიერ შენობა-ნაგებობის უსაფრთხოების წესებში მითითებული მოთხოვნების და სტანდარტების გამოყენებით.

გეგმებზე მოცუმული დაკავებულობები, დაკავებულობის ჯგუფები და დაკავებულობის დატვირთვები, ასევე კედლების და კარების ცეცხლმედეგობის ხარისხების შესაბამისი აღნიშვნები, გასასვლელამდე სავალი მანძილები, გასასვლელისკენ სავალი საერთო ბილიკების სიგრძეები და სხვა წესებთან შესაბამისობისთვის აუცილებელი გრაფიკული აღნიშვნები განსაზღვრულია საქართველოს მთავრობის 2016 წლის 28 იანვრის №41 დადგენილების "ტექნიკური რეგლამენტის "შენობა ნაგებობის უსაფრთხოების წესებთან დამტკიცების თაობაზე" მიხედვით და აღნიშნული დადგენილების შემდგომი რედაქციების გათვალისწინებით.

დენის გათიშვის შემთხვევაში სათადარიგო ელექტროსისტემა ავტომატურად გაანათებს გასასვლელ საშუალებებს.

არქიტექტურული ნაწილი

პირობითი აღნიშვნები

შენიშვნები
1. ნახაზზე ზომები მოცემულია მილიმეტრებში
2. მშენებლობის დროს ყველა ცვლილება შეთანხმდეს არქიტექტორთან

დამკვეთი
შპს ალუმეტ,
I ნომერი 205272818

პროექტის სახელწოდება
მრავალფუნქციური კომპლექსი / ბლოკი ბ

მისამართი
ქ.თბილისი, ქ.თბილისი, დ.ალმაშენებლის ხეივანი მე-13 კმ.

ნაკვეთის საკადასტრო კოდი
(01.72.14.200.003)

დირექტორი
გიორგი ქევანიშვილი

არქიტექტორი
გიორგი ქევანიშვილი
ლევანი ქორქოლიანი
ზესიკ თუთბერიძე
დავით ელიზბარაშვილი

შპს "არქიდეა" 401986801
საქართველო, 0179,თბილისი
ჭაბუა ამირეჯიბის
გზატკეცილი №6
ტელ; +995 99 70 80 13

ფურცლის სახელწოდება
+2 სართულის გეგმა +4.80 ნიშნულზე

ფურცელი A.01

მასშტაბი 1:150

ფორმატი / 2 2022 წ.

გეგმა +8.00 ნიშნულზე

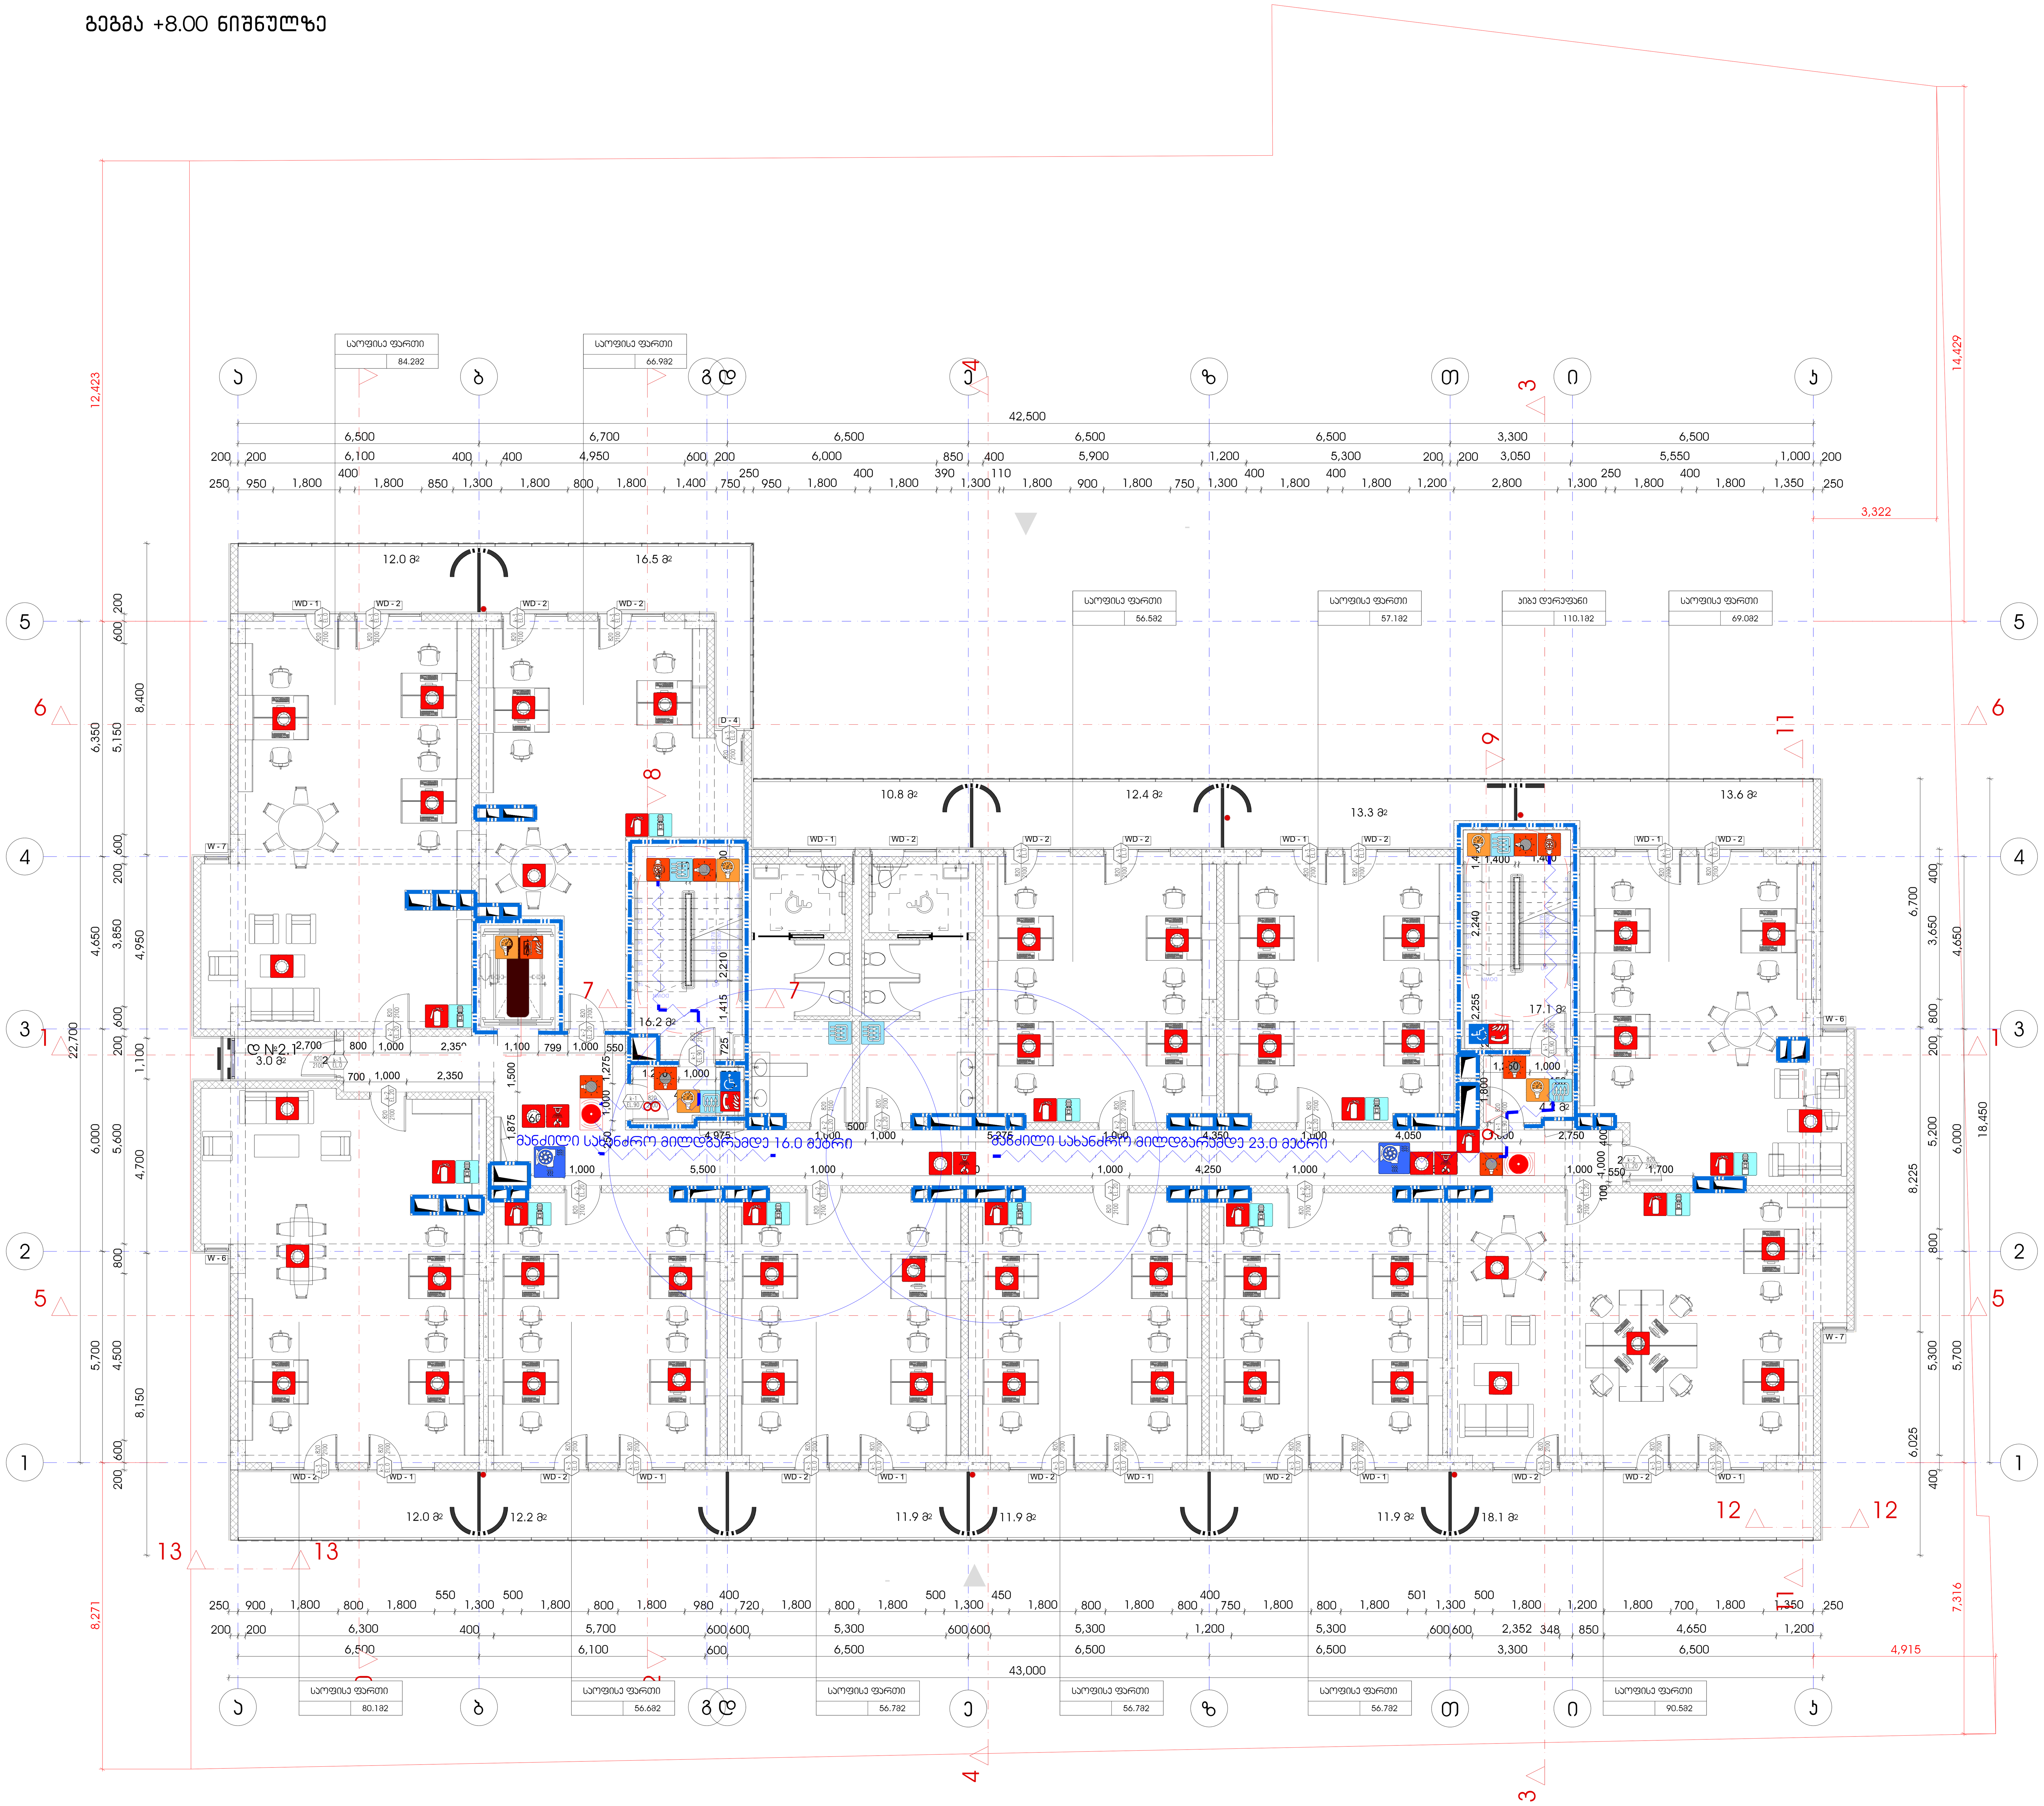

შენობის ელემენტები	ტიპი
ძირითადი კონსტრუქციული ჩარჩო	
არამზიდი კედლები და ტიხრები გარე	ცხრილი
არამზიდი კედლები და ტიხრები შიგა	

პირობითი ნიშნები:

82 / 90 წთ / 235 / კ1 — კარის თავისუფალი სიგანე; ხანძარმედეგობა; კარის ნუმერაცია; კარის თავისუფალი სიმაღლე

გასასვლელი აღმნიშვნელი განათებული ნიშანი

1 საათიანი ხანძარმედეგობის აღმნიშვნელი ხაზი

2 საათიანი ხანძარმედეგობის აღმნიშვნელი ხაზი

სიმბოლოს სახელწოდება
ხელის ცეცხლმაქრი
სახანძრო მილდგარი
ორმხრივი კავშირის სისტემა
კვამლზე ავტომატური მორეაგირე მაუწყებელი
კპერის დაწნევის სისტემა
ავტოსაშხეფი
კვამლის გაწოვის სისტემა
სახანძრო განგაშის ღილაკი
დამკავებელთა შეტყობინების სისტემა(ტექსტური შეტყობინების სისტემა)
ავარიული განათება
სახანძრო მისაერთებელი
სახანძრო ჰიდრანტი
ხანძრის მართვის ოთახი
სახანძრო ლიფტი
სახანძრო მილდგარის კარადა
ვიზუალური და ხმოვანი განგაშის სისტემა
მექანიკური განიავების სისტემა

შენიშვნა:

გეგმებზე მოცემული ხანძარსაწინააღმდეგო დაცვის სისტემების,მექანიკური მოწყობილობების, გასასვლელის ნიშნების და სხვა შენობა-ნაგებობის უსაფრთხოების წესებით მოთხოვნილი სისტემების აღნიშვნების განლაგება და რაოდენობა პირობითია.
ხანძარსაწინააღმდეგო დაცვის სისტემების, მექანიკური მოწყობილობების გასასვლელის ნიშნების და სხვა აუცილებელი სისტემების პროექტი უნდა დამუშავდეს და განხორციელდეს შესაბამისი სპეციალისტების მიერ შენობა-ნაგებობის უსაფრთხოების წესებში მითითებული მოთხოვნების და სტანდარტების გამოყენებით.

გეგმებზე მოცუმული დაკავებულობები, დაკავებულობის ჯგუფები და დაკავებულობის დატვირთვები, ასევე კედლების და კარების ცეცხლმედეგობის ხარისხების შესაბამისი აღნიშვნები, გასასვლელამდე სავალი მანძილები, გასასვლელისკენ სავალი საერთო ბილიკების სიგრძეები და სხვა წესებთან შესაბამისობისთვის აუცილებელი გრაფიკული აღნიშვნები განსაზღვრულია საქართველოს მთავრობის 2016 წლის 28 იანვრის №41 დადგენილების "ტექნიკური რეგლამენტის "შენობა ნაგებობის უსაფრთხოების წესებთან დამტკიცების თაობაზე" მიხედვით და აღნიშნული დადგენილების შემდგომი რედაქციების გათვალისწინებით.

დენის გათიშვის შემთხვევაში სათადარიგო ელექტროსისტემა ავტომატურად გაანათებს გასასვლელ საშუალებებს.

არქიტექტურული ნაწილი

პირობითი აღნიშვნები

შენიშვნები
1. ნახაზზე ზომები მოცემულია მილიმეტრებში
2. მშენებლობის დროს ყველა ცვლილება შეთანხმდეს არქიტექტორთან

N

დამკვეთი
შპს ალუმეტ,
ს ნომერი 205272818

პროექტის სახელწოდება
მრავალფუნქციური კომპლექსი / ბლოკი ბ

მისამართი
ქ.თბილისი, ქ.თბილისი, დ.აღმაშენებლის ხეივანი მე-13 კმ.

ნაკვეთის საკადასტრო კოდი
(01.72.14.200.003)

დირექტორი
გიორგი ქევანიშვილი

არქიტექტორი
გიორგი ქევანიშვილი
ლევანი ქორქოლიანი
ბესიკ თუთბერიძე
დავით ელიზბარაშვილი

შპს "არქიდეა" 401986801
საქართველო, 0179,თბილისი
ჭაბუა ამირეჯიბის
გზატკეცილი №6
ტელ; +995 99 70 80 13

ფურცლის სახელწოდება
+3 სართულის გეგმა +8.00 ნიშნულზე

ფურცელი A.01

მასშტაბი 1:150

ფორმატი / 2 2022 წ.

გეგმა +11.20 ნიშნულზე

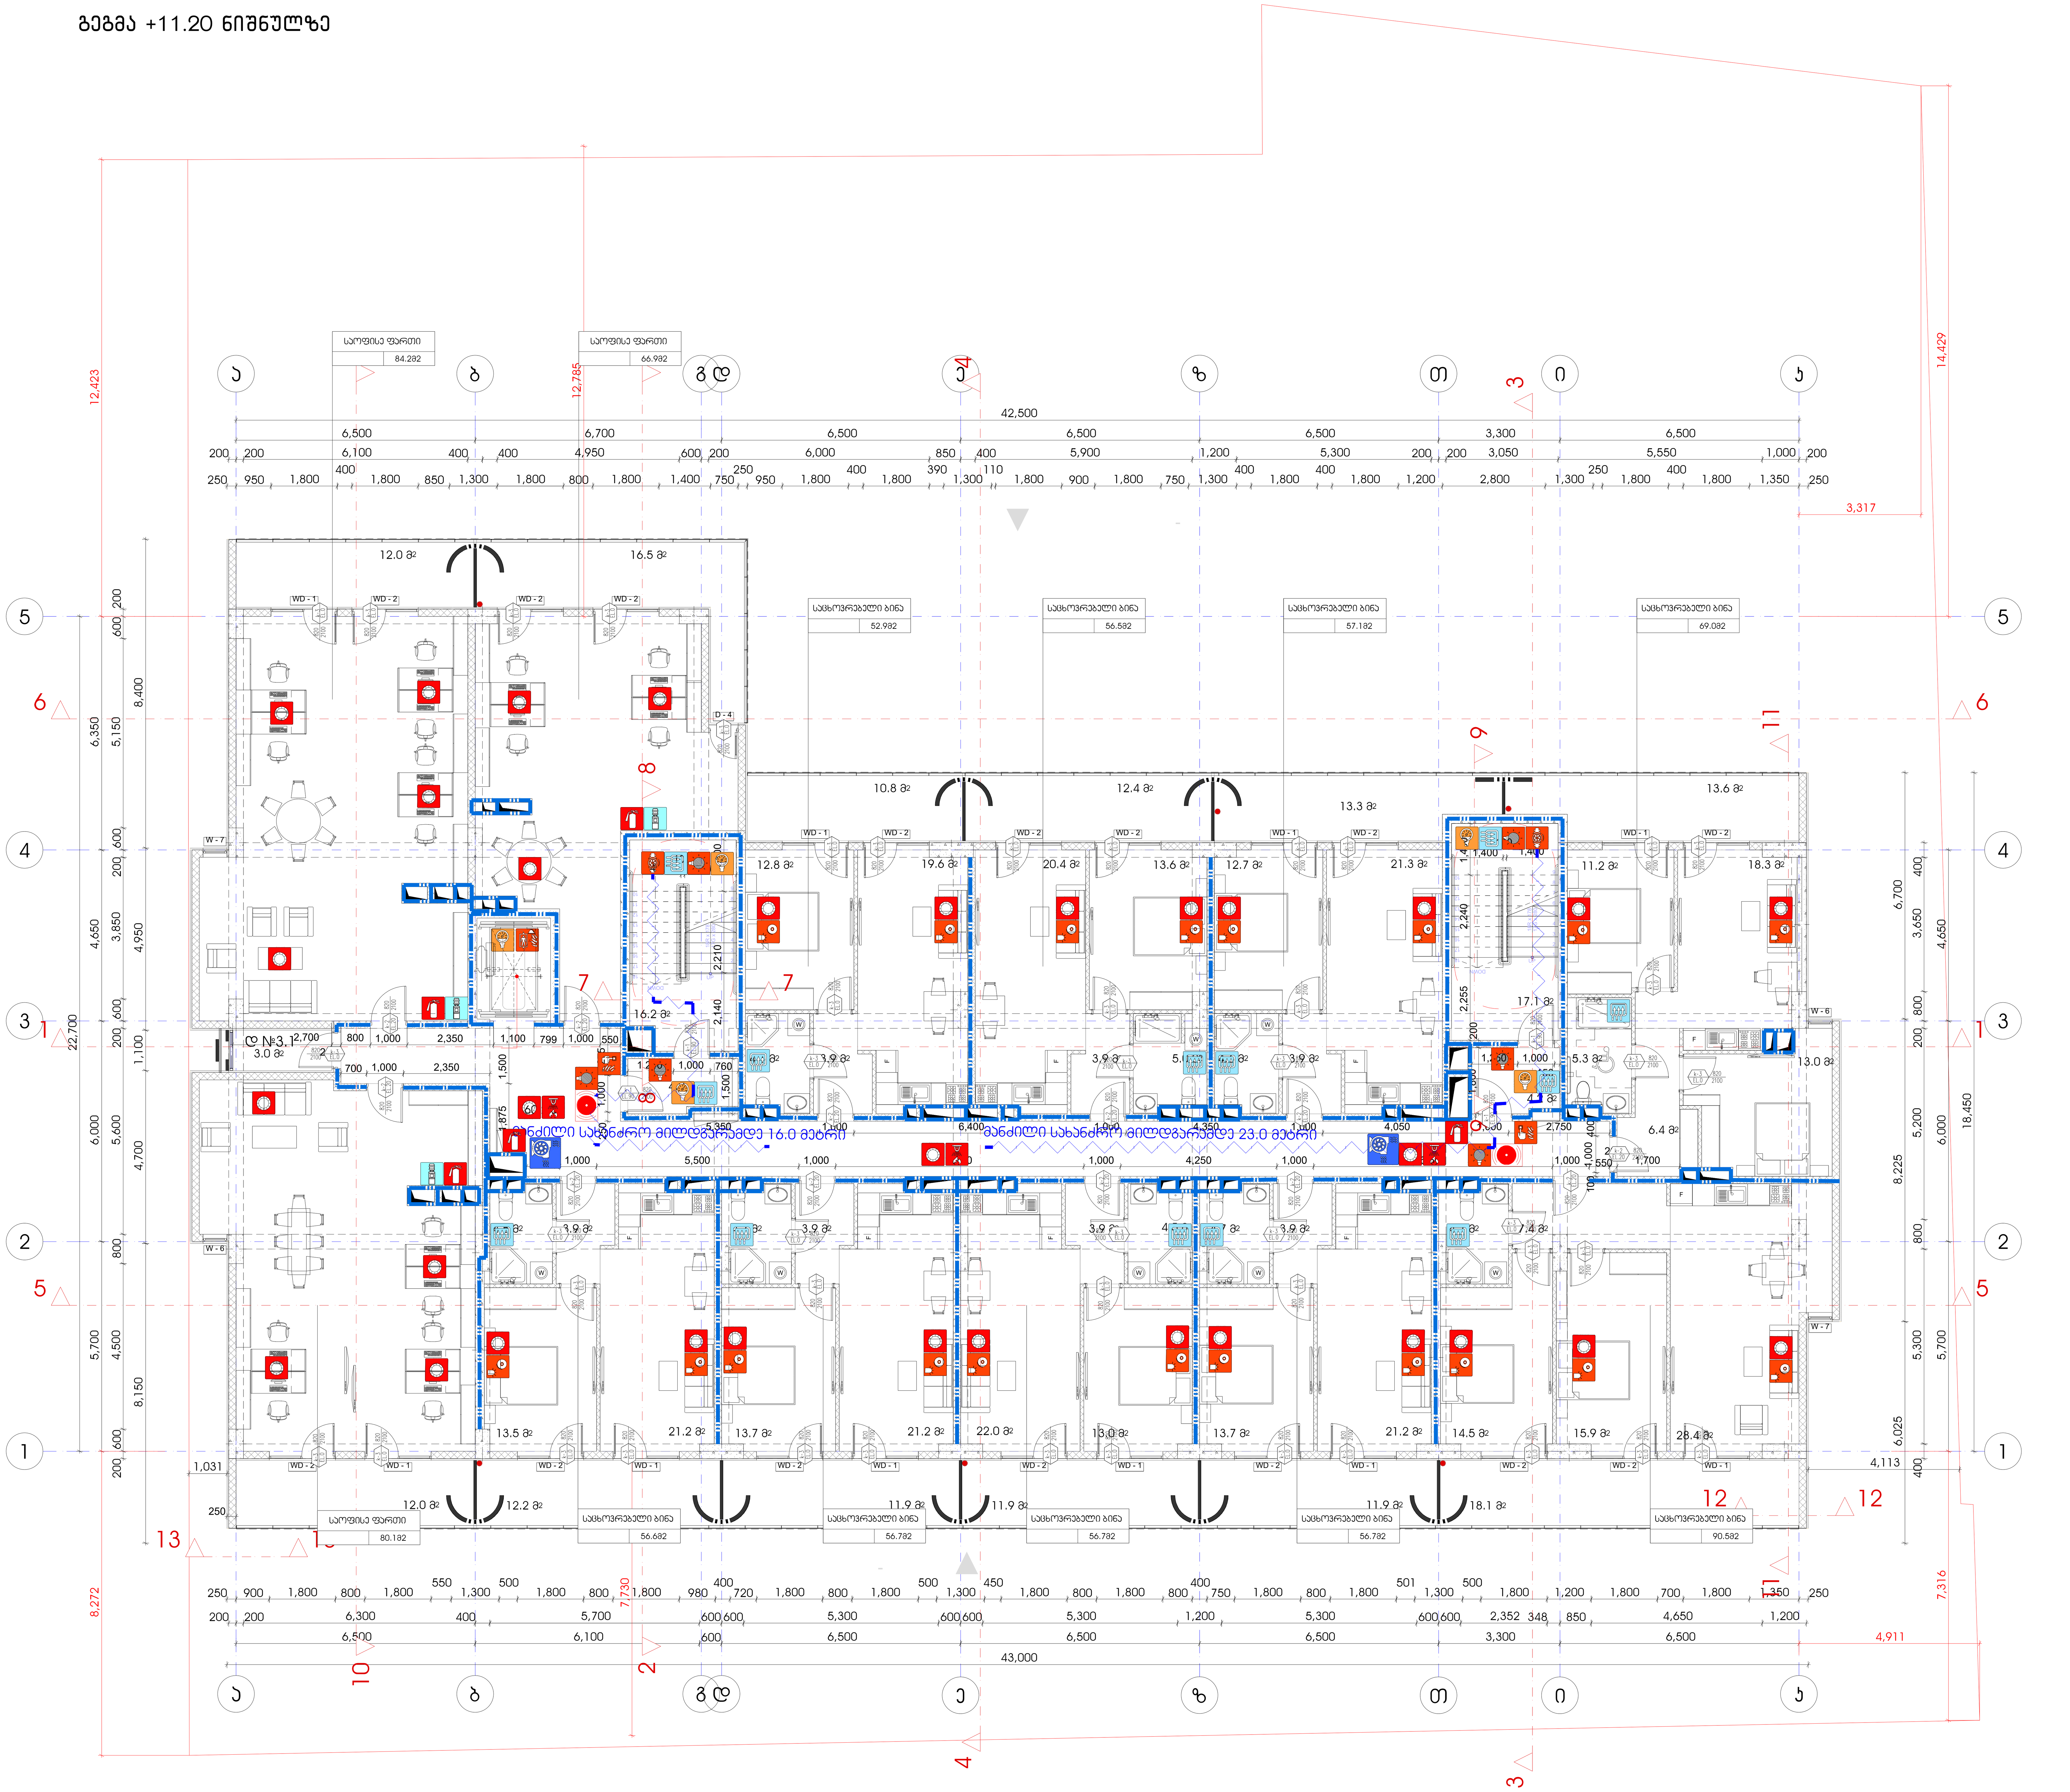

შენობის ელემენტები	ტიპი
ძირითადი კონსტრუქციული ჩარჩო	
არამზიდი კედლები და ტიხრები გარე	ცხრილი
არამზიდი კედლები და ტიხრები შიგა	

პირობითი ნიშნები:

82 / 235 — კარის თავისუფალი სიგანე; 90 წთ — ხანძარმედეგობა; კ1 — კარის ნუმერაცია; კარის თავისუფალი სიმაღლე

გასასვლელი ალმნიშვნელი განათებული ნიშანი

1 საათიანი ხანძარმედეგობის აღმნიშვნელი ხაზი

2 საათიანი ხანძარმედეგობის აღმნიშვნელი ხაზი

სიმბოლოს სახელწოდება	
	ხელის ცეცხლმაქრი
	სახანძრო მილდგარი
	ორმხრივი კავშირის სისტემა
	კვამლზე ავტომატური მორეაგირე მაუწყებელი
	კვერის დაწნევის სისტემა
	ავტოსაჩეფი
	კვამლის გაწოვის სისტემა
	სახანძრო განგაშის ღილაკი
	დამკავებელთა შეტყობინების სისტემა(ტექსტური შეტყობინების სისტემა)
	ავარიული განათება
	სახანძრო მისართებელი
	სახანძრო ჰიდრანტი
	ხანძრის მართვის ოთახი
	სახანძრო ლიფტი
	სახანძრო მილდგარის კარადა
	ვიზუალური და ხმოვანი განგაშის სისტემა
	მექანიკური განიავების სისტემა

შენიშვნა:

გეგმებზე მოცემული ხანძარსაწინააღმდეგო დაცვის სისტემების,მექანიკური მოწყობილობების, გასასვლელის ნიშნების და სხვა შენობა-ნაგებობის უსაფრთხოების წესებით მოთხოვნილი სისტემების აღნიშვნების განლაგება და რაოდენობა პირობითია.
ხანძარსაწინააღმდეგო დაცვის სისტემების, მექანიკური მოწყობილობების გასასვლელის ნიშნების და სხვა აუცილებელი სისტემების პროექტი უნდა დამუშავდეს და განხორციელდეს შესაბამისი სპეციალისტების მიერ შენობა-ნაგებობის უსაფრთხოების წესებში მითითებული მოთხოვნების და სტანდარტების გამოყენებით.

გეგმებზე მოცემული დაკავებულობები, დაკავებულობის ჯგუფები და დაკავებულობის დატვირთვები, ასევე კედლების და კარების ცეცხლმედეგობის ხარისხების შესაბამისი აღნიშვნები, გასასვლელამდე სავალი მანძილები, გასასვლელისკენ სავალი საერთო ბილიკების სიგრძეები და სხვა წესებთან შესაბამისობისთვის აუცილებელი გრაფიკული აღნიშვნები განსაზღვრულია საქართველოს მთავრობის 2016 წლის 28 იანვრის №41 დადგენილების "ტექნიკური რეგლამენტის "შენობა ნაგებობის უსაფრთხოების წესებთან დამტკიცების თაობაზე" მიხედვით და აღნიშნული დადგენილების შემდგომი რედაქციების გათვალისწინებით.

დენის გათიშვის შემთხვევაში სათადარიგო ელექტროსისტემა ავტომატურად გაანათებს გასასვლელ საშუალებებს.

არქიტექტურული ნაწილი

პირობითი აღნიშვნები

შენიშვნები
1. ნახაზზე ზომები მოცემულია მილიმეტრებში
2. მშენებლობის დროს ყველა ცვლილება შეთანხმდეს არქიტექტორთან

დამკვეთი
შპს ალუმეტ,
I ნომერი 205272818

პროექტის სახელწოდება
მრავალფუნქციური კომპლექსი / ბლოკი ბ

მისამართი
ქ.თბილისი, ქ.თბილისი, დ.ალმაშენებლის ხეივანი მე-13 კმ.

ნაკვეთის საკადასტრო კოდი
(01.72.14.200.003)

დირექტორი
გიორგი ქევანიშვილი

არქიტექტორი
გიორგი ქევანიშვილი
ლევანი ქორქოლიანი
გელა თუთბერიძე
დავით ელიზბარაშვილი

შპს "არქიდეა" 401986801
საქართველო, 0179,თბილისი
ჭაბუა ამირეჯიბის
გზატკეცილი №6
ტელ; +995 99 70 80 13

ფურცლის სახელწოდება
+4 სართულის გეგმა +11.20 ნიშნულზე

ფურცელი A.01

მასშტაბი 1:150

ფორმატი / 2 2022 წ.

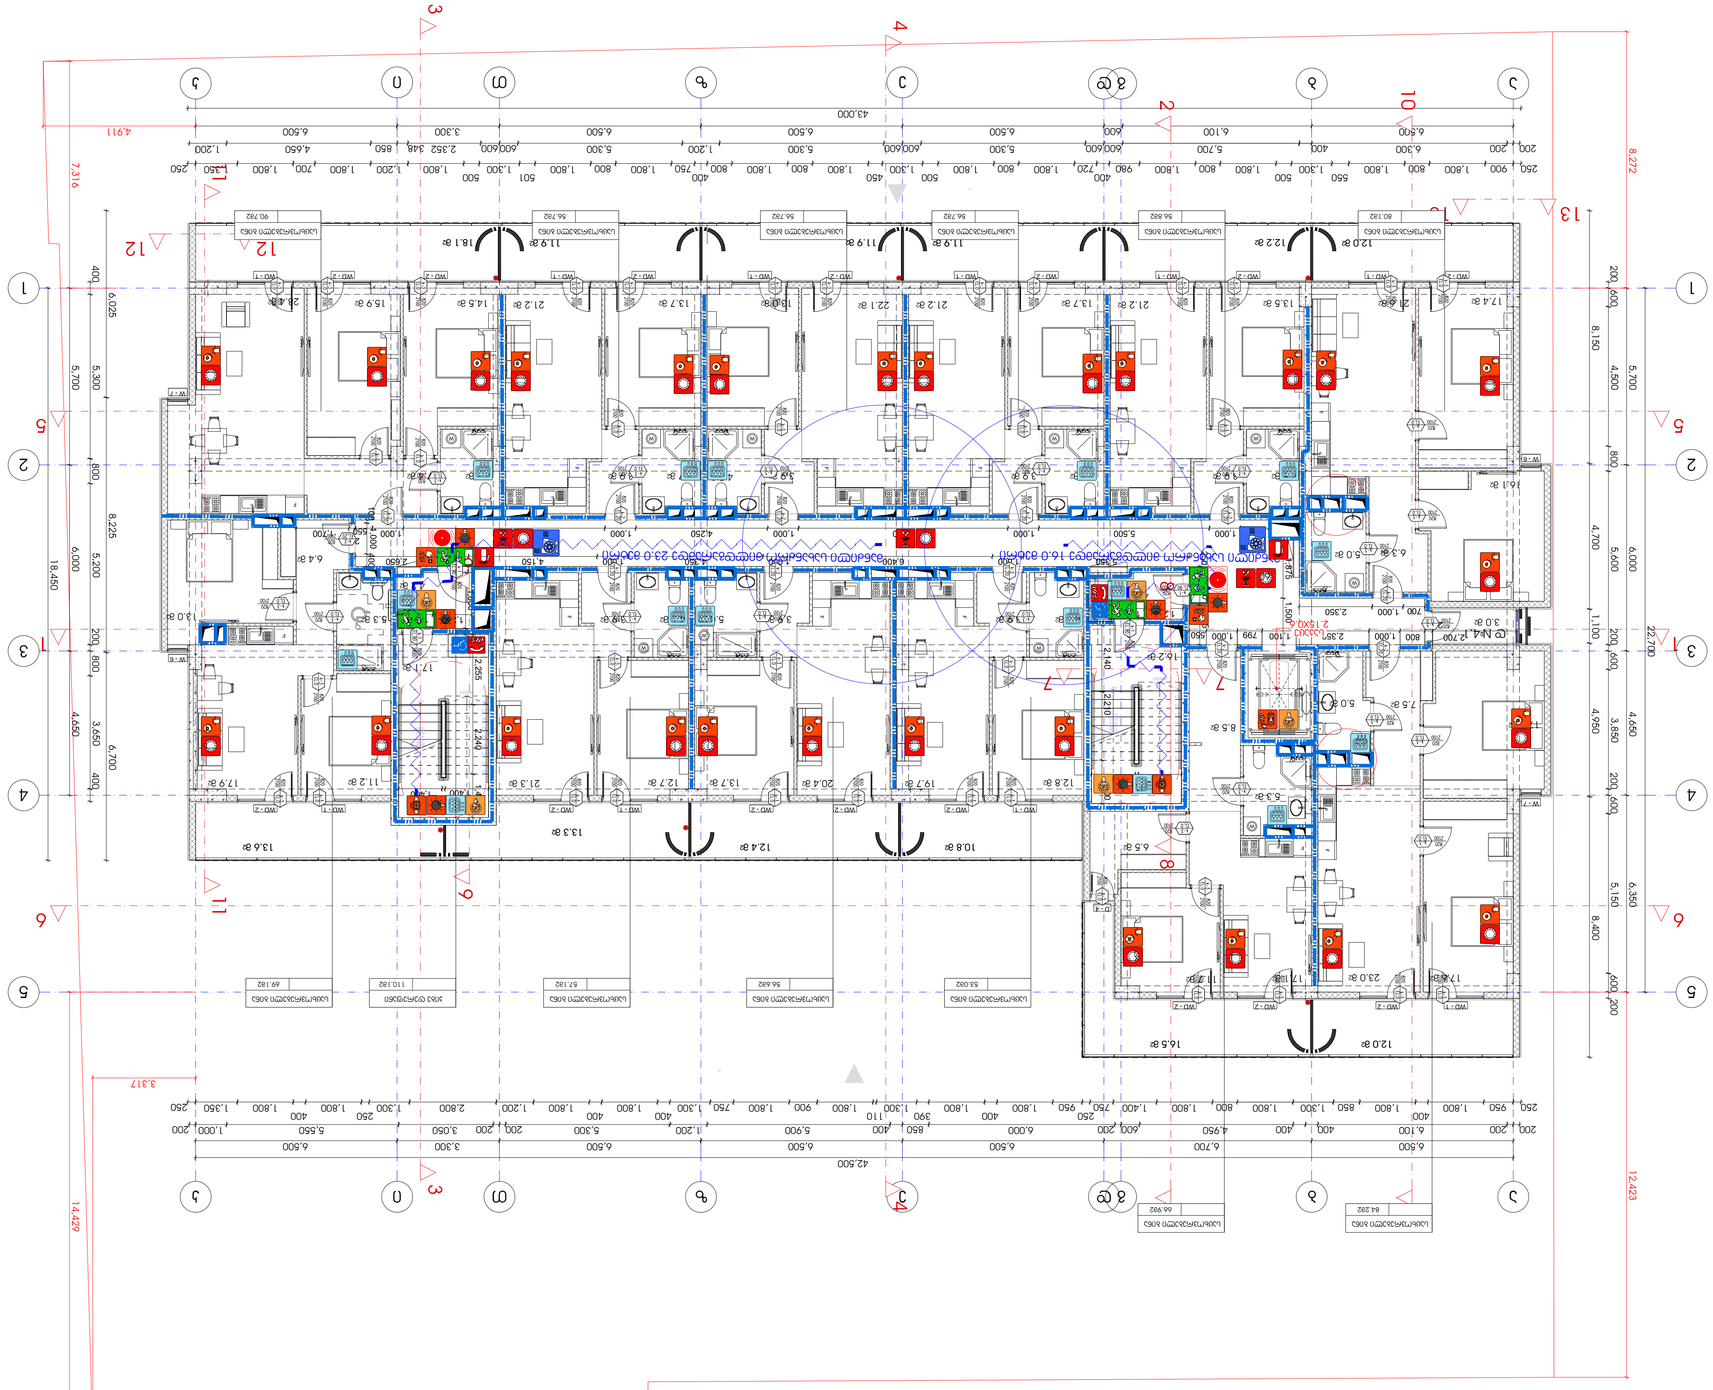




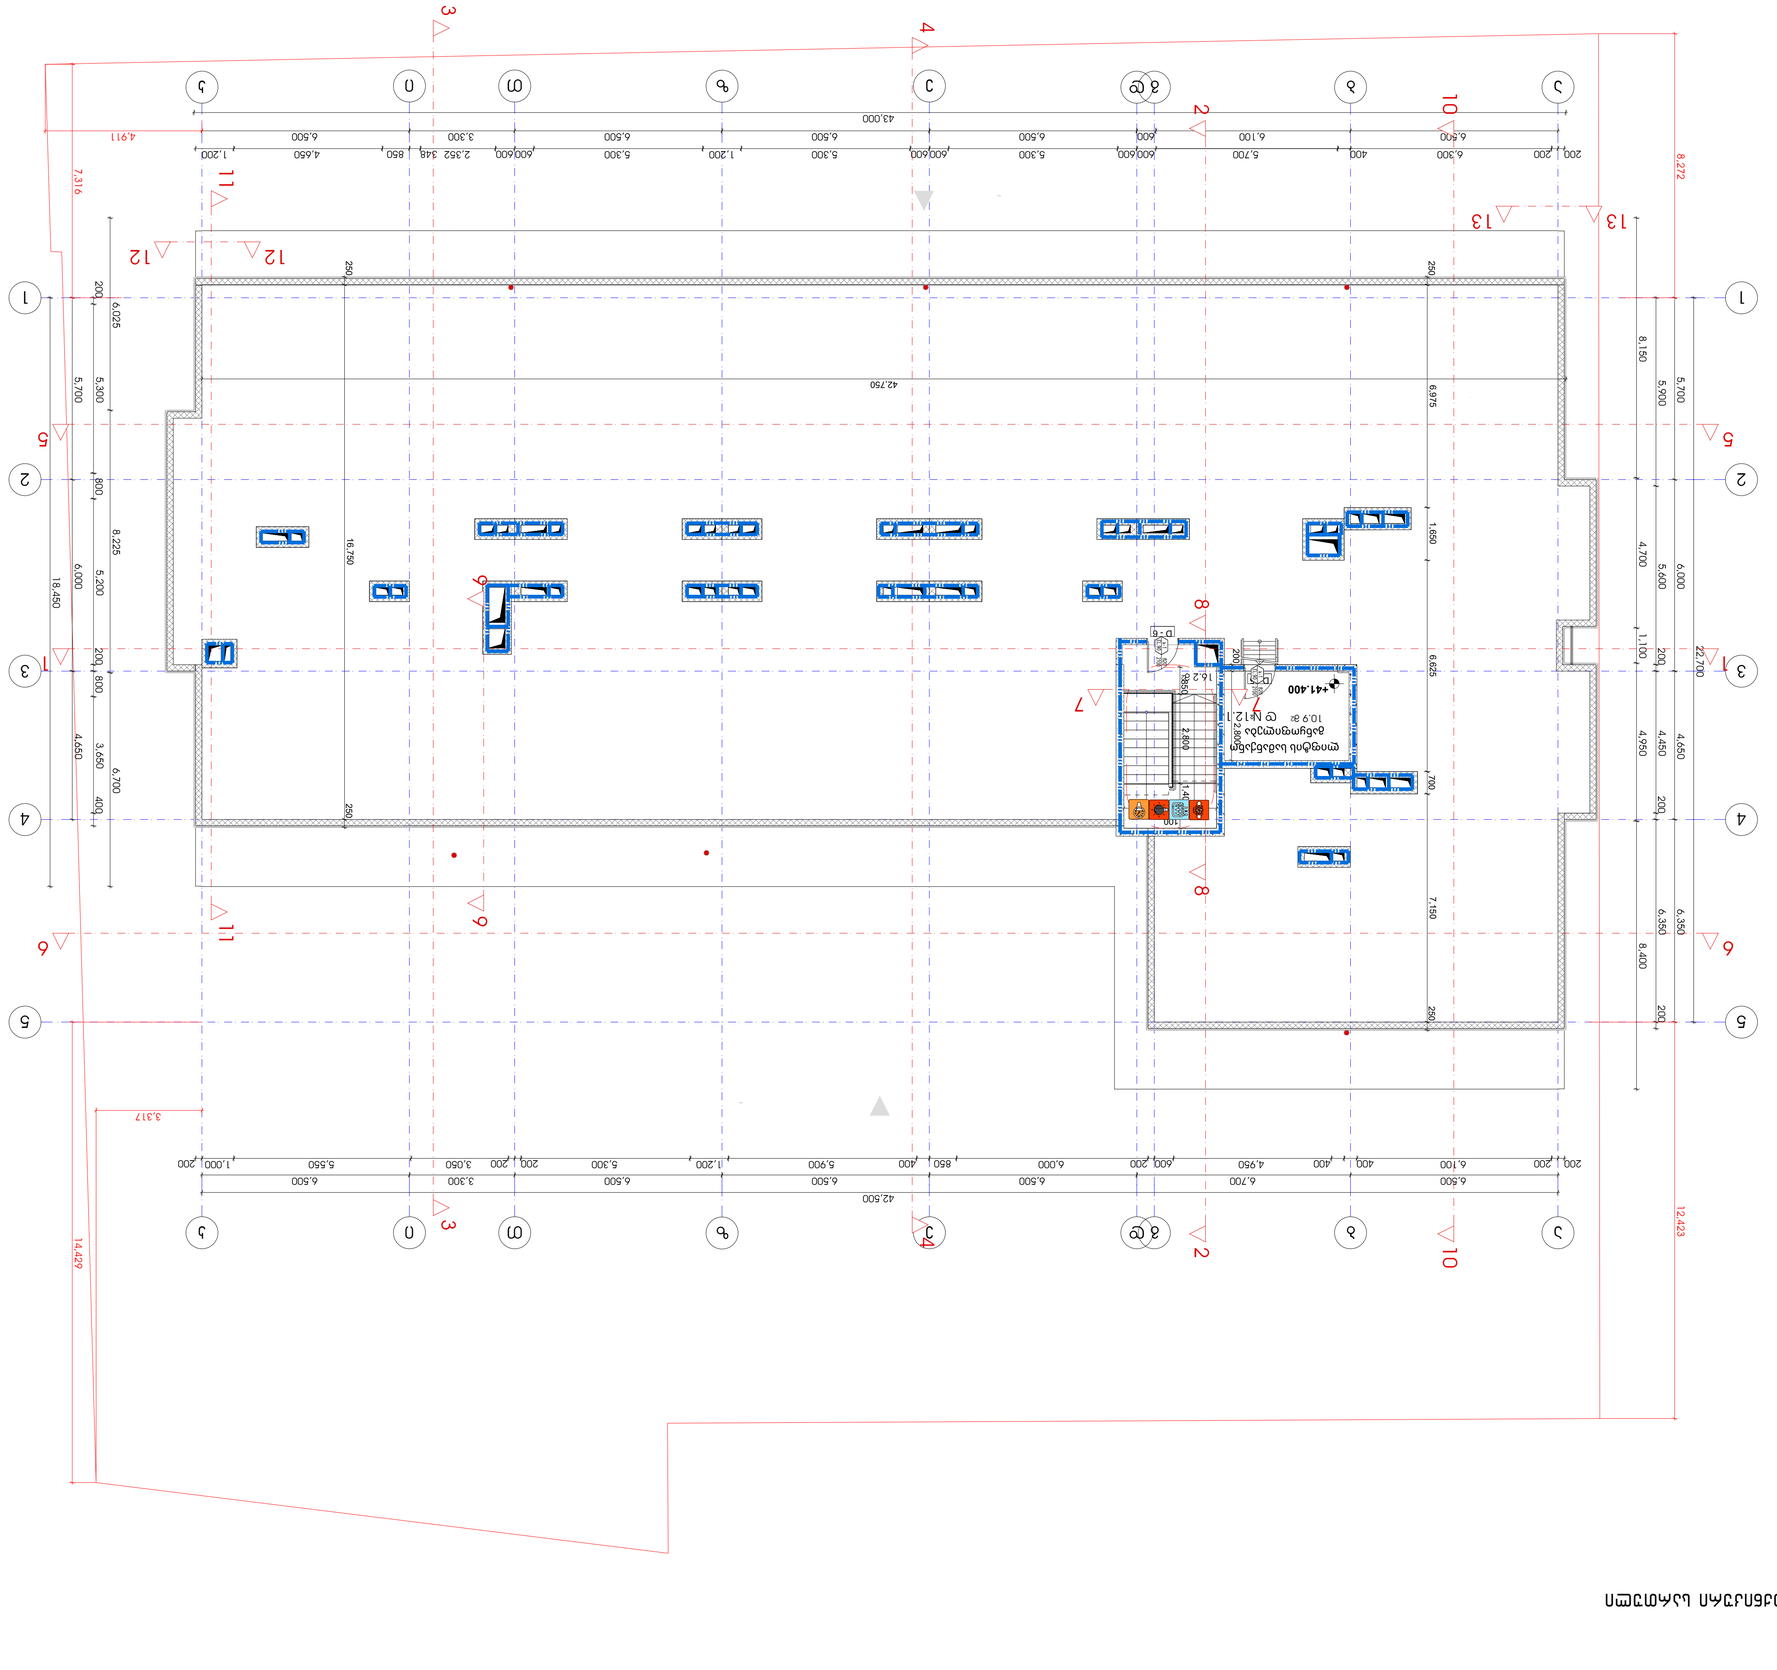

დაკავებულობის და გასასვლელი საშუალებების პროექტი
ობიექტი: მრავალფუნქციური შენობა ბ ბლოკი
მისამართი: ქ.თბილისი, აღმაშენებლის ხეივანი მე -13 კმ.
მიმდებარედ ს.კ № 01.72.14.014.831
საქართველოს მთავრობის 2016 წლის 28 იანვარის №41
დადგენილებასთან ტექნიკური რეგლამენტის
შენობა-ნაგებობის უსაფრთხოების წესების დამტკიცების
თაობაზე შესაბამისობის ანალიზი

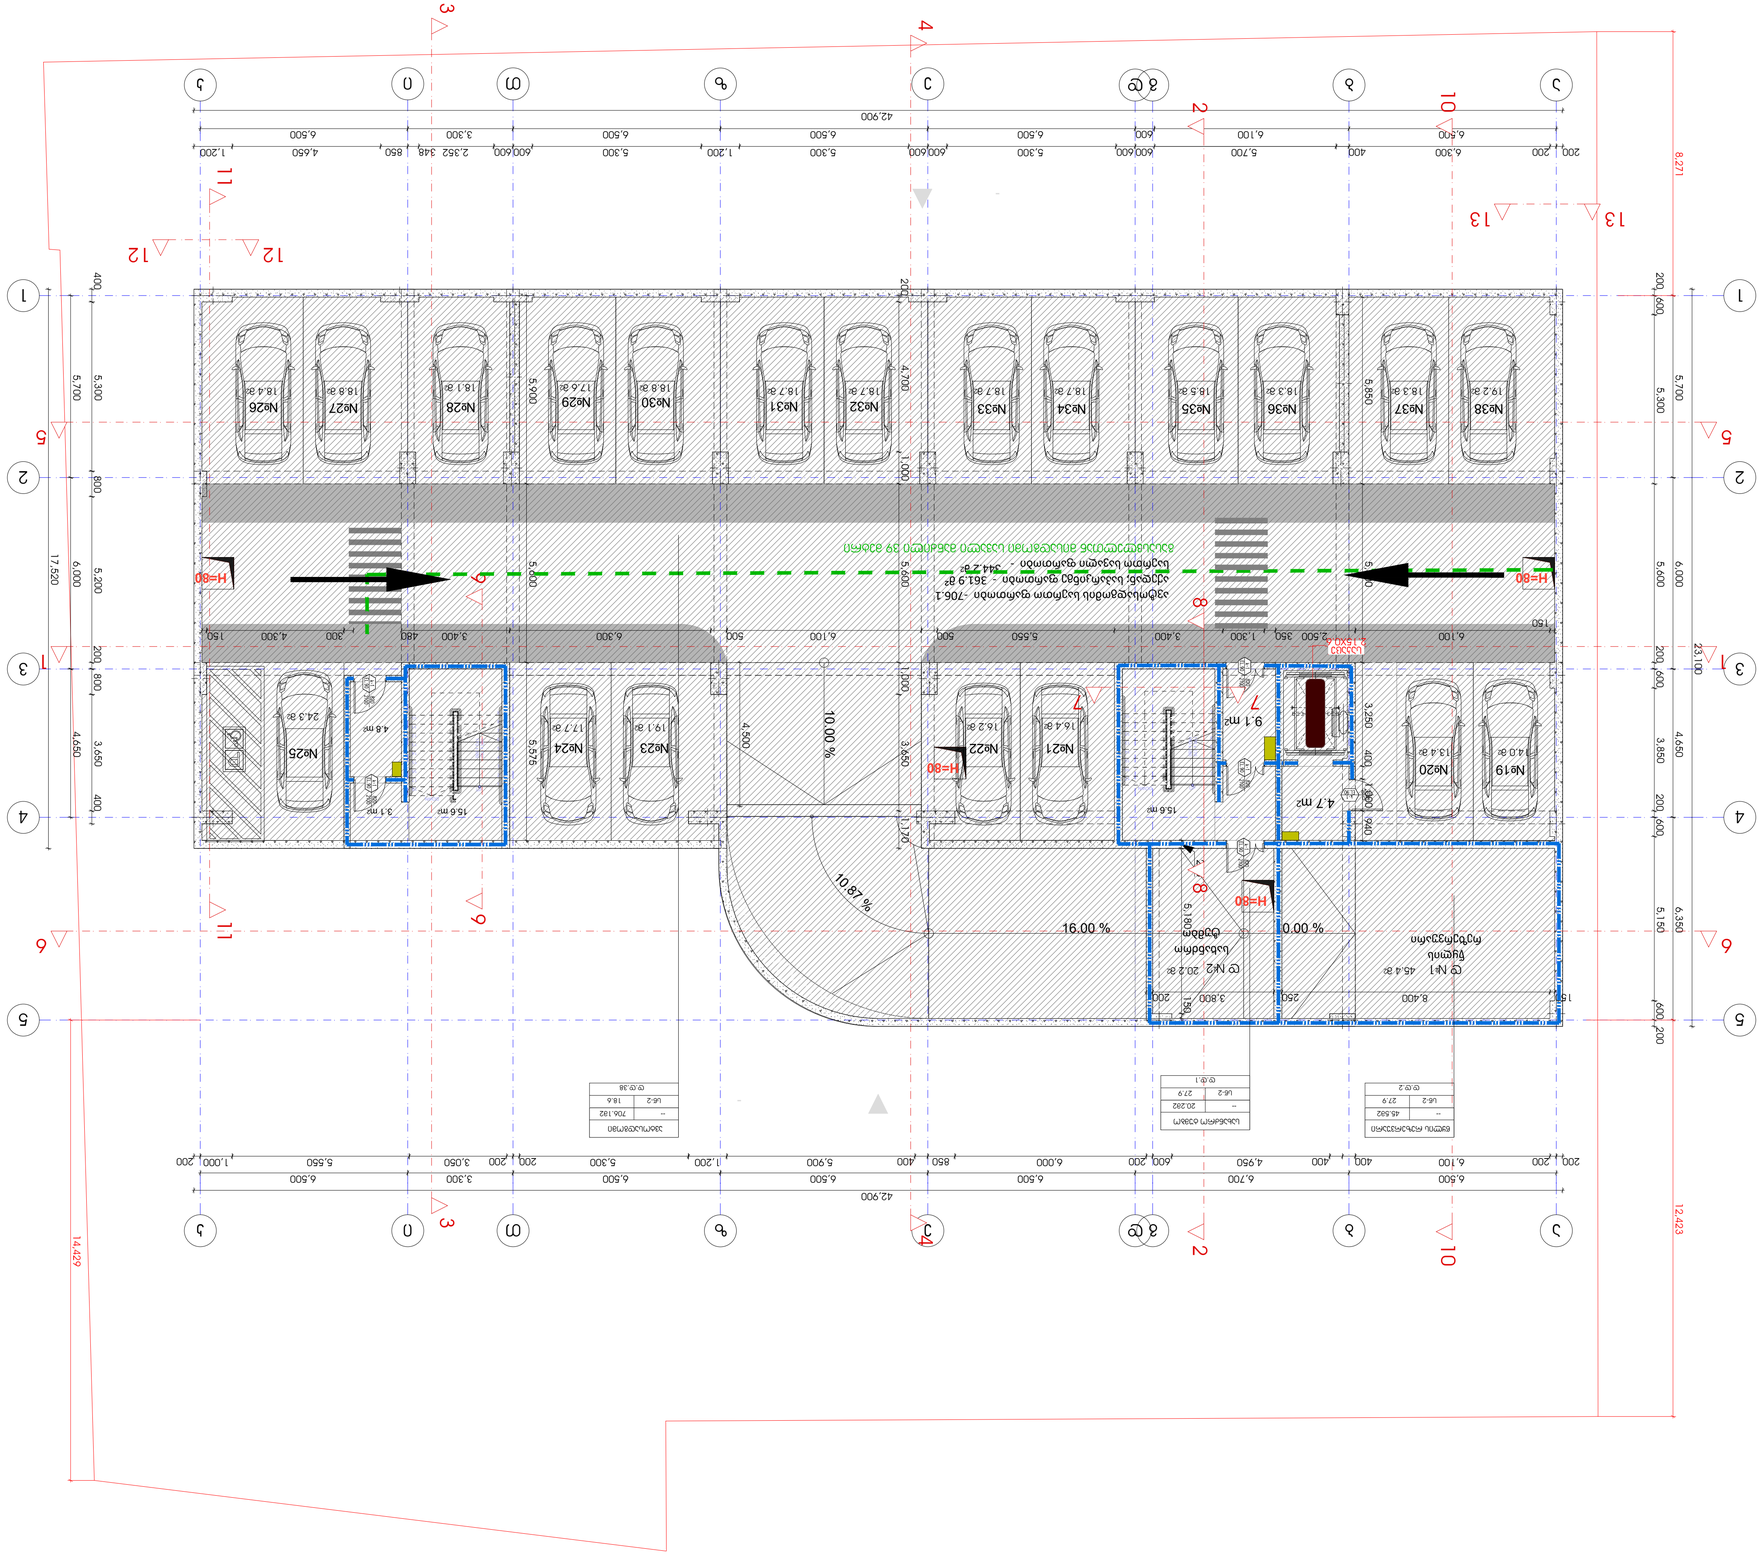
№38 19.2 м²
№37 18.3 м²
№36 18.3 м²
№35 18.5 м²
№34 18.7 м²
№33 18.7 м²
№32 18.7 м²
№31 18.7 м²
№30 18.8 м²
№29 17.6 м²
№28 18.1 м²
№27 18.8 м²
№26 18.4 м²
№25 24.3 м²
№24 17.7 м²
№23 19.1 м²
№22 16.2 м²
№21 16.4 м²
№20 13.4 м²
№19 4.0 м²
9.1 m²
4.7 m²
10.00 %
10.87 %
16.00 %
0.00 %
H=80
42.900
14.429
12.423
23.100
8.271
17.520
5.700
5.300
6.000
5.200
4.650
3.650
5.600
5.150
6.350
4.500
5.576
3.450
1.000
1.200
1.170
5.850
4.700
5.900
3.800
8.400
15.6 m
4.8 m
3.1 m
3.250
2.500
3.400
6.100
5.550
6.300
5.500
6.700
4.950
6.500
3.300
2.352
4.650
6.500
5.700
6.100
5.300
6.500
5.900
6.500
5.300
6.500
5.300
6.500
5.300

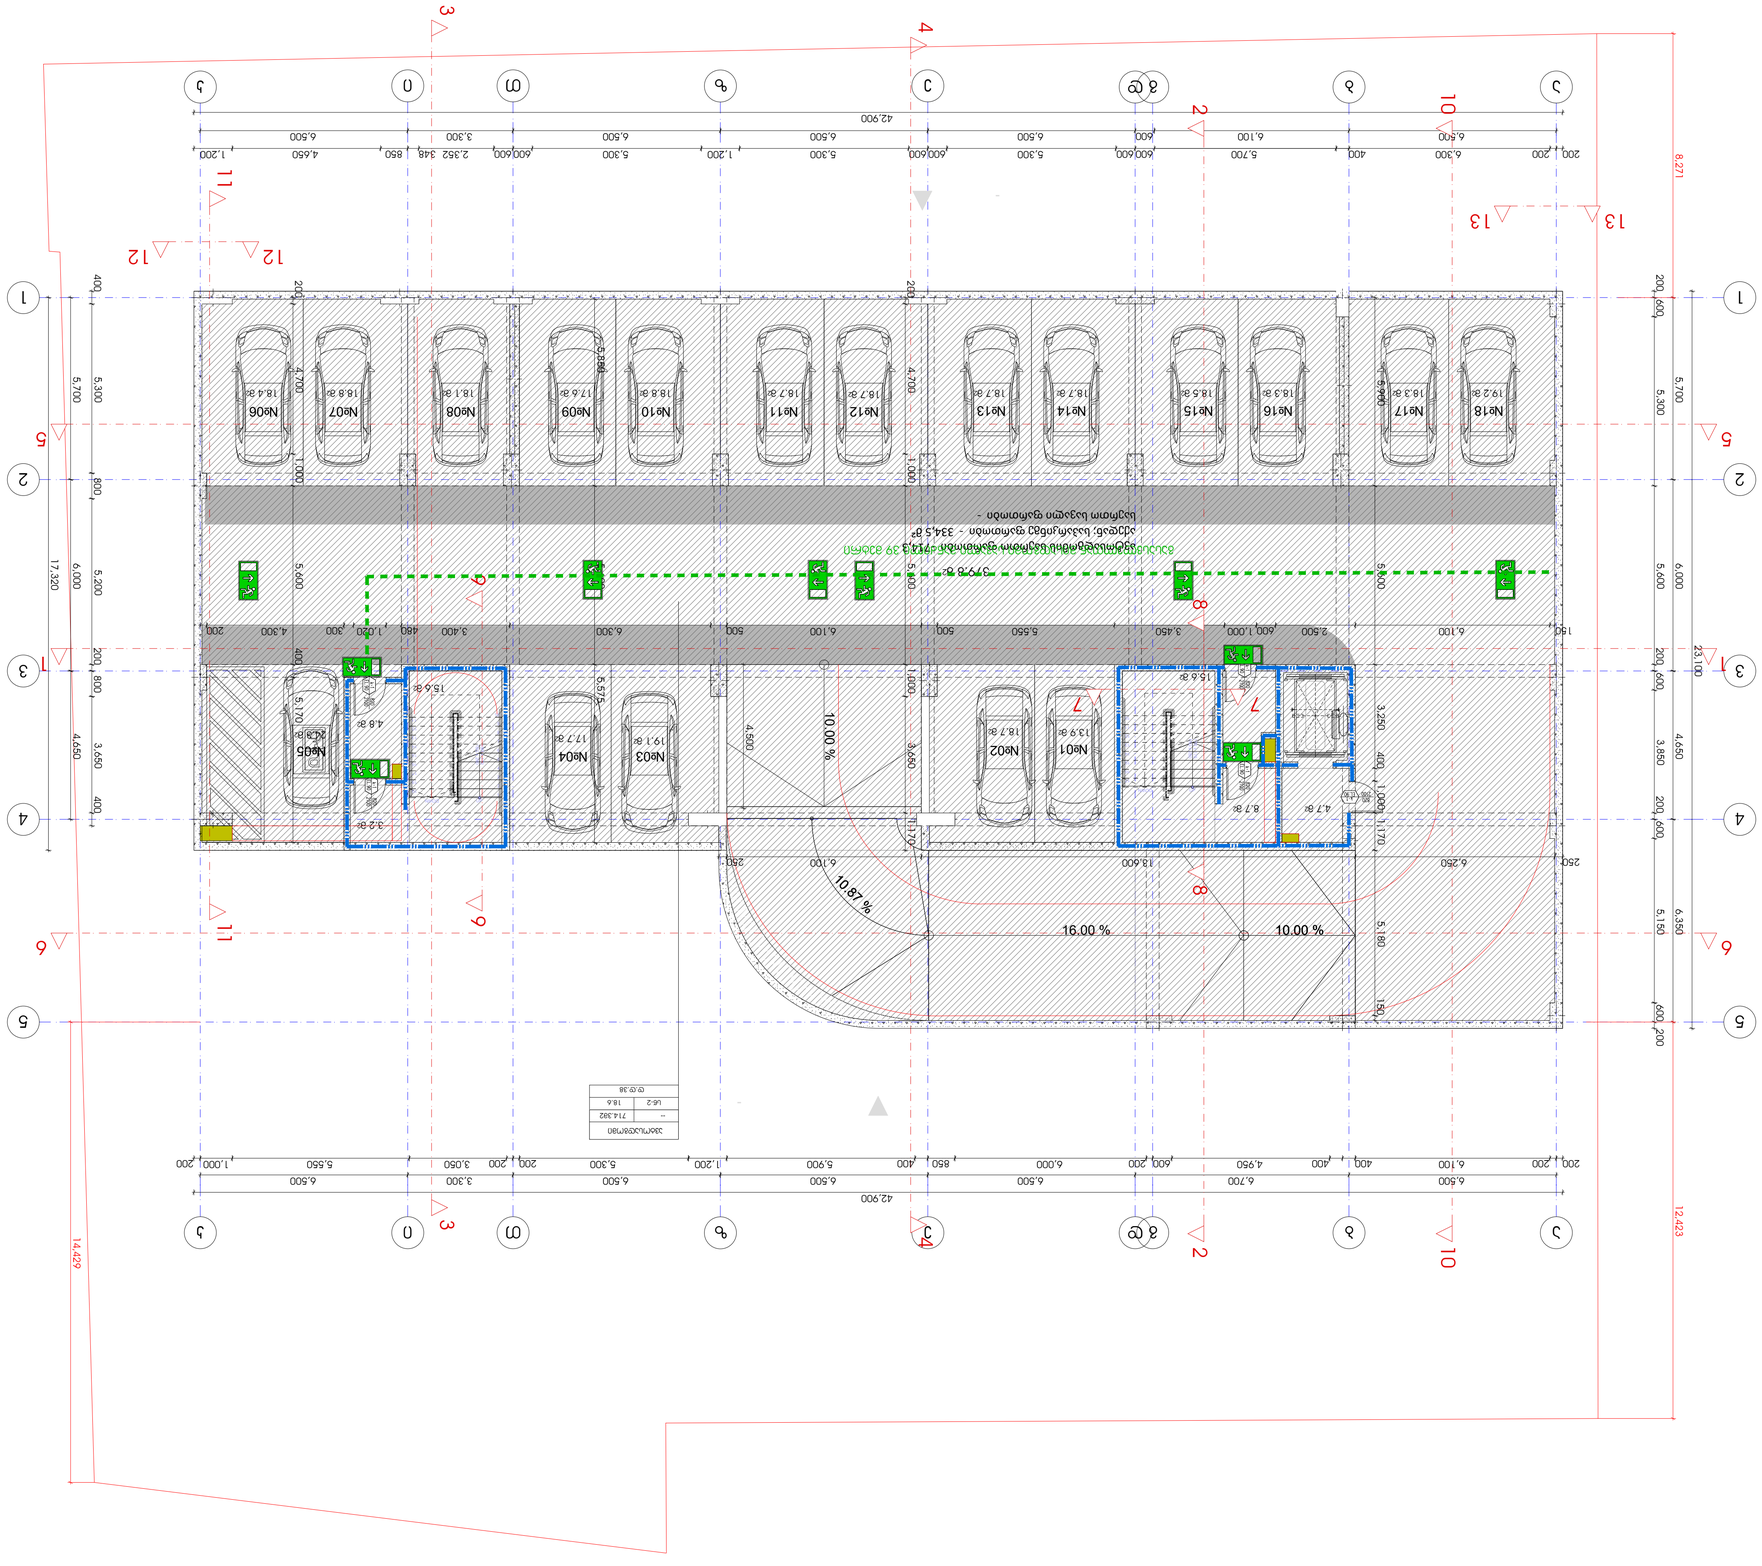

ბაზა -3.40 ნიშნულზე

ნაგებობის ადგილმდებარეობა
ნაკვეთის საზღვრები
ნაკვეთის საზღვრების წერტილების რაოდენობა
ნაკვეთის ფართობი
ნაკვეთის საზღვრების სიგრძეები
ნაკვეთის საზღვრების სიგრძეები
ნაკვეთის საზღვრების სიგრძეები

გეგმა 0.00 ნიშნულზე



კირობითი იშნები:

- მიწის ნაკვეთის საზღვარი
- დაკავებულობის ჯგუფი
- სივრცის დასახელება
- მთლიანი ფართი
- დაკავებულობის დატვირთვის ფაქტორი
- დაკავებულობის დატვირთვა

საცხოვი	
	115.5 მ²
სც - 2	27.9
დ.დ.7	

გასასვლელთან მისადგომი მაქსიმალური სავალი მანძილი

დაკავებულობის ჯგუფების აღნიშვნები

დაკავებულობის ჯგუფები	დაკავებულობის ჯგუფის აღნიშვნა	ფერის კოდი
თავშეყრის ჯგუფი (თ)		RGB (34,139,34)
საქმიანი ჯგუფი (სქ)		RGB (79,12,187)
საგანმანათლებლო ჯგუფი – (სგ)		RGB (245,99,20)
სამრეწველო ჯგუფი (სმ)		RGB (160,32,240)
დიდი საფრთხის შემცველი ჯგუფი– (დსშ)		RGB (94,8,58)
დაწესებულებითი ჯგუფი (დწ)		RGB (0,0,255)
სავაჭრო ჯგუფი (სვ)		RGB (255,0,0)
საცხოვრებელი ჯგუფი (სც)		RGB (220,185,0)
სასაწყობო ჯგუფი (სწ)		RGB (136,135,134)
დამხმარე ჯგუფი (დს)		RGB (57,57,56)

არქიტექტურული ნაწილი

პირობითი აღნიშვნები

შენიშვნები

1. ნახაზზე ზომები მოცემულია მილიმეტრებში
2. მშენებლობის დროს ყველა ცვლილება შეუთანხმდეს არქიტექტორთან

დამკვეთი
შპს ალუმეტ,
I ნომერი 205272818

პროექტის სახელწოდება
მრავალფუნქციური კომპლექსი / ბლოკი ბ

მისამართი
ქ.თბილისი, ქ.თბილისი, დ.ალმაშენებლის ხეივანი მე-13 კმ.

ნაკვეთის საკადასტრო კოდი
(01.72.14.200.003)

დირექტორი
გიორგი ქევანიშვილი

არქიტექტორი
გიორგი ქევანიშვილი
ლევანი ქორქოლიანი
ბესიკ თუთბერიძე
დავით ელიზბარაშვილი

შპს "არქიდეა" 401986801
საქართველო, 0179,თბილისი
ჭაბუა ამირეჯიბის
გზატკეცილი №6
ტელ: +995 99 70 80 13

ფურცლის სახელწოდება
+1 სართულის გეგმა 0.00 ნიშნულზე

ფურცელი A.01

მასშტაბი 1:150

ფორმატი / 2 2022 წ.

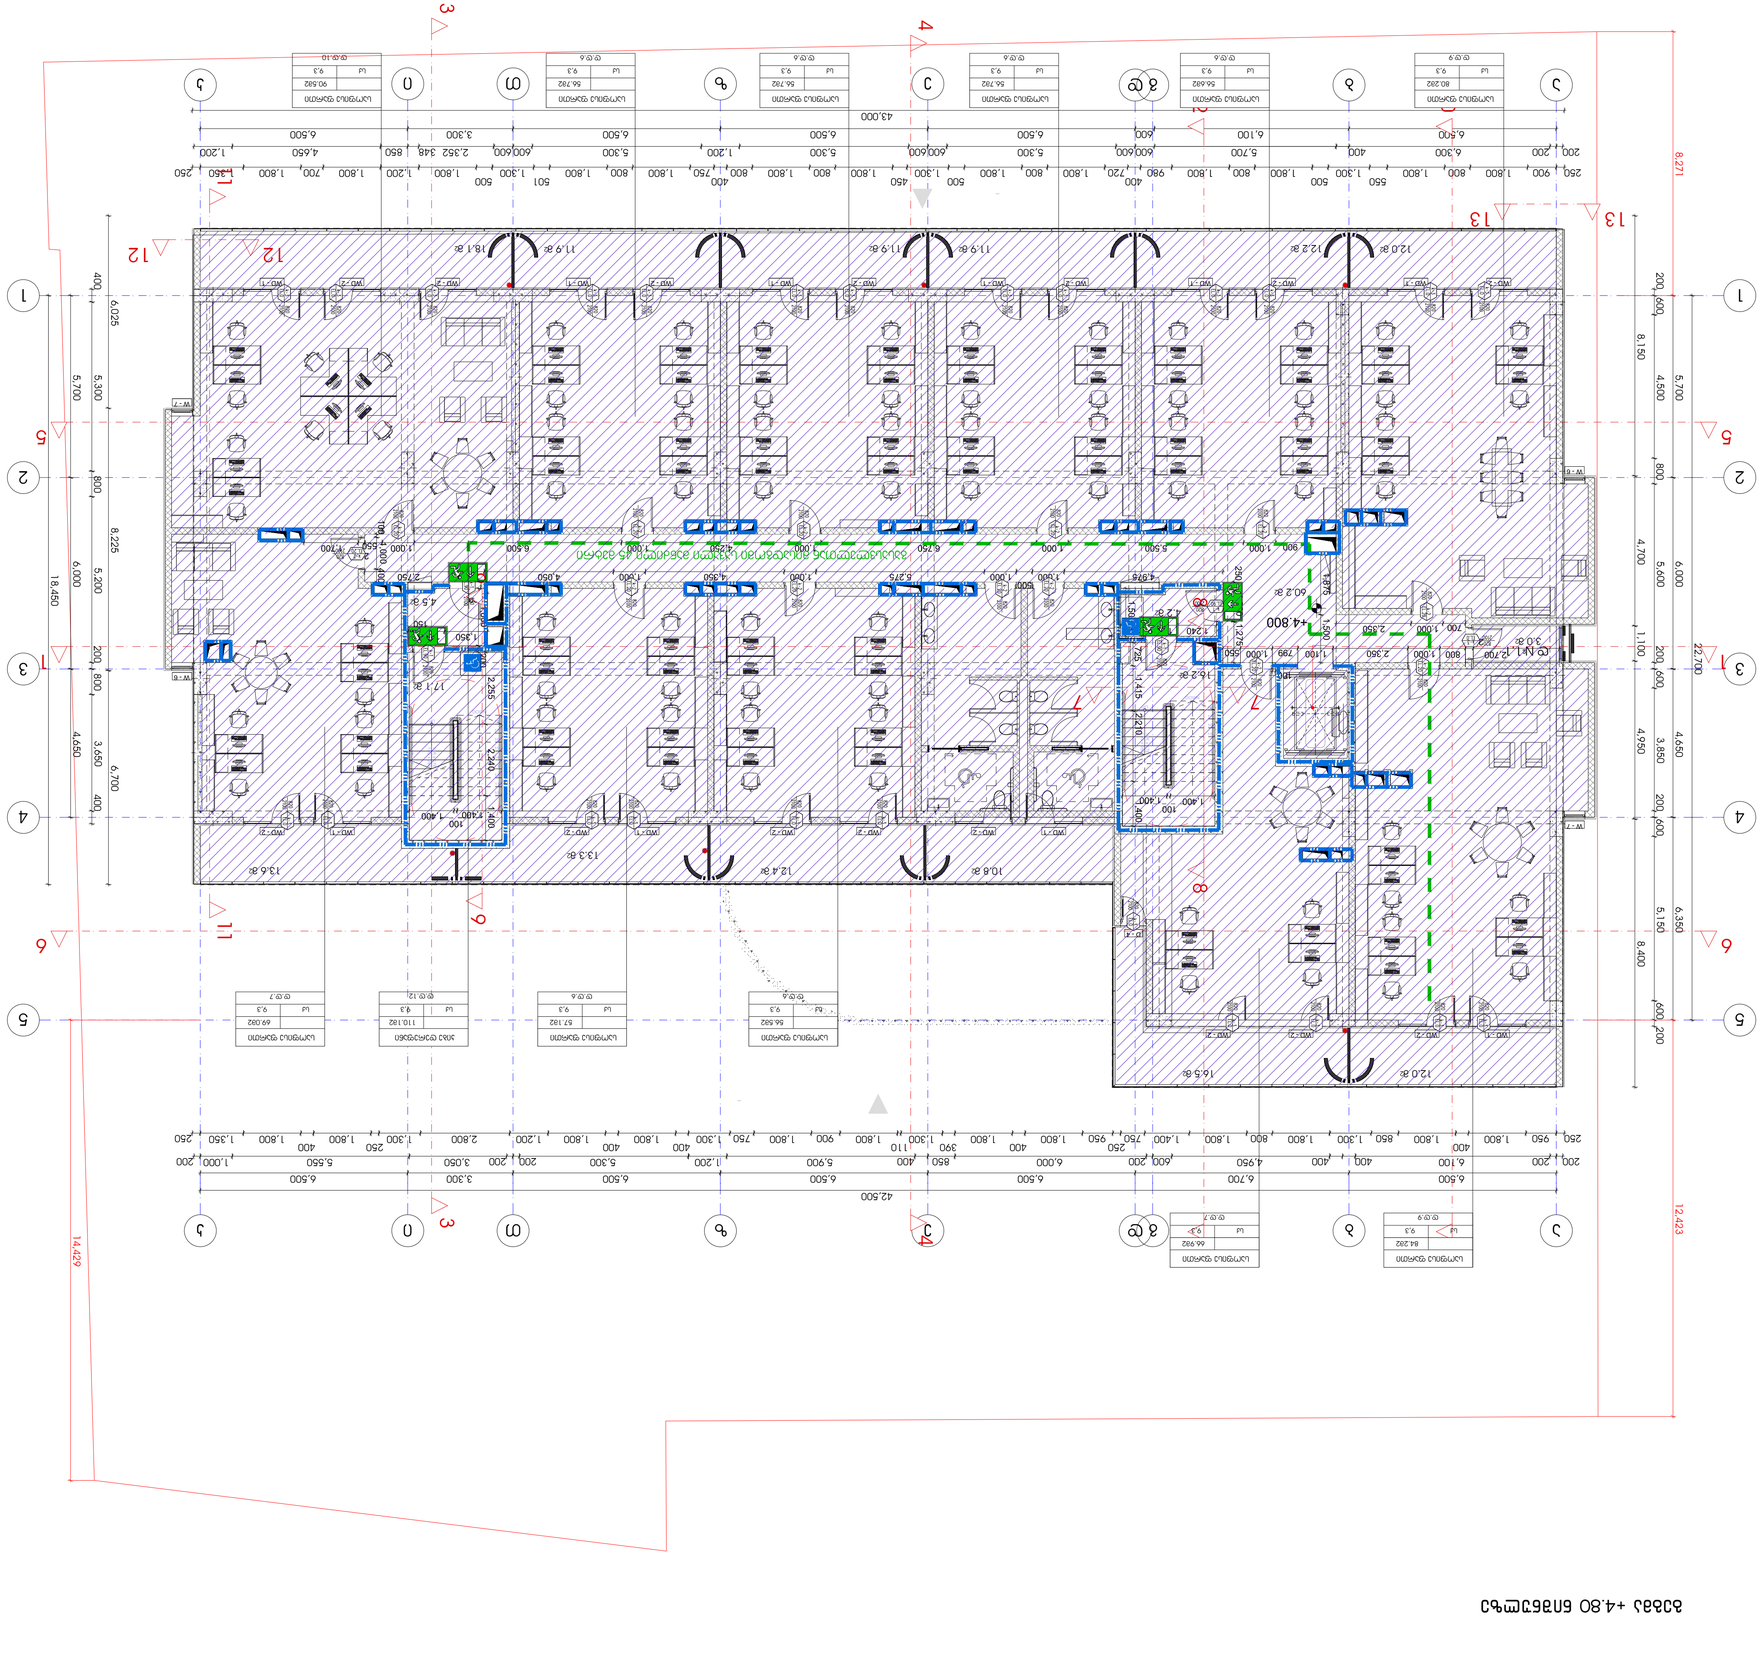
3
4
12
13
11
6
8
14.429
12.423
8.271
22,700
8,150
8,400
18,450
14,650
6,025
5,700
5,300
800
8,225
6,000
5,200
200
800
6,700
4,650
400
42,500
43,000
+4.800

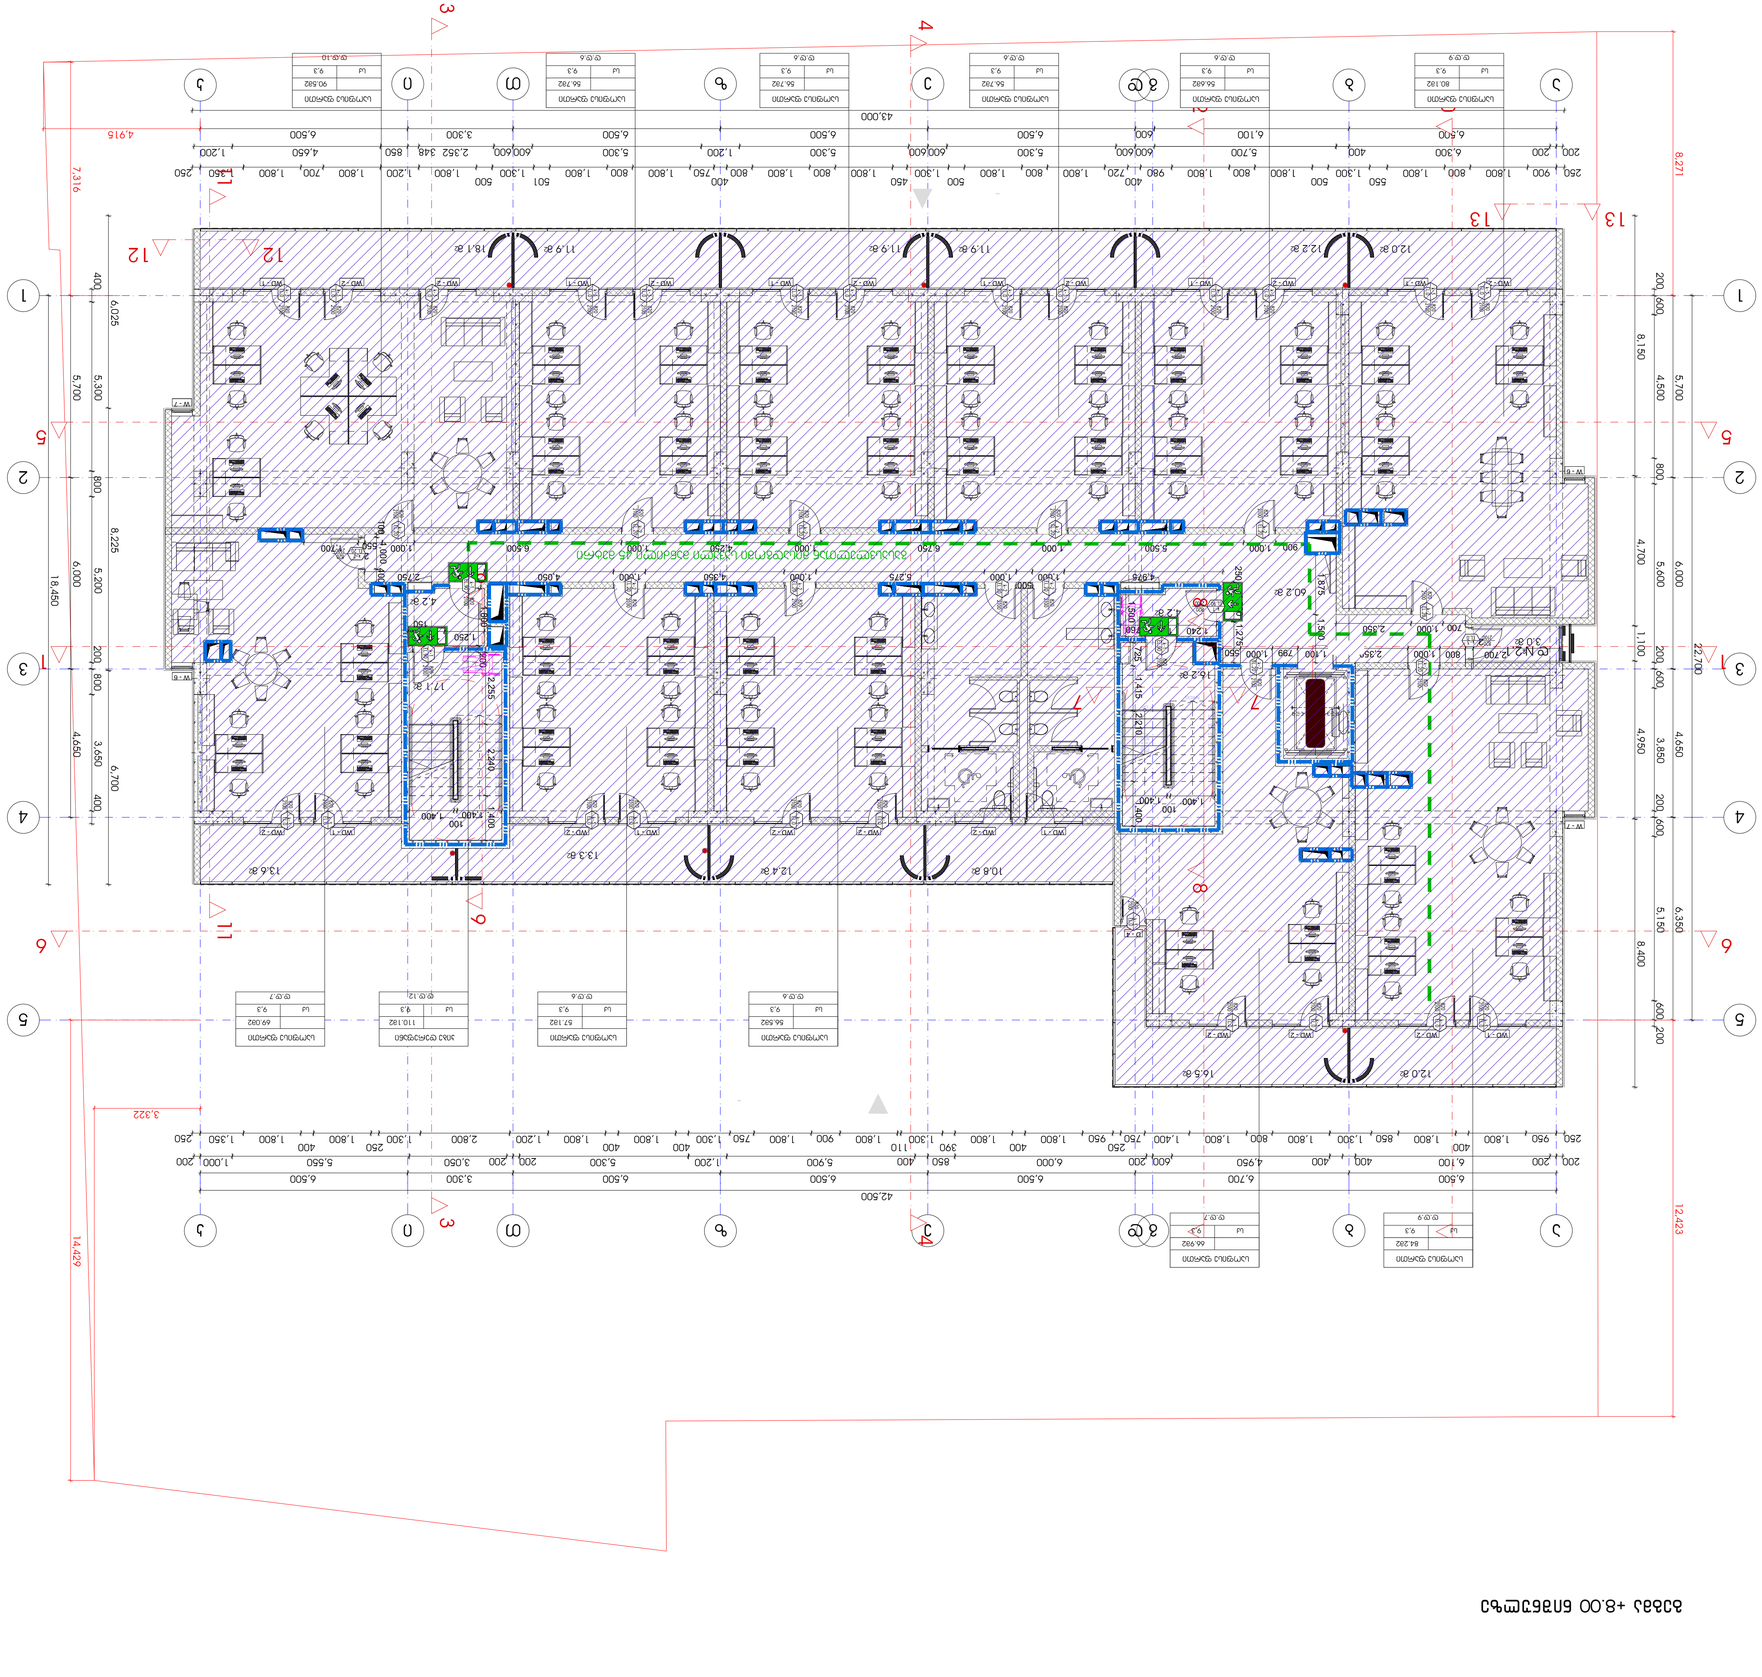

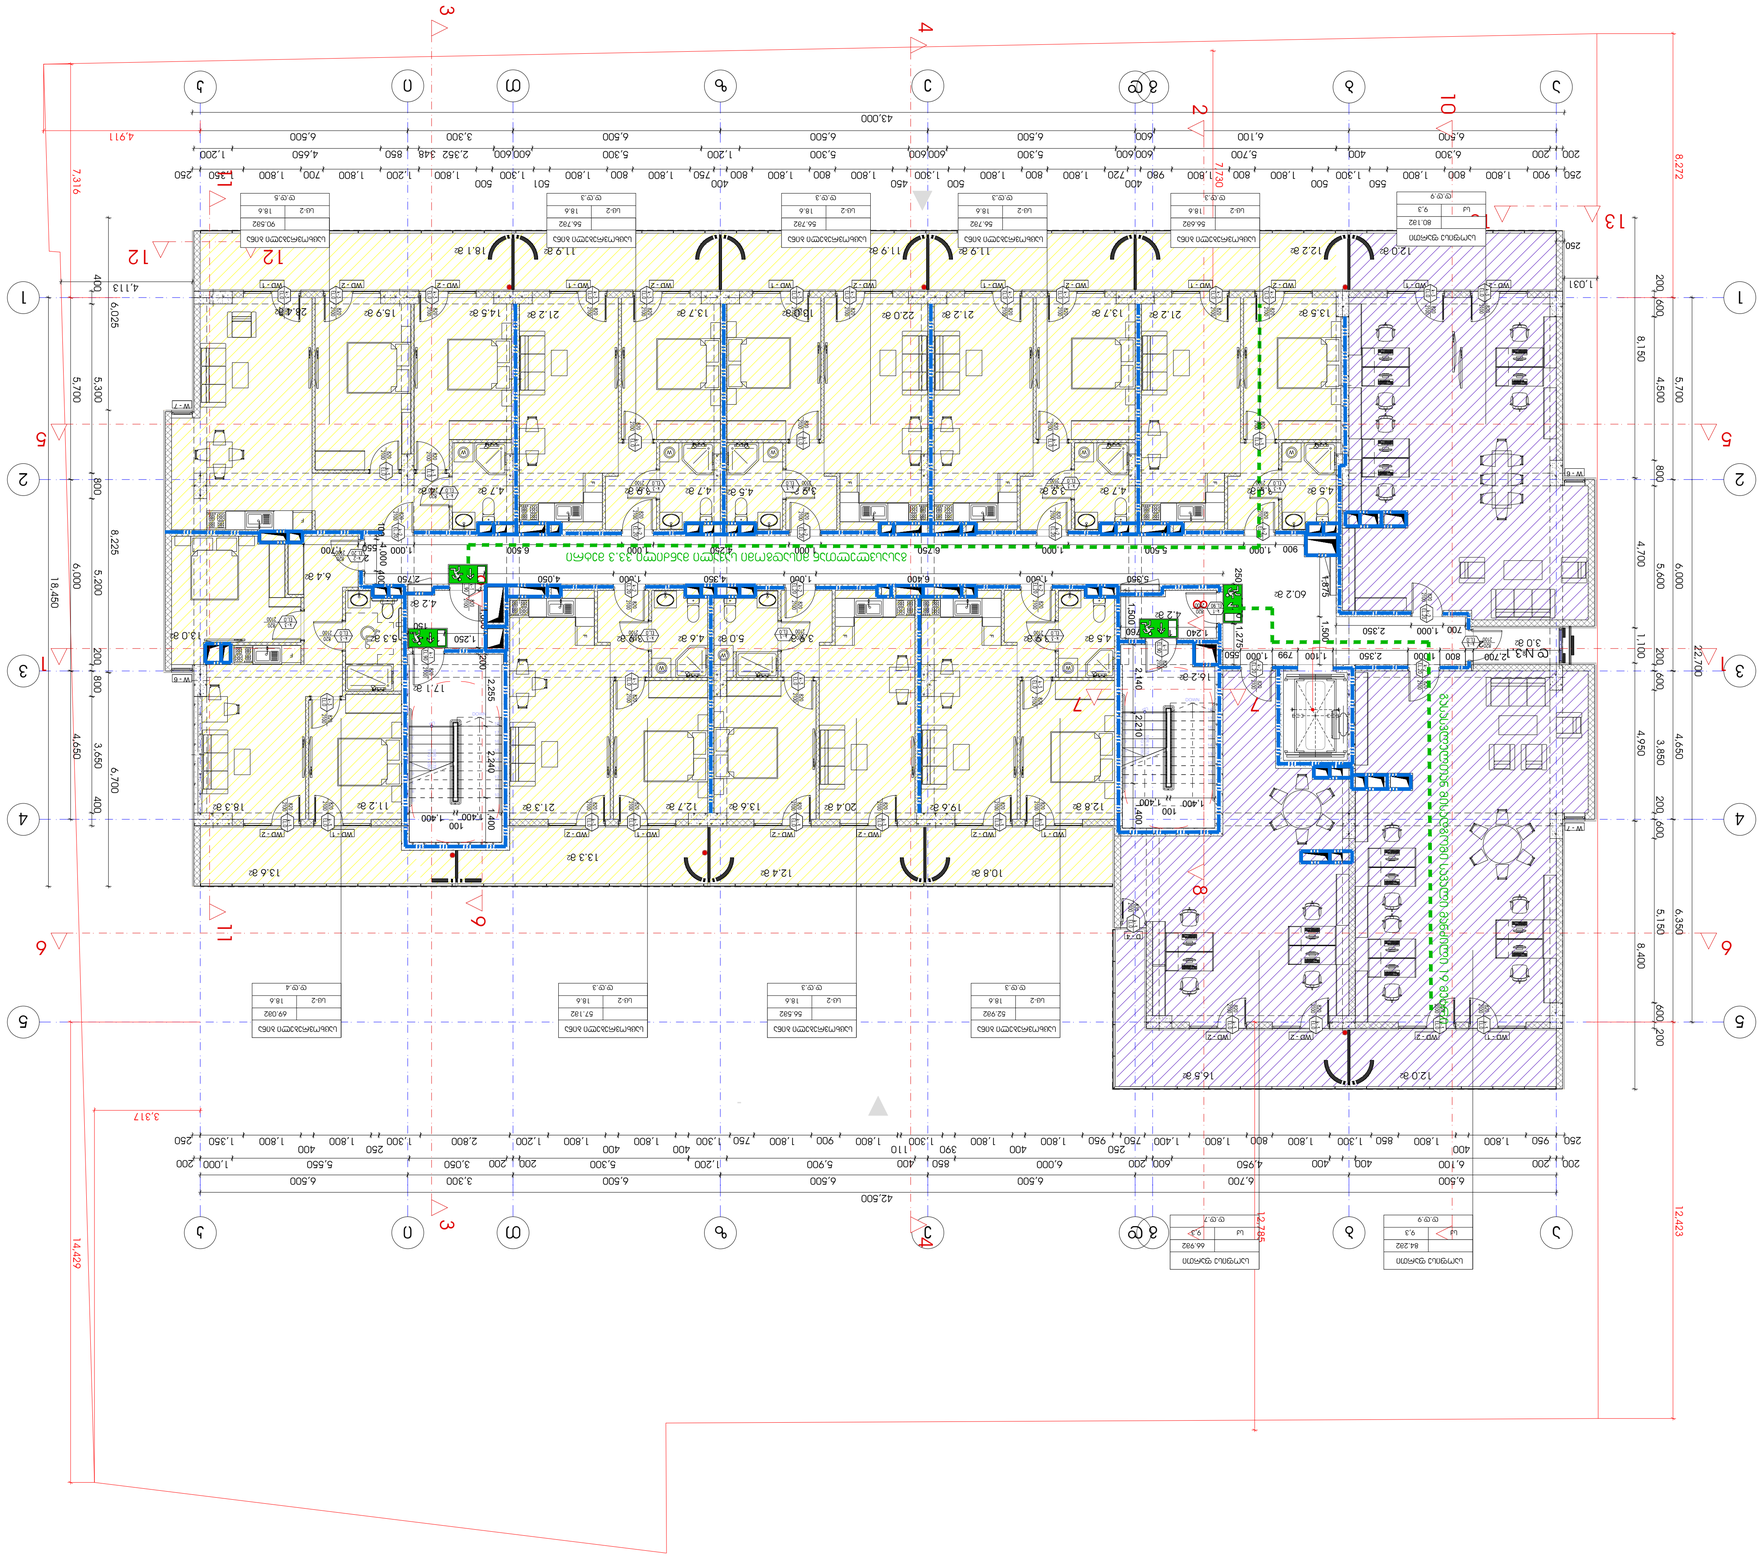
1
2
3
4
5
6
7
8
9
10
11
12
13
1
2
3
4
5
6
7
8
9
10
11
12
13
1
2
3
4
5
6
7
8
9
10
11
12
13

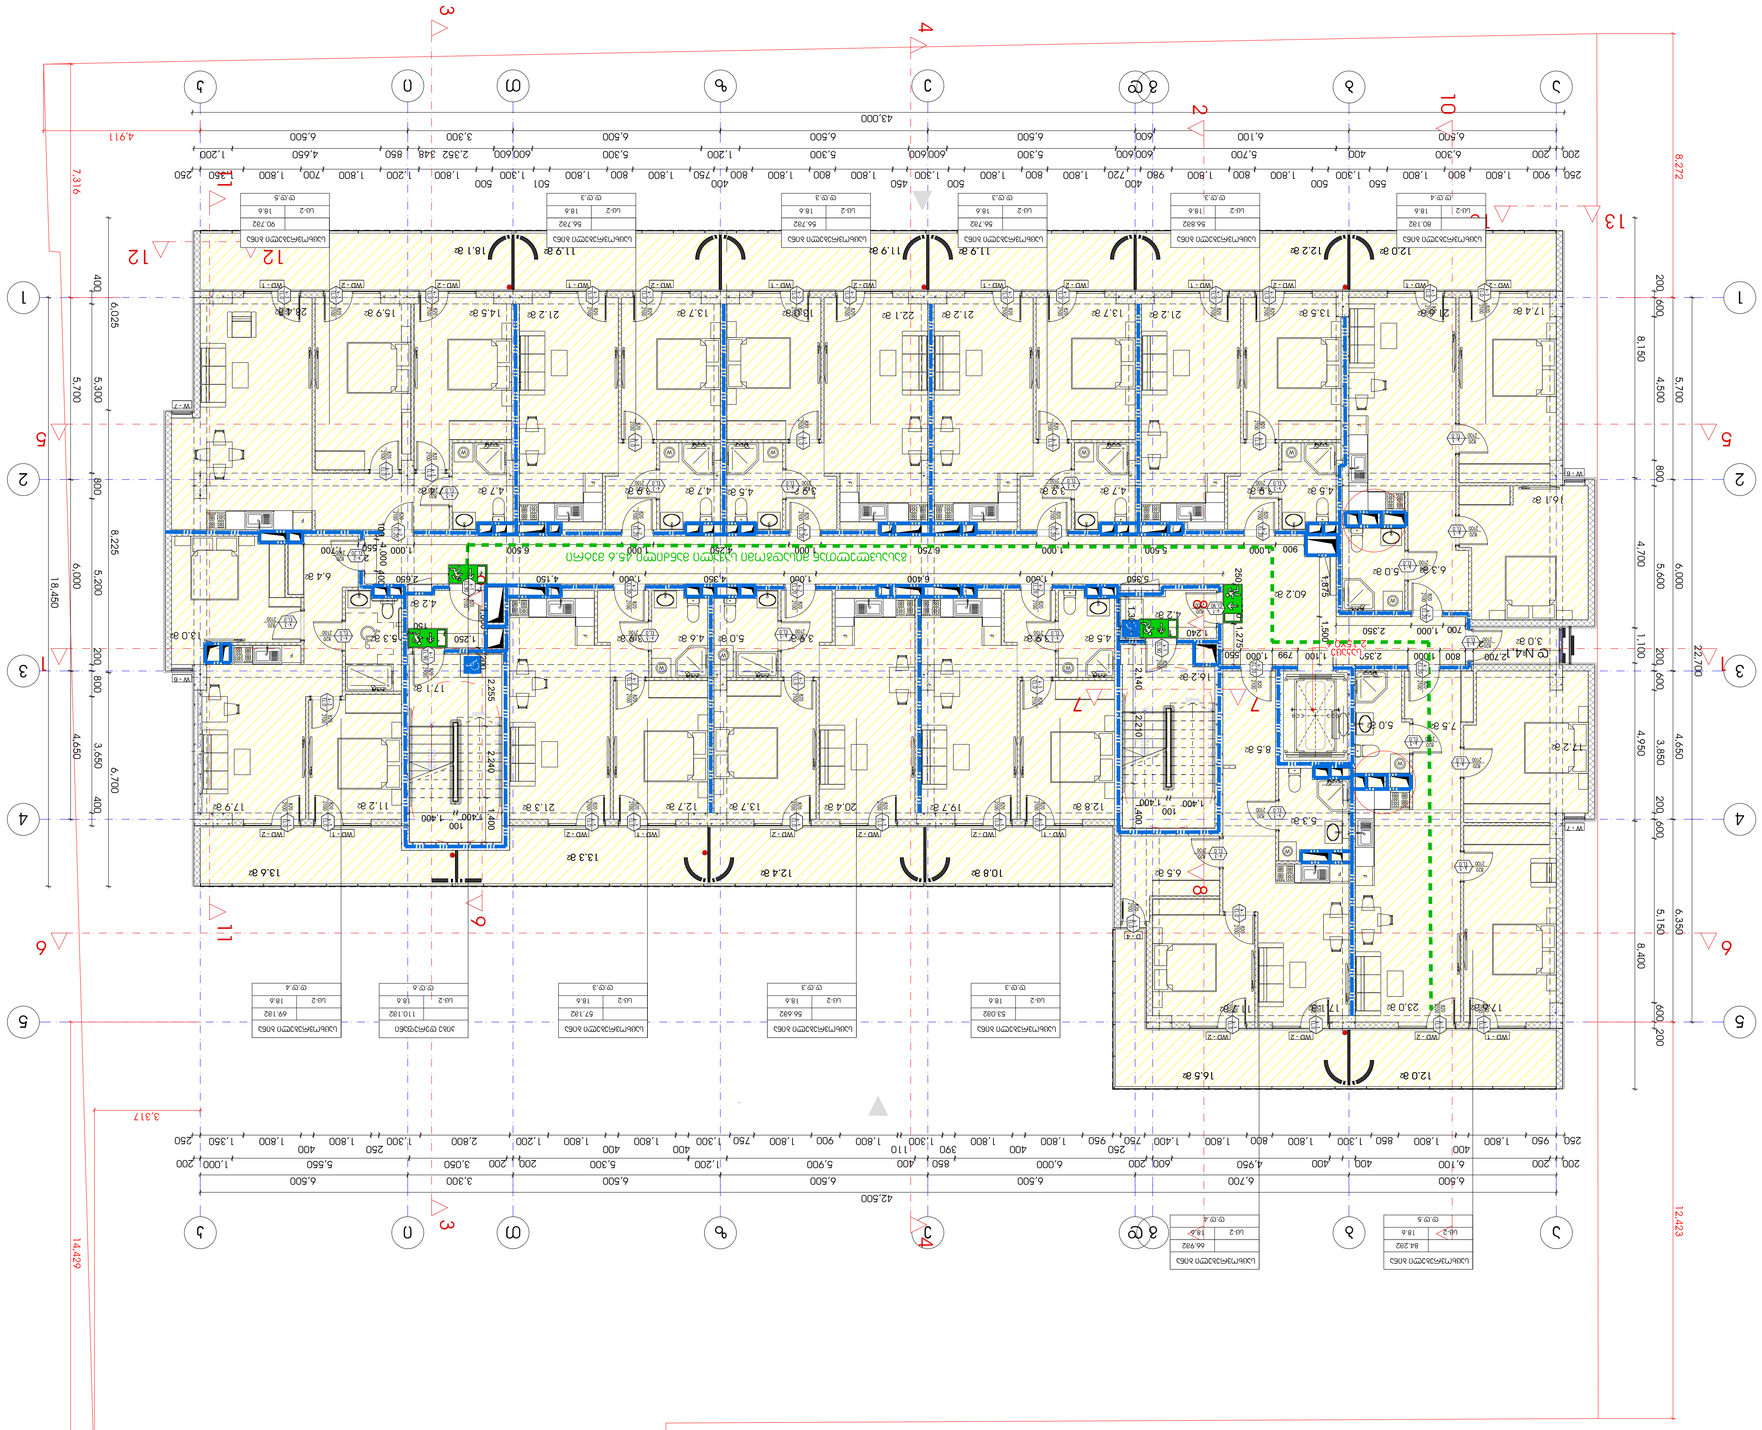

ნიშნულები მასშტაბი ს/ფ

+14.40;+17.60;+20.80;+24.00;+27.20;+30.40;+33.60;+36.80



















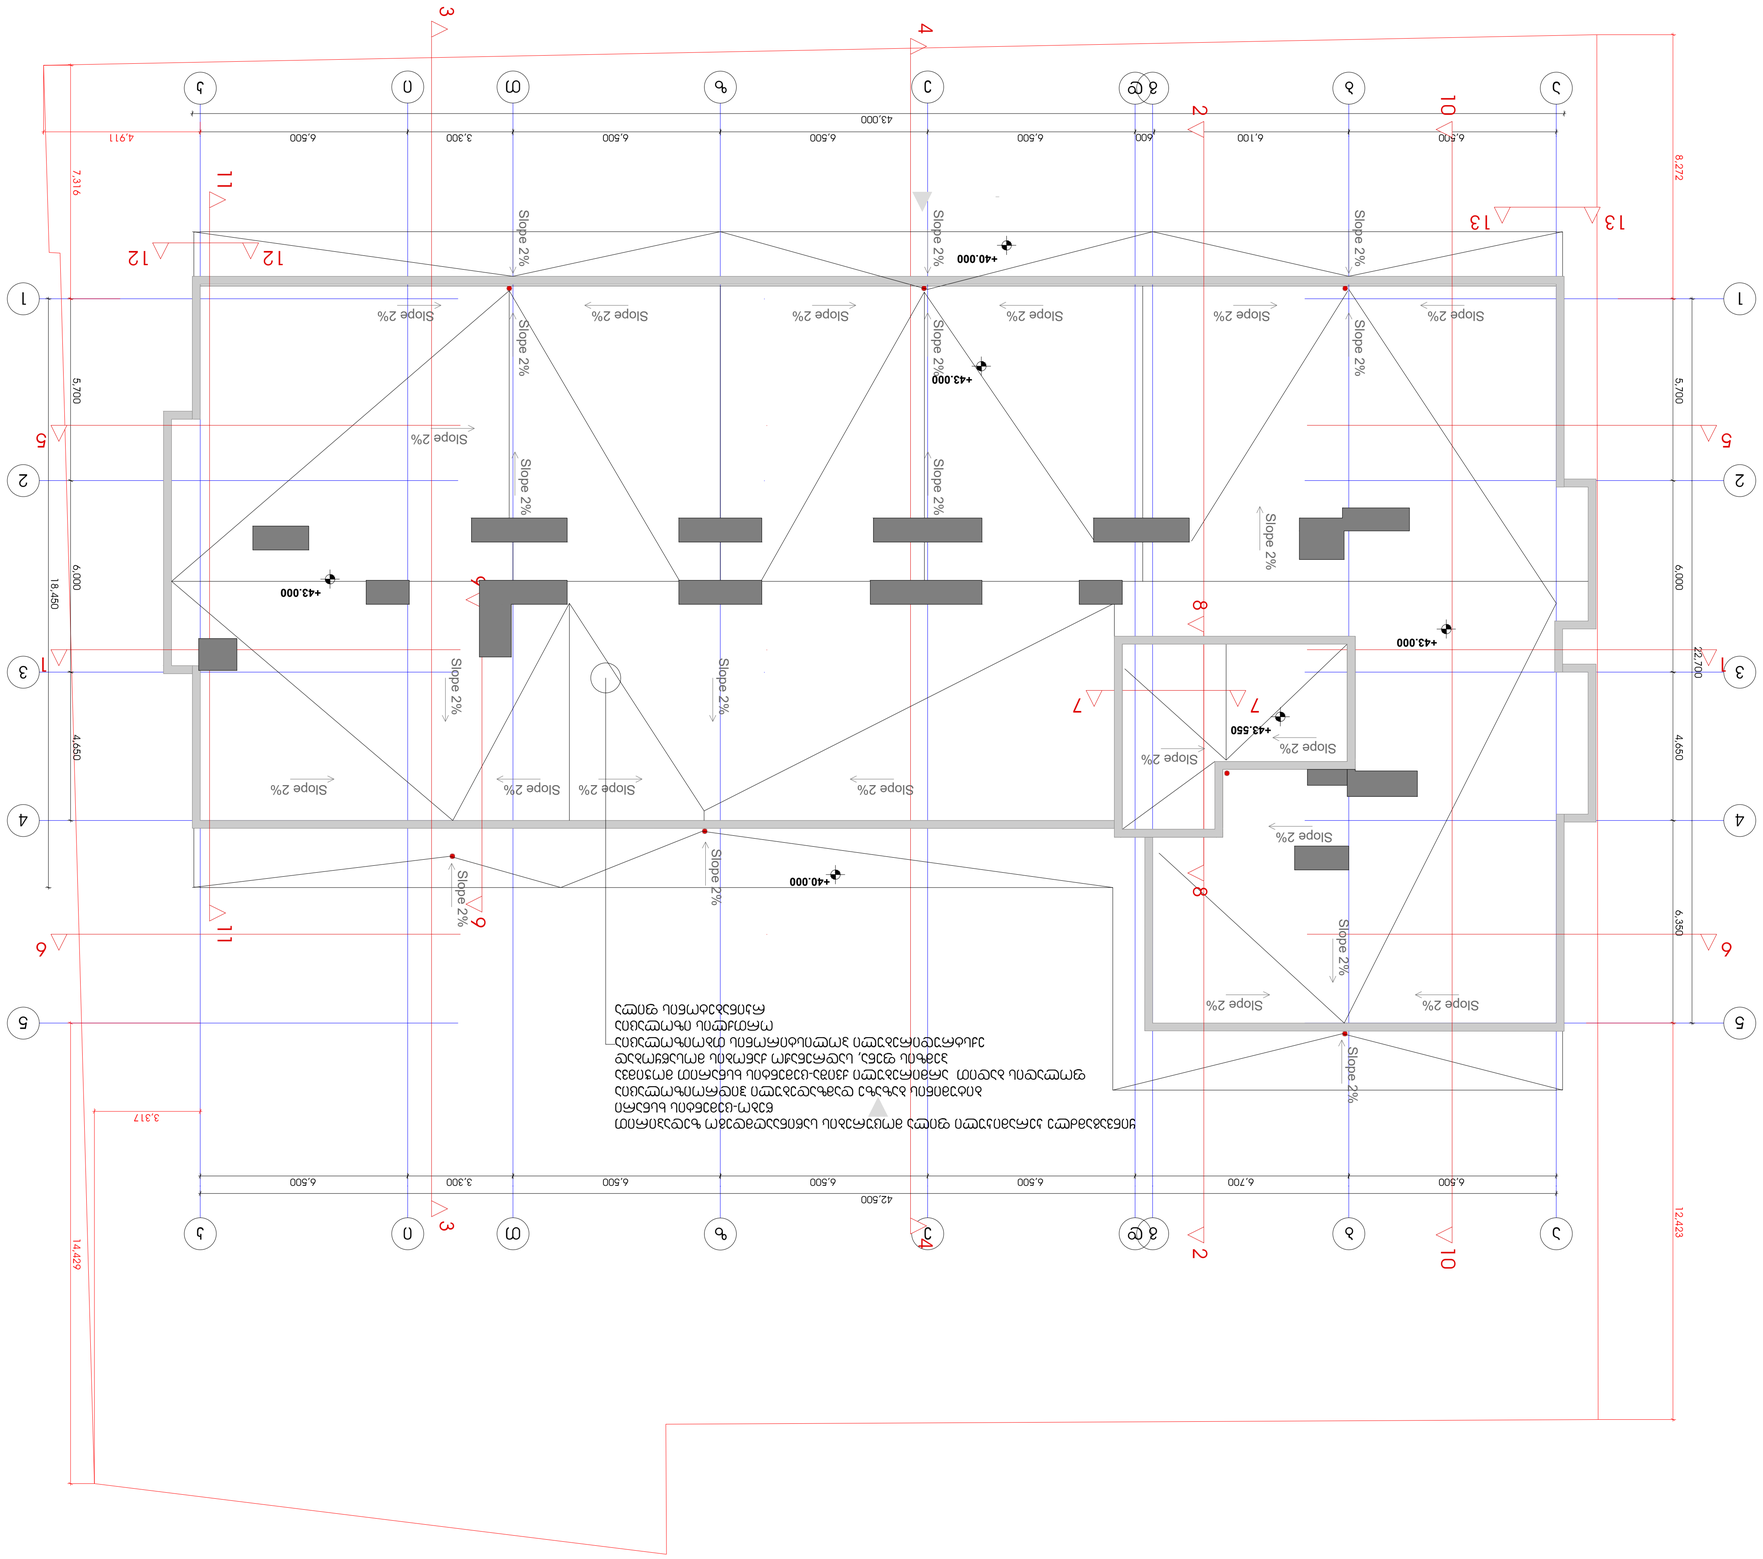



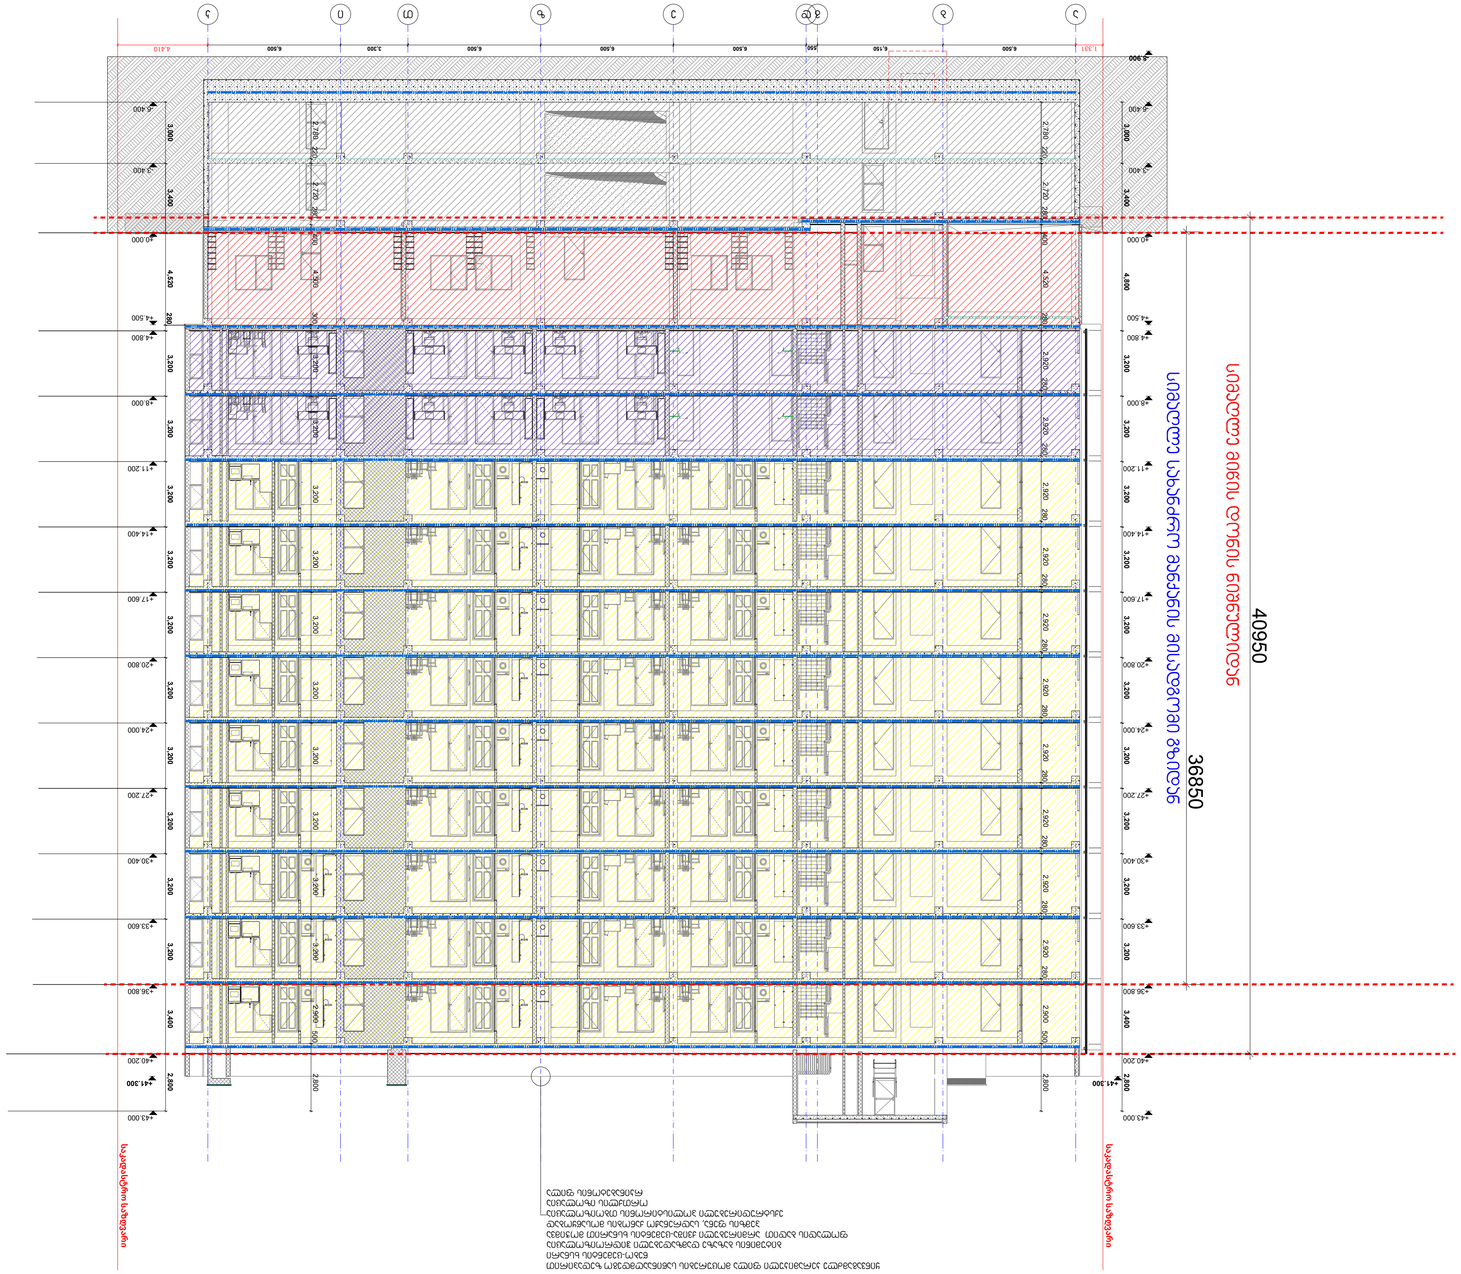

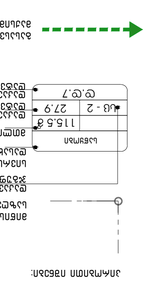









მისაწვდომობის პროექტი
ობიექტი: მრავალფუნქციური შენობა ბ ბლოკი
მისამართი: ქ.თბილისი, აღმაშენებლის ხეივანი მე -13 კმ.
მიმდებარედ ს.კ № 01.72.14.014.831
საქართველოს მთავრობის 2016 წლის 28 იანვარის №41
დადგენილებასთან ტექნიკური რეგლამენტის
შენობა-ნაგებობის უსაფრთხოების წესების დამტკიცების
თაობაზე შესაბამისობის ანალიზი

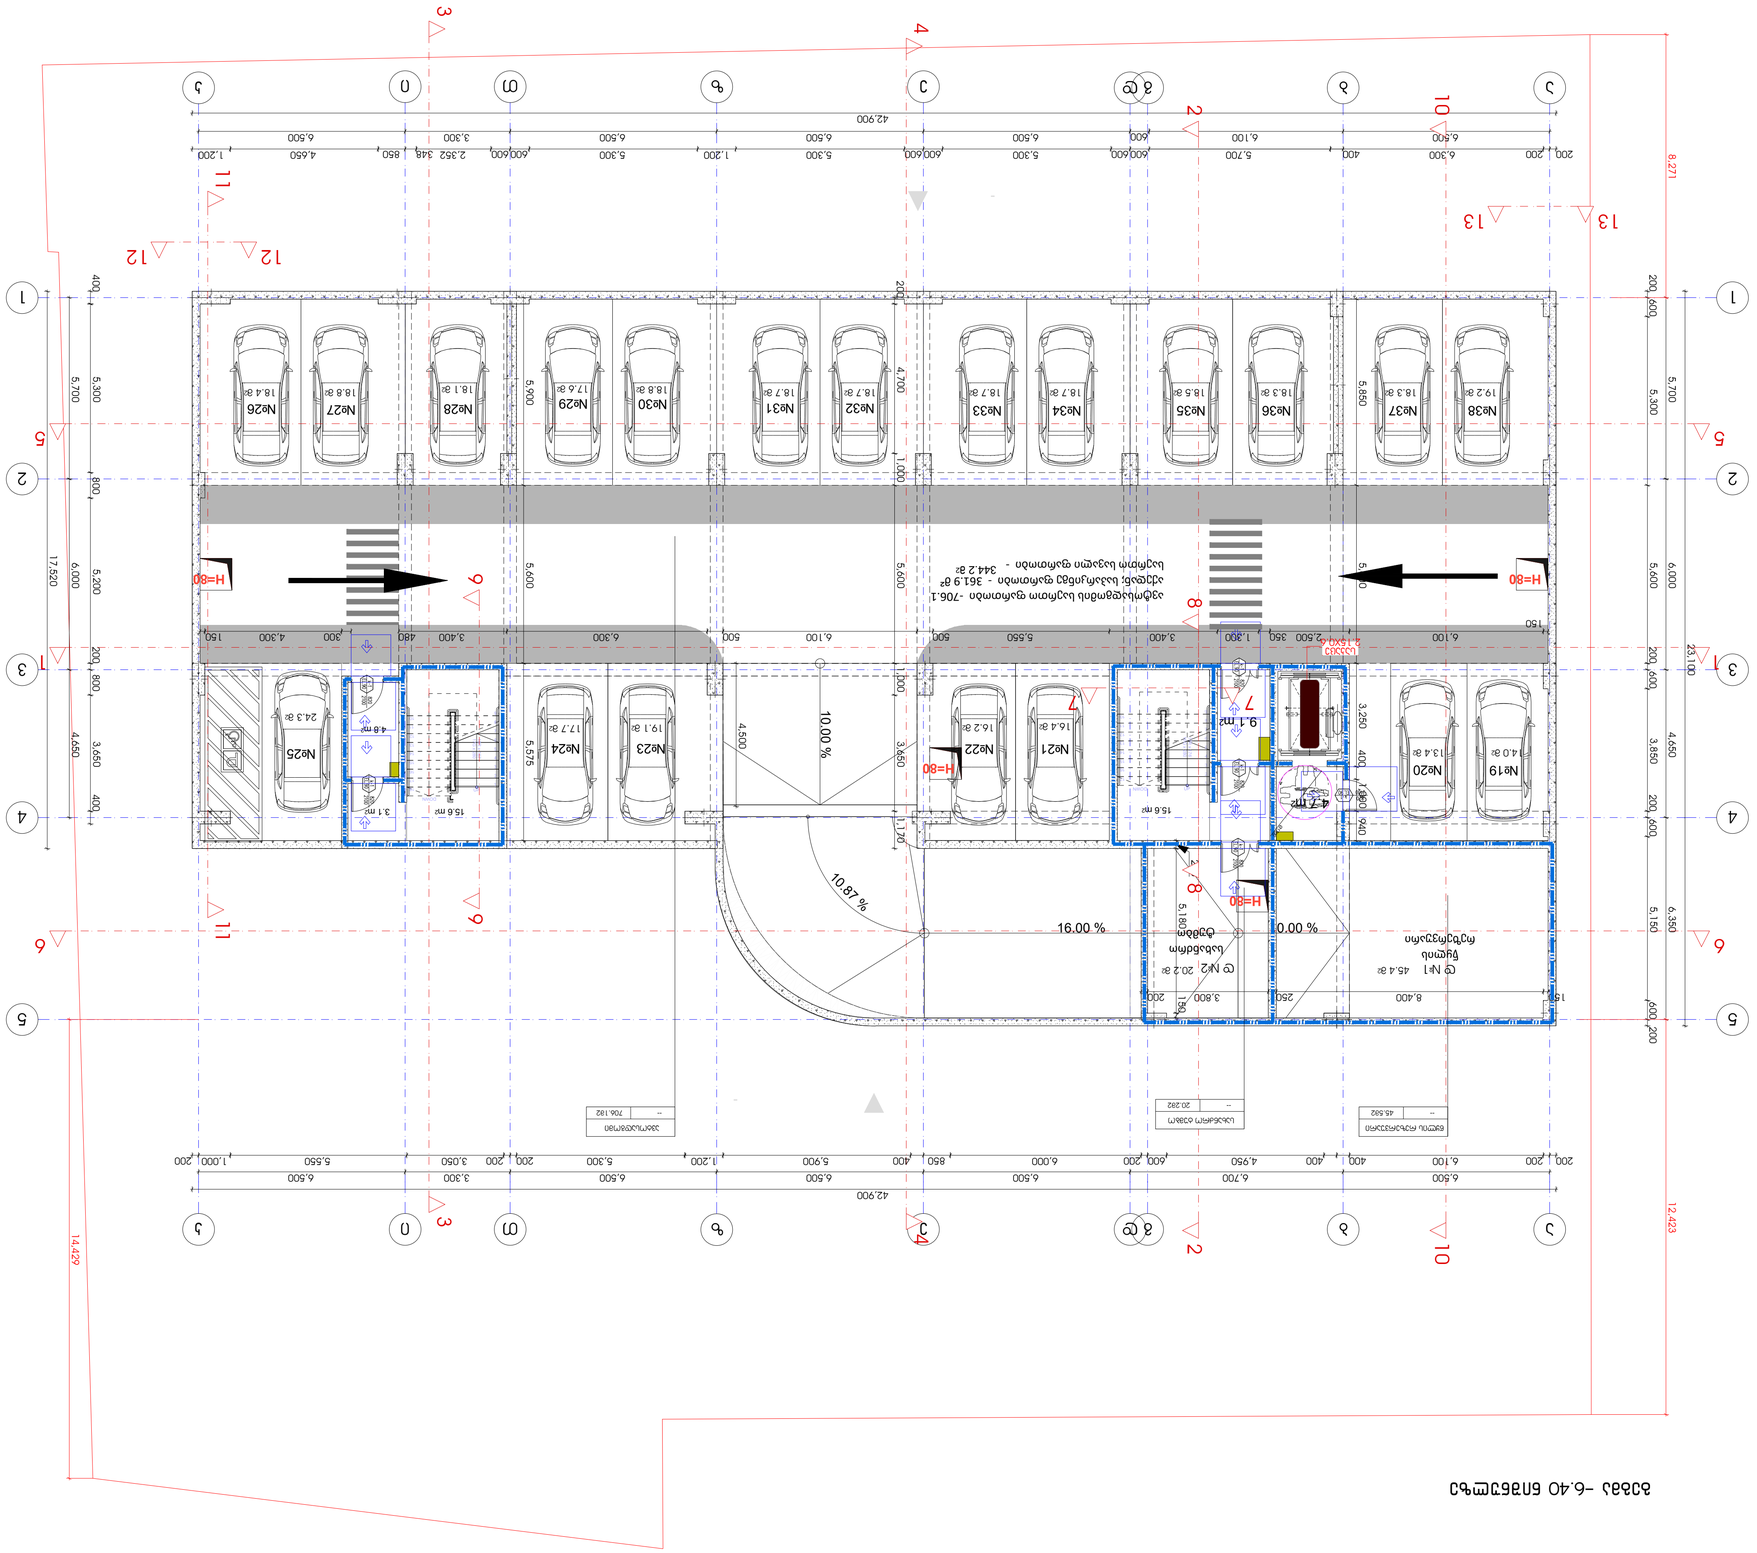






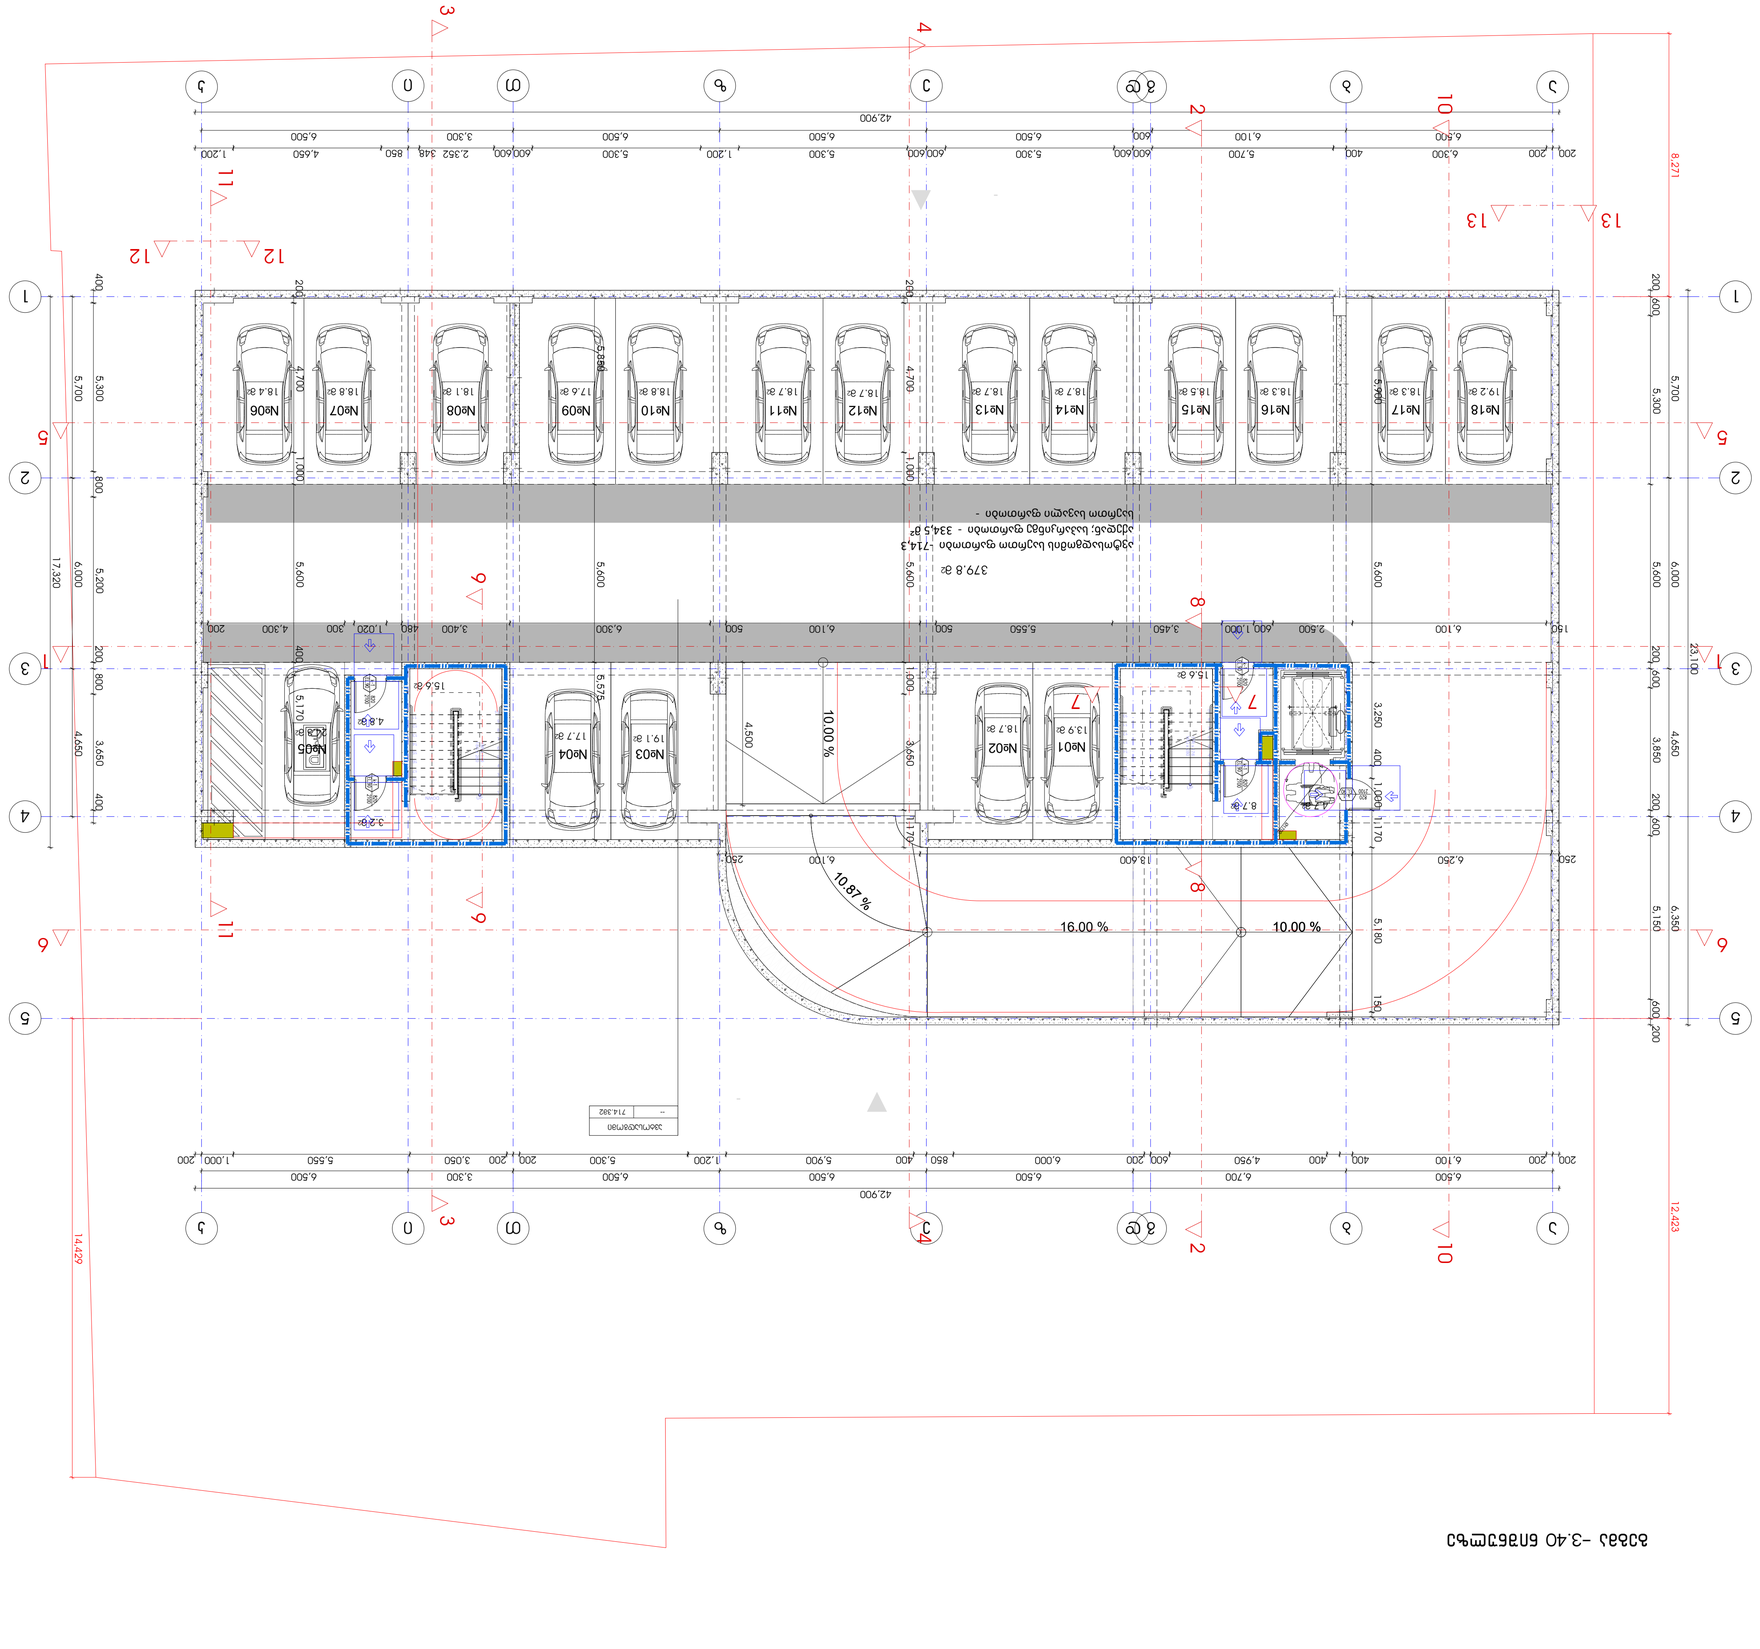









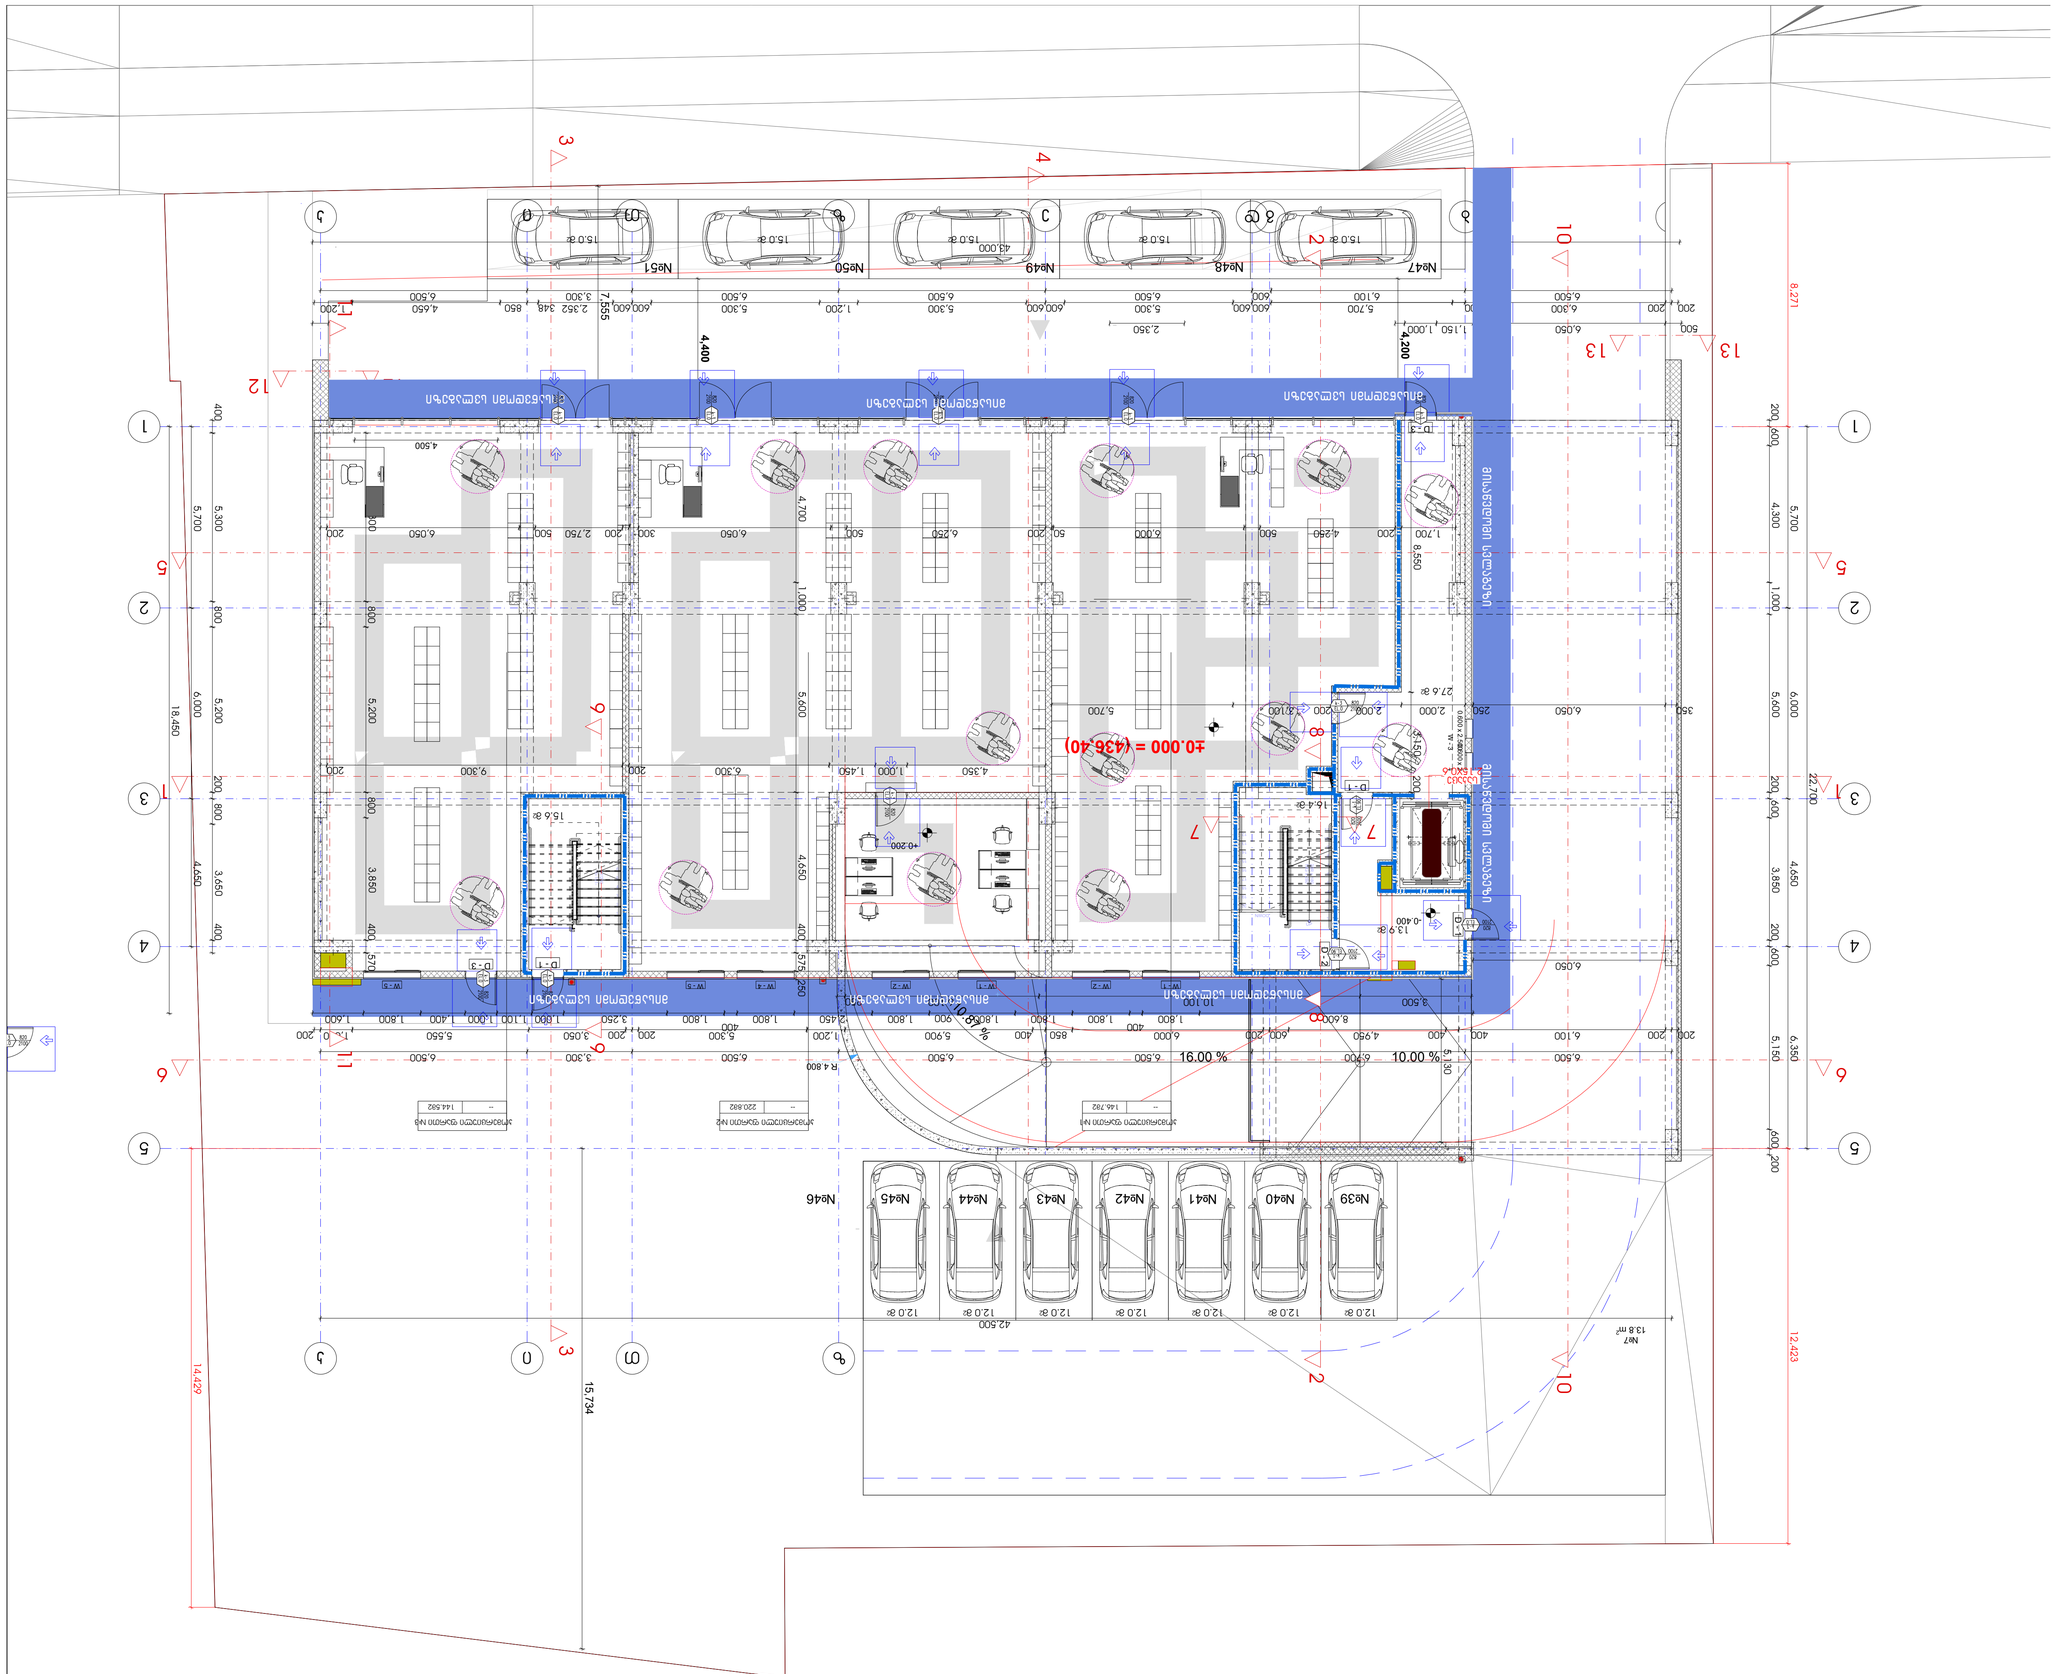
±0.000 = (436.40)







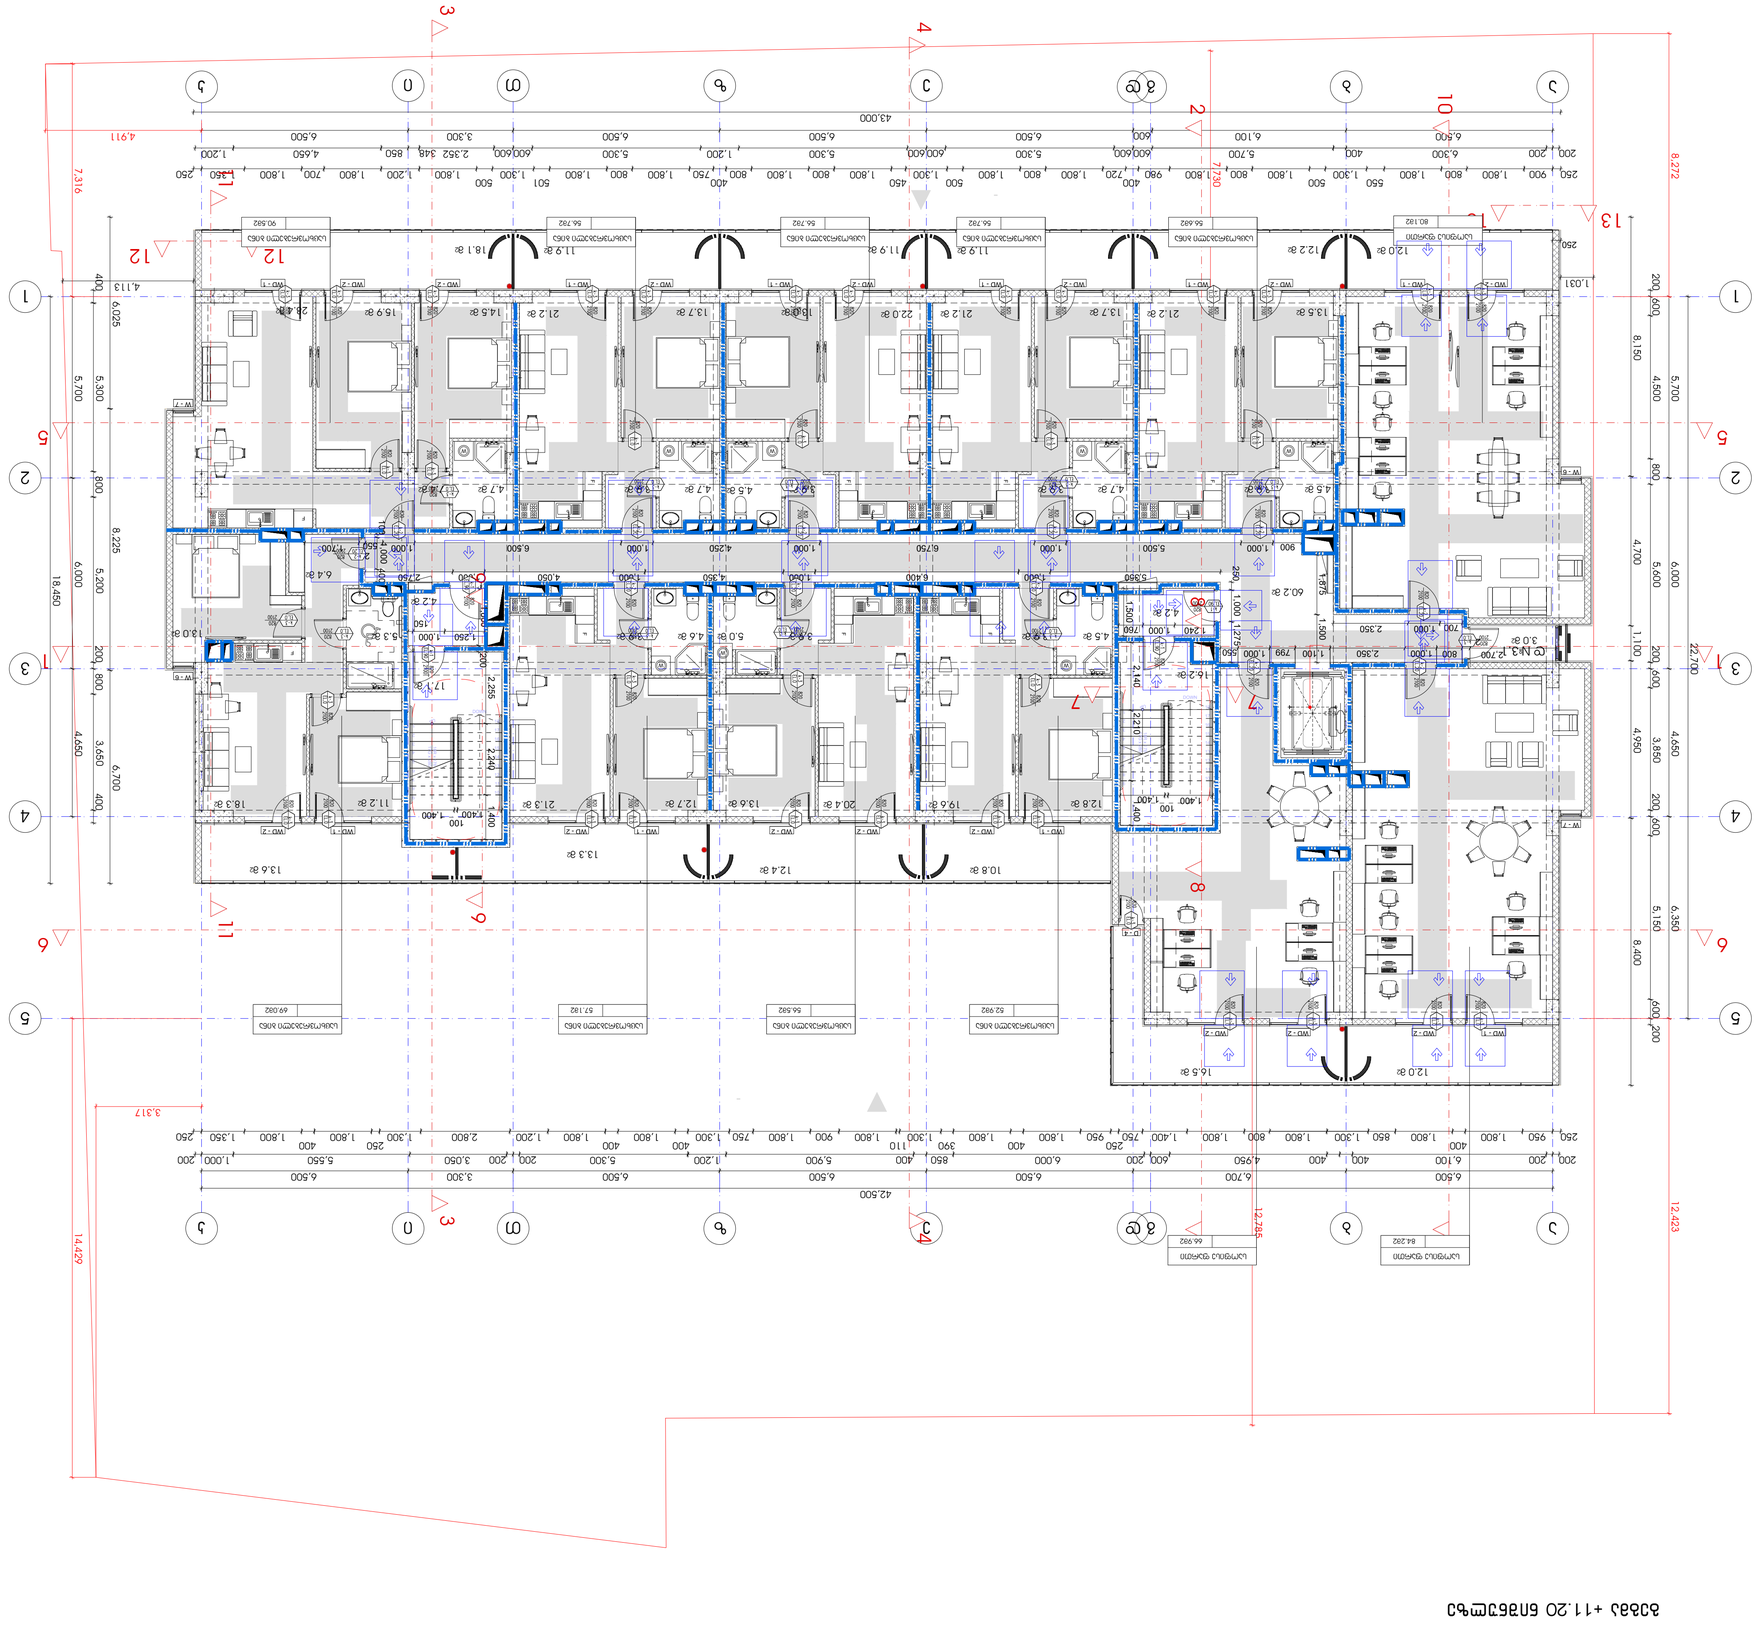
1
2
3
4
5
6
7
8
9
10
11
12
13
1.031
1.100
2.700
3.0 ø
1.875
1.500
1.000
1.127
1.400
1.400
100
2.140
2.270
2.255
2.440
1.400
100
1.400
1.400
1.400

ტიპიური სართულის გეგმა
+14.40;+17.60;+20.80;+24.00;+27.20;+30.40;+33.60;+36.80 ნიშნულებზე

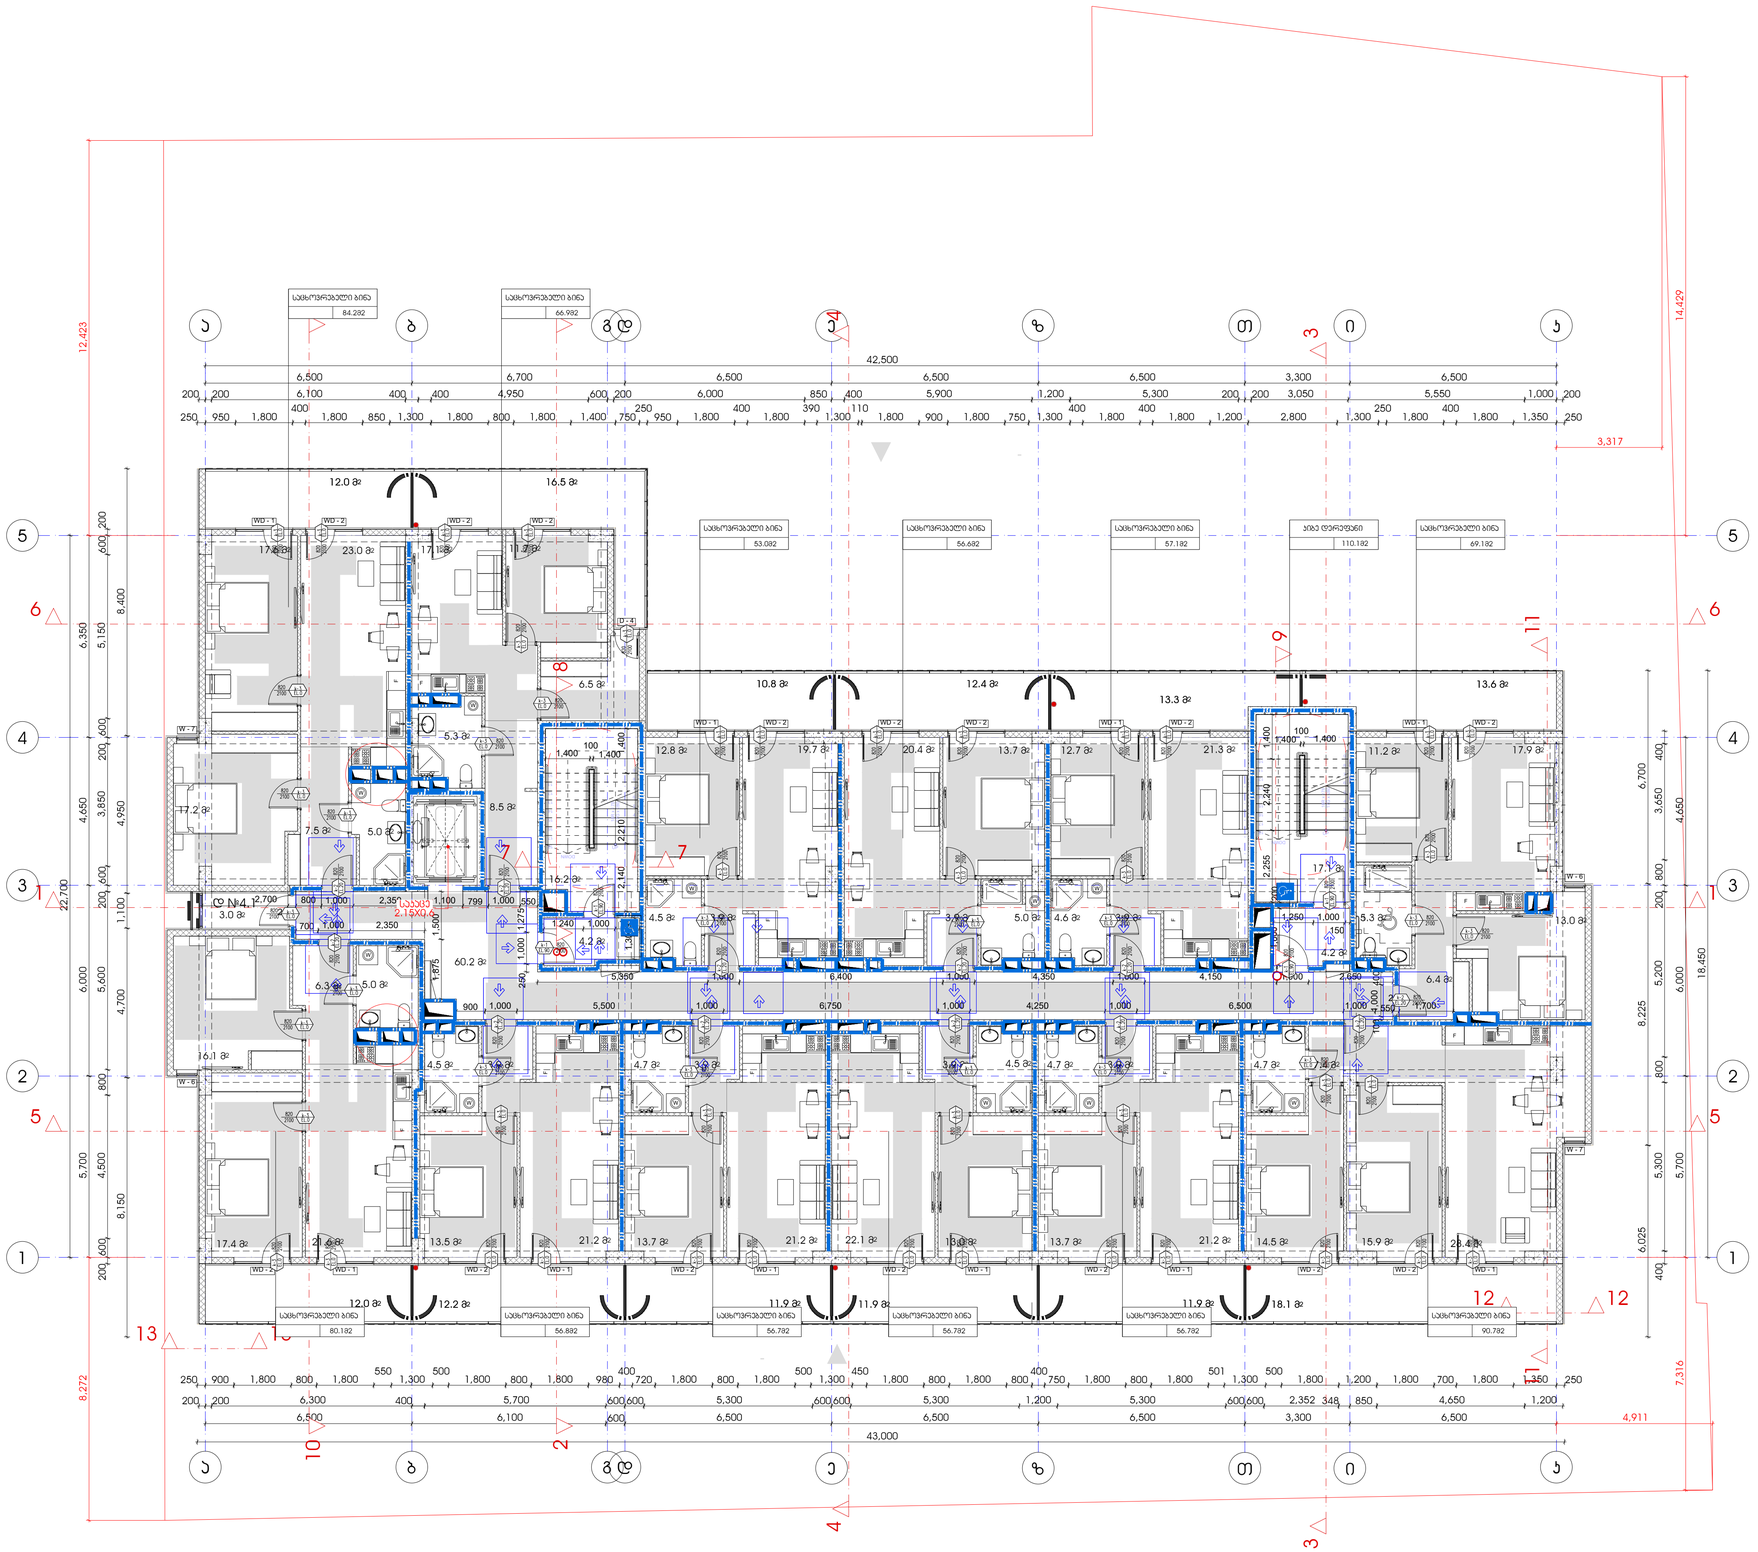
სველი წერტილები
სველი წერტილები
სველი წერტილები

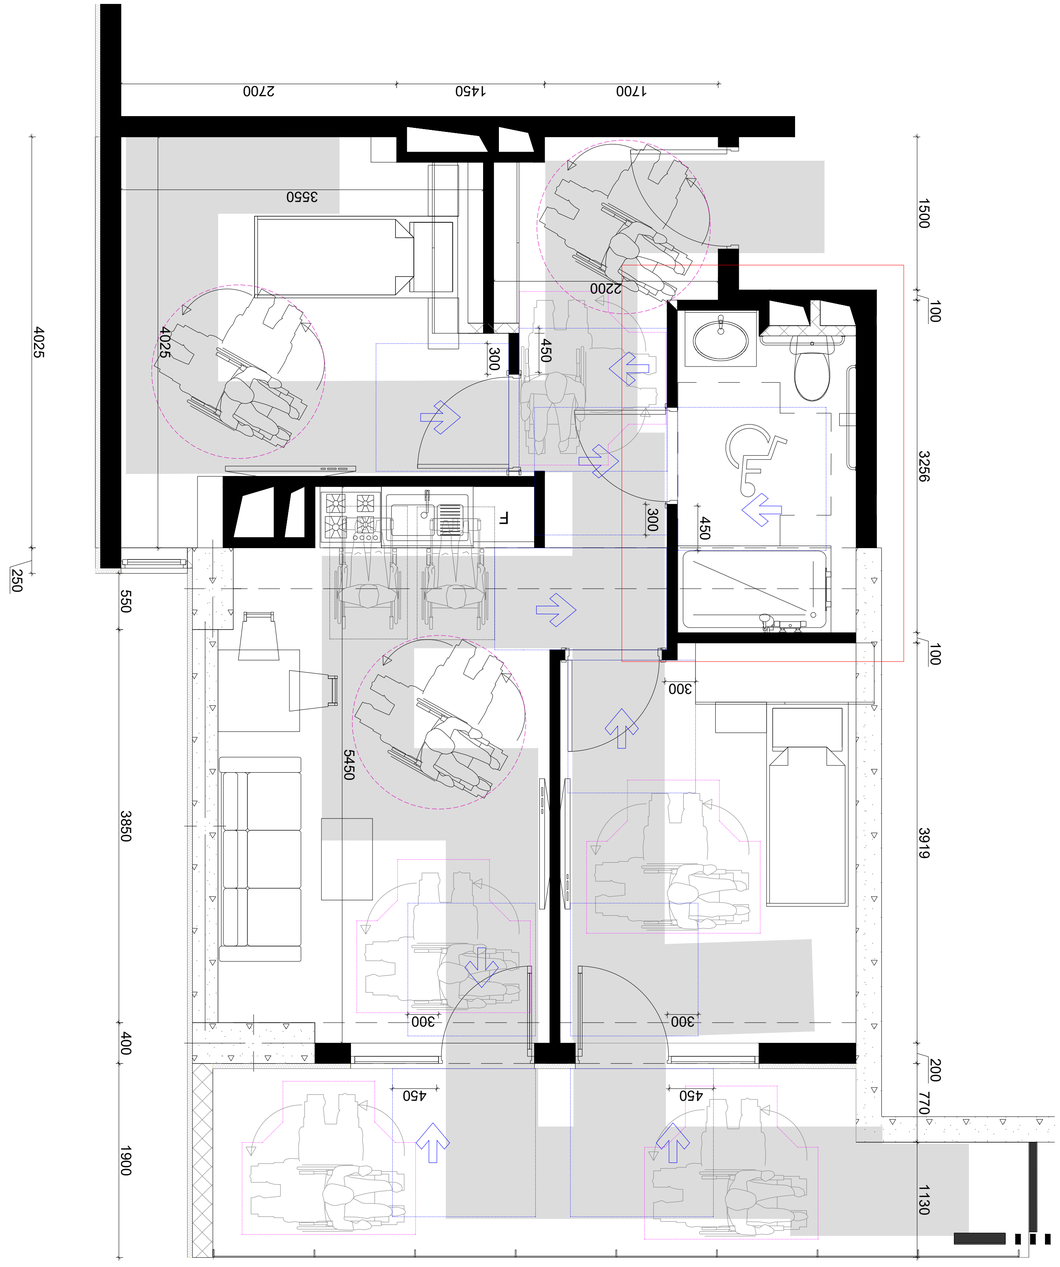


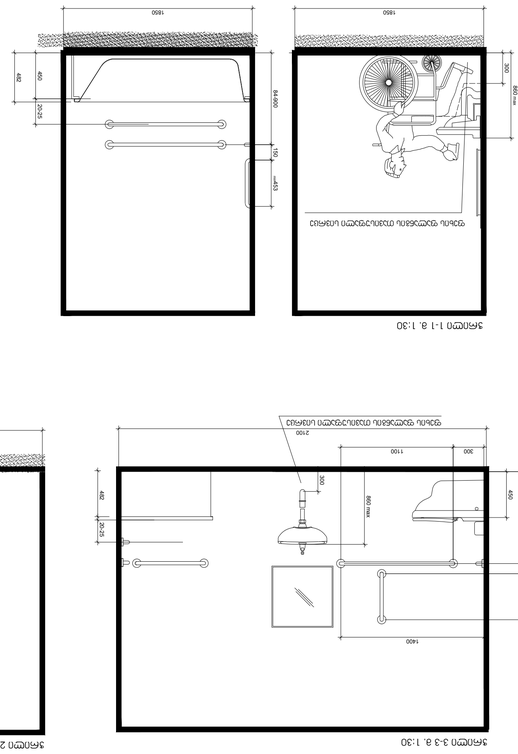


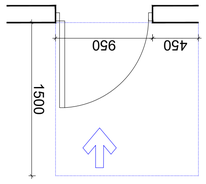

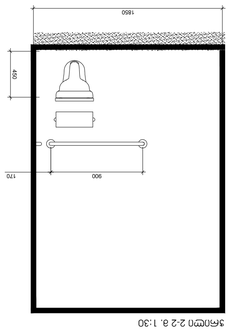


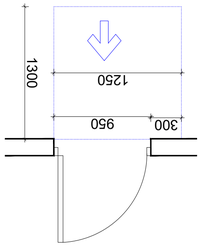


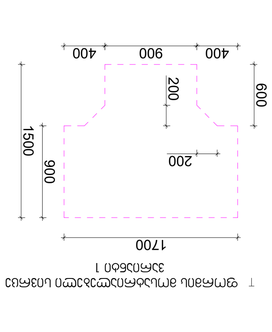


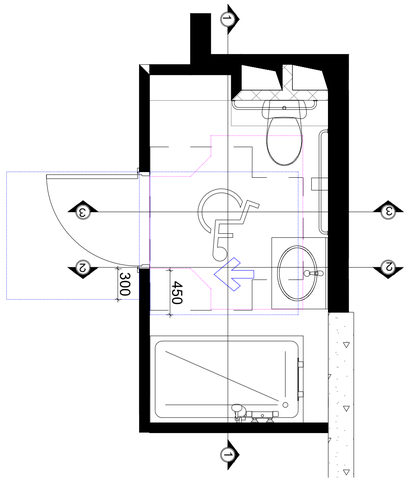





მოაჯირის ფრაგმენტული ნახაზი მ. 1:20

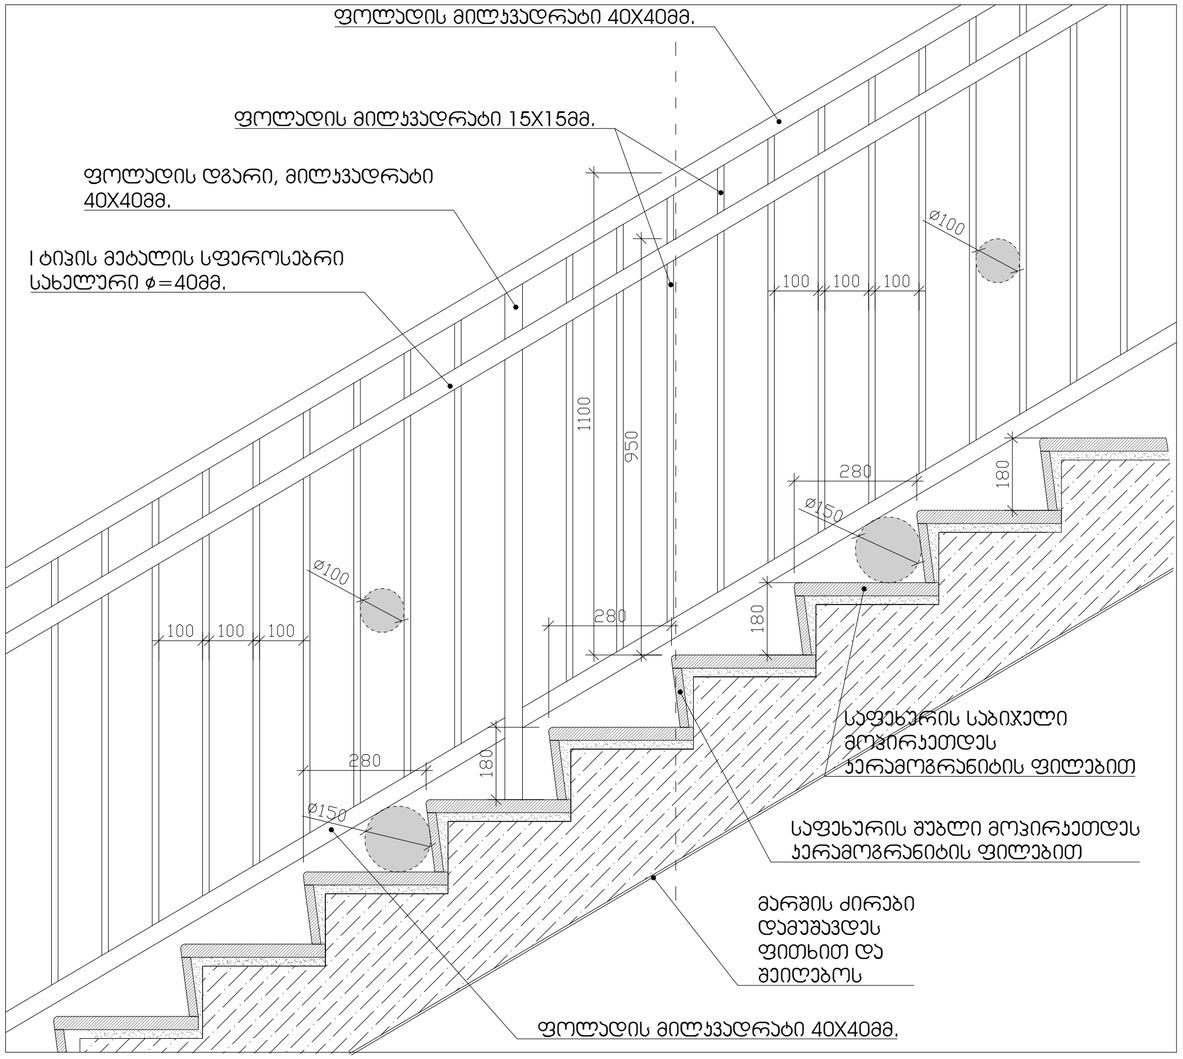

საფეხურის მოპირკეთების დეტალი მ. 1:10

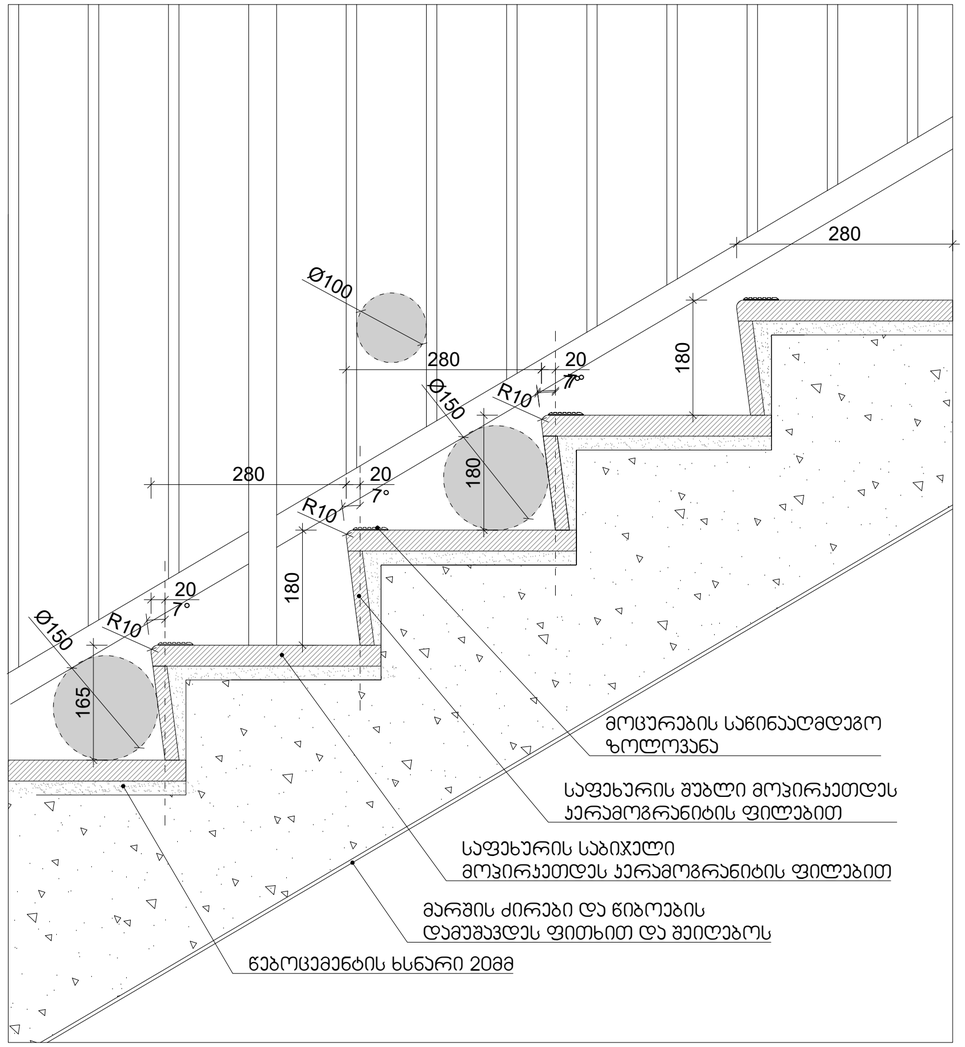

არქიტექტურული ნაწილი

პირობითი აღნიშვნები

შენიშვნები

1. ნახაზზე ზომები მოცემულია მილიმეტრებში
2. მშენებლობის დროს ცვლა ცვლილება შეთანხმდეს არქიტექტორთან

დამკვეთი

შპს ალუმეტ,
I ნომერი 205272818

პროექტის სახელწოდება

მრავალფუნქციური კომპლექსი / ბლოკი ა

მისამართი

ქ.თბილისი, ქ.თბილისი, დ.აღმაშენებლის ხეივანი მე-13 ჰმ.

ნაკვეთის საკადასტრო კოდი

(01.72.14.200.002)

N

დირექტორი

ბიორგი ქევანიშვილი

არქიტექტორი

ბიორგი ქევანიშვილი
ლევანი ქორქოლიანი
დავით ელიზბარაშვილი

შპს "არქიდეა" 401986801
საქართველო, 0179,თბილისი
გზატკეცილი №6
ტელ: +995 99 70 80 13

ფურცლის სახელწოდება

კიბის დეტალური ნახაზები

ფურცელი A.01

მასშტაბი 1:150

ფორმატი / 2 2022 წ.

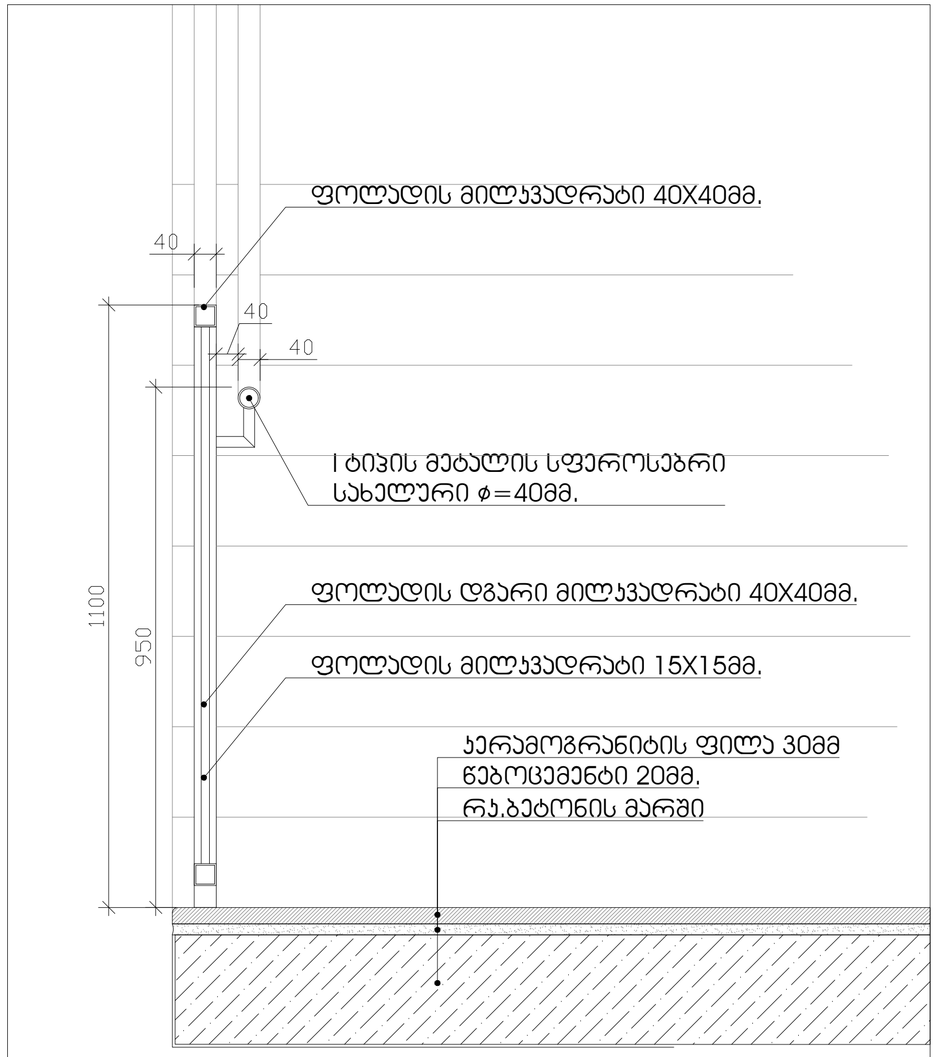

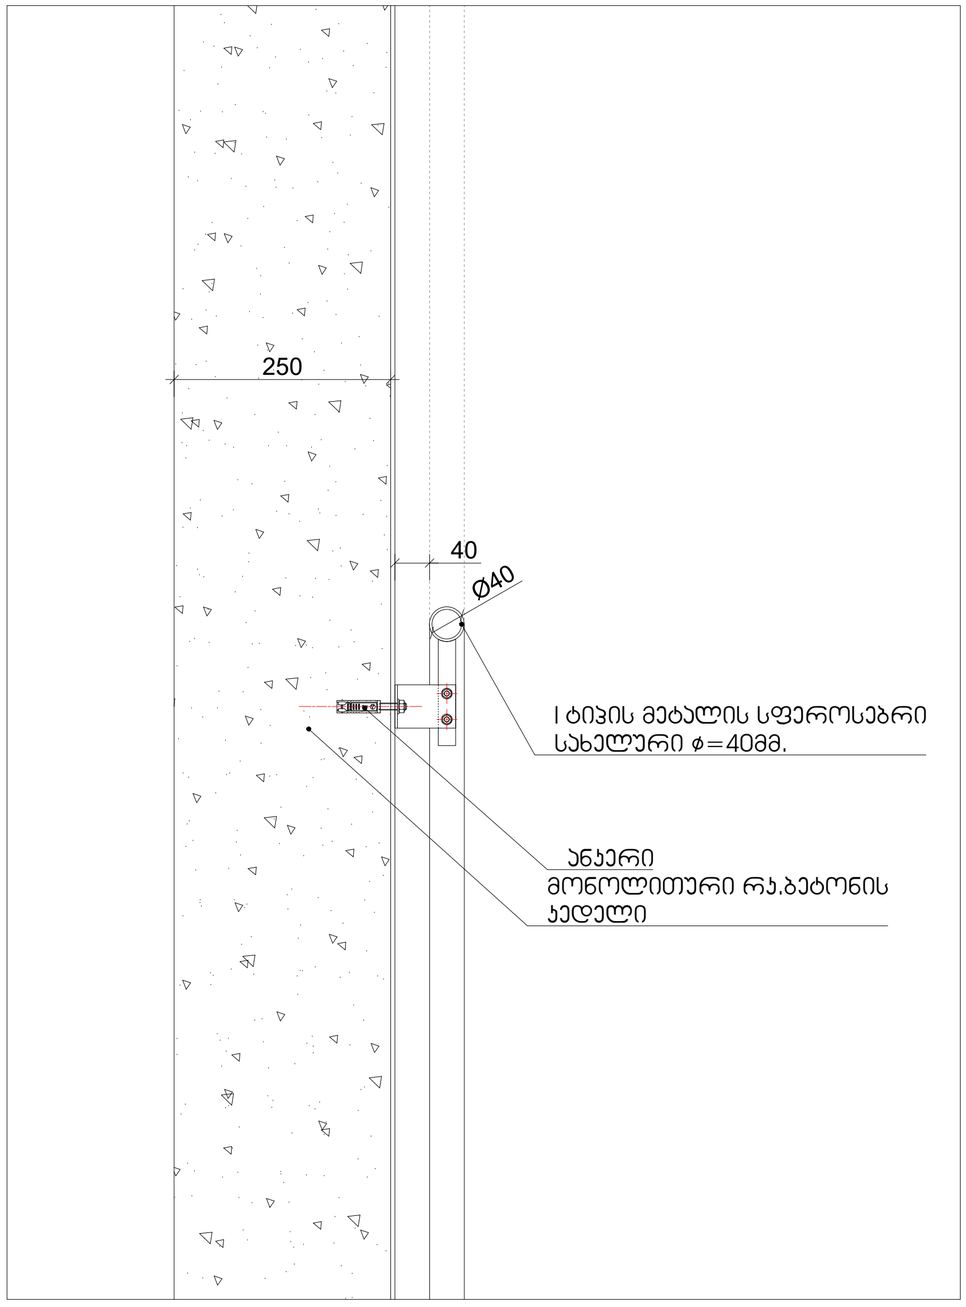

არქიტექტურული ნაწილი

პირობითი აღნიშვნები

შენიშვნები

1. ნახაზზე ზომები მოცემულია მილიმეტრებში
2. მშენებლობის დროს ყველა ცვლილება შეთანხმდეს არქიტექტორთან

დამკვეთი

შპს ალუმეტ,
I ნომერი 205272818

პროექტის სახელწოდება

მრავალფუნქციური
კომპლექსი / ბლოკი ა

მისამართი

ქ.თბილისი, ქ.თბილისი,
დ.აღმაშენებლის ხეივანი
მე-13 ქმ.

ნაკვეთის საკადასტრო კოდი

(01.72.14.200.002)

N

დირექტორი

გიორგი ქევანიშვილი

არქიტექტორი

გიორგი ქევანიშვილი
ლევან ქორქოლიანი
ბესიკ თუთბერიძე
დავით ელიზბარაშვილი

შპს "არქიდეა" 401986801
საქართველო, 0179,თბილისი
ჭაბუა ამირეჯიბის
გზატკეცილი №6
ტელ: +995 99 70 80 13

ფურცლის სახელწოდება

კიბის დეტალური ნახაზები

ფურცელი A.01

მასშტაბი 1:150

ფორმატი / 2 2022 წ.

DOOR OPEN	op"en"		
REAR/SIDE DOOR OPEN	op"en"		
DOOR CLOSE	close		
REAR/SIDE DOOR CLOSE	close		
MAIN	ma"in"		
ALARM	al"ar"m		
PHONE	ph"one"		
EMERGENCY STOP (WHEN PROVIDED) X on face of octagon is not required to be tactile	"st"op		

DOOR OPEN 3.0 вв TYP. BETWEEN ELEMENTS 16.0 вв 4.8 вв	op"en"	2.0 вв 2.0 вв	



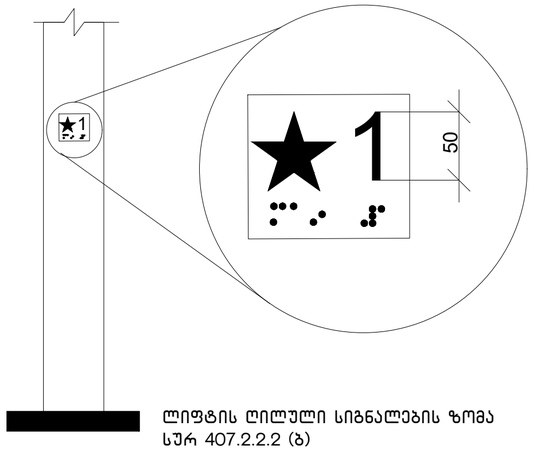

ლიფტის ღილული სიგნალების ზომა
სურ 407.2.2.2 (ბ)

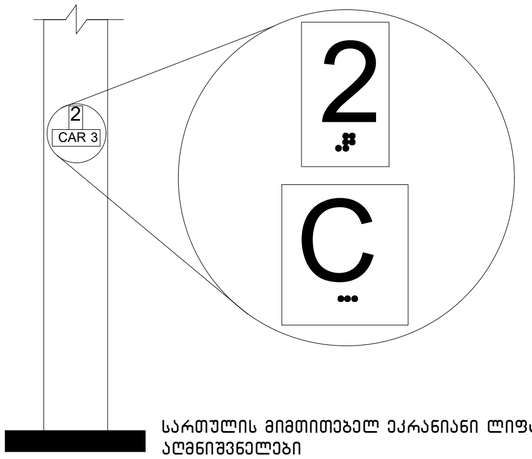

სართულის მიმთითებელ ეკრანიანი ლიფტების
აღმნიშვნელები
სურ. 407.2.3.2 (ა)

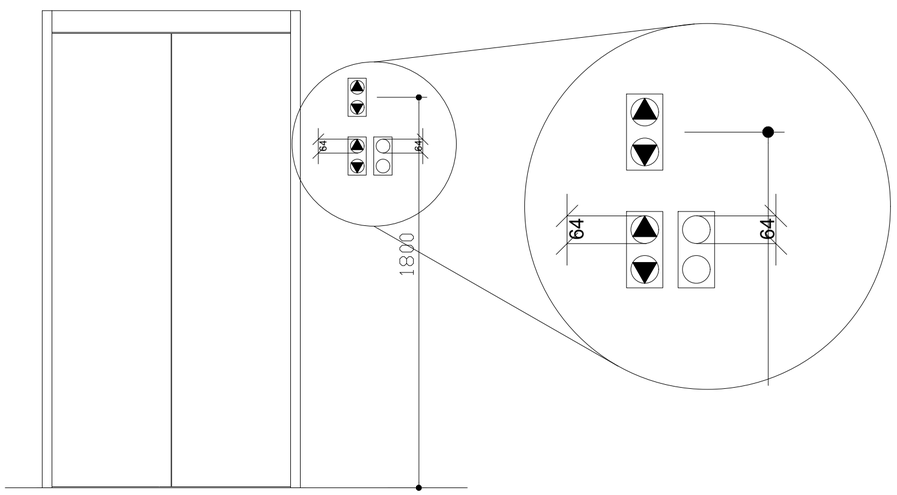

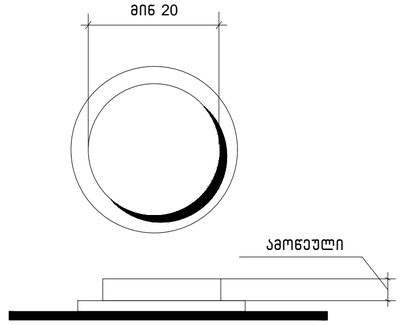

სურ.407.4.6.2
კაბინის სამართავი
ღილაკი

არქიტექტურული ნაწილი

პირობითი აღნიშვნები

შენიშვნები

1. ნახაზზე ზომები მოცემულია
მილიმეტრებში
2. მშენებლობის დროს ყველა
ცვლილება შეთანხმდეს
არქიტექტორთან

დამკვეთი
შპს ალუმეტ.
I ნომერი 205272818

პროექტის სახელწოდება
მრავალფუნქციური
კომპლექსი / ბლოკი ა

მისამართი
ქ.თბილისი, ქ.თბილისი,
დ.აღმაშენებლის ხეივანი
მე-13 ქმ.

ნაკვეთის საკადასტრო კოდი
(01.72.14.200.002)

N

დირექტორი
გიორგი ქევანიშვილი

არქიტექტორი
გიორგი ქევანიშვილი
ლევანი ქორქოლიანი
ბესიკ თუთბერიძე
დავით ელიზბარაშვილი

შპს "არქიდეა" 401986801
საქართველო, 0179,თბილისი
ტელ: +995 99 70 80 13

ფურცლის სახელწოდება
ქიმის დეტალური ნახაზები

ფურცელი A.01

მასშტაბი 1:150

ფორმატი / 2 2022 წ.

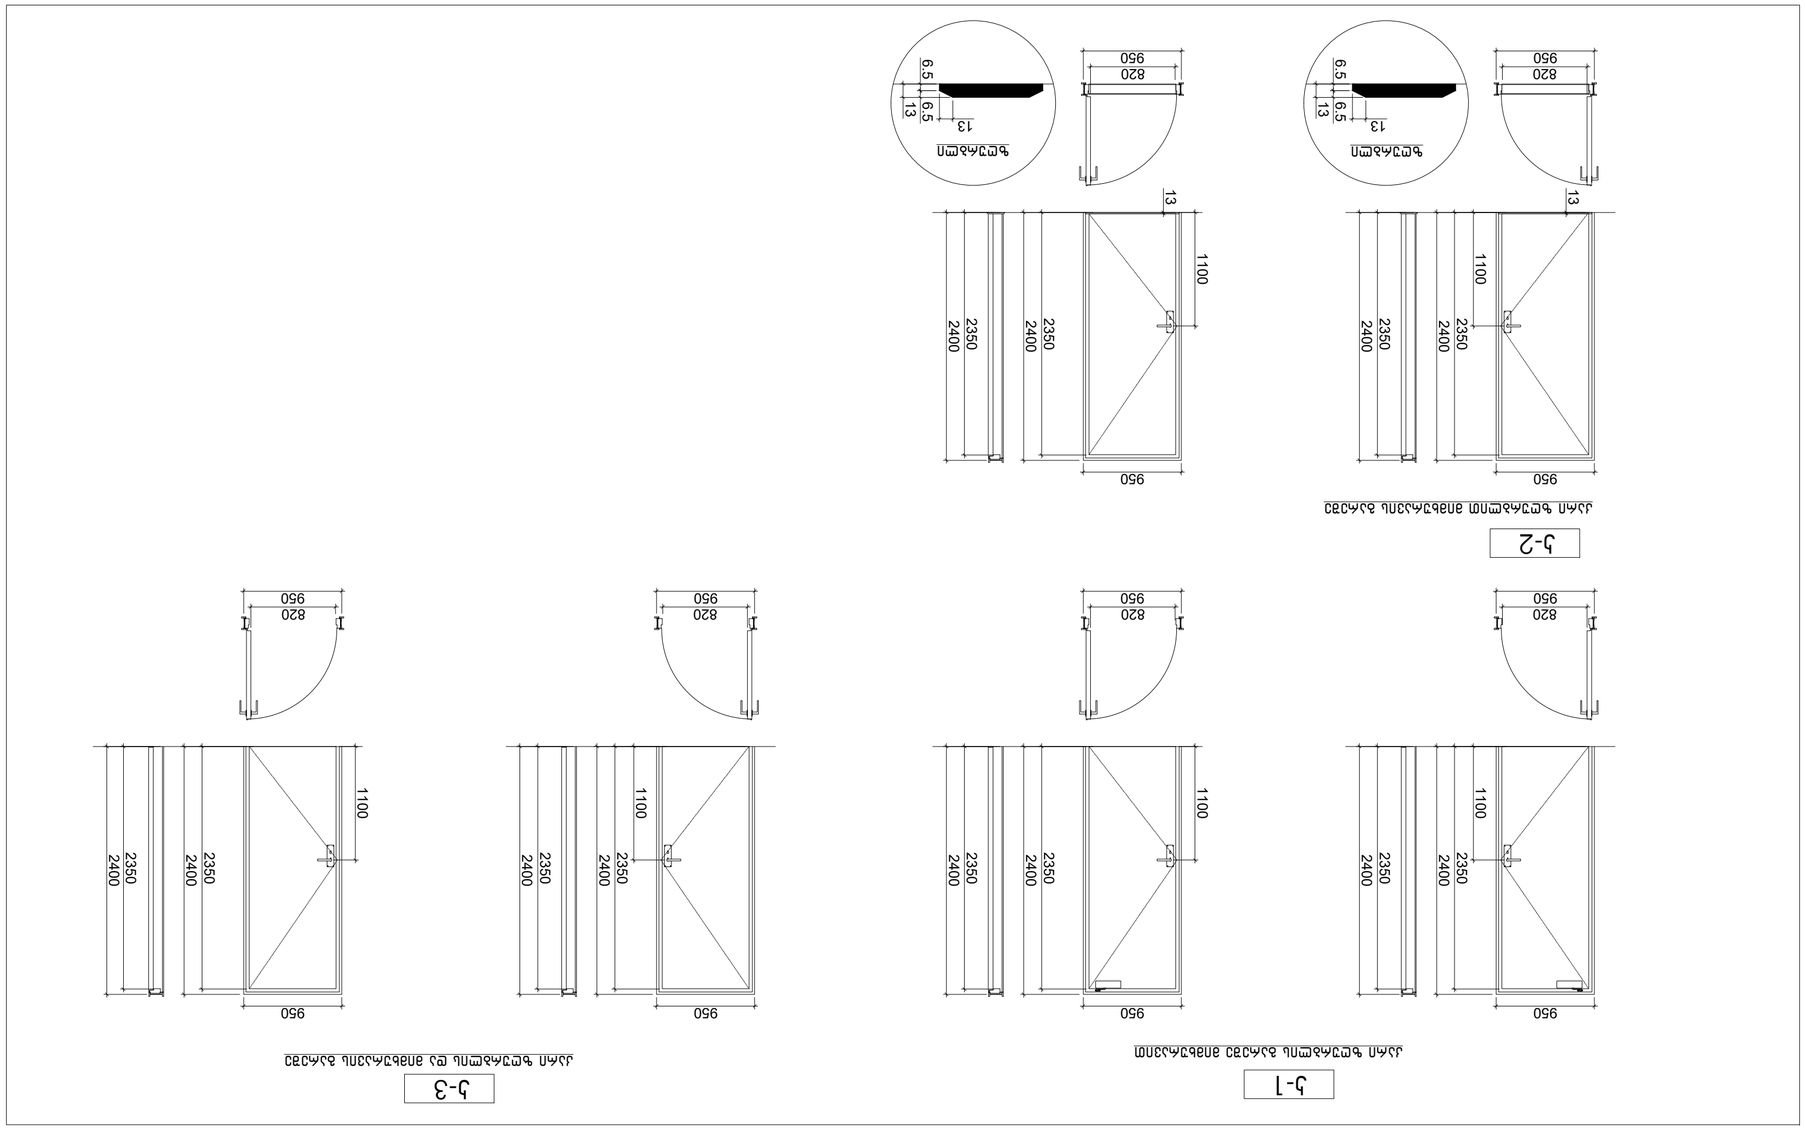




სალაროს დახლის სიმაღლე მ. 1:50
სურ 904.4.2

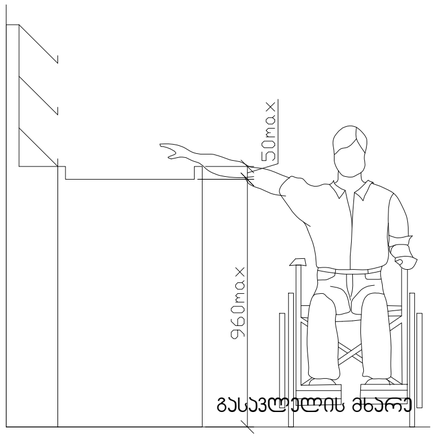

სამზარეულოს ან აბაზანის ჯაბინაზე მიწვდომა
სურ 1104.9

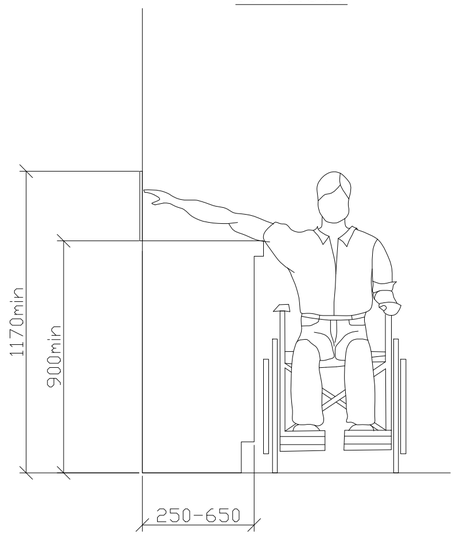

არქიტექტურული ნაწილი

პირობითი აღნიშვნები

შენიშვნები
1. ნახაზზე ზომები მოცემულია
მილიმეტრებში
2. მშენებლობის დროს ყველა
ცვლილება შეთანხმდეს
არქიტექტორთან

დამკვეთი
შპს ალუმეტ,
I ნომერი 205272818

პროექტის სახელწოდება
მრავალფუნქციური
კომპლექსი / ბლოკი ა

მისამართი
ქ.თბილისი, ქ.თბილისი,
დ.აღმაშენებლის ხეივანი
მე-13 ქმ.

ნაკვეთის საკადასტრო კოდი
(01.72.14.200.002)

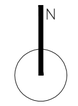

დირექტორი
გიორგი ქევანიშვილი

არქიტექტორი
გიორგი ქევანიშვილი
ლევანი ქორგოლიანი
გვანცა თუთბერიძე
დავით ელიზბარაშვილი

შპს "არქიდეა" 401986801
საქართველო, 0179,თბილისი
ჭავჭავაძის ამირეჯიბის
გზატკეცილი №6
ტელ: +995 99 70 80 13

ფურცლის სახელწოდება

ფურცელი A.01

მასშტაბი 1:150

ფორმატი / 2 2022 წ.

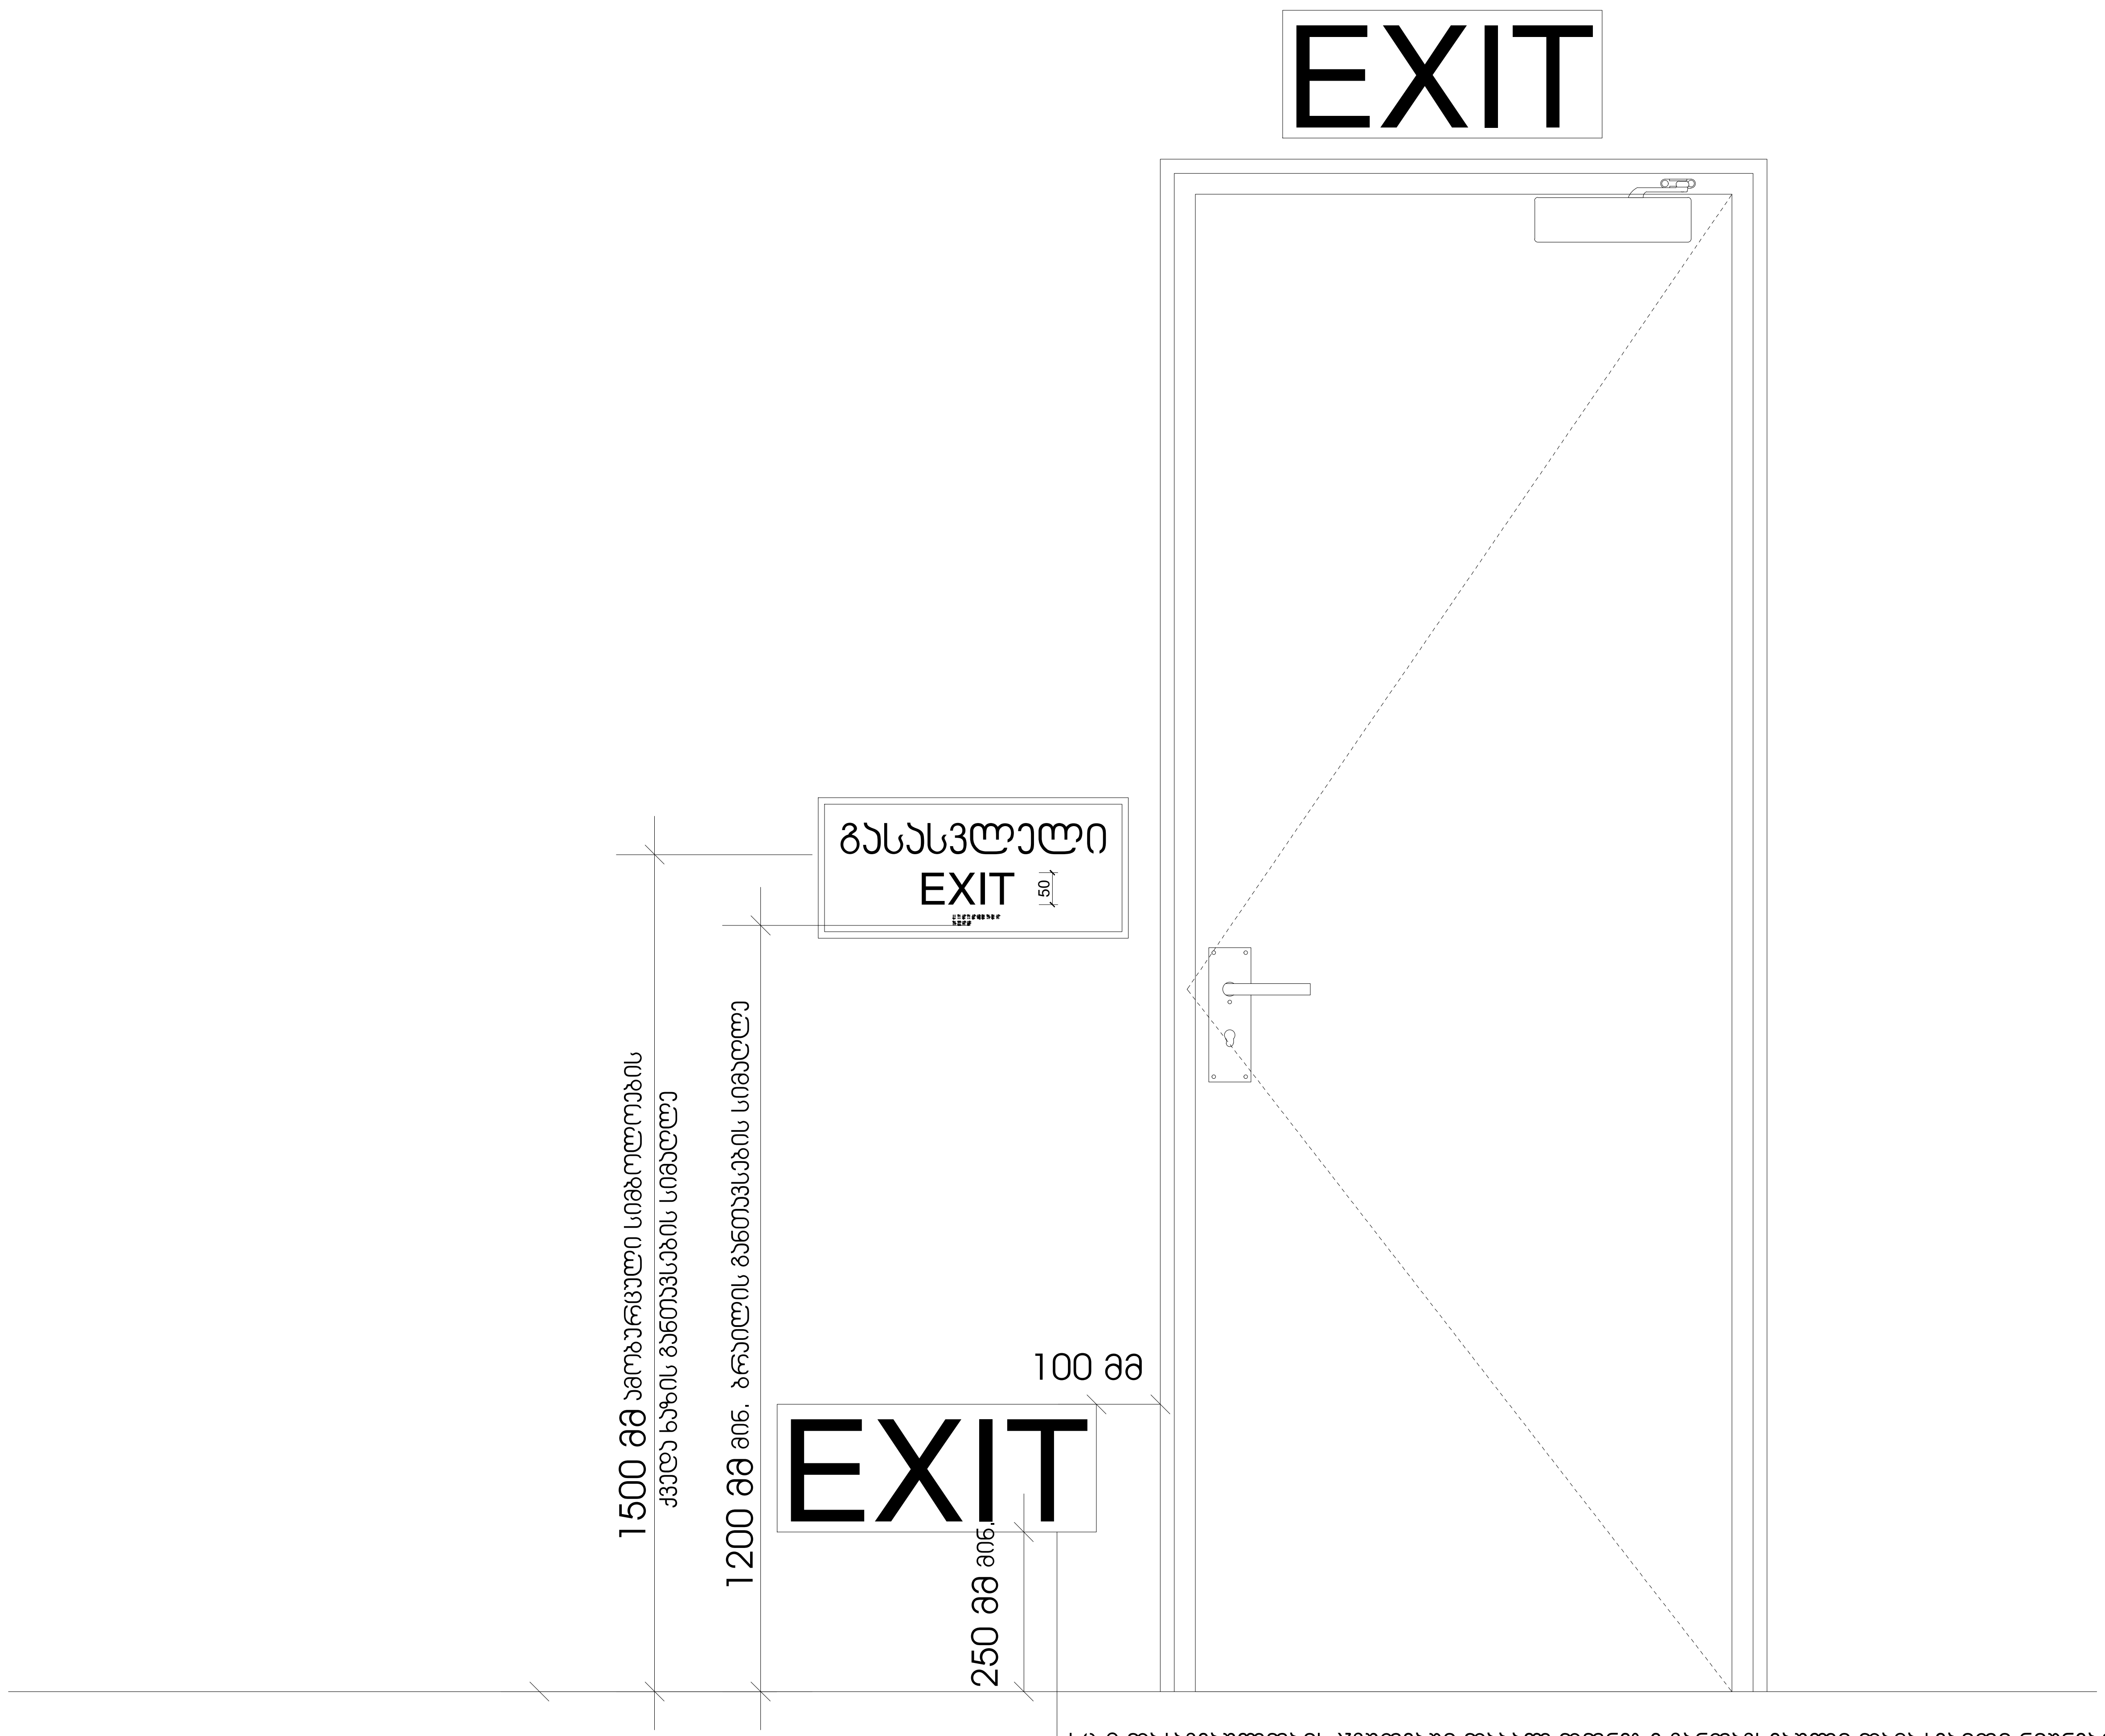

სც-2 დაკავებულობის ჯგუფებში დაბალ დონეზე განთავსებული დამატებითი ნიშნები ყველა ფართობზე უნდა განთავსდეს, რომელიც სც-1 ფართობებზე არსებულ სასტუმრო ოთახებს ემსახურება დაბალ დონეზე მდებარე ნიშანი უნდა განთავსდეს კარებზე ან კედელზე

არქიტექტურული ნაწილი

პირობითი აღნიშვნები

შენიშვნები

1. ნახაზზე ზომები მოცემულია მილიმეტრებში

2. მშენებლობის დროს ყველა ცვლილება შეთანხმდეს არქიტექტორთან

დამკვეთი

შპს ალუმეტ,
I ნომერი 205272818

პროექტის სახელწოდება

მრავალფუნქციური კომპლექსი / ბლოკი ა

მისამართი

ქ.თბილისი, ქ.თბილისი, დ.აღმაშენებლის ხეივანი მე-13 კმ.

ნაკვეთის საკადასტრო კოდი

(01.72.14.200.002)

დირექტორი

გიორგი ქევანიშვილი

არქიტექტორი

გიორგი ქევანიშვილი
ლევანი ქორქოლიანი
ბესიკ თუთბერიძე
დავით ელიზბარაშვილი

შპს "არქიდეა" 401986801
საქართველო, 0179,თბილისი
ჭაბუა ამირეჯიბის
გზატკეცილი №6
ტელ; +995 99 70 80 13

ფურცლის სახელწოდება

ფურცელი A.01

მასშტაბი 1:150

ფორმატი / 2 2022 წ.

ნიშანი პიქტოგრამებით, ამობურცული ნიშნებით და ბრაილით
განთავსდება
მისაწვდომ ტუალეტებთან კარის მომიჯნავედ

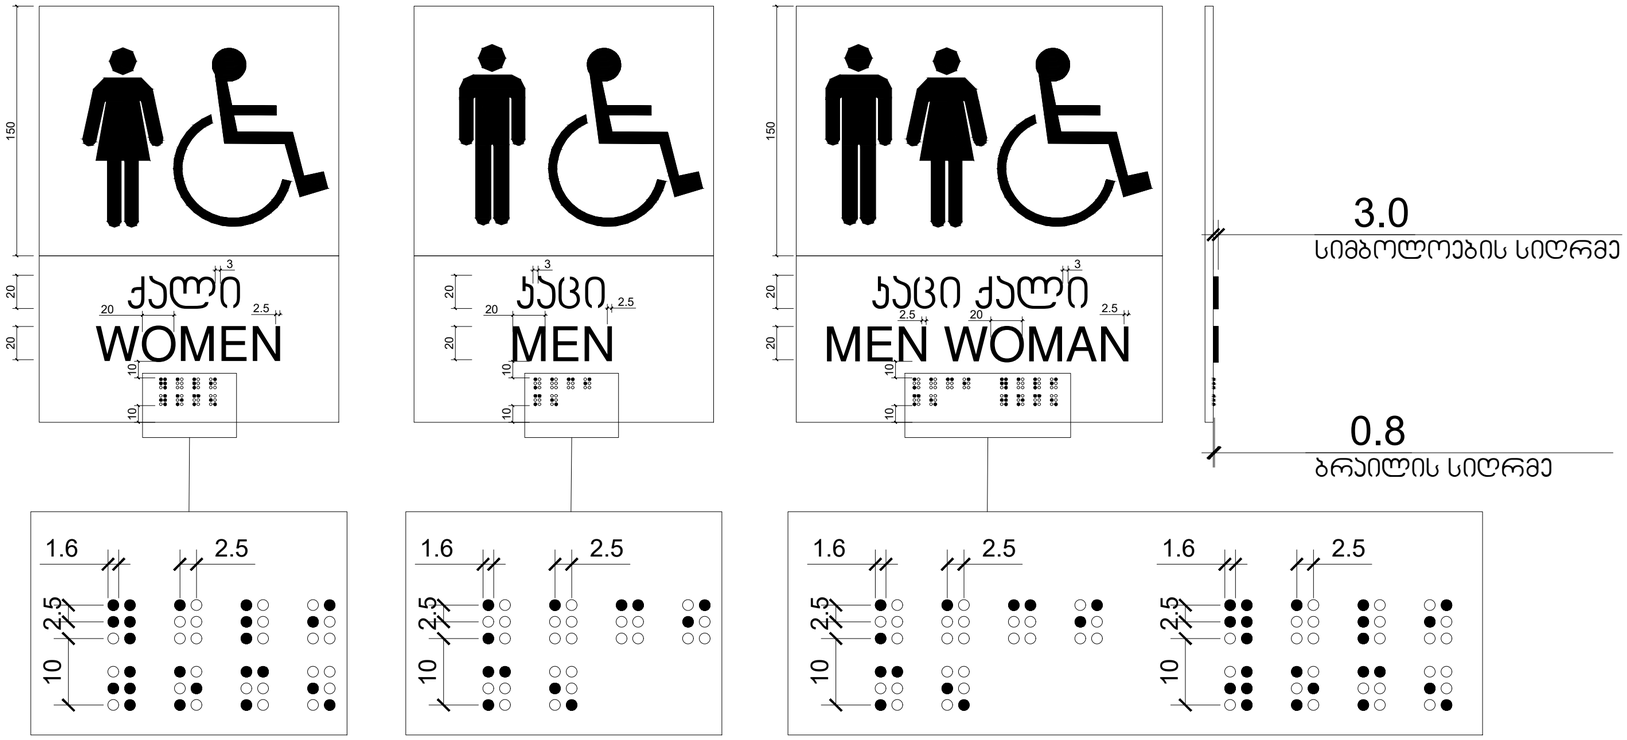

არქიტექტურული ნაწილი

პირობითი აღნიშვნები

შენიშვნები
1. ნახაზზე ზომები მოცემულია მილიმეტრებში
2. მშენებლობის დროს ყველა ცვლილება შეთანხმდეს არქიტექტორთან

დამკვეთი
შპს ალუმეტ,
I ნომერი 205272818

პროექტის სახელწოდება
მრავალფუნქციური კომპლექსი / ბლოკი ა

მისამართი
ქ.თბილისი, ქ.თბილისი, დ.აღმაშენებლის ხეივანი მე-13 ქმ.

ნაკვეთის საკადასტრო კოდი
(01.72.14.200.002)

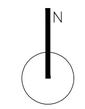

დირექტორი
გიორგი ქვევანიშვილი

არქიტექტორი
გიორგი ქვევანიშვილი
ლევანი ქორქოლიანი
გესკა თუთბერიძე
დავით ელიზბარაშვილი

შპს "არქიდეა" 401986801
საქართველო, 0179,თბილისი
ჭავჭავაძის გამზირი
გზატკეცილი №6
ტელ: +995 99 70 80 13

ფურცლის სახელწოდება

ფურცელი A.01

მასშტაბი 1:150

ფორმატი / 2 2022 წ.

შ.შ.მ.პ. ბინის ვიტრაჟის სახელურის სიმაღლე მ. 1:50

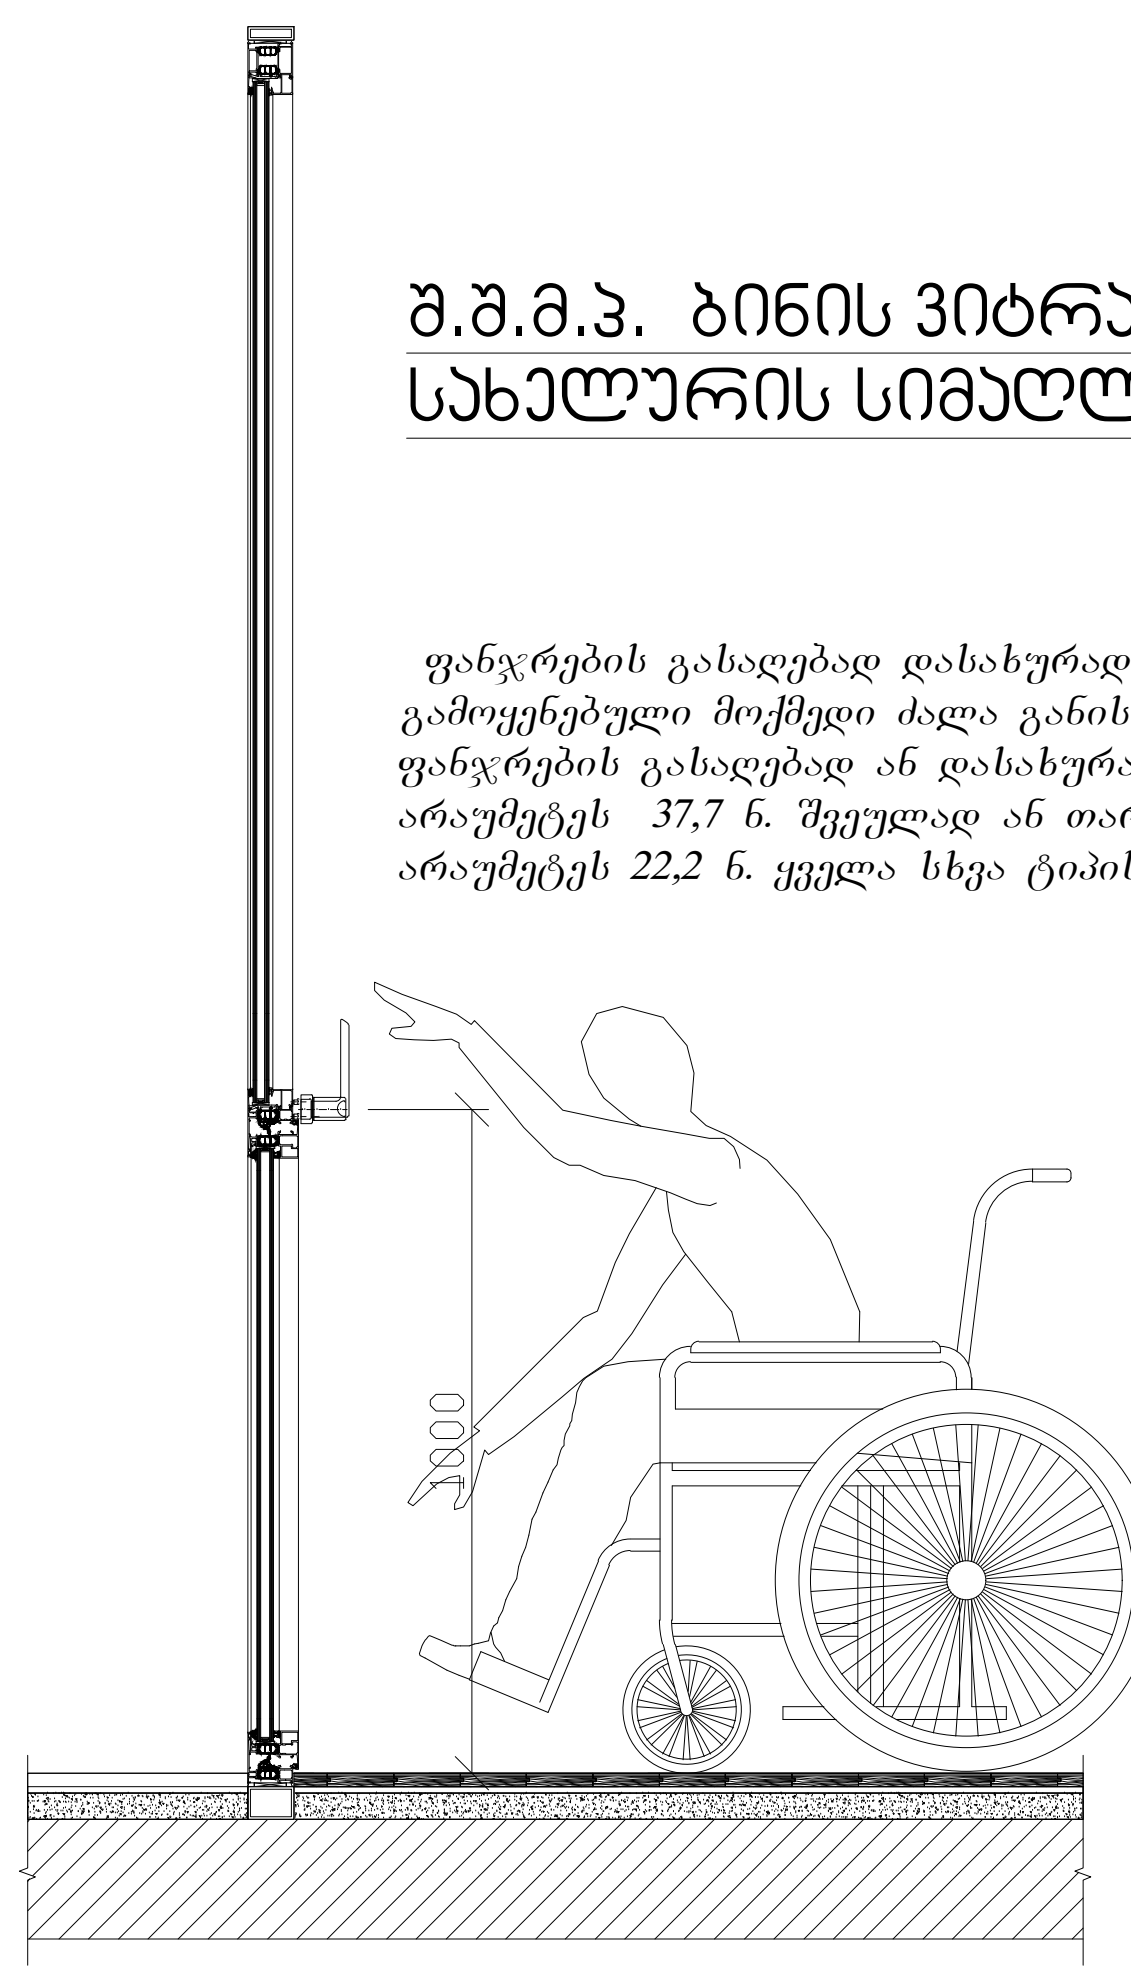

ფანჯრების გასაღებად დასახურად დასაკეტად ან ჩასაკეტად და მათ გასახსნელდ და გასაღებად გამოყენებული მოქმედი ძალა განისაზღვრება AAMA 513 -ის 106.2.13 ქვეთავის მიხედვით გაღებადი ფანჯრების გასაღებად ან დასახურად საჭირო მოქმედი ძალა უნდა იყოს
არაუმეტეს 37,7 ნ. შვეულად ან თარაზულად მოსრიალე ფანჯრისთვის
არაუმეტეს 22,2 ნ. ყველა სხვა ტიპის გაღებადი ფანჯრისთვის

შ.შ.მ.პ. ბინის ფანჯრის სახელურის სიმაღლე მ. 1:50

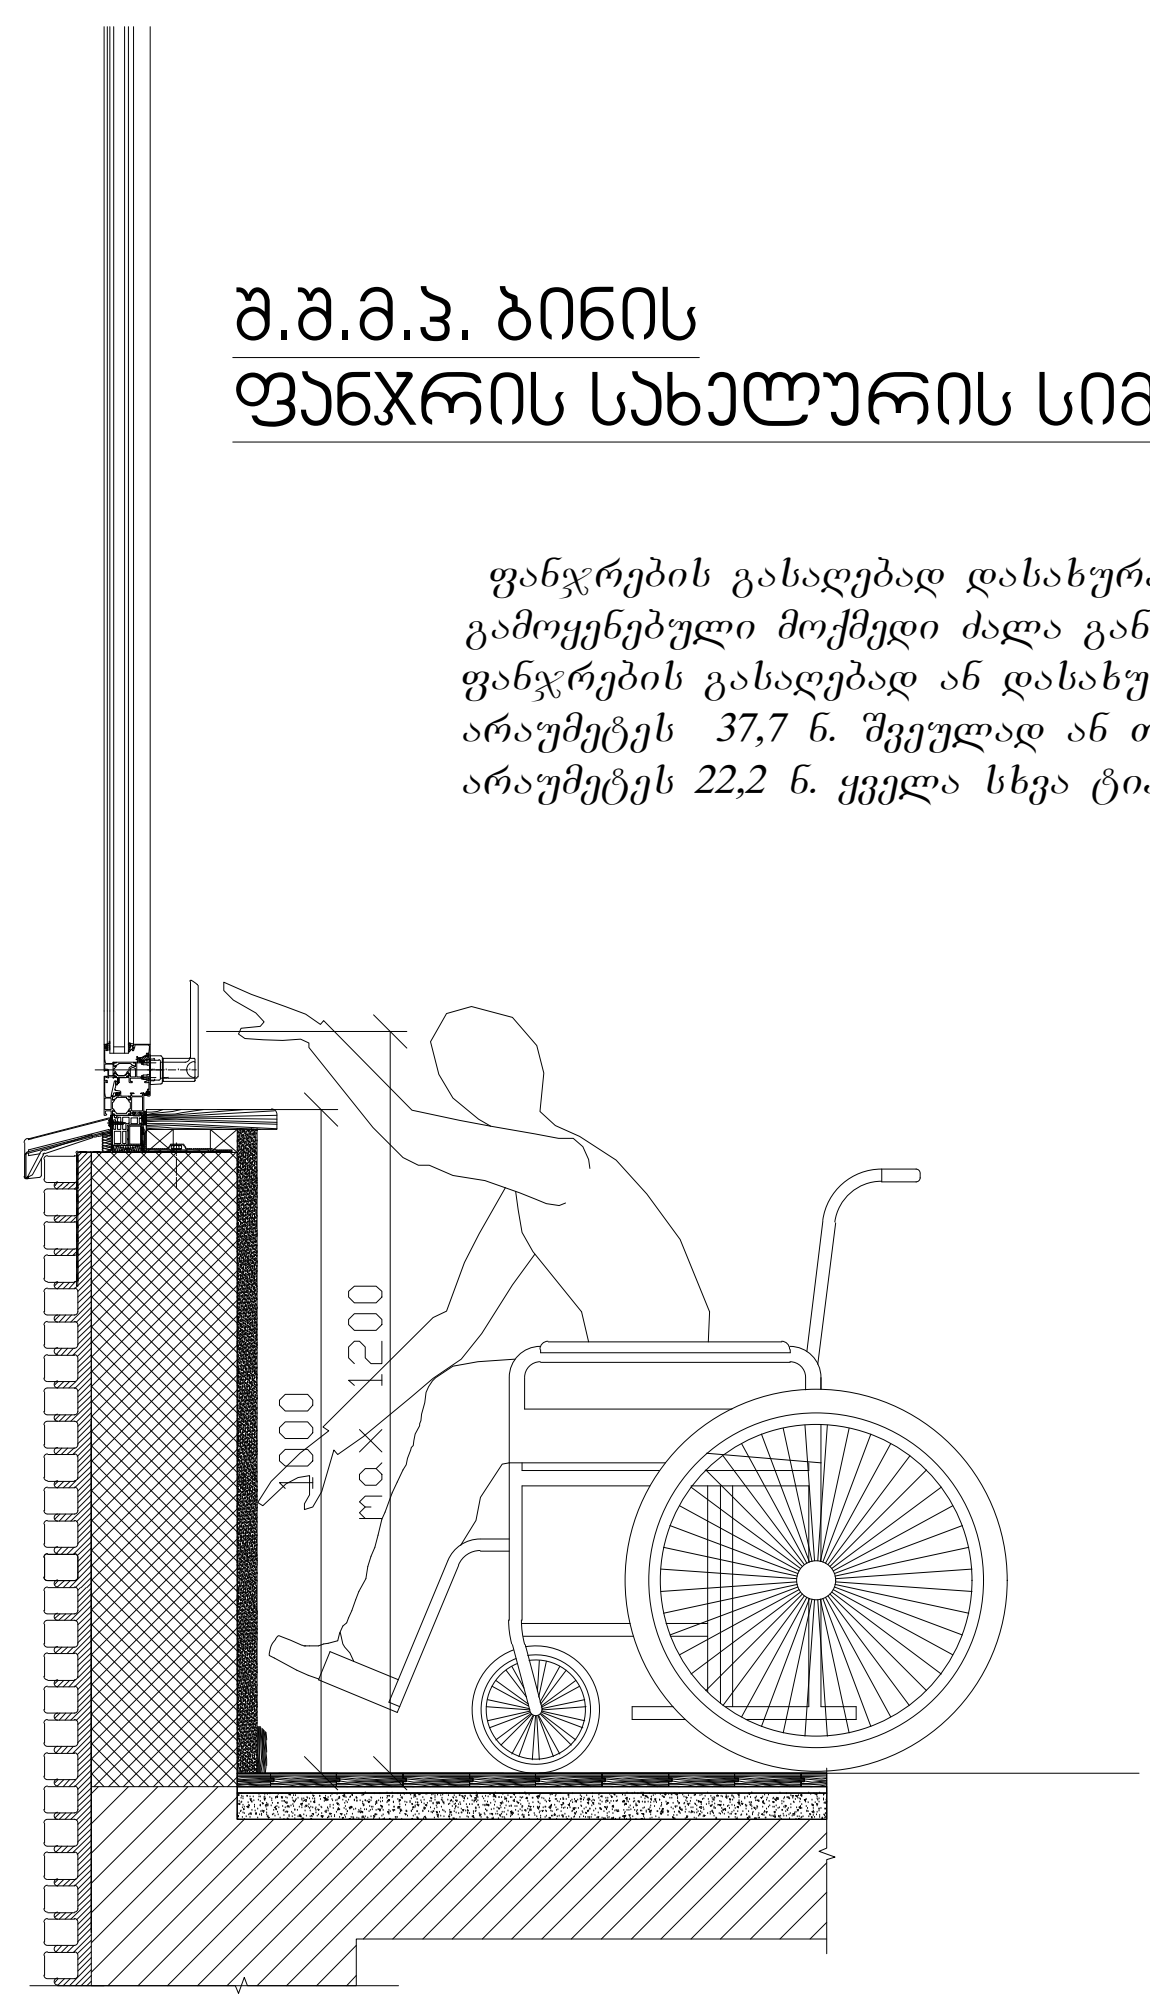

ფანჯრების გასაღებად დასახურად დასაკეტად ან ჩასაკეტად და მათ გასახსნელდ და გასაღებად გამოყენებული მოქმედი ძალა განისაზღვრება AAMA 513 -ის 106.2.13 ქვეთავის მიხედვით გაღებადი ფანჯრების გასაღებად ან დასახურად საჭირო მოქმედი ძალა უნდა იყოს
არაუმეტეს 37,7 ნ. შვეულად ან თარაზულად მოსრიალე ფანჯრისთვის
არაუმეტეს 22,2 ნ. ყველა სხვა ტიპის გაღებადი ფანჯრისთვის

აბაზანის კაბინაზე მიწვდომა მ. 1:50

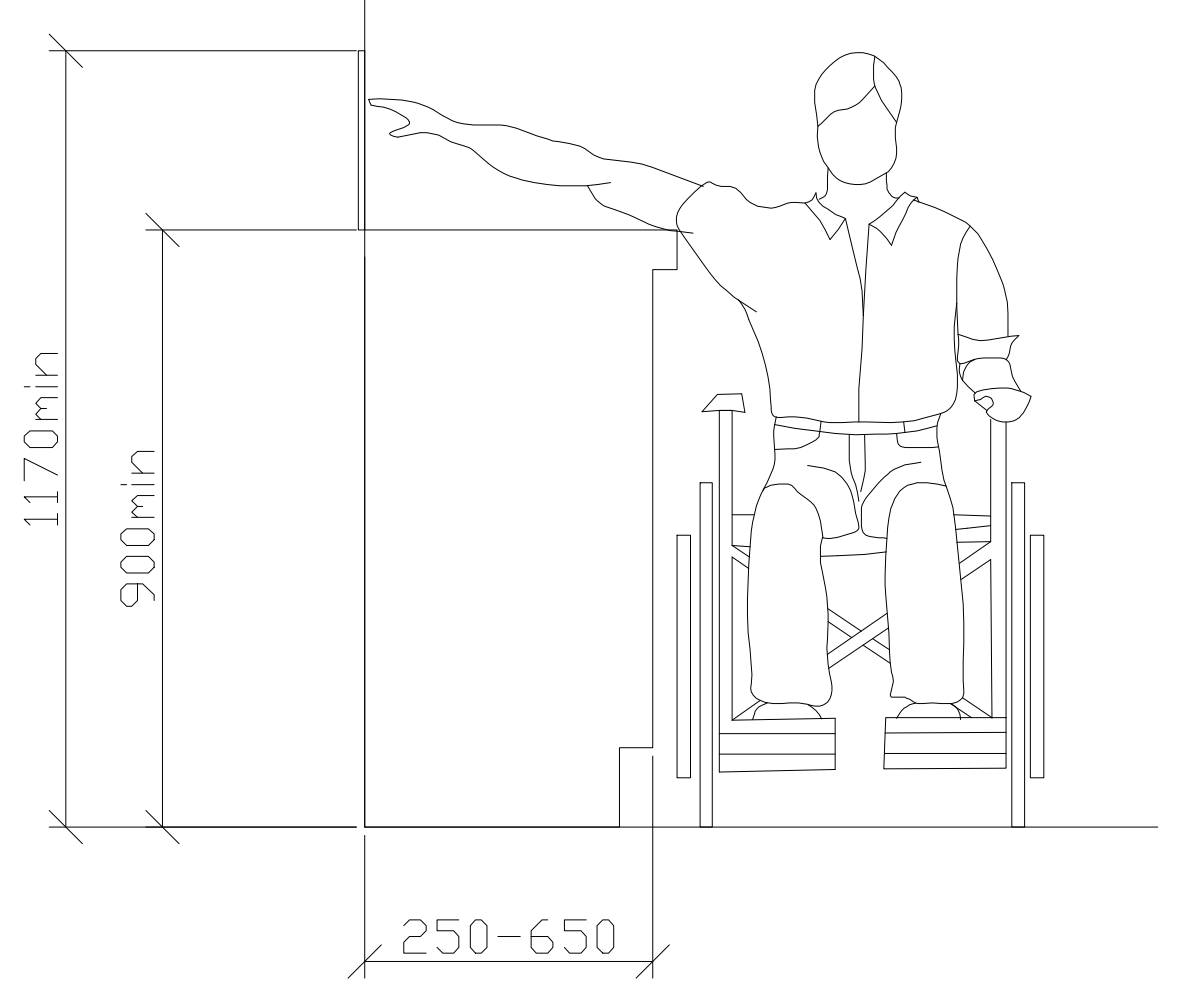

ზღურბლი მ. 1:5

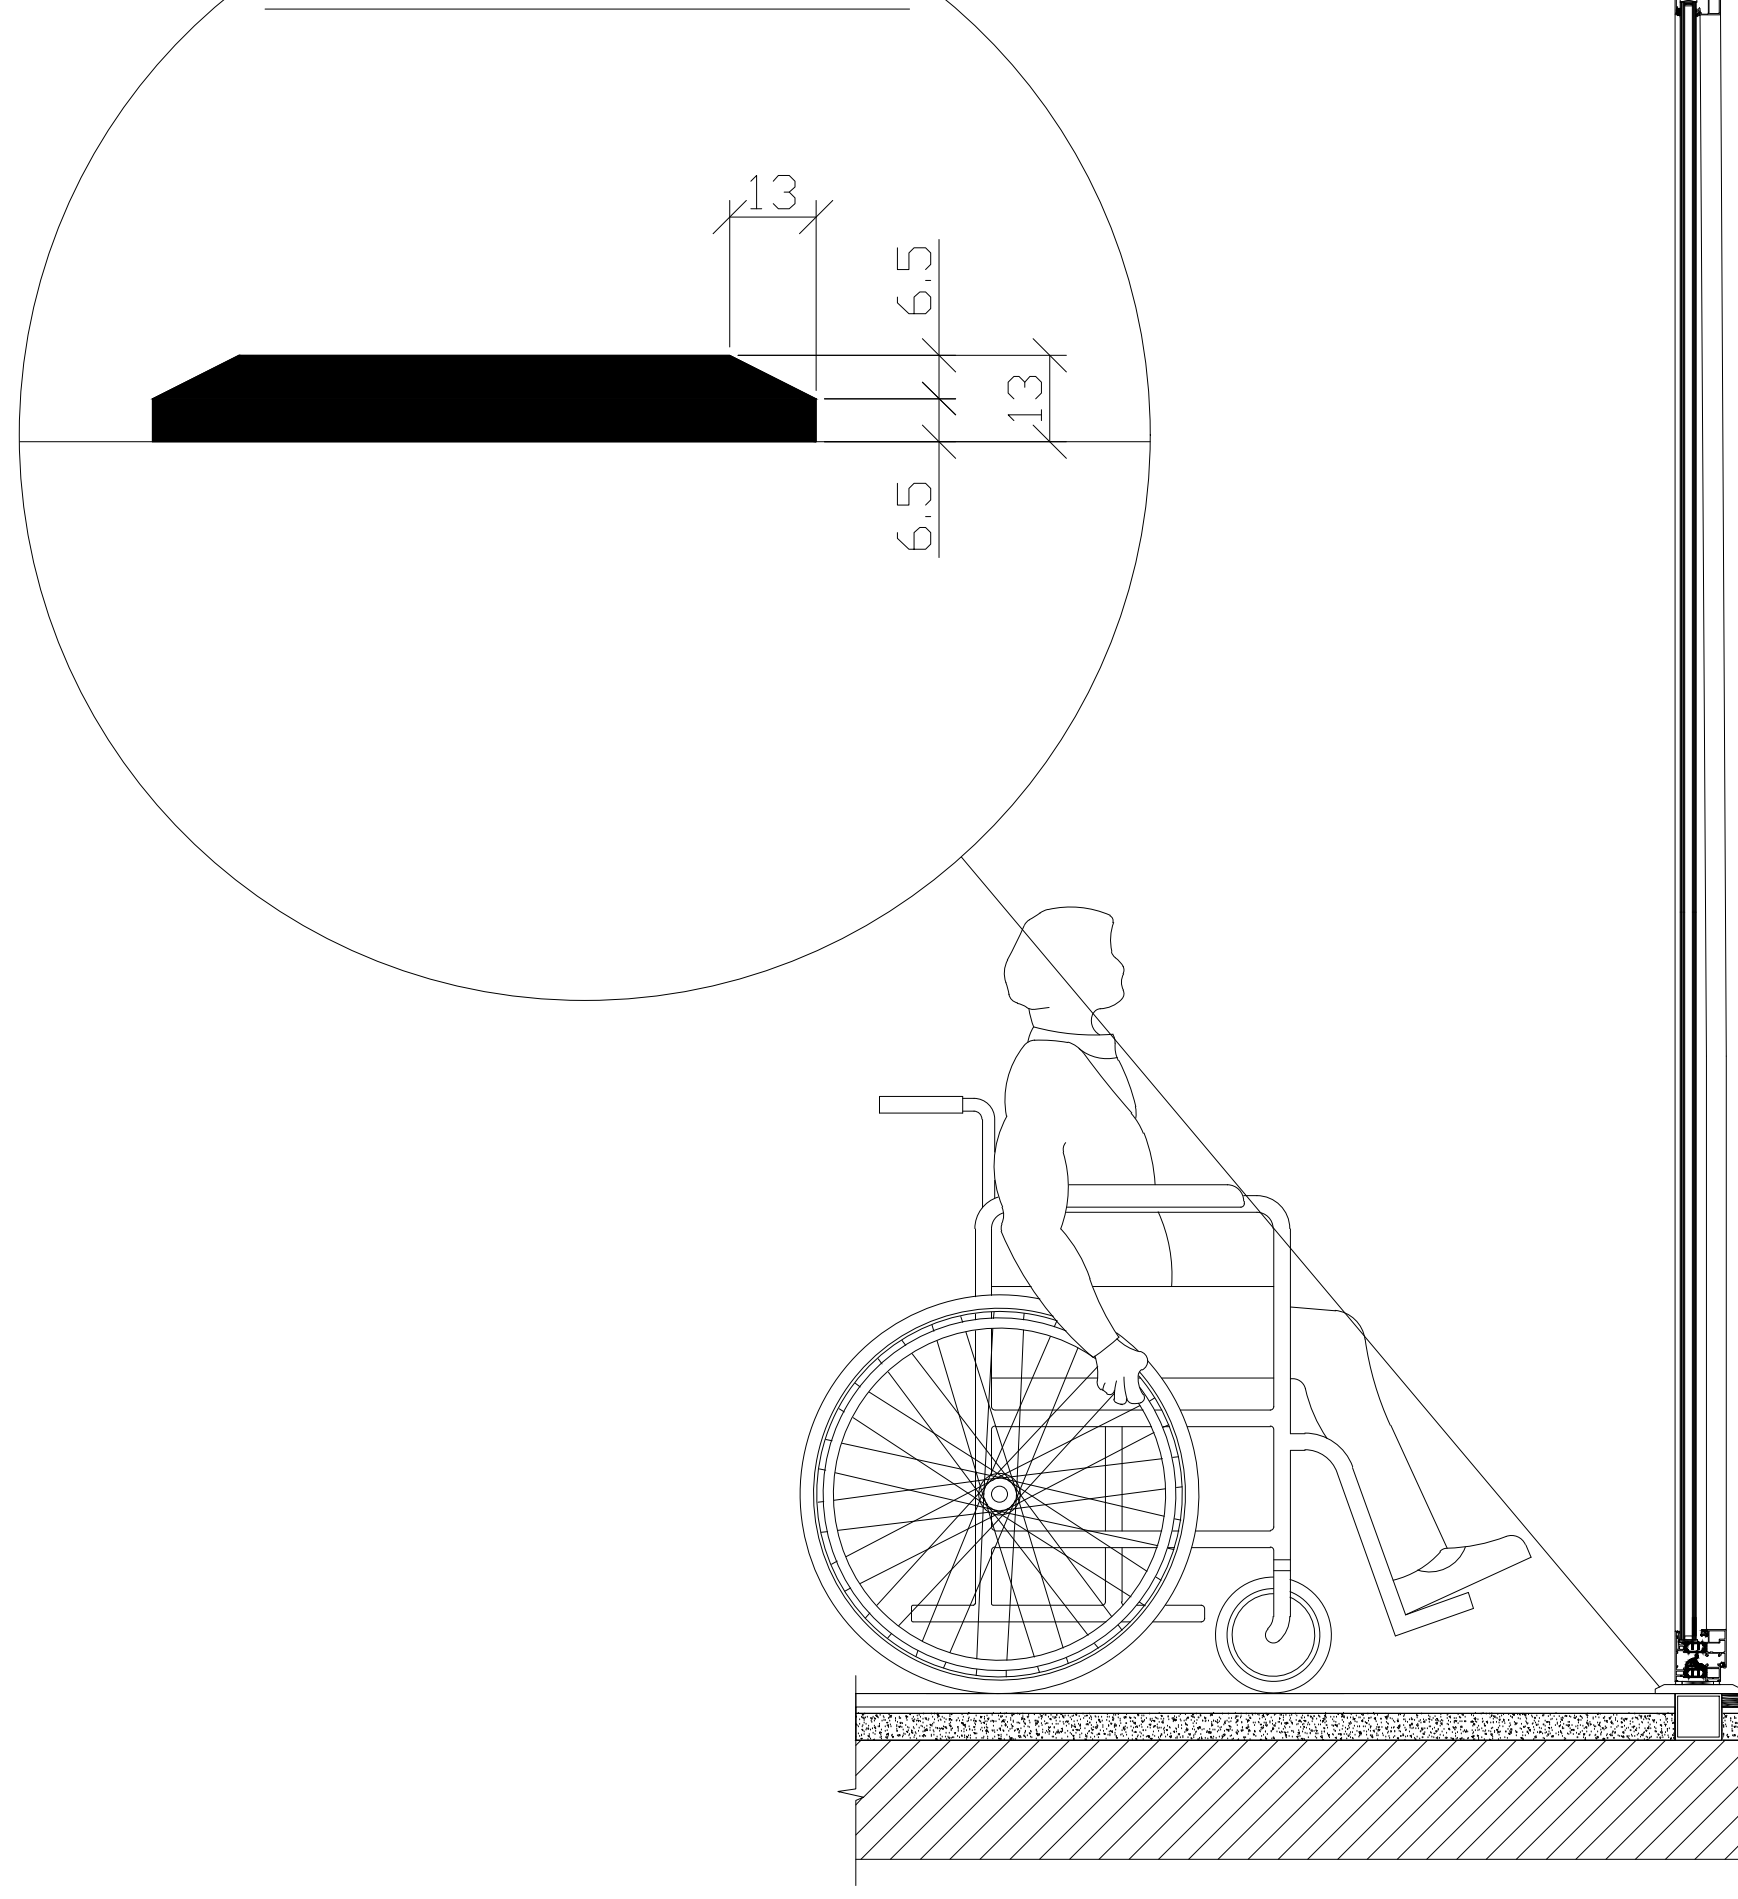

სადარბაზოში შეასვლელი კარის იატაკის შვეული შემაღლება (ზღურბლი)

არქიტექტურული ნაწილი

პირობითი აღნიშვნები

შენიშვნები
1. ნახაზზე ზომები მოცემულია მილიმეტრებში
2. მშენებლობის დროს ყველა ცვლილება შეთანხმდეს არქიტექტორთან

დამკვეთი
შპს ალუმეტ,
I ნომერი 205272818

პროექტის სახელწოდება
მრავალფუნქციური კომპლექსი / ბლოკი ა

მისამართი
ქ.თბილისი, ქ.თბილისი, დ.აღმაშენებლის ხეივანი მე-13 კმ.

ნაკვეთის საკადასტრო კოდი
(01.72.14.200.002)

N

დირექტორი
გიორგი ქევანიშვილი

არქიტექტორი
გიორგი ქევანიშვილი
ლევანი ქორქოლიანი
ბესიკ თუთბერიძე
დავით ელიზბარაშვილი

შპს "არქიდეა" 401986801
საქართველო, 0179,თბილისი
ჭაბუა ამირეჯიბის
გზატკეცილი №6
ტელ; +995 99 70 80 13

ფურცლის სახელწოდება
დეტალიზაცია

ფურცელი A.01

მასშტაბი 1:150

ფორმატი / 2 2022 წ.




































ნიშანი განთავსდება
გზა-კიბის საზღვრებში კარის მომიჯნავედ

ნიშანი განთავსდება
გზა-კიბის საზღვრებში კარის მომიჯნავედ

ნიშანი განთავსდება
გარე მისაწვდომ ავტოსადგომთან

ნიშანი განთავსდება
შიგა მისაწვდომ ავტოსადგომთან

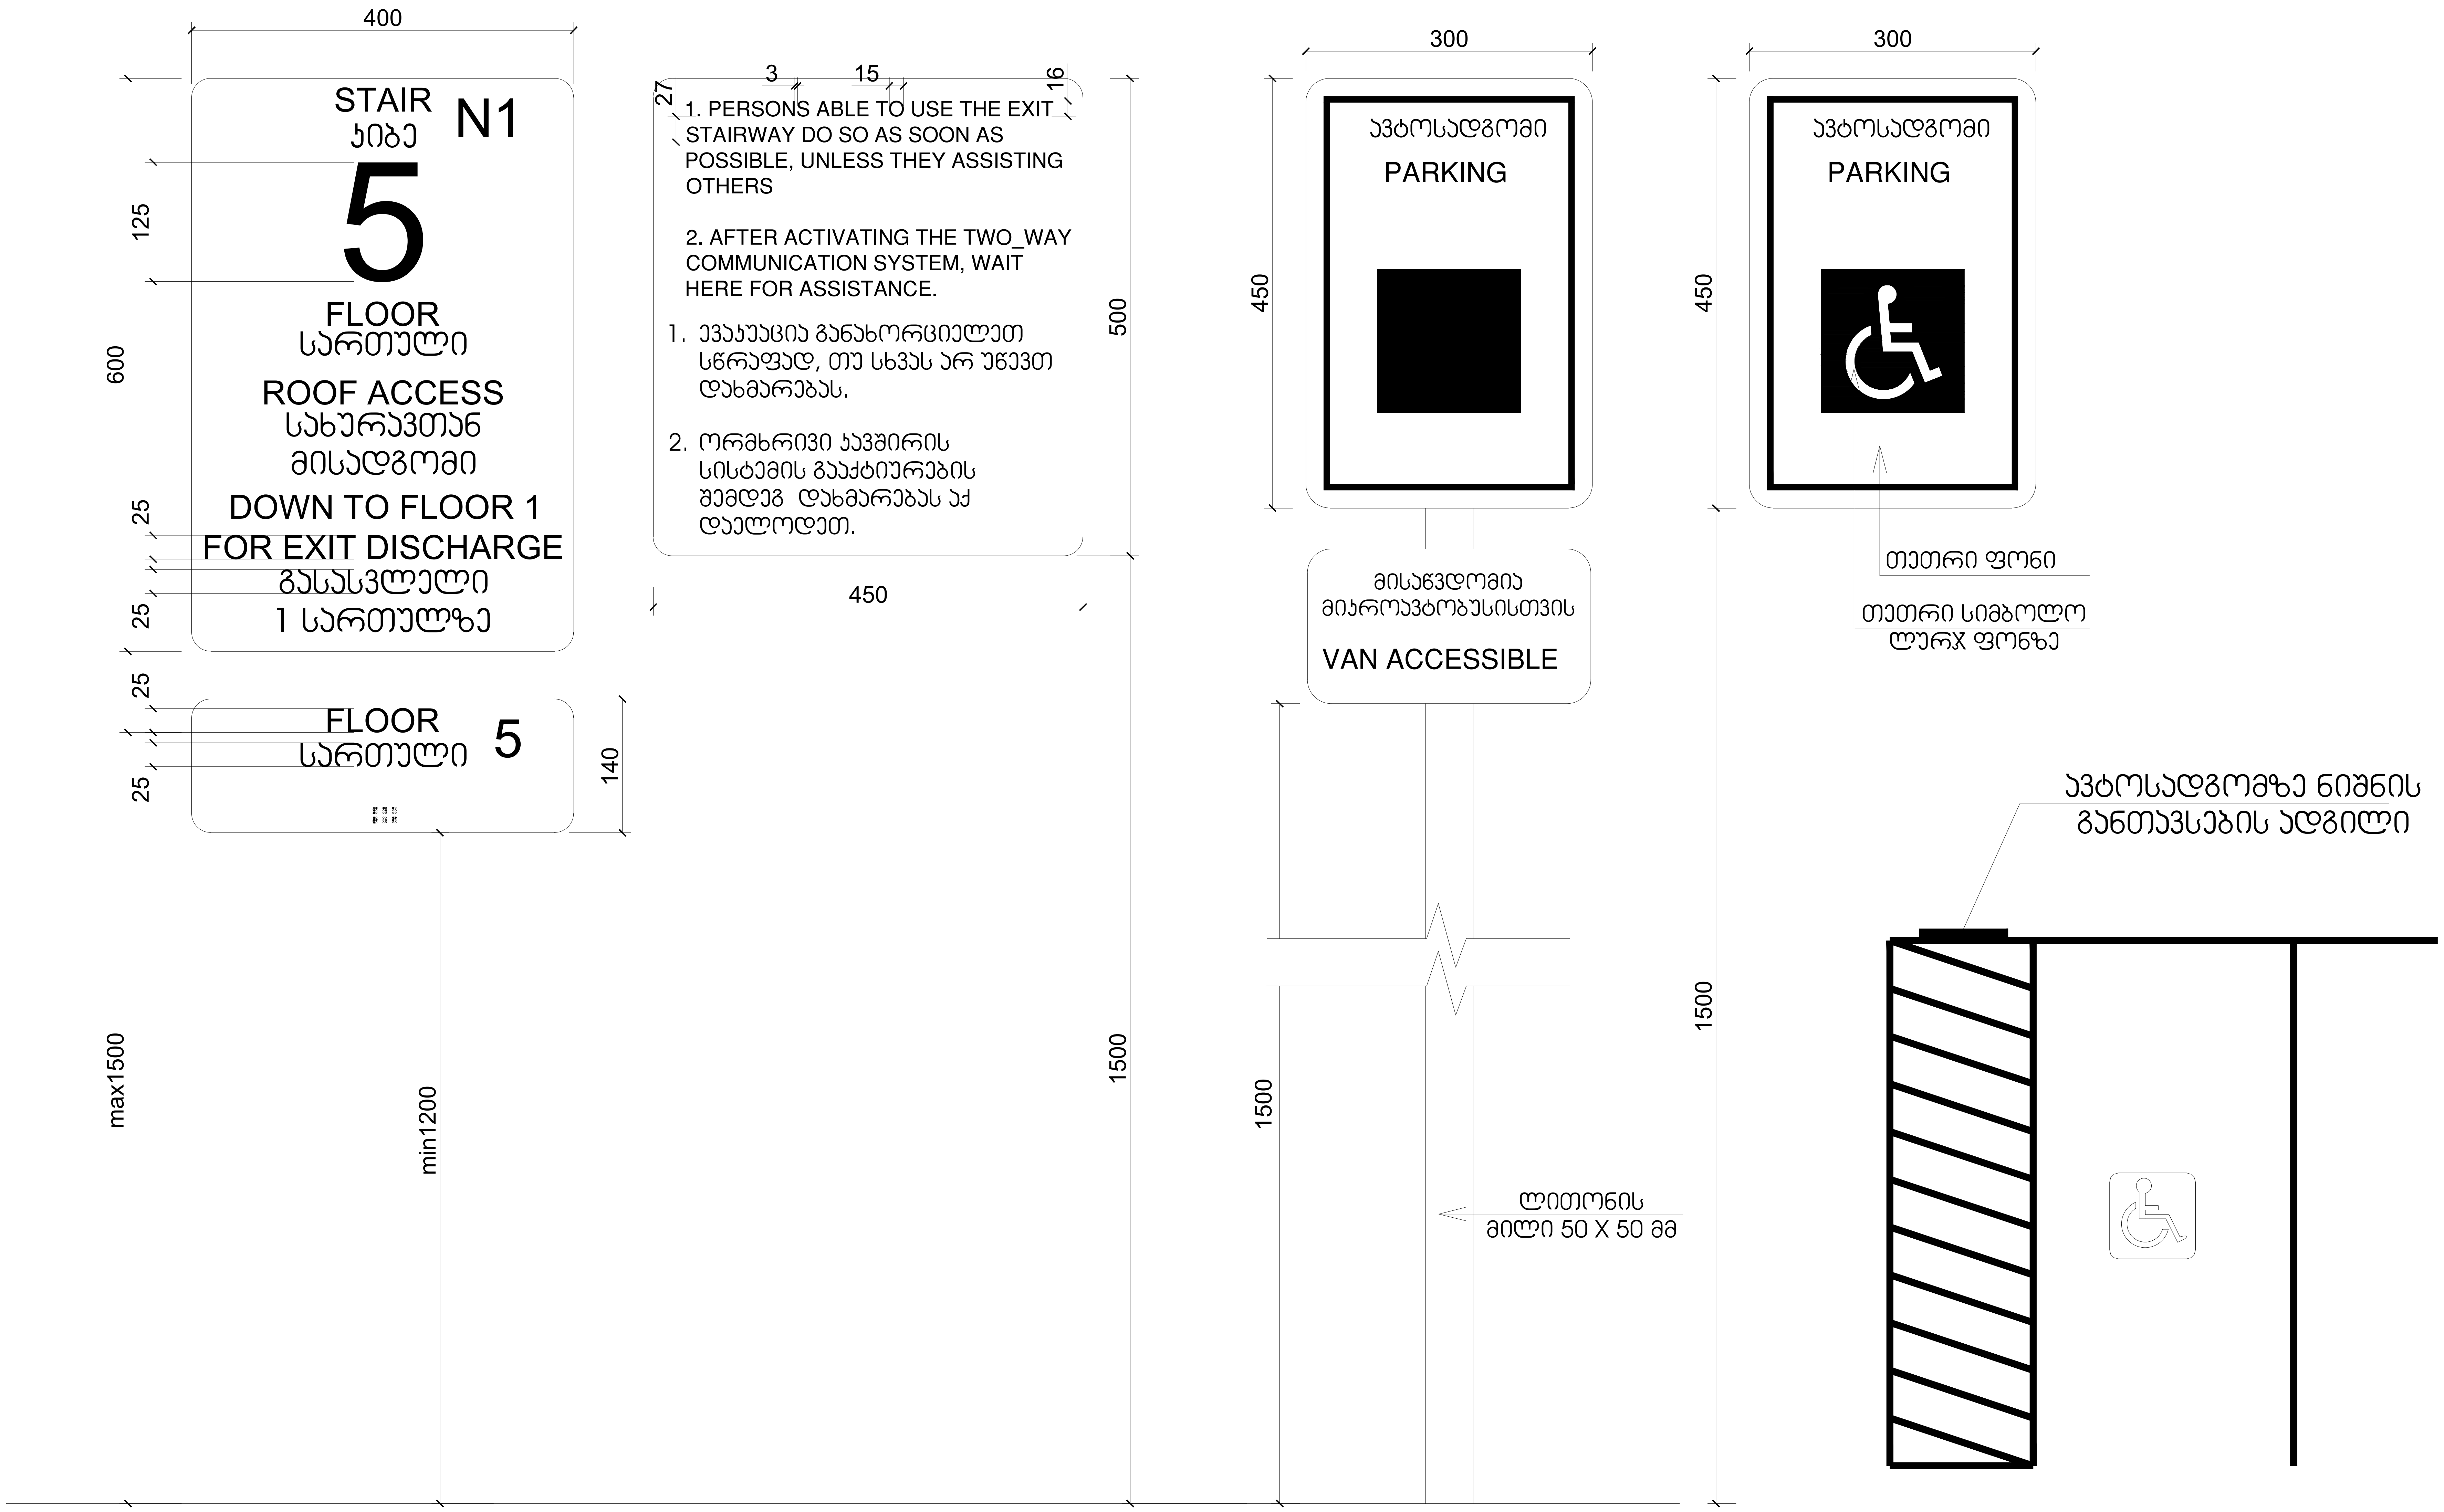

არქიტექტურული ნაწილი

პირობითი აღნიშვნები

შენიშვნები
1. ნახაზზე ზომები მოცემულია
მილიმეტრებში
2. მშენებლობის დროს ყველა
ცვლილება შეთანხმდეს
არქიტექტორთან

დამკვეთი
შპს ალუმეტ,
I ნომერი 205272818

პროექტის სახელწოდება
მრავალფუნქციური
კომპლექსი / ბლოკი ა

მისამართი
ქ.თბილისი, ქ.თბილისი,
დ.აღმაშენებლის ხეივანი
მე-13 კმ.

ნაკვეთის საკადასტრო კოდი
(01.72.14.200.002)

N

დირექტორი
გიორგი ქევანიშვილი

არქიტექტორი
გიორგი ქევანიშვილი
ლევანი ჟორჟოლიანი
ბესიკ თუთბერიძე
დავით ელიზბარაშვილი

შპს "არქიდეა" 401986801
საქართველო, 0179,თბილისი
ჭაბუა ამირეჯიბის
გზატკეცილი №6
ტელ; +995 99 70 80 13

ფურცლის სახელწოდება

ფურცელი A.01

მასშტაბი 1:150

ფორმატი / 2 2022 წ.

გაძლიერებული ბეტონის სვეტი 50X50 მმ ცეცხლმედეგობა 2 სთ.

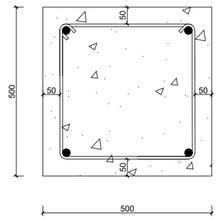

გაძლიერებული ბეტონის კედელი გზა-ჯიბის შემომზღუდავები ცეცხლმედეგობა 2 სთ.

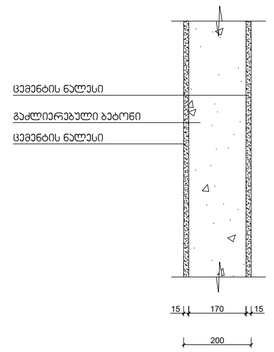

გაძლიერებული ბეტონის ჯოჯი იატაკის და სახურავის ფილა ცეცხლმედეგობა 2 სთ.

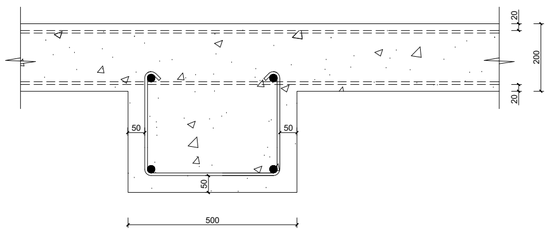

ბლოკის კედელი სასტუმრო ნომრებს და ოთახებს შორის გამყოფი ტიხრები ცეცხლმედეგობა 1 სთ.

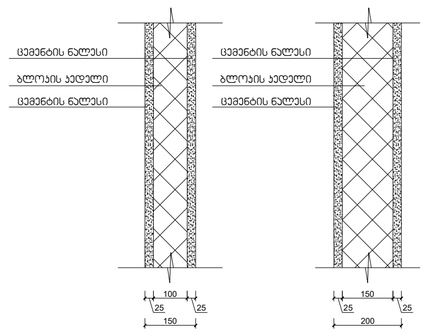

არქიტექტურული ნაწილი

პირობითი აღნიშვნები

შენიშვნები

1. ნახაზზე ზომები მოცემულია მილიმეტრებში
2. მშენებლობის დროს ყველა ცვლილება შეთანხმდეს არქიტექტორთან

დამკვეთი

შპს ალუმეტ,
I ნომერი 205272818

პროექტის სახელწოდება

მრავალფუნქციური კომპლექსი / ბლოკი ა

მისამართი

ქ.თბილისი, ქ.თბილისი, დ.აღმაშენებლის ხეივანი მე-13 ქმ.

ნაკვეთის საკადასტრო კოდი

(01.72.14.200.002)

N

დირექტორი

გიორგი ქევანიშვილი

არქიტექტორი

გიორგი ქევანიშვილი
ლევან ჭორგოლიანი
ზვიად თუთბერიძე
დავით ელიზბარაშვილი

შპს "არქიდეა" 401986801
საქართველო, 0179,თბილისი
ჭავჭავა ავთრევჯიბის
გზატკეცილი №6
ტელ: +995 99 70 80 13

ფურცლის სახელწოდება


ფურცელი A.01

მასშტაბი 1:150

ფორმატი / 2 2022 წ.

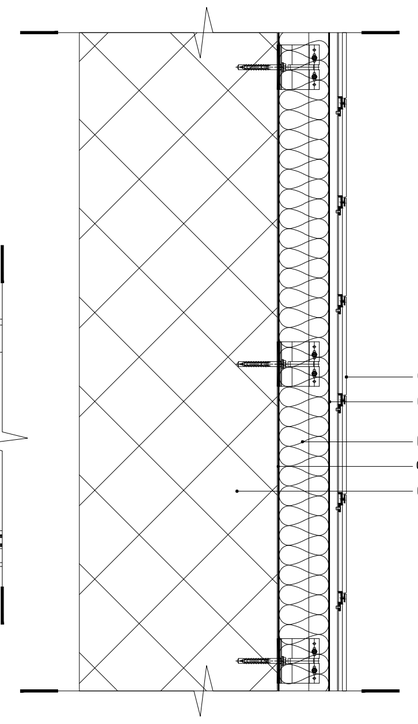












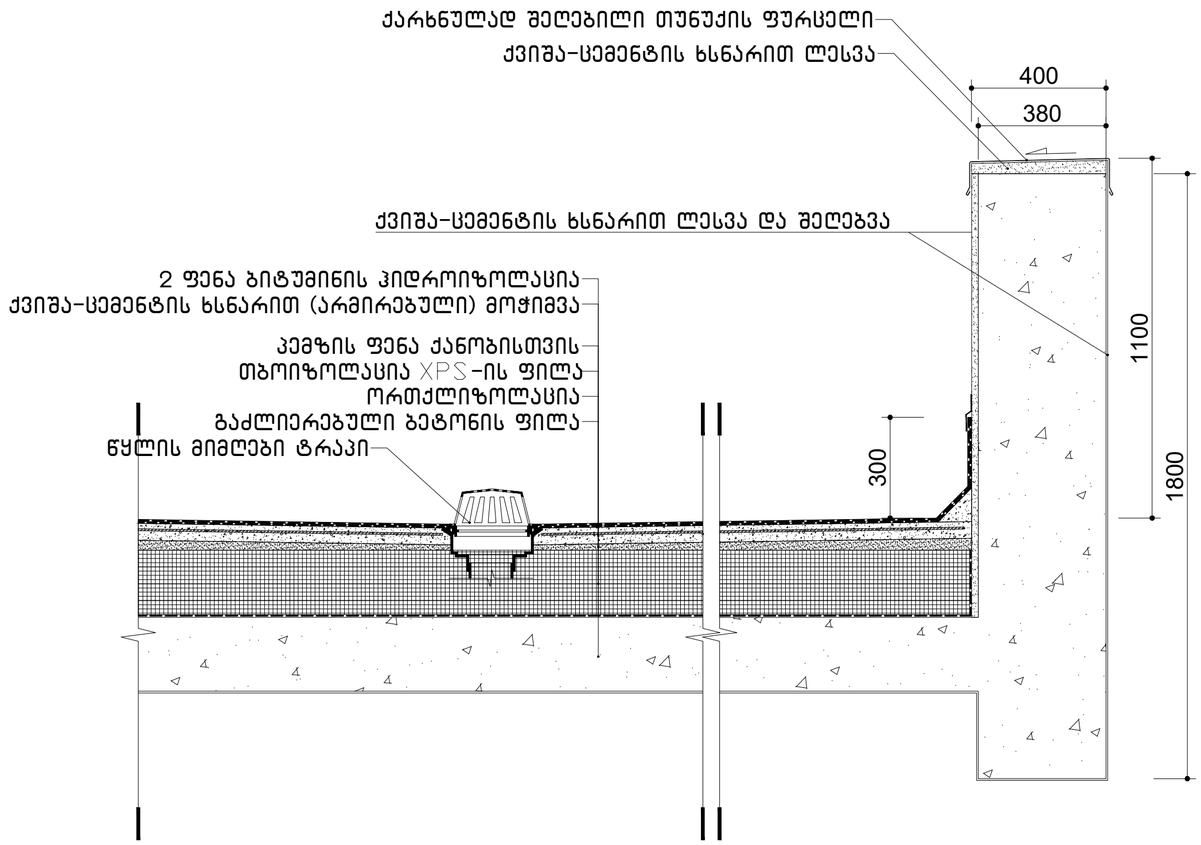

არქიტექტურული ნაწილი

პირობითი აღნიშვნები

შენიშვნები

1. ნახაზზე ზომები მოცემულია მილიმეტრებში
2. მშენებლობის დროს ყველა ცვლილება შეთანხმდეს არქიტექტორთან

დამკვეთი

შპს ალუმტ,
I ნომერი 205272818

პროექტის სახელწოდება

მრავალფუნქციური კომპლექსი / ბლოკი ა

მისამართი

ქ.თბილისი, ქ.თბილისი, დ.აღმაშენებლის ხეივანი მე-13 ქმ.

ნაკვეთის საკადასტრო კოდი

(01.72.14.200.002)

N

დირექტორი

გიორგი ქევანიშვილი

არქიტექტორი

გიორგი ქევანიშვილი
ლევანი შორგოლიანი
გვანცა თუთბერიძე
დავით ელიზბარაშვილი

შპს "არქიდეა" 401986801
საქართველო, 0179,თბილისი
ჭავჭავაძის ამირეჯიბის
გზატკეცილი №6
ტელ: +995 99 70 80 13

ფურცლის სახელწოდება

ფურცელი A.01

დეტალიზაცია

მასშტაბი 1:150

ფორმატი / 2 2022 წ.