ჭრილები

ჭრილი 1-1 მ:1:200

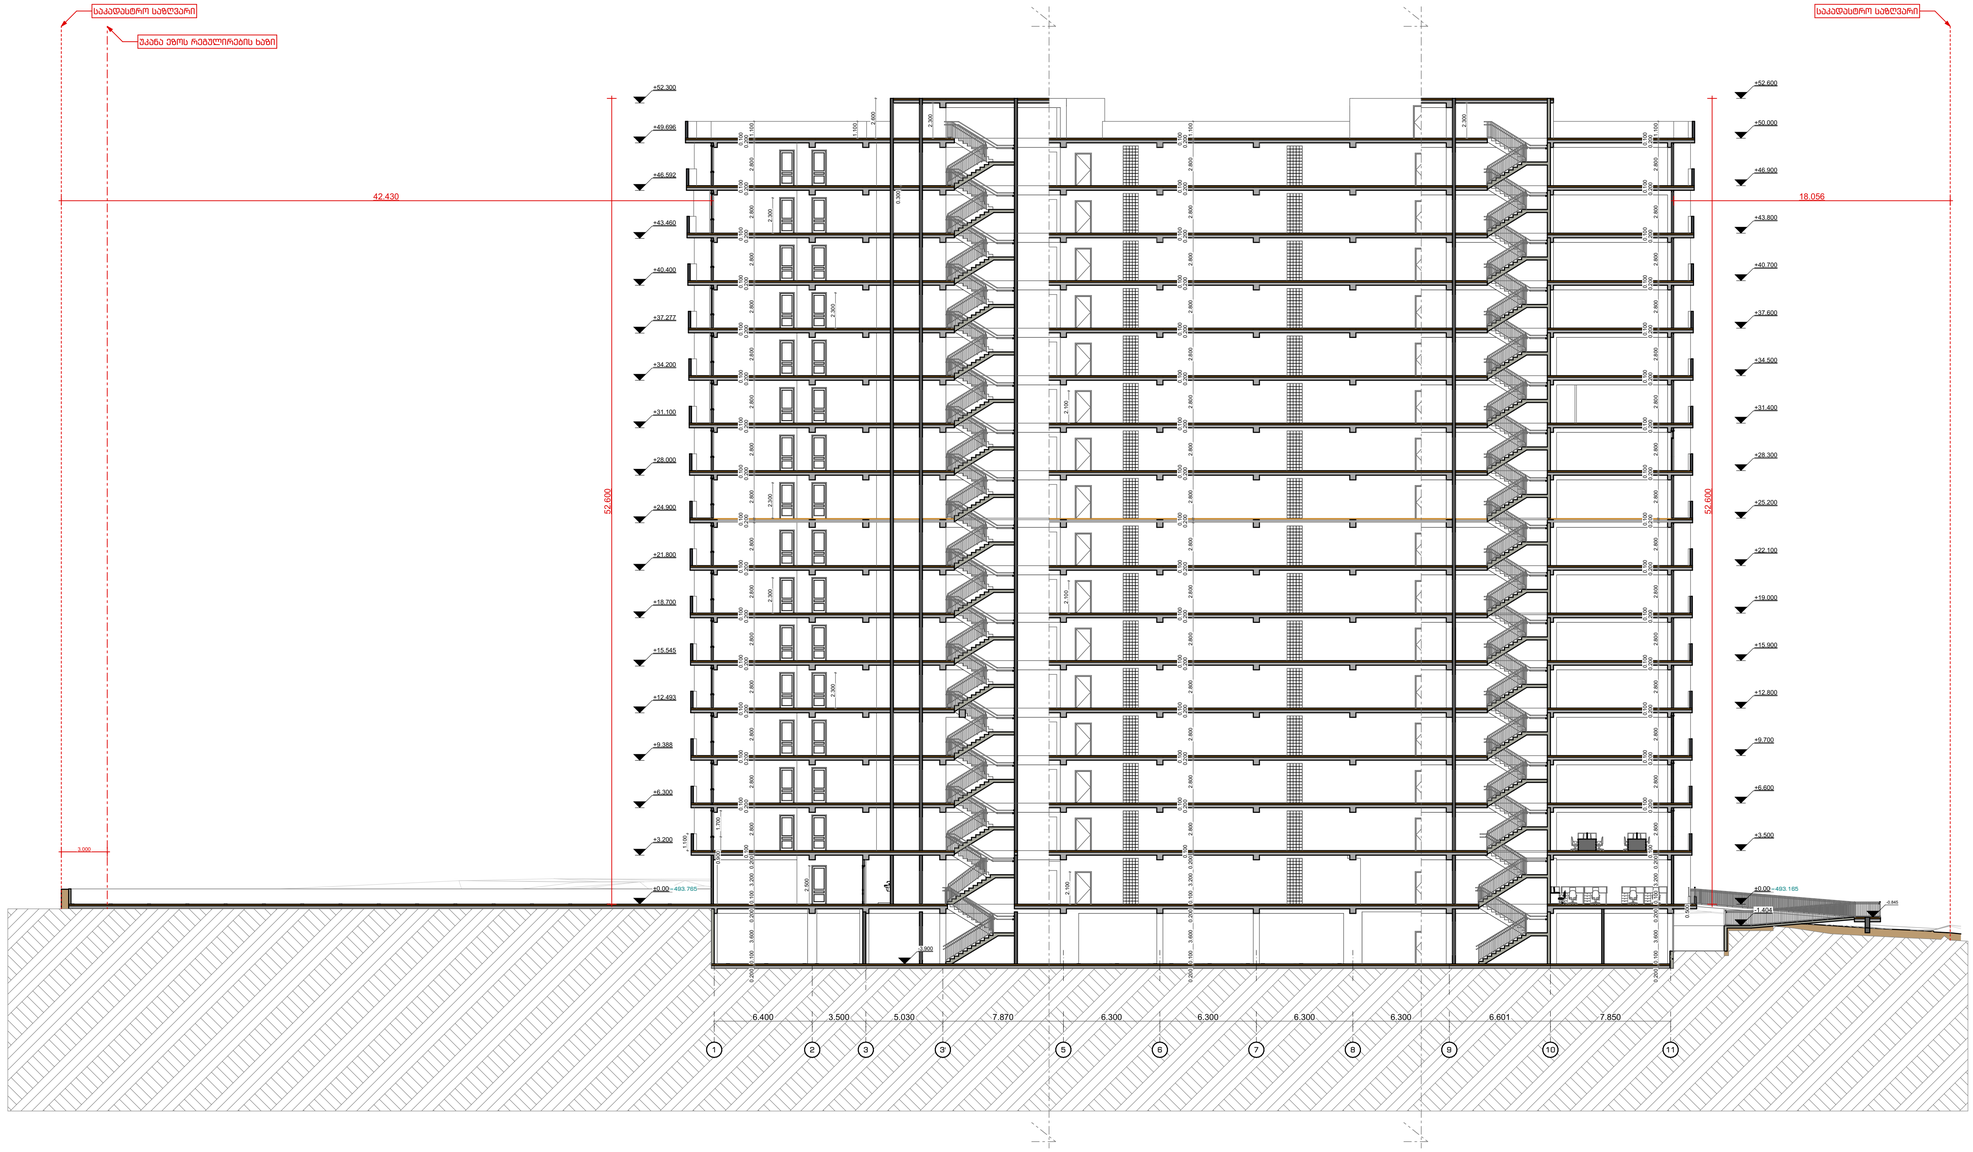

ექსპლიკაცია:	ფართები:	შენიშვნები:	დამკვეთი client company: შპს აუფო დოკა ს/კ206027262	მისამართი: Address: ქ.თბილისი,ჯავახეთის ქუჩა,№134 ს/კ 01.19.36.012.030			საპროექტო ორგანიზაცია Company name: #Contact Company #Contact Full Name	გვერდის დასახელება: ჭრილი 1-1		
		ზომები მოცემულია სანტიმეტრებში ნიშნულები მოცემულია მეტრებში	პროექტის დასახელება Job Title: მრავალფუნქციური კომპლექსი		გვარი	ხელმოწერა	TBILQALAQPROEQTI თბილქალაქპროექტი	მასშტაბი: Drawing Scale: 1:200	ფურცლის ზომა A1	
			პროექტის აღწერა Project Description: არქიტექტურული პროექტი	დირექტორი:	ლ.ხუხაშვილი			თარიღი: Date: 2023		
				მთ. არქიტექტორი:	კ.ხვედელიძე		წყნეთის მაგისტრალი #52 თბილისი საქართველო	პროექტის სტატუსი Project Status: არსებული	გვერდი Page: A.29	გვერდების რაოდენობა Pages
				არქიტექტორი:	ლ. ხუხაშვილი					
				არქიტექტორი:	მ. გეგეშიძე					
				შემსრულებ:						



ჭრილი 1-1 დაკავებულობა მ:1:200

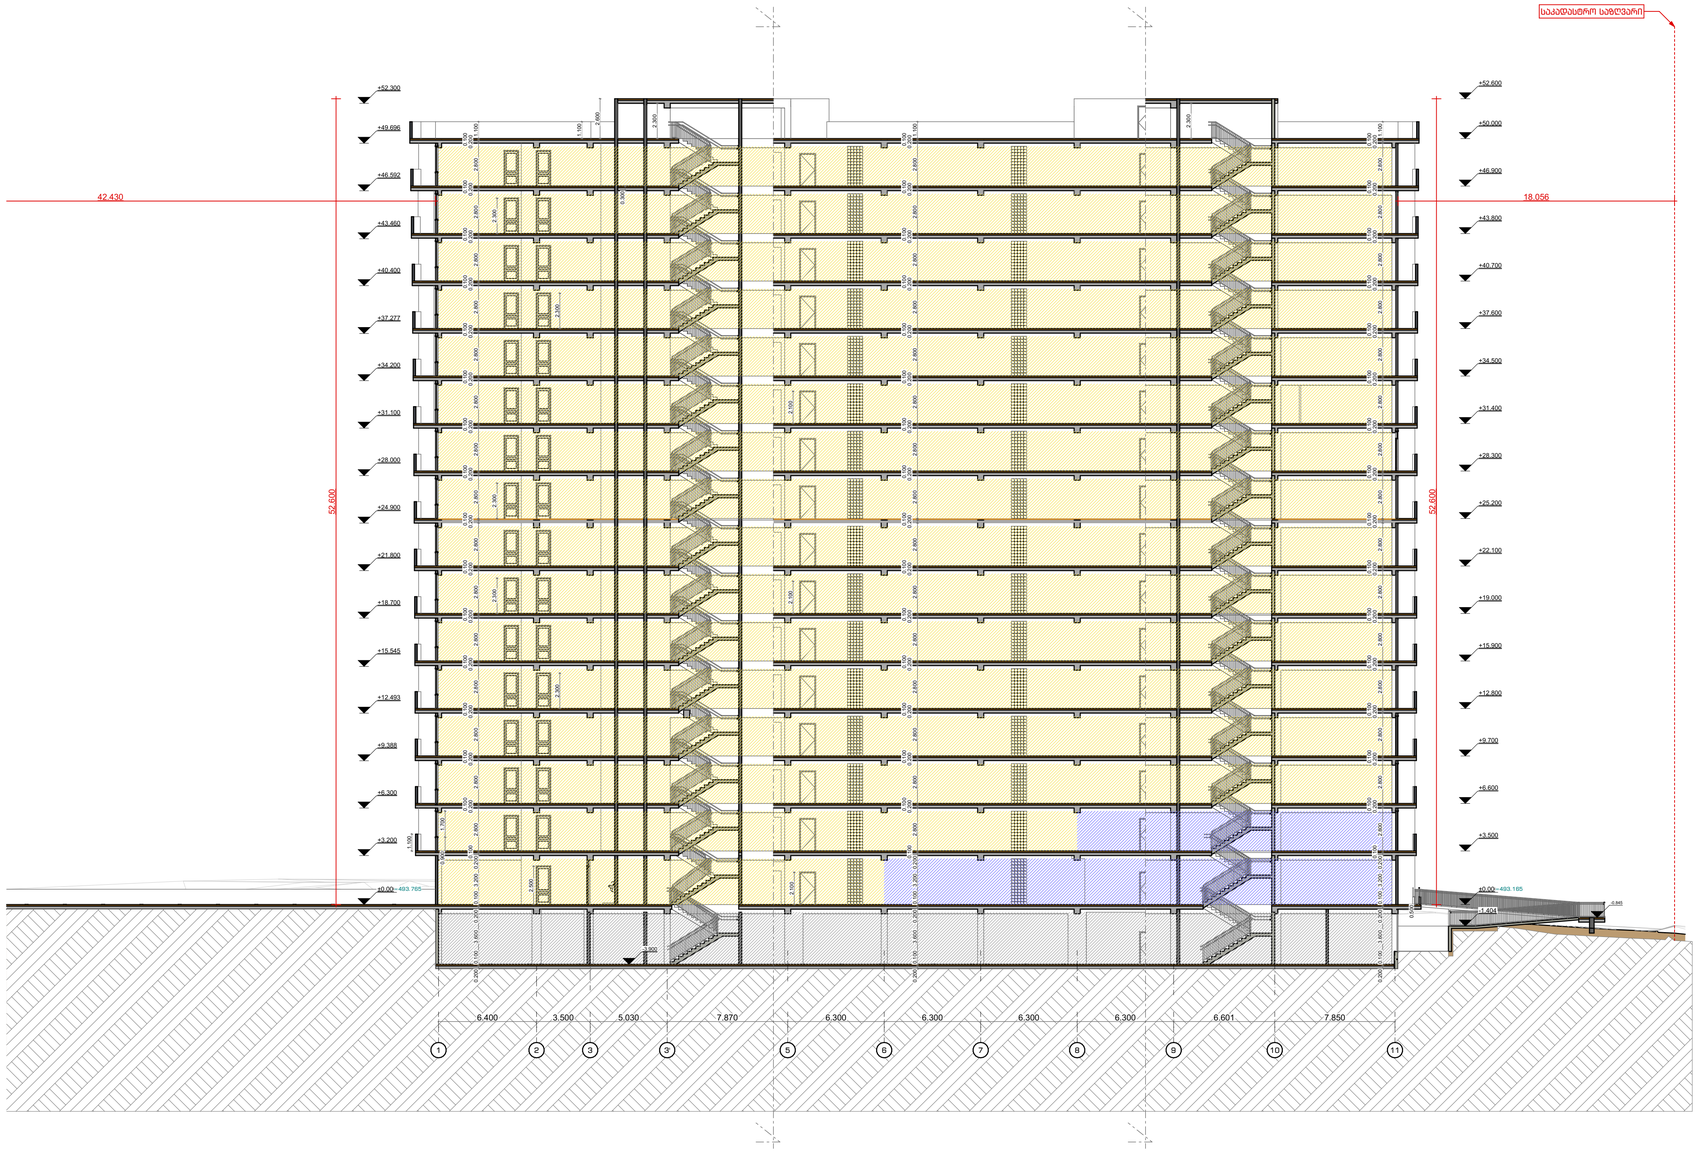

ექსპლიკაცია:	ფართები:	შენიშვნები:	დამკვეთი client company: შპს აუდო დოკა ს/კ206027262	მისამართი: Address: ქ.თბილისი,ჯავახეთის ქუჩა,№134 ს/კ 01.19.36.012.030			საპროექტო ორგანიზაცია Company name: #Contact Company #Contact Full Name	გვერდის დასახელება: ჭრილი 1-1 დაკავებულობა		
		ზომები მოცემულია სანტიმეტრებში ნიშნულები მოცემულია მეტრებში	პროექტის დასახელება Job Title: მრავალფუნქციური კომპლექსი		გვარი	ხელმოწერა	TBILQALAQPROEQTI თბილქალაქპროექტი	მასშტაბი: Drawing Scale: 1:200	ფურცლის ზომა: A1	
			პროექტის აღწერა Project Description: არქიტექტურული პროექტი	დირექტორი:	ლ.ხუხაშვილი		წყნეთის მაგისტრალი #52 თბილისი საქართველო	თარიღი: Date: 2023		
				მთ. არქიტექტორი:	კ.ხვედელიძე			პროექტის სტატუსი Project Status:	გვერდი Page:	გვერდების რაოდენობა Pages:
				არქიტექტორი:	ლ. ხუხაშვილი			არსებული	A.29	
				არქიტექტორი:	მ. გეგეშიძე					
				შემსრულე:						

ჭრილი 2-2 დაკავებულობა მ:1:200

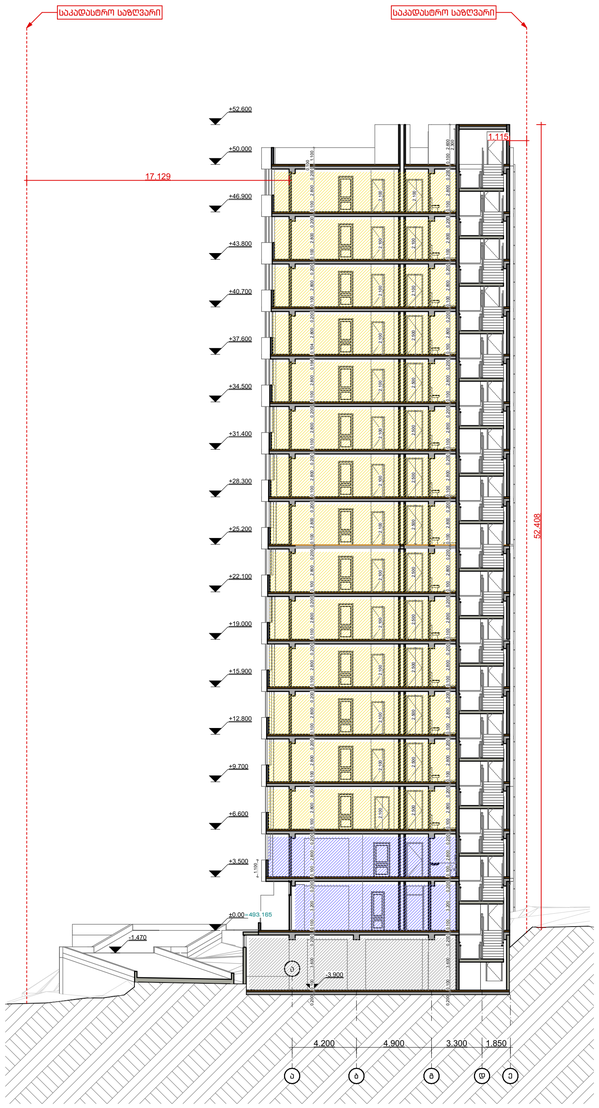

ექსპლიკაცია:	ფართები:	შენიშვნები:	დამკვეთი client company შპს აუტო დოკა ს/კ206027262	მისამართი: Address	საპროექტო ორგანიზაცია Company name	გვერდის დასახელება:
		ზომები მოცემულია სანტიმეტრებში ნიშნულები მოცემულია მეტრებში	პროექტის დასახელება Job Title მრავალფუნქციური კომპლექსი	ქ.თბილისი,ჯავახეთის ქუჩა,№134 ს/კ 01.19.36.012.030	#Contact Company #Contact Full Name	ჭრილი 2-2 დაკავებულობა
			პროექტის აღწერა Project Description არქიტექტურული პროექტი	დირექტორი: ლ.ხუხაშვილი მთ. არქიტექტორი: კ.ხვედელიძე არქიტექტორი: ლ. ხუხაშვილი არქიტექტორი: მ. გეგეშიძე შესრულა:	TBILQALAQPROEQTI თბილქალაქპროექტი წყნეთის გზატკეცილი #52 თბილისი საქართველო	მასშტაბი: Drawing Scale 1:200 თარიღი: Date 2023 ფურცლის ზომა A1 პროექტის სტატუსი Project Status არსებული გვერდი Page A.30 გვერდების რაოდენობა Pages