ფასადები

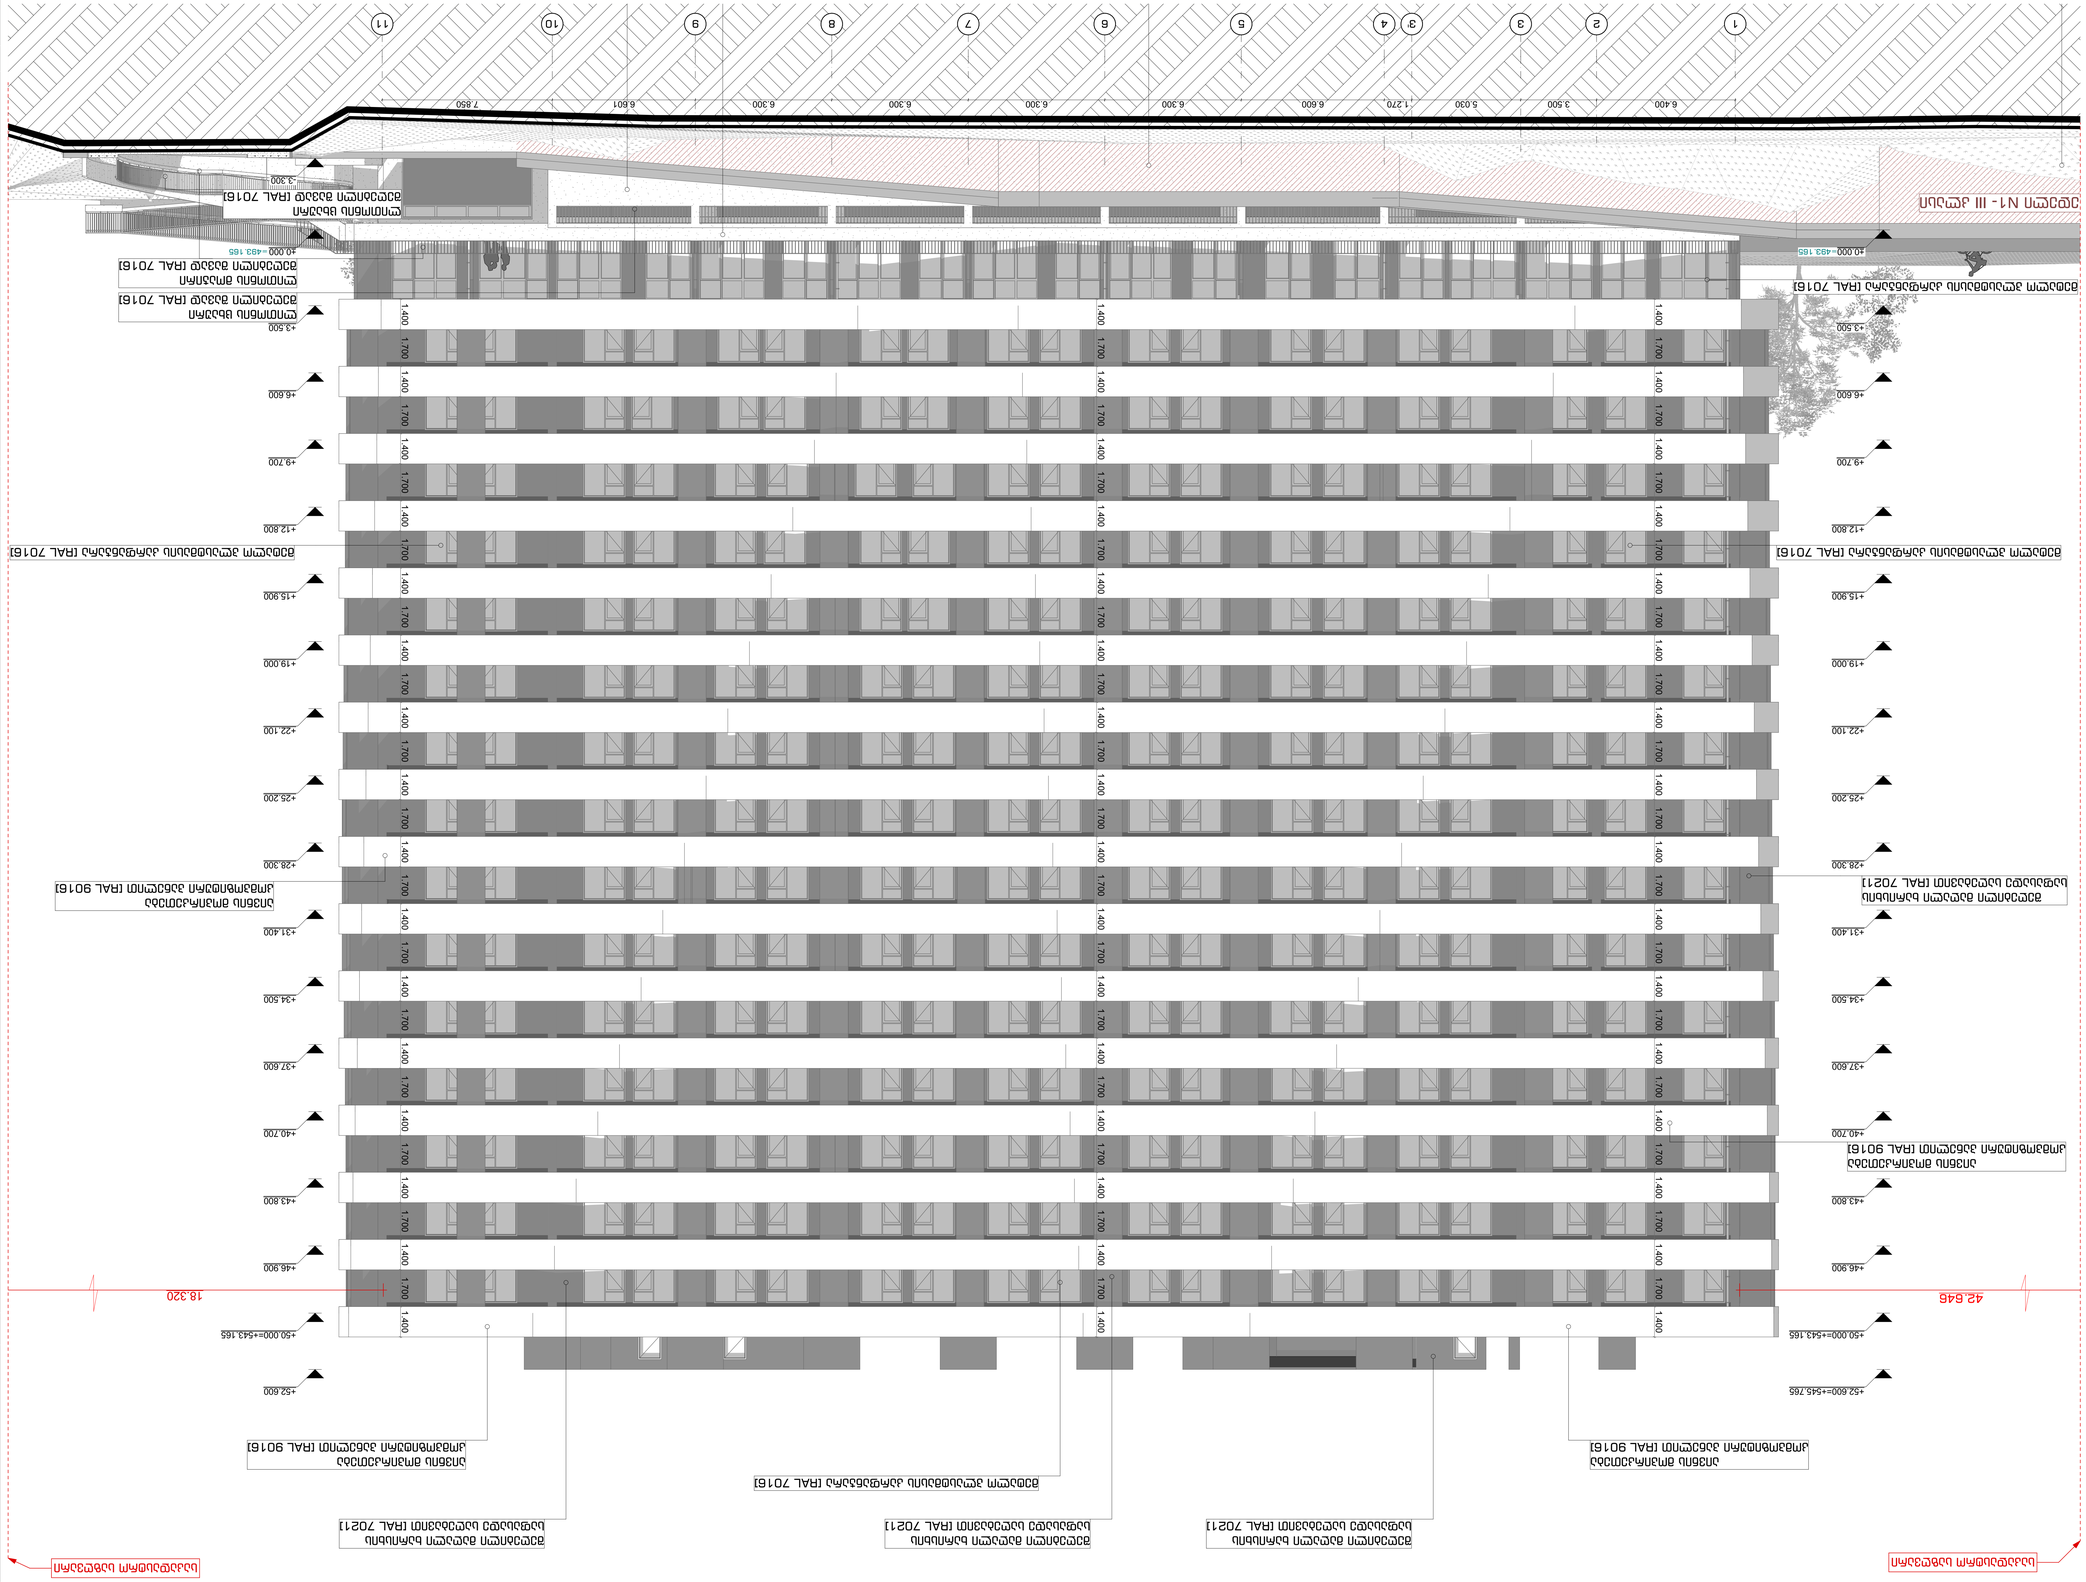

























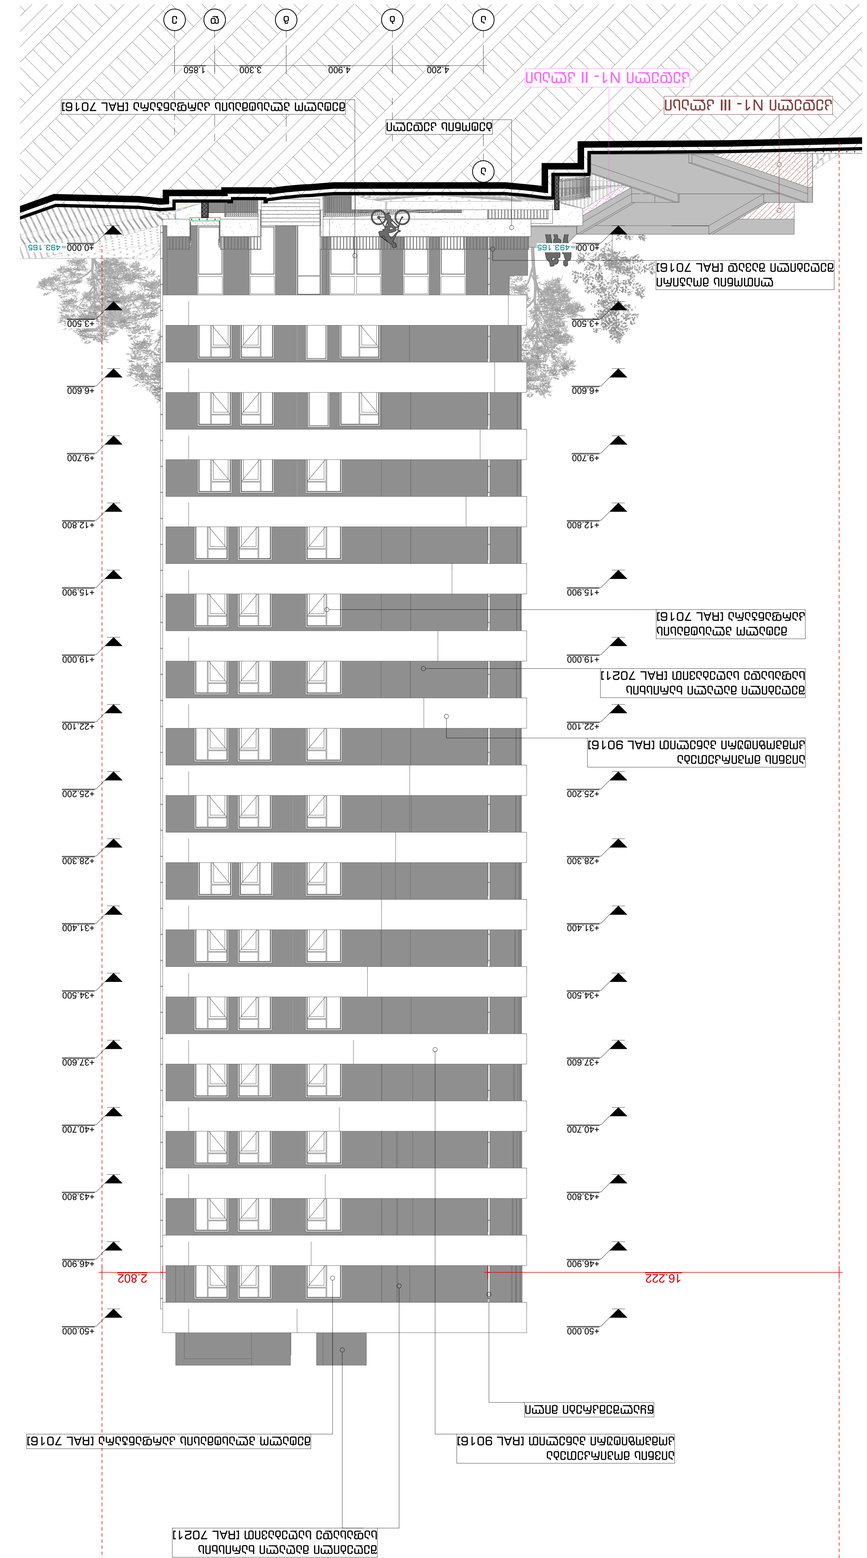





ფასადი "11-1" ღერძებში მ:1:100

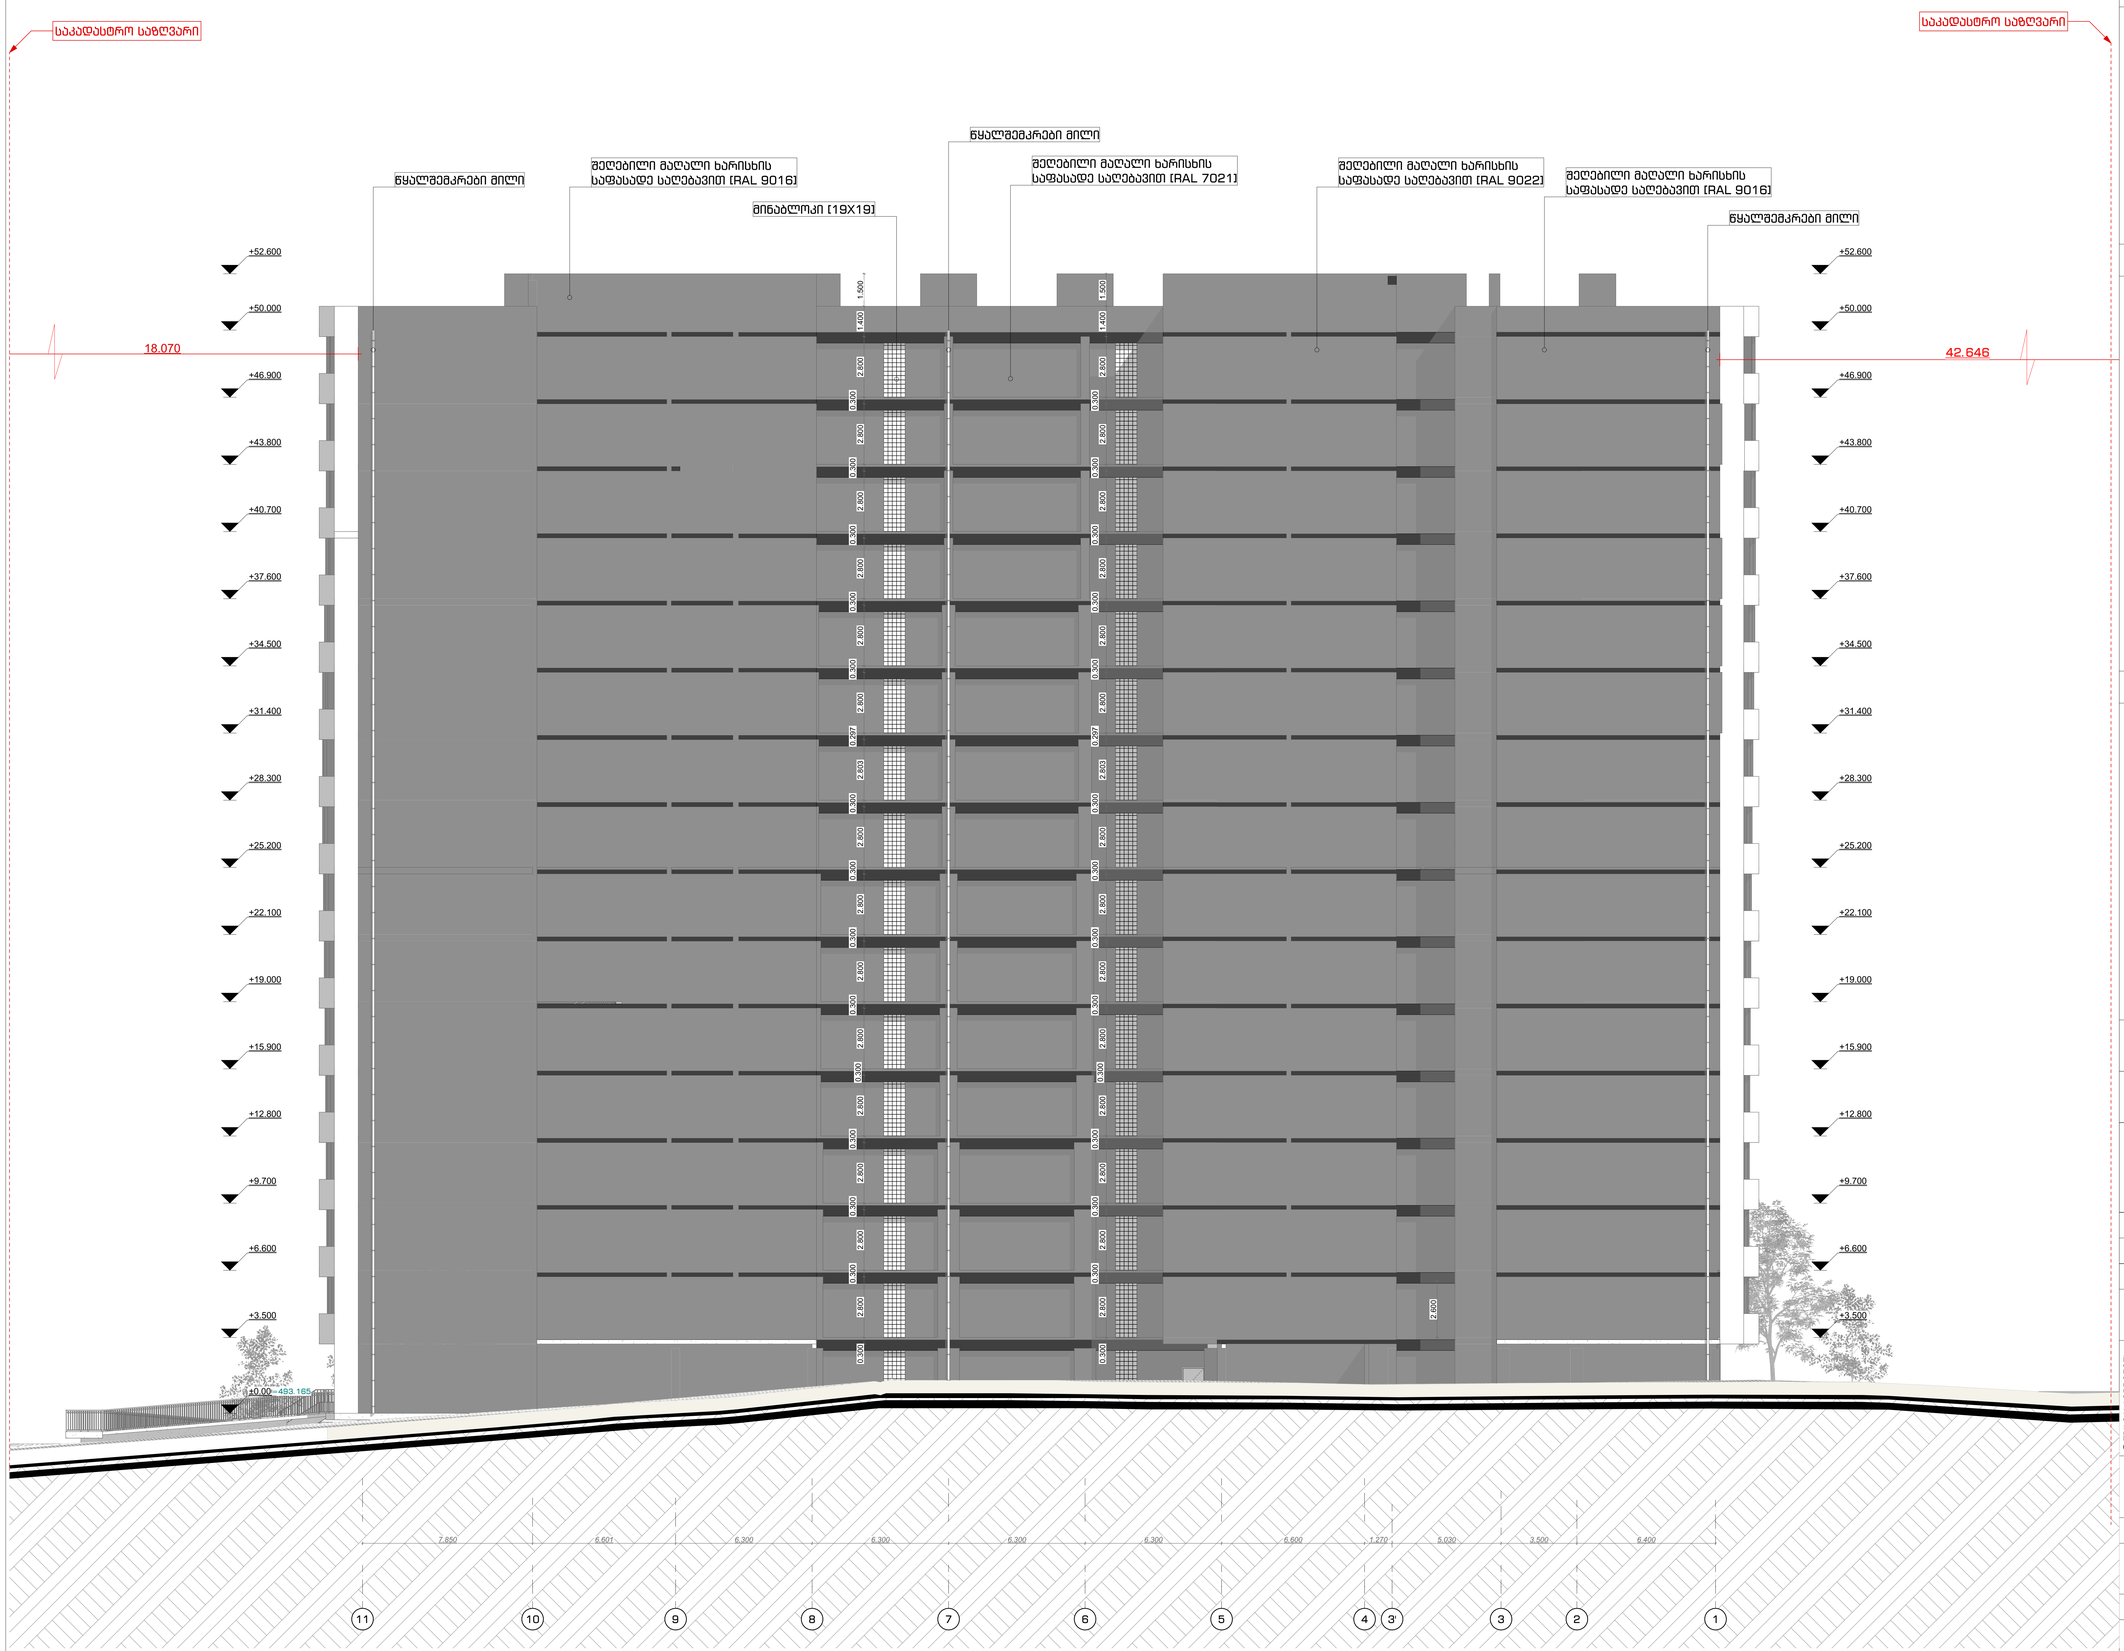

ფორმატი A-1	2022 წ.

შენიშვნები:

1. ნახაზზე ზომები მოცემულია სანტიმრტებში
2. ნახაზზე ნიშნულები მოცემულია მეტრებში
3. ნახაზის ყველა ცვლილება მშენებლობისას შეთანხმებული უნდა იყოს პროექტის ავტორთან

ექსპლიკაცია:

დამკვეთი:	შპს აუტო დოკა ს/კ206027262
მისამართი:	ქ.თბილისი,პავახეთის ქუჩა,№134
პროექტის სახელწოდება	მრავალფუნქციური კომპლექსი

თანამდებობა	სახელი გვარი	ხელმოწერა
დირექტორი:	ლ. ხუხახშვილი	
პრ. მთ. არქ.:	ა. ხვედელიძე	
ავტორები:	ლ. ხუხახშვილი	
	მ. მგმგშიძე	

შ.პ.ს.
"თბილქალაქპროექტი"

ს/კ 01.19.36.012.030

ნახაზის დასახელება:

ფასადი "11-1" ღერძებში

სტადია	ფურცელი	რაოდენობა	მასშტაბი
პ.პ.	A.39	#LayNoInSubset	1:100

სპეციფიკაციები

დეტალი D-S3

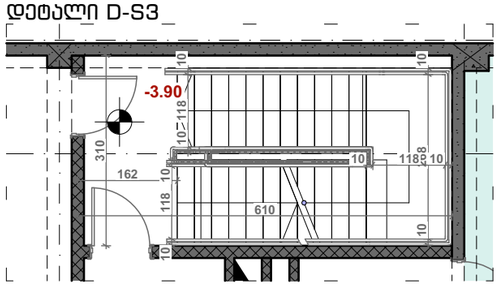

დეტალი D-S1

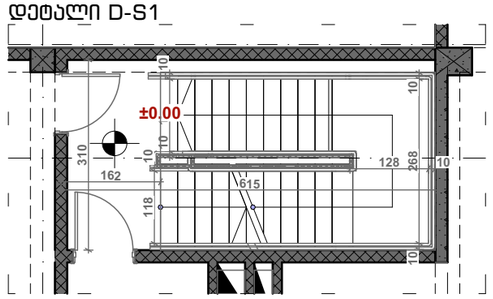

დეტალი D-S4

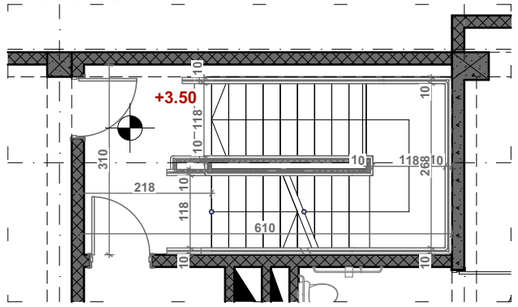

დეტალი D-S6

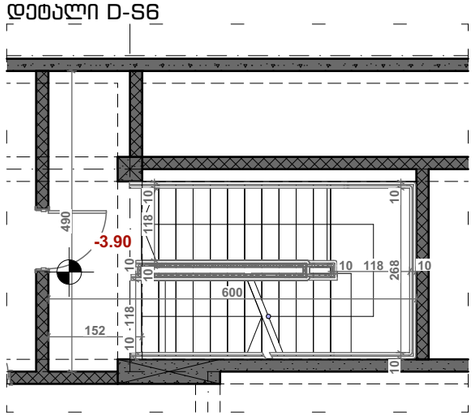

დეტალი D-S2

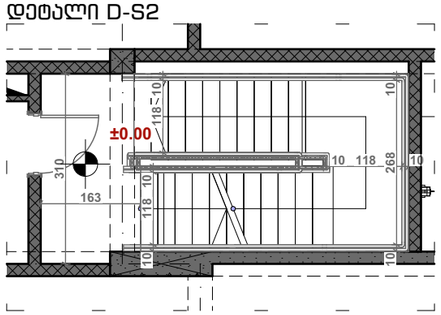

დეტალი D-S5

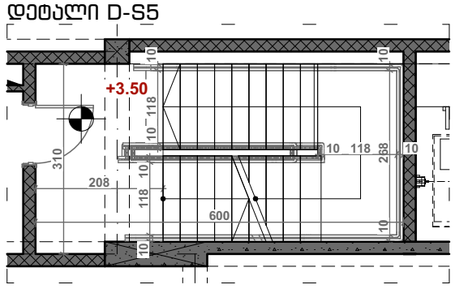

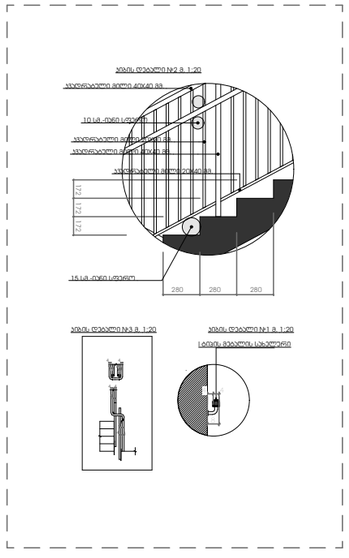

კიბის სპეციფიკაცია მ:1:100, 1:250

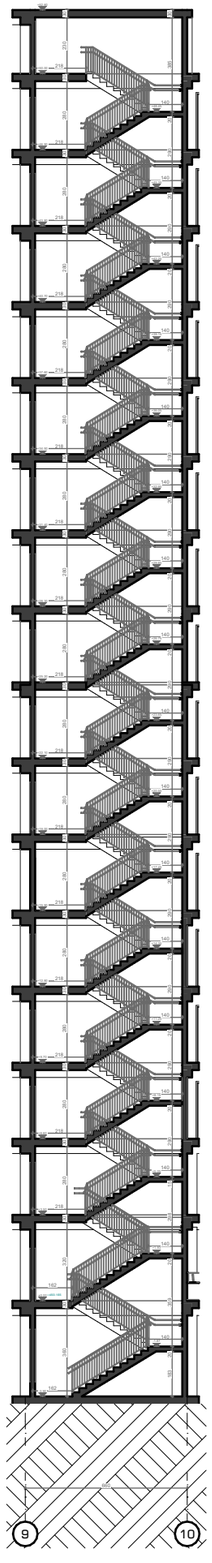

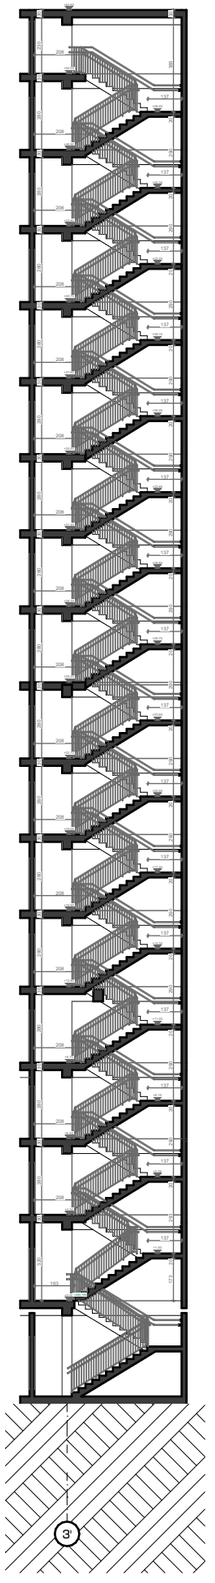

ფორმატი A-3	2023 წ.

შენიშვნები:

1. ნახაზზე ზომები მოცემულია სანტიმრტებში
2. ნახაზზე ნიშნულები მოცემულია მეტრებში
3. ნახაზის ყველა ცვლილება მშენებლობისას შეთანხმებული უნდა იყოს პროექტის ავტორთან

პირობითი აღნიშვნები:

დამკვეთი:	შპს აუტო დოკა ს/კ206027262
მისამართი:	ქ.თბილისი,ჯავახეთის ქუჩა, 134
პროექტის სახელწოდება	მრავალფუნქციური კომპლექსი

თანამდებობა	სახელი გვარი	ხელმოწერა
დირექტორი:	ლ. ხუხახშვილი	
პრ. მთ. არქ.:	ა. ხვედელიძე	
ავტორები:	ლ. ხუხახშვილი	
	მ. მეგებიძე	

შ.პ.ს.
"თბილქალაქპროექტი"

ს/კ 01.19.36.012.030

ნახაზის დასახელება:

კიბის სპეციფიკაცია

სტადია	ფურცელი	რაოდენობა	მასშტაბი
პ.პ.	A.42	#LayNoInSubset	1:100, 1:250

პანდუსის სპეციფიკაცია - მოპირკეთების დეტალები მ:1:250, 1:100

დეტალი D-R02

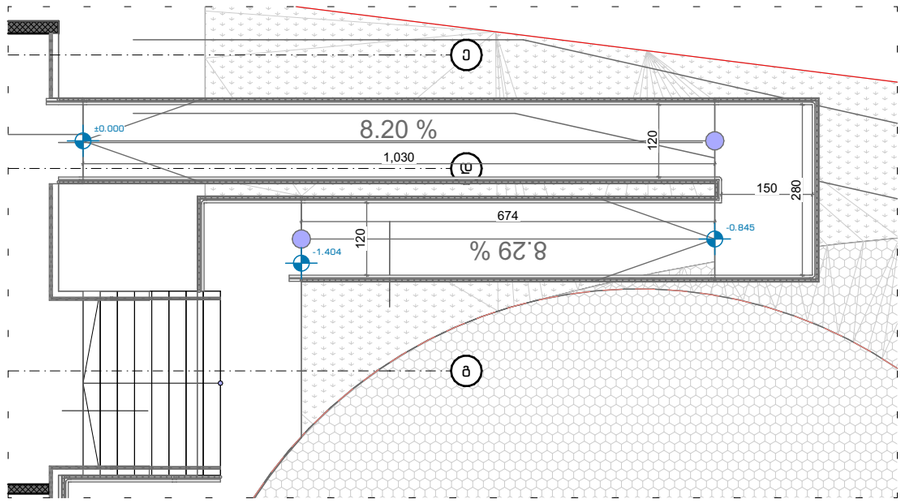

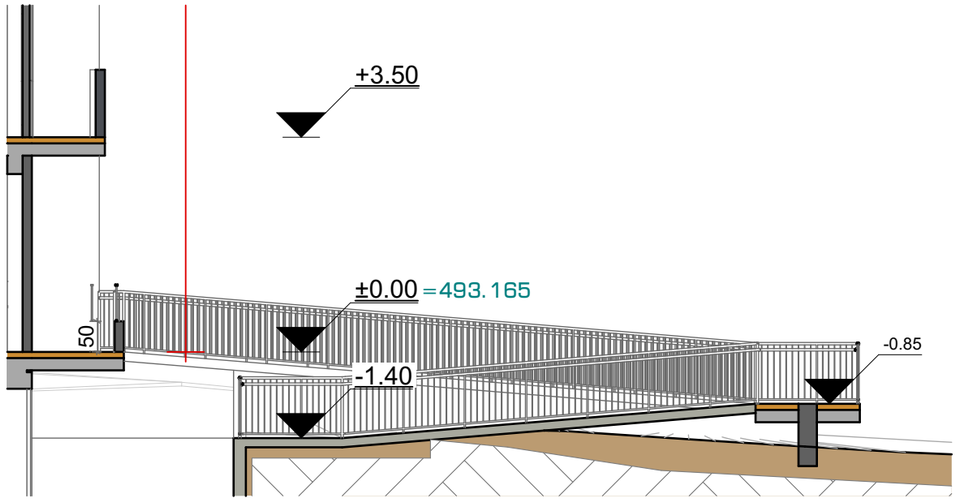

დეტალი D-R01

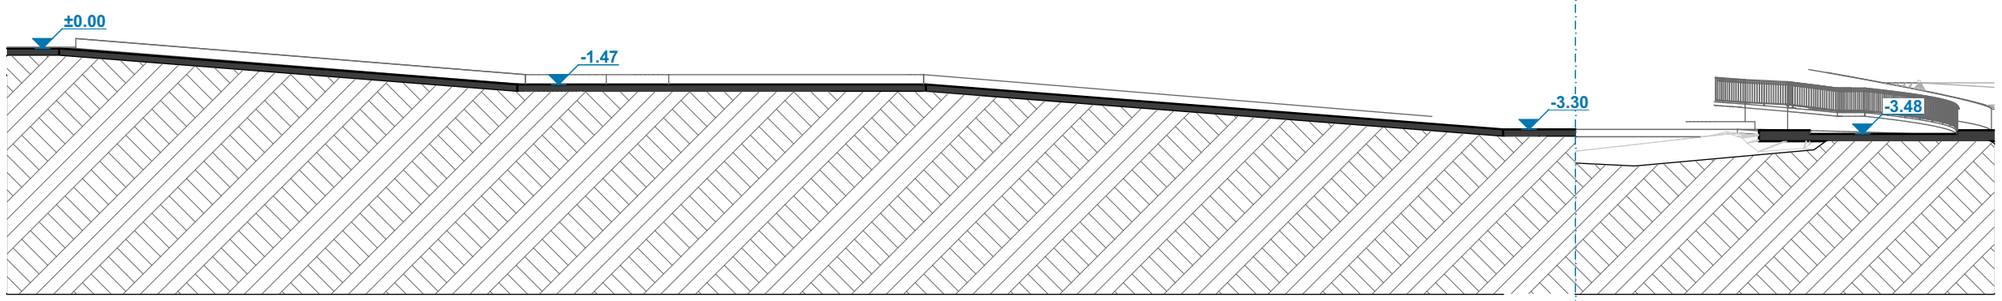

ფორმატი A-3	2023 წ.

შენიშვნები:

1. ნახაზზე ზომები მოცემულია სანტიმრტებში
2. ნახაზზე ნიშნულები მოცემულია მეტრებში
3. ნახაზის ყველა ცვლილება მშენებლობისას შეთანხმებული უნდა იყოს პროექტის ავტორთან

პირობითი აღნიშვნები:

დამკვეთი:	შპს აუტო დოკა ს/კ206027262	
მისამართი:	ქ.თბილისი,ჯავახეთის ქუჩა, 134	
პროექტის სახელწოდება	მრავალფუნქციური კომპლექსი	
თანამდებობა	სახელი გვარი	ხელმოწერა
დირექტორი:	ლ. ხუხახშვილი	
პრ. მთ. არქ.:	ა. ხვედელიძე	
ავტორები:	ლ. ხუხახშვილი	
	მ. მეგრელიძე	

შ.პ.ს. "თბილქალაქპროექტი"

ს/კ 01.19.36.012.030

ნახაზის დასახელება:

პანდუსის სპეციფიკაცია - მოპირკეთების დეტალები

სტადია	ფურცელი	რაოდენობა	მასშტაბი
პ.პ.	.03	#LayNoInSubset	1:250, 1:100

ავივნების სპეციფიკაცია მ:1:250

აივნის გეგმა +3,50 ნიშნულზე

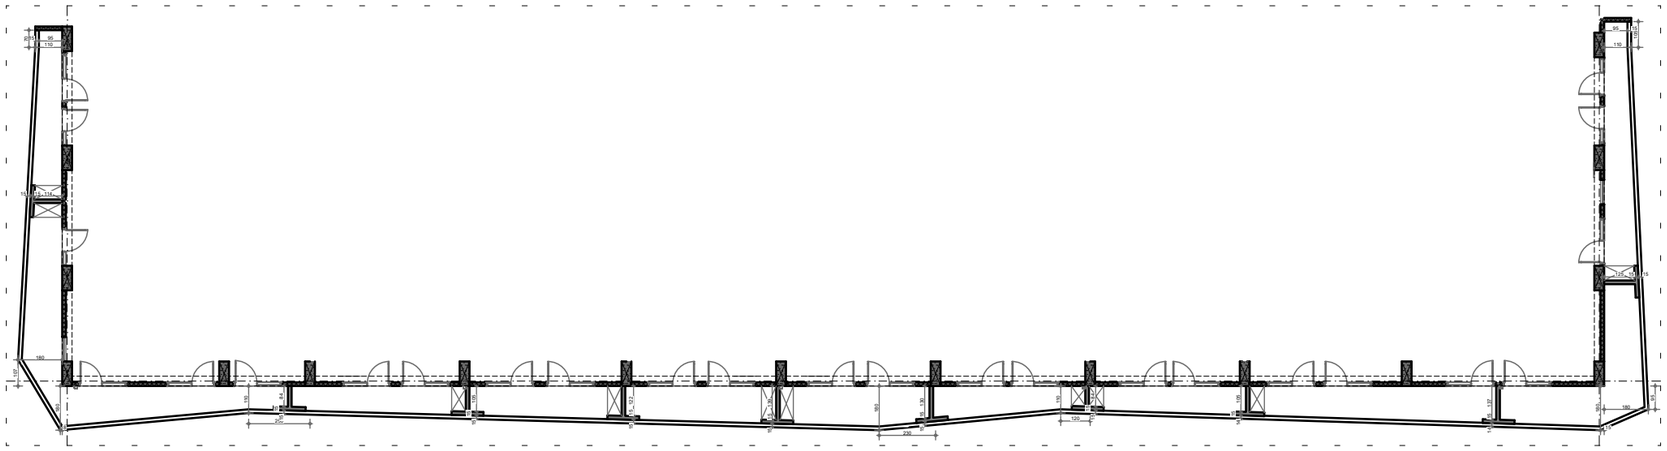

კედლის დეტალი ლესვა - ღებვა

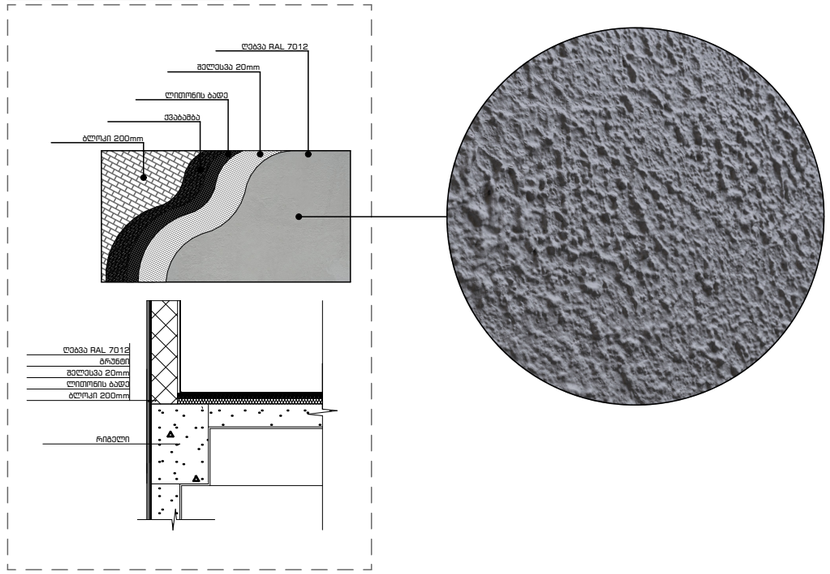

კედლის დეტალი ვენტილირებადი

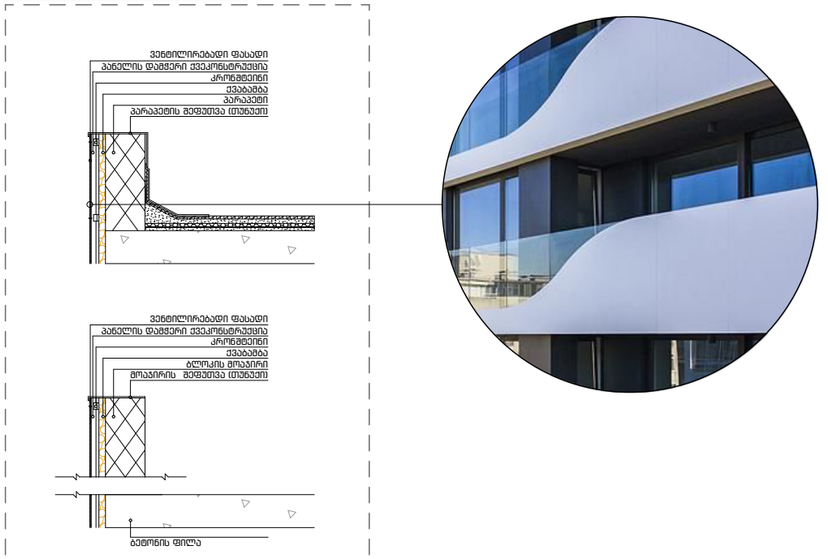

ფორმატი A-1	2022 წ.

შენიშვნები:

1. ნახაზზე ზომები მოცემულია სანტიმრტებში
2. ნახაზზე ნიშნულები მოცემულია მეტრებში
3. ნახაზის ყველა ცვლილება მშენებლობისას შეთანხმებული უნდა იყოს პროექტის ავტორთან

ექსპლიკაცია:

დამკვეთი:	შპს აუტო დოკა ს/კ206027262	
მისამართი:	ქ.თბილისი,ვაჟა-ფშაველის ქუჩა, 134	
პროექტის სახელწოდება	მრავალფუნქციური კომპლექსი	
თანამდებობა	სახელი გვარი	ხელმოწერა
დირექტორი:	ლ. ხუხახშვილი	
პრ. მთ. არქ.:	ა. ხვედელიძე	
ავტორები:	ლ. ხუხახშვილი	
	მ. მეგრელიძე	

შ.პ.ს.
"თბილქალაქპროექტი"

ს/კ 01.19.36.012.030

ნახაზის დასახელება:

ავივნების სპეციფიკაცია

სტადია	ფურცელი	რაოდენობა	მასშტაბი
პ.პ.	.04	#LayNoInSubset	1:250

კარების სპეციფიკაცია მ:

კარი გარე კარების სპეციფიკაცია									
სახელწოდება	DOO - 004	DOO - 004	DOO - 004	DOO - 004	DOO - 004	DOO - 004	DOO - 004	DOO - 005	DOO - 005
რაოდენობა	2	13	13	15	45	150	150	1	1
სიმაღლე X სიგანე	180×260	135×260	160×260	150×260	150×260	190×260	190×260	110×320	110×320
ფართობი	28.26	156.26	171.47	190.80	572.40	2,190.00	2,190.00	12.58	12.58
ორიენტაცია	R	R	L	L	R	L	R	L	R
ზედხედი	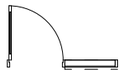			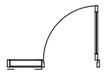	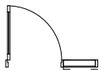	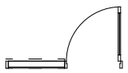	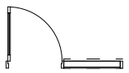		
წინხედი	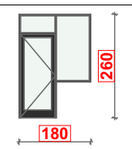		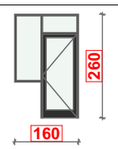	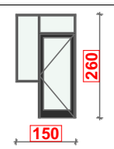	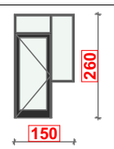	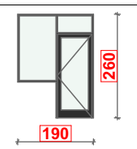	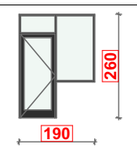	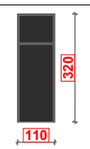	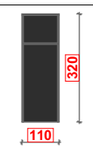

კარი გარე კარების სპეციფიკაცია			
სახელწოდება	DOO - 005	DOO - 005	DOO - 005
რაოდენობა	1	10	10
სიმაღლე X სიგანე	135×260	100×320	100×320
ფართობი	12.02	120.60	121.34
ორიენტაცია	R	L	R
ზედხედი			
წინხედი	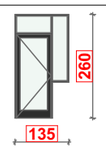	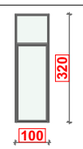	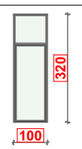

ფორმატი A-3 | 2023 წ.

შენიშვნები:

1. ნახაზზე ზომები მოცემულია სანტიმრტებში
2. ნახაზზე ნიშნულები მოცემულია მეტრებში
3. ნახაზის ყველა ცვლილება მშენებლობისას შეთანხმებული უნდა იყოს პროექტის ავტორთან

პირობითი აღნიშვნები:

დამკვეთი:	შპს აუტო დოკა ს/კ206027262
მისამართი:	ქ.თბილისი,ჯავახეთის ქუჩა, 134
პროექტის სახელწოდება	მრავალფუნქციური კომპლექსი

თანამდებობა	სახელი გვარი	ხელმოწერა
დირექტორი:	ლ. ხუხახშვილი	
პრ. მთ. არქ.:	ა. ხვედელიძე	
ავტორები:	ლ. ხუხახშვილი	
	მ. მეგებიძე	

შ.პ.ს.
"თბილქალაქპროექტი"

ს/კ 01.19.36.012.030

ნახაზის დასახელება:

კარების სპეციფიკაცია

სტადია	ფურცელი	რაოდენობა	მასშტაბი
პ.პ.	A.42	#LayNoInSubset	

ფანჯრების სპეციფიკაცია მ:

ფანჯრებისა და ვიტრაჟების სპეციფიკაცია										
სახელწოდება	WD - 002	WD - 002	WD - 002	WD - 002	WD - 002	WD - 002	WD - 002	WD - 002	WD - 002	WD - 002
რაოდენობა	1	1	1	1	1	2	5	11	11	15
სიმაღლე×სიგანე	110×320	113×320	115×320	90×320	93×320	105×320	100×230	100×320	110×320	100×180
ფართი	9.19	9.37	9.55	7.78	7.95	17.68	31.30	93.28	101.09	76.05
Orientation	L	R	L	L	R	R	L	L	R	L
ზედხედი										
წინხედი	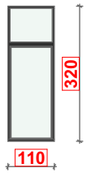	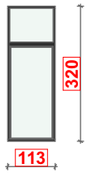	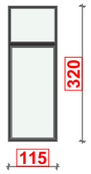	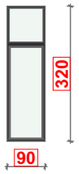	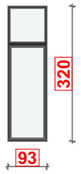	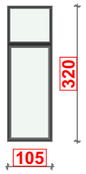		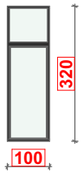	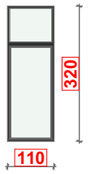	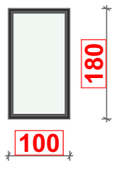

ფანჯრებისა და ვიტრაჟების სპეციფიკაცია				
სახელწოდება	WD - 003	WD - 003	WD - 004	WD - 004
რაოდენობა	2	6	2	30
სიმაღლე×სიგანე	100×180	120×320	100×300	100×260
ფართი	10.14	59.40	32.72	426.00
Orientation	L	R		
ზედხედი				
წინხედი	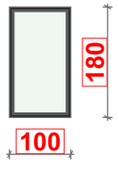		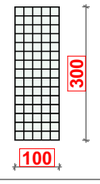	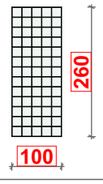

ფორმატი A-3	2023 წ.

შენიშვნები:

1. ნახაზზე ზომები მოცემულია სანტიმრტებში
2. ნახაზზე ნიშნულები მოცემულია მეტრებში
3. ნახაზის ყველა ცვლილება მშენებლობისას შეთანხმებული უნდა იყოს პროექტის ავტორთან

პირობითი აღნიშვნები:

დამკვეთი:	შპს აუტო დოკა ს/კ206027262
პროექტის სახელწოდება	მრავალფუნქციური კომპლექსი

თანამდებობა	სახელი გვარი	ხელმოწერა
დირექტორი:	ლ. ხუხახშვილი	
პრ. მთ. არქ.:	კ. ხვედელიძე	
ავტორები:	ლ. ხუხახშვილი	
	მ. მეგრელიძე	

შ.პ.ს.
"თბილქალაქპროექტი"

ს/კ 01.19.36.012.030

ნახაზის დასახელება:

ფანჯრების სპეციფიკაცია

სტადია	ფურცელი	რაოდენობა	მასშტაბი
პ.პ.	A.43	#LayNoInSubset	

საყრდენი კედლის მოცულობა მ:1:300

საყრდენი კედლების საერთო სამშენებლო მოცულობა:
კედელი N1 - 181.1 მ³ _ II კლასი
კედელი N2 - 55,7 მ³ _ III კლასი

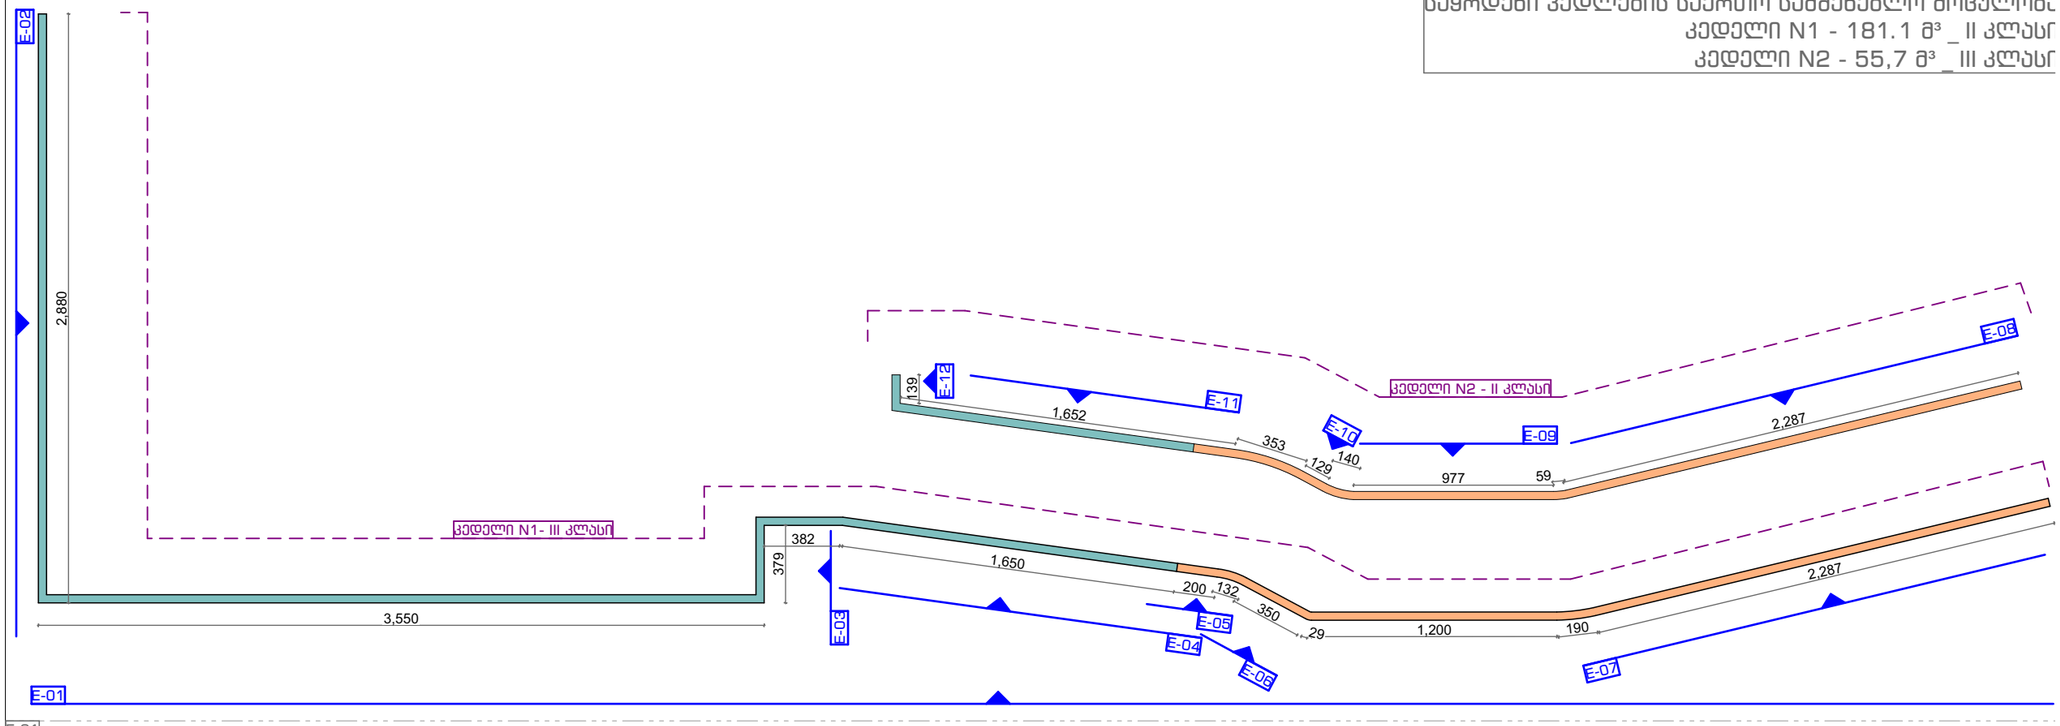

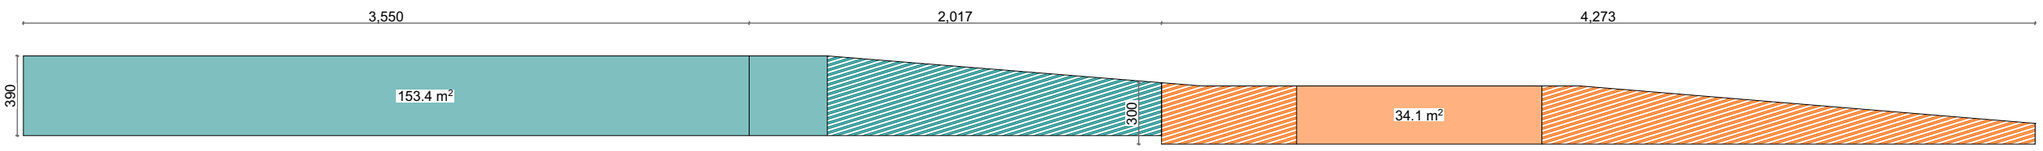

E-02 E-03 E-04 E-05 E-06 E-07

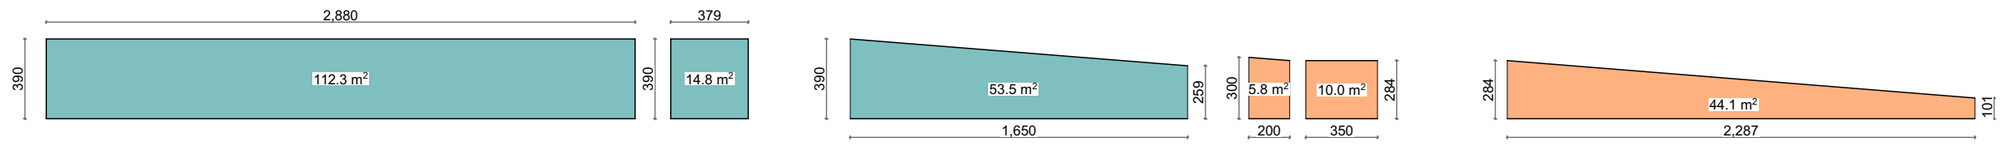

E-08 E-09 E-10 E-11 E-12

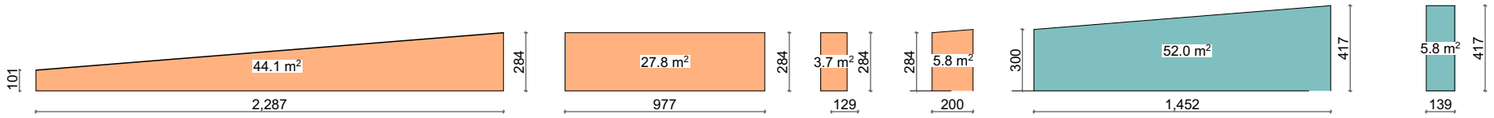

ფორმატი A-1	2022 წ.

შენიშვნები:

1. ნახაზზე ზომები მოცემულია სანტიმეტრებში
2. ნახაზზე ნიშნულები მოცემულია მეტრებში
3. ნახაზის ყველა ცვლილება მშენებლობისას შეთანხმებული უნდა იყოს პროექტის ავტორთან

ექსპლიკაცია:

დამკვეთი:	შპს აუტო დოკა ს/კ206027262
პროექტის სახელწოდება	მრავალფუნქციური კომპლექსი

თანამდებობა	სახელი გვარი	ხელმოწერა
დირექტორი:	ლ. ხუხახვილი	
პრ. მთ. არქ.:	ა. ხვედელიძე	
ავტორები:	ლ. ხუხახვილი	
	მ. მეგვეშიძე	

შ.პ.ს.
"თბილქალაქპროექტი"

ს/კ 01.19.36.012.030

ნახაზის დასახელება:

საყრდენი კედლის მოცულობა

სტადია	ფურცელი	რაოდენობა	მასშტაბი
პ.პ.	A.44	#LayNoInSubset	1:300