ჭრილი ა-დ ღერძებზე
მ. 1:100

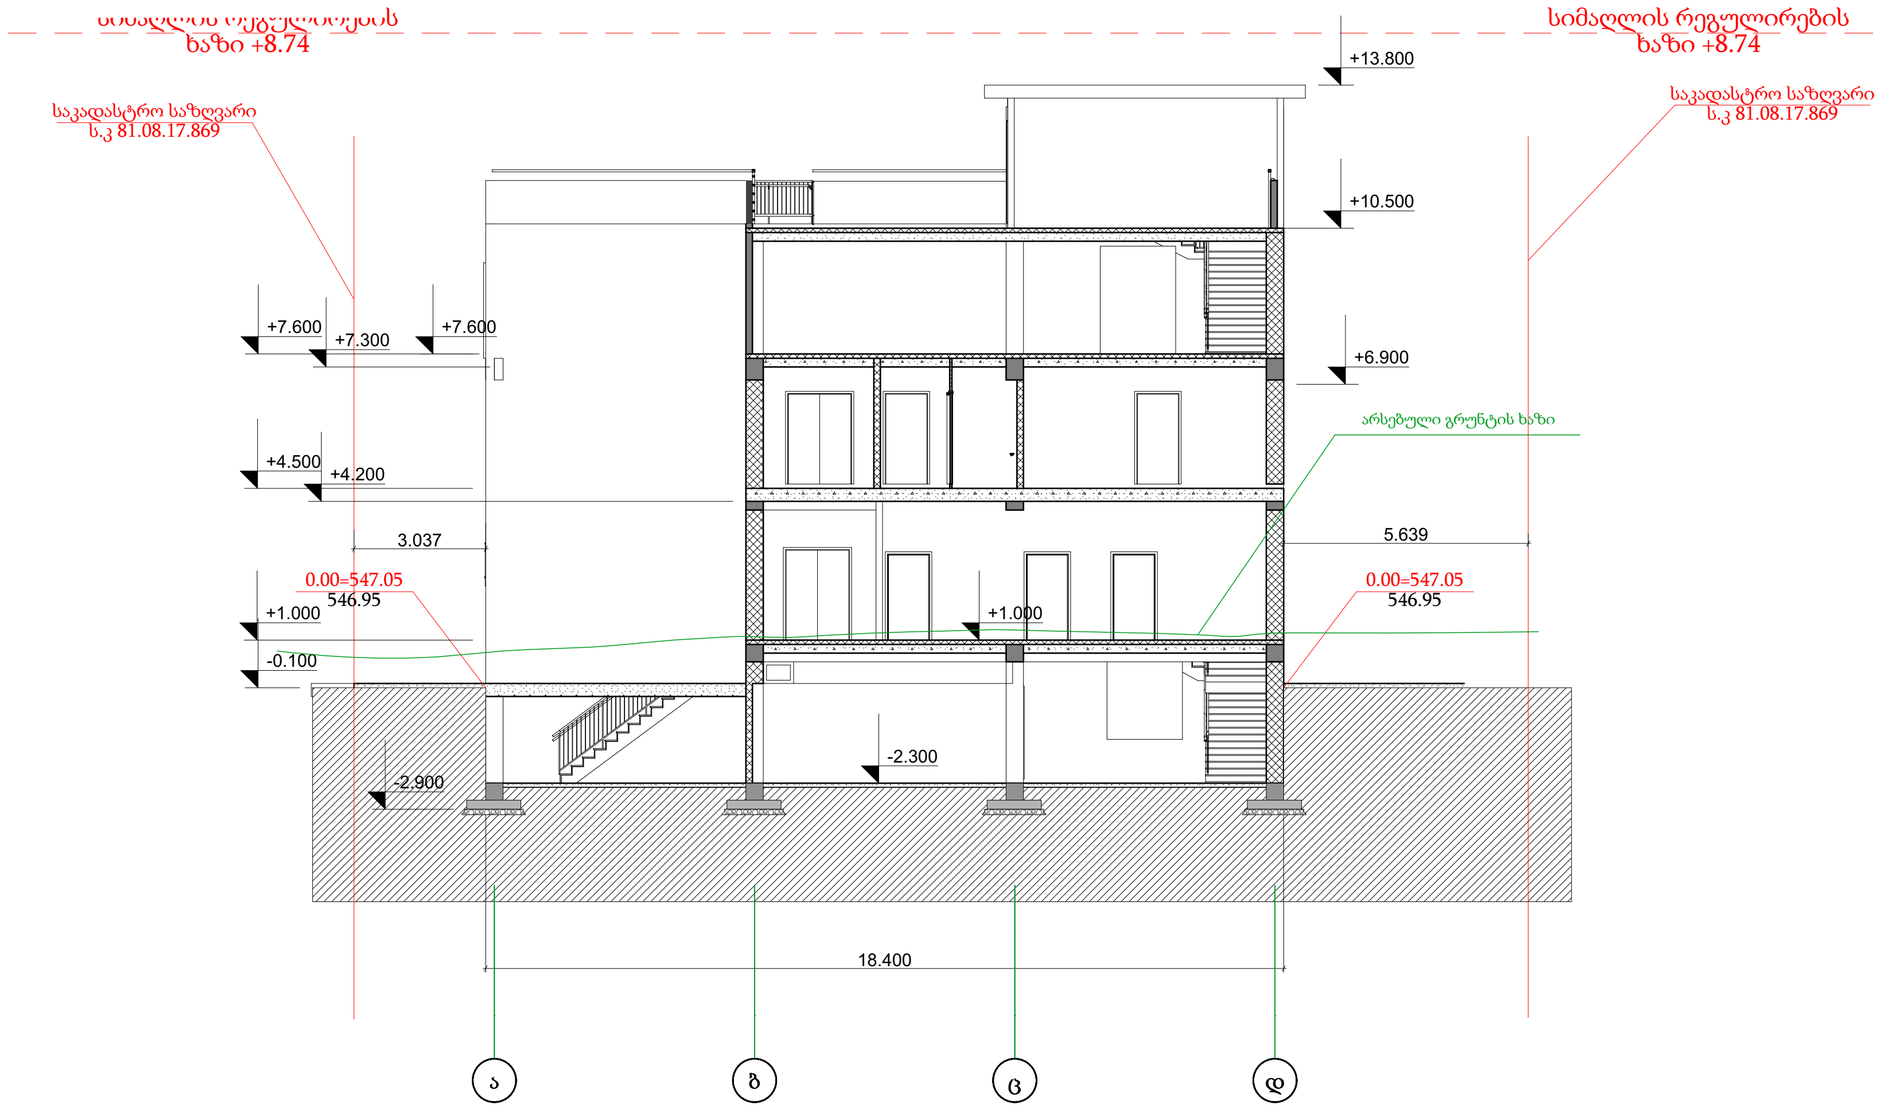

შენიშვნა: სიმაღლის რეგულირების ხაზი დადგენილია TAV GEOGIA-ს მიერ. იხ. თანდართული ფაილი

შ.პ.ს
დიზაინ ექსკლუზივი

სავაჭრო ობიექტი
მაღაზიის პროექტი

დამკვეთი:

ალახვერდი ქოსაევი

შეთანხმებულია დამკვეთთან

ხელმოწერა :

ობიექტის მისამართი:

საქართველო
ქალაქი თბილისი, დიდი ლილო

არქიტექტურული ნაწილი

ნახაზის დასახელება

პროექტის სტადია

პროექტის შეთანხმება
მშენებლობის ნებართვა

კომპიუტერული გრაფიკა:
ი. ილურიძე

პროექტის ავტორი, არქიტექტორი:
მ.ხიზანიშვილი

შესრულების თარიღი 24 .05 .2020

დაკვეთა #

მასშტაბი 1:100

ფურცელი :

შპს დიზაინ ექსკლუზივი * DESING-EXCLUSIVE LTD * 402029130

ფასადი ა-დ ღერძებზე
მ. 1:100



შენიშვნა: სიმაღლის რეგულირების ნაზი დადგენილია TAV GEOGIA-ს მიერ. იხ. თანდართული ფაილი

შ.პ.ს
დიზაინ ექსკლუზივი

სავაჭრო ობიექტი
მაღაზიის პროექტი

დამკვეთი:

ალახვერდი ქოსაევი

შეთანხმებულია დამკვეთთან

ხელმოწერა :

ობიექტის მისამართი:

საქართველო
ქალაქი თბილისი, დიდი ლილო

არქიტექტურული ნაწილი

ნახაზის დასახელება

პროექტის სტადია

პროექტის შეთანხმება
მშენებლობის ნებართვა

კომპიუტერული გრაფიკა:
ი. ილურიძე

პროექტის ავტორი, არქიტექტორი:
მ.ხიზანიშვილი

შესრულების თარიღი 24 .05 .2020

დაკვეთა #

მასშტაბი 1:100

ფურცელი :

DESING-EXCLUSIVE LTD * 402029130 * შპს დიზაინ ექსკლუზივი