გენგეგმა მ.1:200

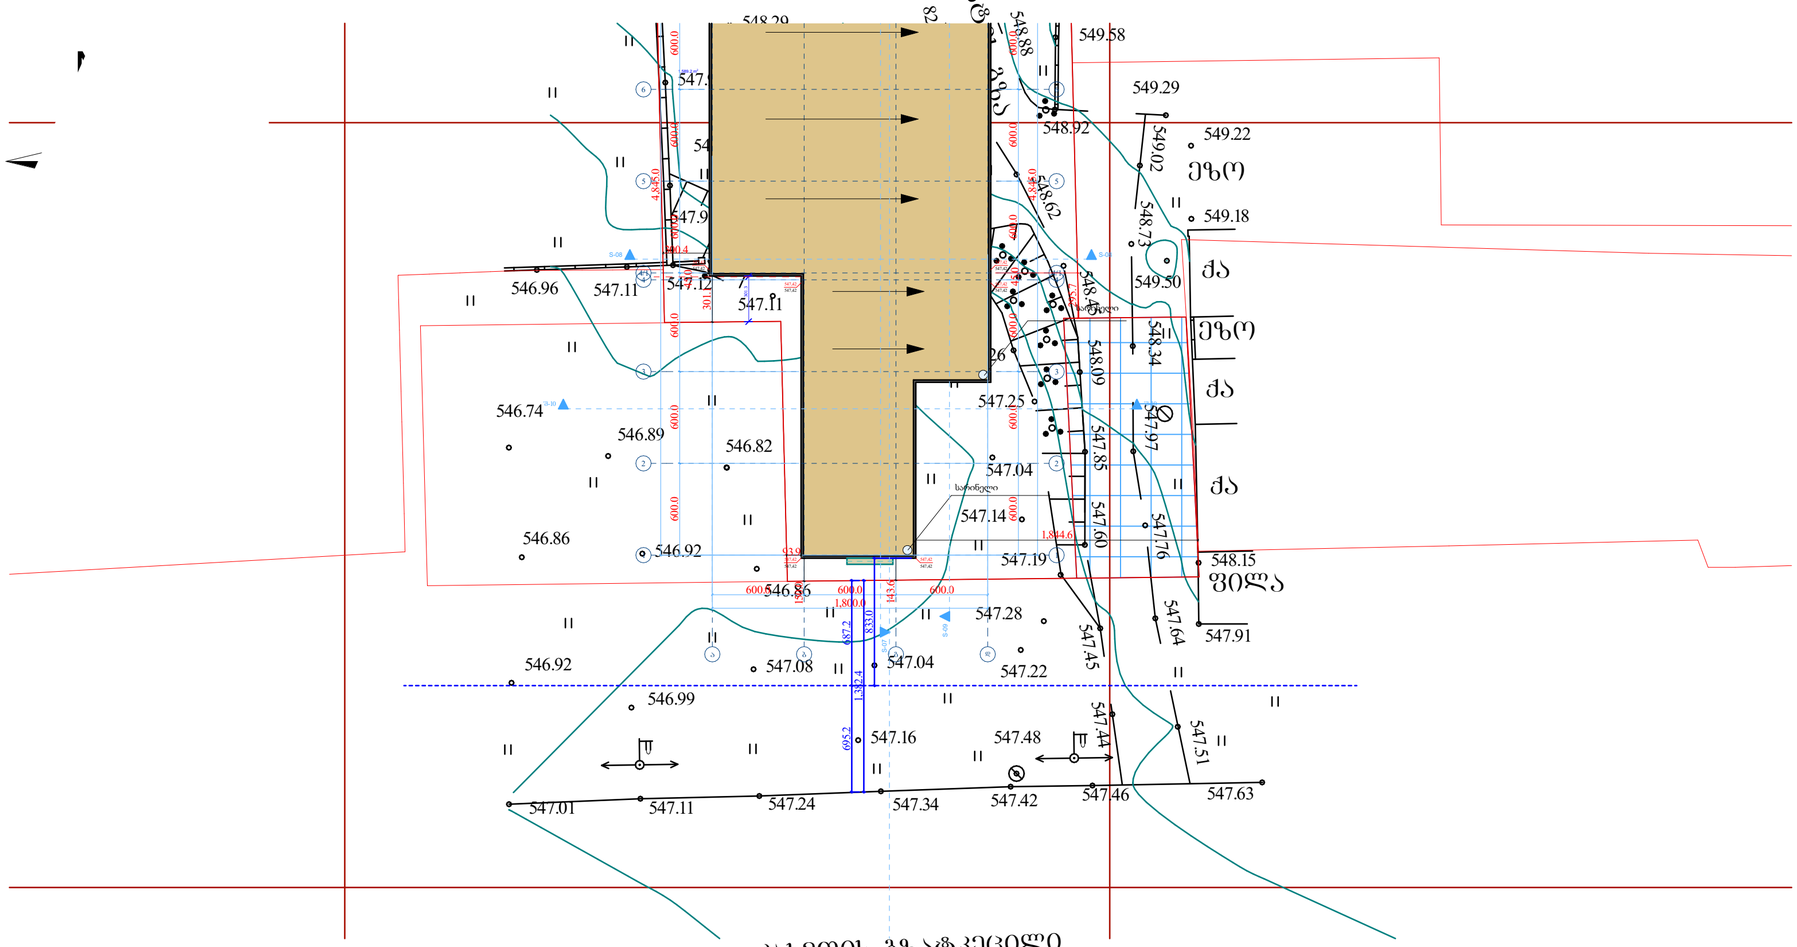

კახეთის გზატკეცილი

სიმაღლის განმსაზღვრელი სხივი

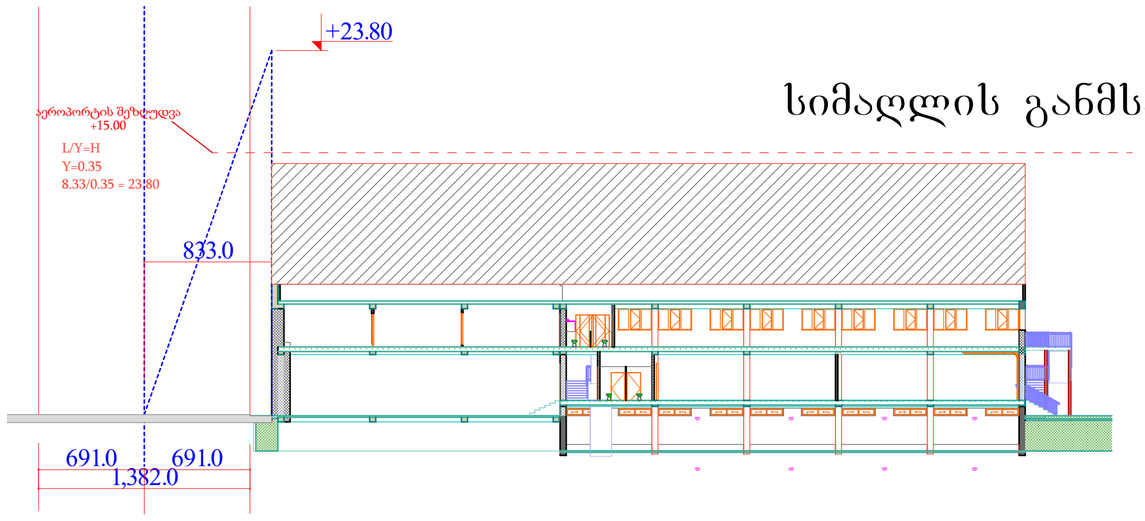

შ.პ.ს
დიზაინ ექსკლუზივი

სავაჭრო ობიექტი
მაღაზიის პროექტი

დამკვეთი:
ალახვერდი ქოსაევი

შეთანხმებულია დამკვეთთან
ხელმოწერა :

ობიექტის მისამართი:
საქართველო
ქალაქი თბილისი, დიდი ლილო

არქიტექტურული ნაწილი

ნახაზის დასახელება

პროექტის სტადია
პროექტის შეთანხმება
მშენებლობის ნებართვა

კომპიუტერული გრაფიკა:
ი. ილურიძე

პროექტის ავტორი, არქიტექტორი:
მ.ხიზანიშვილი

შესრულების თარიღი 24 .05 .2020

დაკვეთა #

მასშტაბი 1:100

ფურცელი :

შპს დიზაინ ექსკლუზივი * DESING-EXCLUSIVE LTD * 402029130