დაგეგმარების საფუძვლები და მიზნები:

კორექტირებული პროექტი შედგენილია ქ. თბილისის მუნიციპალიტეტის სსიპ-ქ. თბილისის მუნიციპალიტეტის არქიტექტურის სამსახურის მიერ გაცემული № 5761367 13.01.2022 წ. მიწის ნაკვეთის სამშენებლოდ გამოყენების პირობების საფუძველზე. პროექტით გათვალისწინებულია მრავალფუნქციური შენობის მშენებლობა.

მიწის ნაკვეთის მდებარეობა და აღწერა:

საპროექტო შენობა მდებარეობს ქ. თბილისში, ქუჩა შავიშვილი , N 3 (ს/კ: 01.14.04.029.039)

მიწის ნაკვეთის ფართობია: 987.0 კვ.მ.

საპროექტო მიწის ნაკვეთს დასავლეთით, არსებული საავტომობილო გზის მხრიდან გააჩნია საზოგადოებრივი სივრცე, ხოლო დანარჩენი მხრიდან ესაზღვრება რეგისტრირებული მიწის ნაკვეთები. საპროექტო მიწის ნაკვეთი ხასიათდება სწორი რელიეფით და მერყეობს +516.33 და 515.47 ნიშნულებს შორის.

პროექტის აღწერა:

კორექტირების შედეგად შენობის +30.7 ნიშნულზე შეიცვალა ბინების რაოდენობა, დაემატა +10.90 და +14.20 ნიშნულზე საოფისე ფართებე და შესაბამისად მოაკლდა 2 საცხოვრებელი სართული.

კორექტირებული პროექტით გათვალისწინებულია **40.10 მ.** სიმაღლის 12 სართულიანი (საიდანაც 11 მიწის დონის ზედა სართულია, ხოლო 1 მიწის დონის ქვედა სართული), მრავალფუნქციური შენობის მშენებლობა.

საპროექტო მიწის ნაკვეთზე, უკანა ეზოს მხარეს გათვალისწინებულია ღია ავტოსადგომის მოწყობა, საიდანაც შესაძლებელია კიბის საშუალებით შემოზღუდულ ავტოსადგომში მოხვედრა; ღია ავტოსადგომზე გათვალისწინებულია 1 მიკროავტობუსის სადგომი, საიდანაც ვხვდებით შენობაში მოწყობილი თაღის საშუალებით.

-3.14 და +0.00 ნიშნულებზე განთავსებულია სავაჭრო/კომერციული ფართი. +4.50 დან +14.20 ნიშნულების ჩათვლით მოეწყობა ოფისები, ხოლო +17.50-დან +34.00 ნიშნულის ჩათვლით გათვალისწინებულია საცხოვრებელი ერთეულები ხანგრძლივად დამკავებლებისათვის.

სტრუქტურული ნაწილი გაძლიერებული ბეტონისაა (კარკასული შენობა), შემავსებლად გამოყენებულია სამშენებლო ბლოკი. ფრაგმენტულად შენობის ქუჩის მხარეს ფასადი მოპირკეთდება ხანძარმედეგი ხსნარით დამუშავებული ხის პანელებით, ასევე ფასადის ნაწილები გაილესება და მოპირკეთდება ბეტონის ფაქტურით. ფასადზე კარ-ფანჯარა შესრულებული იქნება მუქი ნაცრისფერი მეტალოპლასტმასის და ალუმინის მინა-პაკეტით, მოაჯირი ლითონისაა.

<u>შენობის საპროექტო ნაწილში მოეწყობა შემდეგი ხანძრისგან დაცვის სისტემები:</u>

1. ხელის ცეცხლმაქრები
2. კვამლზე მორეაგირე მაუწყებელი
3. კვამლის ავტომატური აღმომჩენი
4. ავტოსაშხეფი
5. ალტერნატიული ცეცხლსაქრობი სისტემა
6. სახანძრო განგაშის ღილაკი
7. დამკავებელთა შეტყობინების სისტემა
8. მხედველობითი განგაშის სისტემა
9. ავარიული განათება
10. ორმხრივი კავშირის სისტემა
11. სახანძრო მილდგარი
12. სახანძრო-სამაშველო სასახურის მიერ გამოსაყენებელი მისაერთებელი
13. სახანძრო ჰიდრანტი

დაგეგმარებისთვის გამოყენებული კანონმდებლობის აღწერა

საპროექტო შენობის დაგეგმარებისთვის გამოყენებულია საქართველოს მთავრობის #41 დადგენილება. ტექნიკური რეგლამენტი „შენობა-ნაგებობების უსაფრთხოების წესები“.

პირობითი აღნიშვნა

	სიმბოლოს სახელწოდება
	ხელის ცეცხლმაქრი
	სახანძრო მილდგარი
	ორმხრივი კავშირის სისტემა
	კვამლზე მორეაგირე მაუწყებელი
	კვამლის ავტომატური აღმომჩენი
	ავტოსაშხეფი
	ალტერნატიული ავტომატური ცეცხლსაქრობი სისტემა
	სახანძრო განგაშის ღილაკი
	დამაკავებელთა შეტყობინების სისტემა
	მხედველობითი განგაშის სიგნალი
	ავარიული განათება
	სახანძრო მისაერთებელი
	სახანძრო ჰიდრანტი


მონოლითი


შემკვსებელი


საჰაერო მახტები მექანიკური განიავებისთვის

60 წუთიანი ხანძარმედეგი კედელი


120 წუთიანი ხანძარმედეგი კედელი


მისაბჯენობა

გასასვლელთან მისადგომი მანძილი



საევაკუაციო გასასვლელი

დაკავებულობების ჯგუფები	დაკავებულობების ჯგუფის აღნიშვნა	ფერის კოდი	დაშტრიხვა	ხაზის სისქე	დაშტრიხვის მასშტაბი	დაშტრიხვის კუთხე
საქმიანი ჯგუფი (სქ)		RGB(72,12,187)	ANSI31	0.05 mm	40	0
საკჯრო ჯგუფი (სჭ)		RGB(255,0,0)	ANSI31	0.05 mm	40	0
საცხოვრებელი ჯგუფი (სც)		RGB(255,255,0)	ANSI31	0.05 mm	40	0
დამხმარე ჯგუფი (დს)		RGB(57,57,56)	ANSI31	0.05 mm	40	0

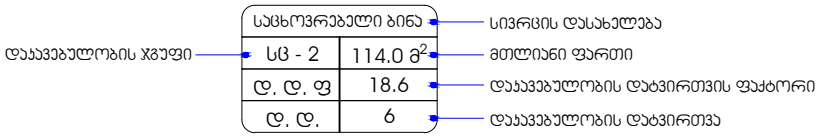

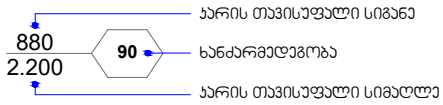

შენობა-ნაგებობის უსაფრთხოების წესებთან შესაბამისობის ანალიზი

გამოყენებული წესები - **„შენობა-ნაგებობის უსაფრთხოების წესები“**

ჩამოთვალეთ შენობის დაკავებულებები და აღწერეთ თითოეული გამოყენება
საქმიანი ჯგუფი სქ **+4.50** და **+14.20** ნიშნულებზე განთავსებული ოფისები.
სავაჭრო ჯგუფი სვ **-3.14 და ±0.00** ნიშნულებზე განთავსებული სავაჭრო-კომერციული ფართი.
საცხოვრებელი ჯგუფი სც-2 **+17.50 დან +34.00** ნიშნულის ჩათვლით განთავსებული საცხოვრებელი ბინები ხანგრძლივად დამკავებლებისათვის.
დამხმარე და სხვადასხვა დანიშნულების ჯგუფი დს **-3.14** ნიშნულზე განთავსებული სახანძრო ტუმბოებისა და ავზის ოთახი. **შენობისგან დამოუკიდებლად განთავსებული გენერატორი.**

კონსტრუქციის ტიპი:	
განსაზღვრეთ კონსტრუქციის არსებული შენობისთვის: მაგალითი: II-A, II-B, V-A, V-B	
განსაზღვრეთ კონსტრუქციის ტიპი ახალი შენობისთვის: მაგალითი: II-A, II-B, V-A, V-B	**I -B** **მიწის ზემოთ 11 სართული** **მიწის ქვემოთ 1 სართული**
შერეული კონსტრუქციის შემთხვევაში მიუთითეთ ტიპები, რომელიც გამოყენებული იქნება, განსაზღვრეთ ტიპები და მათი მდებარეობა:	

სიმაღლის შეზღუდვები ცხრილი 503 -ის მიხედვით		
დაკავებულობები	დასაშვები სართულიანობა	შემოთავაზებული სართულიანობა
1. საქმიანი ჯგუფი სქ	11	4 სართული
2. სავაჭრო ჯგუფი სვ	11	2 სართული
3. საცხოვრებელი ჯგუფი სც-2	11	6 სართული
4. დამხმარე ჯგუფი დს	5	1 სართული
	დასაშვები სიმაღლე	შემოთავაზებული სიმაღლე
შენობის საერთო სიმაღლე =	48.80	40.10
მიწის ზემოთ სართულის რაოდენობა =		11
მიწის დონის ქვედა სართულის რაოდენობა =		1

ფართობის შეზღუდვები ცხრილი 503 -ის მიხედვით			
დაკავებულობები		დასაშვები ფართობი კვ.მ.	შემოთავაზებული ფართობი კვ.მ.
საქმიანი ჯგუფი სქ საოფისე სივრცე	+4.50	შეუზღუდავი	441.3
საქმიანი ჯგუფი სქ საოფისე სივრცე	+7.70	შეუზღუდავი	441.3
საქმიანი ჯგუფი სქ საოფისე სივრცე	+10.90	შეუზღუდავი	402.3
საქმიანი ჯგუფი სქ საოფისე სივრცე	+14.20	შეუზღუდავი	402.3
სავაჭრო ჯგუფი სვ სავაჭრო/კომერციული სივრცე	-3.14	შეუზღუდავი	417.6
სავაჭრო ჯგუფი სვ სავაჭრო/კომერციული სივრცე	±0.00	შეუზღუდავი	259.1
საცხოვრებელი ჯგუფი სც-2 საცხოვრებელი ბინები.	+17.50	შეუზღუდავი	400.1
საცხოვრებელი ჯგუფი სც-2 საცხოვრებელი ბინები.	+20.80	შეუზღუდავი	400.1
საცხოვრებელი ჯგუფი სც-2 საცხოვრებელი ბინები.	+24.10	შეუზღუდავი	400.1

საცხოვრებელი ჯგუფი სც-2 საცხოვრებელი ბინები.	**+27.40**	**შეუზღუდავი**	**400.1**
საცხოვრებელი ჯგუფი სც-2 საცხოვრებელი ბინები.	**+30.70**	**შეუზღუდავი**	**390.2**
საცხოვრებელი ჯგუფი სც-2 საცხოვრებელი ბინები.	**+34.00**	**შეუზღუდავი**	**400.1**
დამხმარე ჯგუფი დს სახანძრო ტუმბოებისა და ავზის ოთახი, ტექნიკური დანადგარების ოთახი	**-3.14**	**3300**	**38.7**
იატაკის საერთო ფართობი =		**4793.3**	
იატაკების რაოდენობა =		**მიწის დონის ზედა 11** **მიწის დონის ქვედა 1**	
შენობის საერთო ფართობი =		**4793.3 + 72.4 (-3.14 ნიშ) + 72.1 (±0.00 ნიშ) + 57.5 (+4.50 ნიშ) + 57.5 (+7.70 ნიშ) + 101.0 (+10.90 ნიშ) + 101.0 (+14.10 ნიშ) + 101.0 (+17.30 ნიშ) + 101.0 (+20.60 ნიშ) + 101.0 (+23.90 ნიშ) + 101.0 (+27.20 ნიშ) + 101.0 (+30.50 ნიშ) + 101.0 (+33.80 ნიშ) + 34.2 (+37.30 ნიშ) =5895.0**	

გარე კედლის ცეცხლმედეგობისა და ღიობისადმი მოთხოვნები ცხრილების 602-ის და 705.8 -ის მიხედვით									
გარე კედელი	**ხანძარსაწინააღმდეგო მანძილი** (მეტრი)	**ცეცხლმედეგობის ხარისხი** (საათი)		**კედლის ღიობების ფართობი**					
		მოთხოვნილი	**გათვალისწინებული**	**დასაშვები**			**გათვალისწინებული**		
				დაცული	**დაუცველი საშხეფებით**	**დაუცველი**	**დაცული**	**დაუცველი საშხეფებით**	**დაუცველი**
“ 1-5 ” ღერძებში	9.0 მ-ზე მეტი	0	0	შეუზღუდავი	შეუზღუდავი	**შეუზღუდავი**	-	-	**აკმაყოფილებს**
“ა-დ” ღერძებში **±0.00 ნიშნ.**	0.20 მ მინიმალური	2	2	დაუშვებელია	დაუშვებელია	**დაუშვებელია**	-	-	**0 %**
“ა-დ” ღერძებში **+4.50 დან +33.80 ნიშნ.**	0.20 მ მინიმალური	1	1	დაუშვებელია	დაუშვებელია	**დაუშვებელია**	-	-	**0 %**

ჩათვლით									
“ 5-1 ” ღერძებში	9.0 მ-ზე მეტი	0	0	შეუზღუდავი	შეუზღუდავი	**შეუზღუდავი**	-	-	**აკმაყოფილებს**
“ დ-ა ” ღერძებში	0.15 მ მინიმალური	1	1	დაუშვებელია	დაუშვებელია	**დაუშვებელია**	-	-	**0 %**

ხანძრისაგან დაცვის სისტემებისადმი მოთხოვნები									
დაკავებულობები/სივრცეები/ გასასვლელი საშუალებები	**ავტოსაშხეფი სისტემა**	**ალტერნატიული ავტომატური ცეცხლსაქრობი სისტემა**	**სახანძრო განგაშისა და ცეცხლაღმომჩენი სისტემები**	**სახანძრო მილდგარების სისტემები**	**კვამლის საკონტროლო სისტემები**	**ხელის ცეცხლმაქრები**	**საავარიო განგაშის სისტემები**	**ხანძრის მართვის ცენტრი**	**სახანძრო-სამაშველო სამსახურის მიერ გამოსაყენებელი მისაერთებელი**
საქმიანი ჯგუფი სქ **+4.50** და **+14.20** ნიშნულებზე განთავსებული ოფისები.	-	-	**სახანძრო განგაშის ღილაკი; დამკავებელთა შეტყობინების სისტემა; მხედველობითი განგაშის სისტემა, კვამლის ავტომატური აღმოჩენი, ავარიული განათება.**	**კი**	**ბუნებრივი განიავება**	**კი**	-		**კი**
სავაჭრო ჯგუფი სვ **-3.14 და ±0.00** ნიშნულებზე განთავსებული სავაჭრო/კომერციული ფართი.	**კი** (თითოეულს)	-	**სახანძრო განგაშის ღილაკი; დამკავებელთა შეტყობინები**	**კი**	**ბუნებრივი განიავება; მექანიკური**	**კი** (თითოეულს)	-		

			ს სისტემა; მხედველობითი განგაშის სისტემა, კვამლის ავტომატური, ავარიული განათება. აღმოჩენი		განიავება, კვამლის გაწოვის სისტემა (თითოეულს)			-	
საცხოვრებელი ჯგუფი სც-2 +17.50 და +34.00 ნიშნულებზე განთავსებული საცხოვრებელი ბინები ხანგრძლივად დამკავებლებისათვის.	-	-	კვამლზე მორეაგირე მაუწყებელი	-	ბუნებრივი განიავება	-	-		
დამხმარე ჯგუფი დს -3.14 ნიშნულზე განთავსებული სახანძრო ტუმბოების და ავზის ოთახი.	-	კი	კვამლის ავტომატური აღმომჩენი;		მექანიკური განიავება, კვამლის გაწოვის სისტემა.	კი	-		
კიბის უჯრედები	-	_	ორმხრივი კავშირის სისტემა; ავარიული განათება	-	მექანიკური განიავება, დაწნევის სისტემა	-	_		
კიბის ფოიე	-	_	ავარიული განათება	-	მექანიკური განიავება, დაწნევის სისტემა	-	_		
ლიფტი	-	_	-	-	მექანიკური განიავება, დაწნევის სისტემა	-	_		
ლიფტის ფოიე	-	-	კვამლის ავტომატური	-	მექანიკური	-	-		

			აღმომჩენი; ავარიული განათება		განიავება, დაწნევის სისტემა				
ლიფტის სამანქანე	-	-	კვამლის ავტომატური აღმომჩენი	-	ბუნებრივი განიავება	კი	_		
დერეფნები	-	-	სახანძრო განგაშის ღილაკი; დამკავებელთა შეტყობინების სისტემა; მხედველობითი განგაშის სისტემა, კვამლის ავტომატური, ავარიული განათება. აღმოჩენი	კი	მექანიკური განიავება, კვამლის გაწოვის სისტემა.	კი	-		

განიავებისადმი მოთხოვნები		
დაკავებულობები/სივრცეები/გასასვლელი საშუალებები	ბუნებრივი განიავება	ხელოვნური (მექანიკური) განიავება
საქმიანი ჯგუფი სქ (საოფისე სივრცე)	კი	კი
სავაჭრო ჯგუფი სვ (სავაჭრო/კომერციული ფართი)	კი	კი
საცხოვრებელი ჯგუფი სც-2 (საცხოვრებელი ბინები)	კი	კი
დამხმარე ჯგუფი დს (სახანძრო ტუმბოების და ავზის ოთახი)	-	კი
კიბის უჯრედი	-	კი (დაწნევის სისტემა)
კიბის ფოიე	-	კი

		(დაწნევის სისტემა)
ლიფტი	-	კი (დაწნევის სისტემა)
ლიფტის ფოიე		კი (დაწნევის სისტემა)
ლიფტის სამანქანე	კი	-
დერეფანი	-	კი (კვამლის მექანიკური გაწოვა)

თითოეული სართულიდან და სივრციდან გასასვლელი საშუალება									
სართულები	დაკავებულობა და დაკავებულობის დატვირთვის ჯამური მაჩვენებელი	მოთხოვნილი გასასვლელების/გასასვლელთან მისადგომის რაოდენობა	გათვალისწინებული გასასვლელების/გასასვლელთან მისადგომის რაოდენობა და ტიპი	გასასვლელი საშუალებების სიგანე (მეტრი)					
				გზა-კიბეები		დერაფანი,		გასასვლელის გზა-კარი	
				მოთხოვნილი	გათვალისწინებული	მოთხოვნილი	გათვალისწინებული	მოთხოვნილი	გათვალისწინებული (თავისუფალი)
-3.14 ნიშნულზე	**სავაჭრო ჯგუფი სვ** (სავაჭრო/ კომერციული სივრცე) **ს.დ.დ. 148**	**2**	**2** (გზა-კიბე)	**1.10**	**1.36**	**_**	**_**	**0.82**	**0.87**
	დამხმარე ჯგუფი დს სახანძრო ტუმბოების და ავზის ოთახი **ს.დ.დ. 2**	**1** (თითოეულს)	**1** (გზა-კარი) (თითოეულს)	-	-	-	-	**0.82**	**0.87**

-3.14 ნიშნულზე სართულს **ს.დ.დ. 150**		**2**	**2** (გზა-კიბე)	**1.10**	**1.36**	-	-	**0.82**	**0.87**
±0.00 ნიშნულზე	**სავაჭრო ჯგუფი სვ** (სავაჭრო/ კომერციული სივრცე) **დ.დ. 89**	**2**	**3** (გზა-კარი)	–	–	–	–	**0.82**	**0.87 და მეტი**
+4.50 ნიშნულზე	**საქმიანი ჯგუფი სქ** (საოფისე სივრცე) **დ.დ. 49**	**2**	**2** (გზა-კიბე)	**1.10**	**1.36**	–	–	**0.82**	**0.87**
+4.50 ნიშნულზე სართულს **ს.დ.დ. 49**		**2**	**2** (გზა-კიბე)	**1.10**	**1.36**	**1.20**	**1.60**	**0.82**	**0.87**
+7.70 ნიშნულზე	**საქმიანი ჯგუფი სქ** (საოფისე სივრცე) **დ.დ. 49**	**2**	**2** (გზა-კიბე)	**1.10**	**1.36**	–	–	**0.82**	**0.87**
+7.70 ნიშნულზე სართულს **ს.დ.დ. 49**		**2**	**2** (გზა-კიბე)	**1.10**	**1.36**	**1.20**	**1.60**	**0.82**	**0.87**
+10.90 ნიშნულზე	**საქმიანი ჯგუფი სქ** (საოფისე სივრცე) **დ.დ. 45**	**2**	**2** (გზა-კიბე)	**1.10**	**1.36**	–	–	**0.82**	**0.87**

+10.90 ნიშნულზე სართულს **ს.დ.დ. 49**		**2**	**2 (გზა-კიბე)**	**1.10**	**1.36**	**1.20**	**1.60**	**0.82**	**0.87**
+14.20 ნიშნულზე	**საქმიანი ჯგუფი სქ** (საოფისე სივრცე) **დ.დ. 45**	**2**	**2 (გზა-კიბე)**	**1.10**	**1.36**	**–**	**–**	**0.82**	**0.87**
+14.20 ნიშნულზე სართულს **ს.დ.დ. 49**		**2**	**2 (გზა-კიბე)**	**1.10**	**1.36**	**1.20**	**1.60**	**0.82**	**0.87**
+17.50 ნიშნულზე	**საცხოვრებელი ჯგუფი სც-2** (საცხოვრებელი ბინები)	**1** (თითოეულს)	**1 (გზა-კარი)** (თითოეულს)	**–**	**–**	**–**	**–**	**0.82**	**0.87**
+17.50 ნიშნულზე სართულს **ს.დ.დ. 20**		**2**	**2 (გზა-კიბე)**	**1.10**	**1.36**	**1.20**	**1.60**	**0.82**	**0.87**
+20.80 ნიშნულზე	**საცხოვრებელი ჯგუფი სც-2** (საცხოვრებელი ბინები)	**1** (თითოეულს)	**1 (გზა-კარი)** (თითოეულს)	**–**	**–**	**–**	**–**	**0.82**	**0.87**
+20.80 ნიშნულზე სართულს **ს.დ.დ. 20**		**2**	**2 (გზა-კიბე)**	**1.10**	**1.36**	**1.20**	**1.60**	**0.82**	**0.87**

+24.10 ნიშნულზე	**საცხოვრებელი ჯგუფი სც-2** (საცხოვრებელი ბინები)	**1** (თითოეულს)	**1 (გზა-კარი)** (თითოეულს)	–	–	–	–	**0.82**	**0.87**
+24.10 ნიშნულზე სართულს **ს.დ.დ. 20**		**2**	**2 (გზა-კიბე)**	**1.10**	**1.36**	**1.20**	**1.60**	**0.82**	**0.87**
+27.40 ნიშნულზე	**საცხოვრებელი ჯგუფი სც-2** (საცხოვრებელი ბინები)	**1** (თითოეულს)	**1 (გზა-კარი)** (თითოეულს)	–	–	–	–	**0.82**	**0.87**
+27.40 ნიშნულზე სართულს **ს.დ.დ. 20**		**2**	**2 (გზა-კიბე)**	**1.10**	**1.36**	**1.20**	**1.60**	**0.82**	**0.87**
+30.70 ნიშნულზე	**საცხოვრებელი ჯგუფი სც-2** (საცხოვრებელი ბინები)	**1** (თითოეულს)	**1 (გზა-კარი)** (თითოეულს)	–	–	–	–	**0.82**	**0.87**
+30.70 ნიშნულზე სართულს **ს.დ.დ. 20**		**2**	**2 (გზა-კიბე)**	**1.10**	**1.36**	**1.20**	**1.60**	**0.82**	**0.87**
+34.00 ნიშნულზე	**საცხოვრებელი ჯგუფი სც-2** (საცხოვრებელი ბინები)	**1** (თითოეულს)	**1 (გზა-კარი)** (თითოეულს)	–	–	–	–	**0.82**	**0.87**
+34.00 ნიშნულზე სართულს **ს.დ.დ. 20**		**2**	**2 (გზა-კიბე)**	**1.10**	**1.36**	**1.20**	**1.60**	**0.82**	**0.87**

წყალსადენი სისტემის ფიქსირებული მოწყობილობების რაოდენობა ცხრილი 1602.1-ის მიხედვით											
სართულები	დაკავებულობა და დაკავებულობის დატვირთვის ჯამური მაჩვენებელი	ფიქსირებული მოწყობილობები (ცალი)									
		უნიტაზი		ტუალეტის ხელსაბანები		აბაზანა/შხაპი		სასმელი წყლის ფანტანი		სამომსახურეო ნიჟარა	
		მოთხოვნილი	გათვალისწინებული	მოთხოვნილი	გათვალისწინებული	მოთხოვნილი	გათვალისწინებული	მოთხოვნილი	გათვალისწინებული	მოთხოვნილი	გათვალისწინებული
-3.14 ნიშნულზე	სავაჭრო ჯგუფი სვ (სავაჭრო/კომერციული სივრცე) ს.დ.დ. 237	1ქალი, 1 კაცი	1 ქალი, 1 კაცი 2 შშმპ	1 ქალი, 1 კაცი	1 ქალი, 1 კაცი 2 შშმპ	–	–	1	1	1	1
±0.00 ნიშნულზე		1ქალი, 1 კაცი		1ქალი, 1 კაცი		–	–	1	1	1	1
+4.50 ნიშნულზე	საქმიანი ჯგუფი სქ (საოფისე სივრცე) დ.დ. 49	1 ქალი, 1 კაცი	1 ქალი, 1 კაცი 1 შშმპ	1 ქალი, 1კაცი	1 ქალი, 1 კაცი 1 შშმპ	–	–	1	1	1	1
+7.70 ნიშნულზე	საქმიანი ჯგუფი სქ (საოფისე სივრცე) დ.დ. 45	1 ქალი, 1 კაცი	5 ქალი, 5 კაცი 1 შშმპ	1 ქალი, 1კაცი	5 ქალი, 5 კაცი 1 შშმპ	–	–	1	1	1	1
+10.90 ნიშნულზე	საქმიანი ჯგუფი სქ (საოფისე სივრცე) დ.დ. 45	1 ქალი, 1 კაცი	5 ქალი, 5 კაცი 1 შშმპ	1 ქალი, 1კაცი	5 ქალი, 5 კაცი 1 შშმპ	–	–	1	1	1	1

+14.20 ნიშნულზე	საქმიანი ჯგუფი სქ (საოფისე სივრცე) დ.დ. 49	1 ქალი, 1 კაცი	1 ქალი, 1 კაცი 1 შშმპ	1 ქალი, 1კაცი	1 ქალი, 1 კაცი 1 შშმპ	–	–	1	1	1	1

წალსადენი სისტემის ფიქსირებული მოწყობილობების რაოდენობა-საცხოვრებელი ჯგუფი სც-2 ქვეჯგუფი ცხრილი 1602.1-ის მიხედვით											
სართულები	საცხოვრებელი ერთეულები	ფიქსირებული მოწყობილობები									
		უნიტაზი (ერთ საცხოვრებელ ერთეულზე)		ტუალეტის ხელსაბანები (ერთ საცხოვრებელ ერთეულზე)		აბაზანა/შხაპი (ერთ საცხოვრებელ ერთეულზე)		სამზარეულოს ნიჟარა (ერთ საცხოვრებელ ერთეულზე)		ავტომატური სარეცხი მანქანის მისაერთებელი	
		მოთხოვნილი	ფაქტ.	მოთხოვნილი	ფაქტ.	მოთხოვნილი	ფაქტ.	მოთხოვნილი	ფაქტ.	მოთხოვნილი (20 საცხ. ერთეულზე)	ფაქტ. (თითო საცხ. ერთეულზე)
+17.50 ნიშ.	ბინები №1; №2; №3; №4; №5.	1	1	1	1	1	1	1	1	1	1
+20.80 ნიშ.	ბინები №6; №7; №8; №9; №10.	1	1	1	1	1	1	1	1	1	1
+24.10 ნიშ.	ბინები №11; №12; №13; №14; №15.	1	1	1	1	1	1	1	1	1	1
+27.40 ნიშ.	ბინები №16; №17; №18; №19; №20.	1	1	1	1	1	1	1	1	1	1
+30.70 ნიშ.	ბინები №21; №22; №23; №24; №25, №26; №27;	1	1	1	1	1	1	1	1	1	1
+34.00 ნიშ.	ბინები №28; №29; №30; №31; №32;	1	1	1	1	1	1	1	1	1	1

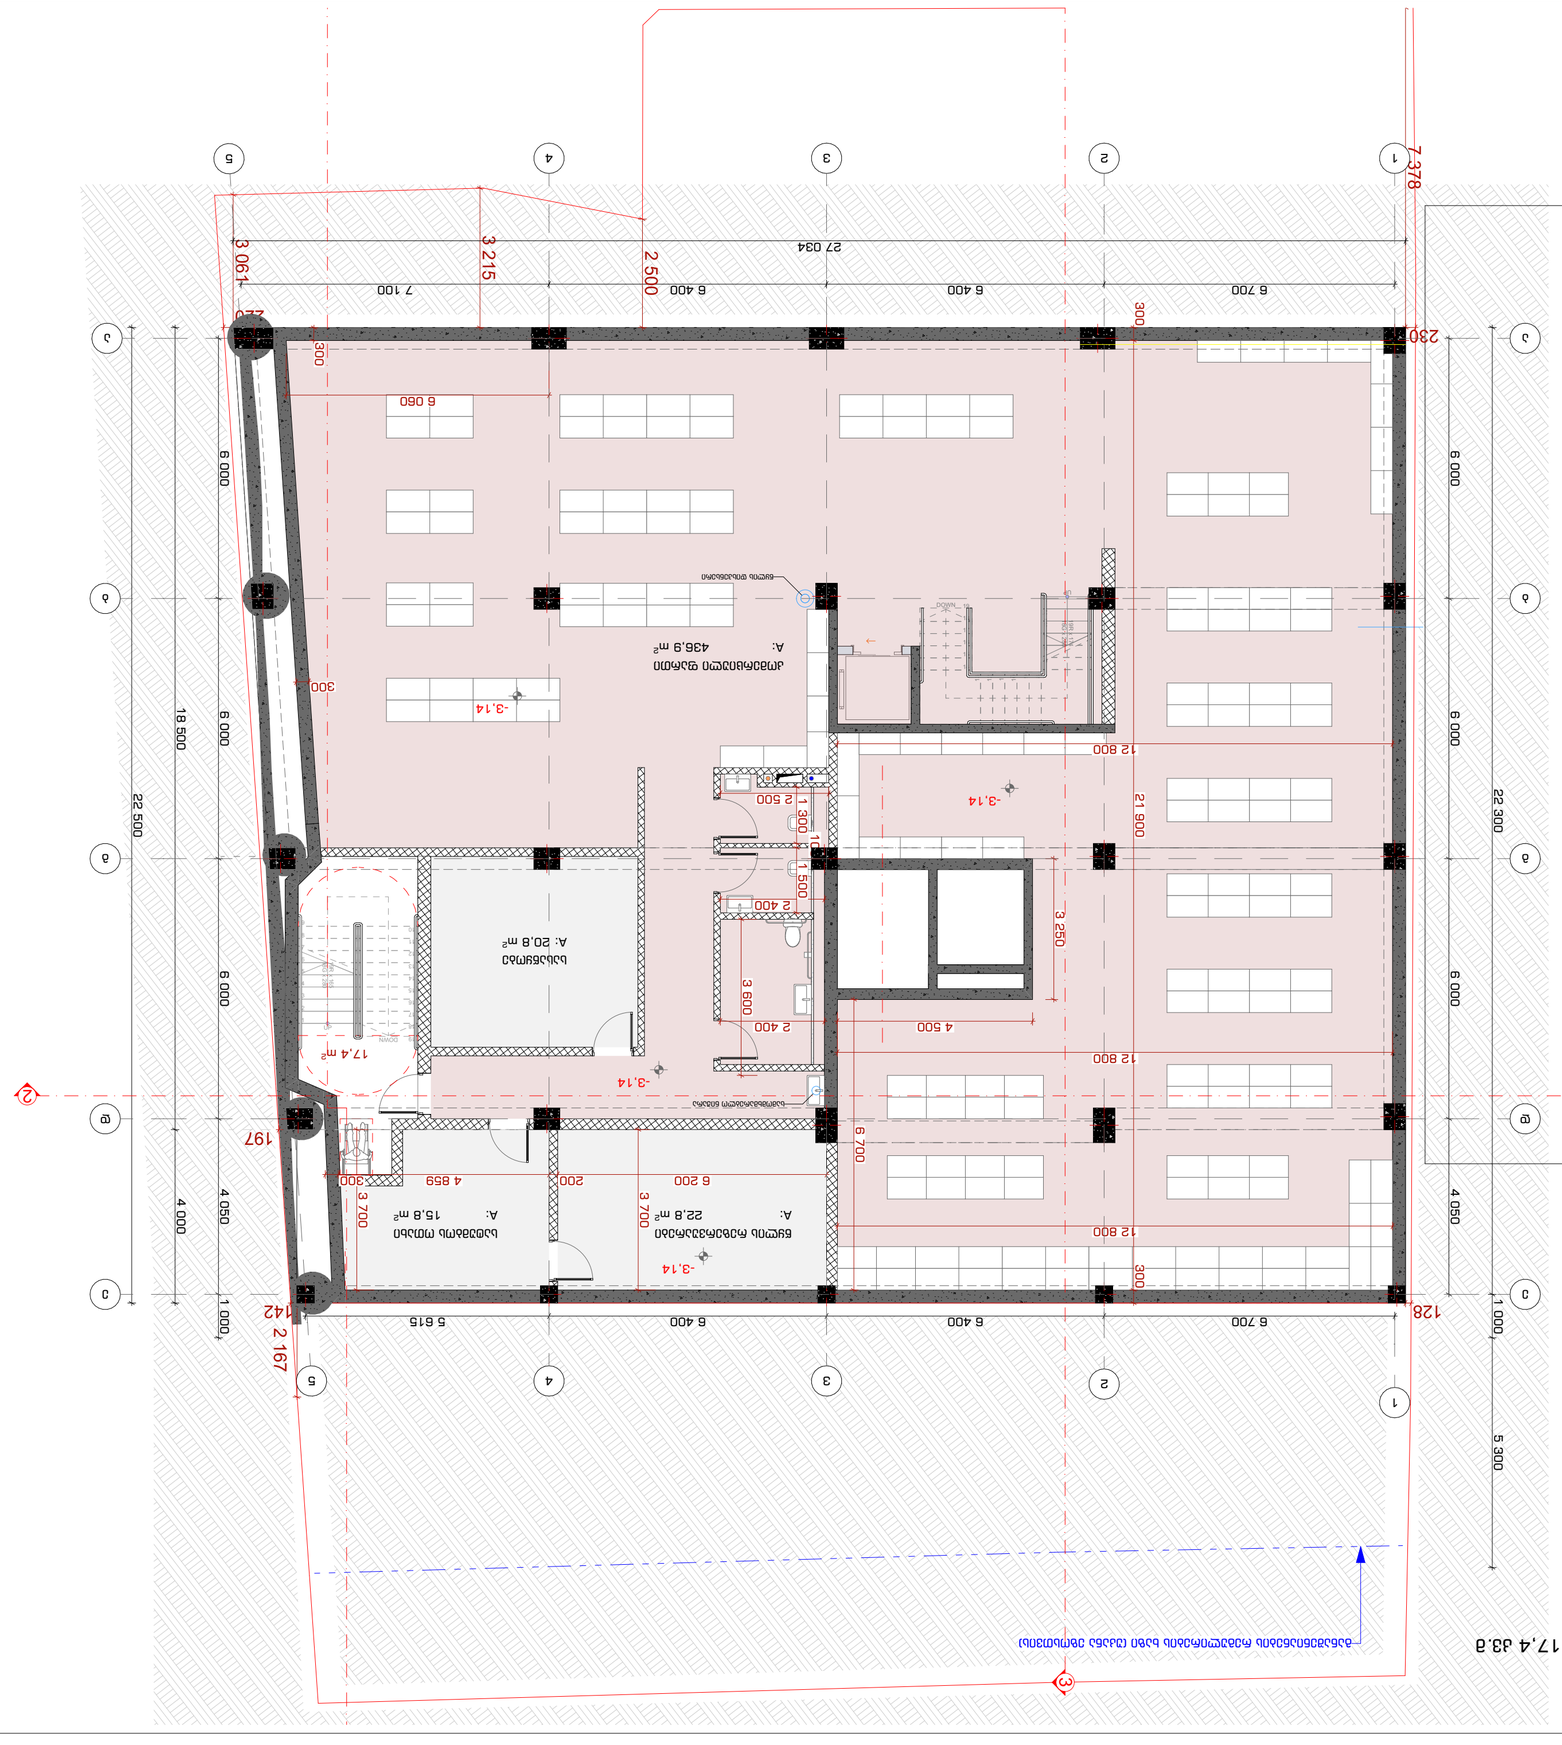








































2023 б

2023 6

ნახაზის N INDEX	ფურც. რაოდ. Pages
ა-ა-2	
ნახაზის მასშტაბი Drawing Scale	1:100
	A2

ნახაზის დასახელება და ობიექტის მისამართი



2023 წ

ნახაზის N INDEX	ფურც. რაოდ. ფურცე. Pages
ა-ბ-3	
ნახაზის მასშტაბი Drawing Scale	**1:100**
	A2

ნახაზის დასახელება
II სართულის +4.5 ნიშნულის გეგმა
Drawing title

პროექტის ავტორები
არქიტექტურული ნაწილის მთავარი პროექტირების ხელმძღვანელი	

ნახაზის ავტორები
არქიტექტორი	ლ. ბაბილოდი
არქიტექტორი	ნ. ჯაფარიძე
არქიტექტორი	ა. ბაბილოდი
არქიტექტორი	ნ. ჯაფარიძე

პროექტის ადგილმდებარეობა
ქ. თბილისი, ვაკის რაიონი, ბაგრატიონის ქუჩა #3
(ნასახ. ნ1.14.04.029.038)
Location:

შენიშვნა:
Notes:

1. ნახაზზე ასახული ინფორმაცია საავტორო უფლებით დაცული ინფორმაციაა. ნახაზის სრული ან ნაწილობრივი კოპირება, გამრავლება ან სხვა ნებისმიერი ფორმით გამოყენება დაუშვებელია ავტორის წერილობითი ნებართვის გარეშე.
2. ნახაზის ყველა ზომა უნდა შემოწმდეს ადგილზე სამშენებლო სამუშაოების დაწყებამდე.
3. ნახაზის ზომები მოცემულია მილიმეტრებში, თუ სხვა რამ არ არის მითითებული.

კონსტრუქციული ნაწილის მთავარი პროექტირების ხელმძღვანელი
Company name




მისამართი
Address

ნახაზის დასახელება
Drawing title

ექსპლიკაცია:
Explication:

ოთახის დასახელება	ფართობი, მ²

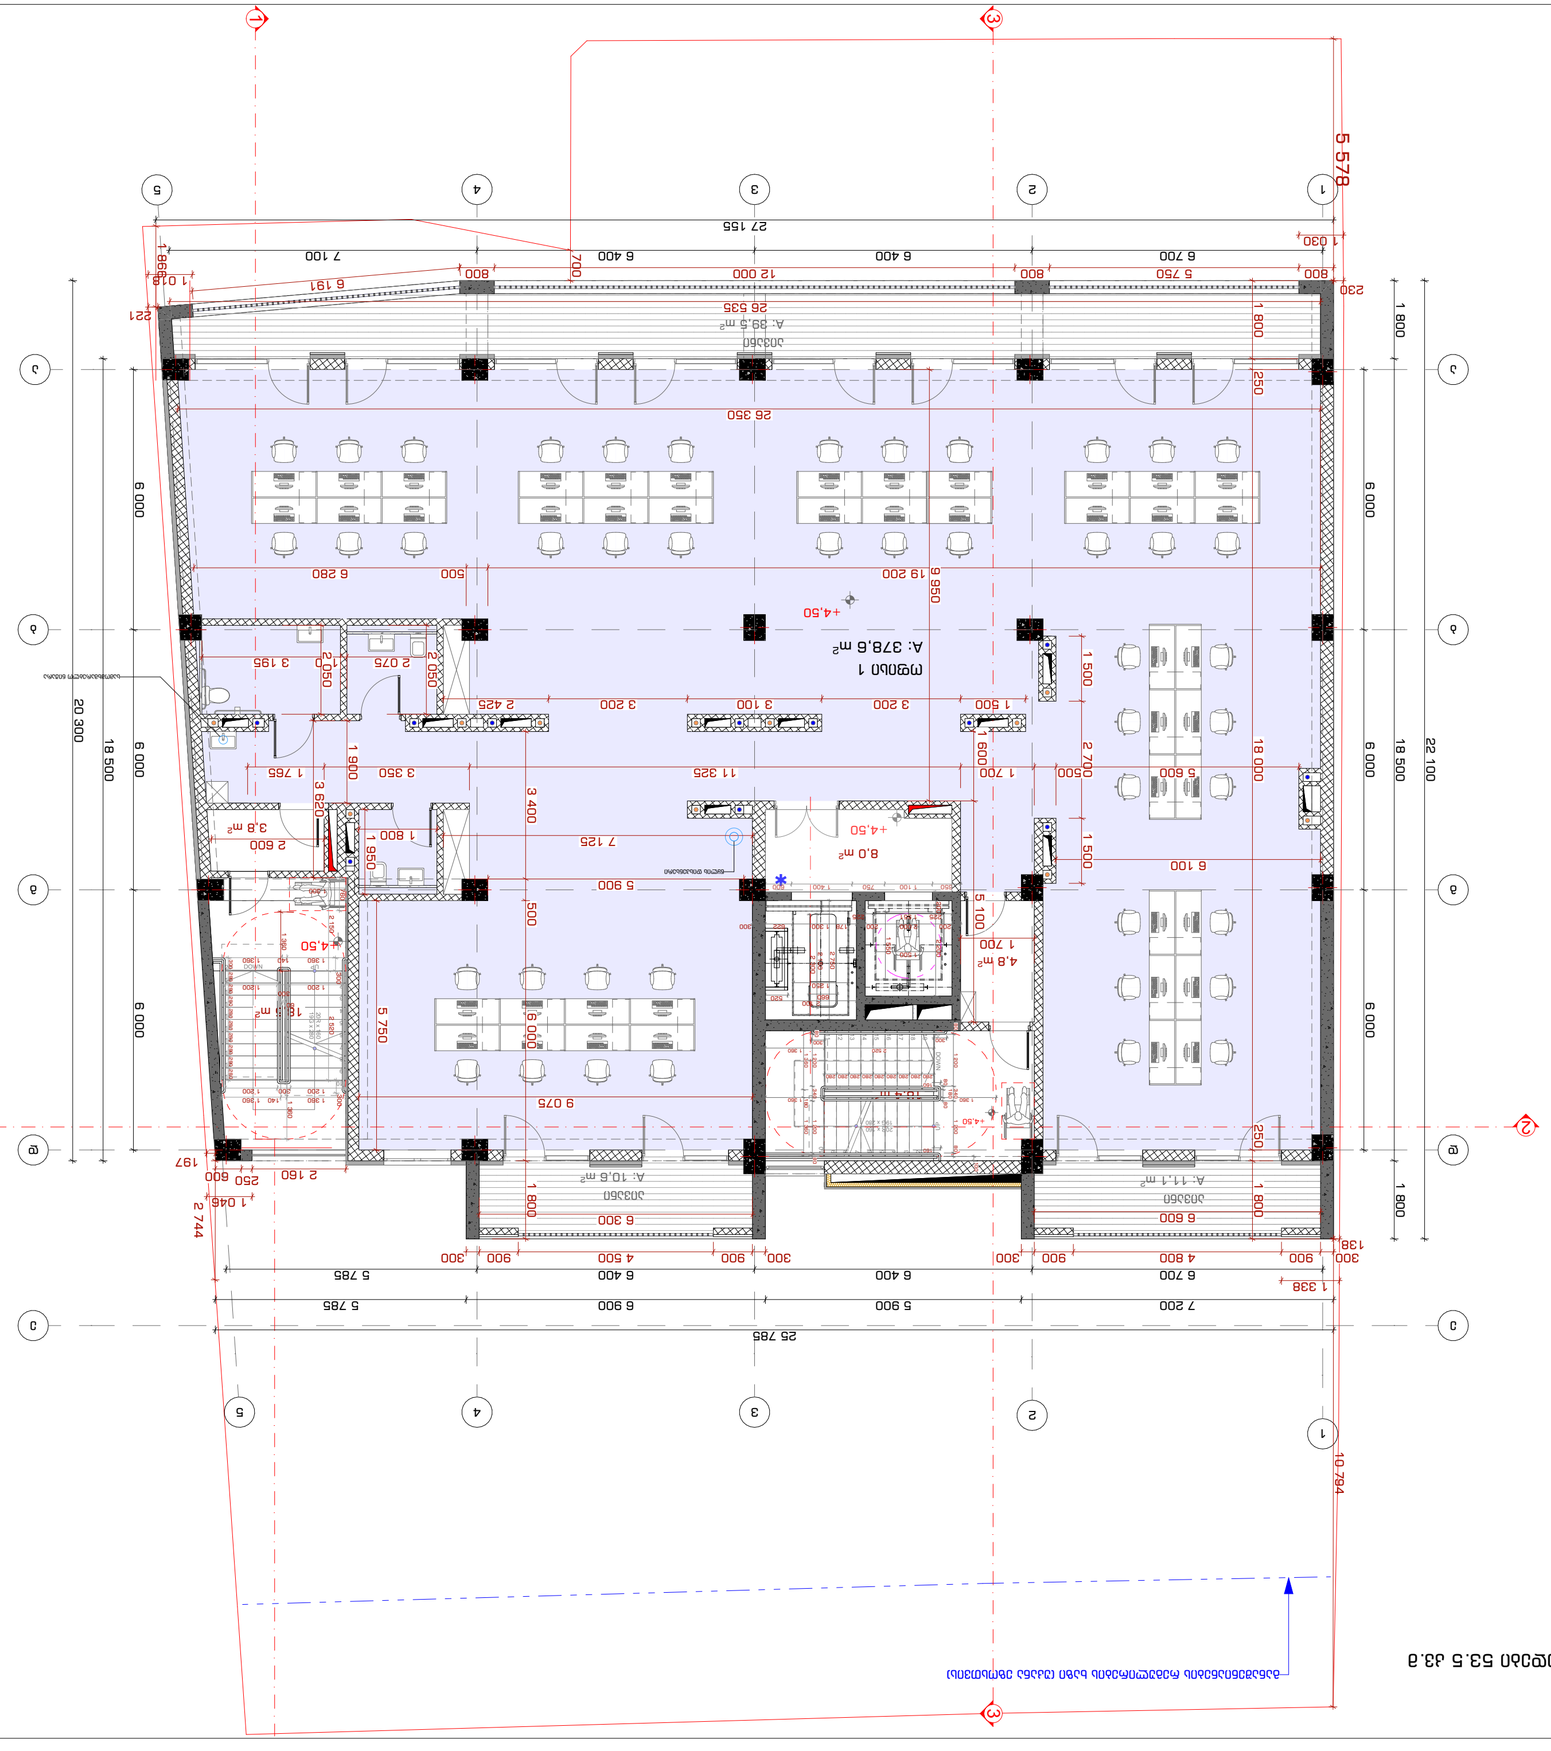
1
2
3
4
5
ა
ბ
გ
დ
ე
25 785
20 300
18 500
22 100
10 794
5 578
27 155
6 000
1 800
ოთახი 1
A: 378.6 მ²
+4.50
+4.50
+4.50
+4.50
+4.50
A: 39.5 მ²
A: 10.6 მ²
A: 11.1 მ²
8.0 მ²
4.8 მ²
3.8 მ²
18.5 მ²
10.5 მ²
26 350
26 535
19 200
11 325
9 075
7 125
6 100
5 900
5 750
3 400
2 425
2 160
1 046
2 744
1 338
138
197
221
230
250
500
700
800
900
1 030
1 098
1 191
1 500
1 600
1 700
1 765
1 800
1 900
1 950
2 050
2 075
2 500
2 700
3 195
3 350
3 620
5 100
5 600
6 280
6 300
6 600
7 100
7 200
7 700
7 785
9 950
12 000

2023 6

Drawing Scale	1:100
Sheet Size	A2

INDEX	Pages
Nr. Drawing	Pages
3-3-4	

Drawing title
























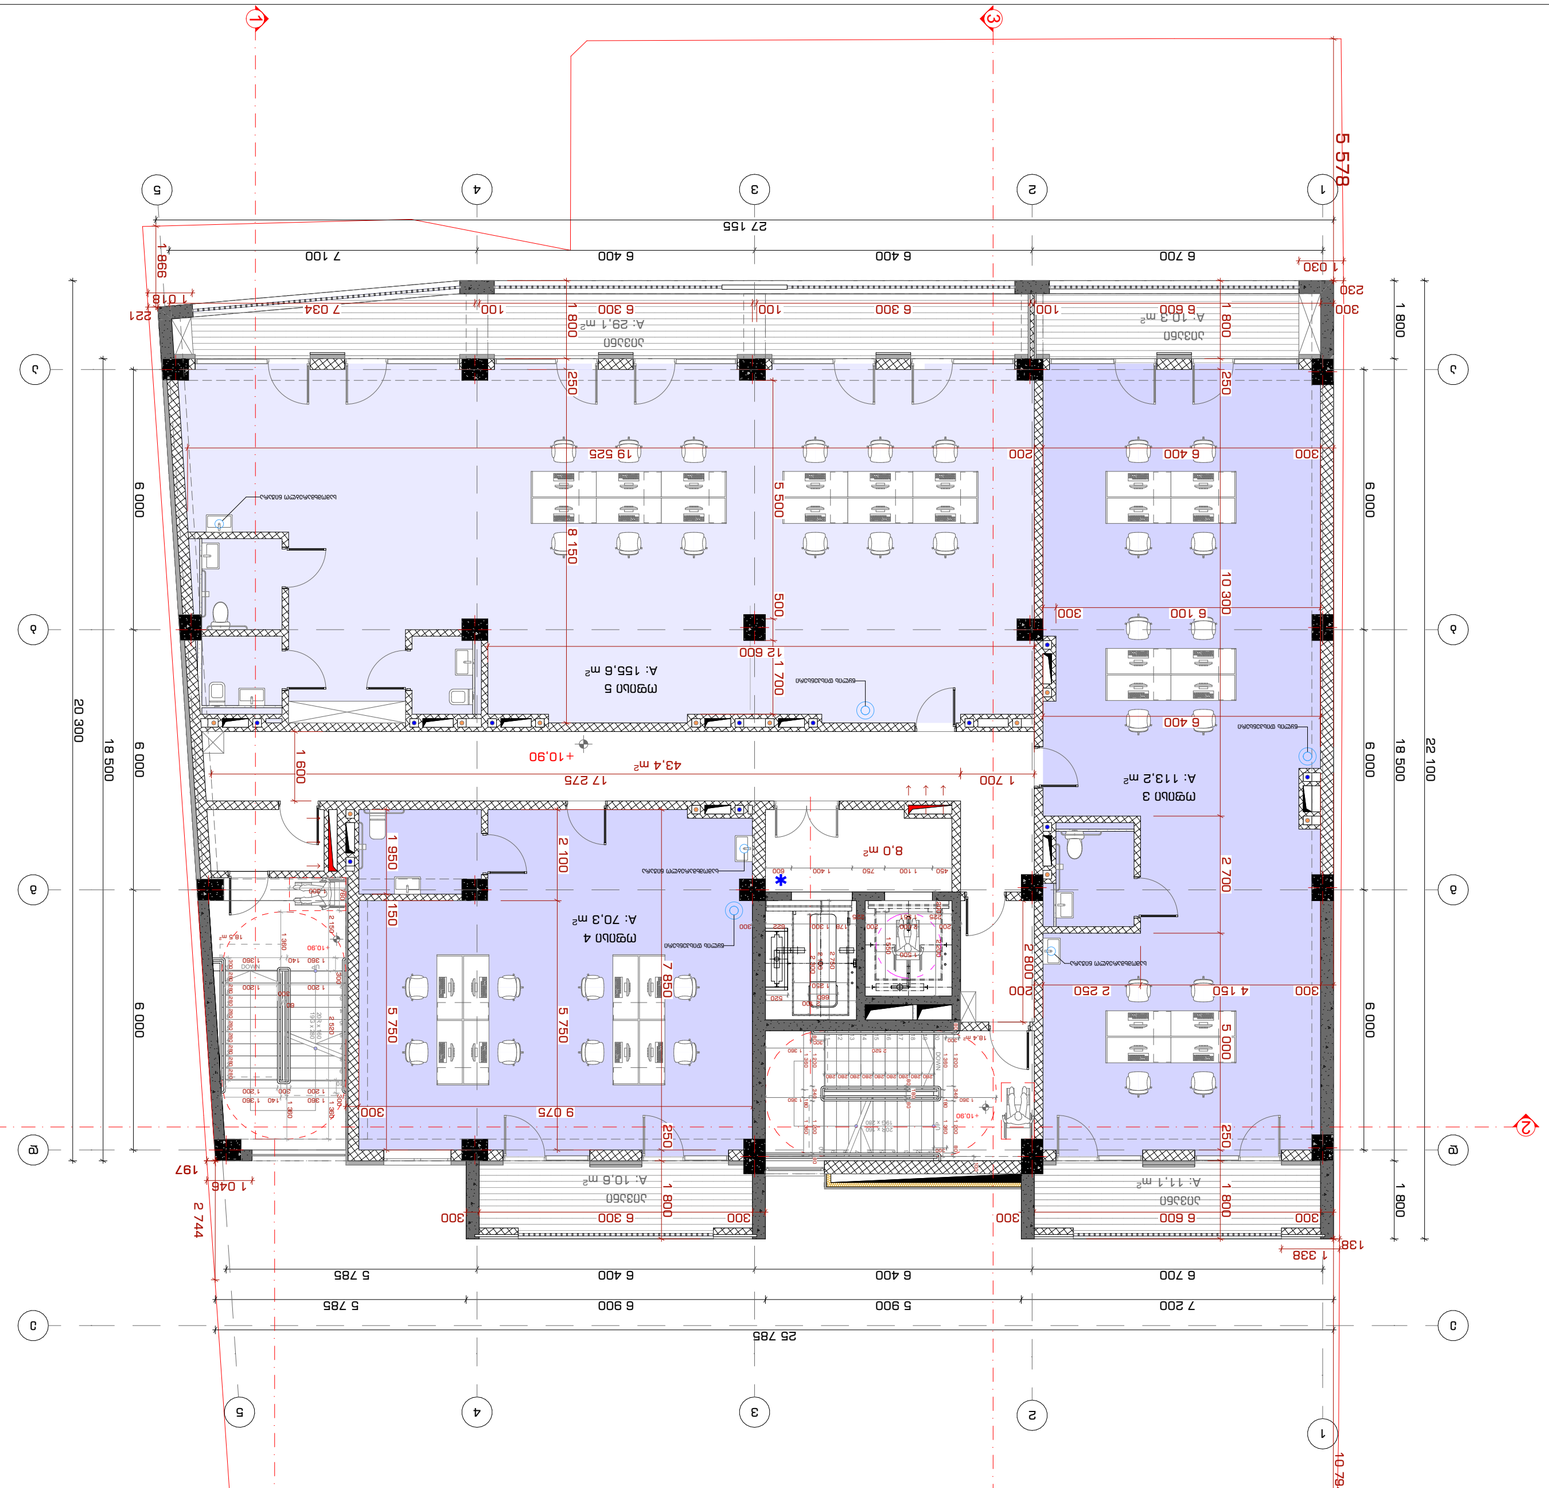
















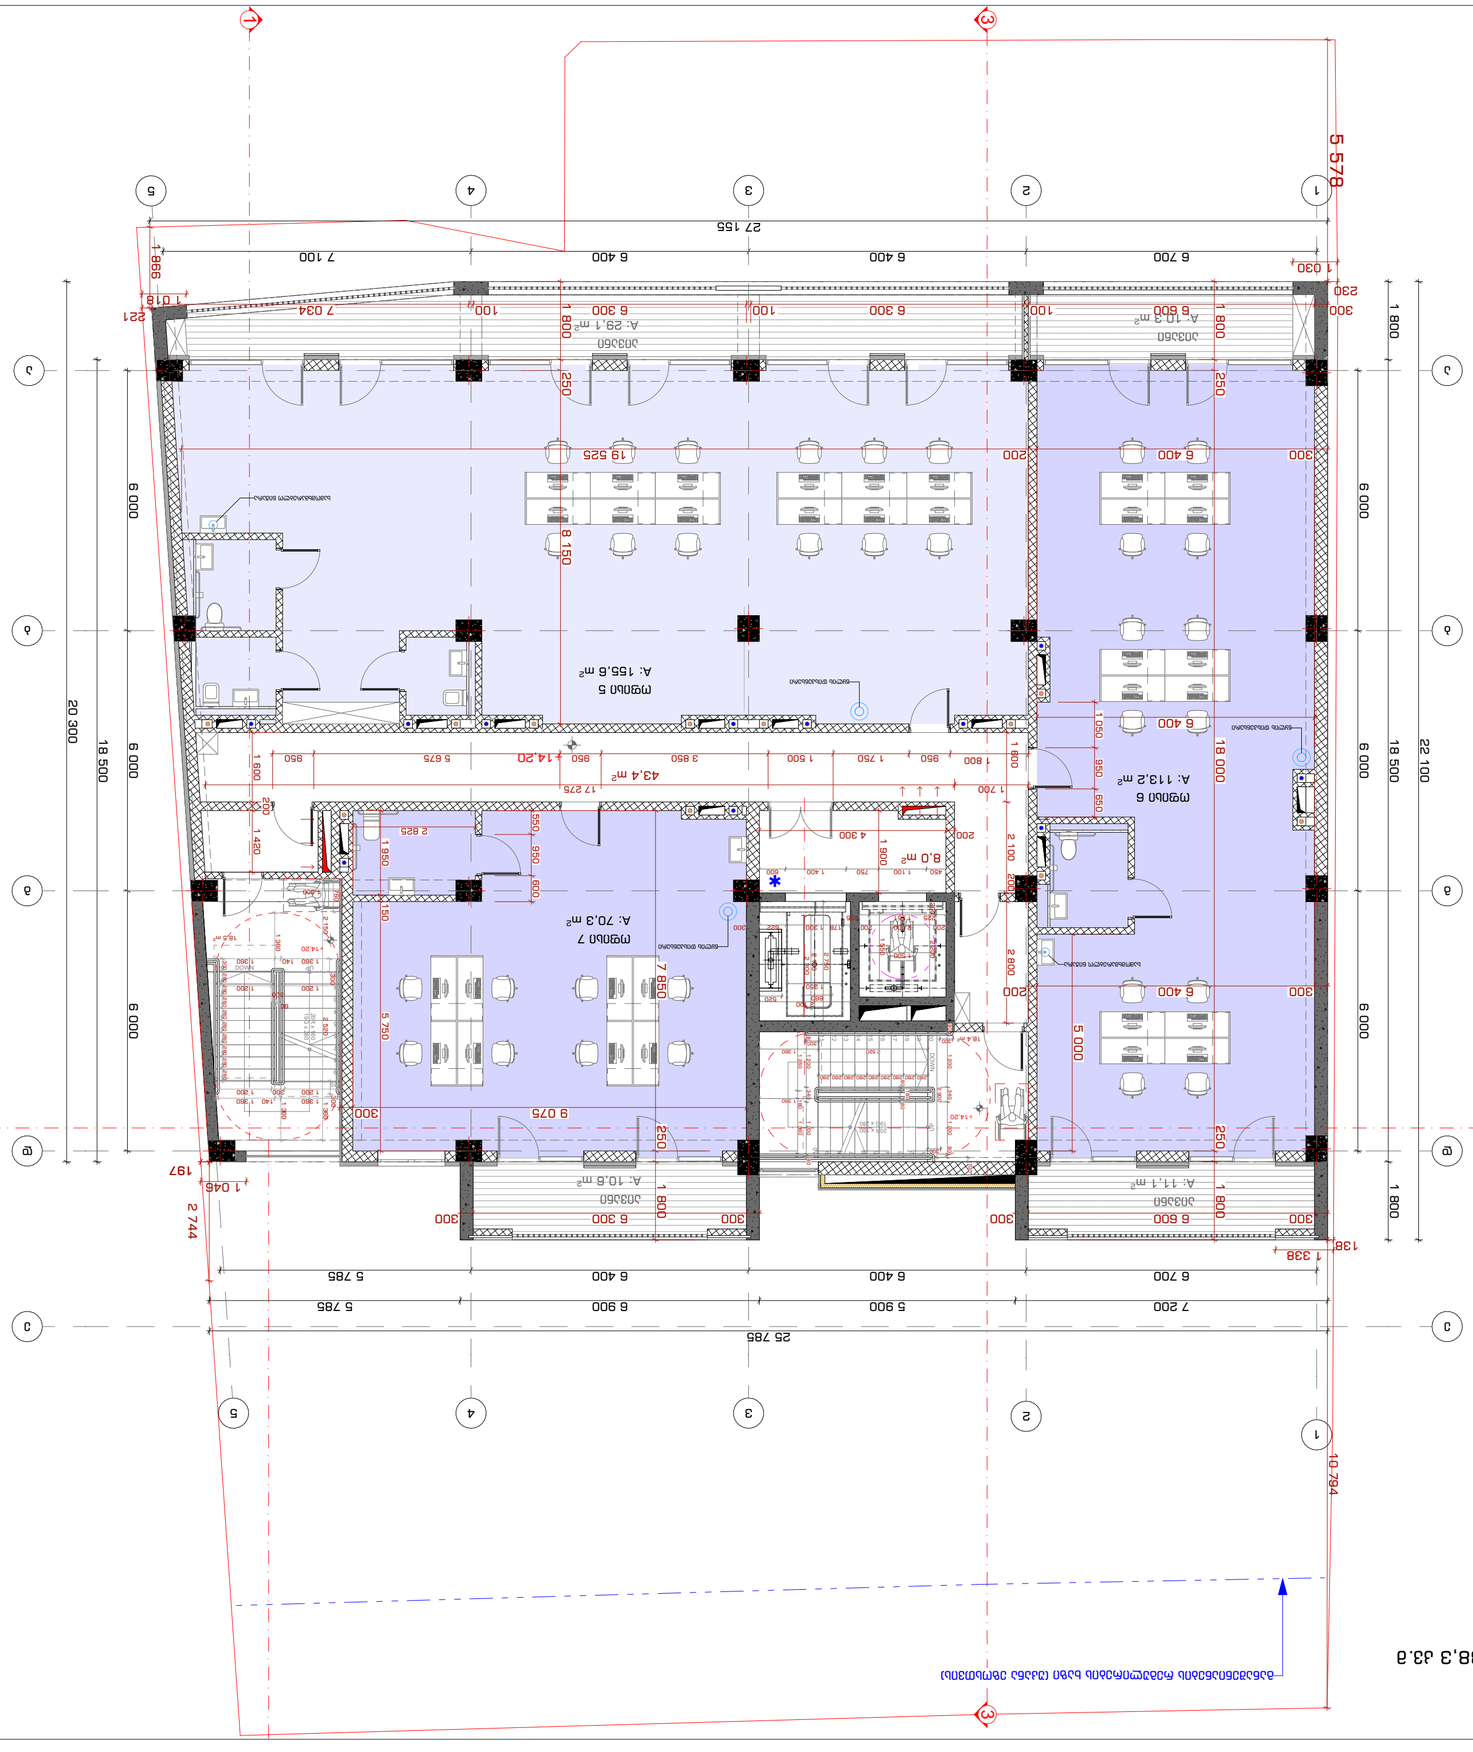
1
2
3
4
5
A
B
C
D
5 578
27 155
6 700
6 400
6 400
7 100
986
1 030
230
300
1 800
6 000
6 000
18 500
22 100
20 300
18 500
6 000
6 000
25 785
7 200
5 900
6 900
5 785
6 700
6 400
6 400
5 785
10 794
1 338
138
2 744
197
1 046
1 018
921
7 034
6 300
6 300
6 600
6 600
6 300
6 300
100
100
100
100
1 800
1 800
1 800
1 800
250
250
250
250
200
200
300
300
300
300
300
300
19 525
8 150
9 075
7 850
5 750
2 800
5 000
1 950
2 825
600
550
950
1 420
1 600
1 600
850
1 500
1 750
850
1 800
3 850
950
5 675
950
1 050
850
650
2 100
4 300
1 800
1 700
17 275
43.4 m²
14.20
8.0 m²
A: 155.6 m²
A: 70.3 m²
A: 29.1 m²
A: 10.6 m²
A: 11.1 m²
A: 10.3 m²
A: 113.2 m²

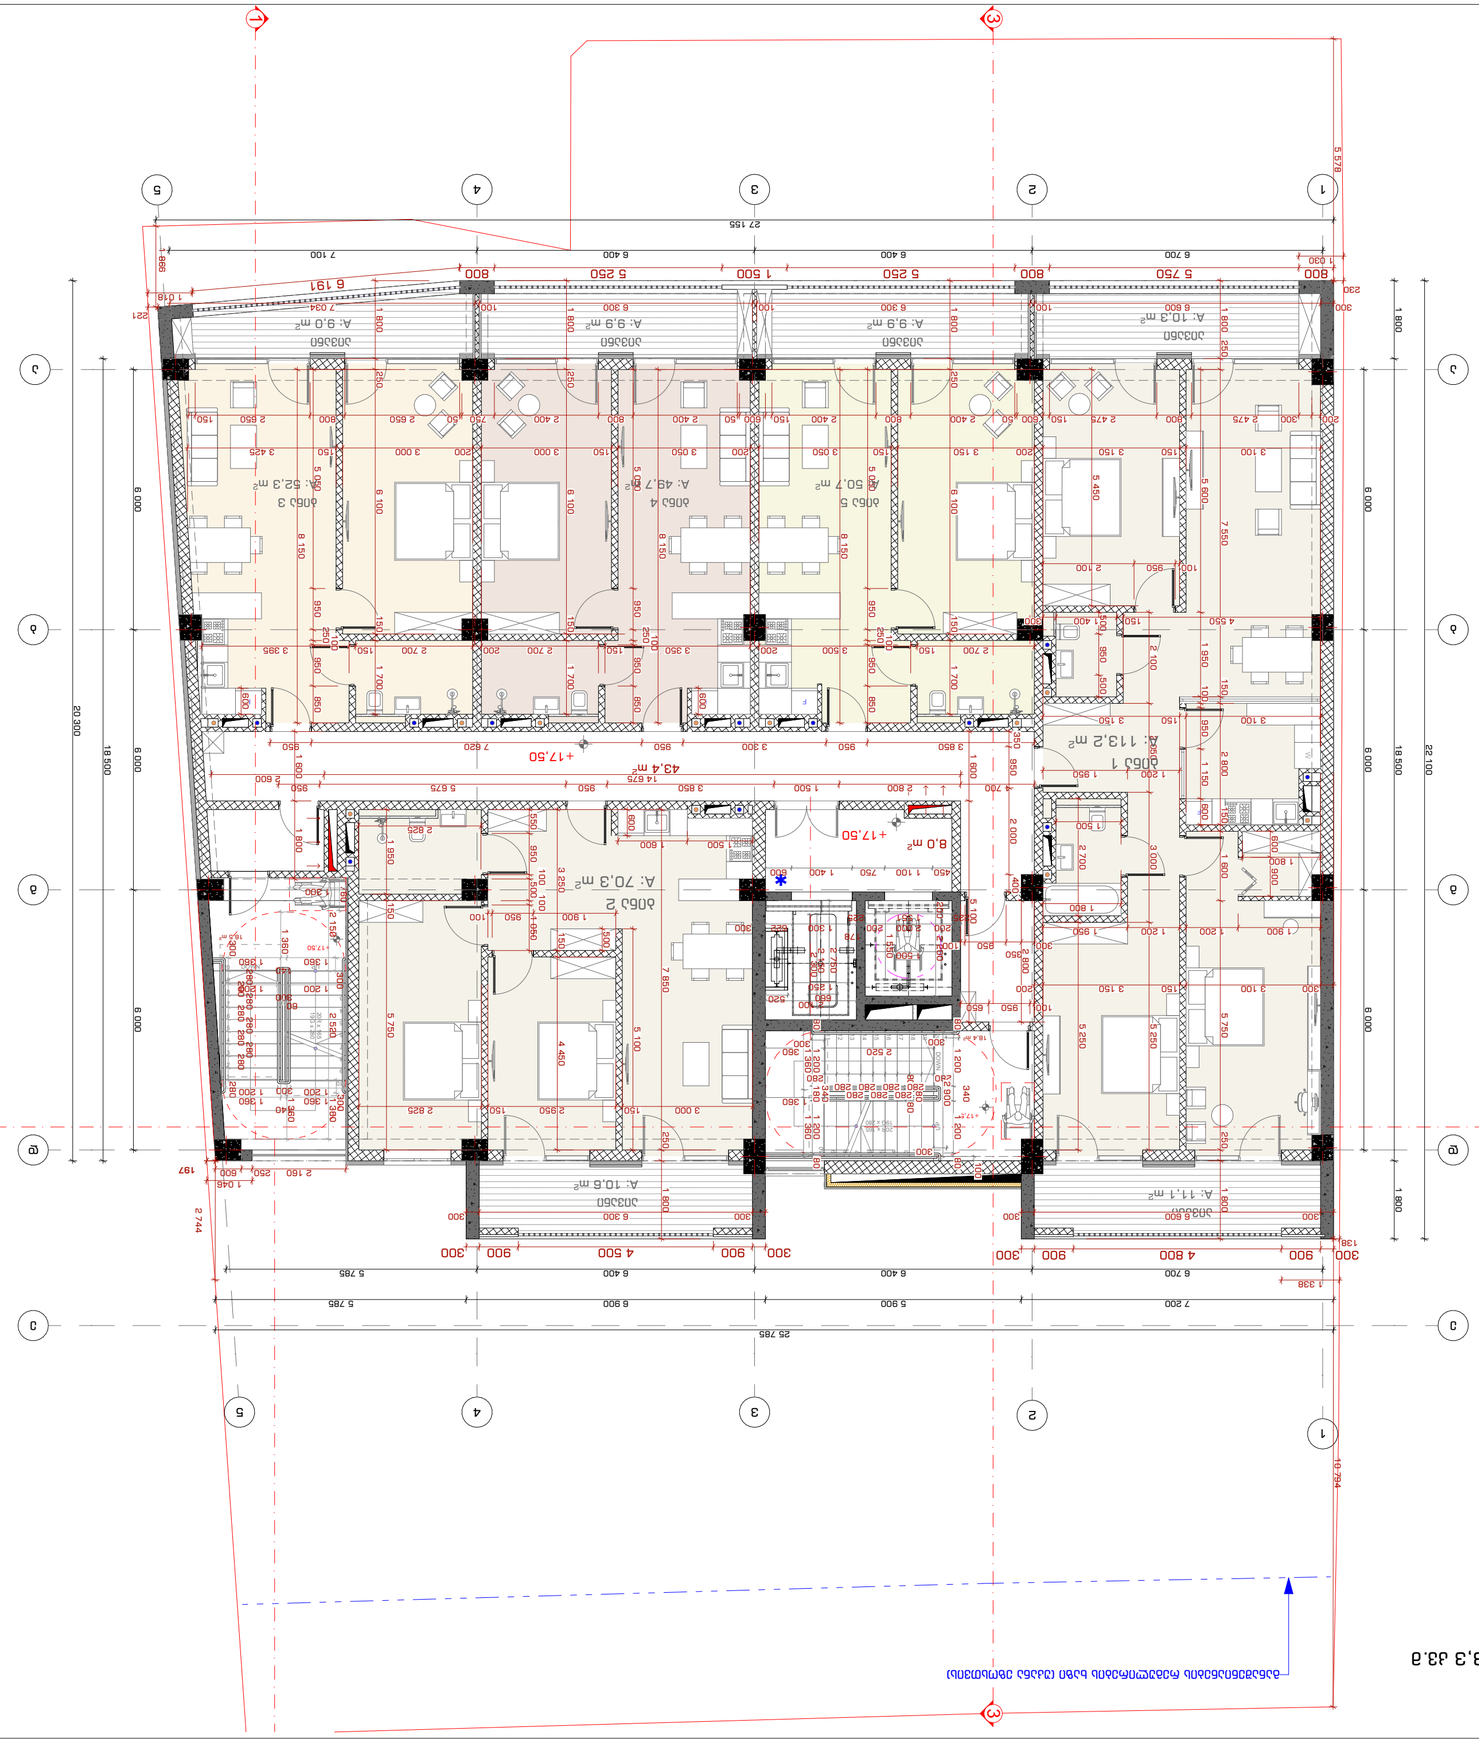
A: 9.0 m²
A: 9.9 m²
A: 9.9 m²
A: 10.3 m²
A: 9.0 m²
A: 10.6 m²
A: 43.4 m²
A: 50.7 m²
A: 113.2 m²
A: 70.3 m²
A: 11.1 m²
+17.50
+17.50
+17.50

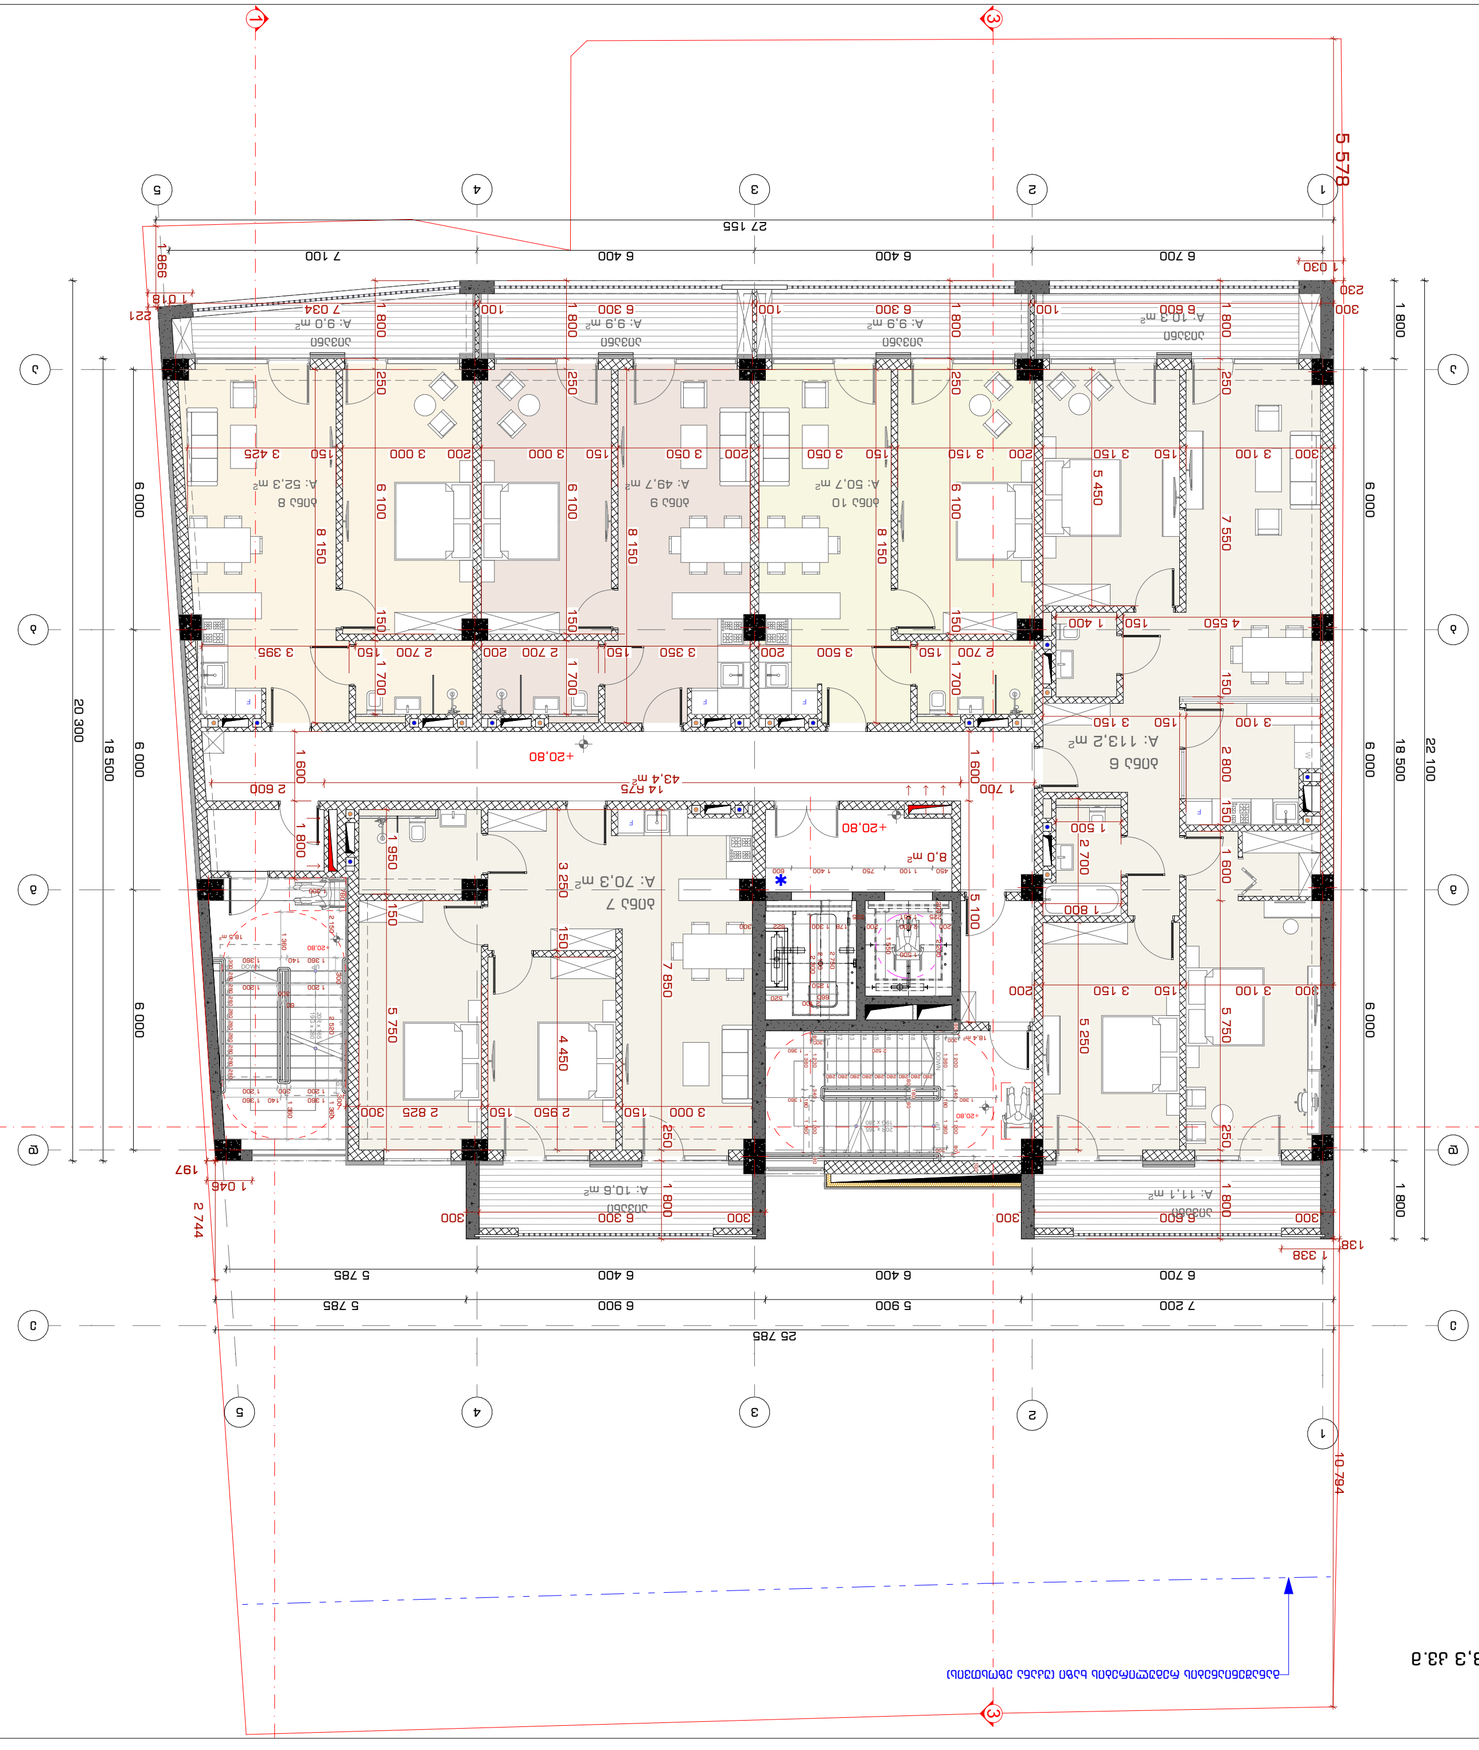











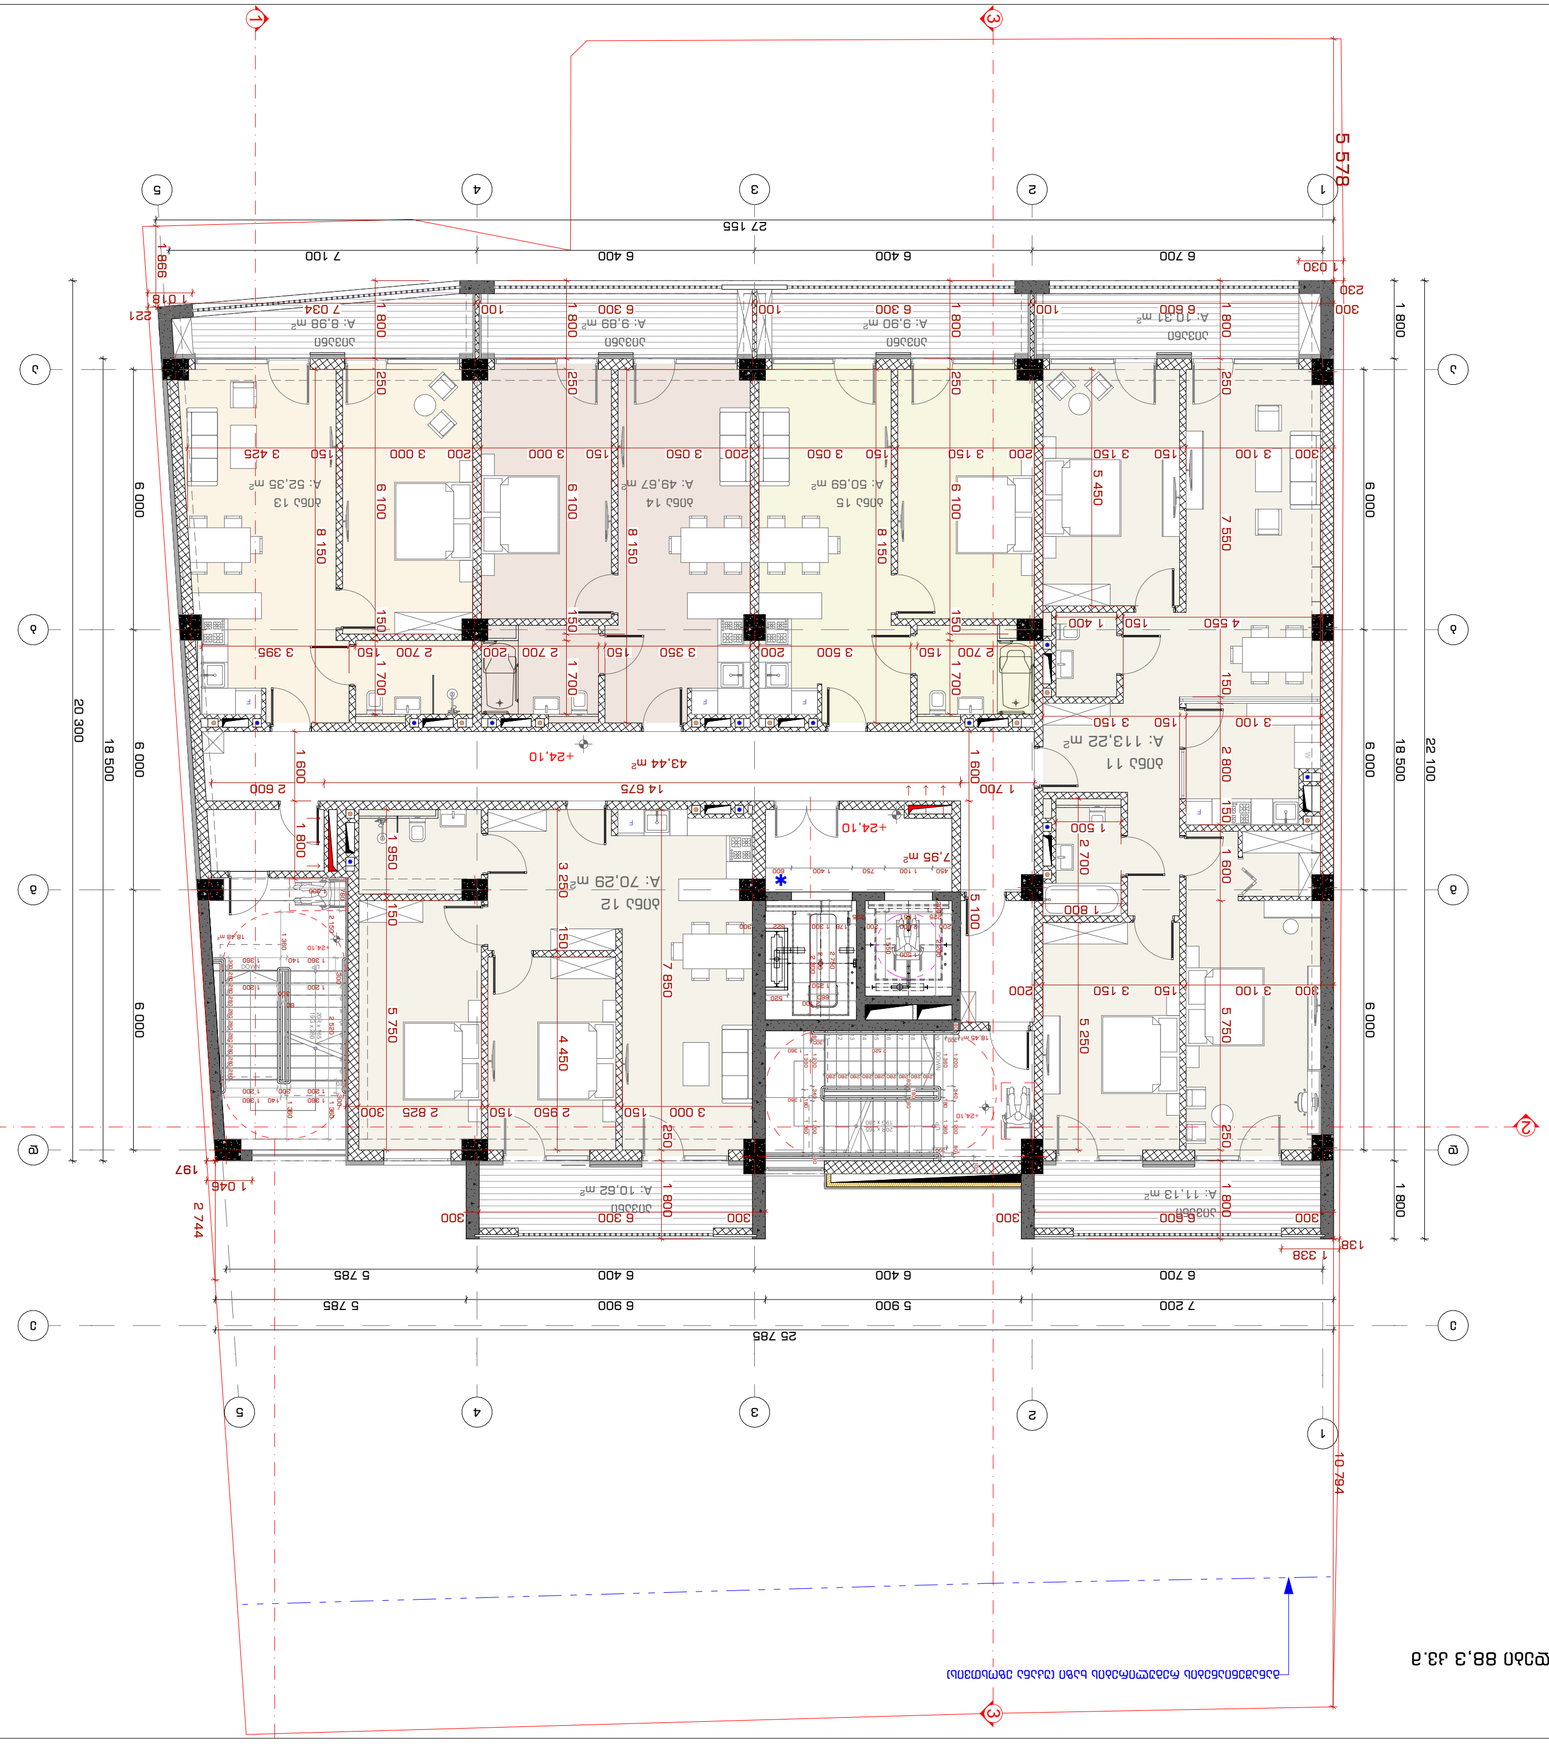








საცხოვრებელი 336,2 კვ.მ
საზაფხულო 60,8 კვ.მ
დერეფნები და კიბის უჯრედები 88,3 კვ.მ

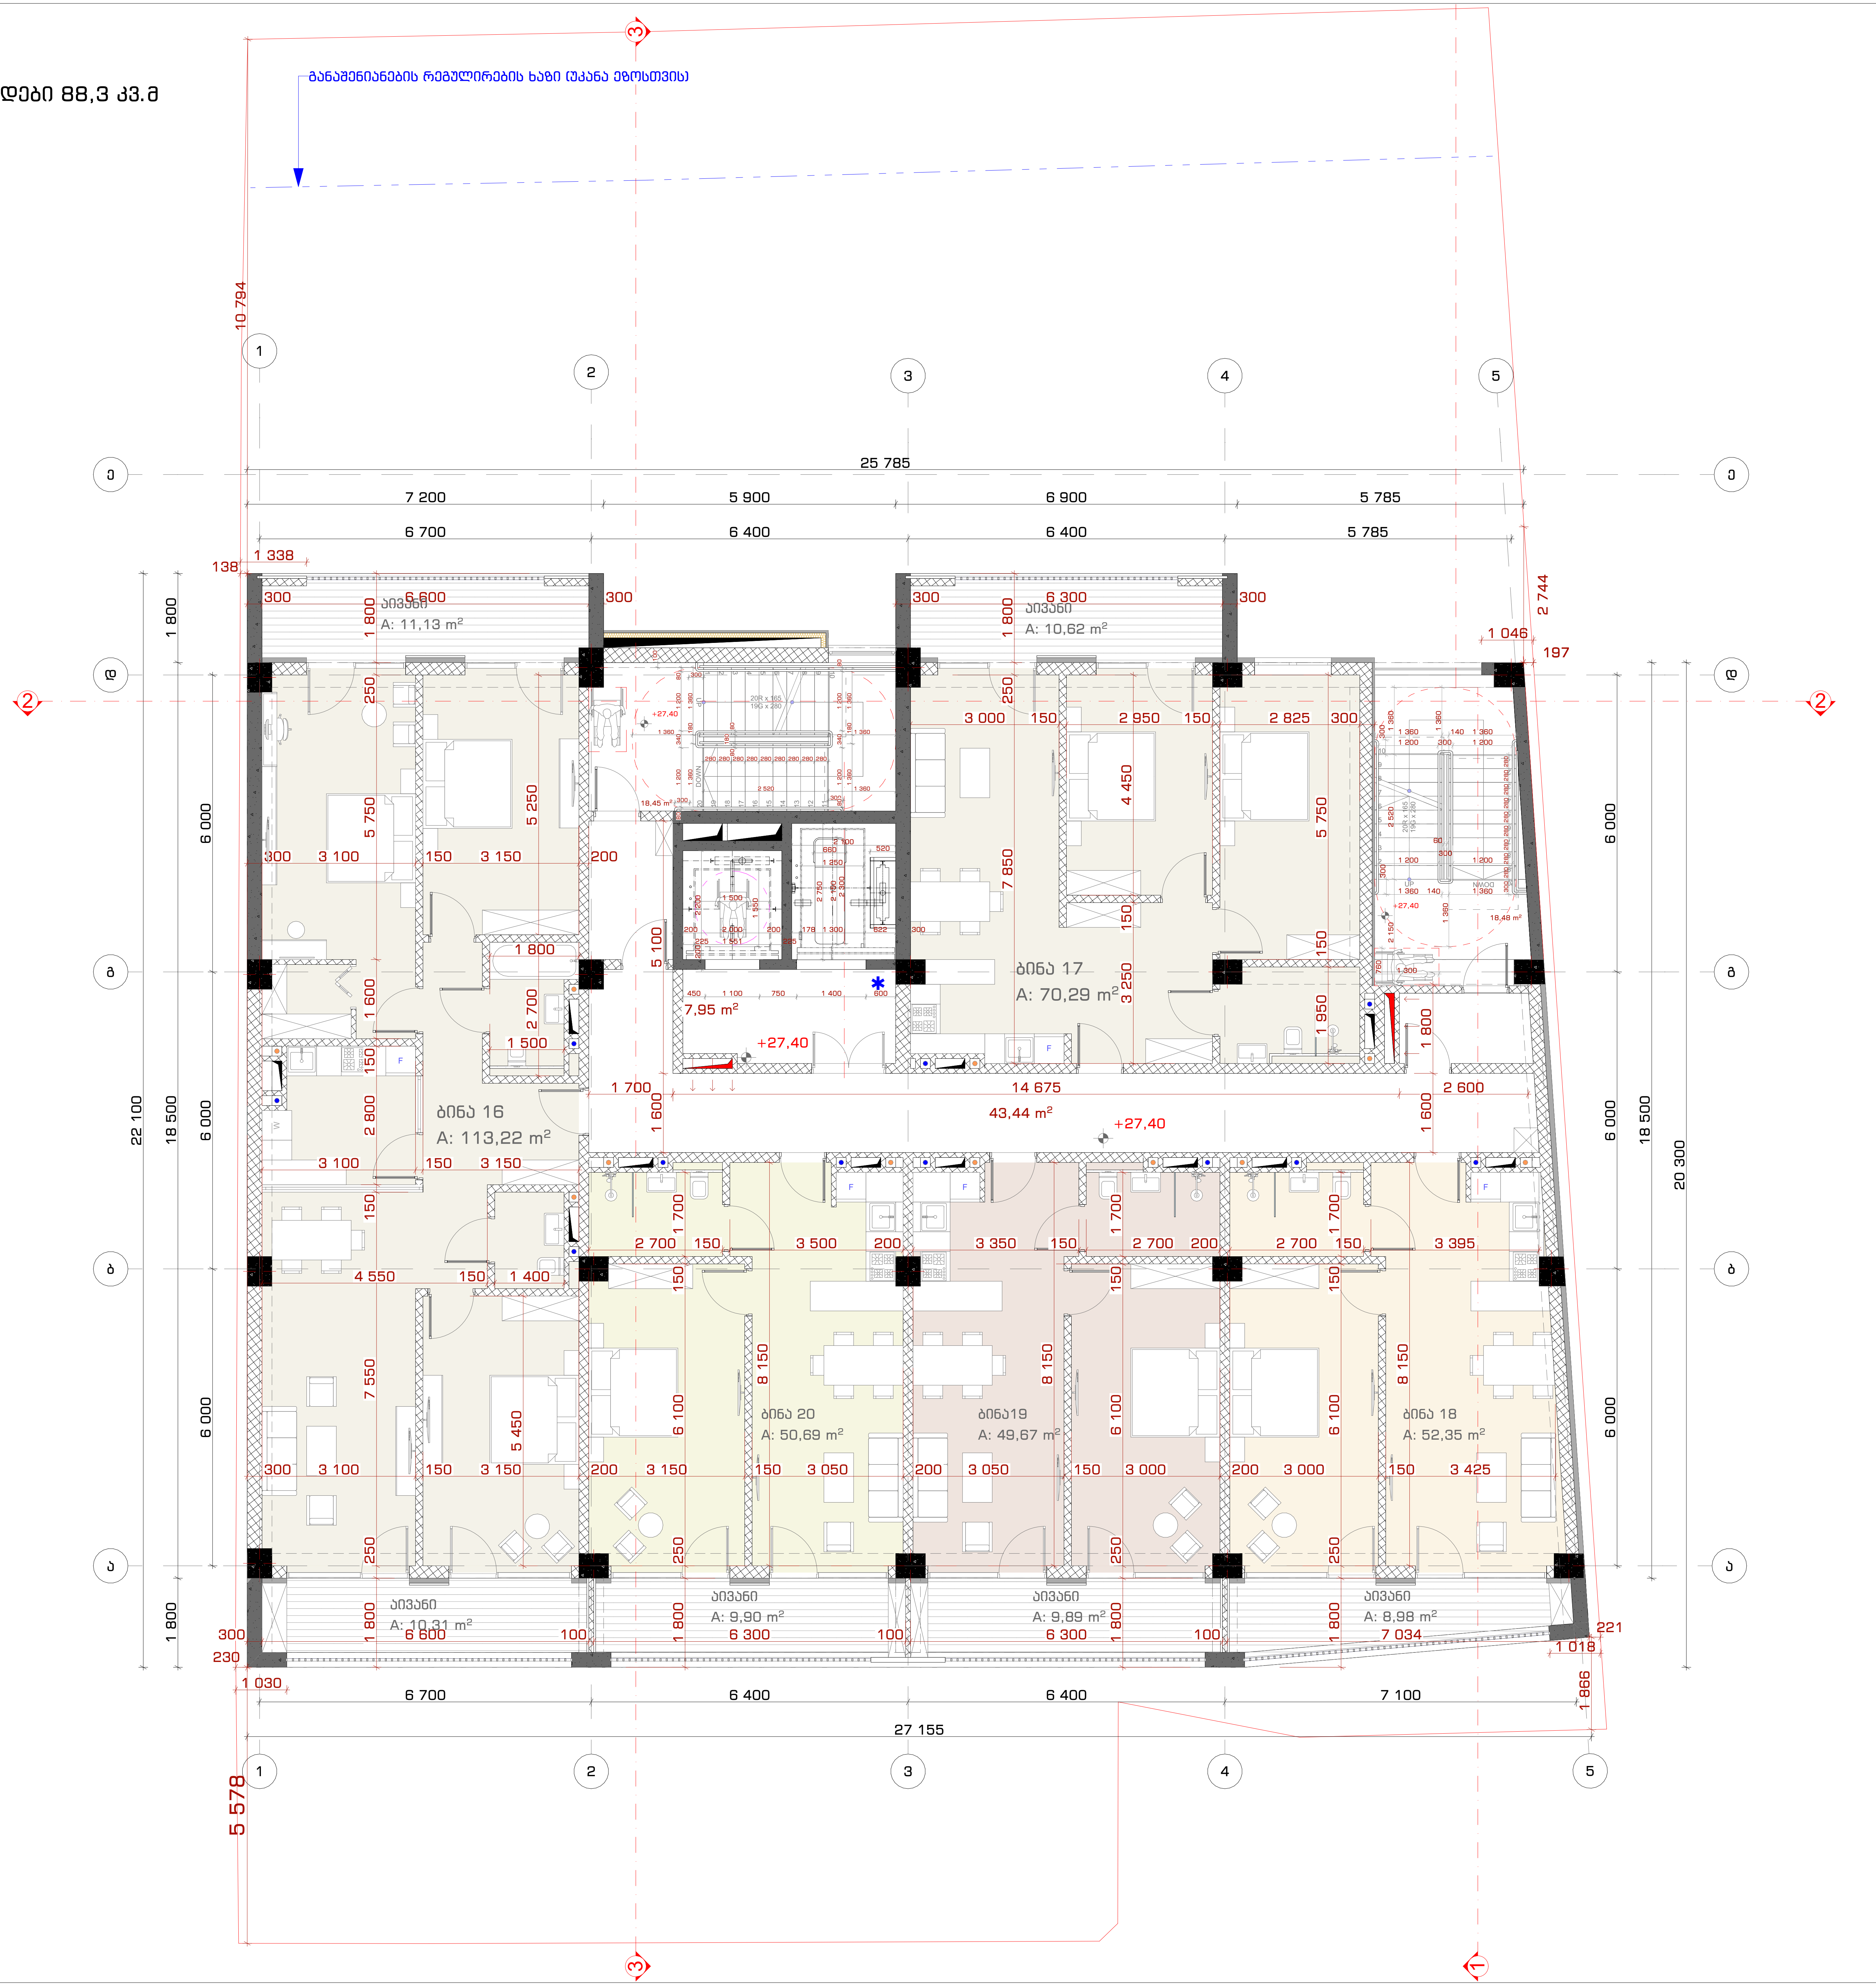

STUDIO9 Architectural Design
www.studio9.ge

საპროექტო ორგანიზაცია
Company name

შ.პ.ს. "სტუდია 9"
ლუბლიანას ქ. #30
თბილისი
საქართველო

პროექტის დასახელება
Job Title

მრავალფუნქციური კომპლექსი.
კომერციული-საოფისე,
საცხოვრებელი

მისამართი:
Address

ქალაქი თბილისი, შავიშვილის ქუჩა #3
(ნაკვ: 01.14.04.029.039)

ექსპლიკაცია:
Explication:

შენიშვნა:
Notes:

1. ნახაზზე ზომები მოცემულია მილიმეტრებში.
2. ექსპლოატაციში მიღებამდე პროექტში შესაძლებელია განხორციელდეს ცვლილებები.
3. ნახაზის ყველა ცვლილება მშენებლობის პროცესში შეთანხმებული უნდა იყოს პროექტის ავტორთან.

არქიტექტურული ნაწილი

პროექტის სტატუსი Drawing Status	შეს. თარიღი Date
სტადია პროექტი	

შემსრულებლები
performers

თანამდებობა	სახელი.გვარი	ხელმოწერა
დირექტორი	თ. ხაჭომია	[signature]
მთავარი არქიტექტორი	მ.ჩხაიძე	[signature]
პრ. ავტორი	მ.ჩხაიძე	[signature]
არქიტექტორი	ჯ.მაისურაძე	[signature]

ნახაზის დასახელება
Drawing title

IX სართული +27.40 ნიშნულზე
არქიტექტურული გეგმა

ინდექსი № INDEX	ფურც. რაოდ. PAGES	ფურცელის ზომა
ა-გ-10		A2

მასშტაბი
Drawing Scale 1:100

2023 წ

საცხოვრებელი 326.8 კვ.მ
საზაფხულო 60,6 კვ.მ
დერეფნები და კიბის უჯრედები 94,2 კვ.მ

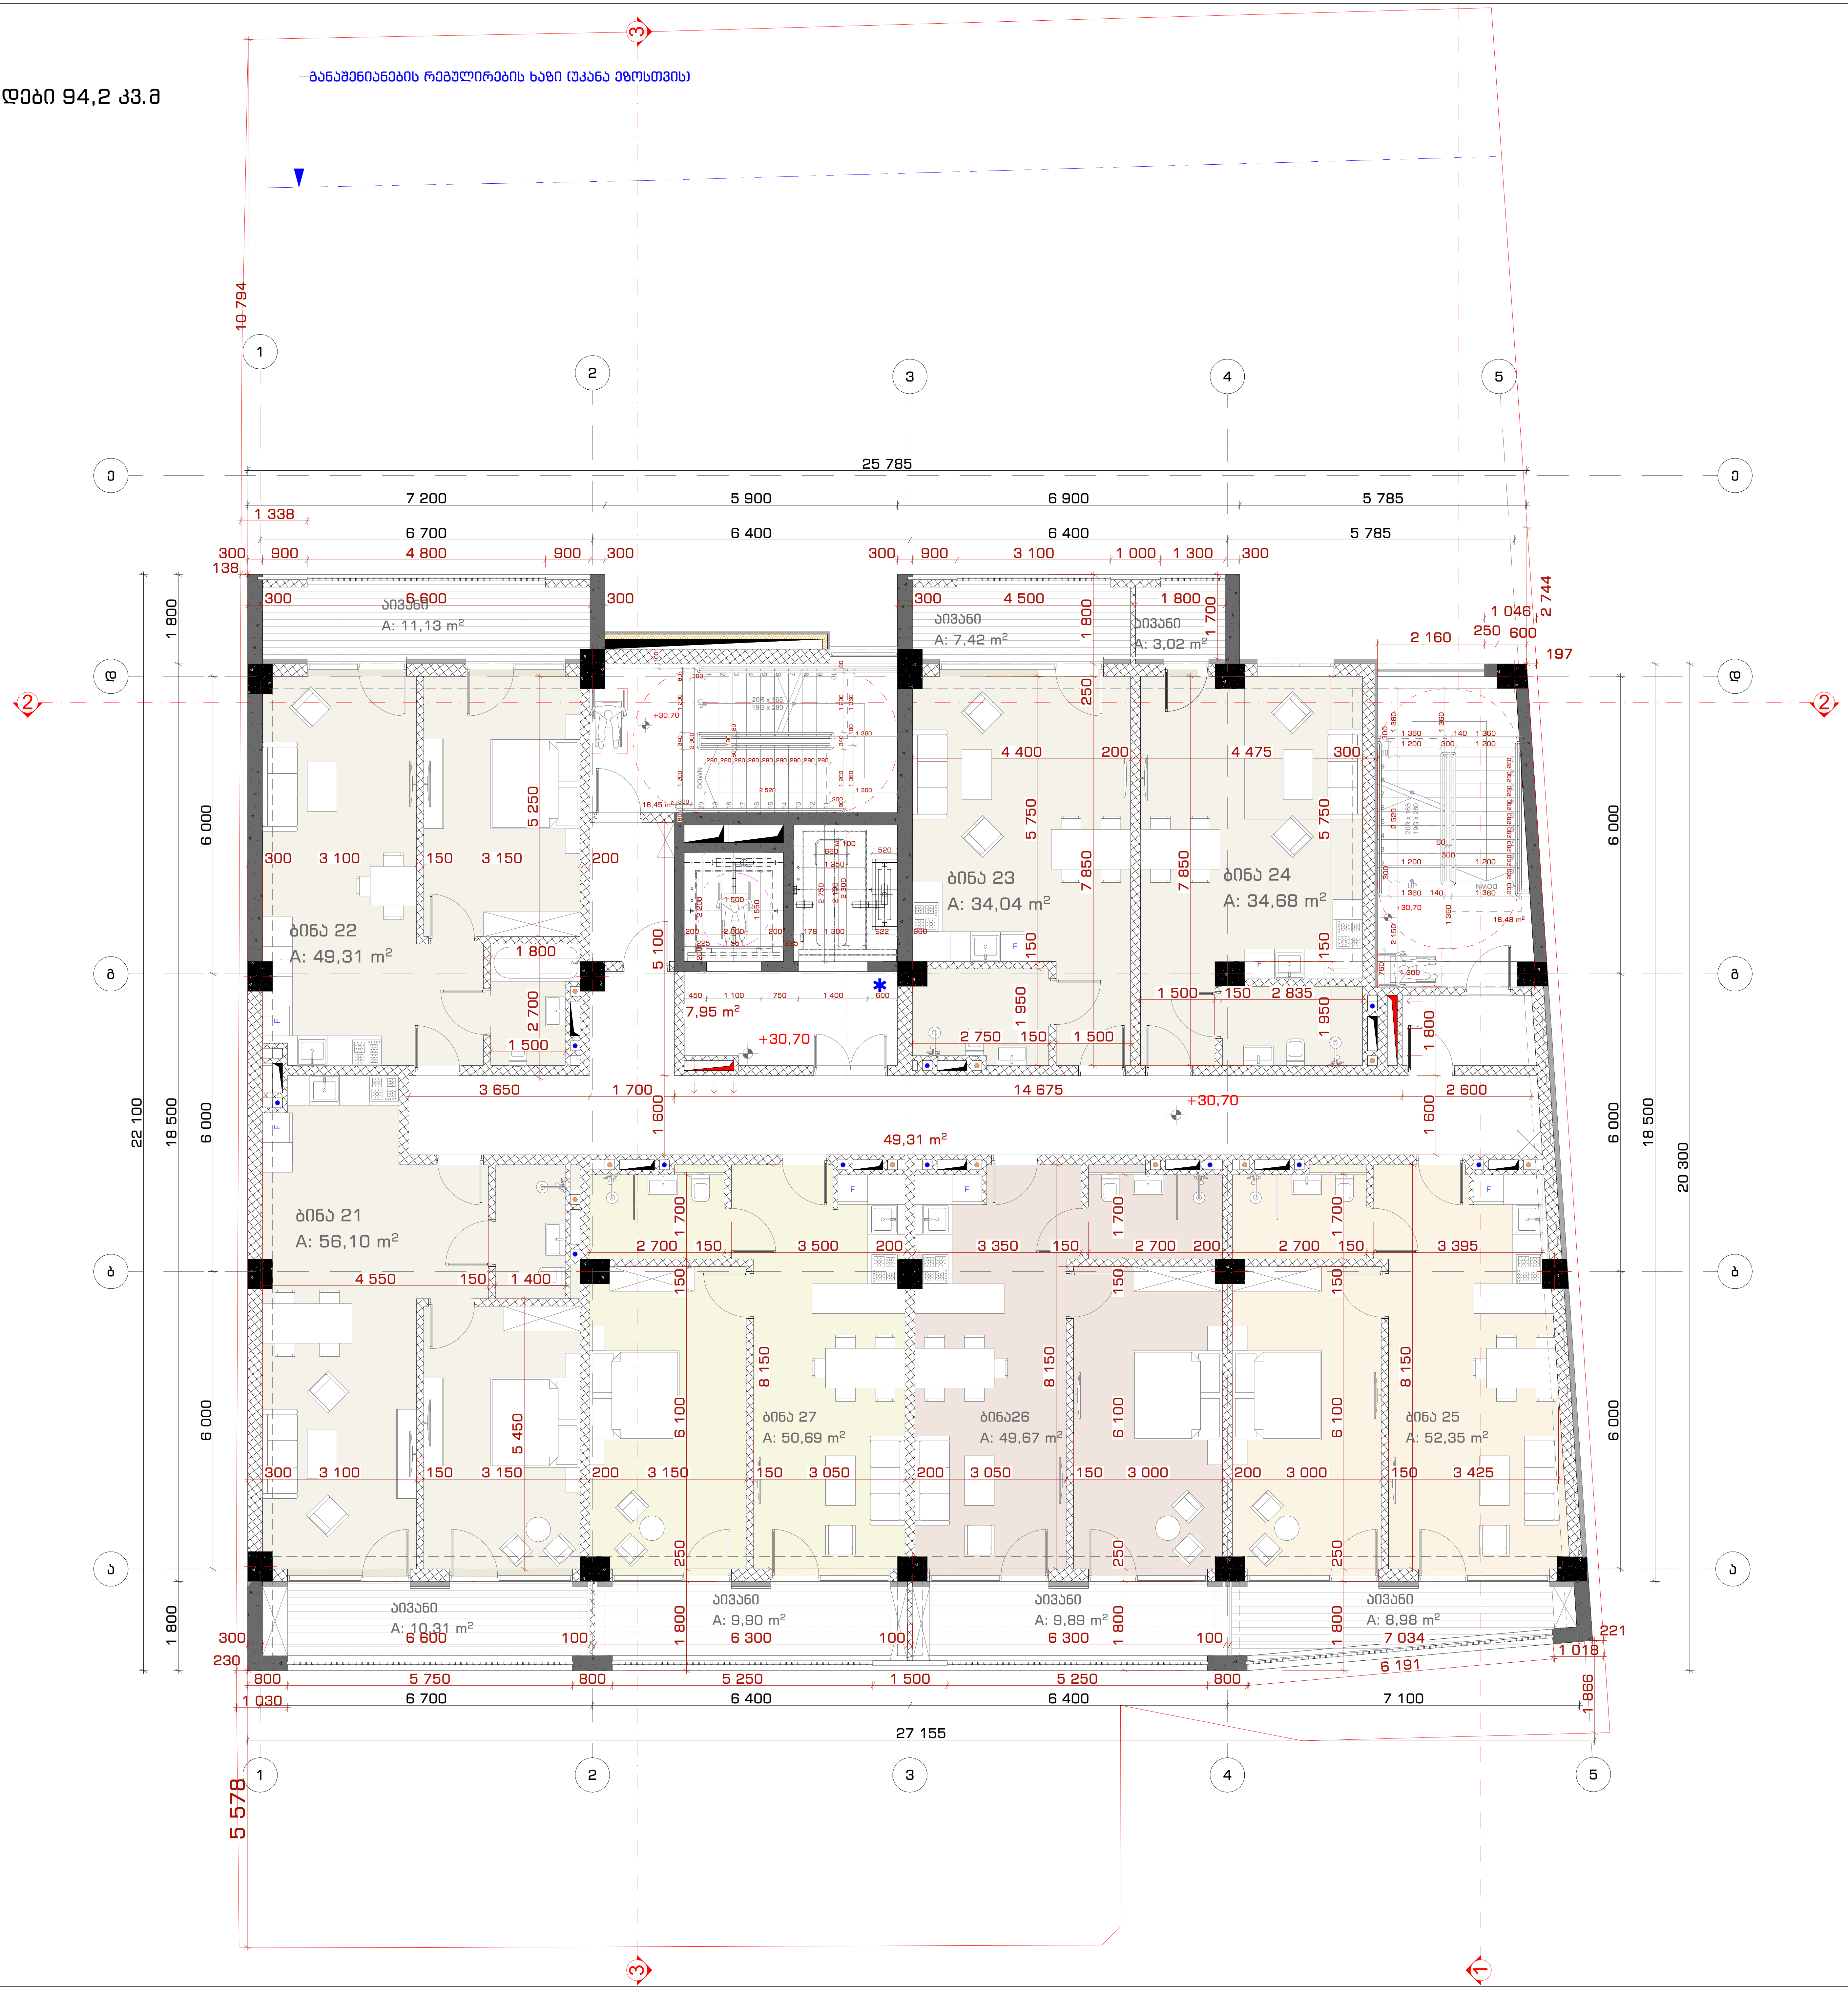

www.studio9.ge

საპროექტო ორგანიზაცია
Company name

შ.პ.ს. "სტუდია 9"
ლუბლიანას ქ. #30
თბილისი
საქართველო

პროექტის დასახელება
Job Title

მრავალფუნქციური კომპლექსი.
კომერციული-საოფისე,
საცხოვრებელი

მისამართი:
Address

ქალაქი თბილისი, შავიშვილის ქუჩა #3
(ნაკვ: 01.14.04.029.039)

ექსპლიკაცია:
Explication:

შენიშვნა:
Notes:

1. ნახაზზე ზომები მოცემულია მილიმეტრებში.
2. ექსპლოატაციაში მიღებამდე პროექტში შესაძლებელია განხორციელდეს ცვლილებები.
3. ნახაზის ყველა ცვლილება მშენებლობის პროცესში შეთანხმებული უნდა იყოს პროექტის ავტორთან.

არქიტექტურული ნაწილი

პროექტის სტატუსი Drawing Status	შეს. თარიღი Date
სტადია პროექტი	

შემსრულებლები
performers

თანამდებობა	სახელი.გვარი	ხელმოწერა
დირექტორი	თ. ხაჭომია	[signature]
მთავარი არქიტექტორი	მ.ჩხაიძე	[signature]
პრ. ავტორი	მ.ჩხაიძე	[signature]
არქიტექტორი	ჯ.მაისურაძე	[signature]

ნახაზის დასახელება
Drawing title

X სართული +30.70 ნიშნულზე
არქიტექტურული გეგმა

ინდექსი № INDEX	ფურც. რაოდ. PAGES	ფურცელის ზომა
ა-გ-11		A2

მასშტაბი
Drawing Scale
1:100

2023 წ

2023 6

INDEX	A-0-12
Pages	
Drawing Scale	1:100
	A2



preformers	

დერეფნები და კიბის უჯრედები 23,5 კვ.მ

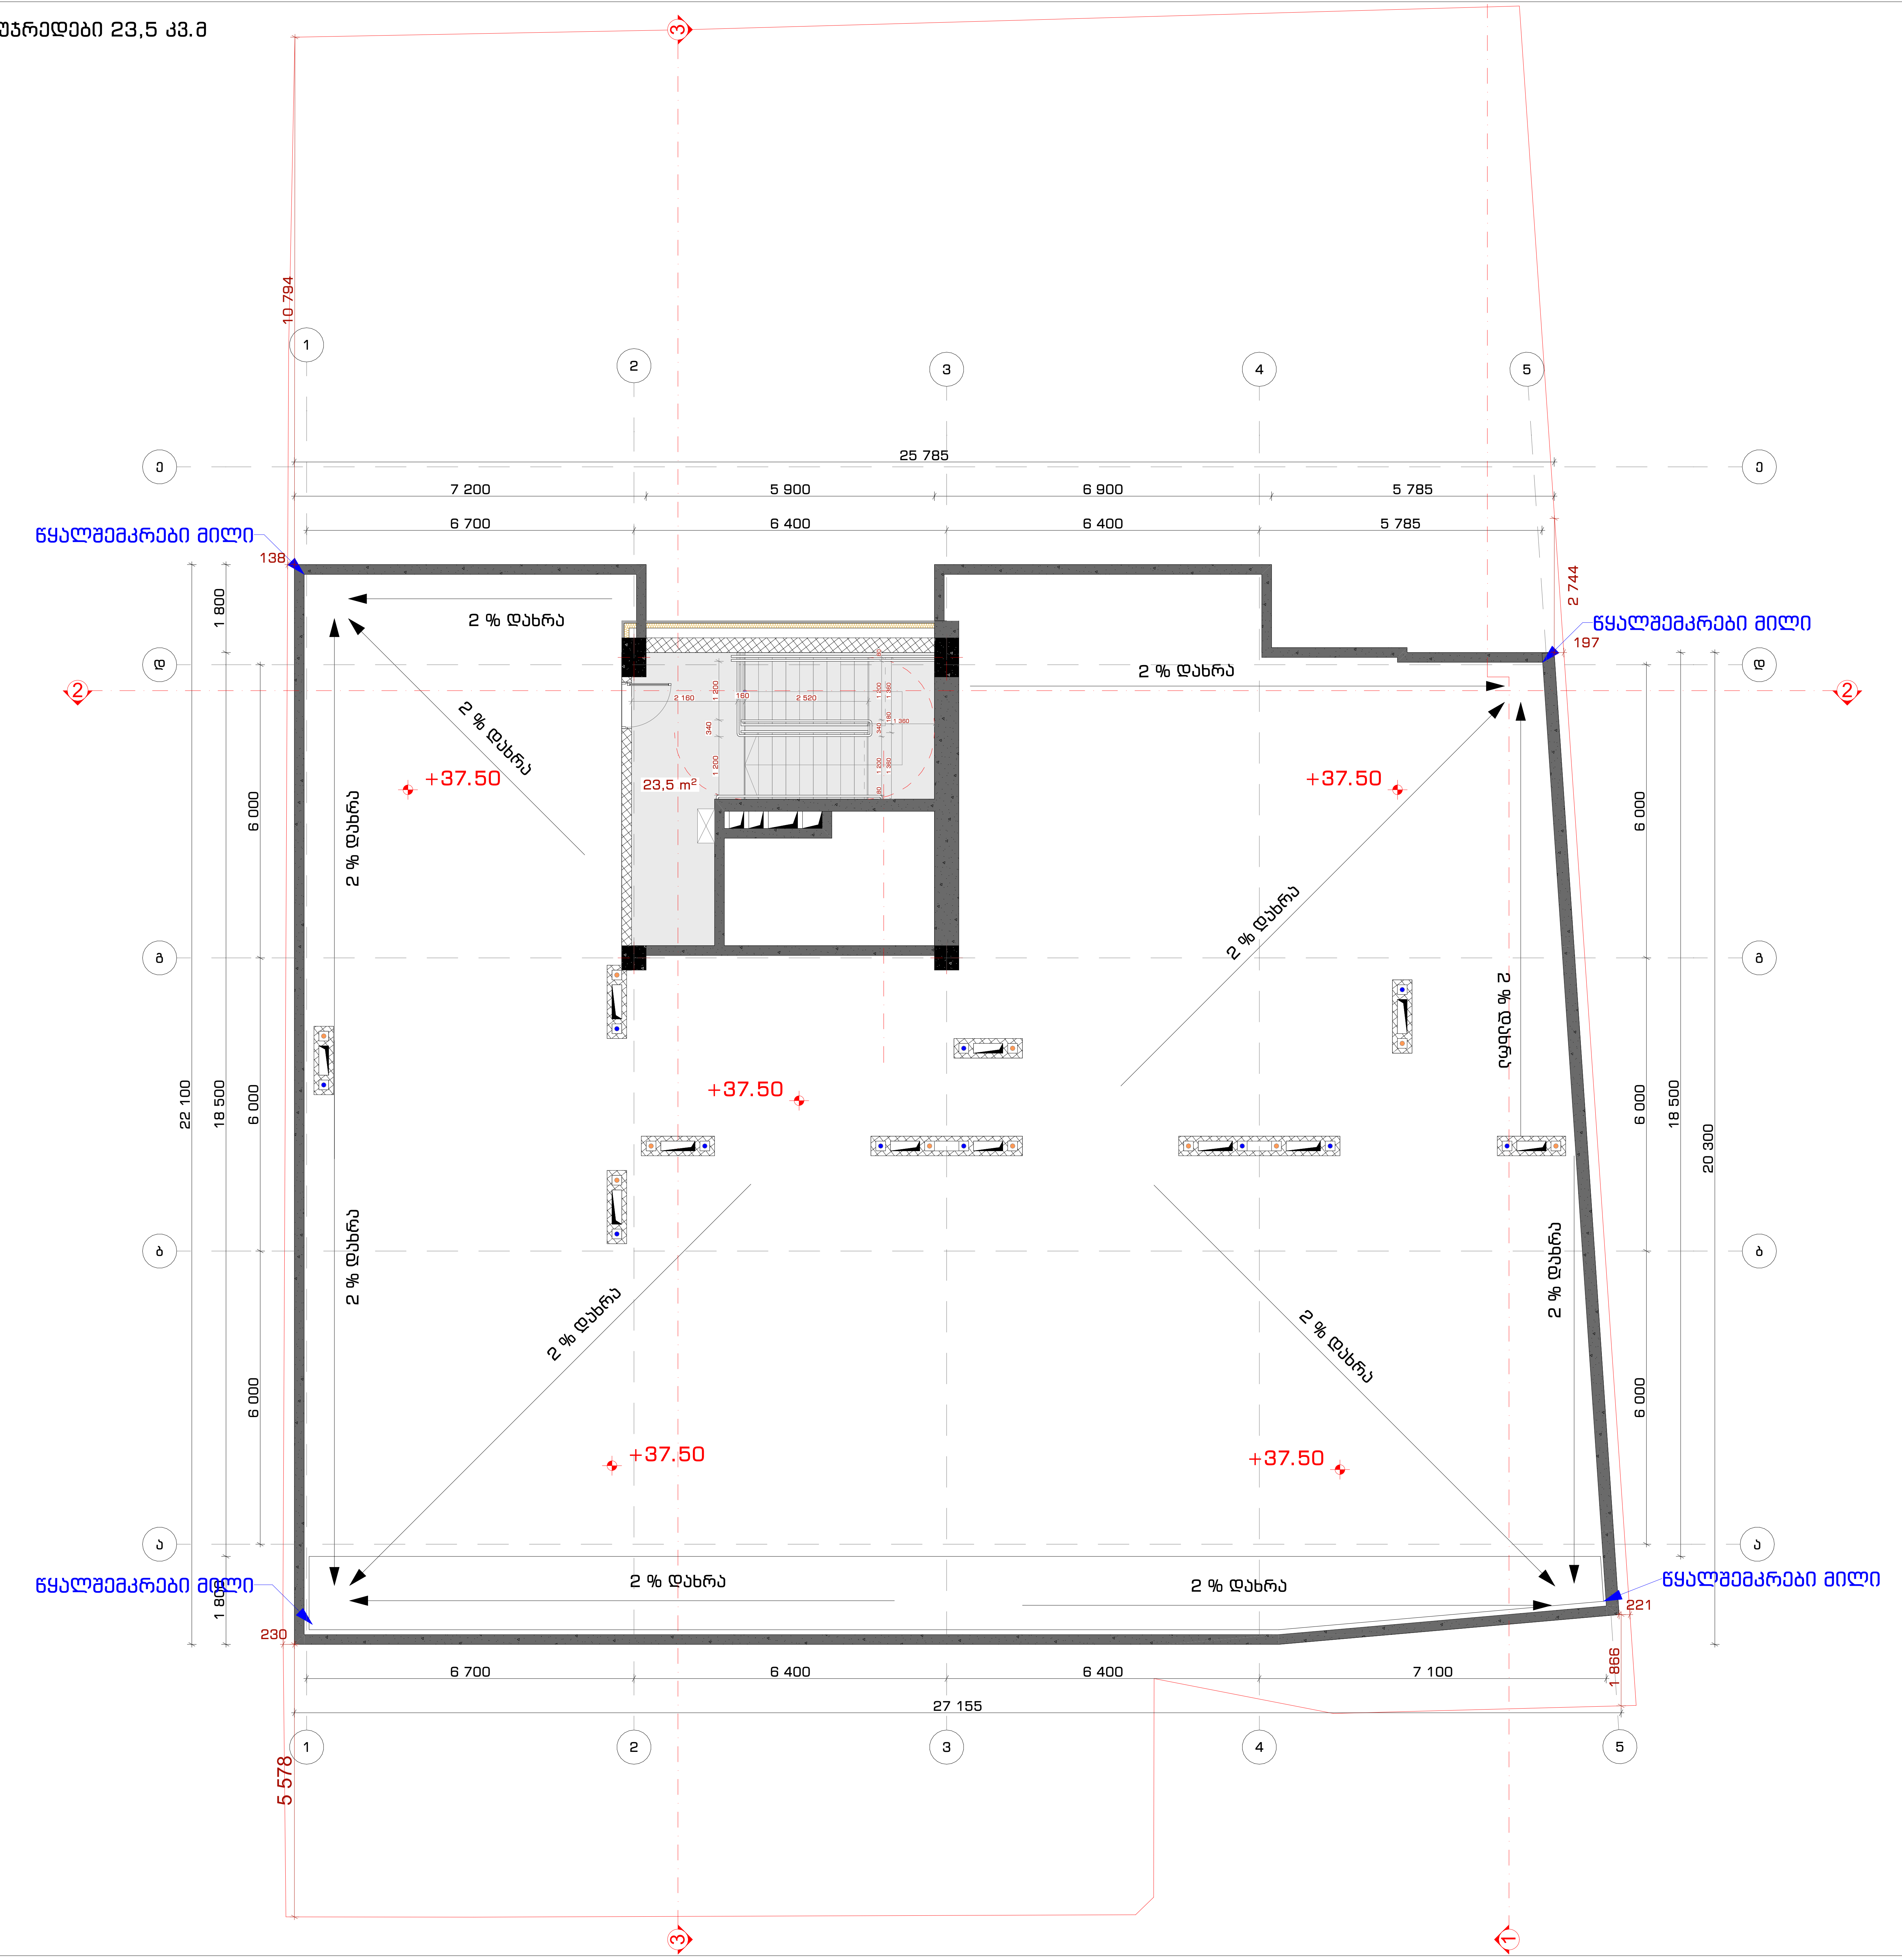

საპროექტო ორგანიზაცია
Company name

შ.პ.ს. "სტუდია 9"
ლუბლიანას ქ. #30
თბილისი
საქართველო

პროექტის დასახელება
Job Title

მრავალფუნქციური კომპლექსი.
კომერციული-საოფისე,
საცხოვრებელი

მისამართი:
Address

ქალაქი თბილისი, შავიშვილის ქუჩა #3
(ნაკვ: 01.14.04.029.039)

ექსპლიკაცია:
Explication:

შენიშვნა:
Notes:

1. ნახაზზე ზომები მოცემულია მილიმეტრებში.
2. ექსპლოატაციაში მიღებამდე პროექტში შესაძლებელია განხორციელდეს ცვლილებები.
3. ნახაზის ყველა ცვლილება მშენებლობის პროცესში შეთანხმებული უნდა იყოს პროექტის ავტორთან.

არქიტექტურული ნაწილი

პროექტის სტატუსი Drawing Status	შეს. თარიღი Date
სტადია პროექტი	

შემსრულებლები
performers

თანამდებობა	სახელი.გვარი	ხელმოწერა
დირექტორი	თ. ხაჭომია	
მთავარი არქიტექტორი	მ.ჩხაიძე	
პრ. ავტორი	მ.ჩხაიძე	
არქიტექტორი	ჯ.მაისურაძე	

ნახაზის დასახელება
Drawing title

სახურავის გეგმა +37.50
ნიშნულზე არქიტექტურული გეგმა

ინდექსი № INDEX	ფურც. რაოდ. PAGES	ფურცელის ზომა
ა-გ-13		A2
მასშტაბი Drawing Scale	1:100	

2023 წ

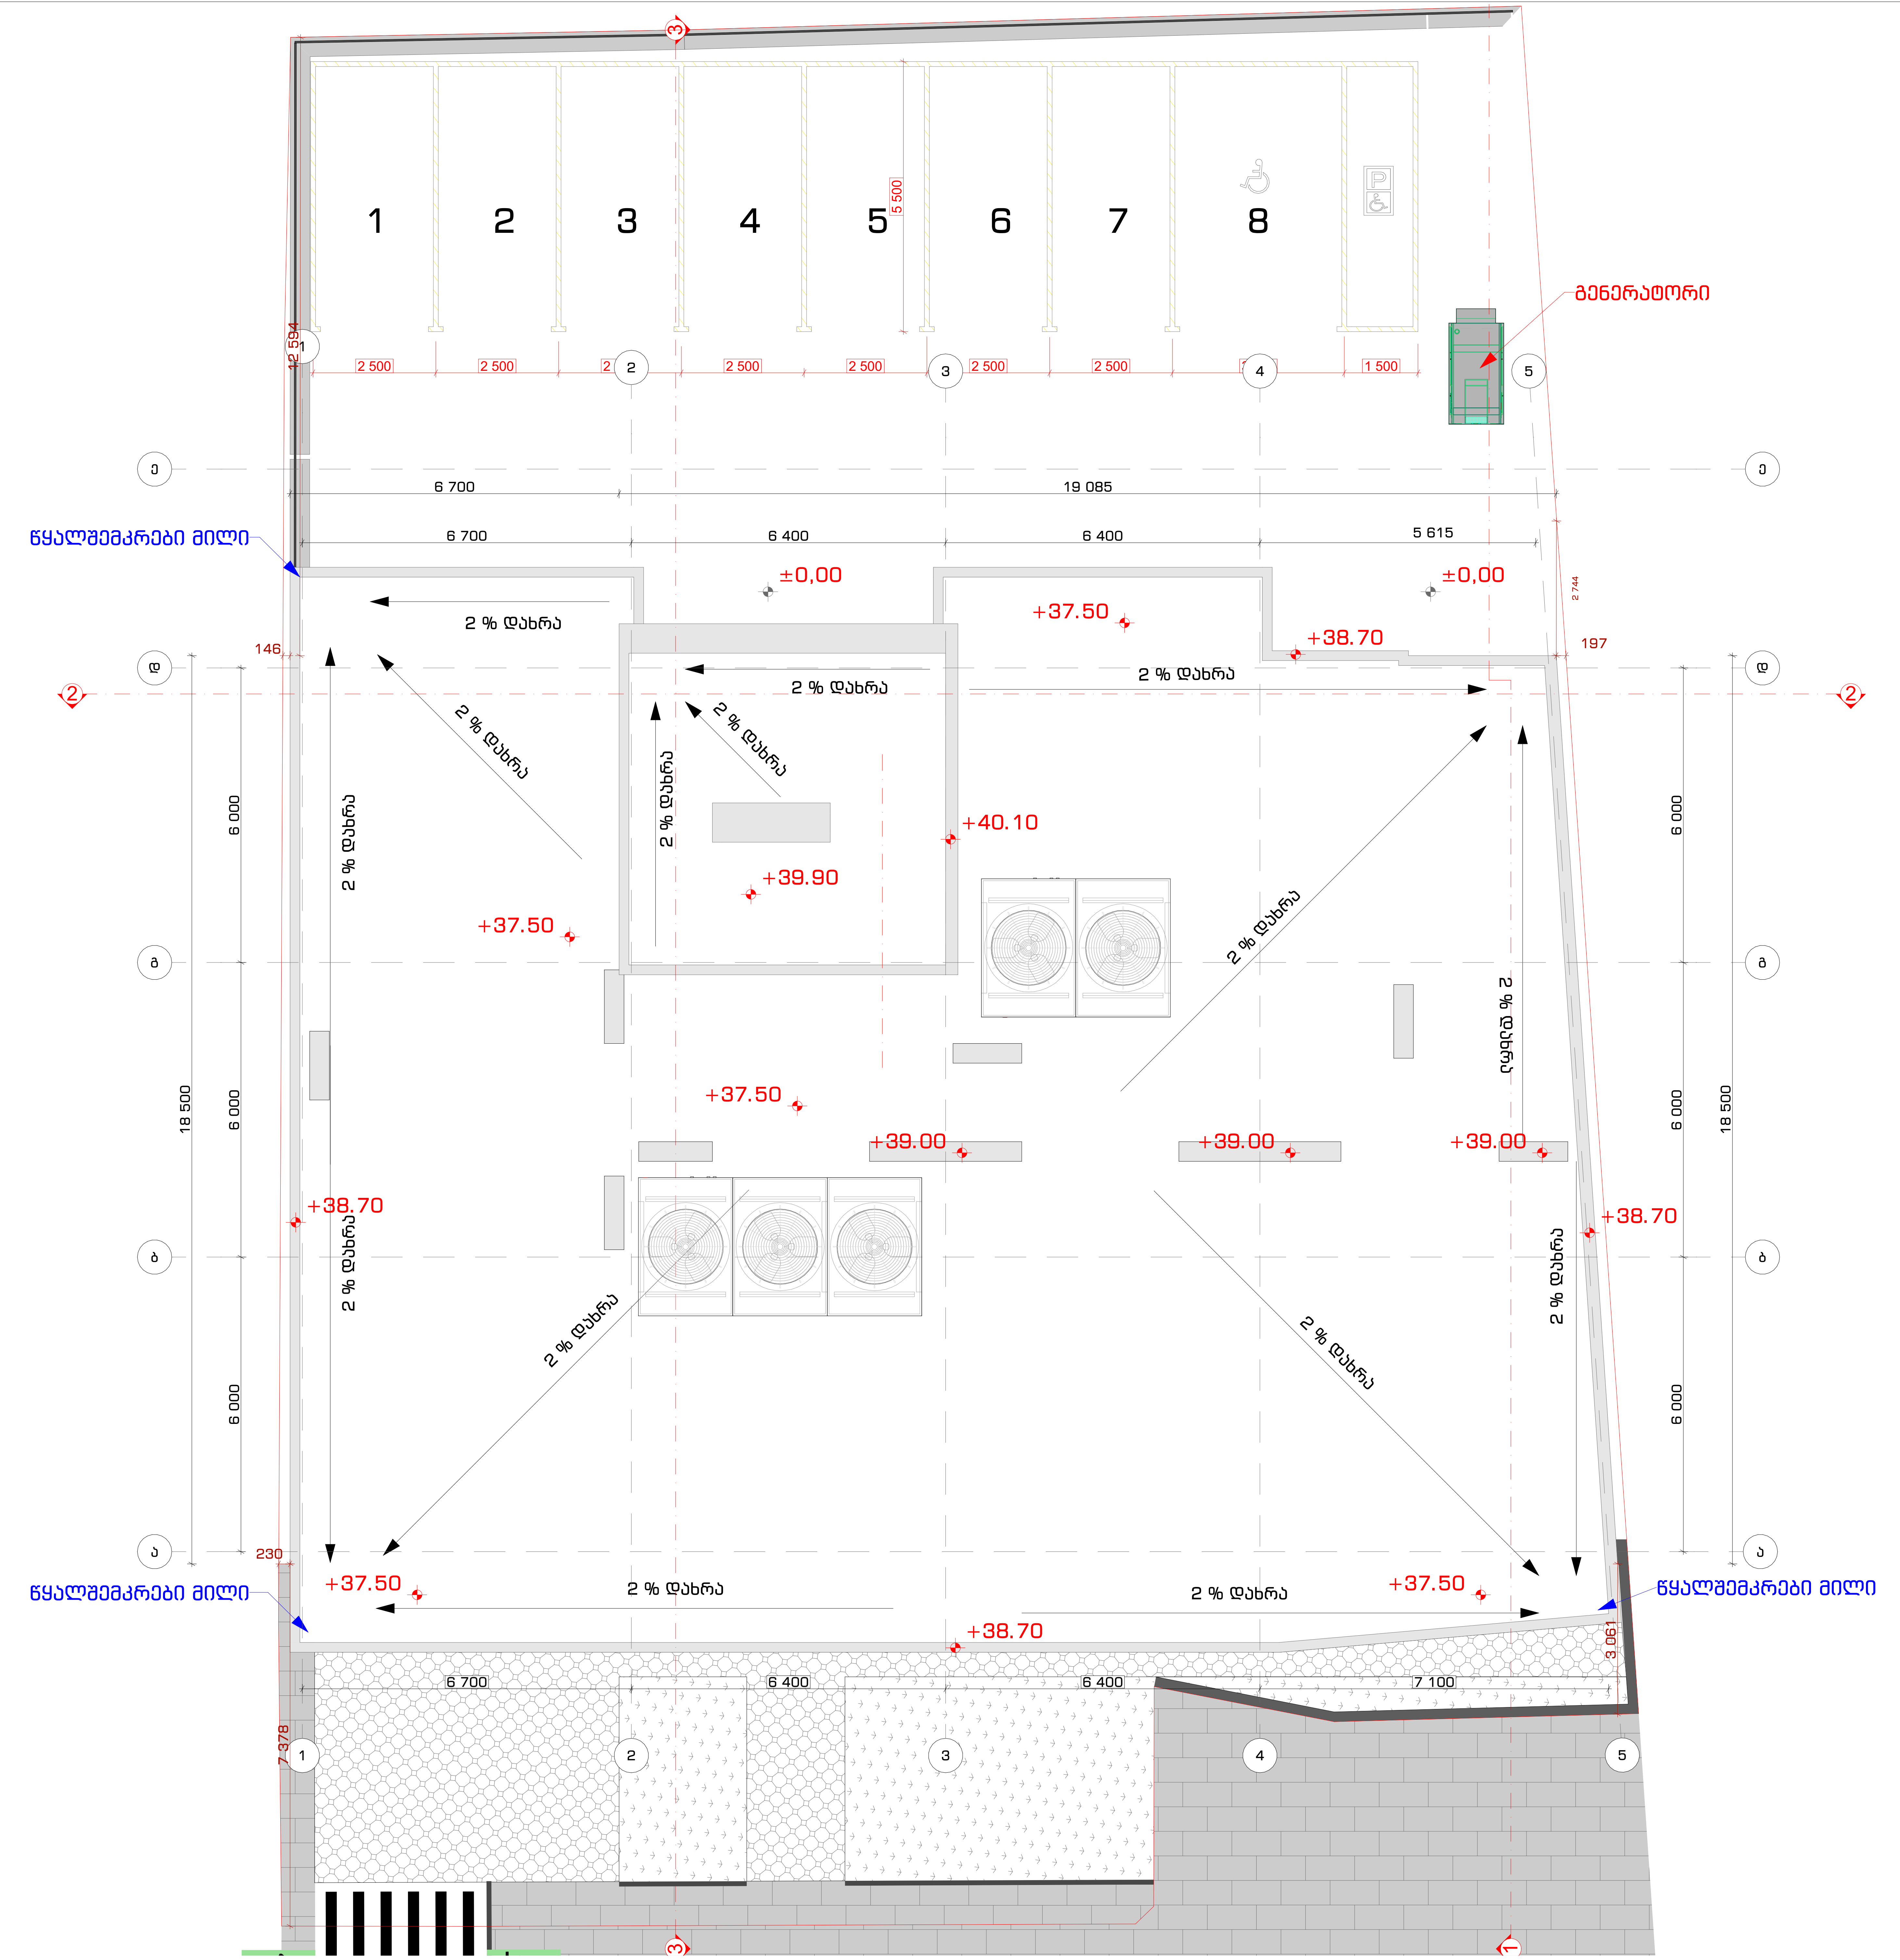

საპროექტო ორგანიზაცია
Company name

შ.პ.ს. "სტუდია 9"
ლუბლიანას ქ. #30
თბილისი
საქართველო

პროექტის დასახელება
Job Title

მრავალფუნქციური კომპლექსი.
კომერციული-საოფისე,
საცხოვრებელი

მისამართი:
Address

ქალაქი თბილისი, შავიშვილის ქუჩა #3
(ნაკვ: 01.14.04.029.039)

ექსპლიკაცია:
Explication:

შენიშვნა:
Notes:

1. ნახაზზე ზომები მოცემულია მილიმეტრებში.
2. ექსპლოატაციაში მიღებამდე პროექტში შესაძლებელია განხორციელდეს ცვლილებები.
3. ნახაზის ყველა ცვლილება მშენებლობის პროცესში შეთანხმებული უნდა იყოს პროექტის ავტორთან.

არქიტექტურული ნაწილი

პროექტის სტატუსი Drawing Status	შეს. თარიღი Date
სტადია პროექტი	

შემსრულებლები
performers

თანამდებობა	სახელი.გვარი	ხელმოწერა
დირექტორი	თ. ხაჭომია	
მთავარი არქიტექტორი	მ.ჩხაიძე	
პრ. ავტორი	მ.ჩხაიძე	
არქიტექტორი	ჯ.მაისურაძე	

ნახაზის დასახელება
Drawing title

გადახურვის გეგმა

ინდექსი № INDEX	ფურც. რაოდ. PAGES	ფურცელის ზომა
ა-გ-14		A2
მასშტაბი Drawing Scale	1:100	

2023 წ

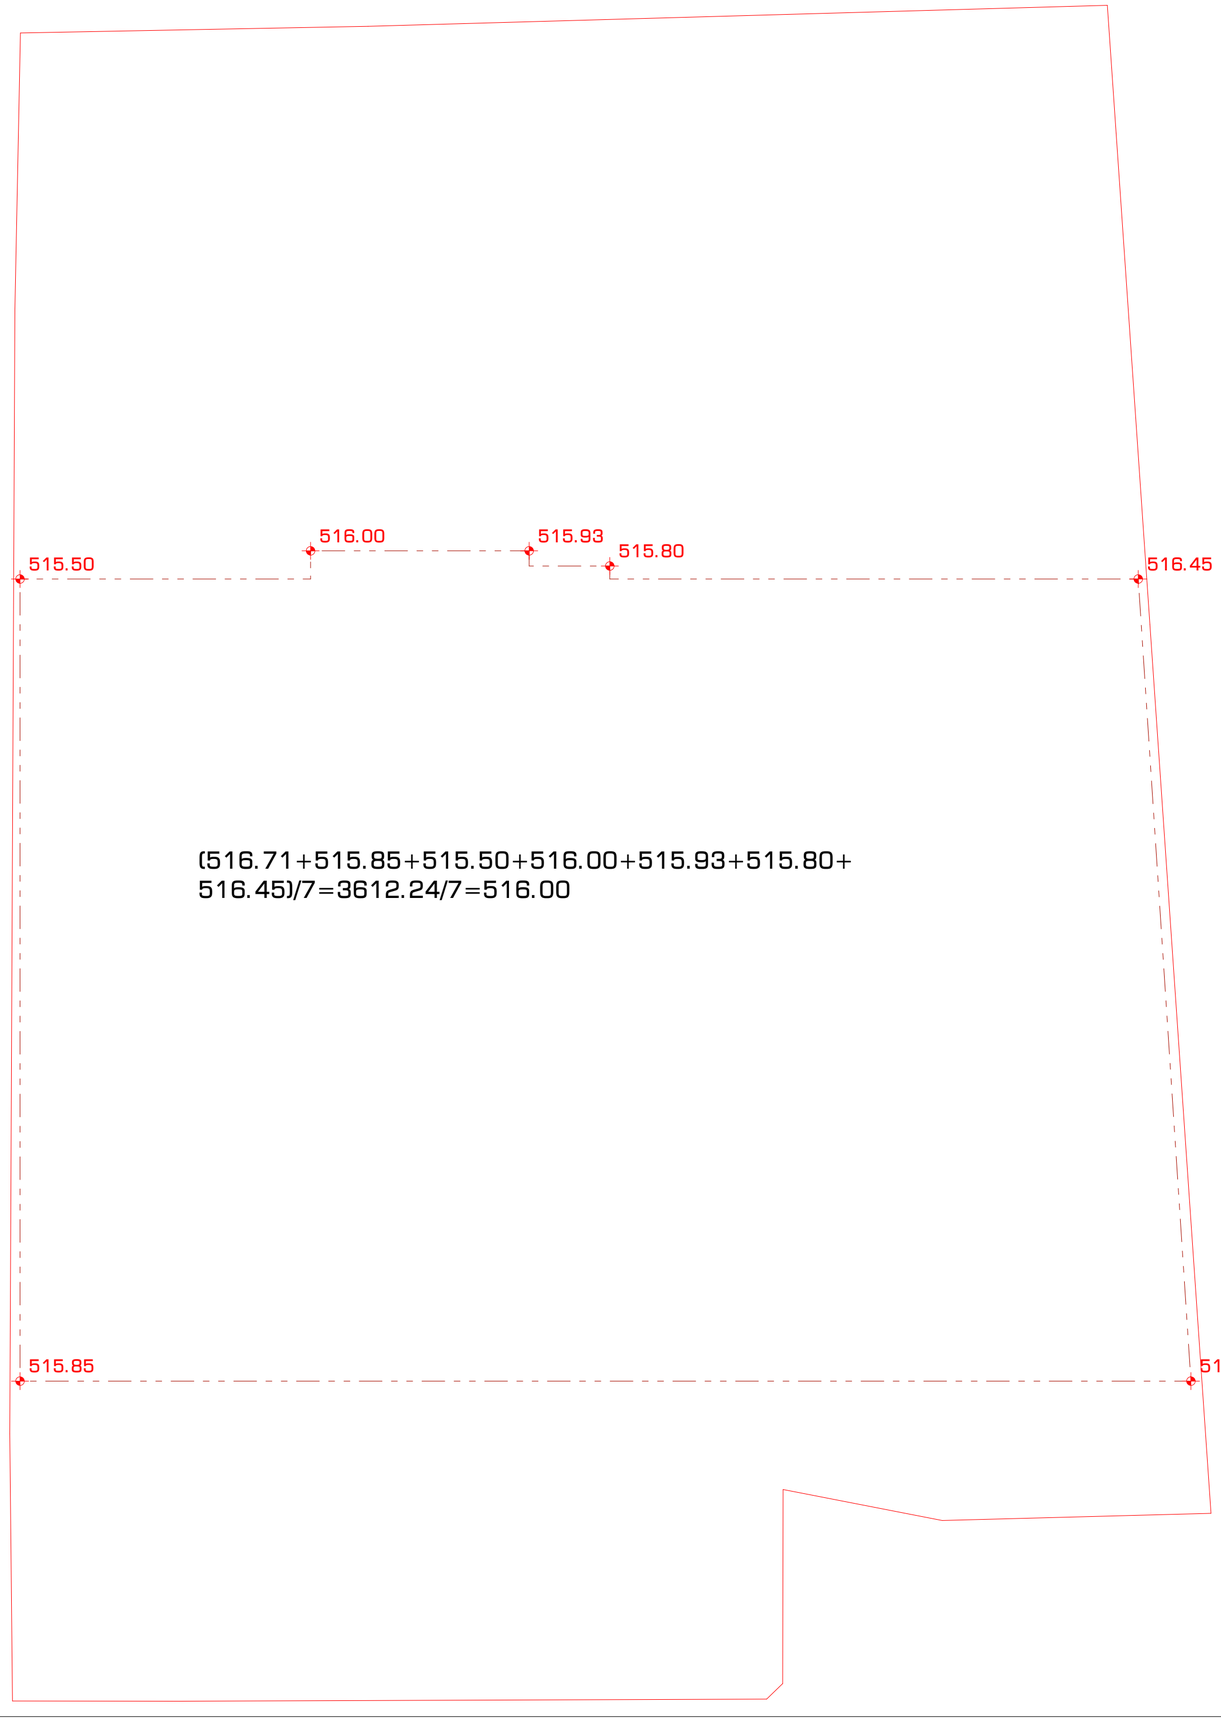

STUDIO9
Architectural
Design
www.studio9.ge

საპროექტო ორგანიზაცია
Company name

შ.პ.ს. "სტუდია 9"
ლუბლიანას ქ. #30
თბილისი
საქართველო

პროექტის დასახელება
Job Title

მრავალფუნქციური კომპლექსი.
კომერციული-საოფისე,
საცხოვრებელი

მისამართი:
Address

ქალაქი თბილისი, შავნაბადის ქუჩა #3
(ნაკ: 01.14.04.029.039)

ექსპლიკაცია:
Explication:

შენიშვნა:
Notes:

1. ნახაზზე ზომები მოცემულია მილიმეტრებში.
2. ექსპლუატაციაში მიღებამდე პროექტში შესაძლებელია განხორციელდეს ცვლილებები.
3. ნახაზის ყველა ცვლილება მშენებლობის პროცესში შეთანხმებული უნდა იქნეს პროექტის ავტორთან.

არქიტექტურული ნაწილი

პროექტის სტატუსი Drawing Status	შეს. თარიღი Date
სამუშაო პროექტი	

შემსრულებლები performers

თანამდებობა	სახელი,გვარი	ხელმოწერა
დირექტორი	თ. ხაჭომია	
მთავარი არქიტექტორი	მ.ჩხაიძე	
პრ. ავტორი	მ.ჩხაიძე	
არქიტექტორი	ჯ.მესხიშვილი	

ნახაზის დასახელება
Drawing title

მიწის ხაზინტროლო დონის
განსაზღვრის გეგმა

ინდექსი № INDEX	ფურც. რაოდ. PAGES	ფურცლების ზომა
ა-მ-15		A2

მასშტაბი 1:100
Drawing Scale

2023 წ

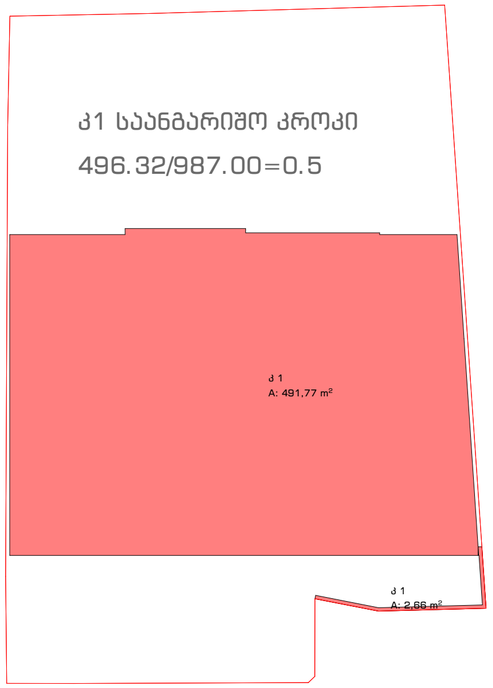

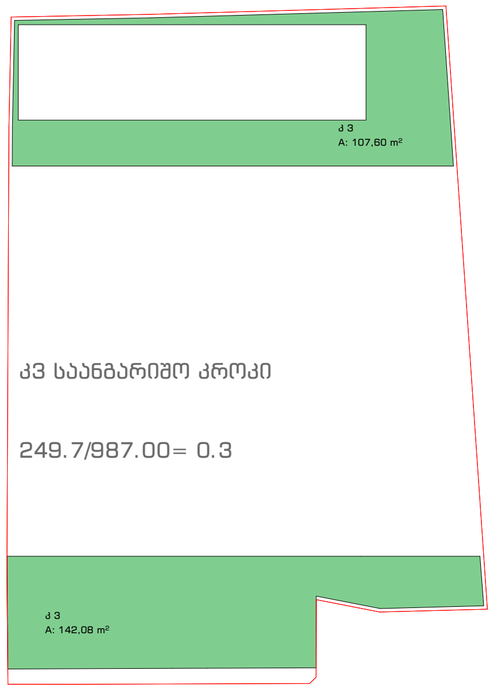

კ-1 - 496.32/987.00=0.5

კ-2 - 5561.93/987.00=5.6

კ-3 - 249.7/987.00=0.3

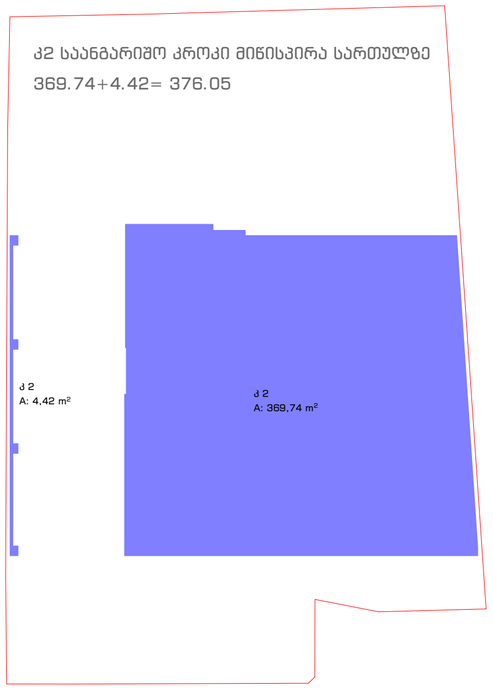

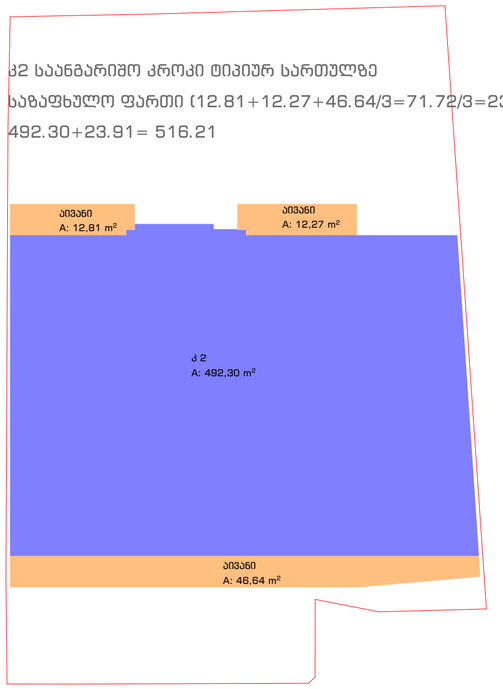

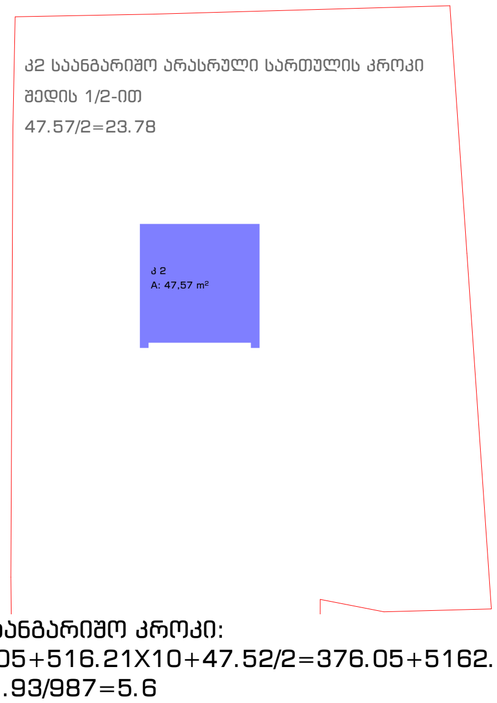

კ2 საანგარიშო კროკი:
376.05+516.21X10+47.52/2=376.05+5162.10+23.78=5561.93
5561.93/987=5.6

STUDIO9
Architectural
Design
www.studio9.ge

საპროექტო ორგანიზაცია
Company name

შ.პ.ს. "სტუდია 9"
ლუბლიანას ქ. #30
თბილისი
საქართველო

პროექტის დასახელება
Job Title

მრავალფუნქციური კომპლექსი.
კომერციული-საოფისე,
საცხოვრებელი

მისამართი:
Address

ახალი თბილისი, შავიშვილის ქუჩა #3
(ნაკ: 01.14.04.029.039)

ექსპლიკაცია:
Explication:

შენიშვნა:
Notes:

1. ნახაზზე ზომები მოცემულია მილიმეტრებში.
2. ექსპლოატაციაში მიღებამდე პროექტში შესაძლებელია განხორციელდეს ცვლილებები.
3. ნახაზის ყველა ცვლილება მმართველობის პროექტსთან შეთანხმებული უნდა იყოს პროექტის ავტორთან.

არქიტექტურული ნაწილი

პროექტის სტატუსი Drawing Status	შეს. თარიღი Date
სტადია პროექტი	

შემსრულებლები performers

თანამდებობა	სახელი,გვარი	ხელმოწერა
დირექტორი	თ. ხაჭომია	
მთავარი არქიტექტორი	მ.ჩხაიძე	
პრ. ავტორი	მ.ჩხაიძე	
არქიტექტორი	ჯ.გეისერაძე	

ნახაზის დასახელება
Drawing title

კონფიგიურაციის საანგარიშო
კროკები

ინდექსი № INDEX	ფურც. რაოდ. PAGES	ფურცლების ზომა
ა-8-16		A2

მასშტაბი
Drawing Scale

2023 წ



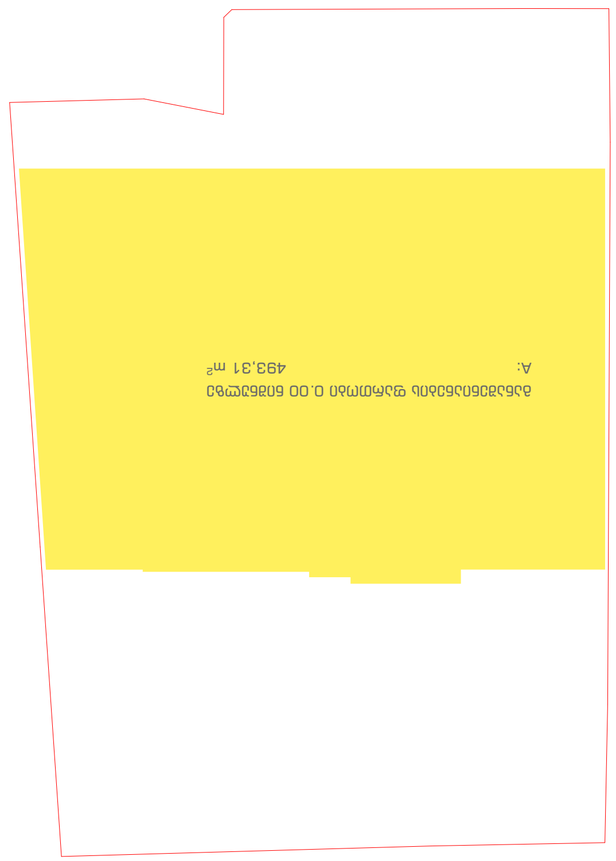

813.88+493.31+(564.30*10)=813.88+493.31+5643.00=6950.19 - ობიექტის საბოლოო ჯამური ფართი







ნახაზის ნომერი
Drawing No.

ნახაზის დასახელება	Drawing title
ბინების ფართების ექსპლიკაცია	

ნიკა ჯანელიძე	03.08.2023	ხელმოწერა
ნიკა ჯანელიძე	03.08.2023	ხელმოწერა
ნიკა ჯანელიძე
არქიტექტორი
ტელ: +995 599 20 20 20
ელ-ფოსტა: nika.janelidze@gmail.com

STUDIO9
Architectural
Design
www.studio9.ge

შპს "ბიზნეს ბილდინგ"
ქ. თბილისი, ზ. ჭავჭავაძის გამზ. #30
მე-9 სართული
ტელ: +995 599 20 20 20

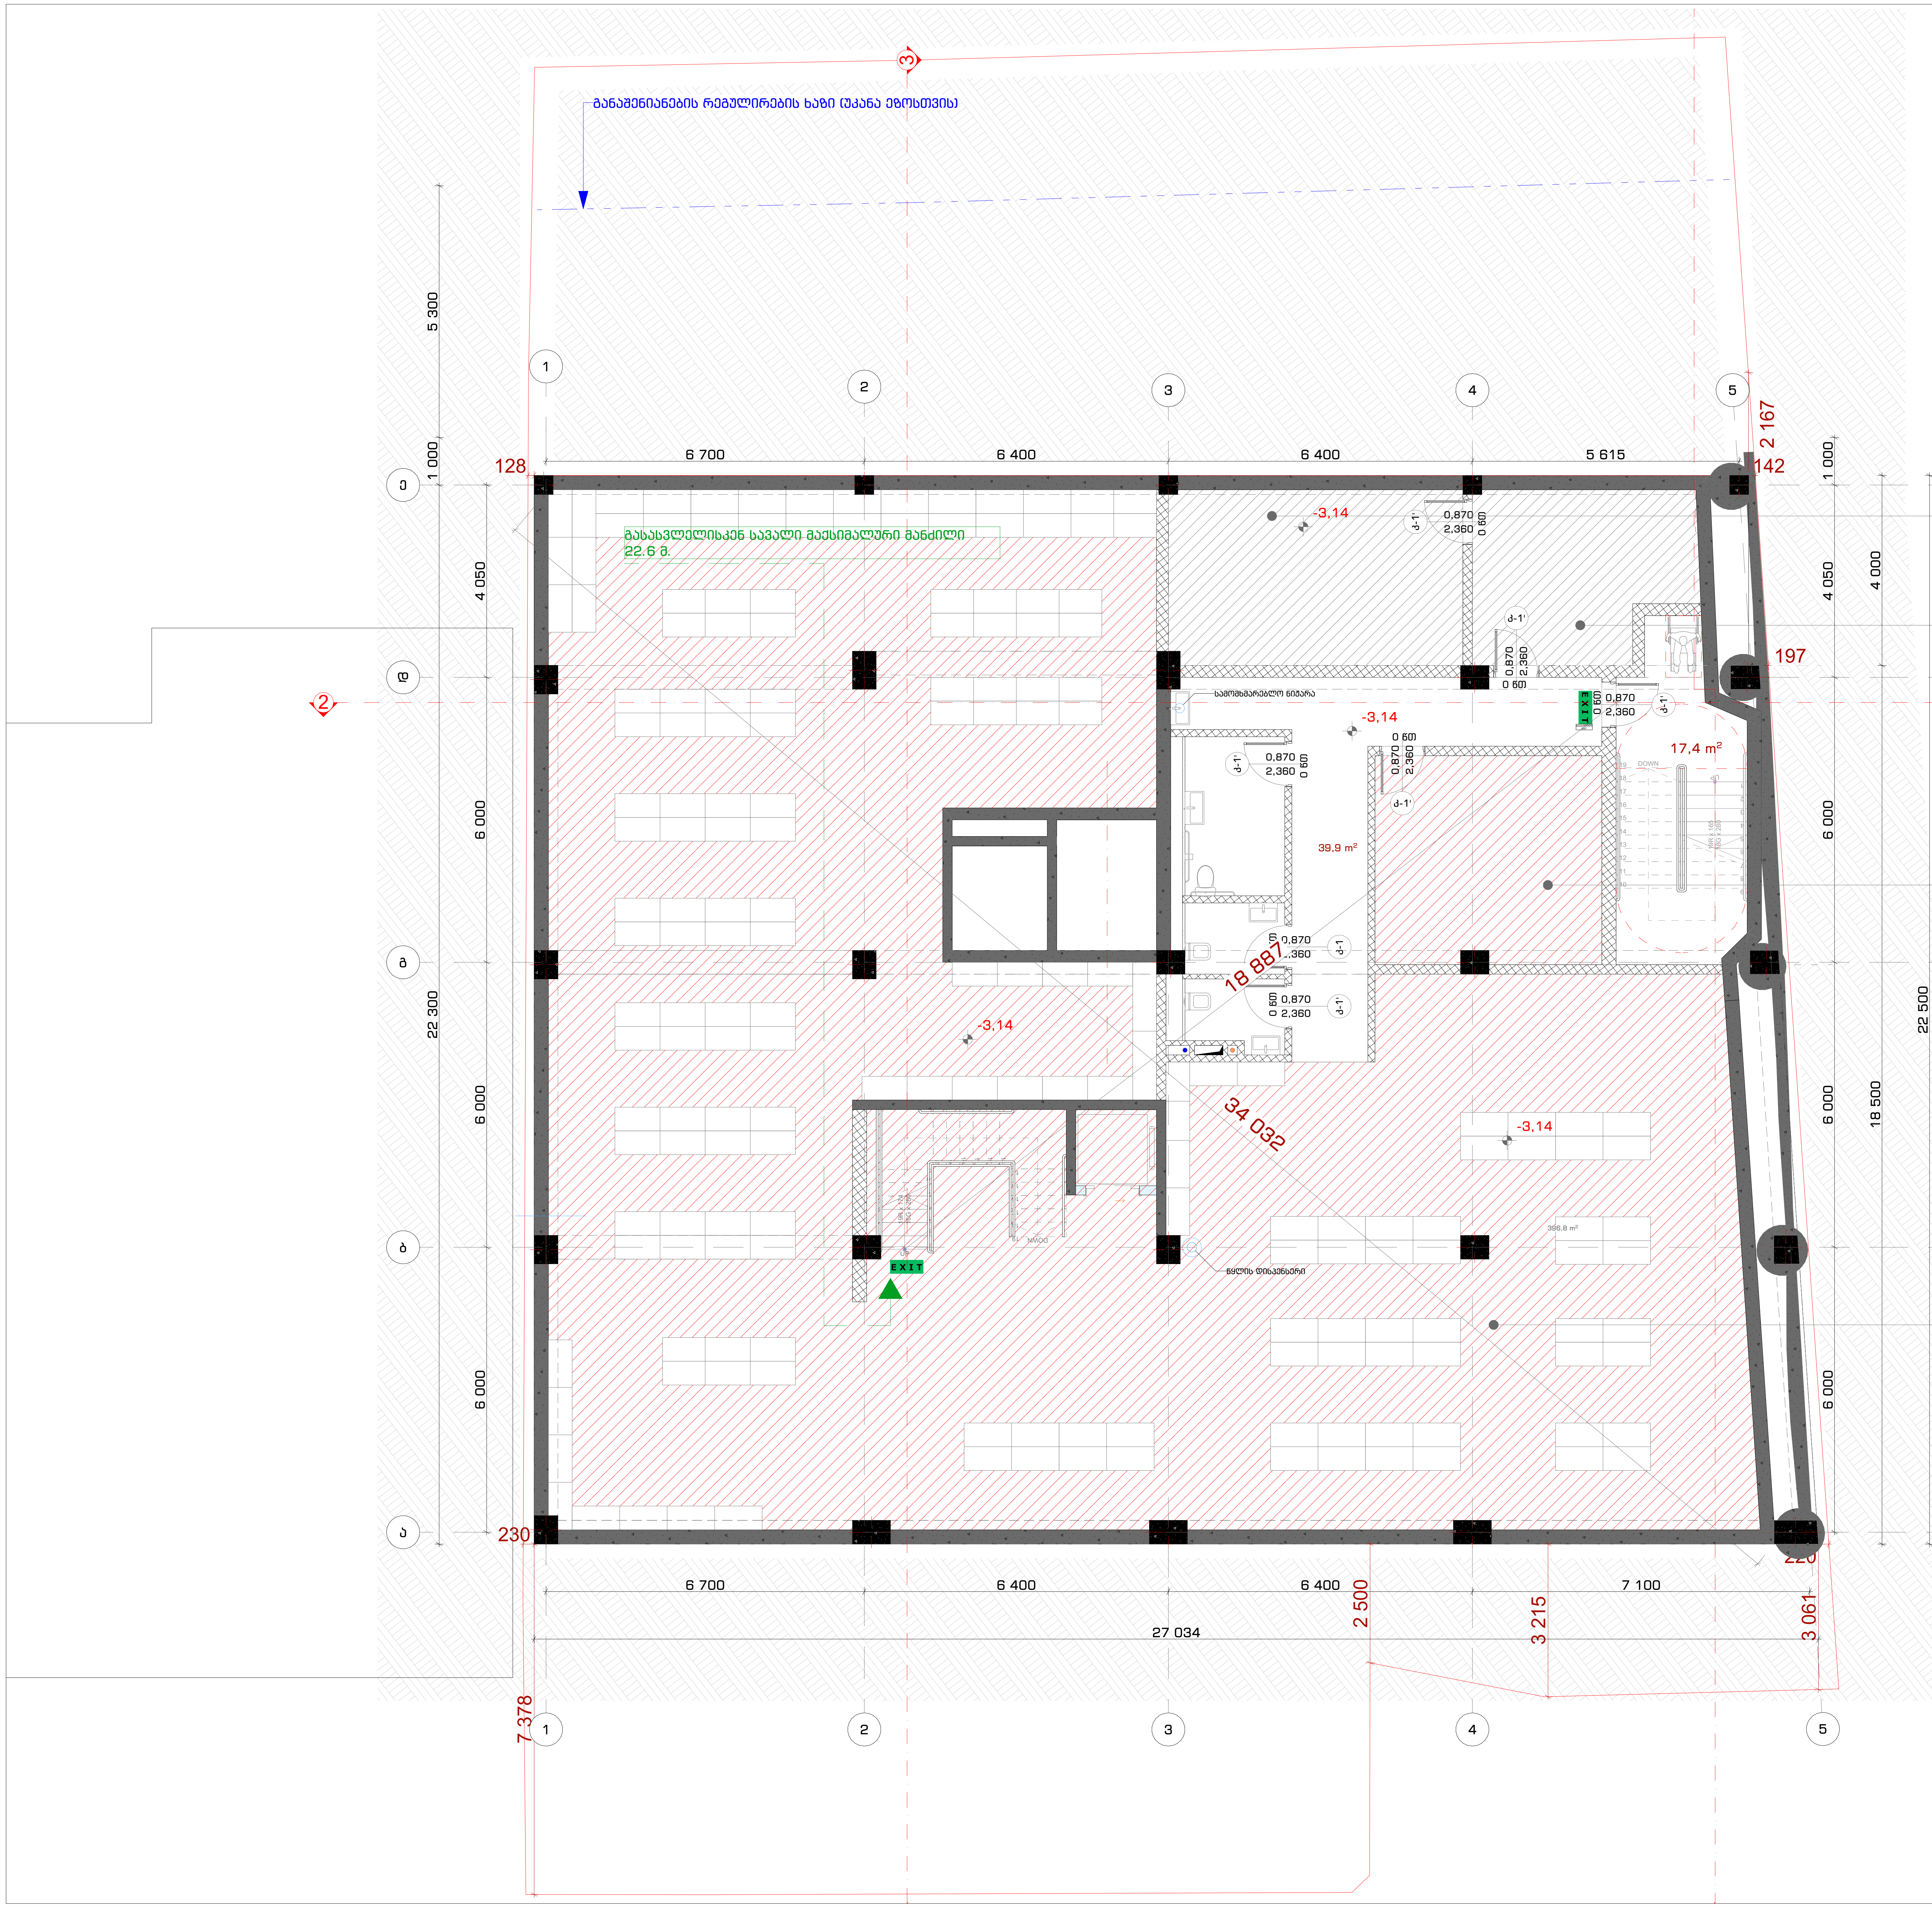

ე	წყლის რეზერვუარები
ღს	22.9 კვ.მ
დ.დ.ფ	27.9
დ.დ.	1

სატუმბოს ოთახი	
ღს	15.8 კვ.მ
დ.დ.ფ	27.9
დ.დ.	1

სასაწყობე	
სვ	20.8 კვ.მ
დ.დ.ფ	27.9
დ.დ.	1

კომერციული ფართი	
სვ	396.8 კვ.მ
დ.დ.ფ	2.8
დ.დ.	142

STUDIO9
Architectural Design
www.studio9.ge

საპროექტო ორგანიზაცია
Company name

შ.პ.ს. "სტუდია 9"
ლუბლიანას ქ. #30
თბილისი
საქართველო

პროექტის დასახელება
Job Title

მრავალფუნქციური კომპლექსი.
კომერციული-საოფისე,
საცხოვრებელი

მისამართი:
Address

ქალაქი თბილისი, შავიშვილის ქუჩა #3
(ნაკვ: 01.14.04.029.039)

ექსპლიკაცია:
Explication:

პირობითი ნიშნები:

შენიშვნა:
Notes:

1. ნახაზზე ზომები მოცემულია მილიმეტრებში.
2. ექსპლოატაციაში მიღებამდე პროექტში შესაძლებელია განხორციელდეს ცვლილებები.
3. ნახაზის ყველა ცვლილება მშენებლობის პროცესში შეთანხმებული უნდა იყოს პროექტის ავტორთან.

არქიტექტურული ნაწილი

პროექტის სტატუსი Drawing Status	შეს. თარიღი Date
სტადია პროექტი	

შემსრულებლები
performers

თანამდებობა	სახელი.გვარი	ხელმოწერა
დირექტორი	თ. ხაჭომია	
მთავარი არქიტექტორი	მ.ჩხაიძე	
პრ. ავტორი	მ.ჩხაიძე	
არქიტექტორი	ჯ.მაისურაძე	

ნახაზის დასახელება
Drawing title

- I სართული -3.30 ნიშნულზე დაკავებულობის და გასასვლელი საშუალებების გეგმა

ინდექსი № INDEX	ფურც. რაოდ. PAGES	ფურცლის ზომა
ა-გ-18		A2

მასშტაბი Drawing Scale 1:100

2022 წ

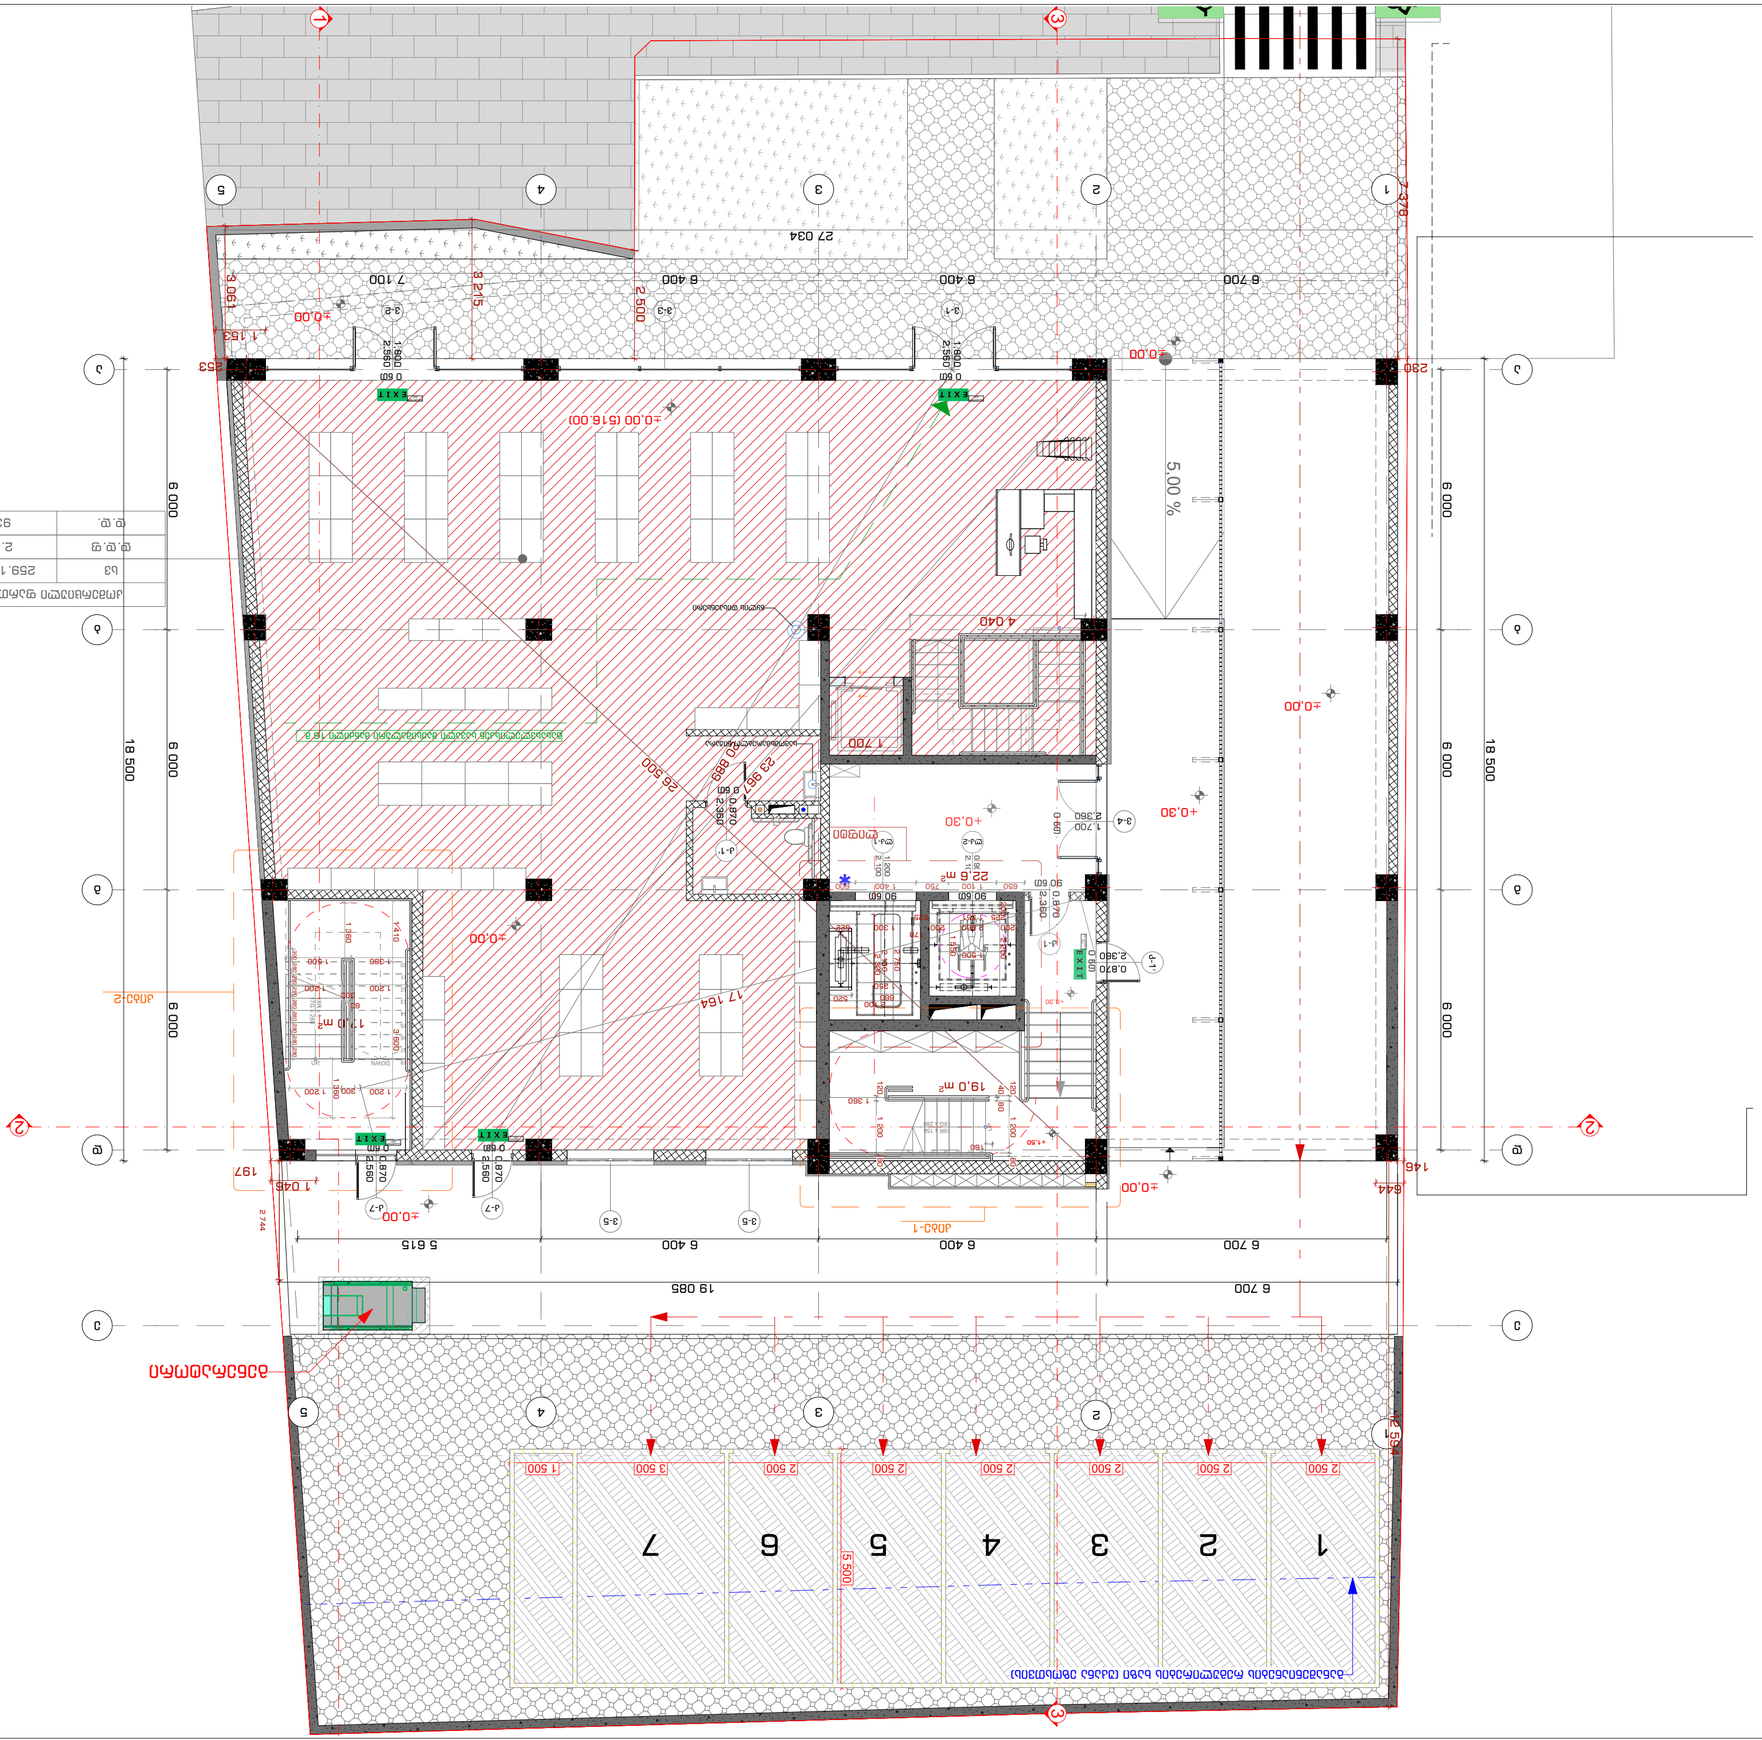
±0.00 (516.00)
5.00 %
4.040
1.700
±0.00
±0.30
22.6 m²
19.0 m²
17.10 m²
17.64
6 700
6 400
6 400
6 400
5 615
19 085
27 034
7 100
3 215
2 500
1 900
1 150
1 410
1 360
1 200
2 360
2 380
870
600
90.60
1 720
1 700
1 800
1 500
1 360
1 200
6 000
18 500
5 500
2 500
2 600
3 500
1 500
2 744
1 197
1 045
1 463
644
2 378
230
253
EXIT
DOWN
UP

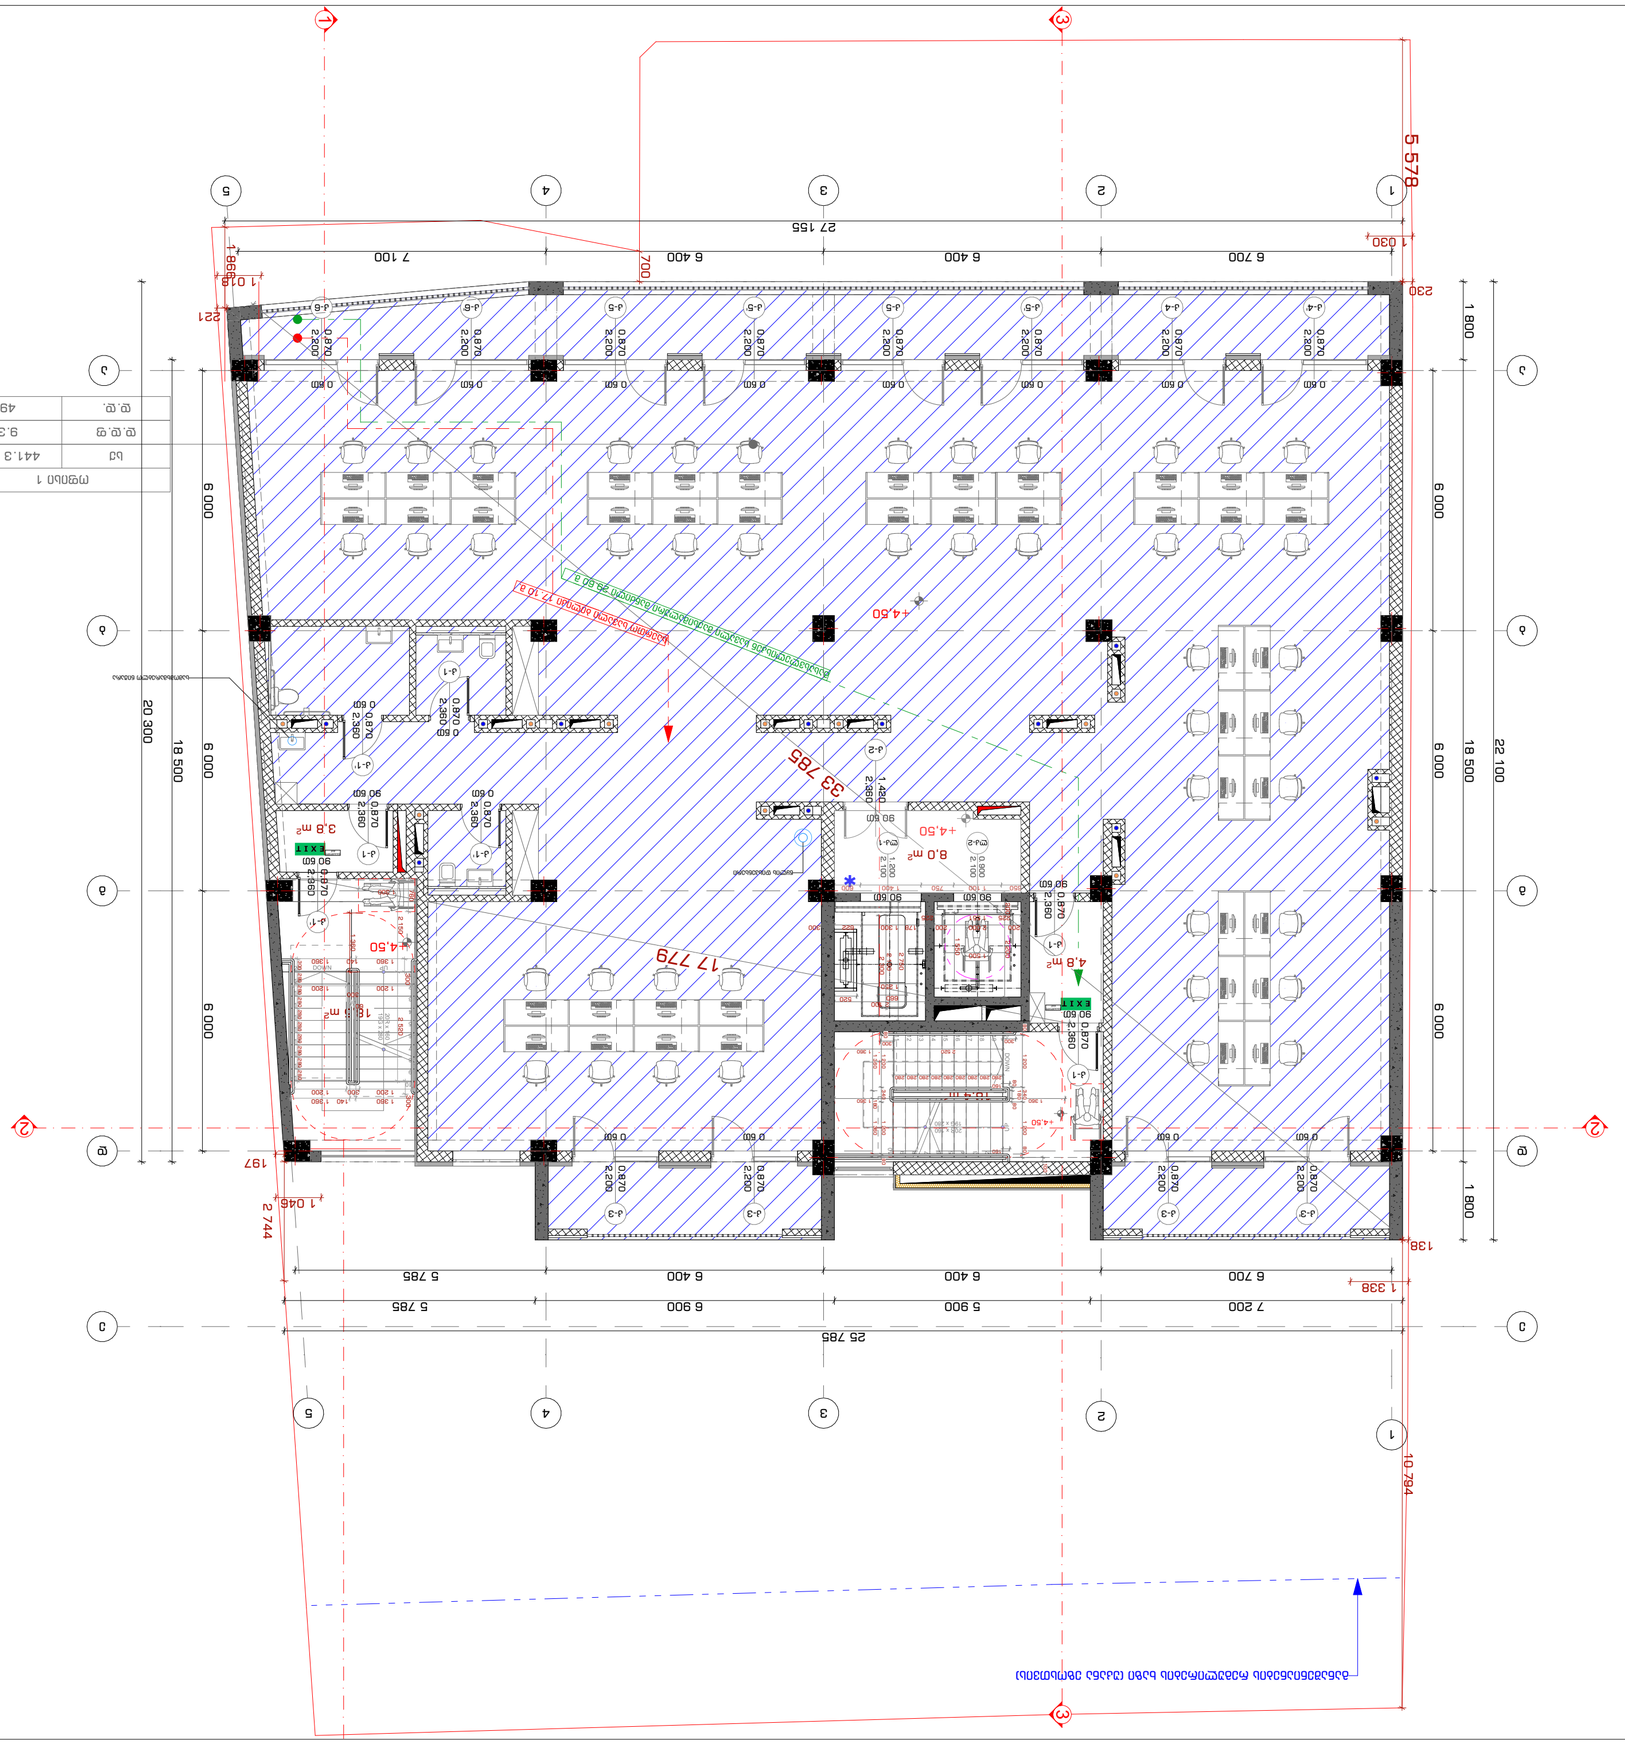
1
2
3
4
5
A
B
C
D
27 155
7 100
6 400
6 400
6 700
5 578
1 030
230
1 800
6 000
18 500
22 100
20 300
25 785
7 200
5 900
6 900
5 785
1 338
138
10 794
2 744
1 046
197
33 785
17 779
+4.50
8.0 m²
3.8 m²
4.8 m²
18.5 m²
EXIT
90 60
0 60
0 870
2 380
2 200
1 420
1 100
1 300
1 200
1 360
1 500
1 800
2 100
2 260
2 360
2 380
2 200
2 220
2 260

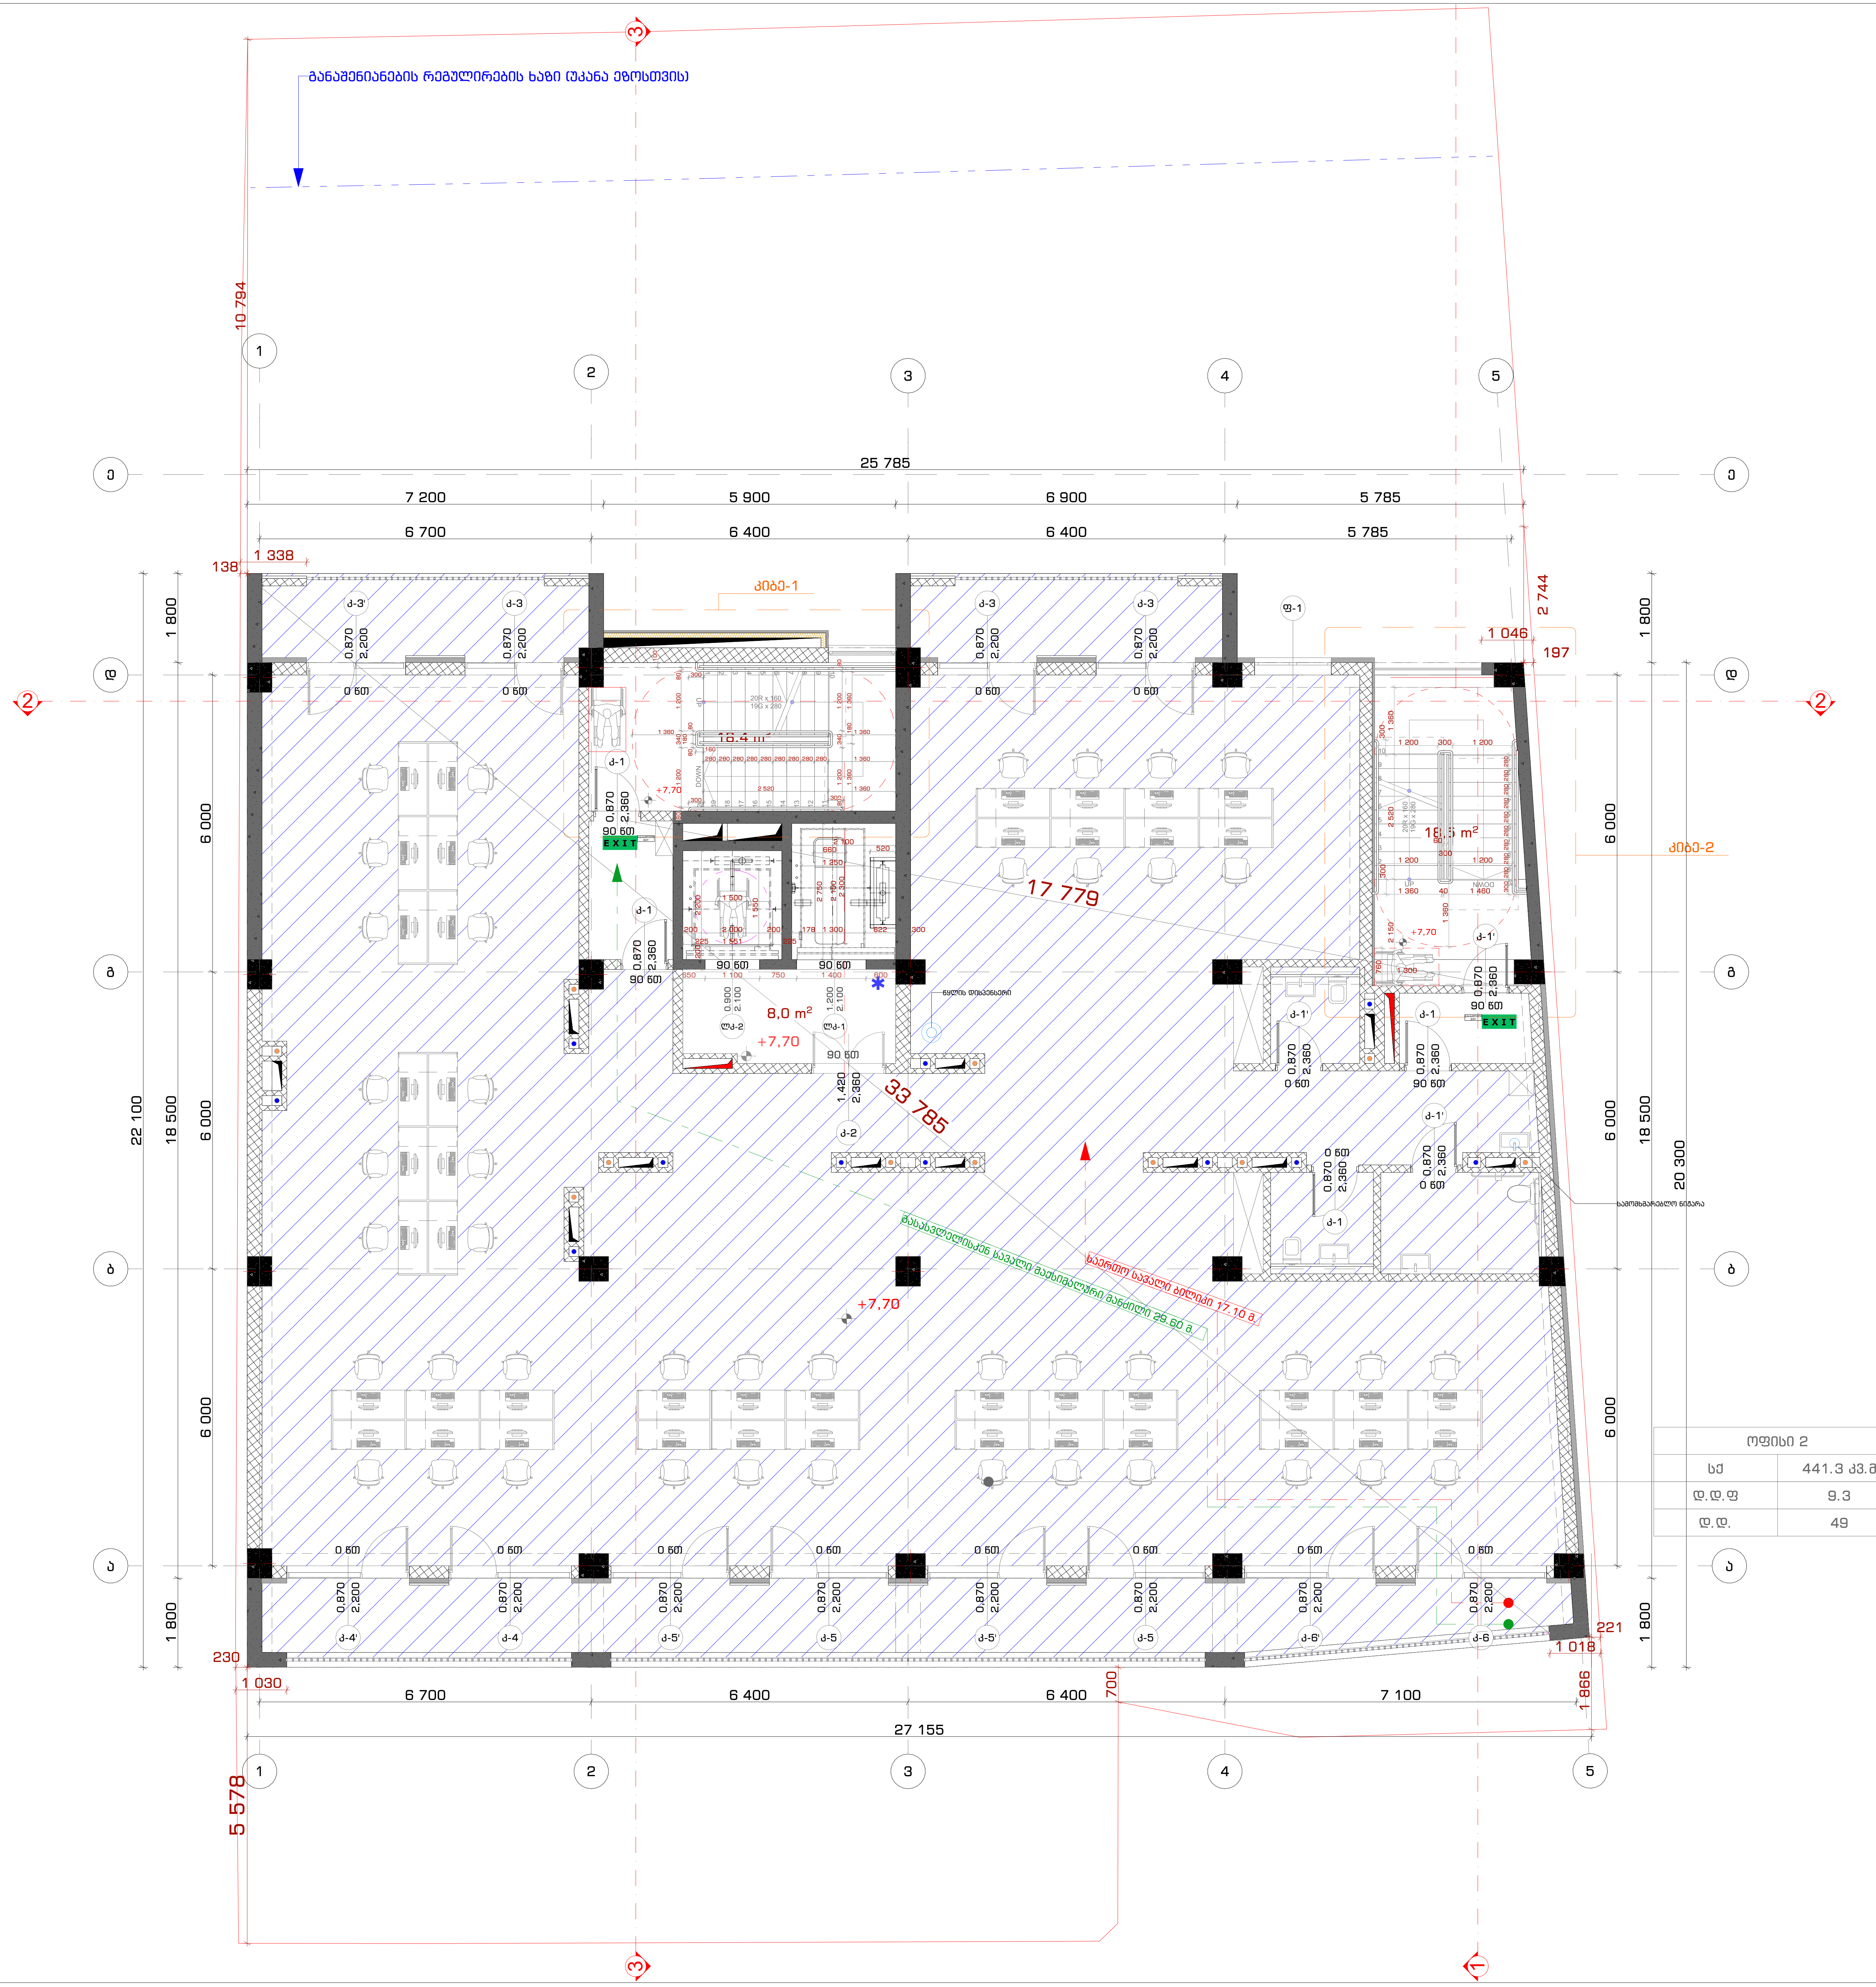

ოფისი 2	
სქ	441.3 კვ.მ
დ.დ.ფ	9.3
დ.დ.	49

STUDIO9 Architectural Design
www.studio9.ge

საპროექტო ორგანიზაცია
Company name

შ.პ.ს. "სტუდია 9"
ლუბლიანას ქ. #30
თბილისი
საქართველო

პროექტის დასახელება
Job Title

მრავალფუნქციური კომპლექსი.
კომერციული-საოფისე,
საცხოვრებელი

მისამართი:
Address

ქალაქი თბილისი, ჭავჭავაძის ქუჩა #3
(ნაკვ: 01.14.04.029.039)

ექსპლიკაცია:
Explication:

პირობითი ნიშნები:
მიწის ნაკვეთის საზღვარი
ბეტონი
ბლოკი
ბიხარი
ერთფრთიანი კარი
ერთფრთიანი კარი ზღურბლით
ორფრთიანი კარი
ორფრთიანი კარი ზღურბლით
გასასვლელთან მისადგომი მაქსიმალური სავალი მანძილი
EXIT გასასვლელის აღმნიშვნელი განათებული ნიშანი
დაკავებულობის ჯგუფების აღნიშვნები

დაკავებულობის ჯგუფები	დაკავებულობის ჯგუფის აღნიშვნა	ფერის კოდი
თავშეყრის ჯგუფი (თვ)		RGB (34,139,34)
საქმიანი ჯგუფი (სქ)		RGB (79,12,187)
საგანმანათლებლო ჯგუფი - (სგ)		RGB (245,99,20)
სამრეწველო ჯგუფი (სმ)		RGB (160,32,240)
		RGB (94,8,58)
		RGB (0,0,255)
საშიში ჯგუფი (სშ)		RGB (255,0,0)
საცხოვრებელი ჯგუფი (სც)		RGB (220,185,0)
სასაწყობო ჯგუფი (სწ)		RGB (136,135,134)
		RGB (57,57,56)

შენიშვნა:
Notes:

1. ნახაზზე ზომები მოცემულია მილიმეტრებში.
2. ექსპლოატაციაში მიღებამდე პროექტში შესაძლებელია განხორციელდეს ცვლილებები.
3. ნახაზის ყველა ცვლილება მშენებლობის პროცესში შეთანხმებული უნდა იყოს პროექტის ავტორთან.

არქიტექტურული ნაწილი

პროექტის სტატუსი Drawing Status	შეს. თარიღი Date
სტადია პროექტი	

შემსრულებლები
performers

თანამდებობა	სახელი.გვარი	ხელმოწერა
დირექტორი	თ. ხაჭომია	
მთავარი არქიტექტორი	მ.ჩხაიძე	
პრ. ავტორი	მ.ჩხაიძე	
არქიტექტორი	ჯ.მაისურაძე	

ნახაზის დასახელება
Drawing title

III სართული +7.70 ნიშნულზე
დაკავებულობის და გასასვლელი
საშუალებების გეგმა

ინდექსი № INDEX	ფურც. რაოდ. PAGES	ფურცლის ზომა
ა-გ-21		A2

მასშტაბი
Drawing Scale
1:100

2022 წ

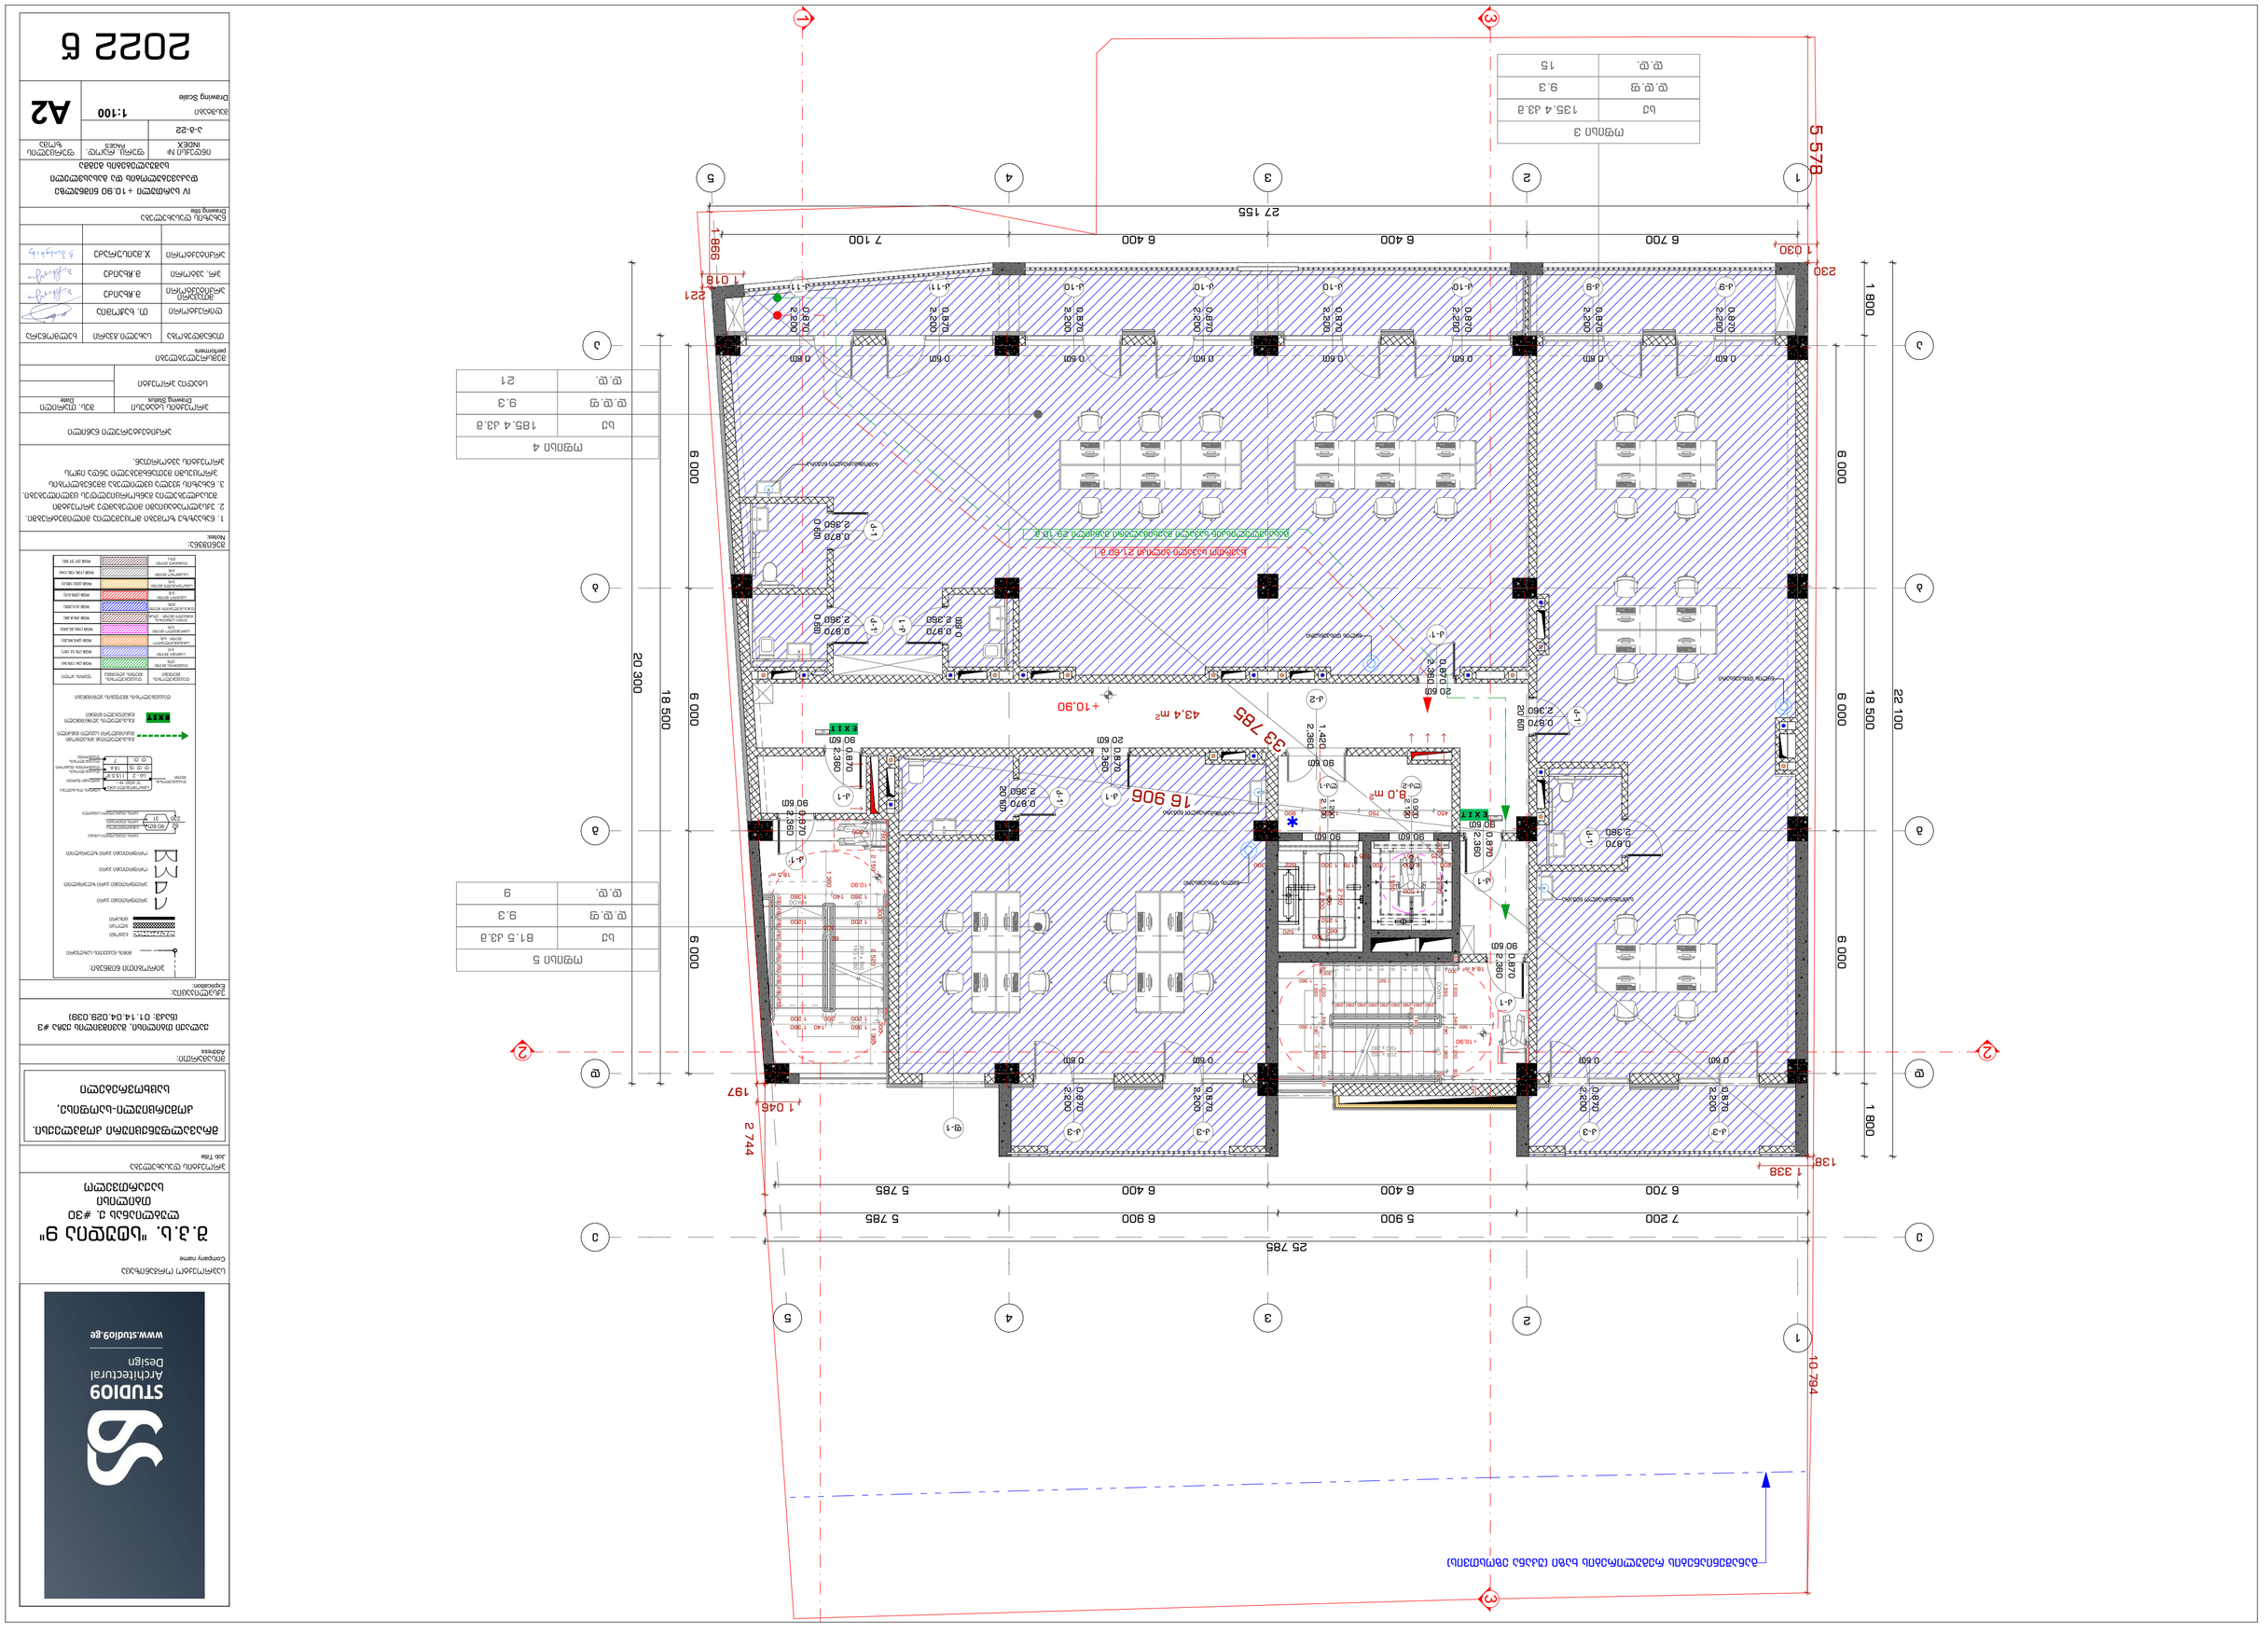
1
2
3
4
5
6
A
B
C
D
27 155
7 100
6 400
6 400
6 700
5 578
1 800
6 000
6 000
18 500
22 100
20 300
18 500
6 000
6 000
6 000
1 800
25 785
7 200
5 900
6 900
5 785
6 700
6 400
6 400
5 785
10 794
+10.90
43.4 m²
33 785
16 906
8.0 m²
EXIT
90 60
20 60
0.870
2.360
0.870
2.220
0.870
2.380
0.870
2.360
0.60
0.870
2.360
1 420
2.360
1 030
230
1 018
986
21
197
1 045
2 744
138
1 338

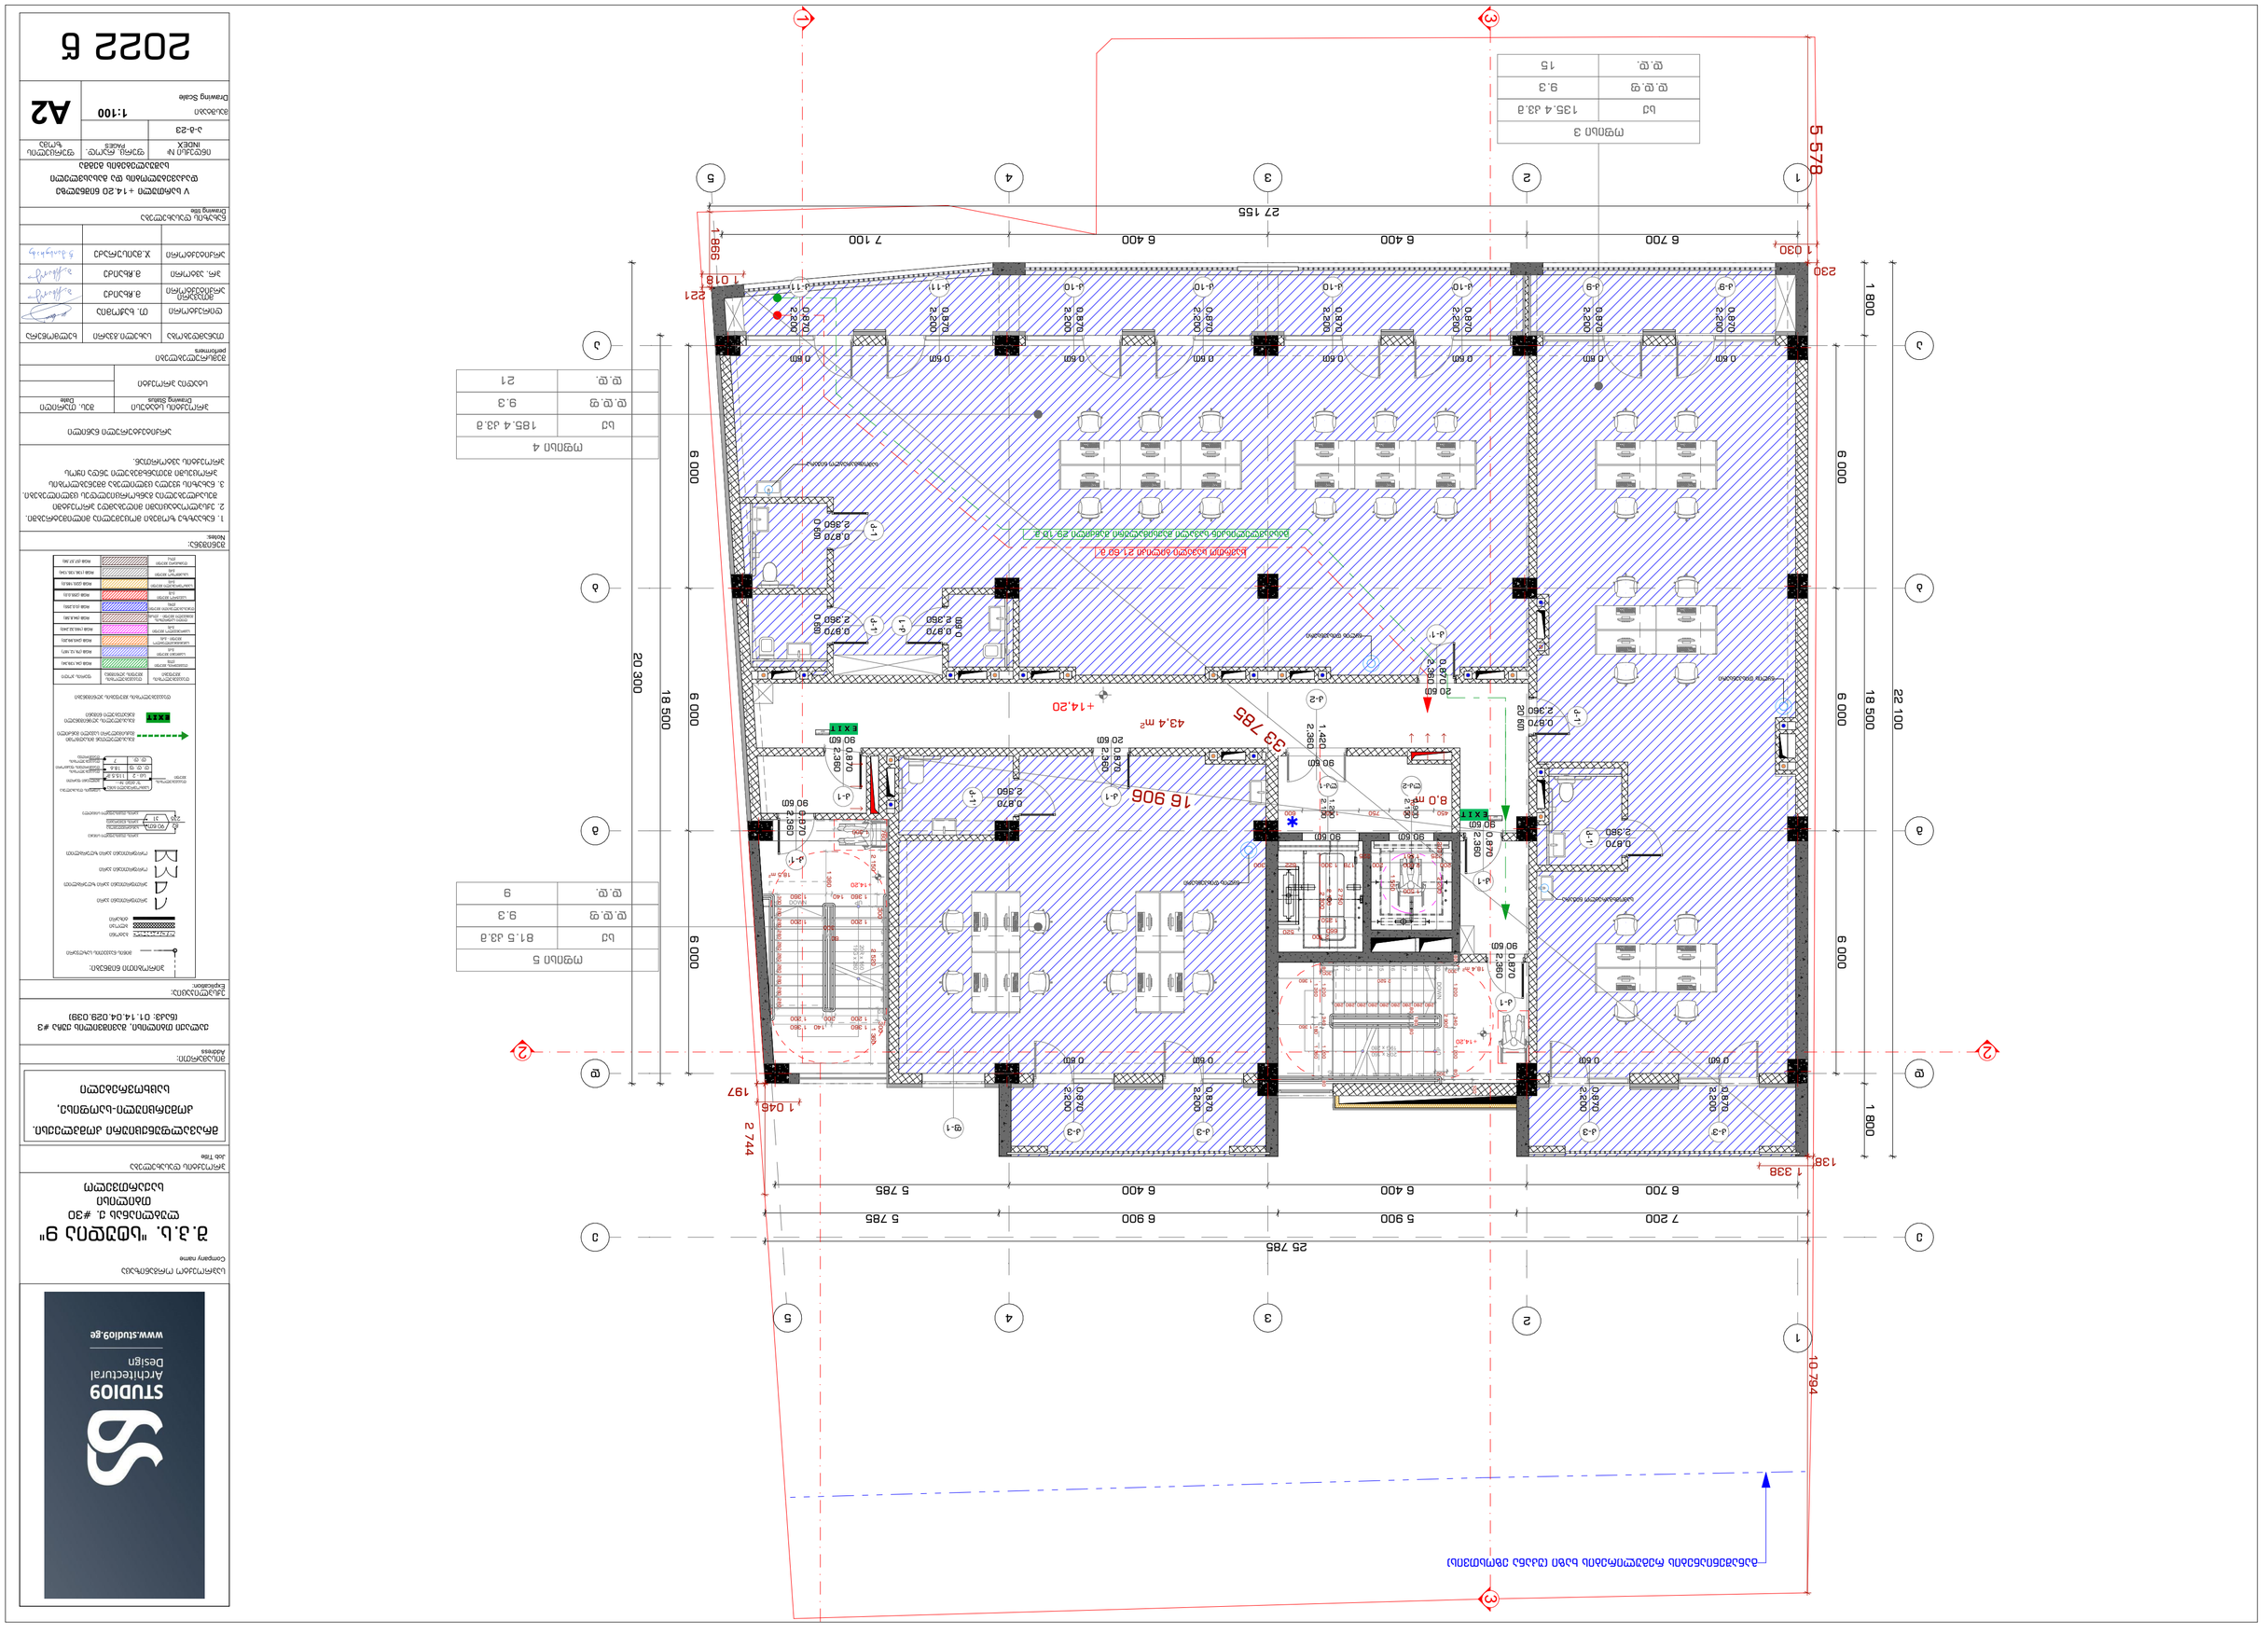
1
2
3
4
5
A
B
C
D
5 578
27 155
7 100
6 400
6 400
6 700
986
1 018
1 030
230
20 300
18 500
6 000
6 000
6 000
1 800
1 800
22 100
25 785
7 200
5 900
6 900
6 400
6 400
6 700
5 785
5 785
1 338
138
2 744
1 045
197
10 794
+14.20
43.4 m²
33 785
16 906
8.0 m
20 60
90 60
EXIT
0.870
2.360
0.870
2.220
0.60
0.870
2.360
1.420
2.360
0.870
2.380
0.870
2.360
0.870
2.360
0.870
2.360

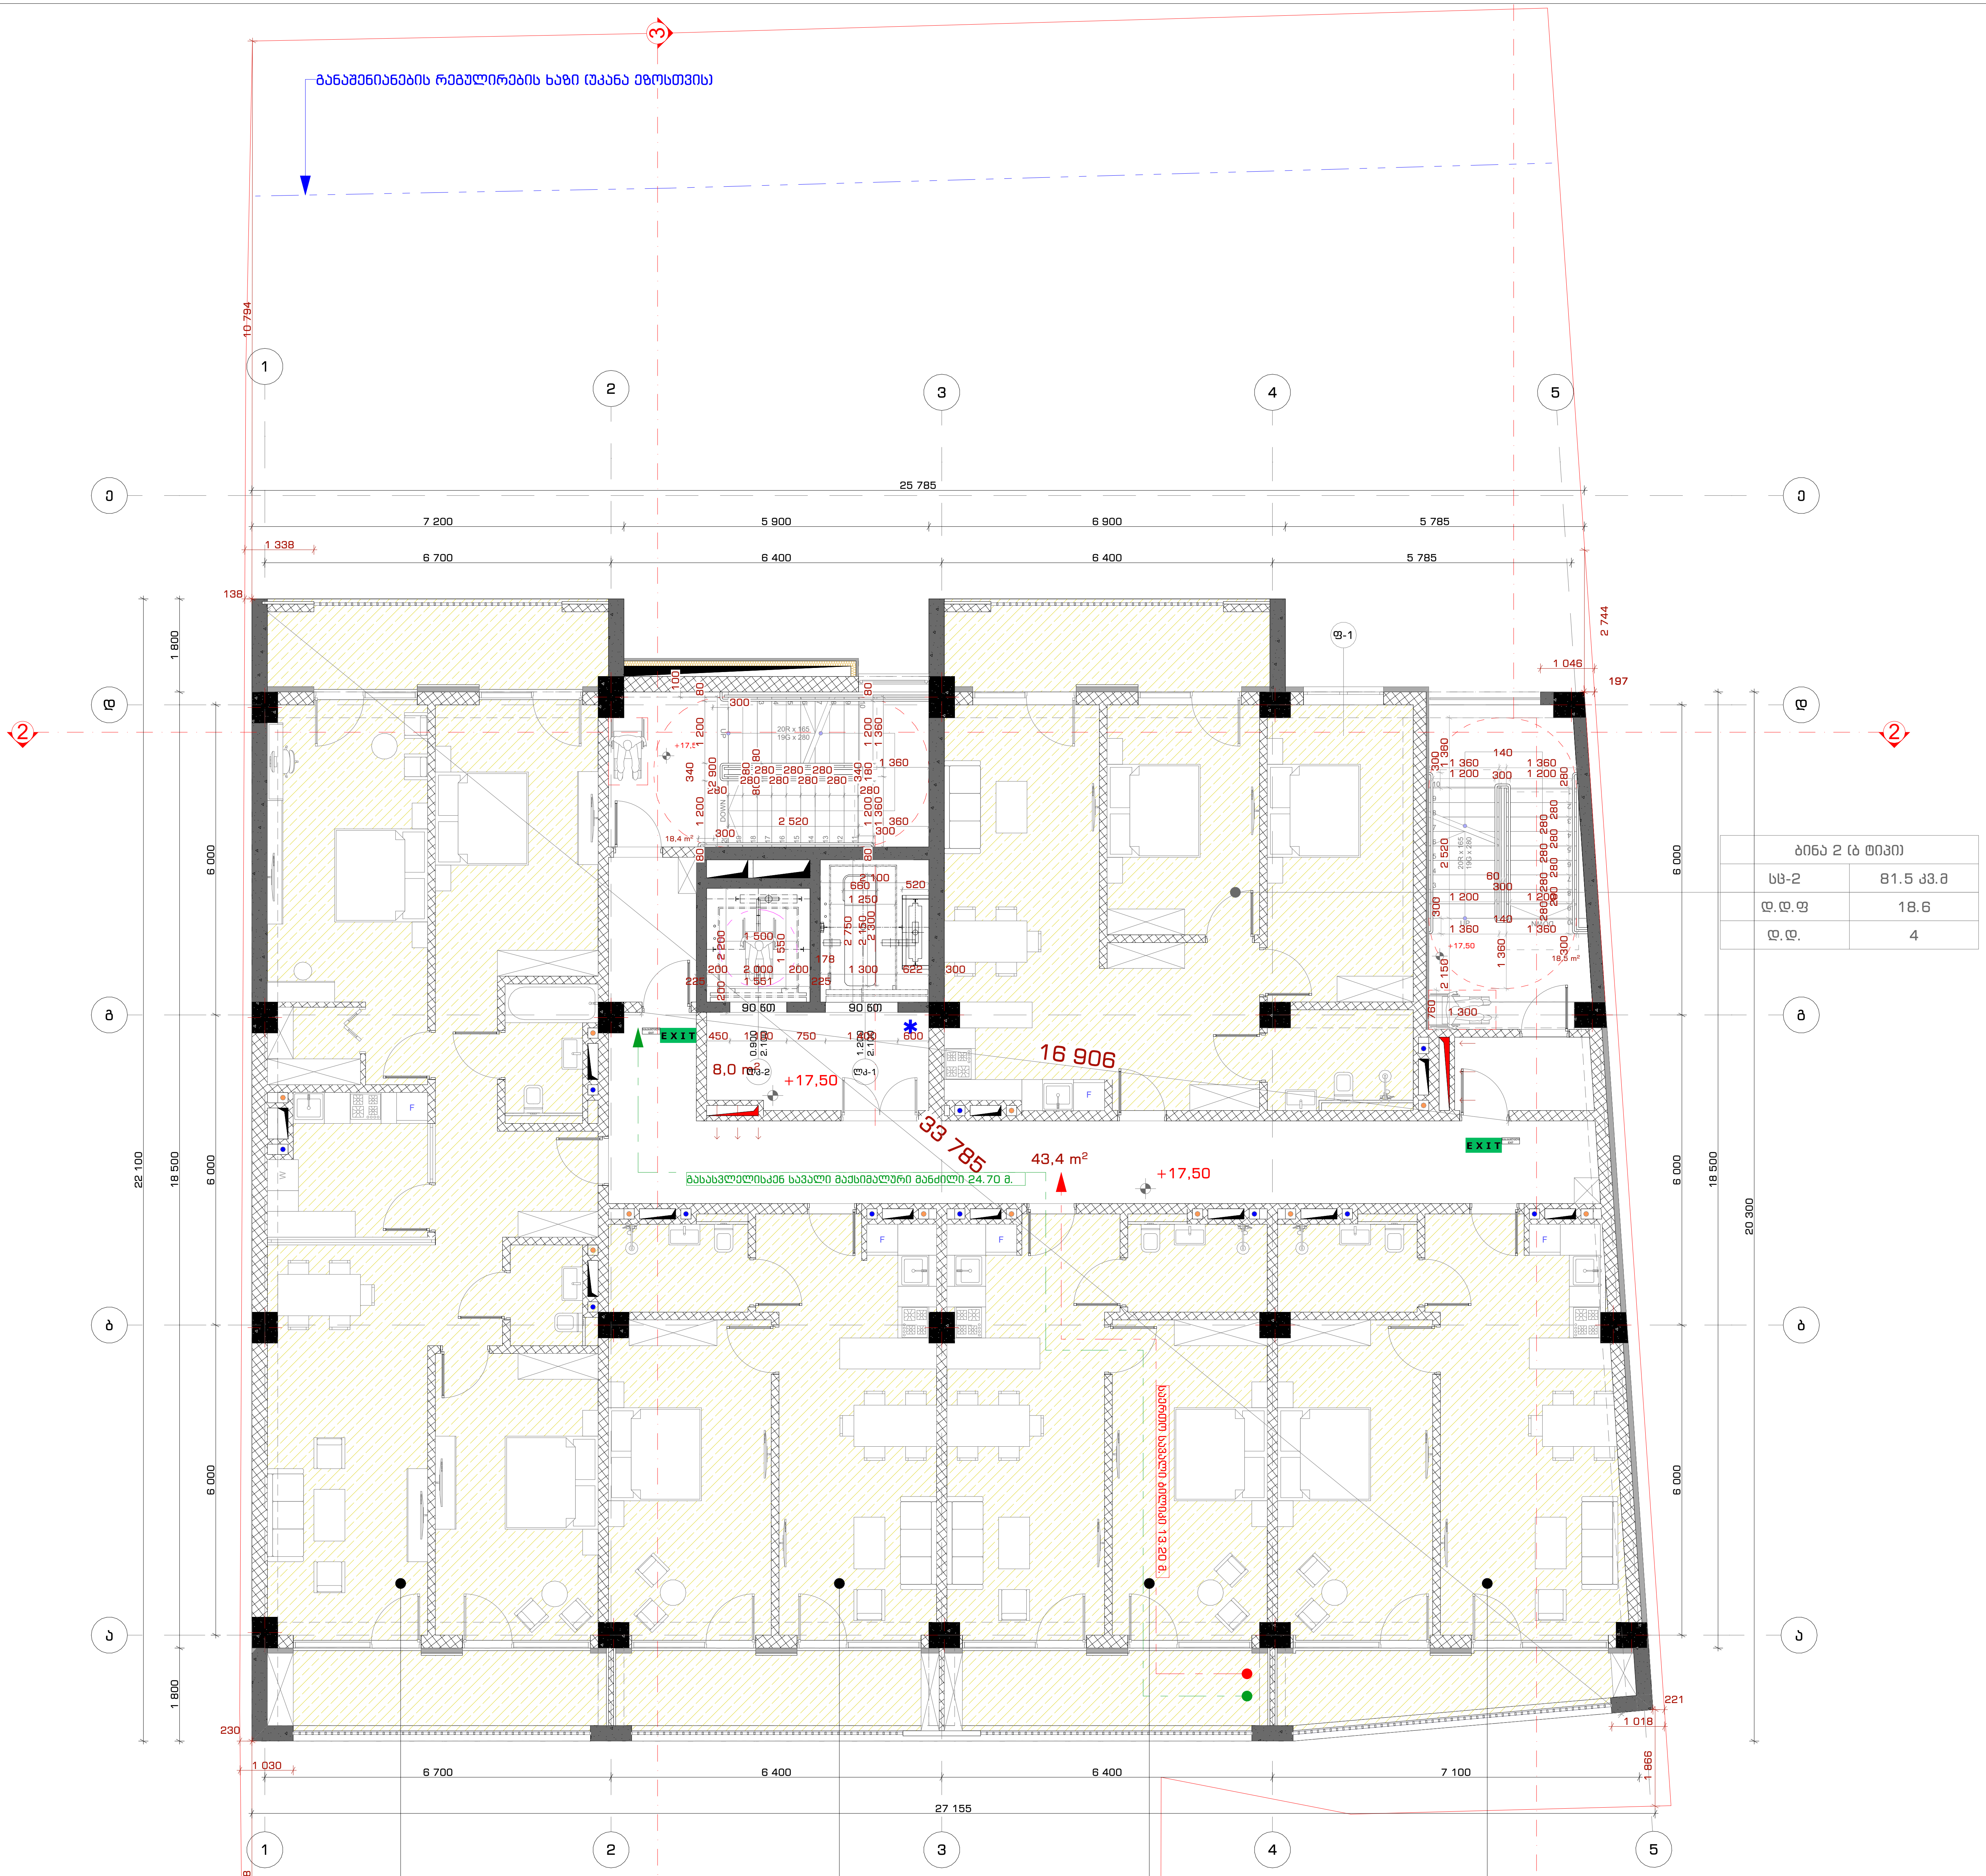

ბინა 2 (ბ ტიპი)	
სც-2	81.5 კვ.მ
დ.დ.ფ	18.6
დ.დ.	4

ბინა 1 (ბ ტიპი)	
სც-2	136.1 კვ.მ
დ.დ.ფ	18.6
დ.დ.	7

ბინა 5 (ბ ტიპი)	
სც-2	60.9 კვ.მ
დ.დ.ფ	18.6
დ.დ.	3

ბინა 4 (ბ ტიპი)	
სც-2	59.9 კვ.მ
დ.დ.ფ	18.6
დ.დ.	3

ბინა 3 (ბ ტიპი)	
სც-2	61.7 კვ.მ
დ.დ.ფ	18.6
დ.დ.	3

STUDIO9 Architectural Design
www.studio9.ge

საპროექტო ორგანიზაცია
Company name

შ.პ.ს. "სტუდია 9"
ლუბლიანას ქ. #30
თბილისი
საქართველო

პროექტის დასახელება
Job Title

მრავალფუნქციური კომპლექსი. კომერციული-საოფისე, საცხოვრებელი

მისამართი:
Address

ქალაქი თბილისი, შავიშვილის ქუჩა #3
(ნაკვ: 01.14.04.029.039)

ექსპლიკაცია:
Explication:

პირობითი ნიშნები:
- მზიდი ნაკვეთის საზღვარი
- ბეტონი
- ბლოკი
- ბიზარი
- ერთფრთიანი კარი
- ერთფრთიანი კარი ზღურბლით
- ორფრთიანი კარი
- ორფრთიანი კარი ზღურბლით
- კარის ღიობის სიგანე / ხანძარსაწინააღმდეგო / კარის ნუმერაცია / კარის ღიობის სიმაღლე
- საცხოვრებელი ბინა "ბ" ტიპი №--- / სც - 2 115.5 მ² / დ.დ.ფ 18.6 / დ.დ. 7
- გასასვლელთან მისადგომი მაქსიმალური სავალი მანძილი
- EXIT — გასასვლელის აღმნიშვნელი განათებული ნიშანი

დაკავებულობის ჯგუფების აღნიშვნები

დაკავებულობის ჯგუფები	დაკავებულობის ჯგუფის აღნიშვნა	ფერის კოდი
[illegible]		RGB (34,139,34)
[illegible]		RGB (79,12,187)
[illegible]		RGB (245,99,20)
[illegible]		RGB (160,32,240)
[illegible]		RGB (94,8,58)
[illegible]		RGB (0,0,255)
[illegible]		RGB (255,0,0)
საცხოვრებელი ჯგუფი (სც)		RGB (220,185,0)
[illegible]		RGB (136,135,134)
[illegible]		RGB (57,57,56)

შენიშვნა:
Notes:

1. ნახაზზე ზომები მოცემულია მილიმეტრებში.
2. ექსპლოატაციაში მიღებამდე პროექტში შესაძლებელია განხორციელდეს ცვლილებები.
3. ნახაზის ყველა ცვლილება მშენებლობის პროცესში შეთანხმებული უნდა იყოს პროექტის ავტორთან.

არქიტექტურული ნაწილი

პროექტის სტატუსი Drawing Status	შეს. თარიღი Date
სტადია პროექტი	

შემსრულებლები
performers

თანამდებობა	სახელი.გვარი	ხელმოწერა
დირექტორი	თ. ხაჭომია	
მთავარი არქიტექტორი	მ.ჩხაიძე	
პრ. ავტორი	მ.ჩხაიძე	
არქიტექტორი	ჯ.მაისურაძე	

ნახაზის დასახელება
Drawing title

VI სართული +17.50 ნიშნულზე დაკავებულობის და გასასვლელი საშუალებების გეგმა

ინდექსი № INDEX	ფურც. რაოდ. PAGES	ფურცლის ზომა
ა-გ-24		A2

მასშტაბი
Drawing Scale 1:100

2022 წ

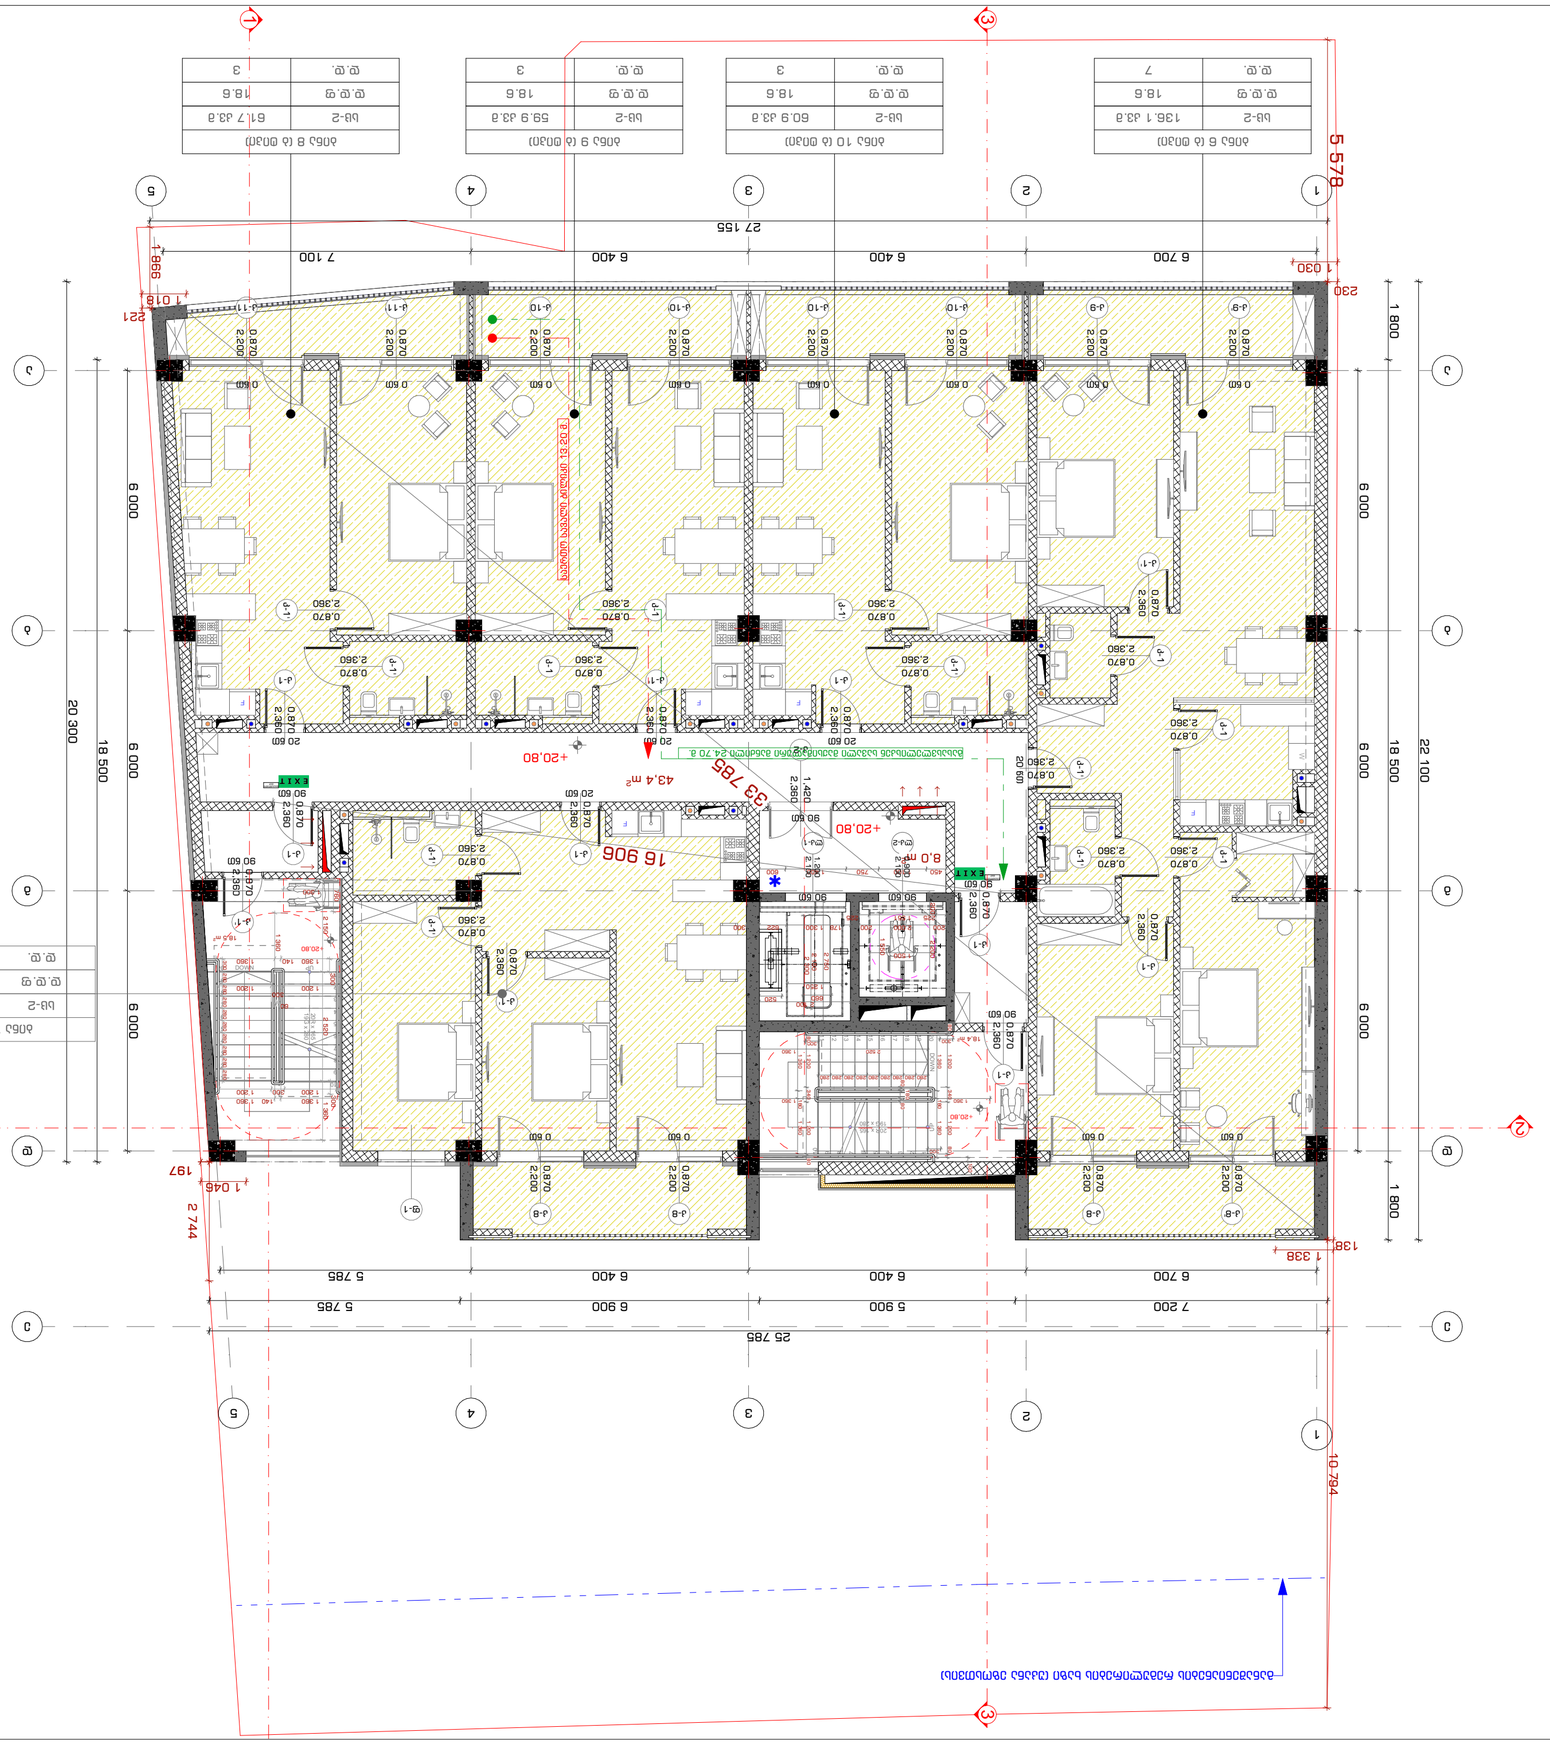



















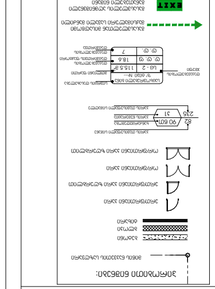

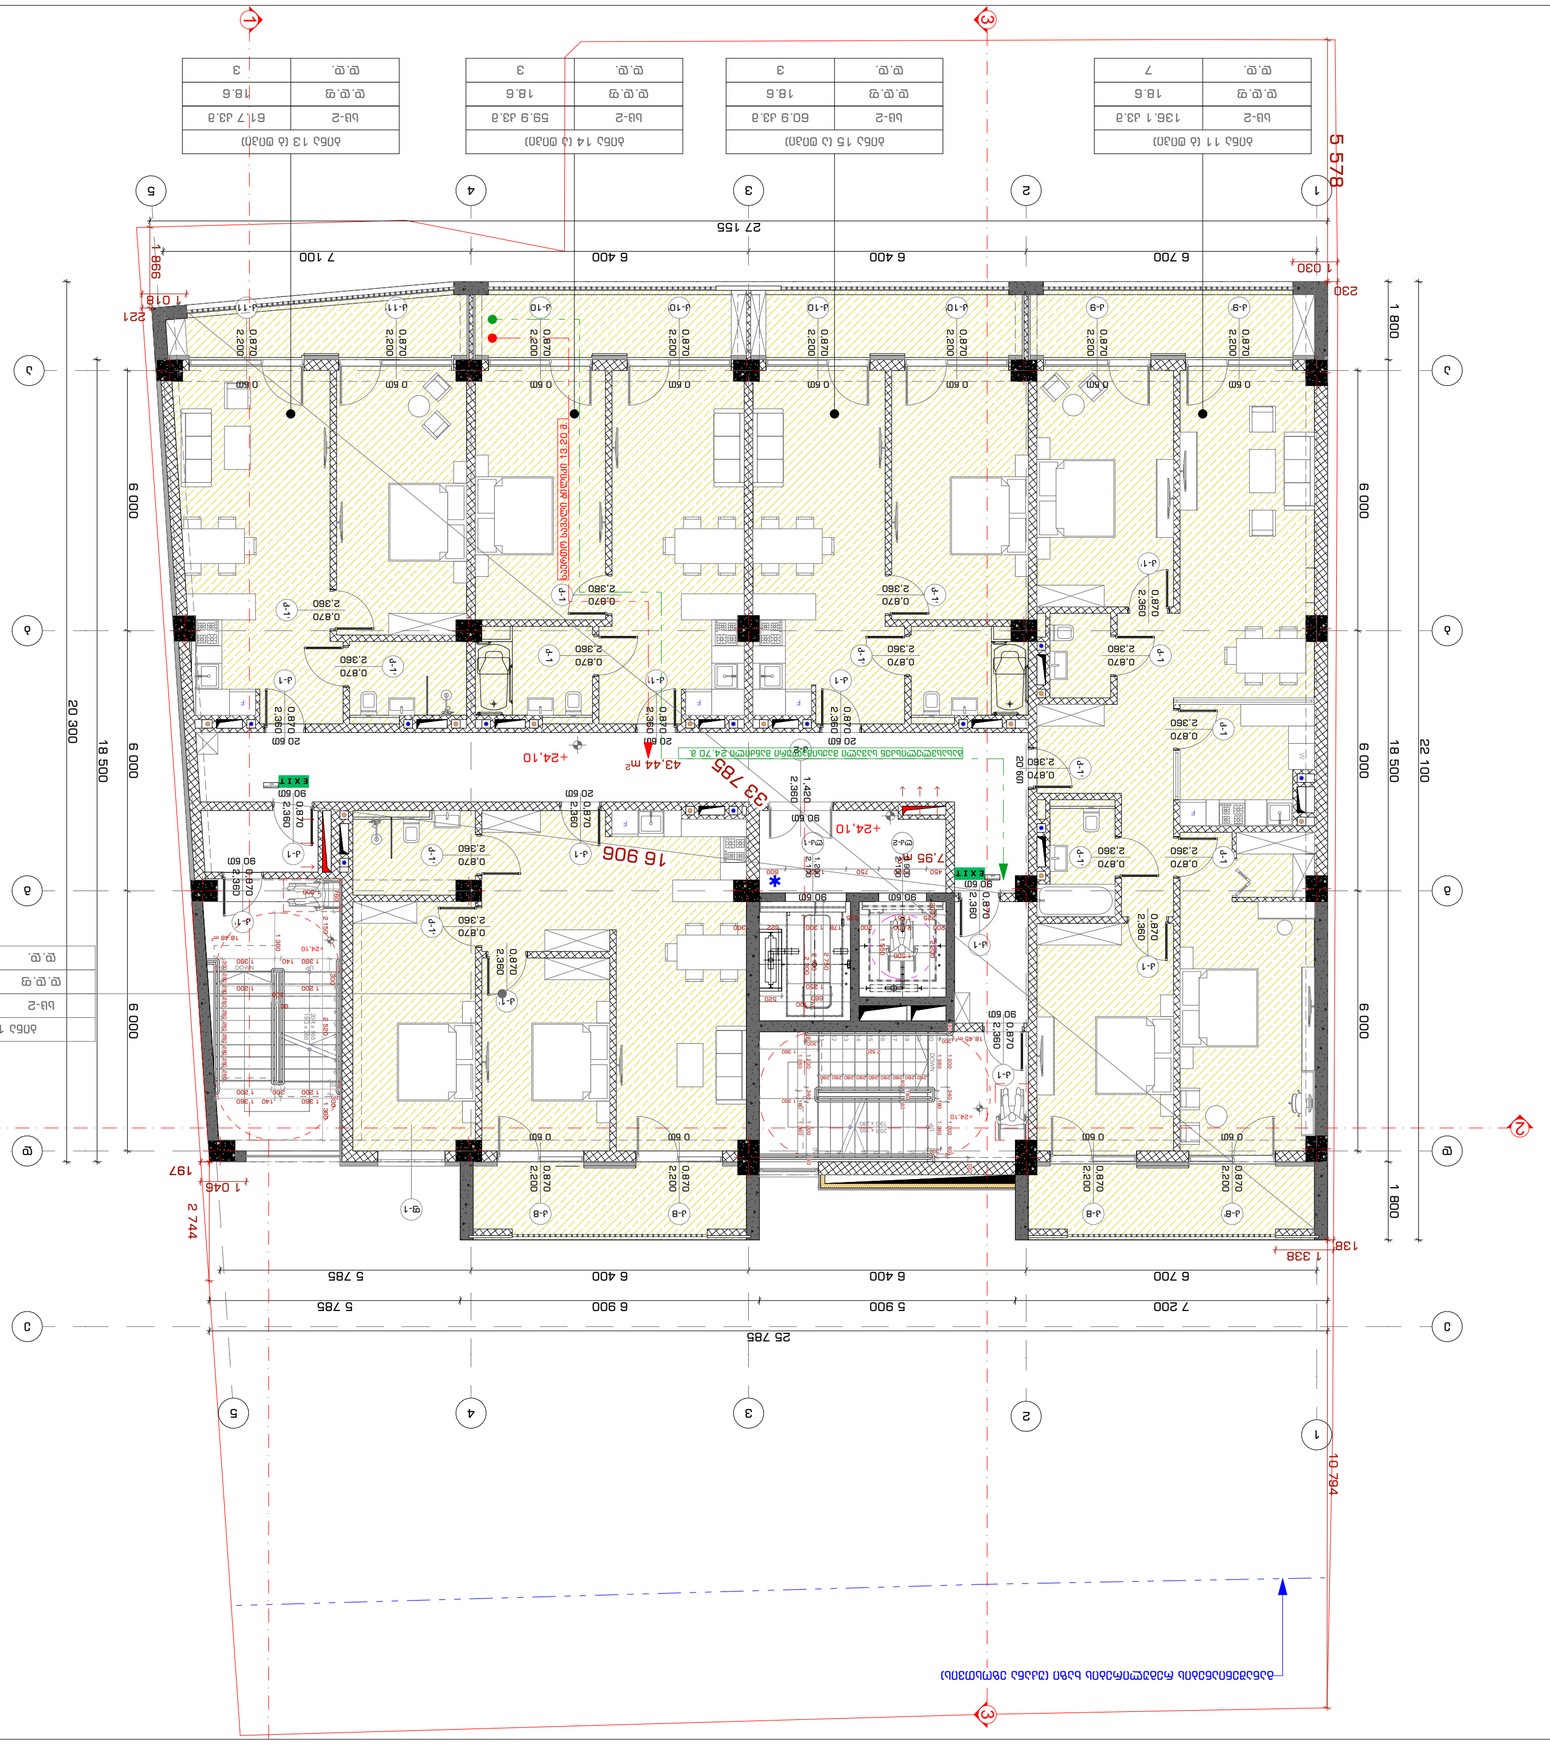
1
2
3
4
5
A
B
C
D
5 578
27 155
6 700
6 400
6 400
7 100
6 000
6 000
18 500
22 100
10 794
25 785
7 200
5 900
6 900
5 400
5 785
1 800
1 800
1 030
230
998
1 018
221
1 338
138
2 744
1 045
197
16 906
33 785
43.44 m²
+24.10
7.95
EXIT
0.870 2.360
0.870 2.200
0.870 2.380
0.870 2.360
0.60
20.60
90.60
1.420 2.360
0.870 2.360
0.870 2.360
0.870

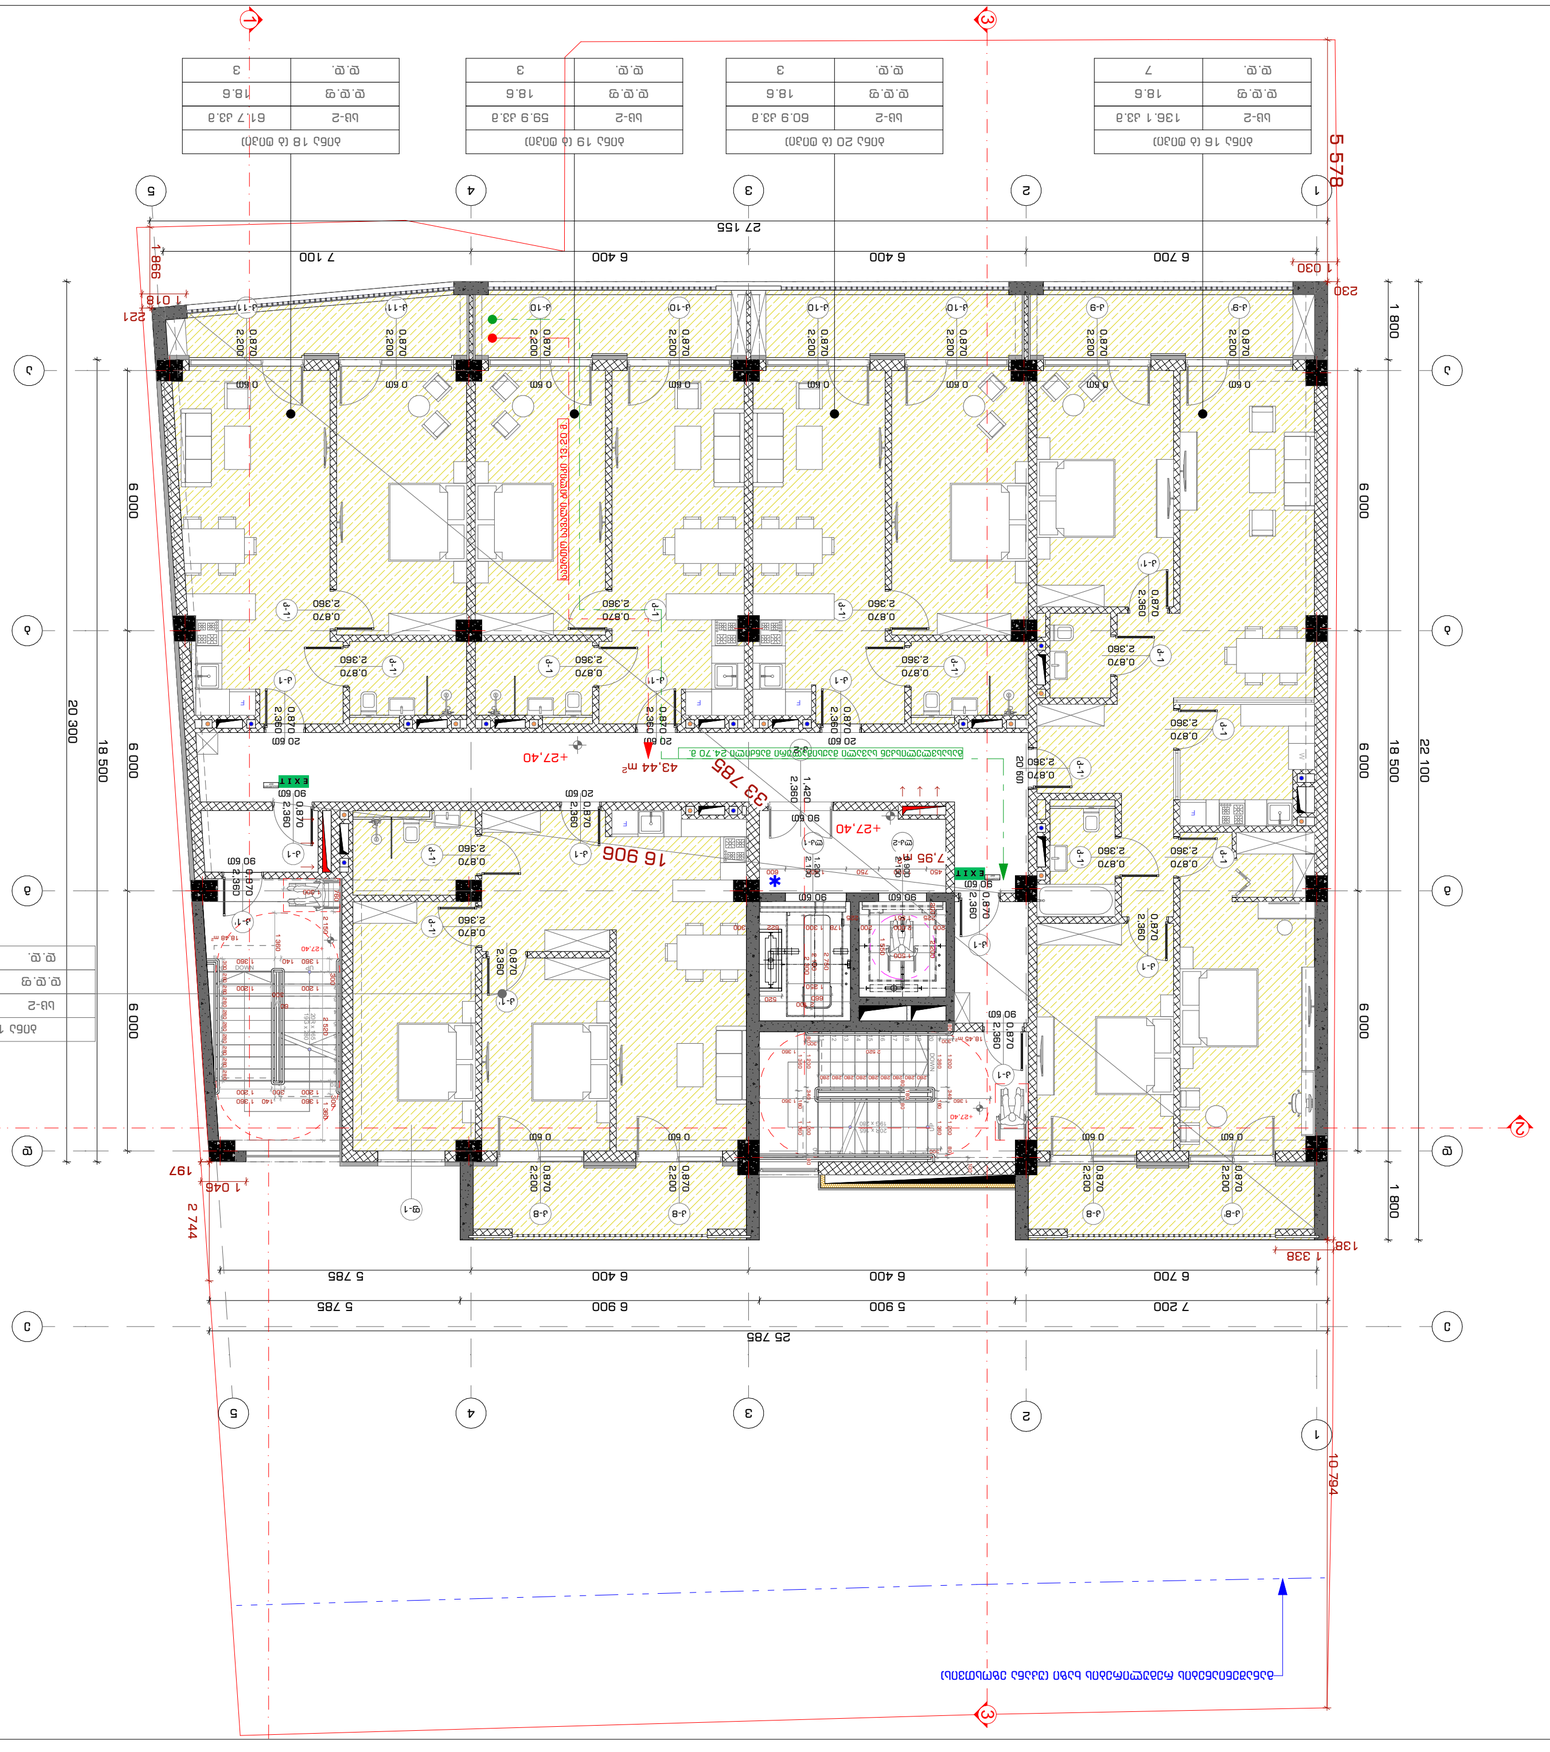

2022 წ	

პროექტის N INDEX	ა-ა-27
ფურც. რაოდ. Pages	
მასშტაბი Drawing Scale	1:100
	A2

ტექნიკური ინფორმაციის ცხრილი
ბაზის ნიშნული ±0.00 შეესაბამება ზღვის დონიდან 24.70 მ-ს


IX სართული +27.40 ნიშნულის გადახურვის ფილის ბეტონირების სქემა

ბაზის ნიშნული ±0.00 შეესაბამება ზღვის დონიდან 24.70 მ-ს

შენიშვნა:

1. ნახაზზე ასახული ყველა ზომა მოცემულია მილიმეტრებში, გარდა ცალკე აღნიშნული შემთხვევებისა.
2. ნახაზის ზომების გადამოწმება აუცილებელია სამშენებლო სამუშაოების დაწყებამდე.
3. ნახაზის ზომებსა და ტექნიკურ ანგარიშში მითითებულ ინფორმაციას შორის შეუსაბამობის შემთხვევაში უპირატესობა ენიჭება ნახაზზე მოცემულ ინფორმაციას.










ნახაზის ნომერი
ნახაზის დასახელება
ბაზის ნიშნული
ბეტონის მოცულობა
ხე.მ.
ფ.ფ.
ბაზის ნომერი
ბ

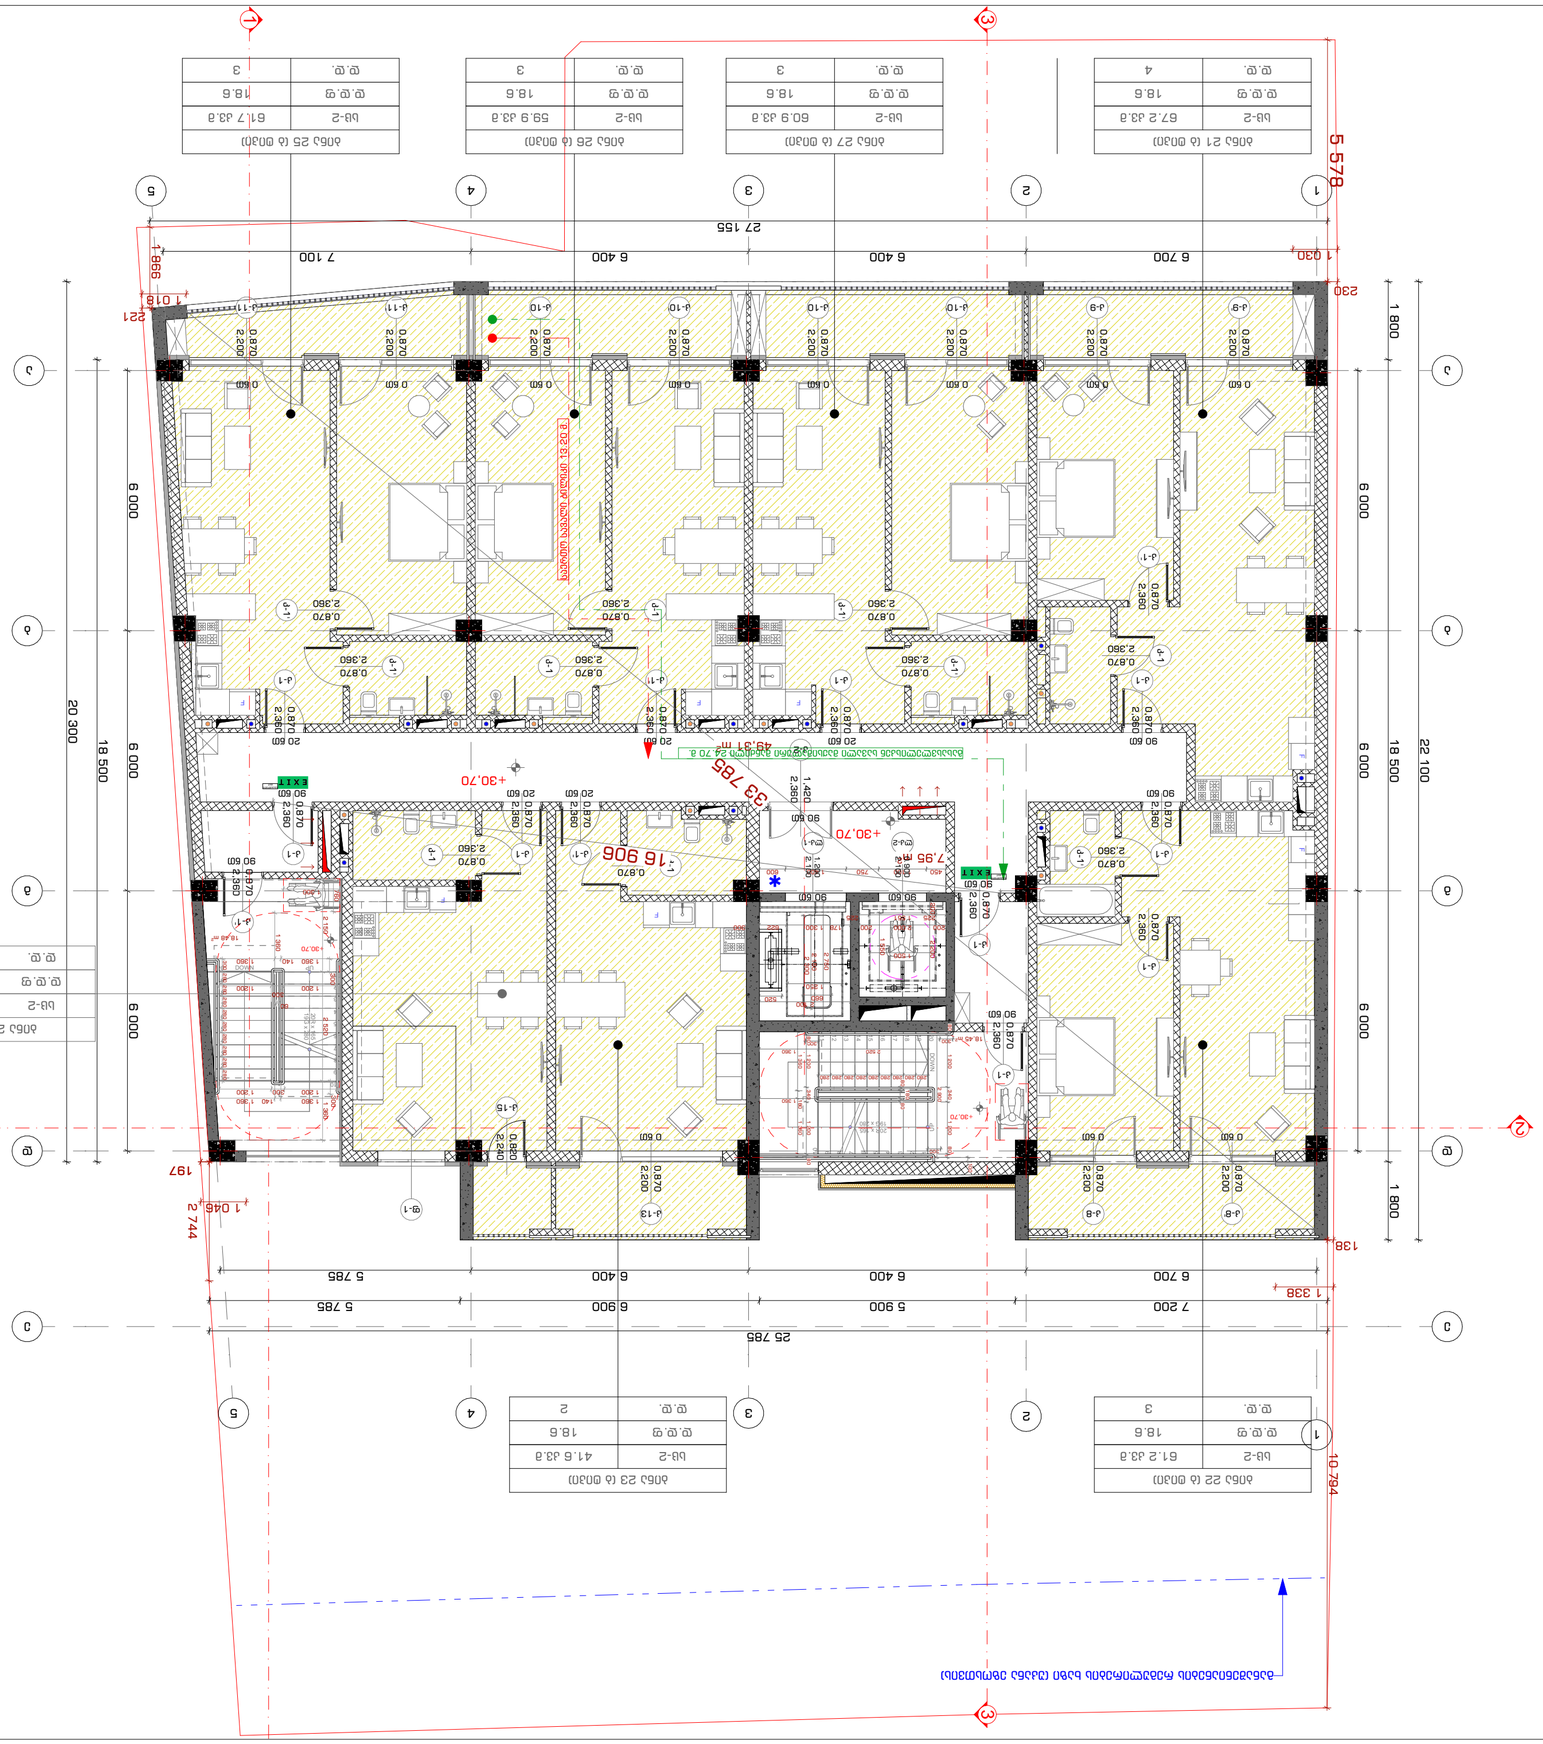









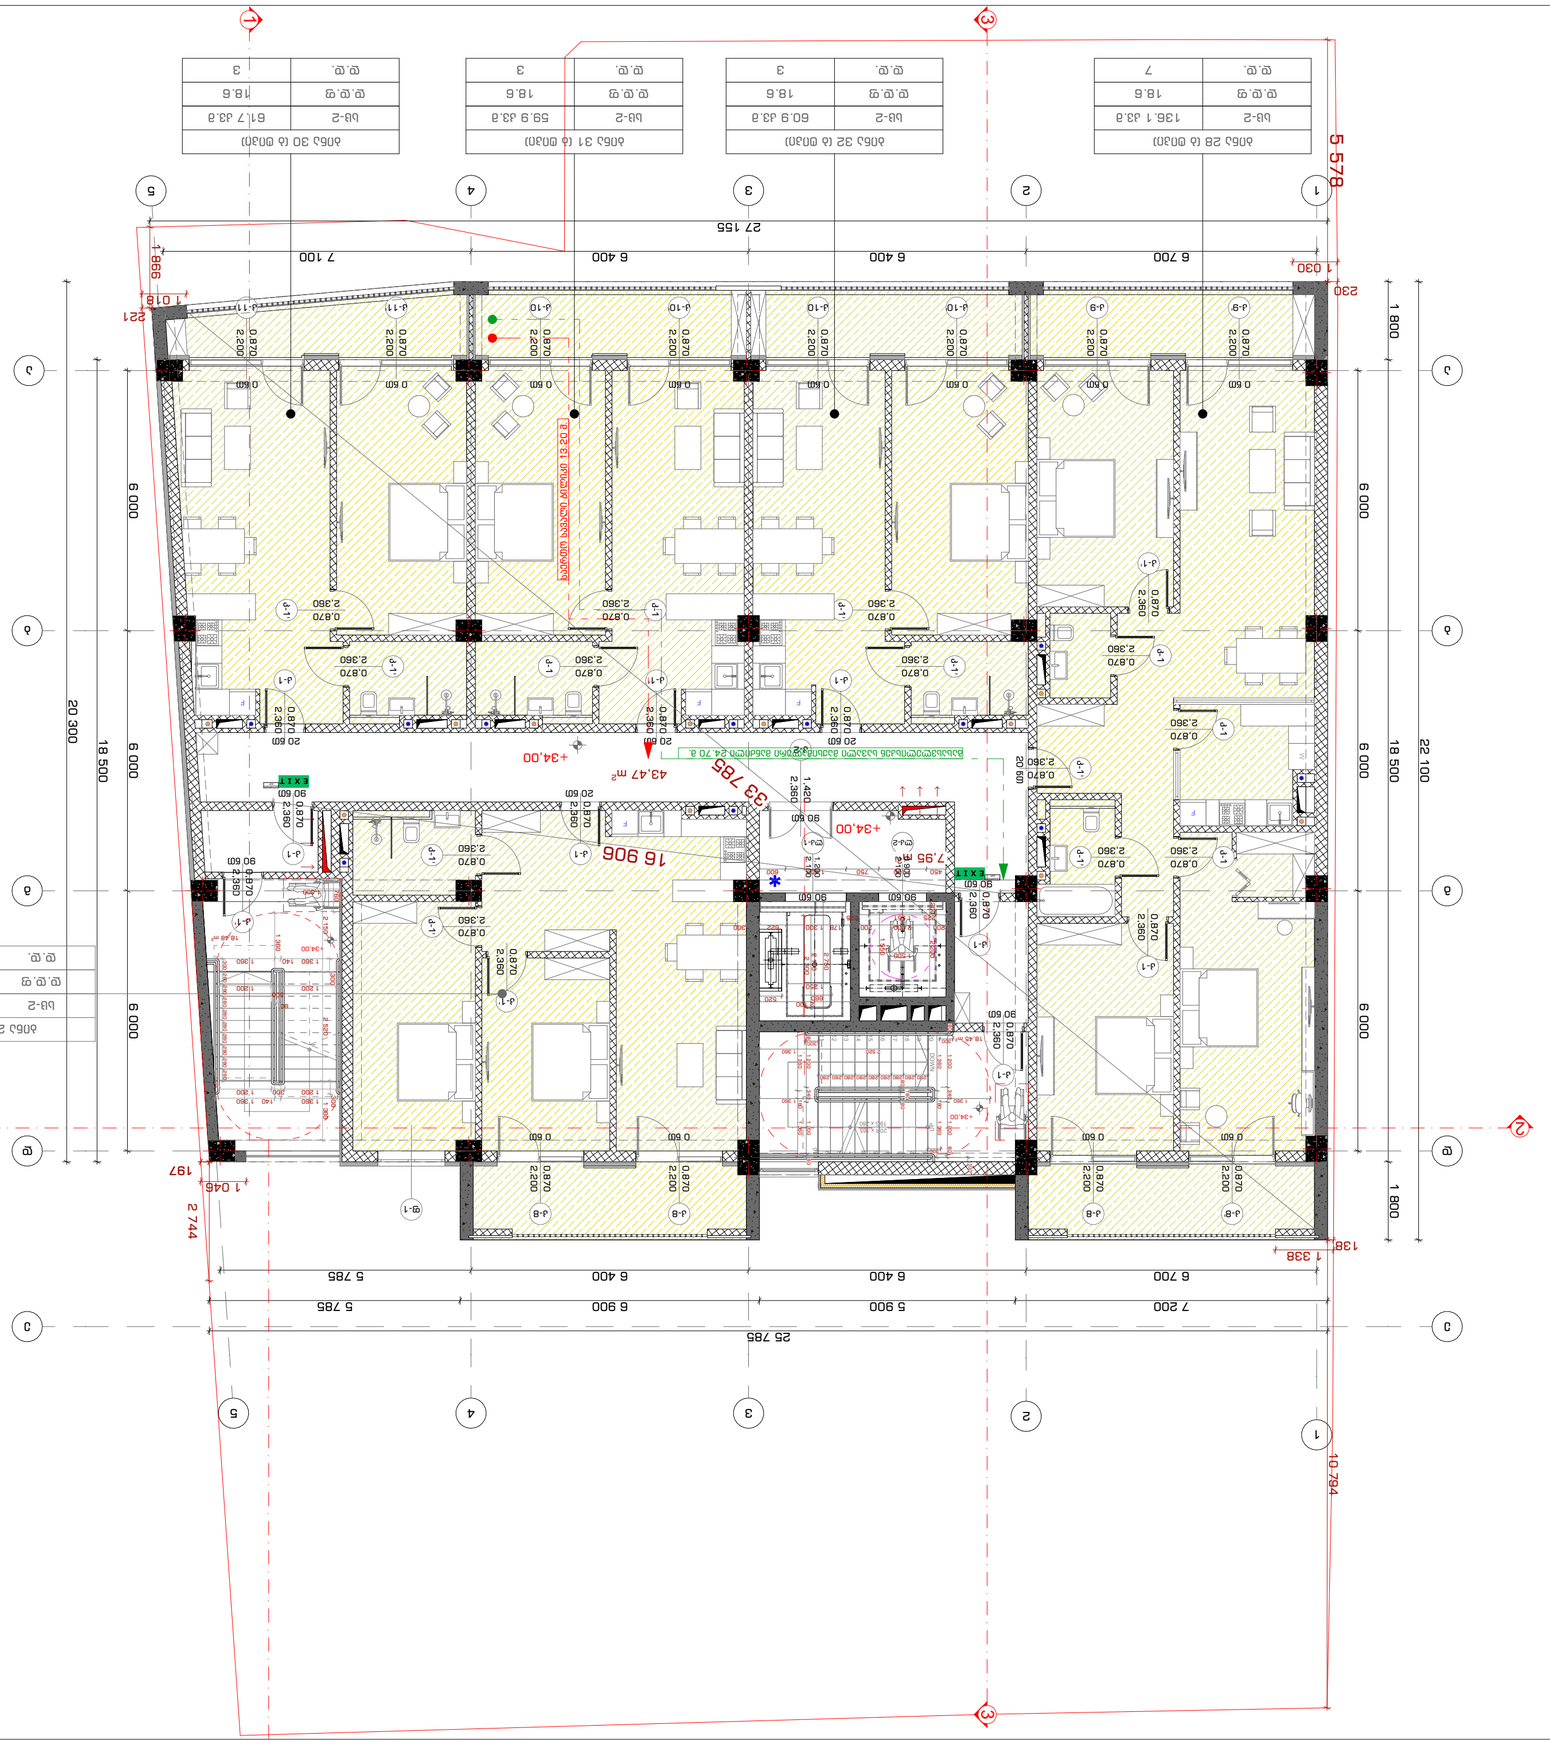
5 578
27 155
6 700
6 400
6 400
7 100
986
1 030
230
1 018
221
20 300
18 500
6 000
6 000
6 000
1 800
1 800
22 100
25 785
7 200
5 900
6 900
6 400
6 400
6 700
5 785
5 785
10 794
1 338
2 744
1 045
197
16 906
33 785
43,47 m²
+34,00
7,95
0,60
0,870
2,360
2,200
0,870
2,360
0,870
2,360
1,420
2,360
0,870
2,360
0,870
2,360
0,870

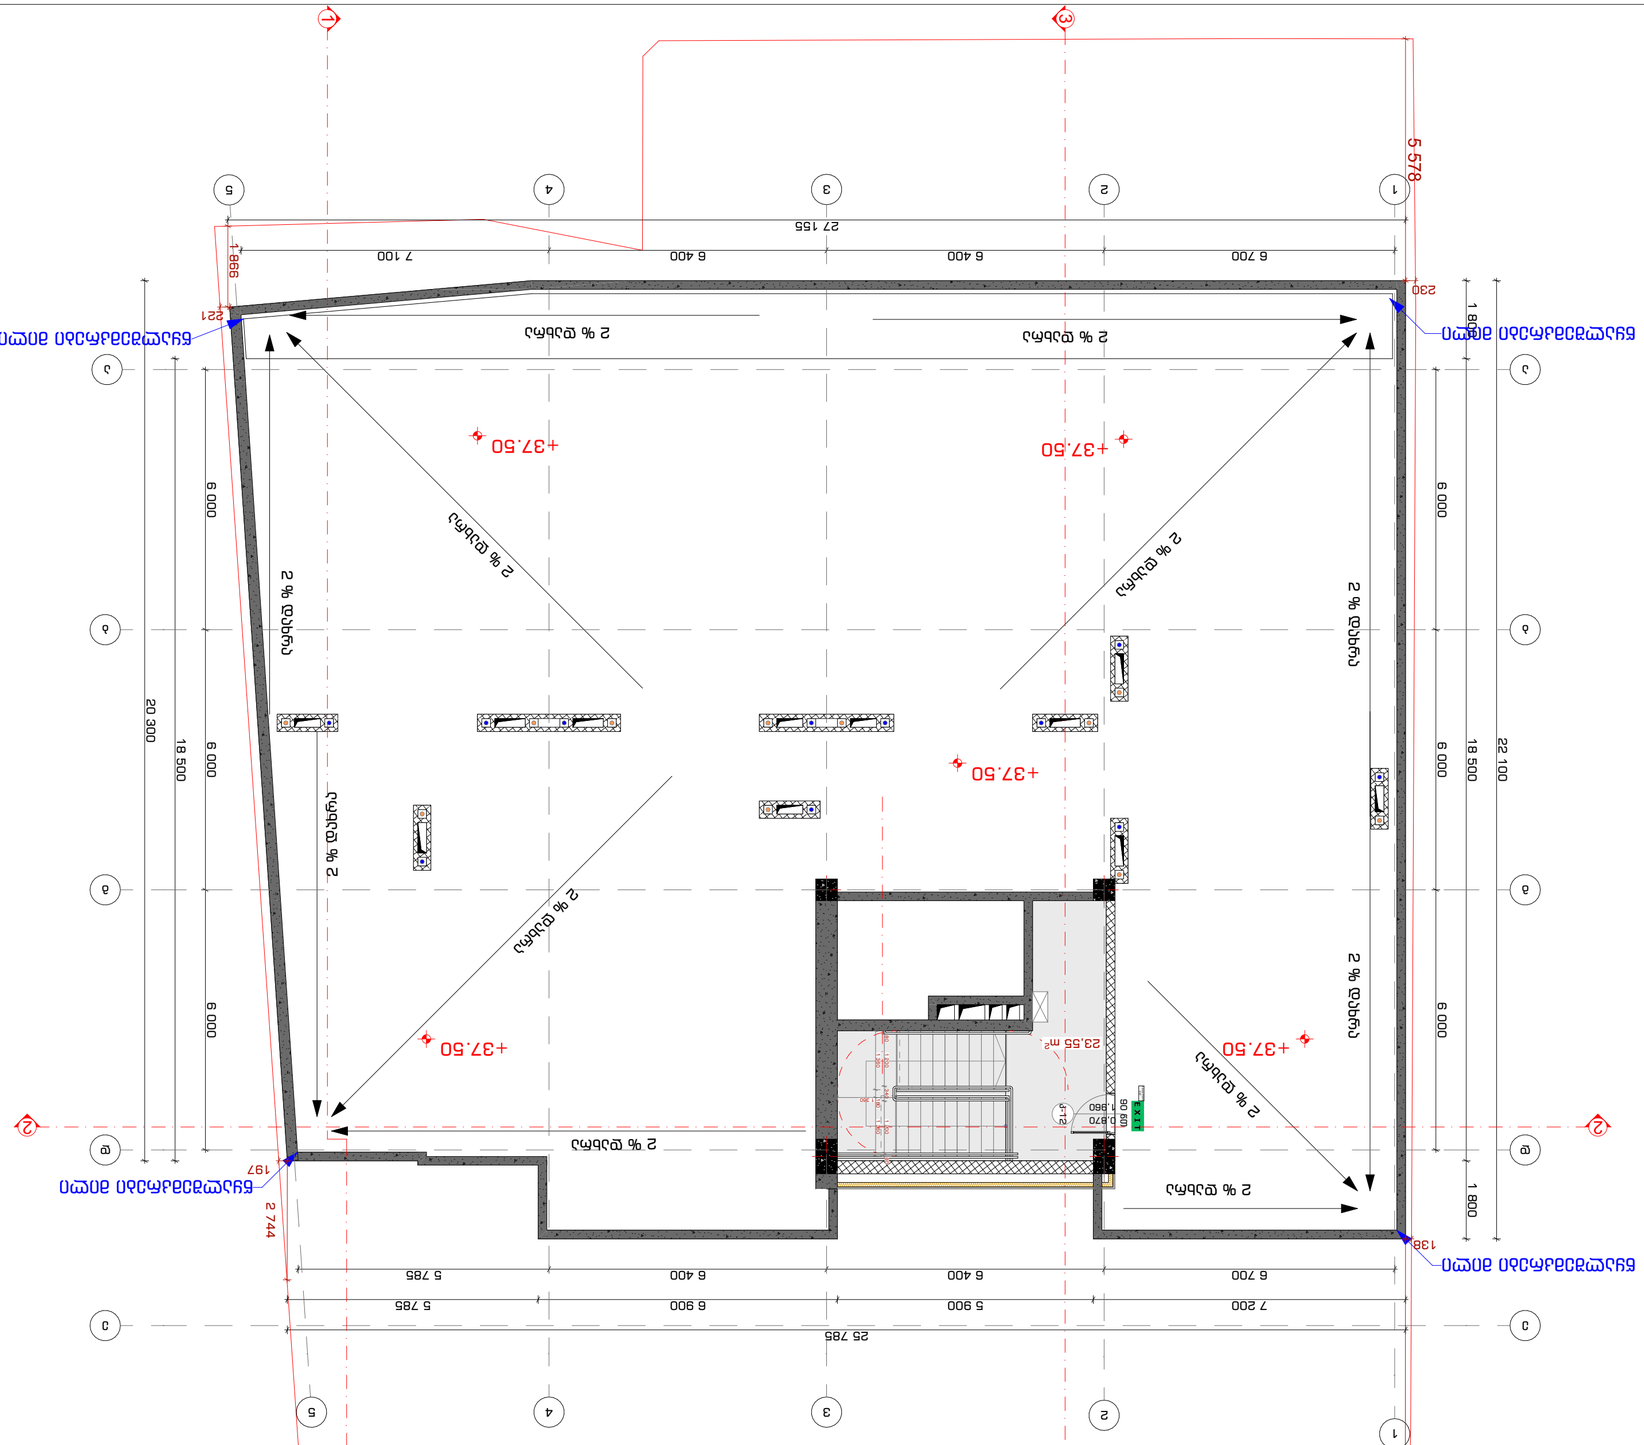

2023 წ

ნახაზის № INDEX	ფურც. რაოდ. Pages
ა-ა-30	
ნახაზის Drawing Scale	1:100
	A2

ნახაზის დასახელება
Drawing title

ნაკვეთის +37.50 დონის ნიშნული
ეზიარებული ღობის ადგილმდებარეობა და
მეზობელ ნაკვეთებთან საზღვრების დაშორებები

ობიექტის მისამართი
Address

(6438: 01.14.04.029.039)

პროექტის ეტაპი:
Expl.

არქიტექტორი	ა. ბერიძე
კონსტრუქციები	ნ. ჯანელიძე
ელექტრომოწყობილობები	ნ. ჯანელიძე
სანტექნიკა	ნ. ჯანელიძე
ხანძარსაწინააღმდეგო	ნ. ჯანელიძე

ნახაზის ავტორები
performers

ნახაზის ელექტრონული ვერსია
Drawing Status

ნახაზის ელექტრონული ვერსია
Date

პროექტის ნომერი
Job Title

პროექტის ავტორი და ადგილმდებარეობა

პროექტის დასახელება
Project Name

შპს "სტუდიო 9"
ა. ბ. ბ.

კომპანიის დასახელება
Company name

STUDIO9
Architectural
Design
www.studio9.ge

შენიშვნა:
Notes:

1. ნახაზზე ასახული ყველა ზომა მოცემულია მეტრებში.
2. ნახაზის ყველა ზომა უნდა შემოწმდეს ადგილზე სამშენებლო სამუშაოების დაწყებამდე.
3. ნახაზის გამოყენება ავტორის წერილობითი ნებართვის გარეშე აკრძალულია.
ყველა საავტორო უფლება დაცულია კანონით.

STUDIO9
Architectural Design
www.studio9.ge















ნახაზის დასახელება
Drawing title

ხელმძღვანელი/ინჟინერი ნებართვა

ნახაზის N INDEX	ფორმატი PAGES
ა-1-31	A2
მასშტაბი Drawing Scale	1:200

2023 წ

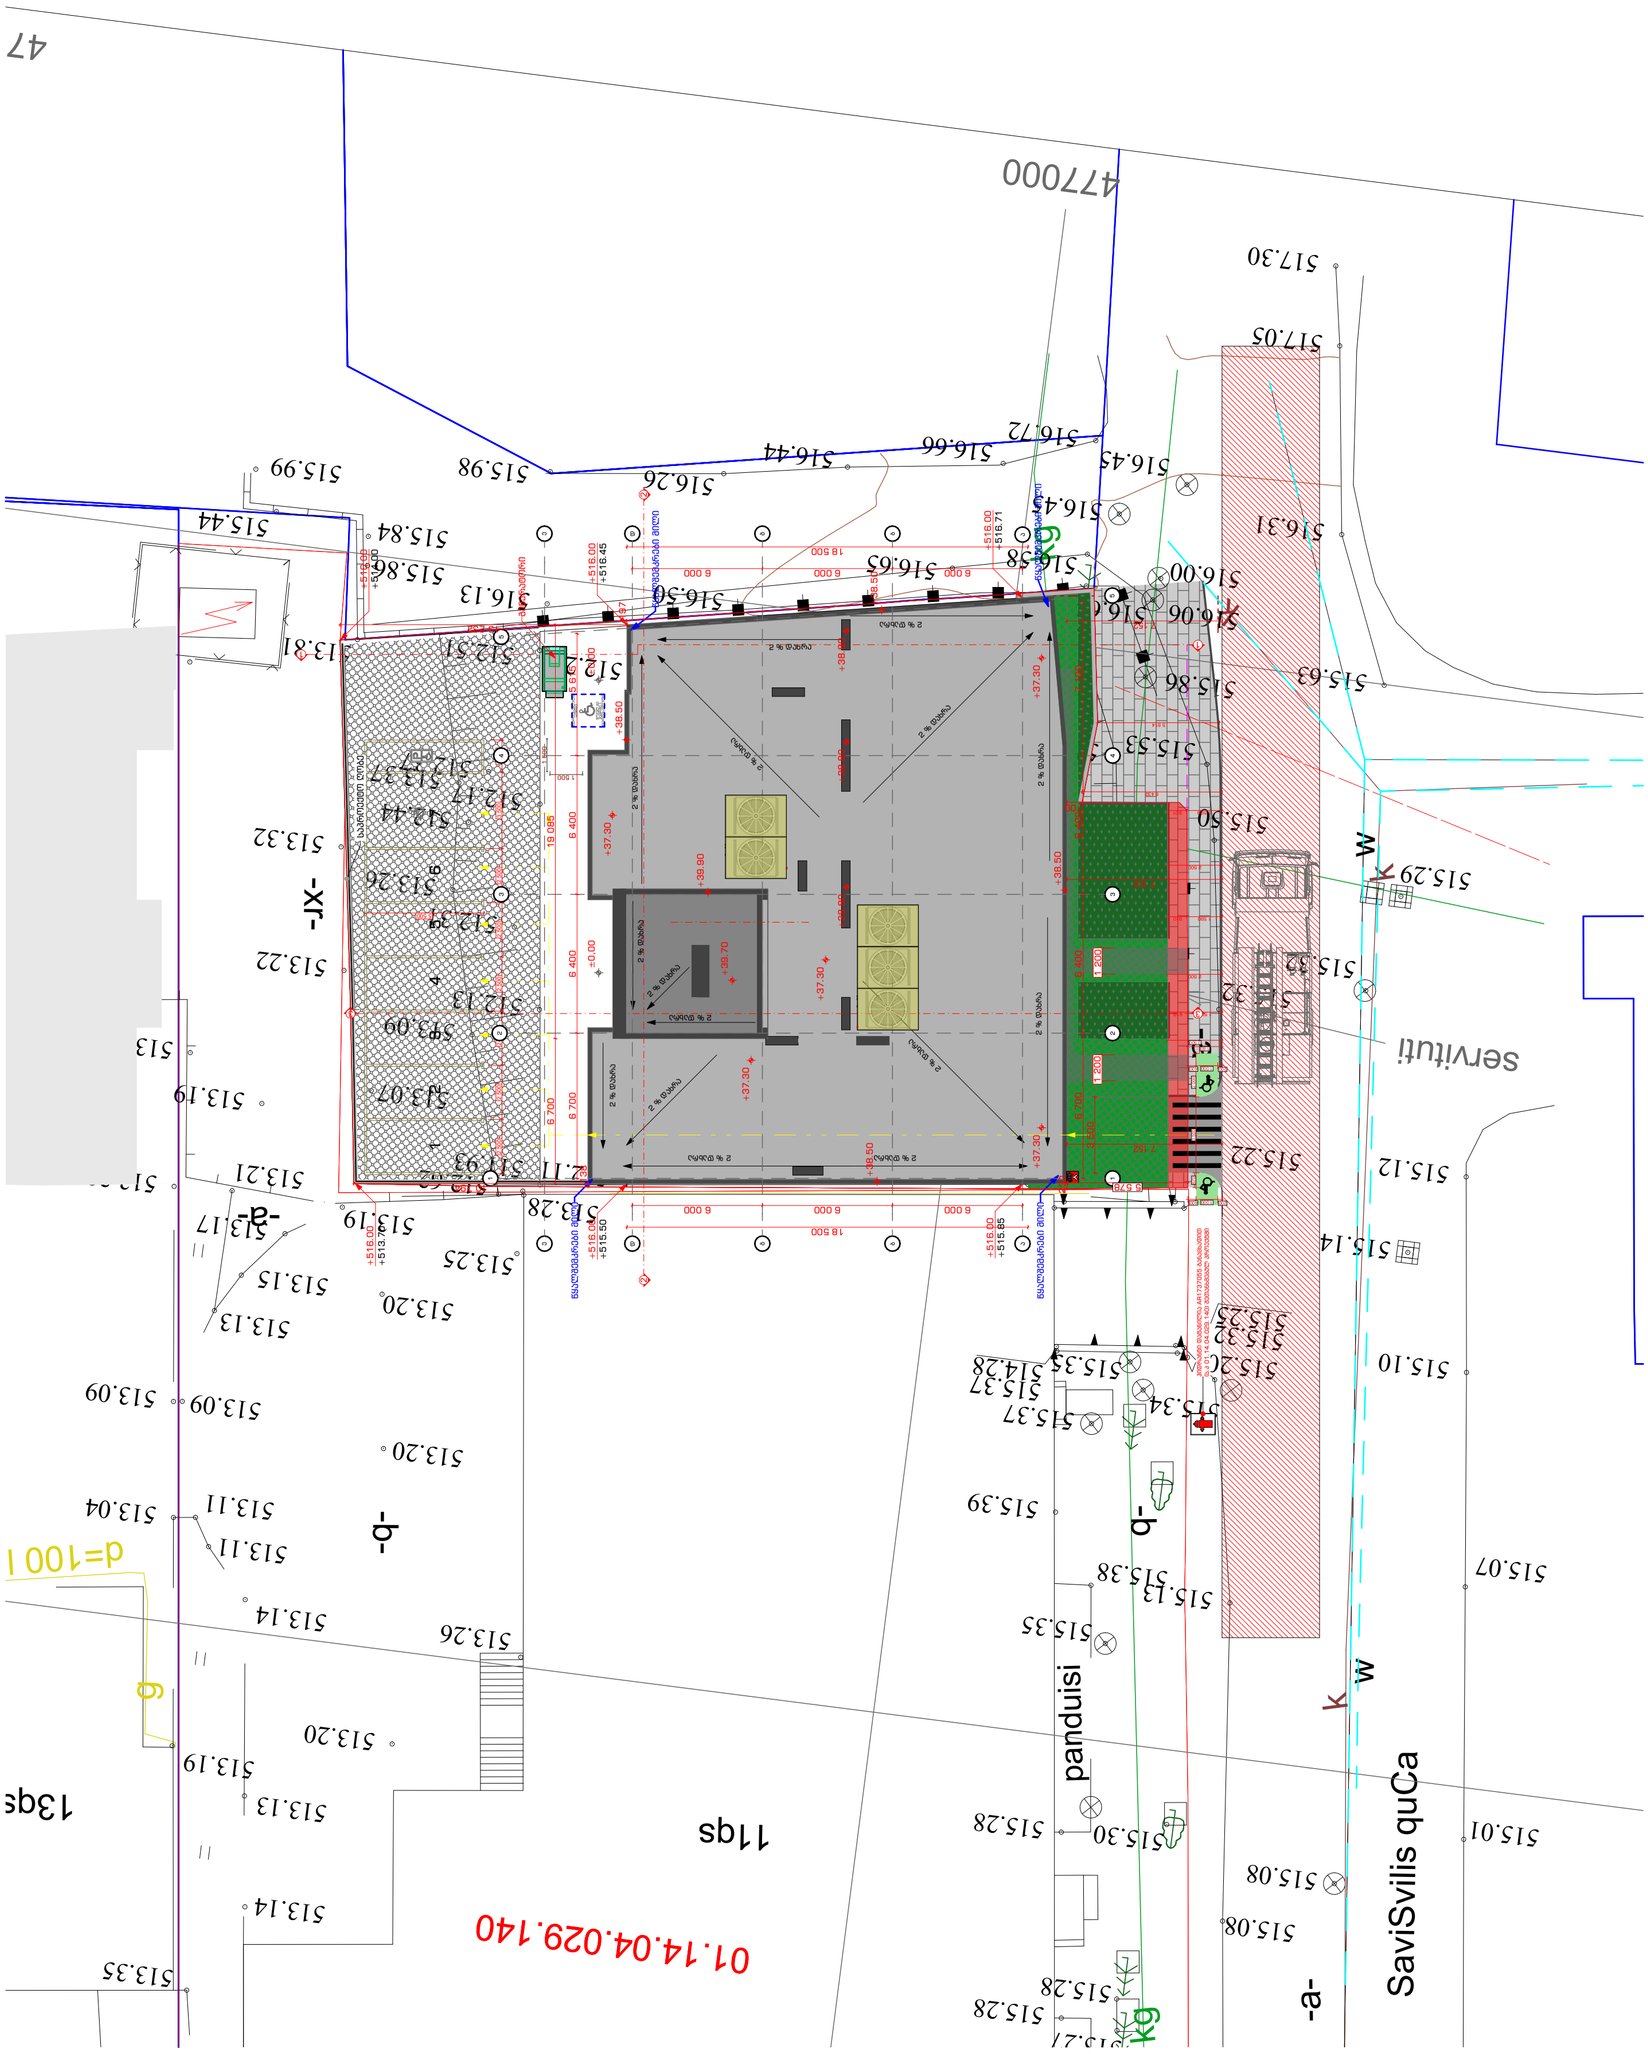

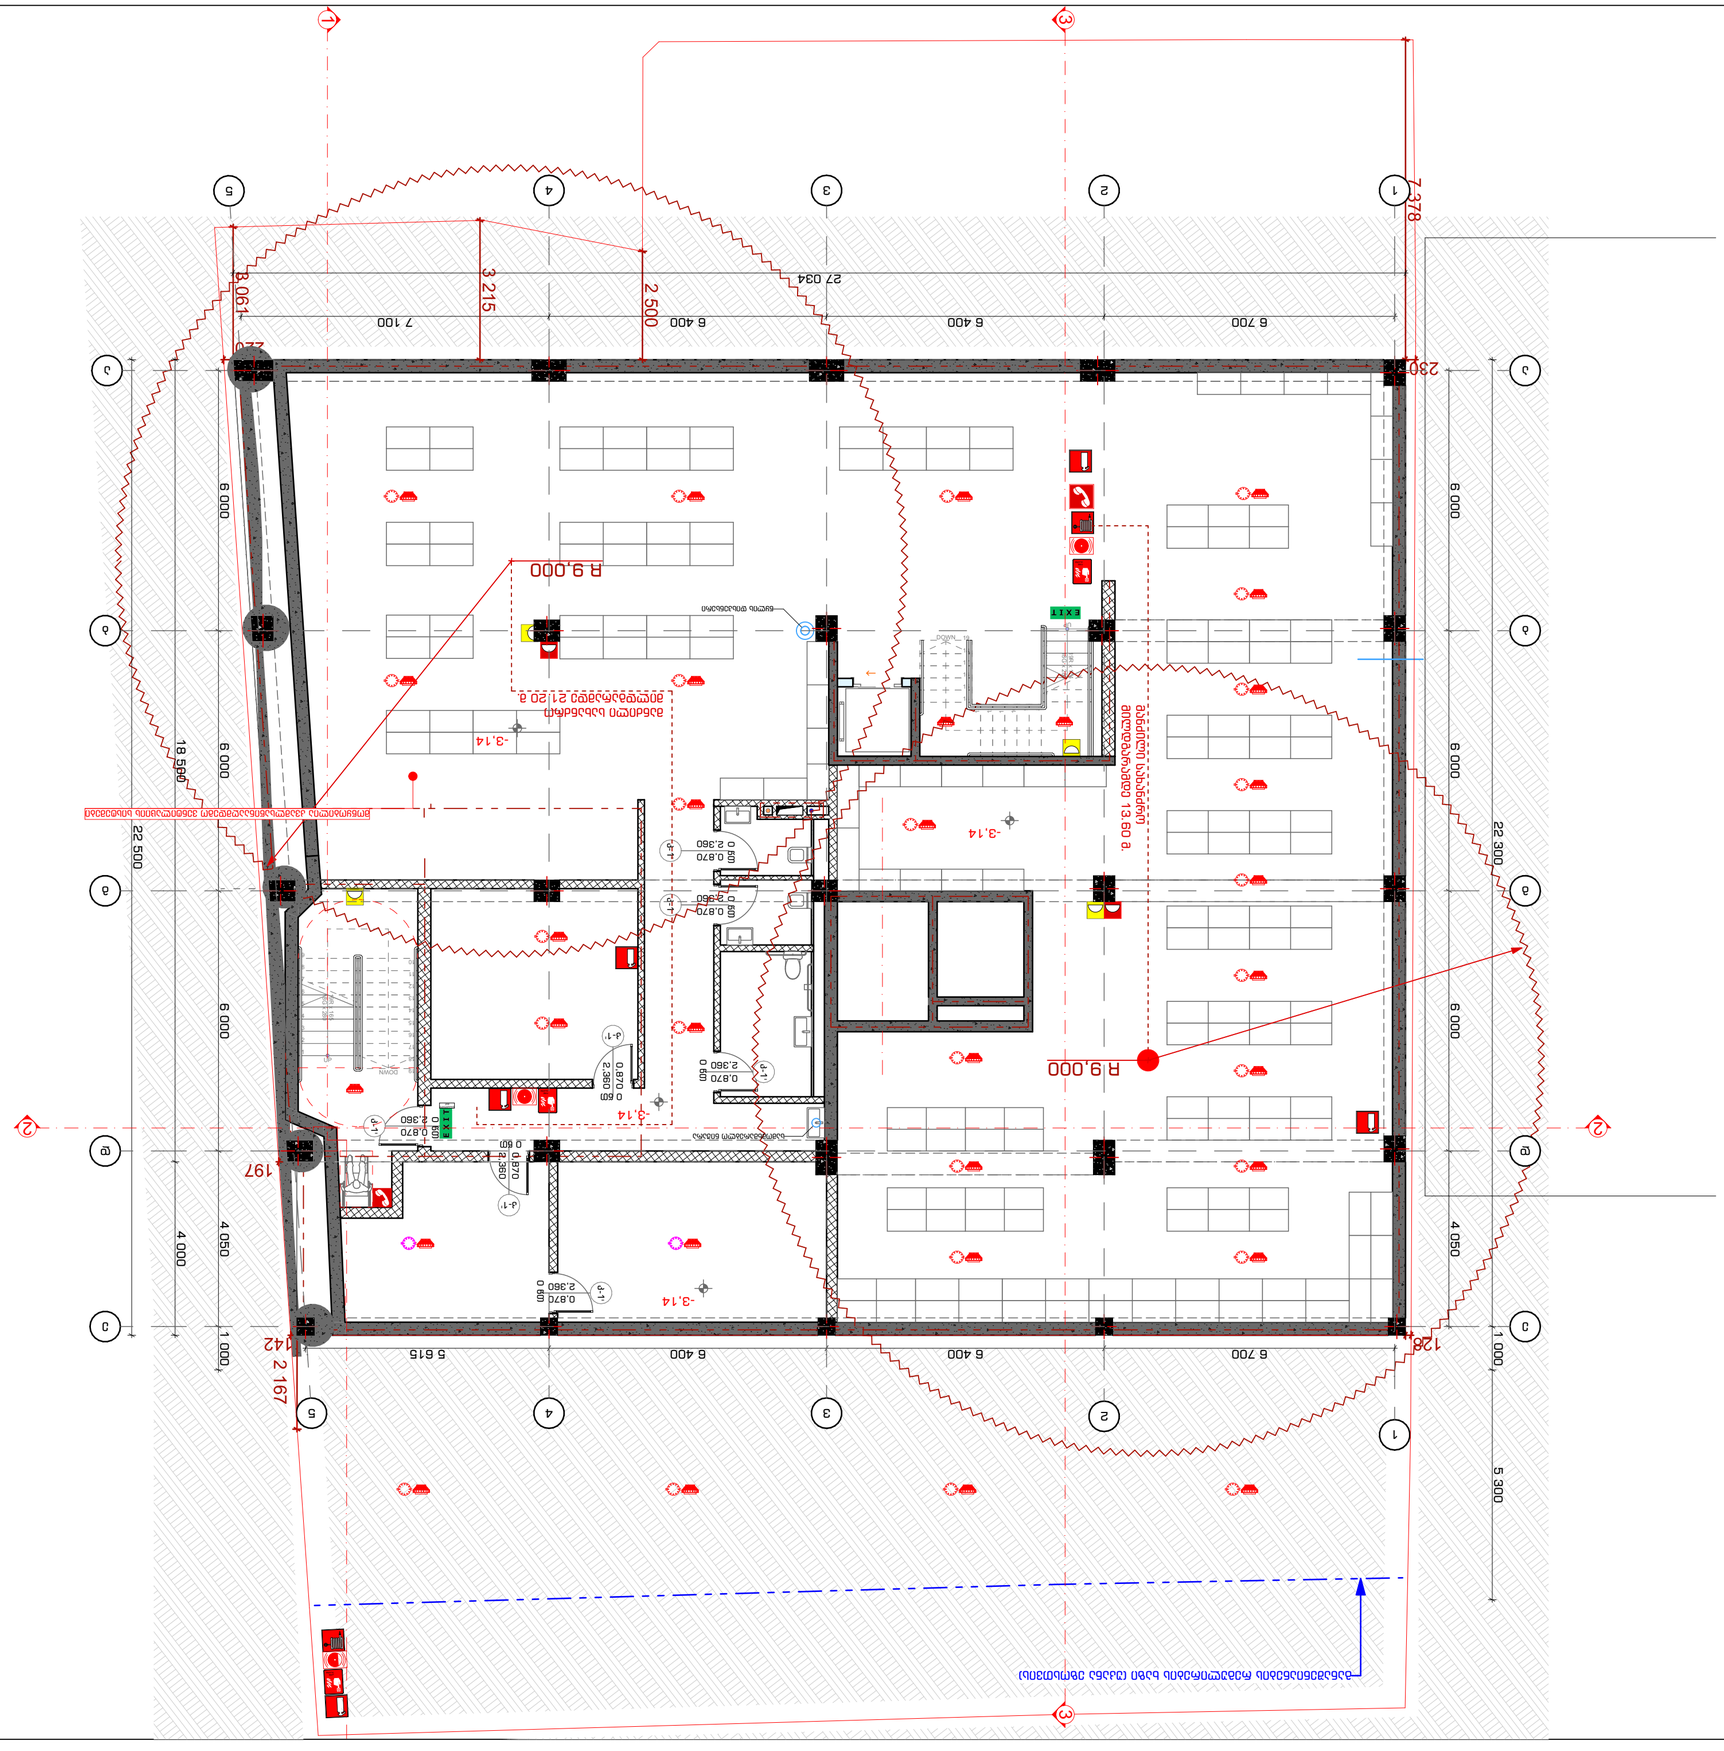
1
3
5
4
3
2
1
7 378
27 034
6 700
6 400
6 400
7 100
3 215
2 500
3 061
230
6 000
6 000
6 000
6 000
4 050
1 000
22 500
18 566
5 615
6 400
6 400
6 700
128
2 167
142
197
1 000
4 000
5 300
22 300
R 9,000
R 9,000
-3.14
-3.14
-3.14

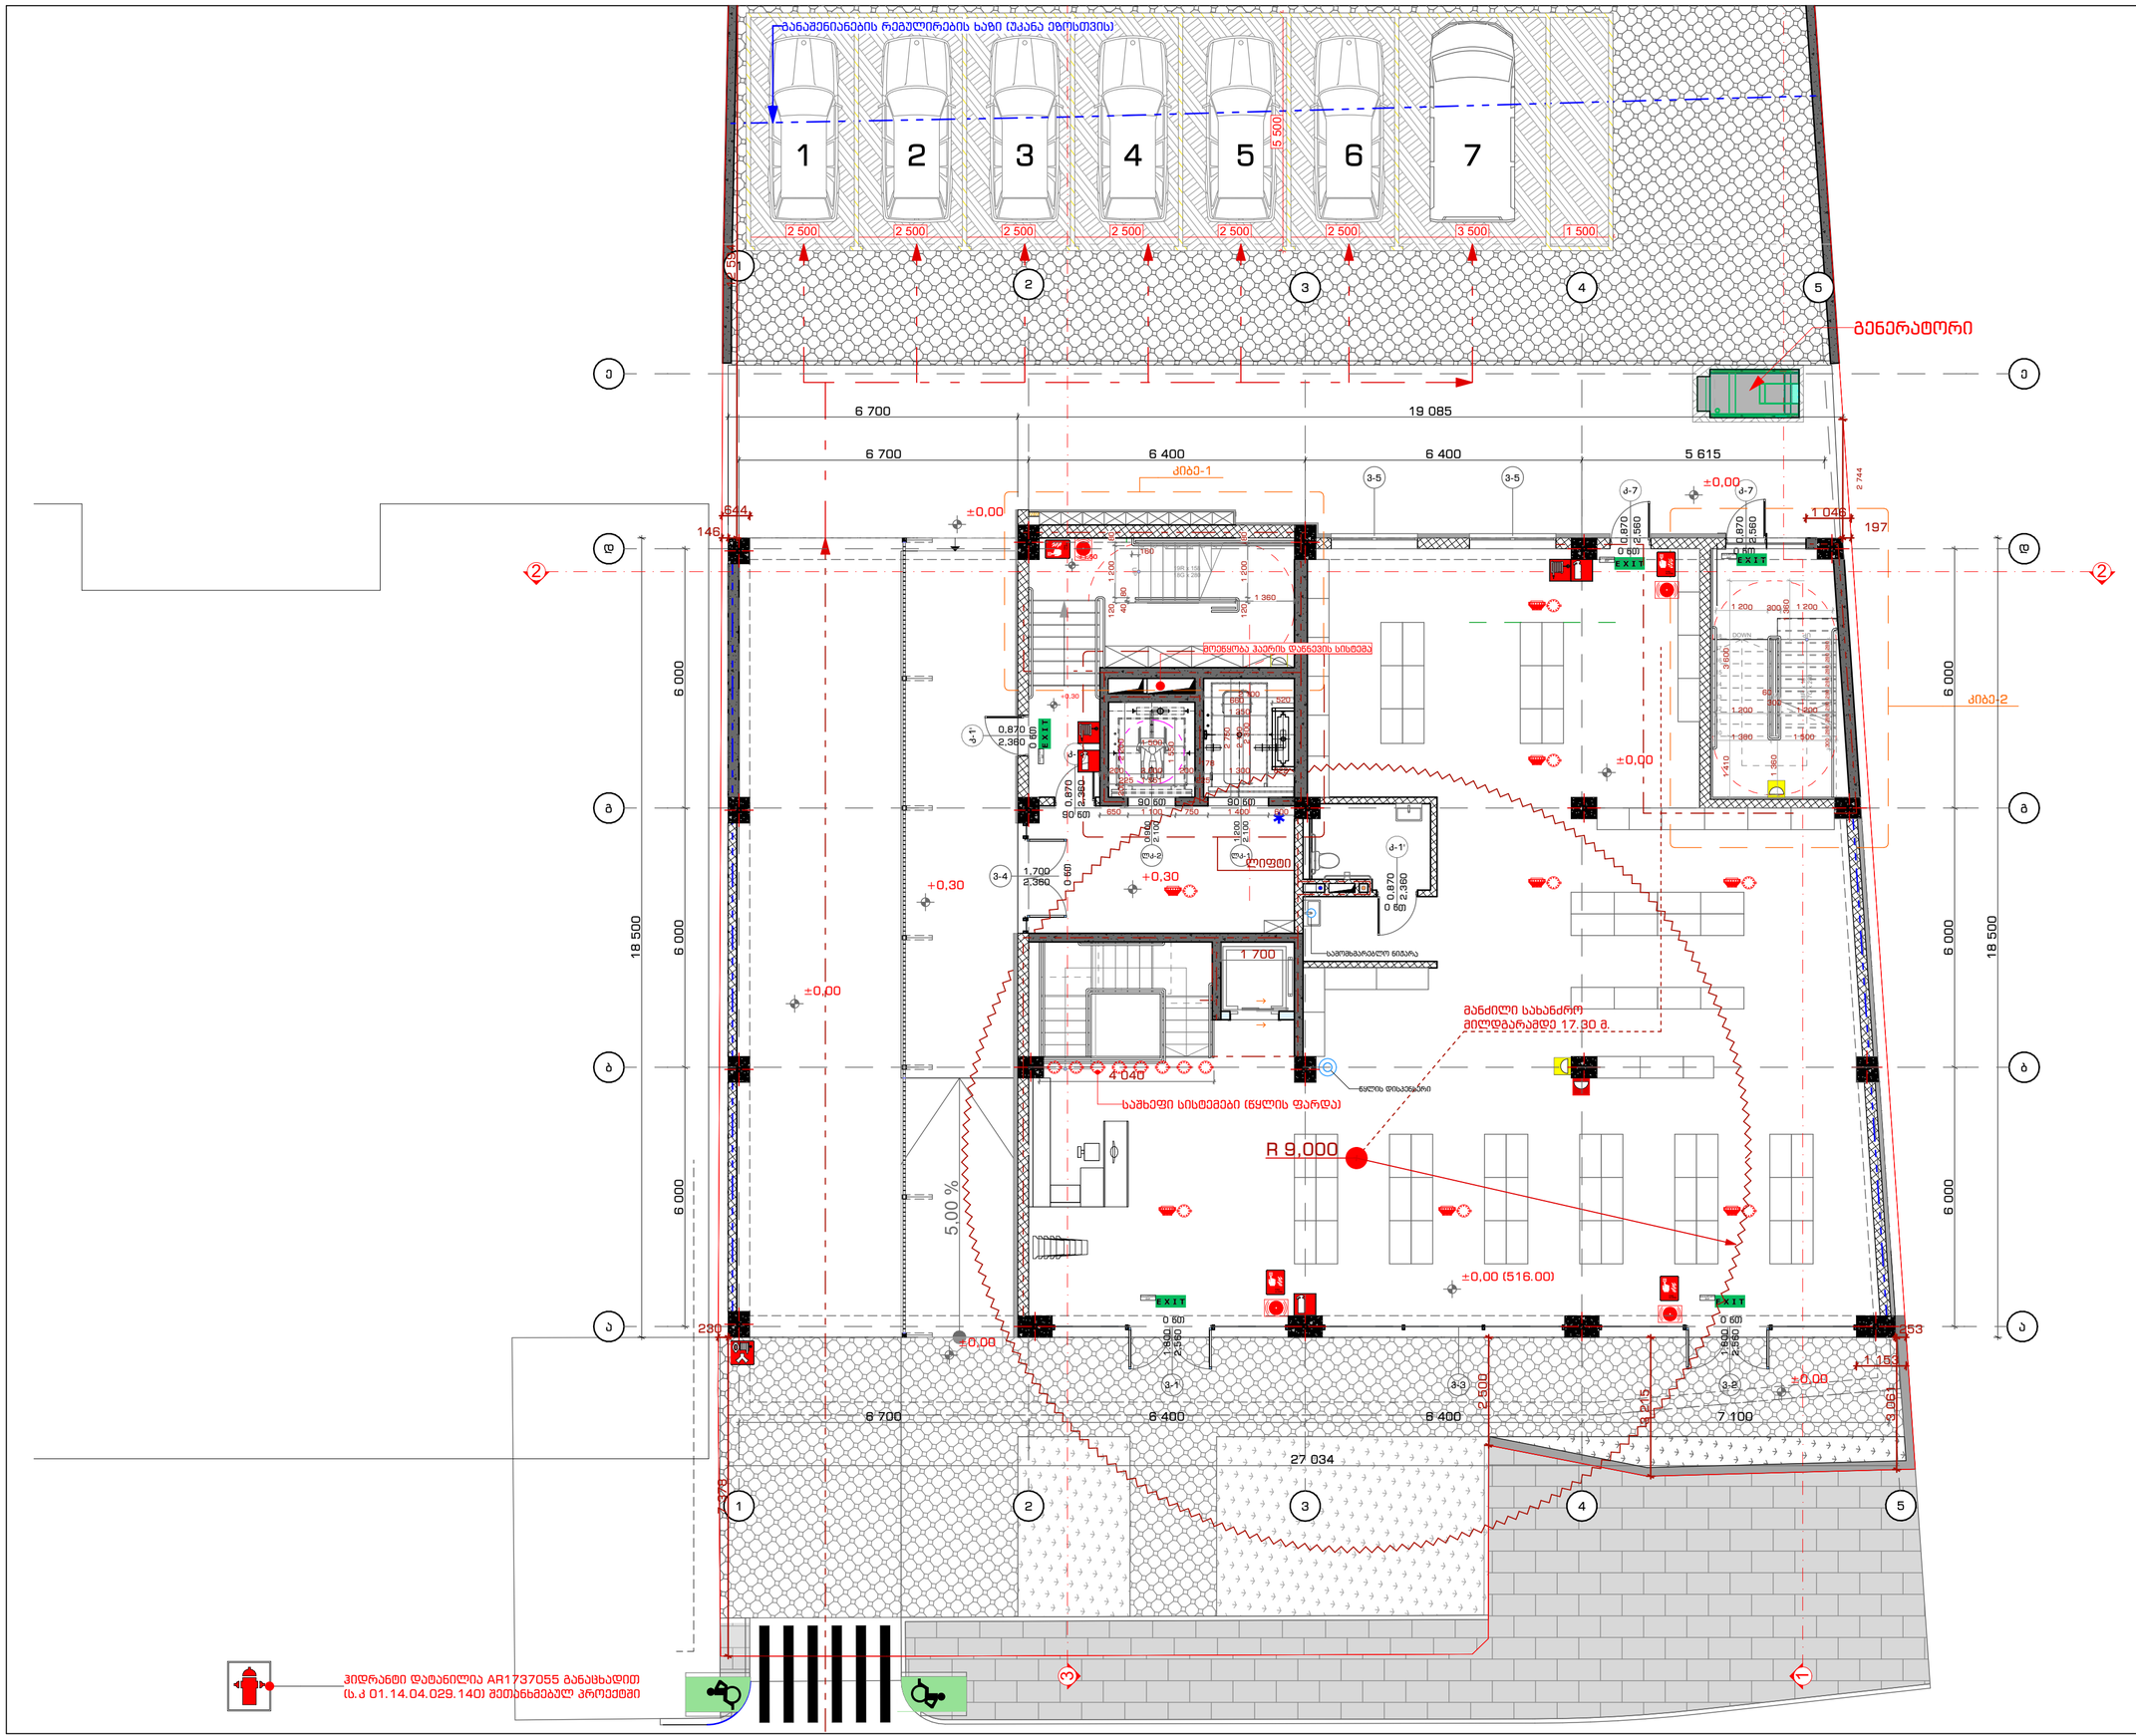
1
2
3
4
5
6
7
2 500
2 500
2 500
2 500
2 500
2 500
3 500
1 500
5 500
გენერატორი
ლიფტი
მანძილი სახანძრო მილსადენამდე 17.30 მ.
R 9,000
±0,00 (516.00)
5.00 %

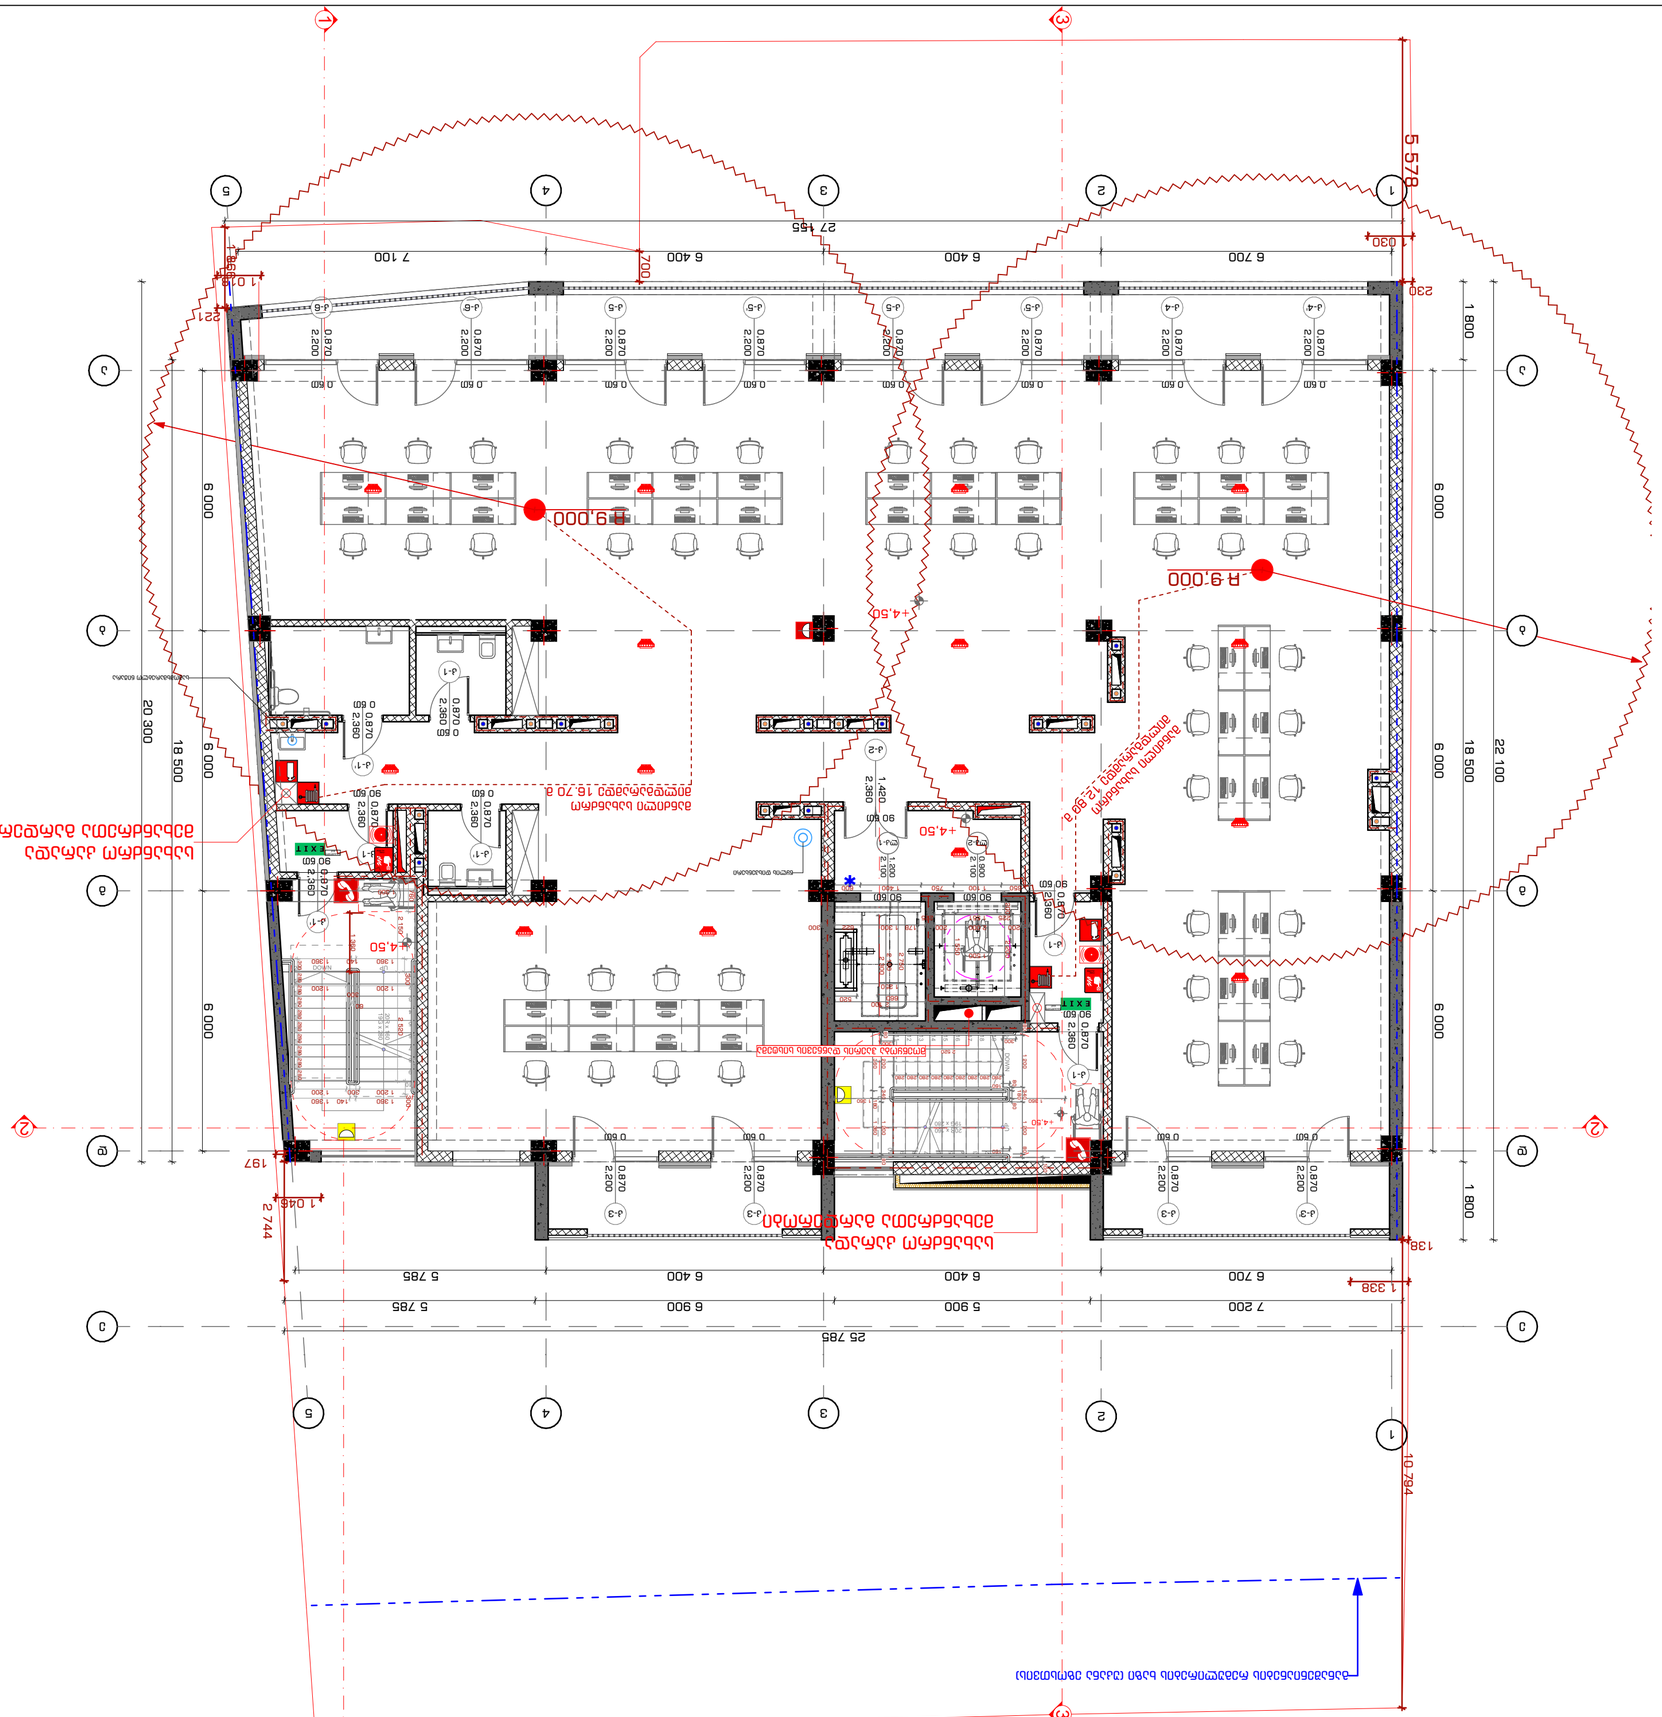
1
2
3
4
5
A
B
C
D
E
25 785
7 200
5 900
6 400
6 400
6 700
5 785
6 900
5 785
6 400
6 400
7 100
27 455
5 578
1 030
230
1 800
6 000
6 000
18 500
22 100
10 794
1 338
138
1 800
6 000
6 000
20 300
18 500
6 000
6 000
197
1 048
2 744
R 9.000
R 9.000
+4.50
+4.50
+4.50

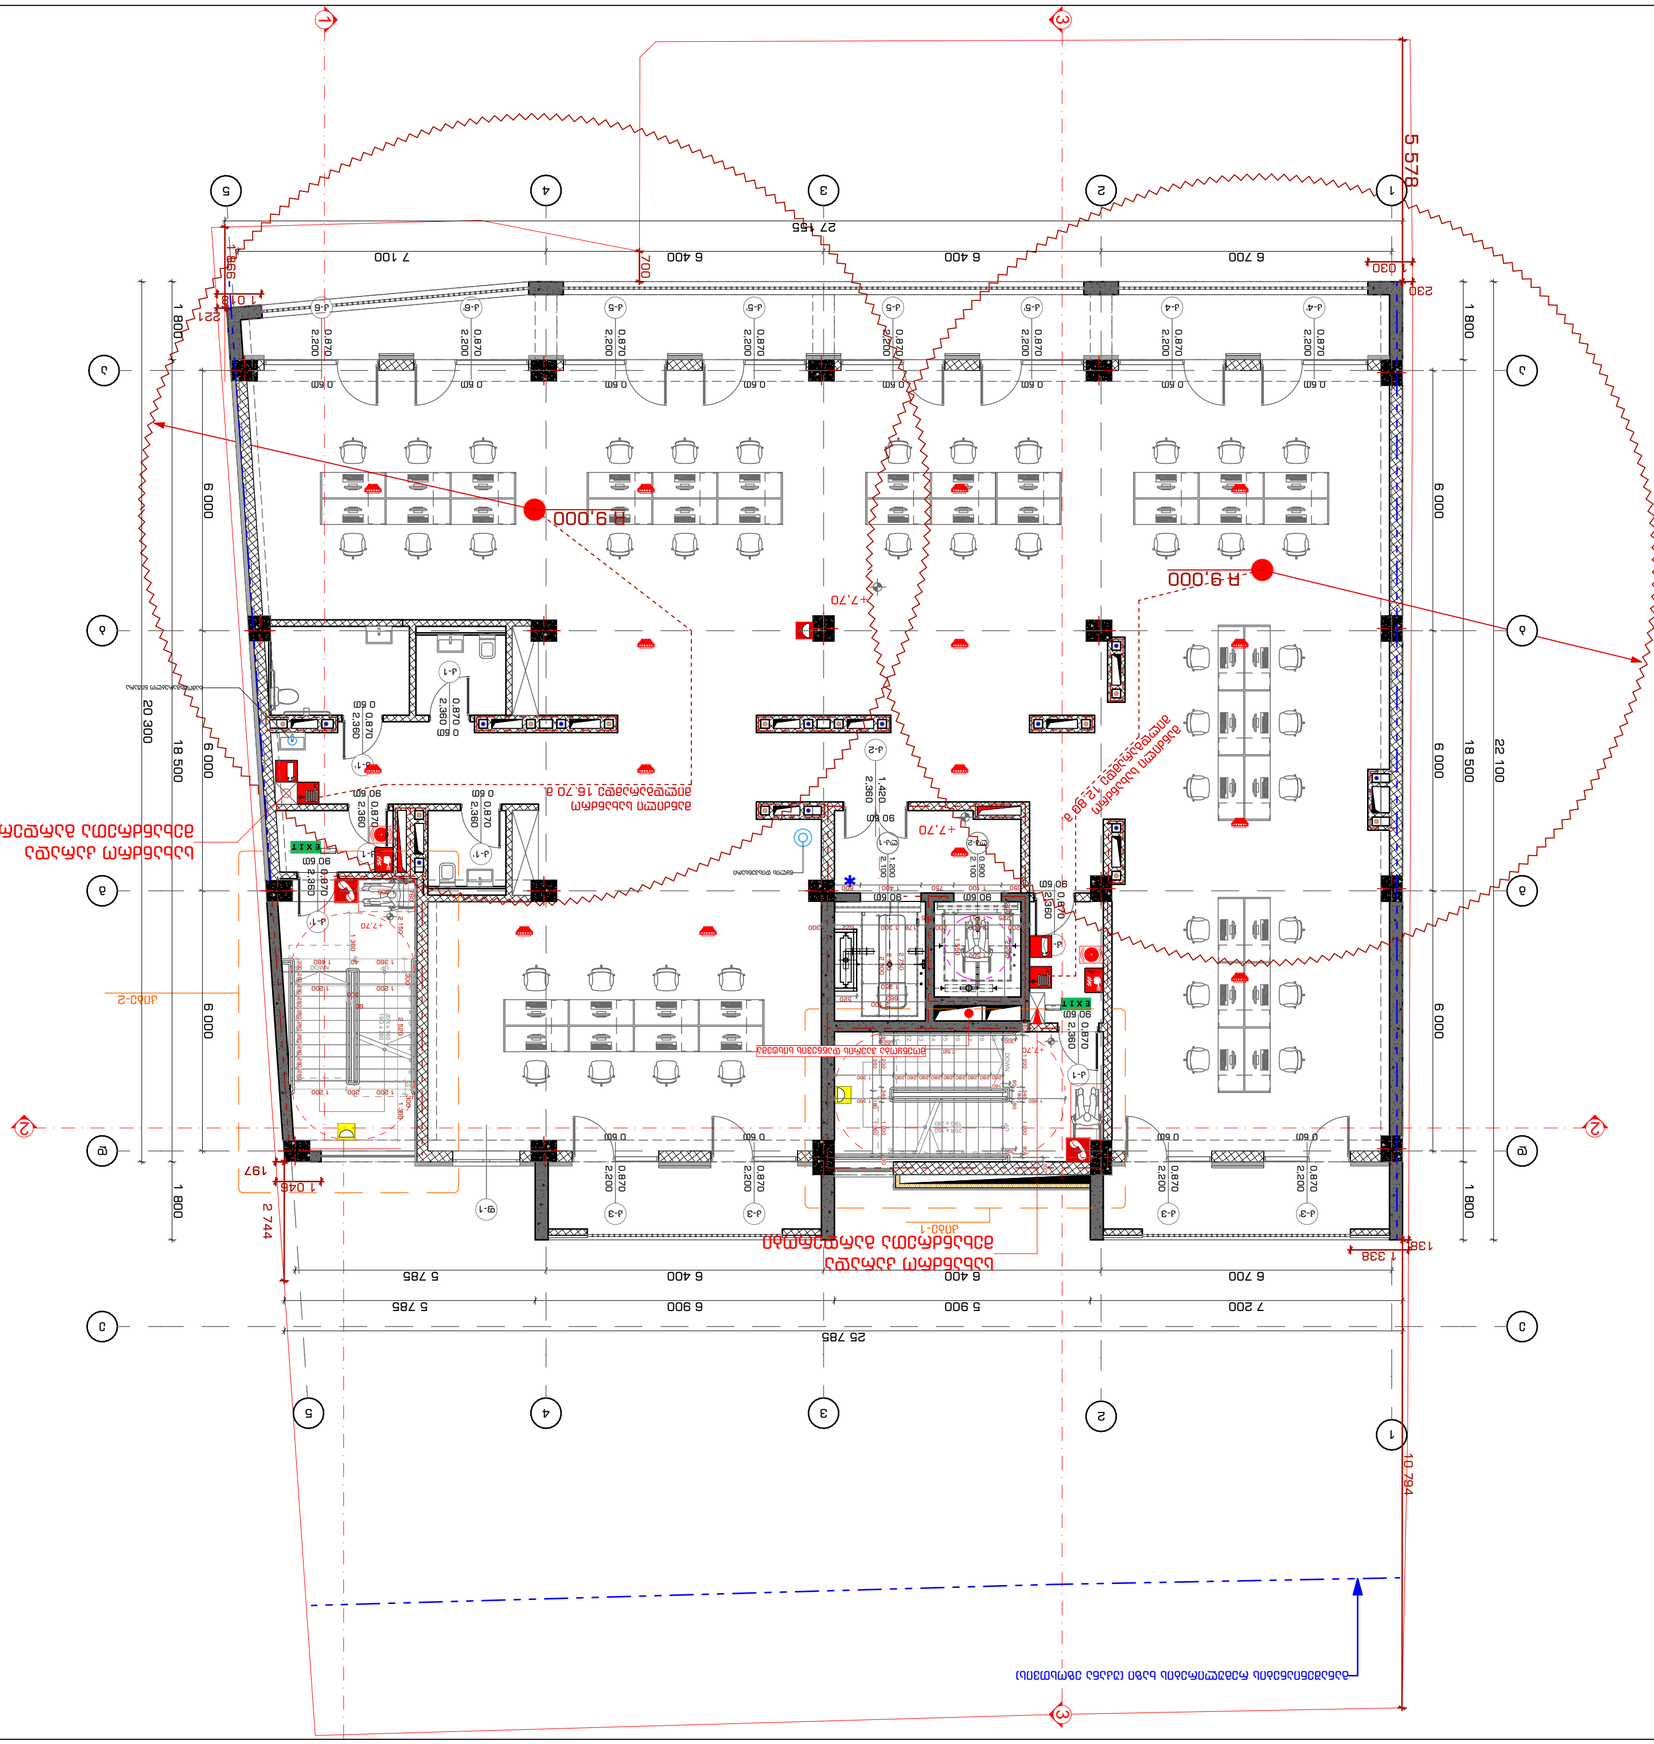
1
2
3
4
5
A
B
C
D
E
25 785
7 200
6 700
6 400
5 900
6 400
5 900
6 400
5 785
6 000
18 500
20 300
22 100
10 794
5 578
27 455
7 100
6 400
6 400
6 700
1 800
1 800
1 800
1 800
6 000
6 000
6 000
6 000
+7,70
R 9,000
R 9,000
1 338
1 045
197
2 744
230
030
070
0 60
0 90
0 870
2 200
2 360
2 380
1 420
1 300
1 500
1 200
1 100
1 360
1 780
1 600
1 900
2 100
EXIT

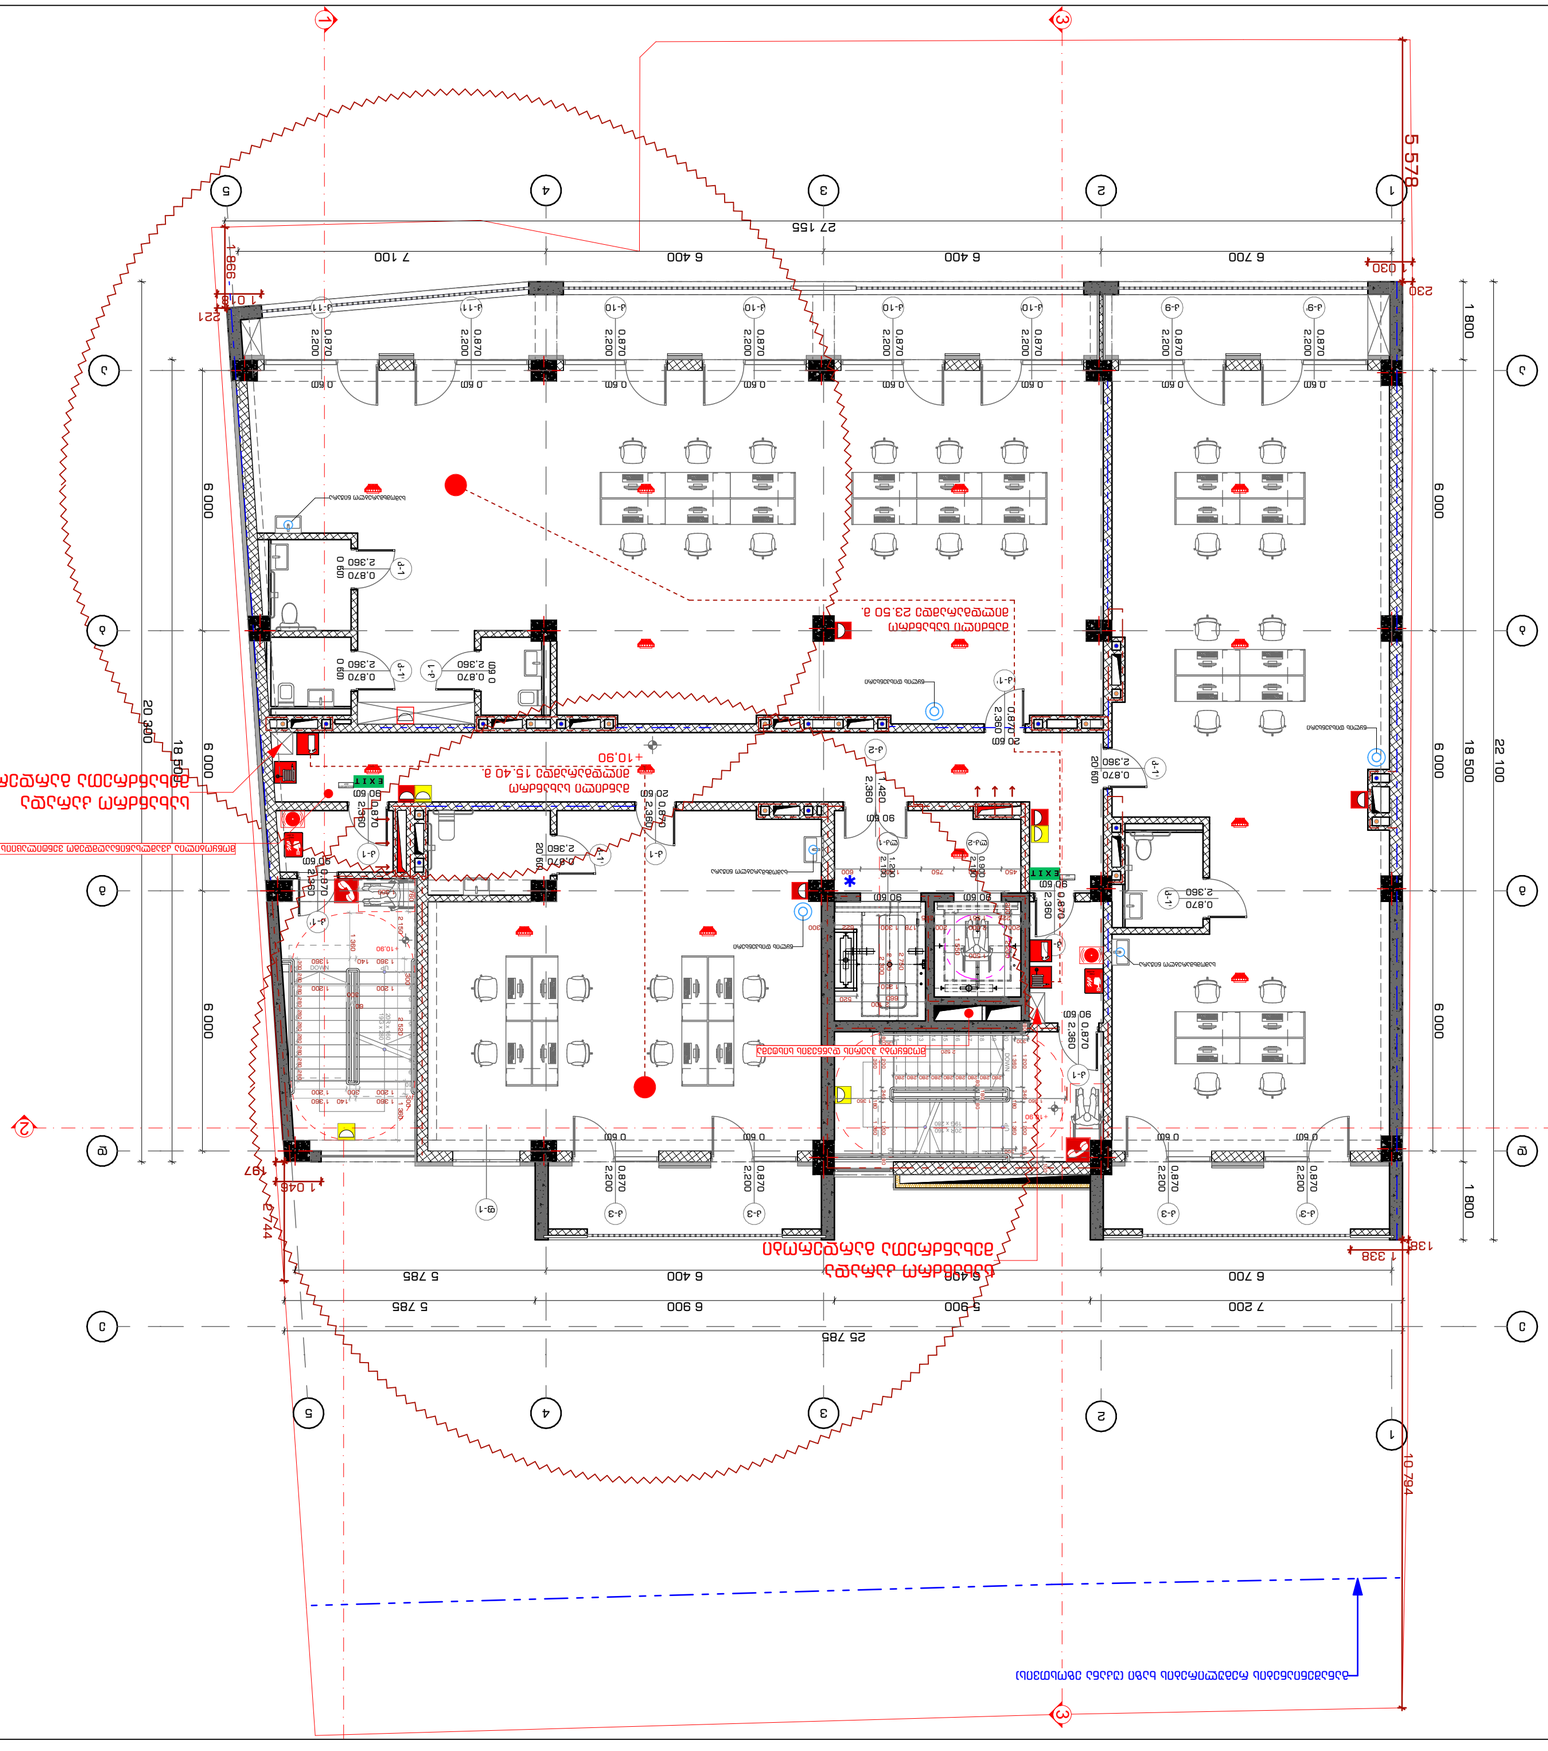
27 155
6 700
6 400
6 400
7 100
5 578
230
1 800
6 000
18 500
22 100
25 785
7 200
5 900
6 900
5 785
6 490
5 785
6 700
10 794
1 338
1 045
797
1 045
221
1 080
996
030
20 360
18 500
6 000
6 000
6 000
1 800
1 800
0.870
2.360
0.870
2.200
0.60
0.60
90.60
20.60
80.60
EXIT
EXIT
1.420
2.360
1.360
1.140
1.360
1.360
1.360

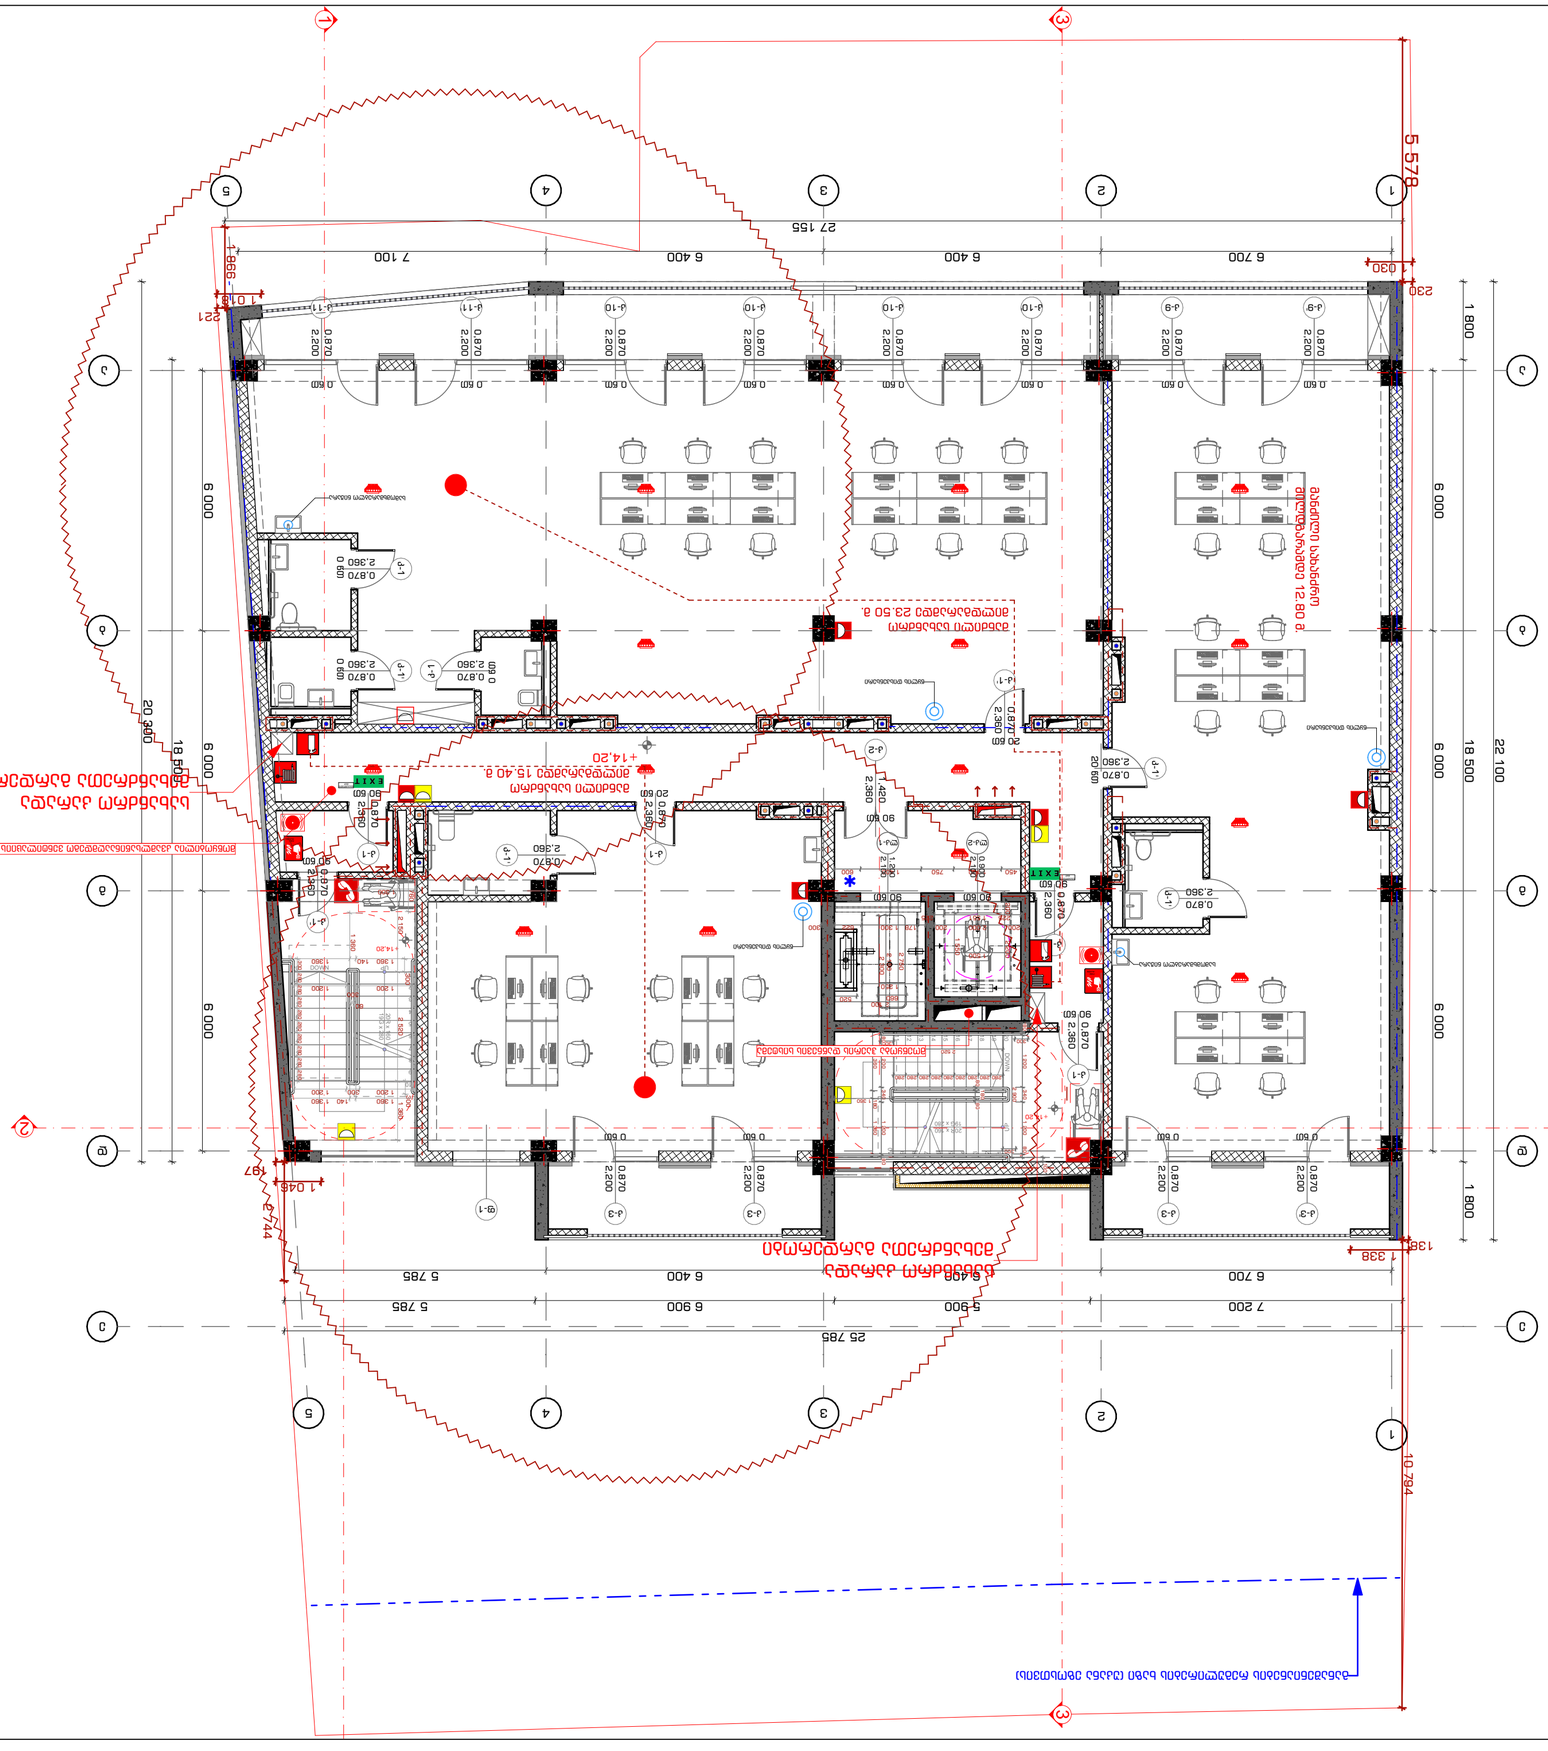

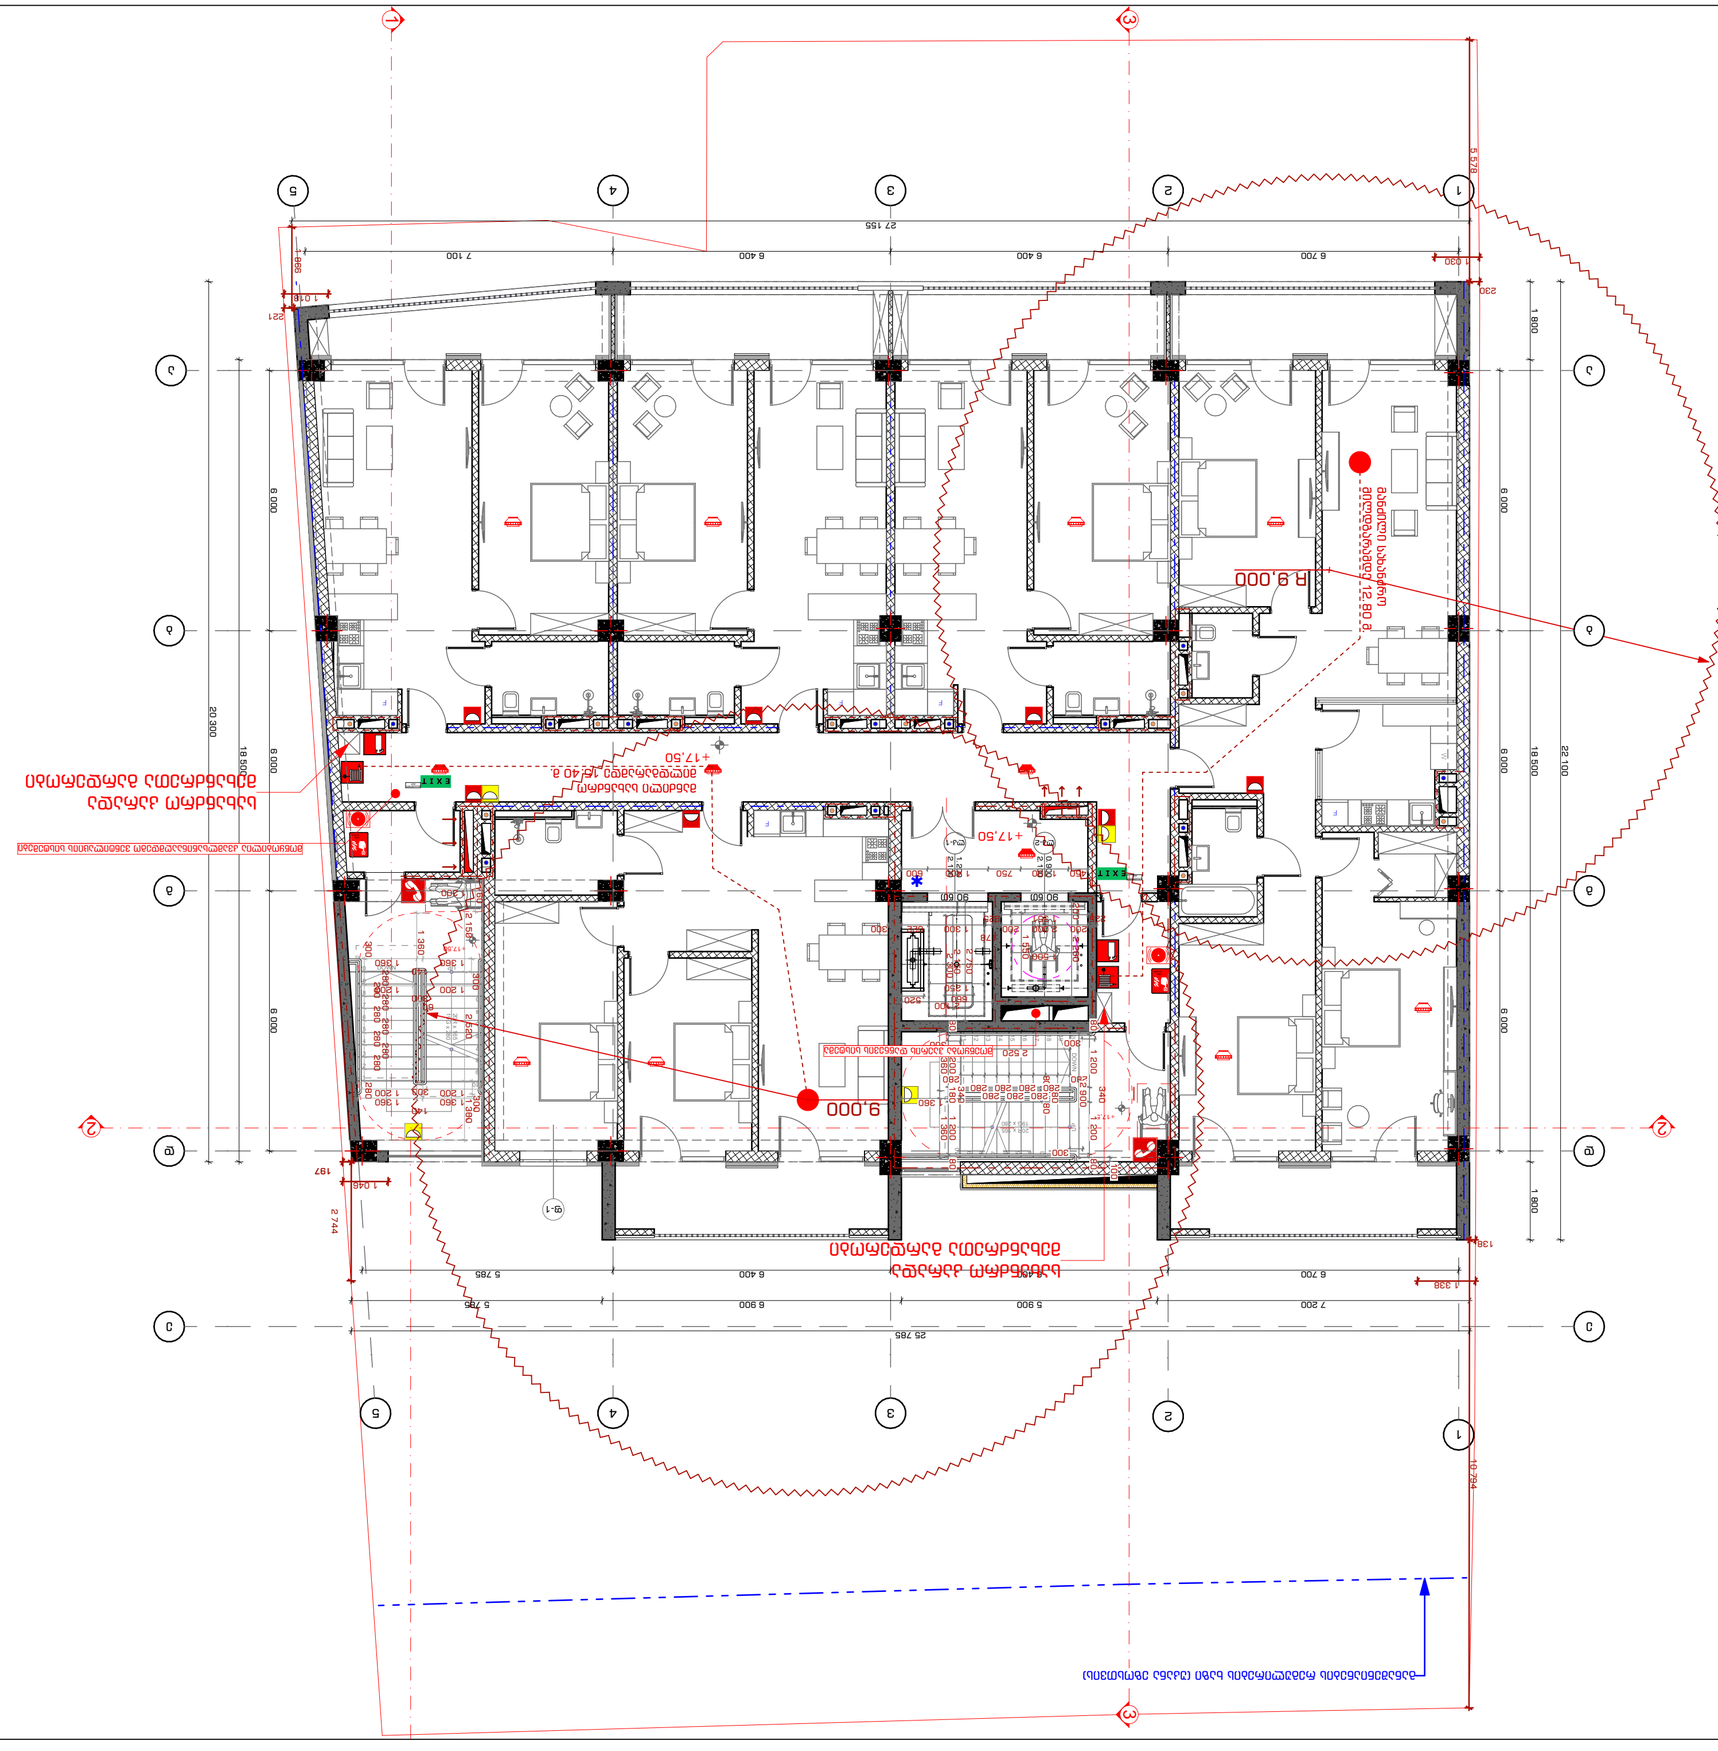
R 9,000
9,000
+17,50
+17,50
EXIT
EXIT
EXIT
EXIT
25 785
27 155
22 744
20 300
18 500
22 100
6 000
6 000
6 000
1 800
1 800
7 200
6 700
6 400
6 400
5 900
5 785
5 785
7 100
1 328
1 328
1 030
1 045
197
138
230
885
220
1 030
1 030
1 030

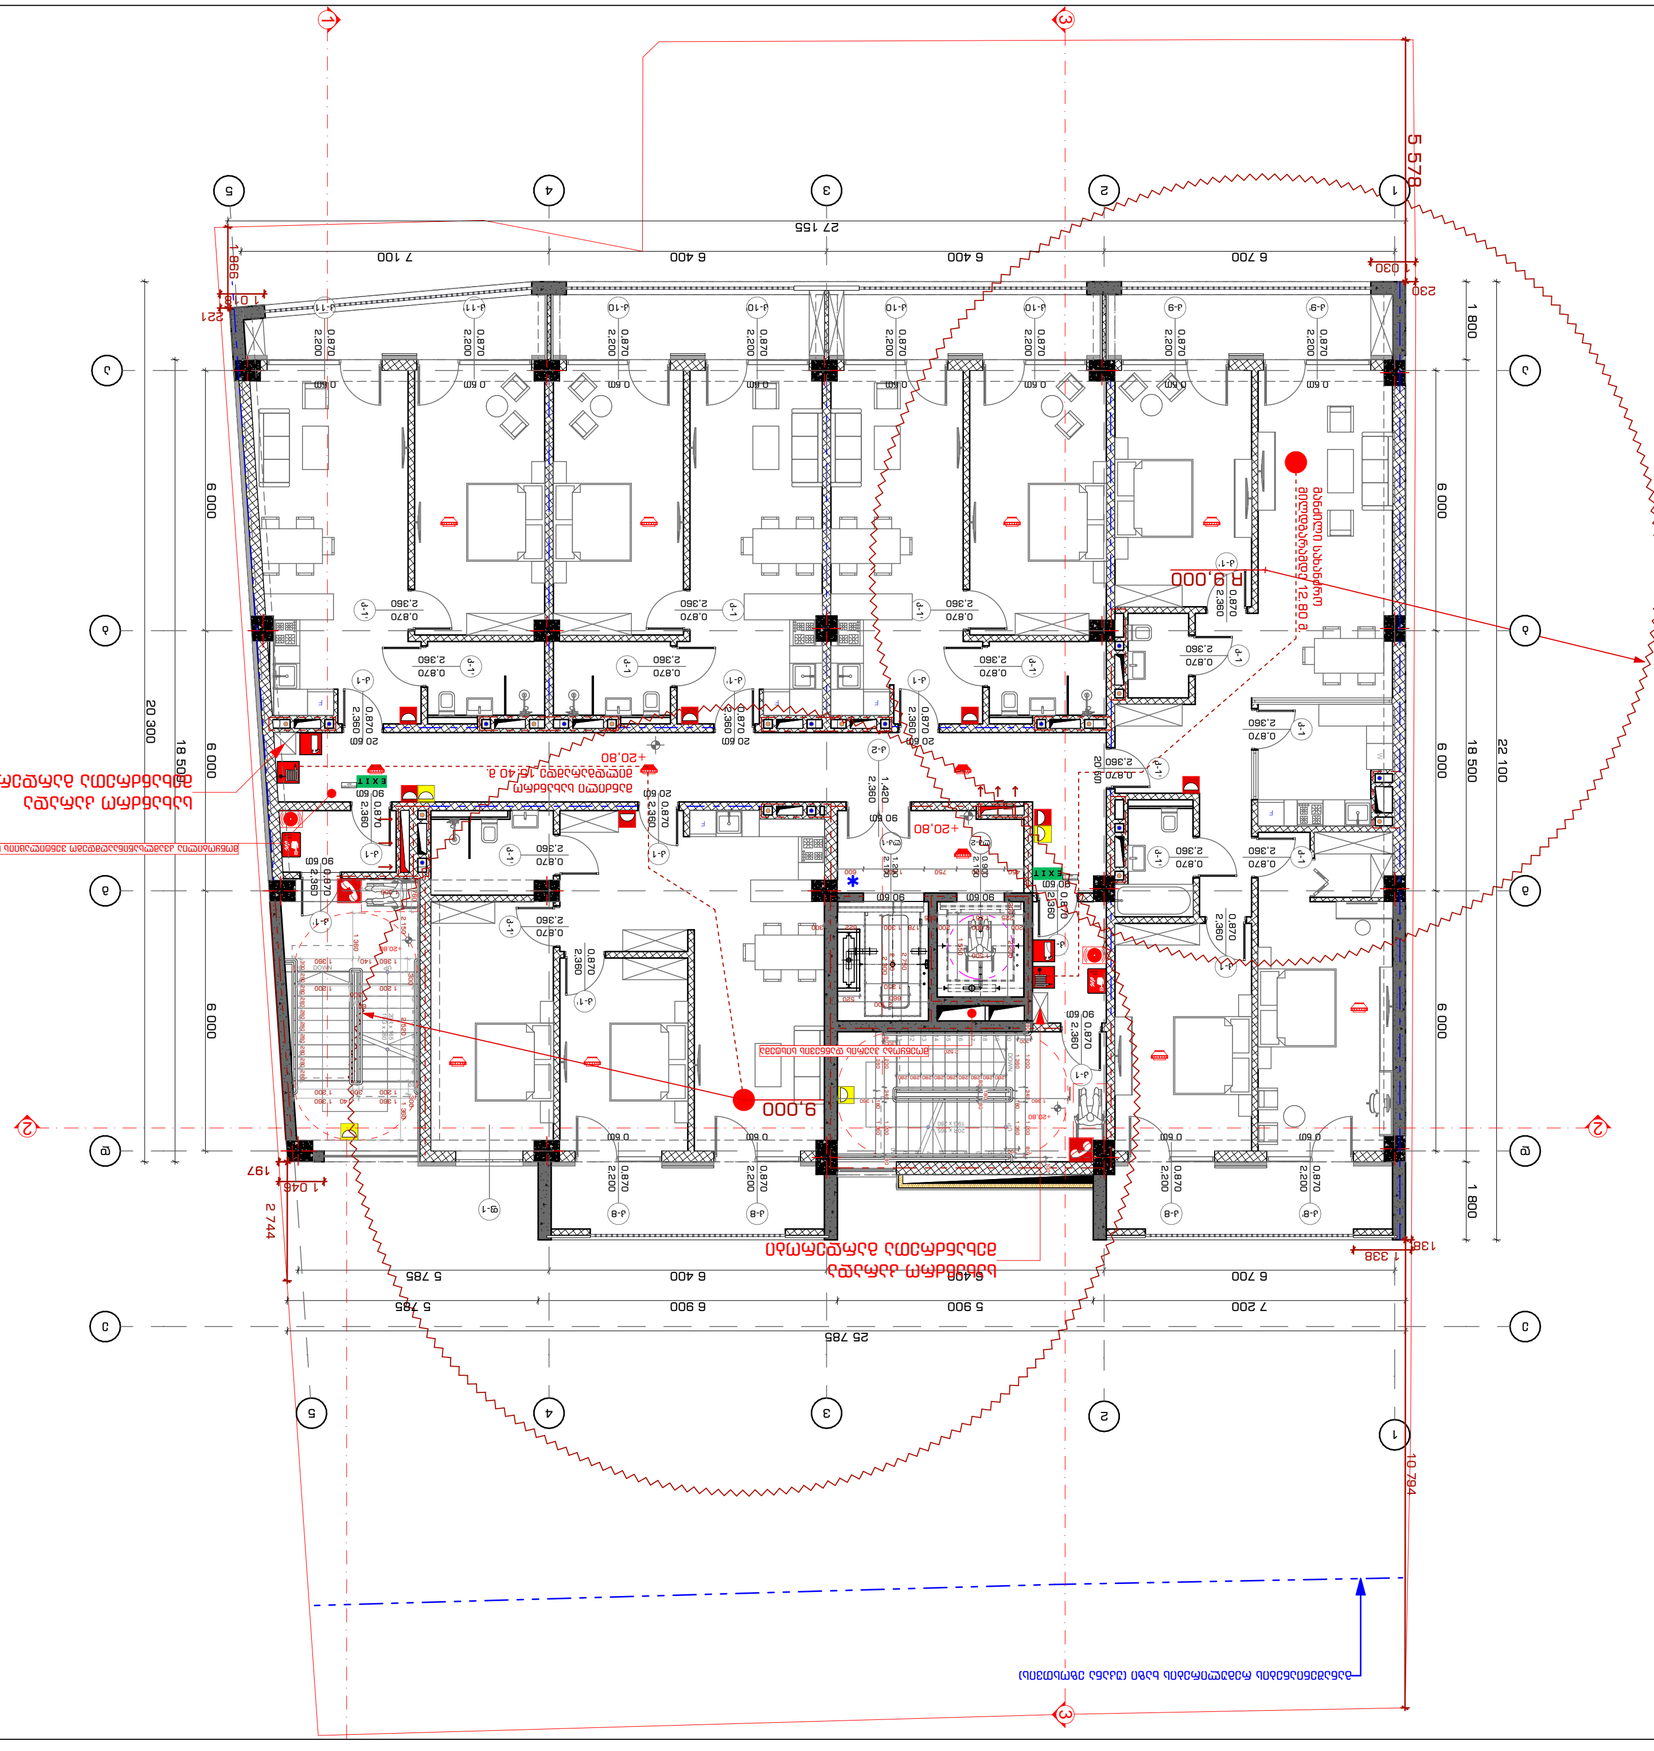
R 9.000
R 9.000
+20.80
+20.80
+20.80

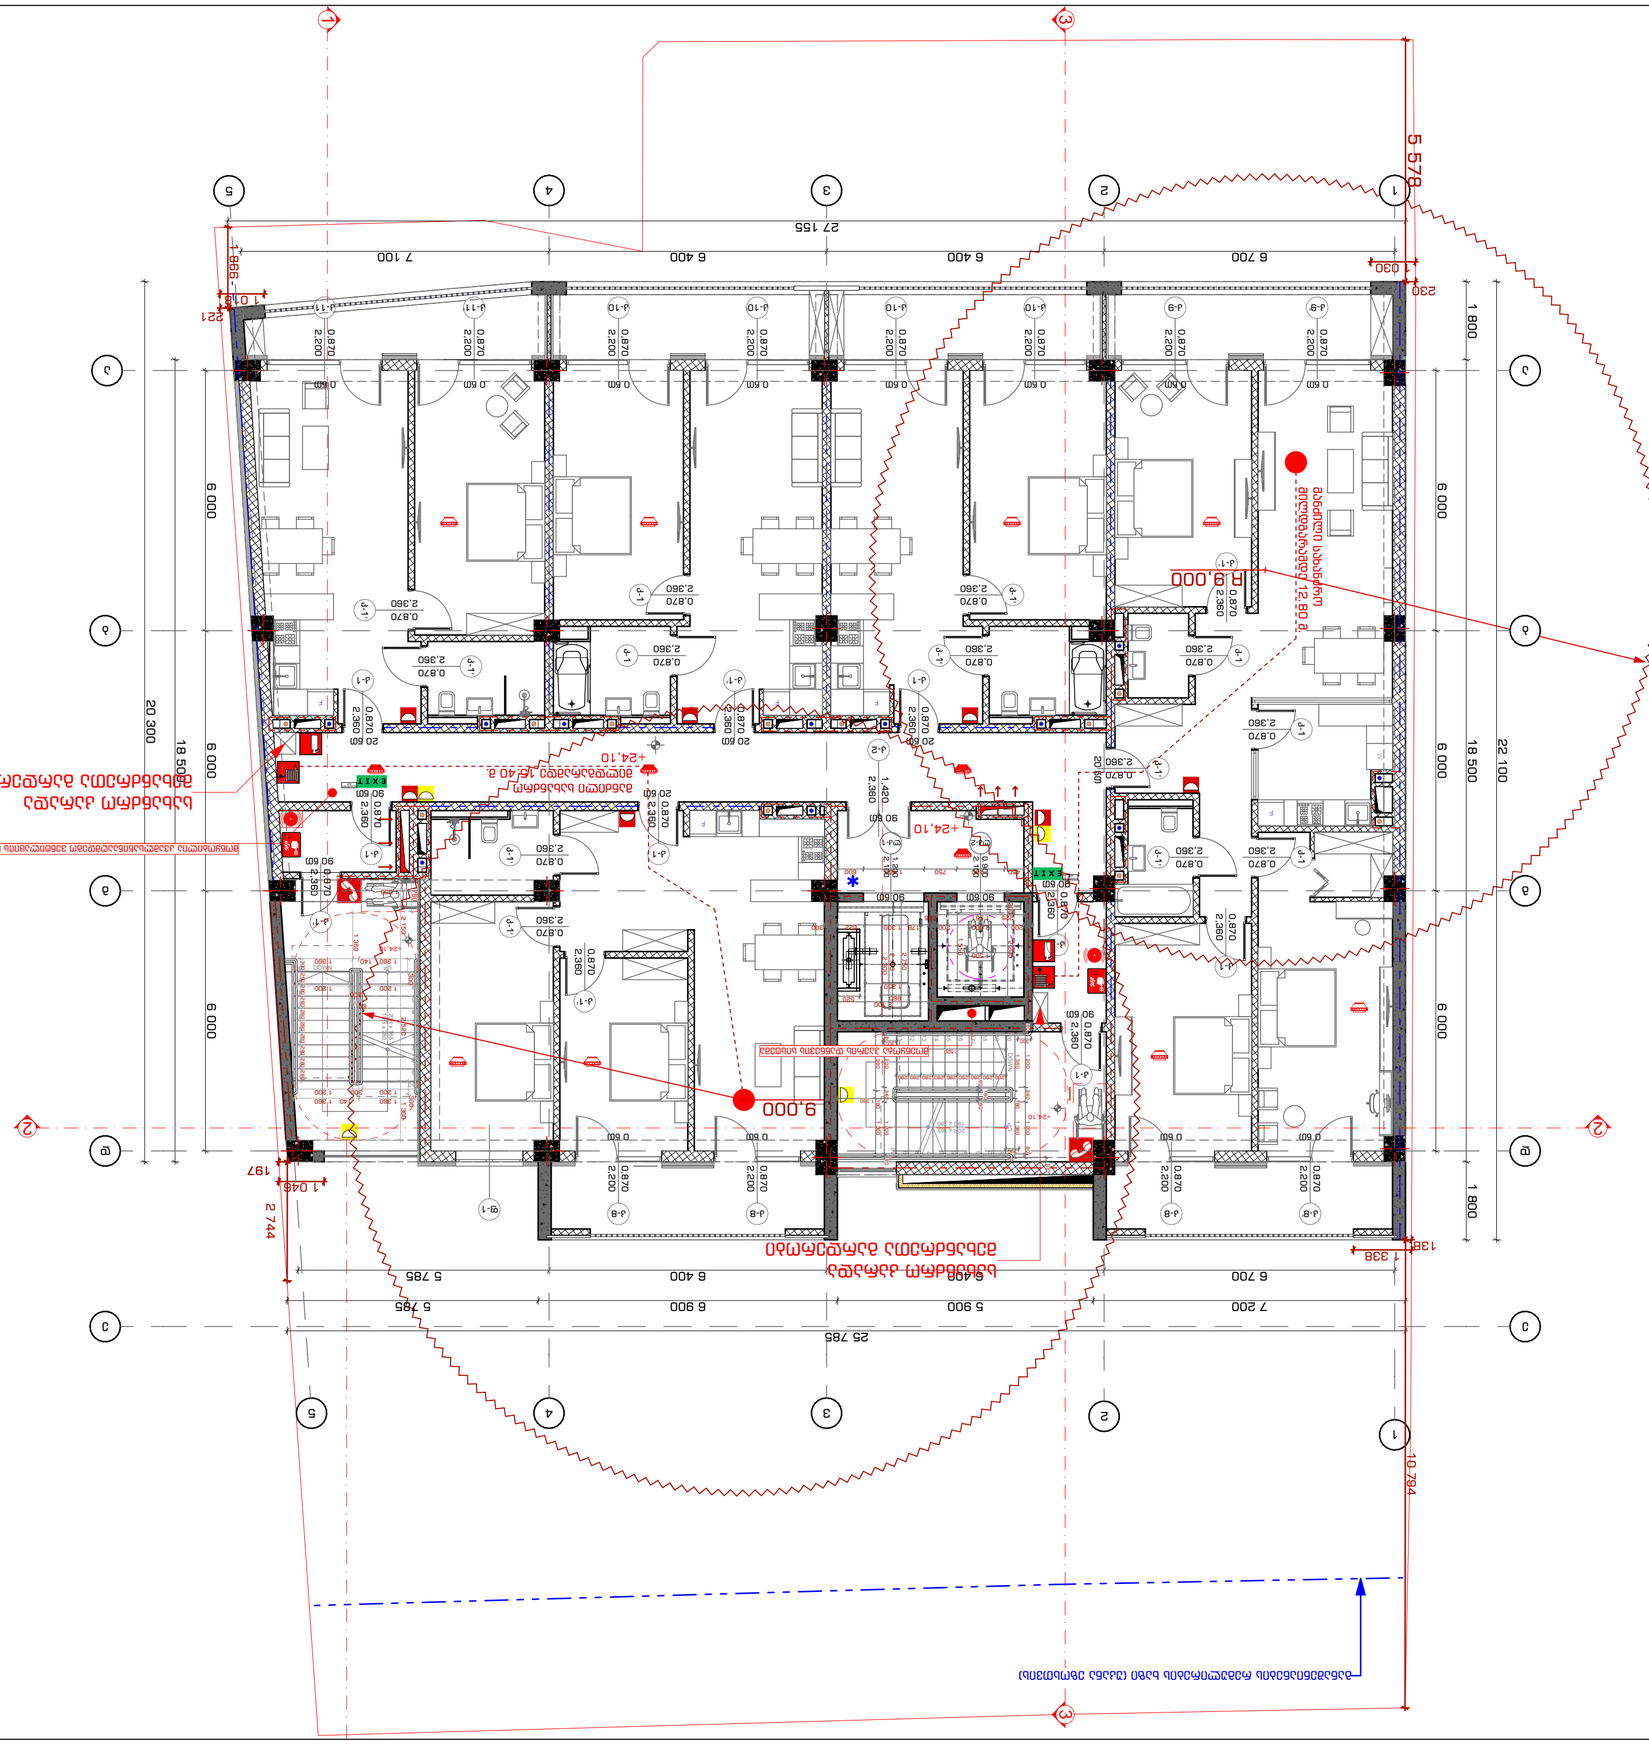
5 578
10 794
25 785
1 338
2 744
197
1 045
9 000
18 500
20 300
6 000
1 800
22 100
+24.10
R 9.000
9.000

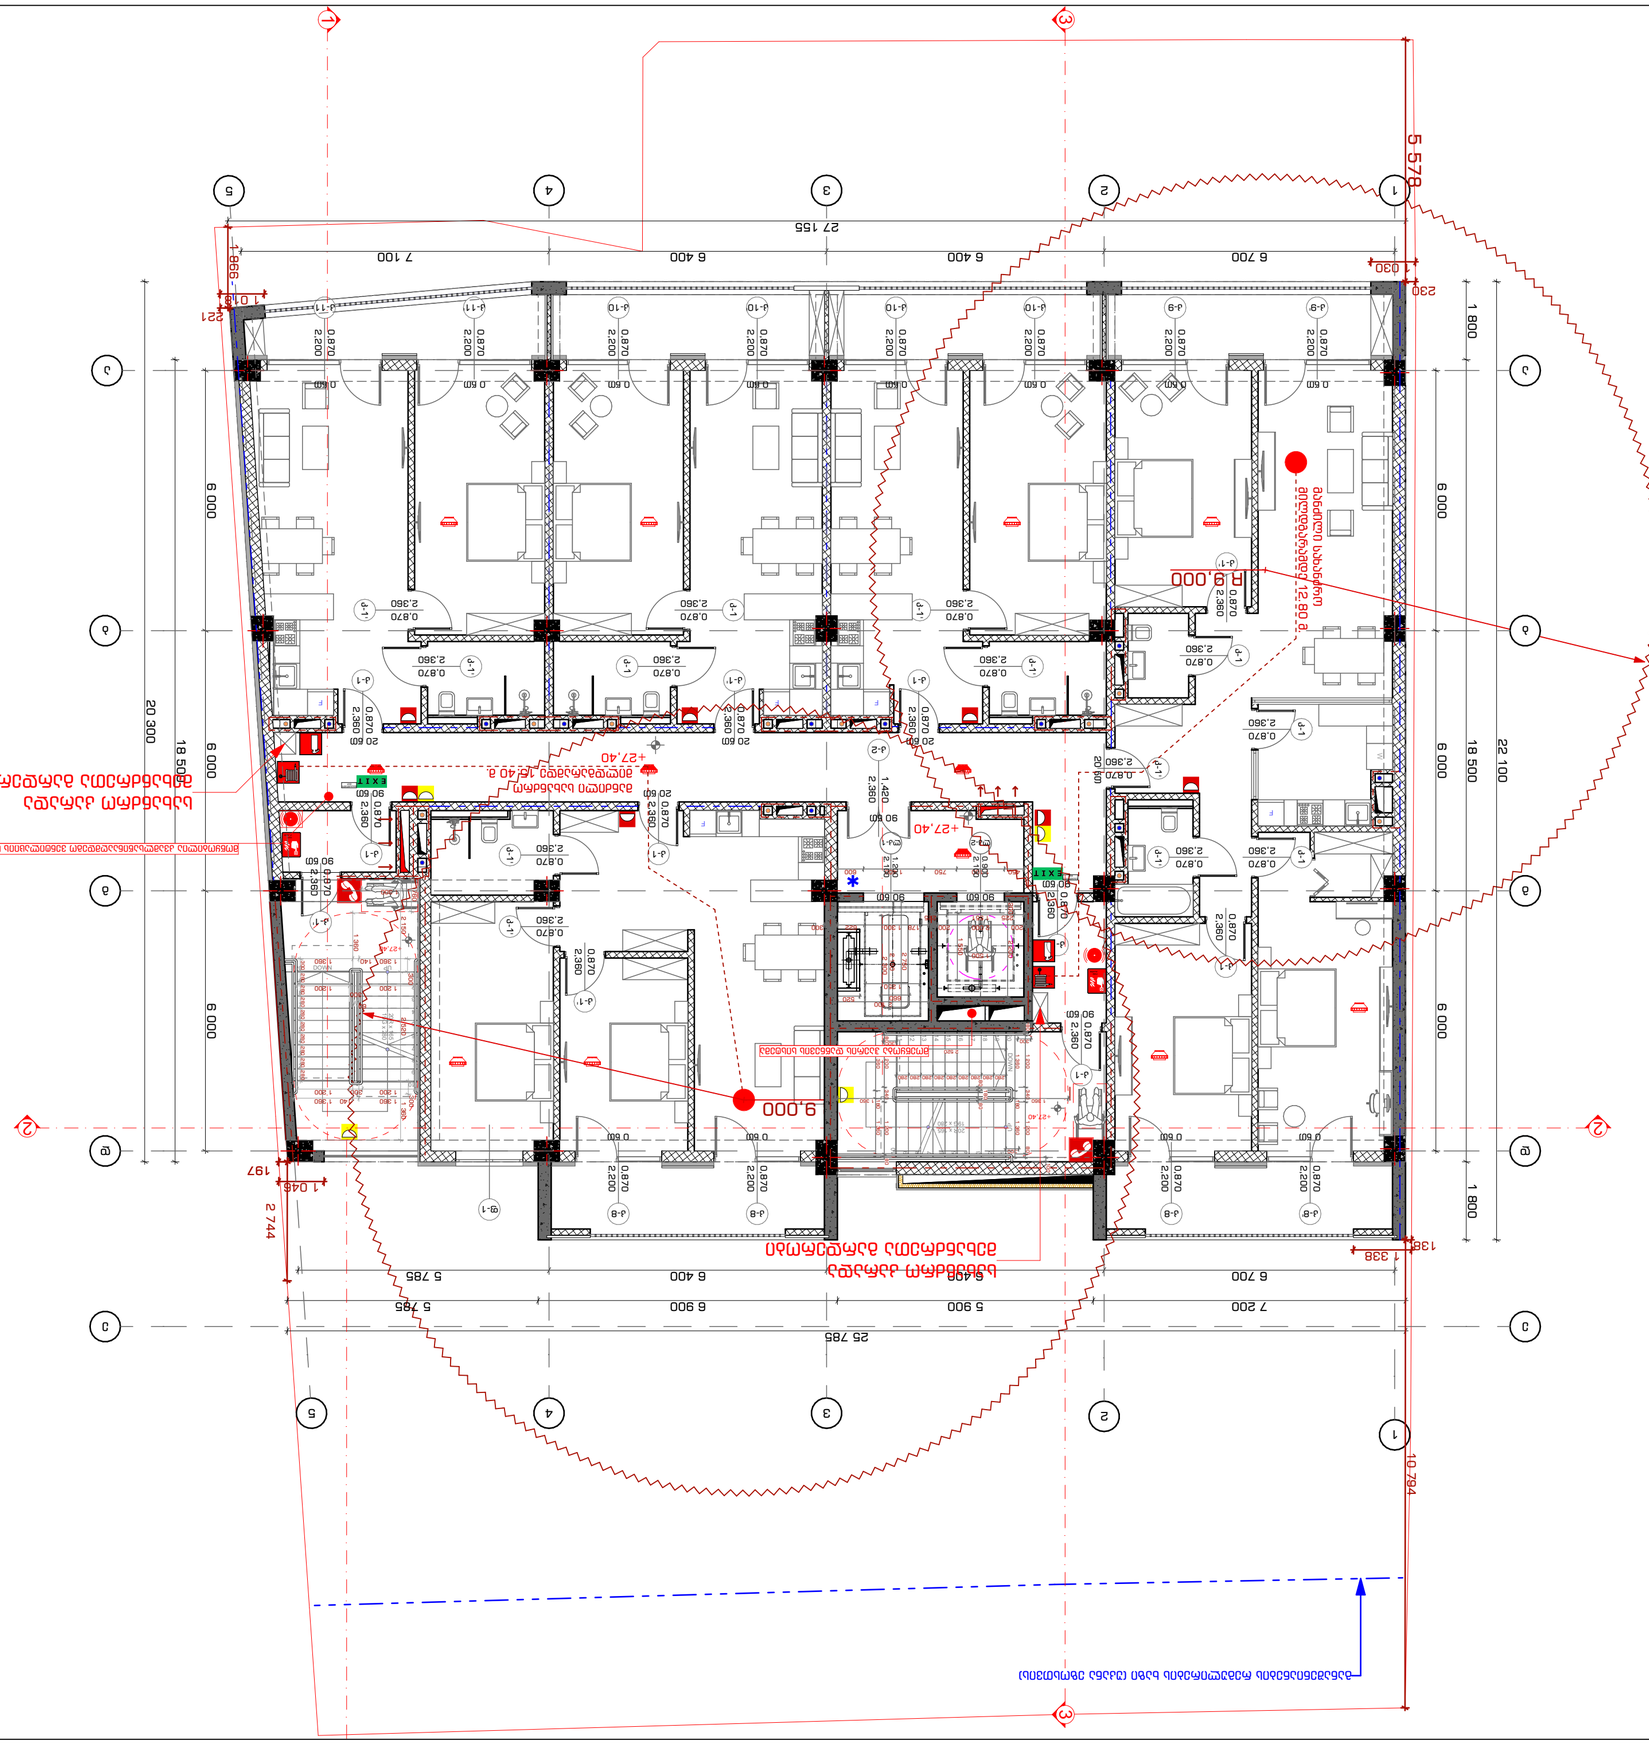
5 578
27 155
7 100
6 400
6 400
6 700
998
1 048
221
230
030
1 800
6 000
18 500
22 100
20 300
25 785
7 200
5 900
6 900
5 785
5 400
5 785
6 700
1 338
197
2 744
10 794
R 9,000
9,000
+27,40
+27,40
+27,40

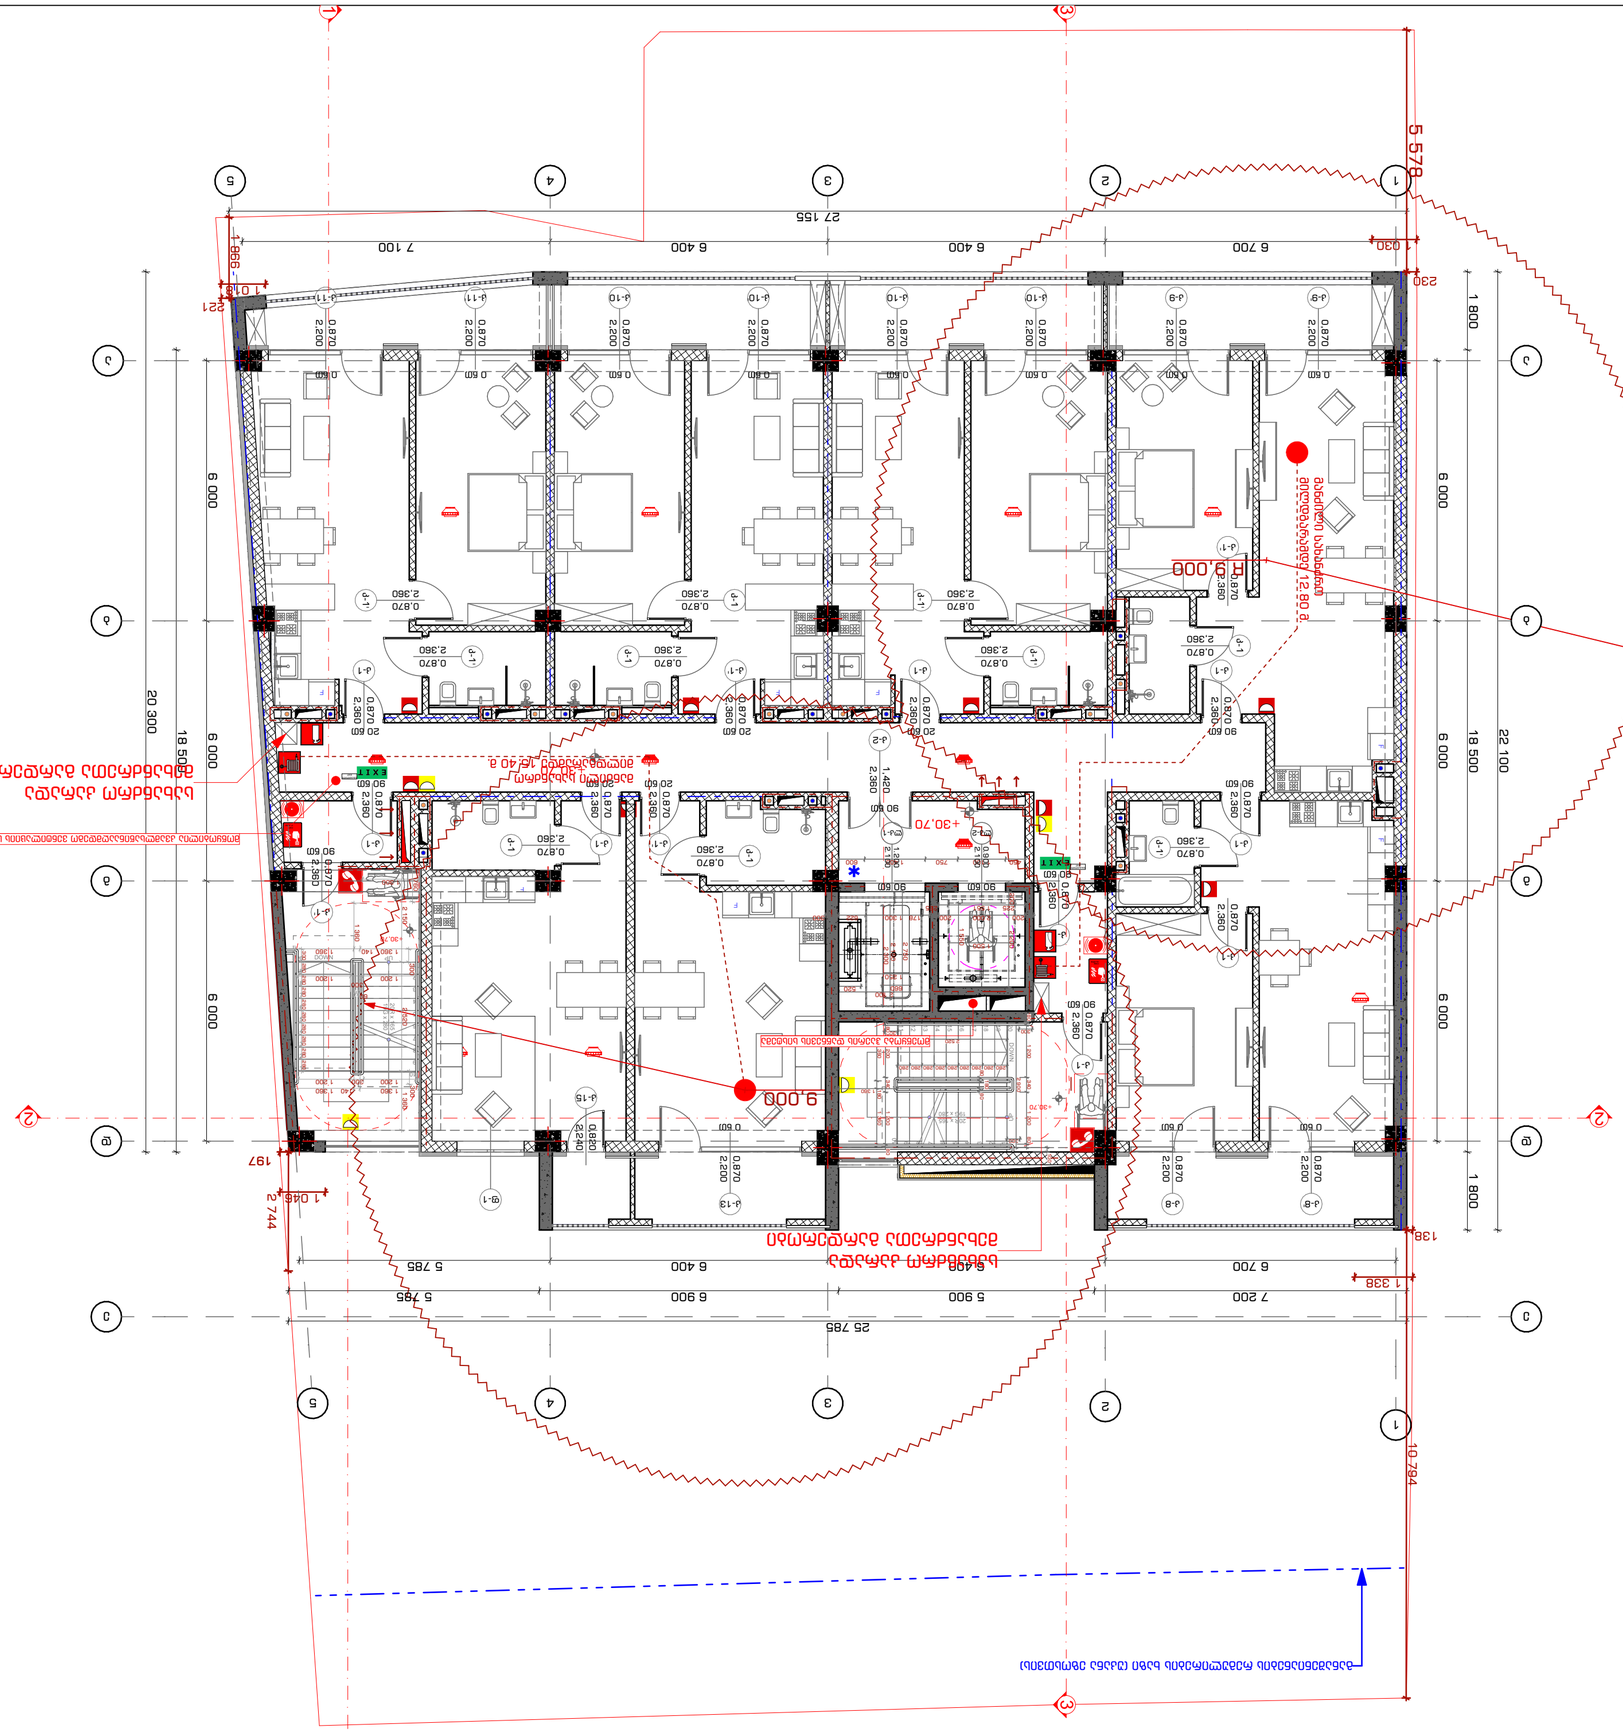
















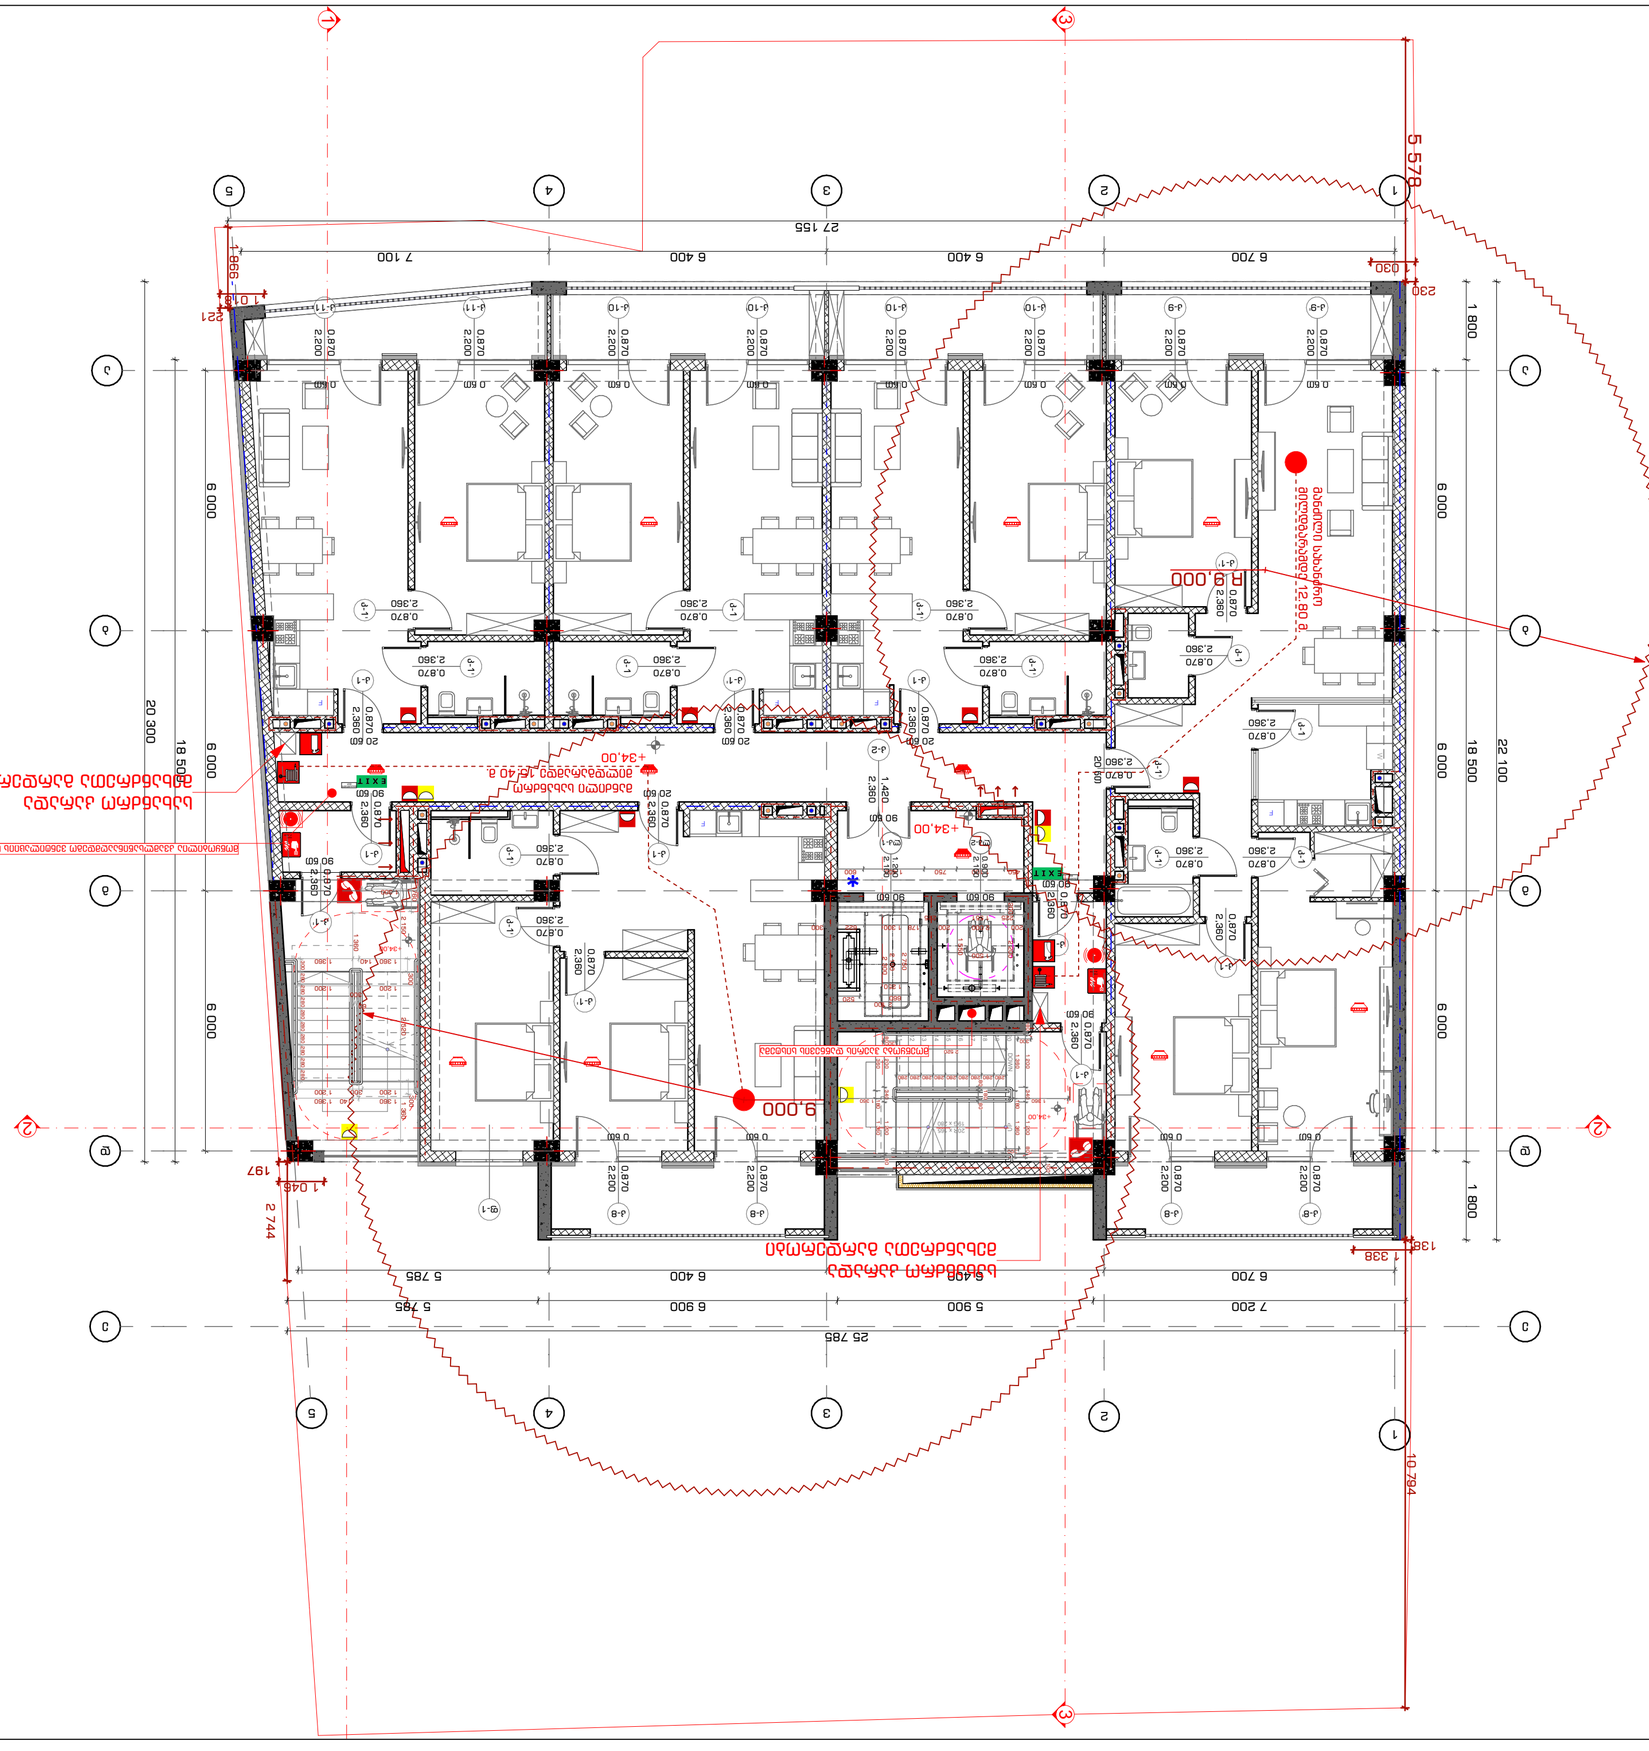
5 578
27 155
7 100
6 400
6 400
6 700
990
1 018
221
230
30
1 800
6 000
18 500
22 100
20 300
9 000
25 785
7 200
5 900
6 900
6 400
5 785
5 498
1 338
10 794
2 744
1 046
197
138
R 9.000
R 9.000
+34.00
+34.00
+34.00

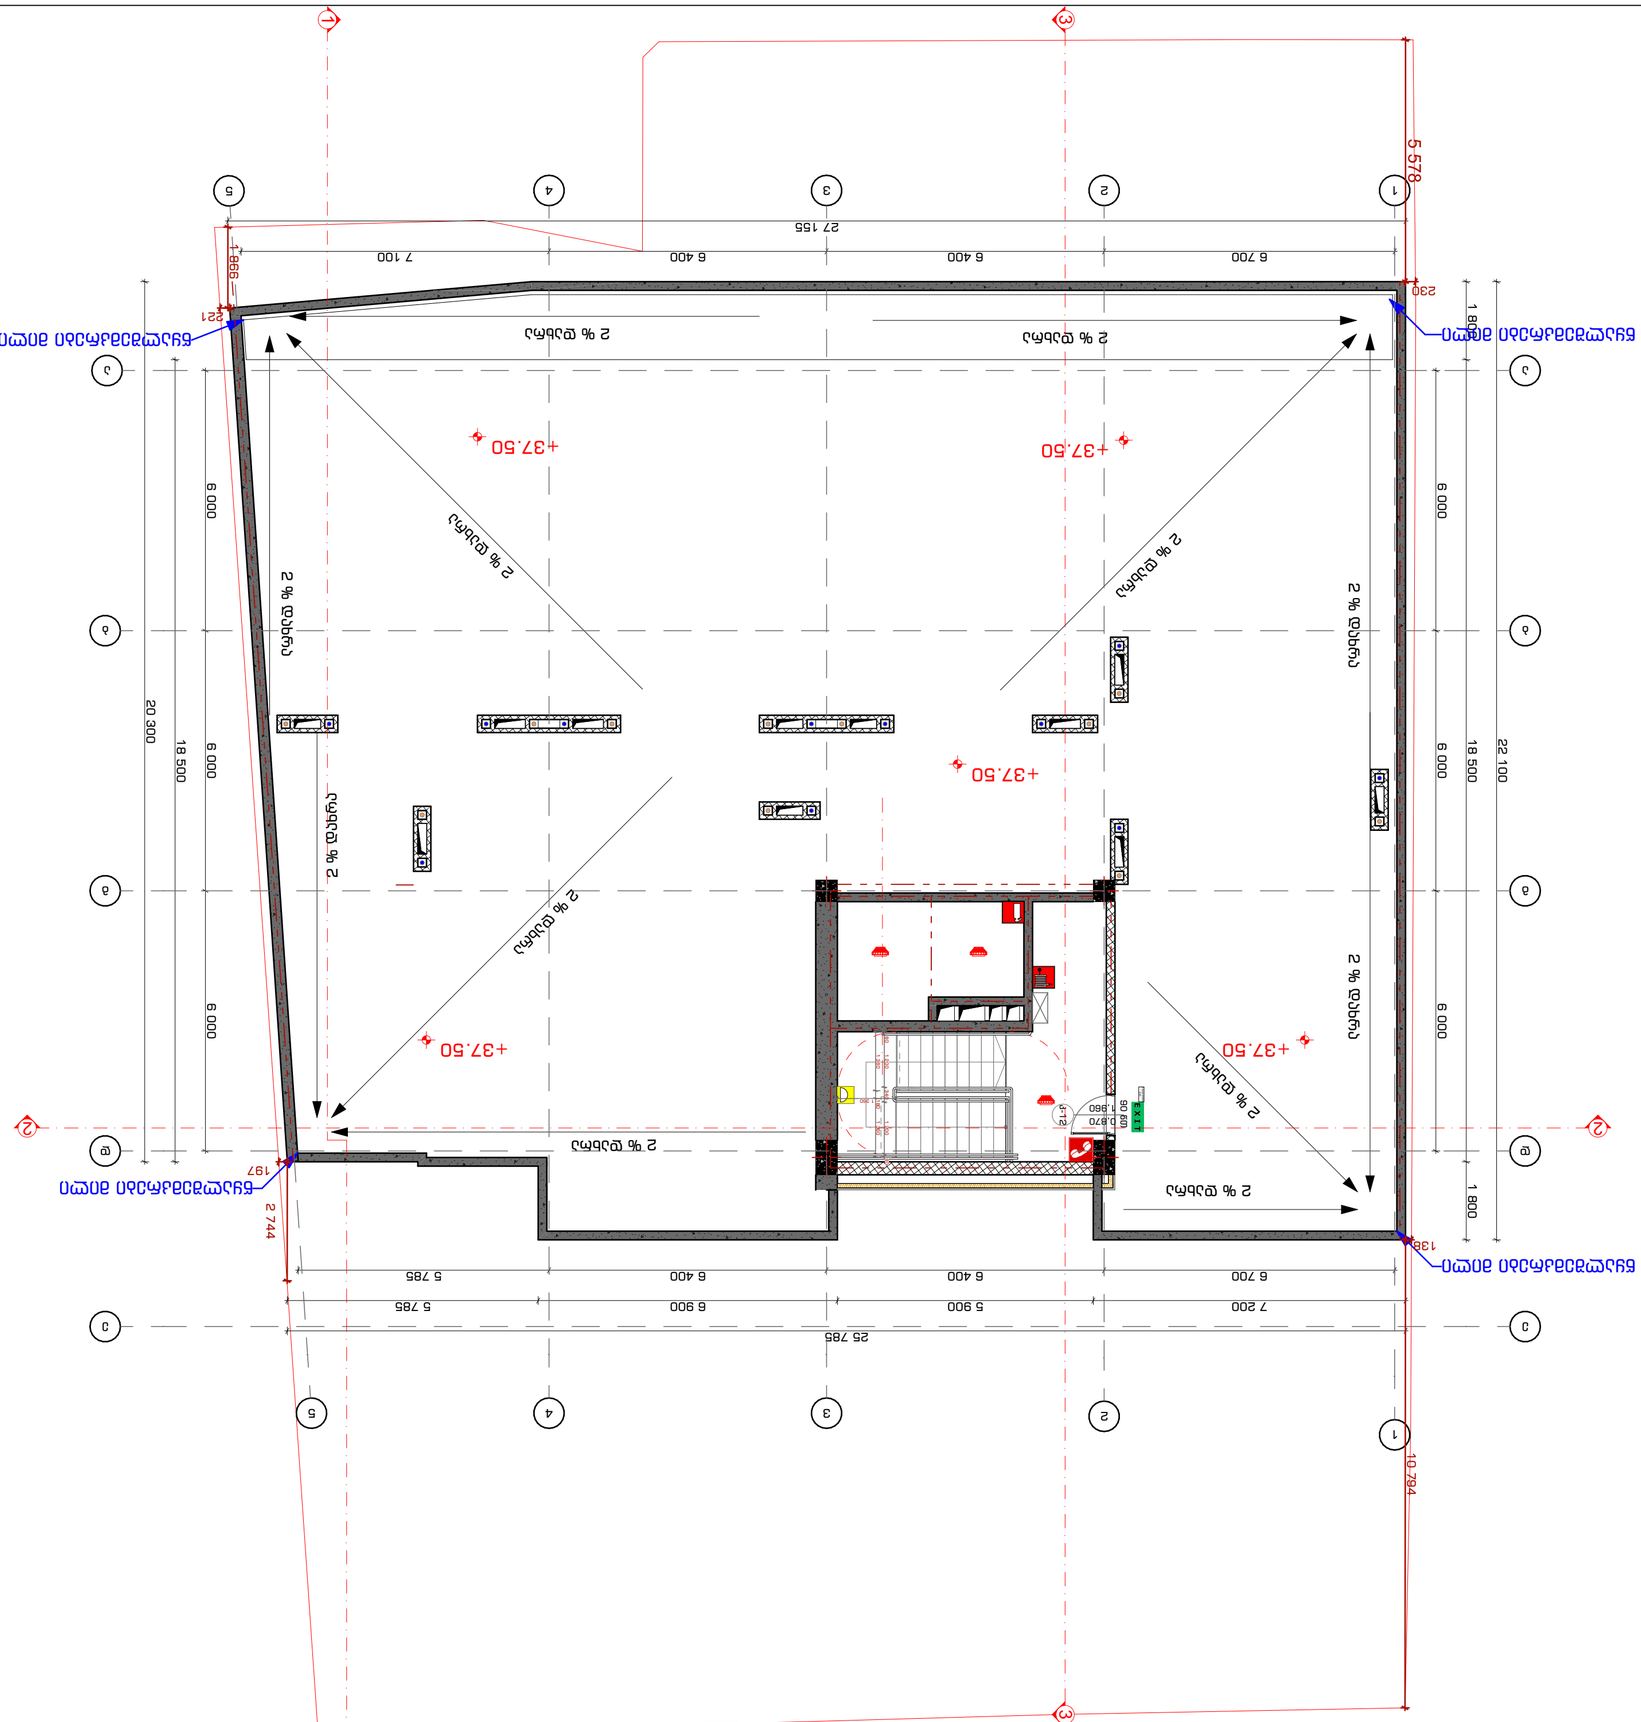
+37.50

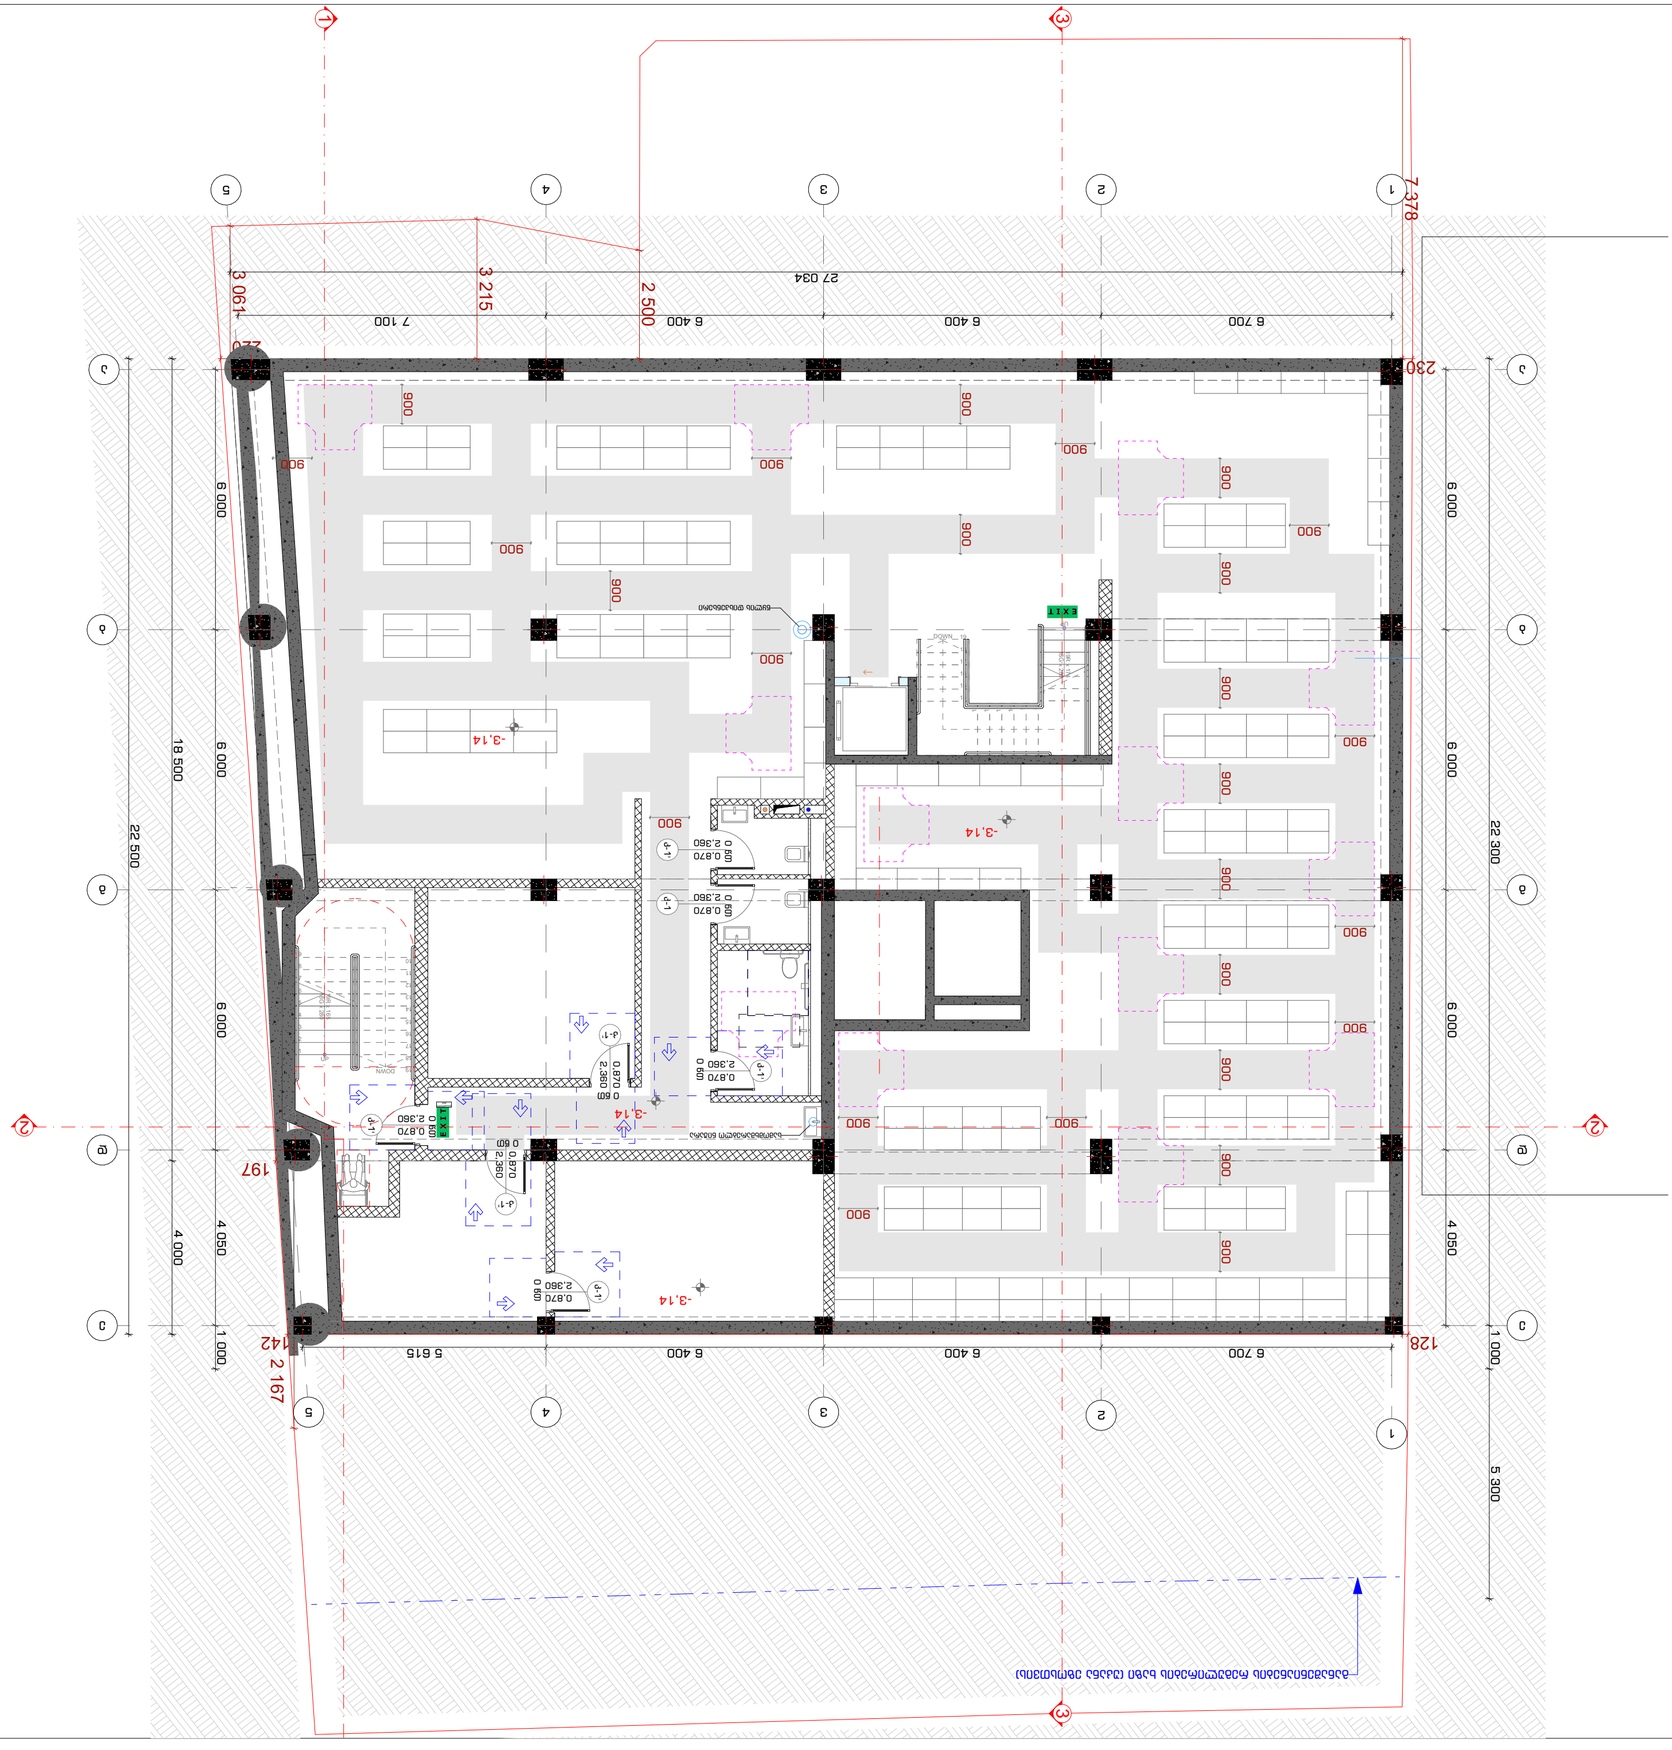

2022 6













STUDIO9
Architectural
Design
www.studio9.ge

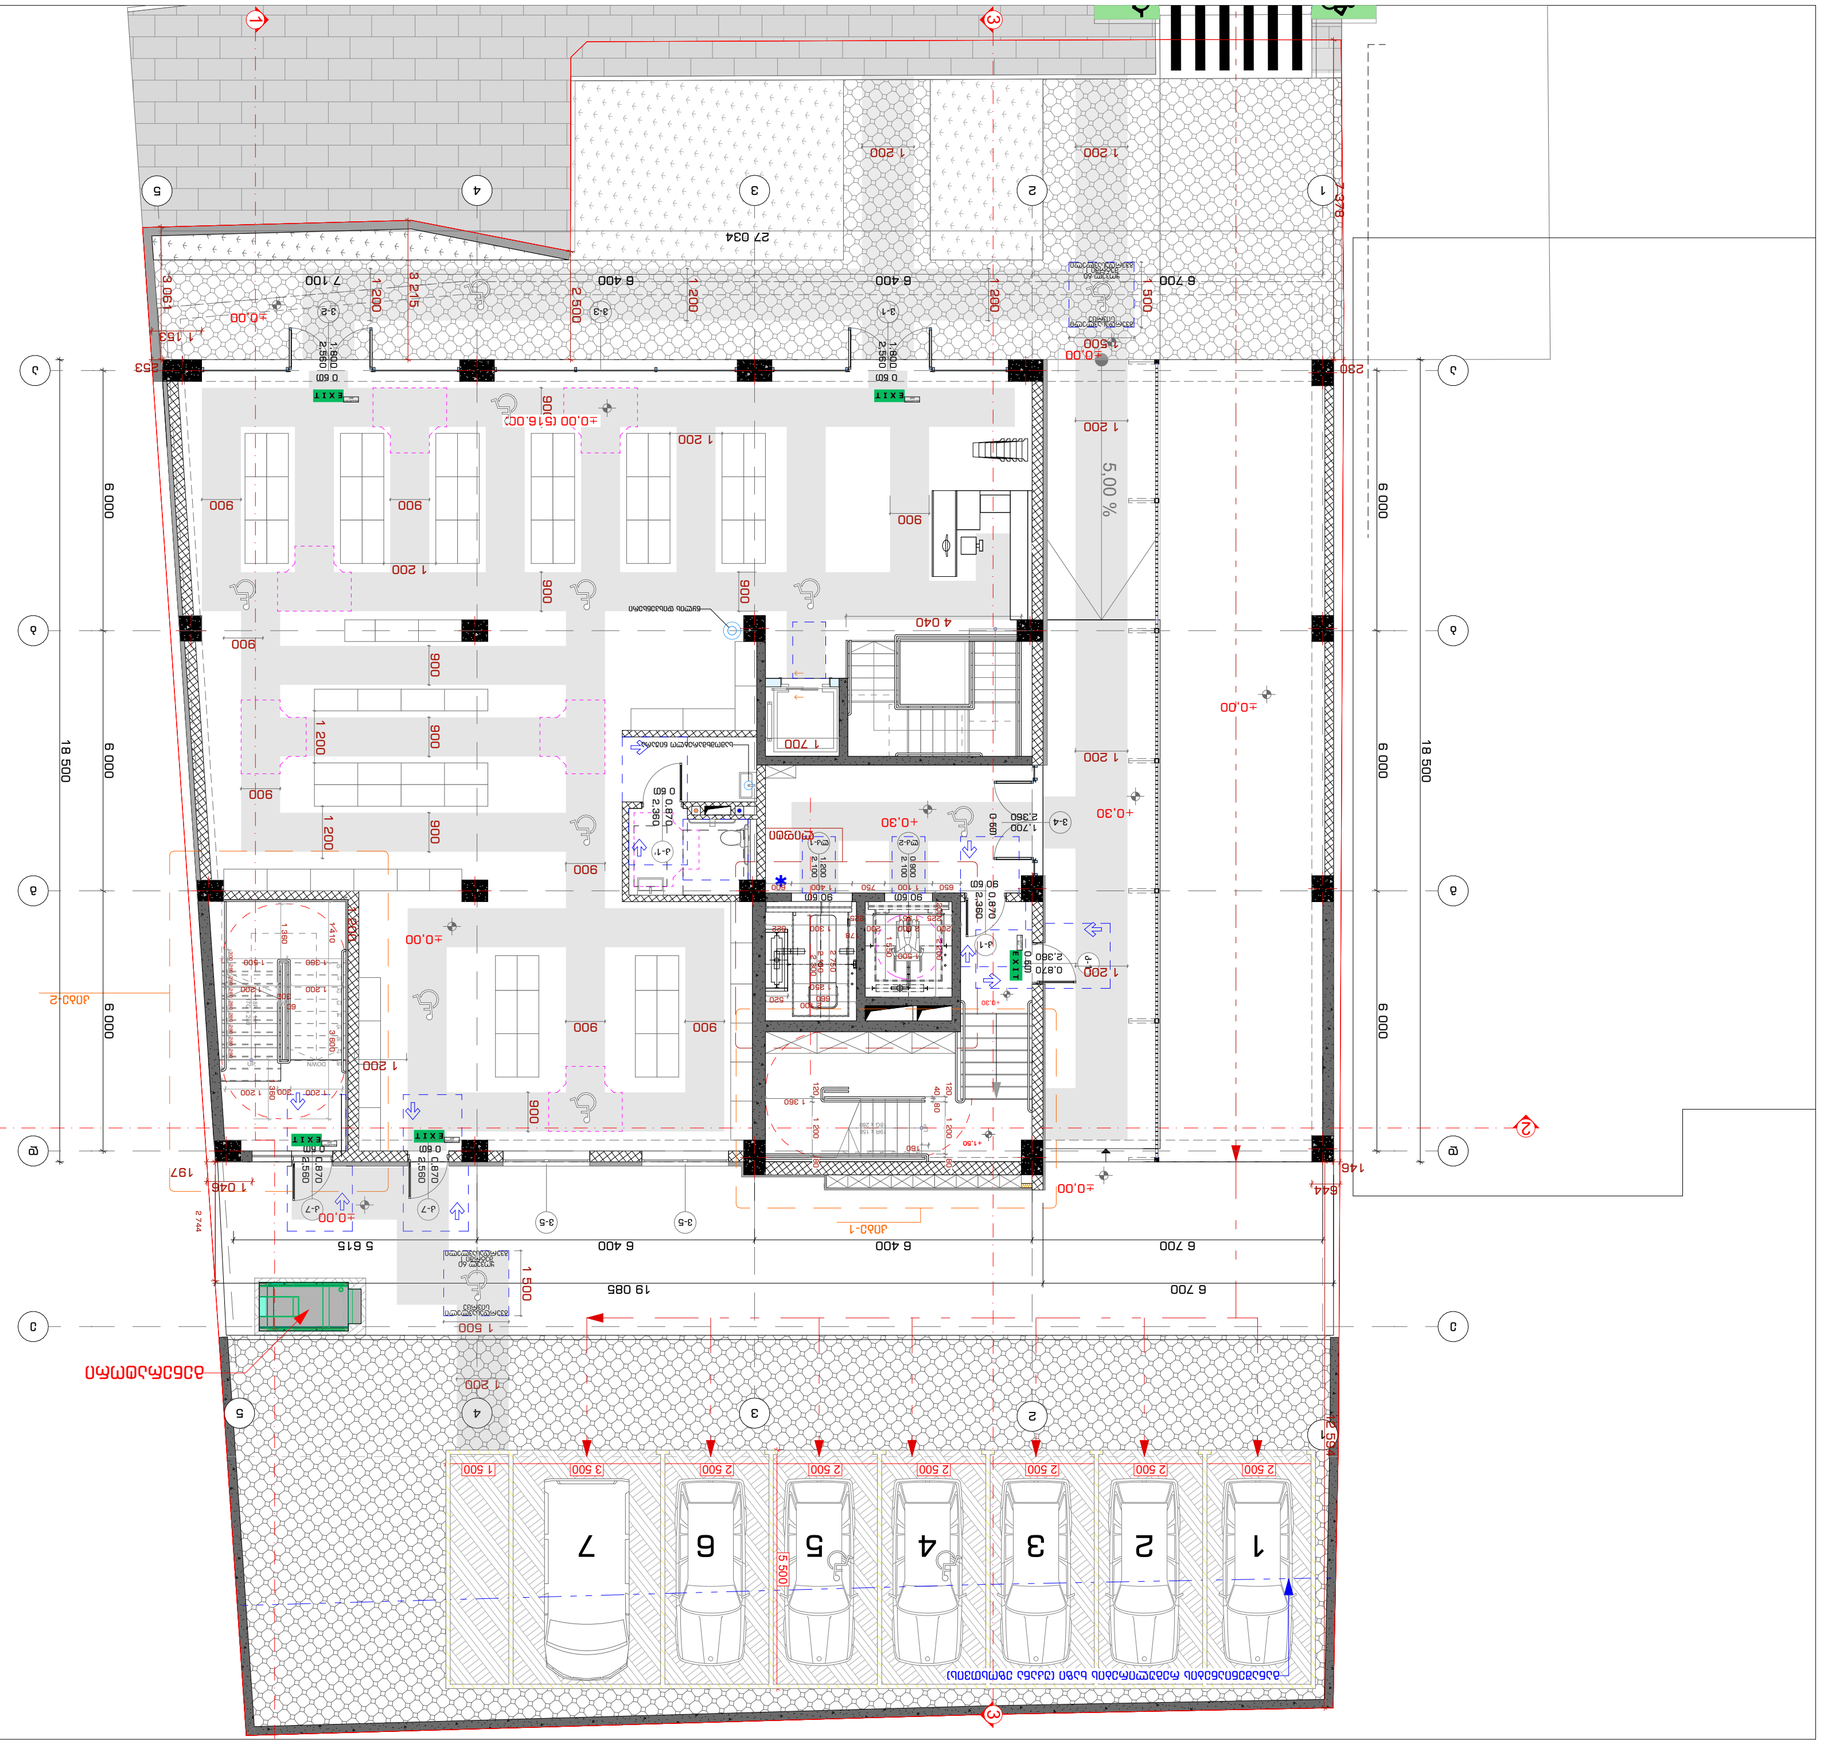

www.studio9.ge

STUDIO9
Architectural
Design

Company name

ავტომობილების პარკინგის
ნაგებობა

Job Title

ავტომობილების პარკინგის ნაგებობის მშენებლობა

Address

ნახაზის ნომერი
INDEX
ა-3-46

ფორმატი
Drawing Scale
1:100
A2

ნახაზის სახელწოდება
Drawing title
ავტომობილების პარკინგის ნაგებობის
ზედა ნიშნულის გეგმა
ნიშნულები მოცემულია მეტრებში
ზომები მოცემულია მილიმეტრებში
ნახაზის ავტორი
დამკვეთი
ხელმოწერა
ხელმოწერა
ხელმოწერა
ხელმოწერა
გიორგი ბერიძე
ნ. ჯანელიძე
ნ. ჯანელიძე
ნ. ჯანელიძე
Designed
Drawn
Checked
Approved

Notes:
1. ნახაზის ზომები მოცემულია მილიმეტრებში, ნიშნულები მეტრებში.
2. ნებადართულია ნახაზის ზომების ცვლილება ტექნიკური საჭიროების შემთხვევაში.
3. ნახაზის ზომების შეცვლა ხდება მხოლოდ ავტორის ნებართვით.
4. ნახაზის ნებისმიერი ნაწილის გადაბეჭდვა ან გამოყენება ავტორის ნებართვის გარეშე აკრძალულია.

Expiration:

Address

ნახაზის ნომერი
INDEX
ა-3-46

ფორმატი
Drawing Scale
1:100
A2

2022 წ

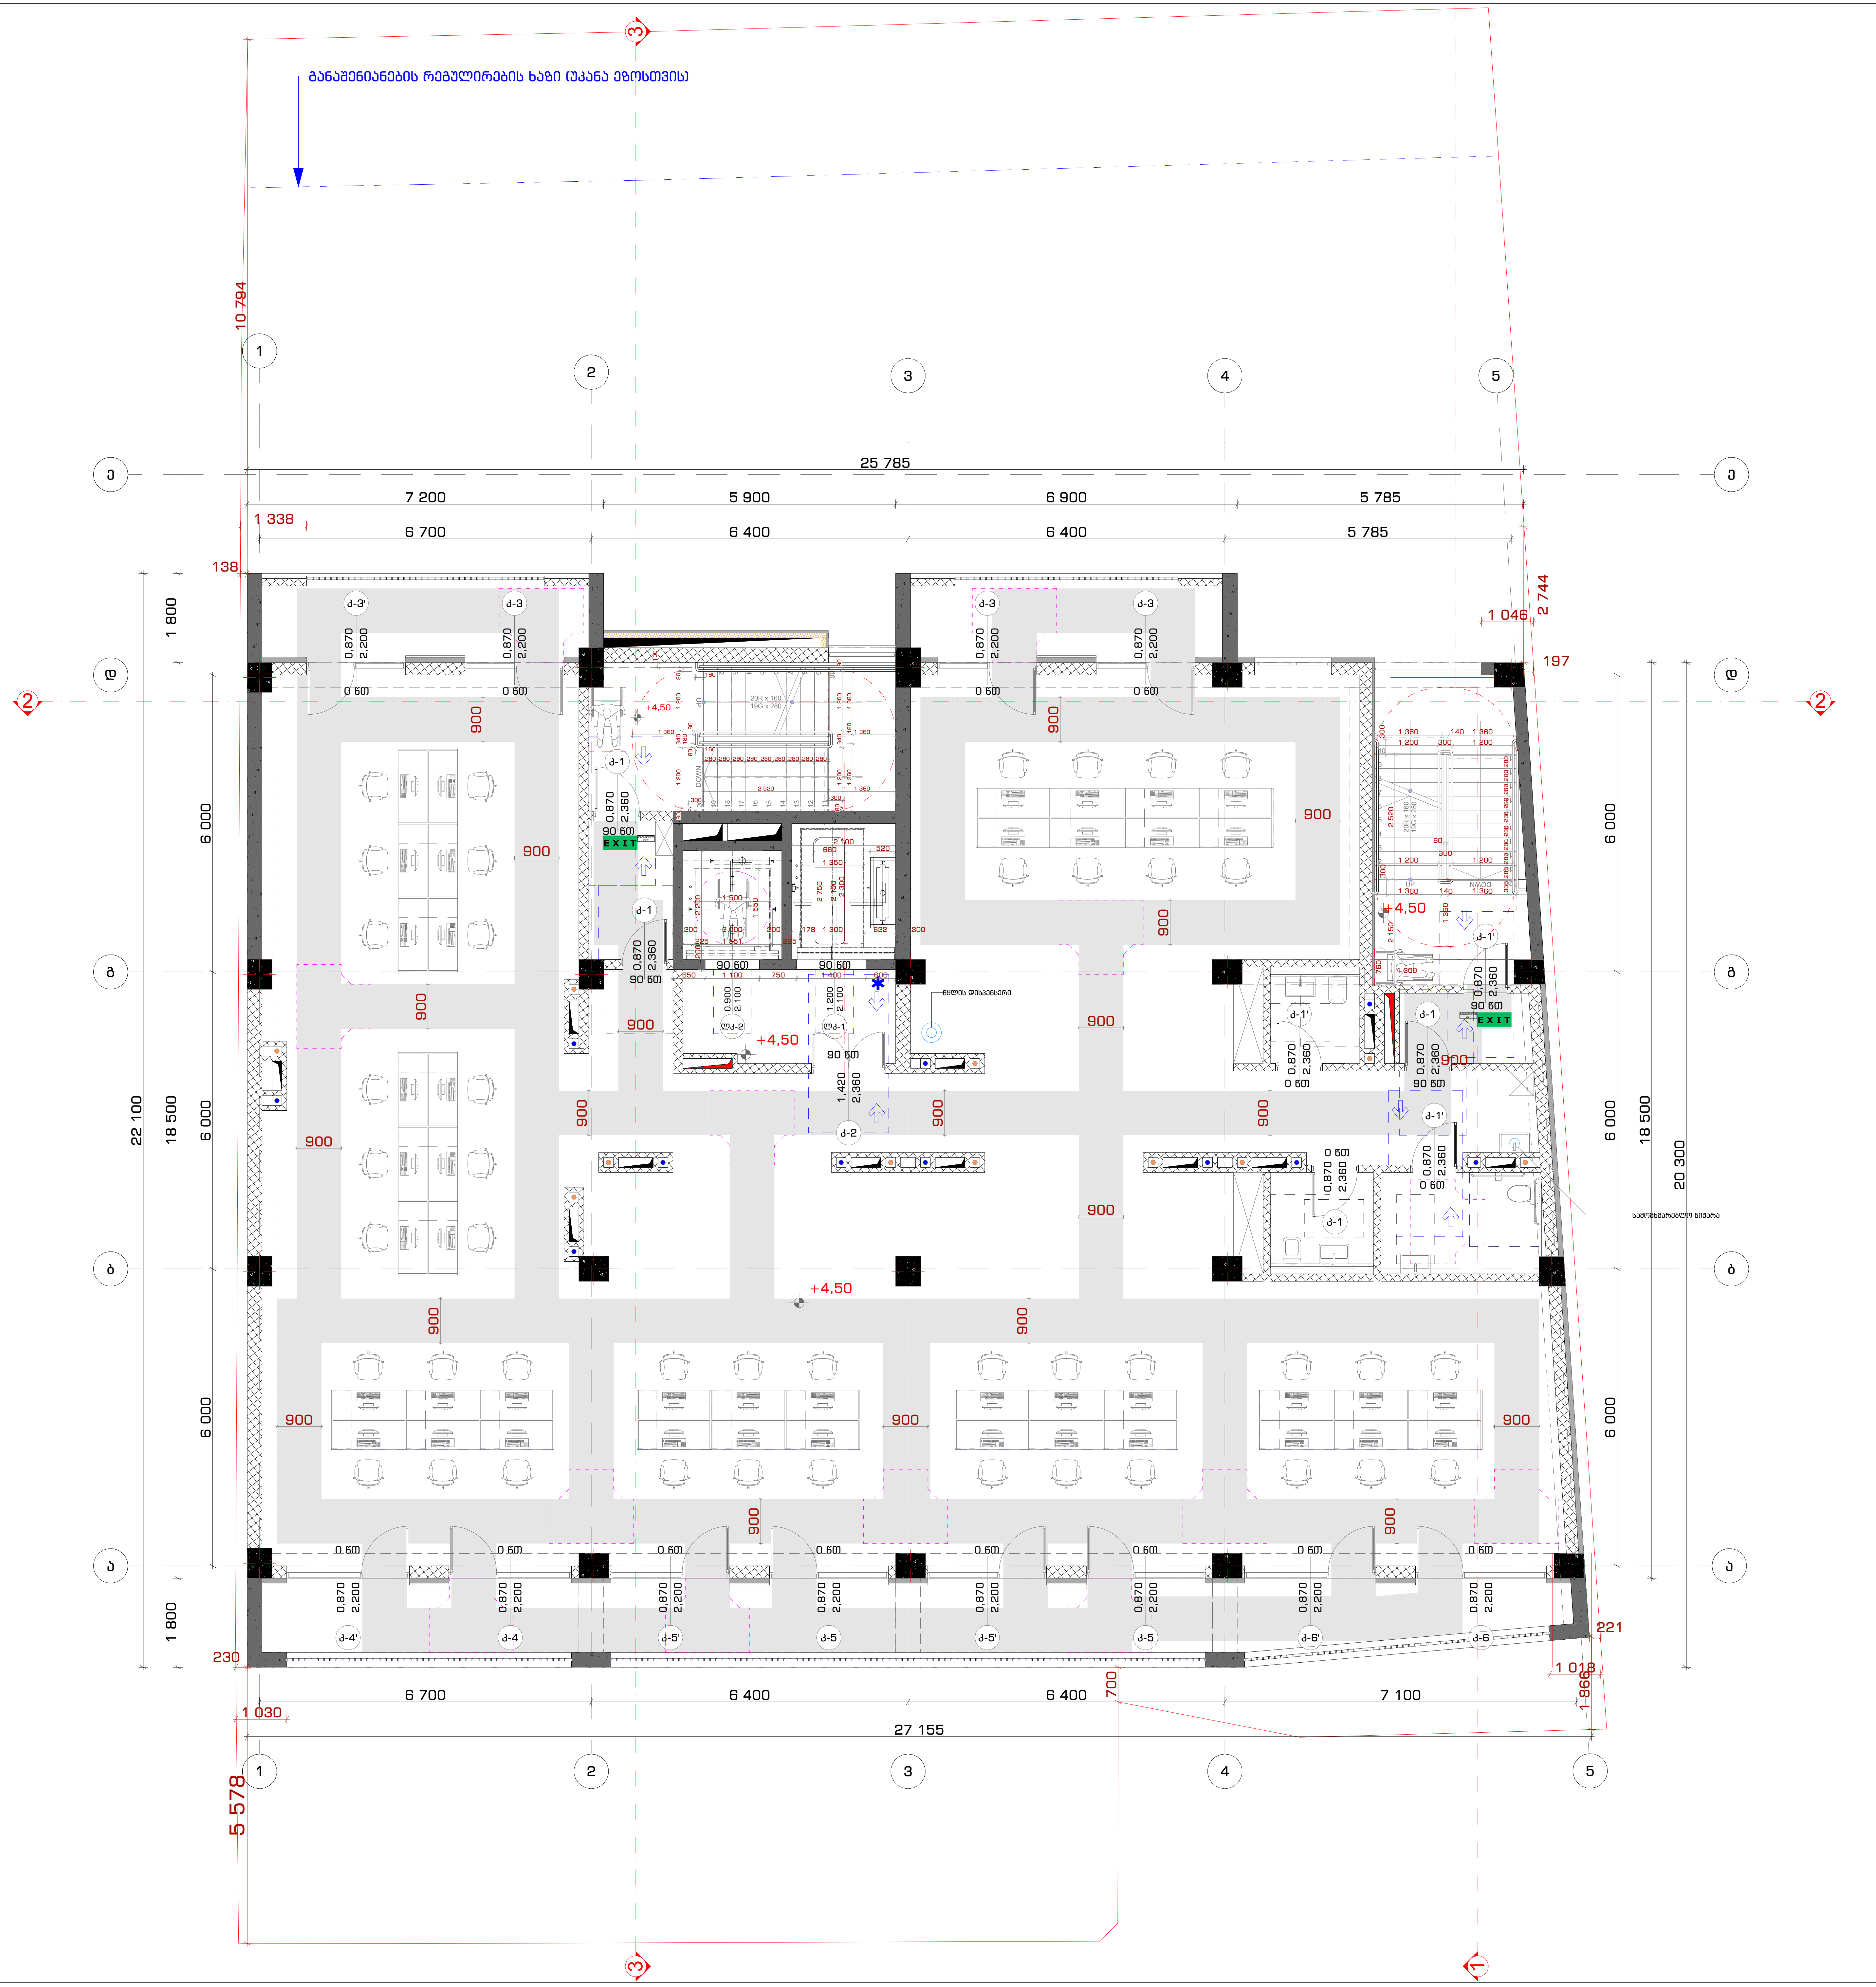



საპროექტო ორგანიზაცია
Company name

შ.პ.ს. "სტუდია 9"
ლუბლიანას ქ. #30
თბილისი
საქართველო

პროექტის დასახელება
Job Title

მრავალფუნქციური კომპლექსი.
კომერციული-საოფისე,
საცხოვრებელი

მისამართი:
Address

ქალაქი თბილისი, შავიშვილის ქუჩა #3
(ნაკვ: 01.14.04.029.039)

ექსპლიკაცია:
Explication:

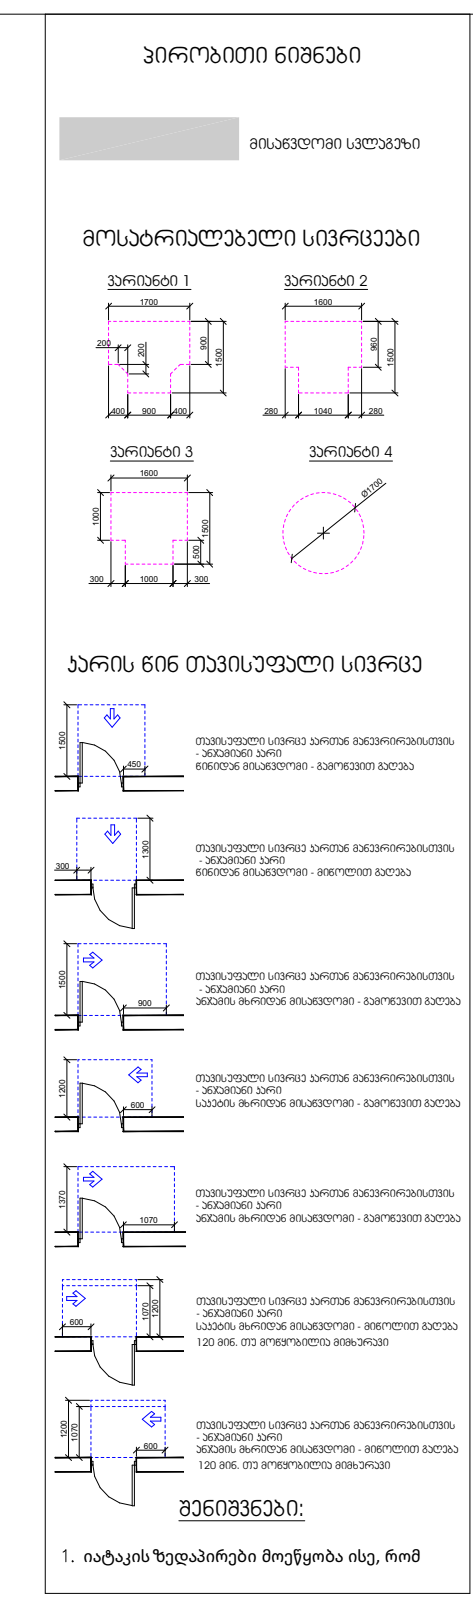

შენიშვნა:
Notes:

1. ნახაზზე ზომები მოცემულია მილიმეტრებში.
2. ექსპლოატაციაში მიღებამდე პროექტში შესაძლებელია განხორციელდეს ცვლილებები.
3. ნახაზის ყველა ცვლილება მშენებლობის პროცესში შეთანხმებული უნდა იყოს პროექტის ავტორთან.

არქიტექტურული ნაწილი

პროექტის სტატუსი Drawing Status	შეს. თარიღი Date
სტადია პროექტი	

შემსრულებლები
performers

თანამდებობა	სახელი.გვარი	ხელმოწერა
დირექტორი	თ. ხაჭომია	
მთავარი არქიტექტორი	მ.ჩხაიძე	
პრ. ავტორი	მ.ჩხაიძე	
არქიტექტორი	ჯ.მაისურაძე	

ნახაზის დასახელება
Drawing title

II სართული +4.50 ნიშნულზე
მისაწვდომობის გეგმა

ინდექსი № INDEX	ფურც. რაოდ. PAGES	ფურცლის ზომა
ა-გ-47		A2

მასშტაბი
Drawing Scale 1:100

2022 წ

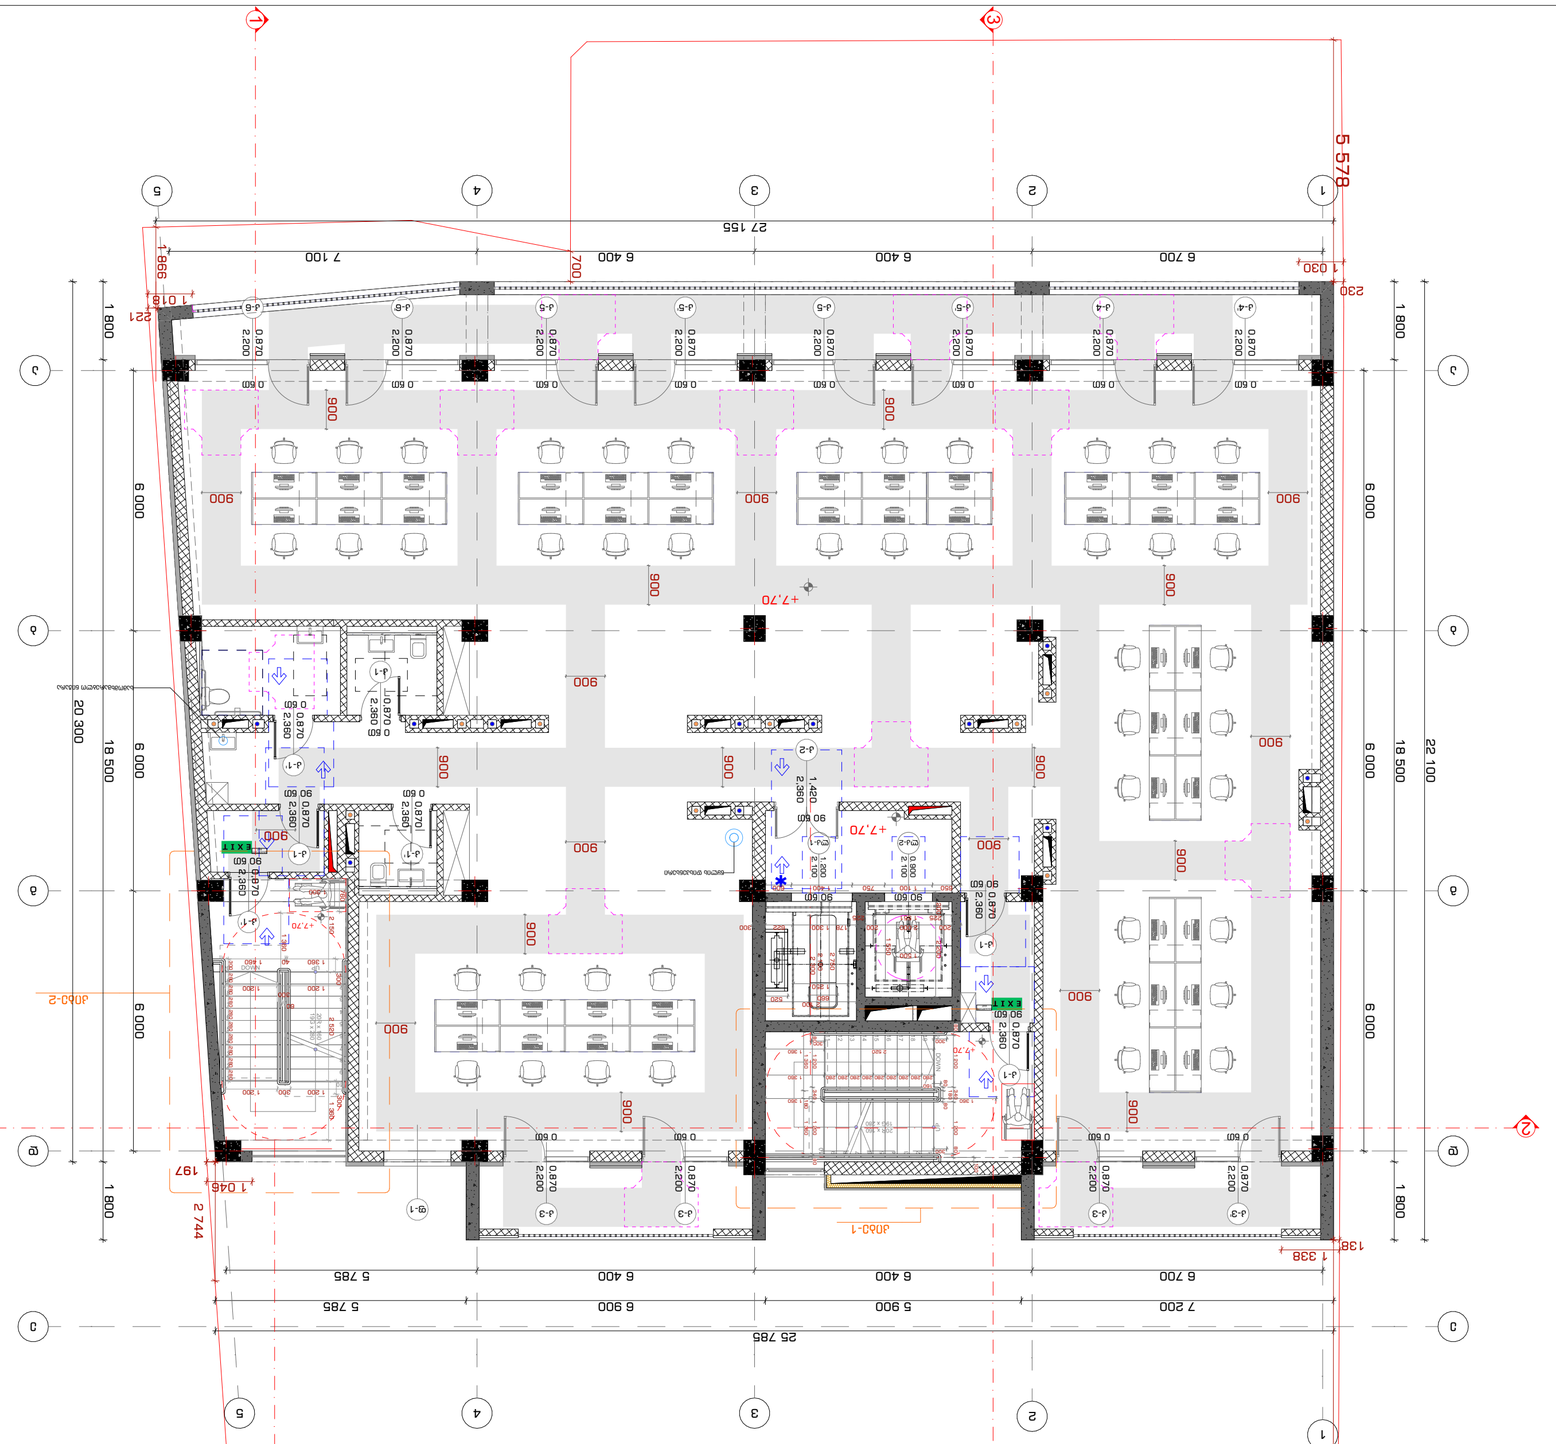
5 578
27 155
7 100
6 400
6 400
6 700
1 030
230
700
998
1 018
221
1 800
6 000
20 300
18 500
6 000
6 000
6 000
1 800
1 800
1 800
1 800
22 100
25 785
7 200
5 900
6 400
6 700
5 785
5 785
+7,70
+7,70
+7,70

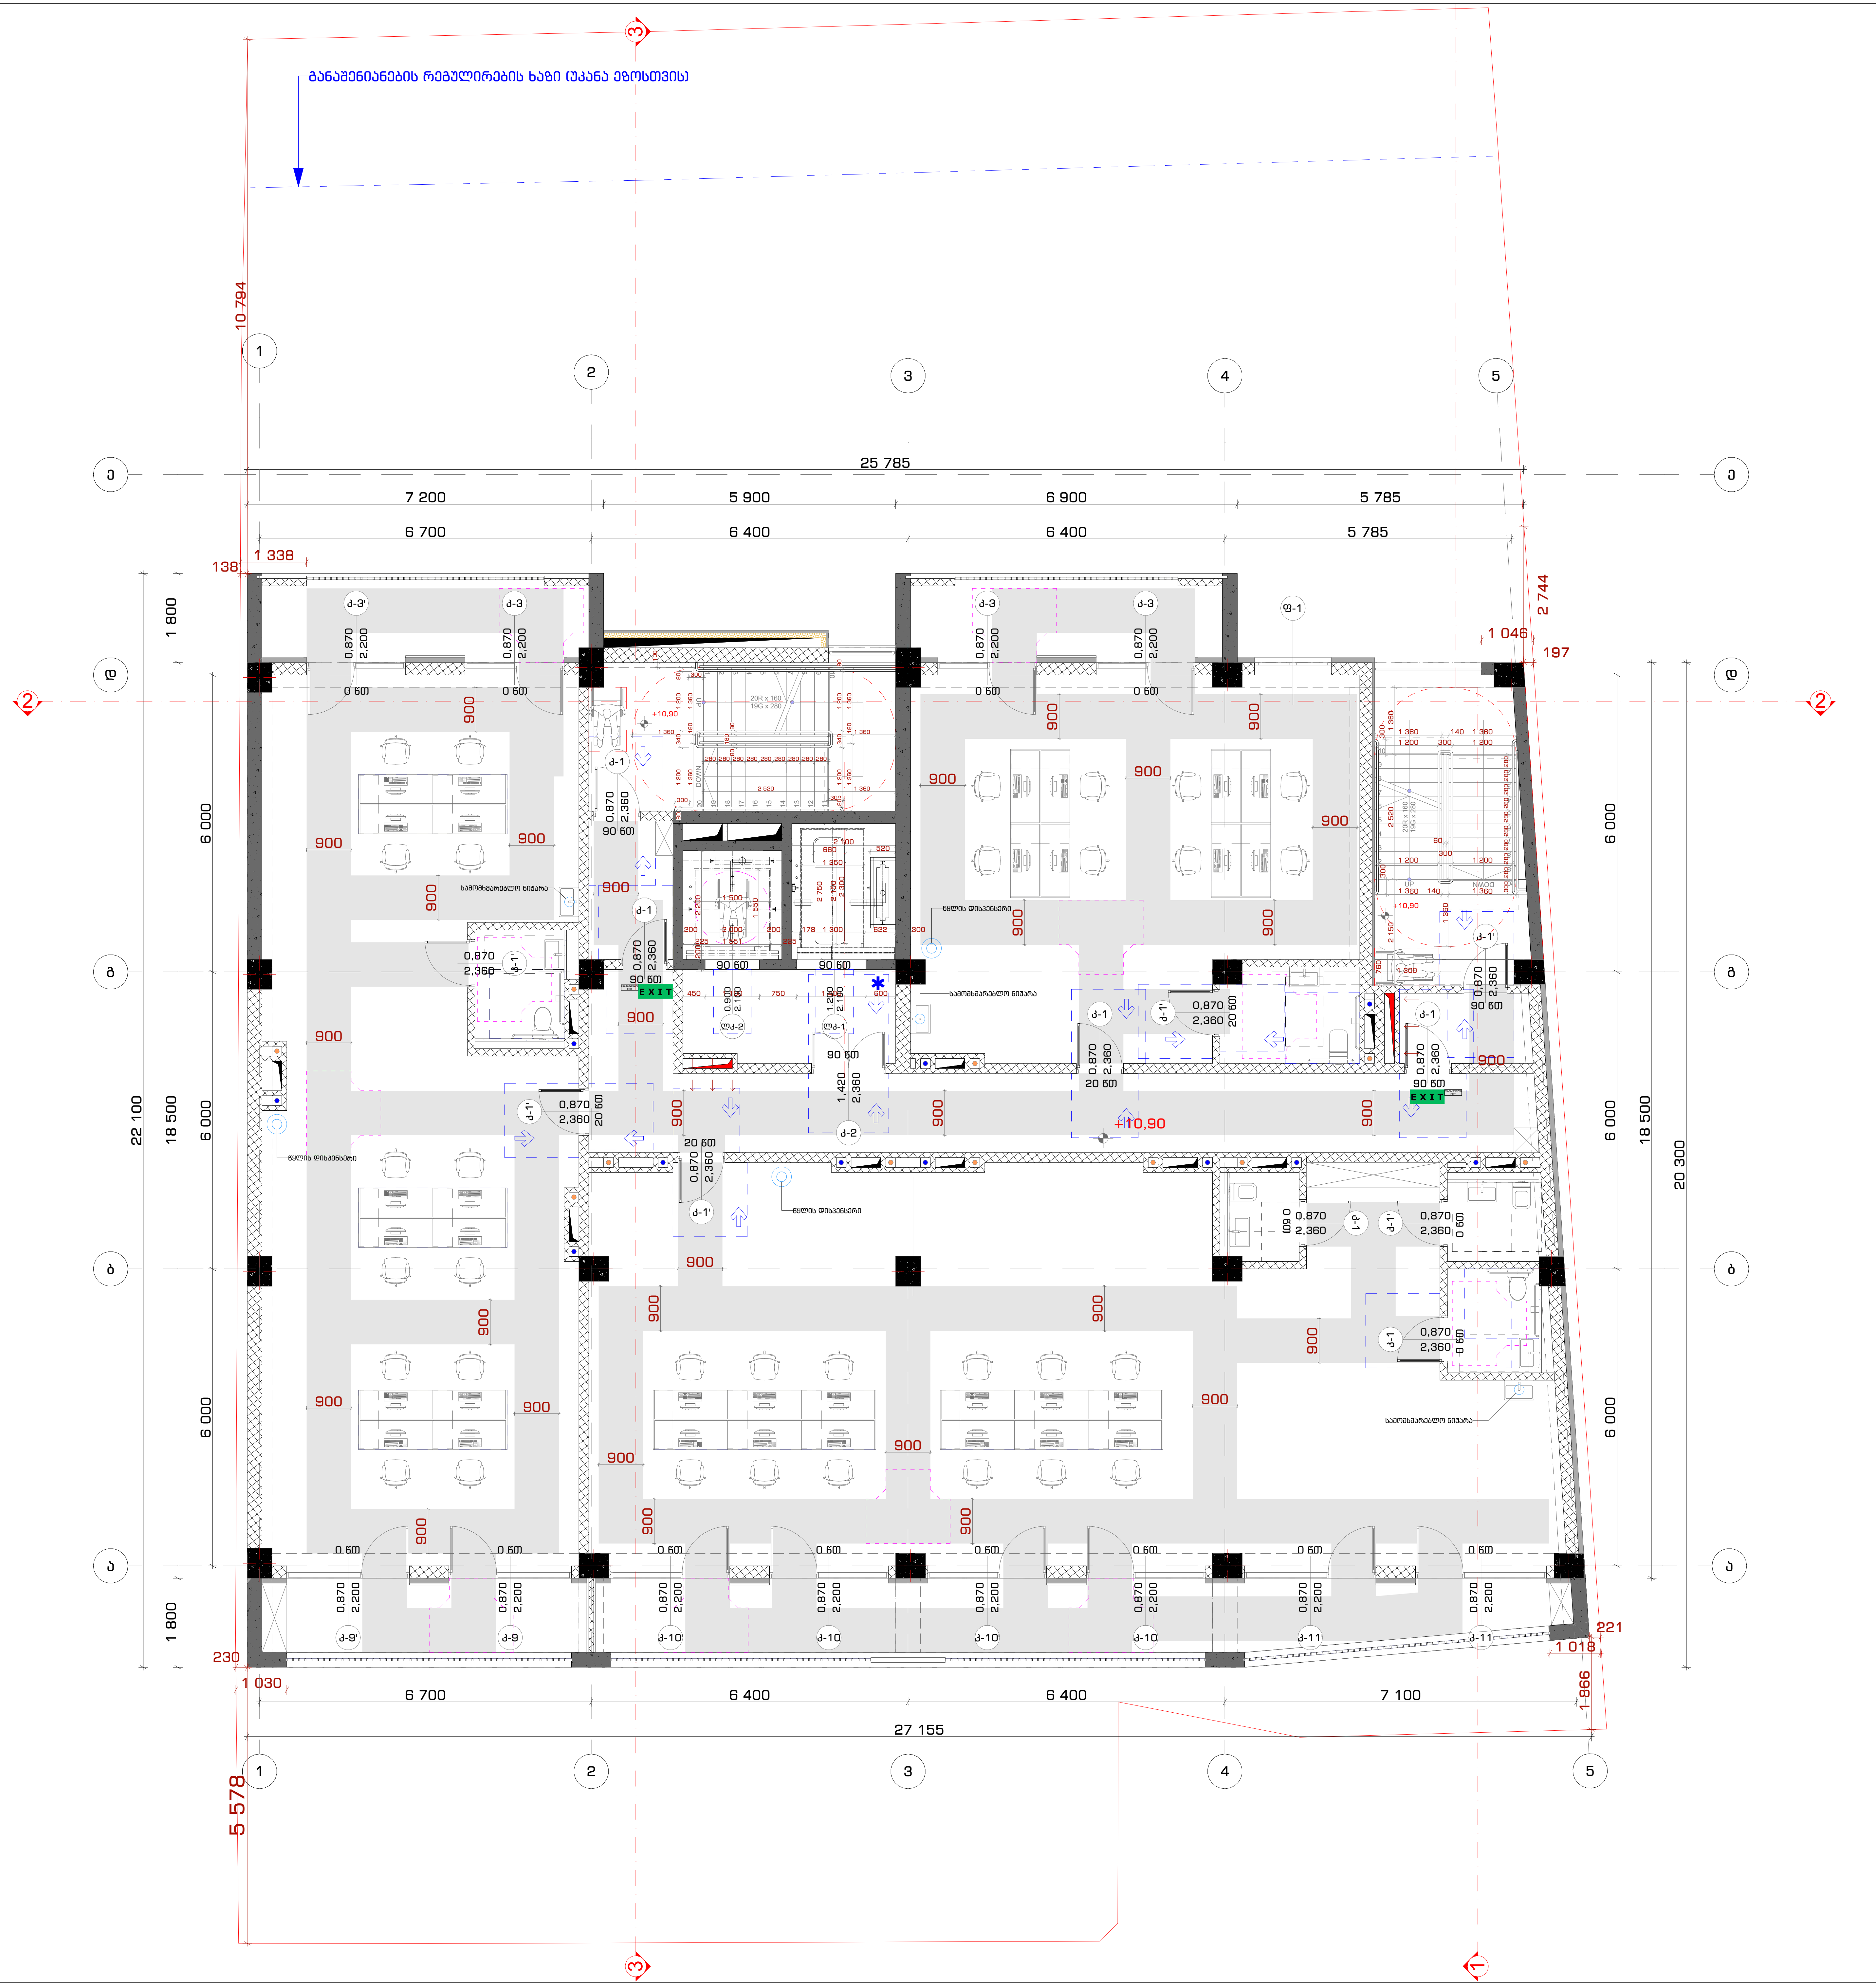

STUDIO9
Architectural Design
www.studio9.ge

საპროექტო ორგანიზაცია
Company name

შ.პ.ს. "სტუდია 9"
ლუბლიანას ქ. #30
თბილისი
საქართველო

პროექტის დასახელება
Job Title

მრავალფუნქციური კომპლექსი. კომერციული-საოფისე, საცხოვრებელი

მისამართი:
Address

ქალაქი თბილისი, შავიშვილის ქუჩა #3
(ნაკვ: 01.14.04.029.039)

ექსპლიკაცია:
Explication:

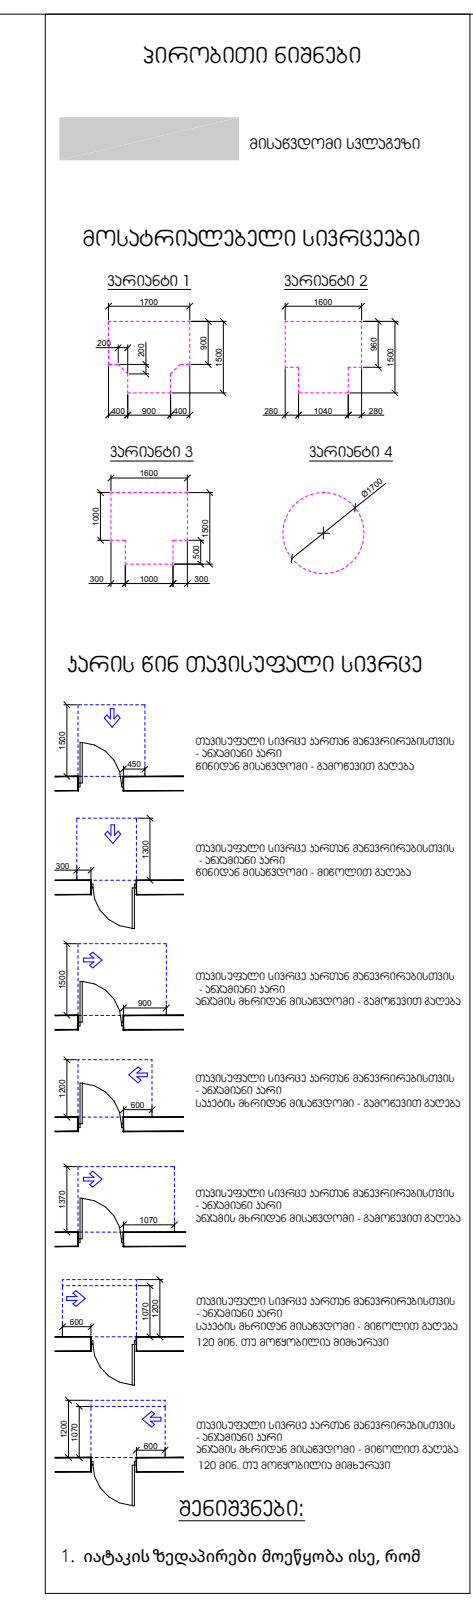

შენიშვნა:
Notes:

1. ნახაზზე ზომები მოცემულია მილიმეტრებში.
2. ექსპლოატაციაში მიღებამდე პროექტში შესაძლებელია განხორციელდეს ცვლილებები.
3. ნახაზის ყველა ცვლილება მშენებლობის პროცესში შეთანხმებული უნდა იყოს პროექტის ავტორთან.

არქიტექტურული ნაწილი

პროექტის სტატუსი Drawing Status	შეს. თარიღი Date
სტადია პროექტი	

შემსრულებლები
performers

თანამდებობა	სახელი.გვარი	ხელმოწერა
დირექტორი	თ. ხაჭომია	
მთავარი არქიტექტორი	მ.ჩხაიძე	
პრ. ავტორი	მ.ჩხაიძე	
არქიტექტორი	ჯ.მაისურაძე	

ნახაზის დასახელება
Drawing title

IV სართული +10.90 ნიშნულზე მისაწვდომობის გეგმა

ინდექსი № INDEX	ფურც. რაოდ. PAGES	ფურცლის ზომა
ა-გ-49		A2

მასშტაბი
Drawing Scale 1:100

2022 წ

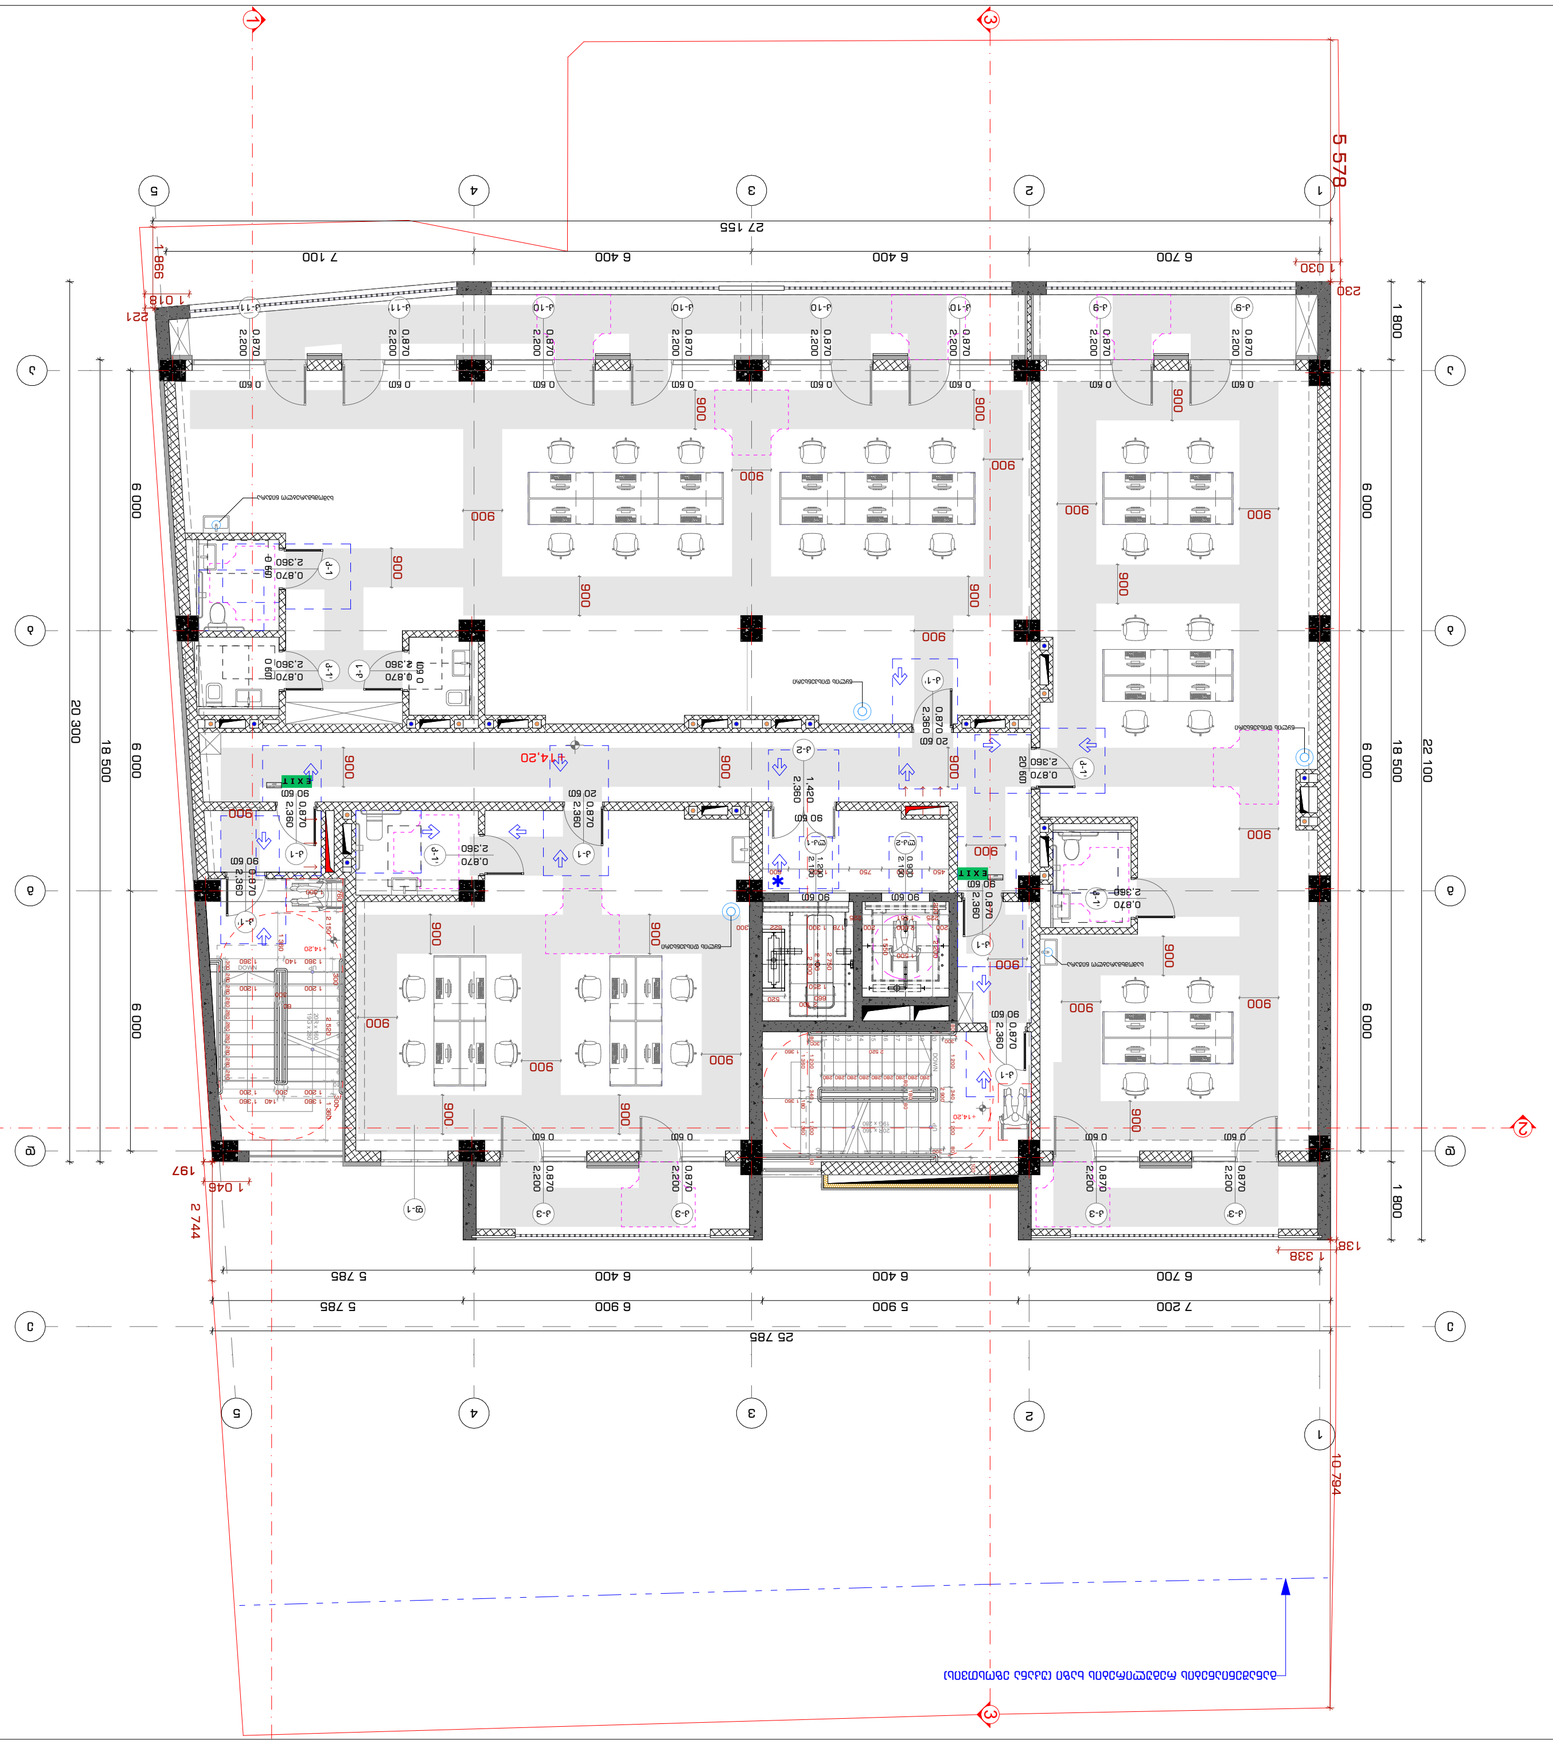






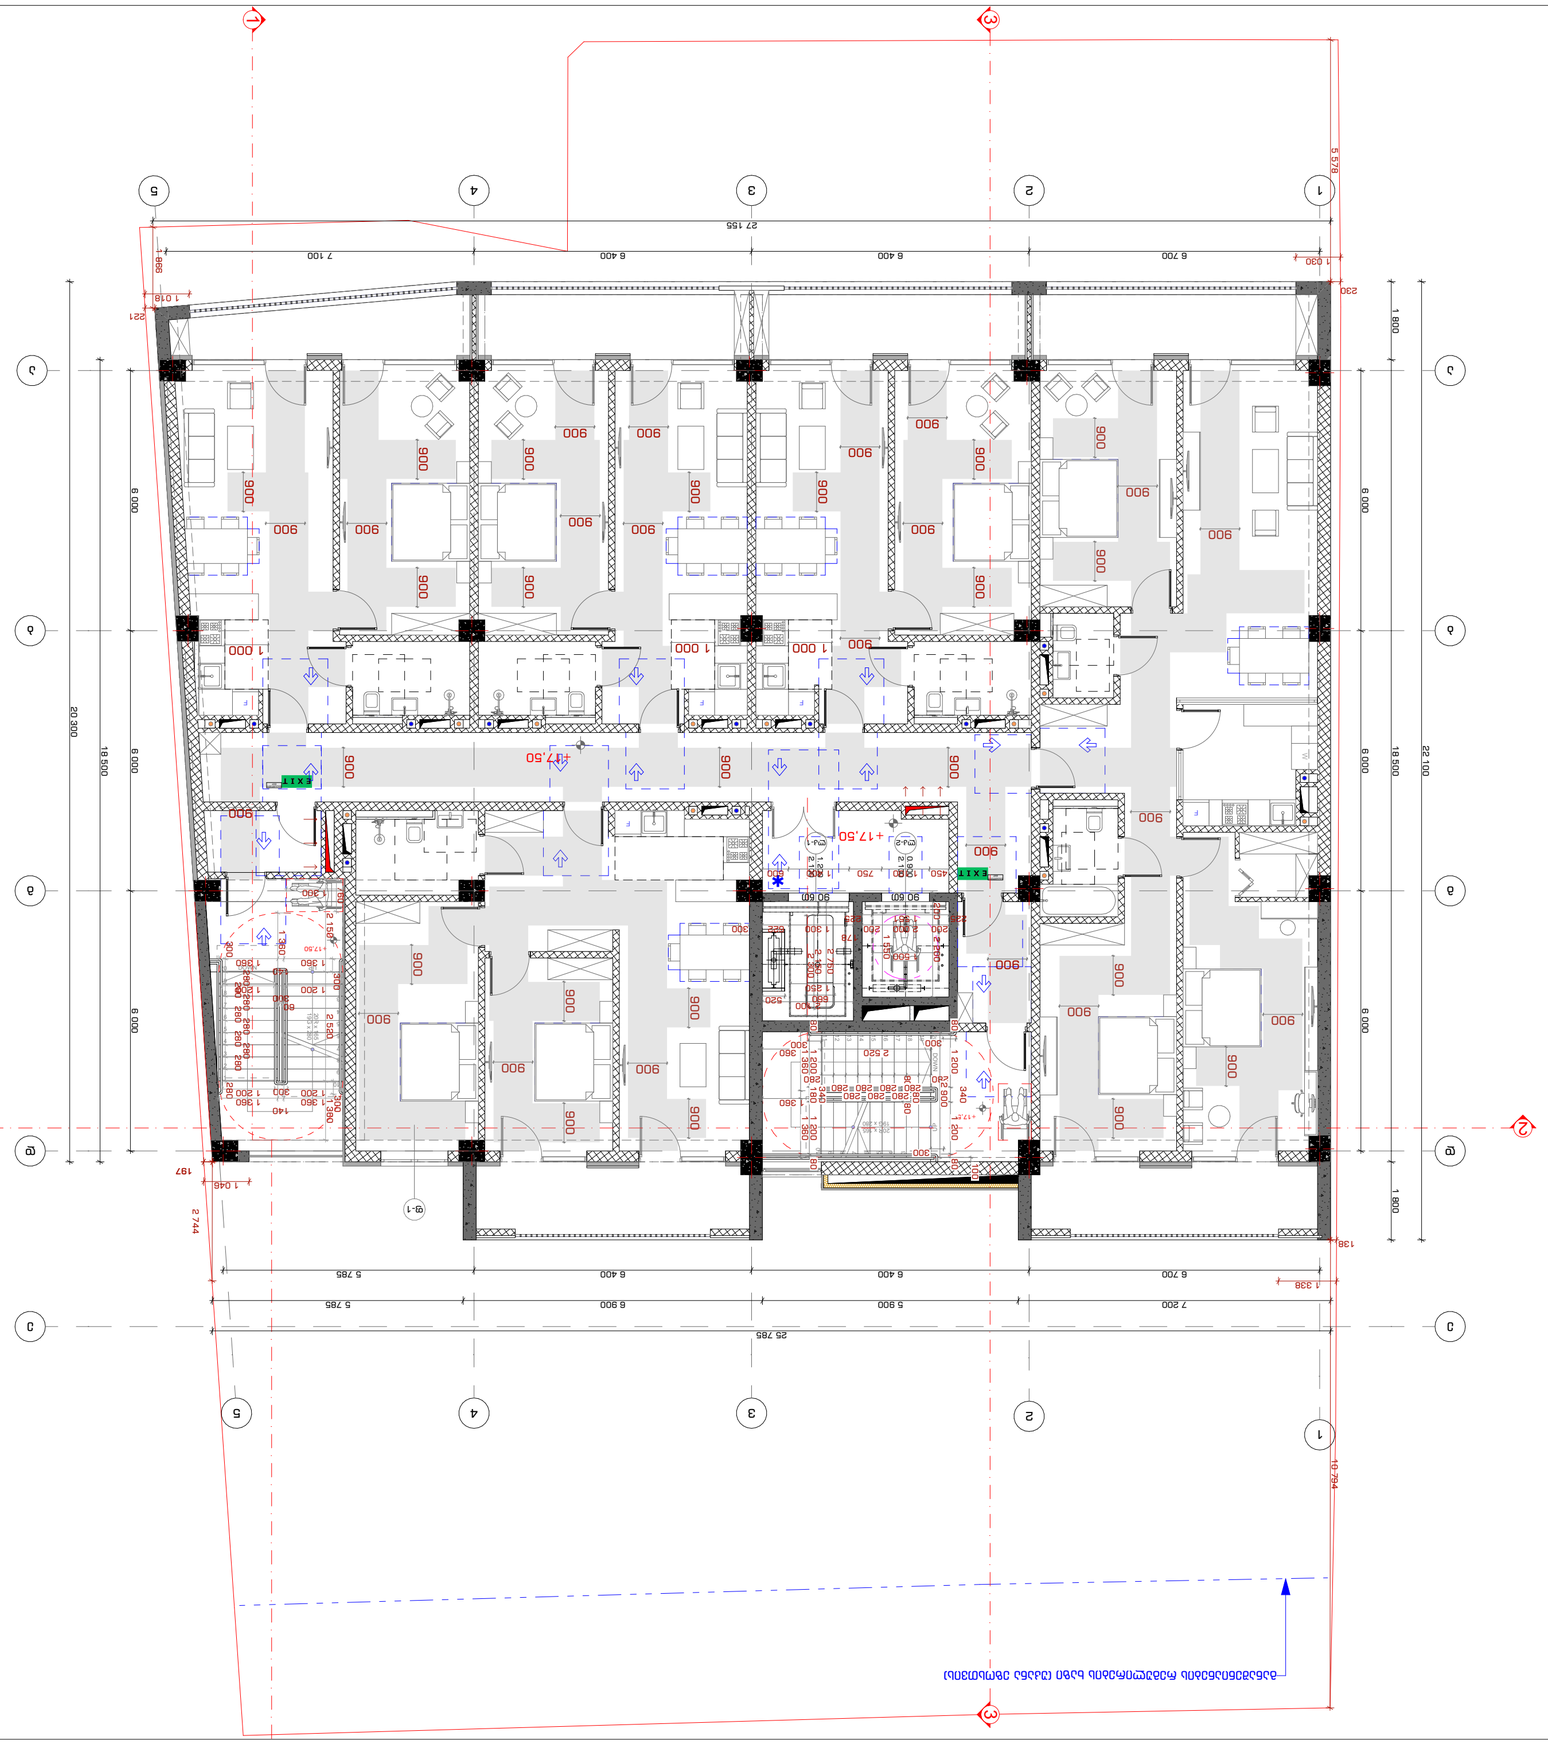
1
2
3
4
5
A
B
C
D
27 155
7 100
6 400
6 400
6 700
1 030
888
1 018
221
230
5 578
1 800
6 000
6 000
18 500
22 100
20 300
25 785
5 900
6 900
5 785
7 200
6 700
6 400
6 400
5 785
1 338
1 800
6 000
6 000
18 500
19 794
2 744
187
1 045
138
+17,50
+17,50
900
1 000
2 520
2 150
1 360
1 200
1 300
1 800
1 200
1 200
1 200

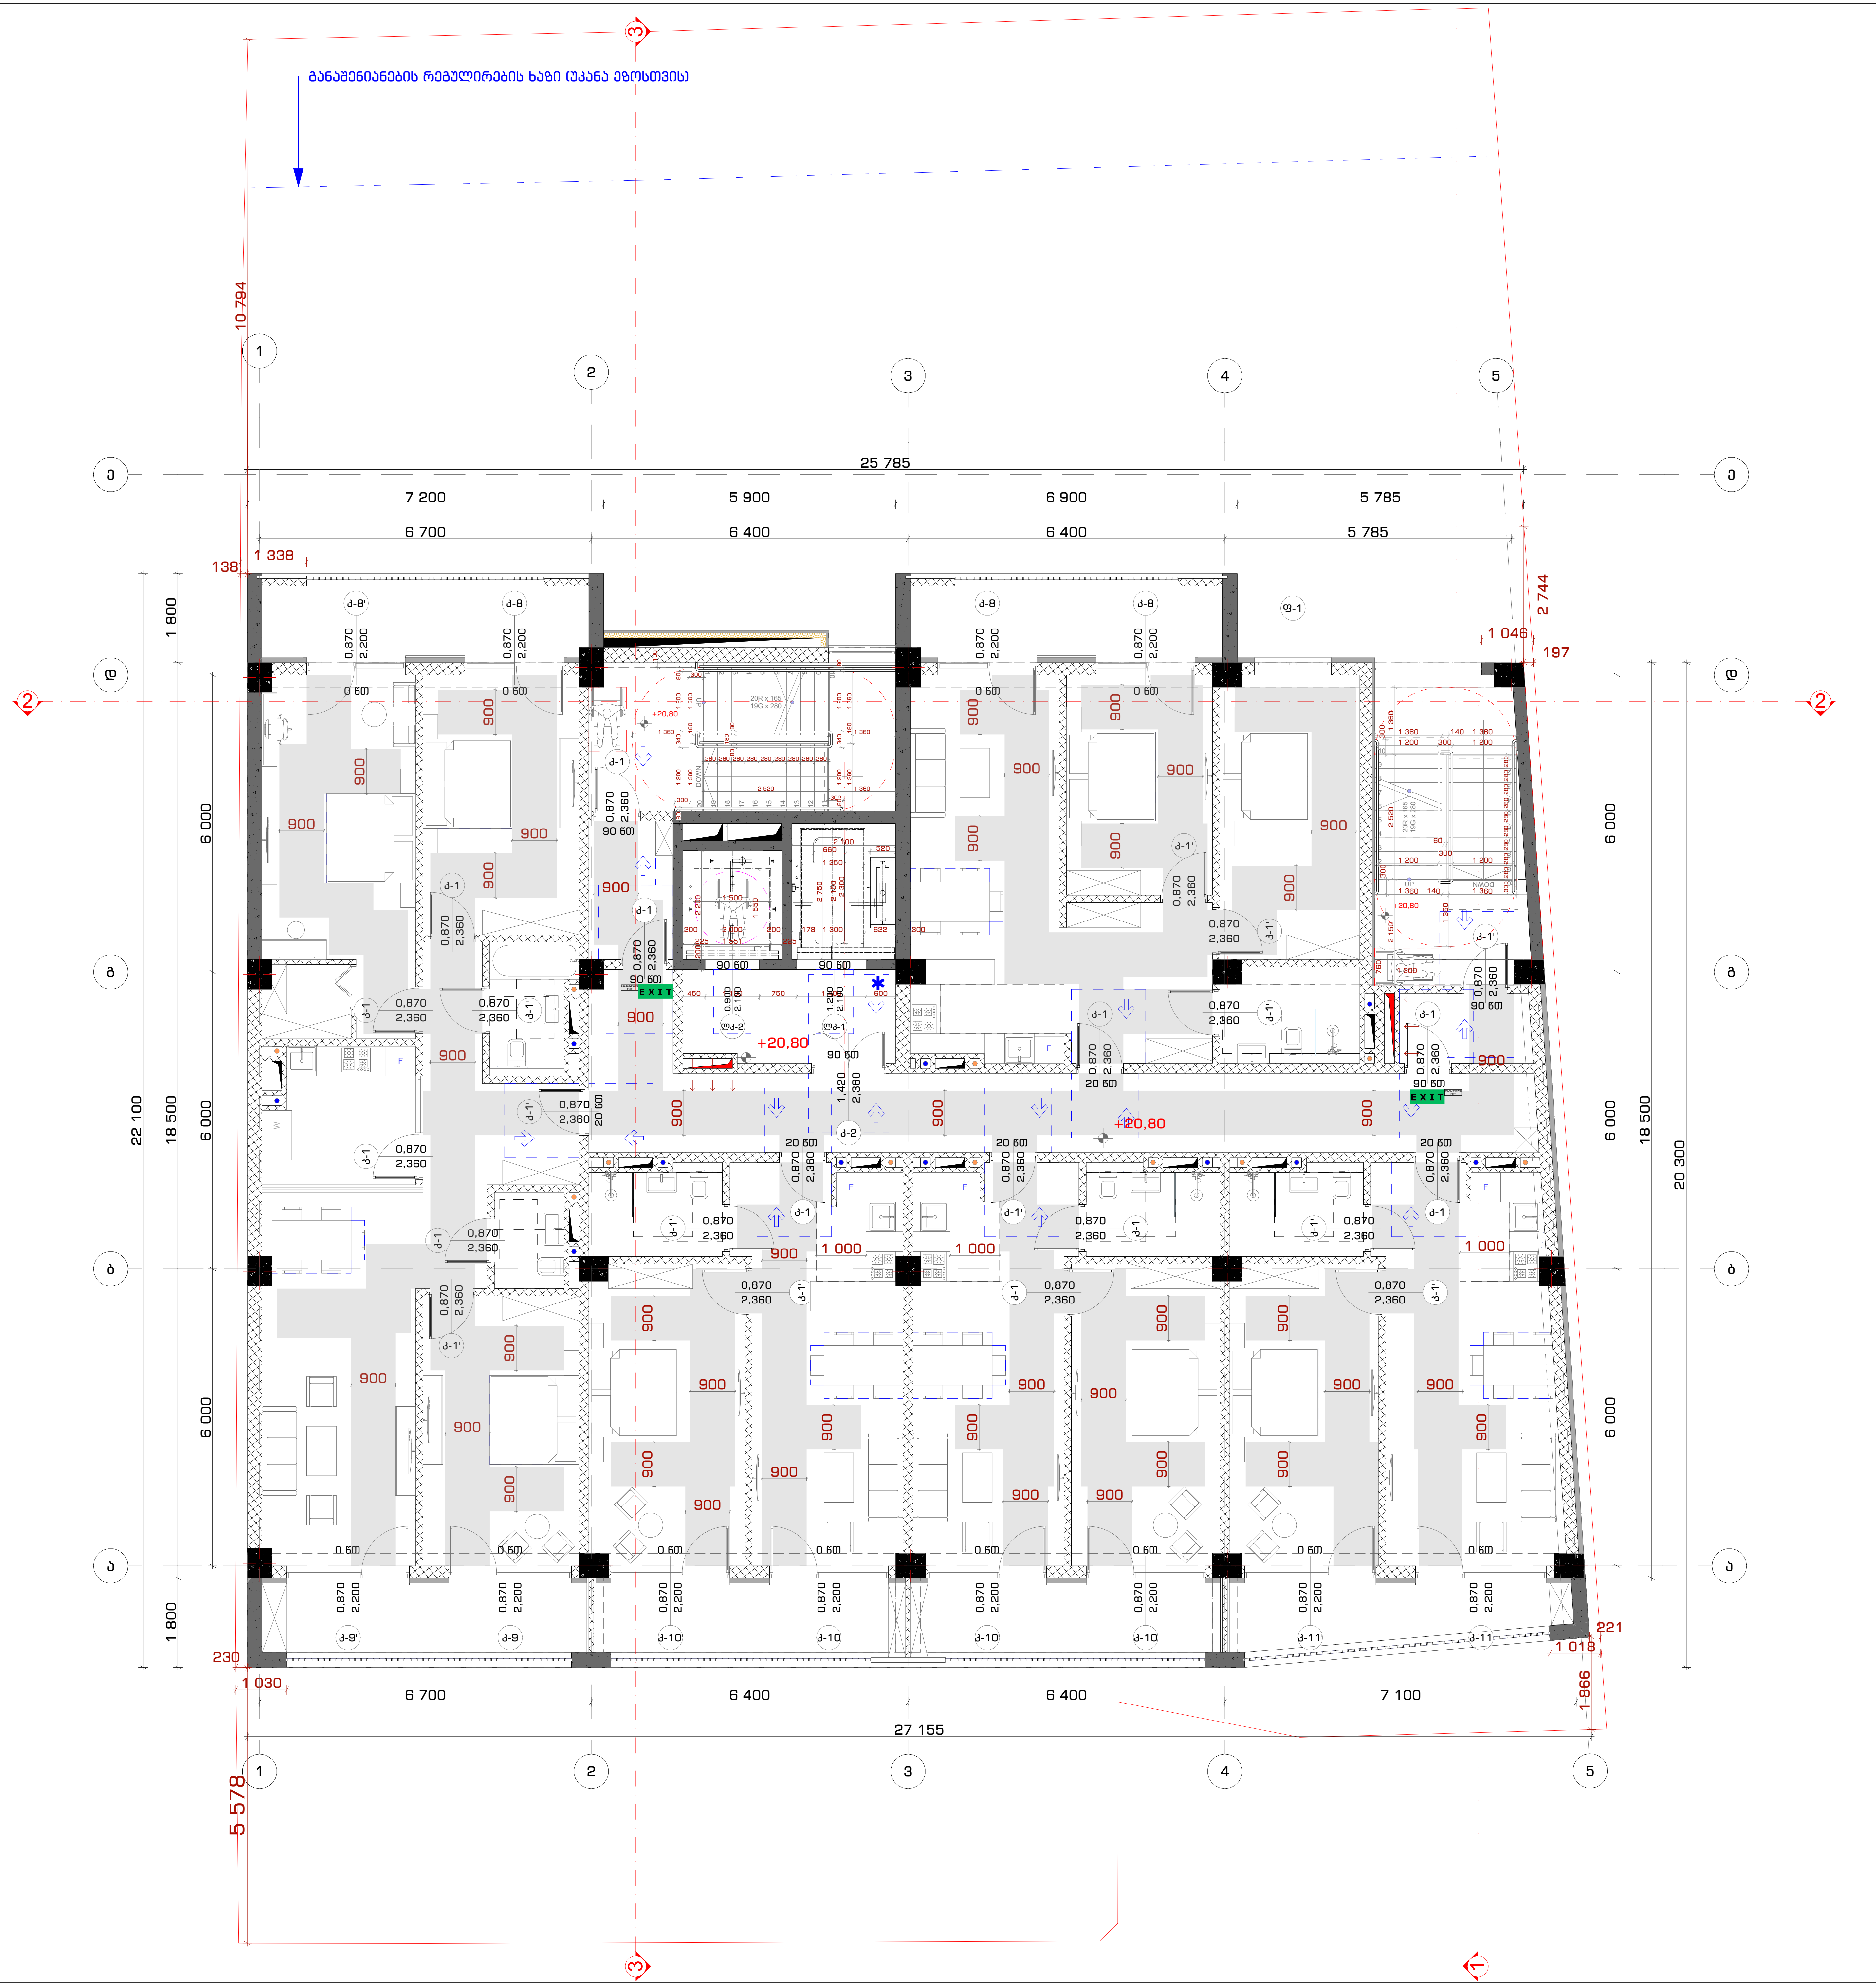

STUDIO9 Architectural Design

www.studio9.ge

საპროექტო ორგანიზაცია
Company name

შ.პ.ს. "სტუდია 9"
ლუბლიანას ქ. #30
თბილისი
საქართველო

პროექტის დასახელება
Job Title

მრავალფუნქციური კომპლექსი.
კომერციული-საოფისე,
საცხოვრებელი

მისამართი:
Address

ქალაქი თბილისი, შავიშვილის ქუჩა #3
(ნაკვ: 01.14.04.029.039)

ექსპლიკაცია:
Explication:

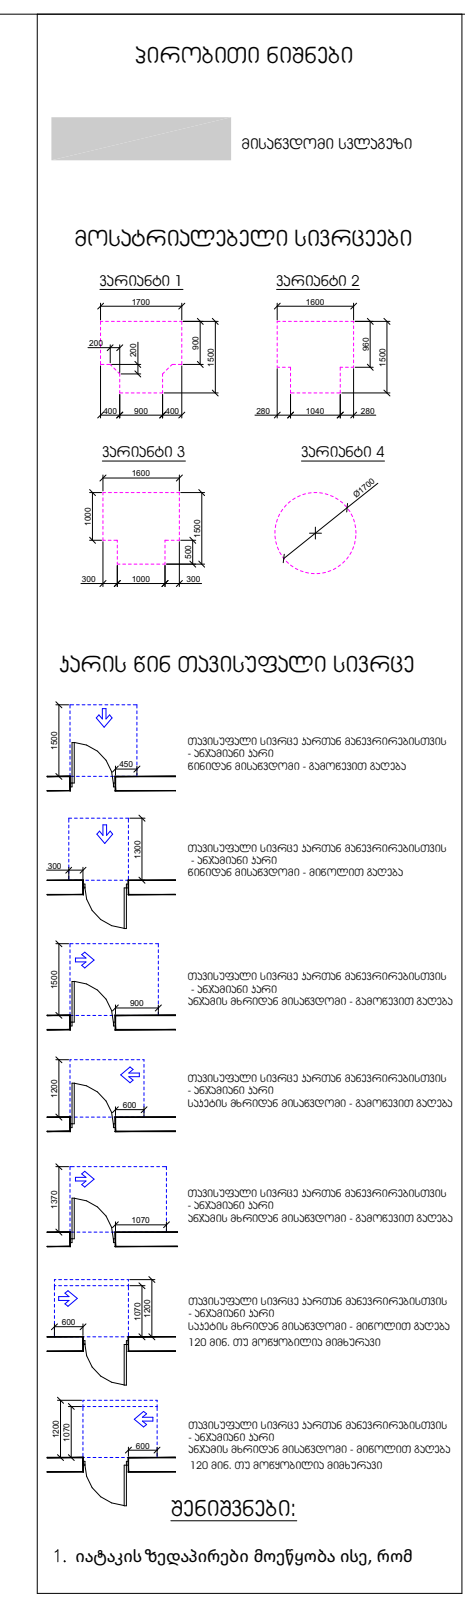

შენიშვნა:
Notes:

1. ნახაზზე ზომები მოცემულია მილიმეტრებში.
2. ექსპლოატაციაში მიღებამდე პროექტში შესაძლებელია განხორციელდეს ცვლილებები.
3. ნახაზის ყველა ცვლილება მშენებლობის პროცესში შეთანხმებული უნდა იყოს პროექტის ავტორთან.

არქიტექტურული ნაწილი

პროექტის სტატუსი Drawing Status	შეს. თარიღი Date
სტადია პროექტი	

შემსრულებლები
performers

თანამდებობა	სახელი.გვარი	ხელმოწერა
დირექტორი	თ. ხაჭომია	
მთავარი არქიტექტორი	მ.ჩხაიძე	
პრ. ავტორი	მ.ჩხაიძე	
არქიტექტორი	ჯ.მაისურაძე	

ნახაზის დასახელება
Drawing title

VII სართული +20.80 ნიშნულზე
მისაწვდომობის გეგმა

ინდექსი № INDEX	ფურც. რაოდ. PAGES	ფურცლის ზომა
ა-გ-52		A2

მასშტაბი
Drawing Scale 1:100

2022 წ

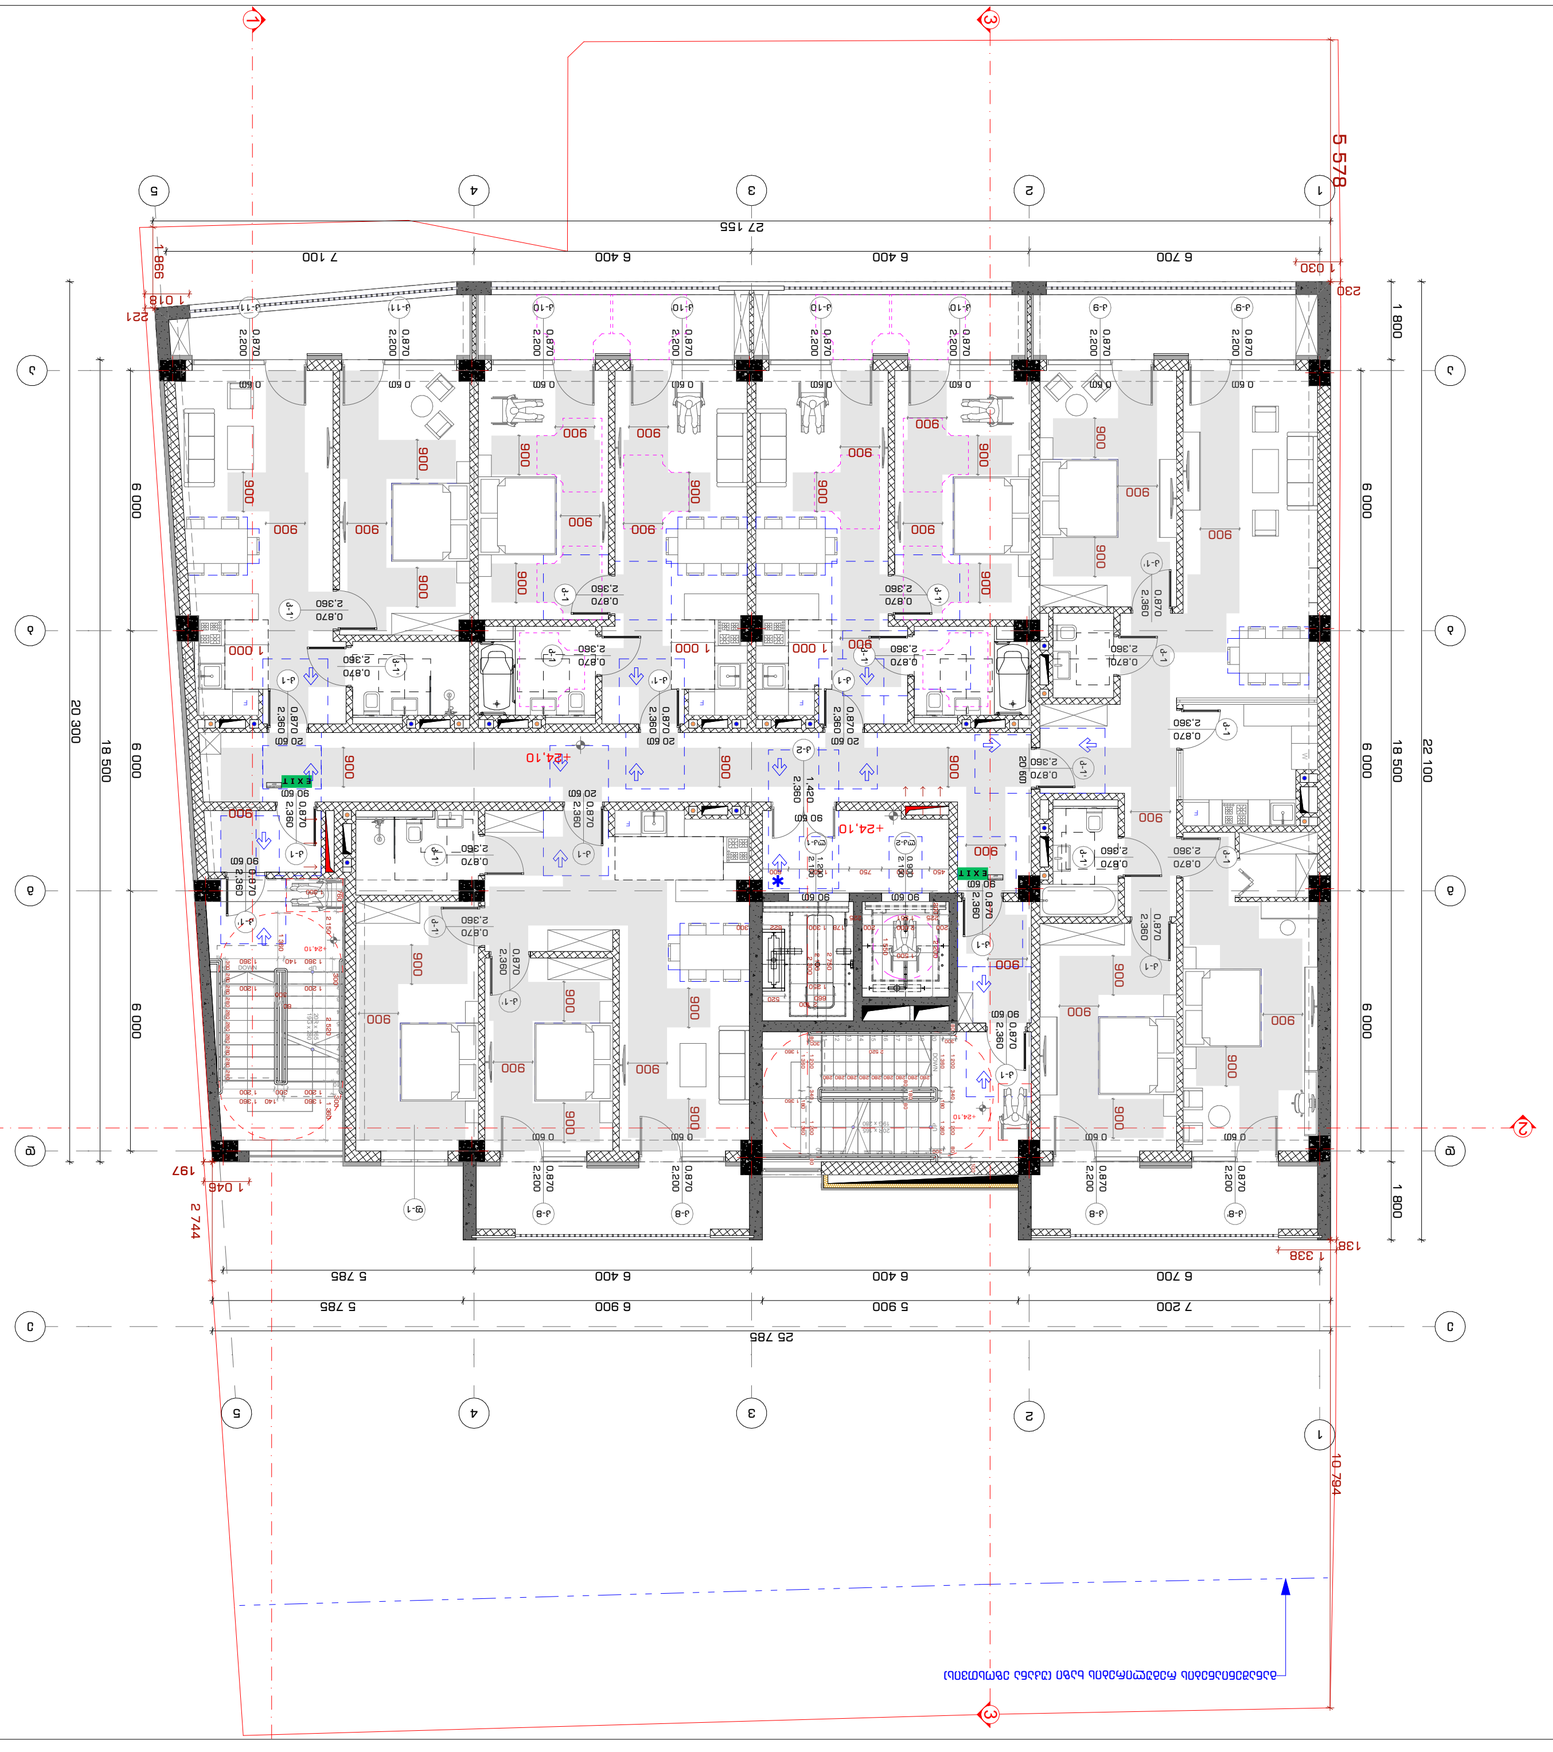

2022 6

INDEX	Nº ნახაზის
Pages	ფურც. რაოდ.
3-8-53	
Drawing Scale	ნახაზის მასშტაბი
1:100	A2

VIII ეტაპის +24.10 ნიშნულზე

Drawing title

ტექ. ზედამხ.	ა.ბაბილოძე
არქიტექტორი	ნ.ჯაფარიძე
მთავარი არქიტექტორი	გ.ბაბილოძე
პროექტის ხელმძღვანელი	ნ.ჯაფარიძე
პროექტის ავტორები	
სამშენებლო ნებართვა	
პროექტის სტადია	პროექტის ეტაპი











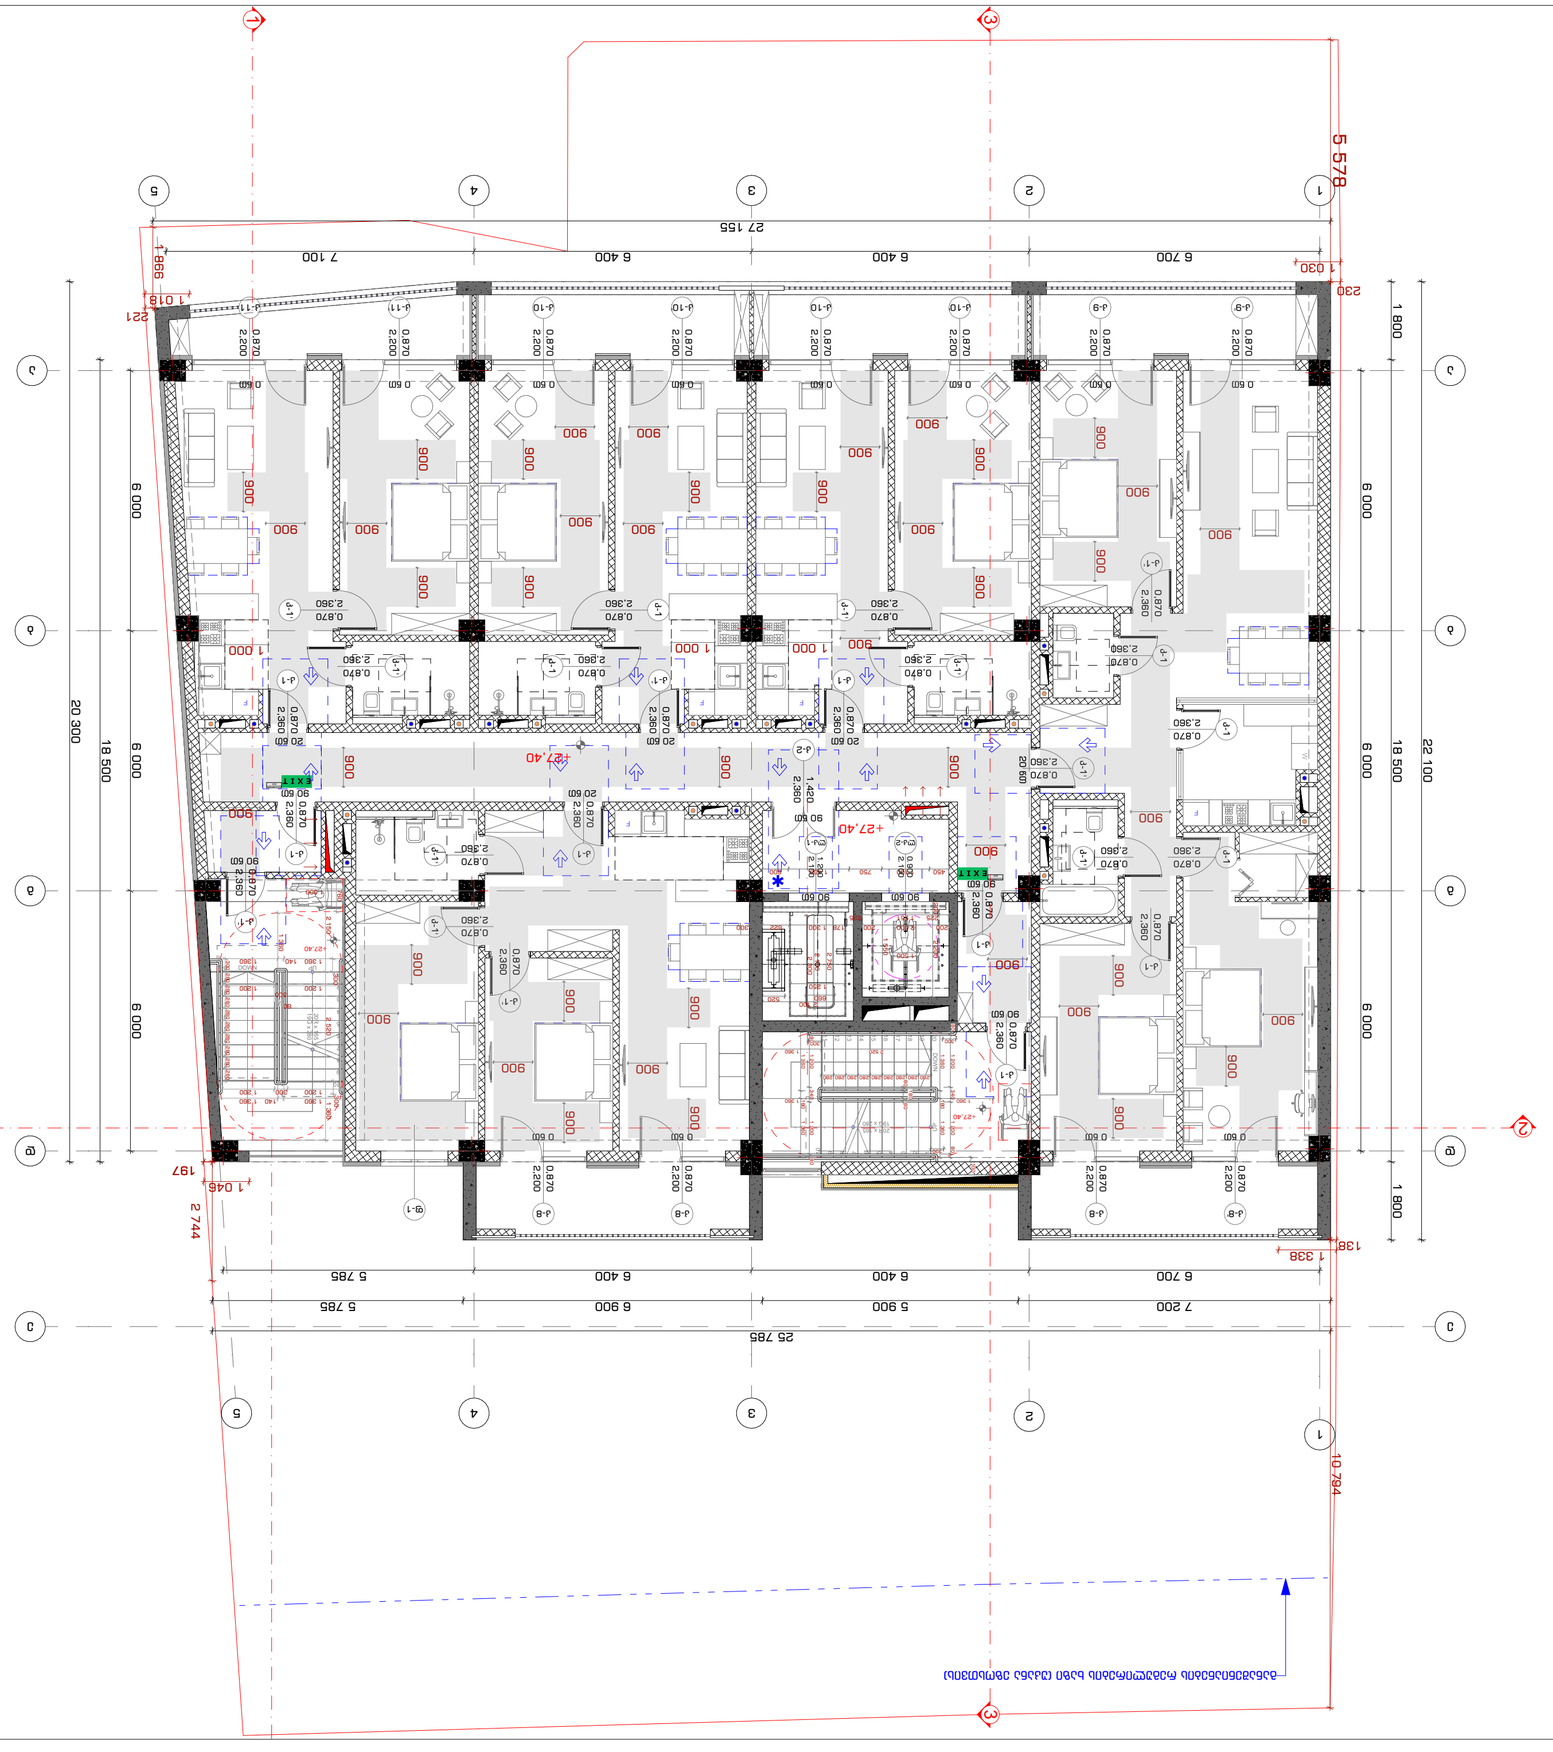

ნახაზის ნომერი
INDEX
3-3-54

ფურცლების რაოდ.
Pages

1:100
Drawing Scale

A2

2022 6

ნახაზის სახელწოდება
Drawing title

IX სართული +27.40 მარდული ბლოკი

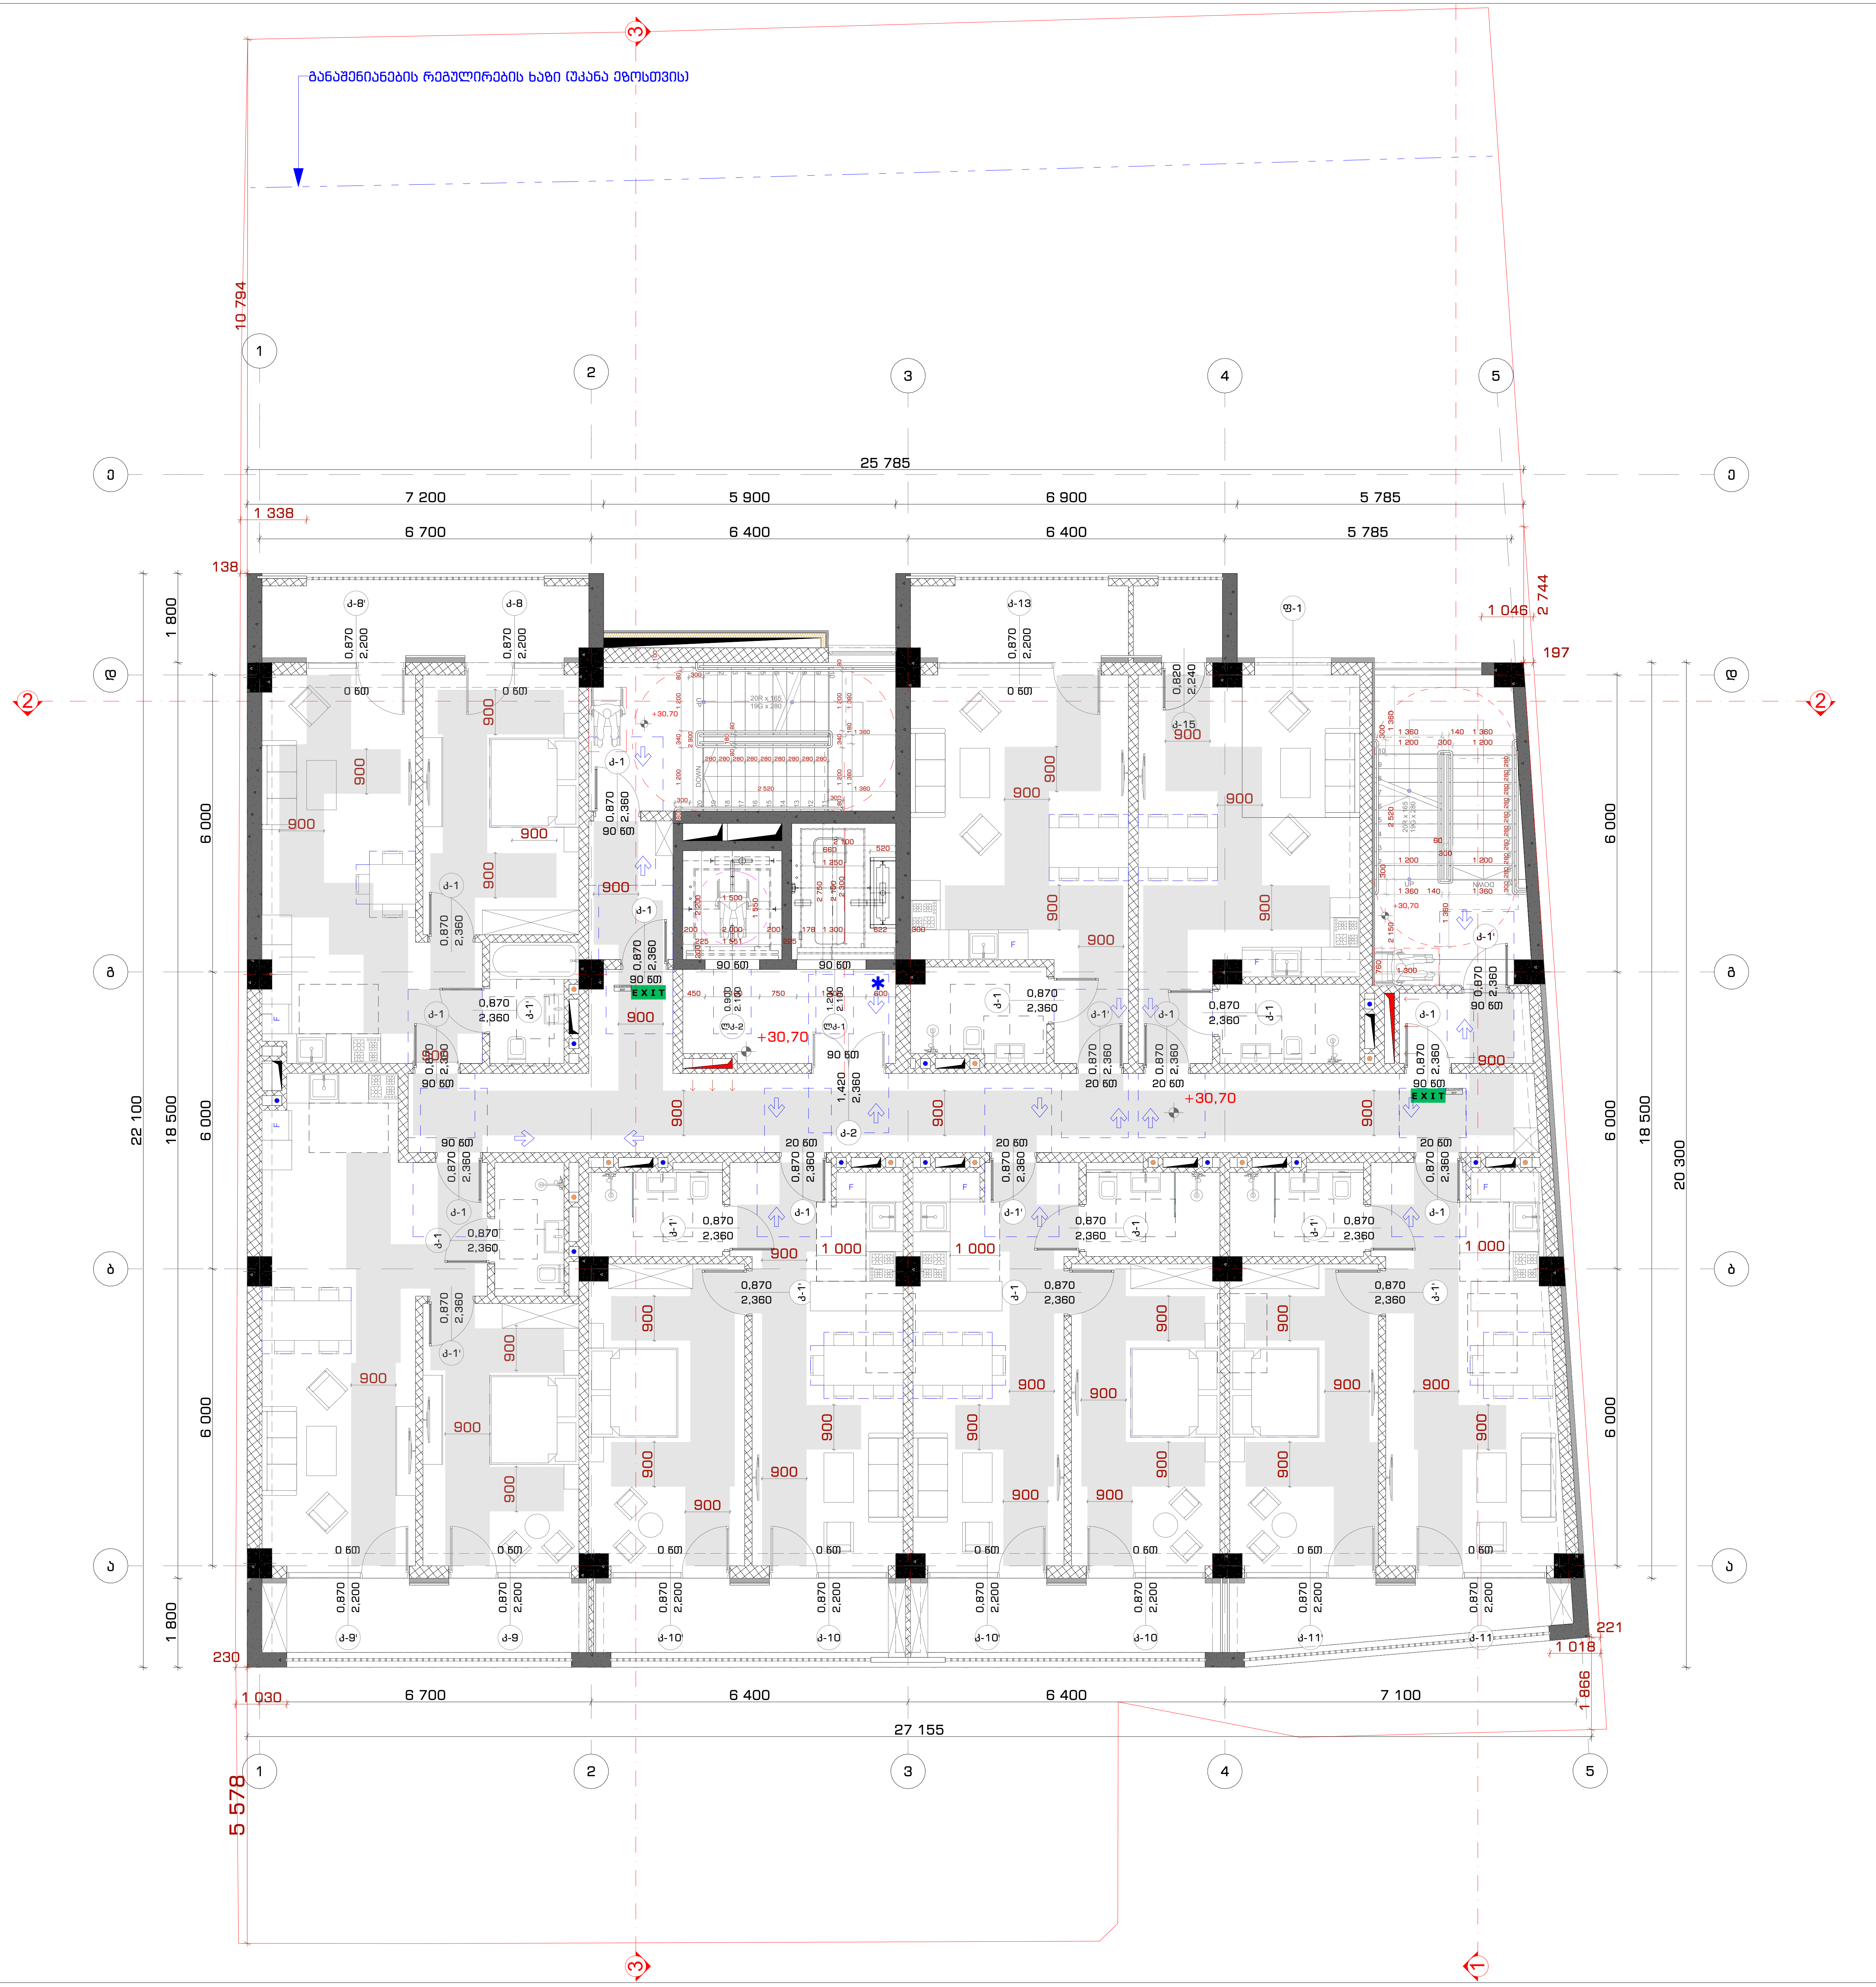

STUDIO9 Architectural Design
www.studio9.ge

საპროექტო ორგანიზაცია
Company name

შ.პ.ს. "სტუდია 9"
ლუბლიანას ქ. #30
თბილისი
საქართველო

პროექტის დასახელება
Job Title

მრავალფუნქციური კომპლექსი.
კომერციული-საოფისე,
საცხოვრებელი

მისამართი:
Address

ქალაქი თბილისი, შავიშვილის ქუჩა #3
(ნაკვ: 01.14.04.029.039)

ექსპლიკაცია:
Explication:

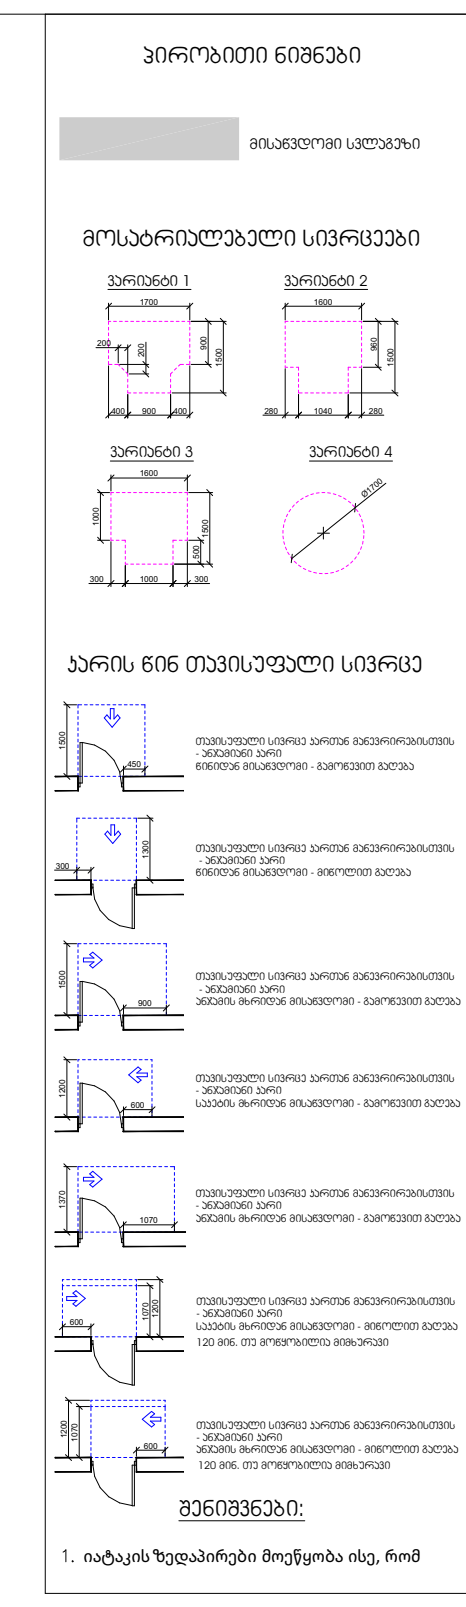

შენიშვნა:
Notes:

1. ნახაზზე ზომები მოცემულია მილიმეტრებში.
2. ექსპლოატაციაში მიღებამდე პროექტში შესაძლებელია განხორციელდეს ცვლილებები.
3. ნახაზის ყველა ცვლილება მშენებლობის პროცესში შეთანხმებული უნდა იყოს პროექტის ავტორთან.

არქიტექტურული ნაწილი

პროექტის სტატუსი Drawing Status	შეს. თარიღი Date
სტადია პროექტი	

შემსრულებლები
performers

თანამდებობა	სახელი.გვარი	ხელმოწერა
დირექტორი	თ. ხაჭომია	[signature]
მთავარი არქიტექტორი	მ.ჩხაიძე	[signature]
პრ. ავტორი	მ.ჩხაიძე	[signature]
არქიტექტორი	ჯ.მაისურაძე	[signature]

ნახაზის დასახელება
Drawing title

X სართული +30.70 ნიშნულზე მისაწვდომობის გეგმა

ინდექსი № INDEX	ფურც. რაოდ. PAGES	ფურცლის ზომა
ა-მ-55		A2

მასშტაბი
Drawing Scale
1:100

2022 წ

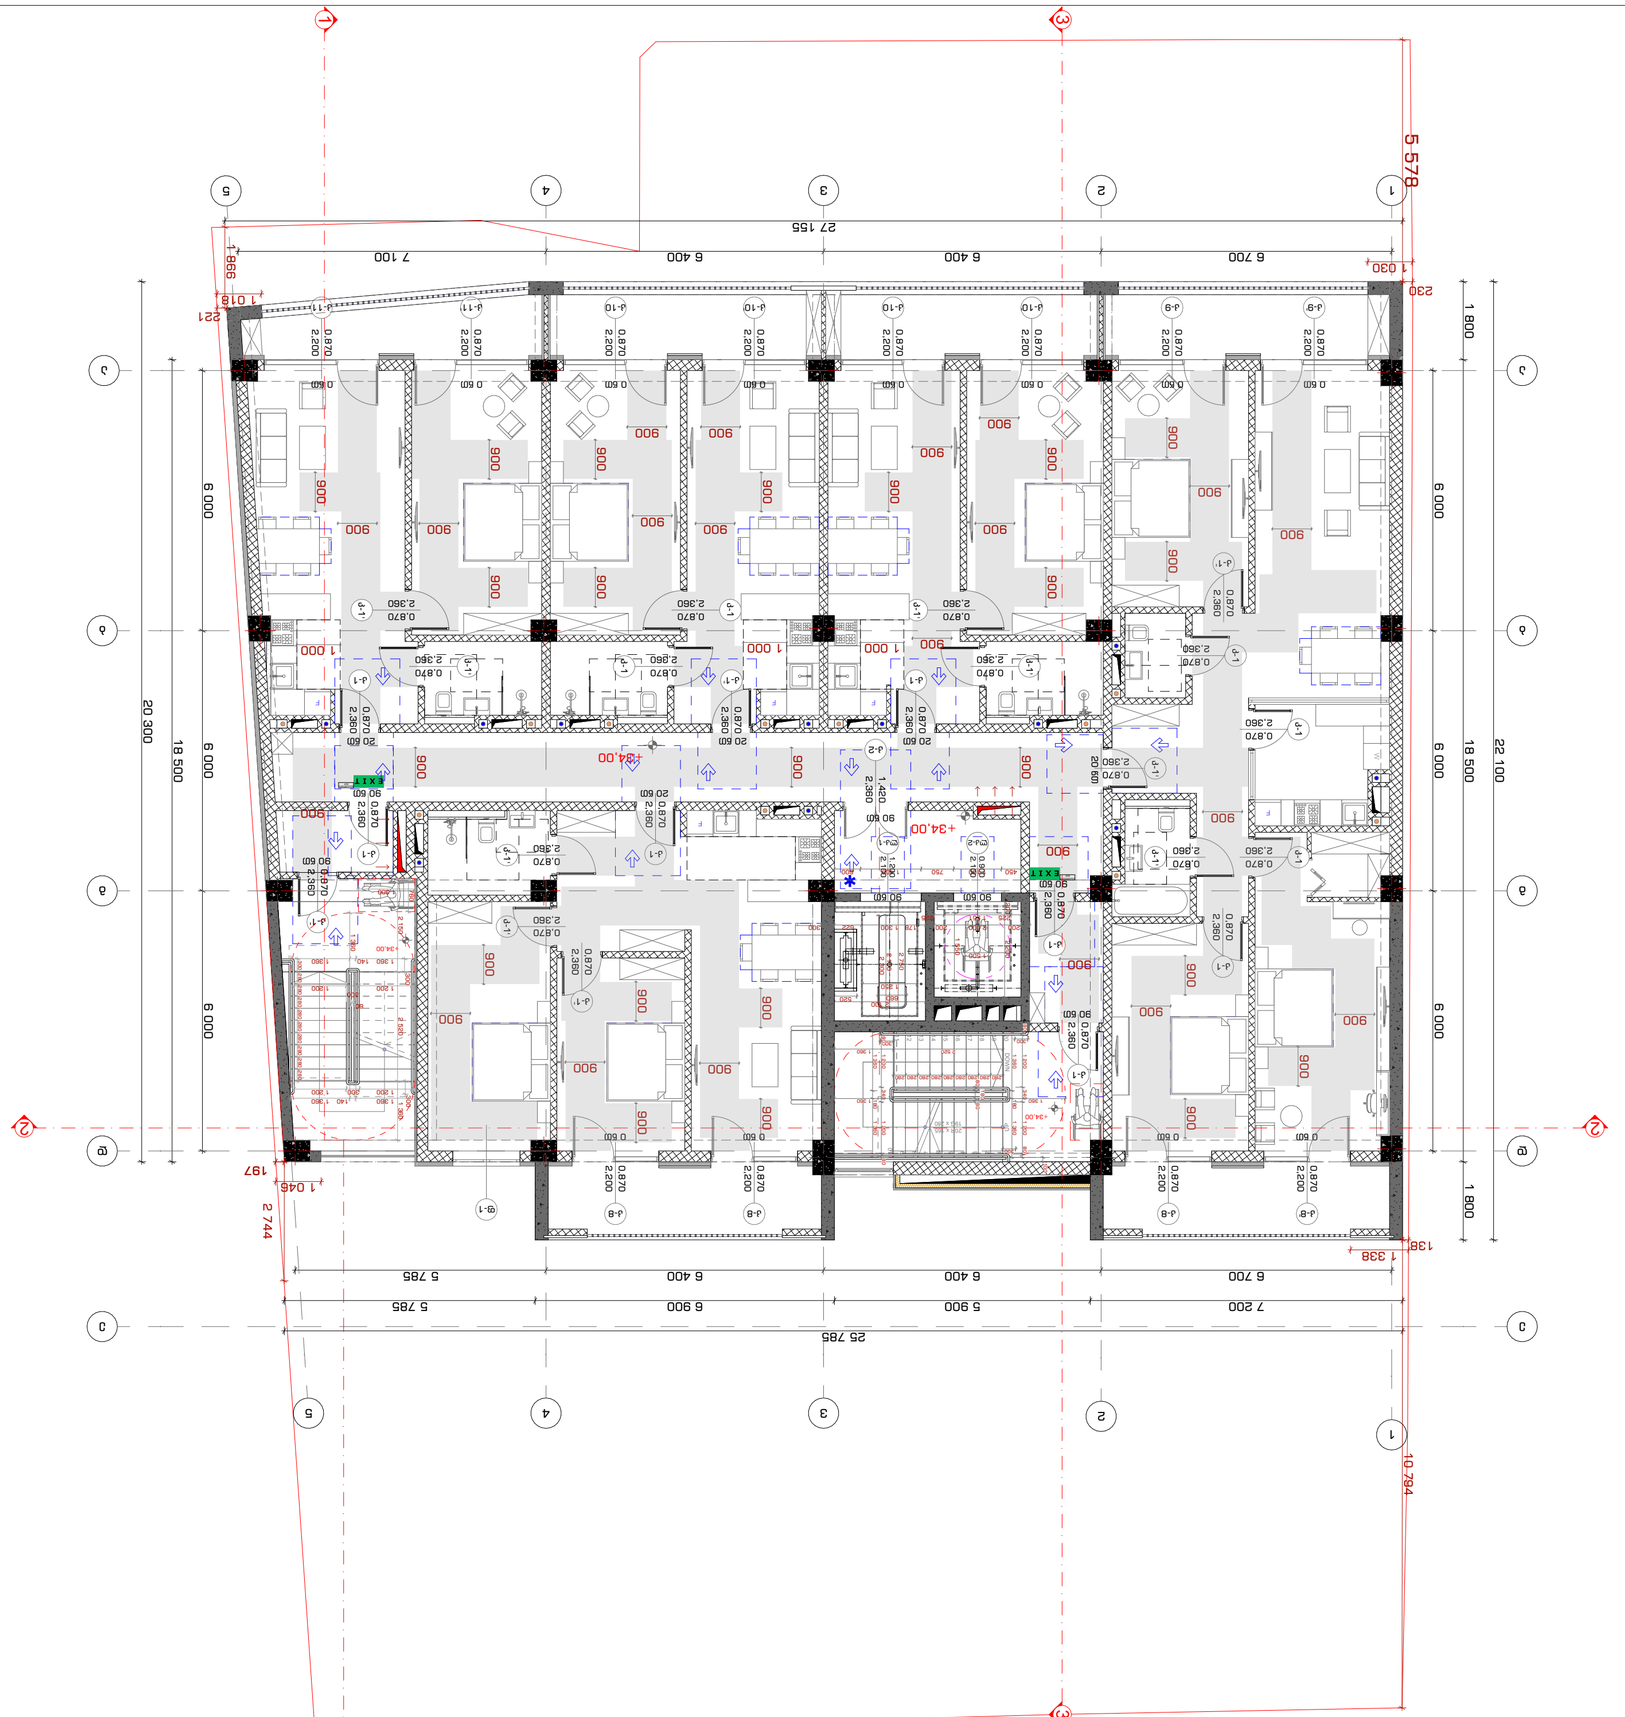

Company name

ა.ს. "სტუდიო 9"

ქ. ბათუმი, ა. წერეთლის #30

ტელ: 577 20 20 20

ელ. ფოსტა: info@studio9.ge

www.studio9.ge

STUDIO9
Architectural Design

პროექტის დასახელება:

ბინათმშენებლობა ბათუმში, ა.წერეთლის #3 ბინა 1ბლ, 6სართ. (ნაკ.: 01.14.04.029.029)

Address:

ბინათმშენებლობა ბათუმში, ა.წერეთლის #3 ბინა 1ბლ, 6სართ. (ნაკ.: 01.14.04.029.029)

ნახაზის დასახელება:

ბინის გეგმა

Drawing title

XI სართული +34.00 მარკზე

პანელური ფილა

ნახაზის N	ფურც. რაოდ.
INDEX	Pages
	3-3-56
ნახაზის მასშტაბი	**1:100**
Drawing Scale	**A2**

2022 წ

Notes:

1. ნახაზზე ასახული ყველა ზომა მოცემულია მილიმეტრებში.
2. ნებადართულია ზომების ცვლილება მხოლოდ ავტორის ნებართვით.
3. ნახაზის გამოყენება ნებადართულია მხოლოდ ზემოთ მითითებული ობიექტისთვის.
4. ნახაზის ნებისმიერი სახით გადაბეჭდვა ან გამოყენება მესამე პირების მიერ დაუშვებელია.

ნახაზის ავტორები

არქიტექტორი	ლ.ბაქრაძე	
კონსტრუქციული ნაწილი	ლ.ბაქრაძე	
ელექტრონიკა	ე.ბაქრაძე	
სანტექნიკა	ე.ბაქრაძე	
ვენტილაცია	ე.ბაქრაძე	
ხარჯთაღრიცხვა	ლ.ბაქრაძე	

Designers

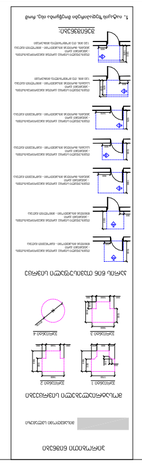

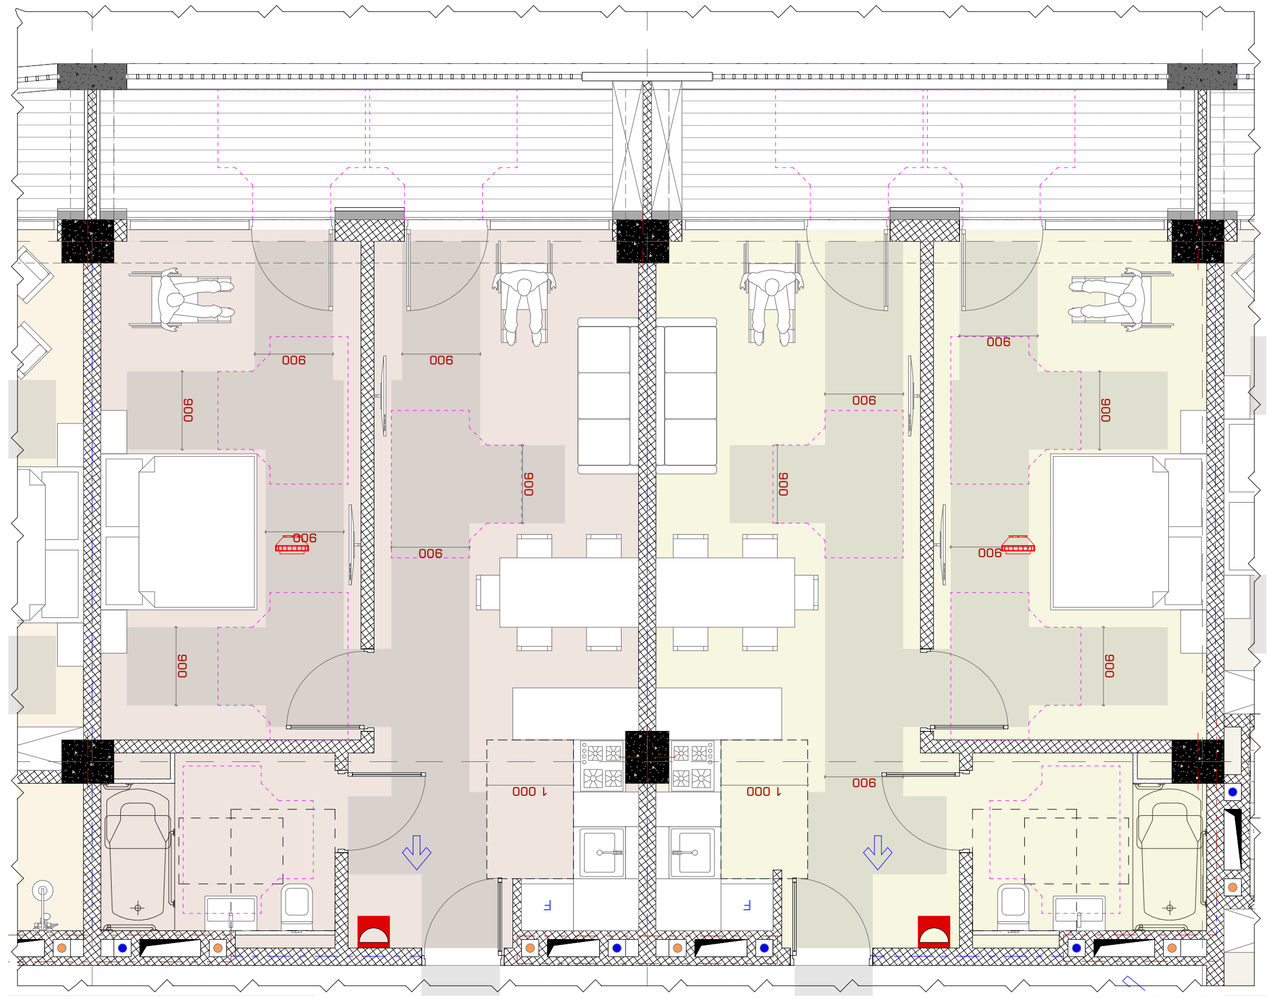

2023 6

INDEX	3-3-58
Drawing Scale	1:50
Drawing title	A2





















STUDIO9
Architectural
Design
www.studio9.ge

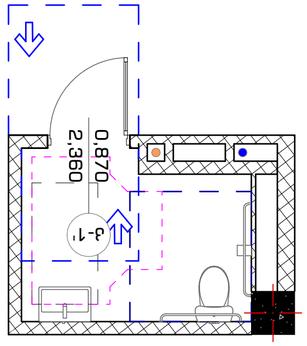


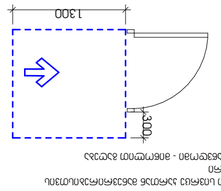


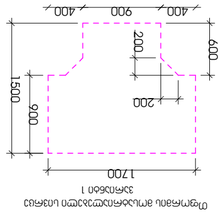


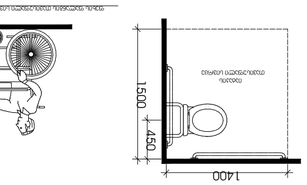


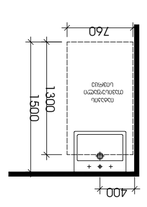


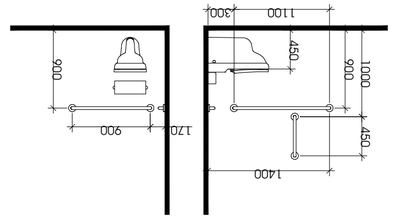



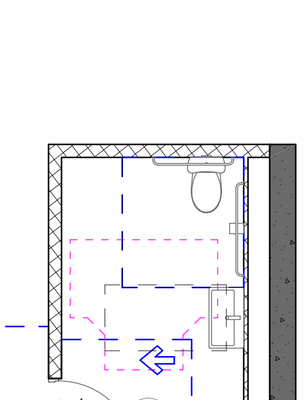


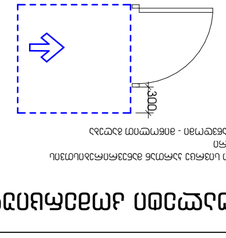


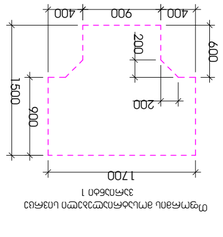


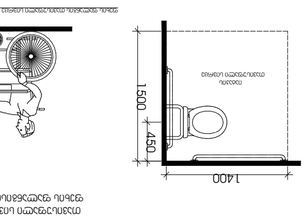


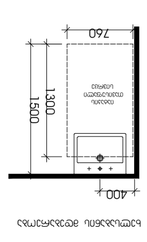


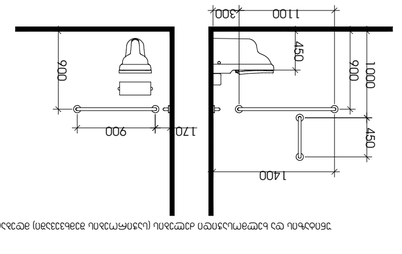



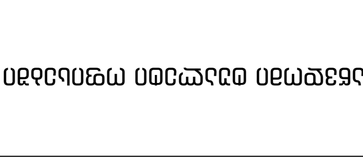


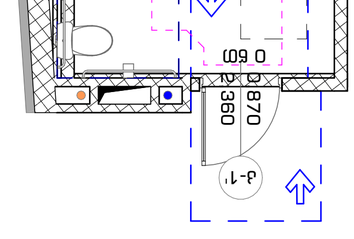


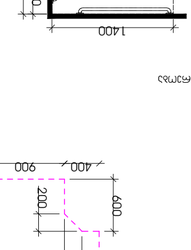


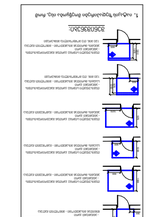



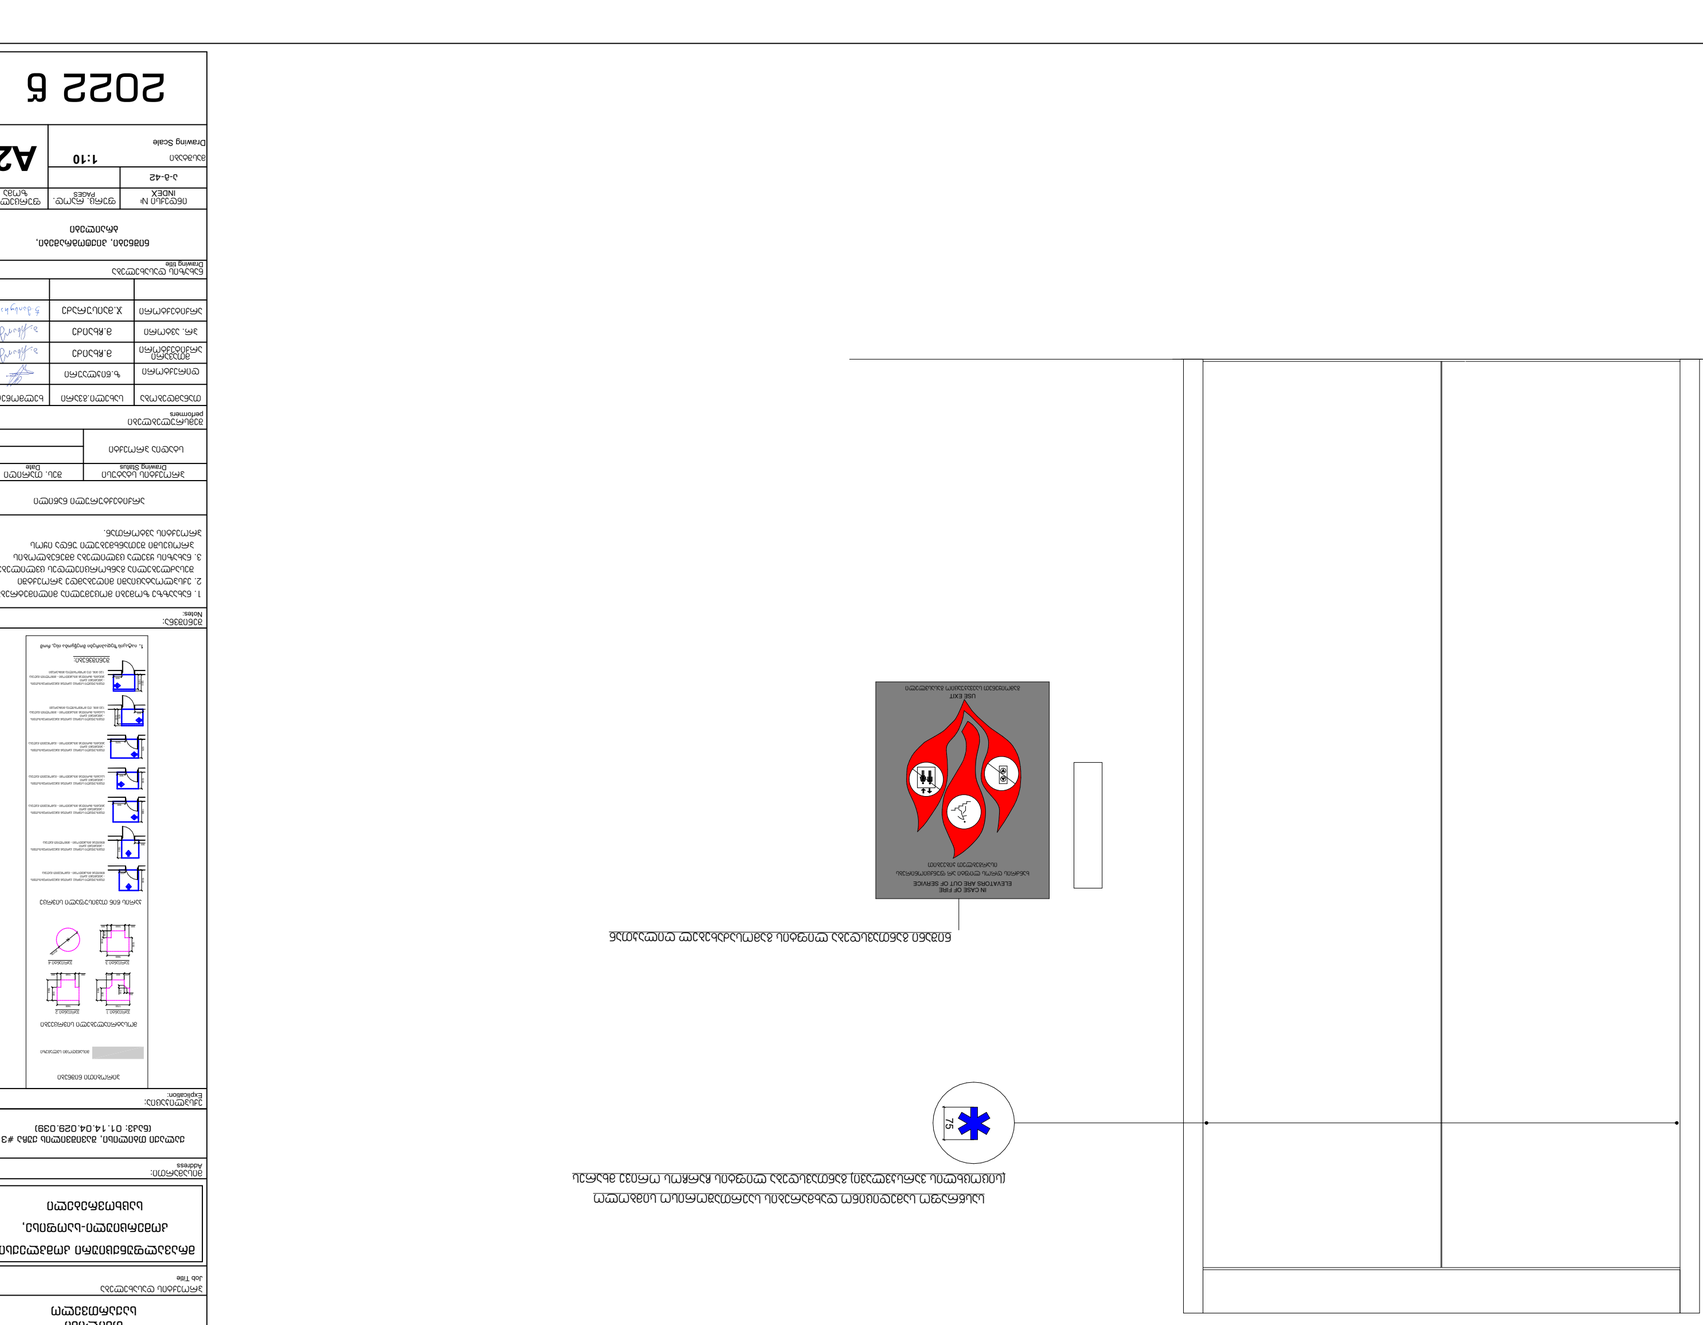
IN CASE OF FIRE
ELEVATORS ARE OUT OF SERVICE

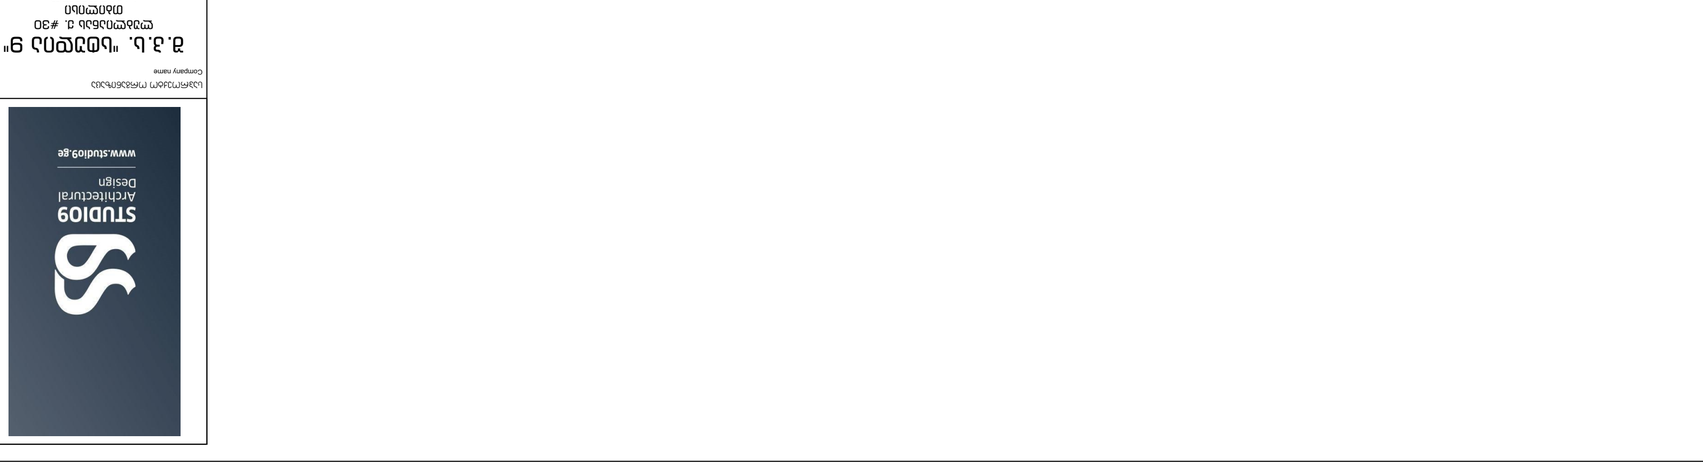
1.5

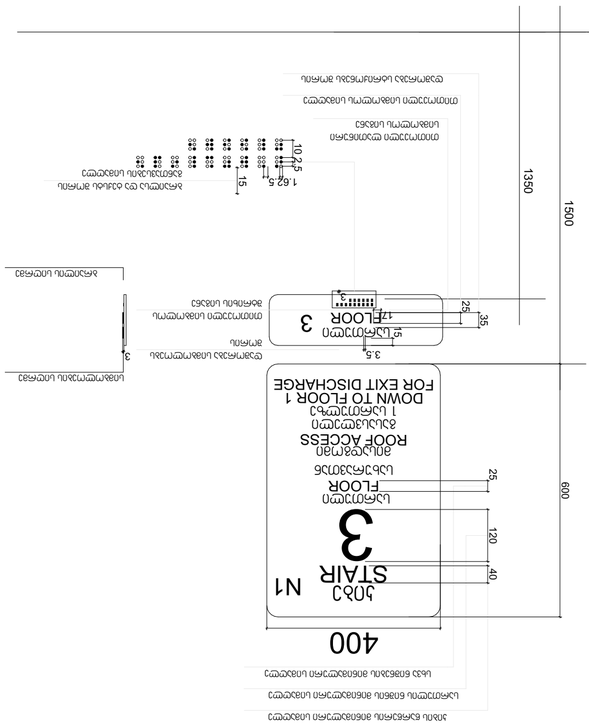

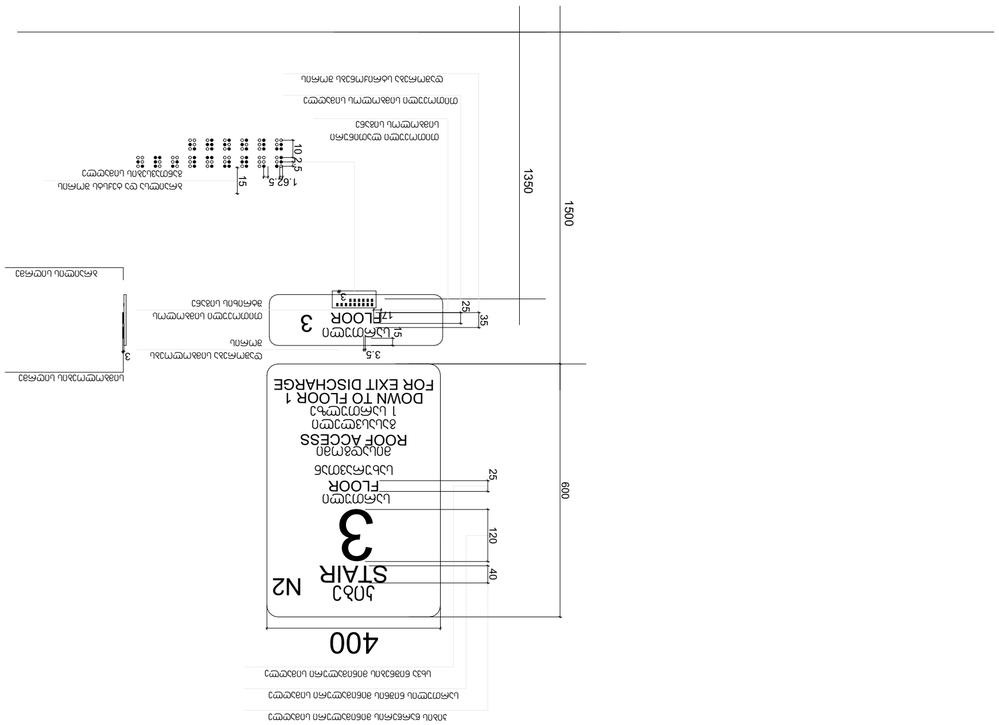












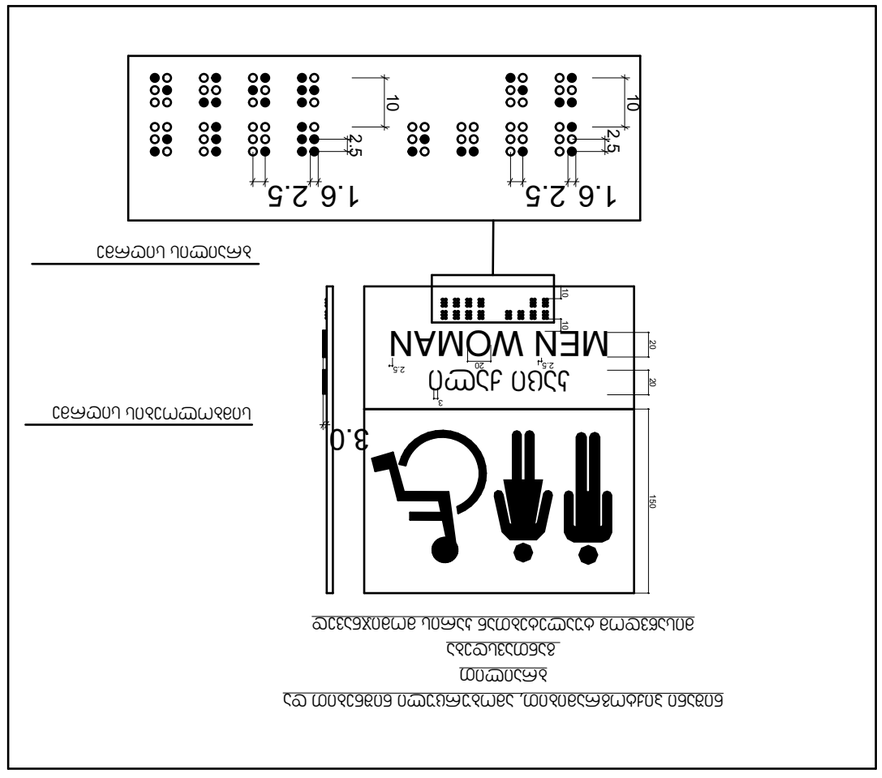













ოფისში ვიტრაჟის სახელურის სიმაღლე მ.1:50

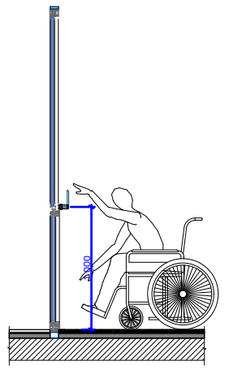

ოფისში ფანჯრის სახელურის სიმაღლე მ.1:50

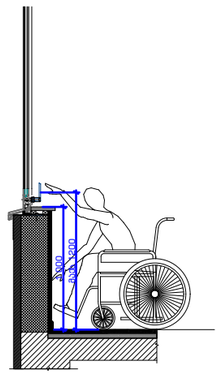

სალაროს დახლის სიმაღლე მ.1:50

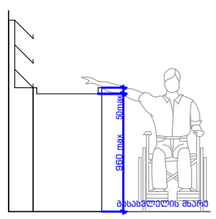

STUDIO9
Architectural
Design
www.studio9.ge

პროექტორ ორგანიზაცია
Company name

შ.პ.ს. "სტუდია 9"
ლუბლიანას ქ. #30
თბილისი
საქართველო

პროექტის დასახელება
Job Title

მრავალფუნქციური კომპლექსი,
კომერციული-საოფისე, საცხოვრებელი

მისამართი:
Address

ქალაქი თბილისი, შავიშვილის ქუჩა #3
(ნაკვ: 01.14.04.029.039)

შენიშვნა:
Notes:

პროექტის სტატუსი Drawing Status	შეს. თარიღი Date
სტადია პროექტი	

შემსრულებლები
performers

თანამდებობა	სახელი.გვარი	ხელმოწერა
დირექტორი	ზ.ნიკალეარი	
მთ. არქიტექტორი	მ. ჩხაიძე	
პროექტის ავტორი	მ. ჩხაიძე	
არქიტექტორი	ჯ. მაისურაძე	

ნახაზის დასახელება
Drawing title

ნიშნები, პიქტოგრამები, ბრაილები

ფერცელი №:	სულ.	ფერცელის ზომა
ა-გ-45		A3
მასშტაბი. Drawing Scale.	1:50	

2022 წ

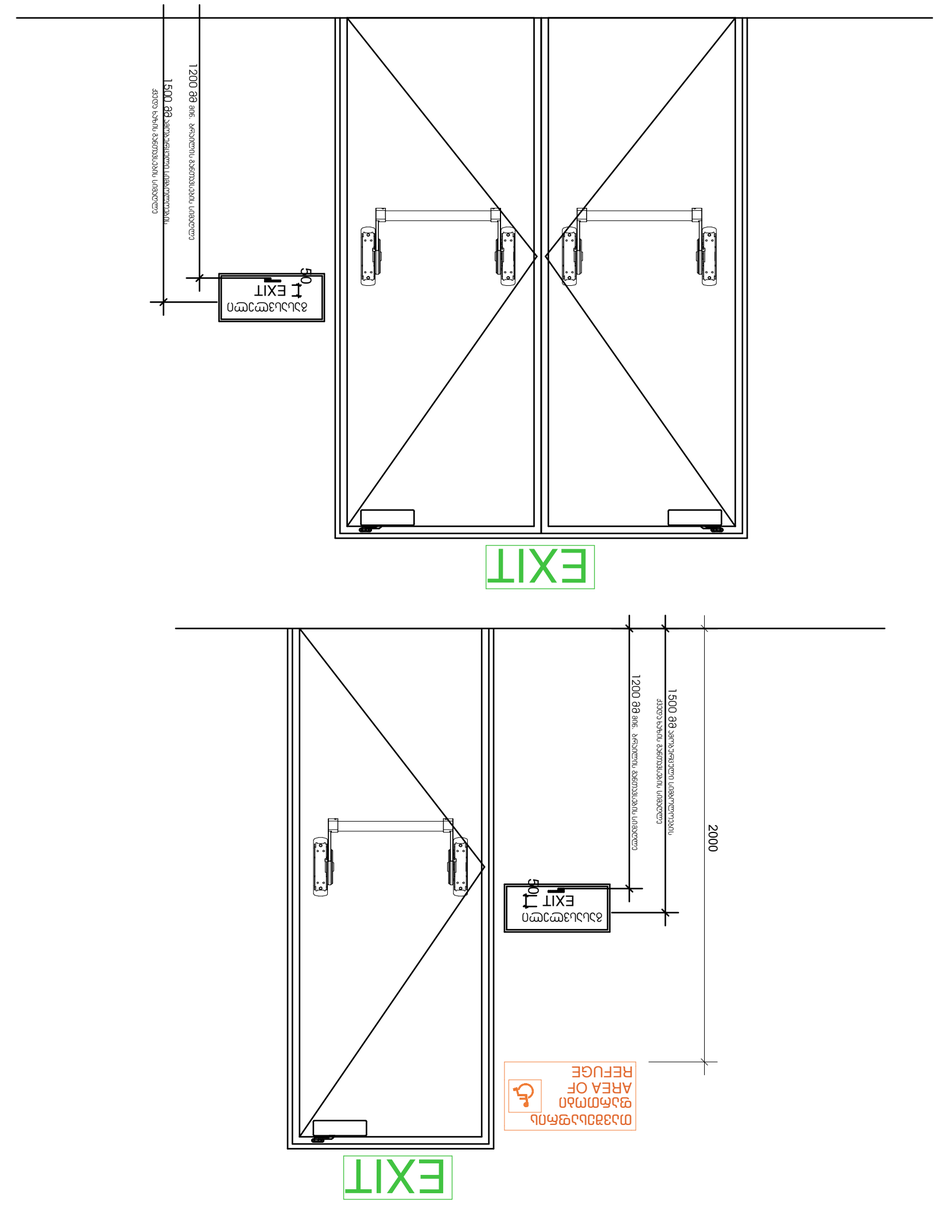

ნახაზის № INDEX	ფურც. რაოდ. Pages
3-3-46	
ნახაზის Drawing Scale	1:20
A2	

2022 წ


პროექტის ეტაპი
Project stage

ნახაზის დასახელება
ნახაზის დასახელება
Drawing title

ნახაზის №
INDEX

ფურც. რაოდ.
Pages

ფურც.
Sheet

ნახაზის მასშტაბი
Drawing Scale

პროექტის დასახელება
Project name


პროექტის ფაზა
Job Title

ნახაზის ავტორი
Author

ინფორმაციის ნებისმიერი ფორმით გამოყენება, კოპირება ან გავრცელება დაუშვებელია ავტორის წერილობითი ნებართვის გარეშე.

ავტორი
Author

მისამართი:
Address

ექსპლიკაცია:
Explication

ნახაზი 6ის ტიპიური ელემენტები

ნახაზის №
Drawing No.

შენიშვნა:
Notes:

1. ნახაზზე ასახული ყველა ზომა უნდა შემოწმდეს ადგილზე სამუშაოების დაწყებამდე.
2. ავეჯის ყველა ელემენტი ისე უნდა შეირჩეს, რომ ევაკუაციის გზების სიგანე არ შემცირდეს.
3. ნახაზზე ასახული ავეჯის ელემენტების ზომები საორიენტაციოა. საბოლოო ზომები უნდა დაზუსტდეს ავეჯის დამამზადებელ კომპანიასთან.

ევაკუაციის მიმართულების ნიშანი




Drawing title

ნახაზის დასახელება

ნახაზის №
INDEX

ფურც. რაოდ.
Pages

ფურც.
Sheet

ნახაზის მასშტაბი
Drawing Scale

A2

გასასვლელის განათებული ნიშანი

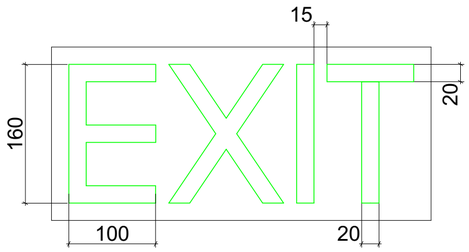

განათებული ნიშანი თავშესაფრის დართობი მიმავალ კართან

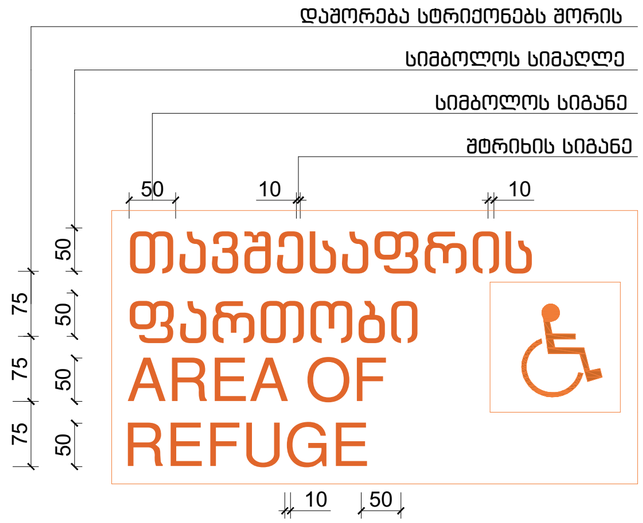

ნიშანი ამობურცული სიმბოლოებით და ბრაილით გზა-ჯიბის შესასვლელთან და გარეთ გამავალ ყველა კართან

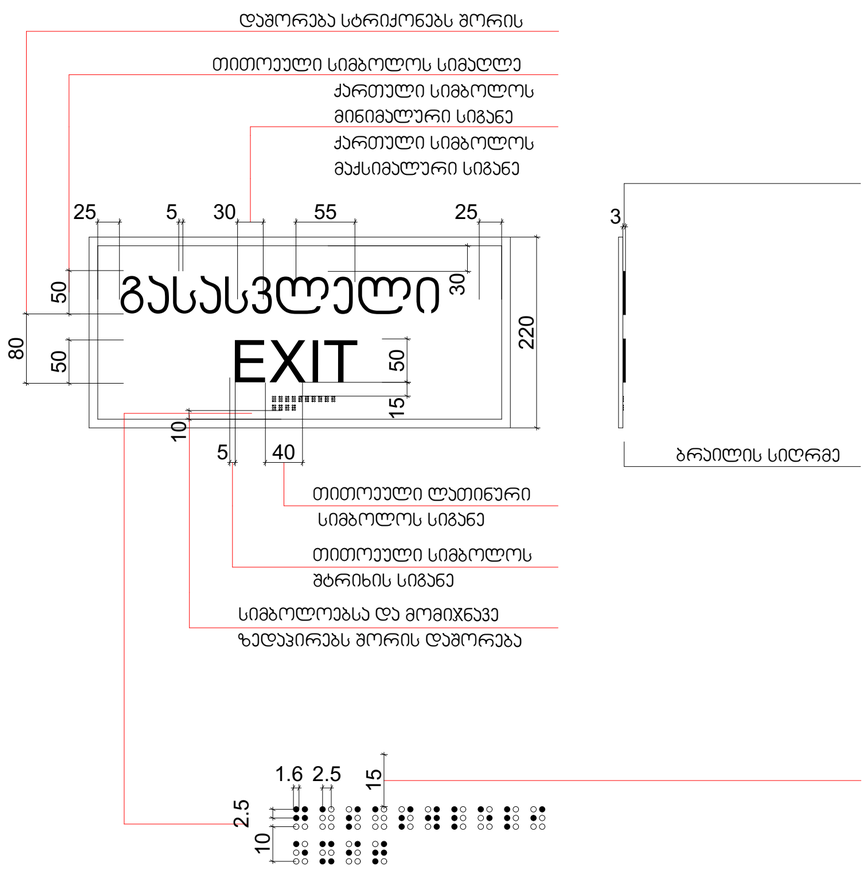

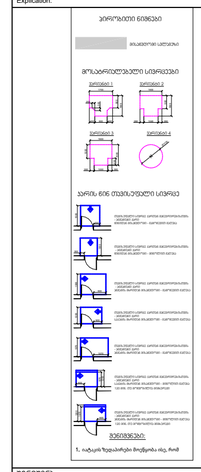

STUDIO9
Architectural
Design
www.studio9.ge

საპროექტო ორგანიზაცია
Company name

შ.პ.ს. "სტუდია 9"
ლუბლიანას ქ. #30
თბილისი
საქართველო

პროექტის დასახელება
Job Title

მრავალფუნქციური კომპლექსი.
კომერციული-საოფისე,
საცხოვრებელი

მისამართი:
Address

ვალაანი თბილისი, შავიშვილის ქუჩა #3
(ნაკ: 01.14.04.029.039)

განმარტება:
Explication:

ზოგადი ნებები

მასალების ცხრილი

მოსაპირკეთებელი სივრცეები

პარის ბინ თავსაფრების სქემა

შენიშვნა:

1. იხ.ტექ ზედაპირები მოქმედია ინც. რიგ

შენიშვნა:
Notes:

1. ნახაზზე ჩამოცემული ზომები გადამოწმებულ უნდა იქნეს ადგილზე.
2. ამ ნახაზში მითითებული ზომები და ინფორმაცია შეიძლება განსხვავდებოდეს სხვა ნახაზებში მოცემული ინფორმაციისგან. ასეთ შემთხვევაში საჭიროა დამატებითი ინფორმაციის მოთხოვნა.
3. ნახაზის ნებისმიერი ცვლილება ან დამატება უნდა შეთანხმდეს ავტორთან.

არქიტექტურული ნაწილი

პროექტის სტატუსი Drawing Status	შეს. თარიღი Date
სტადია პროექტი	

შემსრულებლები performers

თანამდებობა	სახელი,გვარი	ხელმოწერა
დირექტორი	ზ.ნიკალაური	
მთავარი არქიტექტორი	მ.ჩხაიძე	
პრ. ავტორი	მ.ჩხაიძე	
არქიტექტორი	ჯ.მესხიშვილი	

ნახაზის დასახელება
Drawing title

ნიშნები, პიქტოგრამები, ბრაილები

ინდექსი №: INDEX	ფურც. რაოდ. PAGES	ფურცლების ზომა
ა-ბ-47		A2

მასშტაბი Drawing Scale 1:5

2022 წ

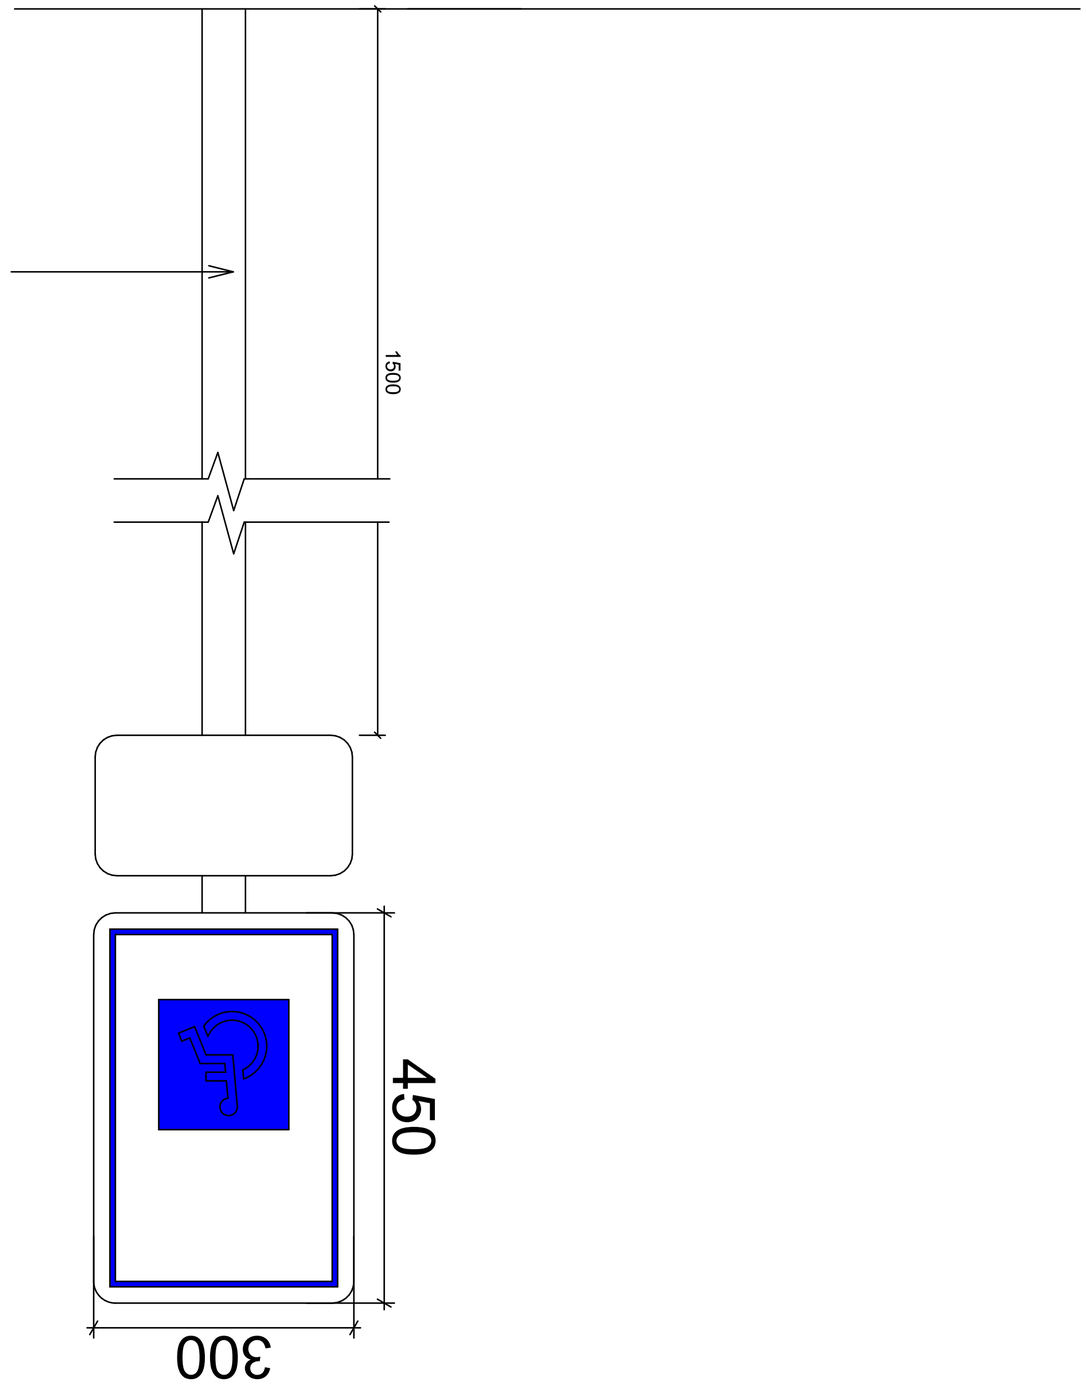


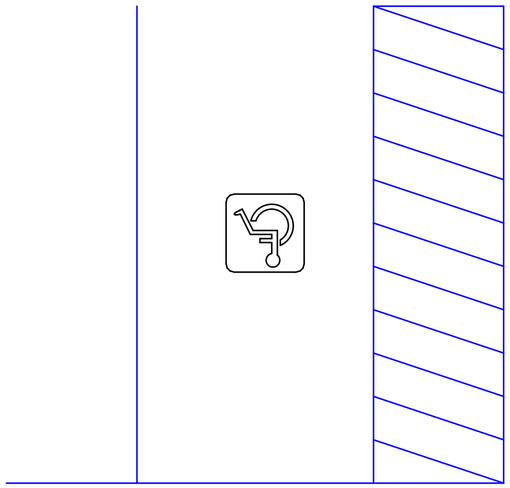


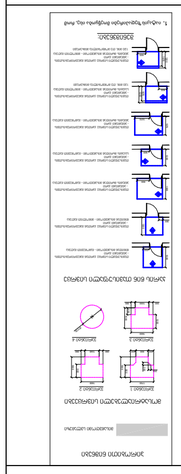












STUDIO9
Architectural
Design
www.studio9.ge

