topografiuli gegma

misamarTi: q. Tbilisi, wulaZis q. #34

01.17.11.034.067---33670kv.m.
01.17.11.034.068---3160kv.m.
01.17.11.034.069---2970kv.m.

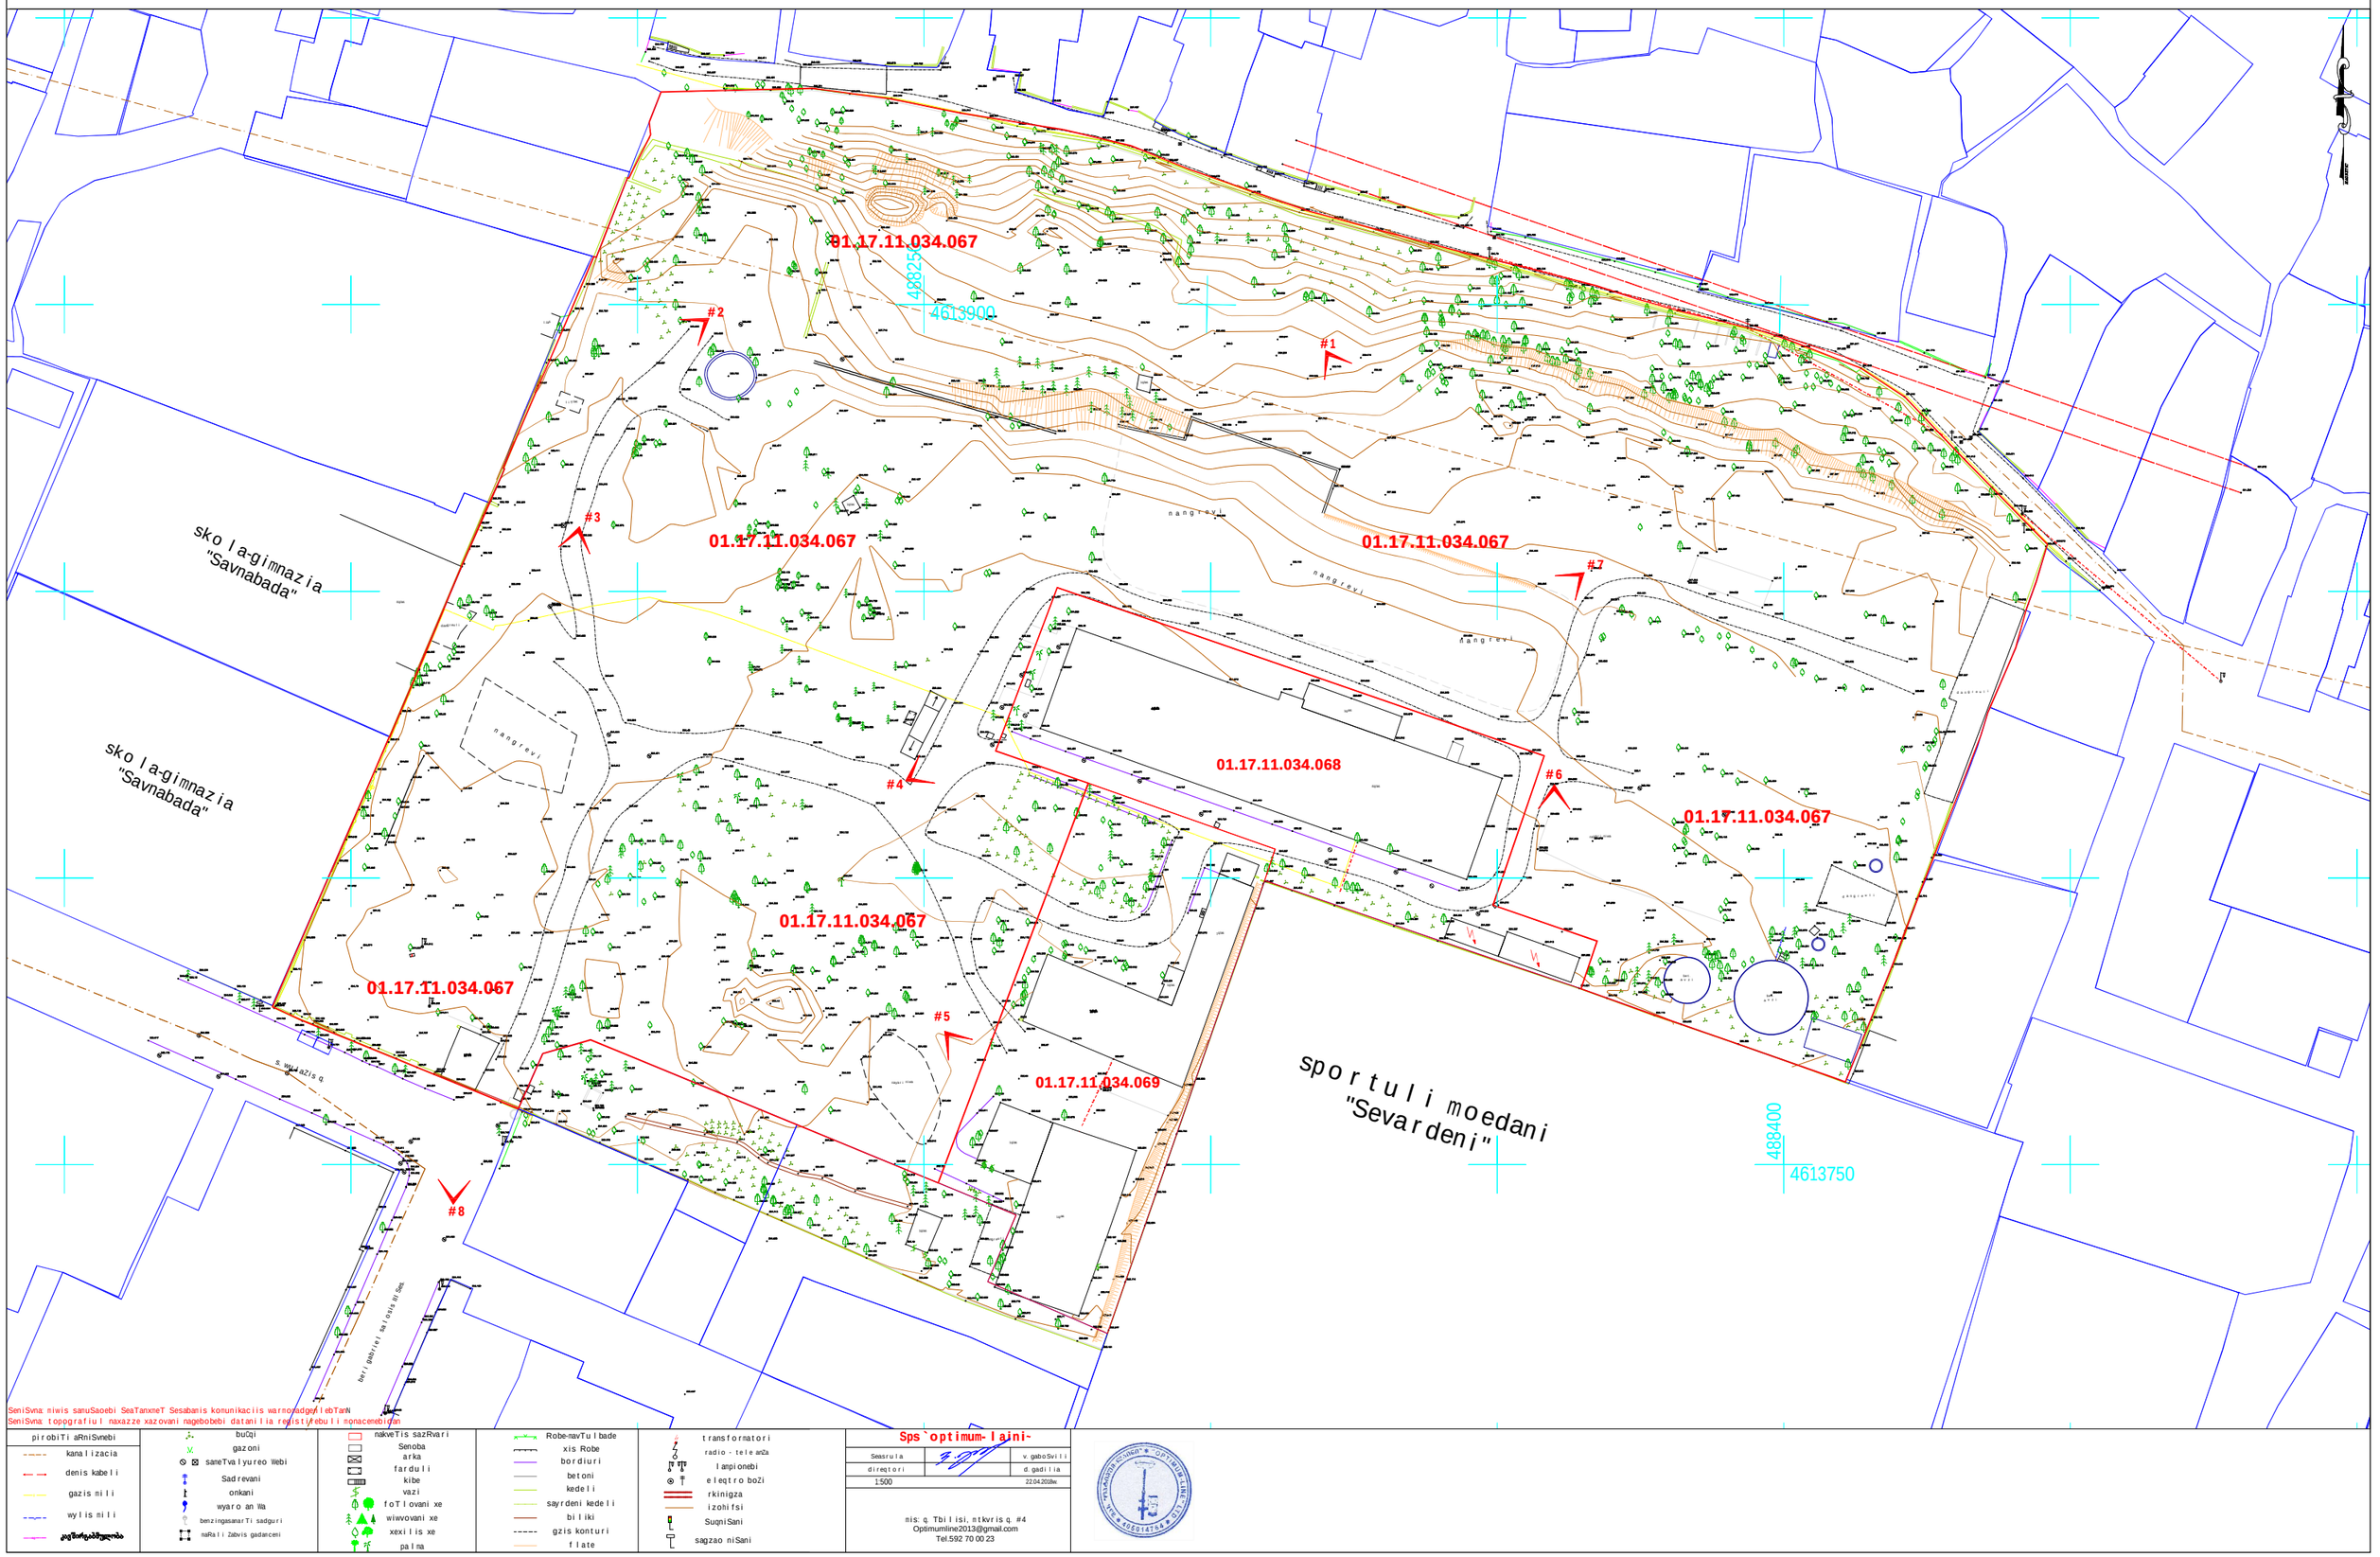

SeniSvna: niwis sanuSaoebi SeaTanxmeT Sesabanis komunikaciis warmoadgenilebTanN
SeniSvna: topografiul naxazze xazovani nagebobebi datanilia registrebuli monacemebidan

pirobiTi aRniSvnebi	buCqi	nakveTis sazRvari	Robe-navTulbade	transformatori	
kanalizacia	gazoni	Senoba	xis Robe	radio - teleanZa	
denis kabeli	sameTvalyureo Webi	arka	bordiuri	lampionebi	
gazis mili	Sadrevani	farduli	betoni	eleqtro boZi	
wylis mili	onkani	kibe	kedeli	rkinigza	
[illegible]	wyaro an Wa	vazi	sayrdeni kedeli	izohifsi	
	benzingasamarTi sadguri	foTlovani xe	biliki	SuqniSani	
	maRali Zabvis gadanceni	wiwvovani xe	gzis konturi	sagzao niSani	
		xexilis xe	flate		
		palma			

Sps`optimum-laini~

Seasrula		v. gaboSvili
direqtori		d. gadilia
1:500		22.04.2018w.

nis: q. Tbilisi, ntkvris q. #4
Optimumline2013@gmail.com
Tel.592 70 00 23






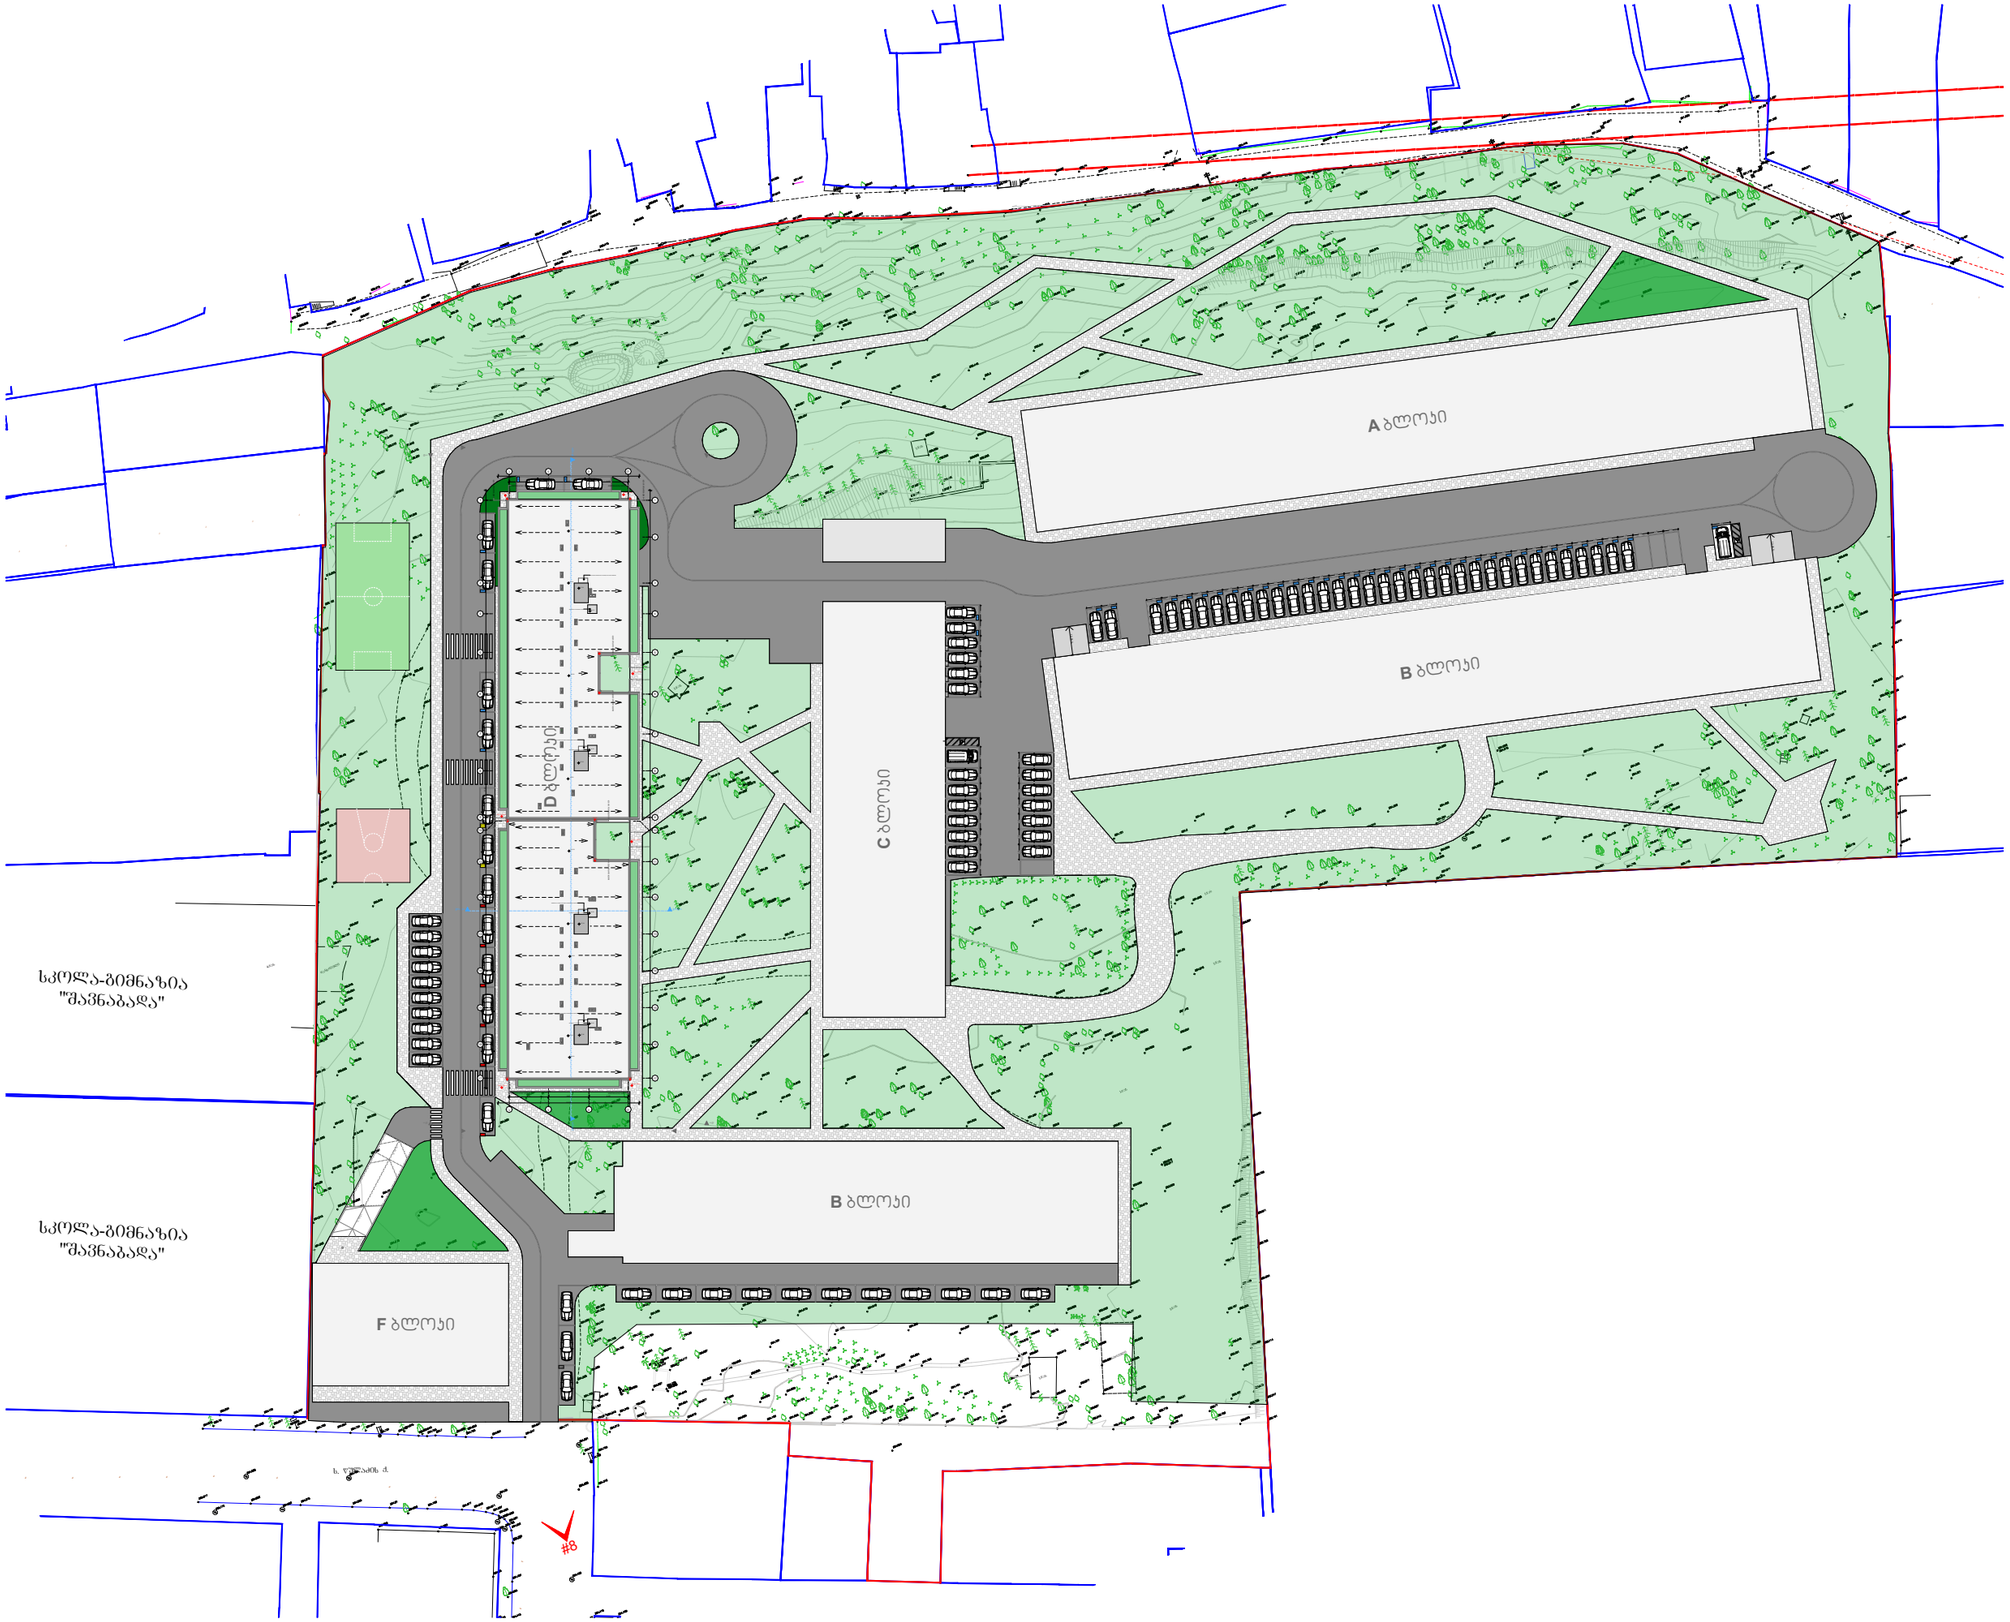

M E T R I C

პროექტი
მრავალბინიანი საცხოვრებელი სახლი

პროექტის მისამართი
თბილისი, ისანი-სამგორის რაიონი
ს/კ: 01.17.11.034.071

პრ. მთავარი არქიტექტორი
ირინა ურუშაძე

თანაავტორი(ები)
ნიკოლოზ ყიფშიძე

ნახაზი-ფურცელი
გენ-გეგმა

A3 ფორმატი

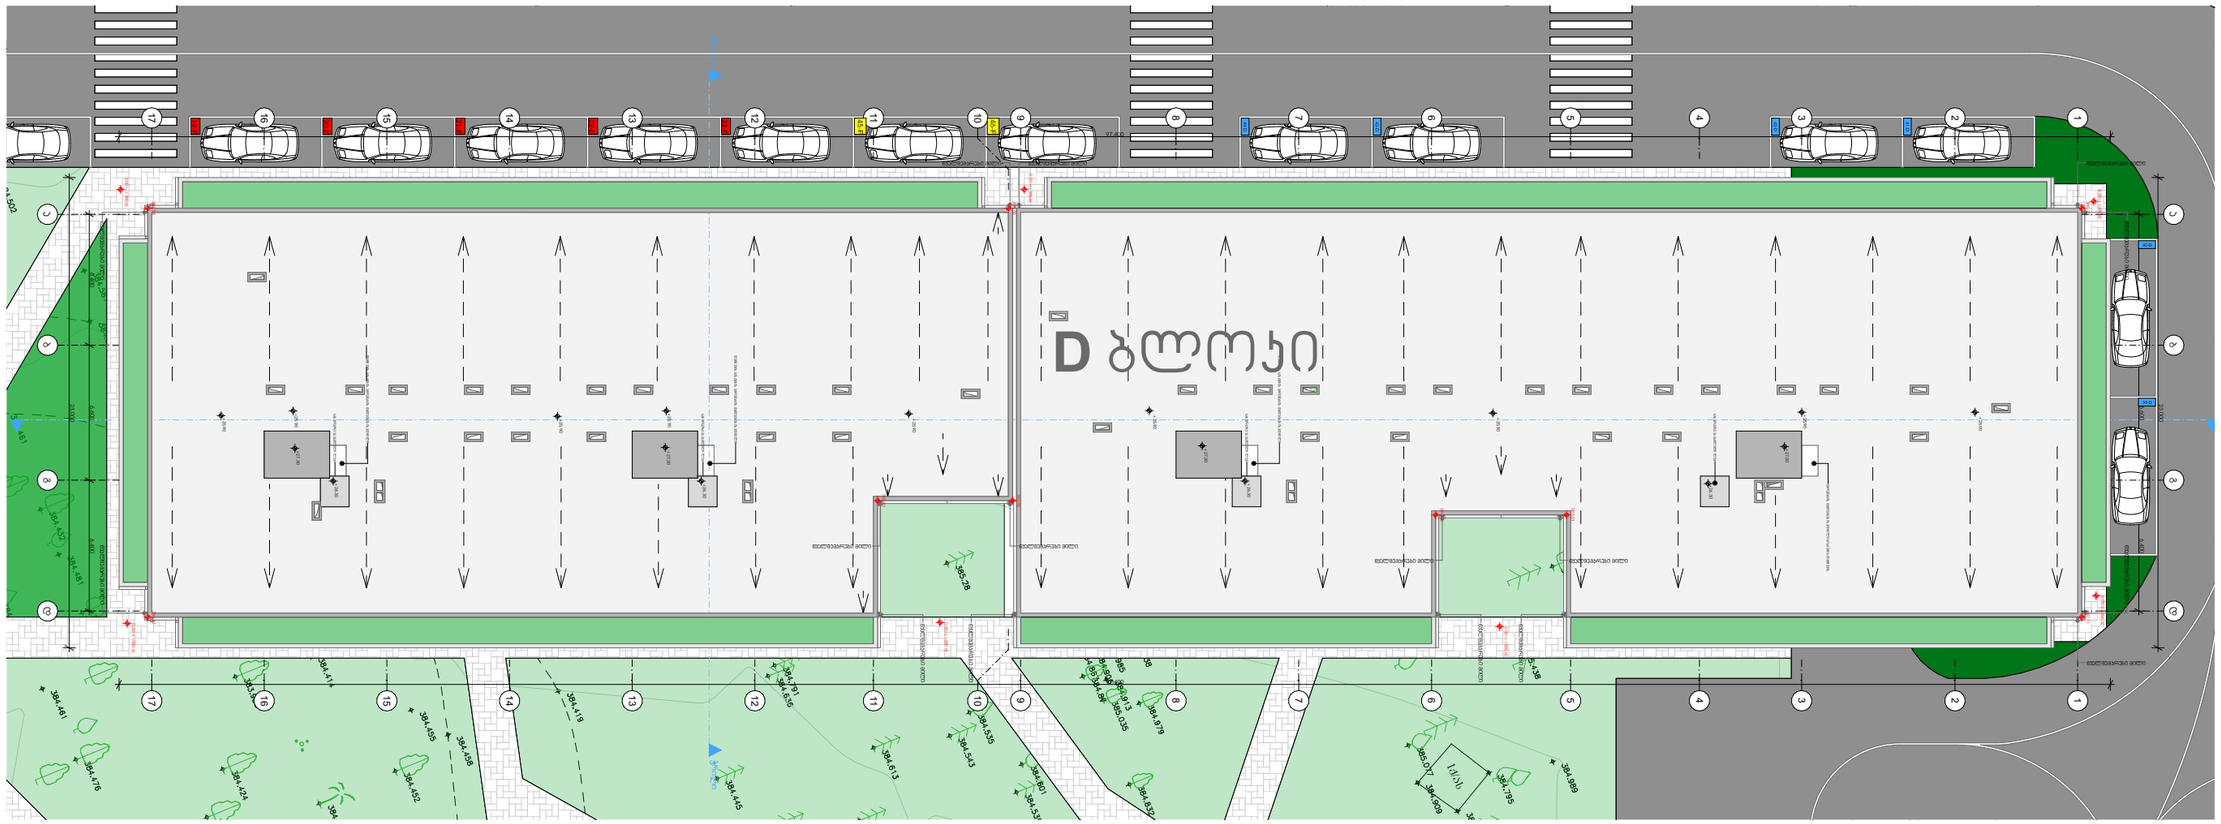
D ბლოკი
ეზოს ასფალტირებული საფარი
ეზოს ბეტონის საფარი
ეზოს ბეტონის საფარი
ეზოს ბეტონის