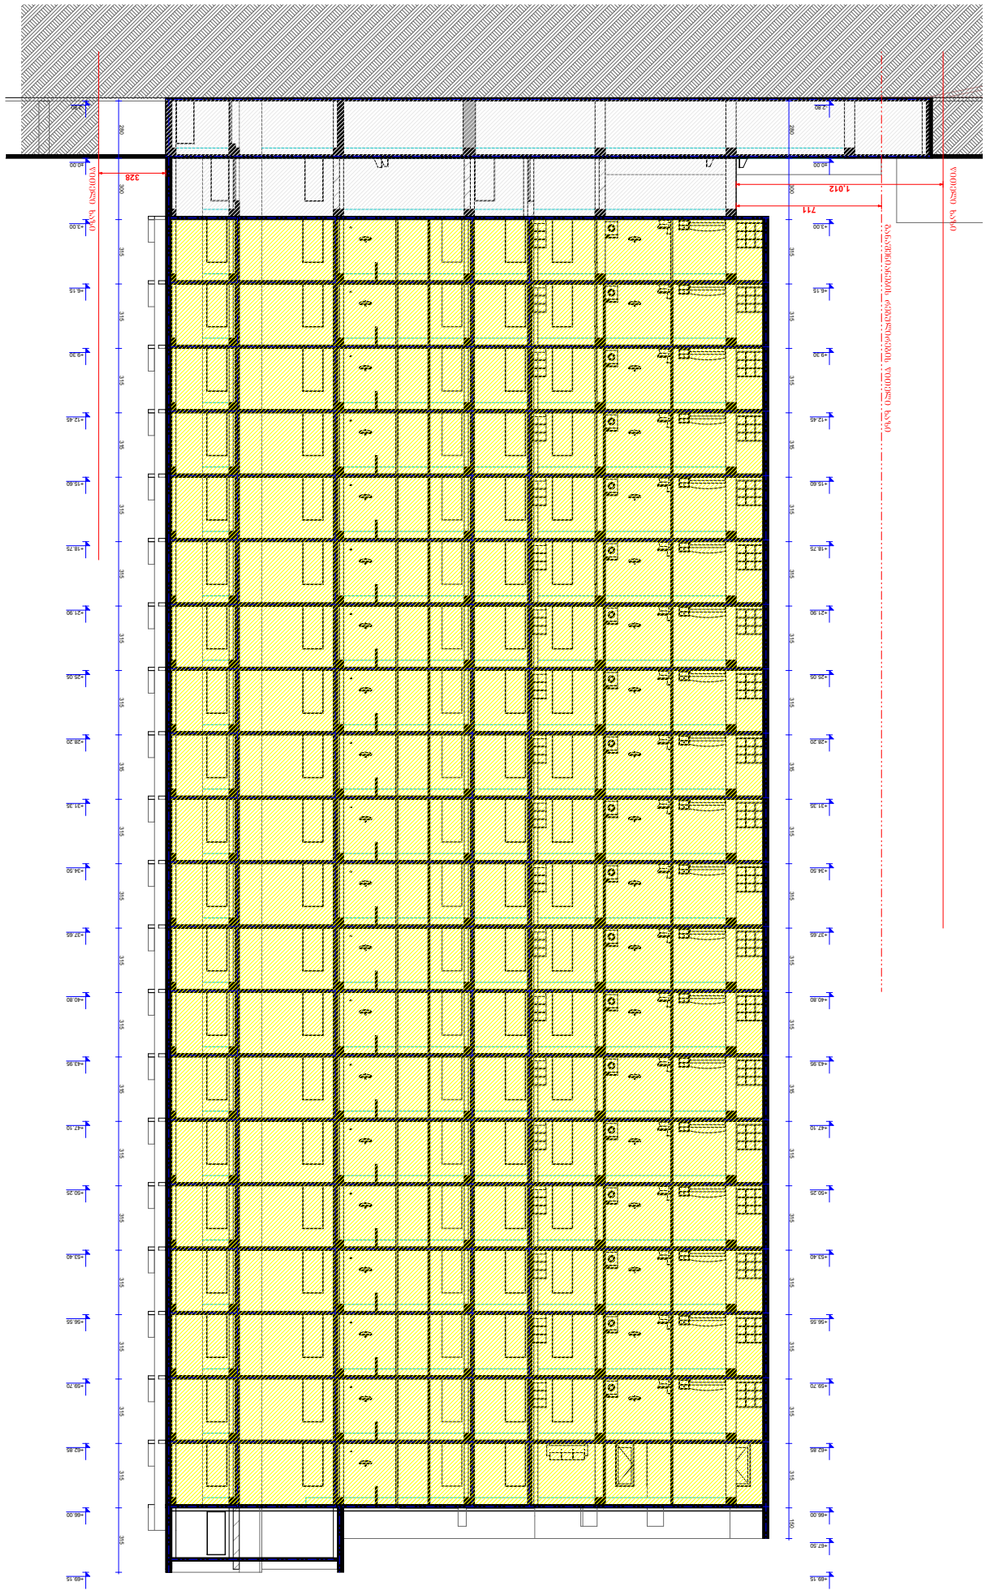

GSPublisherVersion 0.0.100.100

ქ. თბილისი, საბურთალოს
რაიონი, V კვარტალი, სანდრო
eulis q.#5

280 300 315 315 315 315 315 315 315 315 315 315 315 315 315 315 315 315 315 315 315 315 150

-2.80

±0.00

+3.00

+6.15

+9.30

+12.45

+15.60

+18.75

+21.90

+25.05

+28.20

+31.35

+34.50

+37.65

+40.80

+43.95

+47.10

+50.25

+53.40

+56.55

+59.70

+62.85

+66.00

+67.50

+69.15

280 300 315 315 315 315 315 315 315 315 315 315 315 315 315 315 315 315 315 315 315 315 315

-2.80

±0.00

+3.00

+6.15

+9.30

+12.45

+15.60

+18.75

+21.90

+25.05

+28.20

+31.35

+34.50

+37.65

+40.80

+43.95

+47.10

+50.25

+53.40

+56.55

+59.70

+62.85

+66.00

+69.15

1,012
328

711

წითელი ხაზი

წითელი ხაზი

განაშენიანების რეგულირების წითელი ხაზი
-2.80

±0.00

+3.00

+6.15

+9.30

+12.45

+15.60

+18.75

+21.90

+25.05

+28.20

+31.35

+34.50

+37.65

+40.80

+43.95

+47.10

+50.25

+53.40

+56.55

+59.70

+62.85

+66.00

+67.10

-2.80

±0.00

+3.00

+6.15

+9.30

+12.45

+15.60

+18.75

+21.90

+25.05

+28.20

+31.35

+34.50

+37.65

+40.80

+43.95

+47.10

+50.25

+53.40

+56.55

+59.70

+62.85

+66.00

280 300 315 315 315 315 315 315 315 315 315 315 315 315 315 315 315 315 315 315 315 315

280 300 315 315 315 315 315 315 315 315 315 315 315 315 315 315 315 315 315 315 315 315 110

460

298
1,050

365 640 660

12

განაშენიანების რეგულირების წითელი ხაზი

დაამუშავა ფურც.

ალ.კორკოტაშვილი

m 1-100

სტადია

mp

ბლოკი `ა~ სულ.. ჭრილი `1-1
~, `2-2~

მთ. არქიტექტორი

ალ.კორკოტაშვილი