
ქალაქი თბილისი, ქეა ბეშანიშვილის ქუჩა, №9ა (01.12.12.005.009)
საკუთრებაში რეგისტრირებული არასასოფლო-სამეურნეო ანიშნულების მიწის ნაკვეთის და მისი მიმდებარე ტერიტორიის ტოპოგრაფიული

გეგმა

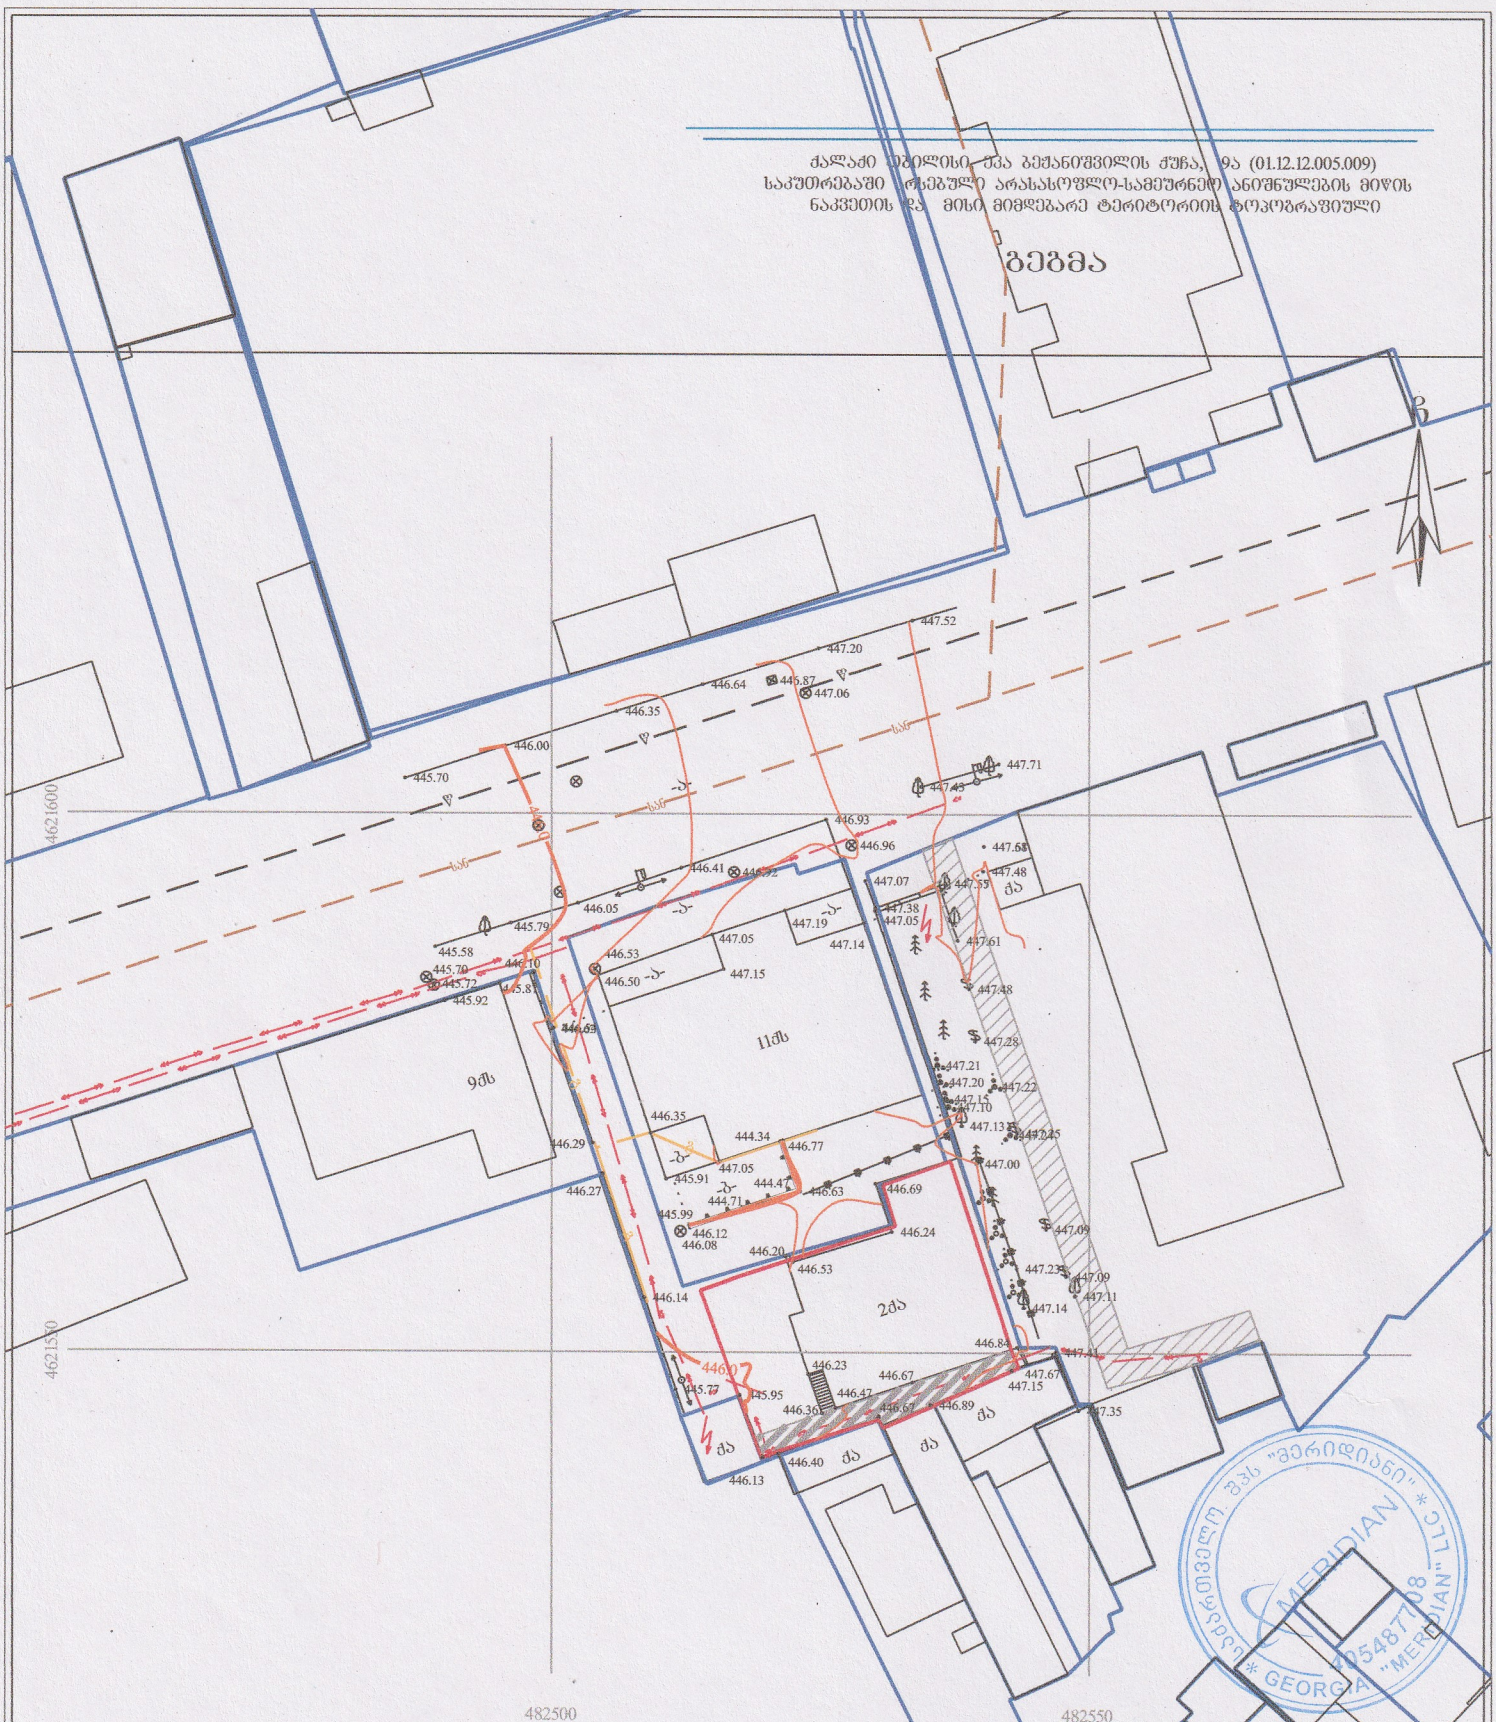

პიროშვითი აღნიშვნები

WGS 1984-ის კოორდინატთა სისტემის UTM პროექცია

ქმ	საცხ. შენობა		ხის ღობე	წ	წყალგაყვანილობა
ა	არასაცხ. შენობა		ქვის ღობე	ბ	ბაზი
	შარდული		ქვის კედელი	კ	კანალიზაცია
	მშენებარე შენობა		კედელი	სან	სანიაღვრე
	სატრანსფორ. ჯიხური		ფლატე	კბ	კაბშირგაბმულობა
	ხეები		რკინიგზა	ელ. ბ	ელ. ბოძები
	ბარე ბანაობა		სამოთვალყურეო ჭები	თბ	თბომიწოდება
			ელ. გადამცემი ხაზი		


შენიშვნა: 1) გეგმაზე დატანილია საჯარო რეესტრში რეგისტრირებული ნაკვეთის საზღვარი

2) მიწის სამუშაოების შესრულება შეთანხმეთ კომუნიკაციის წარმომადგენლებთან

შპს "მერიდიანი" ა(ა)იპ
ს. მგალობლიშვილის ქ. №18
ს/კ 405487708

MERIDIAN
LTD "MERIDIAN"
18 Mgaloblishvili street,
Tbilisi, Georgia, tel: 574078370

დირექტორი:		ნ. კობაიძე
აზომა:		ა. კობაიძე
დახაზა:		ა. კობაიძე
მასშტაბი: 1:500		09/10/2021წ.

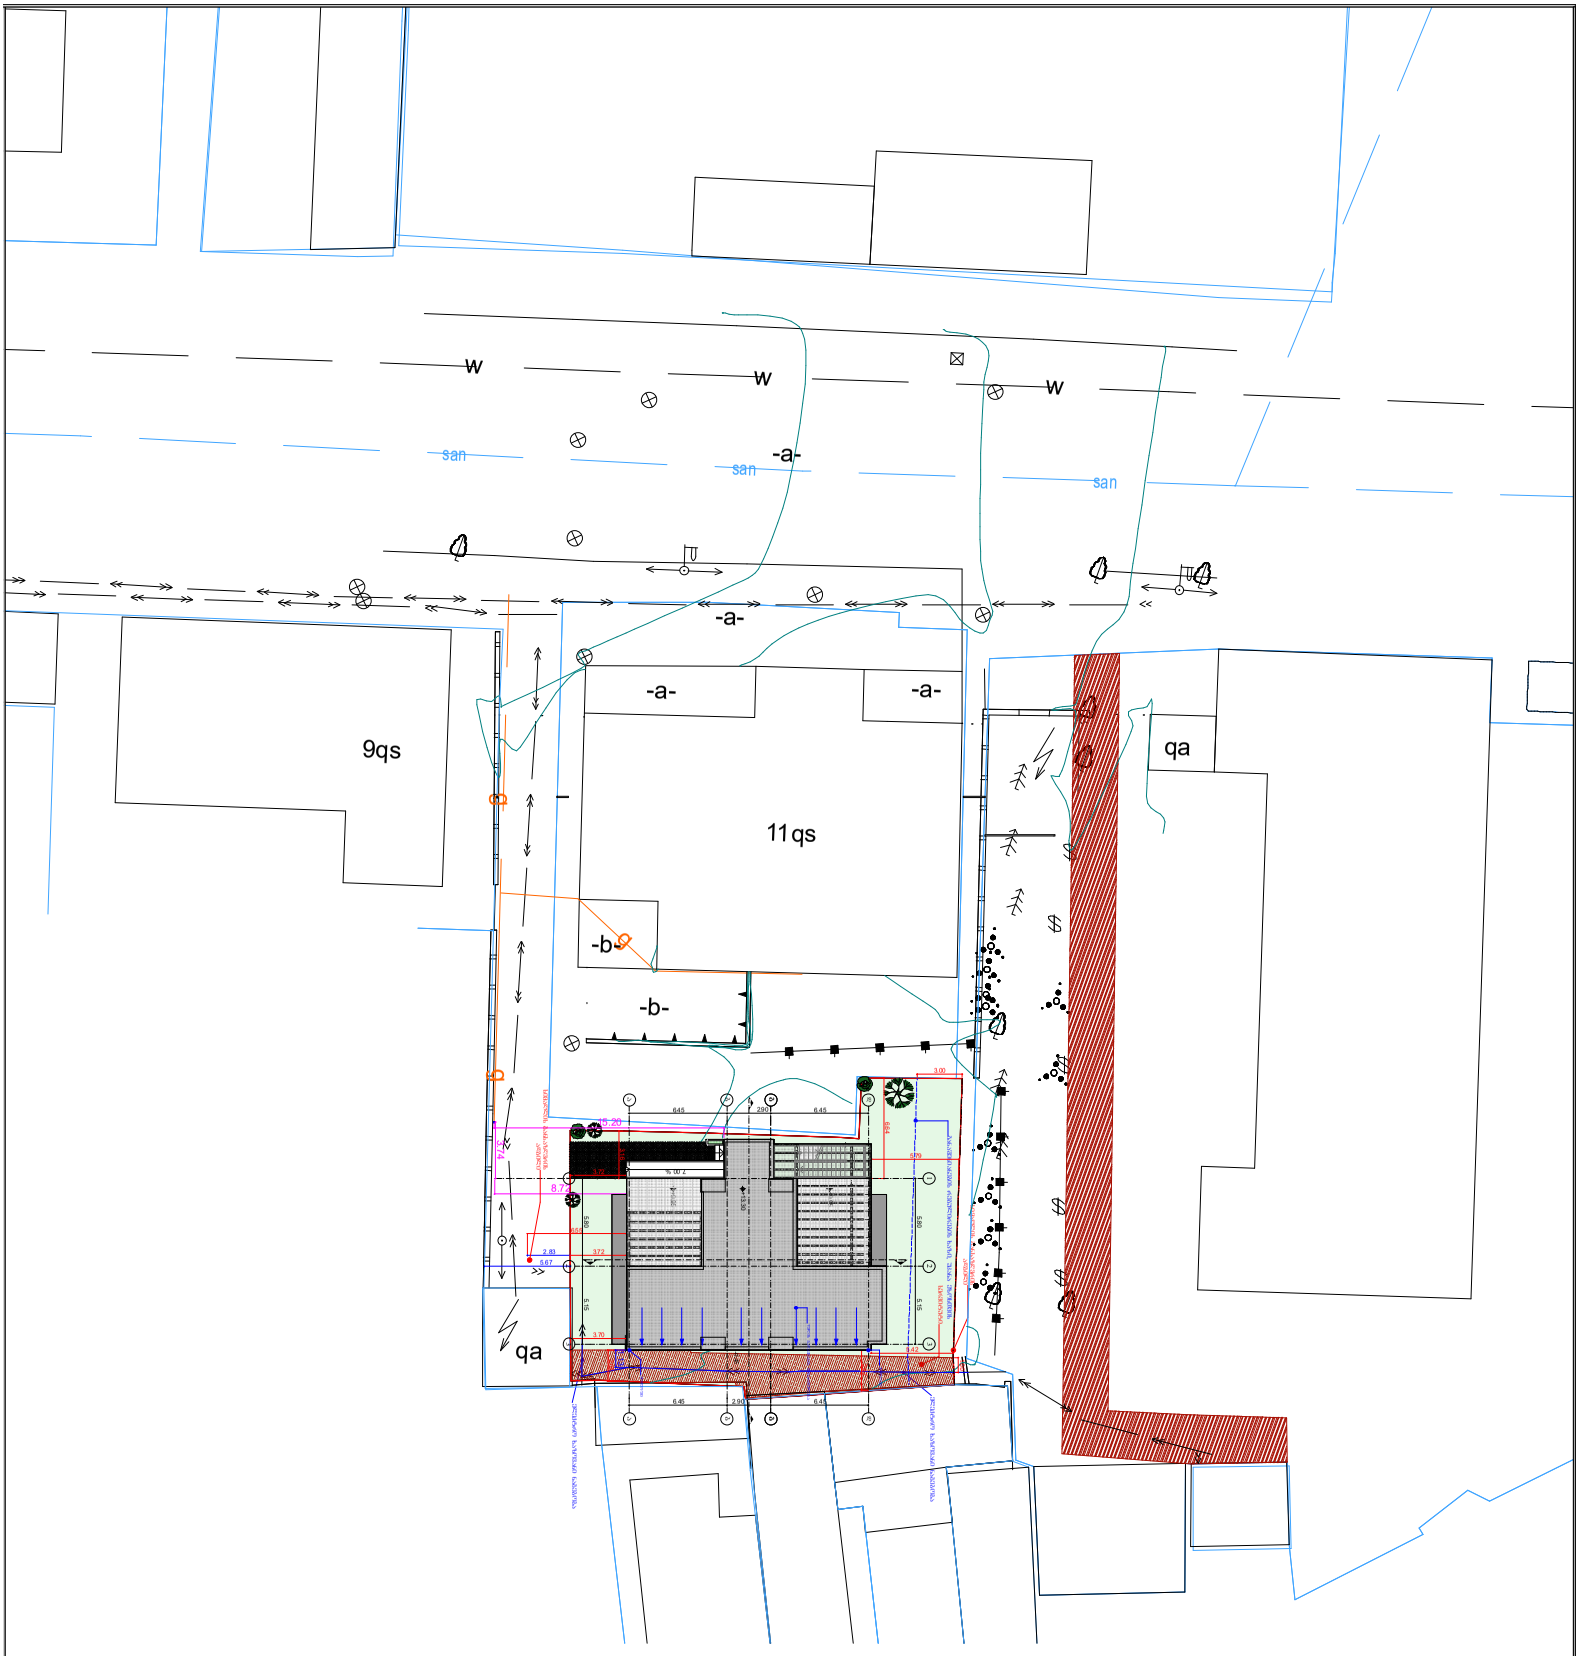
w
w
w
san
san
san
-a-
-a-
-a-
-a-
9qs
11qs
qa
qa
-b-
-b-
482550