გენგეგმა

მასშტაბი 1:500

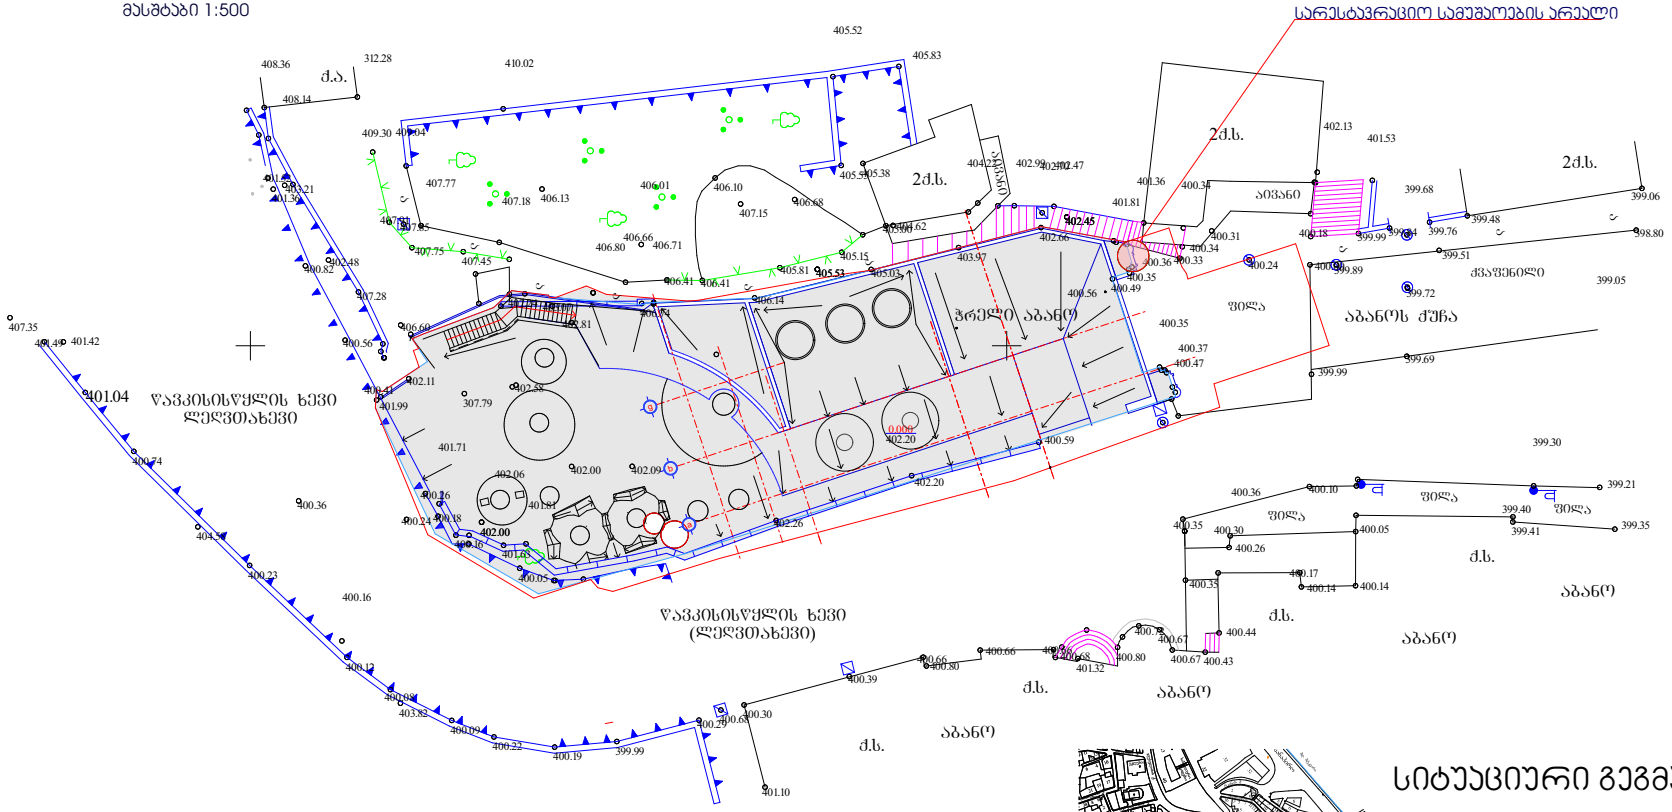

სიტუაციური გეგმა



ქ.თბილისი, ახანოუბანი, ჭრელი ბანის რეაონსტრუქციის პროექტი

გენგეგმა

მასშტაბი 1:500

სტადია	ფურცელი	ფურცლები

ხელმძღვანელი	ი.გაგნიძე	
პრ.მთ.არქ	გ.სეხნაძე	
მშენებელი	ი.გაგნიძე	

CAD style construction architecture design