გამწვანების პროექტი

მისამართი: ქ. თბილისი, გზატკეცილი წყნეთი, №37 ა
საკადასტრო კოდი: 01.14.06.007.020
პროექტი: მრავალბინიანი საცხოვრებელი სახლი
დამკვეთი: ი.ბ.ა "კაზა-ბაგები"
ნაკვეთის ფართობი: 2323.00 კვ.მ
კვ-ის საანგარიშო ფართობი: 703.65/2323.00=0.3 კვ.მ
ტერიროტიაზე არსებული მერქნიანი მცენარეების რაოდენობა: 116
დასარგავი ნერგების ჯამური რაოდენობა: 4
გამწვანების პროექტის დასრულების თარიღი: 2026წ.
მცენარეების მოვლა პატრონობაზე პასუხისმგებელი პირი: მალხაზ ჩემია
მოვლა-პატრონობის ხანგრძლივობა: 3 წელი

მრავალბინიანი საცხოვრებელი სახლი

ფორმატი	ფაილის სახელი
A 1	თავფურცელი

პირობითი აღნიშვნები:

n – ქსპლიკაციის ნომერაცია	– კედლები
– არქიტექტურული ნიშნული	– კოლონები
	– ღერძის ხაზი

ტექნიკური მაჩვენებლები

დამკვეთი: ი.ბ.ა "კაზა-ბაგები"

მისამართი:

მისამართი: ქ.თბილისი, გზატკეცილი წყნეთი, №37ა

ს/კ: 01.14.06.007.020

დაკვეთა: მრავალბინიანი საცხოვრებელი სახლი

შემსრულებელი

შ.პ.ს. "გონი სტუდიო"

ქ. თბილისი ერისთავის №3

თანამდებობა	გვარი	ხელმოწერა	თარიღი
დირექტორი	გ. გოგრიჭიანი		
მთ.არქიტექ.	გ. გოგრიჭიანი		
თანაავტორი	მ.სოფხიშვილი		
დაამუშავა	მ.სოფხიშვილი		
შეამოწმა	გ. გოგრიჭიანი		

დაკვეთა:	
თარიღი:	25/03/2023
მასშტაბი:	1:200

სტადია	ფურცელი	ფურც. რაოდ.
მ.პ		

განმარტებითი ბარათი

მოცემული ტერიტორია მდებარეობს ქ. თბილისში, გზატკეცილი წყნეთი, №37ა, ს/კ:01.14.06.007.020. მიწის ფართობია -2323 კვ.მ, ხოლო კ3-ის საანგარიშო ფართობი შეადგენს 703,65/2323=0.3

ნაკვეთზე ექსპერტ ლევან გოშაძის მიერ ჩატარდა ხე-ნარგავების ხარისხობრივი შეფასება, სადაც გამოვლენილ იქნა 116 ერთეული მწვანე ნარგავი:

ტერიტორიაზე ძირითადად გამოვლინდა ხილ-კენკროვანი ხე-მცენარეები. ტერიტორიაზე იგეგმება მცენარეების მოჭრა, გადარგვა და დარგვა.
ადგილზე შესანარჩუნებელ მცენარეთა რაოდენობა შეადგენს -22 ერთეულს, გადასარგავ მცენარეთა რაოდენობა შეადგენს -34 ერთეული, ხოლო მოსაჭრელ მცენარეთა რაოდენობა შეადგენს - 60 ერთეულს, სადაც დომინანტურ სახეობას წარმოადგენს ხილკენკროვანი მცენარეები.

იმის გამო, რადგან ტერიტორიაზე მცენარეეების ძირითადი სახეობა ფოთლოვანია , იგეგმება 4 ერთეული წიწვოვანი მცენარის დარგვა. (იტალიური ფიჭვი (4ძირი)).

დასარგავი და არსებული მცენარეები სრულად ითვისებენ გამწვანების მინიმალურ ასათვისებელ ფართობს.

გამწვანების პროექტის შეთანხმების და დასრულების თარიღები დაზუსტდება შეთანხმების შემდგომ და აღინიშნება საინფორმაციო დაფაზე.

მრავალბინიანი საცხოვრებელი სახლი

ფორმატი	შაილის სახელი
A 1	განმარტებითი ბარათი

პირობითი აღნიშვნები:

ⓝ – ნაკვეთის ნომერაცია
– არქიტექტურული ნიშნული
– კედლები
– კოლონები
– ღერძის ხაზი

ტექნიკური მაჩვენებლები

დამკვეთი:	ი.ბ.ა "კახა-ბაბები"

მისამართი:

მისამართი: ქ.თბილისი, გზატკეცილი წყნეთი, №37ა

ს/კ: 01.14.06.007.020

დაკვეთა:	მრავალბინიანი საცხოვრებელი სახლი

შემსრულებელი

შ.პ.ს. "ბონი სტუდიო"

ქ. თბილისი ერისთავის №3

თანამდებობა	გვარი	ხელმოწერა	თარიღი
დირექტორი	ბ. ბოზრიშიანი		
მთ.არქიტექ.	ბ. ბოზრიშიანი		
თანაავტორი	მ.სომხიშვილი		
დაამუშავა	მ.სომხიშვილი		
შეამოწმა	ბ. ბოზრიშიანი		

დაკვეთა:	
თარიღი:	25/03/2023
მასშტაბი:	1:200

სტადია	ფურცელი	ფურც. რაოდ.
მპ		

ნარგავების ადგილმდებარეობა და ხარისხობრივი შეფასება ტოპო-გეგმაზე

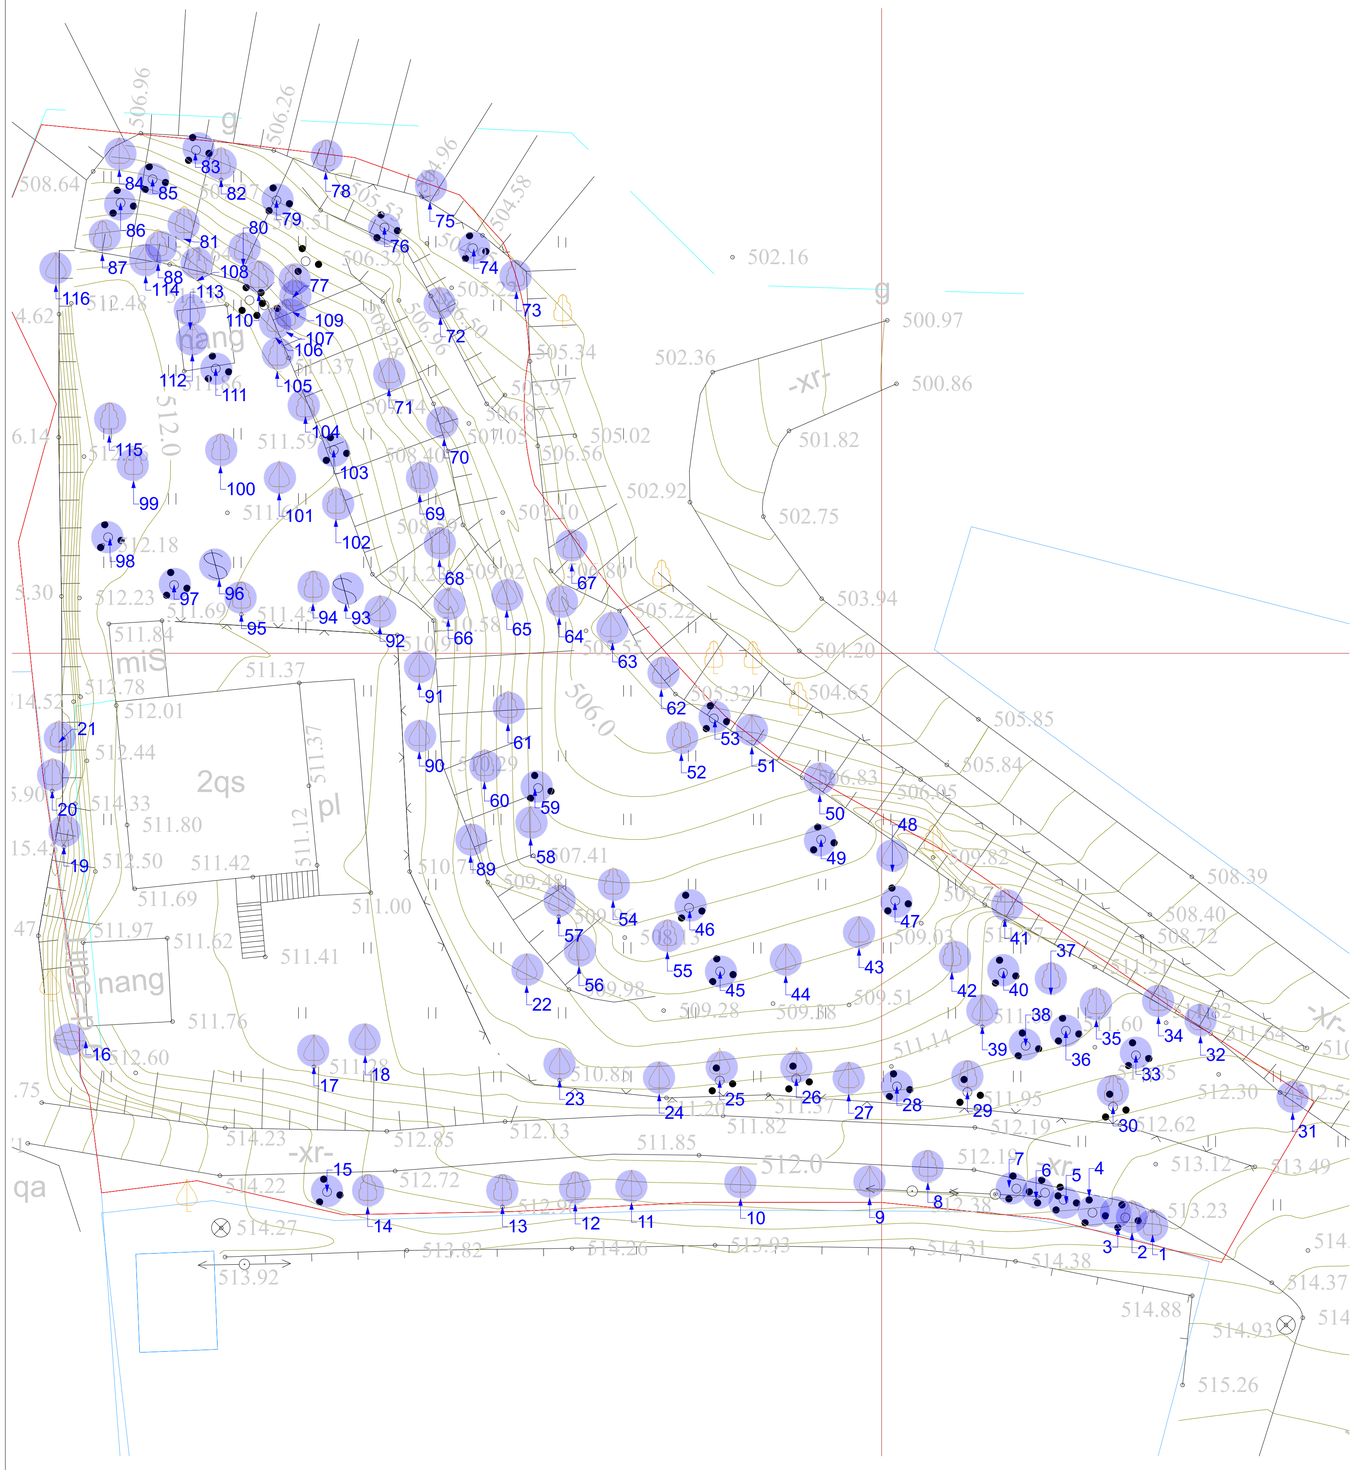

ტერიტორიაზე არსებული ხე-მცენარეები

ცხრილი №1

№	სახეობა	დიამეტრი (სმ) მიწიდან 10 სმ	1.3 მ	H სიმაღლე	შენიშვნა
1	თუთა Morus	5.7	4.8	2.5	ხალოვან-დეკორატიული
2	თუთა Morus	8.0	5.7	3.5	ხალოვან-დეკორატიული
3	იასამანი Syringa	0-4		2.5	ხალოვან-დეკორატიული
4	იასამანი Syringa	0-4		2.5	ხალოვან-დეკორატიული
5	იასამანი Syringa	0-4		2.0	ხალოვან-დეკორატიული
6	ასკილი Rosa canina	0-4		2.0	ხალოვან-დეკორატიული
7	იასამანი Syringa	0-4		2.0	ხალოვან-დეკორატიული
8	ნუში Prunus amygdalus	3.2	1.3	2.0	ხალოვან-დეკორატიული/ ხილკენკროვანი
9	კომში Cydonia oblonga	4-8		5.5	ხალოშრატვლეროვანი/ ნაყოფიერი/ ხილკენკროვანი
10	ტყემალი Prunus cerasifera	4-8		3.5	ხალოვან-დეკორატიული/ ხილკენკროვანი
11	ტყემალი Prunus cerasifera	17.5	6.4	4.0	ხალოშრატვლეროვანი/ ნაყოფიერი/ ხილკენკროვანი
12	ნუში Prunus amygdalus	20.7	15.9	5.5	ხალოფარგანი/ ნაყოფიერი/ ხილკენკროვანი
13	ნუში Prunus amygdalus	6.4	3.8	2.5	ხალოვან-დეკორატიული/ ხილკენკროვანი
14	თელა Ulmus minor	7.6	5.1	3.5	ხალოწითნუსხა/ნაყოფიერი
15	თხილი Corylus avellana	0-4		3.0	ხალონაყოფიერი
16	სოფორა Sophora japonica	17.5	14.3	6.5	ხალონაყოფიერი
17	ლეღვი Ficus carica	4-8		3.5	ხალონაყოფიერი/ ხილკენკროვანი
18	ლეღვი Ficus carica	0-4		3.0	ხალონაყოფიერი/ ხილკენკროვანი
19	აკაცია Robinia pseudoacacia	38	25.5	11.5	ხალოფარგანი
20	აკაცია Robinia pseudoacacia	48	22.3	10.5	ხალოშრატვლეროვანი/ ნაყოფიერი
21	აკაცია Robinia pseudoacacia	30	22.3	10.5	ხალოფარგანი
22	ქლიავი Prunus domestica	6.4	3.8	2.5	ხალონაყოფიერი/ ხილკენკროვანი
23	ტყემალი Prunus cerasifera	41	38	7.5	ხალონაყოფიერი/ ხილკენკროვანი
24	თუთა Morus	32	11.8	6.5	ხალოშრატვლეროვანი/ ნაყოფიერი
25	თუთა Morus	19.1	5.4	3.5	ხმოსანი
26	თუთა Morus	7.0	3.8	3.5	ხალოფარგანი
27	ლეღვი Ficus carica	9.6	5.7	3.5	ხალონაყოფიერი/ ხილკენკროვანი
28	ასკილი Rosa canina	0.4		2.0	ხალოფარგანი
29	ნუში Prunus amygdalus	8-12		5.0	ხალონაყოფიერი/ ხილკენკროვანი
30	ნუში Prunus amygdalus	8.0	3.8	2.0	ხალონაყოფიერი/ ხილკენკროვანი
31	ჯვრისული Ailanthus altissima	0-4		2.5	ხალოფარგანი
32	ჯერამი Prunus armeniaca	4.8	2.2	2.0	ხალონაყოფიერი/ ხილკენკროვანი
33	ბროწეული Prunica granatum	0-4		2.5	ხალონაყოფიერი/ ხილკენკროვანი
34	ნუში Prunus amygdalus	7.6	5.4	4.5	ხალონაყოფიერი/ ხილკენკროვანი
35	ნუში Prunus amygdalus	8.6	5.4	3.5	ხალონაყოფიერი/ ხილკენკროვანი
36	იასამანი Syringa	0-4		3.5	ხალოფარგანი
37	ნუში Prunus amygdalus	4-8		3.5	ხალონაყოფიერი/ ხილკენკროვანი
38	ბროწეული Prunica granatum	0-4		2.5	ხალონაყოფიერი/ ხილკენკროვანი
39	ლეღვი Ficus carica	4-8		5.5	ხალონაყოფიერი/ ხილკენკროვანი
40	თხილი Corylus avellana	0-4		2.0	ხალონაყოფიერი
41	აკაკი Celtis caucasica	15.9	8.6	4.5	ხალოშრატვლეროვანი/ ნაყოფიერი
42	კურწილი Crataegus	4-8		3.0	ხალონაყოფიერი/ ხილკენკროვანი
43	ლეღვი Ficus carica	4-8		5.0	ხალონაყოფიერი/ ხილკენკროვანი
44	ქლიავი Prunus domestica	4-8		3.5	ხალონაყოფიერი/ ხილკენკროვანი
45	იასამანი Syringa	0-4		2.0	ხალოფარგანი
46	იასამანი Syringa	0-4		2.0	ხალოფარგანი
47	იასამანი Syringa	0-4		2.0	ხალოფარგანი
48	მსხალი Pyrus	17.5	11.1	3.5	ხალონაყოფიერი/ ხილკენკროვანი
49	თხილი Corylus avellana	4-8		3.0	ხალოფარგანი
50	ვაშლი Malus domestica	8.6	5.7	3.5	ხალონაყოფიერი/ ხილკენკროვანი
51	ხურმა Diospyros kaki	20.7	14.3	3.5	ხალონაყოფიერი/ ხილკენკროვანი
52	შინდი Cornus mas	19.7	8.0	4.5	ხალონაყოფიერი/ ხილკენკროვანი
53	თხილი Corylus avellana	4-8		4.5	ხალოფარგანი
54	ლეღვი Ficus carica	4-8		4.0	ხალონაყოფიერი/ ხილკენკროვანი
55	ალუბალი Prunus persica	8.0	5.7	3.5	ხალონაყოფიერი/ ხილკენკროვანი
56	ალუბალი Prunus cerasus	15.9	9.6	5.5	ხალონაყოფიერი/ ხილკენკროვანი
57	ბალი Prunus avium	21.3	12.7	6.5	ხალონაყოფიერი/ ხილკენკროვანი
58	ალუბალი Prunus cerasus	15.9	9.6	5.5	ხალონაყოფიერი/ ხილკენკროვანი

ტერიტორიაზე არსებული ხე-მცენარეები

ცხრილი №2

№	სახეობა	დიამეტრი (სმ) მიწიდან 10 სმ	1.3 მ	H სიმაღლე	შენიშვნა
59	თხილი Corylus avellana	4-8		4.5	ხალოვან-დეკორატიული
60	უნაბი Zizyphus jujuba	21.3	15.9	5.5	ხალონაყოფიერი/ ხილკენკროვანი
61	შინდი Cornus mas	14.3	8.6	4.0	ხალონაყოფიერი/ხილკენკროვანი
62	ლეღვი Ficus carica	8-12		5.5	ხალონაყოფიერი/ხილკენკროვანი
63	თუთა Morus	9.6	6.4	5.5	ხალოფარგანი
64	თხილი Corylus avellana	4-8		4.0	ხალოფარგანი
65	ლეღვი Ficus carica	8-12		4.5	ხალონაყოფიერი/ ხილკენკროვანი
66	ლეღვი Ficus carica	8-12		4.5	ხალონაყოფიერი/ ხილკენკროვანი
67	ლეღვი Ficus carica	4-8		4.0	ხალონაყოფიერი/ ხილკენკროვანი
68	ტყემალი Prunus cerasifera	18.2	8.0	4.0	ხალონაყოფიერი/ ხილკენკროვანი
69	აკაკი Celtis caucasica	8.0	4.8	3.5	ხალოფარგანი
70	შინდი Cornus mas	18.2	9.6	3.5	ხალონაყოფიერი/ ხილკენკროვანი
71	თუთა Morus	4-8	11.1	7.5	ხალოშრატვლეროვანი/ნაყოფიერი
72	ლეღვი Ficus carica	4-8		4.5	ხალონაყოფიერი/ ხილკენკროვანი
73	ტყემალი Prunus cerasifera	37	27	7.5	ხალონაყოფიერი/ ხილკენკროვანი
74	თხილი Corylus avellana	4-8		4.0	ხალოფარგანი
75	ლეღვი Ficus carica	4-8		5.5	ხალონაყოფიერი/ ხილკენკროვანი
76	თხილი Corylus avellana	4-8		4.0	ხალოფარგანი
77	თხილი Corylus avellana	4-8		4.0	ხალოფარგანი
78	კომში Cydonia oblonga	4-8		4.0	ხალონაყოფიერი/ ხილკენკროვანი
79	თხილი Corylus avellana	0-4		2.5	ხალოფარგანი
80	დოღნაშო Prunus domestica	4.8	2.2	2.0	ხალონაყოფიერი/ ხილკენკროვანი
81	კაკლის ხე Juglans regia	6.4	2.2	2.5	ხალოწითნუსხა/ნაყოფიერი
82	თხილი Corylus avellana	4-8		3.5	ხალოფარგანი
83	ძეძვი Paliurus spina-christi	0-4		2.0	ხალოფარგანი
84	ლეღვი Ficus carica	0-4		3.0	ხალონაყოფიერი/ ხილკენკროვანი
85	იასამანი Syringa	0-4		2.5	ხალოფარგანი
86	იასამანი Syringa	0-4		2.5	ხალოფარგანი
87	ნუში Prunus amygdalus	6.4	3.8	2.5	ხალონაყოფიერი/ ხილკენკროვანი
88	თხილი Corylus avellana	0-4		2.5	ხალოფარგანი
89	თუთა Morus	11.1	8.0	4.5	ხალოფარგანი
90	თუთა Morus	8.6	6.4	4.5	ხალოფარგანი
91	ტყემალი Prunus cerasifera	9.6	4.8	3.5	ხალონაყოფიერი/ ხილკენკროვანი
92	ვაშლი Malus domestica	19.1	12.7	4.5	ხალონაყოფიერი/ ხილკენკროვანი
93	ვაზი Vitis vinifera	5.7			ხალონაყოფიერი/ ხილკენკროვანი
94	ჯონჯოლი Staphylea	20.7	8.6	4.0	ხალოშრატვლეროვანი/ ნაყოფიერი
95	ჯონჯოლი Staphylea	5.4	3.2	2.5	ხალო/ ნაყოფიერი
96	ვაზი Vitis vinifera	4-8			ხალო/ბმარ/ნაყოფიერი/ ხილკენკროვანი
97	ჯონჯოლი Staphylea	20.7	8.0	4.0	ხალოშრატვლეროვანი/ ნაყოფიერი
98	ჯონჯოლი Staphylea	14.3	5.7	3.5	ხალოშრატვლეროვანი/ ნაყოფიერი
99	ლეღვი Ficus carica	4-8		4.5	ხალონაყოფიერი/ ხილკენკროვანი
100	დაფნა Laurus nobilis	12.7	5.4	4.0	ხალოწითნუსხა/ნაყოფიერი
101	ჯერამი Prunus armeniaca	22.9	19.1	5.5	ხალონაყოფიერი/ ხილკენკროვანი
102	ბროწეული Prunica granatum	4-8		3.0	ხალონაყოფიერი/ ხილკენკროვანი
103	იასამანი Syringa	0-4		1.5	ხალოფარგანი
104	ბროწეული Prunica granatum	4-8		3.5	ხალონაყოფიერი/ ხილკენკროვანი
105	კომში Cydonia oblonga	5.4	2.2	2.0	ხალონაყოფიერი/ ხილკენკროვანი
106	ზღმარტელი Mespilus germanica	12.7	6.4	3.5	ხალონაყოფიერი/ ხილკენკროვანი
107	თუთა Morus	48	9.6	6.5	ხალოშრატვლეროვანი/ ნაყოფიერი
108	კაკლის ხე Juglans regia	22.9	12.7	7.0	ხმოსანი/წითნუსხა
109	იასამანი Syringa	0-4		2.0	ხალო/ნაყოფიერი
110	თხილი Corylus avellana	0-4		2.0	ხალო/ნაყოფიერი
111	თხილი Corylus avellana	0-4		3.0	ხალონაყოფიერი
112	ლეღვი Ficus carica	0-4		2.5	ხალონაყოფიერი/ ხილკენკროვანი
113	თელა Ulmus minor	11.1	6.4	4.0	ხალოწითნუსხა/ნაყოფიერი
114	თუთა Morus	0-4		2.5	ხალო/ ნაყოფიერი
115	თელა Ulmus minor	9.6	4.8	3.5	ხალოწითნუსხა/ნაყოფიერი
116	თუთა Morus	4-8		4.0	ხალო/ ნაყოფიერი

მრავალბინიანი საცხოვრებელი სახლი

ფორმატი	ფაილის სახელი
A 1	მწვანე ნარგავების ხარისხობრივი შეფასება ტოპო-გეგმაზე

პირობითი აღნიშვნები:

n – ექსპლიკაციის ნუმერაცია	– კედლები
– არქიტექტურული ნიშნული	– კოლონები
	– ღერძის ხაზი

ტექნიკური მაჩვენებლები

მწვანე ნარგავების ხარისხობრივი შეფასება

არსებული ხე-მცენარეები

დამკვეთი: ი.ბ.ა "კახა-ბაბები"

მისამართი:

მისამართი: ქ.თბილისი, გზატკეცილი წყნეთი, №37ა

ს/კ: 01.14.06.007.020

დაკვეთა: მრავალბინიანი საცხოვრებელი სახლი

შემსრულებელი

შ.პ.ს. "ბონი სტუდიო"

ქ. თბილისი ერისთავის №3

თანამდებობა	გვარი	ხელმოწერა	თარიღი
დირექტორი	გ. ბოგრიჭიანი		
მთ.არქიტექ.	გ. ბოგრიჭიანი		
თანაავტორი	მ.სოფხიშვილი		
დაამუშავა	მ.სოფხიშვილი		
შეამოწმა	გ. ბოგრიჭიანი		

დაკვეთა:	
თარიღი:	25/03/2023
მასშტაბი:	1:200

სტადია	შუალედური	შუალედ. რაოდ.
მ.პ		

არსებული ხე-ნარგავების ტაქსაცია -6.40 ნიშნულის შნობასთან მიმართებაში

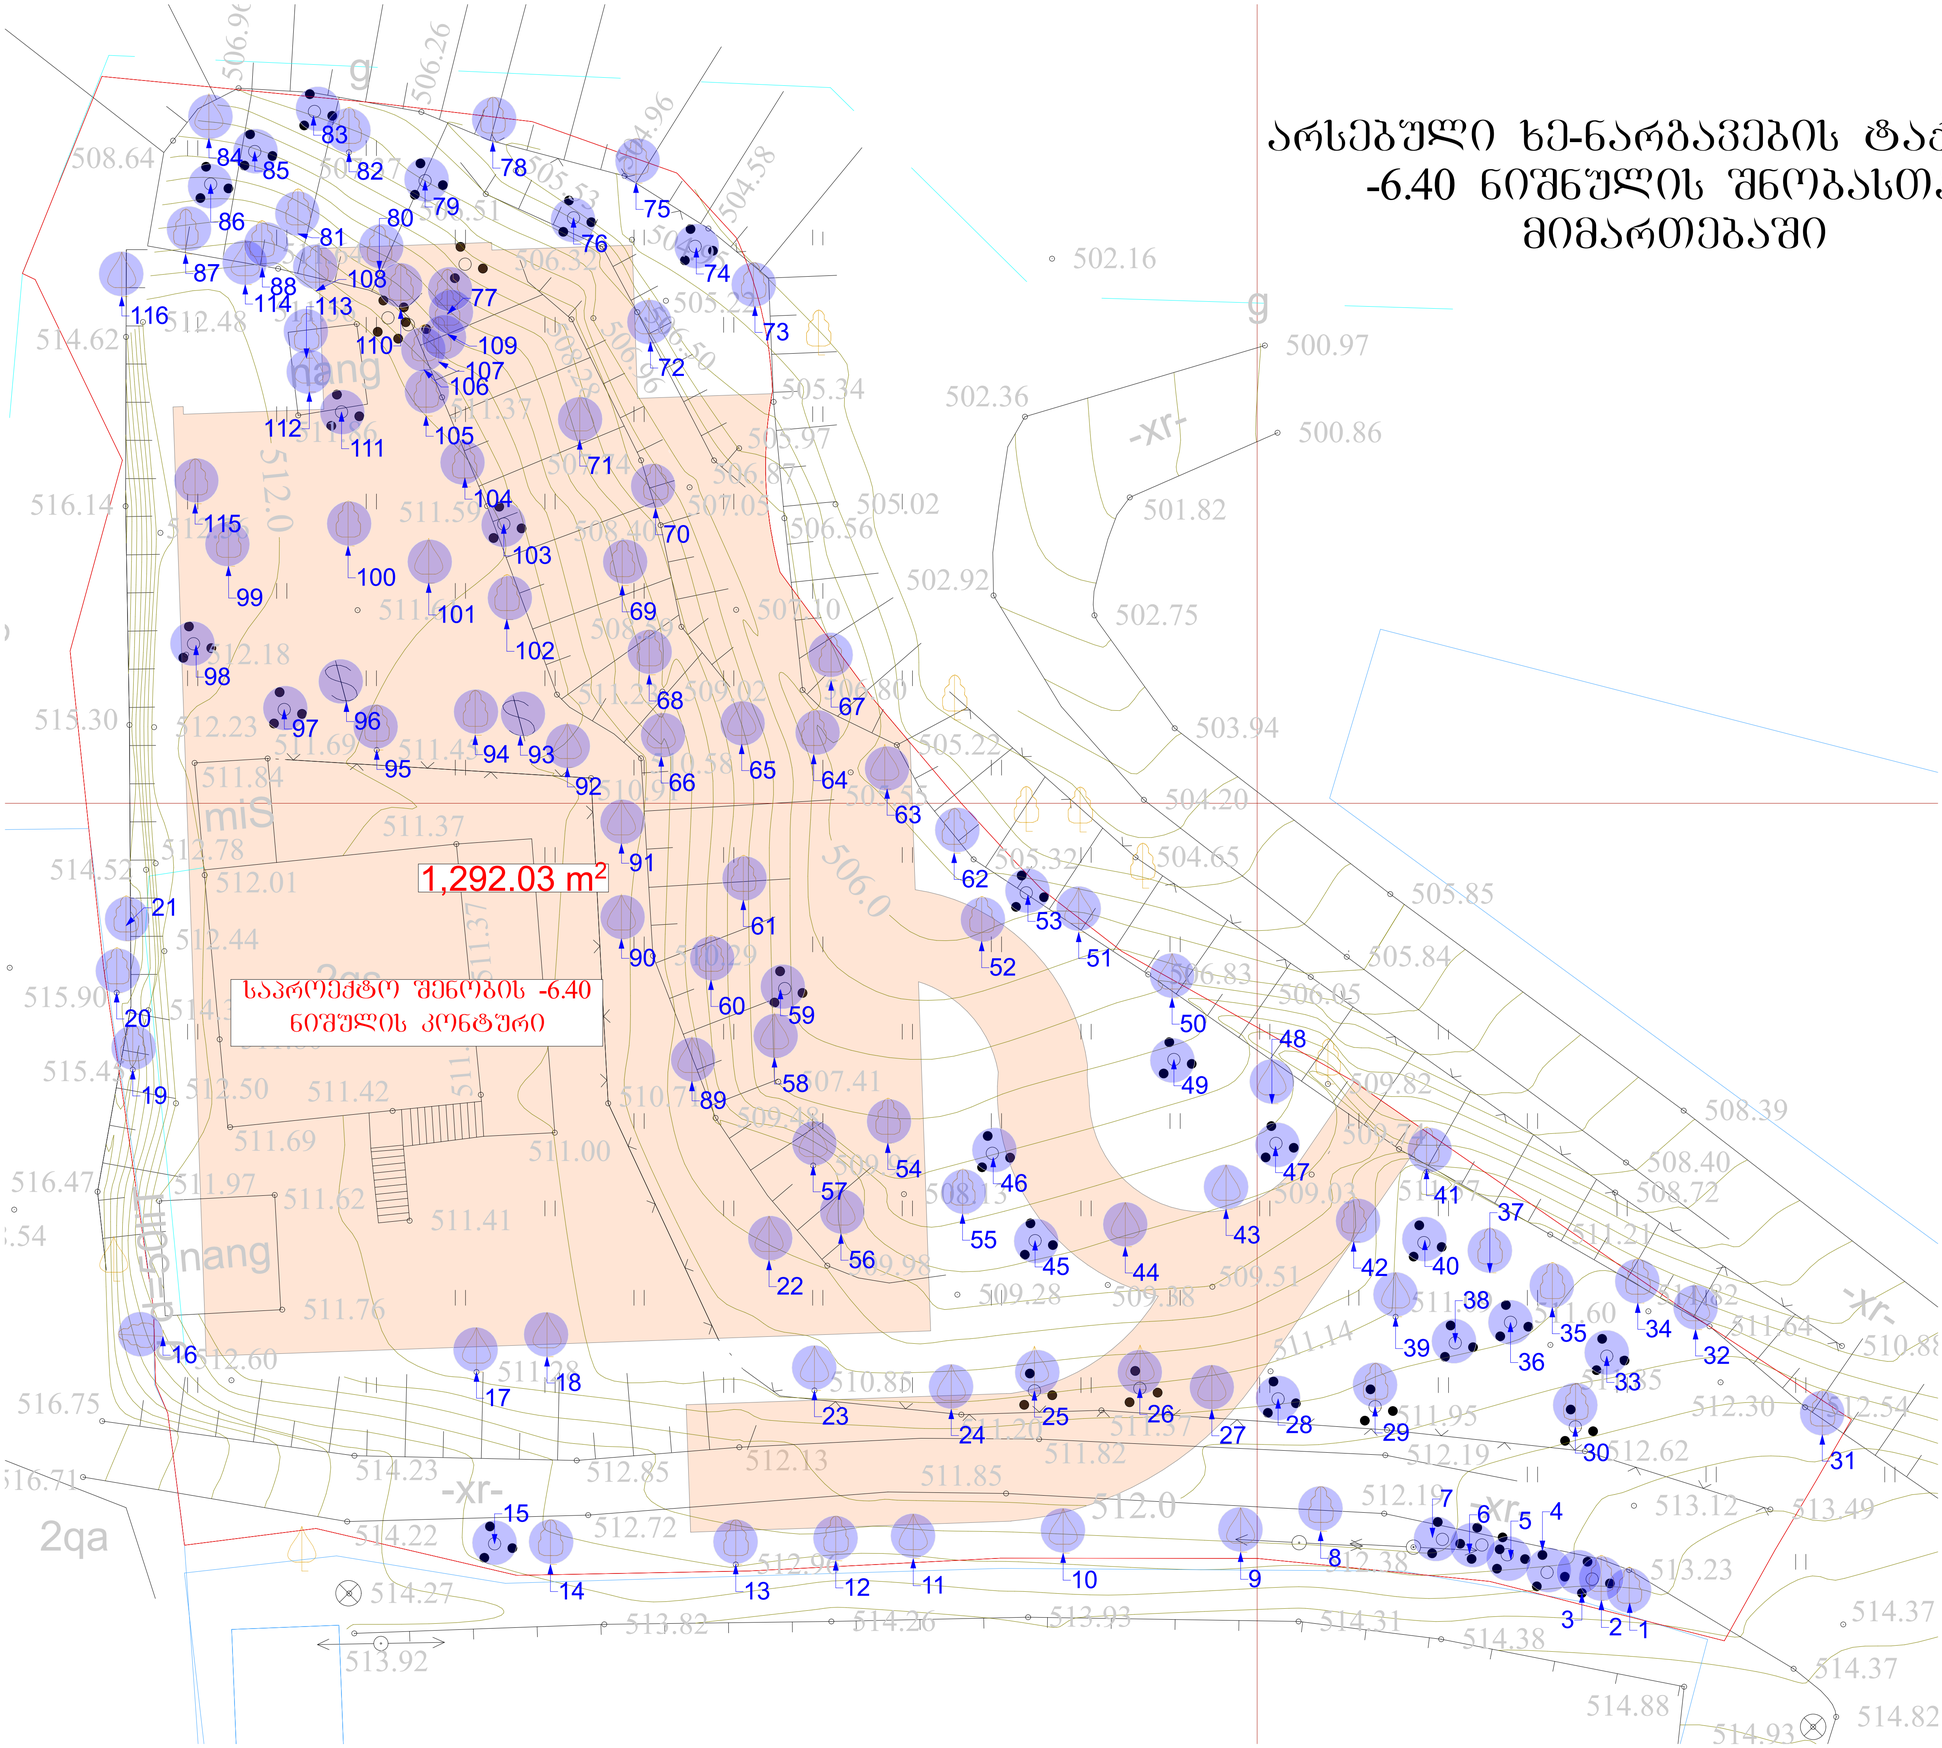

მრავალბინიანი საცხოვრებელი სახლი

ფორმატი	შაილის სახელი
A 1	ტერიტორიაზე არსებული ხე ნარგავები

პირობითი აღნიშვნები:

n – პასპორტიზაციის ნომერაცია	– კედლები
– არქიტექტურული ნიშნული	– კოლონები
	– ღერძის ხაზი

ტექნიკური მაჩვენებლები

არსებული ხე-ნარგავების ტაქსაცია

-6.40 ნიშნული შენობის კონტურთან მიმართებაში

დამკვეთი: ი.მ.ა "კახა-ბაბები"

მისამართი:

მისამართი: ქ.თბილისი, გზატკეცილი წყნეთი, №37ა

ს/კ: 01.14.06.007.020

დაკვეთა:	მრავალბინიანი საცხოვრებელი სახლი

შემსრულებელი

შ.პ.ს. "ბონი სტუდიო"

ქ. თბილისი ერისთავის №3

თანამდებობა	გვარი	ხელმოწერა	თარიღი
დირექტორი	გ. ბოგრიჭიანი		
მთ.არქიტექ.	გ. ბოგრიჭიანი		
თანაავტორი	მ.სომხიშვილი		
დაამშვაბა	მ.სომხიშვილი		
შეამოწმა	გ. ბოგრიჭიანი		

დაკვეთა:	
თარიღი:	25/03/2023
მასშტაბი:	1:200

სტადია	შუალედი	შუალედ. რაოდ.
მ.პ		

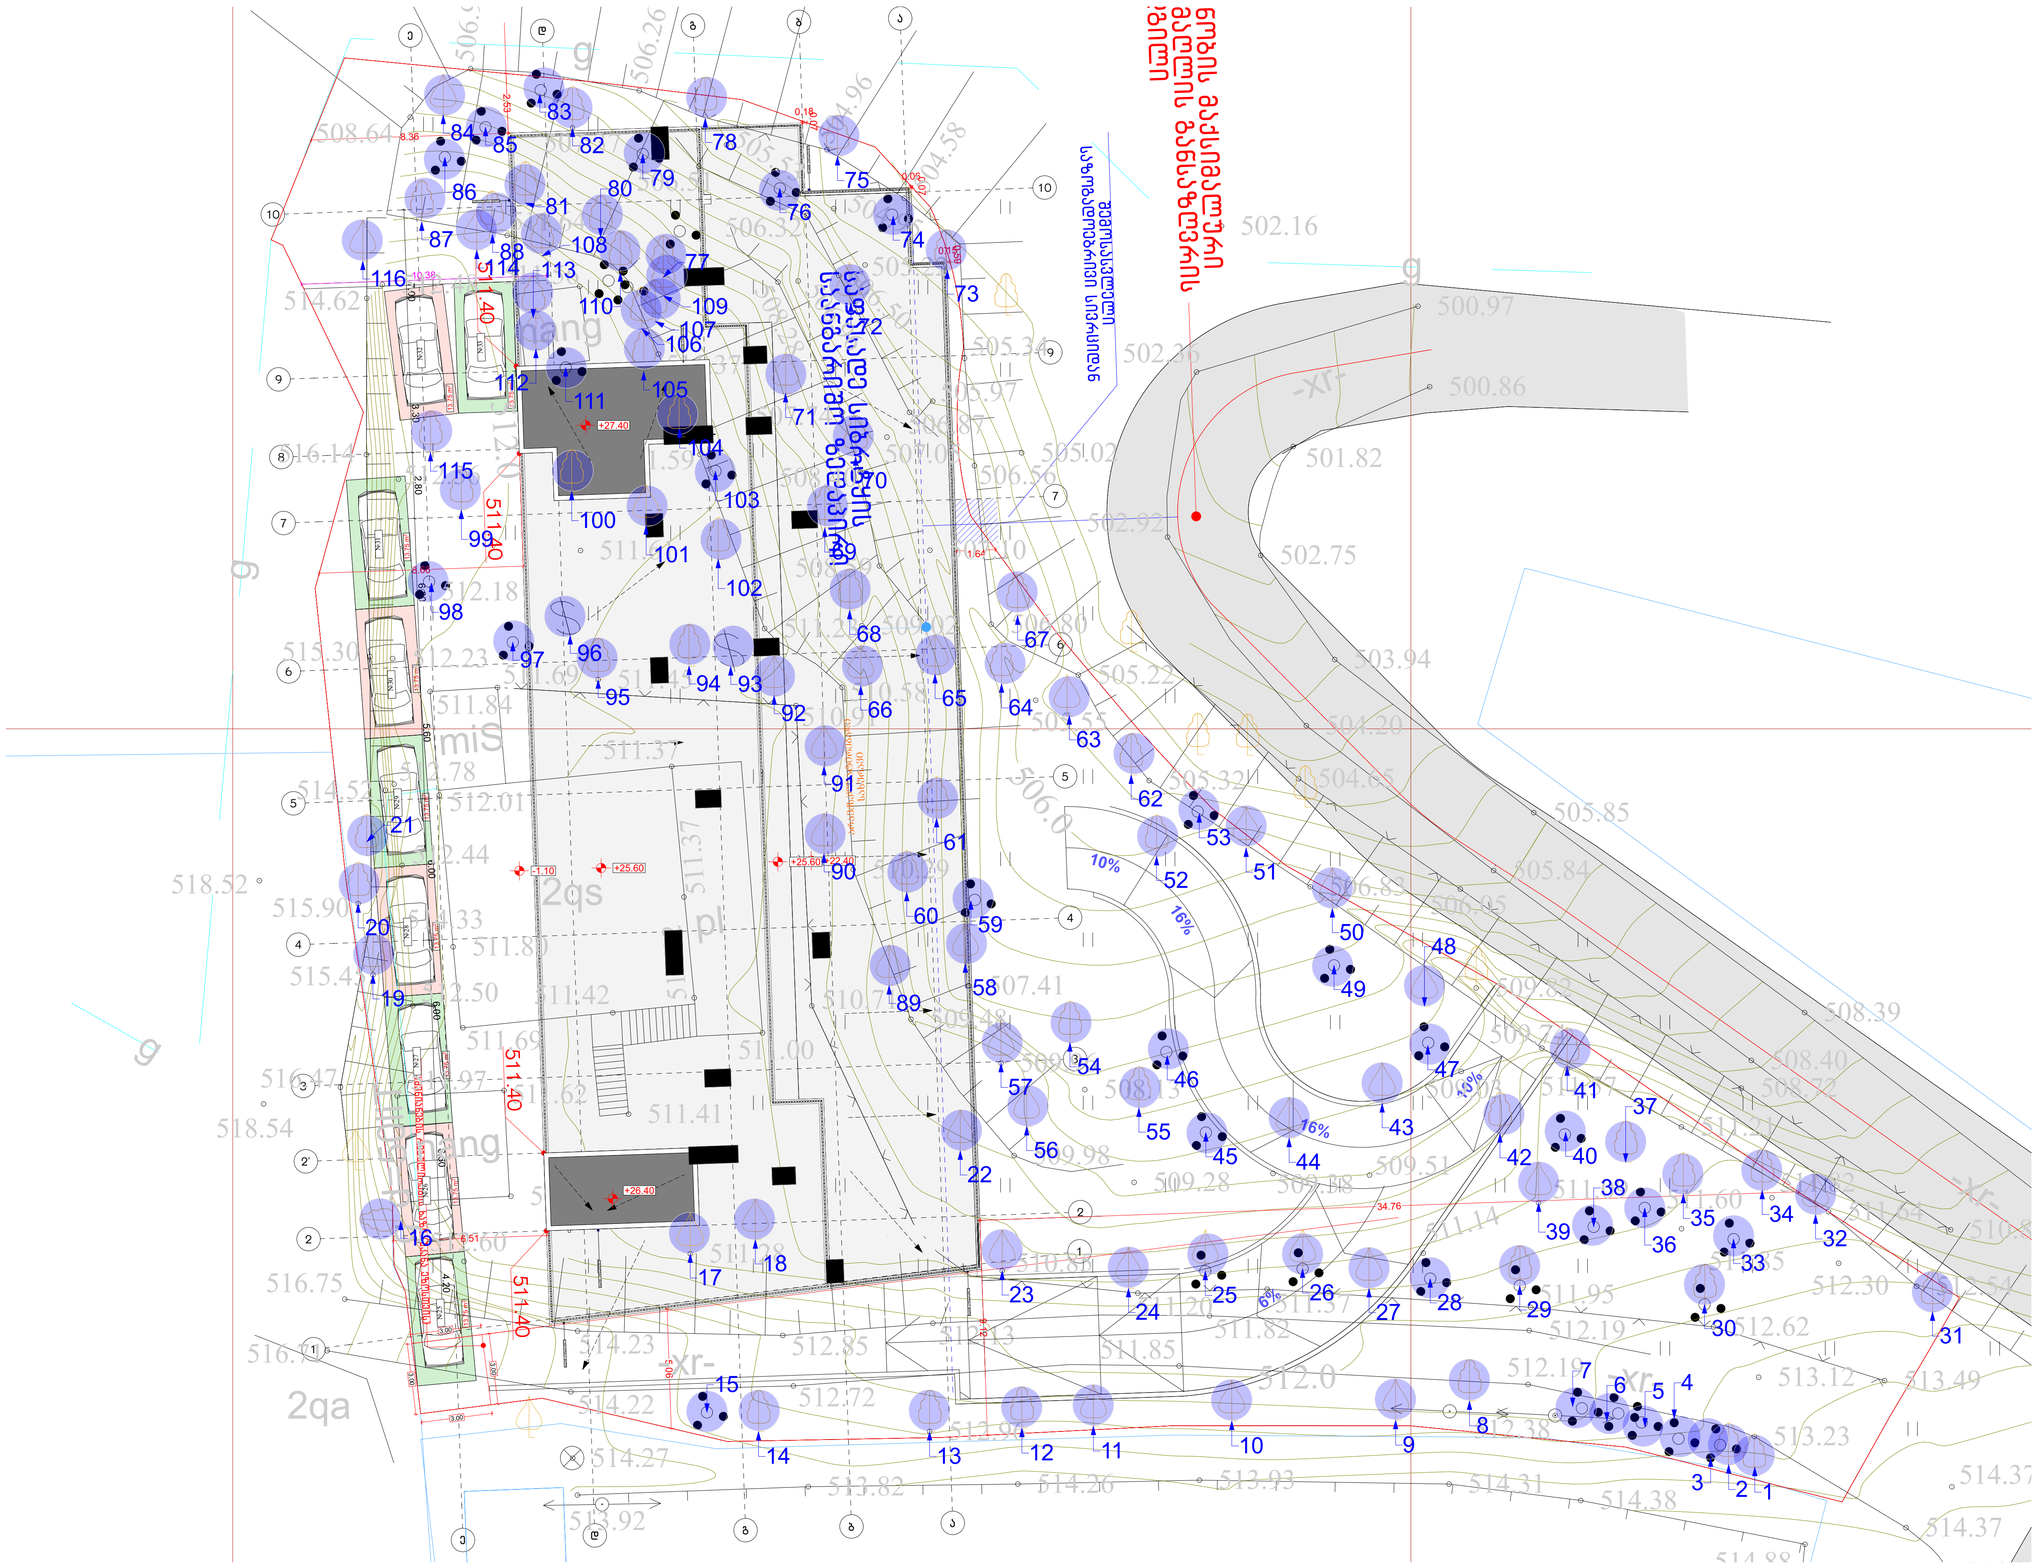

GSPublisherVersion 0.1.100.100

514.23 512.13

13.75 m2

13.75 m2

13.75 m2

13.75 m2

13.75 m2

13.75 m2

13.75 m2

13.75 m2

13.75 m2

2
2

10
10

2'

d

d

g

g

b

b

a

a

3
3

4
4

5
5

6
6

9
9

e

e

1

1

7
7

8

10.38

4.20 6.50 6.00 6.00 5.60 6.30 2.80 3.30 7.00

0.07

3.00

3.00

3.00

3.00

34.76

0.07

2.53

1.64
8.66

6.51

8.36

0.18

0.06

0.59

0.15

9.12

5.06

განაშენიანების რეგულირების ხაზი (უკანა ეზოსთვის)

511.40 511.40

511.40 511.40

შენობის მაქსიმალური

სიმაღლის განსაზღვრის

ადგილი

საფასადე სიბრტყის საანგარიშო ზედაპირი არაექსპლუატირებადი სახურავი
6%

10%

10%

16%

16%

g

d

=50ლით

2qs
pl

nang

nang

-xr-
-xr-

-xr-

-xr-

2qa

miS

513.93

512.96

513.82 514.26
513.92

514.27

516.71

516.75

514.22

512.85

512.72

510.85

512.60

511.76

511.62

511.69

511.42

511.12

511.37

511.00

511.41

510.29

510.91

510.71

516.47 511.97

515.45

515.90 514.33

512.50

512.44

512.78

518.54

518.52

512.01

511.80

514.52

515.30 512.23

511.37

511.69
511.84

511.45

512.18

512.56

512.48 514.62

516.14

502.16

500.97

500.86

501.82

502.36

502.92
502.75

503.94

504.20

505.85

505.84

508.40

508.39

514.82

514.37

514.37

513.23

513.12

512.19
512.19

511.82
511.85

511.20 511.37

511.95
512.62

513.49

510.88

508.72

506.05

504.65

512.54

511.64

512.30

511.85

511.82

511.21

511.60

511.09

509.74

509.03

509.82

511.57

511.14

509.51
509.28 509.38

508.13

509.48

509.98

509.96

507.41

506.83

505.32

505.22

505.55

510.58

509.02

508.40

508.59

507.74

508.28

506.96

506.50

505.22

505.97
506.87
507.05

507.10

506.80

506.56

505.02

505.34

504.58

504.96

504.95

505.53
506.32

506.51

506.26

506.96
508.64 507.37

511.64

511.56

511.86

511.37

511.59

511.23

511.61

511.28

512.38

514.88

514.38

514.31

506

.0

512.0

512.0

g

g

g

g

შემოსასვლელი

საზოგადოებრივი სივრციდან

+26.40

+27.40

+25.60 +25.60 +22.40

- 1.10

სანიაღვრე მილი

სანიაღვრე მილი

სანიაღვრე მილი

სანიაღვრე მილი

სანიაღვრე მილი

სანიაღვრე მილი

2 1

3

4 6 5

7

8

11 10 9

14 13 12

15

16
17

18

19

20

21

22

23
24

25 26
27

28 29
30 31

32
33

35 34
36

37

38

39

40

41

42

43

45 44

46

47

48

49

50

51 52

53

54

55
56

57

58

59

60

61

62

63

64

65
66

68 67

69

70

71

72

73

74

75
76

77

78
79
80
81

82

83
84
85

86

87

116 11488

89

90

91

92

94 93
95

96 97

98

99

100
101
102

103

104

105

106107

110 109

111

112

113

115

108

#25

#26

#27

#28

#29 #30

#31

#32

#33

მრავალბინიანი საცხოვრებელი სახლი

გ. გოგრიჭიანი

მრავალბინიანი
საცხოვრებელი სახლი

მ.სომხიშვილი

მ.სომხიშვილი

ფორმატი ფაილის სახელი

ქ. თბილისი ერისთავის #3

პირობითი აღნიშვნები:

დირექტორი

დამკვეთი:

გვარი

შ.პ.ს. "გონი სტუდიო"

შემსრულებელი

მასშტაბი:

ხელმოწერა

ფურც. რაოდ.

თარიღი:

თარიღი

ფურცელი

დაკვეთა:

დაკვეთა:

თანამდებობა

1:200
სტადია

A 1

თანაავტორი

მთ.არქიტექ. გ. გოგრიჭიანი

შეამოწმა გ. გოგრიჭიანი

დაამუშავა

25/03/2023

ტექნიკური მაჩვენებლები

ღერძის ხაზი

ნ ექსპლიკაციის ნუმერაცია
არქიტექტურული
ნიშნული

კედლები
კოლონები

m.p

მისამართი: ქ.თბილისი, გზატკეცილი
წყნეთი, #37ა
s/k: 01.14.06.007.020

ი.ბ.ა "კაზა-ბაგები"

მისამართი:

ტერიტორიაზე არსებული
ხე ნარგავები

არსებული ხე-ნარგავების
ტაქსაცია საპროექტო გენ-
გეგმაზე

არსებული ხე-ნარგავების ტაქსაცია საპროექტო გენ-გეგმაზე

გადასარგავი, მოსაჭრელი და ადგილზე შესანარჩუნებელი ხე-ნარგავების განაწილების სქემა საპროექტო შენობის კონტურთან მიმართებაში

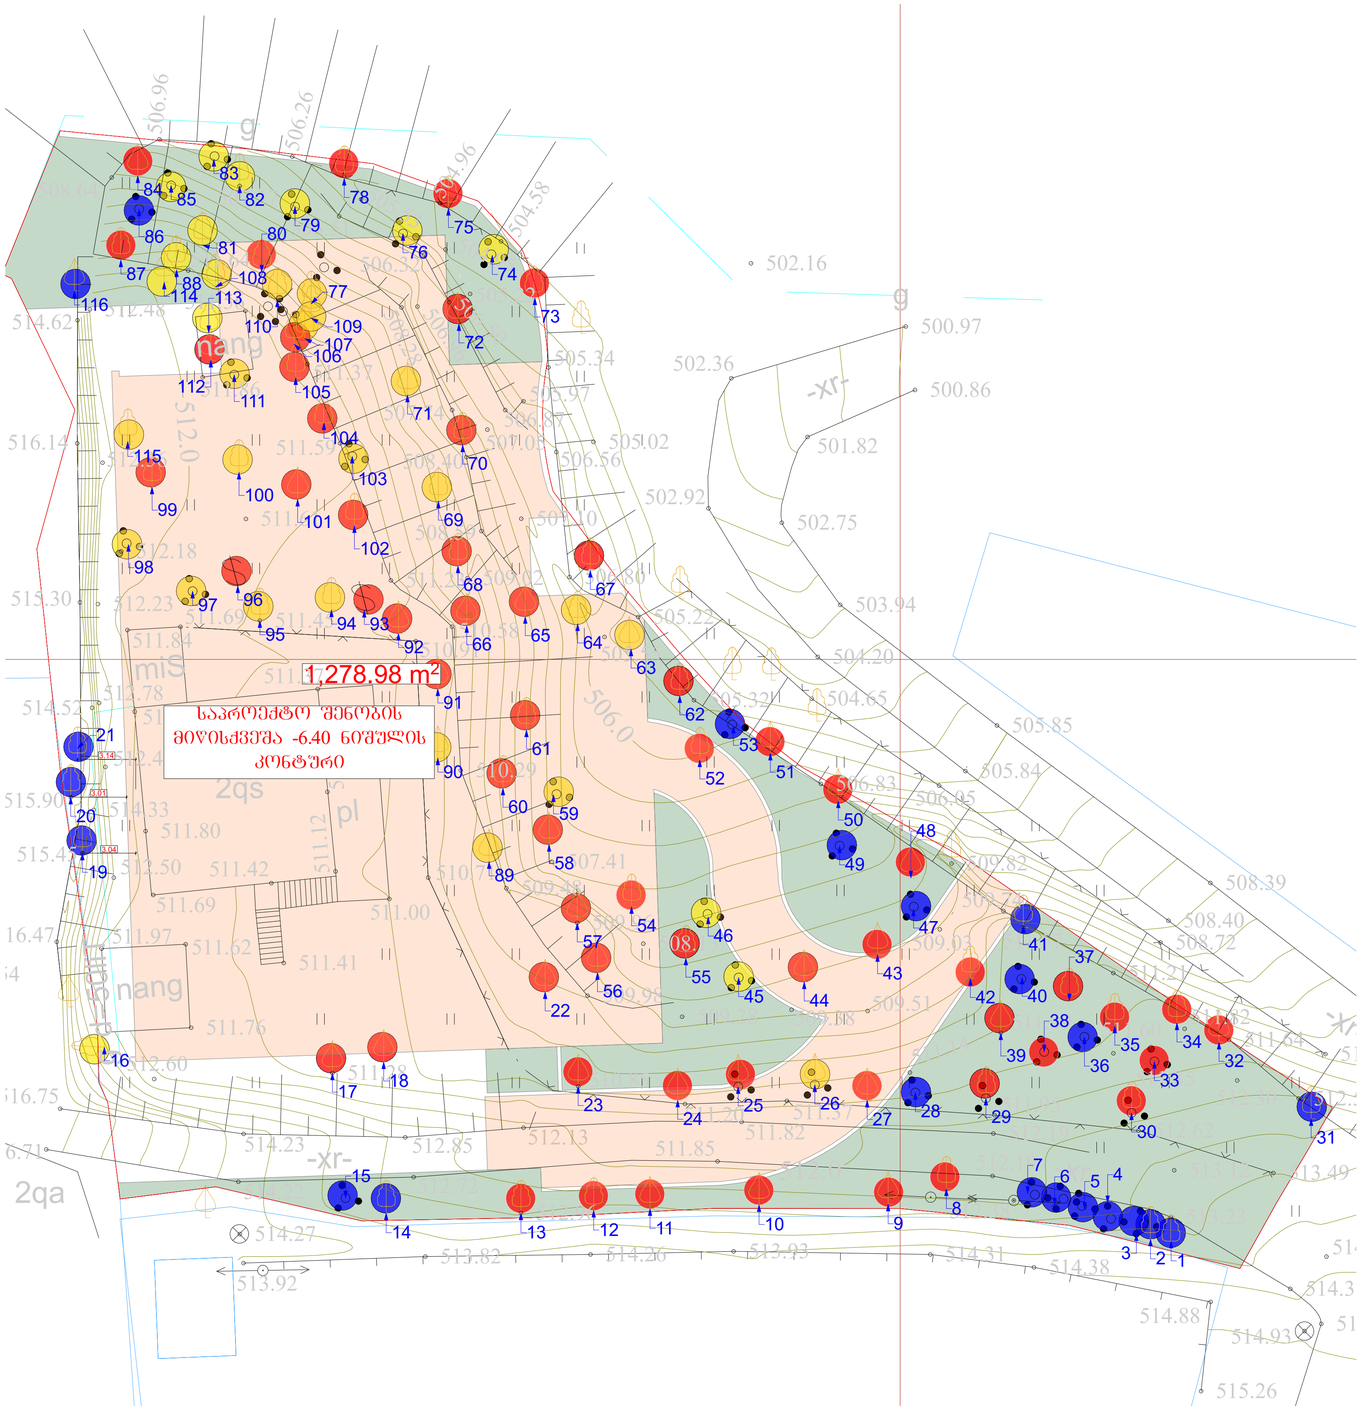

მოსაჭრელი ხემცენარეები

ცხრილი N3

№	სახეობა	დიამეტრი (სმ) მიწიდან 10 სმ	1.3 მ	H სიმაღლე	შენიშვნა
8	ნუში Prunus amygdalus	3.2	1.3	2.0	საღი/გადარჩენადი/ ხილკენროვანი
9	კომში Cydonia oblonga	4-8		5.5	საღი/ნაწილობრივ გადარჩენადი/ ხილკენროვანი
10	ტყემალი Prunus cerasifera	4-8		3.5	საღი/გადარჩენადი/ ხილკენროვანი
11	ტყემალი Prunus cerasifera	17.5	6.4	4.0	საღი/ნაწილობრივ გადარჩენადი/ ხილკენროვანი
12	ნუში Prunus amygdalus	20.7	15.9	5.5	საღი/ნაკლებ გადარჩენადი/ ხილკენროვანი
13	ნუში Prunus amygdalus	6.4	3.8	2.5	საღი/გადარჩენადი/ ხილკენროვანი
23	ტყემალი Prunus cerasifera	41	38	7.5	საღი/გადარჩენადი/ ხილკენროვანი
24	თუთა Morus	32	11.8	6.5	საღი/ნაწილობრივ გადარჩენადი
25	თუთა Morus	19.1	5.4	3.5	ხმობადი
27	ლეღვი Ficus carica	9.6	5.7	3.5	საღი/გადარჩენადი/ ხილკენროვანი
30	ნუში Prunus amygdalus	8.0	3.8	2.0	საღი/გადარჩენადი/ ხილკენროვანი
32	ჯორბა Prunus armeniaca	4.8	2.2	2.0	საღი/გადარჩენადი/ ხილკენროვანი
33	ბროწეული Prunica granatum	0-4		2.5	საღი/გადარჩენადი/ ხილკენროვანი
34	ნუში Prunus amygdalus	7.6	5.4	4.5	საღი/გადარჩენადი/ ხილკენროვანი
35	ნუში Prunus amygdalus	8.6	5.4	3.5	საღი/გადარჩენადი/ ხილკენროვანი
38	ბროწეული Prunica granatum	0-4		2.5	საღი/გადარჩენადი/ ხილკენროვანი
42	ქოქოლა Crataegus	4-8		3.0	საღი/გადარჩენადი/ხილკენროვანი
43	ლეღვი Ficus carica	4-8		5.0	საღი/გადარჩენადი/ხილკენროვანი
48	მსხალი Pyrus	17.5	11.1	3.5	საღი/გადარჩენადი/ხილკენროვანი
50	ვაშლი Malus domestica	8.6	5.7	3.5	საღი/გადარჩენადი/ხილკენროვანი
51	ხურმა Diospyros kaki	20.7	14.3	3.5	საღი/გადარჩენადი/ხილკენროვანი
52	შინდი Cornus mas	19.7	8.0	4.5	საღი/გადარჩენადი/ხილკენროვანი
54	ლეღვი Ficus carica	4-8		4.0	საღი/გადარჩენადი/ხილკენროვანი
73	ტყემალი Prunus cerasifera	37	27	7.5	საღი/გადარჩენადი/ ხილკენროვანი
75	ლეღვი Ficus carica	4-8		5.5	საღი/გადარჩენადი/ ხილკენროვანი
78	კომში Cydonia oblonga	4-8		4.0	საღი/გადარჩენადი/ ხილკენროვანი
80	ღოღნისძე Prunus domestica	4.8	2.2	2.0	საღი/გადარჩენადი/ ხილკენროვანი
84	ლეღვი Ficus carica	0-4		3.0	საღი/გადარჩენადი/ ხილკენროვანი
87	ნუში Prunus amygdalus	6.4	3.8	2.5	საღი/გადარჩენადი/ ხილკენროვანი
106	ხეხილუკა Mespilus germanica	12.7	6.4	3.5	საღი/გადარჩენადი/ ხილკენროვანი

გადასარგავი ხემცენარეები

ცხრილი N5

№	სახეობა	დიამეტრი (სმ) მიწიდან 10 სმ	1.3 მ	H სიმაღლე	შენიშვნა
16	სოფორა Sophora japonica	17.5	14.3	6.5	საღი/გადარჩენადი
26	თუთა Morus	7.0	3.8	3.5	საღი/გადარჩენადი
45	იასამანი Syringa	0-4		2.0	საღი/გადარჩენადი
46	იასამანი Syringa	0-4		2.0	საღი/გადარჩენადი
59	თხილი Corylus avellana	4-8		4.5	საღი/გადარჩენადი
63	თუთა Morus	9.6	6.4	5.5	საღი/გადარჩენადი
64	თხილი Corylus avellana	4-8		4.0	საღი/გადარჩენადი
69	აკაკი Celtis caucasica	8.0	4.8	3.5	საღი/გადარჩენადი
71	თუთა Morus	4-8	11.1	7.5	საღი/ნაწილობრივ გადარჩენადი
74	თხილი Corylus avellana	4-8		4.0	საღი/გადარჩენადი
76	თხილი Corylus avellana	4-8		4.0	საღი/გადარჩენადი
77	თხილი Corylus avellana	4-8		4.0	საღი/გადარჩენადი
79	თხილი Corylus avellana	0-4		2.5	საღი/გადარჩენადი
81	კაკალი ხე Juglans regia	6.4	2.2	2.5	საღი/ნაწილობრივ გადარჩენადი
82	თხილი Corylus avellana	4-8			საღი/გადარჩენადი
83	ძეძვი Paliurus spina-christi	0-4		2.0	საღი/გადარჩენადი
85	იასამანი Syringa	0-4		2.5	საღი/გადარჩენადი
88	თხილი Corylus avellana	0-4		2.5	საღი/გადარჩენადი
89	თუთა Morus	11.1	8.0	4.5	საღი/გადარჩენადი
90	თუთა Morus	8.6	6.4	4.5	საღი/გადარჩენადი
94	ჯონჯოლი Staphylea	20.7	8.6	4.0	საღი/ნაწილობრივ გადარჩენადი
95	ჯონჯოლი Staphylea	5.4	3.2	2.5	საღი/ გადარჩენადი
97	ჯონჯოლი Staphylea	20.7	8.0	4.0	საღი/ნაწილობრივ გადარჩენადი
98	ჯონჯოლი Staphylea	14.3	5.7	3.5	საღი/ნაწილობრივ გადარჩენადი
100	დაფნა Laurus nobilis	12.7	5.4	4.0	საღი/ნაწილობრივ გადარჩენადი
103	იასამანი Syringa	0-4		1.5	საღი/გადარჩენადი
107	თუთა Morus	48	9.6	6.5	საღი/ნაწილობრივ გადარჩენადი
108	კაკალი ხე Juglans regia	22.9	12.7	7.0	ხმობადი/ნაწილობრივ
109	იასამანი Syringa	0-4		2.0	საღი/გადარჩენადი
110	თხილი Corylus avellana	0-4		2.0	საღი/გადარჩენადი
111	თხილი Corylus avellana	0-4		3.0	საღი/გადარჩენადი
113	თელა Ulmus minor	11.1	6.4	4.0	საღი/ნაწილობრივ გადარჩენადი
114	თუთა Morus	0-4		2.5	საღი/ გადარჩენადი
115	თელა Ulmus minor	9.6	4.8	3.5	საღი/ნაწილობრივ გადარჩენადი

მოსაჭრელი ხემცენარეები (12სმ-მდე დიამეტრის მქონე ხილკენროვანი მცენარეები)

ცხრილი N4

№	სახეობა	დიამეტრი (სმ) მიწიდან 10 სმ	1.3 მ	H სიმაღლე	შენიშვნა
17	ლეღვი Ficus carica	4-8		3.5	საღი/გადარჩენადი/ ხილკენროვანი
18	ლეღვი Ficus carica	0-4		3.0	საღი/გადარჩენადი/ ხილკენროვანი
22	ქლიავი Prunus domestica	6.4	3.8	2.5	საღი/გადარჩენადი/ ხილკენროვანი
29	ნუში Prunus amygdalus	8-12		5.0	საღი/გადარჩენადი/ ხილკენროვანი
37	ნუში Prunus amygdalus	4-8		3.5	საღი/გადარჩენადი/ ხილკენროვანი
39	ლეღვი Ficus carica	4-8		5.5	საღი/გადარჩენადი/ ხილკენროვანი
44	ქლიავი Prunus domestica	4-8		3.5	საღი/გადარჩენადი/ხილკენროვანი
55	ატამი Prunus persica	8.0	5.7	3.5	საღი/გადარჩენადი/ხილკენროვანი
56	ალუბალი Prunus cerasus	15.9	9.6	5.5	საღი/გადარჩენადი/ხილკენროვანი
57	ბალი Prunus avium	21.3	12.7	6.5	საღი/გადარჩენადი/ხილკენროვანი
58	ალუბალი Prunus cerasus	15.9	9.6	5.5	საღი/გადარჩენადი/ხილკენროვანი
60	უნაბი Zizyphus jujuba	21.3	15.9	5.5	საღი/გადარჩენადი/ ხილკენროვანი
61	შინდი Cornus mas	14.3	8.6	4.0	საღი/გადარჩენადი/ხილკენროვანი
62	ლეღვი Ficus carica	8-12		5.5	საღი/გადარჩენადი/ხილკენროვანი
65	ლეღვი Ficus carica	8-12		4.5	საღი/გადარჩენადი/ ხილკენროვანი
66	ლეღვი Ficus carica	8-12		4.5	საღი/გადარჩენადი/ ხილკენროვანი
67	ლეღვი Ficus carica	4-8		4.0	საღი/გადარჩენადი/ ხილკენროვანი
68	ტყემალი Prunus cerasifera	18.2	8.0	4.0	საღი/გადარჩენადი/ ხილკენროვანი
70	შინდი Cornus mas	18.2	9.6	3.5	საღი/გადარჩენადი/ ხილკენროვანი
72	ლეღვი Ficus carica	4-8		4.5	საღი/გადარჩენადი/ ხილკენროვანი
91	ტყემალი Prunus cerasifera	9.6	4.8	3.5	საღი/გადარჩენადი/ ხილკენროვანი
92	ვაშლი Malus domestica	19.1	12.7	4.5	საღი/გადარჩენადი/ ხილკენროვანი
93	ვაზი Vitis vinifera	5.7			საღი/გადარჩენადი/ ხილკენროვანი
96	ვაზი Vitis vinifera	4-8			საღი/ხმობა/გადარჩენადი/ ხილკენროვანი
99	ლეღვი Ficus carica	4-8		4.5	საღი/გადარჩენადი/ ხილკენროვანი
101	ჯერანი Prunus armeniaca	22.9	19.1	5.5	საღი/გადარჩენადი/ ხილკენროვანი
102	ბროწეული Prunica granatum	4-8		3.0	საღი/გადარჩენადი/ ხილკენროვანი
104	ბროწეული Prunica granatum	4-8		3.5	საღი/გადარჩენადი/ ხილკენროვანი
105	კომში Cydonia oblonga	5.4	2.2	2.0	საღი/გადარჩენადი/ ხილკენროვანი
112	ლეღვი Ficus carica	0-4		2.5	საღი/გადარჩენადი/ ხილკენროვანი

ადგილზე შესანარჩუნებელი ხემცენარეები

ცხრილი N6

№	სახეობა	დიამეტრი (სმ) მიწიდან 10 სმ	1.3 მ	H სიმაღლე	შენიშვნა
1	თუთა Morus	5.7	4.8	2.5	საღი/გადარჩენადი
2	თუთა Morus	8.0	5.7	3.5	საღი/გადარჩენადი
3	იასამანი Syringa	0-4		2.5	საღი/გადარჩენადი
4	იასამანი Syringa	0-4		2.5	საღი/გადარჩენადი
5	იასამანი Syringa	0-4		2.0	საღი/გადარჩენადი
6	ასკილი Rosa canina	0-4		2.0	საღი/გადარჩენადი
7	იასამანი Syringa	0-4		2.0	საღი/გადარჩენადი
14	თელა Ulmus minor	7.6	5.1	3.5	საღი/ნაწილობრივ გადარჩენადი/
15	თხილი Corylus avellana	0-4		3.0	საღი/გადარჩენადი
19	აკაცია Robinia pseudoacacia	38	25.5	11.5	საღი/გადარჩენადი
20	აკაცია Robinia pseudoacacia	48	22.3	10.5	საღი/ნაწილობრივ გადარჩენადი
21	აკაცია Robinia pseudoacacia	30	22.3	10.5	საღი/გადარჩენადი
28	ასკილი Rosa canina	0.4		2.0	საღი/გადარჩენადი
31	ხეჭრელა Ailanthus altissima	0-4		2.5	საღი/გადარჩენადი
36	იასამანი Syringa	0-4		3.5	საღი/გადარჩენადი/
40	თხილი Corylus avellana	0-4		2.0	საღი/გადარჩენადი
41	აკაკი Celtis caucasica	15.9	8.6	4.5	საღი/ნაწილობრივ გადარჩენადი
47	იასამანი Syringa	0-4		2.0	საღი/გადარჩენადი
49	თხილი Corylus avellana	4-8		3.0	საღი/გადარჩენადი
53	თხილი Corylus avellana	4-8		4.5	საღი/გადარჩენადი
86	იასამანი Syringa	0-4		2.5	საღი/გადარჩენადი
116	თუთა Morus	4-8		4.0	საღი/ გადარჩენადი

მრავალბინიანი საცხოვრებელი სახლი

ფორმატი	ფაილის სახელი
A 1	ტერიტორიაზე არსებული ხე ნარგავების ტაქსაცია

პირობითი აღნიშვნები:

- n – ექსპლიკაციის ნუმერაცია
- – არქიტექტურული ნიშნულები
- – კედლები
- – კოლონები
- – ღერძის ხაზი

ტექნიკური მაჩვენებლები

- მოსაჭრელი ხე-მცენარეები
- გადასარგავი ხე-მცენარეები
- შესანარჩუნებელი ხე-მცენარეები

დამკვეთი:	ი.ბ.ა "კაზა-ბაბები"

მისამართი:

მისამართი: ქ.თბილისი, გზატკეცილი წყნეთი, №37ა

ს/კ: 01.14.06.007.020

დაკვეთა:	მრავალბინიანი საცხოვრებელი სახლი

შემსრულებელი

შ.პ.ს. "ბრონი სტუდიო"

ქ. თბილისი ერისთავის №3

თანამდებობა	გვარი	ხელმოწერა	თარიღი
დირექტორი	გ. ბოგრიჭიანი		
მთ.არქიტექ.	გ. ბოგრიჭიანი		
თანაავტორი	მ.სომხიშვილი		
დაამშვიდა	მ.სომხიშვილი		
შეამოწმა	გ. ბოგრიჭიანი		

დაკვეთა:	
თარიღი:	25/03/2023
მასშტაბი:	1:200

სტადია	ფურცელი	ფურც. რაოდ.
მ.პ		

გასაშენებელი ხე-მცენარეების განლაგება გენ-გეგმაზე

ნაკვეთის ფართობი: 2323.00 კვ.მ

ადგილზე შესანარჩუნებელი ხე-მცენარეები

ცხრილი №8

№	სახეობა	დიამეტრი (სმ) მიწიდან 10 სმ	დიამეტრი (სმ) მიწიდან 1.3 მ	H სიმაღლე	შენიშვნა
1	თუთა Morus	5.7	4.8	2.5	სალი/გადარგვადი
2	თუთა Morus	8.0	5.7	3.5	სალი/გადარგვადი
3	იასამანი Syringa	0-4		2.5	სალი/გადარგვადი
4	იასამანი Syringa	0-4		2.5	სალი/გადარგვადი
5	იასამანი Syringa	0-4		2.0	სალი/გადარგვადი
6	ასკილი Rosa canina	0-4		2.0	სალი/გადარგვადი
7	იასამანი Syringa	0-4		2.0	სალი/გადარგვადი
14	თელა Ulmus minor	7.6	5.1	3.5	სალი/წითნუსხა/გადარგვადი
15	თხილი Corylus avellana	0-4		3.0	სალი/გადარგვადი
19	აკაცია Robinia pseudoacacia	38	25.5	11.5	სალი/გადარგვადი
20	აკაცია Robinia pseudoacacia	48	22.3	10.5	სალი/მრავალძროიანი/გადარგვადი
21	აკაცია Robinia pseudoacacia	30	22.3	10.5	სალი/გადარგვადი
28	ასკილი Rosa canina	0.4		2.0	სალი/გადარგვადი
31	ხეშავრალი Ailanthus altissima	0-4		2.5	სალი/გადარგვადი
36	იასამანი Syringa	0-4		3.5	სალი/გადარგვადი/
40	თხილი Corylus avellana	0-4		2.0	სალი/გადარგვადი
41	აკაკი Celtis caucasica	15.9	8.6	4.5	სალი/მრავალძროიანი/გადარგვადი
47	იასამანი Syringa	0-4		2.0	სალი/გადარგვადი
49	თხილი Corylus avellana	4-8		3.0	სალი/გადარგვადი
53	თხილი Corylus avellana	4-8		4.5	სალი/გადარგვადი
86	იასამანი Syringa	0-4		2.5	სალი/გადარგვადი
116	თუთა Morus	4-8		4.0	სალი/ გადარგვადი

გადასარგავი ხე-მცენარეები

ცხრილი №7

№	სახეობა	დიამეტრი (სმ) მიწიდან 10 სმ	დიამეტრი (სმ) მიწიდან 1.3 მ	H სიმაღლე	შენიშვნა
16	სოფორა Sophora japonica	17.5	14.3	6.5	სალი/გადარგვადი
26	თუთა Morus	7.0	3.8	3.5	სალი/გადარგვადი
45	იასამანი Syringa	0-4		2.0	სალი/გადარგვადი
46	იასამანი Syringa	0-4		2.0	სალი/გადარგვადი
59	თხილი Corylus avellana	4-8		4.5	სალი/გადარგვადი
63	თუთა Morus	9.6	6.4	5.5	სალი/გადარგვადი
64	თხილი Corylus avellana	4-8		4.0	სალი/გადარგვადი
69	აკაკი Celtis caucasica	8.0	4.8	3.5	სალი/გადარგვადი
71	თუთა Morus	4-8	11.1	7.5	სალი/მრავალძროიანი/გადარგვადი
74	თხილი Corylus avellana	4-8		4.0	სალი/გადარგვადი
76	თხილი Corylus avellana	4-8		4.0	სალი/გადარგვადი
77	თხილი Corylus avellana	4-8		4.0	სალი/გადარგვადი
79	თხილი Corylus avellana	0-4		2.5	სალი/გადარგვადი
81	კაკლის ხე Juglans regia	6.4	2.2	2.5	სალი/წითნუსხა/გადარგვადი
82	თხილი Corylus avellana	4-8			სალი/გადარგვადი
83	ძეძვი Paliurus spina-christi	0-4		2.0	სალი/გადარგვადი
85	იასამანი Syringa	0-4		2.5	სალი/გადარგვადი
88	თხილი Corylus avellana	0-4		2.5	სალი/გადარგვადი
89	თუთა Morus	11.1	8.0	4.5	სალი/გადარგვადი
90	თუთა Morus	8.6	6.4	4.5	სალი/გადარგვადი
94	ჯორჯოლი Staphylea	20.7	8.6	4.0	სალი/მრავალძროიანი/გადარგვადი
95	ჯორჯოლი Staphylea	5.4	3.2	2.5	სალი/ გადარგვადი
97	ჯორჯოლი Staphylea	20.7	8.0	4.0	სალი/მრავალძროიანი/გადარგვადი
98	ჯორჯოლი Staphylea	14.3	5.7	3.5	სალი/მრავალძროიანი/გადარგვადი
100	დაფნა Laurus nobilis	12.7	5.4	4.0	სალი/წითნუსხა/გადარგვადი
103	იასამანი Syringa	0-4		1.5	სალი/გადარგვადი
107	თუთა Morus	48	9.6	6.5	სალი/მრავალძროიანი/გადარგვადი
108	კაკლის ხე Juglans regia	22.9	12.7	7.0	ხმობადი/წითნუსხა
109	იასამანი Syringa	0-4		2.0	სალი/გადარგვადი
110	თხილი Corylus avellana	0-4		2.0	სალი/გადარგვადი
111	თხილი Corylus avellana	0-4		3.0	სალი/გადარგვადი
113	თელა Ulmus minor	11.1	6.4	4.0	სალი/წითნუსხა/გადარგვადი
114	თუთა Morus	0-4		2.5	სალი/ გადარგვადი
115	თელა Ulmus minor	9.6	4.8	3.5	სალი/წითნუსხა/გადარგვადი

გასაშენებელი ხე-მცენარეები

ხე-მცენარეების სახეობა	რაოდენობა	გარშემოწერილობა სმ. (არანაკლებ)	სიმაღლე მ. (არანაკლებ)	შენიშვნა
იტალიური ფიჭვი (Pinus pinea)	4	20	3.5	გვოლვაგამძლე/სწრაფად მზარდი

ცხრილი №10

გასაშენებელი ხე-მცენარეების სახეობების სია

№	სახელწოდება	ღეროს დიამეტრი	ხნოვნება	სიმაღლე	მახასიათებლები	დასურათება
1	იტალიური ფიჭვი (pinus pinea)	14სმდან	5-10 წ.	3-5.5მდე	გვოლვაგამძლე. სწრაფად მზარდი	

ტექნიკური მაჩვენებლები

- გადასარგავი ხე-მცენარეები
- ადგილზე შესანარჩუნებელი ხე-მცენარეები
- დასარგავი ხე-მცენარეები

დამკვეთი:	ი.მ.ა "კაზა-მაგები"

მისამართი:

მისამართი: ქ.თბილისი, გზატკეცილი წყნეთი, №37ა

ს/კ: 01.14.06.007.020

დაკვეთა:	მრავალბინიანი საცხოვრებელი სახლი

შემსრულებელი

შ.პ.ს. "გონი სტუდიო"

ქ. თბილისი ერისთავის №3

თანამდებობა	გვარი	ხელმოწერა	თარიღი
დირექტორი	ბ. გოგრიჭიანი		
მთ.არქიტექ.	ბ. გოგრიჭიანი		
თანაავტორი	მ.სომხიშვილი		
დაამუშავა	მ.სომხიშვილი		
შეამოწმა	ბ. გოგრიჭიანი		

დაკვეთა:	
თარიღი:	25/03/2023
მასშტაბი:	1:200
სტადია	შუალედი
	შუალედი რაოდ.
მ.პ	

მრავალბინიანი საცხოვრებელი სახლი

ფორმატი	შაილის სახელი
A 1	არსებული, გადასარგავი და დასარგავი ხე-ნარგავების ტაქსაცია

პირობითი აღნიშვნები:

- (ნ) – ექსპლიკაციის ნუმერაცია
- – არქიტექტურული ნიშნული
- – კედლები
- – კოლონები
- – ღერძის ხაზი

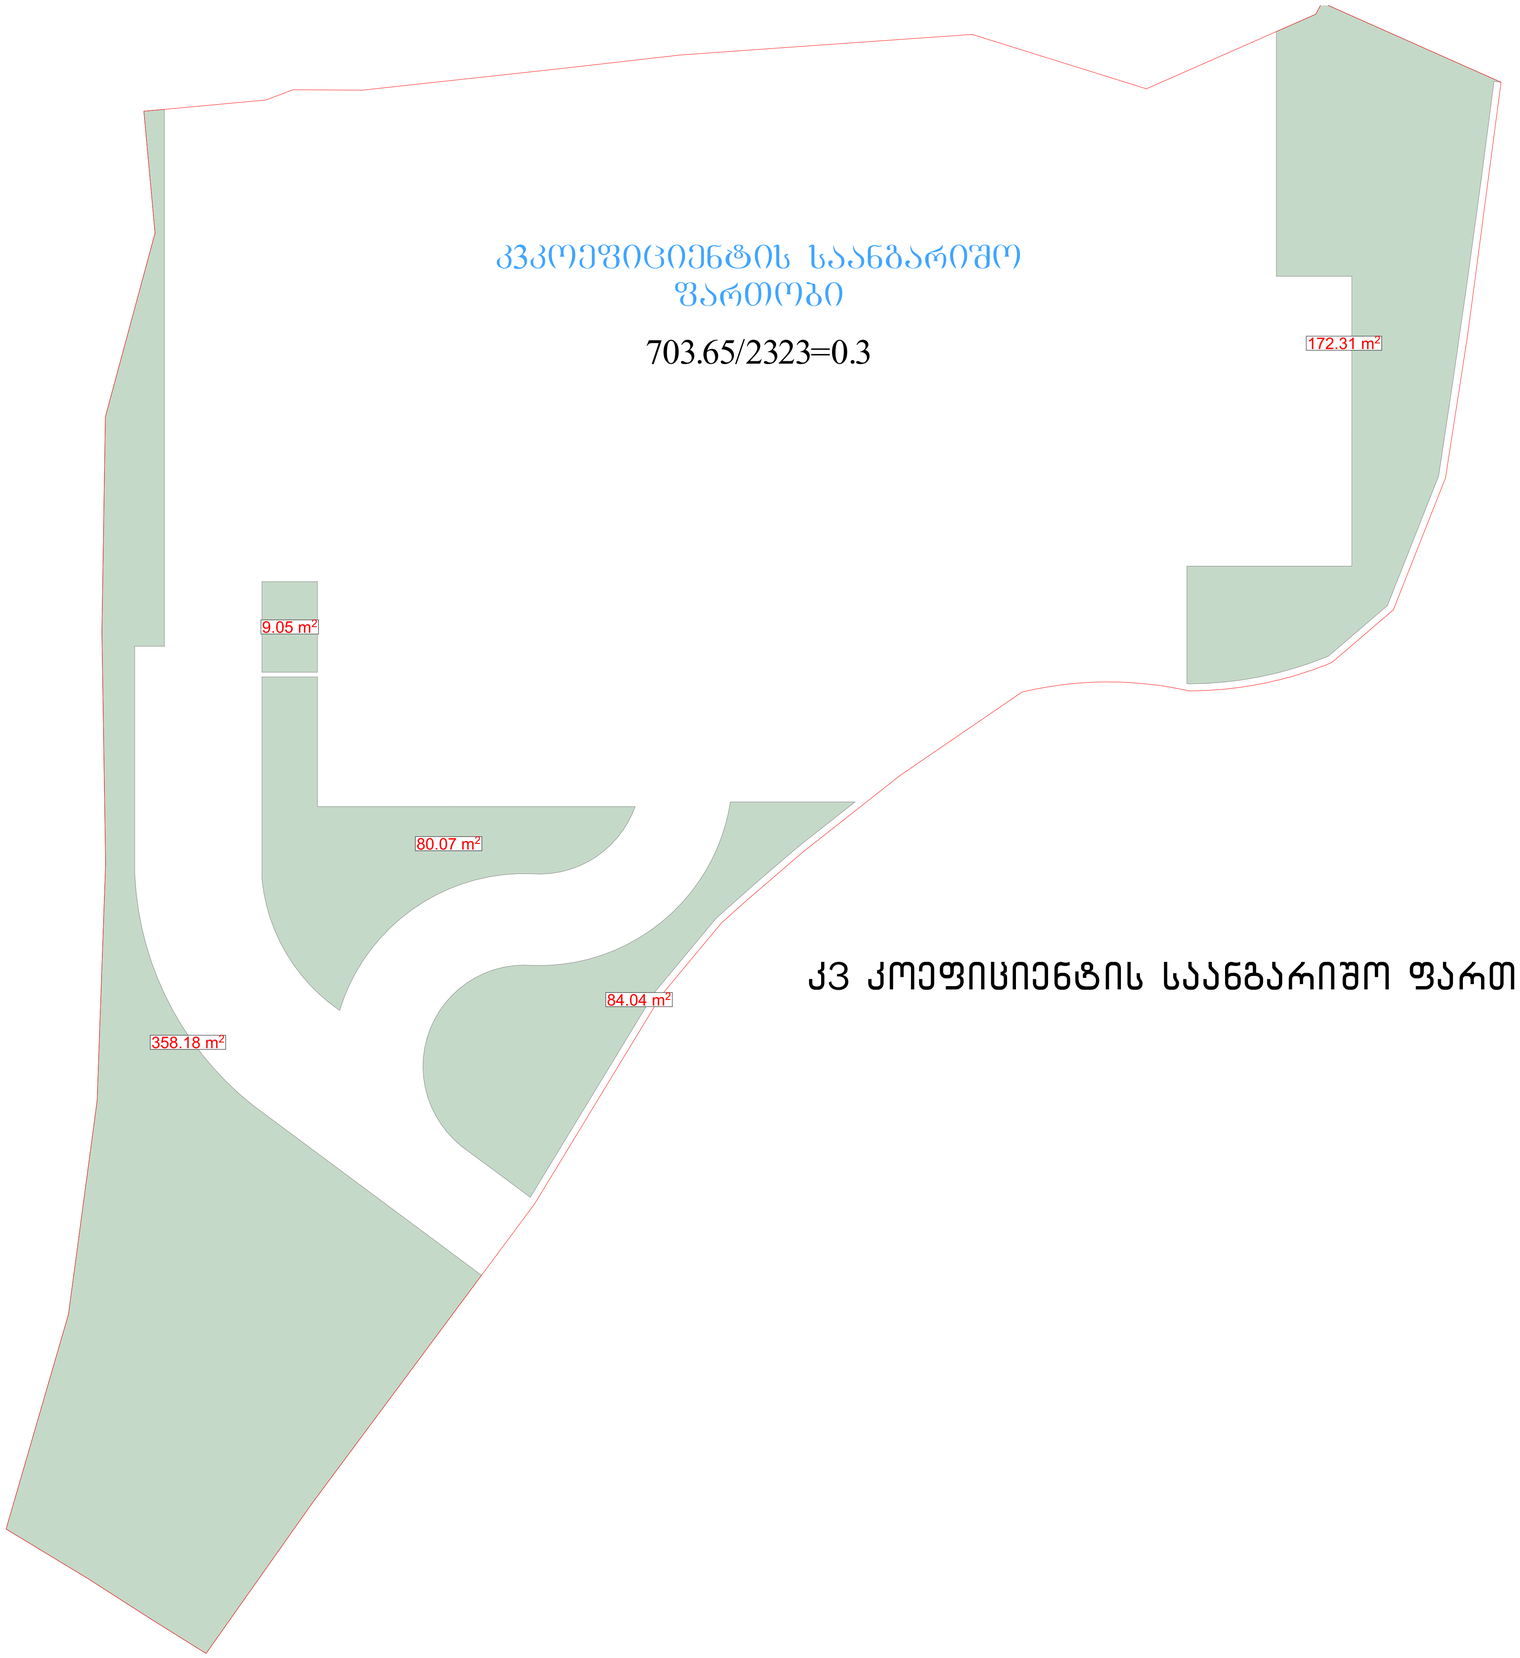

კვ კოეფიციენტის საანგარიშო ფართობი

მრავალბინიანი საცხოვრებელი სახლი

ფორმატი	ფაილის სახელი
A 1	კვ გამწვანების კოეფიციენტის საანგარიშო ფართობი

პირობითი აღნიშვნები:

n – ქსპლიკაციის ნომერაცია
– არქიტექტურული ნიშნული
– კედლები
– კოლონები
– ღერძის ხაზი

ტექნიკური მაჩვენებლები

დამკვეთი: ი.ბ.ა "კაზა-ბაბები"

მისამართი:

მისამართი: ქ.თბილისი, გზატკეცილი წყნეთი, №37ა

ს/კ: 01.14.06.007.020

დაკვეთა: მრავალბინიანი საცხოვრებელი სახლი

შემსრულებელი

შ.პ.ს. "ბონი სტუდიო"

ქ. თბილისი ერისთავის №3

თანამდებობა	გვარი	ხელმოწერა	თარიღი
დირექტორი	გ. ბოგრიჯიანი		
მთ.არქიტექ.	გ. ბოგრიჯიანი		
თანაავტორი	მ.სომხიშვილი		
დაამუშავა	მ.სომხიშვილი		
შეამოწმა	გ. ბოგრიჯიანი		

დაკვეთა:	
თარიღი:	25/03/2023
მასშტაბი:	1:200

სტადია	ფურცელი	ფურც. რაოდ.
მ.პ		

გამწვანების პროექტის საინფორმაციო დაფა

დამკვეთი: ი.ბ.ა "კაზა-ბაგები"

საკადასტრო კოდი: 01.14.06.007.020

მისამართი: ქალაქი თბილისი, გზატკეცილი წყნეთი, №37ა

ნაკვეთის ფართობი: 2323.00 კვ.მ

კვ-ის საანგარიშო ფართობი: 703.65/2323.00=0.3 კვ.მ

ნებართვის გამცემი ორგანო: ქ. თბილისის მუნიციპალიტეტის მერიის გარემოს დაცვის სამსახური

დენდროლოგიური პროექტის დასრულების თარიღი: 2026წ.

მცენარეების მოვლა პატრონობაზე პასუხისმგებელი პირი: მალხაზ ჩემია

მოვლა-პატრონობის ხანგრძლივობა: 3 წელი

გასაშენებელი ხე-მცენარეები

ხე-მცენარეების სახეობა	რაოდენობა	გარშემოწერილობა სმ. (არანაკლებ)	სიმაღლე მ. (არანაკლებ)	შენიშვნა
იტალიური ფიჭვი (Pinus pinea)	4	20	3.5	გვალვაგამძლე/სწრაფად მზარდი

ადგილზე შესანარჩუნებელი ხე-მცენარეები - 22 ერთეული

№	სახეობა	დიამეტრი (სმ) მიწიდან		H სიმაღლე	შენიშვნა
		10 სმ	1.3 მ		
1	თუთა Morus	5.7	4.8	2.5	სადი/გადარგვადი
2	თუთა Morus	8.0	5.7	3.5	სადი/გადარგვადი
3	იასამანი Syringa	0-4		2.5	სადი/გადარგვადი
4	იასამანი Syringa	0-4		2.5	სადი/გადარგვადი
5	იასამანი Syringa	0-4		2.0	სადი/გადარგვადი
6	ასკილი Rosa canina	0-4		2.0	სადი/გადარგვადი
7	იასამანი Syringa	0-4		2.0	სადი/გადარგვადი
14	თელა Ulmus minor	7.6	5.1	3.5	სადი/წათ.ნუსხა/გადარგვადი/
15	თხილი Corylus avellana	0-4		3.0	სადი/გადარგვადი
19	აკაცია Robinia pseudoacacia	38	25.5	11.5	სადი/გადარგვადი
20	აკაცია Robinia pseudoacacia	48	22.3	10.5	სადი/მრავალღეროიანი/ გადარგვადი
21	აკაცია Robinia pseudoacacia	30	22.3	10.5	სადი/გადარგვადი
28	ასკილი Rosa canina	0.4		2.0	სადი/გადარგვადი
31	ხემყრალი Ailanthus altissima	0-4		2.5	სადი/გადარგვადი
36	იასამანი Syringa	0-4		3.5	სადი/გადარგვადი/
40	თხილი Corylus avellana	0-4		2.0	სადი/გადარგვადი
41	აკაკი Celtis caucasica	15.9	8.6	4.5	სადი/მრავალღეროიანი/ გადარგვადი
47	იასამანი Syringa	0-4		2.0	სადი/გადარგვადი
49	თხილი Corylus avellana	4-8		3.0	სადი/გადარგვადი
53	თხილი Corylus avellana	4-8		4.5	სადი/გადარგვადი
86	იასამანი Syringa	0-4		2.5	სადი/გადარგვადი
116	თუთა Morus	4-8		4.0	სადი/ გადარგვადი

გადასარგავი ხე-მცენარეები - 33 ერთეული

№	სახეობა	დიამეტრი (სმ) მიწიდან		H სიმაღლე	შენიშვნა
		10 სმ	1.3 მ		
16	სოფორა Sophora japonica	17.5	14.3	6.5	სადი/გადარგვადი
26	თუთა Morus	7.0	3.8	3.5	სადი/გადარგვადი
45	იასამანი Syringa	0-4		2.0	სადი/გადარგვადი
46	იასამანი Syringa	0-4		2.0	სადი/გადარგვადი
59	თხილი Corylus avellana	4-8		4.5	სადი/გადარგვადი
63	თუთა Morus	9.6	6.4	5.5	სადი/გადარგვადი
64	თხილი Corylus avellana	4-8		4.0	სადი/გადარგვადი
69	აკაკი Celtis caucasica	8.0	4.8	3.5	სადი/გადარგვადი
71	თუთა Morus	4-8	11.1	7.5	სადი/მრავალღეროიანი/გადარგვადი
74	თხილი Corylus avellana	4-8		4.0	სადი/გადარგვადი
76	თხილი Corylus avellana	4-8		4.0	სადი/გადარგვადი
77	თხილი Corylus avellana	4-8		4.0	სადი/გადარგვადი
79	თხილი Corylus avellana	0-4		2.5	სადი/გადარგვადი
81	კაკლის ხე Juglans regia	6.4	2.2	2.5	სადი/წათ.ნუსხა/გადარგვადი
82	თხილი Corylus avellana	4-8			სადი/გადარგვადი
83	ძეძვი Paliurus spina-christi	0-4		2.0	სადი/გადარგვადი
85	იასამანი Syringa	0-4		2.5	სადი/გადარგვადი
88	თხილი Corylus avellana	0-4		2.5	სადი/გადარგვადი
89	თუთა Morus	11.1	8.0	4.5	სადი/გადარგვადი
90	თუთა Morus	8.6	6.4	4.5	სადი/გადარგვადი
94	ჯონჯოლი Staphylea	20.7	8.6	4.0	სადი/მრავალღეროიანი/გადარგვადი
95	ჯონჯოლი Staphylea	5.4	3.2	2.5	სადი/ გადარგვადი
97	ჯონჯოლი Staphylea	20.7	8.0	4.0	სადი/მრავალღეროიანი/გადარგვადი
98	ჯონჯოლი Staphylea	14.3	5.7	3.5	სადი/მრავალღეროიანი/გადარგვადი
100	დაფნა Laurus nobilis	12.7	5.4	4.0	სადი/წათ.ნუსხა/გადარგვადი
103	იასამანი Syringa	0-4		1.5	სადი/გადარგვადი
107	თუთა Morus	48	9.6	6.5	სადი/მრავალღეროიანი/გადარგვადი
108	კაკლის ხე Juglans regia	22.9	12.7	7.0	ხმობადი/წათ.ნუსხა
109	იასამანი Syringa	0-4		2.0	სადი/გადარგვადი
110	თხილი Corylus avellana	0-4		2.0	სადი/გადარგვადი
111	თხილი Corylus avellana	0-4		3.0	სადი/გადარგვადი
113	თელა Ulmus minor	11.1	6.4	4.0	სადი/წათ.ნუსხა/გადარგვადი
114	თუთა Morus	0-4		2.5	სადი/ გადარგვადი
115	თელა Ulmus minor	9.6	4.8	3.5	სადი/წათ.ნუსხა/გადარგვადი

იტალიური ფიჭვი (Pinus pinea)

იტალიური ფიჭვი (Pinus pinea)

იტალიური ფიჭვი (Pinus pinea)