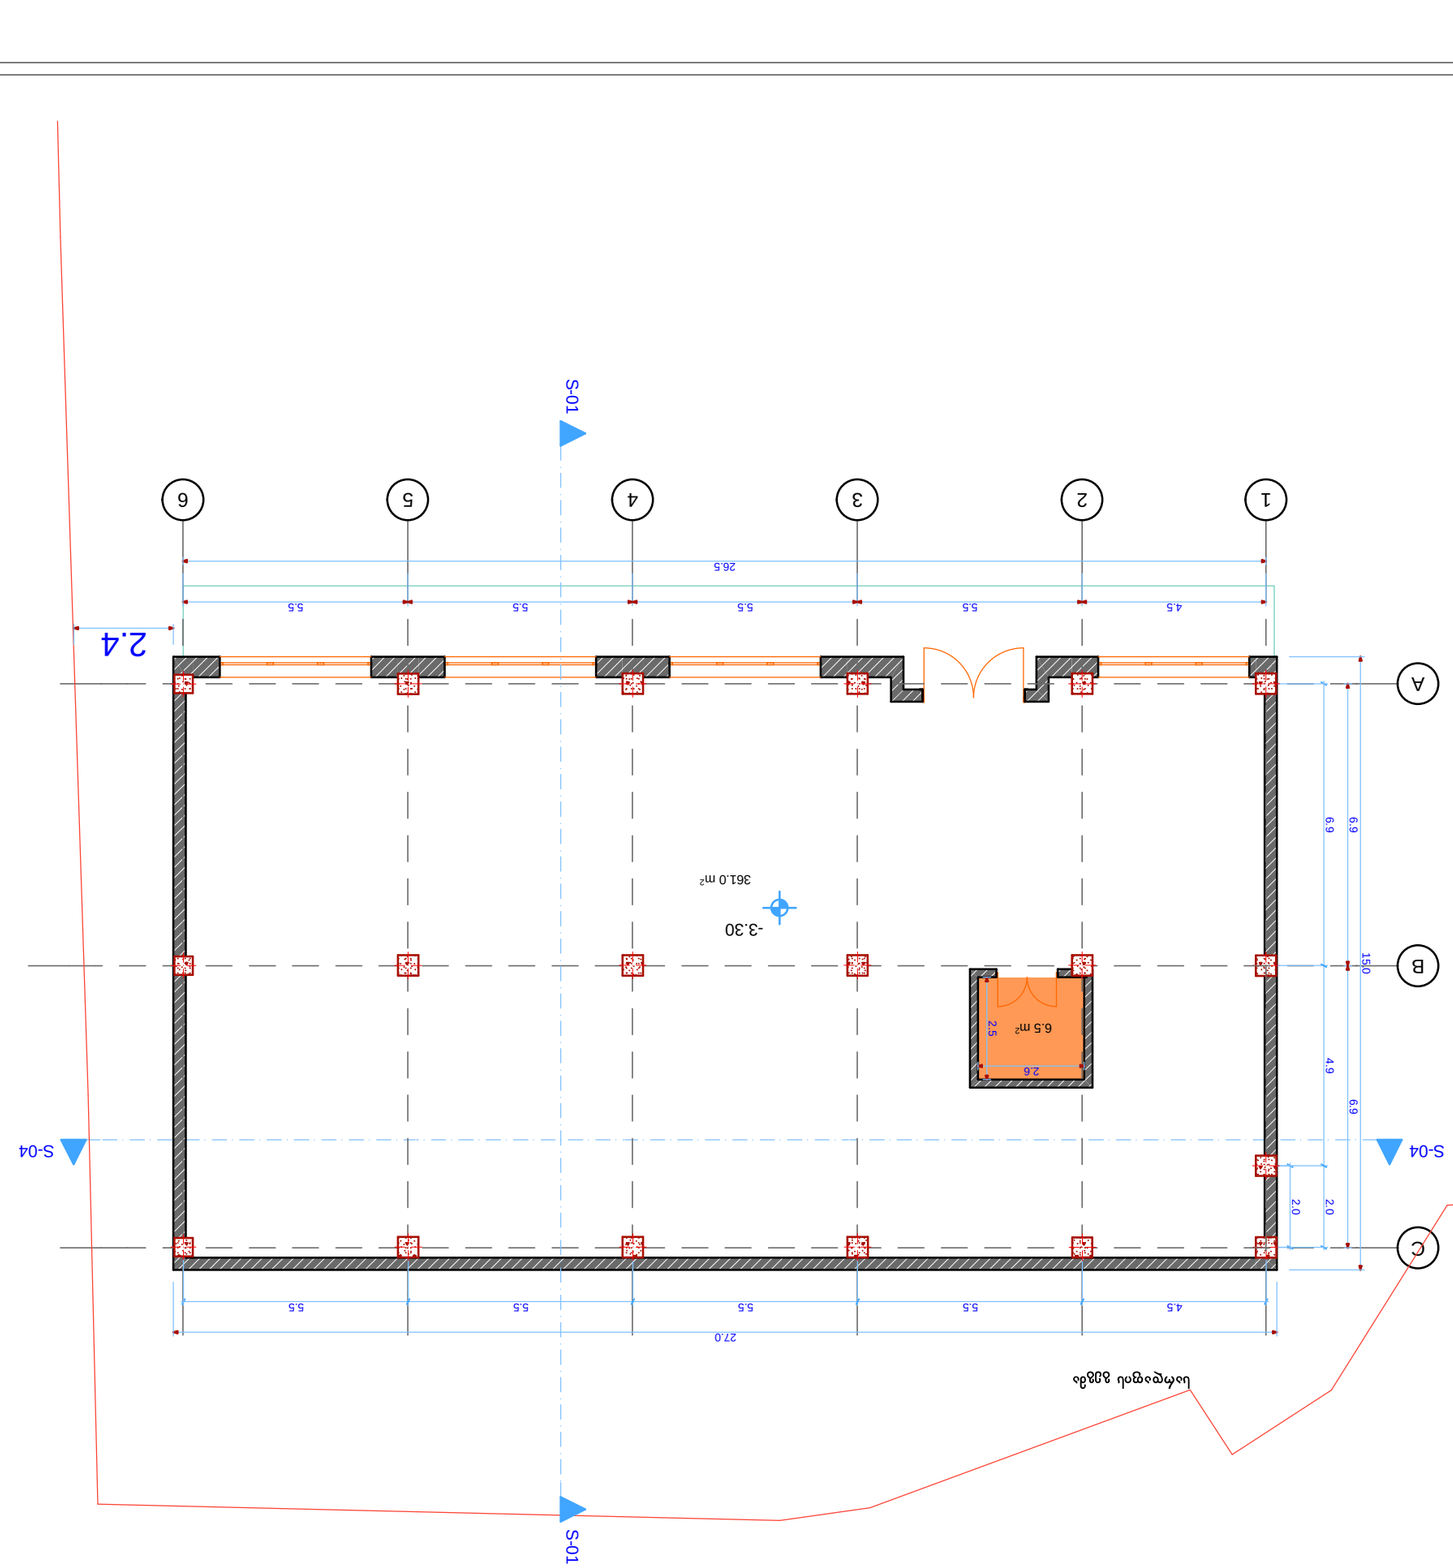


















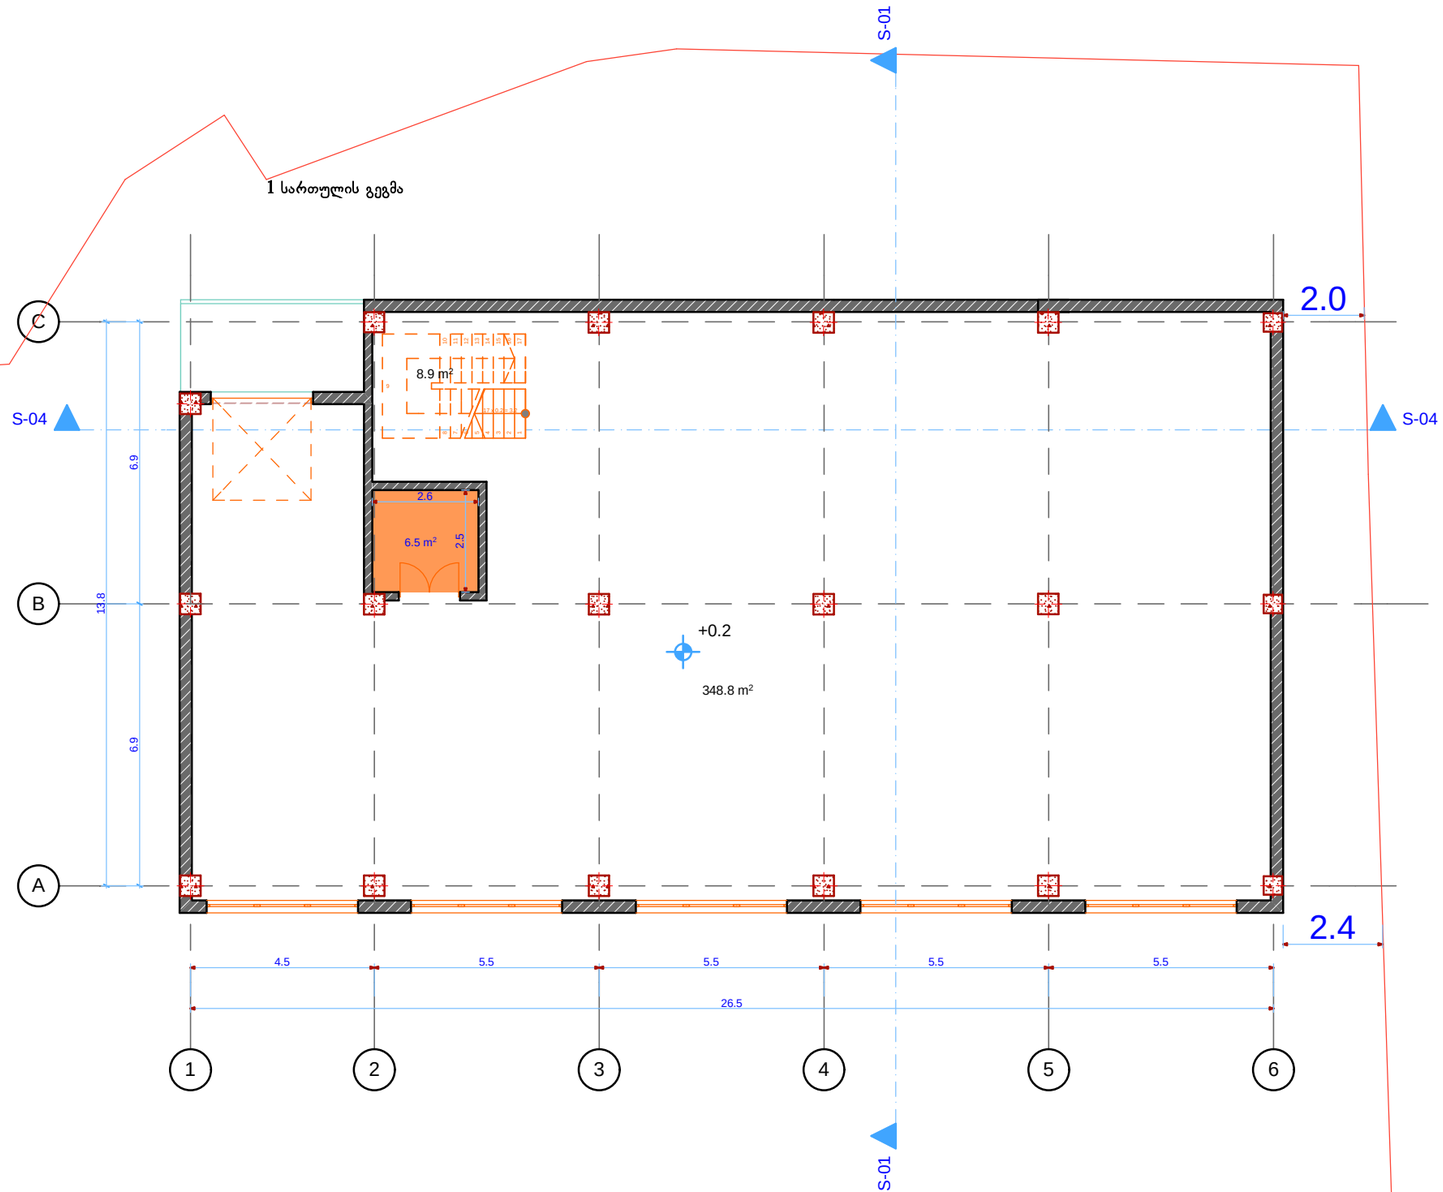

ფორმატი A-3	თბილისი 2011 დაკვეთა №	ფაილის სახელი

ექსპლიკაცია:

გეგმა +0.2 ნიშნულზე

პირობითი ნიშნები:

- ნაკვეთის საზღვარი
- ჭრილის ხაზი
- ექსპლიკაციის ნუმერაცია
- არქიტექტურული ნიშნული
- განაშენიანების რეგულირების ხაზი

შენიშვნა: შენობის ნული შეესაბამება აბსოლიტურ 453.5-ს

მისამართი: ქ. თბილისი სოფელი დიღომი

პროექტის სახელწოდება:
მრავალფუნქციური შენობის პროექტი

სტადია	პროექტი	
ფურცელი	ფურცელი	
თანამდებობა	გვარი	ხელმოწერა
დირექტორი	ნ. ხედგინიძე	
არქიტექტორი	გ. გიორგაშვილი	
კონსტრუქტორი		
შესრულა		


საპროექტო ლოგო	მისამართი

შემსრულებელი: შ.პ.ს “Arc Group“

თბილისი, სააკაძის
დარბაზთი №11

ტ: 593 17 69 17

მასშტაბი	1:150	
თარიღი		
სტადია	ფურცელი	ფურცლები
პროექტი	A-3	

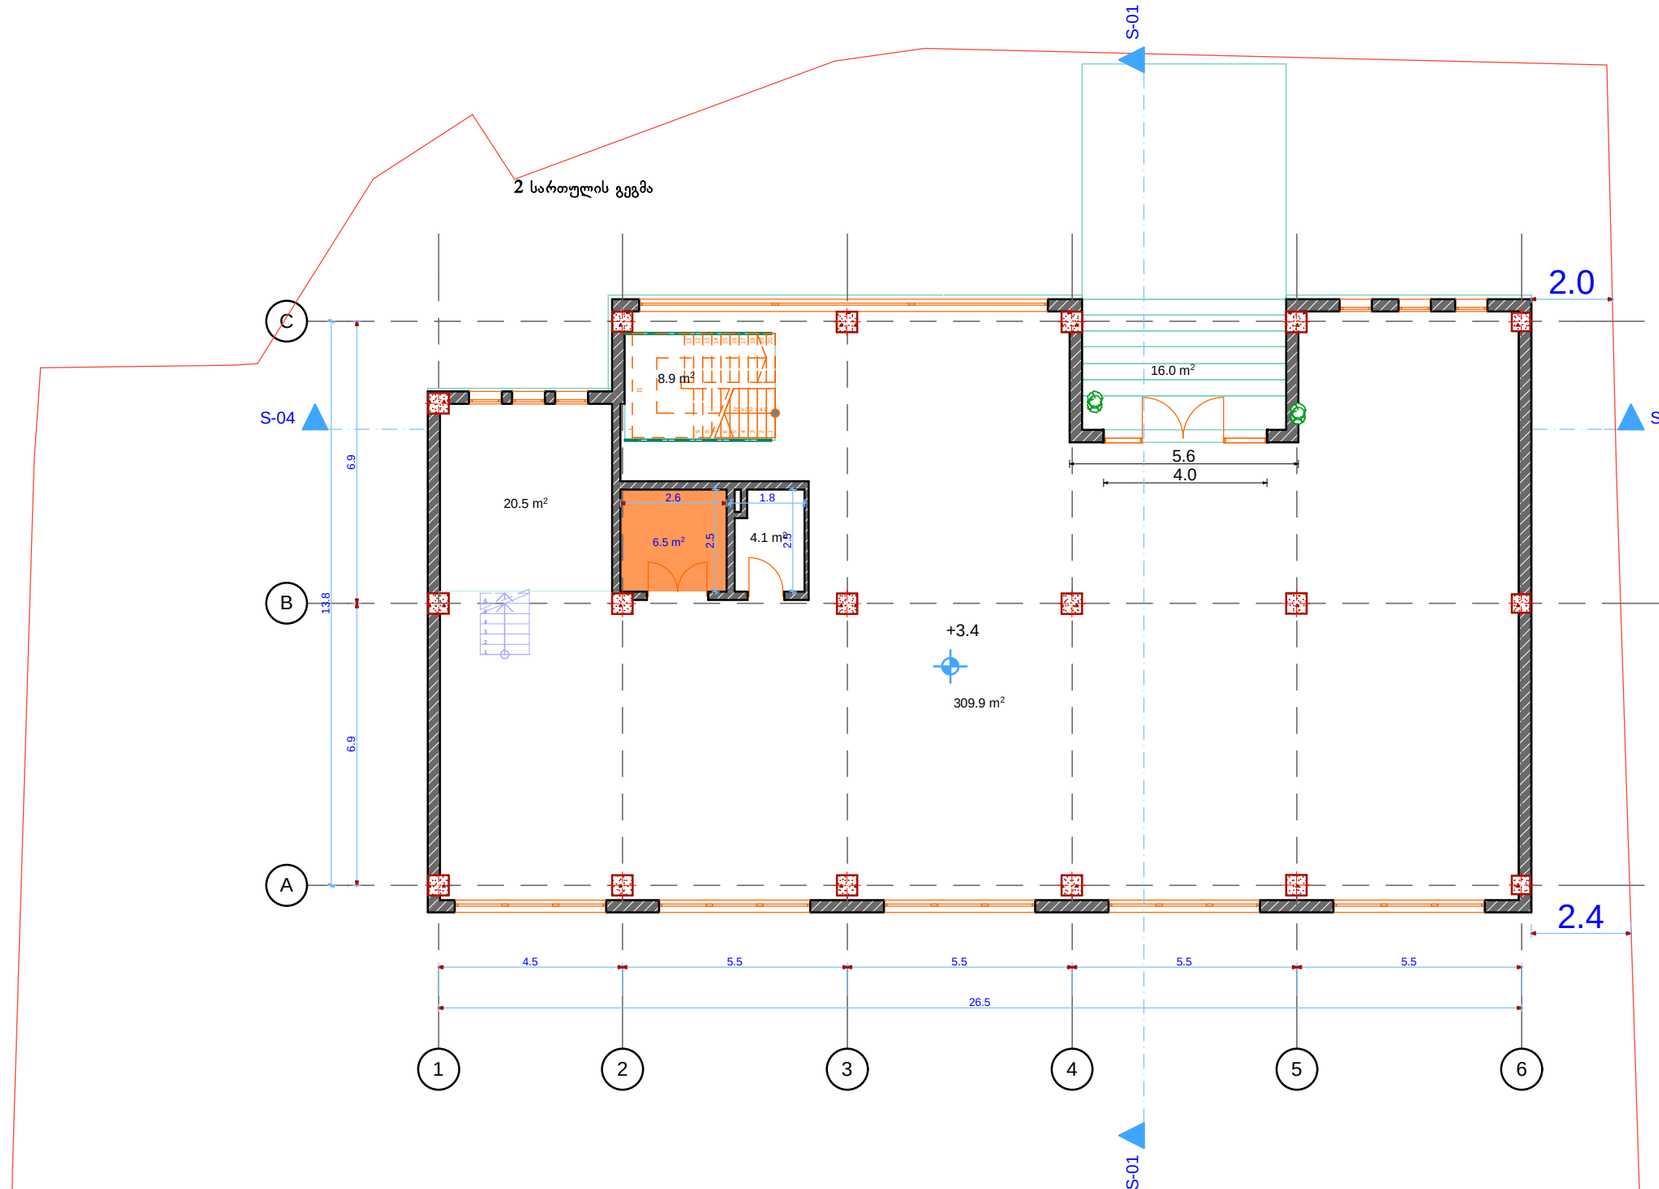

ფორმატი A-3	თბილისი 2011 დაკვეთა №	ფაილის სახელი

ექსპლიკაცია:

გეგმა +3.4 ნიშნულზე

პირობითი ნიშნები:

- ნაკვეთის საზღვარი
- ჭრილის ხაზი
- ექსპლიკაციის ნუმერაცია
- არქიტექტურული ნიშნული
- განაშენიანების რეგულირების ხაზი

შენიშვნა: შენობის ნული შეესაბამება აბსოლიტურ 453.5-ს

მისამართი: ქ. თბილისი სოფელი დიღომი


პროექტის სახელწოდება:
მრავალფუნქციური შენობის პროექტი

სტადია	პროექტი	
ფურცელი	ფურცელი	
თანამდებობა	გვარი	ხელმოწერა
დირექტორი	ნ. ხედგინიძე	
არქიტექტორი	ბ. ბიორგაშვილი	
კონსტრუქტორი		
შესრულა		

საპროექტო ლოგო	მისამართი

შემსრულებელი: შ.პ.ს “Arc Group“
თბილისი, საკაძის დარბაზი №11
ტ: 593 17 69 17

მასშტაბი	1:150	
თარიღი		
სტადია	ფურცელი	ფურცლები
პროექტი	A-3	

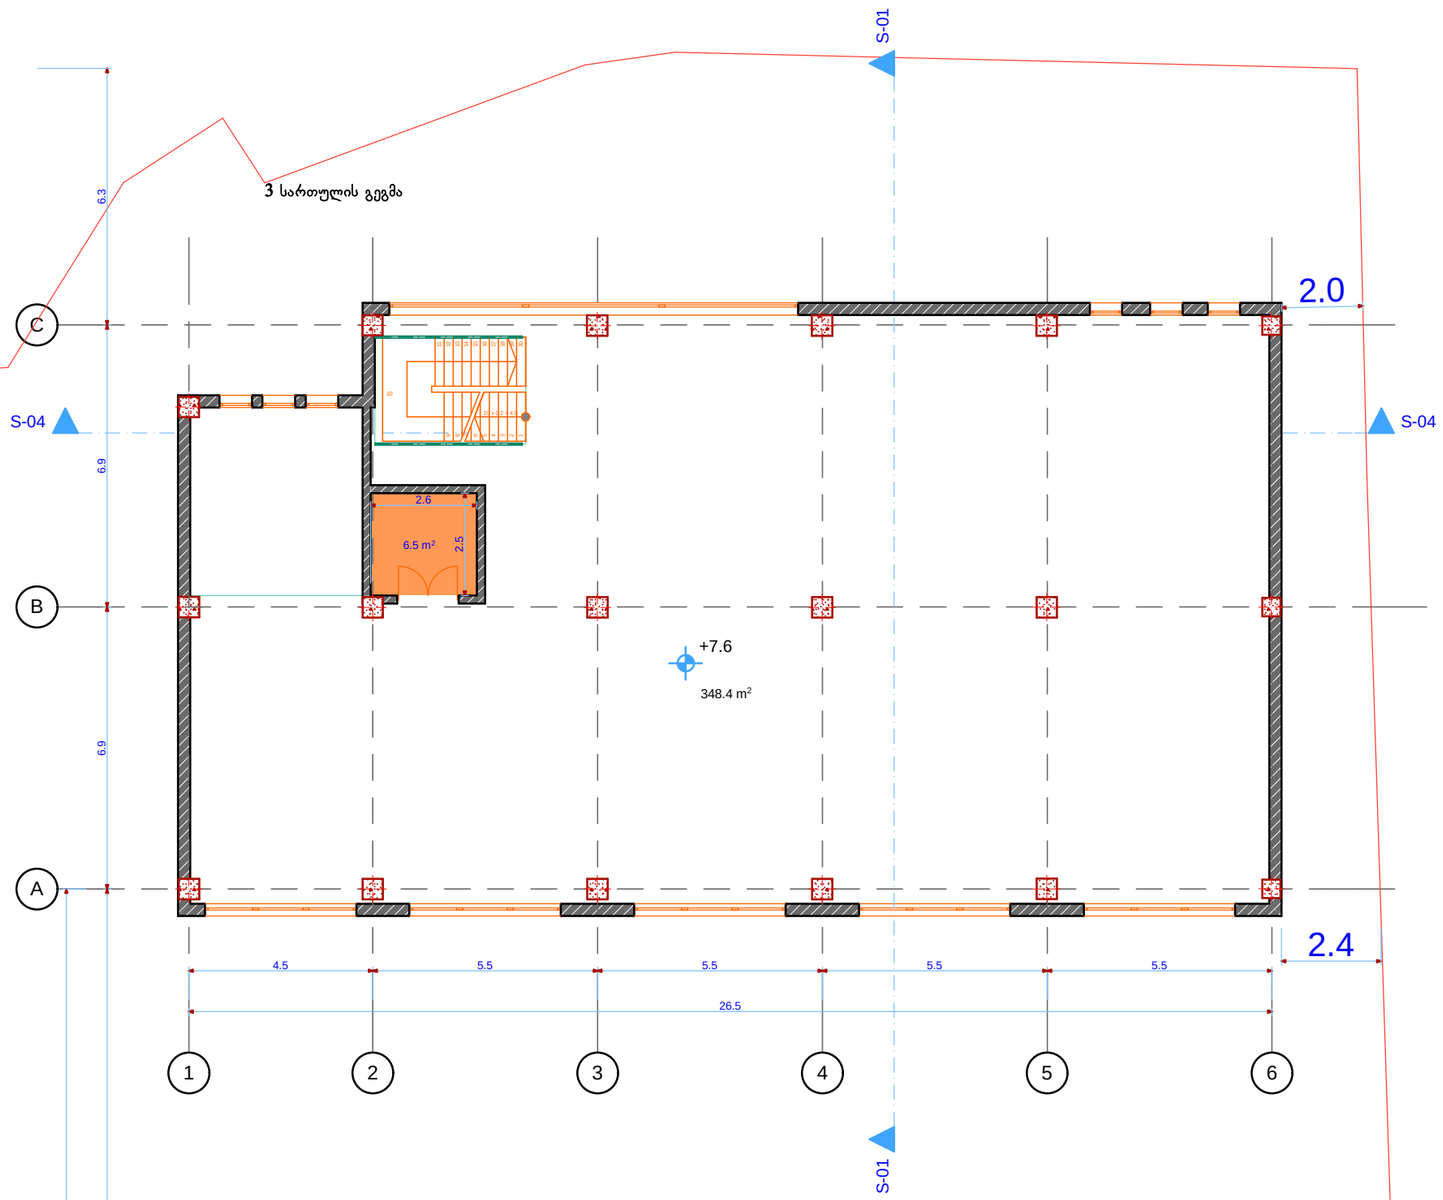

ფორმატი A-3	თბილისი 2011 დაკვეთა №	ფაილის სახელი

ექსპლიკაცია:

გეგმა +7.6 ნიშნულზე

პირობითი ნიშნები:

- ნაკვეთის საზღვარი
- ჭრილის ხაზი
- ექსპლიკაციის ნუმერაცია
- არქიტექტურული ნიშნული
- განაშენიანების რეგულირების ხაზი

შენიშვნა: შენობის ნული შეესაბამება აბსოლიტურ 453.5-ს

მისამართი: ქ. თბილისი სოფელი დიდომი


პროექტის სახელწოდება:
მრავალფუნქციური შენობის პროექტი

სტადია	პროექტი	
ფურცელი	ფურცელი	
თანამდებობა	გვარი	ხელმოწერა
დირექტორი	ნ. ჯედგინიძე	
არქიტექტორი	გ. გიორგაშვილი	
კონსტრუქტორი		
შეასრულა		

საპროექტო ლოგო	მისამართი

შემსრულებელი: შ.პ.ს “Arc Group“
თბილისი, სააკაძის დარბაზი №11
ტ: 593 17 69 17

მასშტაბი	1:150	
თარიღი		
სტადია	ფურცელი	ფურცლები
პროექტი	A-3	

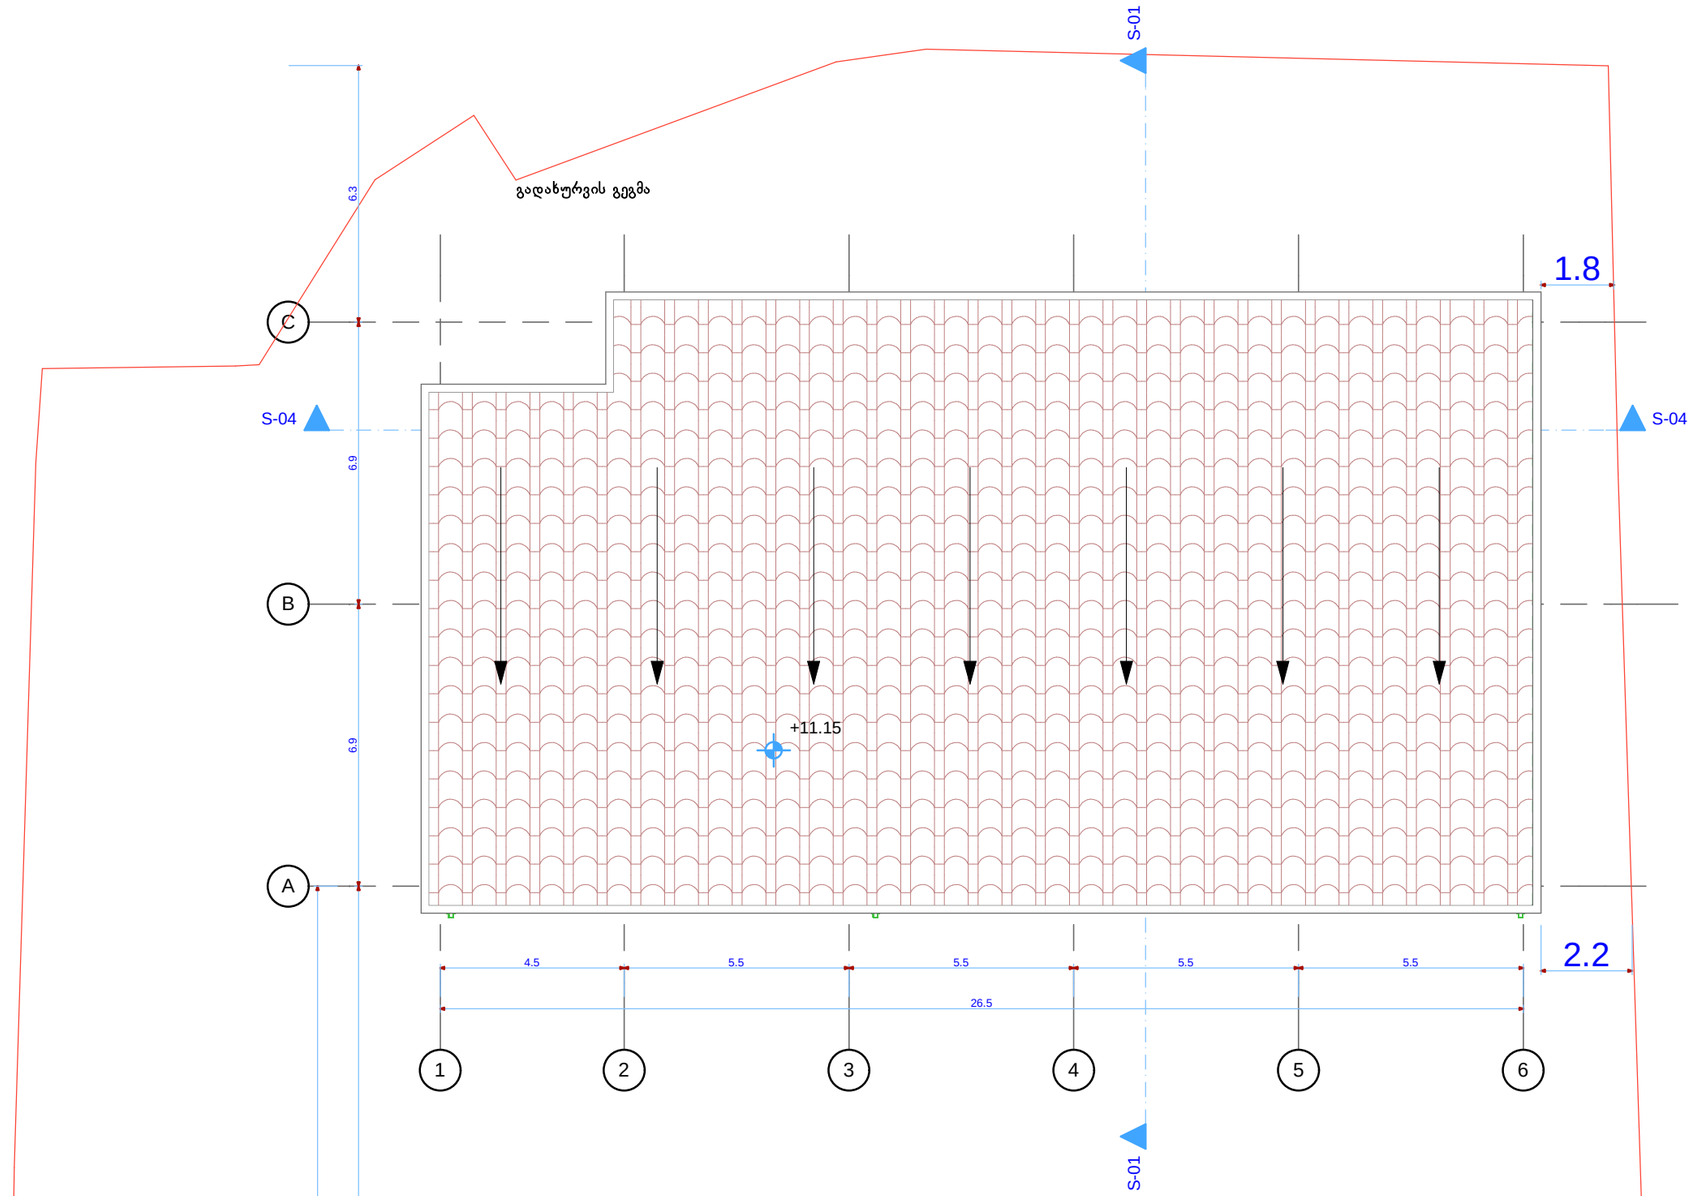

ფორმატი A-3	თბილისი 2011 დაკვეთა №	ფაილის სახელი

ექსპლიკაცია:

გადახურვის გეგმა

პირობითი ნიშნები:

- ნაკვეთის საზღვარი
- ჭრილის ხაზი
- ექსპლიკაციის ნუმერაცია
- არქიტექტურული ნიშნული
- განაშენიანების რეგულირების ხაზი

შენიშვნა: შენობის ნული შეესაბამება აბსოლიტურ 453.5-ს

მისამართი: ქ. თბილისი სოფელი დიღომი

პროექტის სახელწოდება:
მრავალფუნქციური შენობის პროექტი

სტადია	პროექტი	
ფურცელი	ფურცელი	
თანამდებობა	გვარი	ხელმოწერა
დირექტორი	ნ. ჯედგინიძე	
არქიტექტორი	გ. გიორგაშვილი	
კონსტრუქტორი		
შესრულა		

საპროექტო ლოგო	მისამართი

შემსრულებელი: შ.პ.ს “Arc Group“
თბილისი, სააკაძის დარბაზთი №11
ტ: 593 17 69 17

მასშტაბი	1:150	
თარიღი		
სტადია	ფურცელი	ფურცლები
პროექტი	A-3	

ფორმატი A-3 | თბილისი 2011 / დაკვეთა № | ფაილის სახელი

ექსპლიკაცია:

კარ-ფანჯრის
სპეციფიკაცია

პირობითი ნიშნები:

- ნაკვეთის საზღვარი
- ჭრილის ხაზი
- ექსპლიკაციის ნუმერაცია
- არქიტექტურული ნიშნული
- განაშენიანების რეგულირების ხაზი

შენიშვნა: შენობის ნული შეესაბამება აბსოლიტურ 453.5-ს

მისამართი: ქ. თბილისი სოფელი დიდომი

პროექტის სახელწოდება:
მრავალფუნქციური შენობის პროექტი


სტადია	პროექტი	
ფურცელი	ფურცელი	
თანამდებობა	გვარი	ხელმოწერა
დირექტორი	ნ. ხედგინიძე	
არქიტექტორი	გ. გიორგაშვილი	
კონსტრუქტორი		
შესასრულა		

საპროექტო ლოგო | მისამართი

შემსრულებელი: შ.პ.ს “Arc Group“
თბილისი, სააკაძის დარბაზი №11
ტ: 593 17 69 17

მასშტაბი	1:150	
თარიღი		
სტადია	ფურცელი	ფურცლები
პროექტი	A-3	

ფასადი 1-6

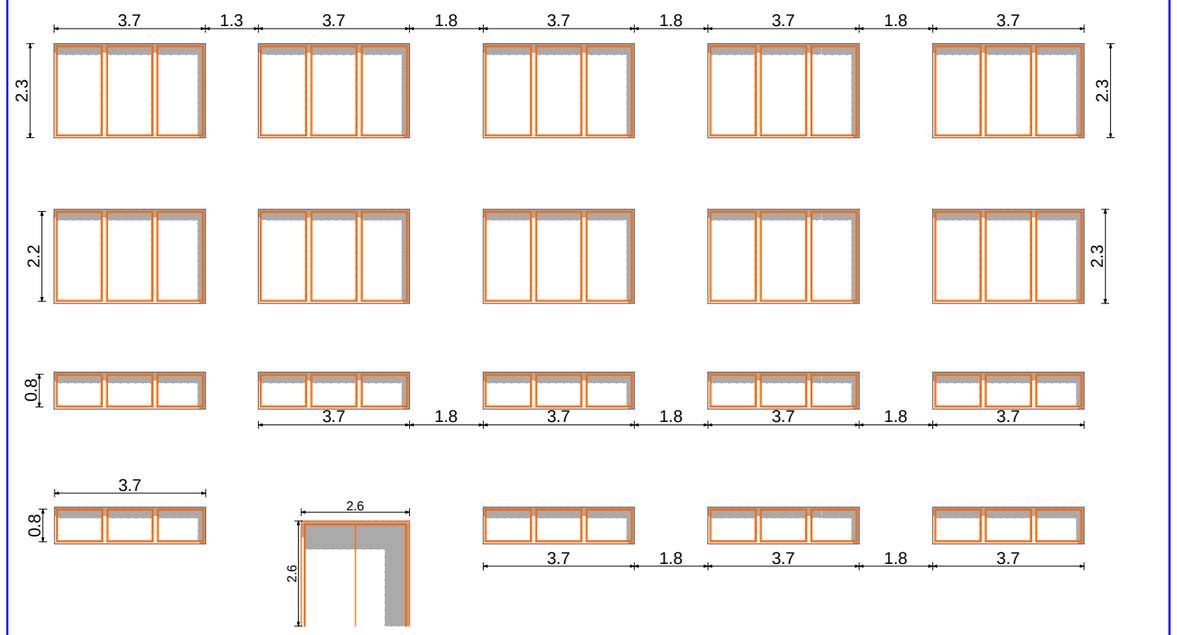

ფასადი 6-1

