გეგმა ნიშნულზე ±0.00 მ 1-50 ფორმატი ა-4

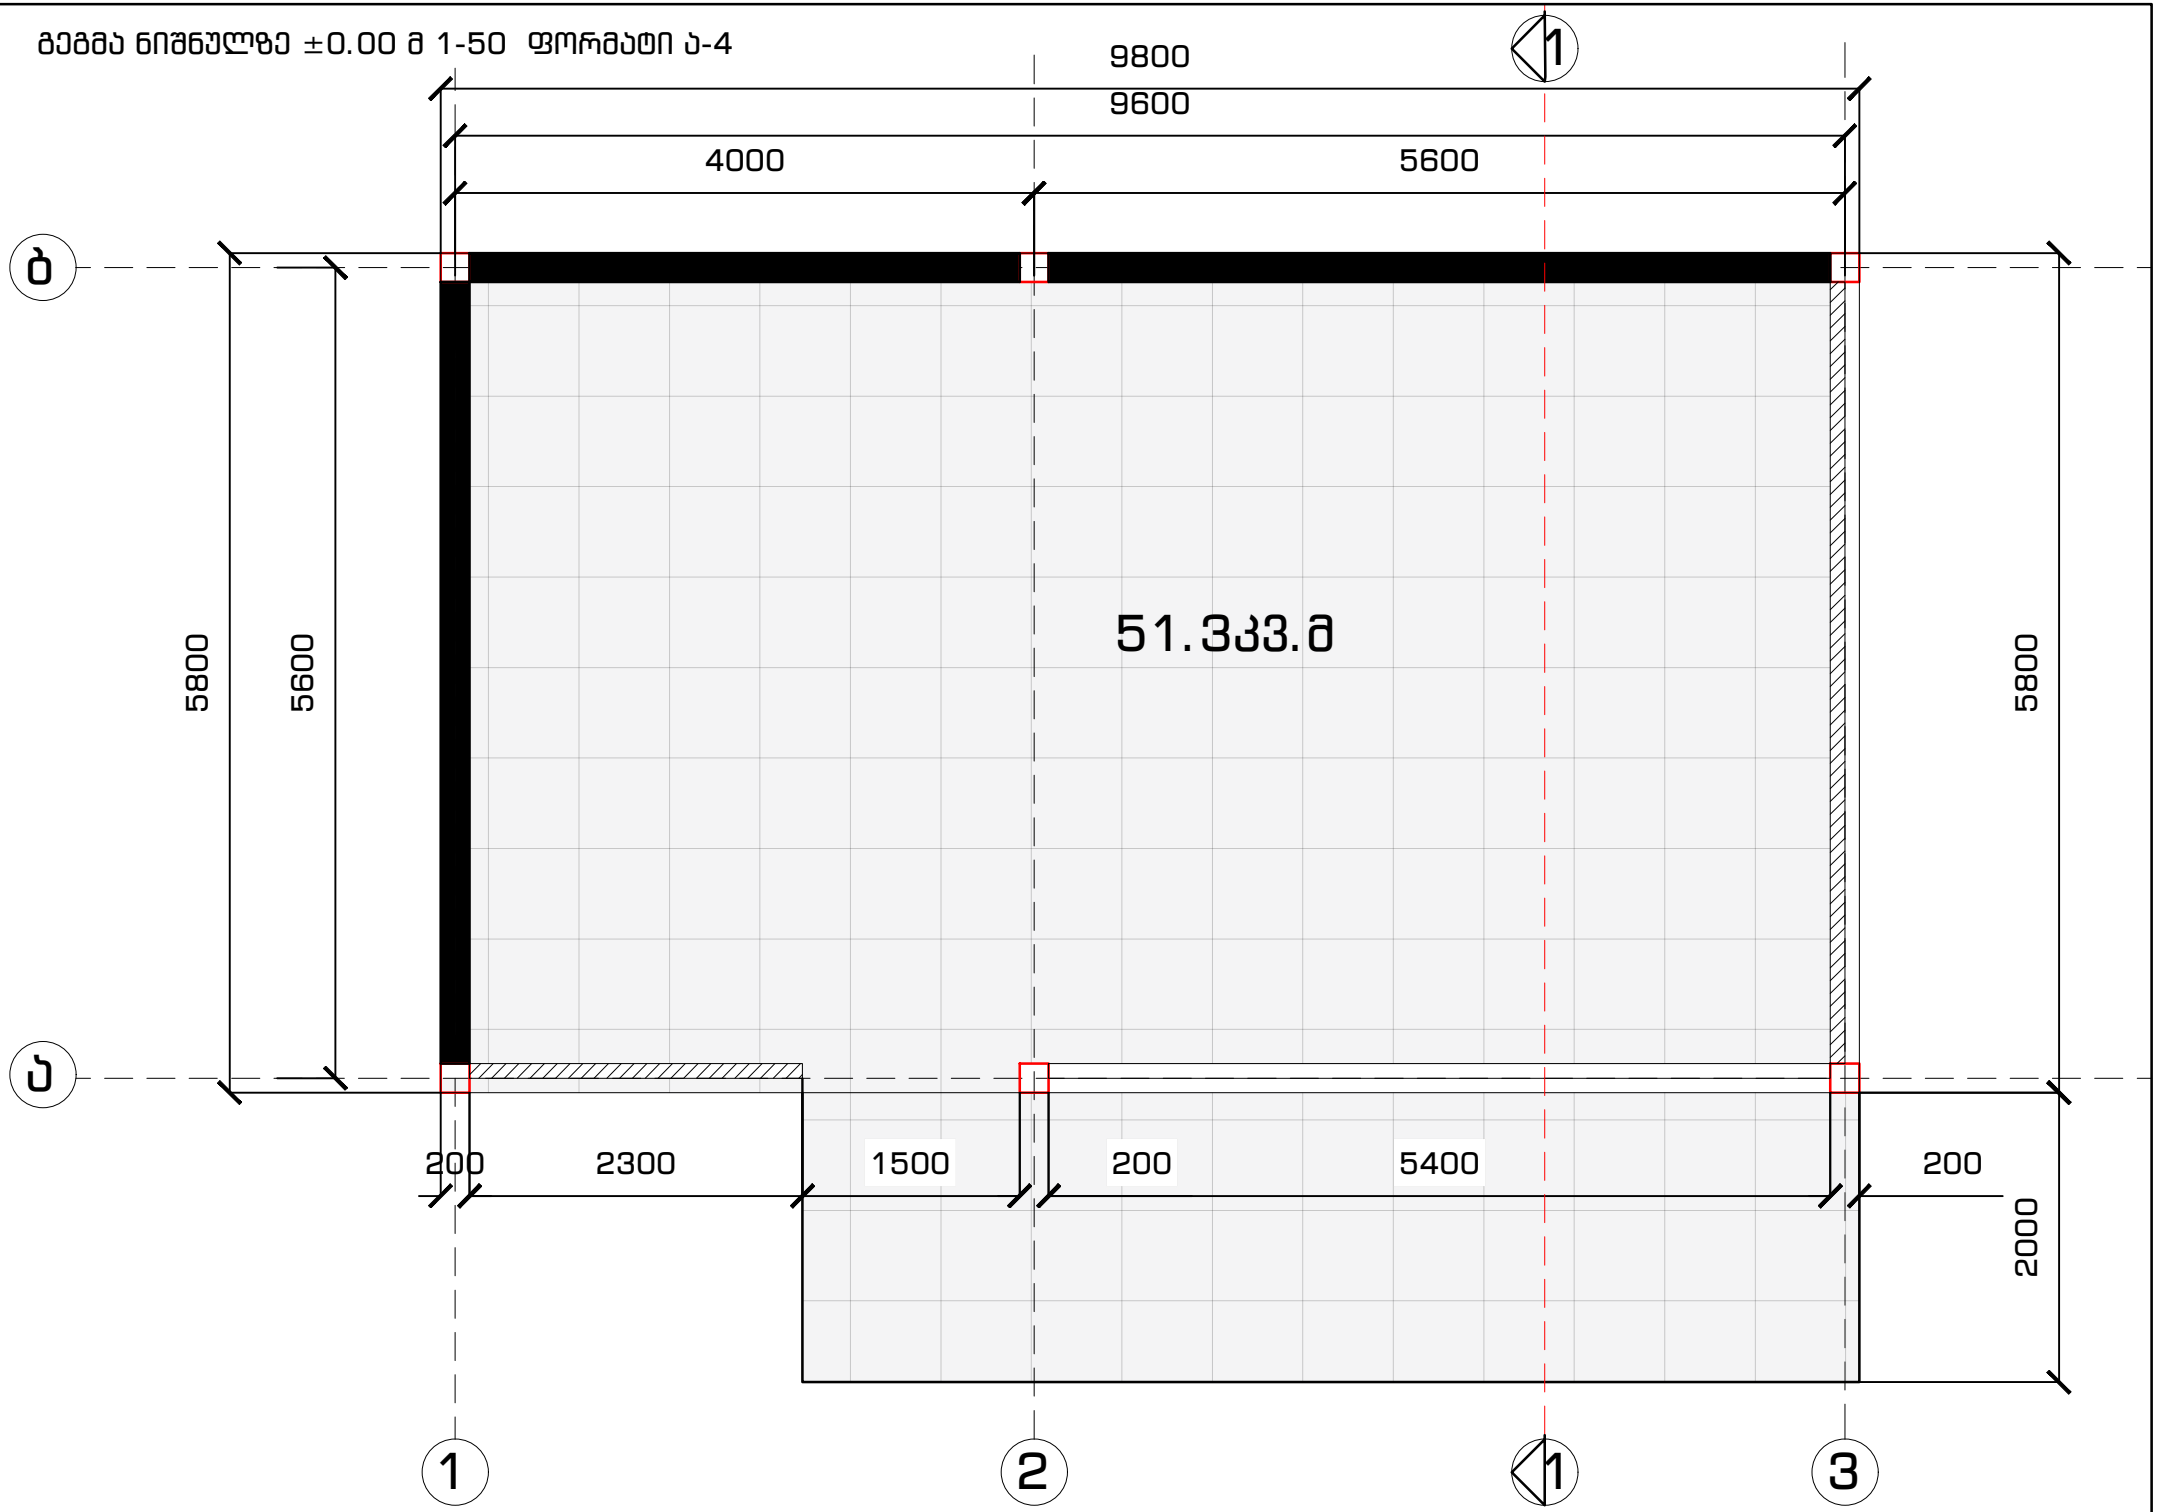

გადახურვის გეგმა მ 1-50 ფორმატი ა-4

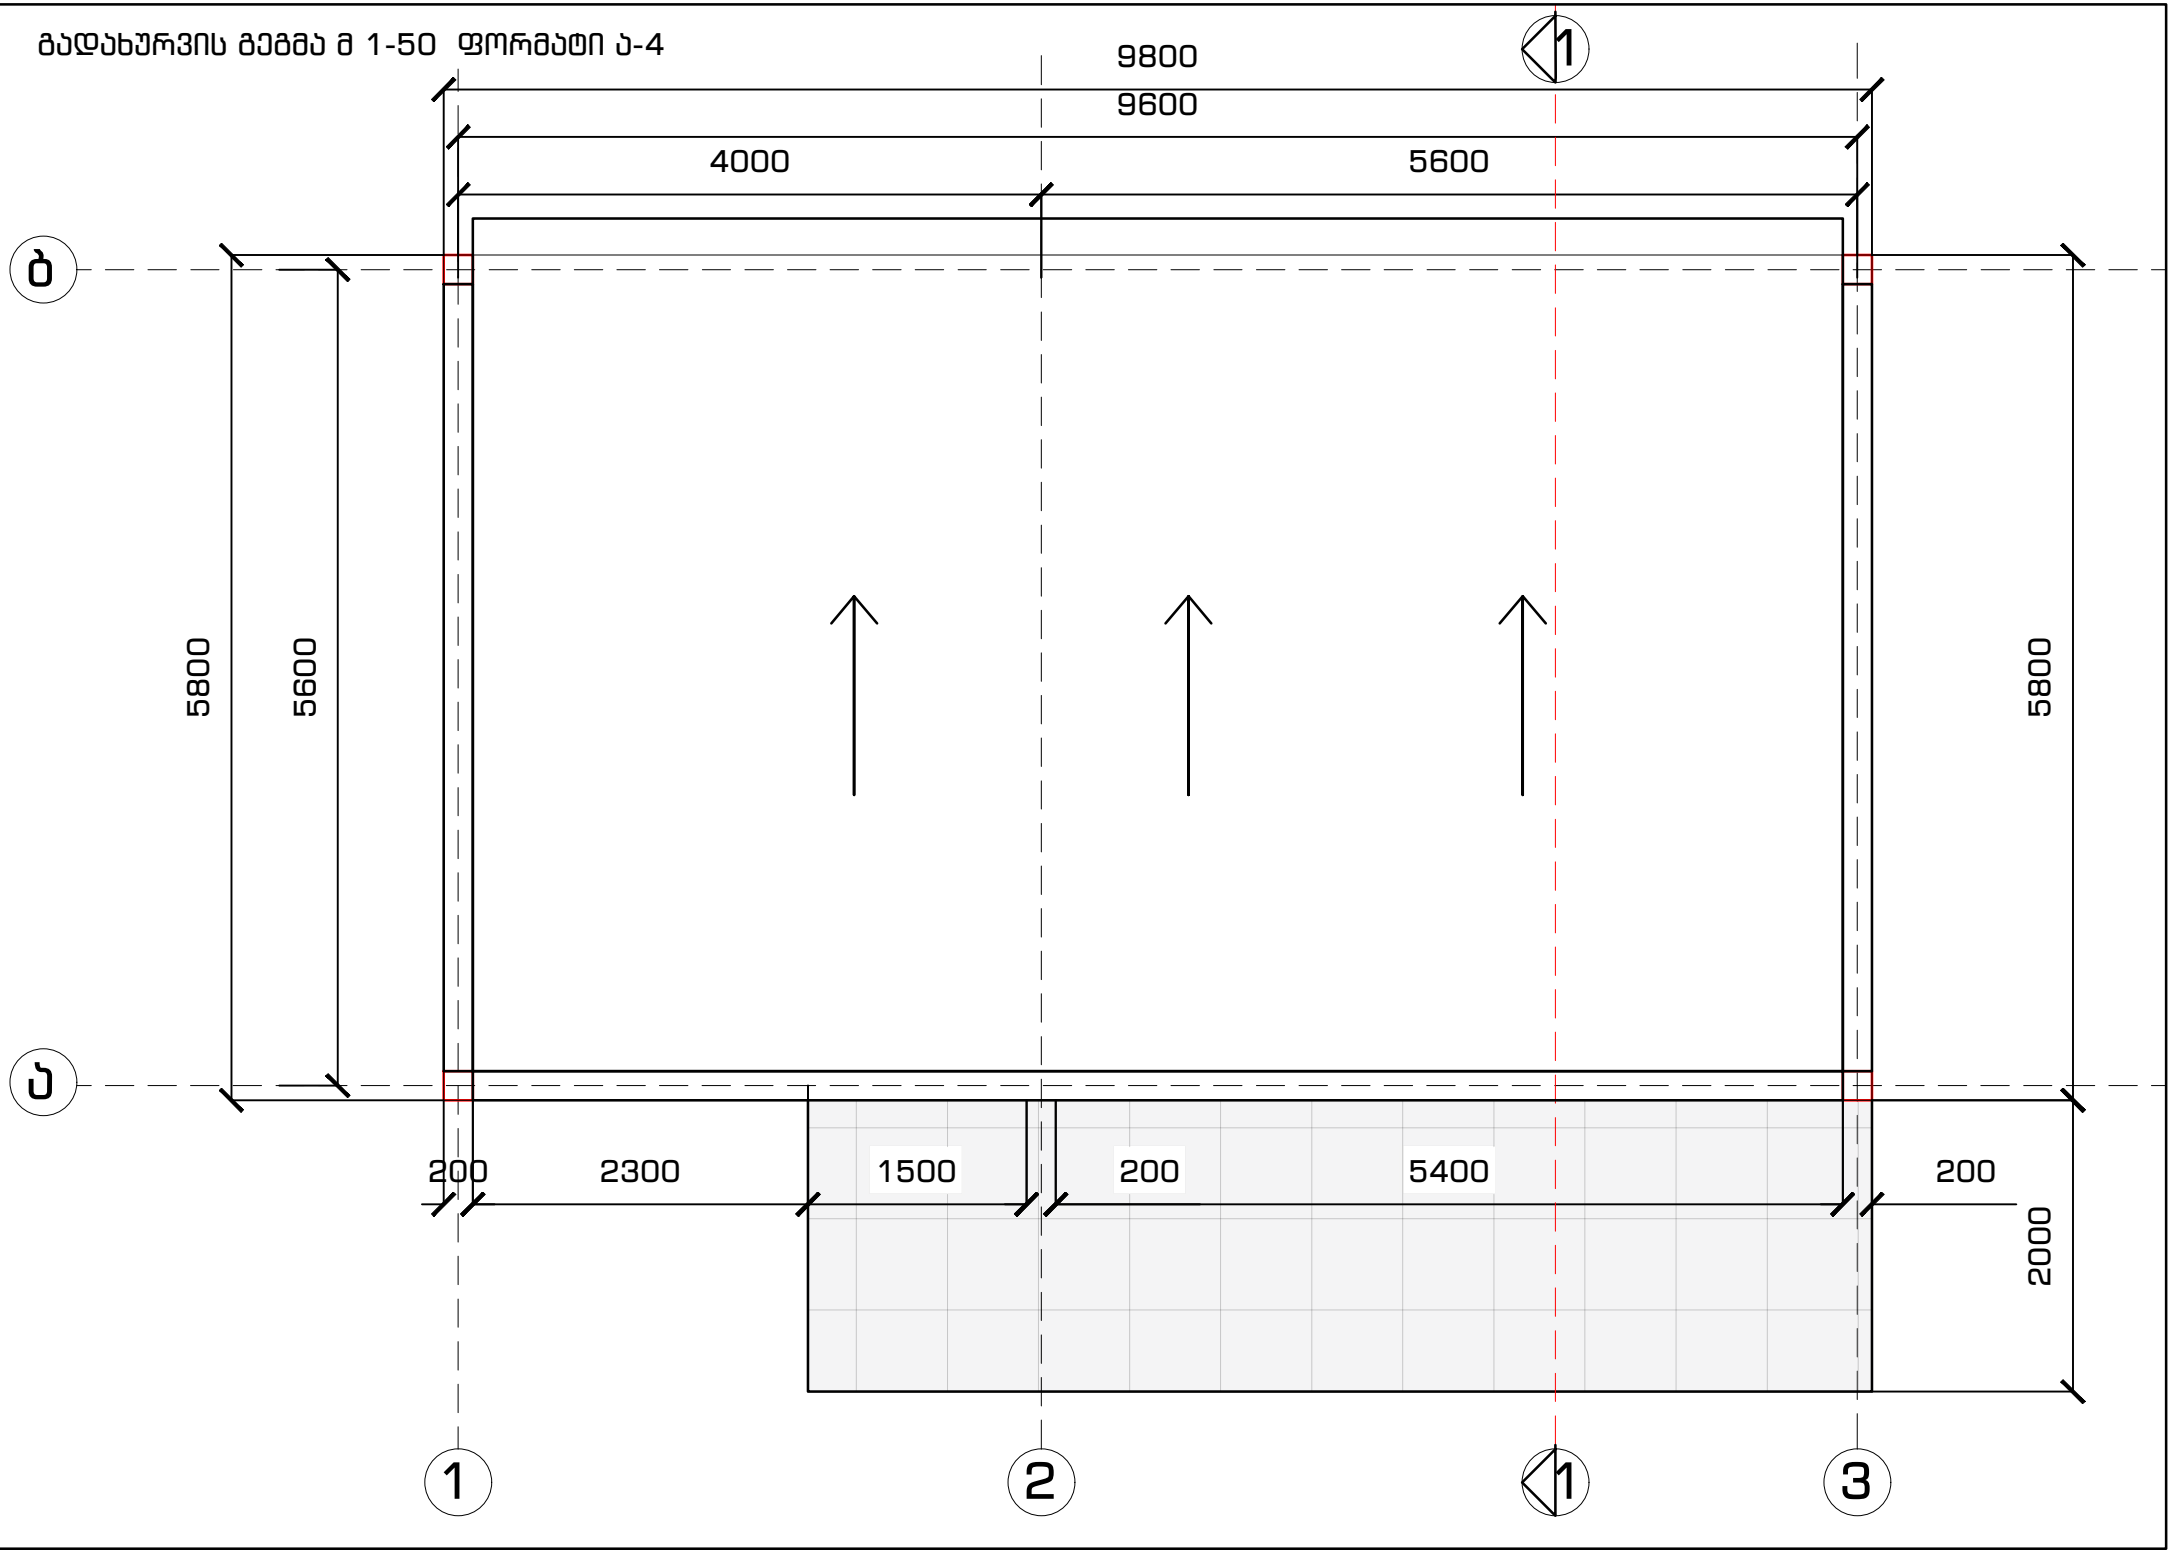

ჭრილი 1-1 მ 1-50

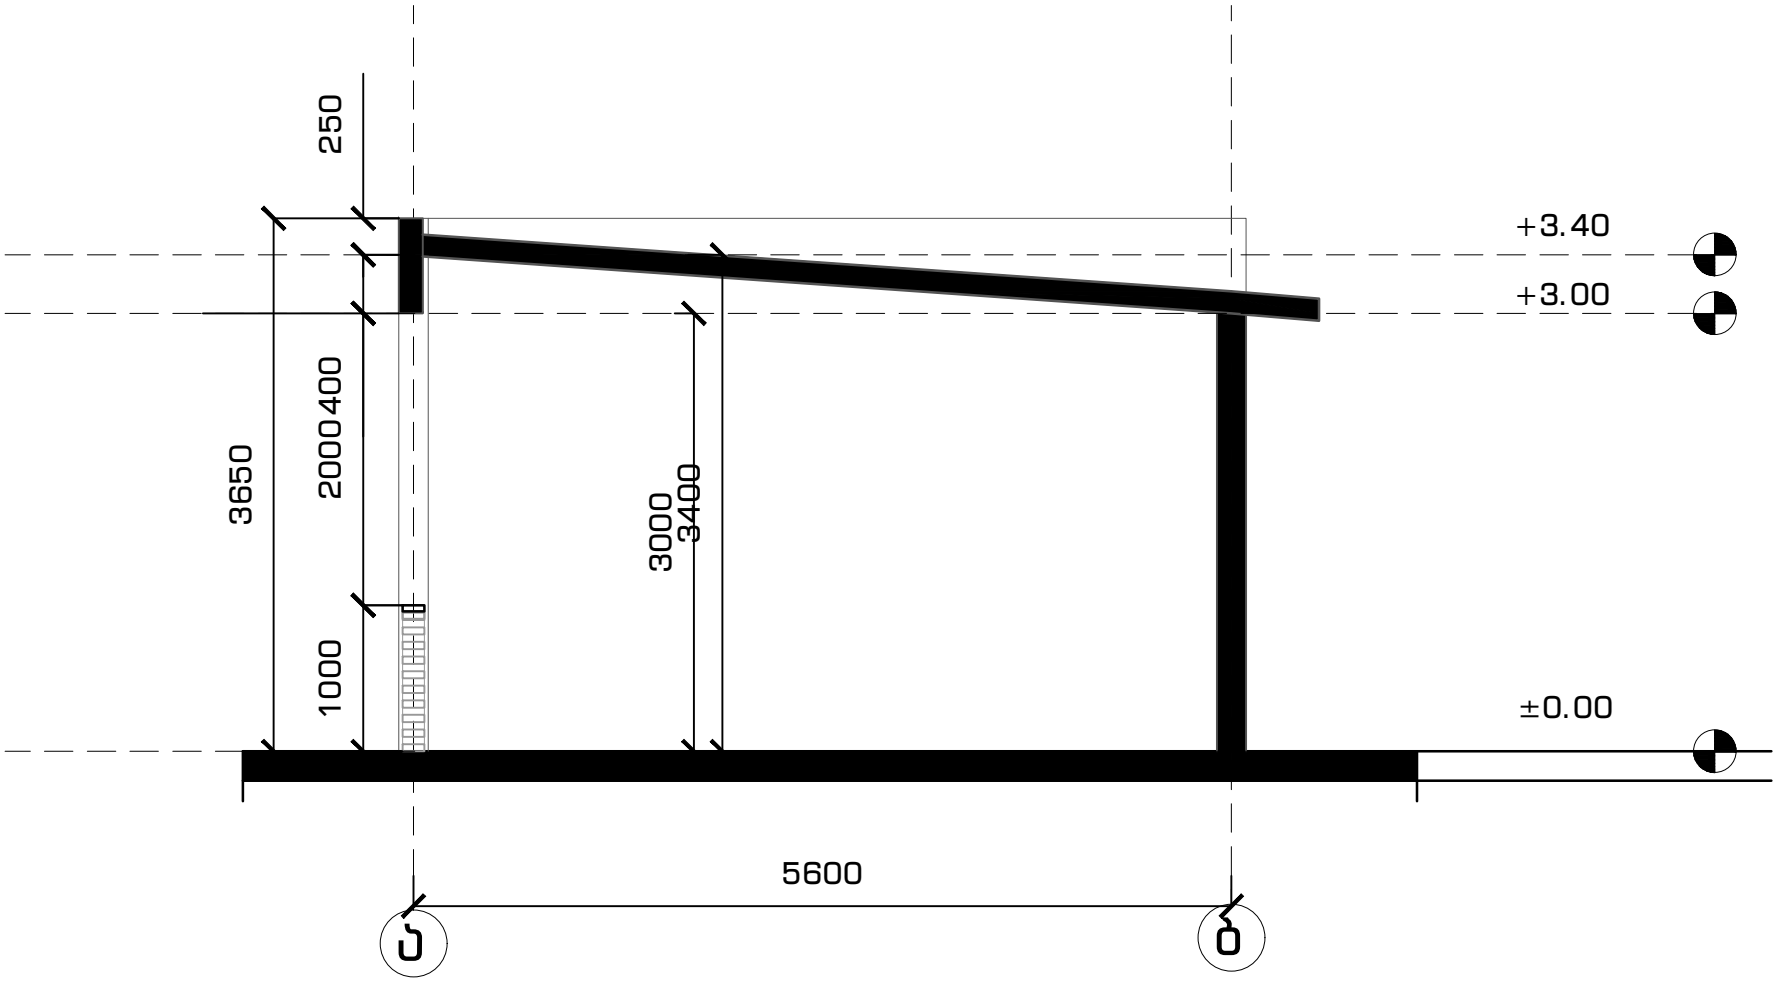

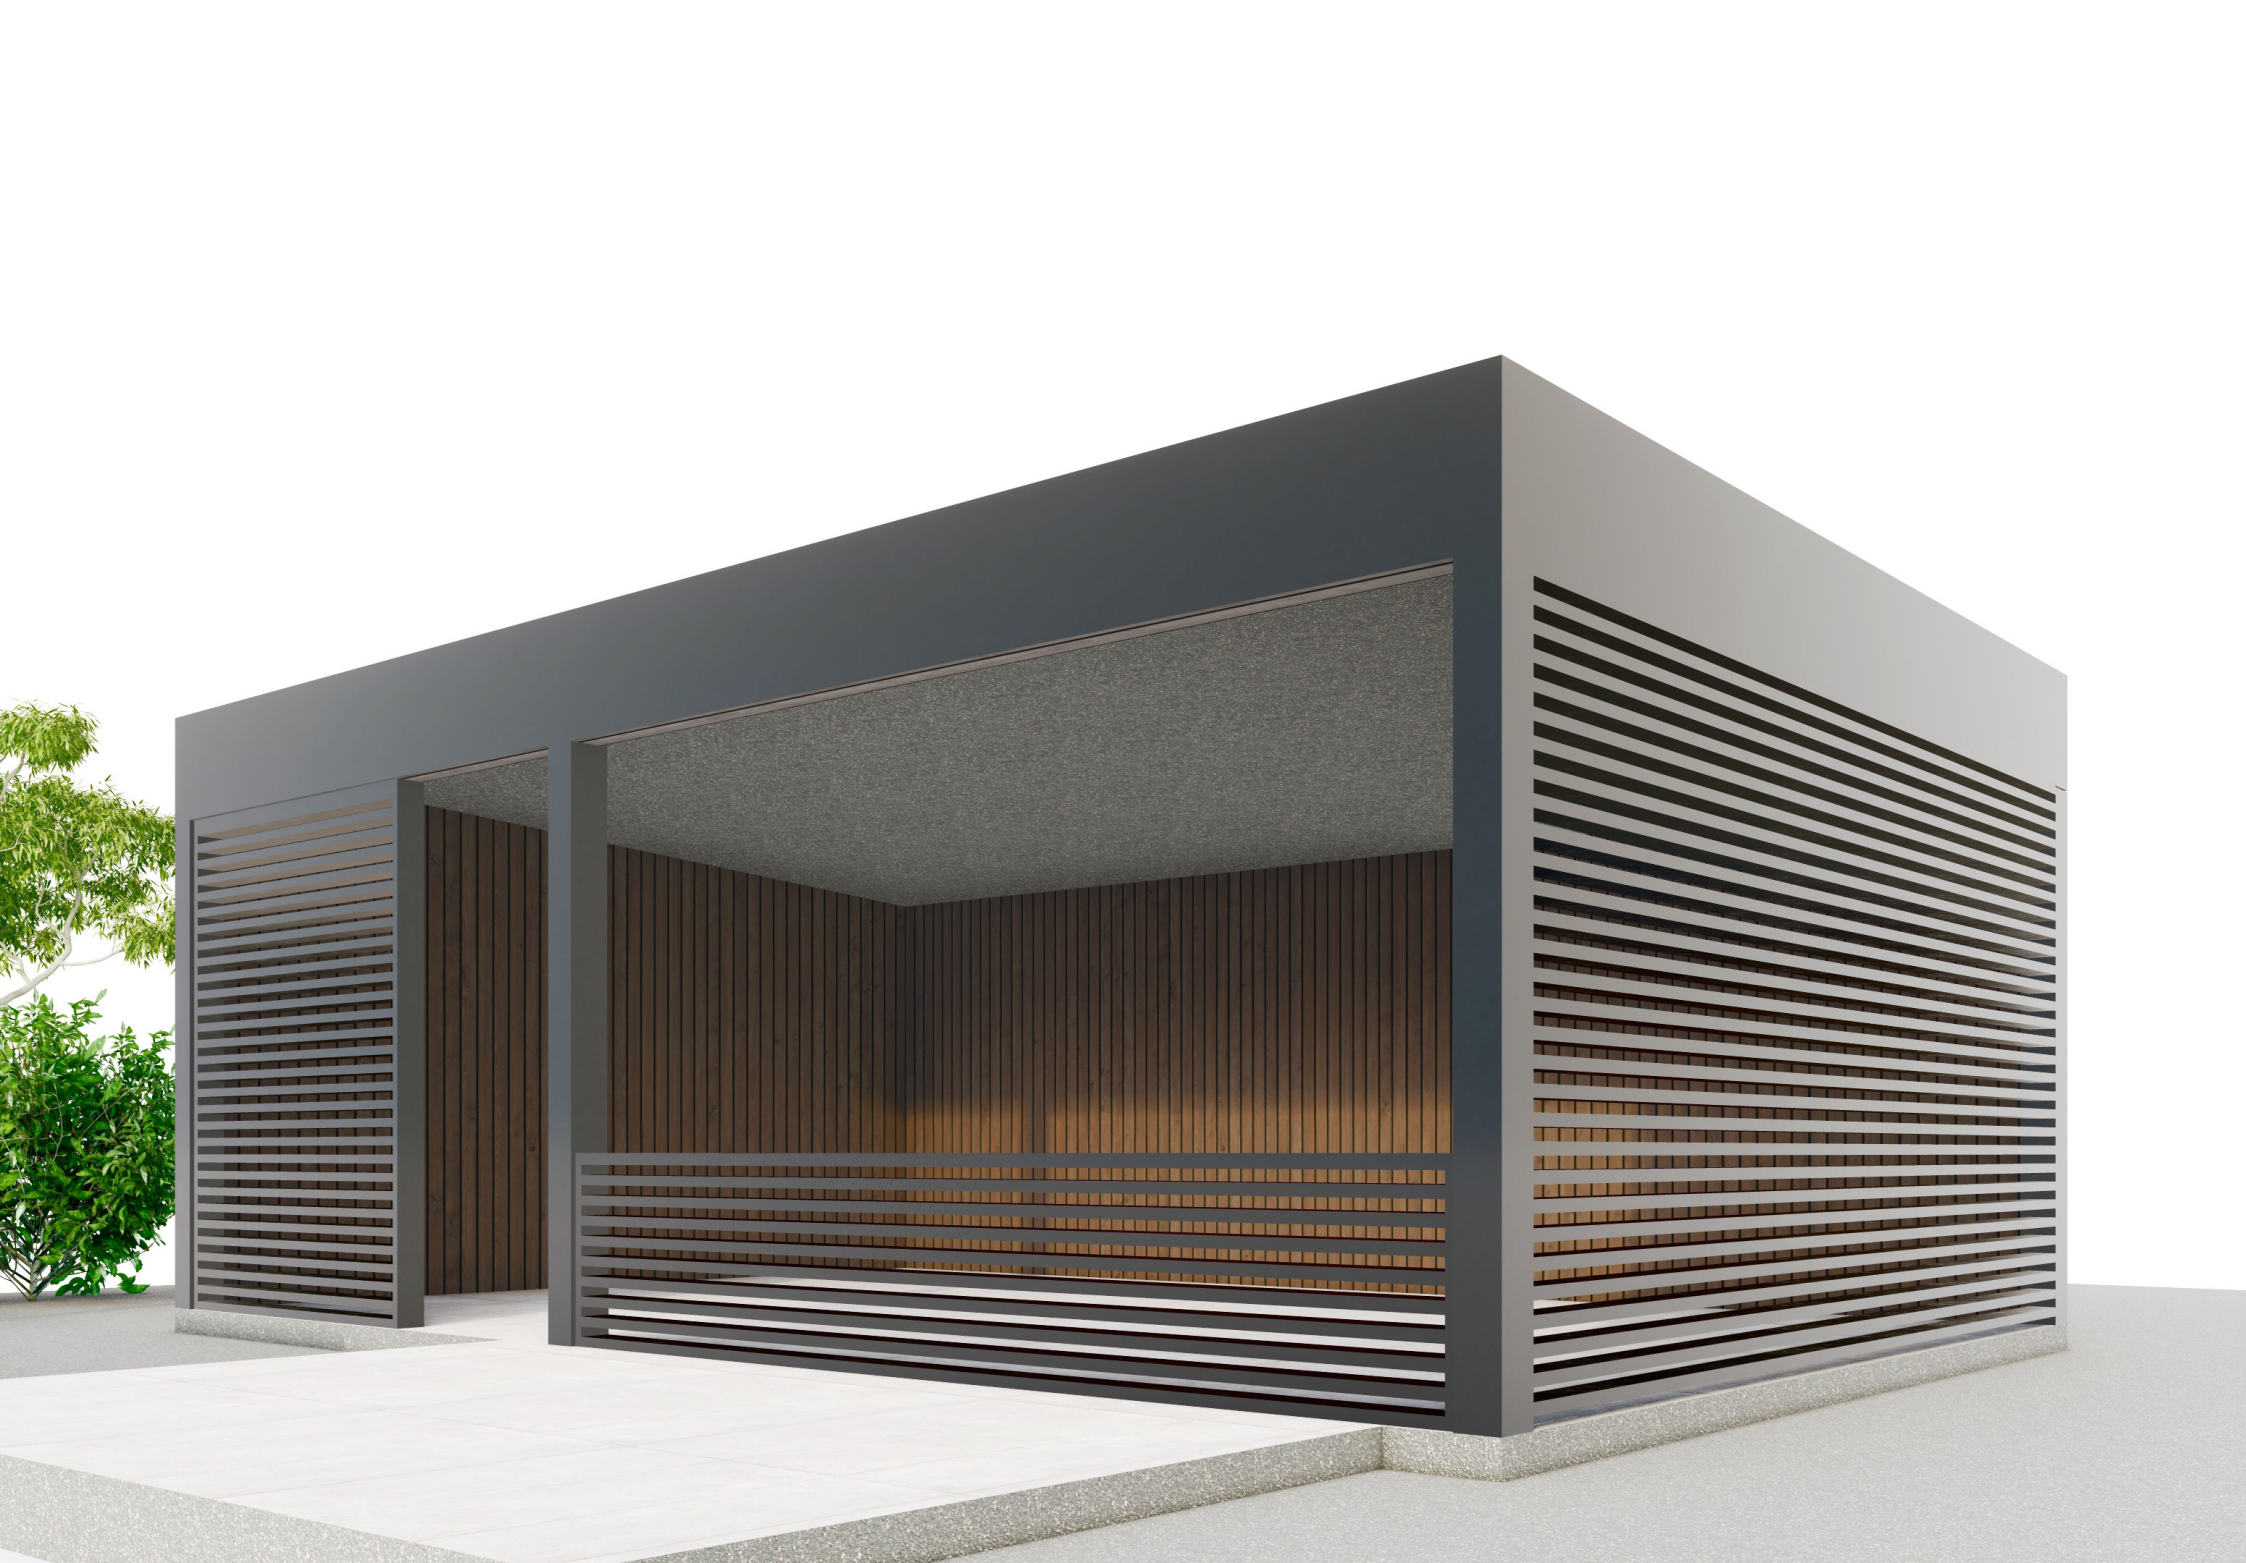



მონტაჟი



მონტაჟი

