შენიშვნა: 0,00 ნიშნული შესაბამება
აბსოლიტური ნიშნულის 51930-ს

საფასადე ღებვა წყალმედეგი
საღებავით RAL 7024

ლითონის მოაჯირი RAL 9011

საფასადე წყალმედეგი
დეკორატიული ლესვა RAL 8012

საფასადე წყალმედეგი
დეკორატიული ლესვა RAL 8012

+42,60

+42,50

+39,90

+39,90

+36,70

+36,70

+33,50

+33,50

+30,30

+30,30

+27,10

+27,10

856

+23,90

+23,90

+20,70

+20,70

+17,50

+17,50

+14,30

+14,30

+11,10

+11,10

+7,90

+7,90

+4,70

+4,70

±0,00

±0,00

485 670 715 300 585 670 0 485 15

ვიტრაჟები , ალუმინის ჩარჩო RAL 8012

ა ბ გ დ ე ვ ზ თ

მრავალბინიანი
საცხოვრებელი
კომპლექსში

თბილისი
ლისის ტბა
ს.კ.

კ. მოლრეკილაძე

ცომაია

სართულის
განამუნიანების ფართი კ2 მ²

1. ნახაზი მომზადებული მისაწვდომობის სტანდარტების მიხედვით.

2. ზომები მოცემულია სანტიმეტრებში.

A1

1:200

თბილისი 2022 წ.

E-0 Elevation 1:100



E-04

Elevation

1:200

+0.00 ნიშნული
ბეტონის კედელი
ბეტონის კედელი
საცრეცხი კოლონა
კარის დეფორმეცობა

1. ნახაზი პირველეცელი მისაწვდომობის სტანდარტების მიხედვით.

2. ზომები მოყვანილია სანტიმეტრებში.

მშენებლობანაში
საცხოვრებელი კომპლექსი

ობიექტის
ლოკაცია
ს.კ. 01.72.14.009.672

კ. მოკრძალებას

ეთაპია

საერთო
განაშენიანების ფართი კ2 მ²

A1

1:200

ობიექტი 2022 წ.

შენიშვნა: 0,00 ნიშნული შესაბამება
აბსოლიტური ნიშნულის 518,80-ს



0,00 ნიშნული შესაბამებ აბსოლიტური
ნიშნულის ა 519,30-ს

Elevation

A1

1:200

თბილისი 2022 წ.

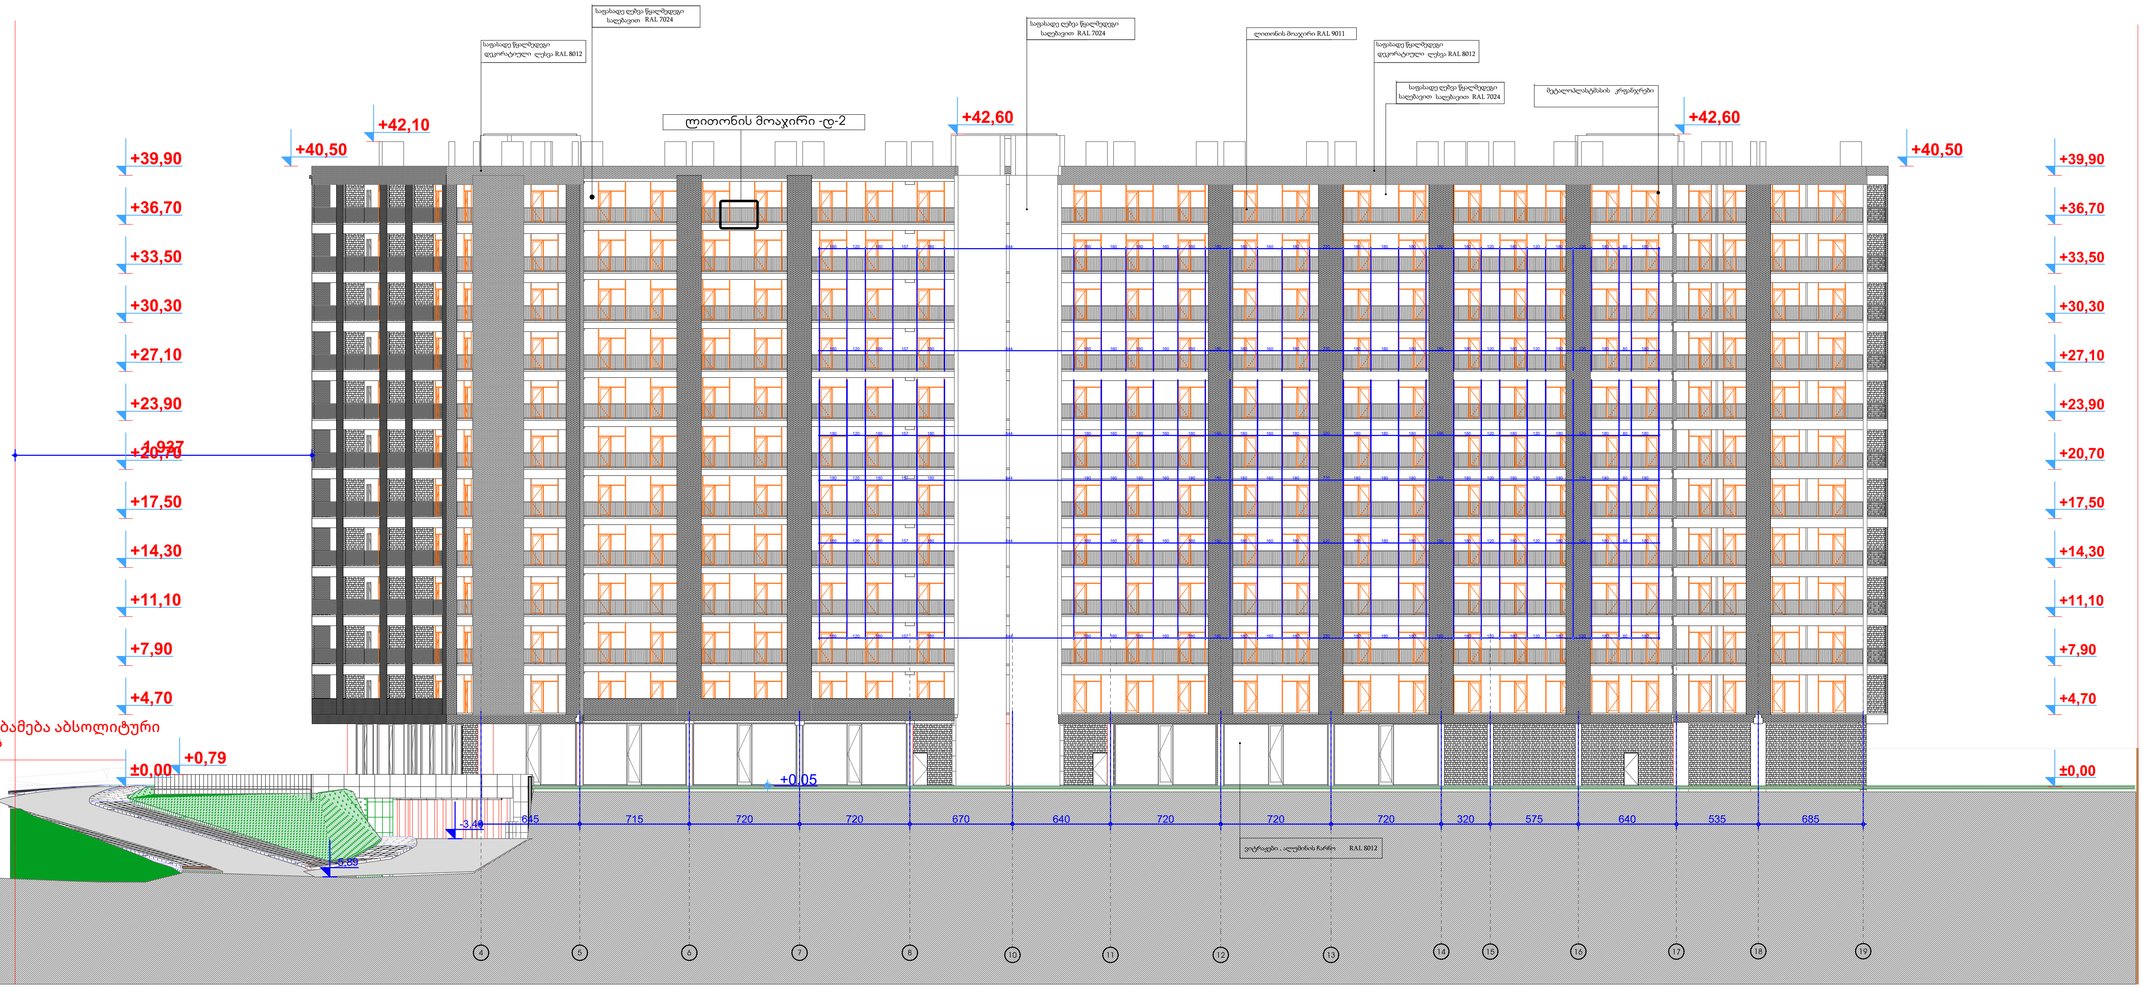

Elevation

ინფორმაცია ფარნის შესახებ:

სტრუქტურული ფენები

- +0.00 ნიშნული
- ბეტონის კედელი
- ბეტონის კედელი
- საფრენი კოლონა
- კარის დეფორმეტრება

1. ნახაზი მოიზადებული მასშტაბობის სტანდარტების მიხედვით.

2. ზომები მოცემულია სანტიმეტრებში.

მშენებლობისა საკონტრაქტორო კომპანიები

თბილისი ოთხთავი ს.კ. 01.72.14.009.672

კ. მოდრეკილაძე

ეთმაია

საპროექტის განაშენიანების ფარნი კ2 8¹

A1

1:200

თბილისი 2022 წ.

ა: 0,00 ნიშნული შესაბამება
ტური ნიშნულის 518,80-ს

1 სართული

ჯარ- ფანჯრების სპეციფიკაცია

რაოდენობა					1
გაბაიტები	210×400	405×400	507×400	550×400	644×400
					
	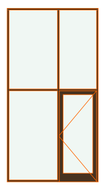	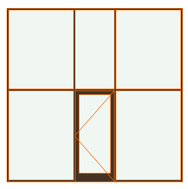	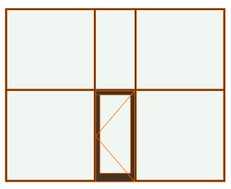	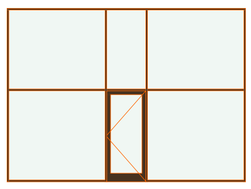	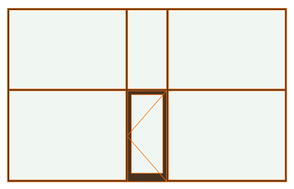
მასალა			---	---	---

ჯარ- ფანჯრების სპეციფიკაცია

რაოდენობა	2		8	9
გაბაიტები	370×400	450×400	---	660×400
				
	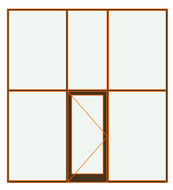	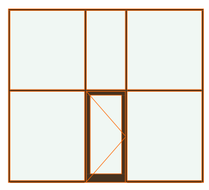		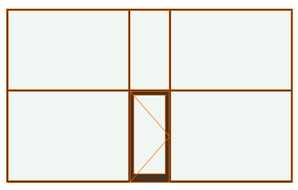
მასალა		---	---	---

2 სართული

ჯარ- ფანჯრების სპეციფიკაცია

რაოდენობა	1	3	65
გაბაიტები	150×290	90×210	180×290
			
RAL 5011	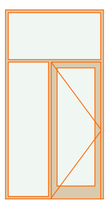	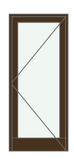	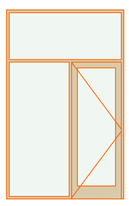
მასალა	მეტალო პლანტამასი	მეტალო პლასტამასი ---	მეტალო პლასტმასი

3 სართული

ჯარ- ფანჯრების სპეციფიკაცია

რაოდენობა	1	3	65
გაბაიტები	150×290	90×210	180×290
			
RAL 5011	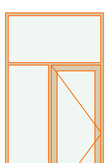		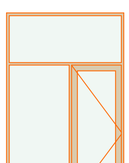
მასალა	მეტალო პლანტამასი	მეტალო პლასტამასი ---	მეტალო პლასტმასი

4 სართული

ჯარ- ფანჯრების სპეციფიკაცია

რაოდენობა	1	3	65
გაბაიტები	150×290	90×210	180×290
			
RAL 5011	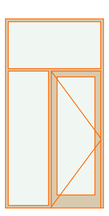	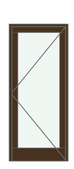	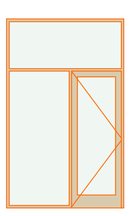
მასალა	მეტალო პლანტამასი	მეტალო პლასტამასი ---	მეტალო პლასტმასი

ინფორმაცია ფართის შესახებ:

სტრუქტურული ღერძი

+0.00 ნიშნული

ბლოკის კედელი

ბეტონის კედელი

საწრეტნი კოლონა

კარის ცეცხლმედეგობა

მრავალბინიანი საცხოვრებელი კომპლექსი

თბილისი ვაკე/საგურამოს ქ.ა.

კ. მოლორჩკილაძე

ცომაია

სართულის განამშენიანების ფართი კ2 მ²

1. ნახაზი მომზადებული მისაწვდომობის სტანდარტების მიხედვით.

2. ზომები მოცემულია სანტიმეტრებში.

კარ-ფანჯრების სპეციფიკაცია

A1

1:200

თბილისი 2022 წ.

შენიშვნა: 0,00 ნიშნული შესაბამება
აბსოლიტური ნიშნულის 518,80-ს

5 სართული

ჯარ- ფანჯრების სპეციფიკაცია

რაოდენობა	1	3	65
გაბაიტები	150×290	90×210	180×290
			
RAL 5011	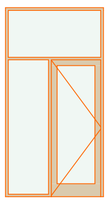		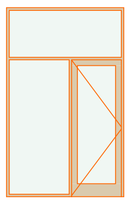
მასალა	მეტალო პლანშამასი	მეტალო ___ პლასტამასი	მეტალო პლასშამასი

6 სართული

ჯარ- ფანჯრების სპეციფიკაცია

რაოდენობა	1	3	65
გაბაიტები	150×290	90×210	180×290
			
RAL 5011	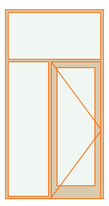		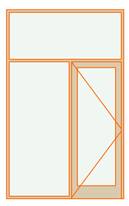
მასალა	მეტალო პლანშამასი	მეტალო ___ პლასტამასი	მეტალო პლასშამასი

7 სართული

ჯარ- ფანჯრების სპეციფიკაცია

რაოდენობა	1	3	65
გაბაიტები	150×290	90×210	180×290
	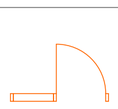		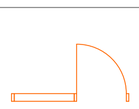
RAL 5011	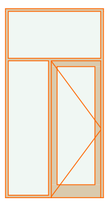		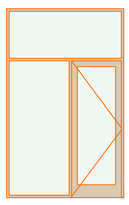
მასალა	მეტალო პლანშამასი	მეტალო ___ პლასტამასი	მეტალო პლასშამასი

8 სართული

ჯარ- ფანჯრების სპეციფიკაცია

რაოდენობა	1	3	65
გაბაიტები	150×290	90×210	180×290
			
RAL 5011	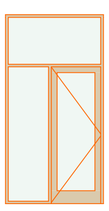		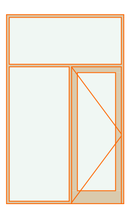
მასალა	მეტალო პლანშამასი	მეტალო ___ პლასტამასი	მეტალო პლასშამასი

9 სართული

ჯარ- ფანჯრების სპეციფიკაცია

რაოდენობა	1	3	65
გაბაიტები	150×290	90×210	180×290
			
RAL 5011	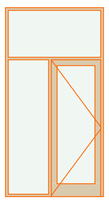		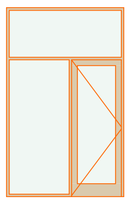
მასალა	მეტალო პლანშამასი	მეტალო ___ პლასტამასი	მეტალო პლასშამასი

ინფორმაცია ფართის შესახებ:

სტრუქტურული ღერძი

+0.00 ნიშნული

ბლოკის კედელი

ბეტონის კედელი

საორღნი კოლონა

კარის ცეცხლმედეგობა

1. ნახაზი მომზადებული მისაწვდომობის სტანდარტების მიხედვით.

2. ზომები მოცემულია სანტიმეტრებში.

მრავალბინიანი საცხოვრებელი კომპლექსი	
თბილისი ვაკე-საბურთალო ს.კ.	
კ. მოლორჩკილაძე	
ცომაია	
სართულის განაშენიანების ფართი კ2	მ²
კარფანჯრების სპეციფიკაცია	
A1	
1:200	
თბილისი 2022 წ.	

შენიშვნა: 0,00 ნიშნული შესაბამება
აბსოლიტური ნიშნულის 518,80-ს

10 სართული — ჯარ- ფანჯრების სპეციფიკაცია

რაოდენობა	1	3	65
გაბაიტები	150×290	90×210	180×290
			
RAL 5011	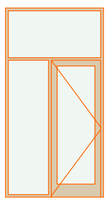	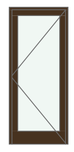	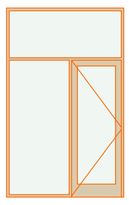
მასალა	მეტალო პლანტამასი	მეტალო --- პლასტამასი	მეტალო პლასტშამასი

11 სართული — ჯარ- ფანჯრების სპეციფიკაცია

te,p 1:0,67

რაოდენობა	1	3	65
გაბაიტები	150×290	90×210	180×290
			
RAL 5011	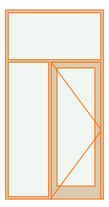	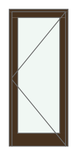	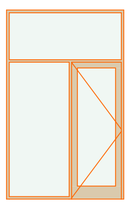
მასალა	მეტალო პლანტამასი	მეტალო --- პლასტამასი	მეტალო პლასტშამასი

12 სართული — ჯარ- ფანჯრების სპეციფიკაცია

te,p 1:0,67

რაოდენობა	1	3	65
გაბაიტები	150×290	90×210	180×290
	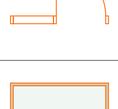		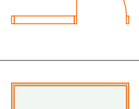
RAL 5011	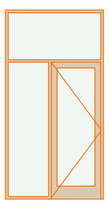	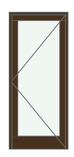	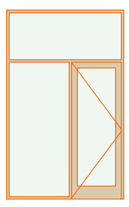
მასალა	მეტალო პლანტამასი	მეტალო --- პლასტამასი	მეტალო პლასტშამასი

te,p 1:0,67

ინფორმაცია ფართის შესახებ:

სტრუქტურული ღერძი

+0.00 ნიშნული

ბლოკის კედელი

ბეტონის კედელი

საწრეტნი კოლონა

კარის ცეცხლმედეგობა

1. ნახაზი მომზადებულია მისაწვდომობის სტანდარტების მიხედვით.

2. ზომები მოცემულია სანტიმეტრებში.

კარფანჯრების სპეციფიკაცია

A1

1:200

თბილისი 2022 წ.

მრავალბინიანი საცხოვრებელი კომპლექსი

თბილისი ღიღომი ს.კ.

კ. მოღრეკელაძე

ეთმაია

სართულის განაშენიანების ფართი კ2 მ²

დეტალი -1 ჭრილი 2-2

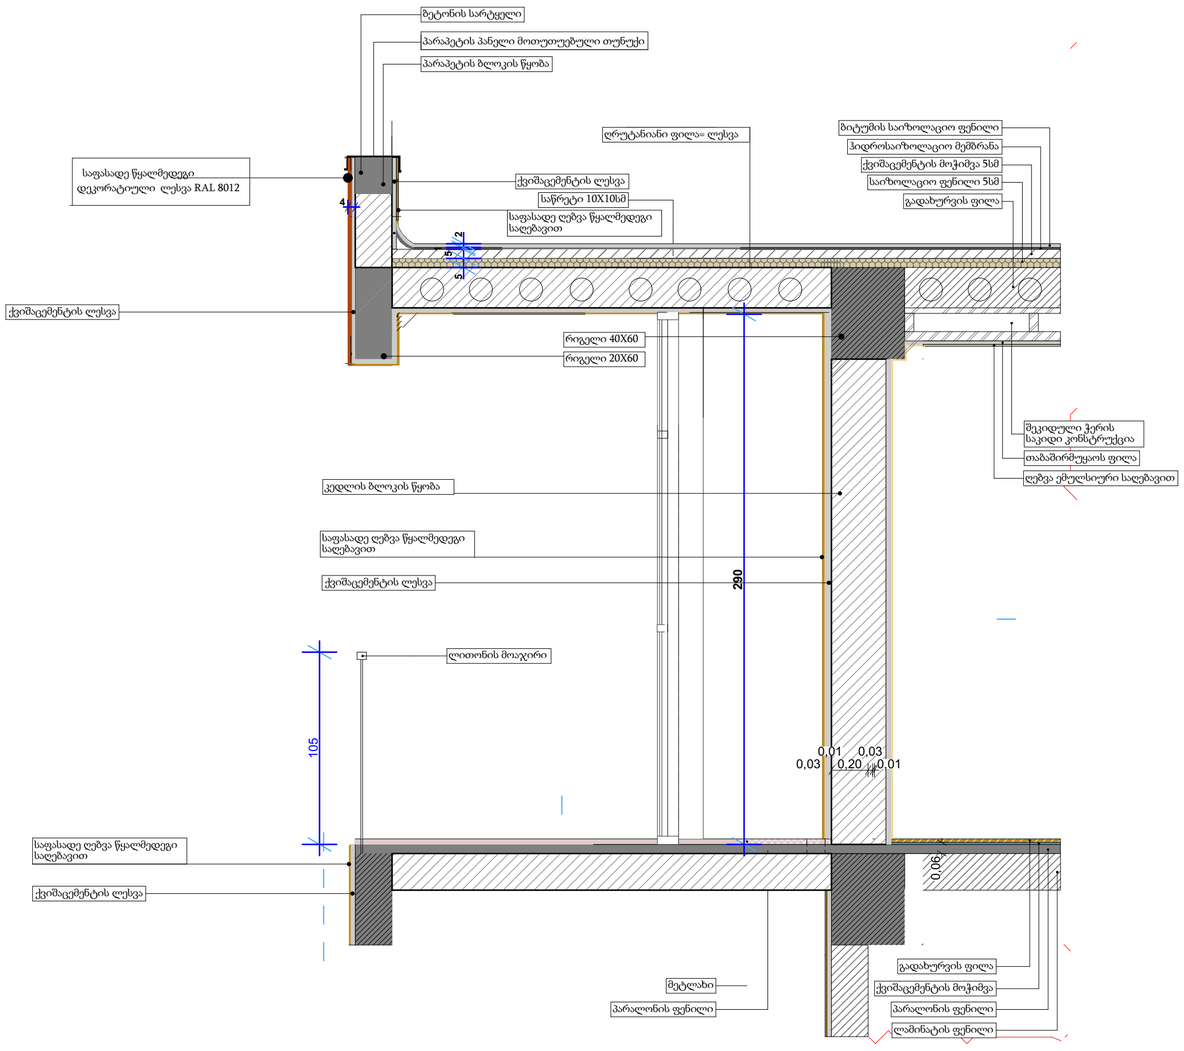

დეტალი - 2 , ჭრილი 1-1

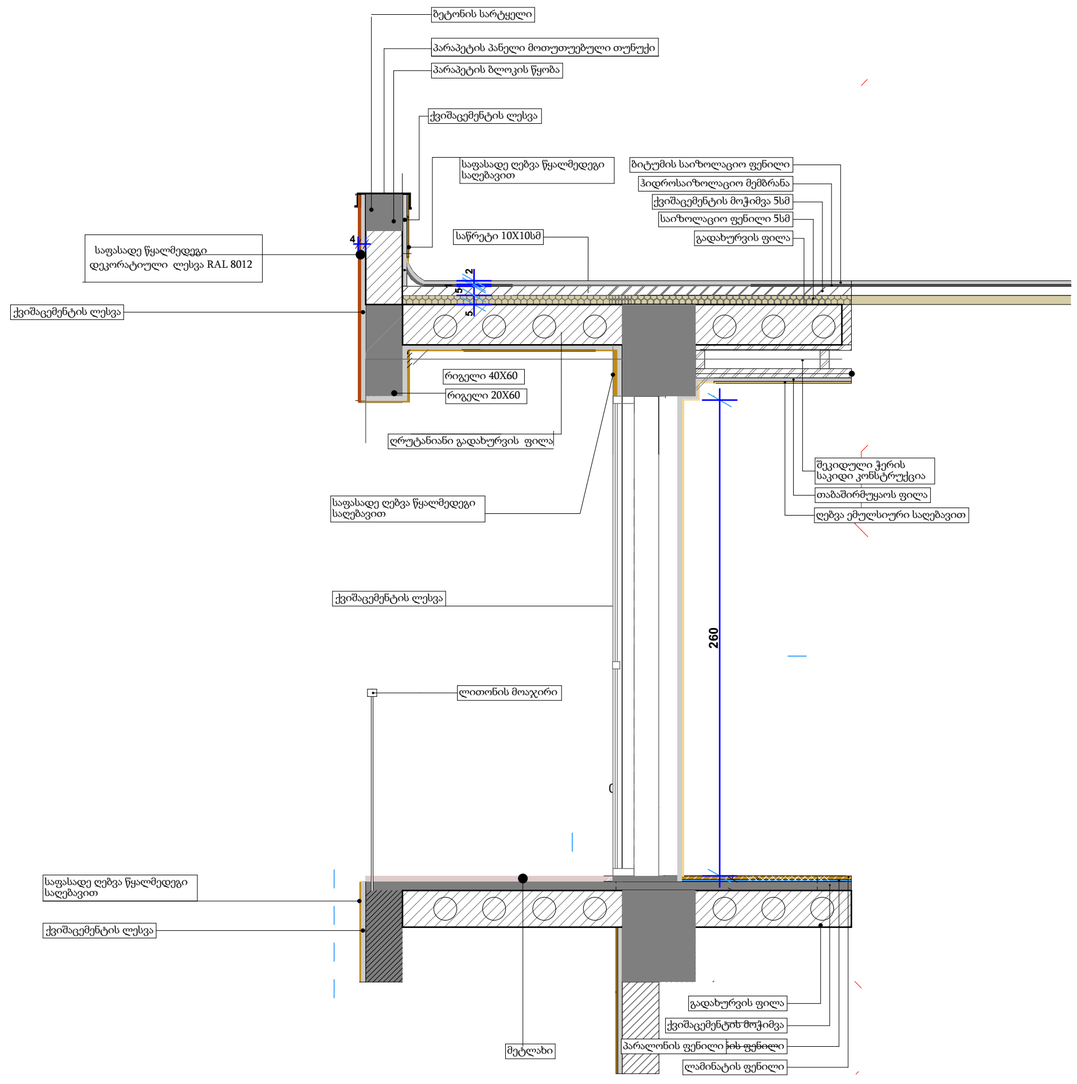

დეტალი 3 - ლითონის მოაჯირი

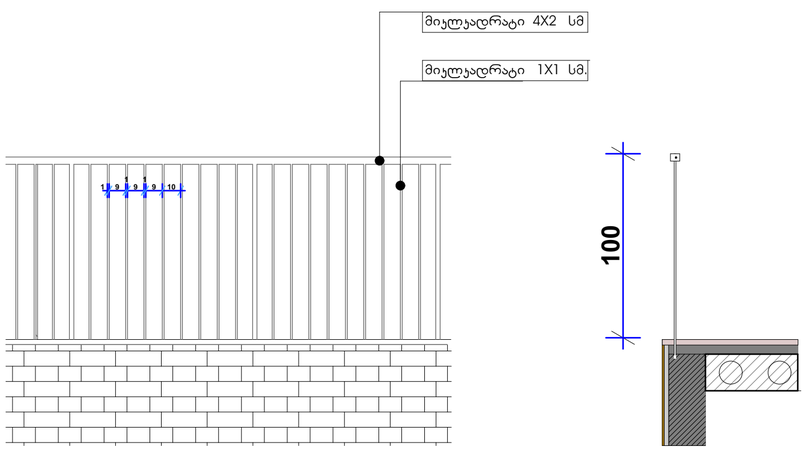

ვიზიალუზაცია

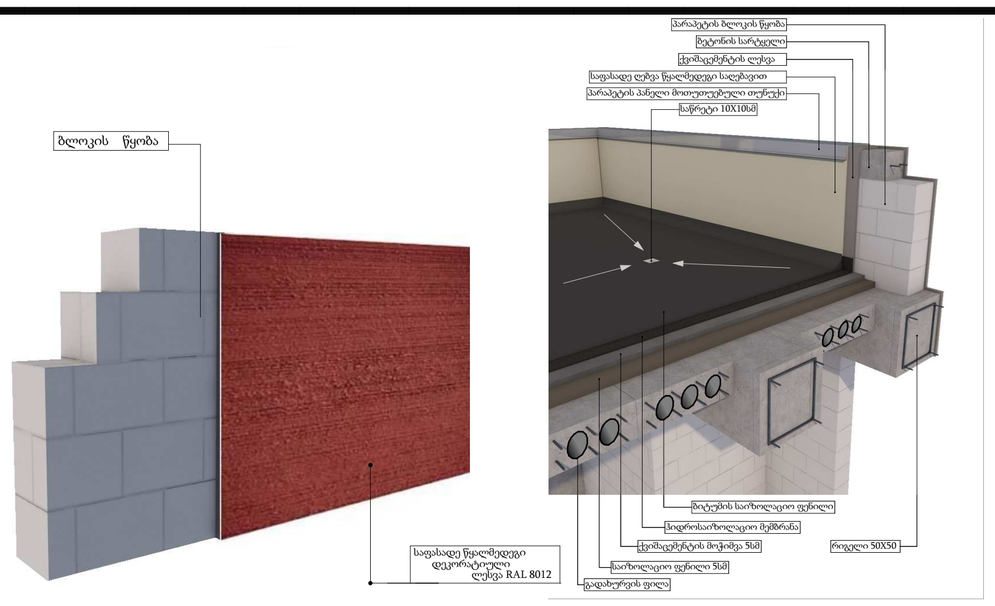

ინფორმაცია ფართის შესახებ:

სტრუქტურული ღერძი

+0.00 ნიშნული

ბლოკის კედელი

ბეტონის კედელი

საყრდენი კოლონა

კარის ცეცხლმედეგობა

მრავალბინიანი საცხოვრებელი კომპლექსი

თბილისი ვაკე-საბურთალო ს.კ.

კ. მოლრეკილაძე

ცომაია

სართულის განამუნიანების ფართი კ2 მ²

1. ნახაზი მომზადებული მისაწვდომობის სტანდარტების მიხედვით.

2. ზომები მოცემულია სანტიმეტრებში.

A1

1:200

თბილისი 2022 წ.