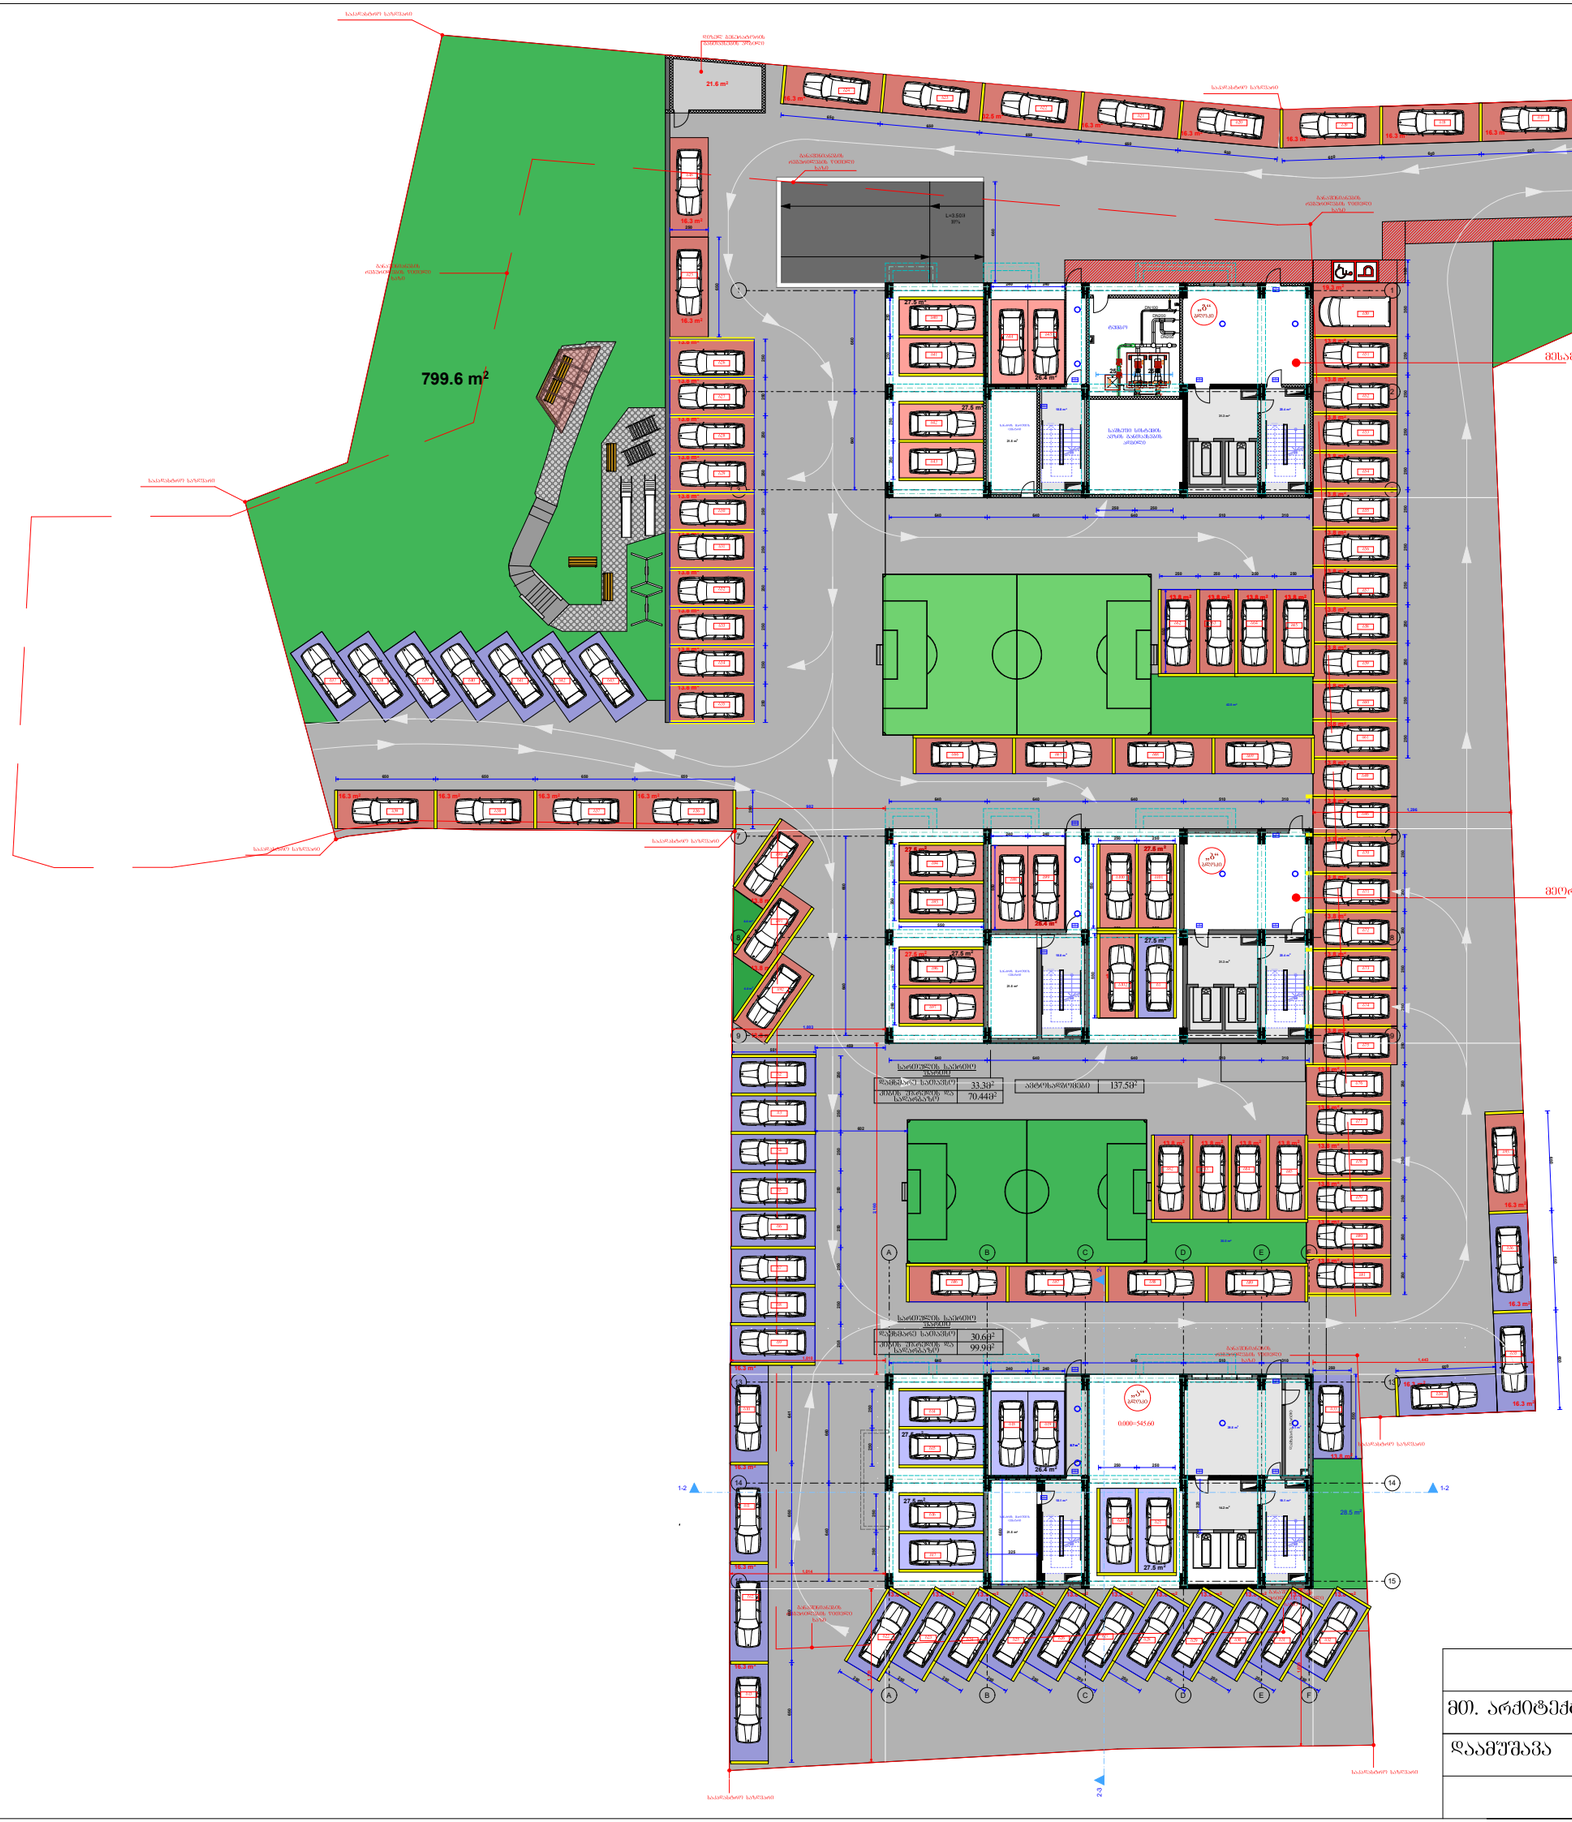


0.00 ნიშნულის მთლიან გეგმას ბიტვირთავთ იმის გამო, რომ მოახდინოთ ავტოსადგომების რაოდენობის გადათვლა. B ბლოკში მდებარეობს 91 ბინა, ხოლო ავტოსადგომები B ბლოკისთვის არის 93. B და G ბლოკის კორექტირება მოხდება ცალკე განაცხადით.

			ქ. თბილისი, საბურთალოს რაიონი, V კვარტალი, სანდრო ეულის ქ.№5			
მთ. არქიტექტორი	ალკორკოტაშვილი					
დაამუშავა	ალკორკოტაშვილი		ავტოსადგომის გეგმა 0.00 ნიშნულზე	სტადია	ფურც.	სულ.
				მპ		
			მ 1-100			

S.p.s "kirkitaZe da kompania" (s/n4162940067)

L.T.D "KIRKITADZE & COMPANY"

pekinis q. #27 t: 2 37 23 00 mob: 5 99 56 22 76, faqsi: 2 37 23 00

Pekini str. N 27 tel: 2 37 23 00 mob: 5 99 56 22 76, fax: 2 37 23 00

qalaqi Tbilisi, sandro eulis q. #5, #7 (s/k 01.14.05.007.217)
Sps "tetrisi"-s ( ) sakuTrebaSi arsebuli 7056 kv.m. arasasoflo-sameurneo
daniSnulebis miwis nakveTis da misi mimdebare teritoriis topografiuli

gegma



pirobiTi aRniSvnebi

WGS 1984 -is koordinatTa sistemis UTM proeqcia

qs	sacx. Senoba	xis Robe	w	wyalgayvaniloba
qa	arasacx. Senoba	Robe		
	farduli	qvis kedeli	g	gazi
	mSenebare Senoba	kedeli	k	kanalizacia
	wiwvovani xe foTlovani xe	flate	san	saniaRvre
	xilkenkrovani	rkinigza	kg	kavSirgabmuloba
	mcenare gare ganaTeba	sameTvalyureo Webi		el. qselebi
		el. gadamcemi xazi	Tg	gaTboba

SeniSvna: 1) gegmaze datanilia sajaro reestrSi registrirebuli nakveTis sazRvrebi
2) vinadan gegmaze datanilia mxolod registrirebuli miwisqveSa komunikaciebi maTi mdebareobebis dazusteba moxdes yvela komunikaciis warmomadgenlebTan

S.p.s. "kirkitaZe da kompania" (s/n4162940067)

pekinis q. #27/10 t: 2 37 23 00 mob: 5 99 56 22 76, faqsi: 2 37 23 00

L.T.D "KIRKITADZE & COMPANY"

Pekini str. N 27/10 tel: 2 37 23 00 mob: 5 99 56 22 76, fax: 2 37 23 00

www. kirkitadze.ge *kirkitadze@mail.ru*

direqtori:		r. kirkitaZe
azoma:		m. basilaZe
daxaza:		e. kvekvecia
damkveTi		Sps "tetris"
masStabi: 1:500		05.09.2018w.