
საქართველო

ქალაქი ობილისი, ლევან დეკდარიანის I შესახვევი, №24. 6790 კვ.მ სასოფლო-სამეურნეო
დანიშნულების ს/კ №01.81.08.276.015 მიწის ნაკვეთის ტოპოგრაფიული

გეგმა

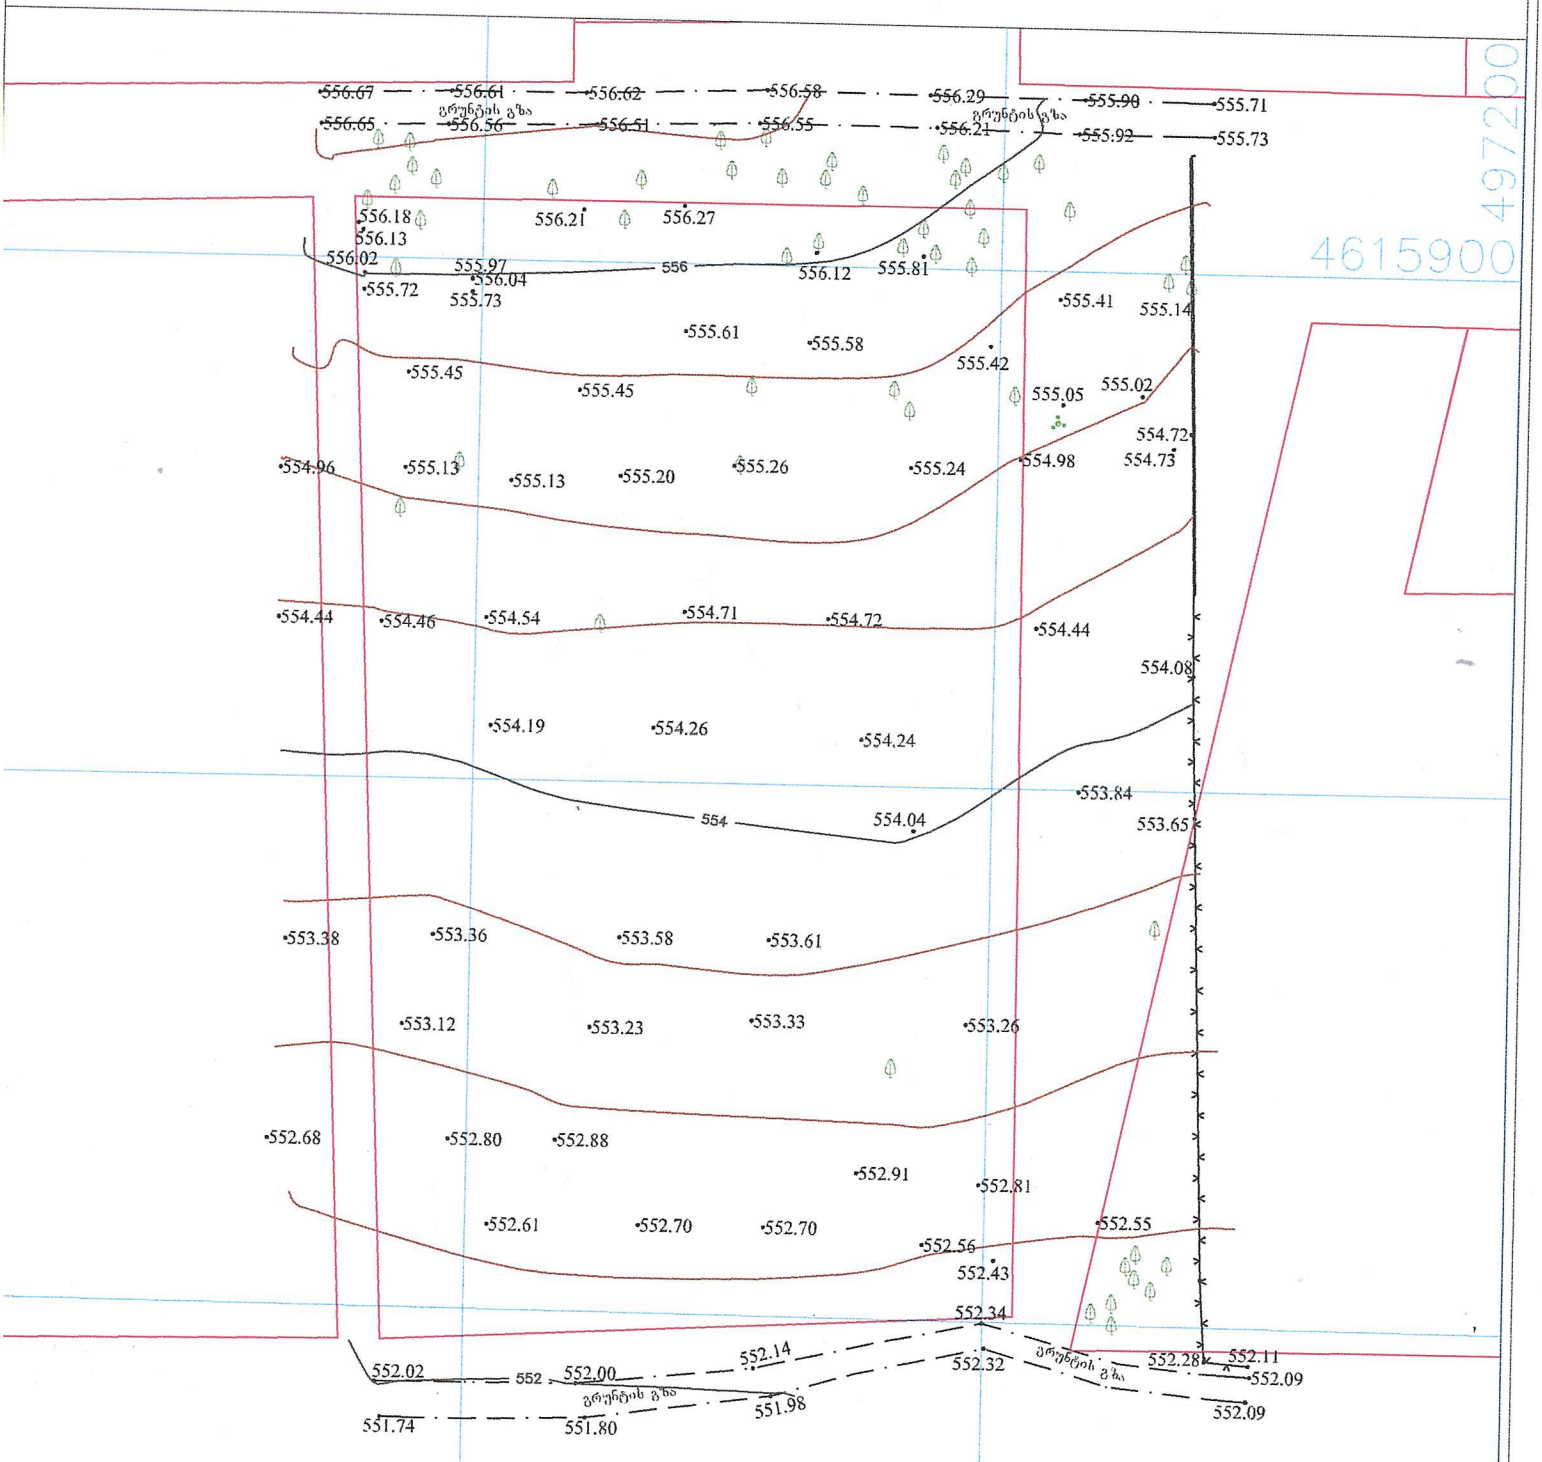

პირობითი აღნიშვნები

WGS 1984-ის კოორდინატთა სისტემის UTM პროექცია

ს/ს	საცხ. შენობა	ბორდიული	ჭიშკარი
ა/ა	არასაცხ. შენობა	ხის ღობე	ბეტონი
	ფარდული	ქვის კედელი	წყალგაყვანილობა
	მშენებარე შენობა	ბეტონის კედელი	კავშირგაბმულობა
	საბრანდფორ. ჯიხური	ფლატე	ელ. ქსელები
	სველი წერტ. წანათება	რკინიგზა	ბუნებრივი აირი
		სამგზ.-ლტფურე ჭები	სადრენაჟო ირფრასტრუქტურა
		ელ. ბაღმაცემი ხაზი	ინტერნეტ ქსელი

შენიშვნა: 1) ნაკვეთის საზღვარი (თუ იგი არის ნახაზზე) მითითებულია დამკვეთის მიერ

2) მიწის სამუშაოების შესრულებისას შეტყობინება კომუნიკაციის წარმომადგენლებს

შპს „ბიჯი გრუპ"
LTD "BMG GROUP"
ქ.თბილისი, ი.წერეთლის ქუჩა 14
ტელ: 595 577070; 577 558034
LTD "BMG GROUP"
14 Sartava St. Tbilisi, Georgia

ტექნიკური დირექტორი:		ზ. ბასილაძე
ახორმა:		ა. შაკირზიანოვა
დახაზა:		ა. შაკირზიანოვა
დამკვეთი:		
მასშტაბი: 1:500		18.05.2023წ.