შენიშვნა:

საგზაო მოძრაობის ორგანიზების სქემა შედგენილია, უკვე შეთანხმებული გრგ-ს მიხედვით.

ნუმერაციით აღნიშნულია საპროექტო ნიშნები, რომელიც უნდა განათავსოს ობიექტის მფლობელმა.

ნუმერაციის გარეშე აღნიშნულია არსებული ან პერსპექტიული ნიშნები.

საგზაო მოძრაობის ორგანიზების ტექნიკური საშუალებები:

	2.3	1 ცალი
	5.19.1	2 ცალი
	5.19.2	2 ცალი
	7.4	2 ცალი

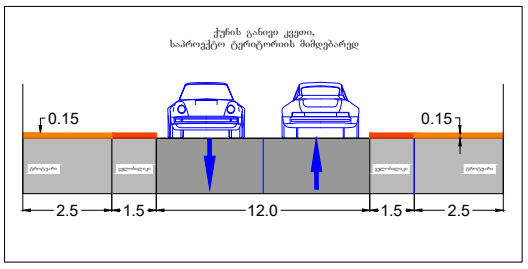

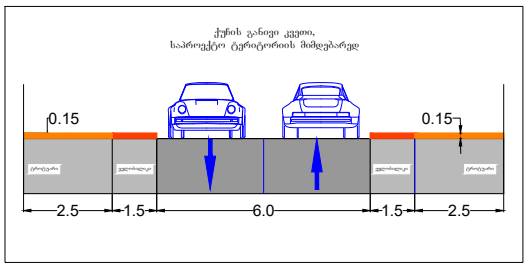

პირობითი აღნიშვნები:

- საპროექტო მიწის ნაკვეთი
- მიწის ნაკვეთი
- შენობა
- შესასვლელი
- გზის პირობითი აღნიშვნა
- ტროტუარის პირობითი აღნიშვნა
- საპროექტო სერვიტუტი
- არსებული სერვიტუტი
- შშმ პირთა პანდუსები

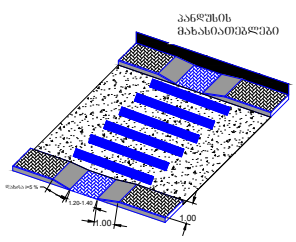

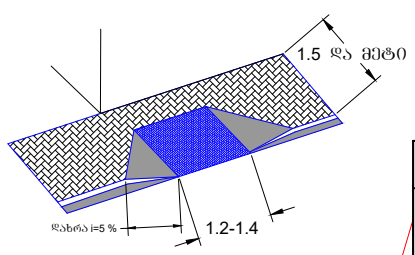

მ. 1:500

დამკვეთი: შპს „ალუმეტ"

ქ. თბილისი, აღმაშენებელის ხეივანი 13 კმ, ნაკვ. № 01.72.14.200.002–ში, მშენებარე ობიექტის, საგზაო მოძრაობის ორგანიზების სქემა, საპროექტო ტერიტორიის სატრანსპორტო/საგზაო ინფრასტრუქტურის დატანით

საგზაო მოძრაობის ორგანიზების სქემა (სამუშაოთა დასრულებული ვარიანტი)

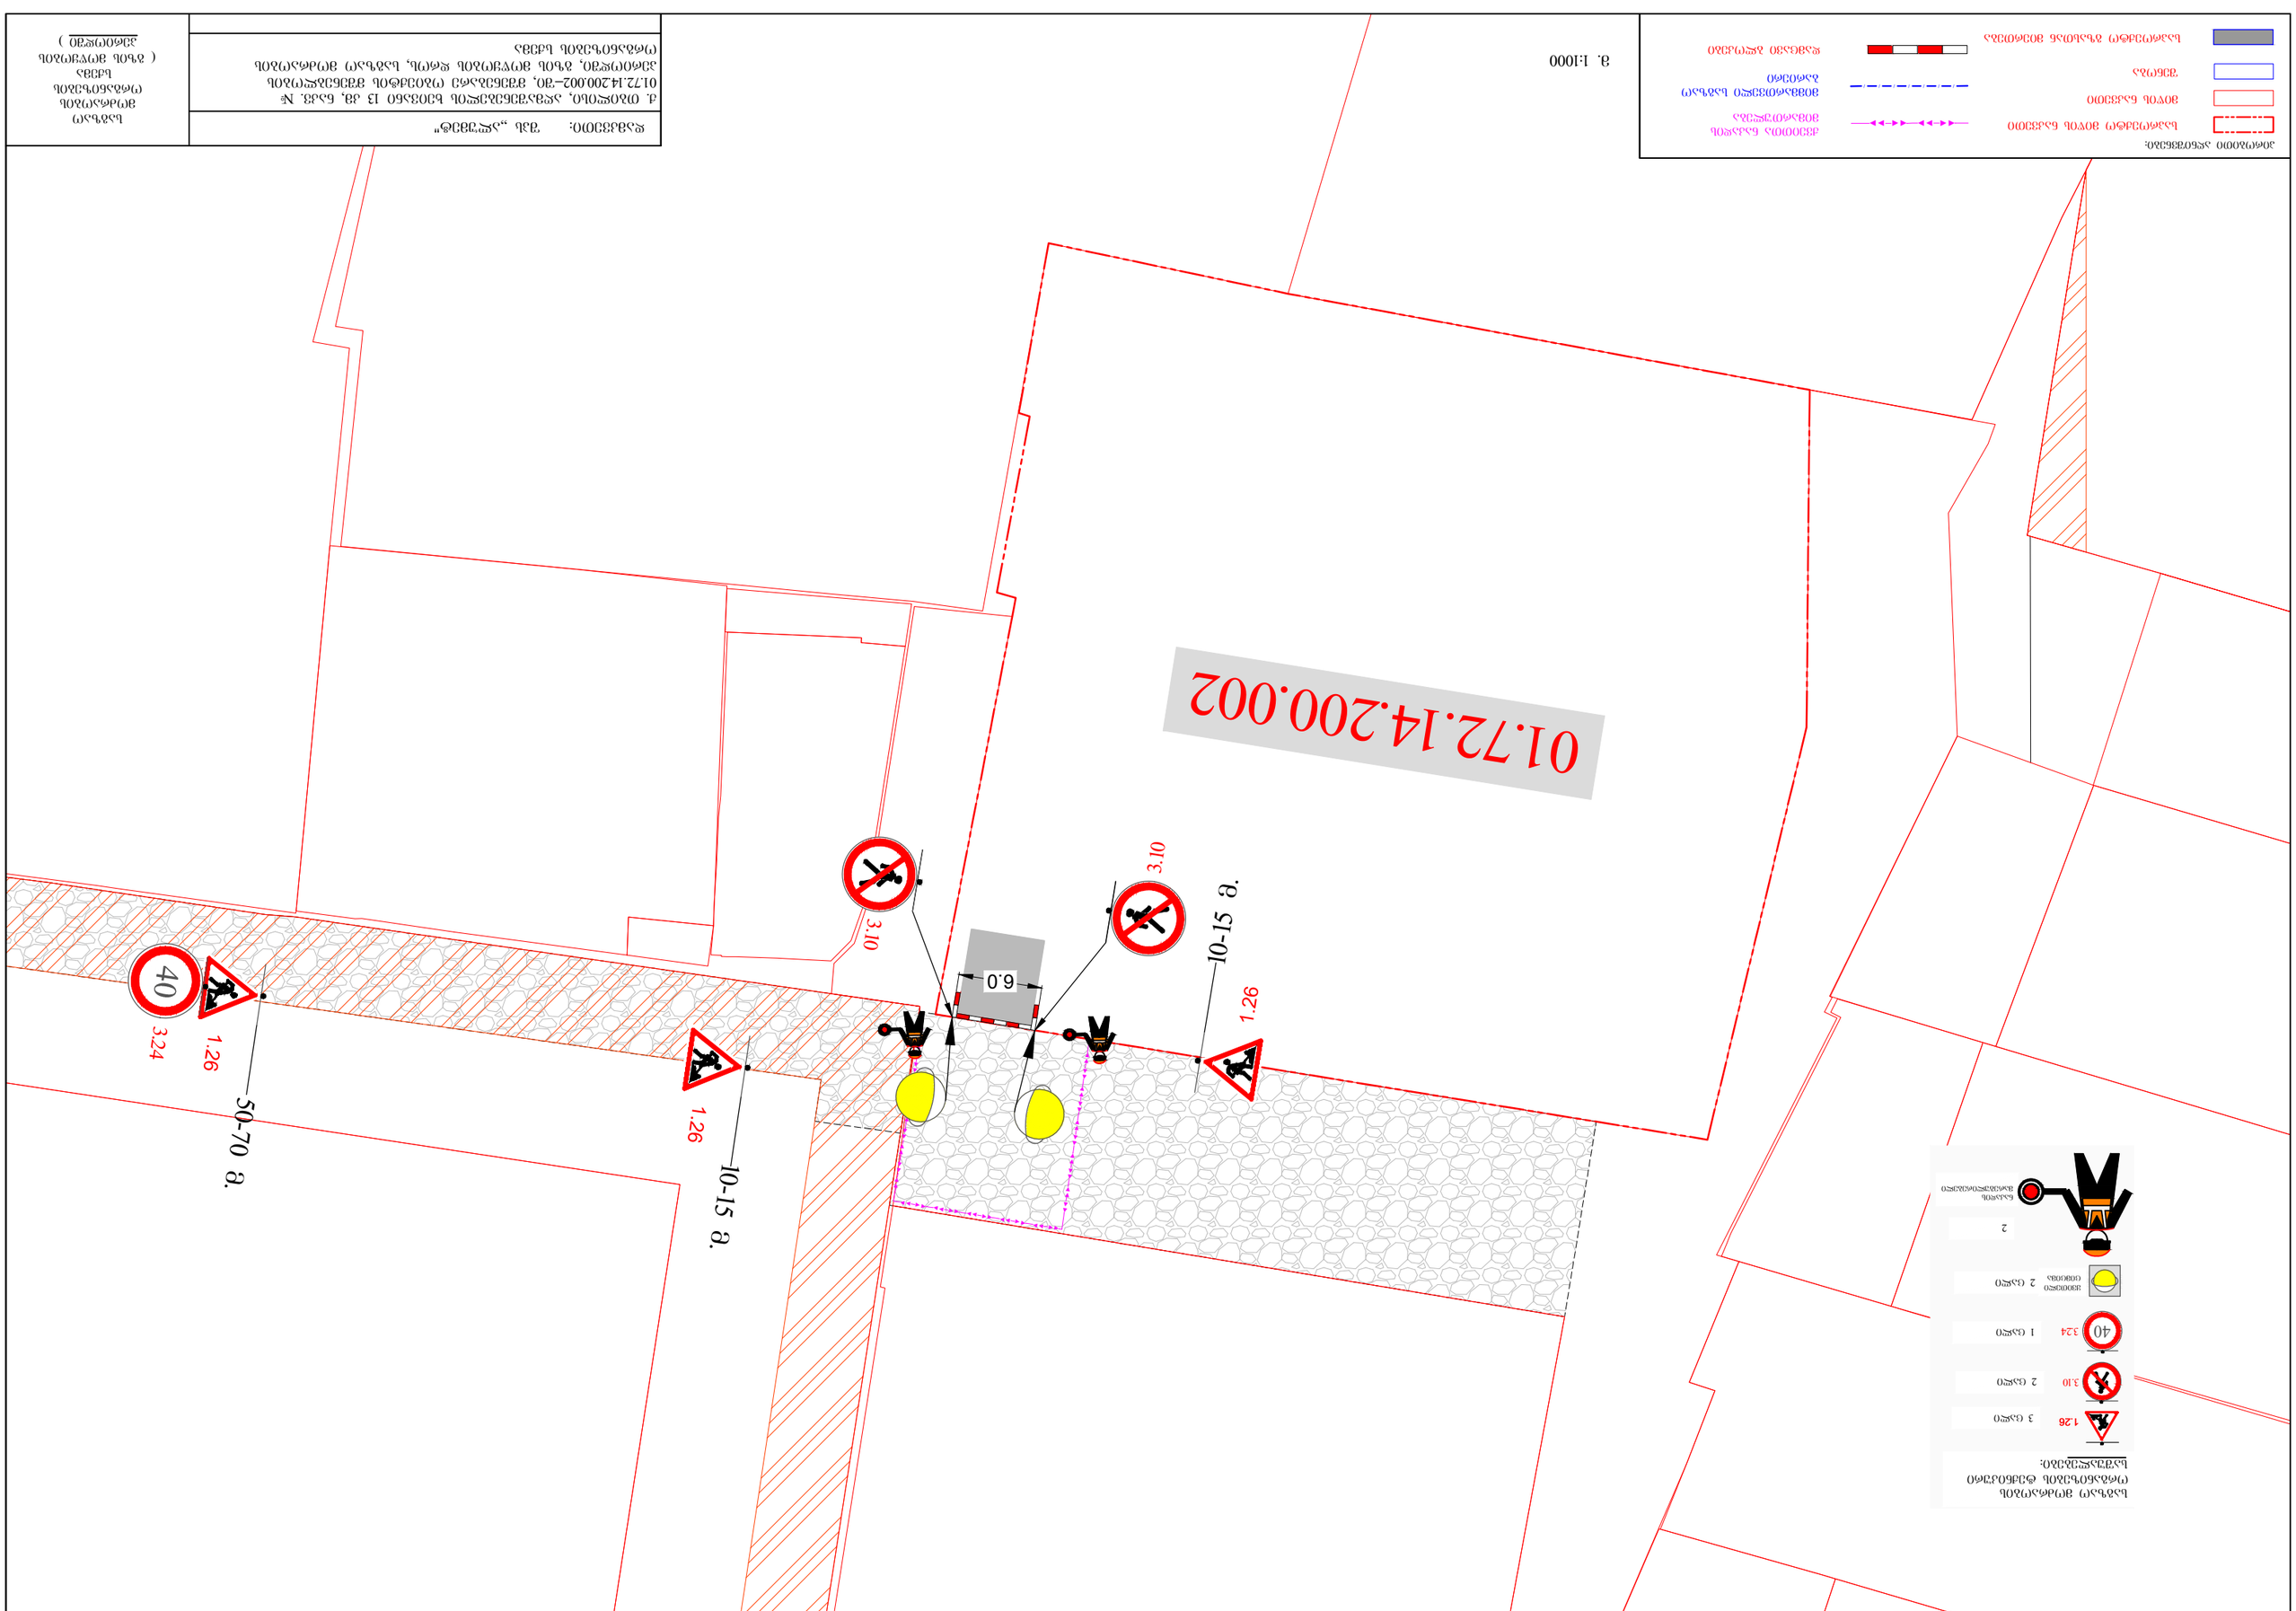

მ. 1:1000

ნახაზის ლეგენდა:

- ნაკვეთის საზღვრები
- შენობა ნაგებობა
- ქუჩა
- ტროტუარი
- ტროტუარის ნაწილი
- ტროტუარის ნაწილი
- ტროტუარის ნაწილ

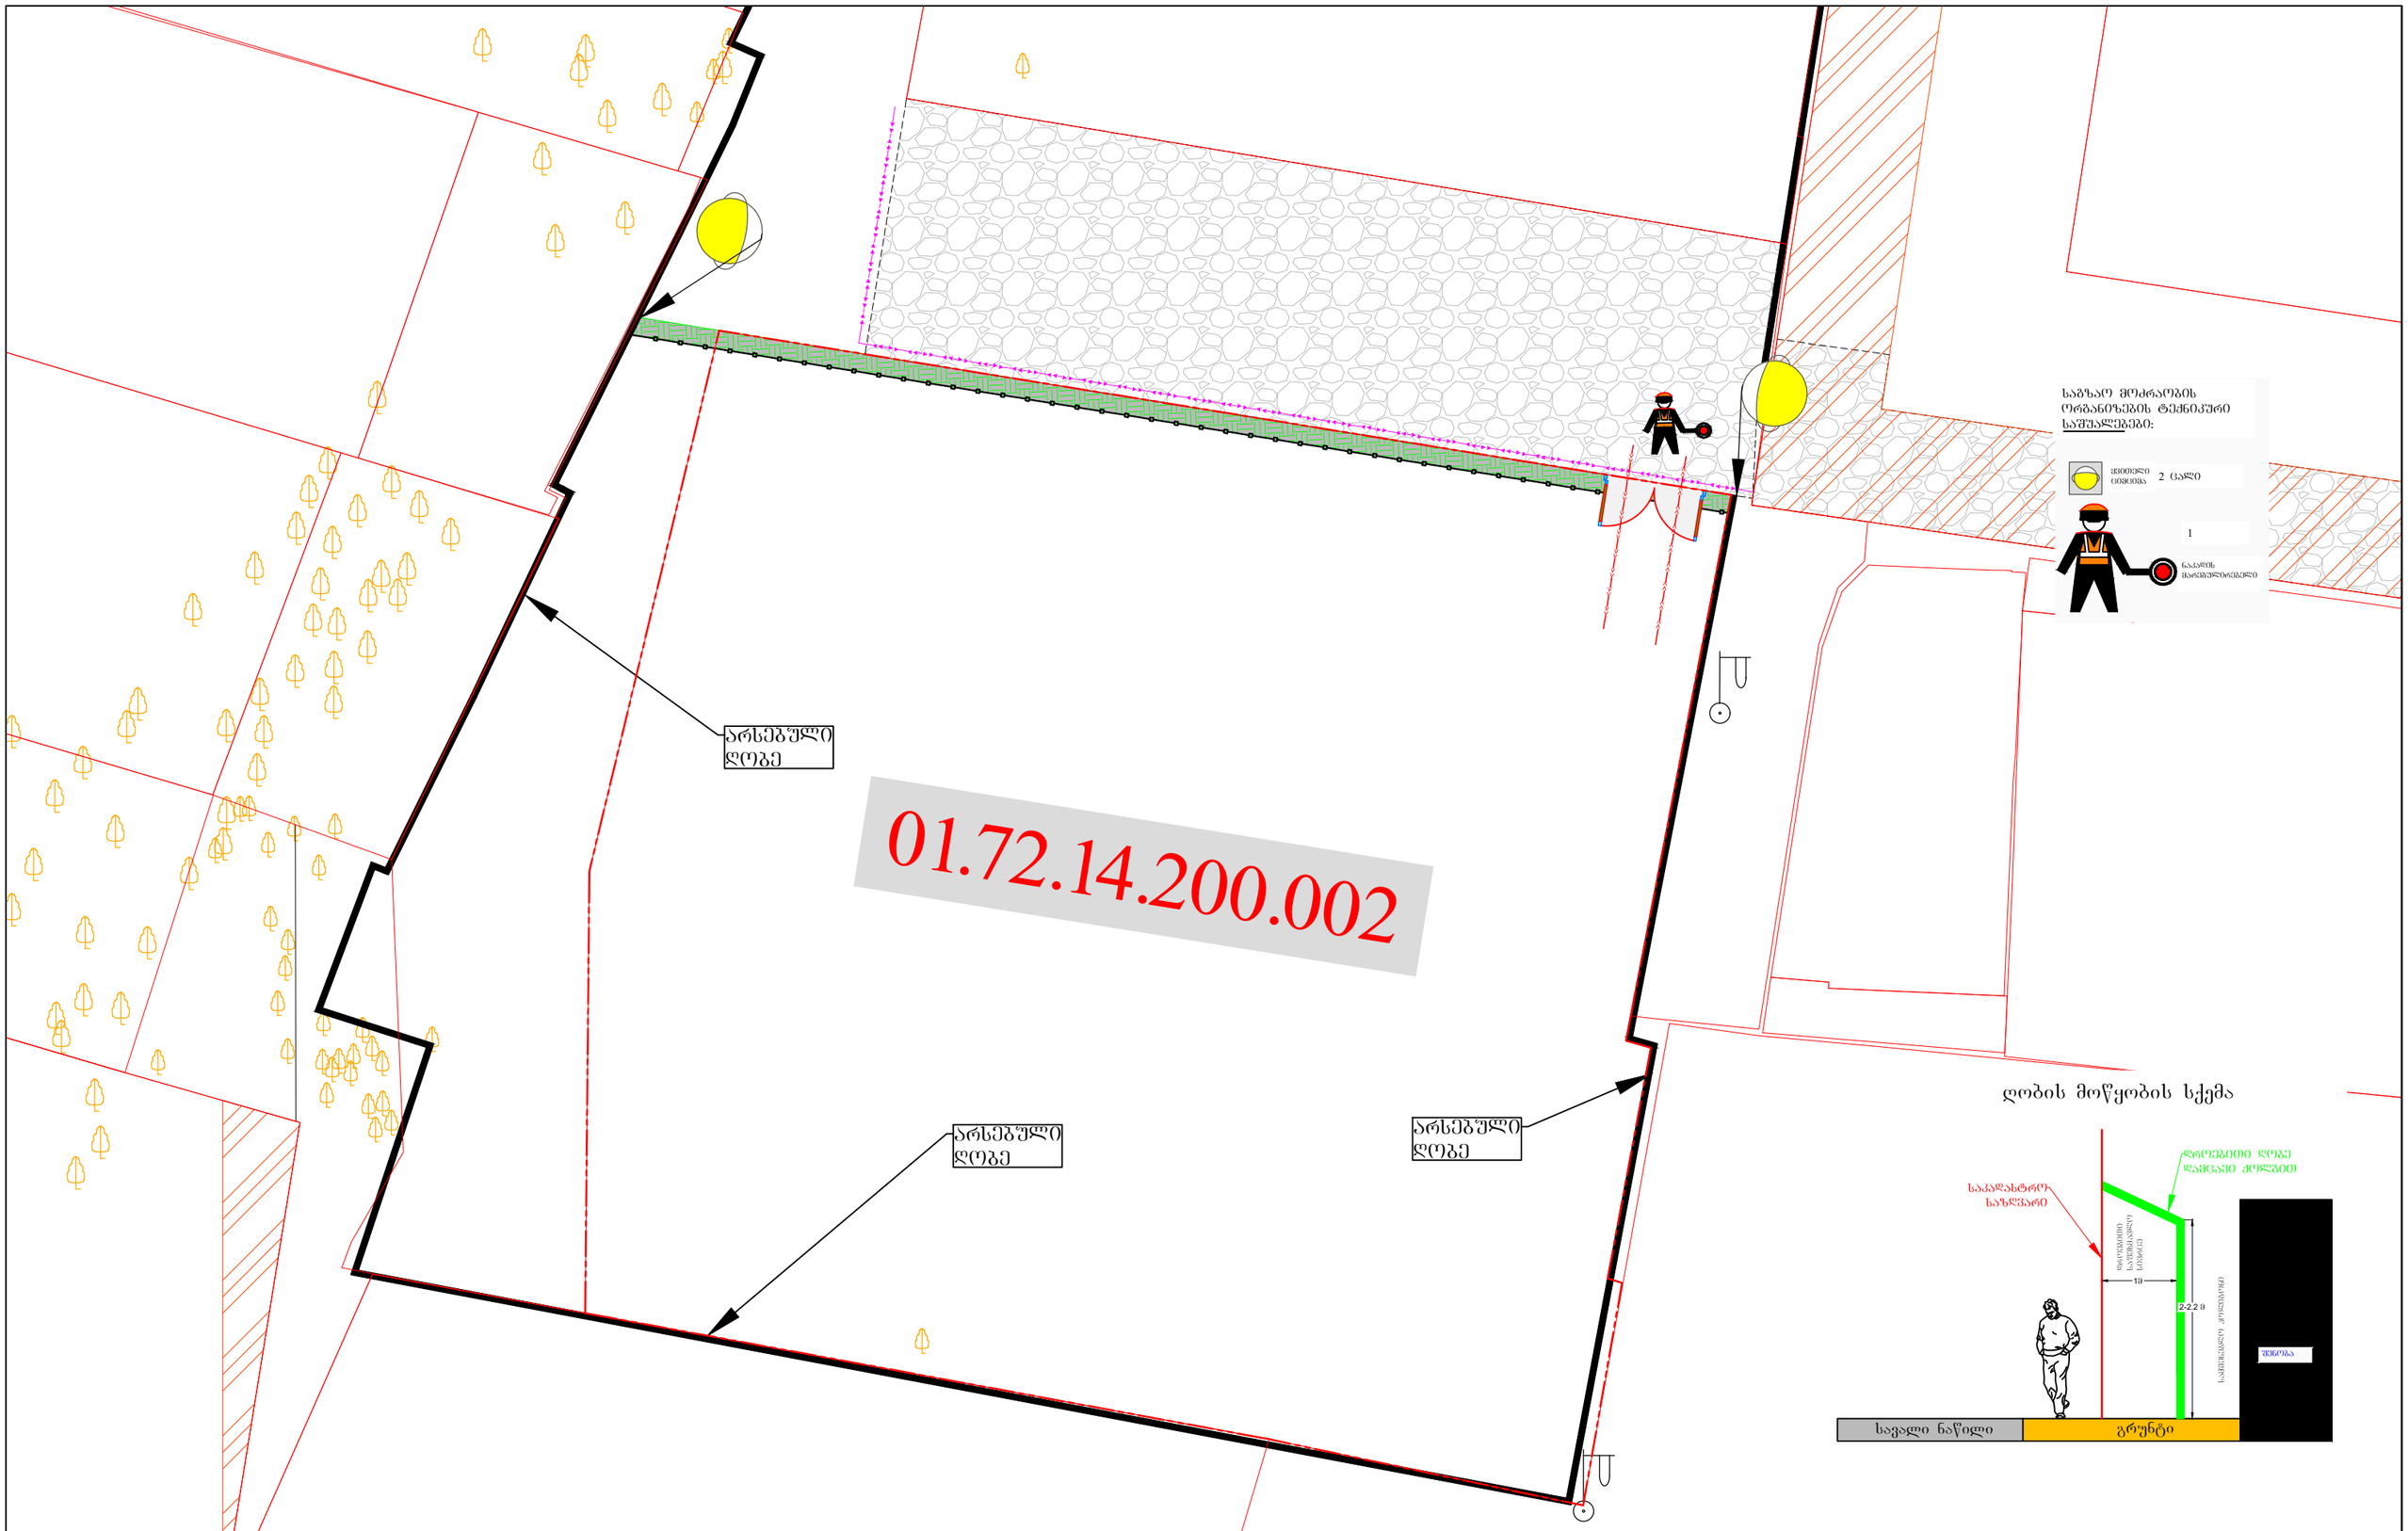

პირობითი აღნიშვნები:

- ღობის გალახშირა დამცავი ქოლგა
- უსაფრთხოების მოაჯირი ან ჯებირი
- საშენებლო პოლიეთილენის ღობე
- ძვეთითა ნაკადის მემართველება
- საშენებლო ტექნიკის მემართველება

მ. 1:1000

დამკვეთი: შპს „ალუმეტ"	საგზაო მოძრაობის ორგანიზების სქემა (მშენებლობის პერიოდში)
ქ. თბილისი, ალმაშენებელის ხეივანი 13 კმ, ნაკვ. № 01.72.14.200.002–ში, მშენებარე ობიექტის მშენებლობის პერიოდში, დროებითი სამშენებლო ღობის, სამუშაოთა წარმოების ვადით მოწყობის და სამშენებლო ტექნიკის გადაადგილების, საგზაო მოძრაობის ორგანიზების სქემა	

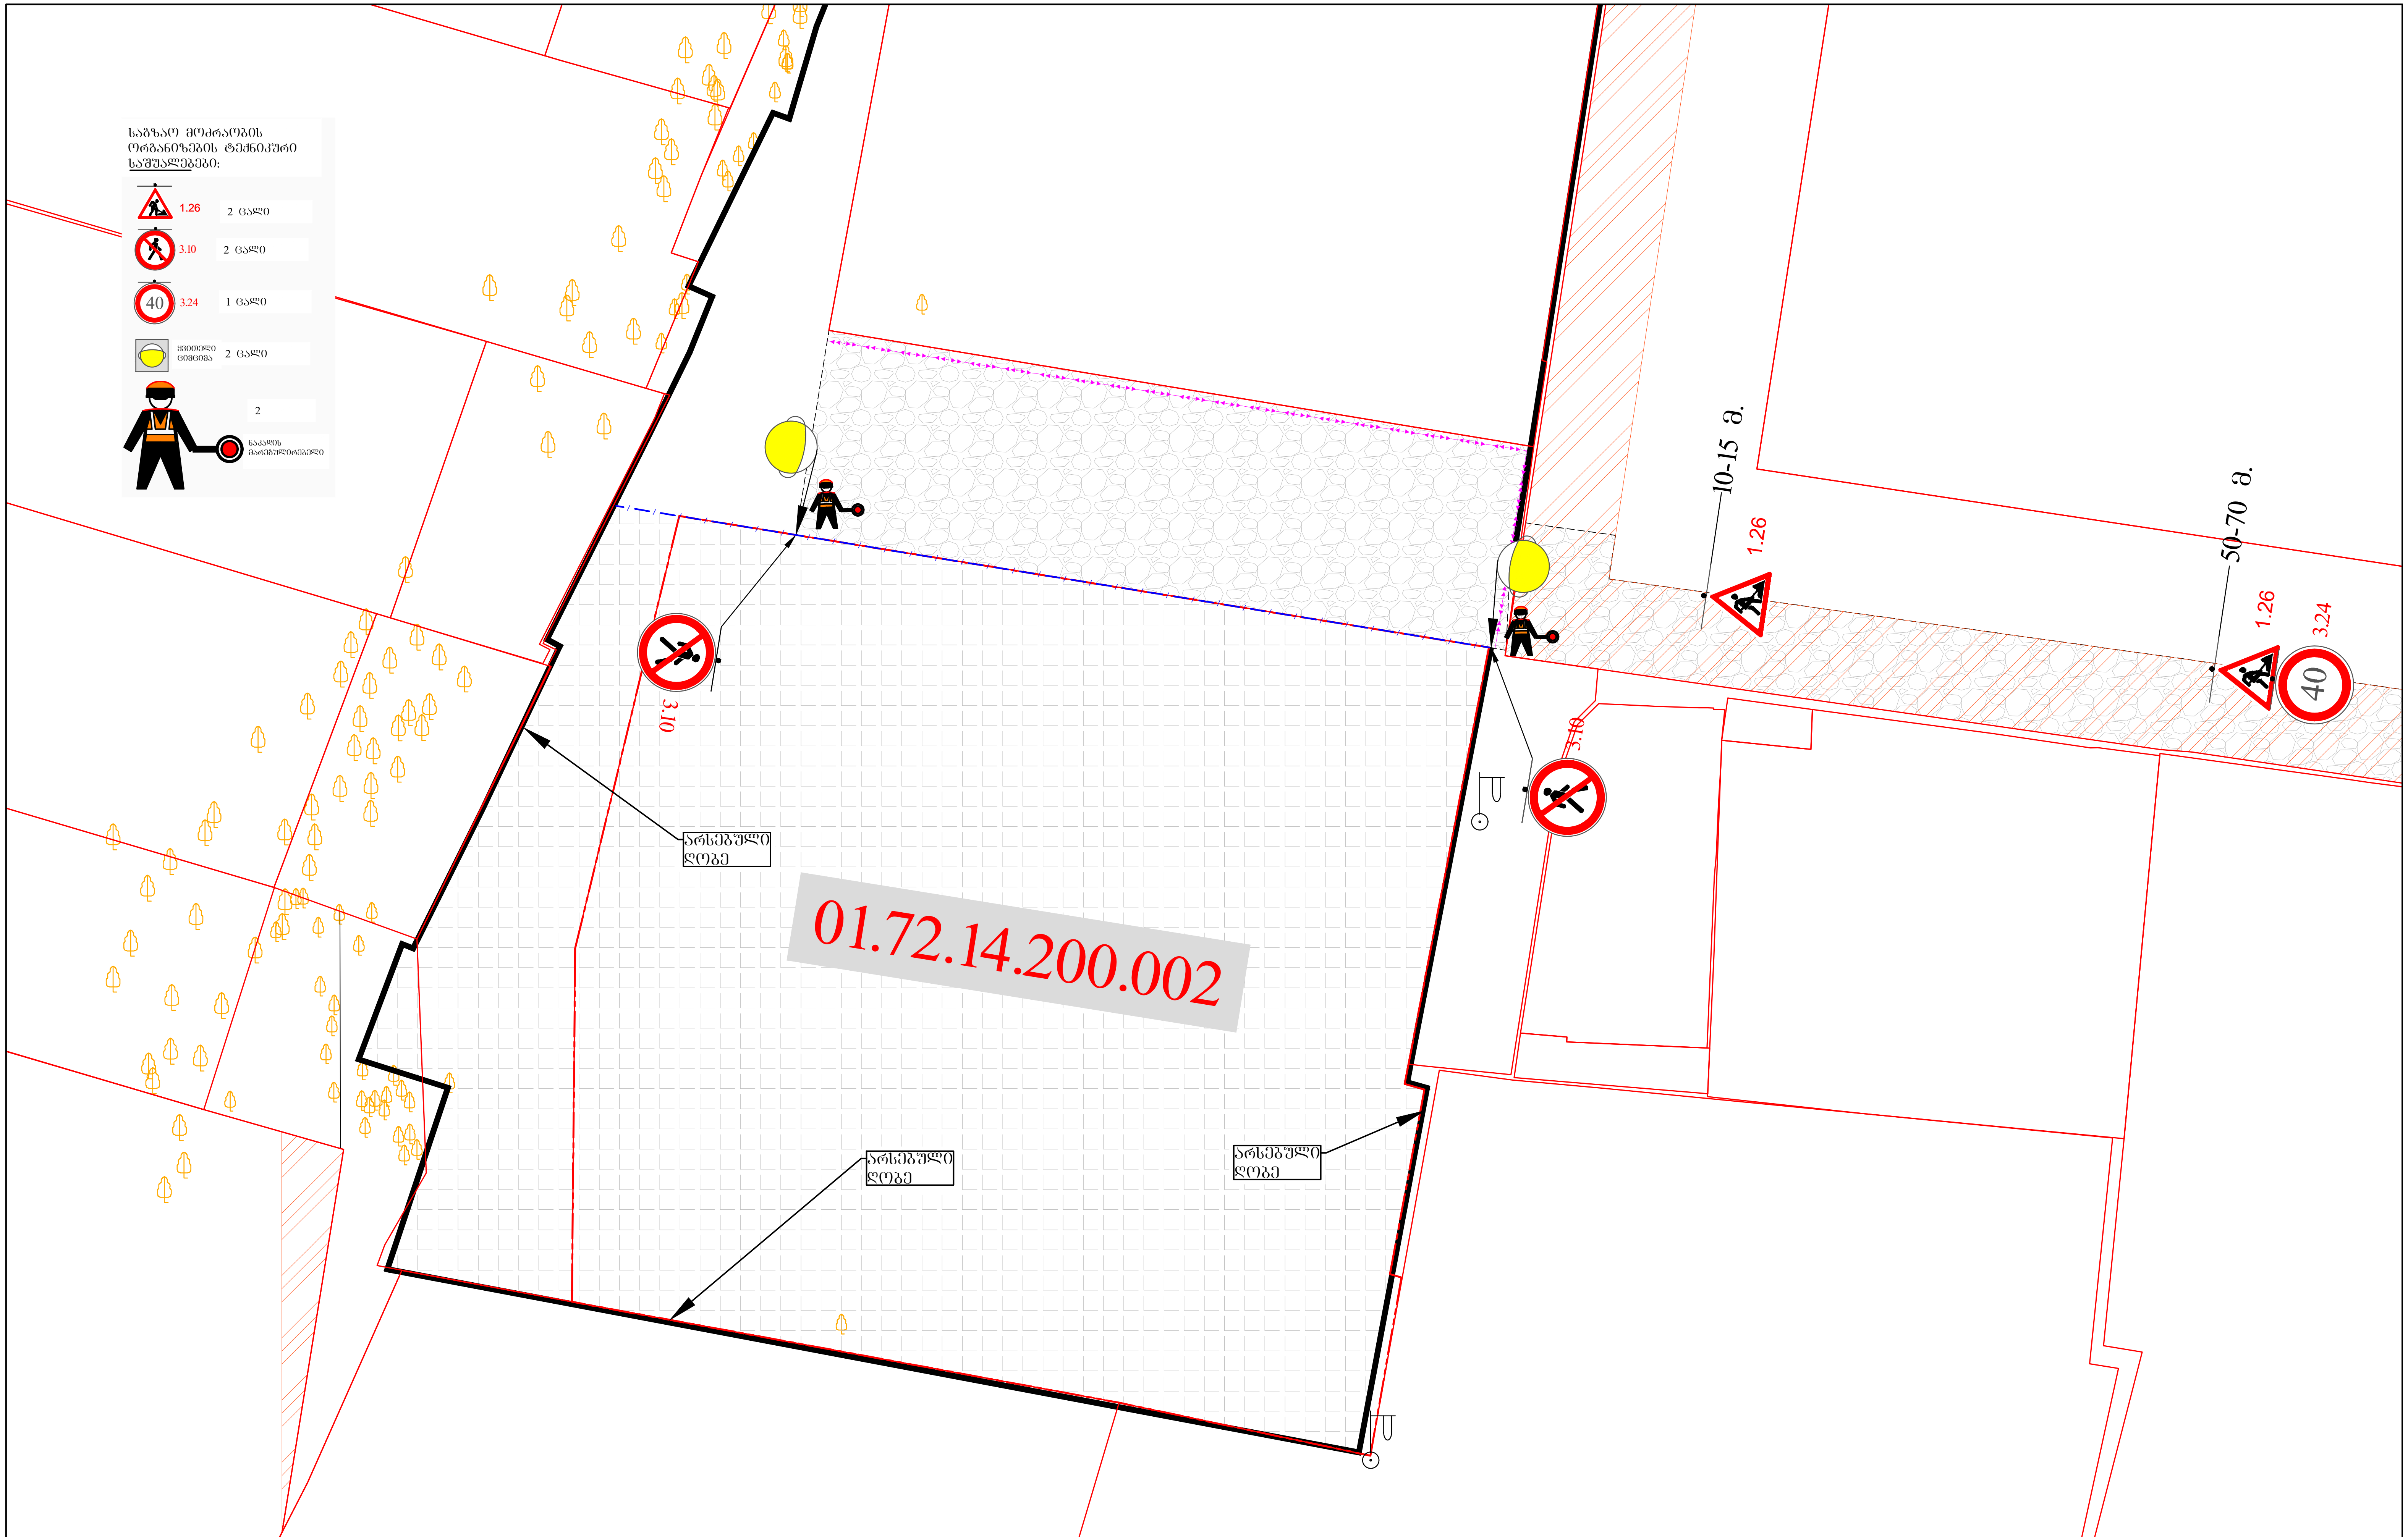

პირობითი აღნიშვნები:

დამცავი ჯებლოკები

დამცავი ჯებირი ან ლენტი

ქვეითთა ნაკადის მიმართულება

სამშენებლო ტექნიკა

ღობის სამშენებლო პოლიგონი

staff

მ. 1:1000

დამკვეთი: შპს „ალუმეტ"

ქ. თბილისი, აღმაშენებლის ხეივანი 13 კმ, ნაკვ. № 01.72.14.200.002–ში, მშენებარე ობიექტის მშენებლობის პერიოდში, დროებითი სამშენებლო ღობის მონტაჟი/დემონტაჟის დროს, საგზაო მოძრაობის ორგანიზების სქემა

საგზაო მოძრაობის ორგანიზების სქემა (ღობის მონტაჟი/დემონტაჟის სამუშაოთა წარმოების პერიოდში)