საქართველოს მთავრობის
დადგენილება
N 57 2009 წლის 24 მარტი ქ. თბილისი

მშენებლობის ნებართვის გაცემის წესისა და სანებართვო პირობების შესახებ

მუხლი 3. ტერმინთა განმარტება

დადგენილებაში გამოყენებული ტერმინების მნიშვნელობებია:


1. **აივანი –** შენობის ფასადის სიბრტყიდან გამოწეული, მოაჯირით შემოკავებული ჰორიზონტალური კონსოლური სიბრტყე, რომელიც წარმოადგენს შენობის ძირითადი კონსტრუქციის ნაწილს და დაკავშირებულია მის შიდა სივრცესთან;

2. **ანტრესოლი –** ინტერიერის/სამყოფის სივრცეში იატაკის ზედაპირის შესაქმნელად მოწყობილი კონსტრუქცია, რომელიც ინტერიერის/სამყოფის ნაწილს ყოფს ორ სართულად;

3. **არასრული სართული** – სართული, რომლის საშუალო სიმაღლე იატაკის ზედაპირის ნიშნულიდან ჭერის ზედაპირამდე 1.8 მეტრიდან 2.3 მეტრამდეა. *(6.02.2017 N 63)*

69. **სრული სართული** – სართული, რომლის საშუალო სიმაღლე იატაკის ნიშნულიდან ჭერამდე არის 2,3 მეტრი ან მეტი.*(6.02.2017 N 63)*

ჭრილი 1-1
მ. 1:100

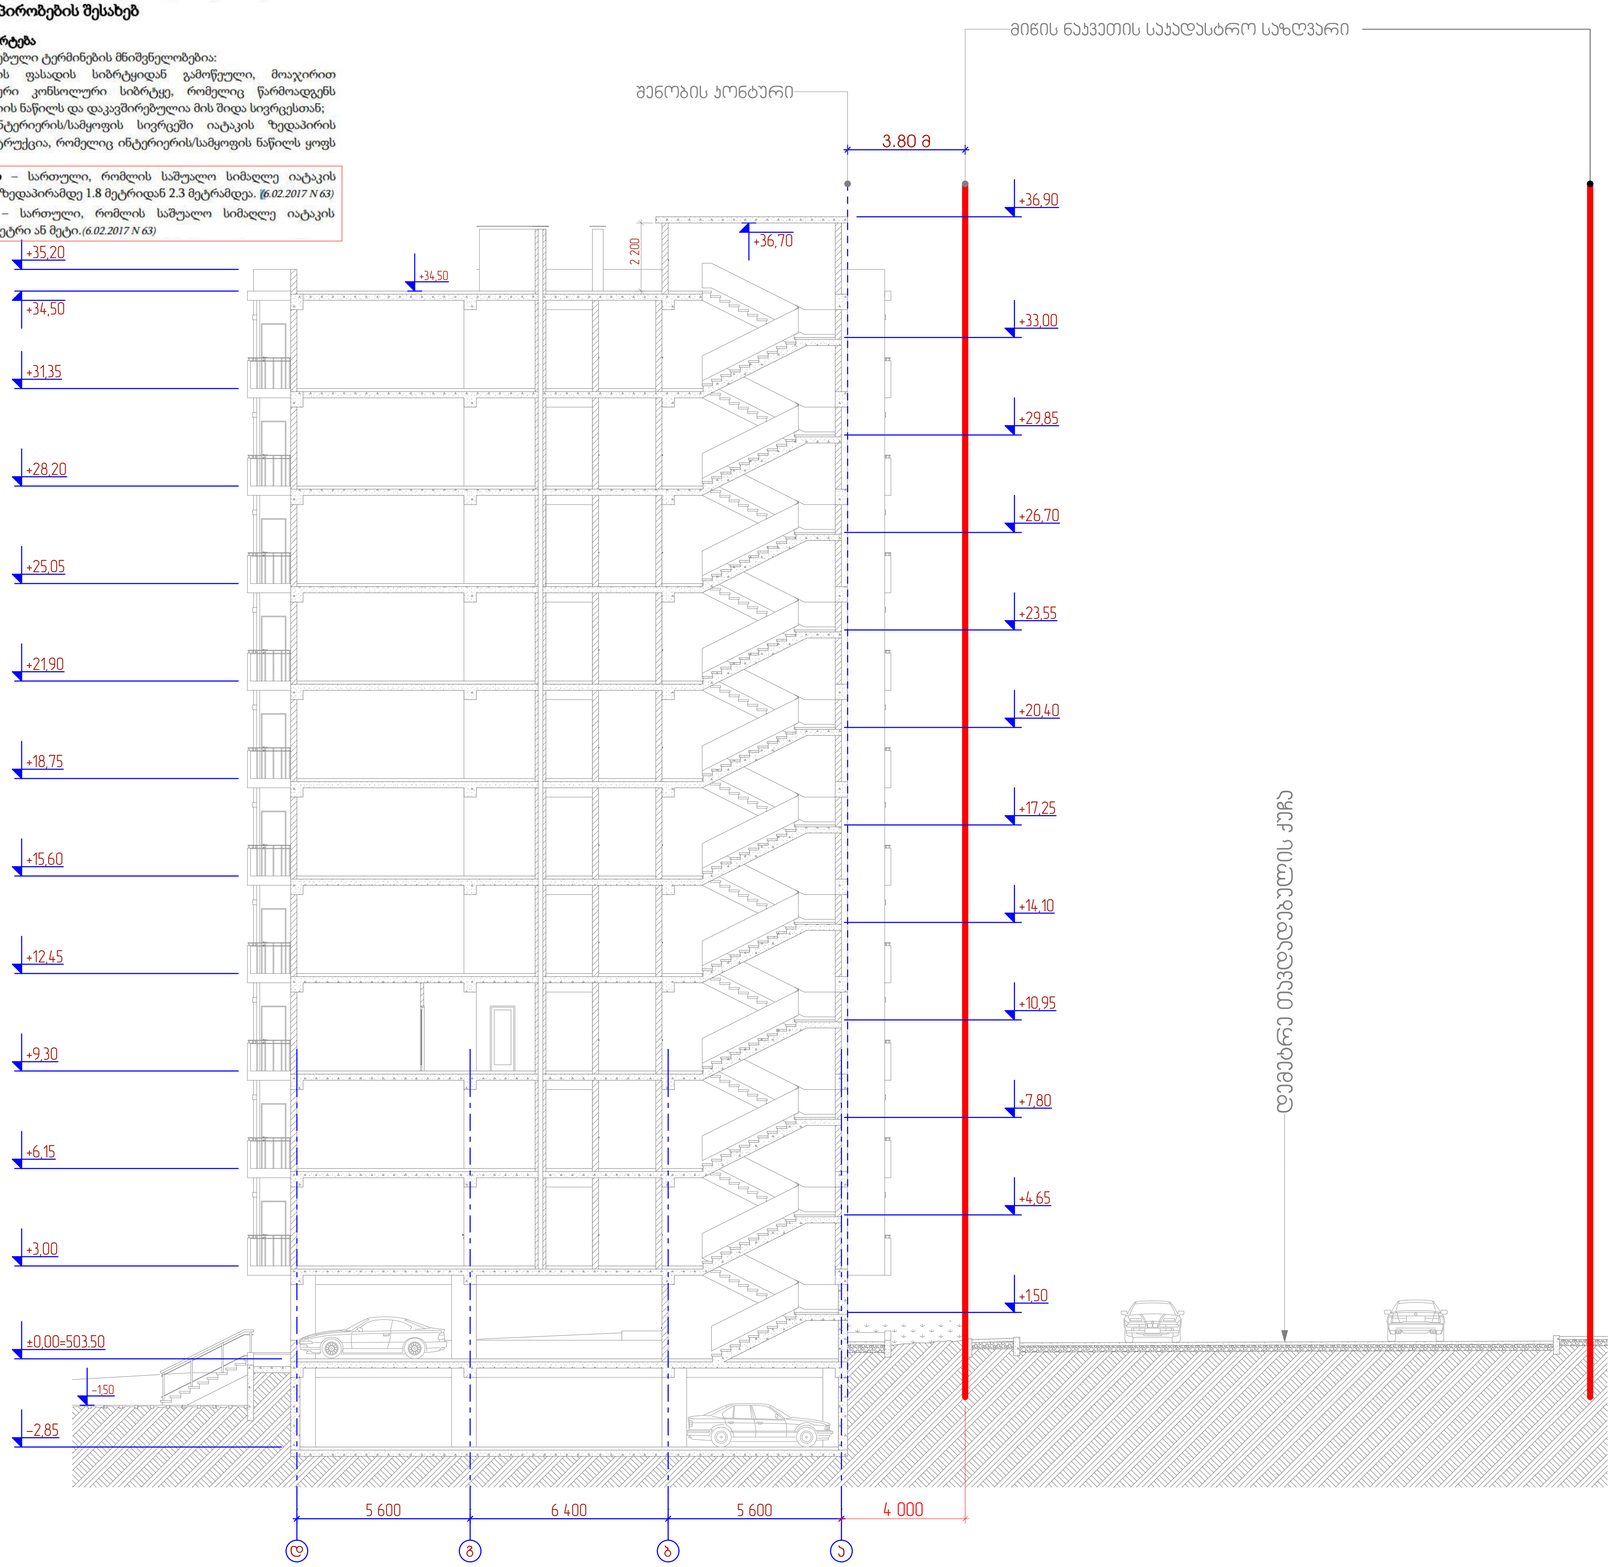

მრავალფუნქციური კომპლექსი მრავალბინიანი საცხოვრებელი სახლი და სავაჭრო ობიექტი დიდ დიღომში

ნახაზის დასახელება

ჭრილი 1-1

პირობითი აღნიშვნები


შენიშვნები

დამკვეთი	
შპს ,,ელენ ჰაუსი,, ს/კ 438731197	
საპროექტო ობიექტის მისამართი	
ქ. თბილისი, დიდი დიღომი, დემეტრე თავდადებულის ქუჩა №56	
დირექტორი	გ. ქუთათელაძე
არქიტექტორი	ვ. ჯალიძე
არქიტექტორი	ნ. აბამამიძე
არქიტექტორი	ე. აბაკელია

შპს ,,ელენ ჰაუსი,,

სტადია	ფურც.	თარიღი	მასშტაბი	ფორმატი
პრ.		2019	1:100	A1

ჭრილი 2-2
მ. 1:100

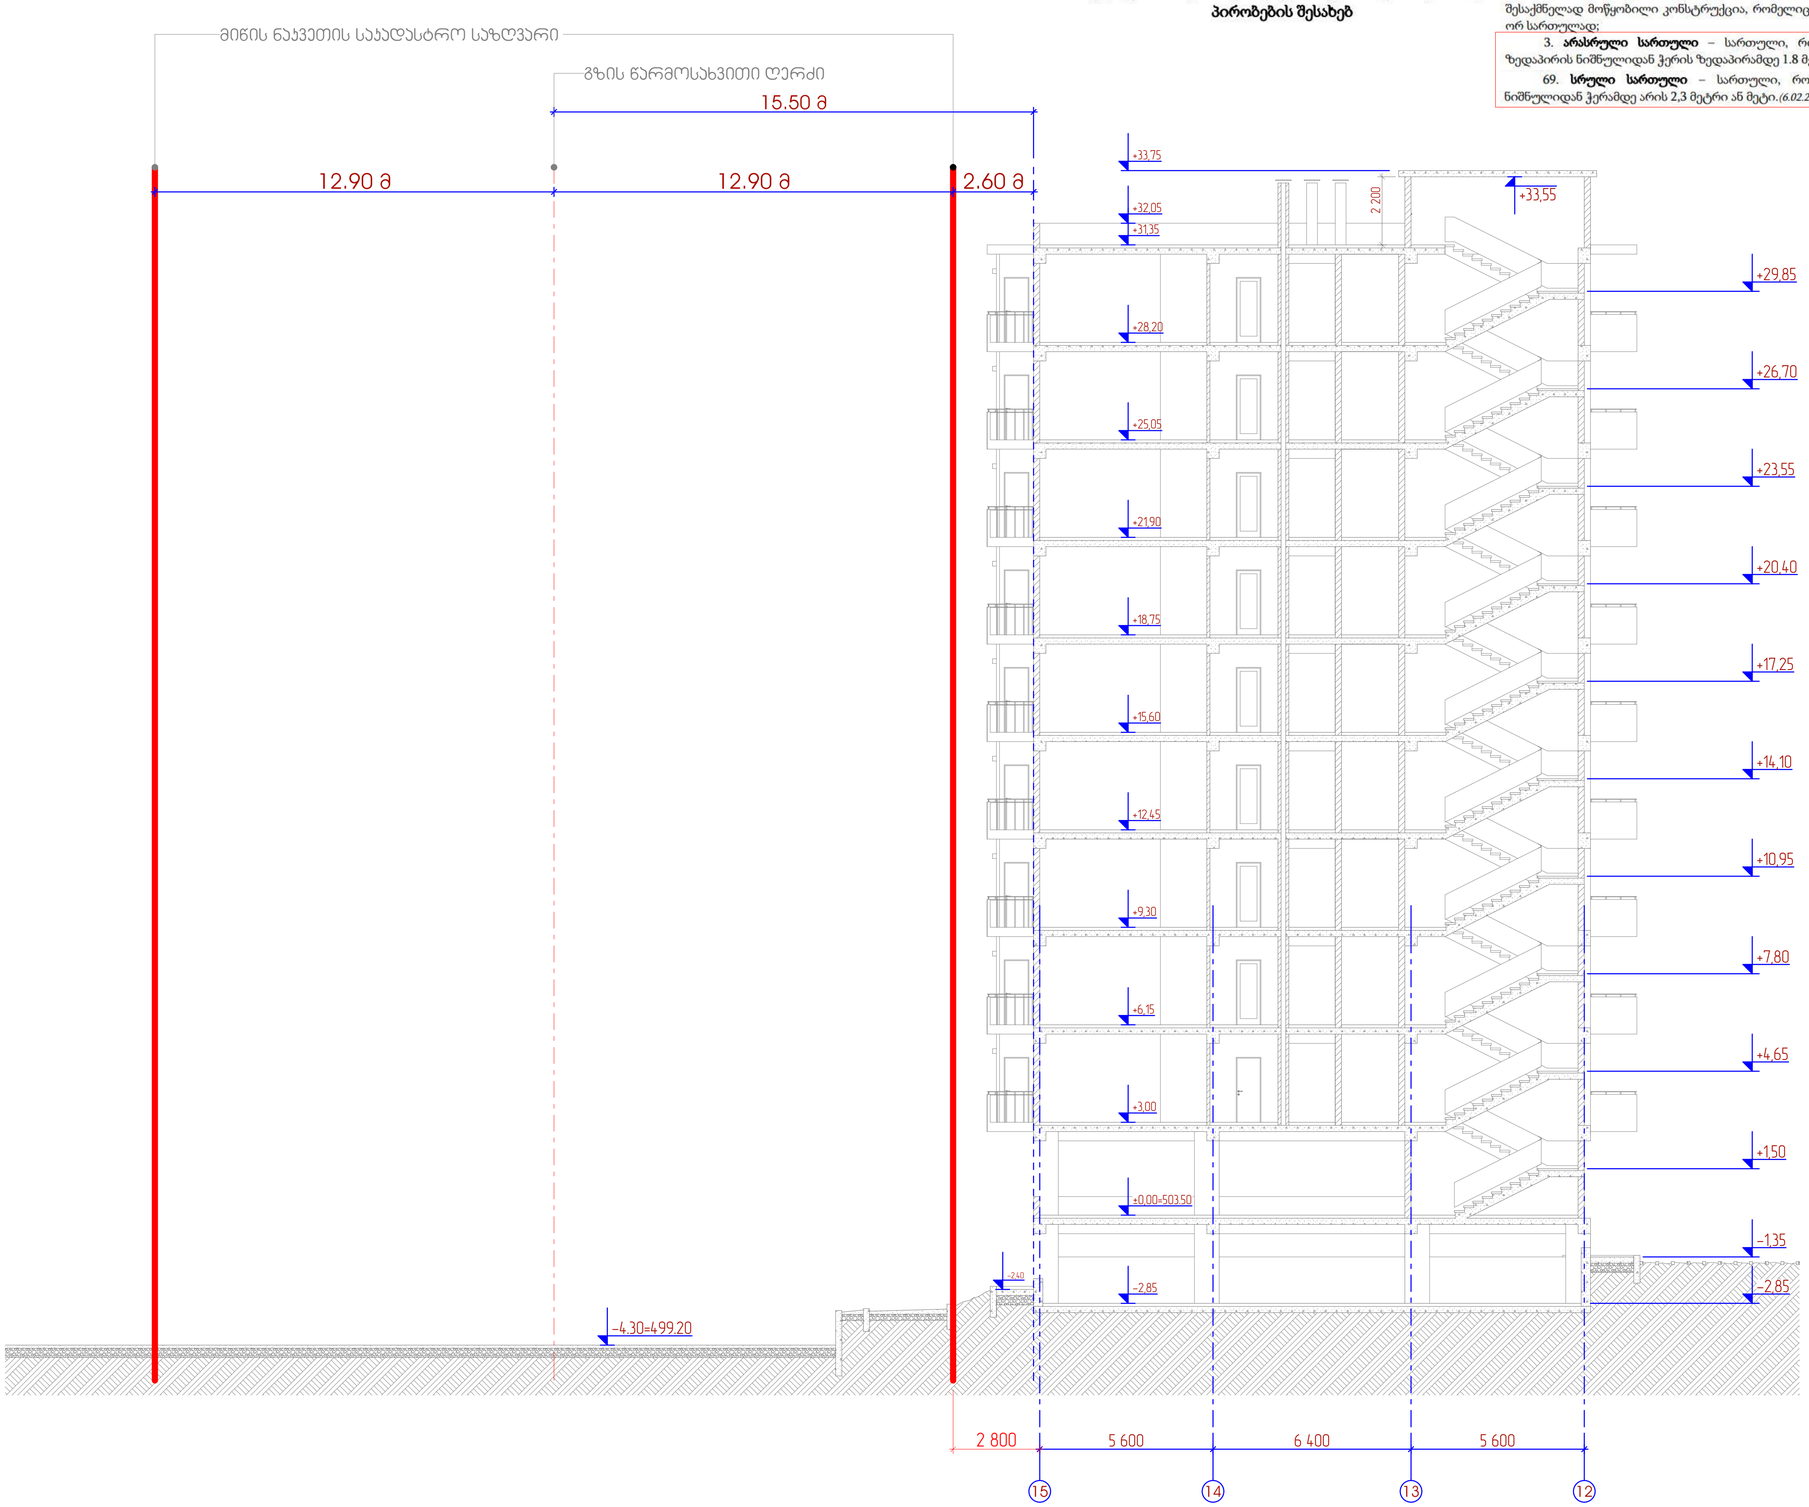

საქართველოს მთავრობის
დადგენილება
N 57 2009 წლის 24 მარტი ქ. თბილისი

მშენებლობის ნებართვის გაცემის წესისა და სანებართვო პირობების შესახებ

მუხლი 3. ტერმინთა განმარტება

დადგენილებაში გამოყენებული ტერმინების მნიშვნელობებია:

1. **აივანი** – შენობის ფასადის სიბრტყიდან გამოწეული, მოაჯირით შემოკავებული ჰორიზონტალური კონსოლური სიბრტყე, რომელიც წარმოადგენს შენობის ძირითადი კონსტრუქციის ნაწილს და დაკავშირებულია მის შიდა სივრცესთან;
2. **ანტრესოლი** – ინტერიერის/სამყოფის სივრცეში იატაკის ზედაპირის შესაქმნელად მოწყობილი კონსტრუქცია, რომელიც ინტერიერის/სამყოფის ნაწილს ყოფს ორ სართულად;
3. **არასრული სართული** – სართული, რომლის საშუალო სიმაღლე იატაკის ზედაპირის ნიშნულიდან ჭერის ზედაპირამდე 1.8 მეტრიდან 2.3 მეტრამდეა. *(6.02.2017 N 63)*

69. **სრული სართული** – სართული, რომლის საშუალო სიმაღლე იატაკის ნიშნულიდან ჭერამდე არის 2,3 მეტრი ან მეტი. *(6.02.2017 N 63)*

მრავალფუნქციური კომპლექსი მრავალბინიანი საცხოვრებელი სახლი და სავაჭრო ობიექტი დიდ დიღომში

ნახაზის დასახელება

ჭრილი 2-2

პირობითი აღნიშვნები

შენიშვნები

დამკვეთი	
შპს ,,ელენ ჰაუსი,, ს/კ 438731197	
საპროექტო ობიექტის მისამართი	
ქ. თბილისი, დიდი დიღომი, დემეტრე თავდადებულის ქუჩა №56	
დირექტორი	გ. ქუთათელაძე
არქიტექტორი	ვ. ჯელიძე
არქიტექტორი	ნ. პაპავიძე
არქიტექტორი	ე. აბაკელია

შპს ,,ელენ ჰაუსი,,

სტადია	ფურც.	თარიღი	მასშტაბი	ფორმატი
პრ.		2019	1:100	A1