

NEW CITY DEVELOPMENT
URBAN SOLUTIONS

ორი მრავალბინიანი საცხოვრებელი სახლი

თანამდებობა	გვარი	ხელმოწერა
დირექტორი	ქ. ზერეკიძე	
არქიტექტორი	მ. მირიანაშვილი	
არქიტექტორი	ღ. ხვიბღიანი	

ფასადი 1-4 ღერძებში


მასშტაბი	1:200	ფორმატი
თარიღი	2019	A - 3
გვერდი	ნაწილი	ნაწილის N
22	ა-300	ა-301

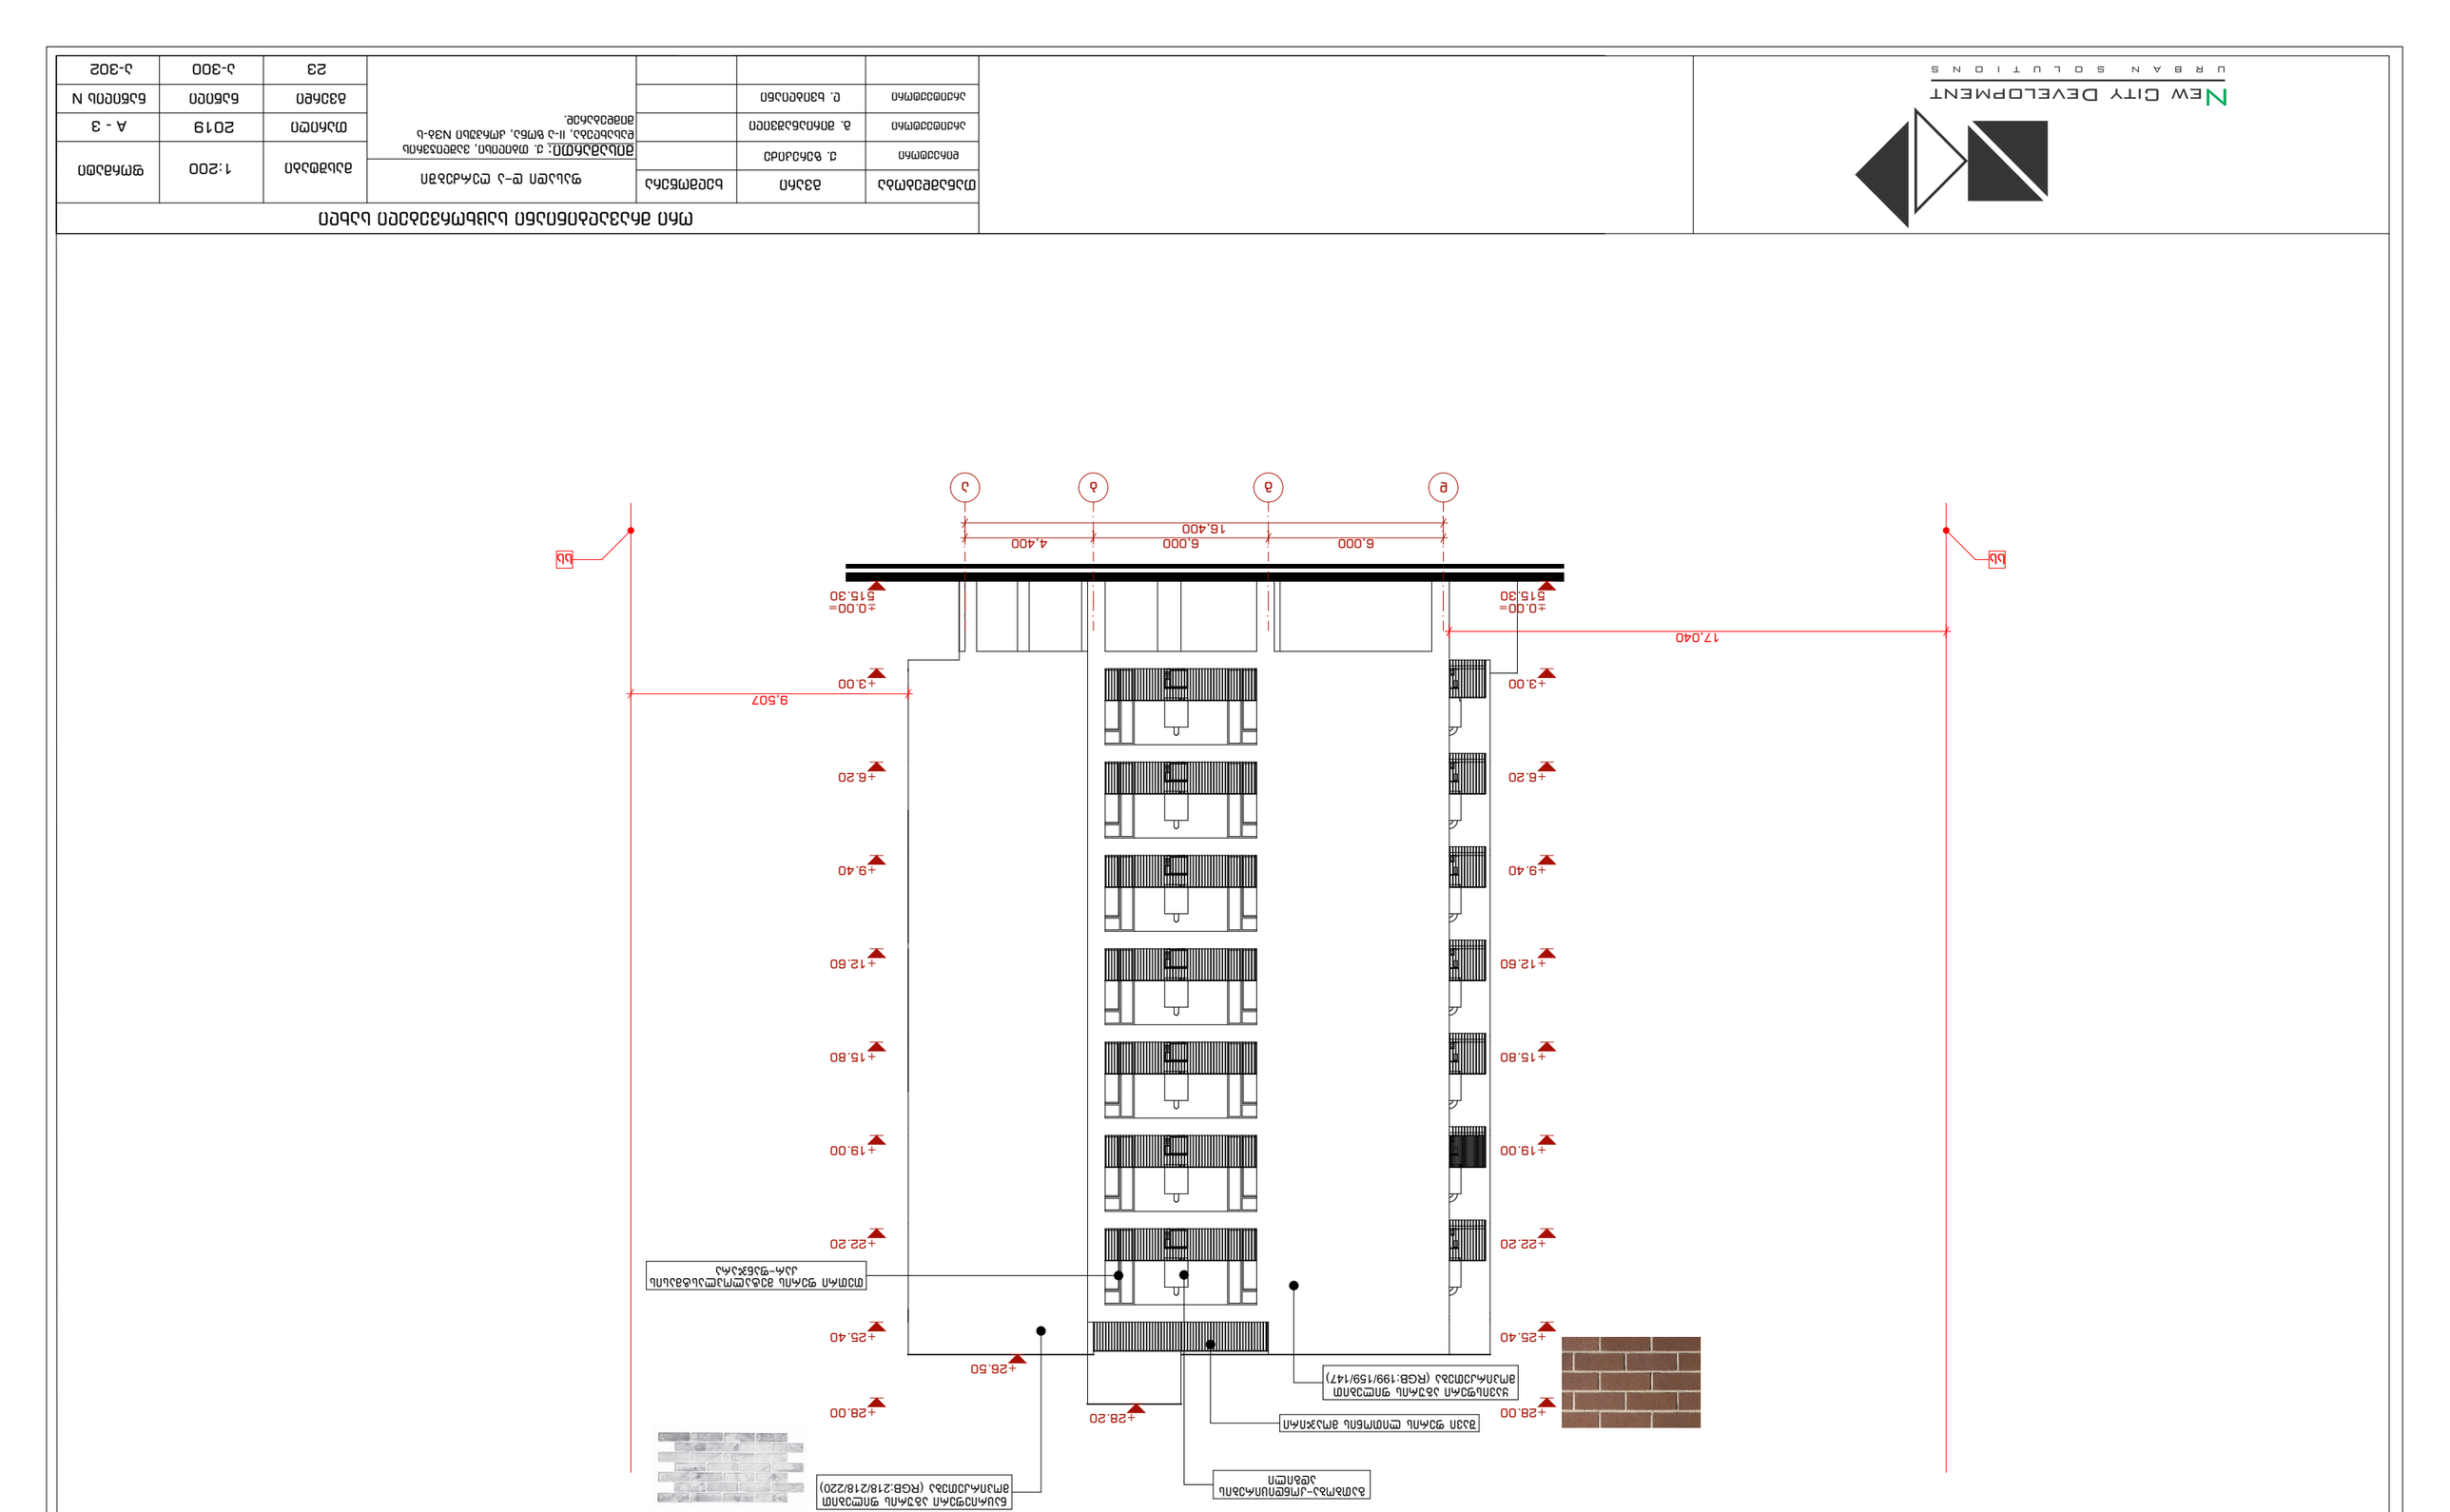

მშენებლობა					
ელექტრომომარაგება					
სანტექნიკა					
ვენტილაცია					
სამშენებლო ნაწილი					
არქიტექტურა					
ნახაზის დასახელება					


4
3
2
1
+3.00
+6.20
+9.40
+12.60
+15.80
+19.00
+22.20
+25.40
+28.00
+26.50
+28.20

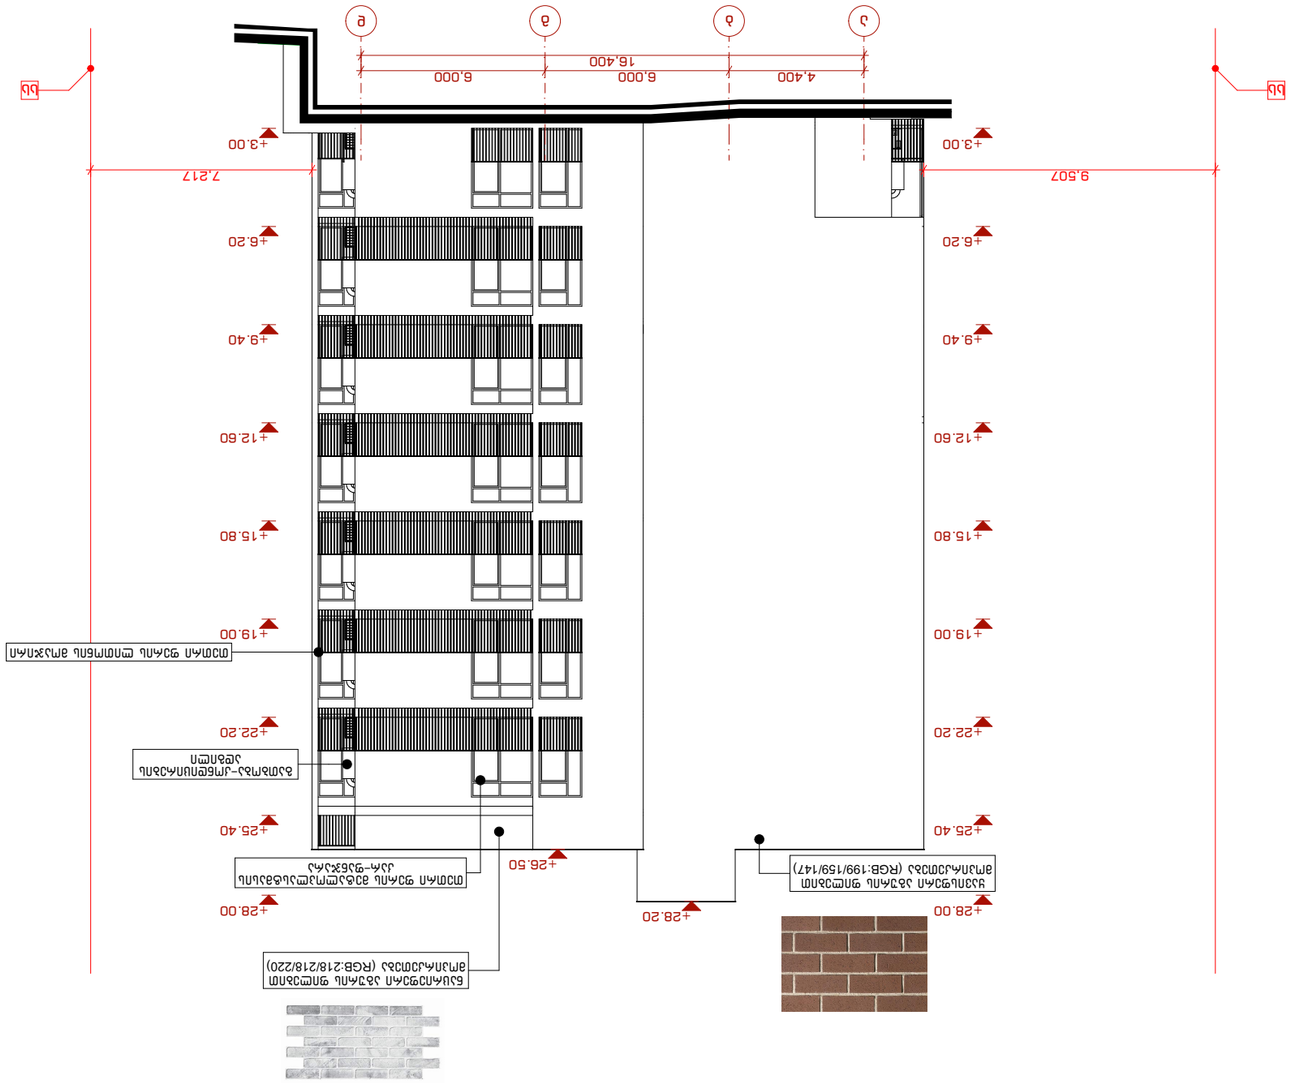
+28.00
+25.40
+22.20
+19.00
+15.80
+12.60
+9.40
+6.20
+3.00
+28.50
+28.20
9,507
7,217
4,400
6,000
6,000
16,400

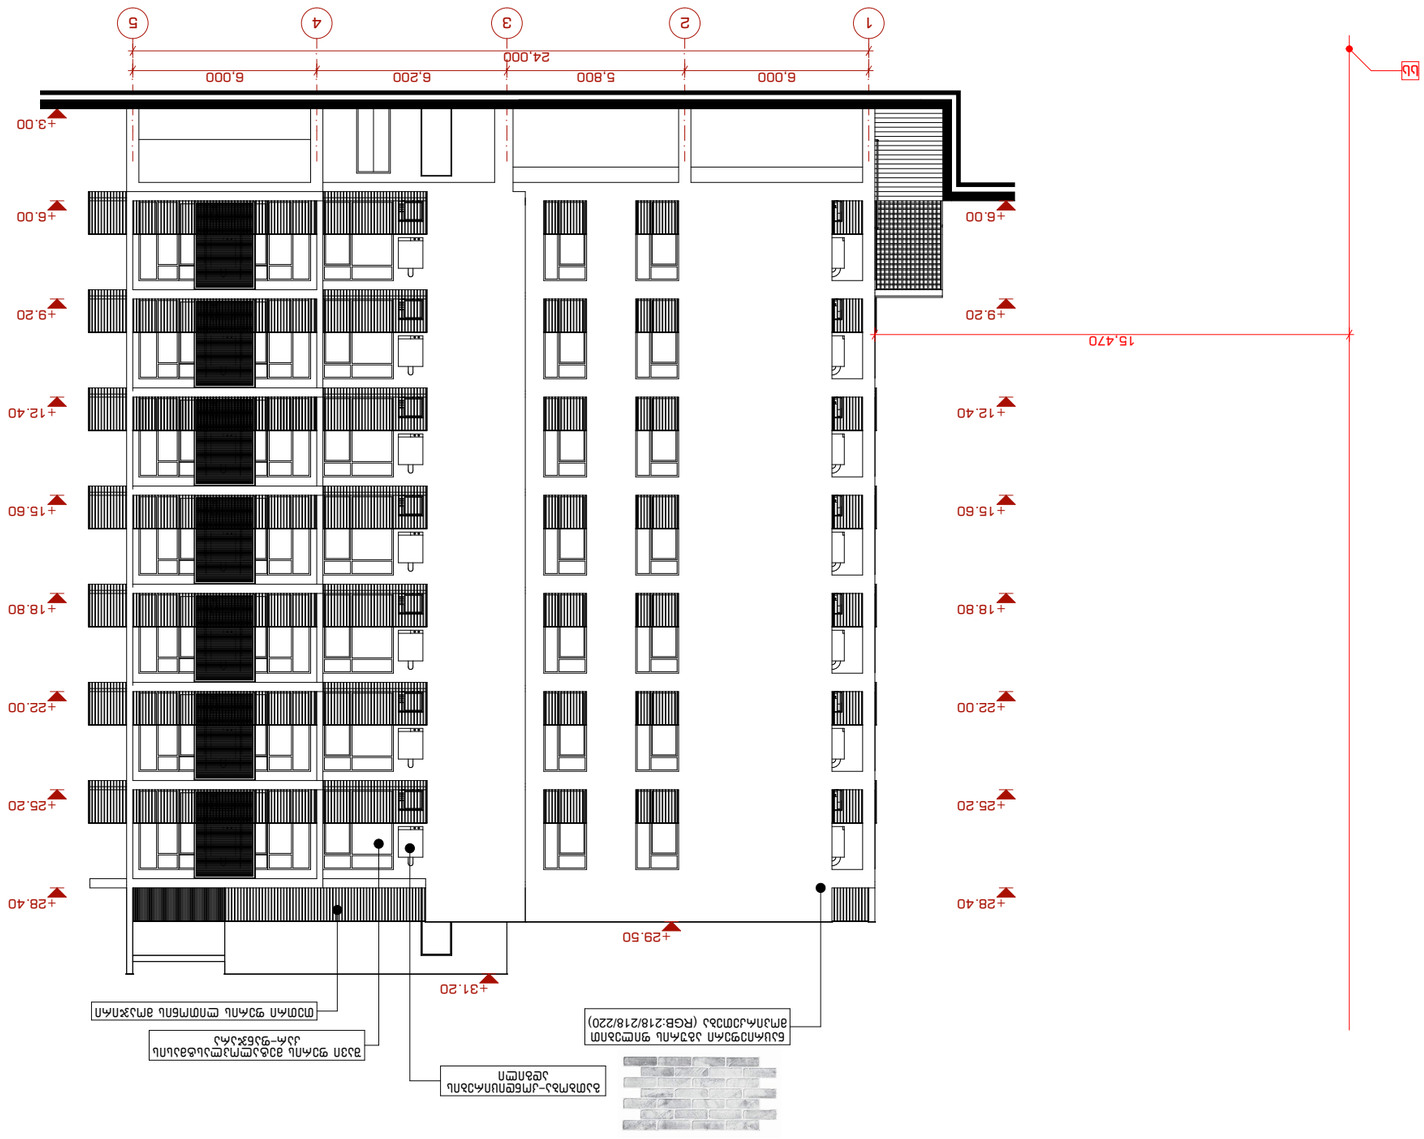
1
2
3
4
5
24,000
6,000
5,800
6,200
6,000
+3.00
+6.00
+9.20
+12.40
+15.60
+18.80
+22.00
+25.20
+28.40
+29.50
+31.20
15,470
ЗЗ

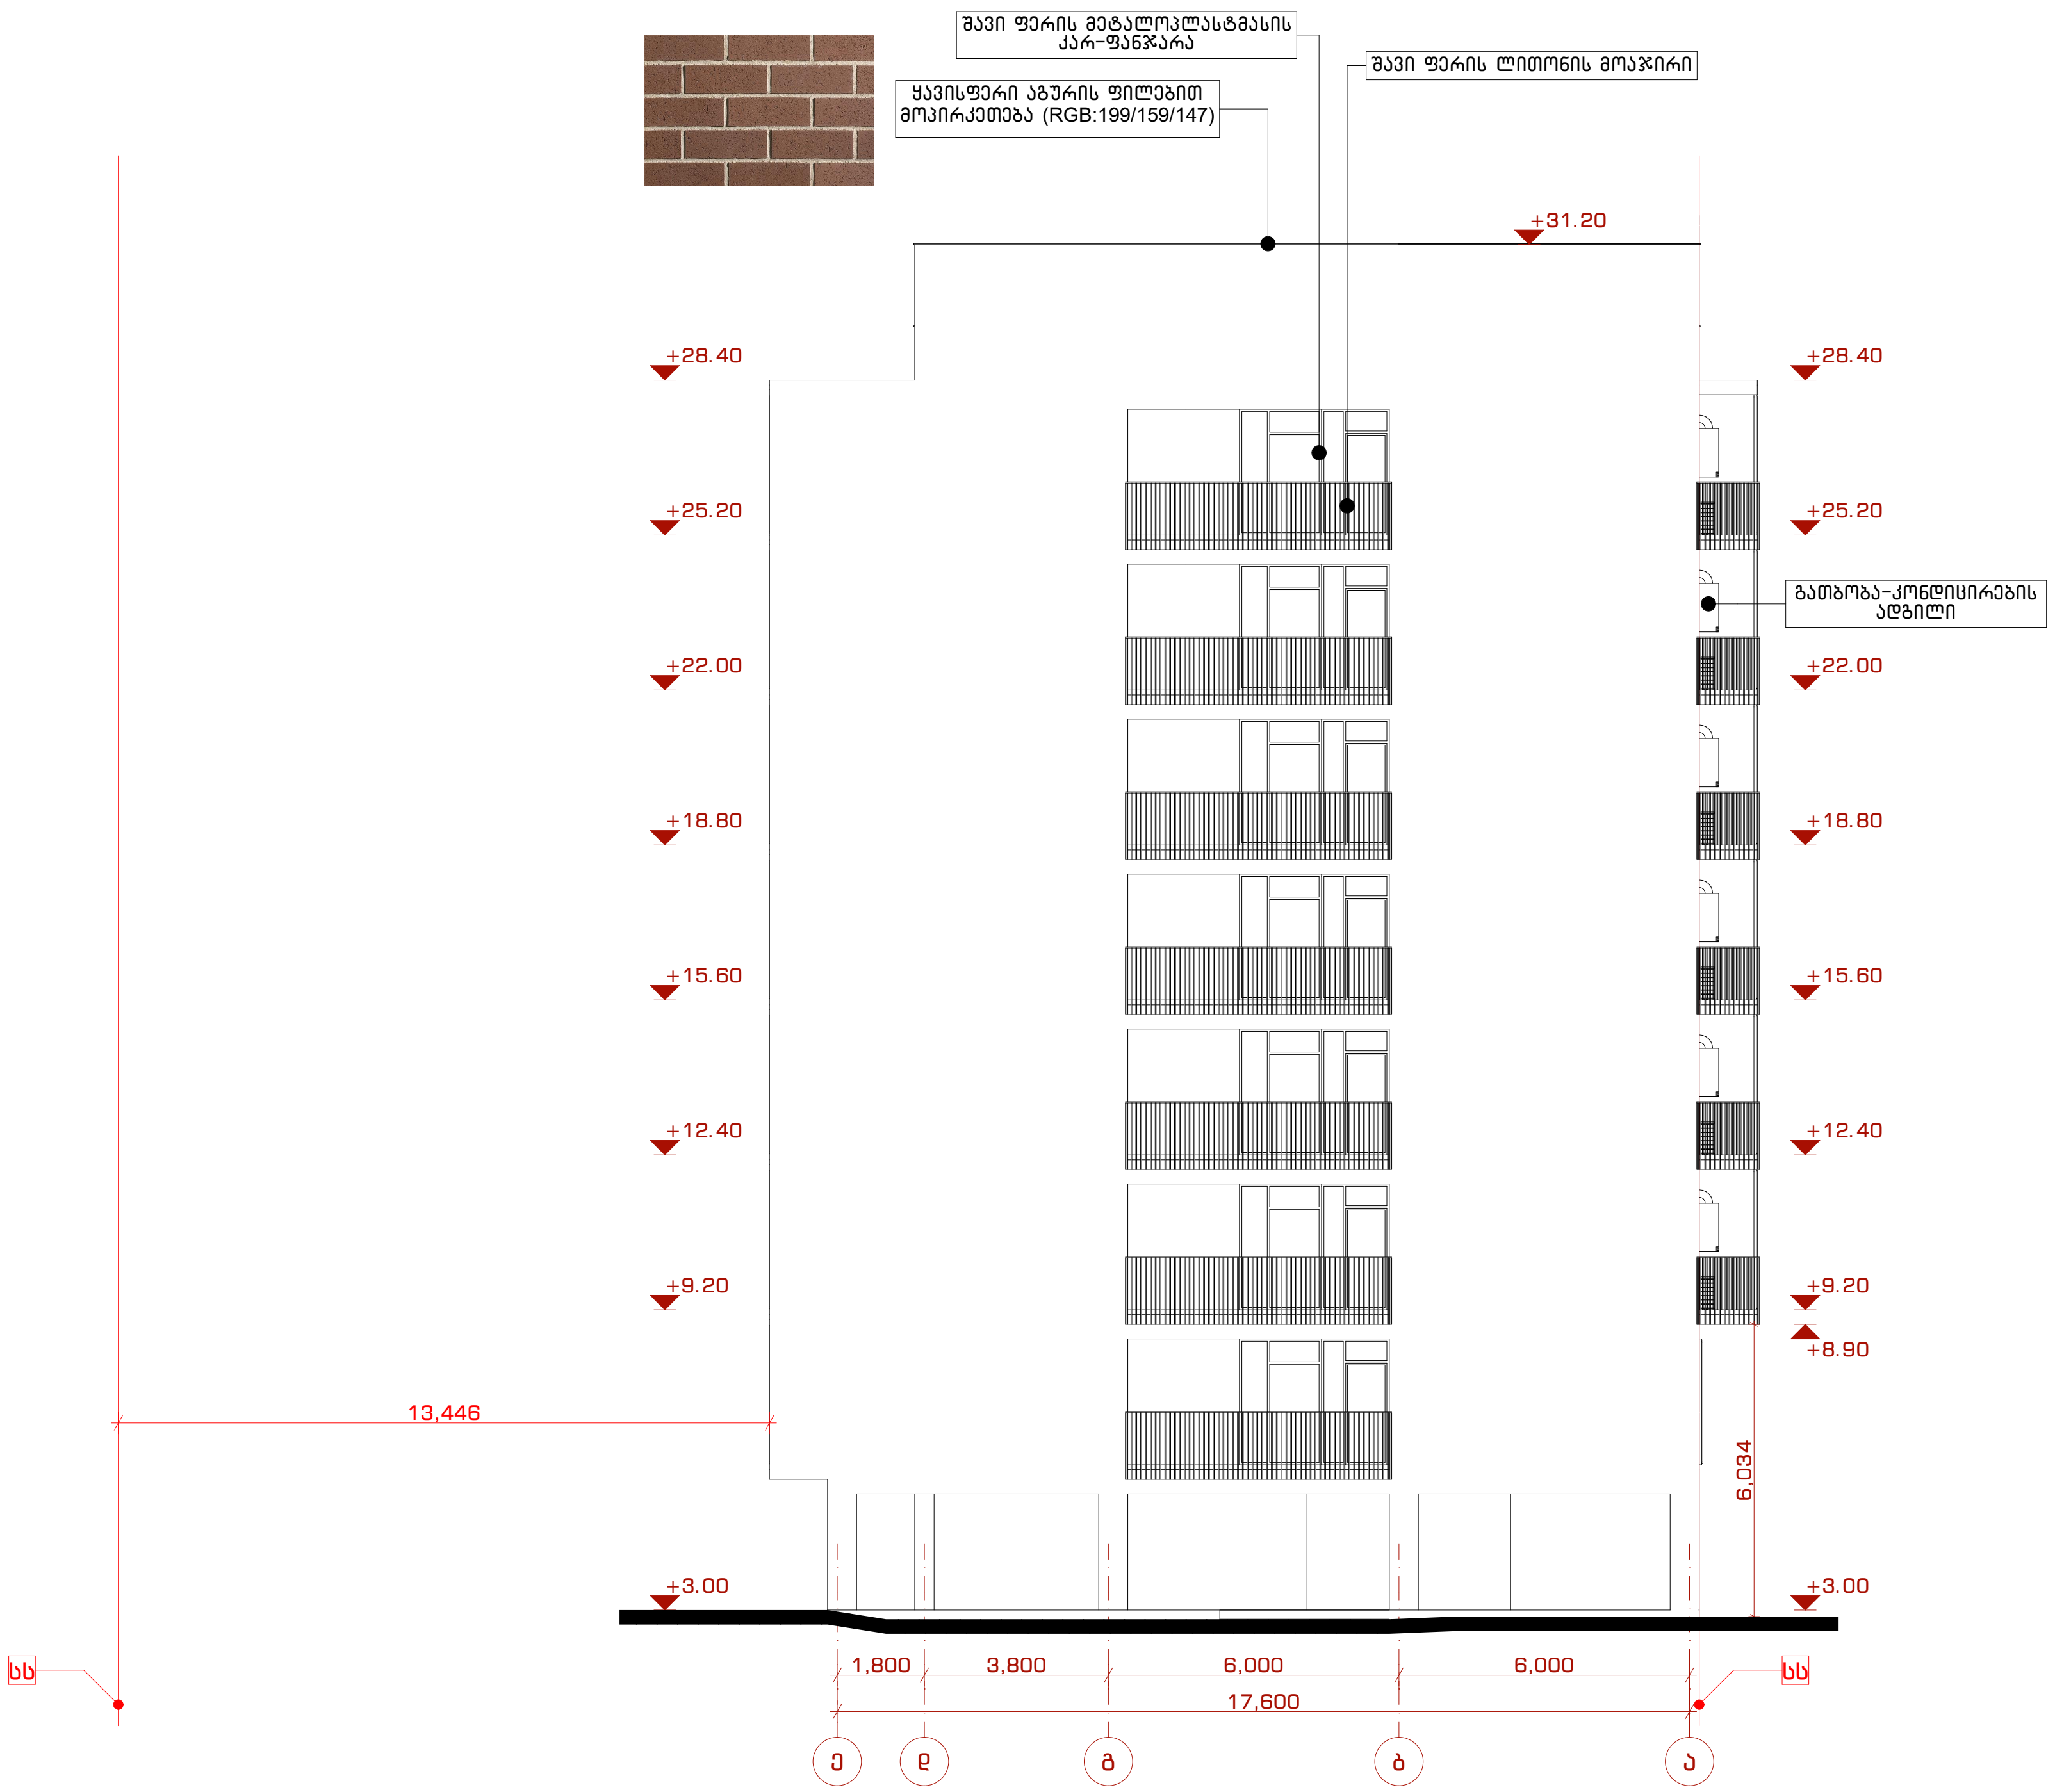

New City Development
URBAN SOLUTIONS

ორი მრავალბინიანი საცხოვრებელი სახლი						
თანამდებობა	გვარი	ხელმოწერა	ფასადი ე-ა ღერძებში	მასშტაბი	1:200	ფორმატი
დირექტორი	ქ. ზერეკიძე		**მისამართი:** ქ. თბილისი, ვაშლიჯვრის დასახლება, II-ა ზონა, კორპუსი N3ბ-ს მიმდებარედ.	თარიღი	2019	A - 3
არქიტექტორი	გ. მირიანაშვილი			გვერდი	ნაწილი	ნაწილის N
არქიტექტორი	ლ. ხვიბლიანი			23	ა-300	ა-302

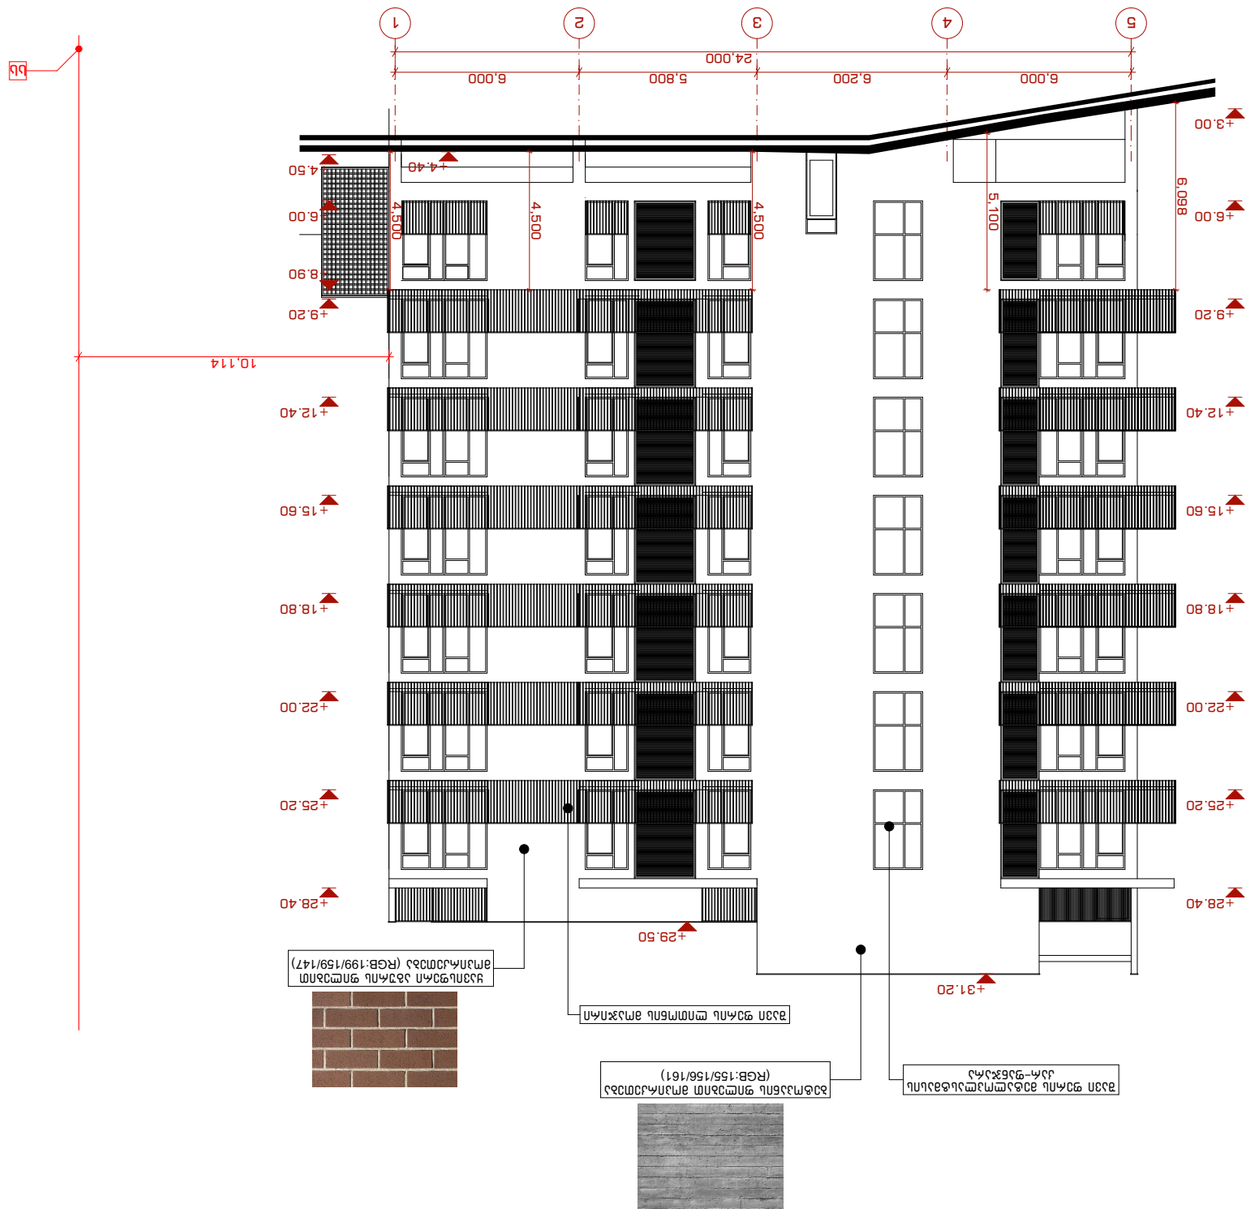


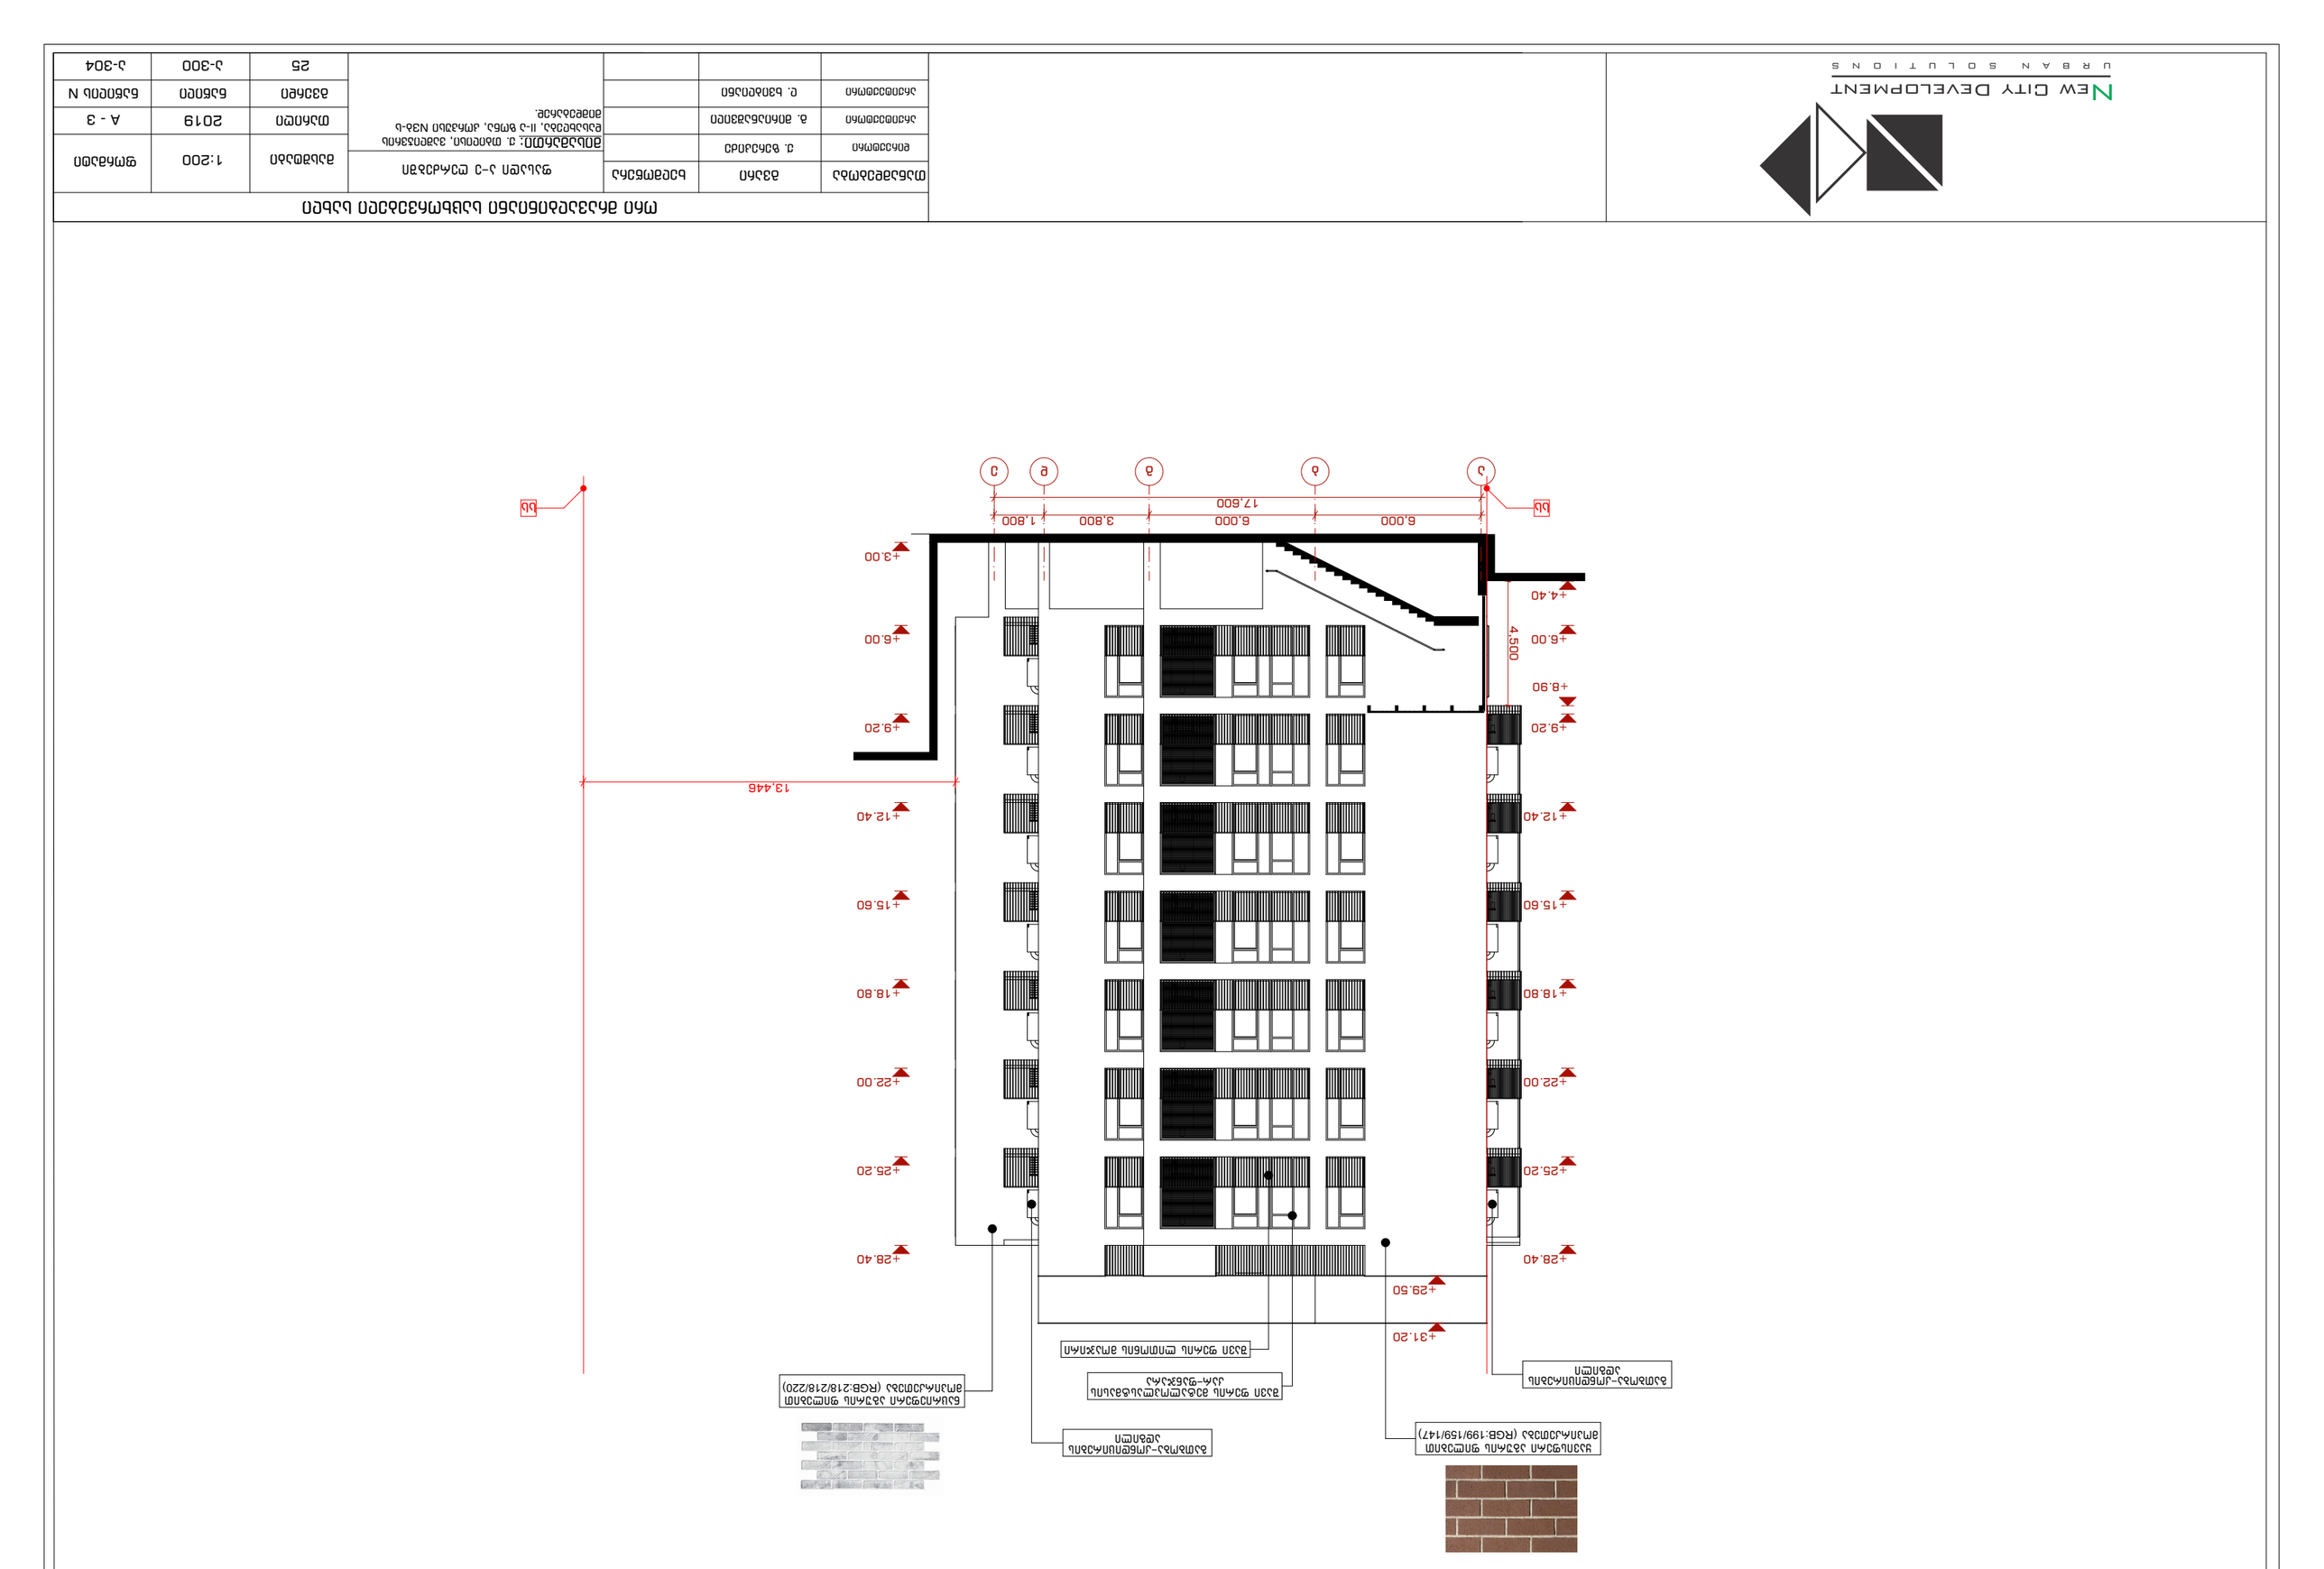















New City Development
URBAN SOLUTIONS