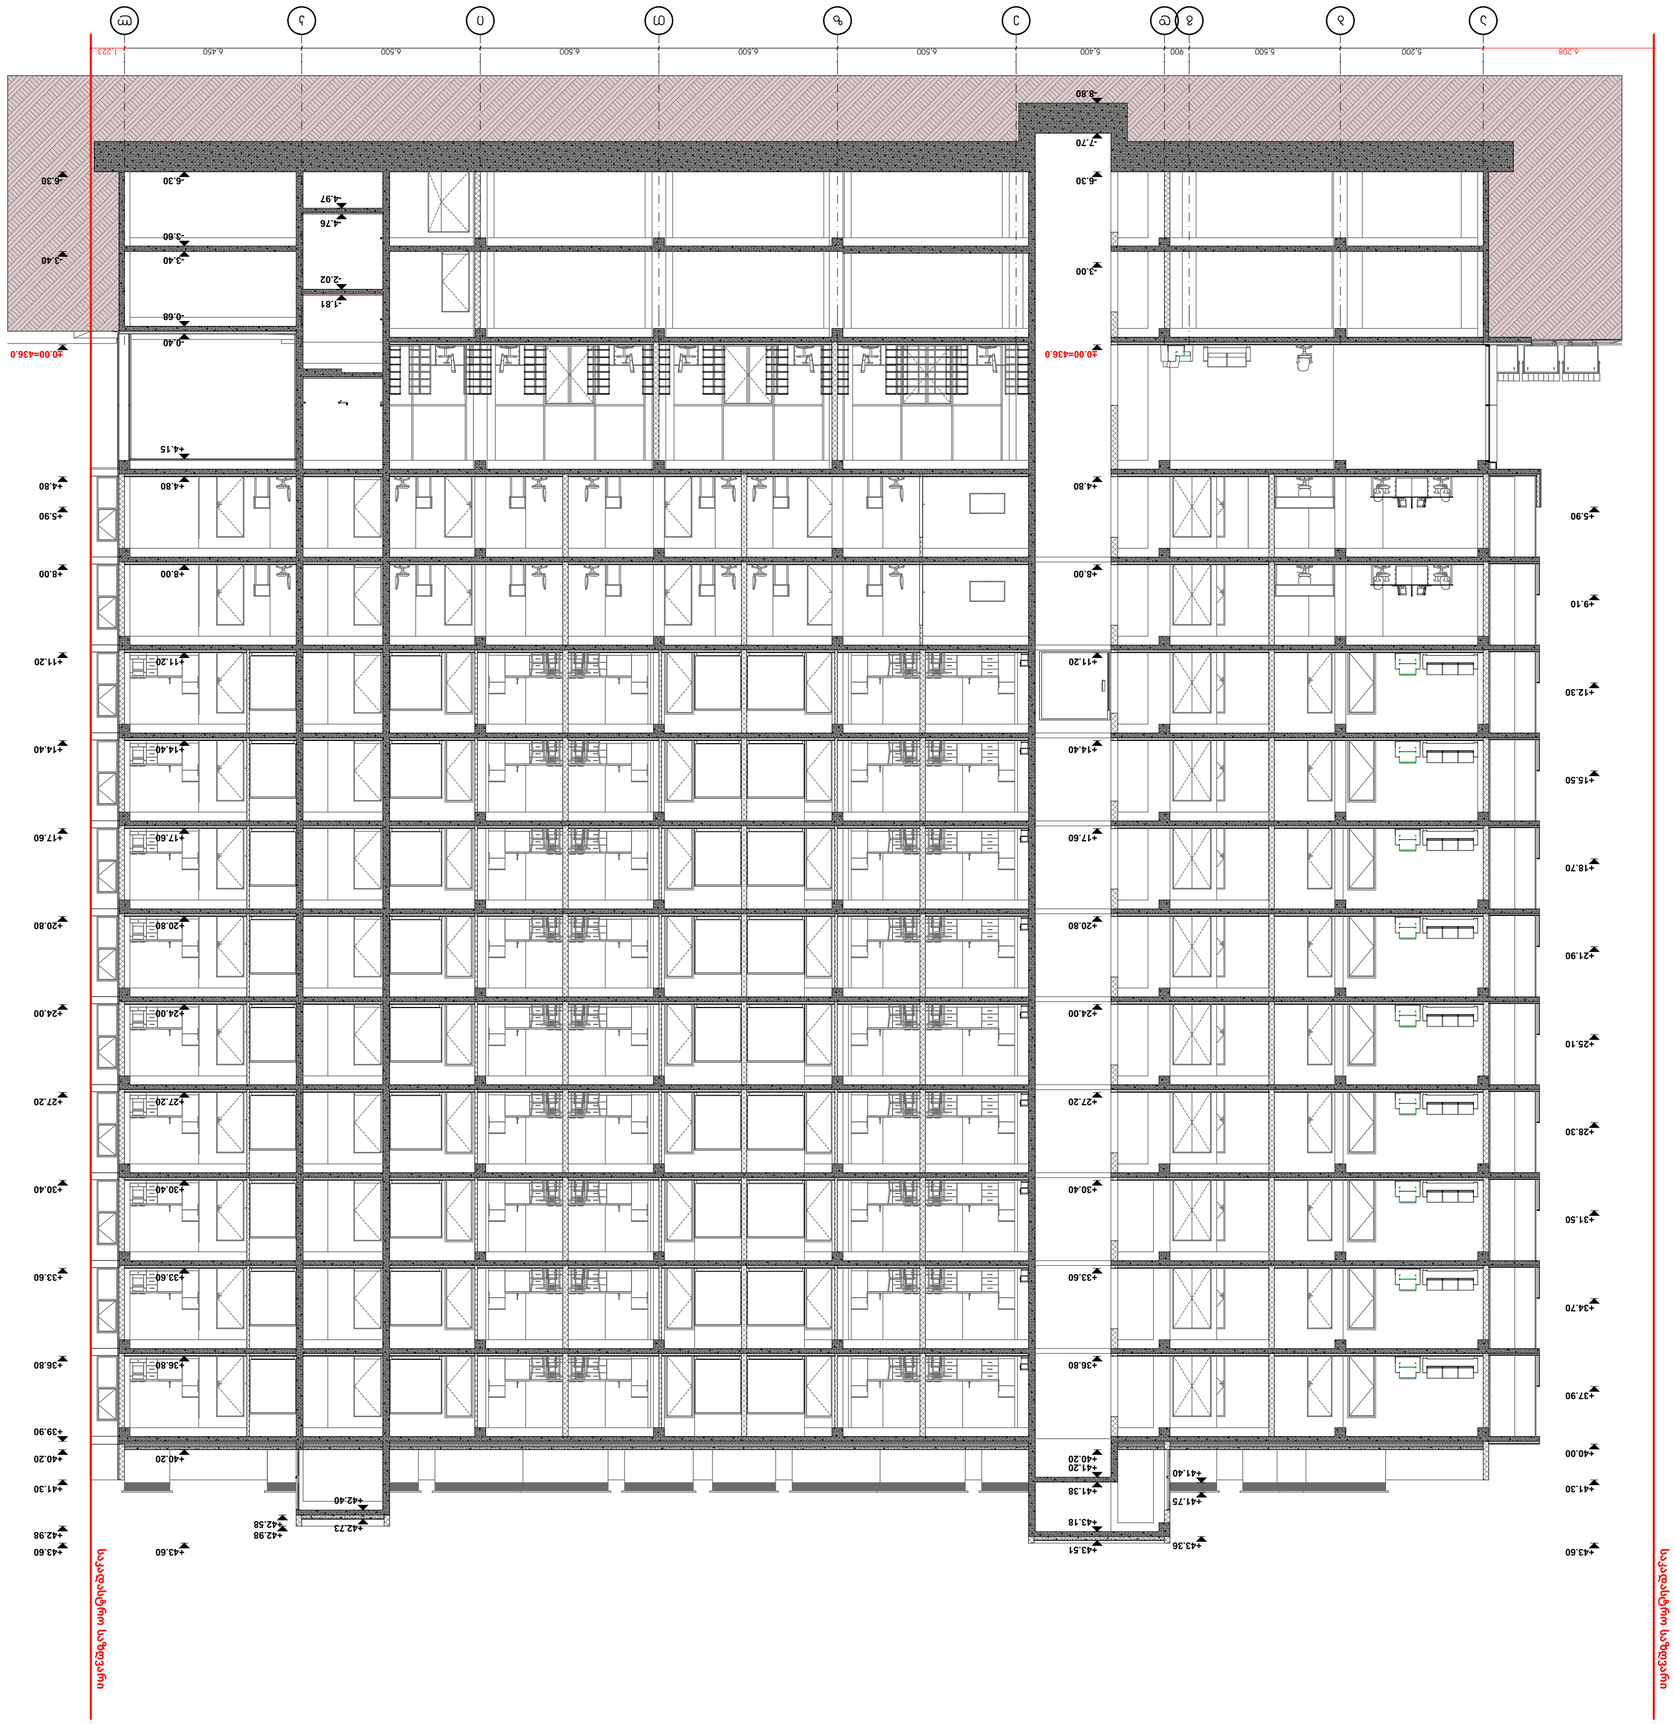

ᲐᲠᲥᲘᲓᲔᲐ
ARCHIDEA
ARCHITECTURE

შპს "არქიდეა 401986801
საქართველო, ქ.თბილისი
ფონდის ქუჩა N46
ტელ.: +995 99 70 80 13

ობიექტის დასახელება და მისამართი

ID 6ᲛᲐᲜ 20527818

ნახაზის დასახელება

ფასადი 1-1

ნახაზის ნომერი A.17

მასშტაბი 1:150

თარიღი / A2 2023 6.

ავტორის ხელმოწერა

ტექნიკური ზედამხედველის ხელმოწერა

ნახაზის ნომერი

1. ნახაზის ელექტრონული ვერსია წარმოადგენს ავტორის საკუთრებას და მისი გამოყენება ნებისმიერი ფორმით დაუშვებელია ავტორის წერილობითი ნებართვის გარეშე.
2. ნახაზის ელექტრონული ვერსია შეიძლება განსხვავდებოდეს ბეჭდური ვერსიისგან.

ნახაზის დასახელება

ფასადი 1-1

ნახაზის ნომერი

A.17

ობიექტის დასახელება და მისამართი

ID 6ᲛᲐᲜ 20527818

შპს "არქიდეა 401986801
საქართველო, ქ.თბილისი
ფონდის ქუჩა N46
ტელ.: +995 99 70 80 13

ავტორის ხელმოწერა

ტექნიკური ზედამხედველის ხელმოწერა

მასშტაბი 1:150

თარიღი / A2 2023 6.

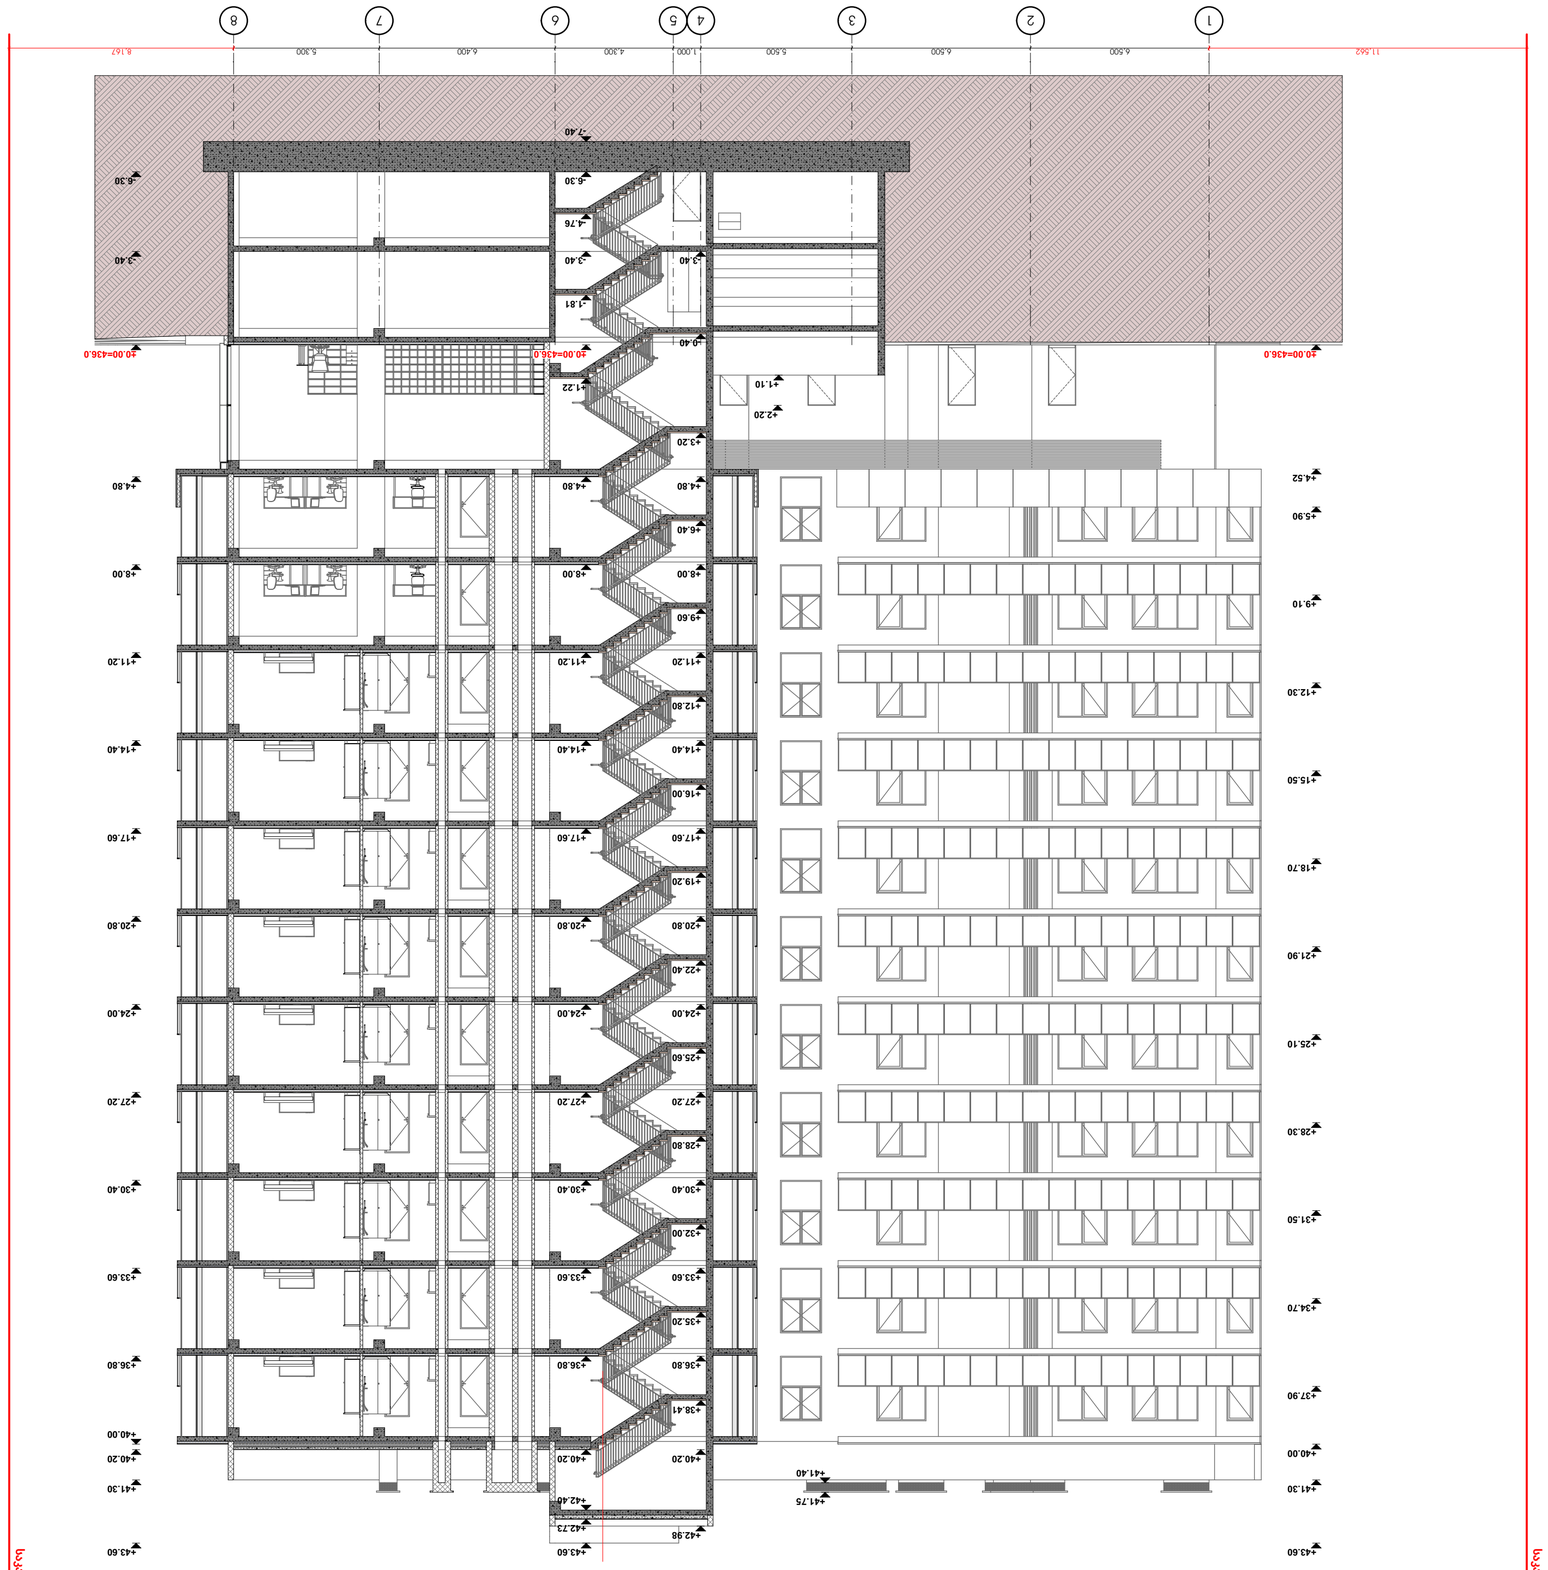



ARCHIDEA
ARCHITECTURE

ID 6M3AMN 20527818

ქ. თბილისი, ჭავჭავაძის გამზ. 38ა

ტელ: +995 99 70 80 13

ელ.ფოსტა: info@archidea.ge

ვებგვერდი: www.archidea.ge

პროექტის სტადია	პროექტი
ნახაზის დასახელება	ფასადი 2-2
ნახაზის ნომერი	A.18
მასშტაბი	1:150
ფორმატი / A2	2023 წ.

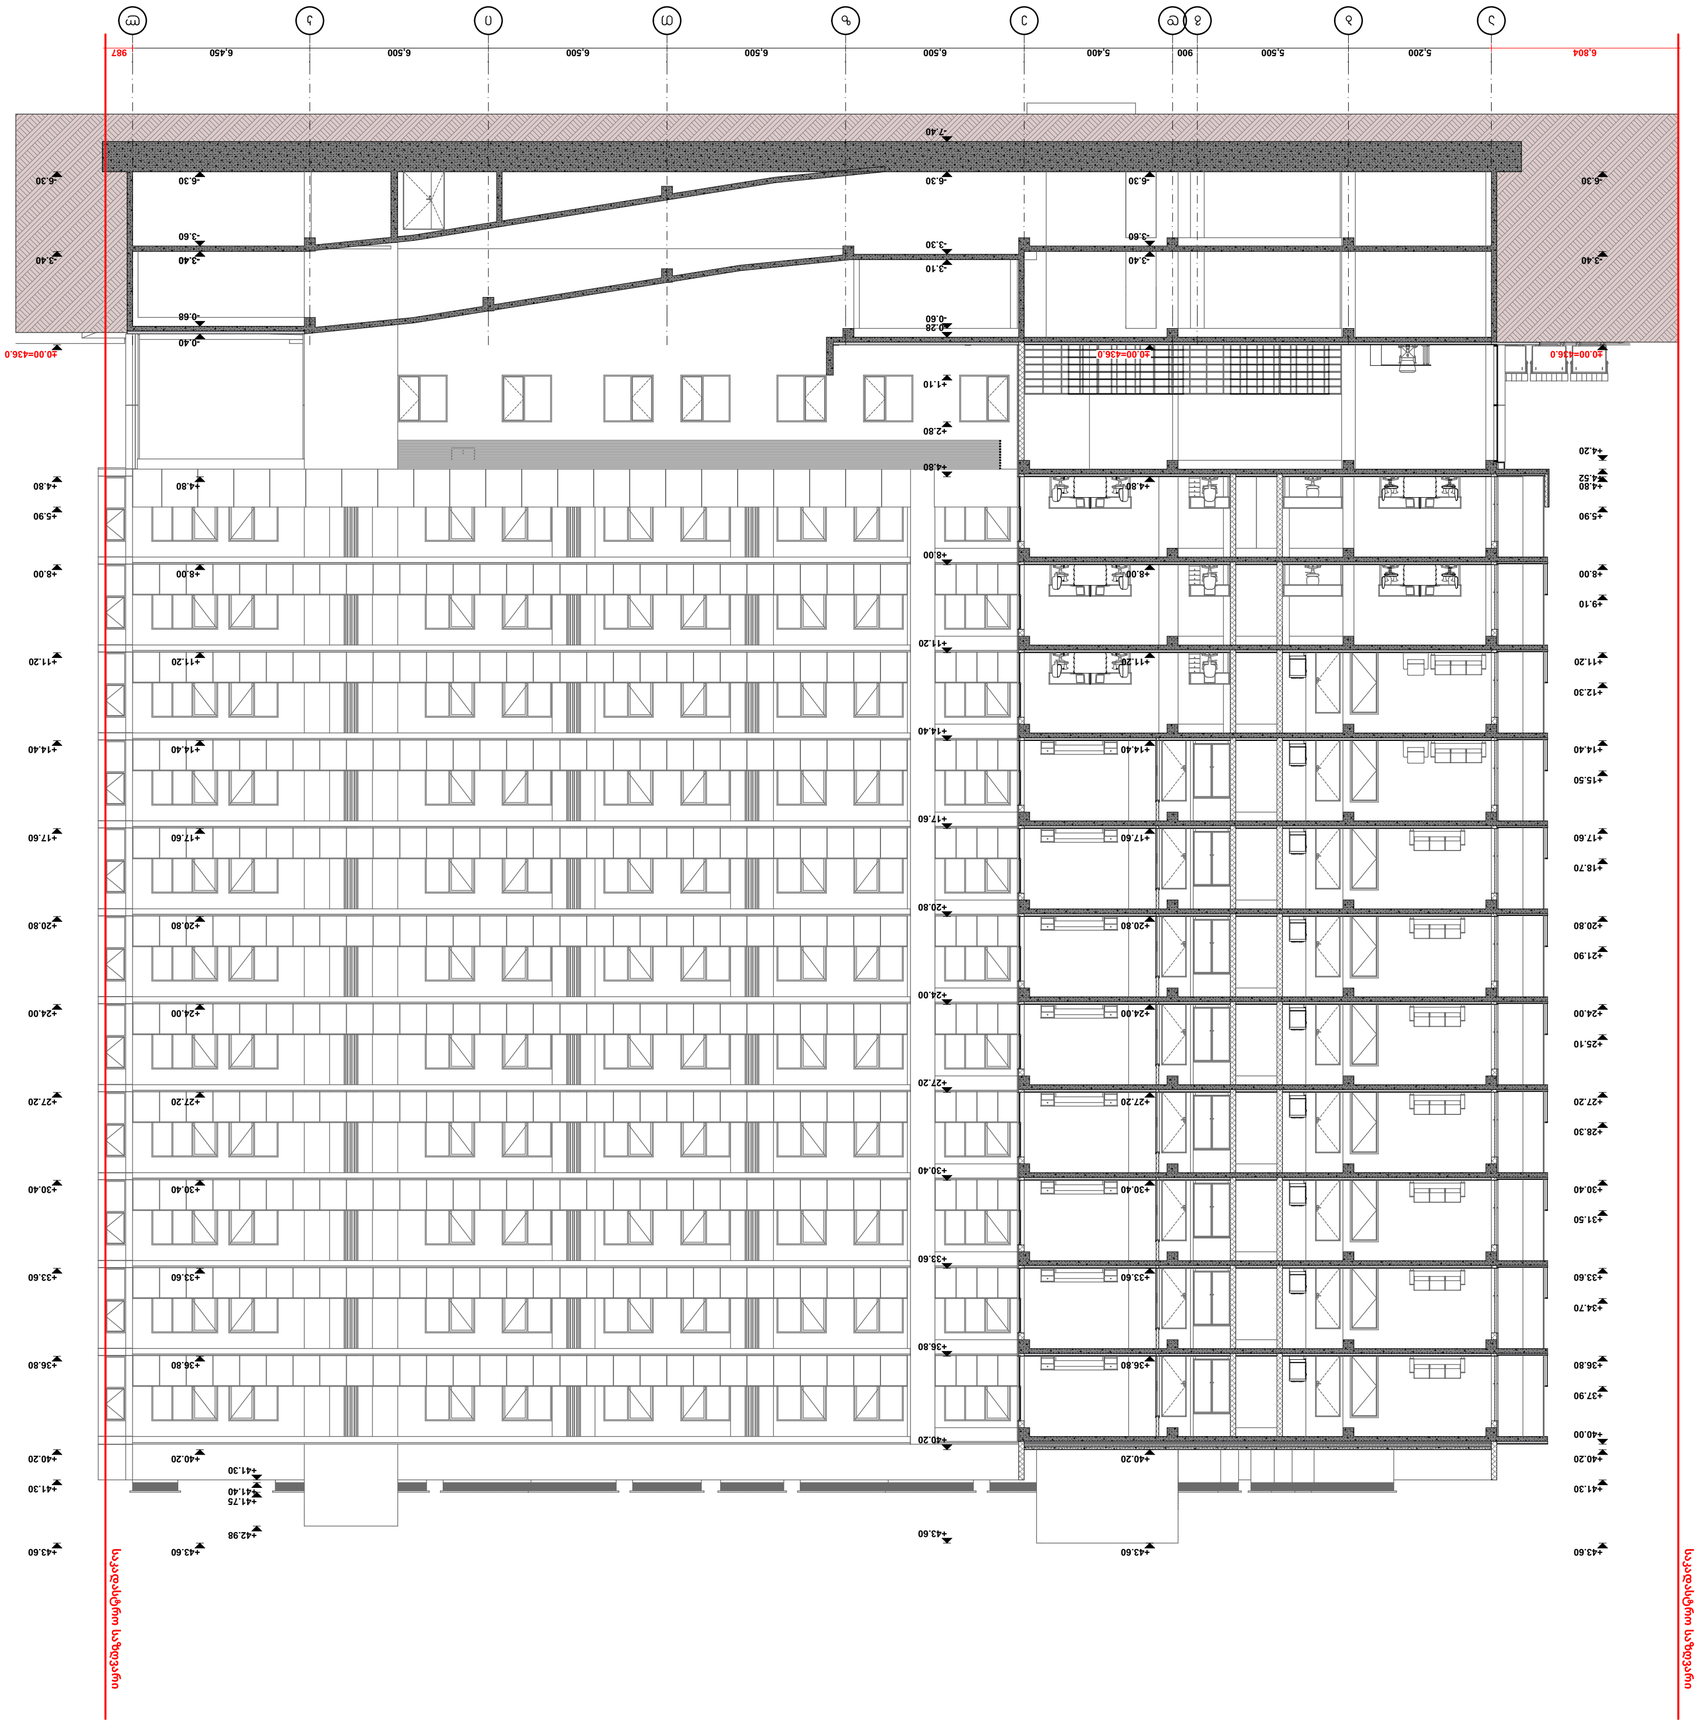


ARCHIDEA
ARCHITECTURE

შპს "არქიდეა" 401986801
საქართველო
ქ.თბილისი, ი.ჭავჭავაძის გამზ. №6
ტელ.: +995 99 70 80 13

ფასადები 3-3


მასშტაბი 1:150

ფორმატი / A2 2023 6.