
1
2
3
4
5
6
7
8
6.500
6.500
5.500
1.000
4.300
6.400
5.300
-6.30
-3.40
-3.40
-0.30
+0.00=436.0
+0.00=436.0
6.067
9.023
+3.47
+4.52
+4.80
+5.90
+7.72
+8.00
+9.10
+10.92
+11.20
+12.30
+14.12
+14.40
+15.50
+17.32
+17.60
+18.70
+20.52
+20.80
+21.90
+23.72
+24.00
+25.10
+26.92
+27.20
+28.30
+30.12
+30.40
+31.50
+33.32
+33.60
+34.70
+36.52
+36.80
+37.90
+39.72
+40.00
+40.20
+41.30
+43.60
+42.98
+42.40
+43.60
+41.30
+40.00
+39.15
+35.95
+32.75
+29.55
+26.35
+23.15
+19.95
+16.75
+13.55
+10.35
+7.15
+4.80
+8.00
+11.20
+14.40
+17.60
+20.80
+24.00
+27.20
+30.40
+33.60
+36.80
+40.00
-6.30
-3.40
-3.40
-0.30
6.500
6.500
5.500
1.000
4.300
6.400
5.300
1
2
3
4
5
6
7
8
N
ARCHIDEA
ARCHITECTURE
A.20
1:150
2023. 6.
A2 / 42



სადარბაზოს სახურავი

სადარბაზოს სახურავი

ARCHIDEA

ARCHITECTURE

შპს "არქიდეა 401986801"
სსკ "თიბისი ბანკი"
ბანკის კოდი NN
ანგარიშის №
ტელ.: +995 99 70 80 13

ფასადის 8-1 ღერძების

ფასადის

A.21

მასშტაბი

1:150

ფორმატი / A2

2023 წ.















არქიტექტურული ნაწილი

პირობითი აღნიშვნები

შენიშვნები
1. ნახაზზე ზომები მოცემულია მილიმეტრებში
2. მშენებლობის დროს ყველა ცვლილება შეთანხმდეს არქიტექტორთან

დამკვეთი
შპს ალუმეტ,
ID ნომერი 205272818

პროექტის სახელწოდება
მრავალფუნქციური კომპლექსი / ბლოკი ა

მისამართი
ქ.თბილისი, ქ.თბილისი, დ.აღმაშენებლის ხეივანი მე-13 კმ.

ნაკვეთის საკადასტრო კოდი
(01.72.14.200.002)

N

დირექტორი
გიორგი ქევანიშვილი

არქიტექტორი
გიორგი ქევანიშვილი
ლევანი ქორქოლიანი
ბესიკ თუთბერიძე
დავით ელიზბარაშვილი

ARCHIDEA
ARCHITECTURE

შპს "არქიდეა" 401986801
საქართველო,
0179,თბილისი
ჯაბუა ამირეჯიბის გზატკეცილი №6
ტელ; +995 99 70 80 13

ფურცლის სახელწოდება
ფასადი ლ-ა ღერძებში

ფურცელი A.23

მასშტაბი 1:150

ფორმატი / A2 2023 წ.


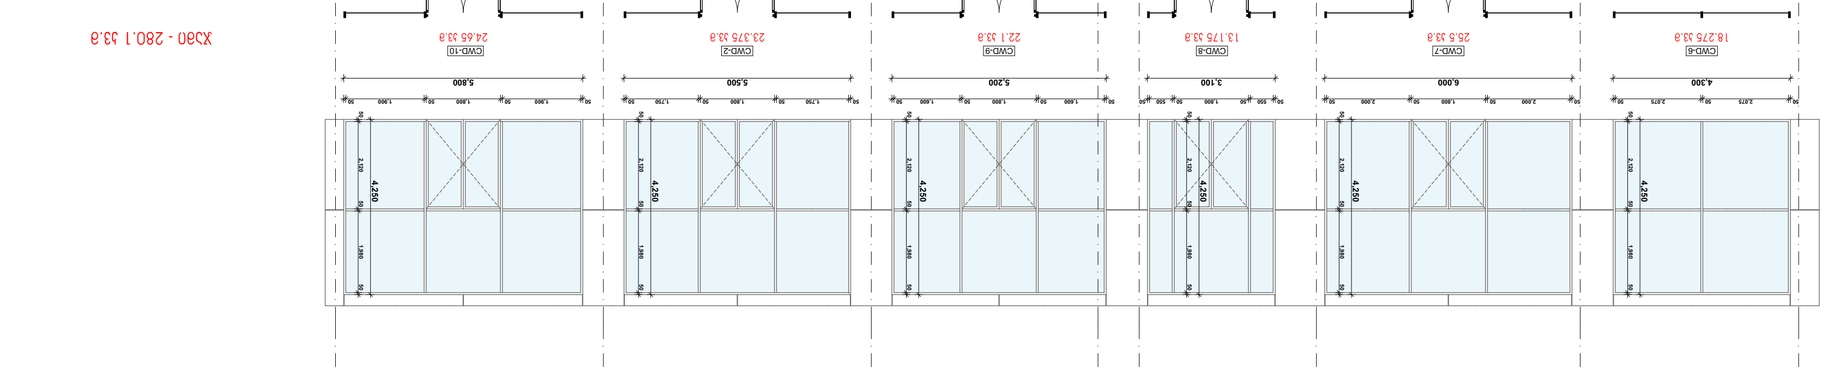









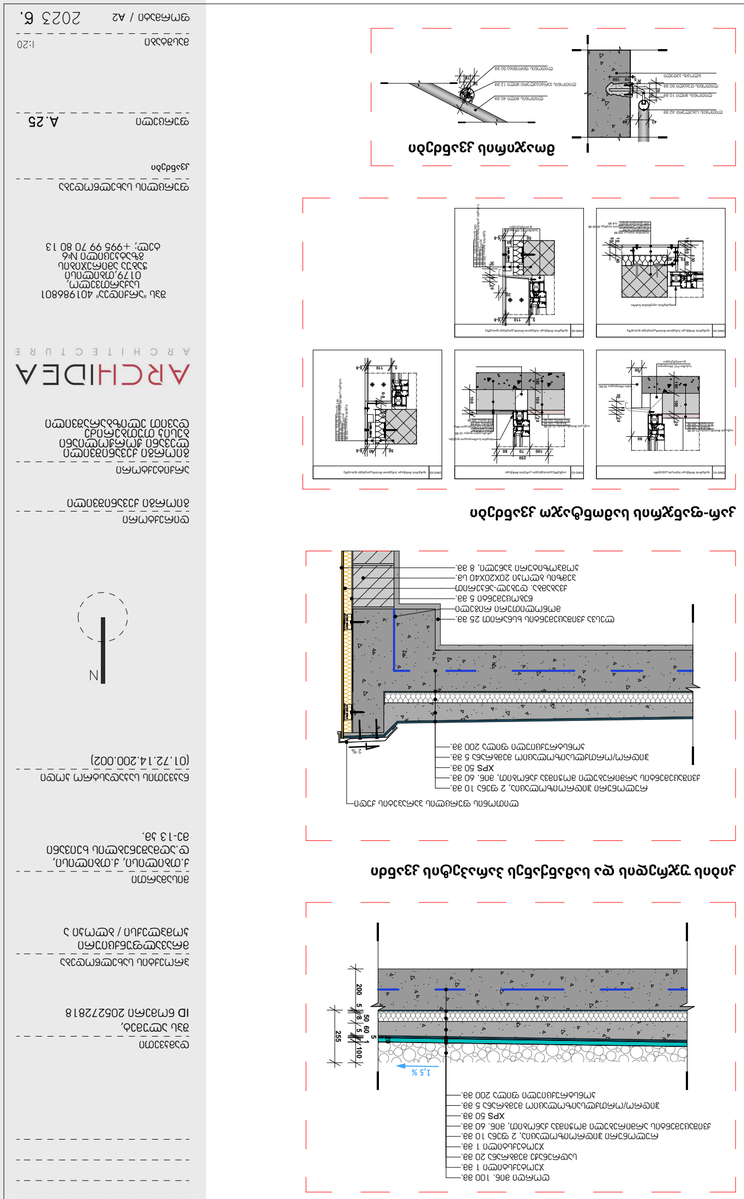
