


1
2
3
4
5
6
7
8
9
10
11
12
13
560
320
210
440
320
210
600
600
580
210
320
650
650
630
-1
I
II
300
300
450
330
330
330
330
330
330
330
330
280
50
+481
+481.5
+481.2
+480
+480
+480
+480
0.00/480
+480
+480
+480
+480

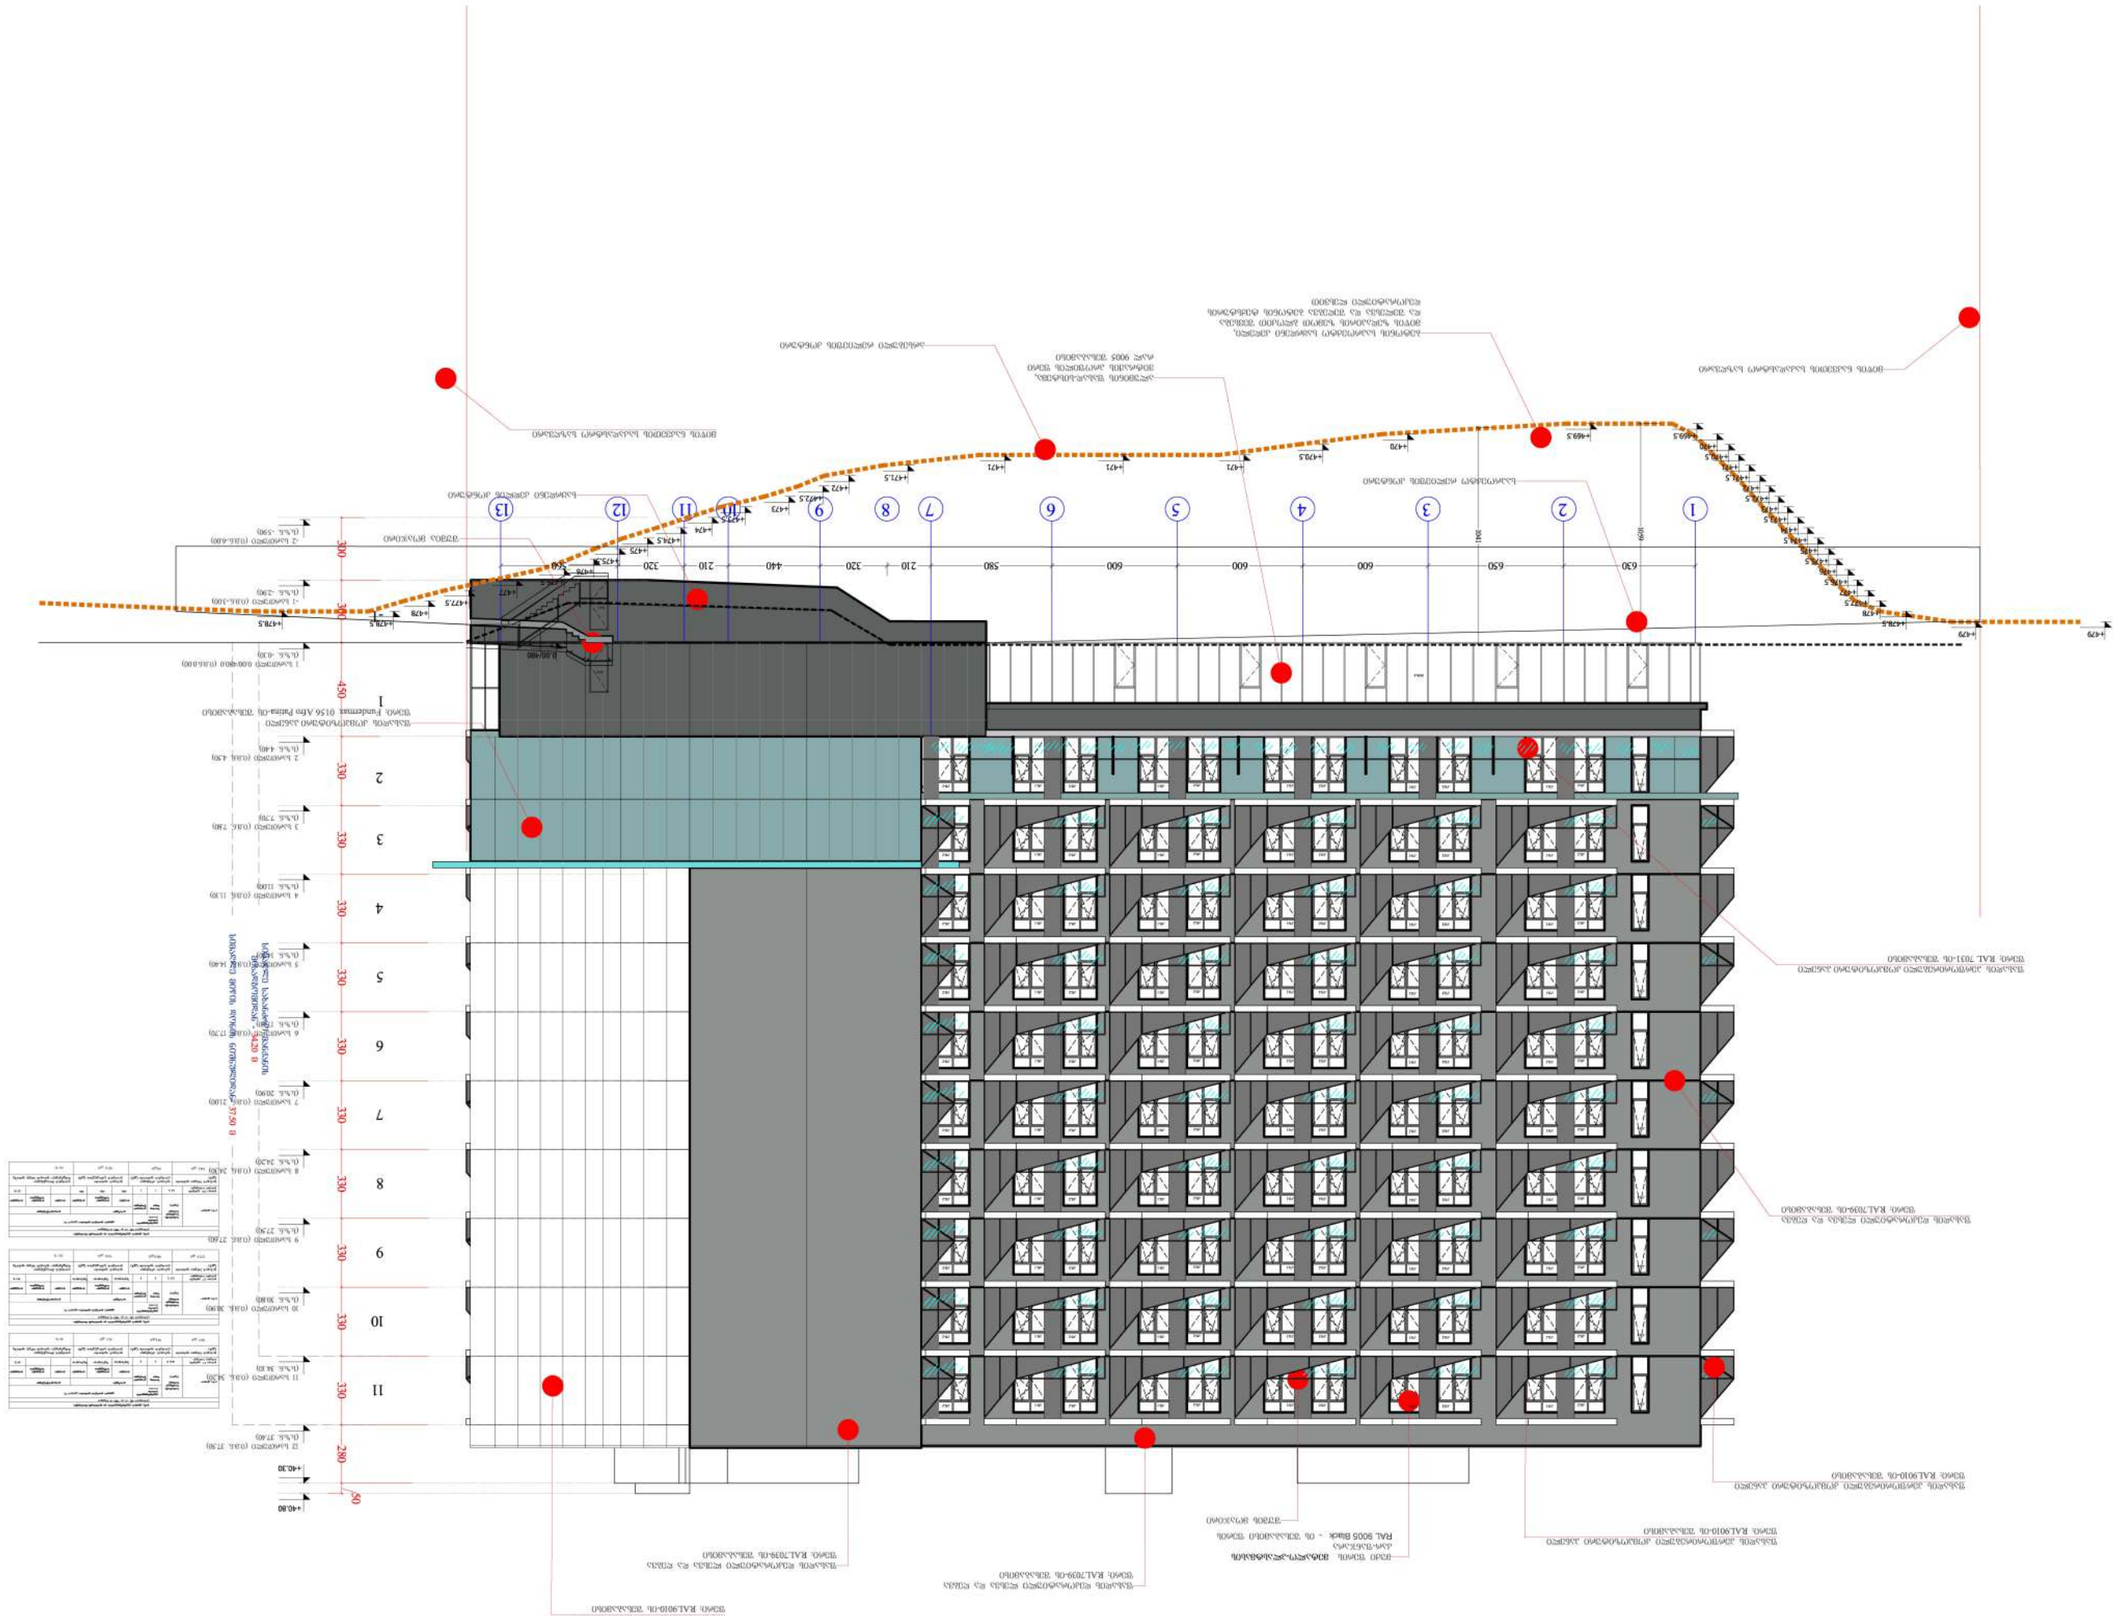




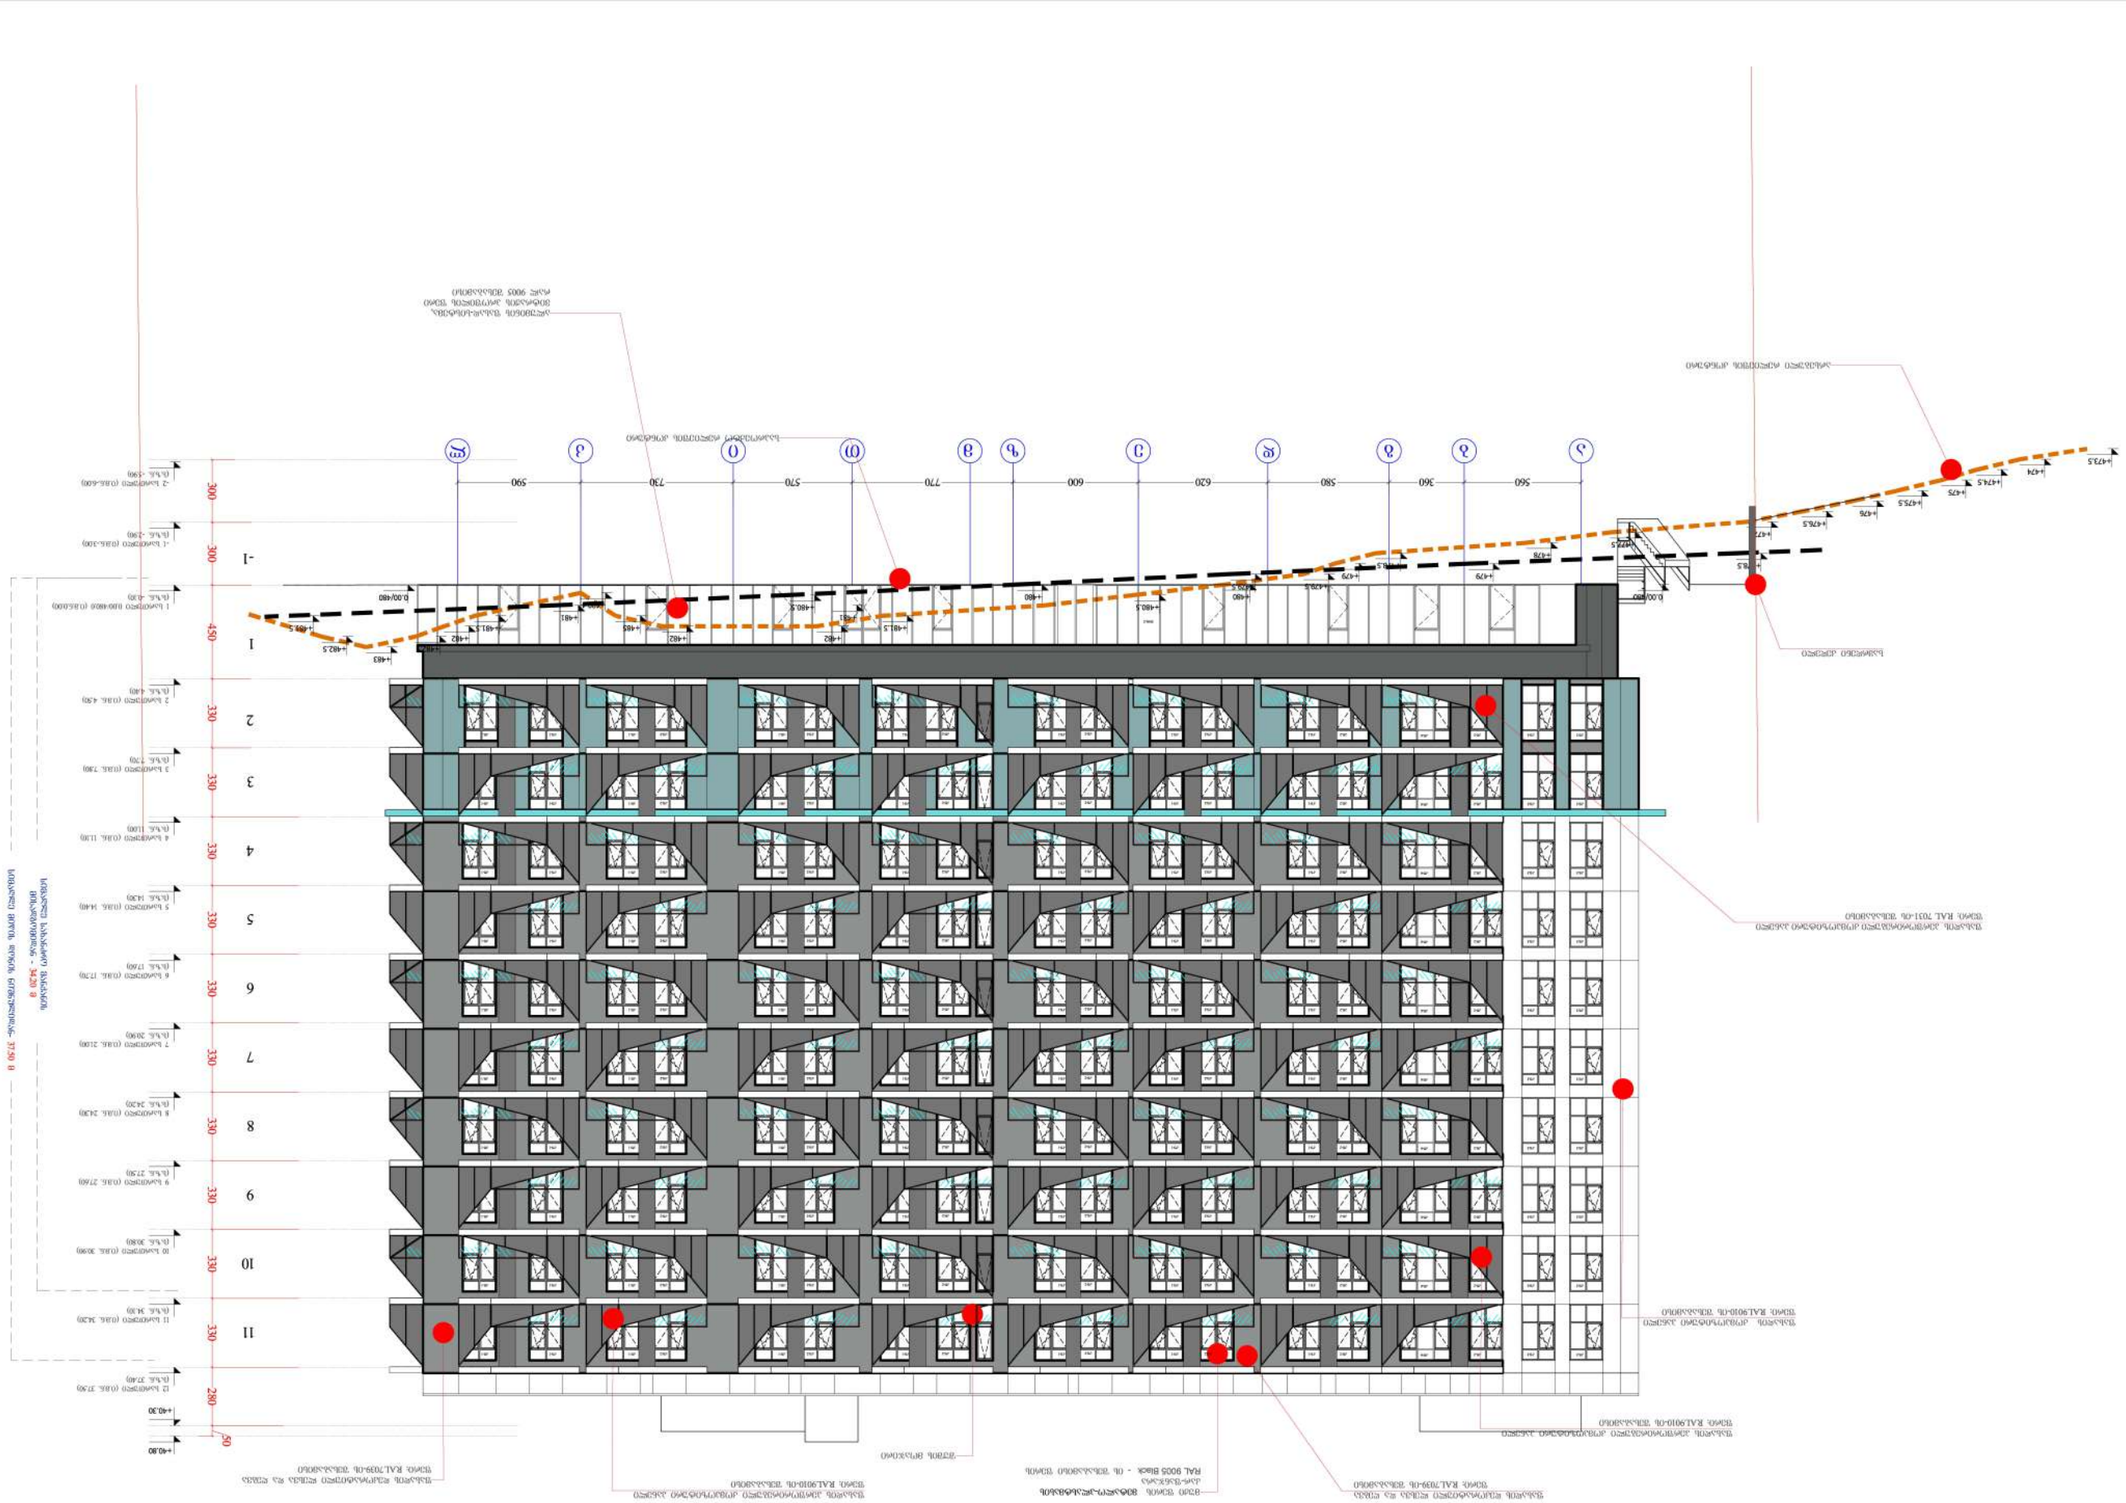



3			
2			
1			











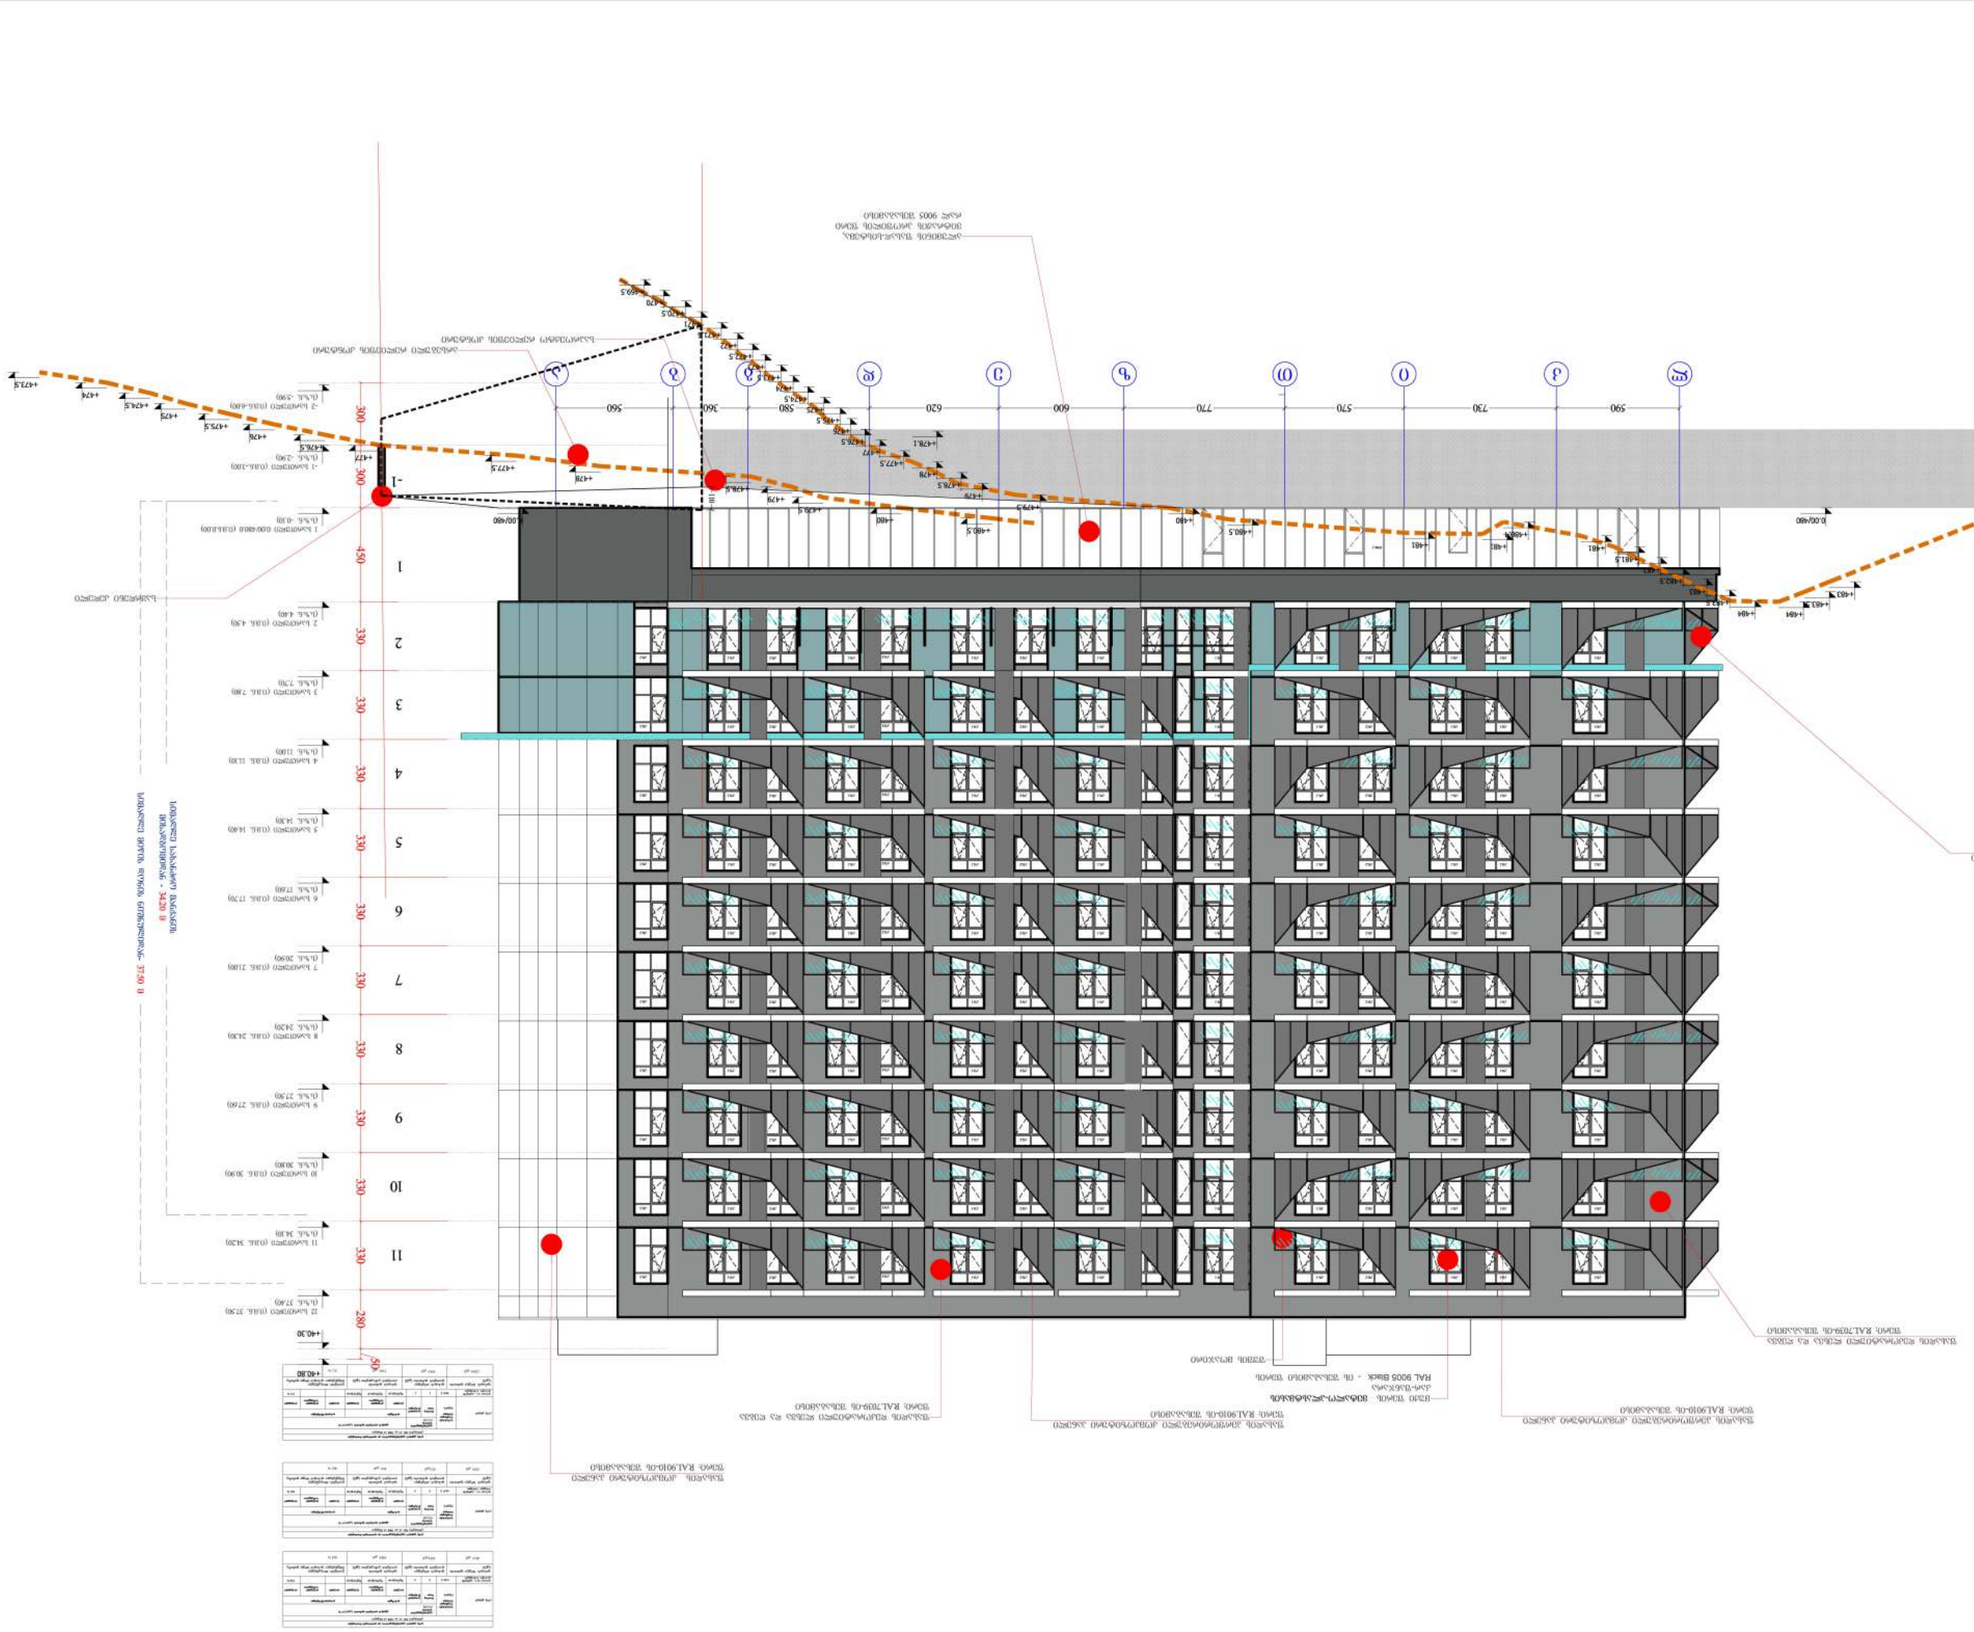




























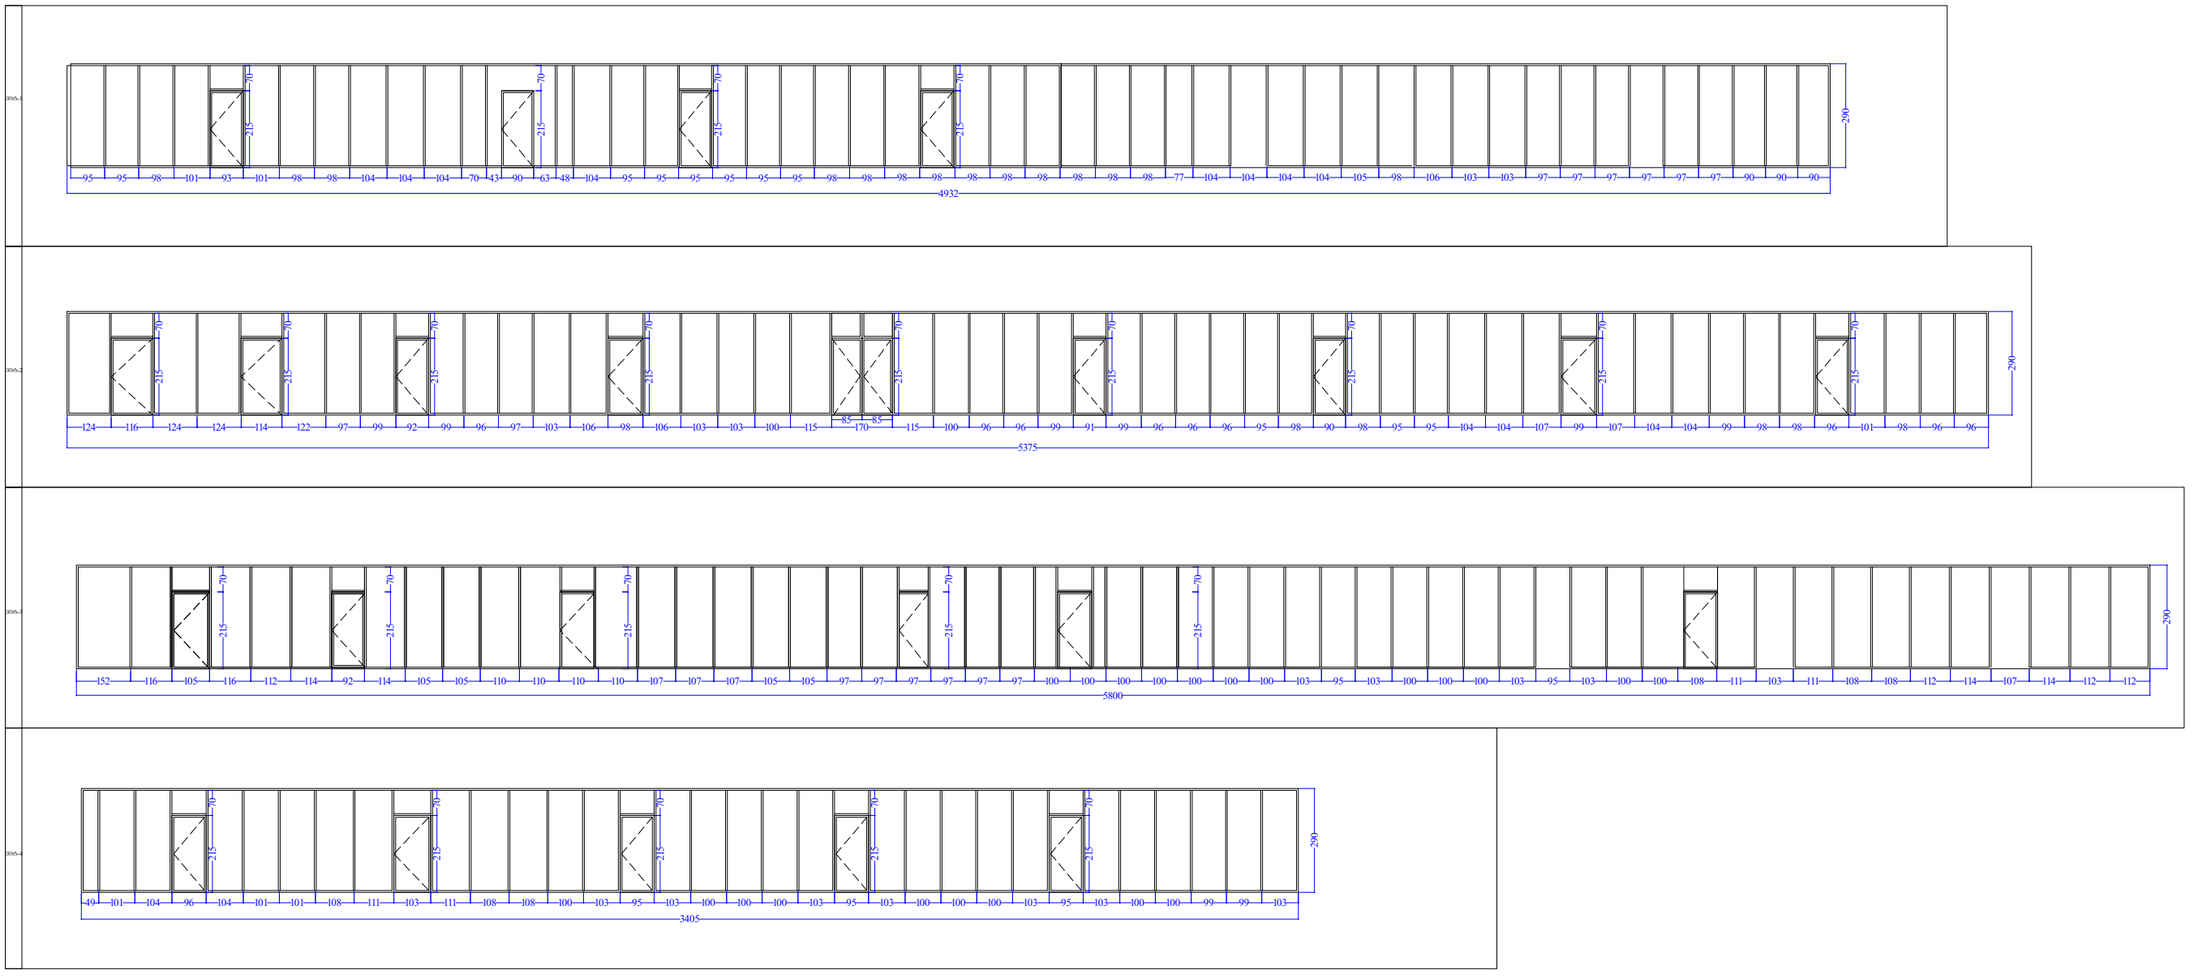

HD

მრავალბინიანი საცხოვრებელი სახლი თვალჯრელიძეზე

არქიტექტურული პროექტი

დამკვეთი: შპს. "ფეიდელ პორტის"
CLIENT

მისამართი: თბილისი, ალექსანდრე თვალჯრელიძის I მესახვევი N2 საკადასტრო კოდი: 01.19.18.008.022;
ADRESS

შენიშვნები:

კორექტირება

№	თარიღი	აღწერა
1		
2		
3		

პროექტის №:
PROJECT N:

თარიღი: 2022
DATE N:

საავტორო ჯგუფი

არქიტექტორი: მიხეილ გიორგობიანი

ნატო მიქელაძე











საავტორო უფლებები: " შპს ემ ეიჩ დი გრუპ"
COPYRIGHT HALL ARCHITECTS: **MHD group**

ნახაზი:
DRWG:
ასარ-ფანჯრების სპეციფიკაციები

A-401

A3

00

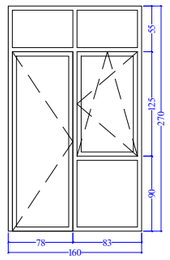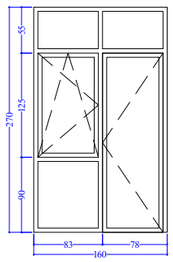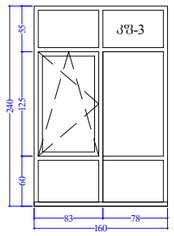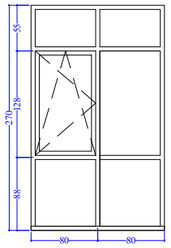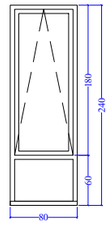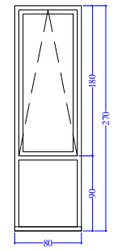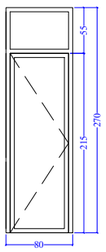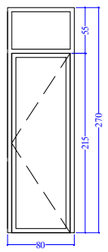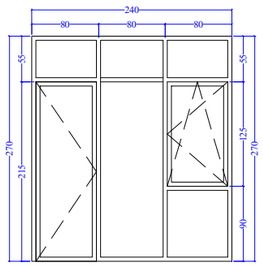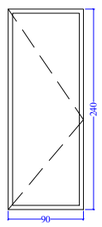კშ-1		კშ-2		კშ-3		შ-4		შ-5		შ-6	
კ-7		კ-8		ბკ-1		ბკ-1					

HD
ARCHITECTS

მრავალბინიანი საცხოვრებელი სახლი თვალჯრელიძეზე

არქიტექტურული პროექტი

დამკვეთი: შპს. "ფეიდელ ჯორჯია"
CLIENT

მისამართი: თბილისი, ალექსანდრე თვალჯრელიძის I მე16ა კვარტალი N2 საკადასტრო კოდი: 01.19.18.008.022;
ADRESS

შენიშვნები:

კორექტირება

№	თარიღი	აღწერა
1		
2		
3		

პროექტის №:
PROJECT N:

თარიღი: 2022
DATE N:

საპროექტო ჯგუფი

არქიტექტორი: მიხეილ მიქელაძე

ნანო მიქელაძე

საავტორო უფლებები: " შპს ემ ეიჩ დი გრუპ"
COPYRIGHT HALL ARCHITECTS: MHD group

ნახაზი:
DRWG:
კარ-ფანჯრების სპეციფიკაციები

A-401

A3

00

კარ-ფანჯრები 1-10 სართული

კფ - 1	160 X 270	შავი მეტალო-პლასტმასის კარ-ფანჯარა კარი მარცხნივ	250 ც.	4.32 კვ.მ	1166.4 კვ.მ
კფ - 2	160 X 270	შავი მეტალო-პლასტმასის კარ-ფანჯარა კარი მარჯვნივ	300 ც.	4.32 კვ.მ	1296.0 კვ.მ
კფ - 3	160 X 240	შავი მეტალო-პლასტმასის ფანჯარა	30 ც.	4.32 კვ.მ	172.8 კვ.მ
კფ - 4	160 X 270	შავი მეტალო-პლასტმასის ფანჯარა	10 ც.	4.32 კვ.მ	172.8 კვ.მ
კფ - 5	80 X 240	შავი მეტალო-პლასტმასის ფანჯარა	20 ც.	2.16 კვ.მ	43.2 კვ.მ
კფ - 6	80 X 270	შავი მეტალო-პლასტმასის კარი	20 ც.	2.16 კვ.მ	21.6 კვ.მ
კფ - 7	240 X 270	შავი მეტალო-პლასტმასის კარ-ფანჯარა კარი შუაში	10 ც.	6.48 კვ.მ	64.8 კვ.მ
კფ - 7	240 X 270	შავი მეტალო-პლასტმასის კარ-ფანჯარა კარი მარცხნივ	10 ც.	6.48 კვ.მ	64.8 კვ.მ
ჯამი					2764.8 კვ.მ

კარ-ფანჯრები 1-10 სართული

გკ - 1	100 X 240	ფერი რალ 9005 შესაბამისი, ლითონი	2 ც.	2.4 კვ.მ	4.8 კვ.მ
ჯამი					4.8 კვ.მ

ვიტრაჟები პირველ სართულზე

ვიტ-1	4932 X 290	ალუმინის ვიტრაჟი ფერი რალ 9005 შესაბამისი	1 ც.	143.0 კვ.მ	143.0 კვ.მ
ვიტ-2	5375 X 290	ალუმინის ვიტრაჟი ფერი რალ 9005 შესაბამისი	1 ც.	155.9 კვ.მ	155.9 კვ.მ
ვიტ-3	5800 X 290	ალუმინის ვიტრაჟი ფერი რალ 9005 შესაბამისი	1 ც.	168.2 კვ.მ	168.2 კვ.მ
ვიტ-4	3405 X 290	ალუმინის ვიტრაჟი ფერი რალ 9005 შესაბამისი	1 ც.	98.8 კვ.მ	94.3 კვ.მ
					565.9

HD HALL

მრავალბინიანი საცხოვრებელი სახლი თვალჯრელიძეზე

არქიტექტურული პროექტი

დამკვეთი: შპს. "ფეიდალ პორტინგ"
CLIENT

მისამართი: თბილისი, ალექსანდრე თვალჯრელიძის I მცირე მე2 საკადასტრო კოდი: 01.19.18.008.022;
ADRESS

შენიშვნები:

პროექტირება

№	თარიღი	ხელწერა
1		
2		
3		

პროექტის №:
PROJECT N:

თარიღი: 2022
DATE N:

საპროექტო ჯგუფი

არქიტექტორი: მიხეილ ბეროვრგოზიანი

ნაბრ მიქელაძე


საავტორო უფლებები: " შპს ემ ეიჩ დი გრუპ"
COPYRIGHT HALL ARCHITECTS: MHD group


ნახაზი:
DRWG:
კარ-ფანჯრების სპეციფიკაციები


A-403


A3

00

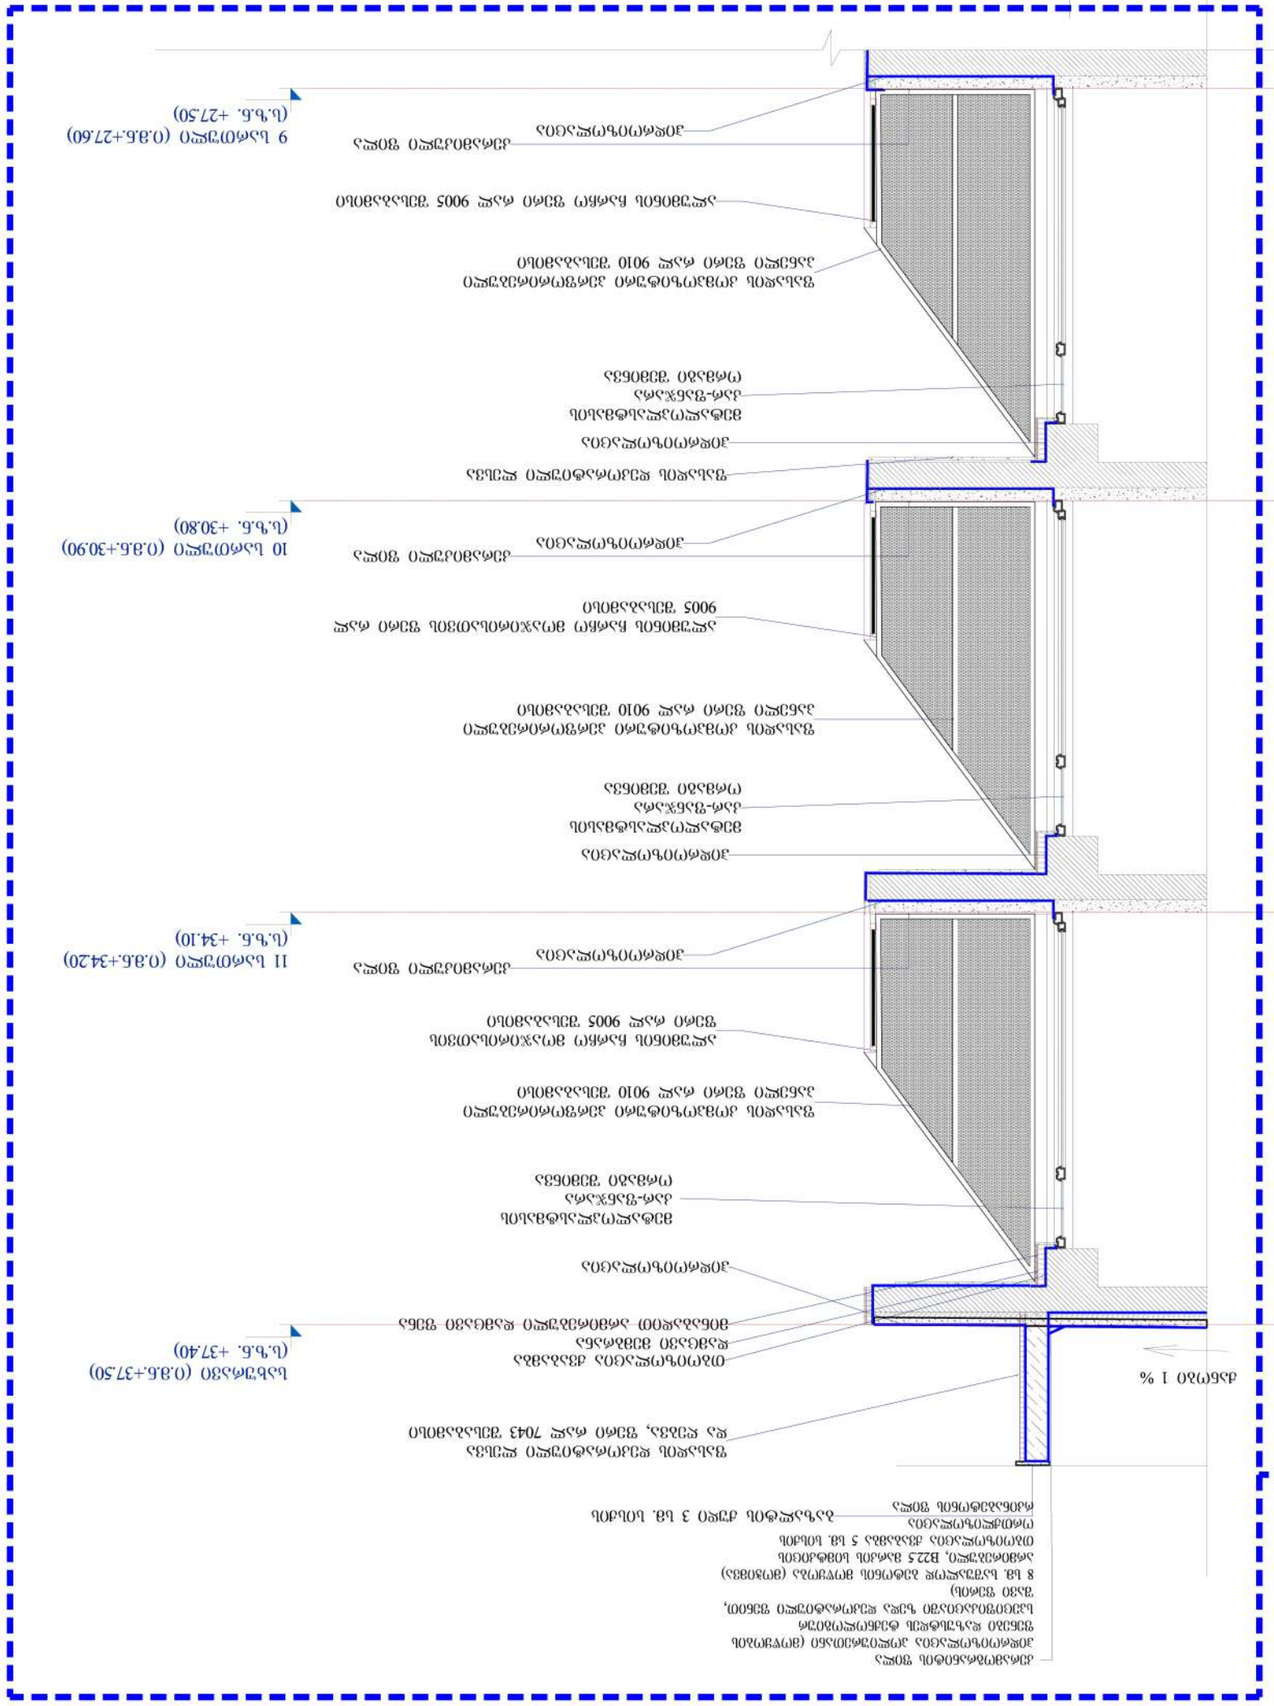

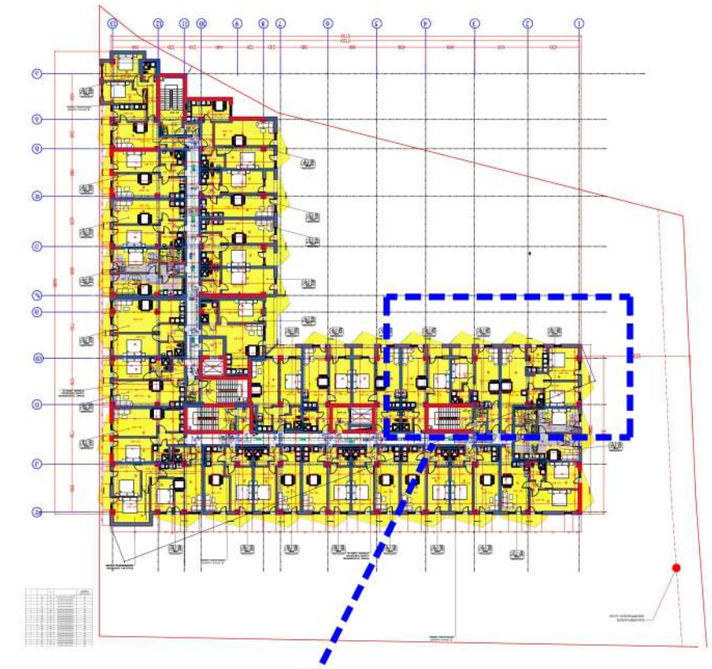

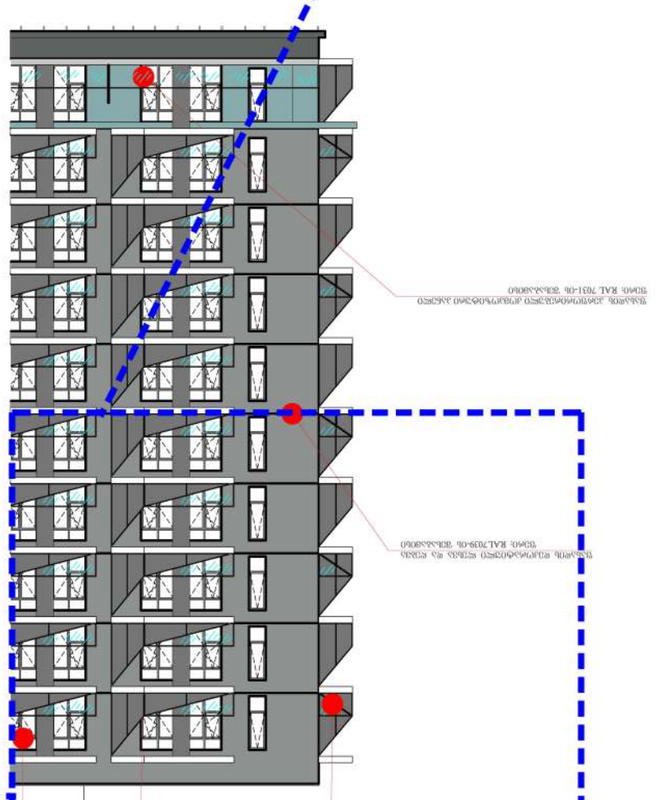

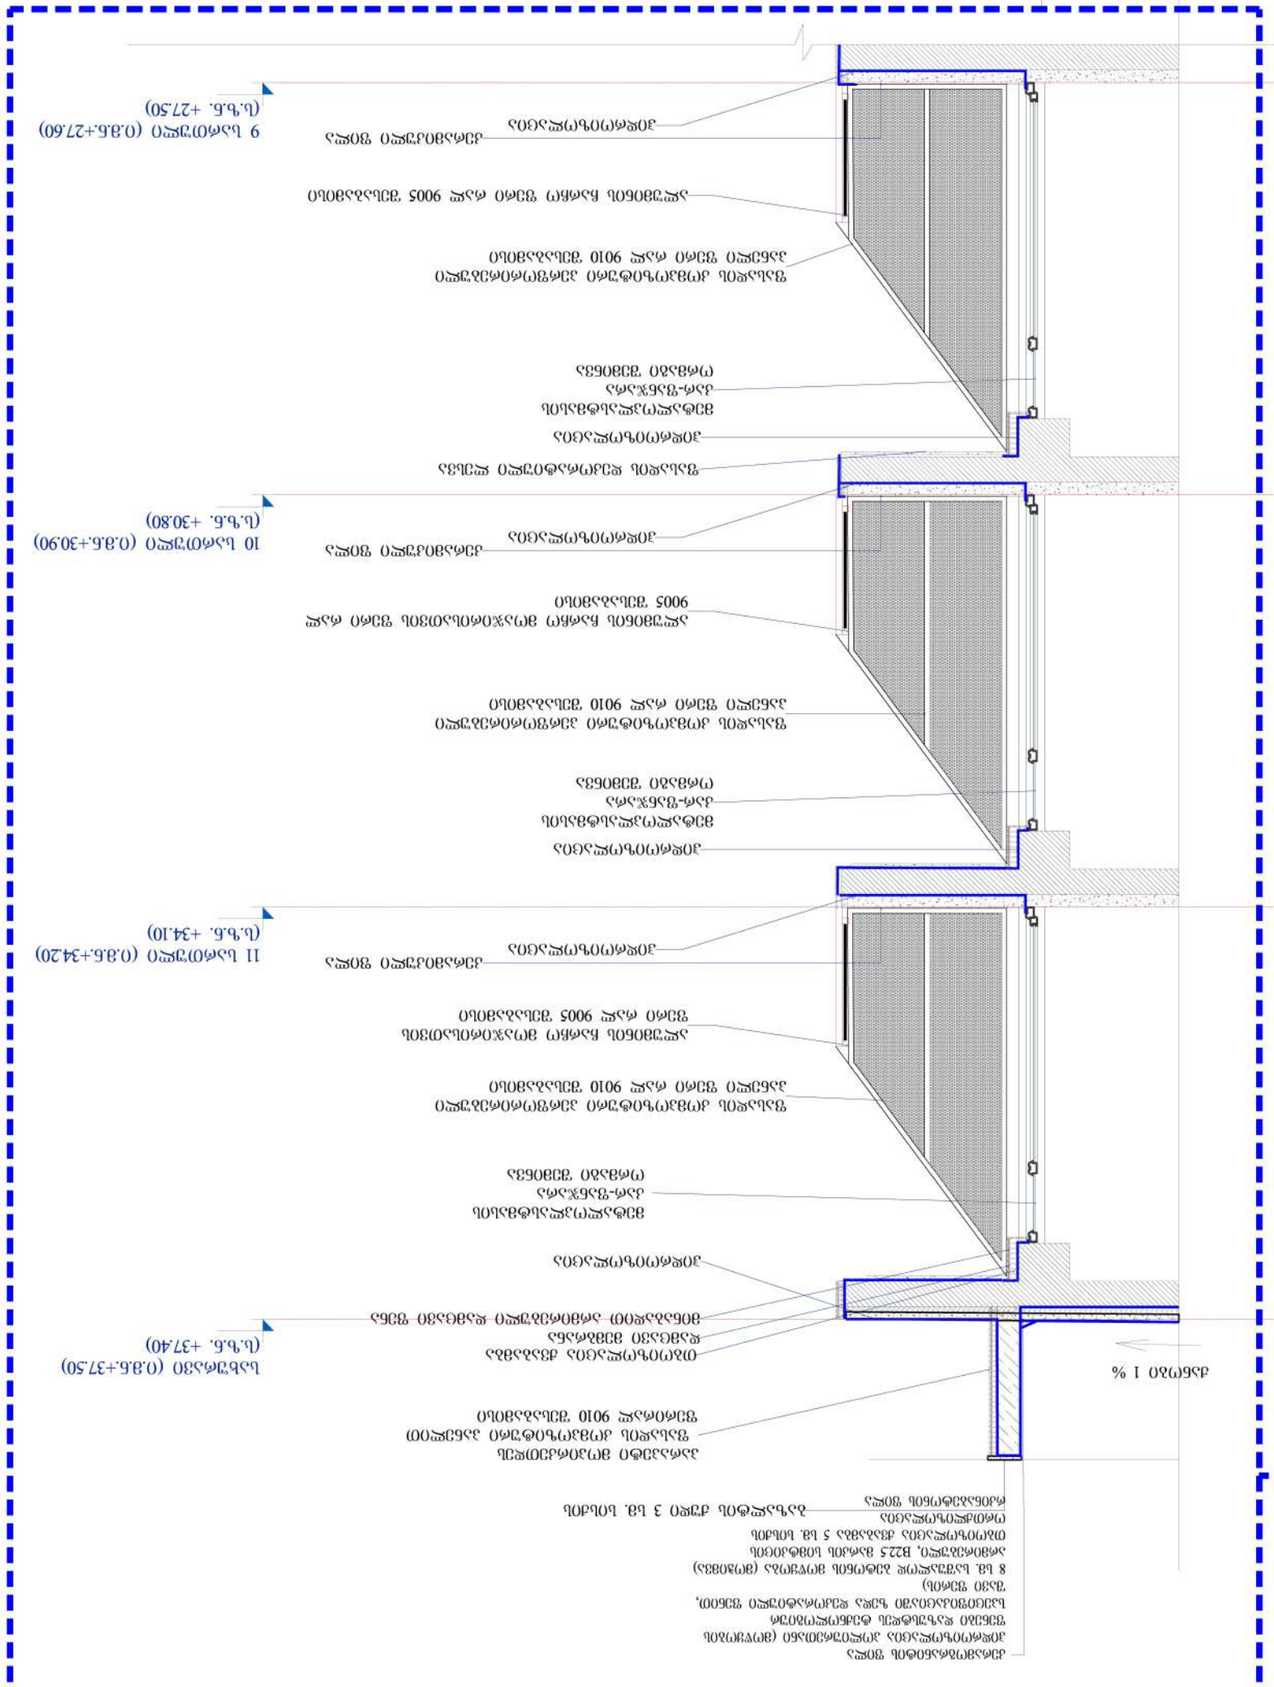
















A-405

A3

64

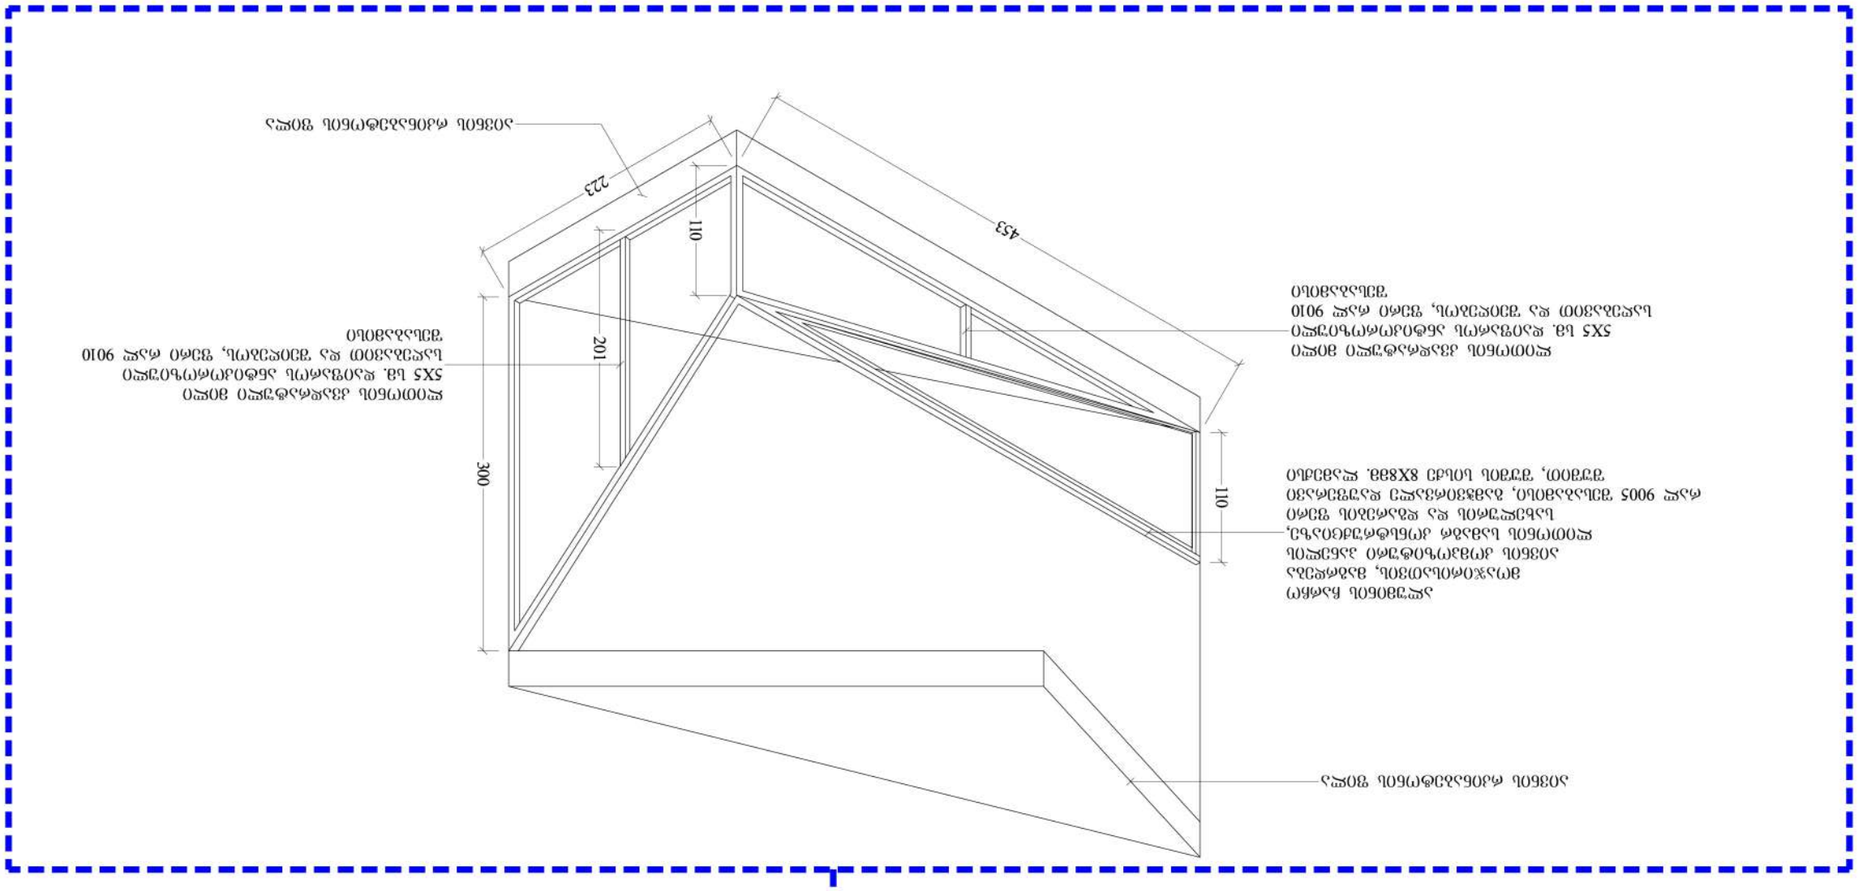

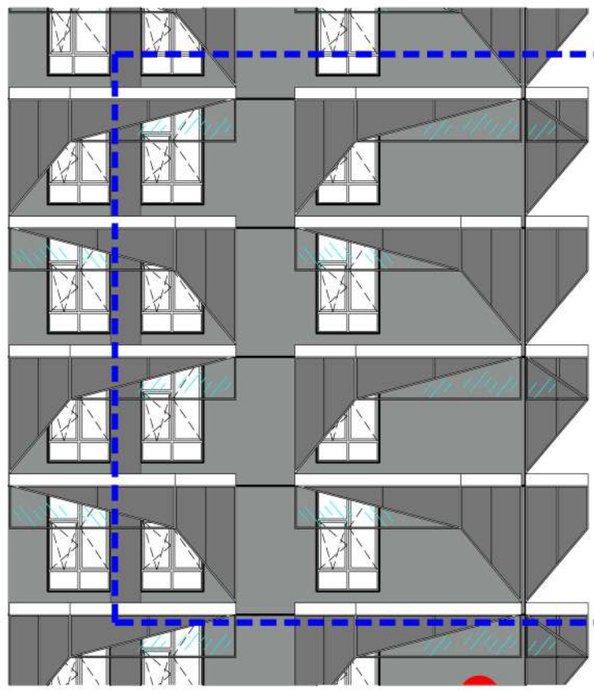

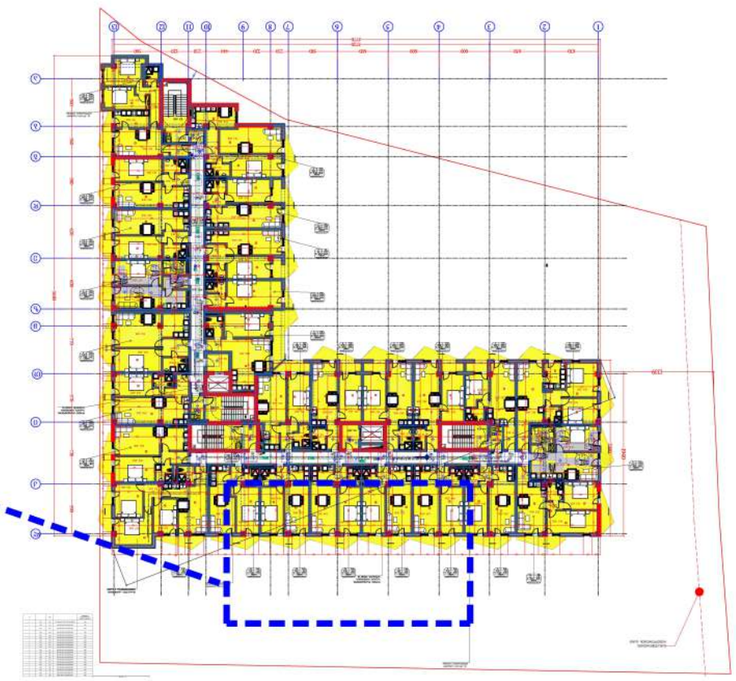











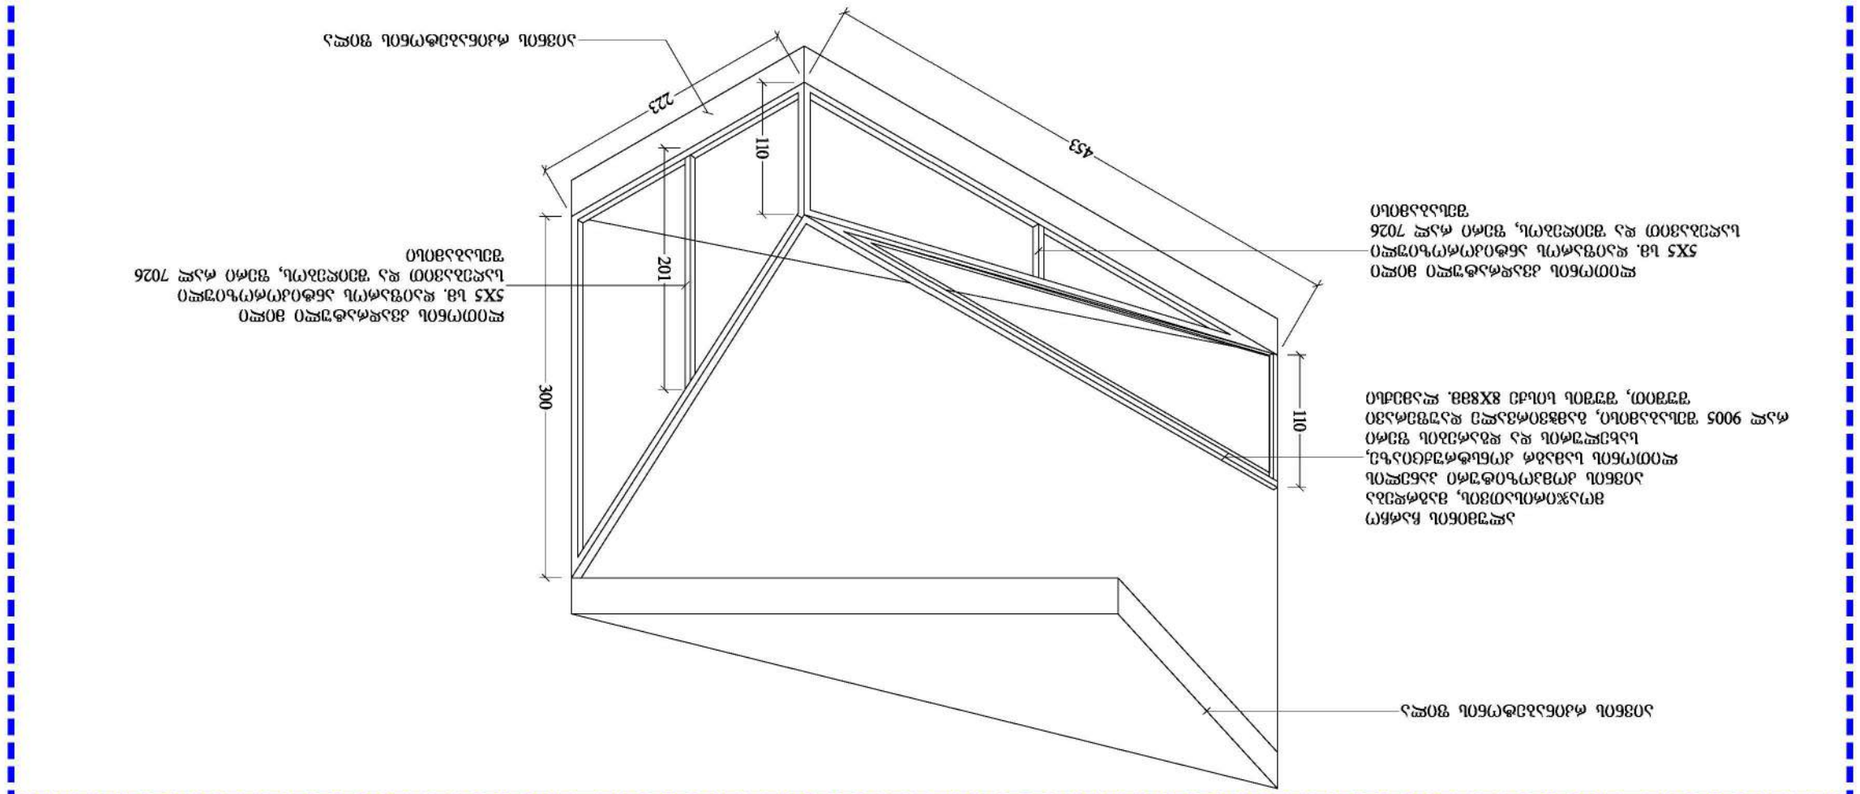

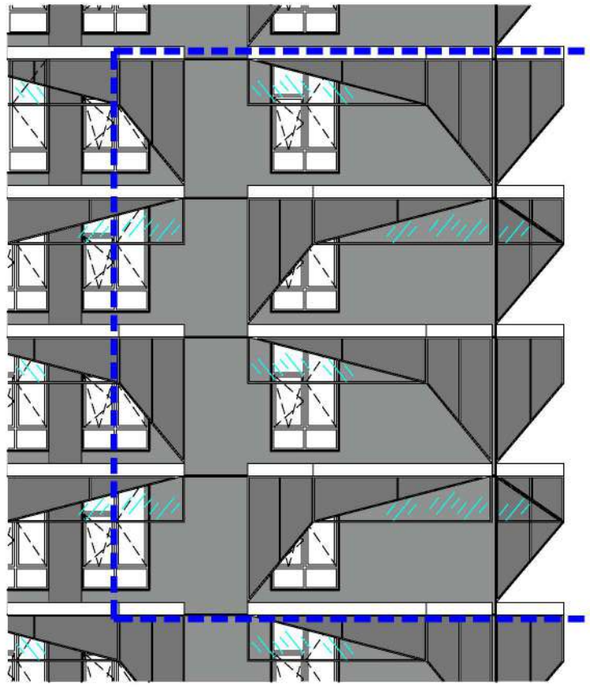

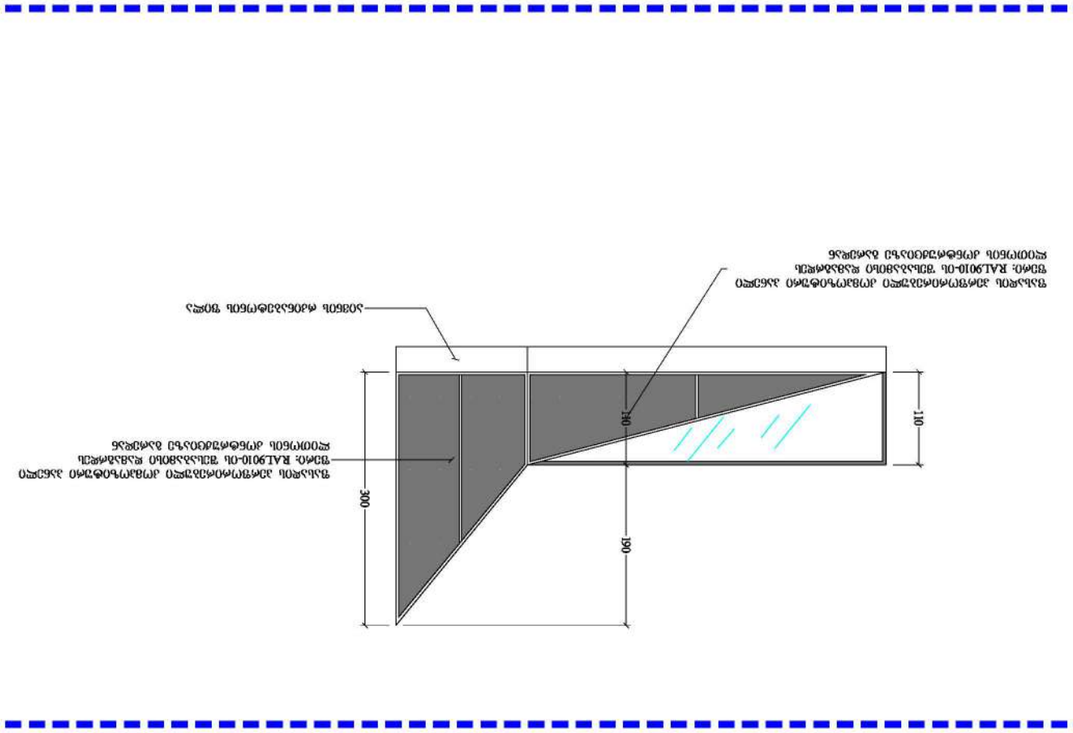

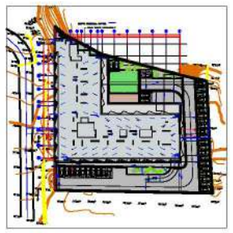

















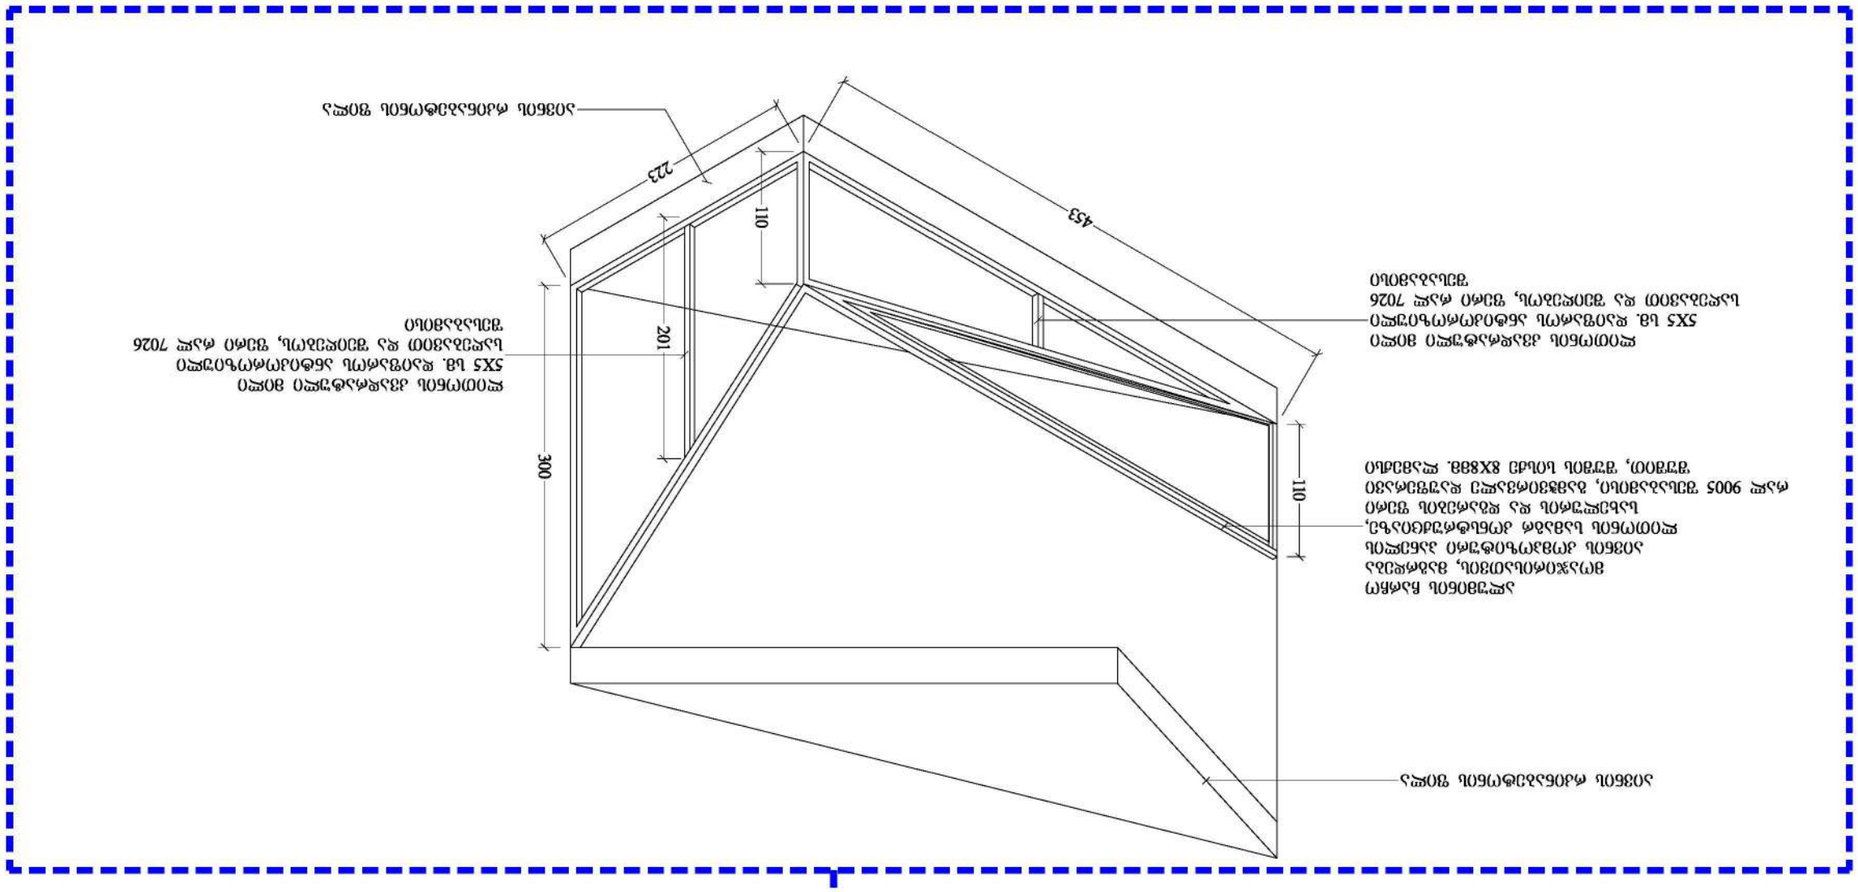


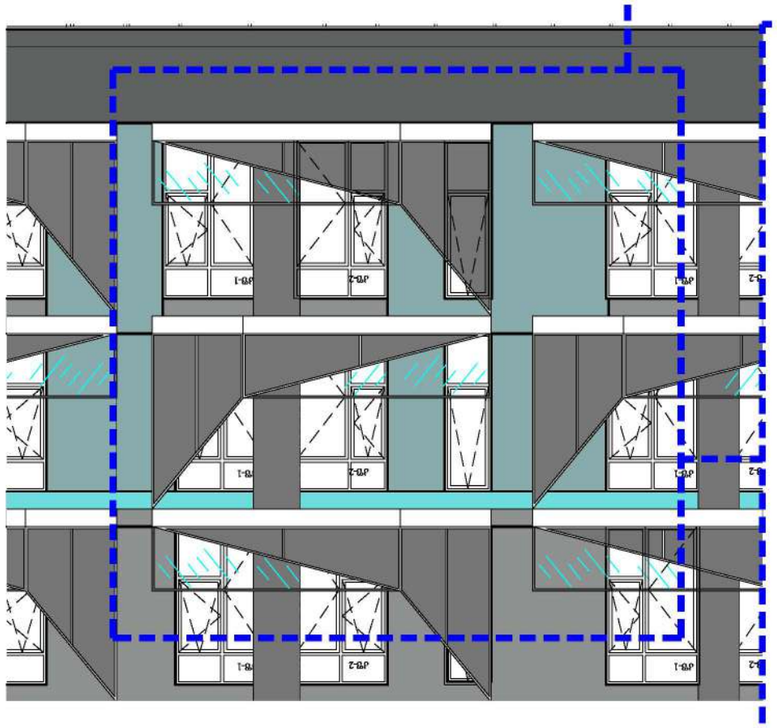

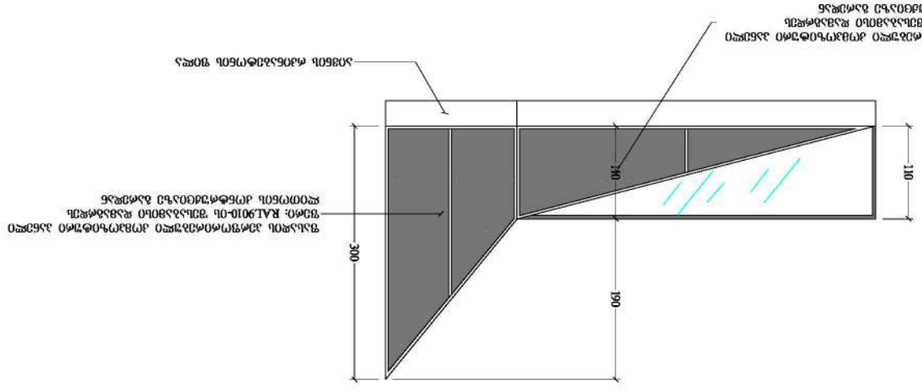




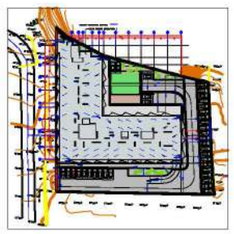








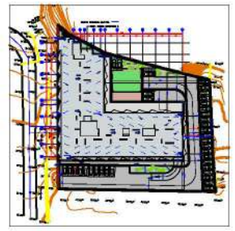

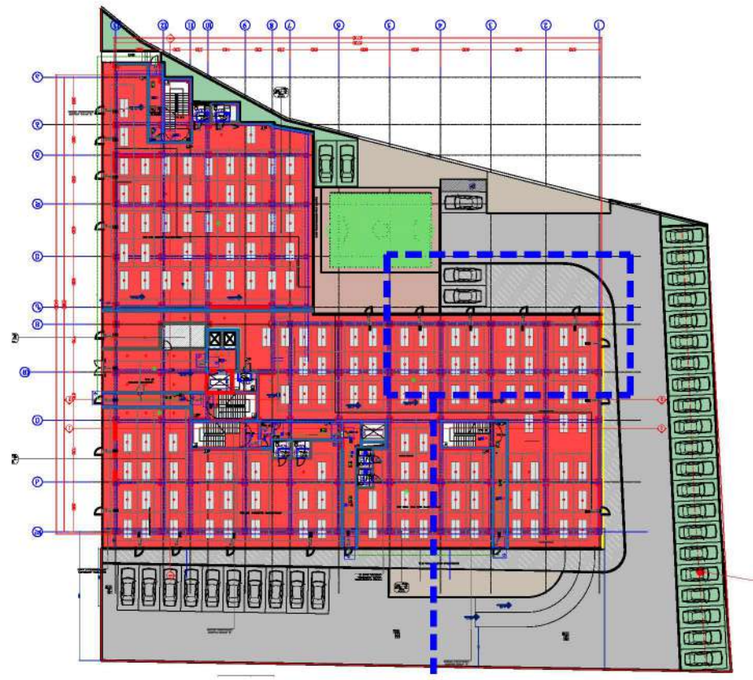


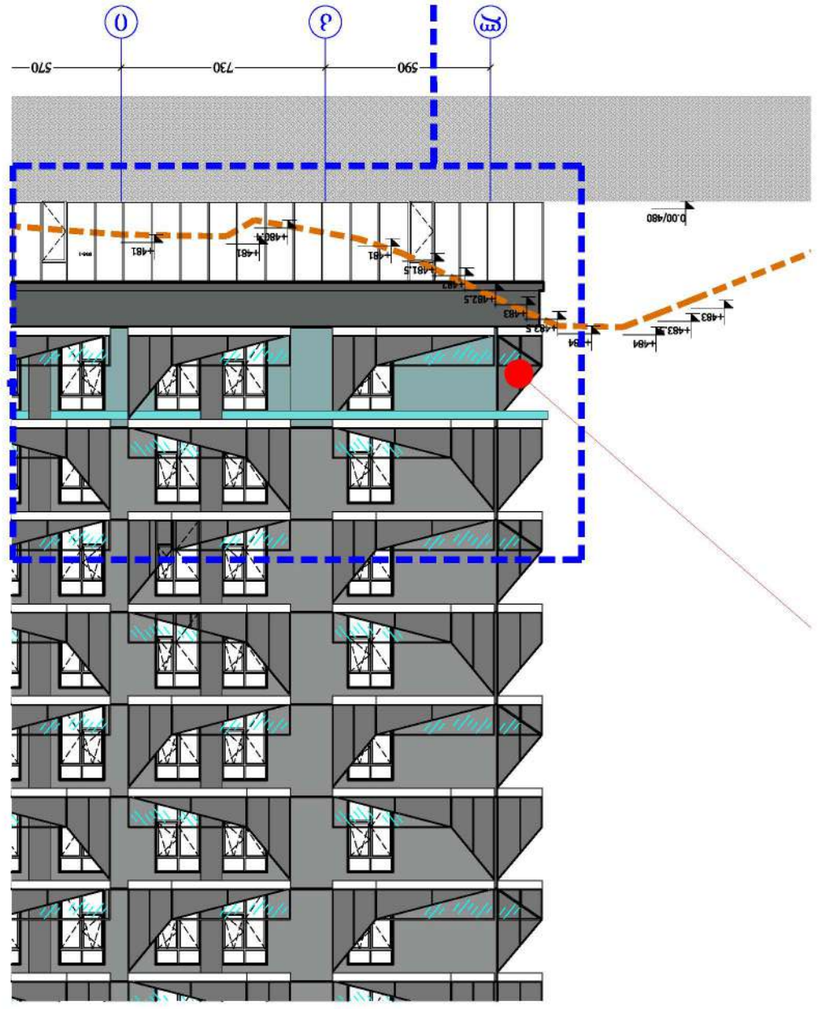


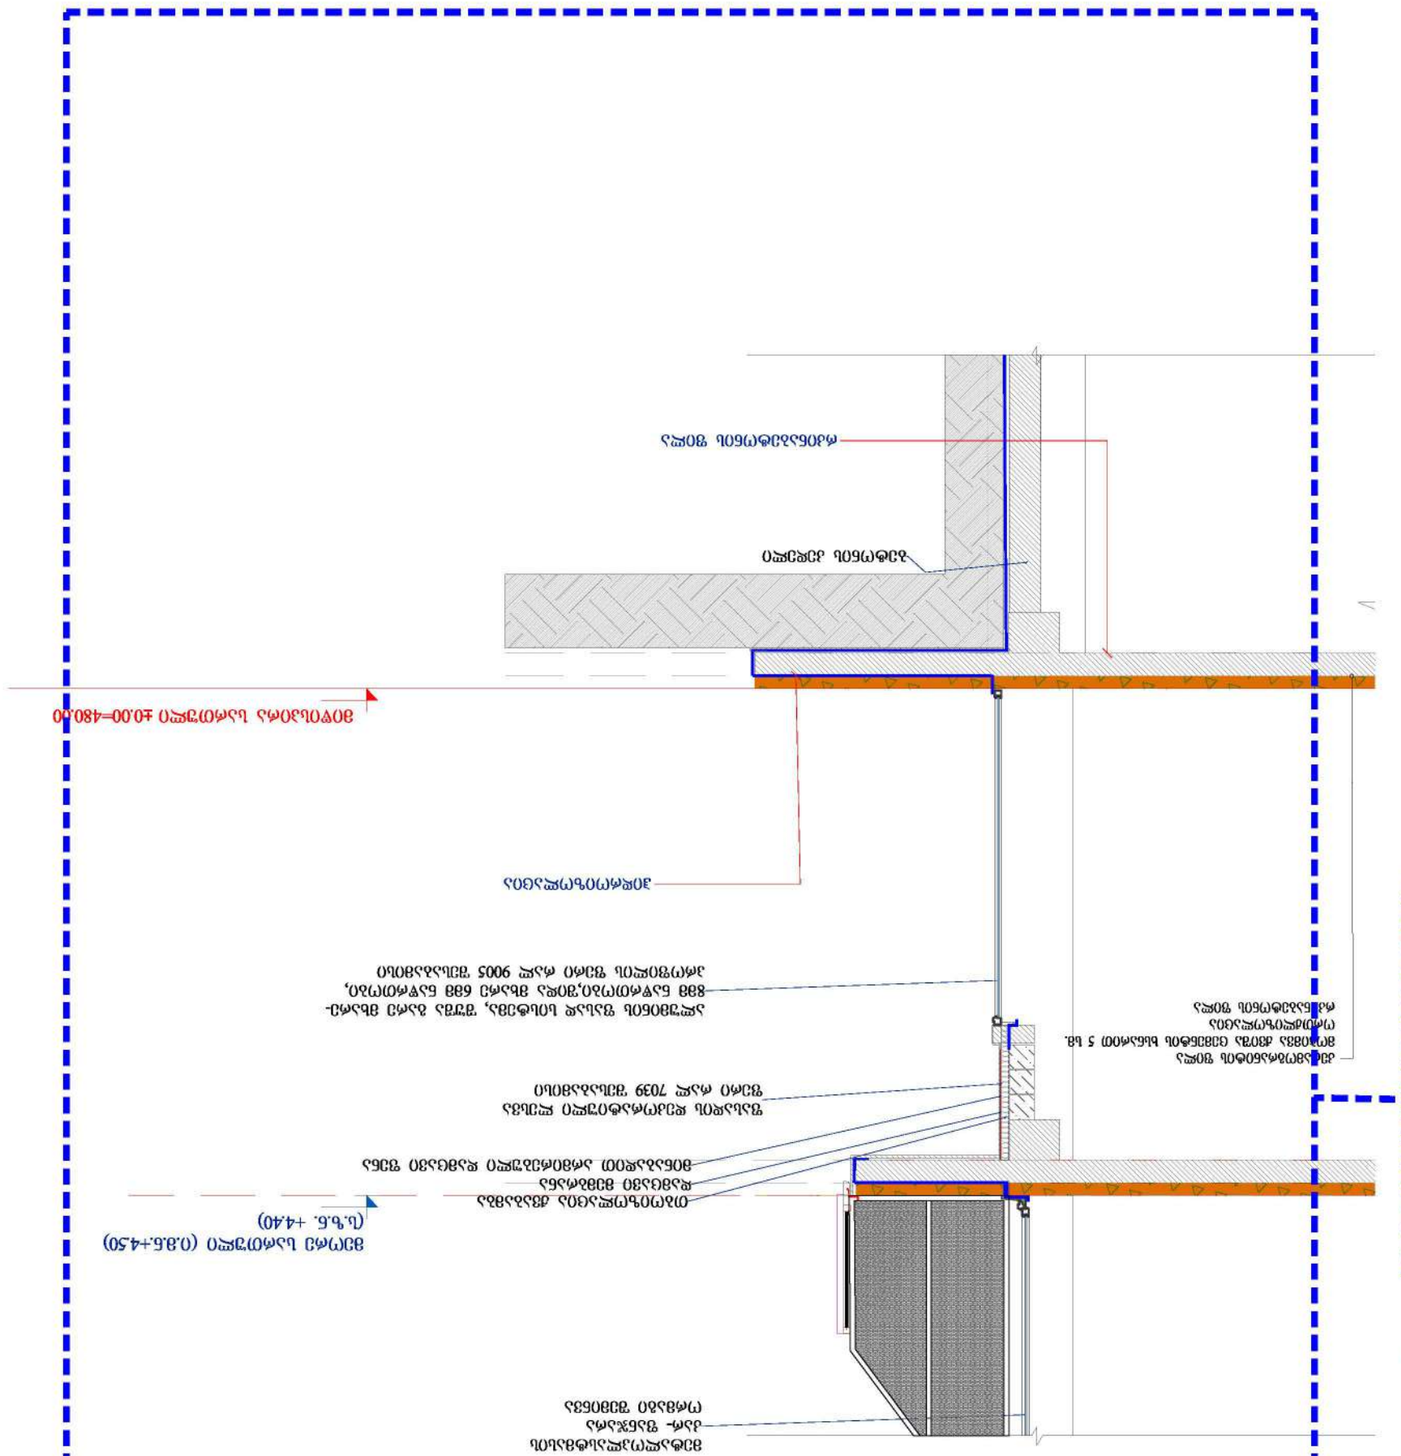

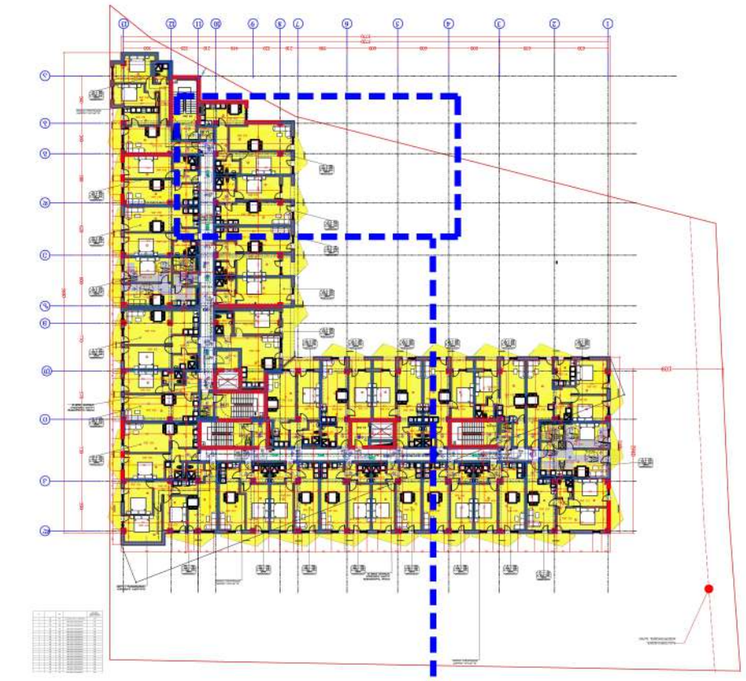


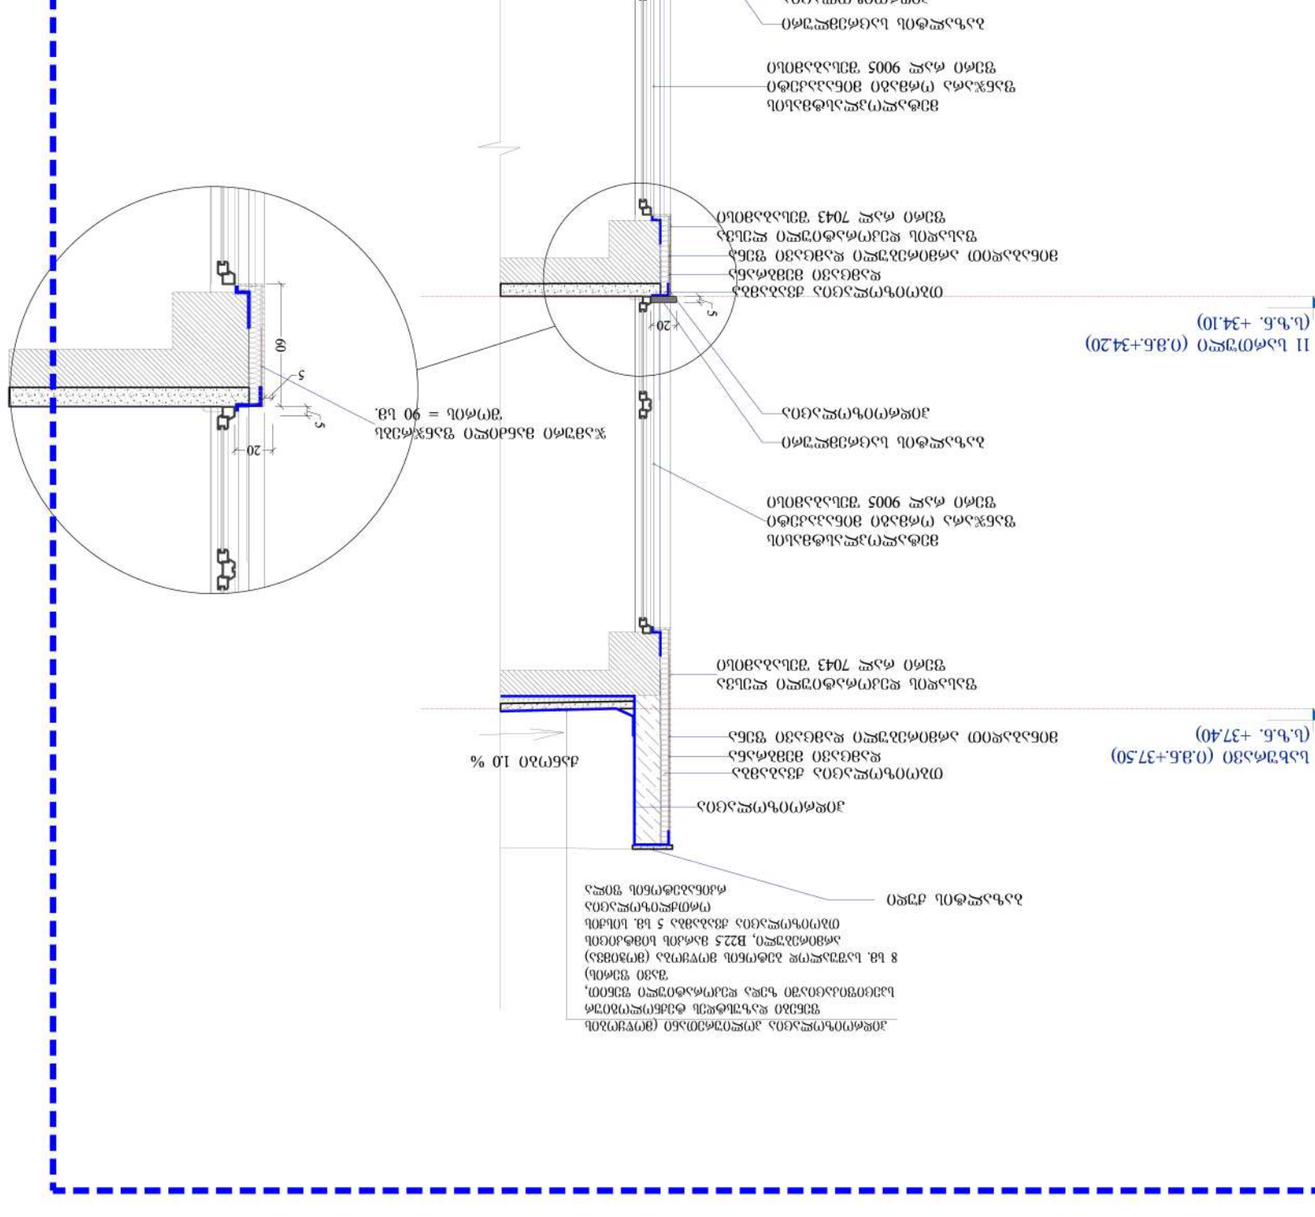




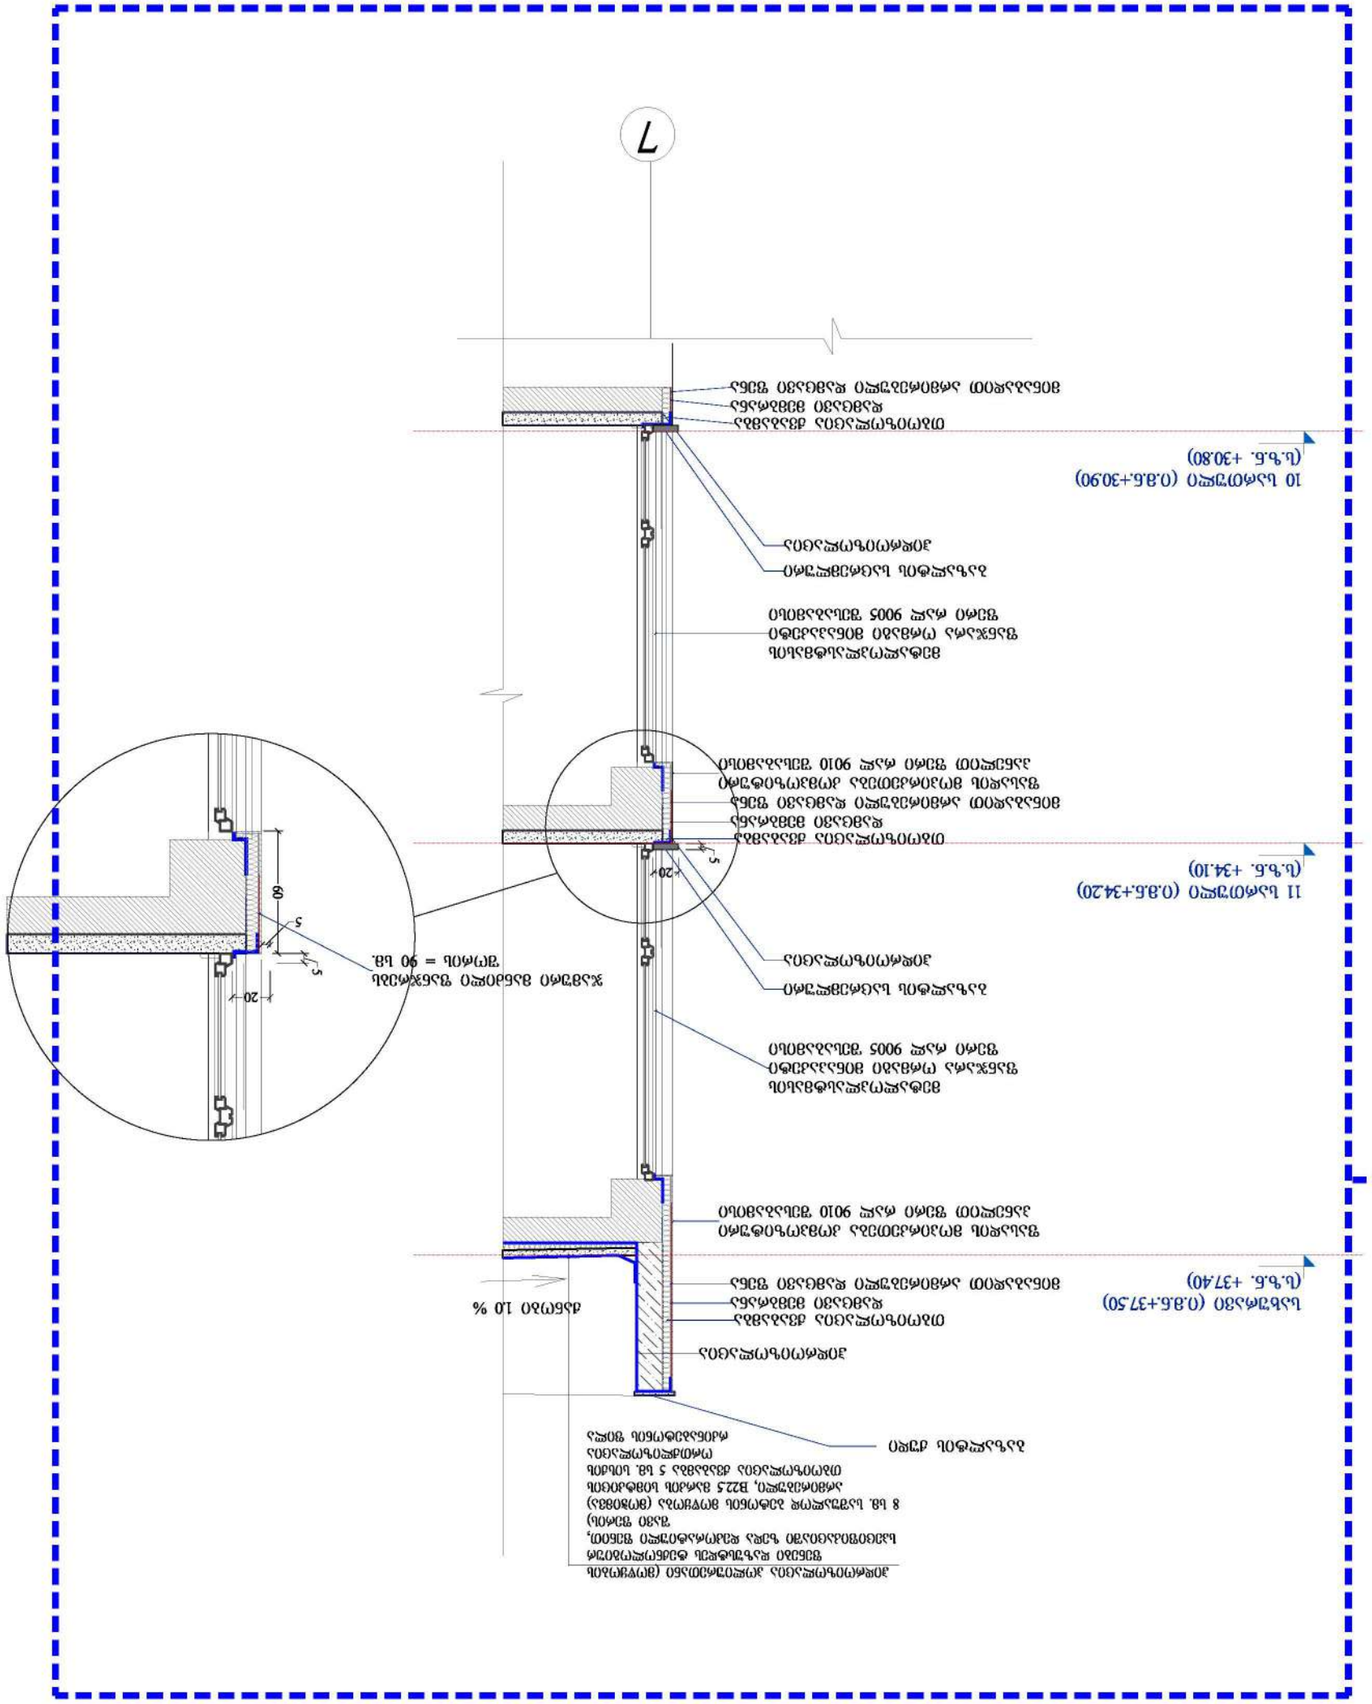

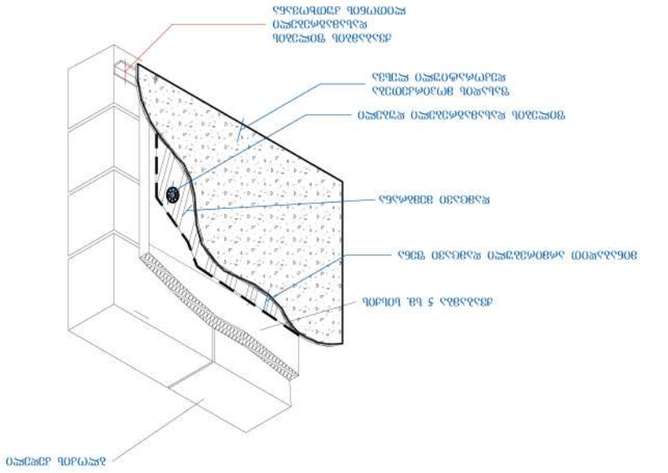



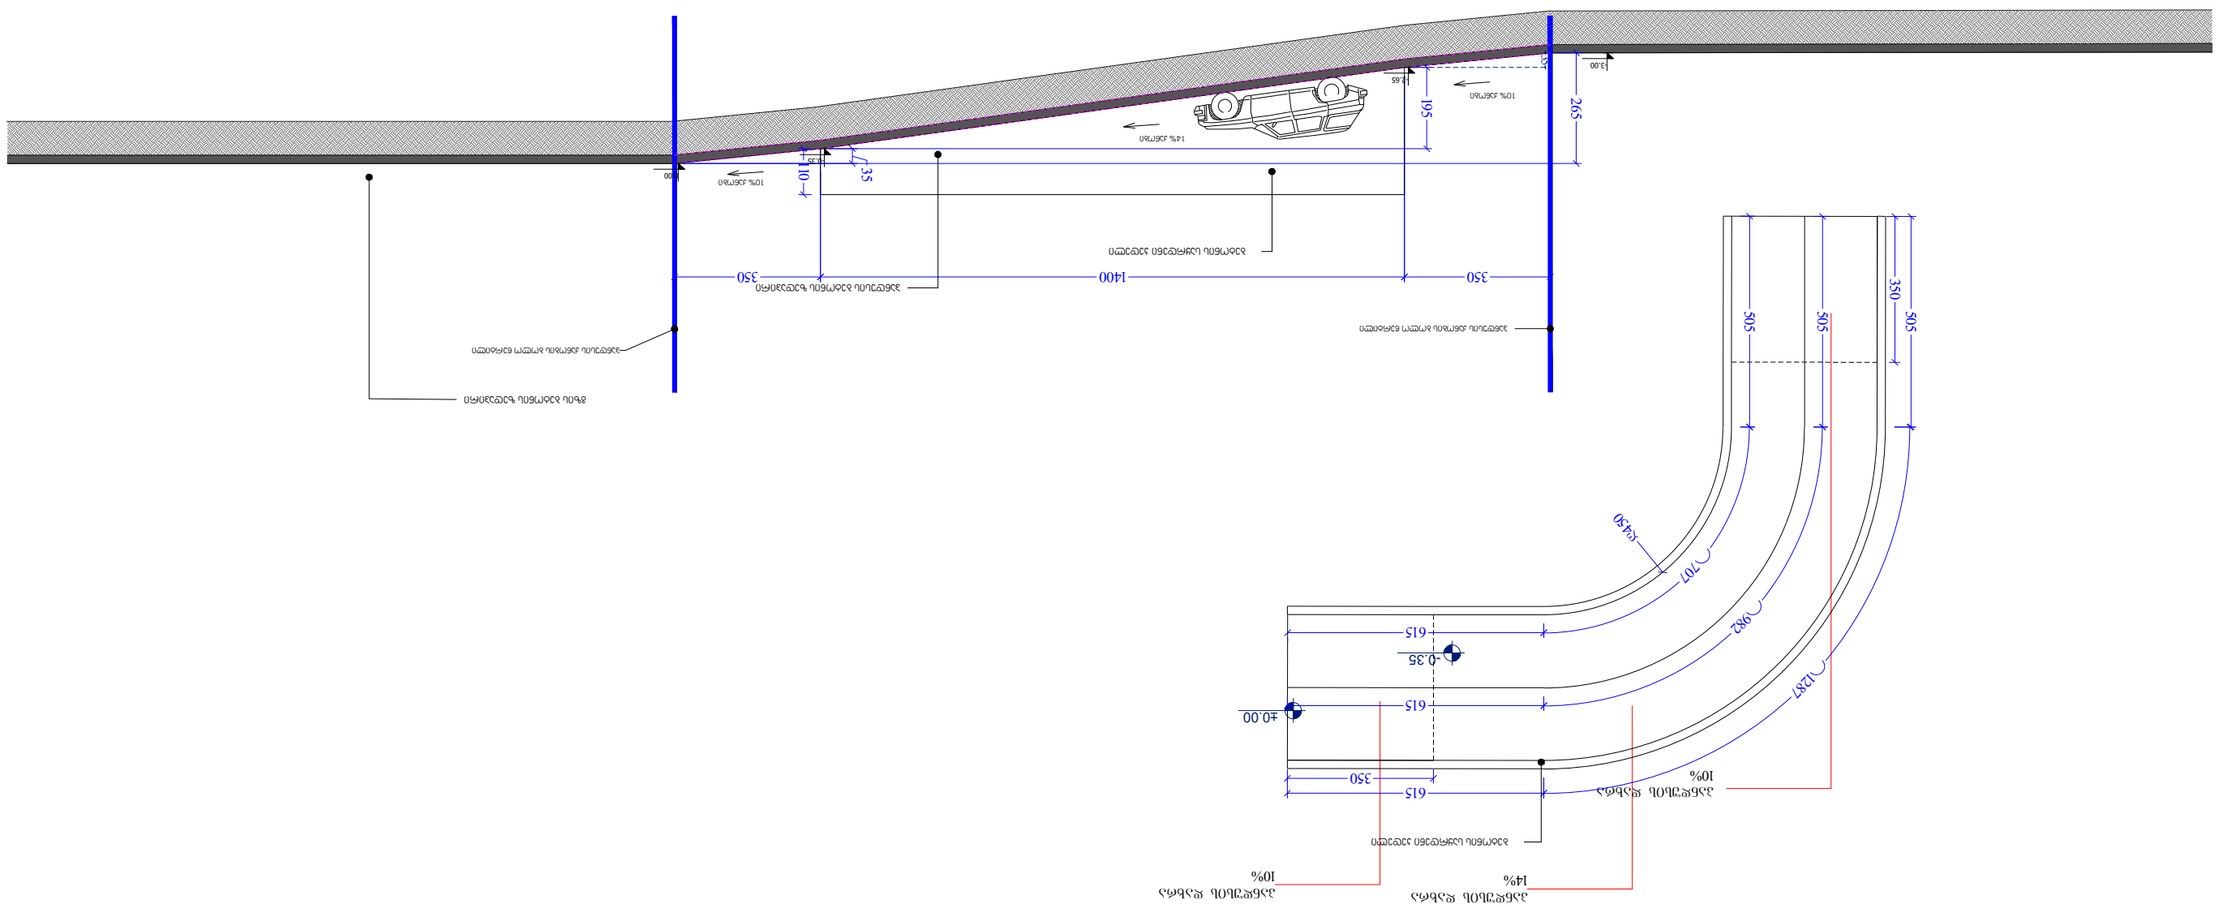















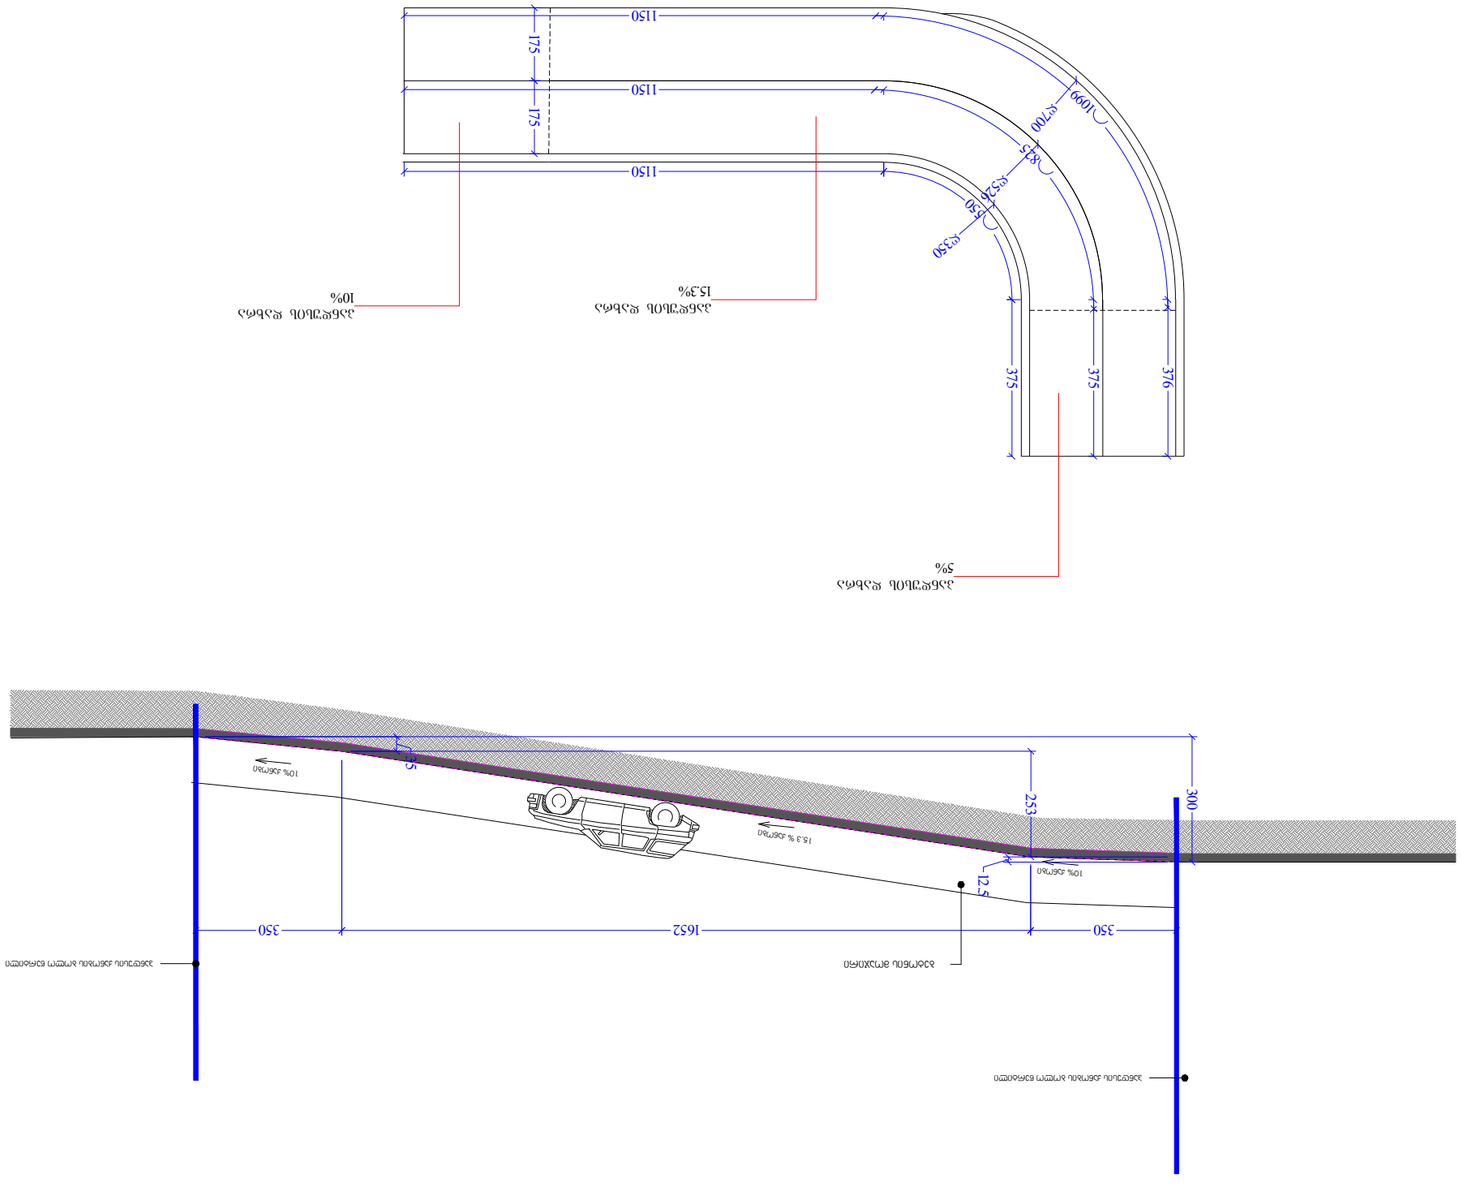













