



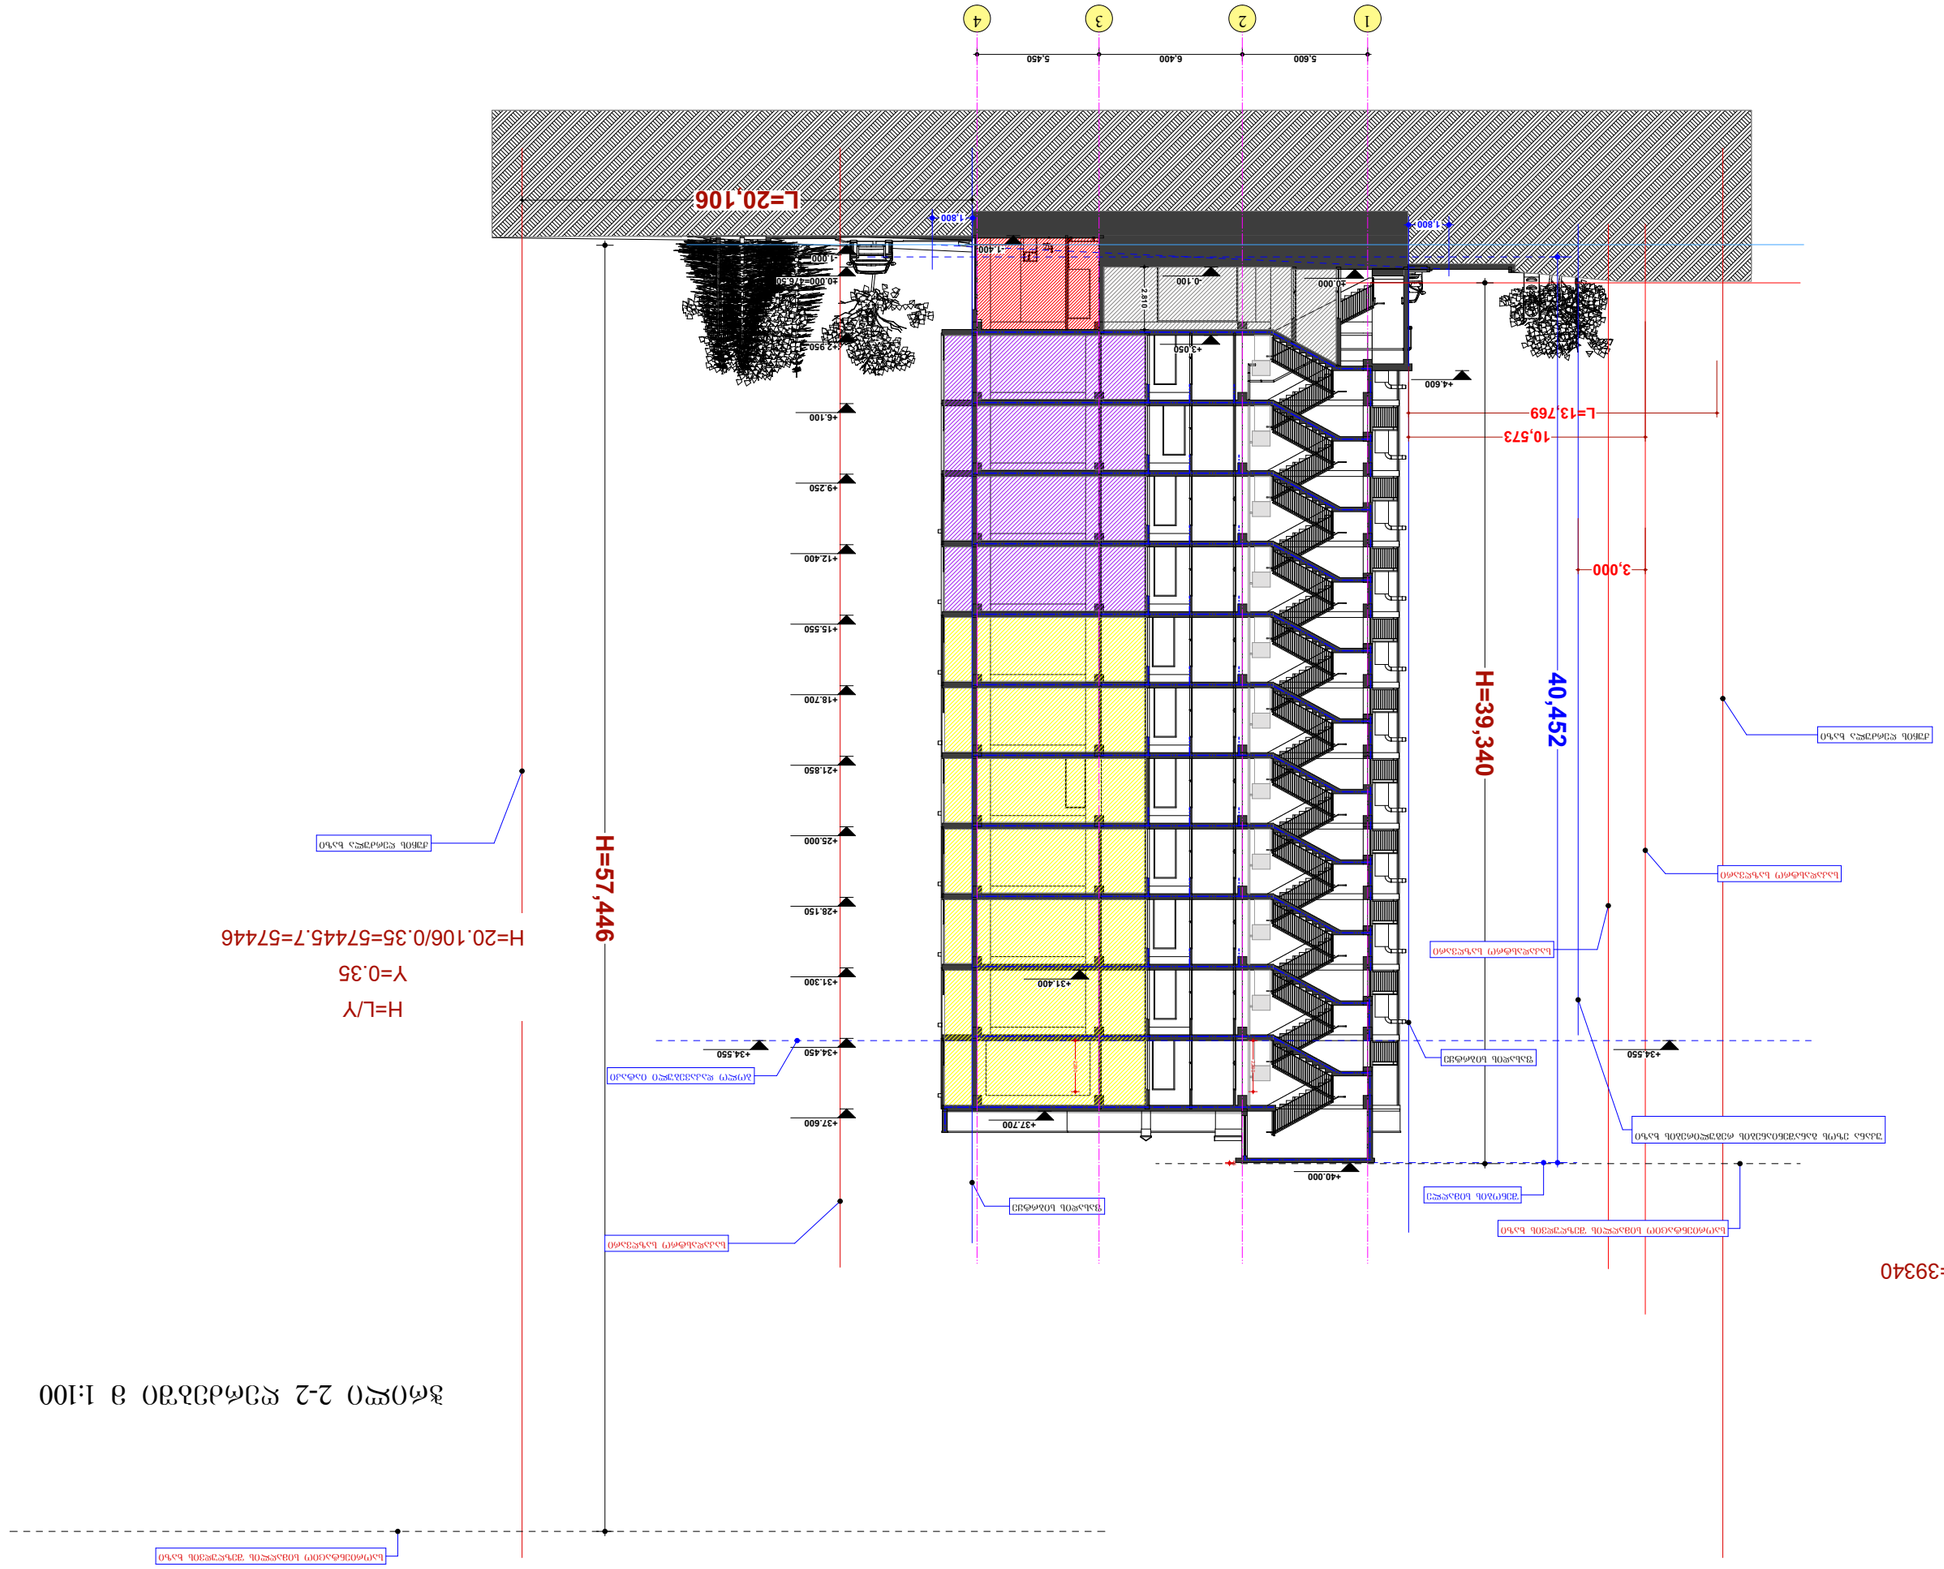

ჭრილი 2-2 ფასადების 3 1:100


I სართულზე მოსაწყობი ანტრესოლის ჭრილი 3-3 მ 1:100
(ანტრესოლის მოწყობის სქემა)

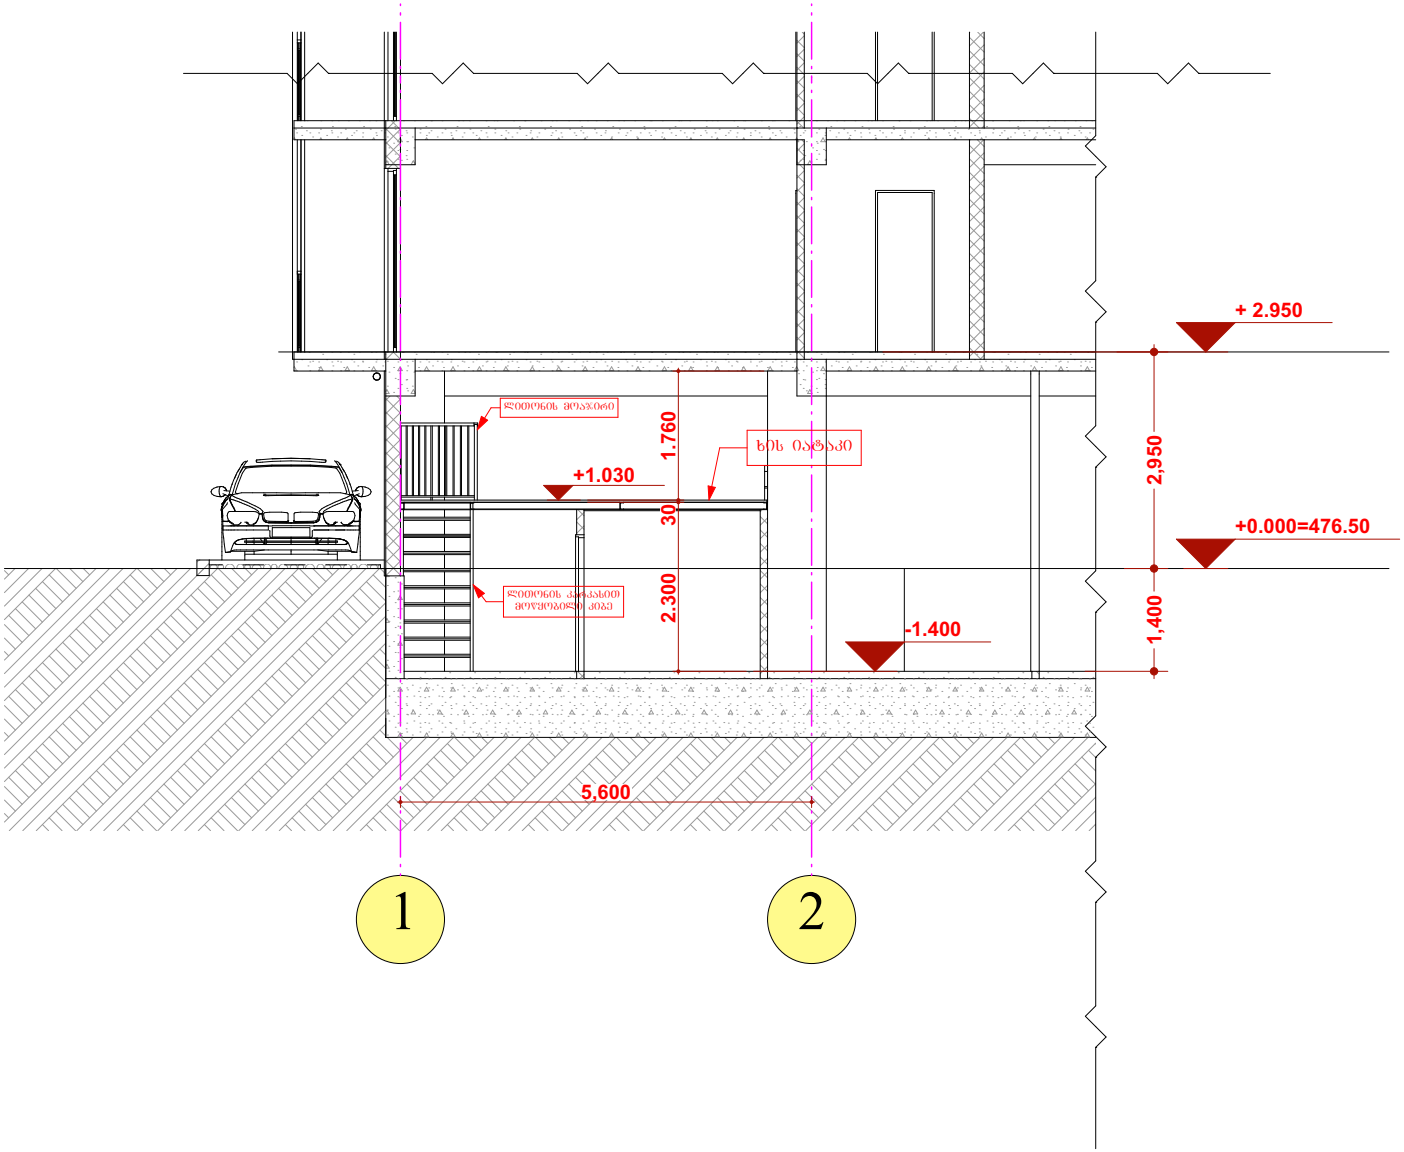

საპროექტო ორგანიზაცია
Company name

შ.პ.ს. „მაზა“

პროექტის დასახელება
Job Title

მრავალბინიანი საცხოვრებელი სახლი

მისამართი:
Address

ქალაქი თბილისი დასახლება დიდი დიღომი,კახეთის ბაზრისა და იოსებ კახრობის ქუჩების გადაკვეთაზე: ქალაქი თბილისი,კახეთის ბაზრის ქუჩა №22
ნაკვეთის № 01.10.06.001.281

შენიშვნა:
Notes:

1. ნახაზზე ზომები მოცემულია მილიმეტრებში.
2. ესკალოტაციამდე მიღებამდე პროექტში მასალებისა და ტექნოლოგიის ცვლილებები.
3. ნახაზის ყველა ცვლილება მხოლოდ პროექტის ავტორთან.

არქიტექტურული ნაწილი

პროექტის სტადია Drawing Status	თარიღი Date
სტადია პროექტი	2021 წ.

შემსრულებლები performers

თანამდებობა	სახელი,გვარი	ხელმოწერა
პრ. ავტორი	დ.ბაირახმაშვილი	
პრ. ავტორი	ზ. მემანიშვილი	
უფლ. მქონე პირი	ზ. მემანიშვილი	

ნახაზის დასახელება
Drawing title

ჭრილი 3-3
(ანტრესოლის მეშვი)

ფურცელი №	ცალ.	ფურცლების ზომა
		A4

მასშტაბი.
Drawing Scale.
მ 1:100

ჭრილი 4-4 მ 1:100
(I სართულზე მოსაწყობი კიბებეის ესკიზი)

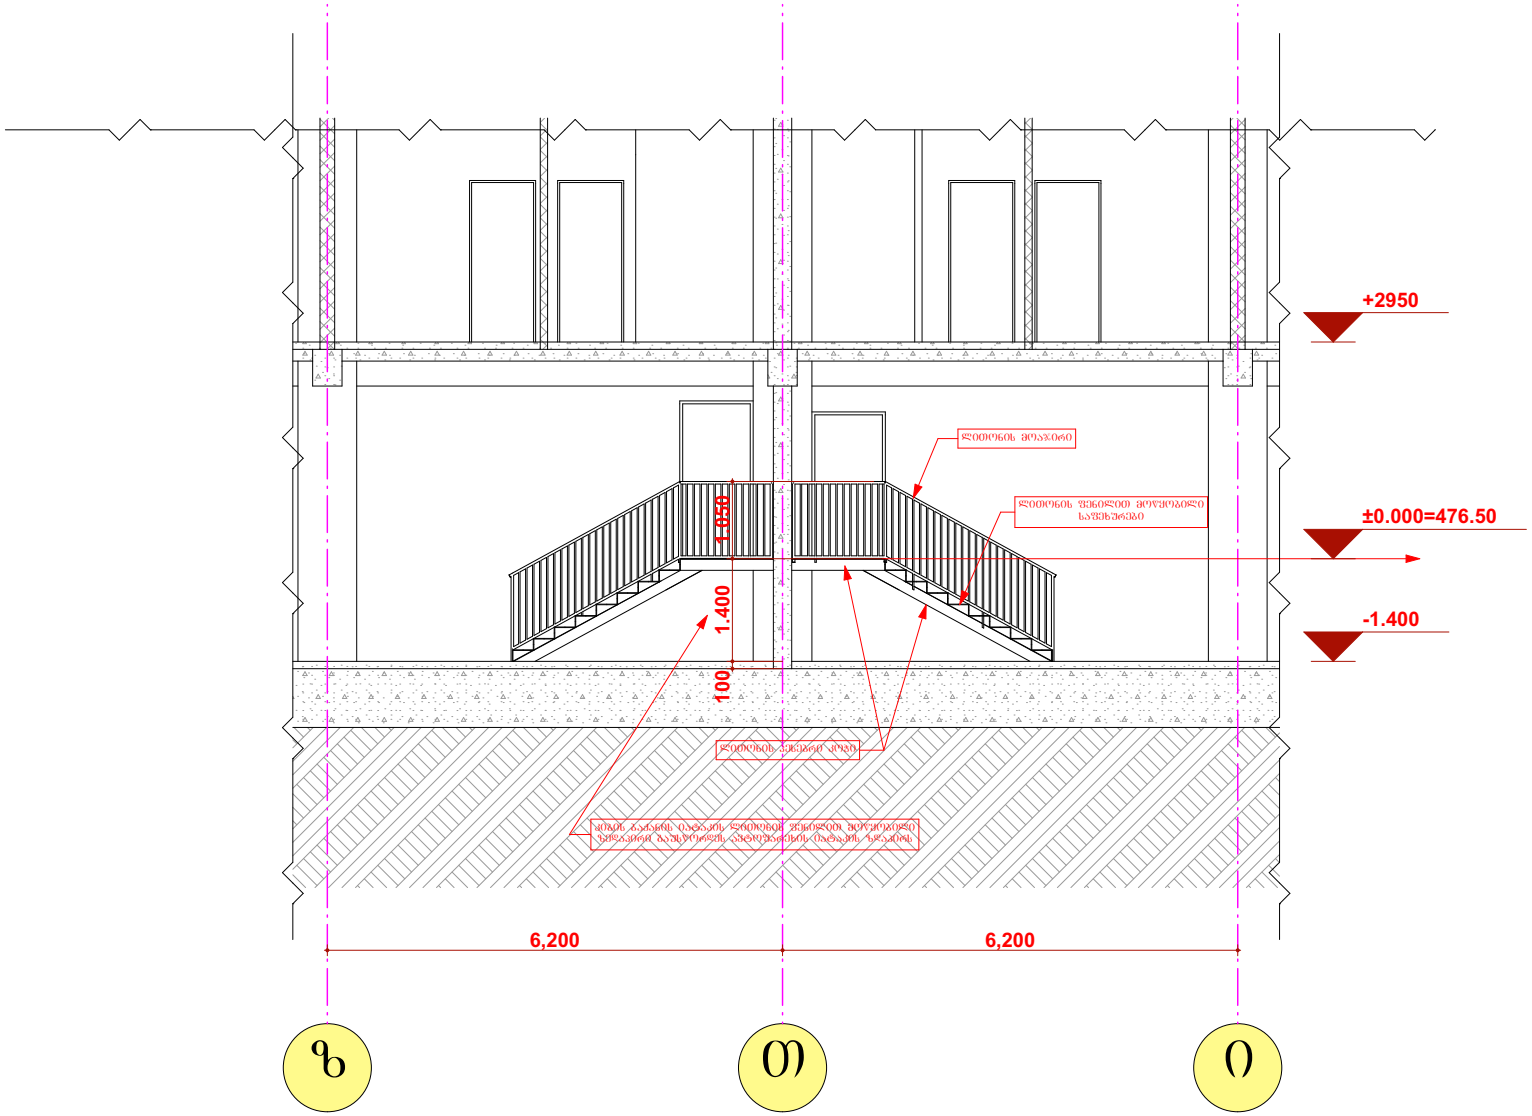

საპროექტო ორგანიზაცია
Company name

შ.პ.ს. „მაზა“

პროექტის დასახელება
Job Title

მრავალბინიანი საცხოვრებელი სახლი

მისამართი:
Address

ქალაქ თბილის ღასახლება ჯიღი ჯიღიში,კახეთის ბაბრისა და იღიან კახეთის ქუჩების გაღაკვეთაზე: ქალაქ თბილისი,კახეთი ბაბრის ქუჩა №22
ნაკვეთის № 01.10.06.001.281

შენიშვნა:
Notes:

1. ნახაზზე ზომები მოცემულია მილიმეტრებში.
2. ესკალოგაციამდე მიღებამდე პროექტში მასალებისა და ბანკორციელების ცვლილებები.
3. ნახაზის ყველა ცვლილება მხოლოდ პროექტის პროცესში შეთანხმებული უნდა იყოს პროექტის ავტორთან.

არქიტექტურული ნაწილი

პროექტის სტადია Drawing Status	შეს. თარიღი Date
სტადია პროექტი	2021 წ.

შემსრულებლები
performers

თანამდებობა	სახელი,გვარი	ხელმოწერა
პრ. ავტორი	დ.ბაირამბეგოვილი	
პრ. ავტორი	ზ. მემბნიშვილი	
ყველა შესრულება	ზ. მემბნიშვილი	

ნახაზის დასახელება
Drawing title

კიბეების მოწყობის ესკიზი

ფურცელი №	სულ.	ფურცლების ზომა
		A4

მასშტაბი.
Drawing Scale.

მ 1:100