KHMALADZE
ARCHITECTS

Dimensions to be verified on side.
This drawing should not be scaled.
Any discrepancies should be referred to the Architect prior to work being put in hand.
This drawing is the property of Khmaladze Architects, and the drawing is issued on the condition that it is not copied, reproduced, retained or disclosed to any unauthorized person, either wholly or in part without the consent in writing of Khmaladze Architects.

ავტორი:







ნახაზის №
A-3

თარიღი
27-Jul-20

046_200727_A200A300_fasace+section_T.dwg

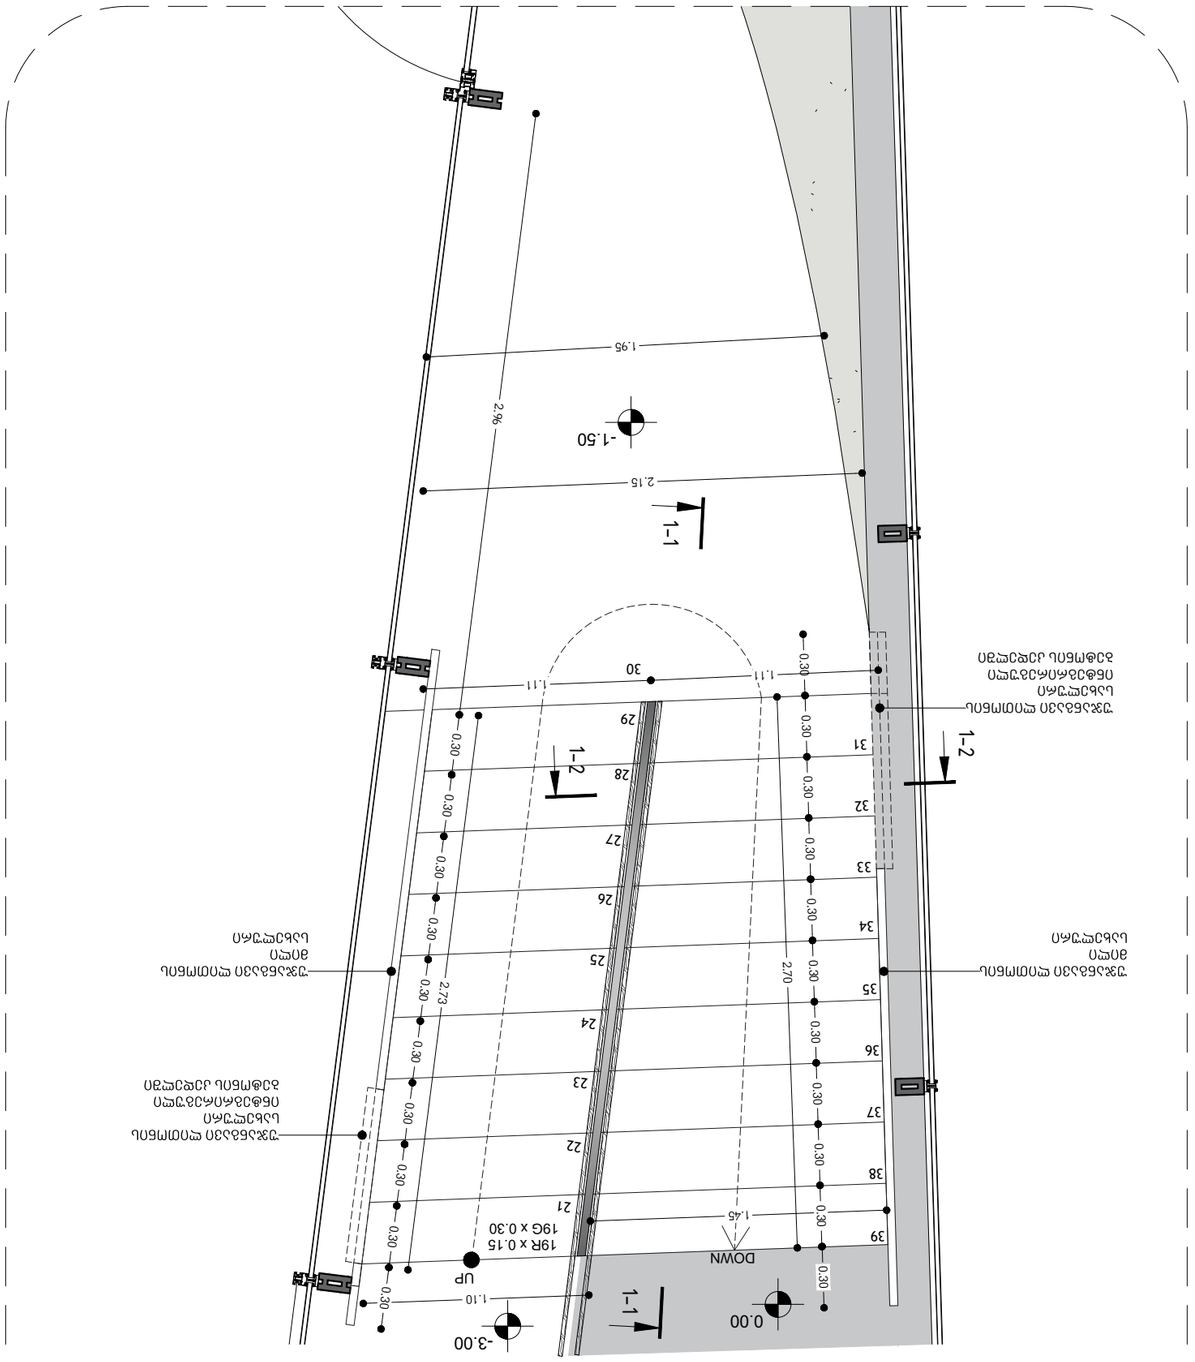


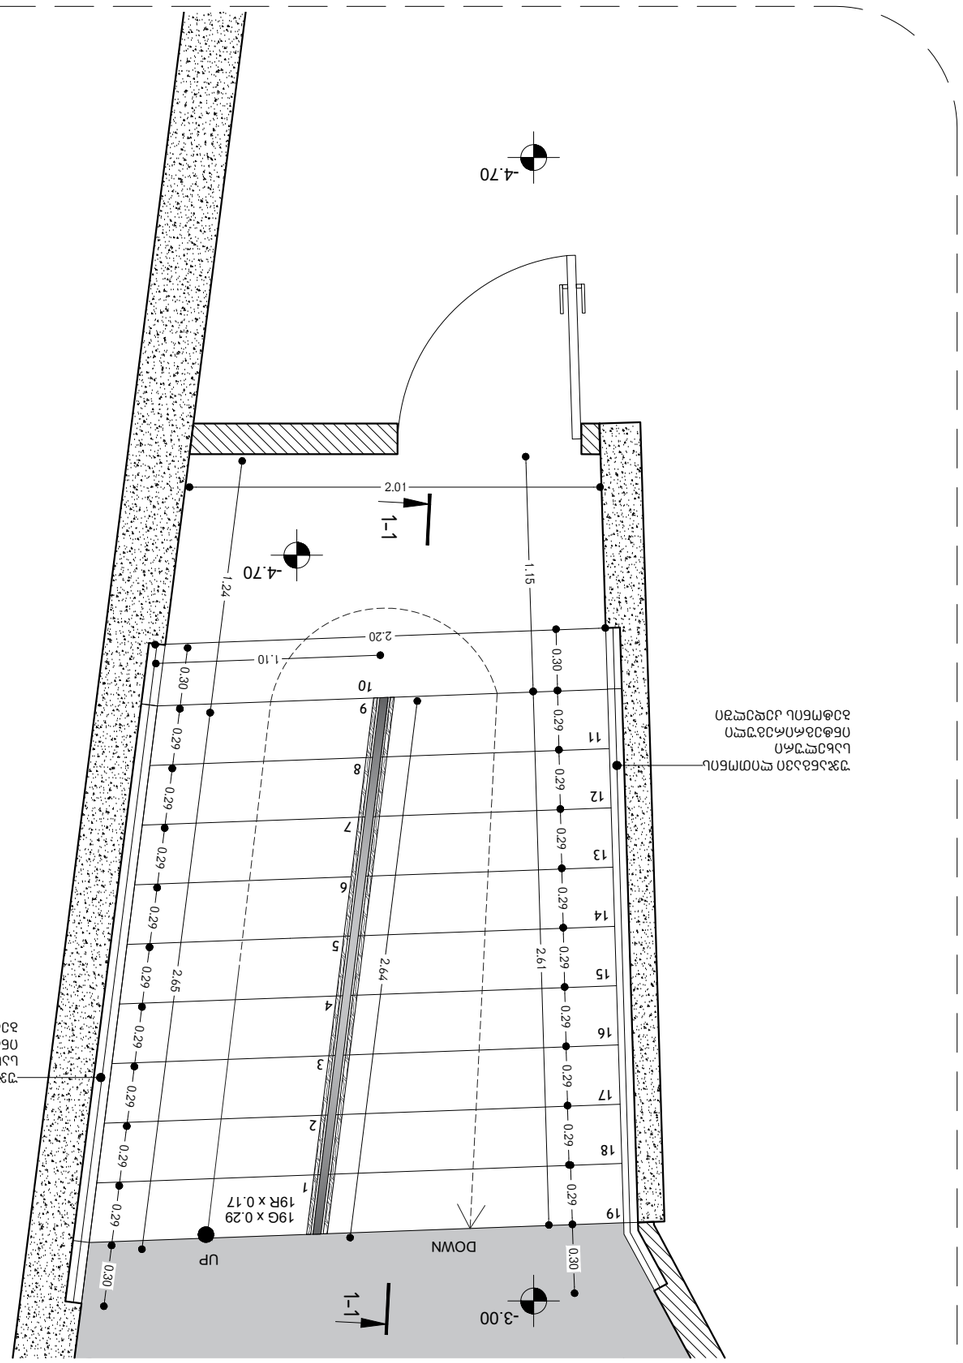



კიბე N3-ის მოწყობის გეგმა 0.00 და -3.00 ნიშნულებზე

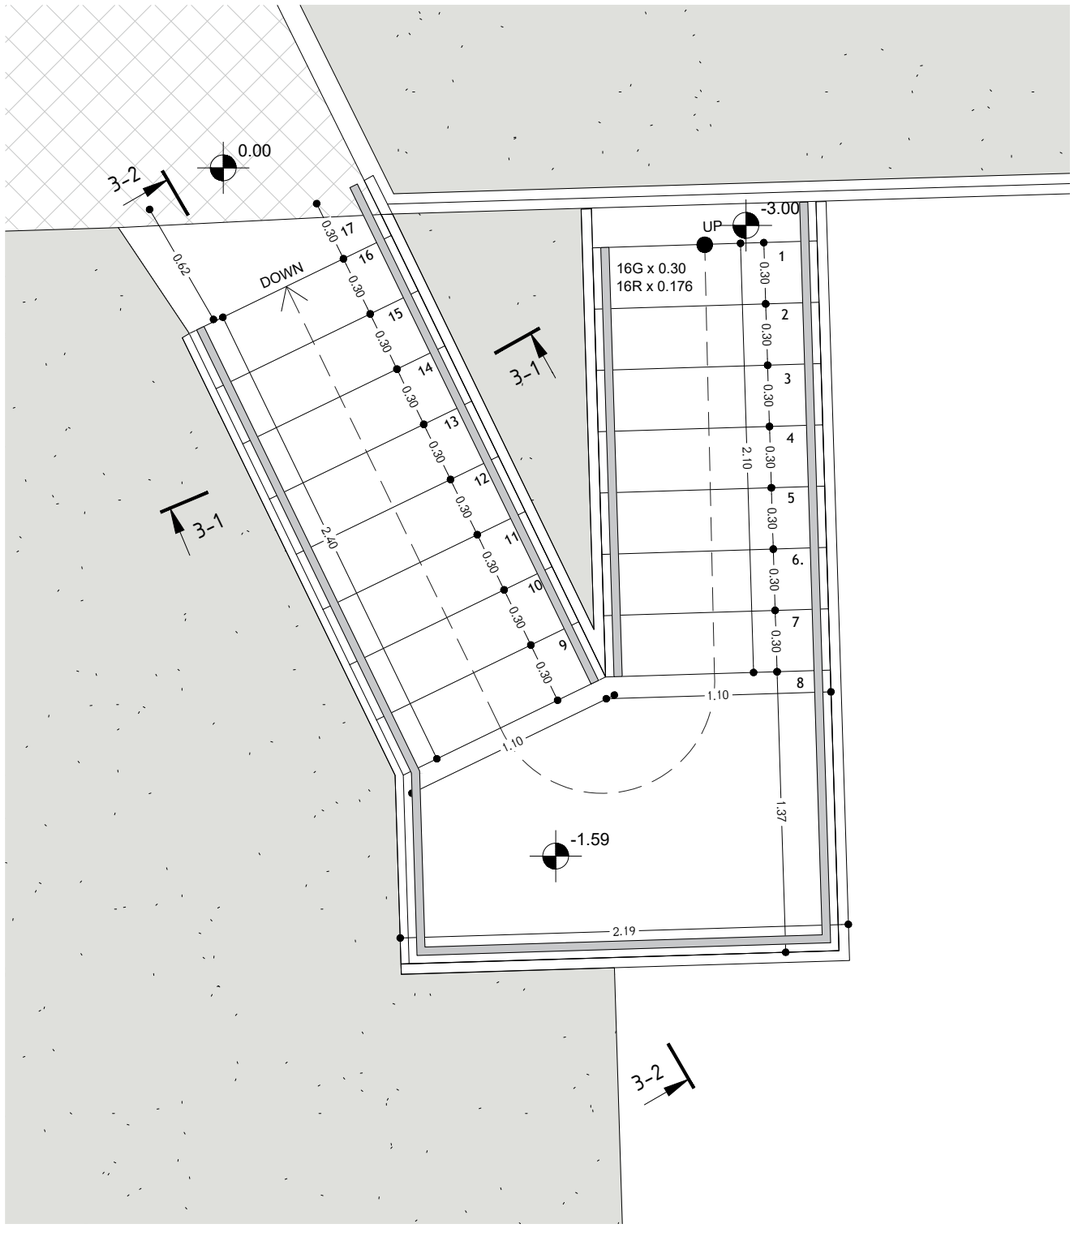

KHMALADZE
ARCHITECTS

Dimensions to be verified on side.
This drawing should not be scaled.
Any discrepancies should be referred to the Architect prior to work being put in hand.
This drawing is the property of Khmaladze Architects, and the drawing is issued on the condition that it is not copied, reproduced, retained or disclosed to any unauthorized person, either wholly or in part without the consent in writing of Khmaladze Architects.

046_200727_A200A300_fasace+section_T.dwg

პროექტი:
რესტორანი " ვისტა"
მისამართი:
ნუცუბიძე ვაშლიჯვარის დამაკავშირებელი გზის მიმდებარედ
დამკვეთი:
შ.პ.ს პანორამა


მასშტაბი	1:30
ფორმატის ზომა	A-3
თარიღი	27-Jul-20

ფურცლის სახელწოდება
კიბე N2,N3–ის მოწყობის გეგმები 0.00,-3.00 ნიშნულებზე


ფურცლის ნომერი
A-107

ავტორი : გიორგი ხმალაძე
დახაზა: თინათინ შერაზადიშვილი
შეამოწმა : გიორგი ხმალაძე

ჭრილი 4-1

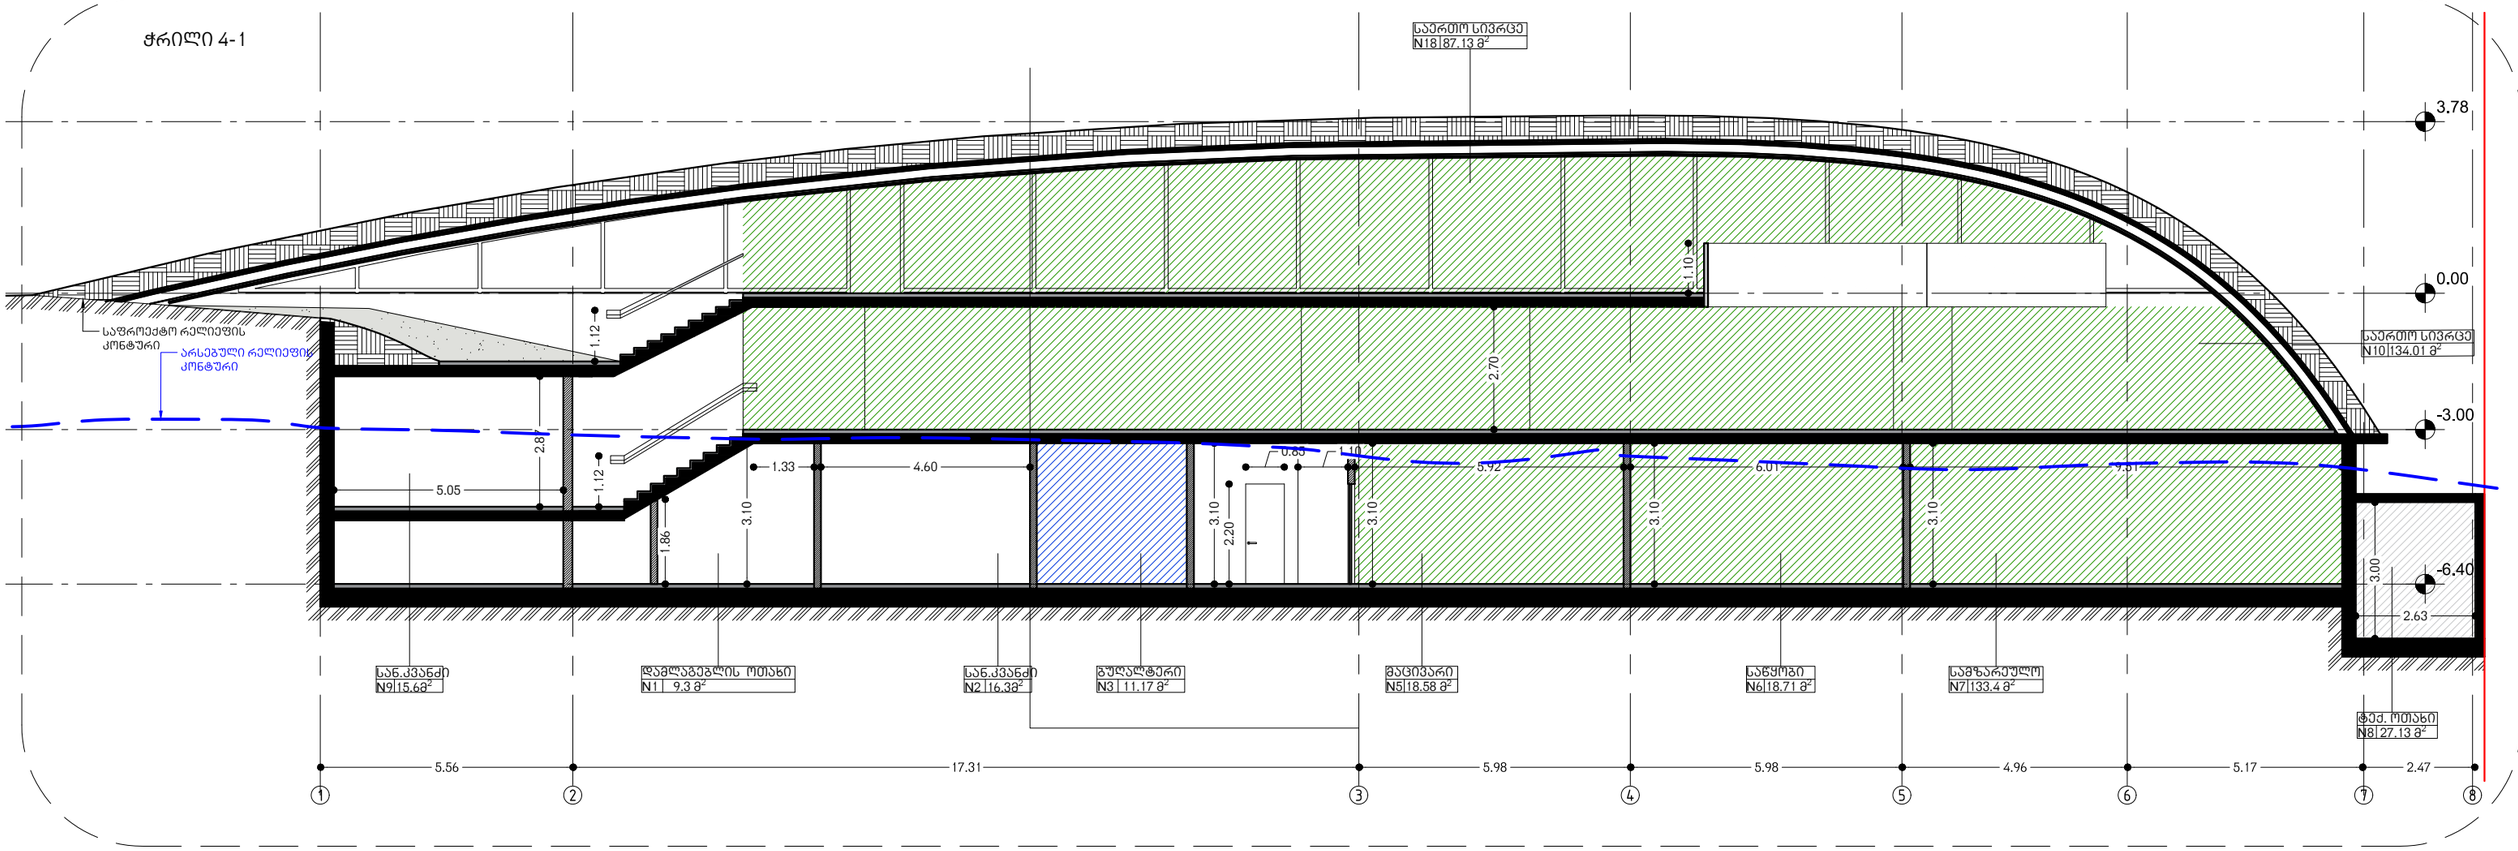

ჭრილი 4-2

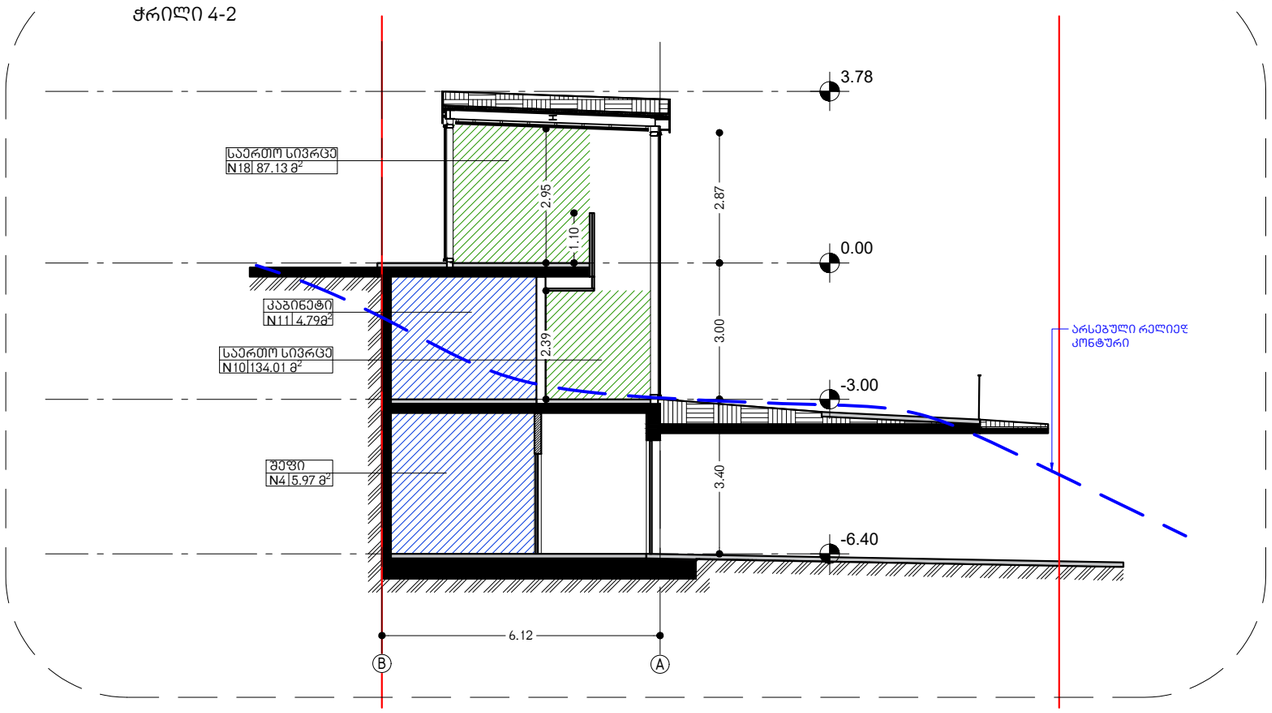


არსებული რელიეფის კონტური

KHMALADZE ARCHITECTS

046_200727_A200A300_fasace+section_T.dwg

Dimensions to be verified on side.
This drawing should not be scaled.
Any discrepancies should be referred to the Architect prior to work being put in hand.
This drawing is the property of Khmaladze Architects, and the drawing is issued on the condition that it is not copied, reproduced, retained or disclosed to any unauthorized person, either wholly or in part without the consent in writing of Khmaladze Architects.

პროექტი:
რესტორანი " ვისტა"
მისამართი:
ნუცუბიძე ვაშლივჯვარის დამაკავშირებელი გზის მიმდებარედ
დამკვეთი:
შ.პ.ს პანორამა


მასშტაბი	1:135
ფორმატის ზომა	A-3
თარიღი	27-Jul-20

ფურცლის სახელწოდება: ჭრილი 4-1, 4-2


ფურცლის ნომერი: A-301

ავტორი : გიორგი ხმალაძე
დახაზა: თინათინ შერაზადიშვილი
შეამოწმა : გიორგი ხმალაძე

კიბე N1 ჭრილი 1-1

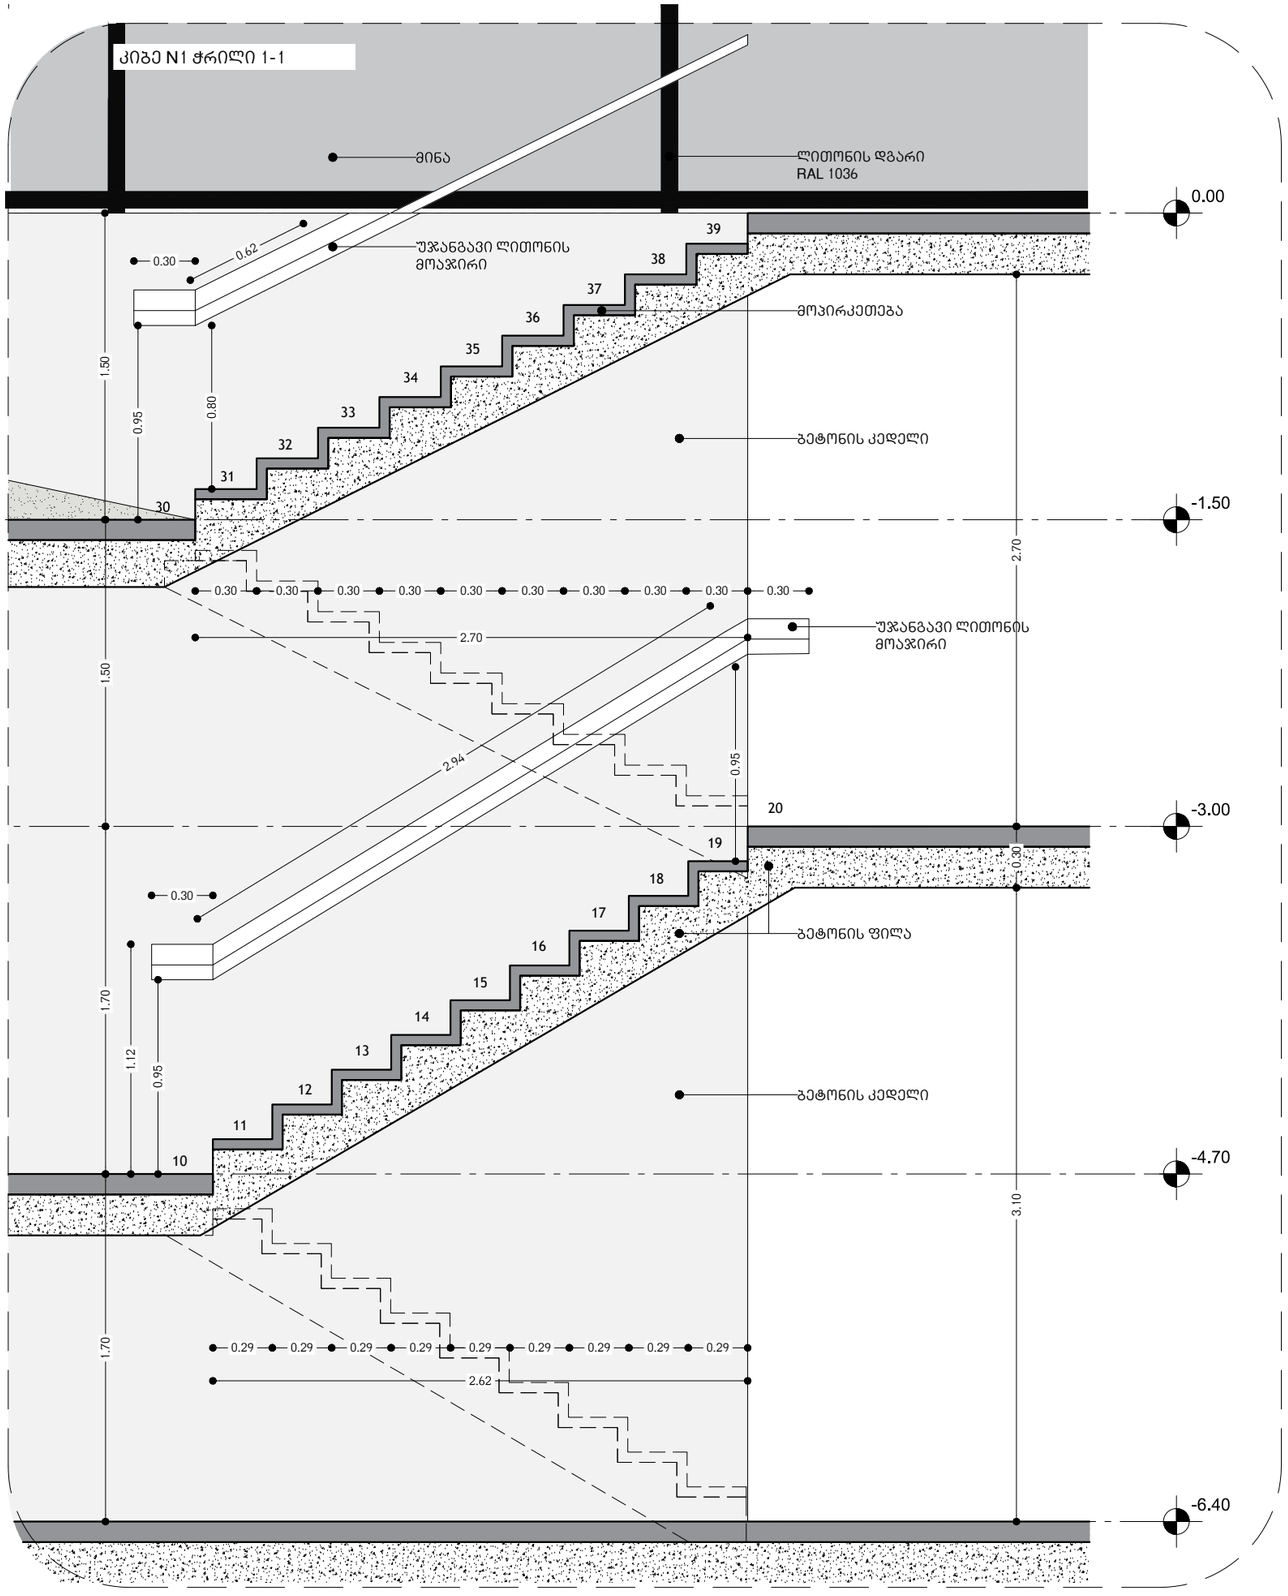

კიბე N1 ჭრილი 1-2

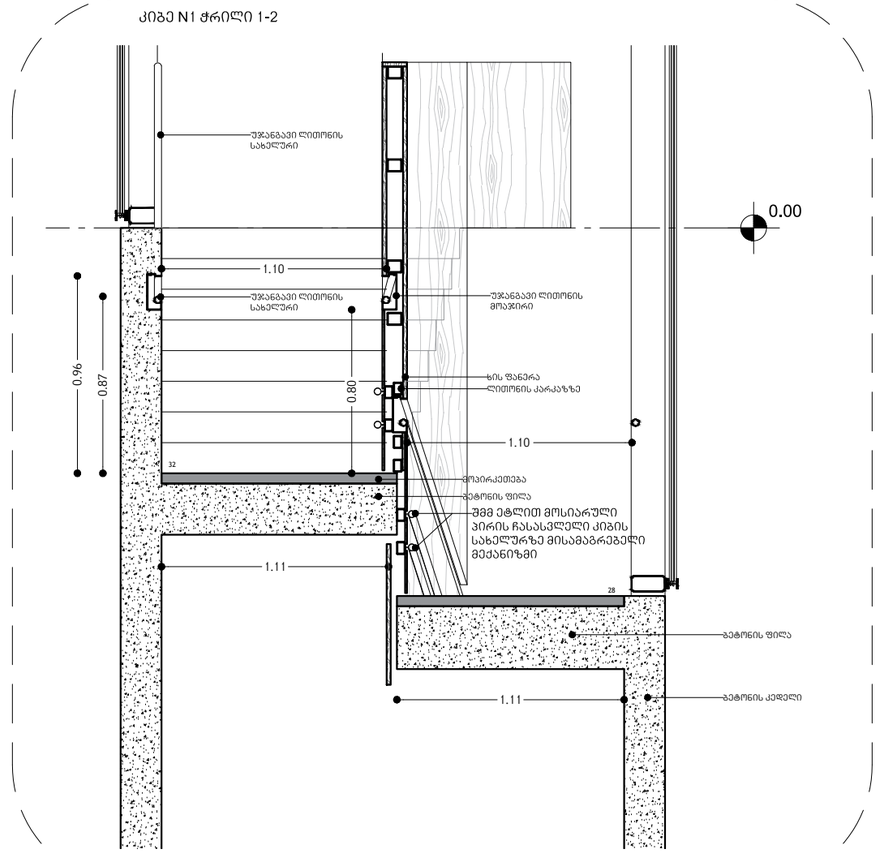

KHMALADZE ARCHITECTS

046_200727_A200A300_fasace+section_T.dwg

Dimensions to be verified on side.
This drawing should not be scaled.
Any discrepancies should be referred to the Architect prior to work being put in hand.
This drawing is the property of Khmaladze Architects, and the drawing is issued on the condition that it is not copied, reproduced, retained or disclosed to any unauthorized person, either wholly or in part without the consent in writing of Khmaladze Architects.

პროექტი:
რესტორანი " ვისტა"
მისამართი:
ნუცუბიძე ვაშლიჯვარის დამაკავშირებელი გზის მიმდებარედ
დამკვეთი:
შ.პ.ს პანორამა


მასშტაბი	1:30
ფორმატის ზომა	A-3
თარიღი	27-Jul-20

ფურცლის სახელწოდება
კიბე N1–ის ჭრილი 1-1, 1-2


ფურცლის ნომერი
A-303

ავტორი : გიორგი ხმალაძე
დახაზა: თინათინ შერაზადიშვილი
შეამოწმა : გიორგი ხმალაძე

კიბე N 3–ის ჭრილი 3-2

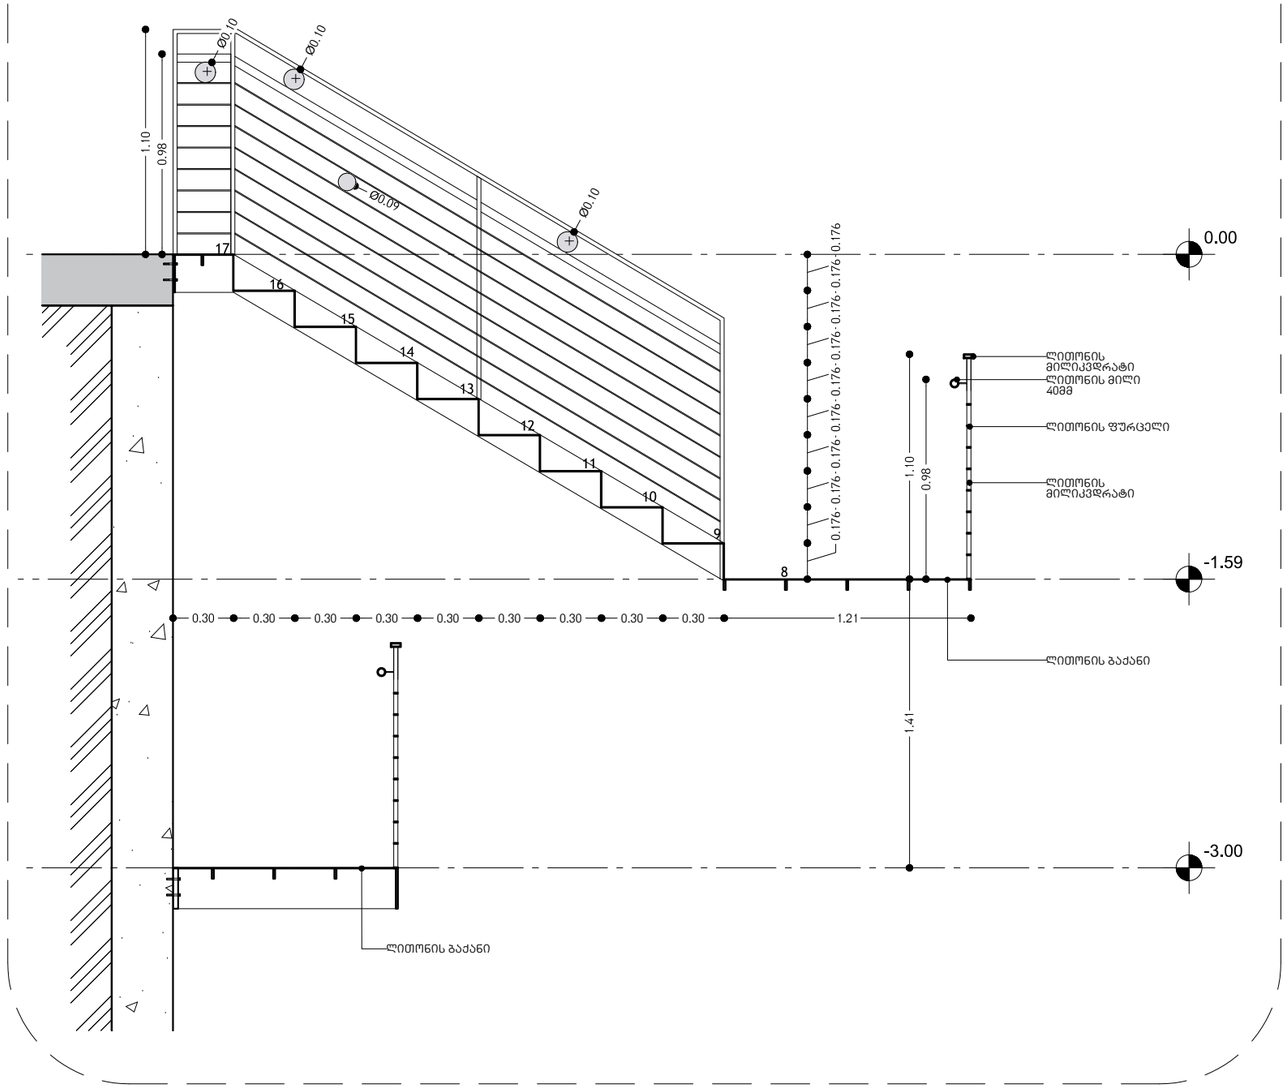

კიბე N 3–ის ჭრილი 3-1

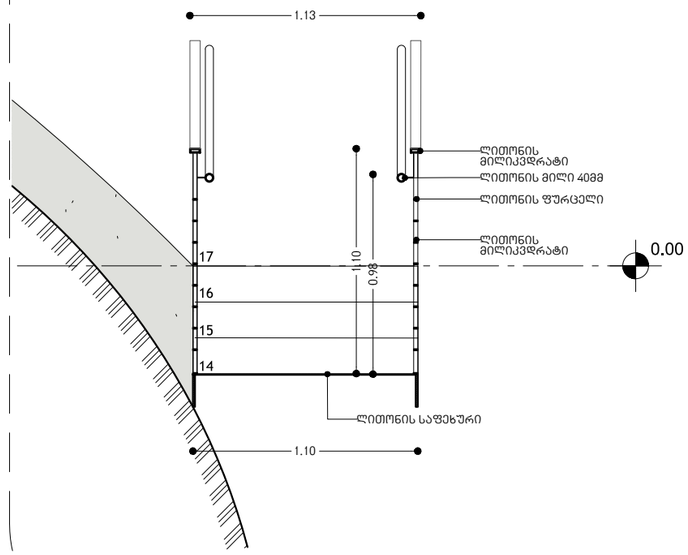

KHMALADZE ARCHITECTS

046_200727_A200A300_fasace+section_T.dwg

Dimensions to be verified on side.
This drawing should not be scaled.
Any discrepancies should be referred to the Architect prior to work being put in hand.
This drawing is the property of Khmaladze Architects, and the drawing is issued on the condition that it is not copied, reproduced, retained or disclosed to any unauthorized person, either wholly or in part without the consent in writing of Khmaladze Architects.

პროექტი:
რესტორანი " ვისტა"
მისამართი:
ნუცუბიძე ვაშლიჯვარის დამაკავშირებელი გზის მიმდებარედ
დამკვეთი:
შ.პ.ს პანორამა


მასშტაბი	1:30
ფორმატის ზომა	A-3
თარიღი	27-Jul-20

ფურცლის სახელწოდება
კიბე N3–ის ჭრილი 3-1,3-2

ფურცლის ნომერი
A-304

ავტორი : გიორგი ხმალაძე
დახაზა: თინათინ შერაზადიშვილი
შეამოწმა : გიორგი ხმალაძე

ჭრილი 4-2

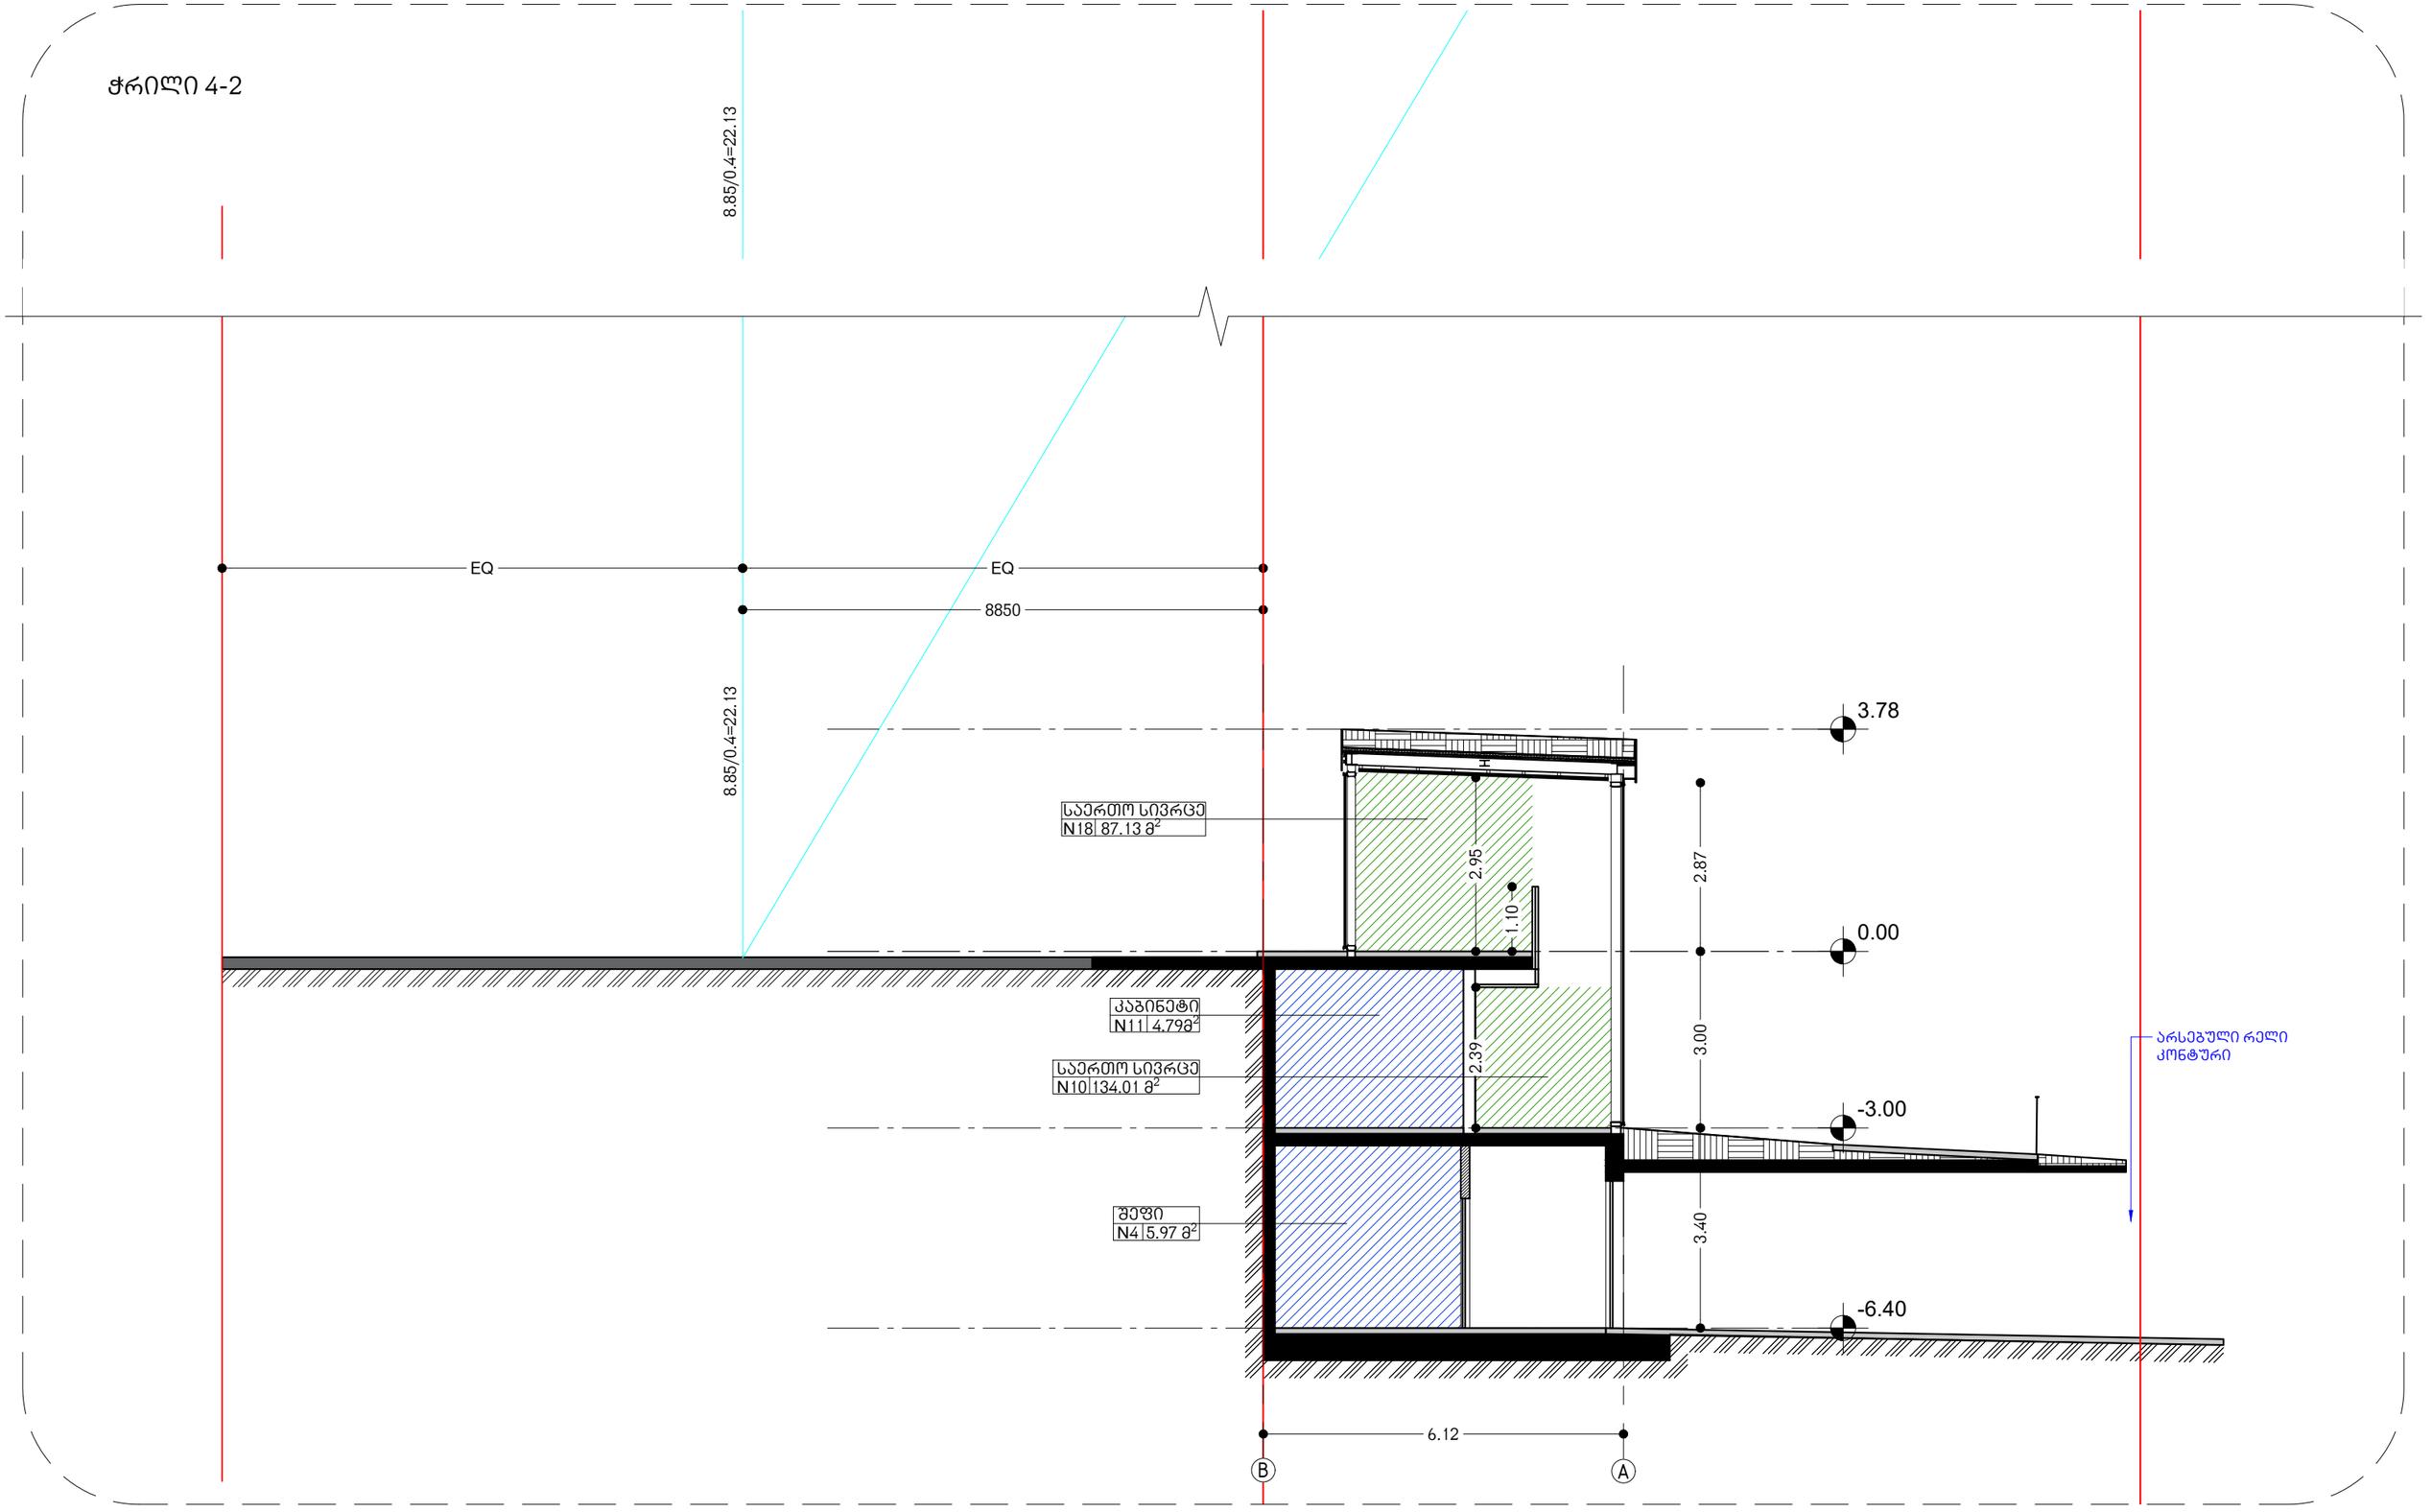

KHMALADZE ARCHITECTS

046_200727_A200A300_fasace+section_T.dwg

Dimensions to be verified on side.
This drawing should not be scaled.
Any discrepancies should be referred to the Architect prior to work being put in hand.
This drawing is the property of Khmaladze Architects, and the drawing is issued on the condition that it is not copied, reproduced, retained or disclosed to any unauthorized person, either wholly or in part without the consent in writing of Khmaladze Architects.

პროექტი:
რესტორანი " ვისტა"
მისამართი:
ნუცუბიძე ვაშლიჯვარის დამაკავშირებელი გზის მიმდებარედ
დამკვეთი:
შ.პ.ს პანორამა

მასშტაბი	1:100
ფორმატის ზომა	A-3
თარიღი	27-Jul-20

ფურცლის სახელწოდება
ჭრილი 4-2 სიმაღლის სხივის განსაზღვრა

ფურცლის ნომერი
A-305

ავტორი : გიორგი ხმალაძე
დახაზა: თინათინ შერაზადიშვილი
შეამოწმა : გიორგი ხმალაძე