საკადასტრო საზღვარი

"ა" კორპუსი

"ბ" კორპუსი

საკადასტრო საზღვარი

ეკანტონირების ტერიტორიის ზონა (ეკანი გზიდან)



		A3 Format | 1:100
"ა" კორპუსი საპროექტო შენობის საერთო ფართობი 1411.50 კვ.მ "ბ" კორპუსი საპროექტო შენობის საერთო ფართობი 1902.90 კვ.მ	პირობითი ნიშნები: ნაკვეთის საზღვარი ჭრილის ხაზი 1 ექსპლიკაციის ნუმერაცია არქიტექტორული ნიშნული	შენიშვნები: 1. ნახაზზე ზომები მოცემულია მეტრებში მასშტაბის სიზუსტით 2. ნახაზის ყველა ცვლილება მშენებლობისას შეთანხმებული უნდა იყოს ავტორთან არქიტექტორი: დიმიტრი ქლიაშვილი შემრულებელი: გურამ ციმაკურიძე დამკვეთი: შ.პ.ს აპარტ დეველოპმენტი ჭრილი 1-1

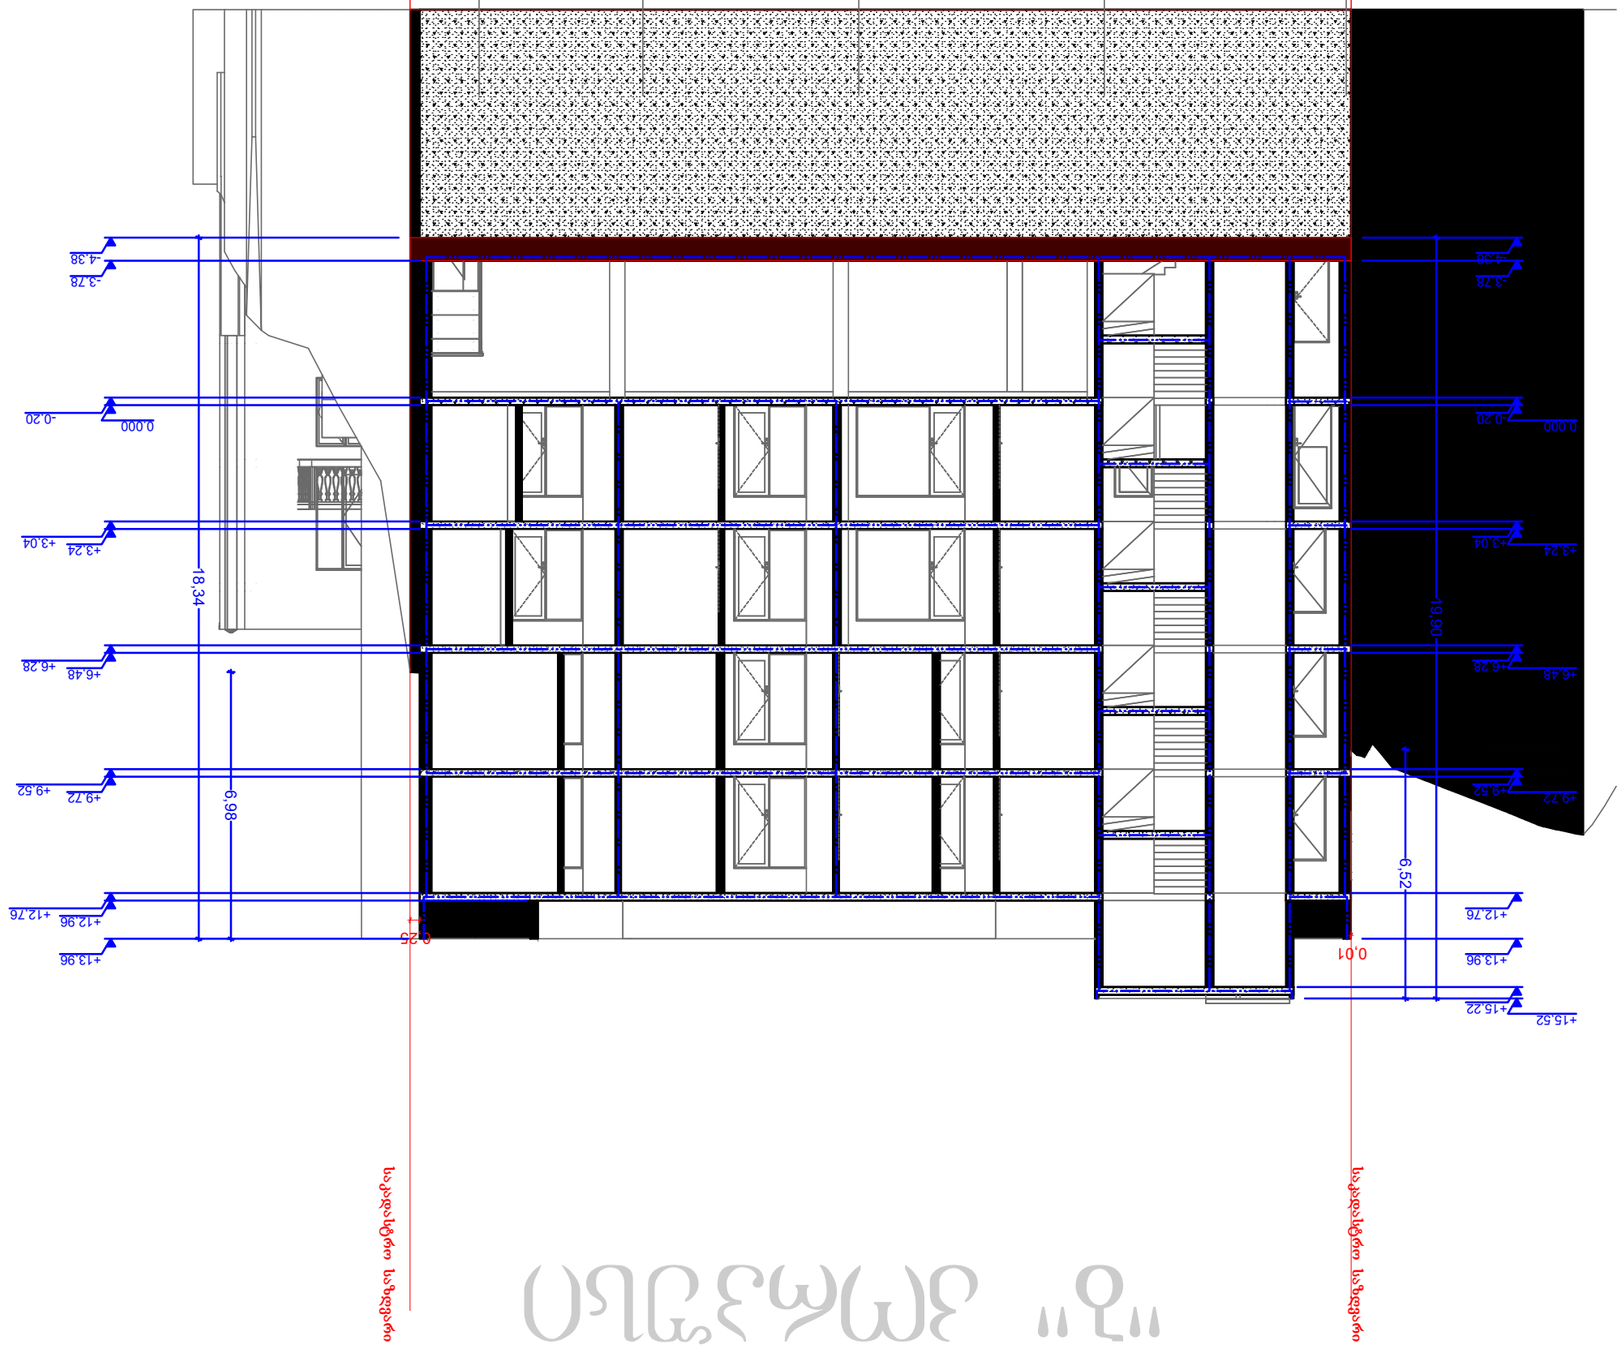

"ა" კორპუსი	
"ბ" კორპუსი	

"ა" კორპუსი

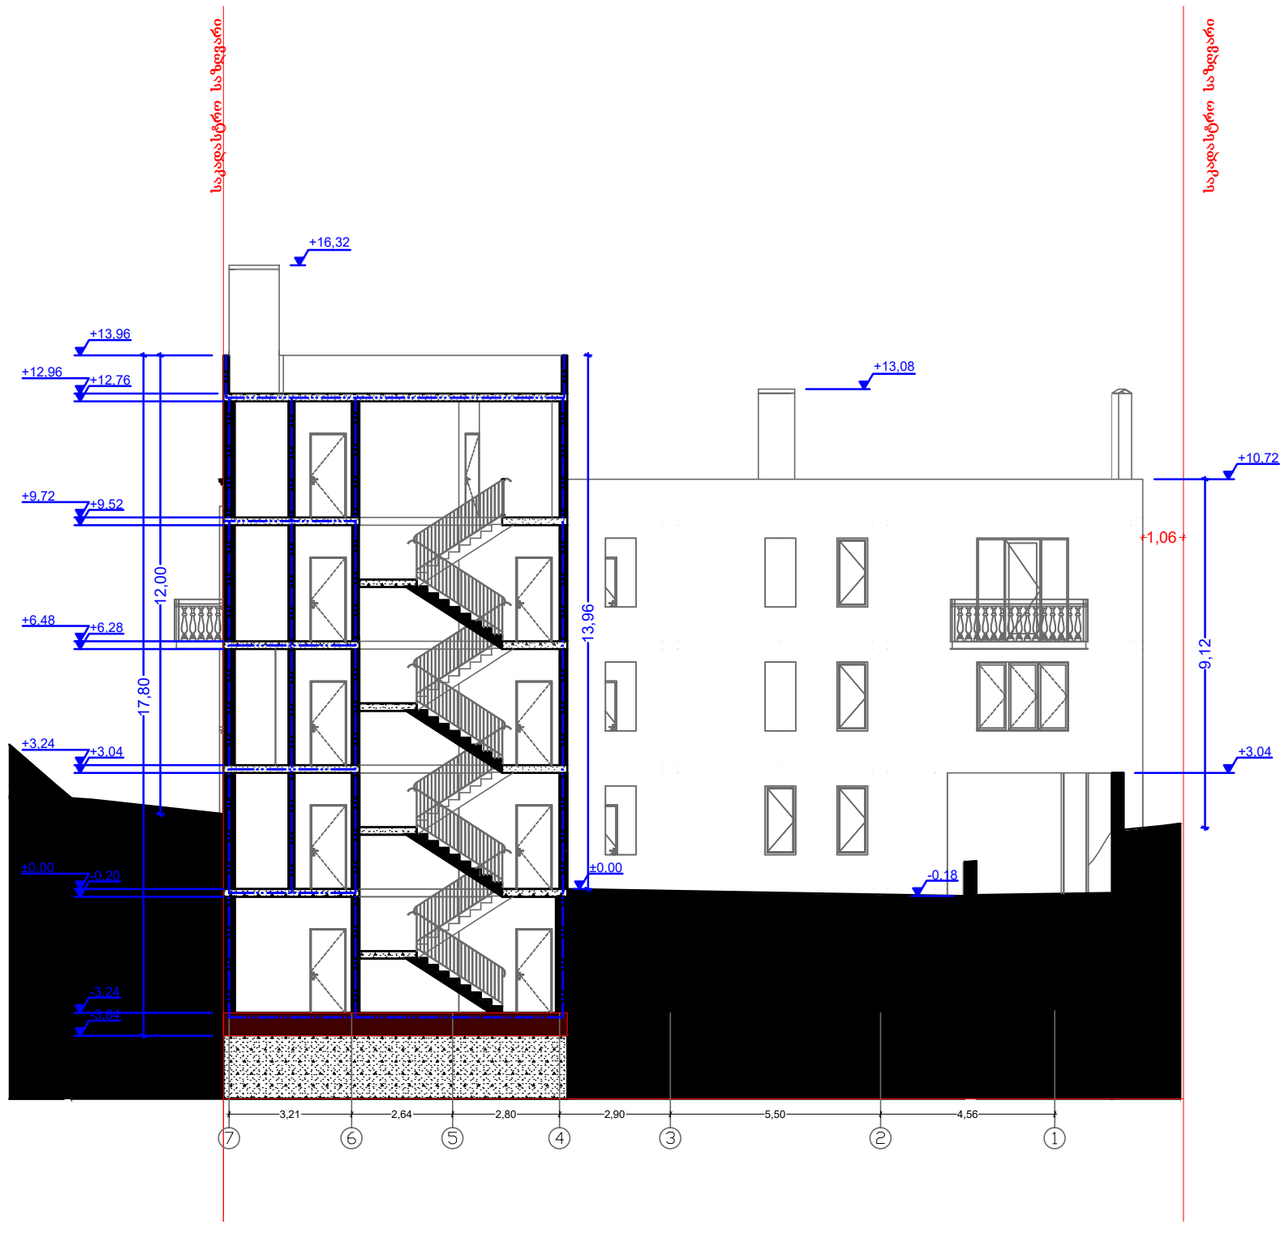

A3 Format | 1:100

"ა" კორპუსი	პირობითი ნიშნები:	შენიშვნები:
საპროექტო შენობის საერთო ფართობი 1411.50 კვ.მ	ნაკვეთის საზღვარი ჭრილის ხაზი 1 ექსპლიკაციის ნუმერაცია არქიტექტორული ნიშნული	1. ნახაზზე ზომები მოცემულია მეტრებში მეასედის სიზუსტით 2. ნახაზის ყველა ცვლილება შენებლობისას შეთანხმებული უნდა იყოს ავტორთან
"ბ" კორპუსი		არქიტექტორი: დიმიტრი ელიავაშვილი
საპროექტო შენობის საერთო ფართობი 1902.90 კვ.მ		შემსრულებელი: გურამ ციმაკურიძე
		დამკვეთი: შ.პ.ს აპარტ დეველოპმენტი
		ჭრილი 2-2

"ბ" კორპუსი

"ა" კორპუსი

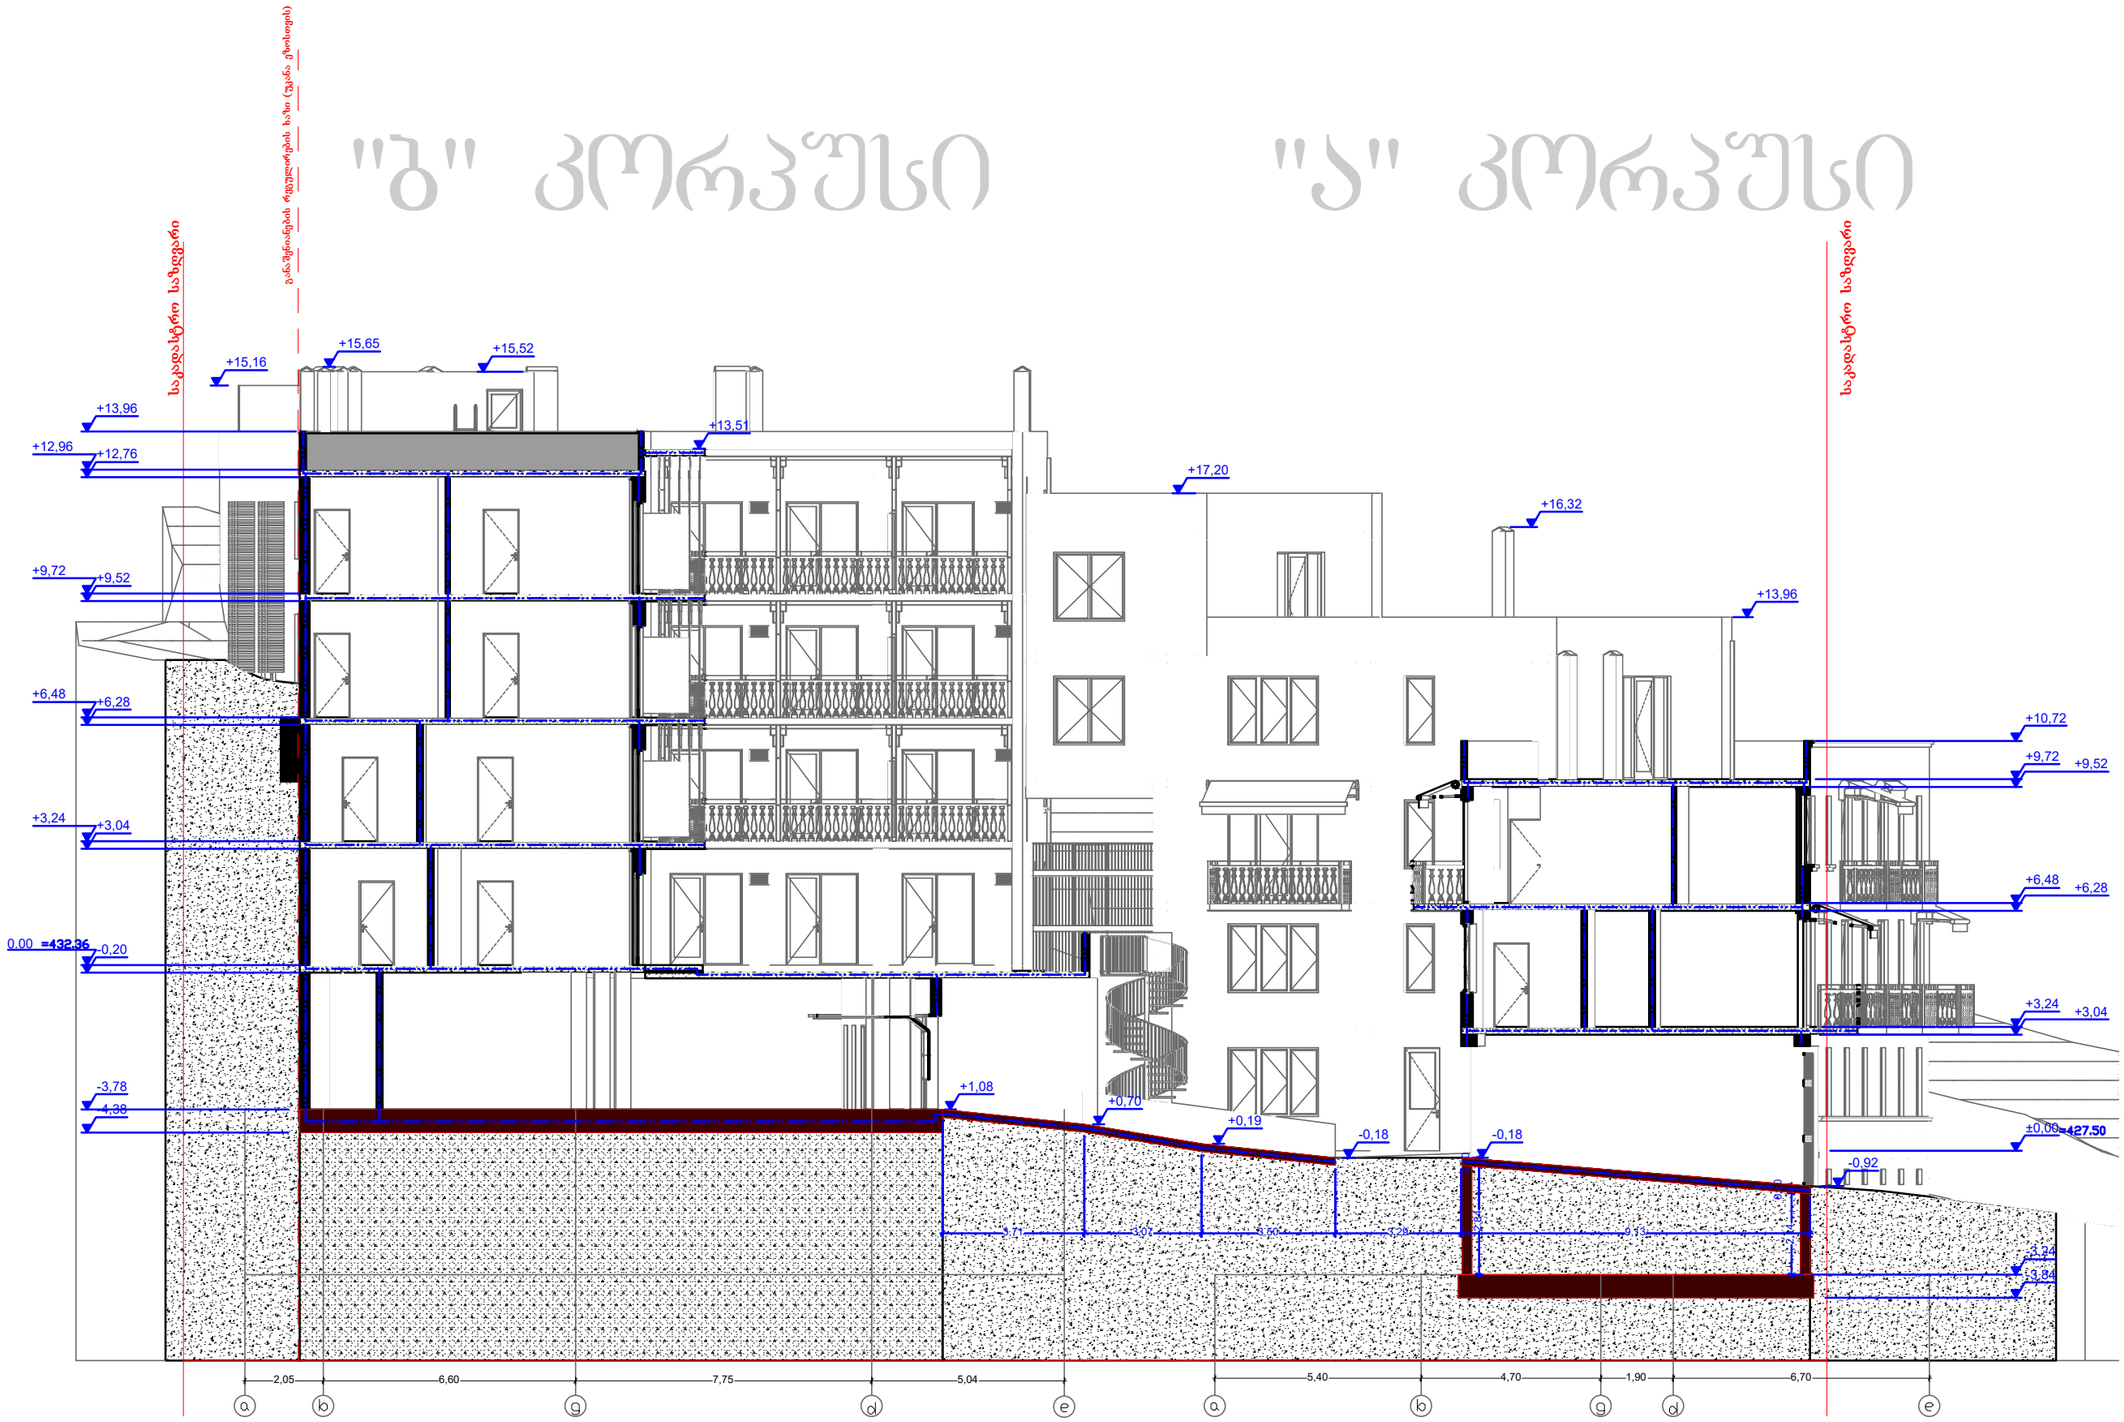

		A3 Format 1:100
"ა" კორპუსი საპროექტო შენობის საერთო ფართობი 1411.50 კვ.მ "ბ" კორპუსი საპროექტო შენობის საერთო ფართობი 1902.20 კვ.მ	პირობითი ნიშნები: ნაკვეთის საზღვარი ჭრილის ხაზი 1 ექსპლიკაციის ნუმერაცია არქიტექტორული ნიშნული	შენიშვნები: 1. ნახაზზე ზომები მოცემულია მეტრებში მასშტაბის სიზუსტით 2. ნახაზის ყველა ცვლილება მშენებლობისას შეთანხმებული უნდა იყოს ავტორთან არქიტექტორი: დიმიტრი ვლიკაშვილი შემსრულებელი: გურამ ციმაკურიძე დამკვეთი: შ.პ.ს აპარტ დეველოპმენტი ჭრილი 4-4

"ა" კორპუსი

"ბ" კორპუსი

საკადასტრო საზღვარი

საკადასტრო საზღვარი

განაშენიანების რეგულირების ხაზი (წითელი ქვითარის)

+17.20
+16.20
+16.00
+13.96
+12.96
+12.76
+10.72
+9.72
+9.52
+6.48
+6.28
+3.24
+3.04
±0.00=427.50
-0.20
-3.24
-3.84
0.10
+15.42
+15.22
+15.52
+11.34
+8.10
+4.86
+1.62
-1.62
+13.96
+12.96
+12.76
+9.72
+9.52
+6.48
+6.28
+3.24
+3.04
0.000=432.36
-0.20
-3.78
-4.38
5,79
3,00
3,79
5,47
12,35
14,56
21,04
19,90
18,34
5,98
6,70
1,90
4,70
5,40
5,04
7,75
6,60
2,05
ა
ბ
გ
დ
ე
ვ
ზ
თ
ი
ლ

დეტალი №1

		A3 Format | 1:100
"ა" კორპუსი სააროფაქტო შენობის საერთო ფართობი 1411.50კვ.მ "ბ" კორპუსი სააროფაქტო შენობის საერთო ფართობი 1902.20კვ.მ	პირობითი ნიშნები: ნაკვეთის საზღვარი ჭრილის ხაზი 1 ტექსტილაციის ნუმერაცია არქიტექტორული ნიშნული	შენიშვნები: 1. ნახაზზე ზომები მოცემულია მეტრებში მეასედის სიზუსტით 2. ნახაზის ქვედა ცვლილება მშენებლობისას შეთანხმებული უნდა იქნას ავტორთან არქიტექტორი: დიმიტრი ელიკაშვილი შემსრულებელი: გურამ ცისკარიძე დამკვეთი: შ.პ.ს აპარტ დეველოპმენტი ჭრილი 1-1

"ა" კორპუსი

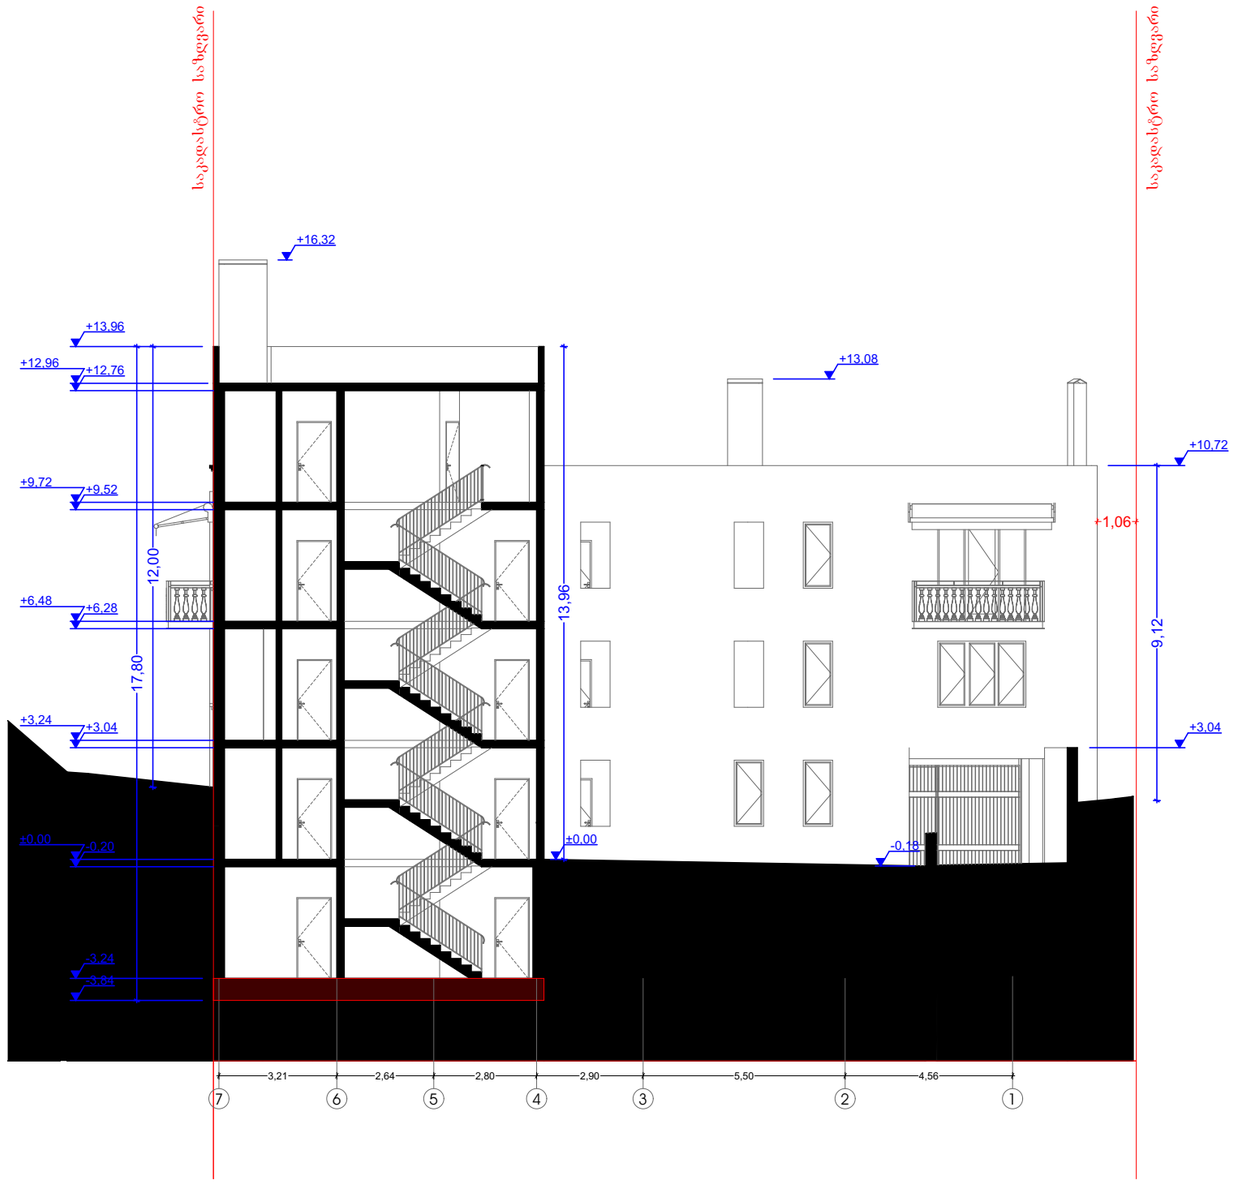

A3 Format	1:100

"ა" კორპუსი საპროექტო შენობის საერთო ფართობი 1411.50კვ.მ "ბ" კორპუსი საპროექტო შენობის საერთო ფართობი 1902.20კვ.მ	პირობითი ნიშნები: ნაკვეთის საზღვარი ჭრილის ხაზი 1 უჯრედის ნუმერაცია არქიტექტორული ნაშრული	შენიშვნები: 1. ნახაზზე ზომები მოცემულია მეტრებში მეასედის სიზუსტით 2. ნახაზის ყველა ცვლილება შეშრებლობისას შეთანხმებული უნდა იყოს ავტორთან არქიტექტორი: დიმიტრი ელიკაშვილი შემსრულებელი: გურამ ცისკრიძე დამკვეთი: შპს აპარტ დეველოპმენტი ჭრილი 2-2

A3 Format	1:100


"ბ" კორპუსი

"ა" კორპუსი

საკადასტრო საზღვარი

განაშენიანების რეგულირების ხაზი (ქალაქ გლდანის)

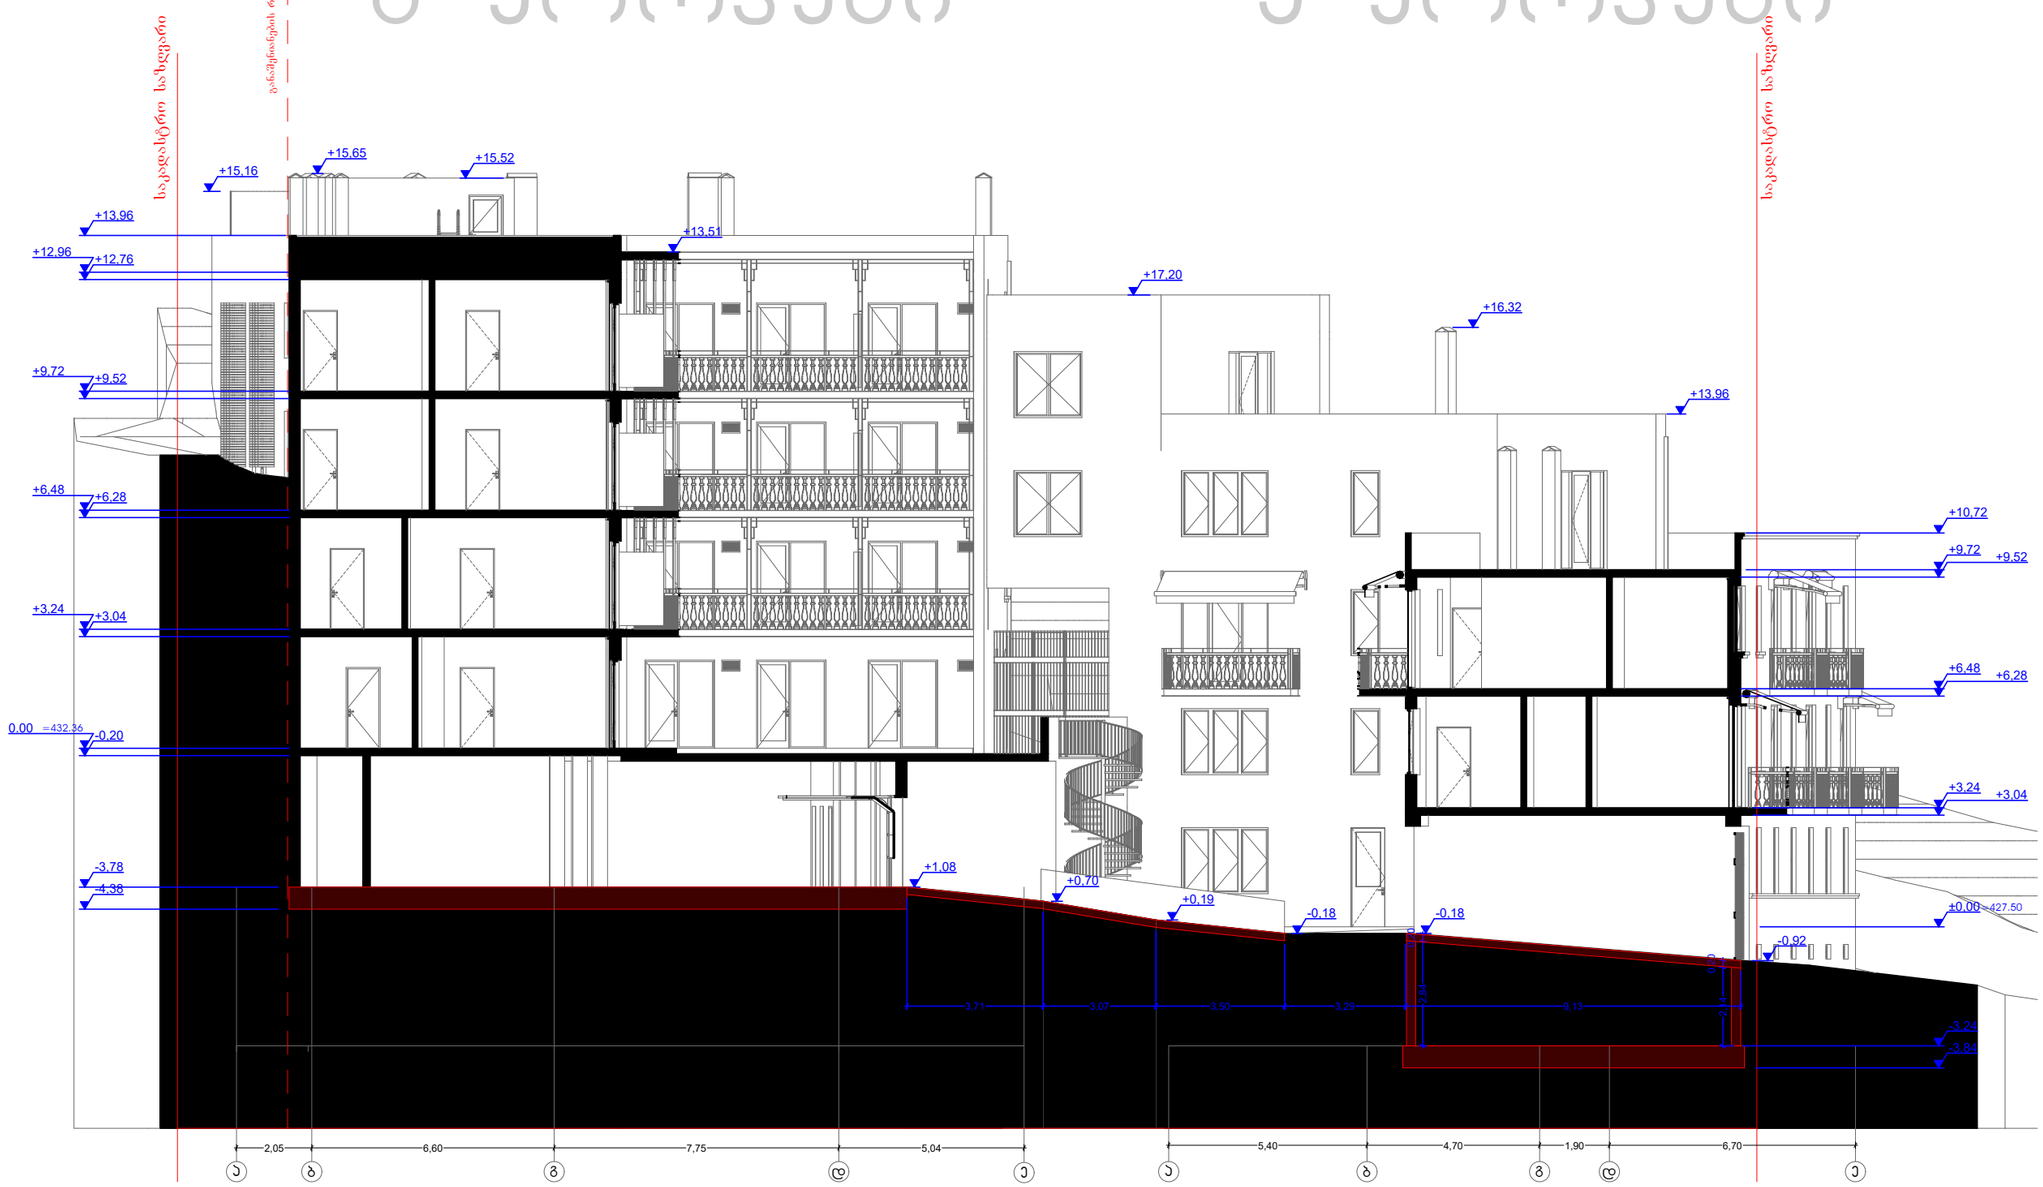

A3 Format	1:100

"ა" კორპუსი საარეალტრო შენობის საერთო ფართობი 1411.50კვ.მ "ბ" კორპუსი საარეალტრო შენობის საერთო ფართობი 1902.20კვ.მ	პირობითი ნიშნები: ნაკვეთის საზღვარი ჭრილის ხაზი 1 ექსპლიკაციის ნუმერაცია არქიტექტორული ნიშნული	შენიშვნები: 1. ნახაზზე ზომები მოცემულია მეტრებში შეახედის სიზუსტით 2. ნახაზის ყველა ცვლილება შენებლობისას შეთანხმებული უნდა იყოს ავტორთან არქიტექტორი: დიმიტრი ქლიკაშვილი შემსრულებელი გურამ ცისკრიძე დამკვეთი: შ.პ.ს აპარტ დეველოპმენტი ჭრილი 1-1