









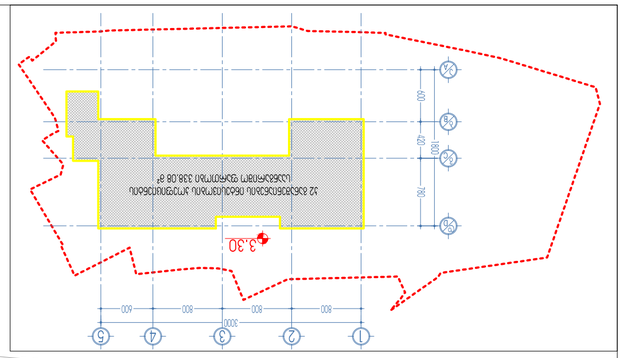

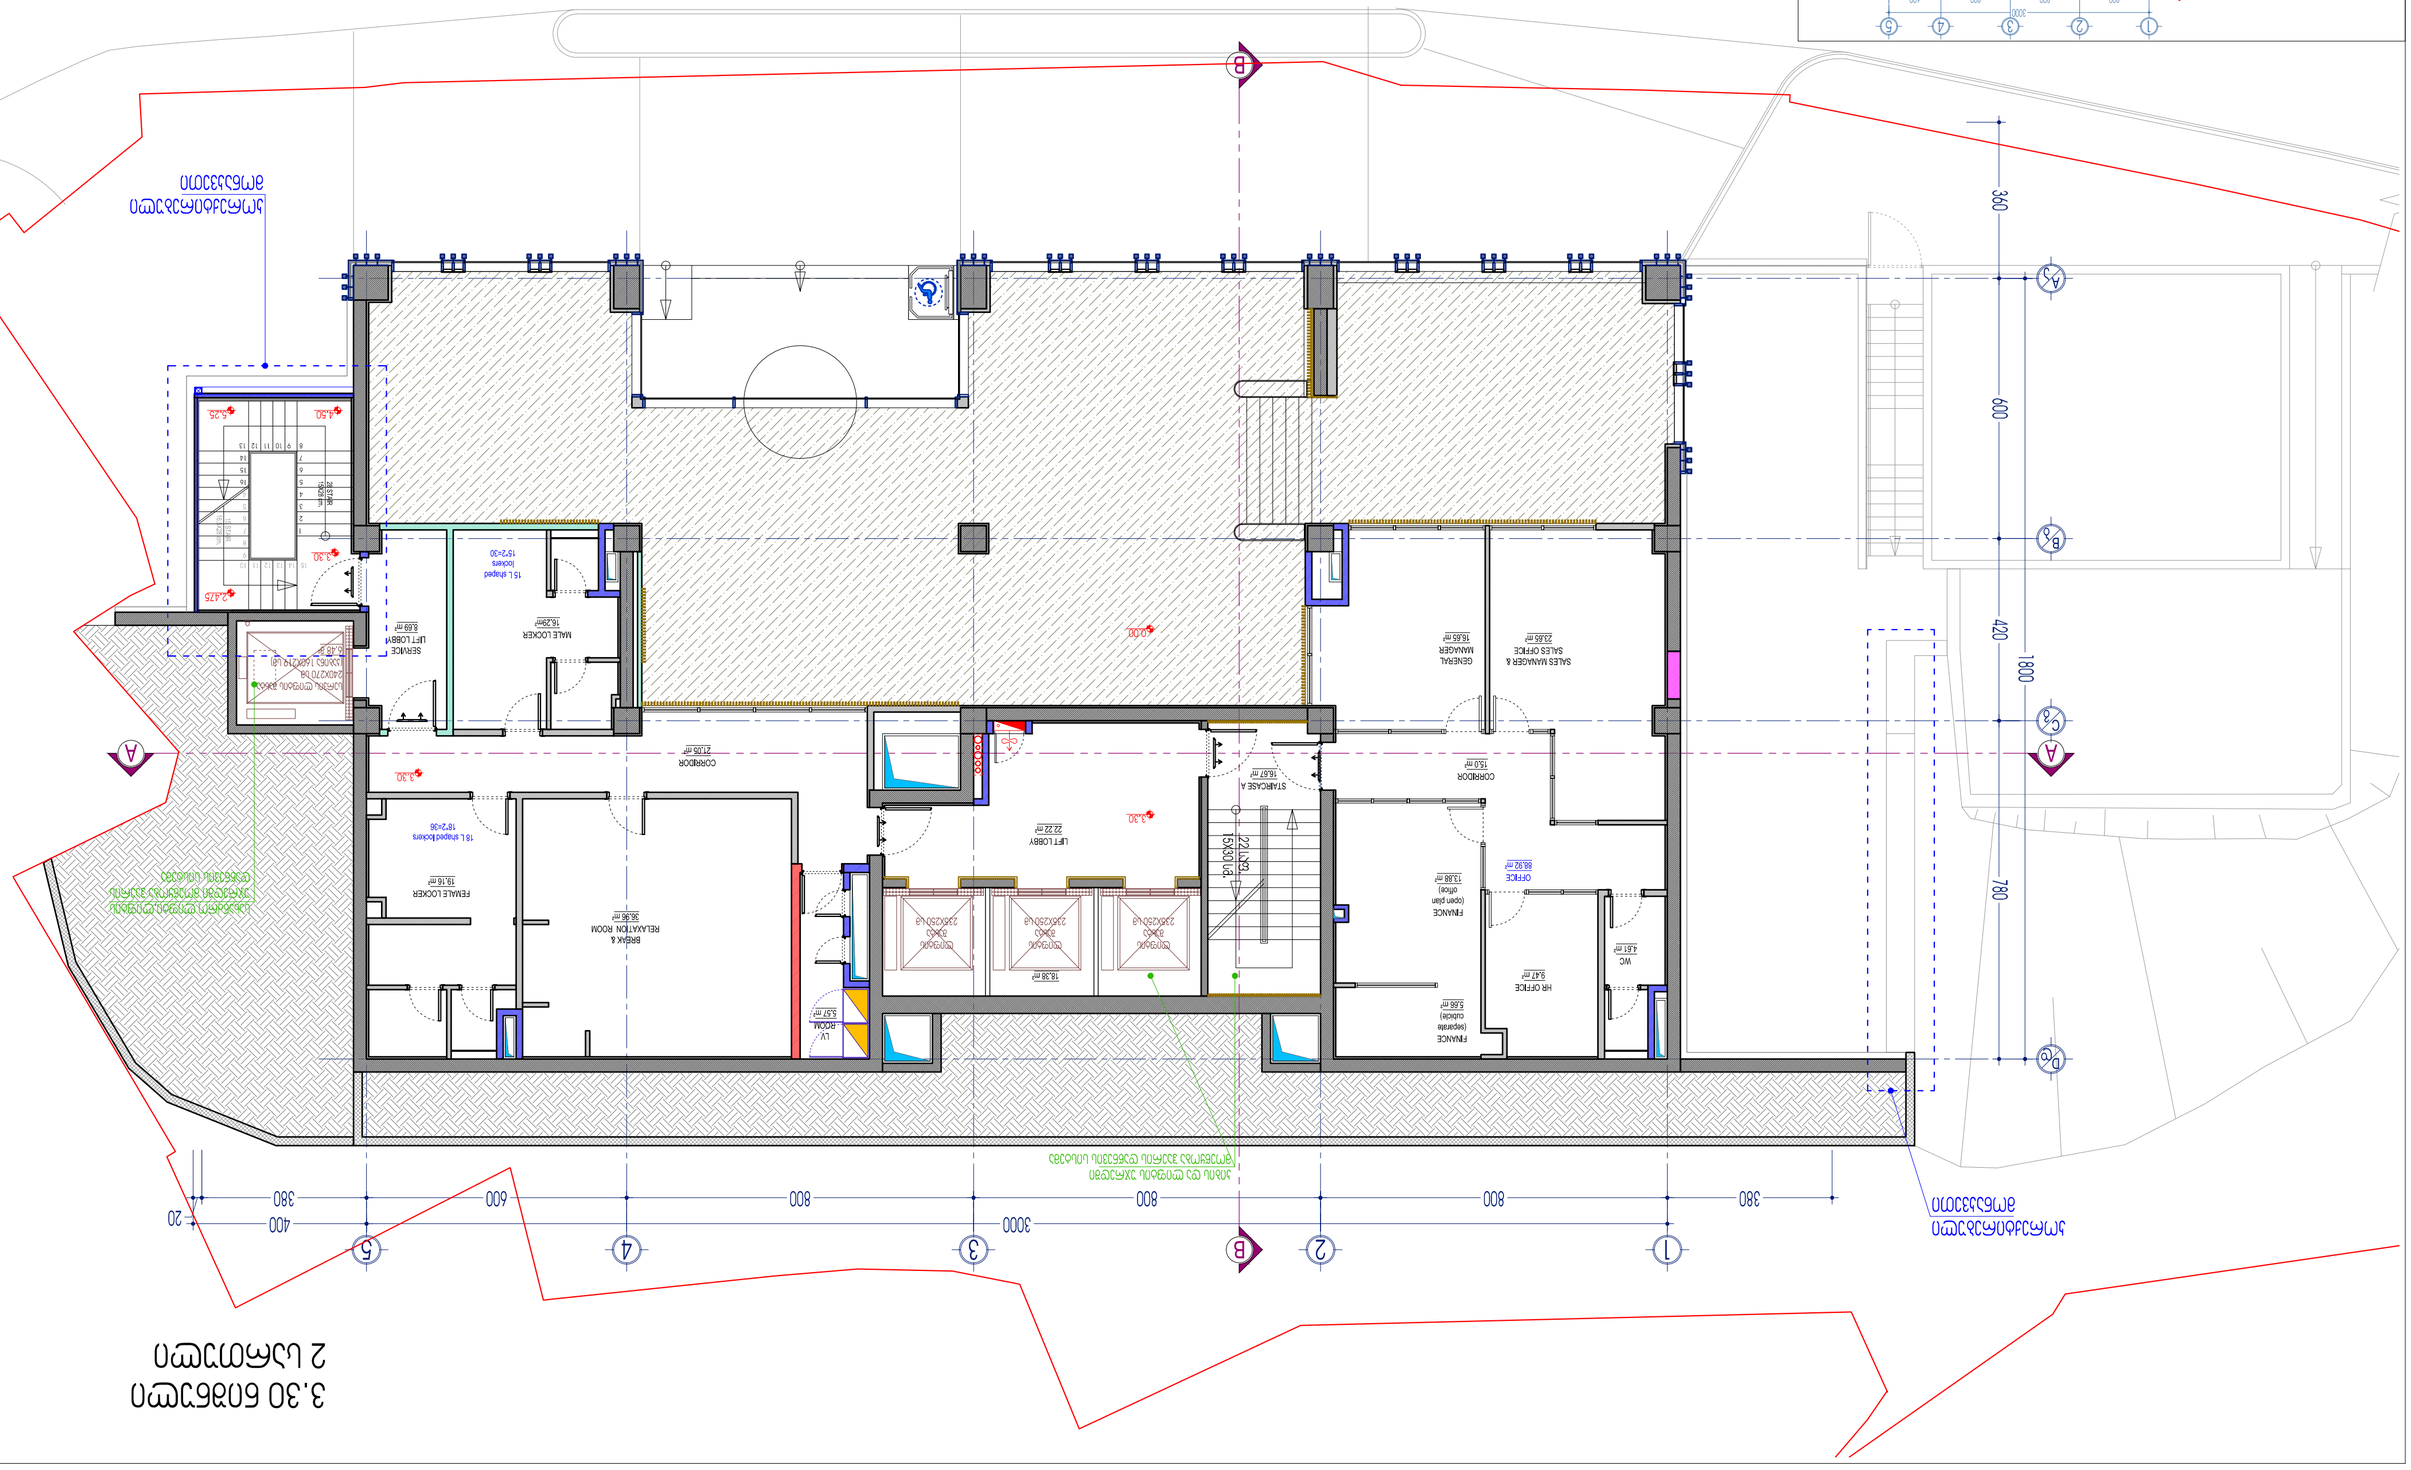

6.60 ნიშნული
3 სართული


კონდინცირების აგრეგატები, შეფუთული დეკორატიული ლითონის ბადით

პროექტირებული მონაკვეთი ცალკე მდგომი მსუბუქი კონსტრუქცია (შეფუთული გარე საინჟინრო აქსესუარები)

პირის ღია ტიპის უპრელში მოეწყობა ჰაერის დაბნევის სისტემა

WC FEMALE 12,11 m²
WC MALE 13,44 m²
CORRIDOR 3,5 m²
BEVERAGE STORE 5,7 m²
WC ACCESSIBLE 6,2 m²
STAIRCASE A 16,5 m²
18,38 m²
LIFT LOBBY 22,25 m²
RESTAURANT 241,97 m²
BAR 16,0 m²
LV ROOM 6,8 m²
COLD ROOM A 3,95 m²
COLD ROOM B 3,98 m²
FREEZER 3,34 m²
DRY STORAGE 5,44 m²
GENERAL PREP 17,62 m²
KITCHEN 117,71 m²
BULK COOKING ZONE 26,74 m²
PRIME COOKING ZONE 26,76 m²
POT WASH 6,82 m²
BEVERAGE 7,61 m²
RESTAURANT PLATE/GLASS WASH 15,45 m²
SERVICE LIFT LOBBY 9,17 m²
STAIRCASE B 17,4 m²
MEP აბრებატი
MEP აბრებატი
MEP აბრებატი
საბანაო ტიპის ლიფტის პრელში მოეწყობა ჰაერის დაბნევის სისტემა

6.60
7.40
6.20
7.80
8.55

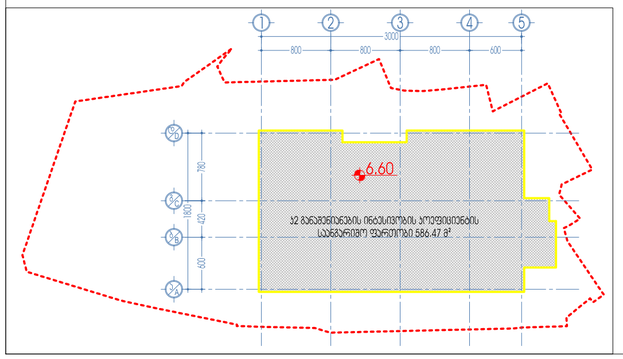

- ცეცხლმედეგი თაბაშირმუყაოს კედელი - EI 120 კედელი, EI2 90 კარი
- ცეცხლმედეგი თაბაშირმუყაოს კედელი - EI 120 კედელი, EI2 60 კარი
- ცეცხლმედეგი თაბაშირმუყაოს კედელი - EI 60 კედელი, EI2 30 კარი
- ცეცხლმედეგი თაბაშირმუყაოს კედელი - EI 30 კედელი, EI2 20 კარი
- თაბაშირმუყაოს კედელი
- ბეტონის ბლოკი - EI 120 კედელი, EI2 60 კარი
- რკინაბეტონის მონოლითური კედელი/სვეტი
- საფუძველ ჯანელების კონტური
- რკინაბეტონის ფილის კონტური

პროექტის ნომერი:	არქიტექტურული ნაწილი	მასშტაბი:	1:100	დირექტორი	ზ. სურგულაძე
ნახაზის დასახელება:	6.60 ნიშნული / 3 სართული	ფორმატი:		პროექტის ავტორი	ზ. სურგულაძე
ობიექტის (პროექტის) მისამართი:	საქართველო, ქ. თბილისი, ისნის რაიონი, ქ. №17	ნახაზის №:		პროექტის ავტორი	ლ. ვეფხვაძე
შენიშვნა:	მ.პ.ს.-ის 2016 წლის 402031868	თარიღი:	19/04/2023	დამმოწმა	ლ. ვეფხვაძე

L.T.D. Surgula
Architecture, Interior, Product Design
Kutaisi/Georgia
Tel: +995 568 99 60 60
Email: 77surgula@gmail.com
Website: www.surgula.com

10.80 ბეტონი

4 სართული

ოთახების ფართობების ექსპლიკაცია

№	დასახელება	ფართობი მ²
1	MEETING ROOM C 14 PERSON	52.46 მ²
2	MEETING ROOM B 20 PERSON	49.83 მ²
3	MEETING ROOM A 20 PERSON	48.32 მ²
4	FITNESS CENTRE	88.82 მ²
5	STAIRCASE B	17.4 მ²
6	LIFT LOBBY	22.25 მ²
7	STAIRCASE A	16.5 მ²
8	PREFUNCTION A	50.55 მ²
9	PREFUNCTION B	14.92 მ²
10	CORRIDOR	31.78 მ²
11	LV ROOM	3.83 მ²
12	PARTITION WALL STORAGE	2.67 მ²
13	SERVICE LIFT LOBBY	10.23 მ²
14	GUEST LAUNDRY	10.42 მ²
15	MEETING ROOM STORAGE	14.85 მ²
16	CORRIDOR	5.73 მ²
17	WC FEMALE	7.28 მ²
18	WC MALE	7.88 მ²
19	WC ACCESSIBLE	5.74 მ²
20	CLEAN LINEN STORAGE HOUSEKEEPING	14.76 მ²
21	LAUNDRY LINEN	4.35 მ²
22	DIRTY LINEN STORAGE	18.37 მ²
23	CORRIDOR	5.34 მ²
24	MEETING ROOM PANTRY	9.26 მ²
25	THE UNIFORM STORAGE	10.13 მ²
26	LV ROOM	5.89 მ²




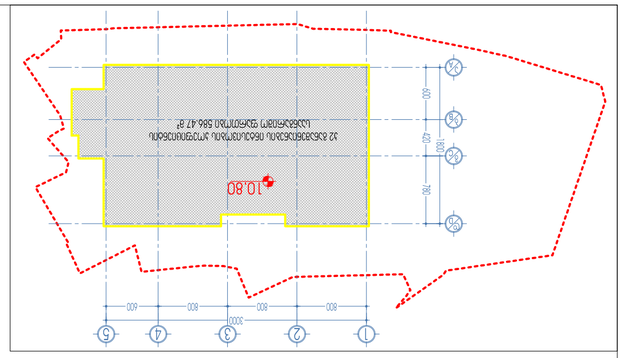


15.00 ნიშნული
5 სართული

პროექტირებული მონაკვეთი
ფანჯარა

პროექტირებული
მონაკვეთი

პიჩის და ლიფტის უარყოფი
მოეწყობა ჰაერის დაწნევის სისტემა

არაექსპლუატირებული
ტერასა
14.85

STAIRCASE A
16,5 m²

ლიფტი
მ/ტ
235X250 სმ

18,38 m²

15.00

LIFT LOBBY
22,31 m²

სახანძრო ლიფტი,ლიფტის
და პიჩის უარყოფი მოეწყობა
ჰაერის დაწნევის სისტემა

LINEN
HOUSEKEEPING
11,0 m²

ROOM 501
(KING - b,01)
23,24 m²

ROOM 503
(KING - a,01)
24,39 m²

ROOM 505
(TWIN - a,01)
23,82 m²

TECHNICAL
ROOM
5,47 m²

TELECOM &
LV ROOM
7,48 m²

ROOM 511
(QUEEN - a)
20,67 m²

ROOM 513
(KING - a,04)
24,03 m²

ROOM 515
(KING - a,04)
24,03 m²

SERVICE
LIFT LOBBY
7,81 m²

სარეზერვო ლიფტის მ/ტის
240X270 სმ
კაბინის 168X219 სმ
5,48 m²

15.00

14.25

CORRIDOR
76,2 m²

STAIRCASE B
18,75 m²

15.00

15.00

15.825

ROOM 502
(KING - b,02)
23,52 m²

ROOM 504
(KING - a,02)
24,56 m²

ROOM 506
(KING - a,03)
24,23 m²

ROOM 508
(KING - a,03)
24,23 m²

ROOM 510
(KING - c)
24,53 m²


ROOM 512
(TWIN-b)
24,53 m²

ROOM 514
(KING - a,03)
24,45 m²

ROOM 516
(KING - d)
24,55 m²

ROOM 518
(ACCESSIBLE)
28,69 m²

16,77 m²

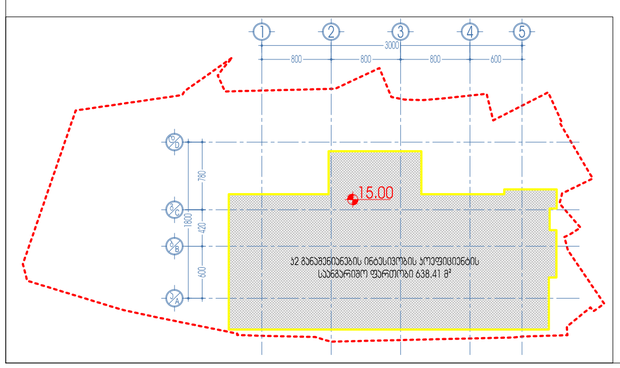

- ცეცხლმედეგი თაბაშირმუყაოს კედელი - EI 120 კედელი, EI2 90 კარი
- ცეცხლმედეგი თაბაშირმუყაოს კედელი - EI 120 კედელი, EI2 60 კარი
- ცეცხლმედეგი თაბაშირმუყაოს კედელი - EI 60 კედელი, EI2 30 კარი
- ცეცხლმედეგი თაბაშირმუყაოს კედელი - EI 30 კედელი, EI2 20 კარი
- თაბაშირმუყაოს კედელი
- ბეტონის ბლოკი - EI 120 კედელი, EI2 60 კარი
- რკინაბეტონის მონოლითური კედელი/სვეტი
- საფუძველი ბანელების პონტერი
- რკინაბეტონის ფილის პონტერი

პროექტის ნომერი:	არქიტექტურული ნაწილი	მასშტაბი:	1:100	დირექტორი	ზ. სურგულაძე
ნახატის დასახელება:	15.00 ნიშნული / 5 სართული	ფორმატი:		პროექტის ავტორი	ზ. სურგულაძე
ობიექტის დასახელება და მისამართი:	საბანაო, ქ. თბილისის, ისნის რაიონი, ქ. №17	ფორმატი:		პროექტის ავტორი	ლ. ვამპაიძე
	8.3.2.1.306.2016	ფორმატი:		დაკვეთა	ლ. ვამპაიძე
	სს 402031868	თარიღი:	19/04/2023		

L.T.D. Surgula
Architecture, Interior, Project Design
Georgia, Tbilisi
Tel: +995 555 99 80 60
Email: TRG2018@gmail.com
Website: www.surgula.com

18.30 LEVEL
6th FLOOR



21.60; 24.90; 28.20; 31.50; 41.40; 44.70 ნიშნული
7; 8; 9; 10; 13; 14 სართული

ჯიხის და ლიფტის უკრანული მოეწყობა ჯეერის დაწნევის სისტემა

სახანძრო ლიფტი,ლიფტის და ჯიხის უკრანული მოეწყობა ჯეერის დაწნევის სისტემა

ROOM 701 (KING - b.01) 23,4 m²
ROOM 703 (KING - a.01) 24,39 m²
ROOM 705 (TWIN - a.01) 23,82 m²
TECHNICAL ROOM 5,47 m²
TELECOM & LV ROOM 7,48 m²
ROOM 711 (TWIN - a.02) 23,3 m²
ROOM 713 (KING - a.04) 24,03 m²
ROOM 715 (KING - a.04) 24,03 m²
LIFT LOBBY 22,0 m²
STAIRCASE A 16,5 m²
LINEN HOUSEKEEPING 11,0 m²
SERVICE LIFT LOBBY 7,81 m²
CORRIDOR 76,19 m²
STAIRCASE B 18,75 m²
ROOM 702 (KING - b.02) 23,52 m²
ROOM 704 (KING - a.02) 24,56 m²
ROOM 706 (KING - a.03) 24,23 m²
ROOM 708 (KING - a.03) 24,23 m²
ROOM 710 (KING - c) 24,53 m²
ROOM 712 (TWIN - b) 24,53 m²
ROOM 714 (TWIN - b) 24,53 m²
ROOM 716 (KING - c) 24,4 m²
ROOM 718 (KING - f) 28,51 m²

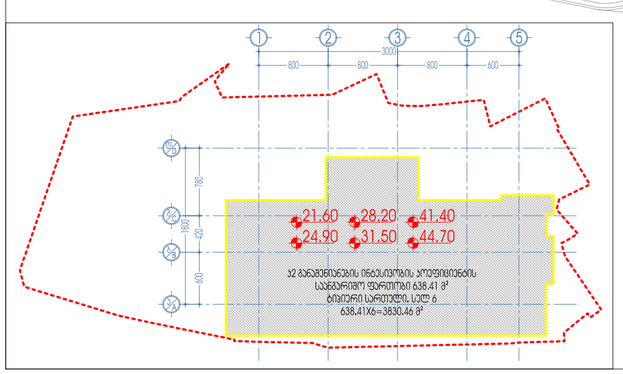



- ცეცხლმედეგი თაბაშირმუყაოს კედელი - EI 120 კედელი, EI2 90 კარი
- ცეცხლმედეგი თაბაშირმუყაოს კედელი - EI 120 კედელი, EI2 60 კარი
- ცეცხლმედეგი თაბაშირმუყაოს კედელი - EI 60 კედელი, EI2 30 კარი
- ცეცხლმედეგი თაბაშირმუყაოს კედელი - EI 30 კედელი, EI2 20 კარი
- თაბაშირმუყაოს კედელი
- ბეტონის ბლოკი - EI 120 კედელი, EI2 60 კარი
- რკინაბეტონის მონოლითიური კედელი/სვეტი
- საფასადე პანელების კონტური
- რკინაბეტონის ფილის კონტური

პროექტის დასახელება:	არქიტექტორული ნაწილი	მასშტაბი:	1:100	დირექტორი	ზ. სურგულაძე
ნახაზის დასახელება:	**21.60; 24.90; 28.20; 31.50; 41.40; 44.70** ნიშნულის **7; 8; 9; 10; 13; 14** სართული	ფორმატი:		არქიტექტორი	ზ. სურგულაძე
ნახაზის №:	8.3.1. 550 2019	თარიღი:	19/04/2023	დამპროექტებელი	ლ. ვეფხვაძე
	ს/კ 402031868				

L.T.D. Surgula
Architecture, Interior, Product Design
Gudauri# 49, 0179
Tel: +995 599 99 99 60
Email: 77602150@gmail.com
Website: www.surgula.com

34.80 ნიშნული
11 სართული

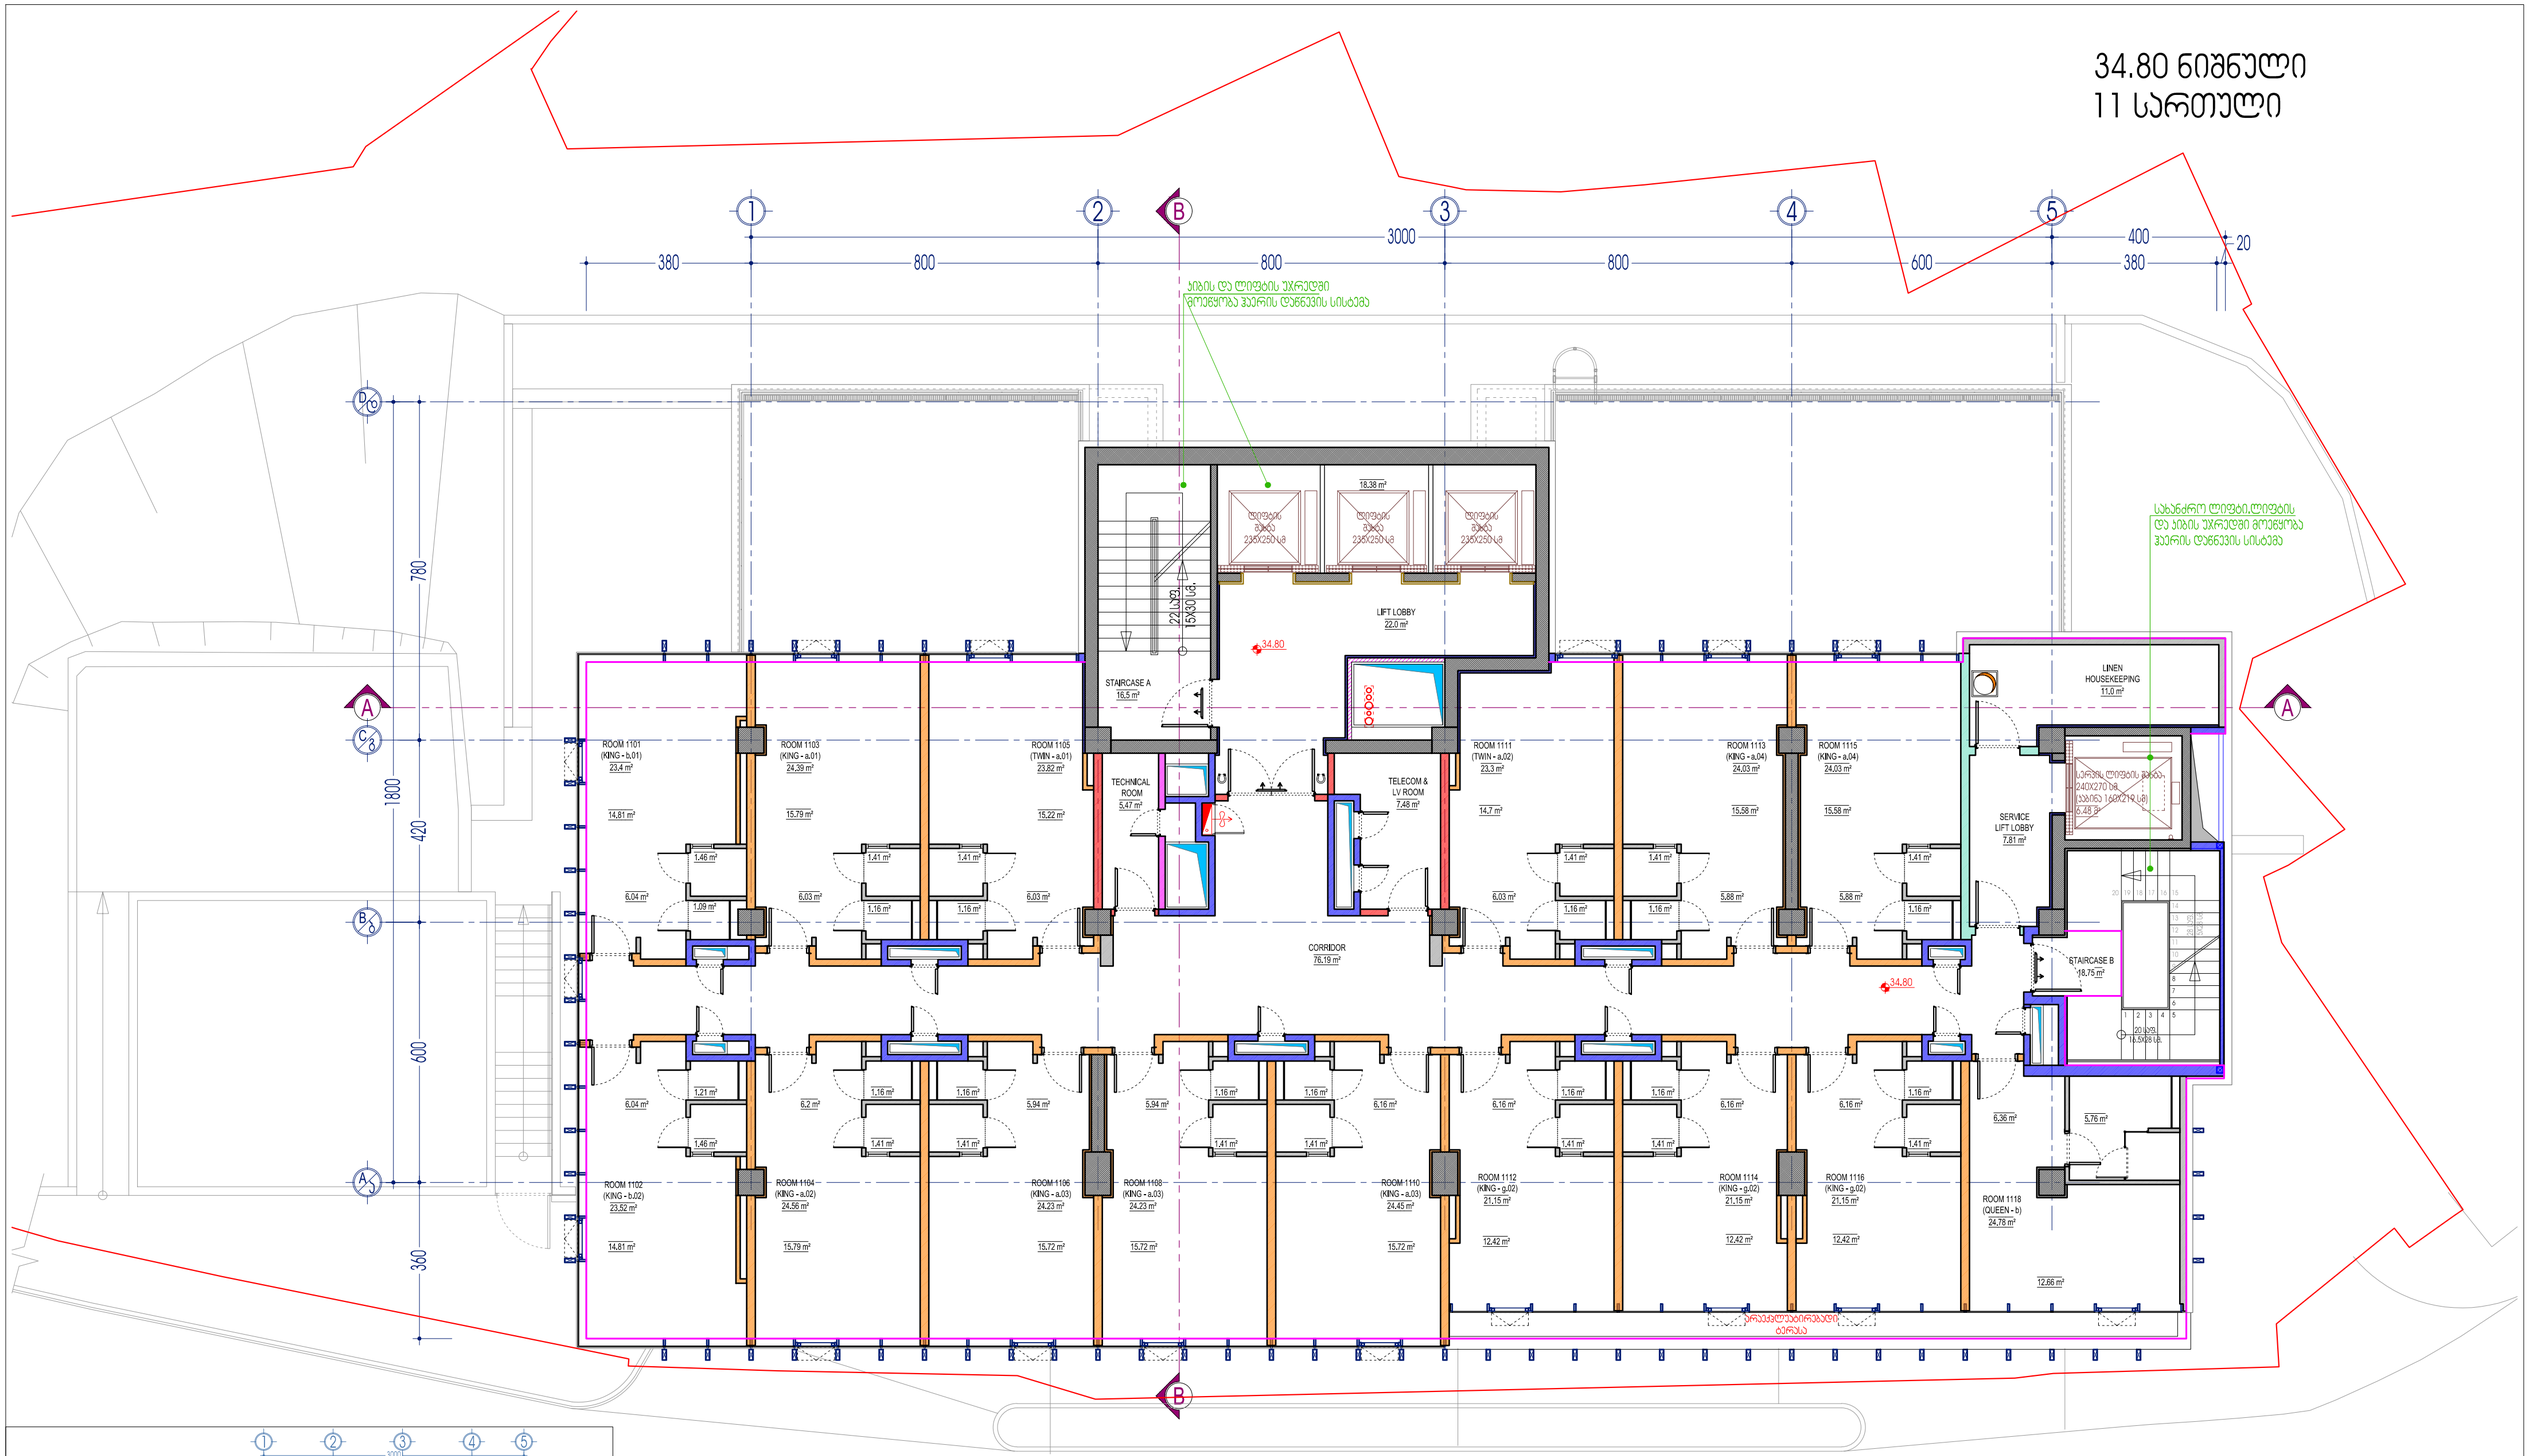

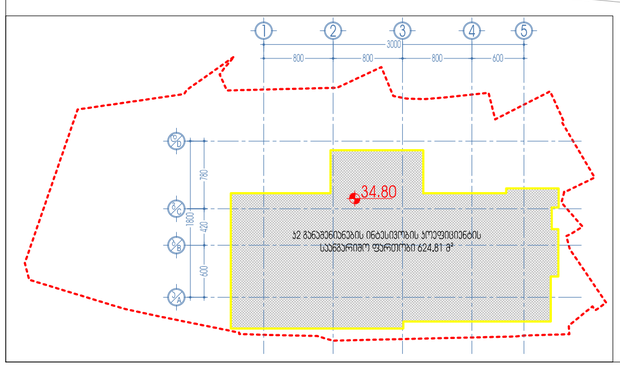

- ცეცხლმედეგი თაბაშირმუყაოს კედელი - EI 120 კედელი, EI2 90 კარი
- ცეცხლმედეგი თაბაშირმუყაოს კედელი - EI 120 კედელი, EI2 60 კარი
- ცეცხლმედეგი თაბაშირმუყაოს კედელი - EI 60 კედელი, EI2 30 კარი
- ცეცხლმედეგი თაბაშირმუყაოს კედელი - EI 30 კედელი, EI2 20 კარი
- თაბაშირმუყაოს კედელი
- ბეტონის ბლოკი - EI 120 კედელი, EI2 60 კარი
- რკინაბეტონის მონოლითიური კედელი/სვეტი
- საფასადე პანელების პონტური
- რკინაბეტონის ფილის პონტური

პროექტის დასახელება	არქიტექტორული ნაწილი	მასშტაბი	1:100	დირექტორი	ზ. სურგულაძე
ნახატის დასახელება	34.80 ნიშნული / 11 სართული	თარიღი		პროექტის ავტორი	ზ. სურგულაძე
ობიექტის მისამართი	საქართველო, ქ. თბილისი, ი. ტერტერაშვილის ქ. N17	თარიღი		პროექტის ავტორი	ლ. ვეფხვაძე
შენიშვნა	მ.პ.ს. "ბინ 2016" ს/კ 402031868	თარიღი	19/04/2023	დამმუშავა	ლ. ვეფხვაძე

L.T.D. Surgula
Architecture, Interior, Product Design
Tbilisi, Georgia
Tel: +995 599 49 60 60
Email: 77502155@gmail.com
Website: www.surgula.com


38.10 ნიშნული
12 სართული

ჯიხის და ლიფტის უპრაველი მოეწყობა ჰაერის დაწნევის სისტემა

სახანძრო ლიფტი,ლიფტის და ჯიხის უპრაველი მოეწყობა ჰაერის დაწნევის სისტემა

ROOM 1201 (KING - b.01) 23.4 m²
ROOM 1203 (KING - a.01) 24.39 m²
ROOM 1205 (TWIN - a.01) 23.82 m²
TECHNICAL ROOM 5.47 m²
TELECOM & LV ROOM 7.48 m²
ROOM 1211 (TWIN - a.02) 23.3 m²
ROOM 1213 (KING - a.04) 24.03 m²
ROOM 1215 (KING - a.04) 24.03 m²
STAIRCASE A 16.5 m²
LIFT LOBBY 22.0 m²
18.38 m²
LINEN HOUSEKEEPING 11.0 m²
SERVICE LIFT LOBBY 7.81 m²
STAIRCASE B 18.75 m²
CORRIDOR 76.19 m²
ROOM 1202 (KING - b.02) 23.52 m²
ROOM 1204 (KING - a.02) 24.56 m²
ROOM 1206 (KING - a.03) 24.23 m²
ROOM 1208 (KING - a.03) 24.23 m²
ROOM 1210 (KING - a.03) 24.45 m²
ROOM 1212 (KING - g.02) 21.15 m²
ROOM 1214 (KING - g.02) 21.15 m²
ROOM 1216 (KING - g.02) 21.15 m²
ROOM 1218 (QUEEN - b) 24.78 m²
12.66 m²

38.10

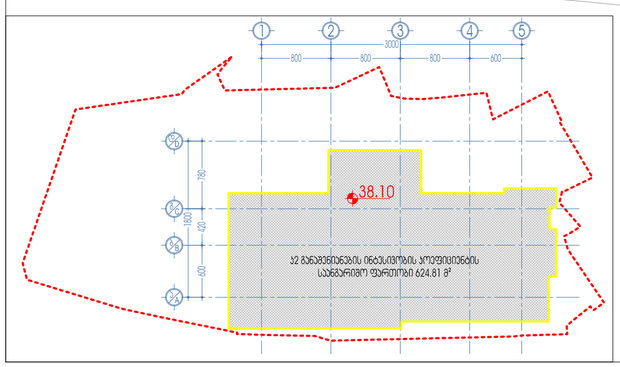

- ცეცხლმედეგი თაბაშირმუყაოს კედელი - EI 120 კედელი, EI2 90 პარი
- ცეცხლმედეგი თაბაშირმუყაოს კედელი - EI 120 კედელი, EI2 60 პარი
- ცეცხლმედეგი თაბაშირმუყაოს კედელი - EI 60 კედელი, EI2 30 პარი
- ცეცხლმედეგი თაბაშირმუყაოს კედელი - EI 30 კედელი, EI2 20 პარი
- თაბაშირმუყაოს კედელი
- ბეტონის ბლოკი - EI 120 კედელი, EI2 60 პარი
- რკინაბეტონის მონოლითური კედელი/სვეტი
- საფასადე კანელების პონტარი
- რკინაბეტონის ფილის პონტარი

პროექტის ნაწილი:	არქიტექტურული ნაწილი
ნახაზის დასახელება	38.10 ნიშნული / 12 სართული
ნახაზები:	8.3.2.1.209.2016 სტ.ტ.ტ.ტ.1868
მასშტაბი:	1:100
ფორმატი:	
ფურცელი:	
თარიღი:	19/04/2023

დირექტორი	ზ. სურგულაძე	
პროექტის ავტორი	ზ. სურგულაძე	
პროექტის ავტორი	ლ. ვამპაიძე	
დამხმარე	ლ. ვამპაიძე	

L.T.D. Surgula
Architecture, Interior, Project Design
Georgia, Tbilisi
Tel: +995 555 99 80 60
Email: 77627@gmail.com
Website: www.surgula.com

48.00 ნიშნული
15 სართული

პროექტირებული მონაკვეთი ფანჯარა

პროექტირებული მონაკვეთი

ლიფის და ლიფტის უპრედში მოეწყოს ჰაერის დაწნევის სისტემა

სახანძრო ლიფტი,ლიფტის და ლიფის უპრედში მოეწყოს ჰაერის დაწნევის სისტემა


არავენტილირებადი ტერასა

ROOM 1503 (KING - h,01) 23,9 m² / 14,47 m²
ROOM 1504 (KING - h,02) 24,78 m² / 14,47 m²
ROOM 1505 (KING - g,01) 20,83 m² / 12,23 m²
ROOM 1506 (KING - g,02) 20,93 m² / 12,42 m²
ROOM 1508 (KING - g,02) 20,93 m² / 12,42 m²
ROOM 1510 (KING - g,02) 21,15 m² / 12,42 m²
ROOM 1511 (KING - i) 21,87 m² / 13,27 m²
ROOM 1512 (KING - g,02) 21,15 m² / 12,42 m²
ROOM 1513 (KING - g,03) 20,85 m² / 12,4 m²
ROOM 1514 (KING - g,02) 21,15 m² / 12,42 m²
ROOM 1515 (KING - g,03) 20,85 m² / 12,4 m²
ROOM 1516 (KING - j) 41,41 m² / 15,96 m²

STAIRCASE A 16,5 m²
STAIRCASE B 18,75 m²
LIFT LOBBY 22,0 m²
TECHNICAL ROOM 5,47 m²
TELECOM & LV ROOM 7,48 m²
CORRIDOR 70,8 m²
SERVICE LIFT LOBBY 7,81 m²
LINEN HOUSEKEEPING 11,0 m²

ლიფტები 80x80 235X250 სმ
სახანძრო ლიფტი 240X270 სმ სასრ. 160X210 სმ
22 საფ. 15X30 სმ
48.00

- ცეცხლმედეგი თაბაშირმუყაოს კედელი - EI 120 კედელი, EI2 90 კარი
- ცეცხლმედეგი თაბაშირმუყაოს კედელი - EI 120 კედელი, EI2 60 კარი
- ცეცხლმედეგი თაბაშირმუყაოს კედელი - EI 60 კედელი, EI2 30 კარი
- ცეცხლმედეგი თაბაშირმუყაოს კედელი - EI 30 კედელი, EI2 20 კარი
- თაბაშირმუყაოს კედელი
- ბეტონის ბლოკი - EI 120 კედელი, EI2 60 კარი
- რკინაბეტონის მონოლითური კედელი/სვეტი
- საფასადე პანელების კონტური
- რკინაბეტონის ფილის კონტური

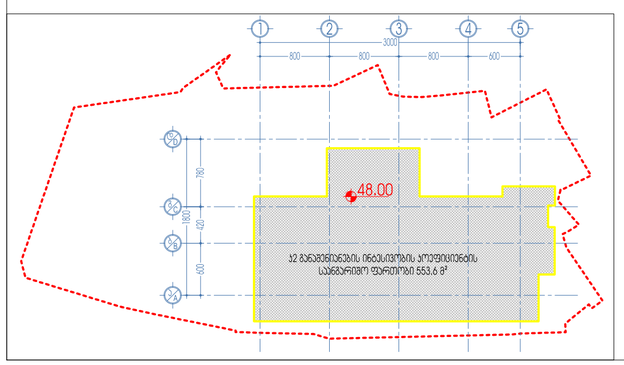

ნაგებობის ტიპი/კლასი	48.00 ნიშნულის / 15 სართულიანი
ტიპიური	B.3.1.: 310-2016 სს 402031868

მასშტაბი	1:100
ფორმატი	
ნომერი	
თარიღი	19/04/2023

დირექტორი	ზ. სურგულაძე	
პროექტის ავტორი	ზ. სურგულაძე	
პროექტის ავტორი	ლ. ვეფხვაძე	
დამამუშავა	ლ. ვეფხვაძე	

L.T.D. Surgula
Architecture, Interior, Project and Design
Website: www.surgula.com


























































