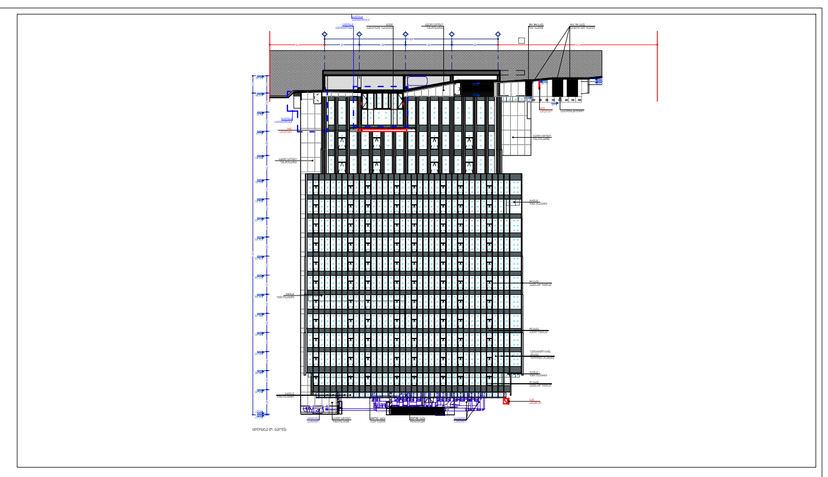




















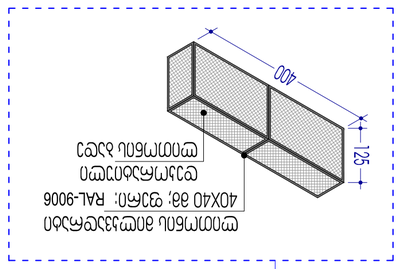


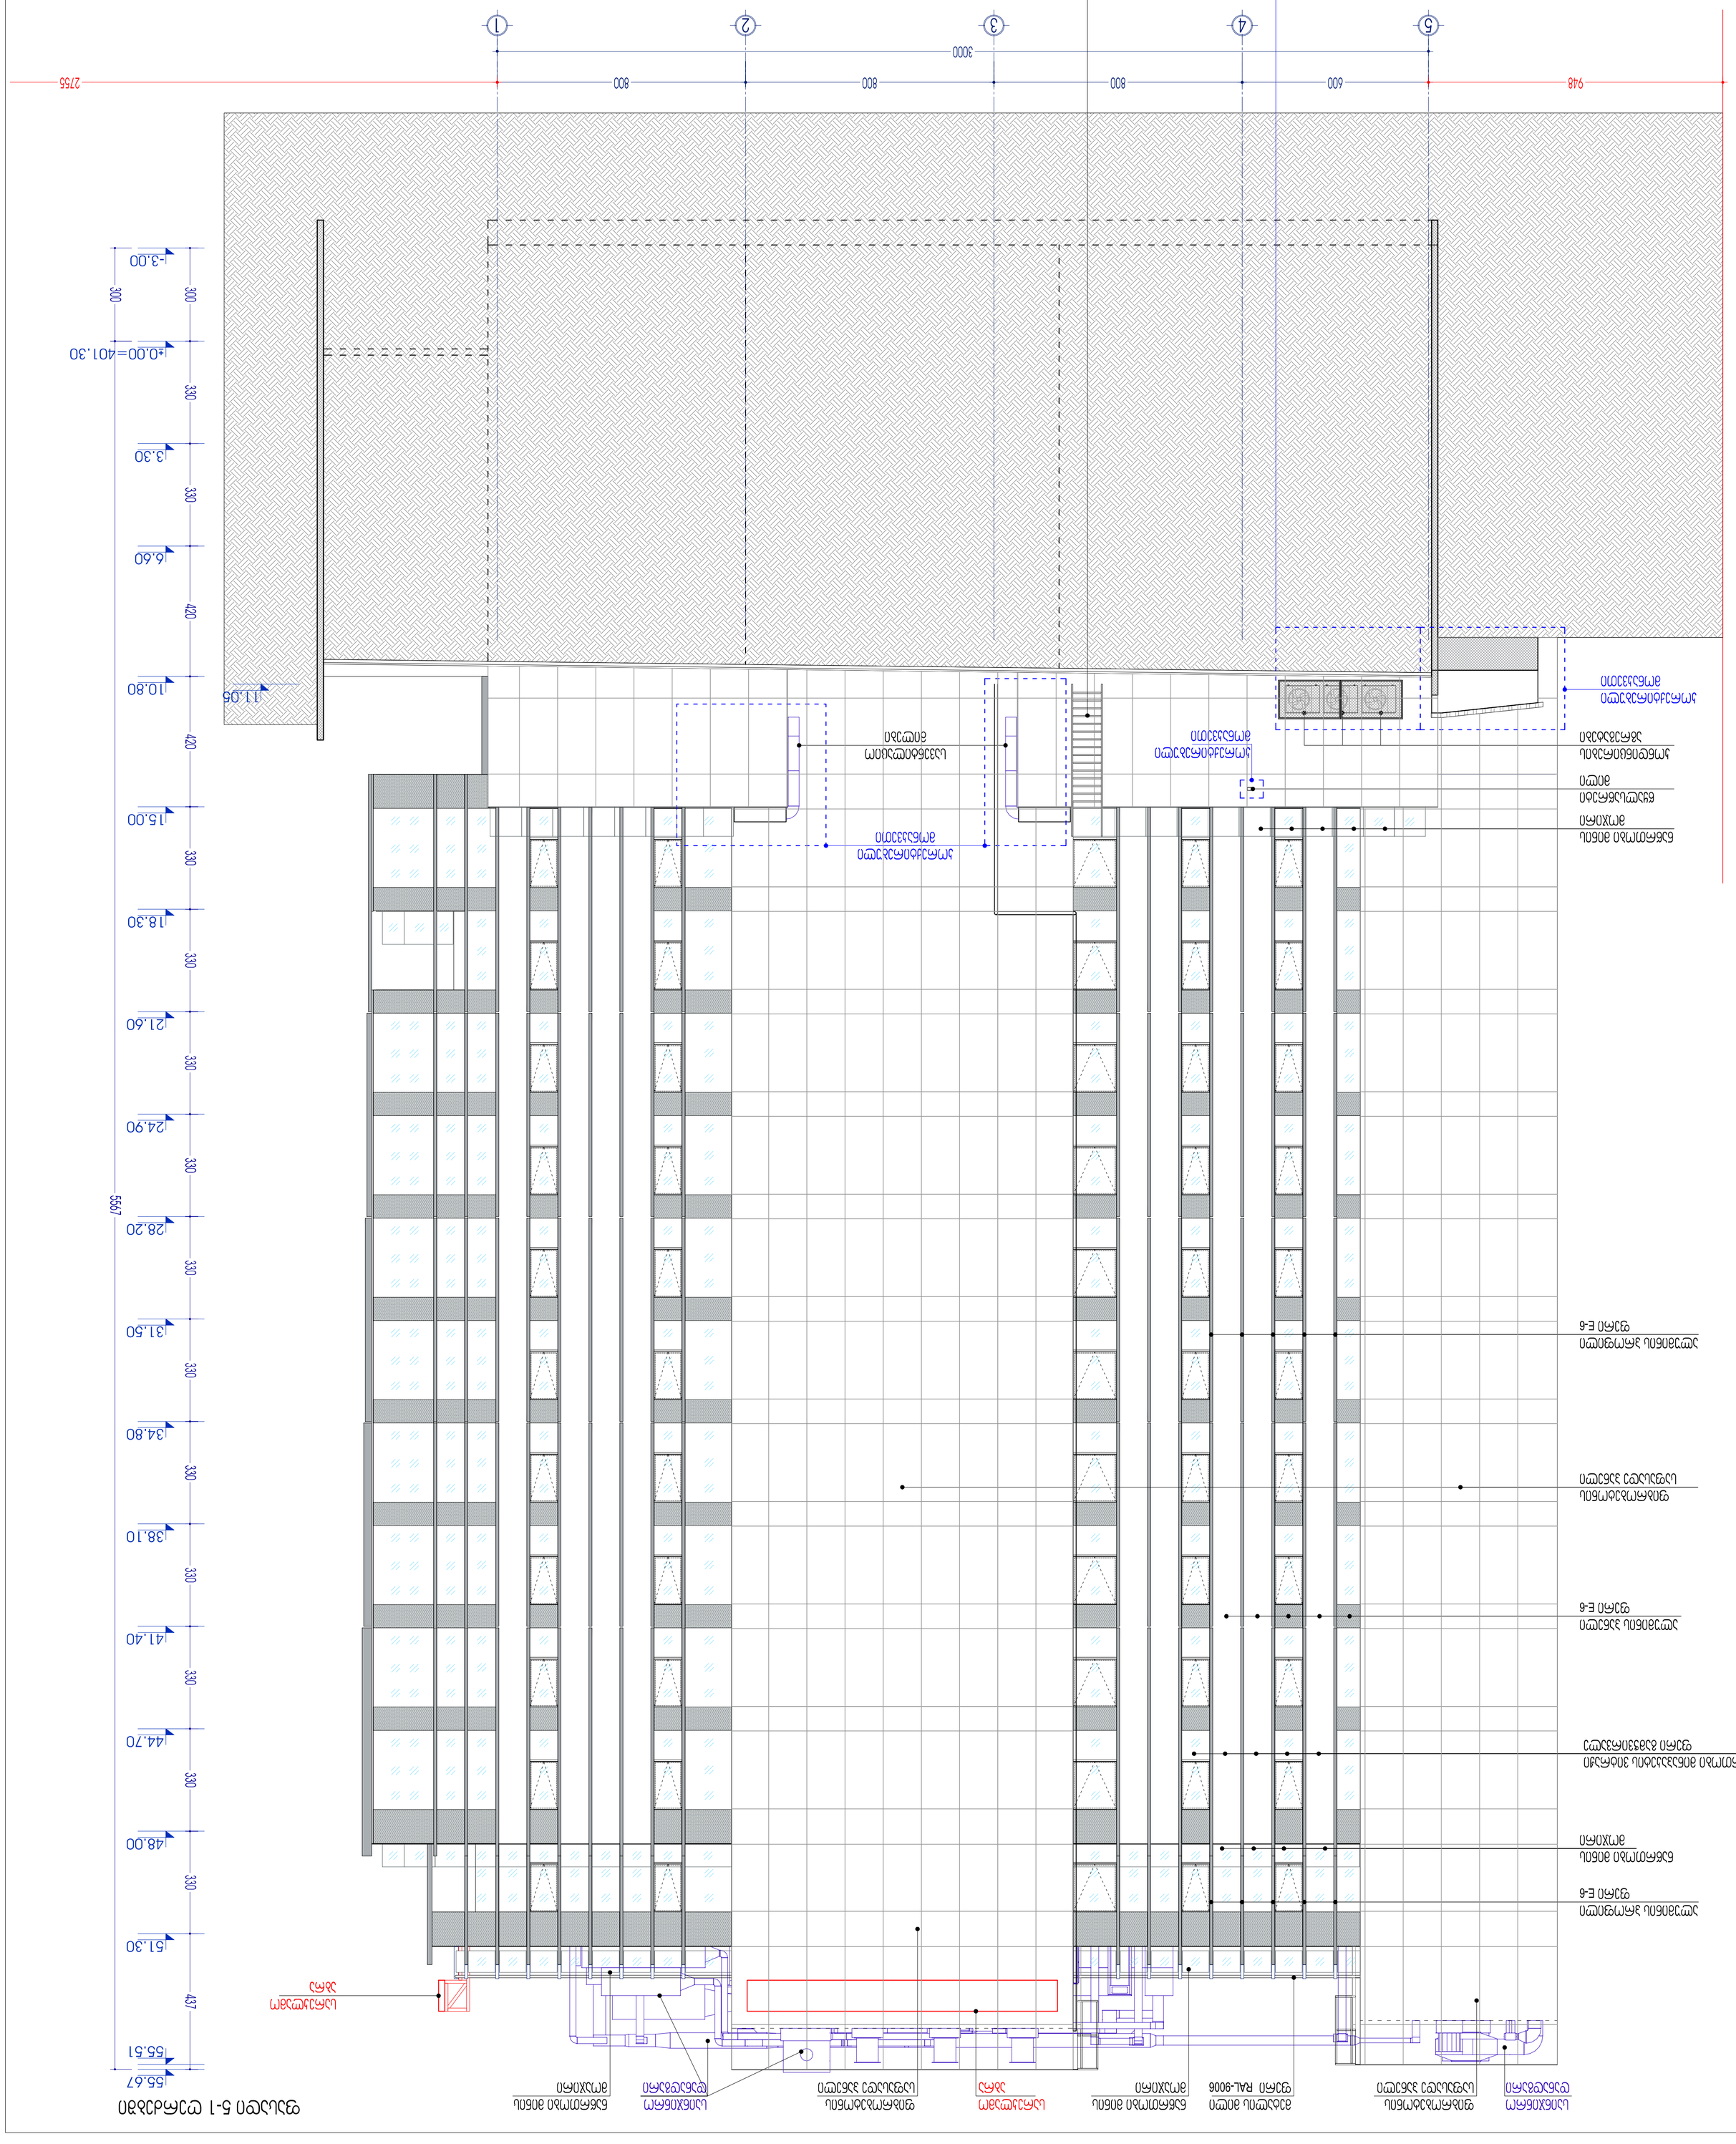

Отм. 55.67
Отм. 55.51
Отм. 51.30
Отм. 48.00
Отм. 44.70
Отм. 41.40
Отм. 38.10
Отм. 34.80
Отм. 31.50
Отм. 28.20
Отм. 24.90
Отм. 21.60
Отм. 18.30
Отм. 15.00
Отм. 10.80
Отм. 6.60
Отм. 3.30
Отм. ±0.00=401.30
Отм. -3.00
5567
437
330
420
300
11.06
2755
948
600
800
3000
Ось 5
Ось 4
Ось 3
Ось 2
Ось 1



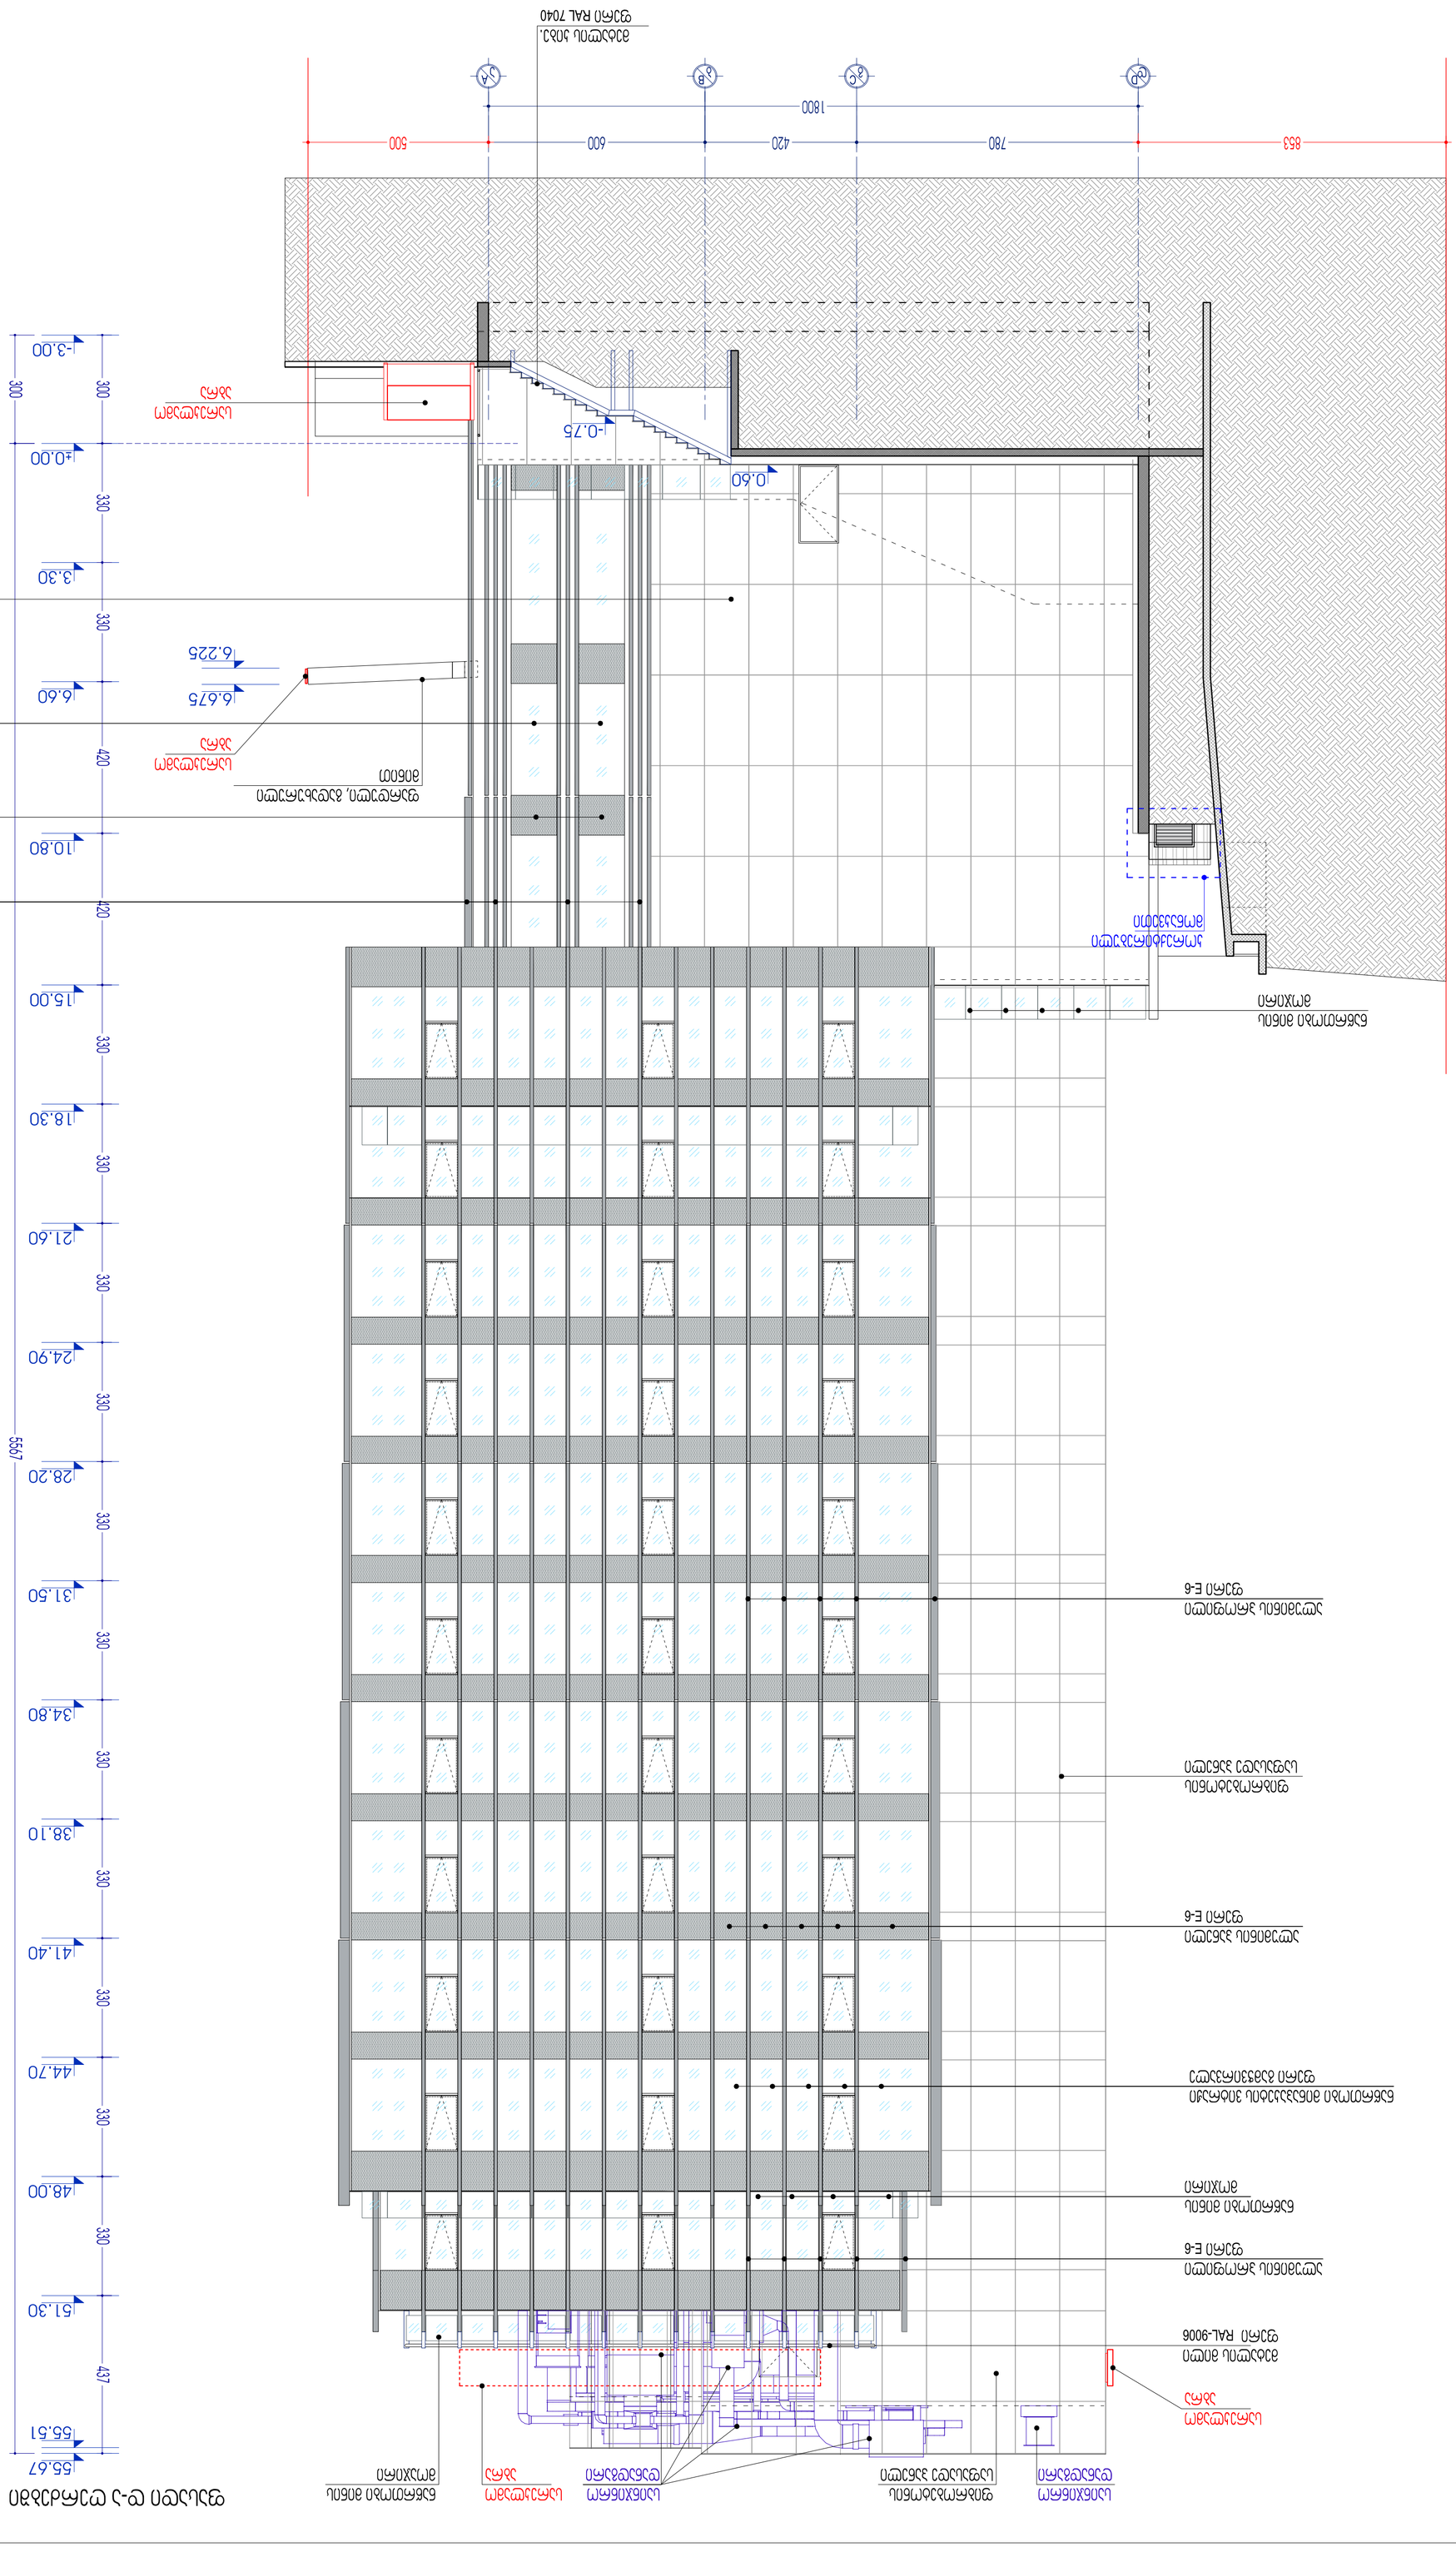

853
780
420
600
500
1800

















-3.00
±0.00
3.30
6.60
10.80
15.00
18.30
21.60
24.90
28.20
31.50
34.80
38.10
41.40
44.70
48.00
51.30
55.51
55.67