









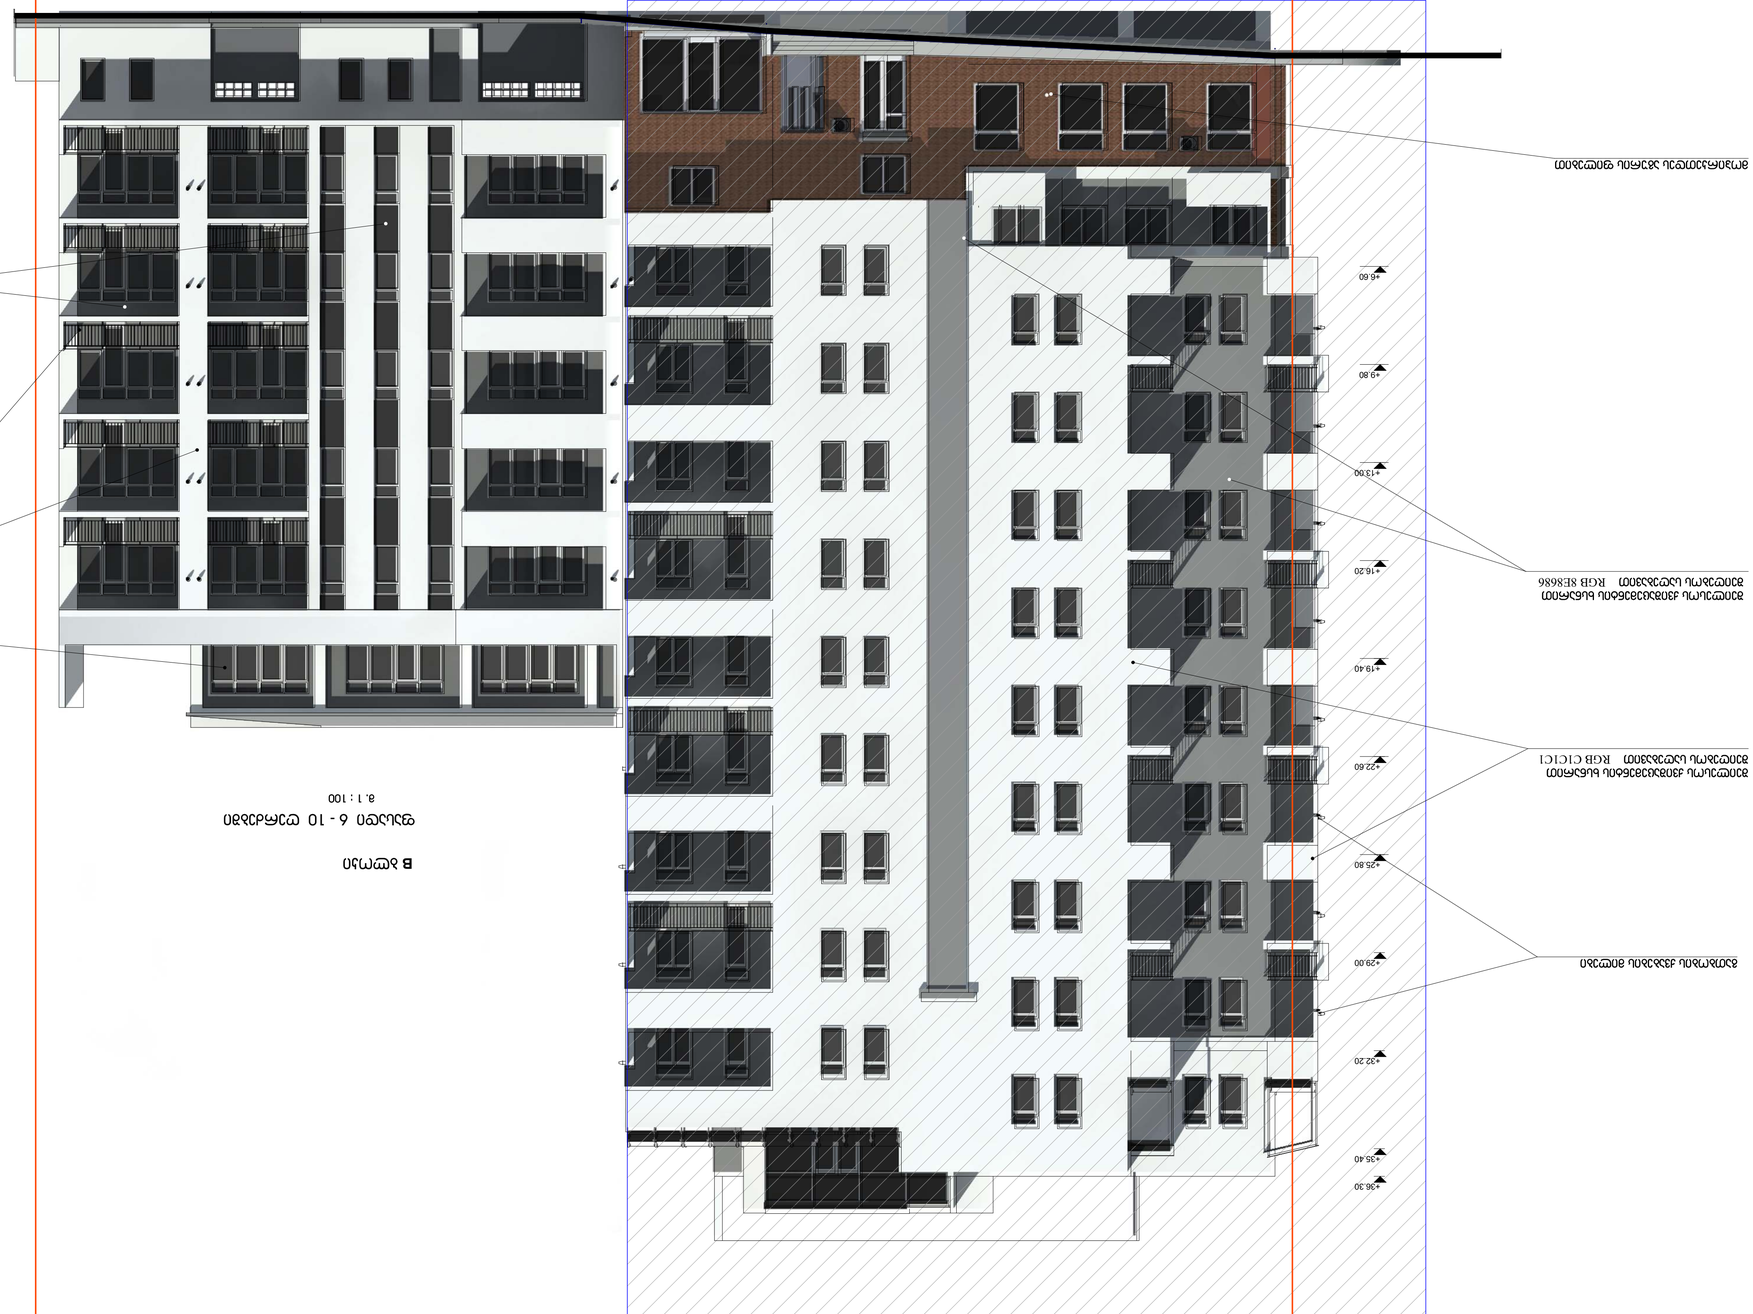
±0,00 = 445,95
1
5
6
10
2 060
65
1 790
+36.30
+35.40
+32.20
+29.00
+25.80
+22.60
+19.40
+16.20
+13.00
+9.80
+6.60




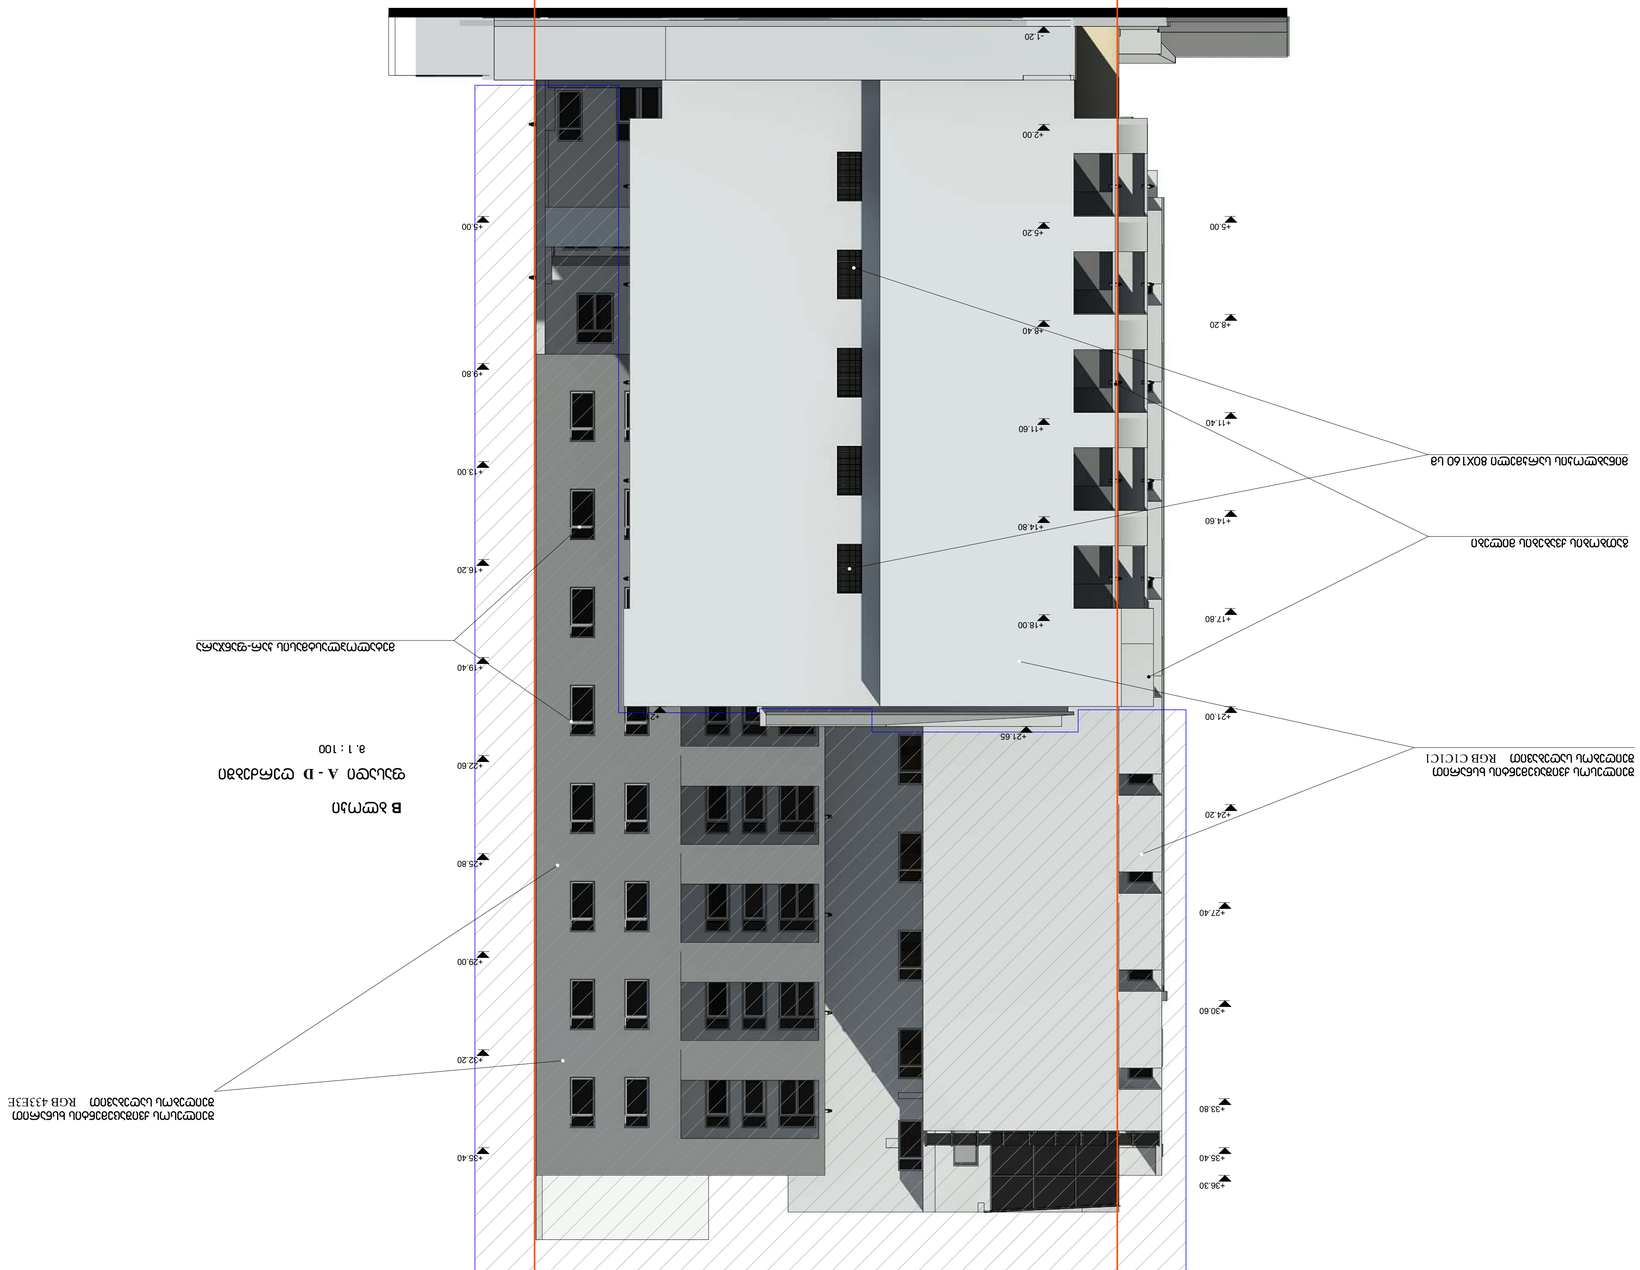








