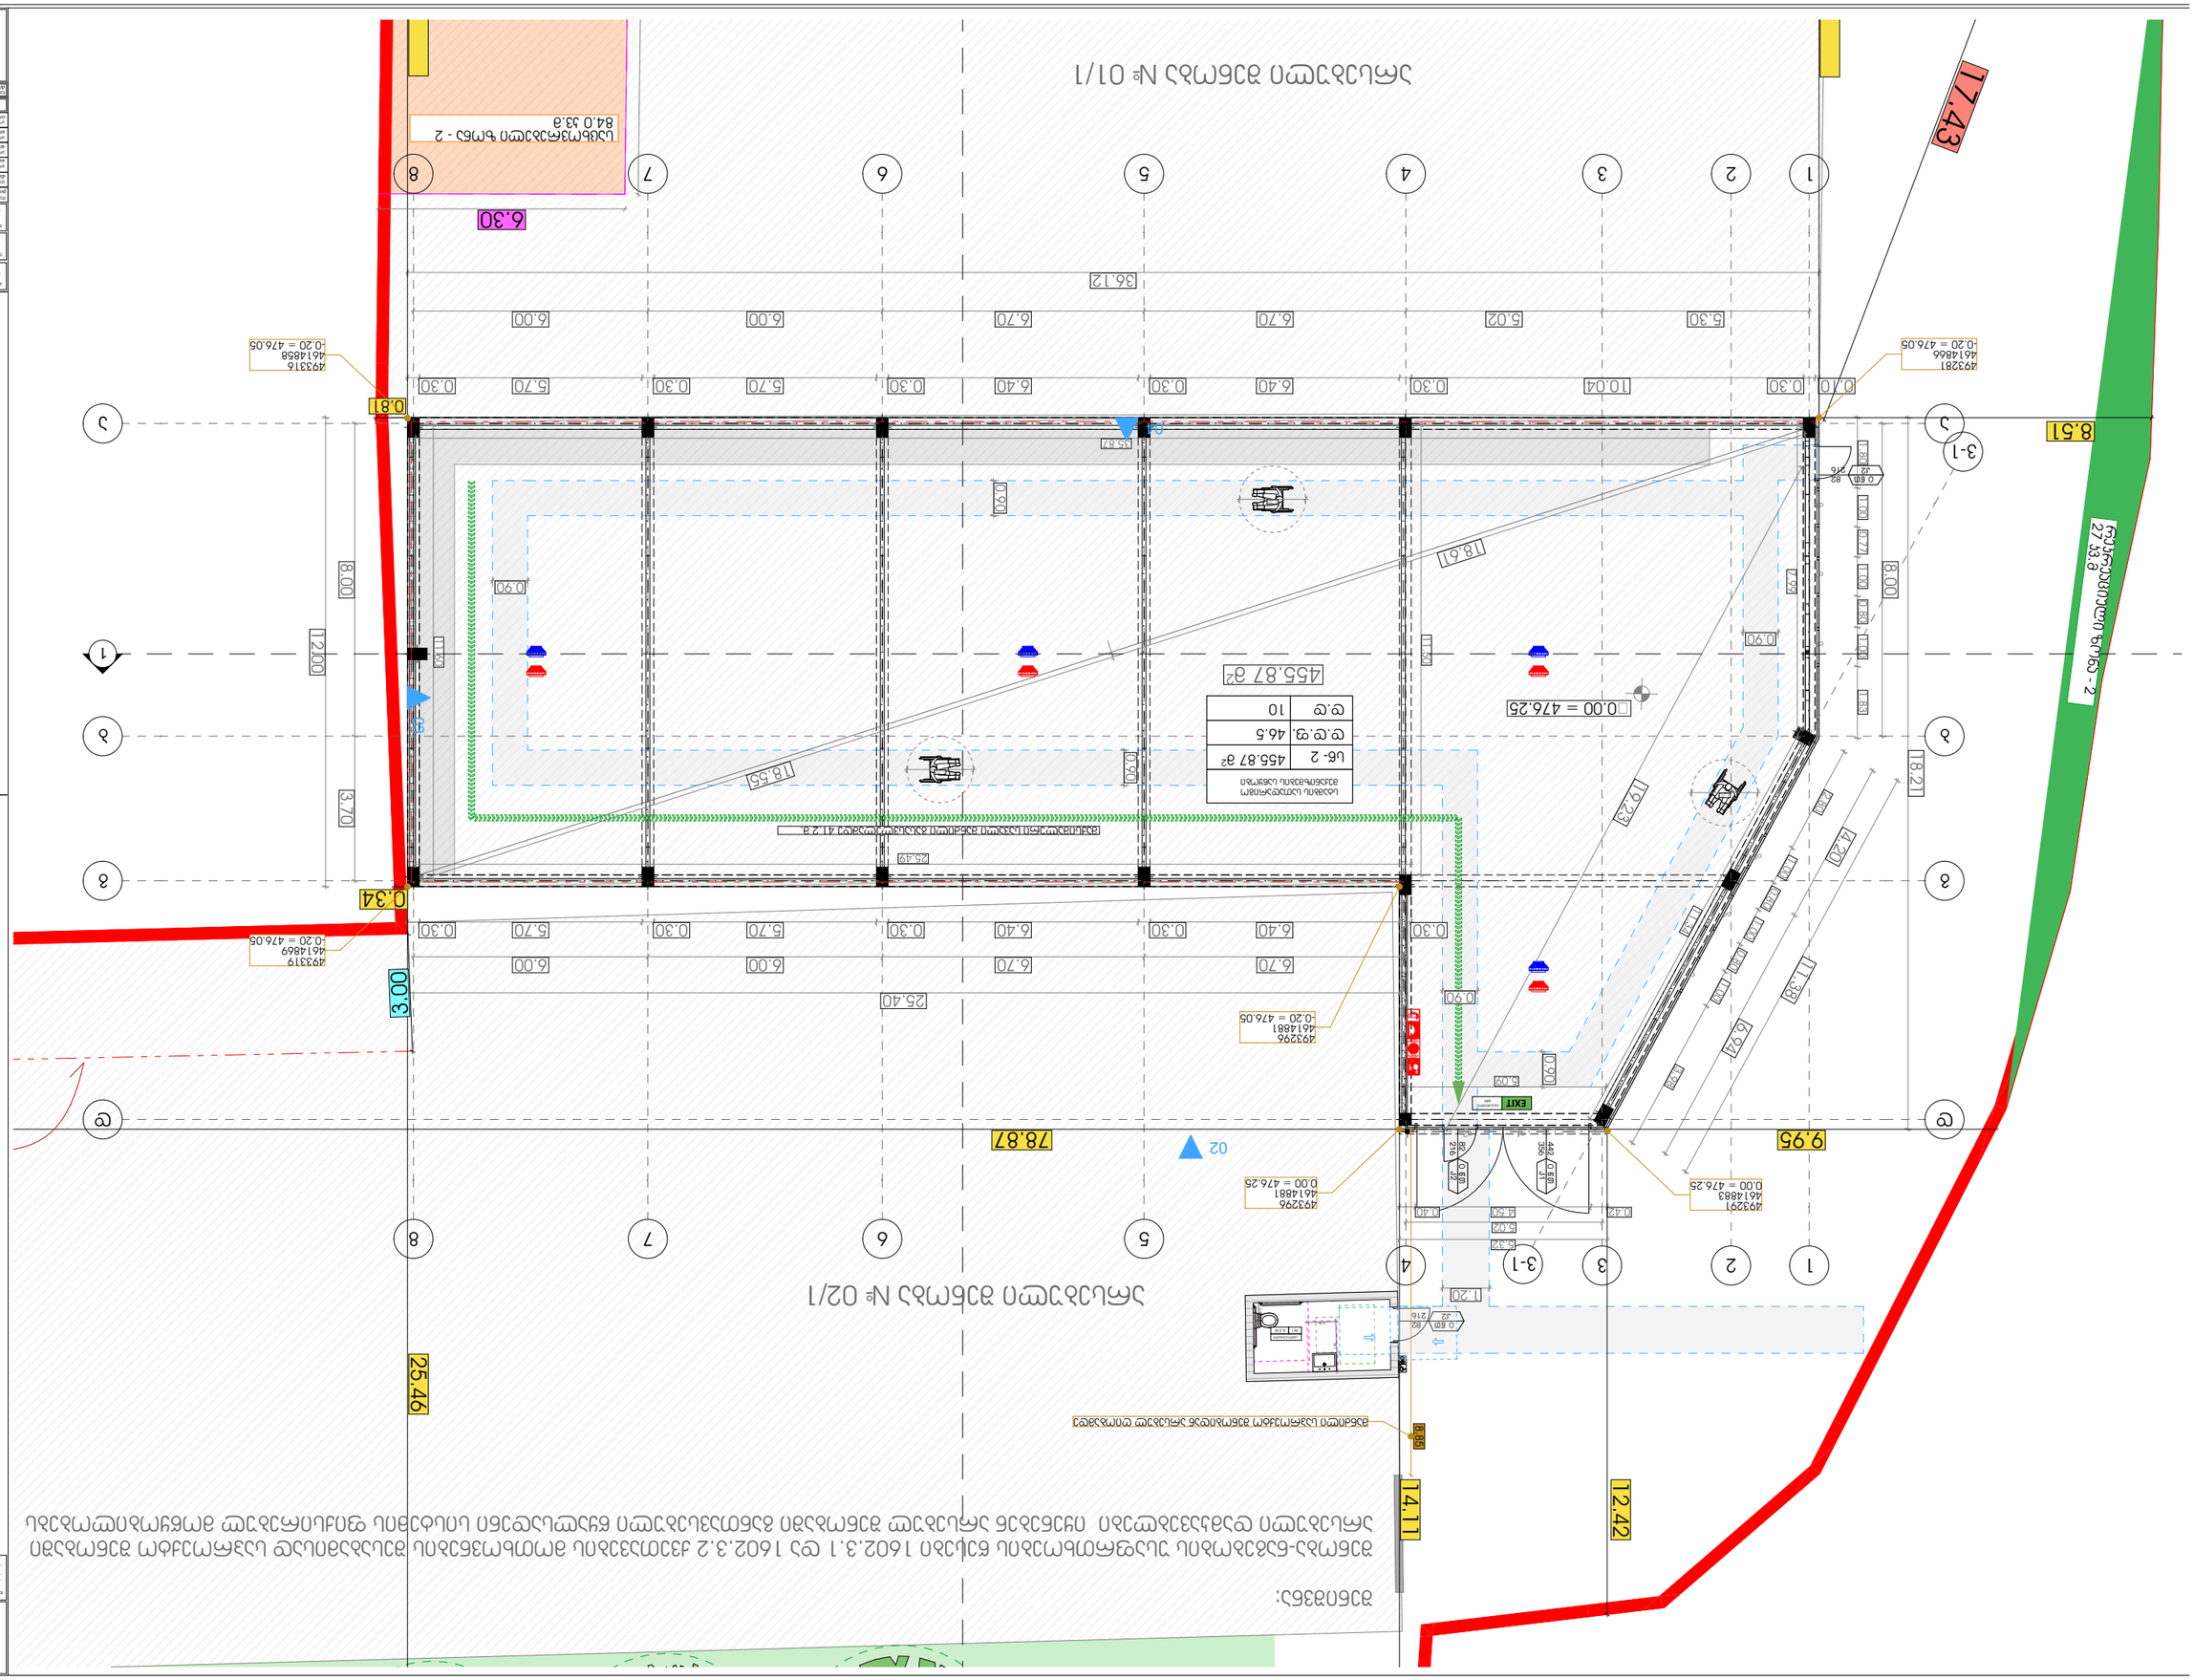

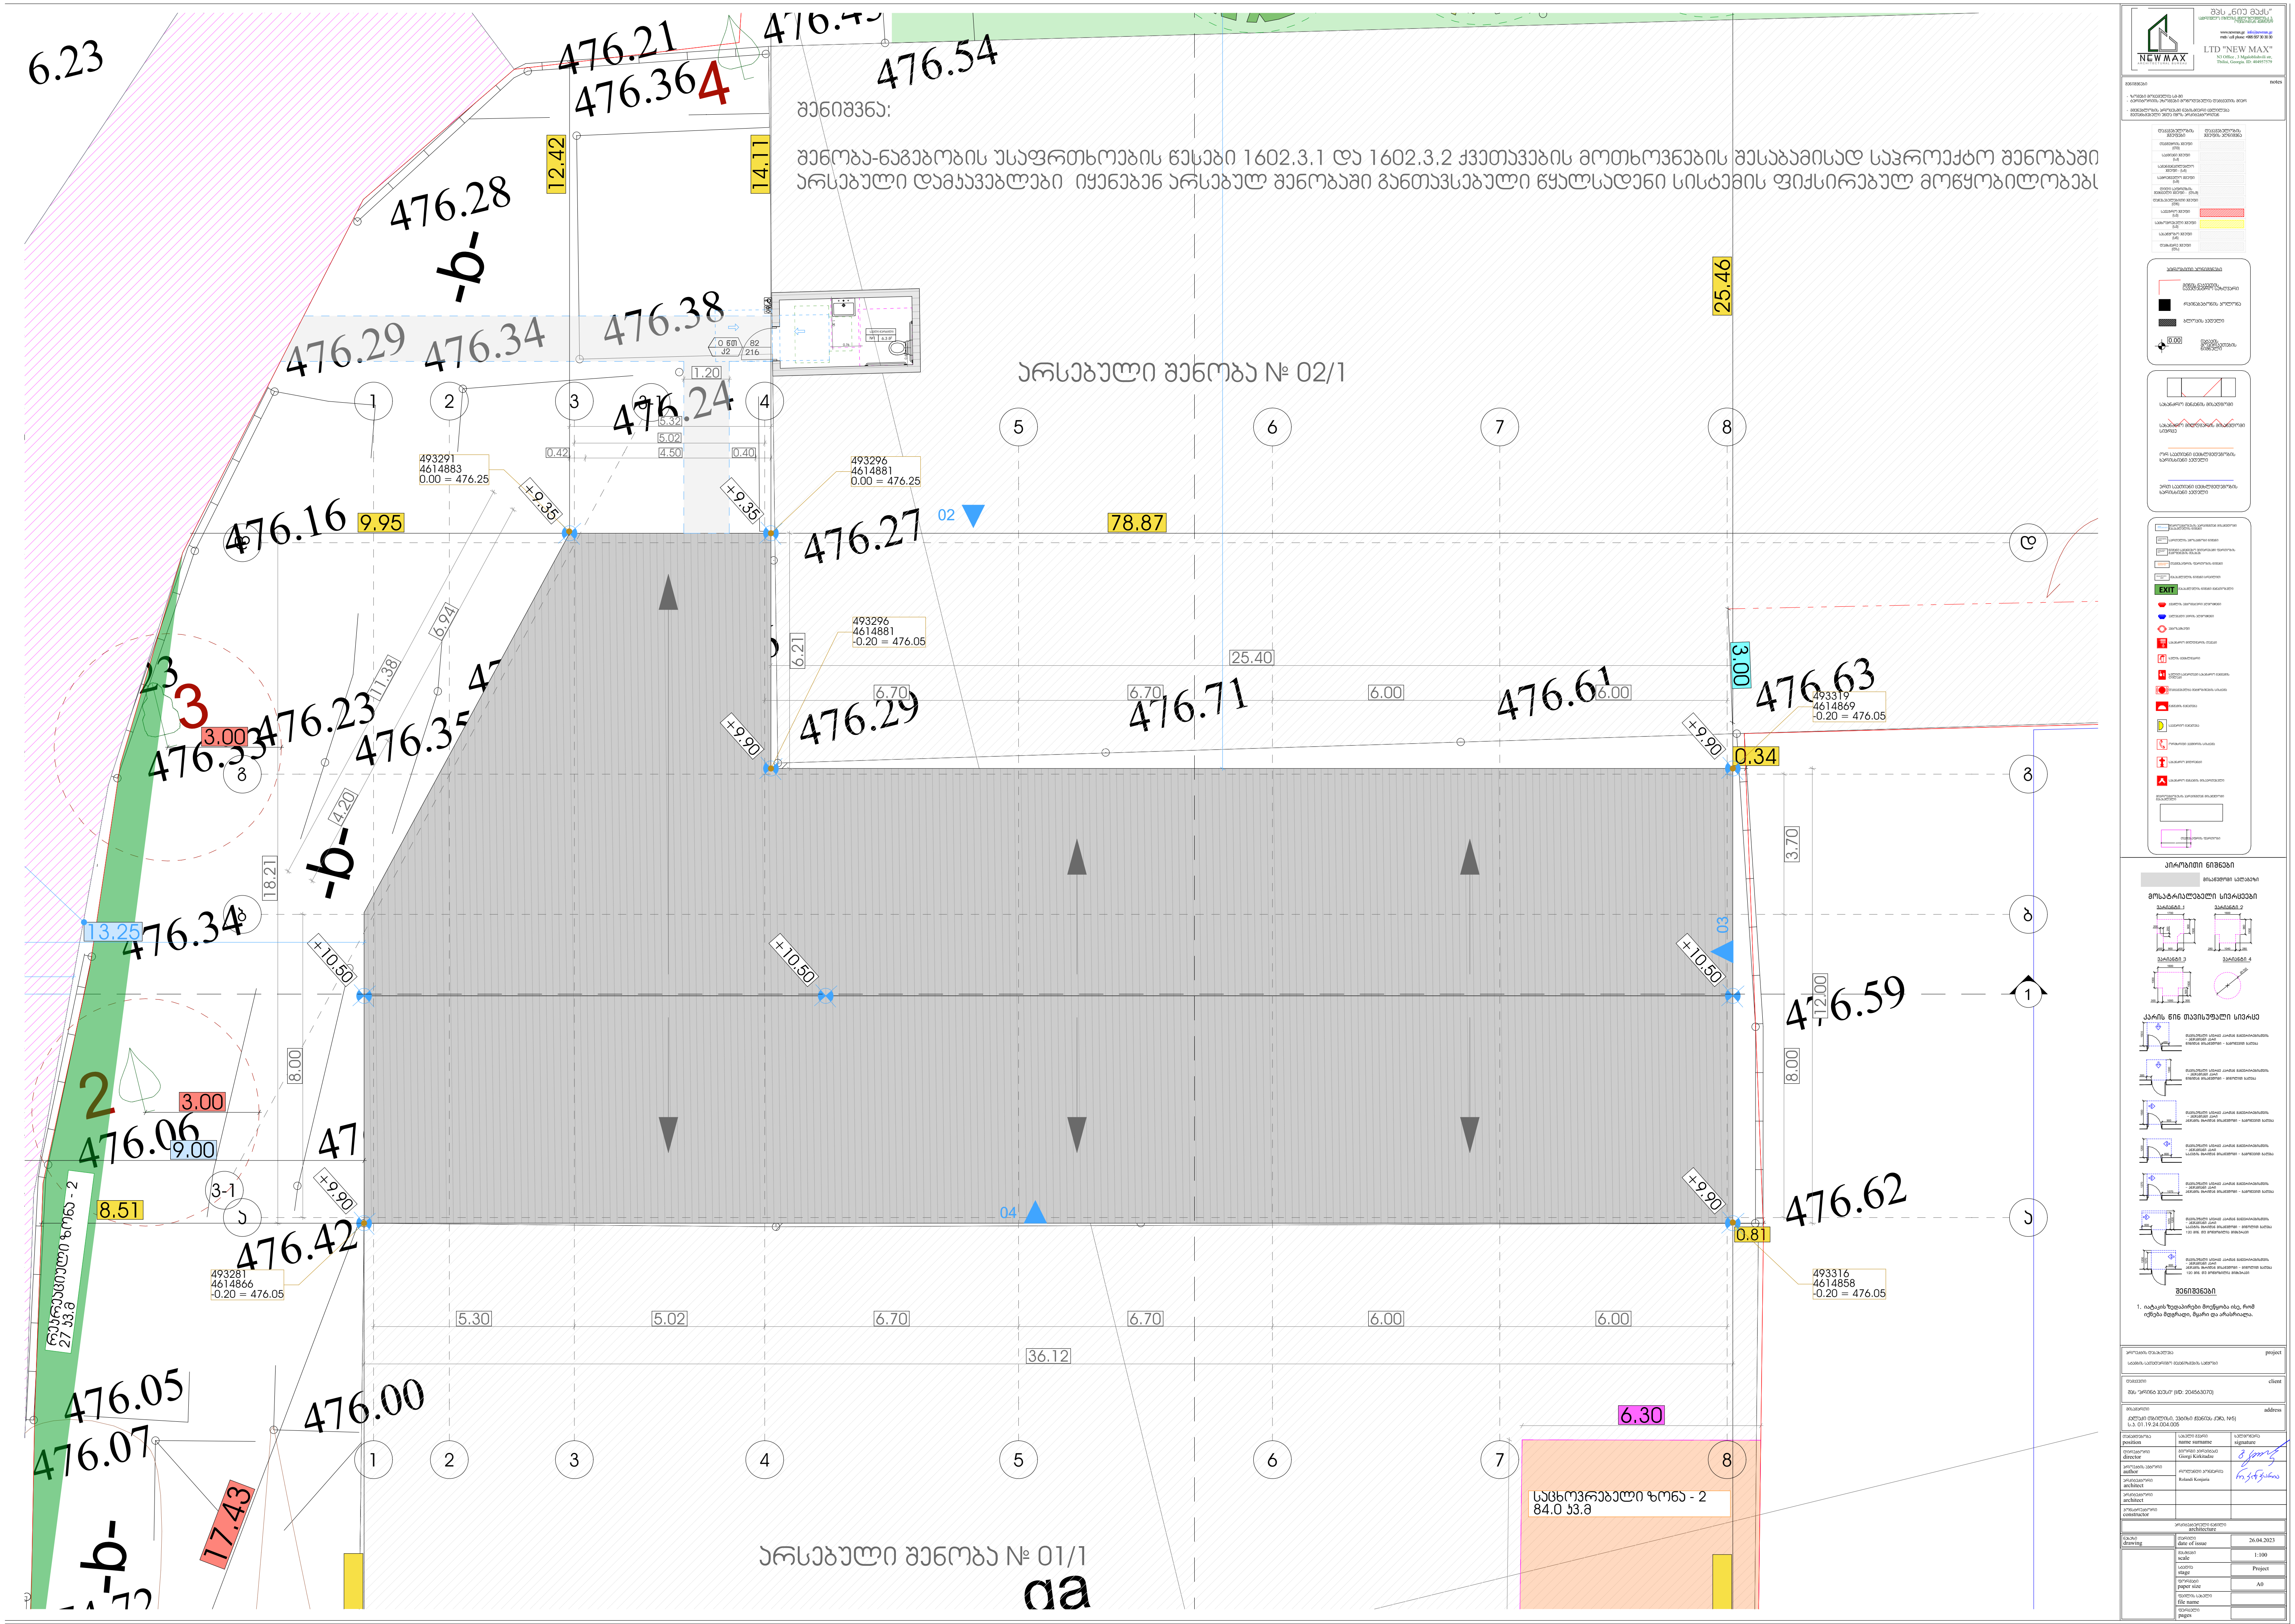

შენიშვნა:
შენობა-ნაგებობის უსაფრთხოების წესები 1602.3.1 და 1602.3.2 ქვეთავების მოთხოვნების შესაბამისად საპროექტო შენობაში არსებული დამაკავებლები იყენებენ არსებულ შენობაში განთავსებული წყალსადენი სისტემის ფიქსირებულ მოწყობილობებს
არსებული შენობა № 02/1
არსებული შენობა № 01/1
საცხოვრებელი ზონა - 2
84.0 კვ.მ
რეკრეაციული ზონა - 2
27.53 კვ.მ
493291
4614883
0.00 = 476.25
493296
4614881
0.00 = 476.25
493296
4614881
-0.20 = 476.05
493319
4614869
-0.20 = 476.05
493281
4614866
-0.20 = 476.05
493316
4614858
-0.20 = 476.05
78.87
25.46
25.40
36.12
6.30
LTD "NEW MAX"

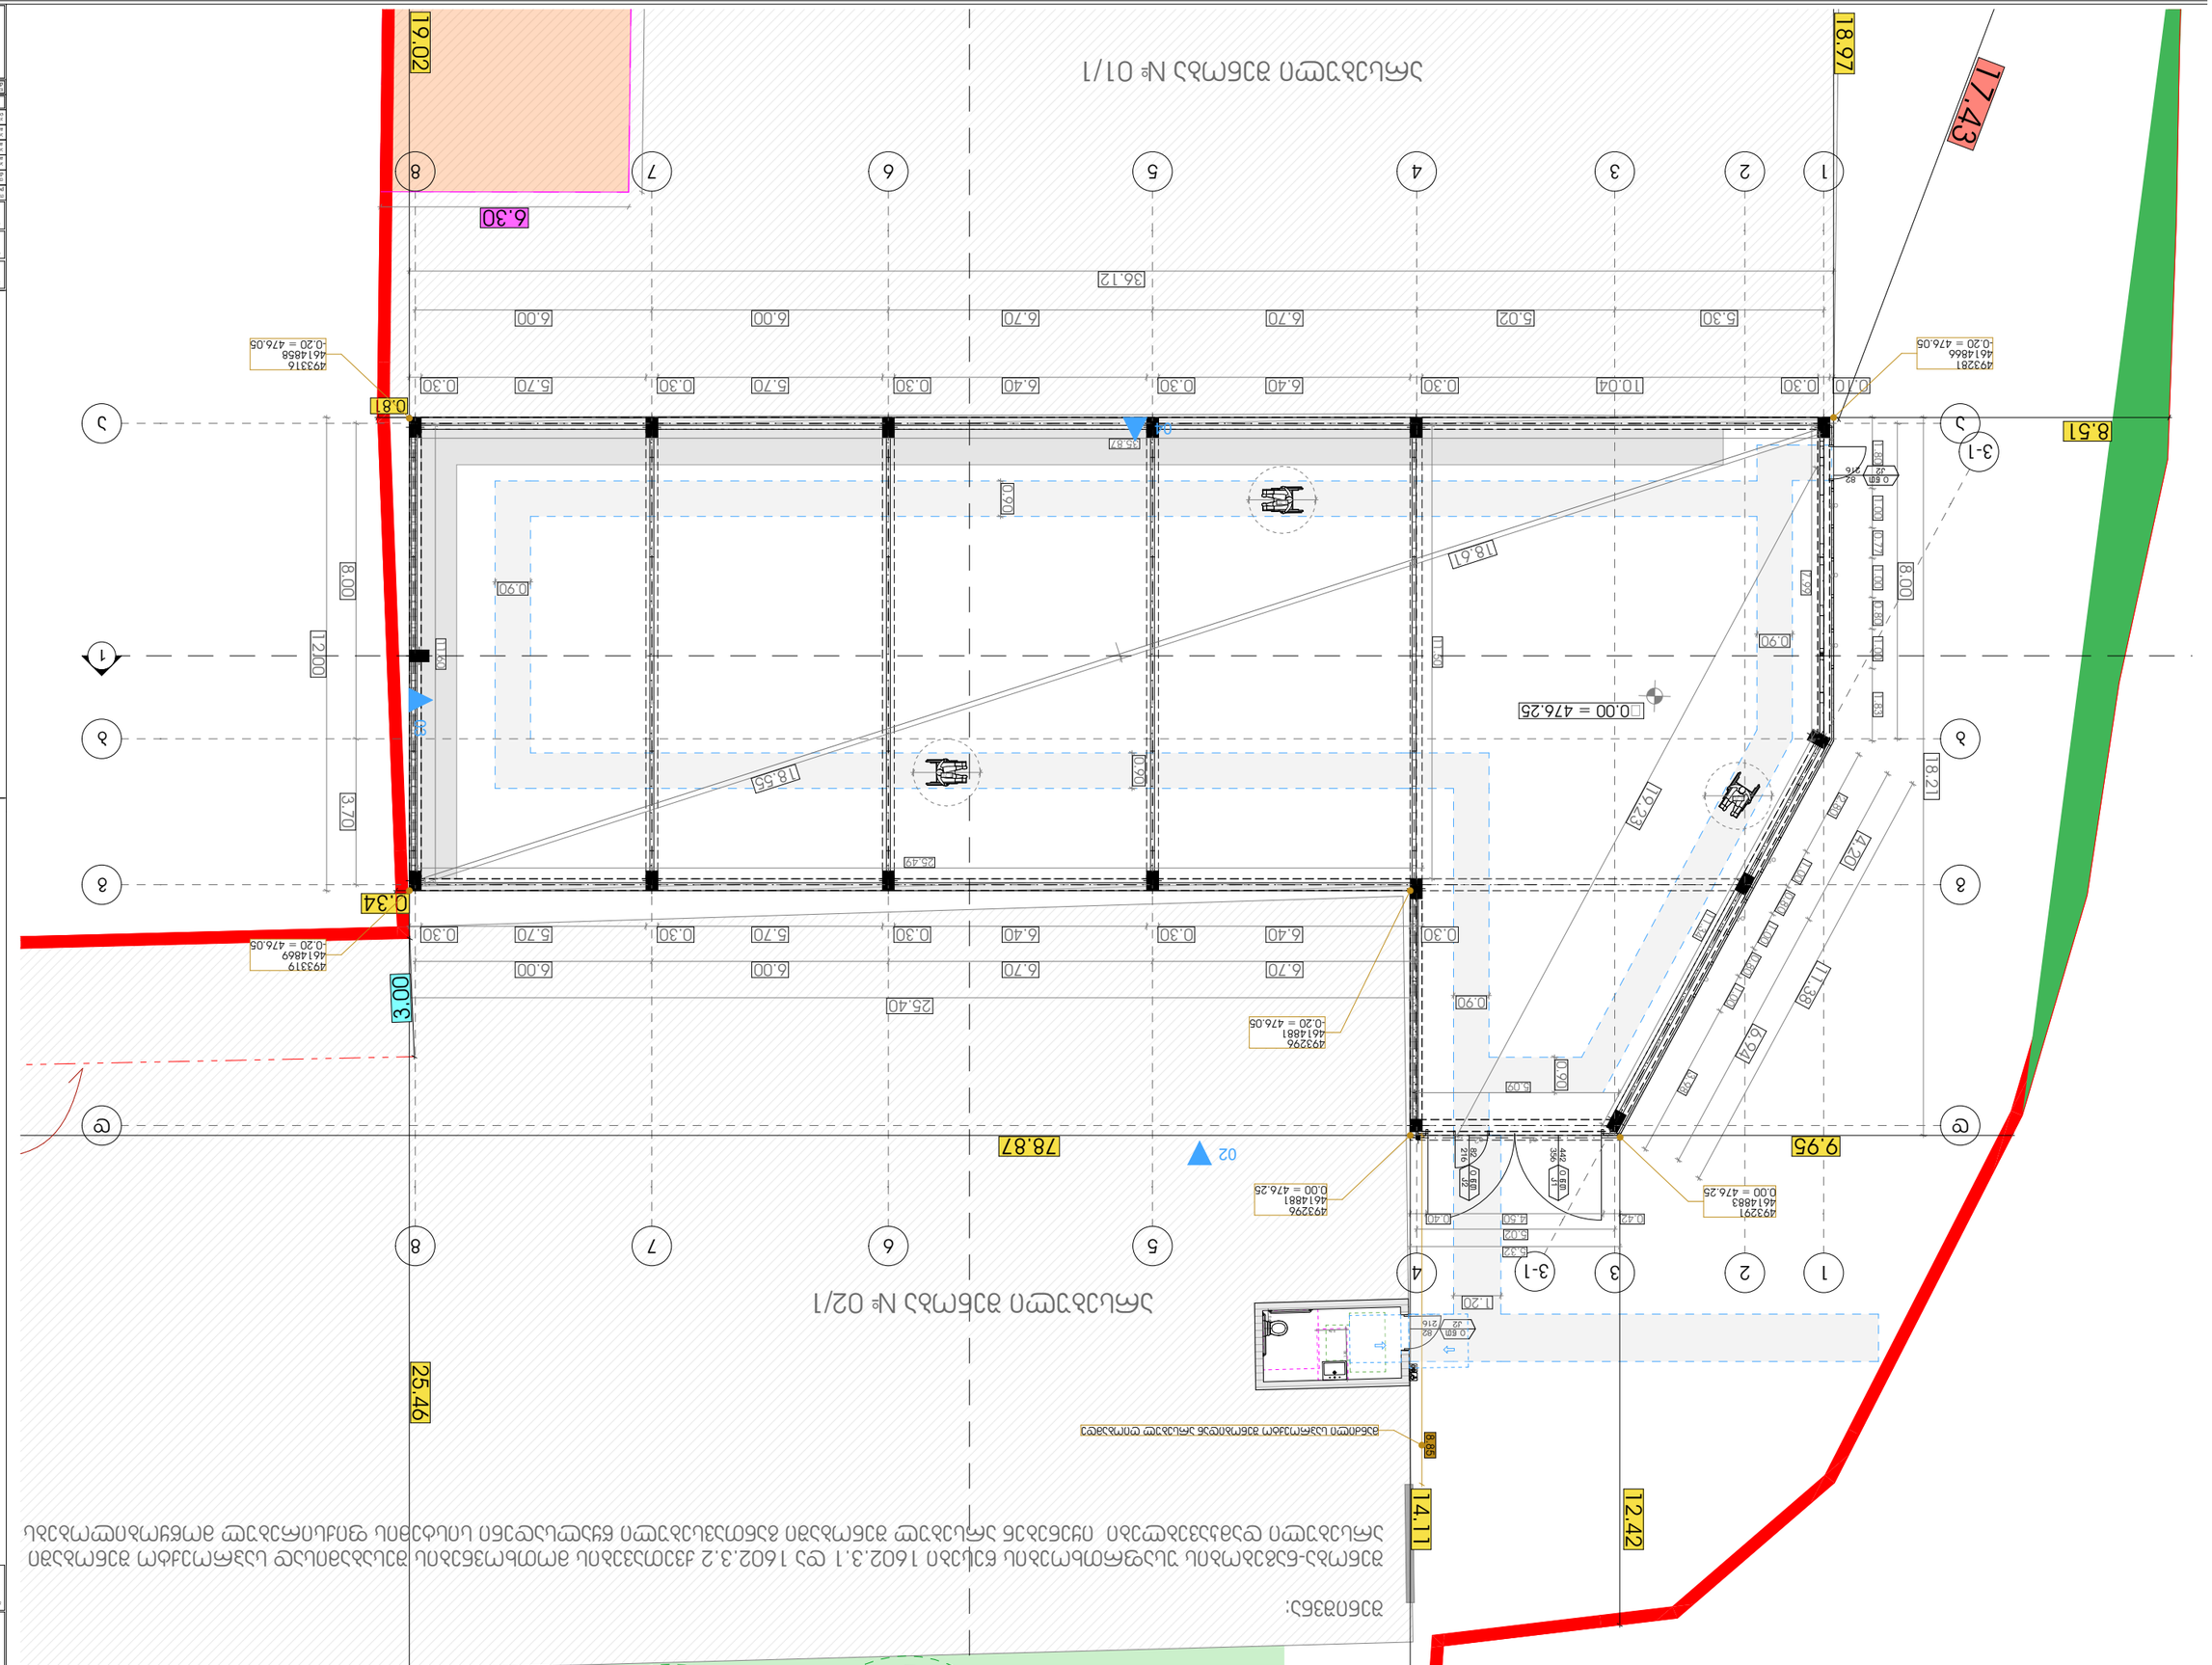
1
2
3
3-1
4
5
6
7
8
8.51
17.43
18.97
19.02
6.30
0.81
0.34
3.00
25.46
12.42
14.11
78.87
9.95
8.00
12.00
3.70
18.21
18.55
18.61
19.23
25.49
25.40
36.12
0.00 = 476.25
493281
4614866
-0.20 = 476.05
493316
4614868
493319
493296
4614881
493291
4614883
0.90
1.00
1.20
2.00
5.30
5.02
6.70
6.00
6.40
5.70
0.30
10.04
0.10
4.50
5.09
4.20
1.38
6.94
1.00
0.77
0.68
0.82
0.60
0.68
0.42
0.40
0.32
0.37
0.35
0.60
0.68
0.82
0.16

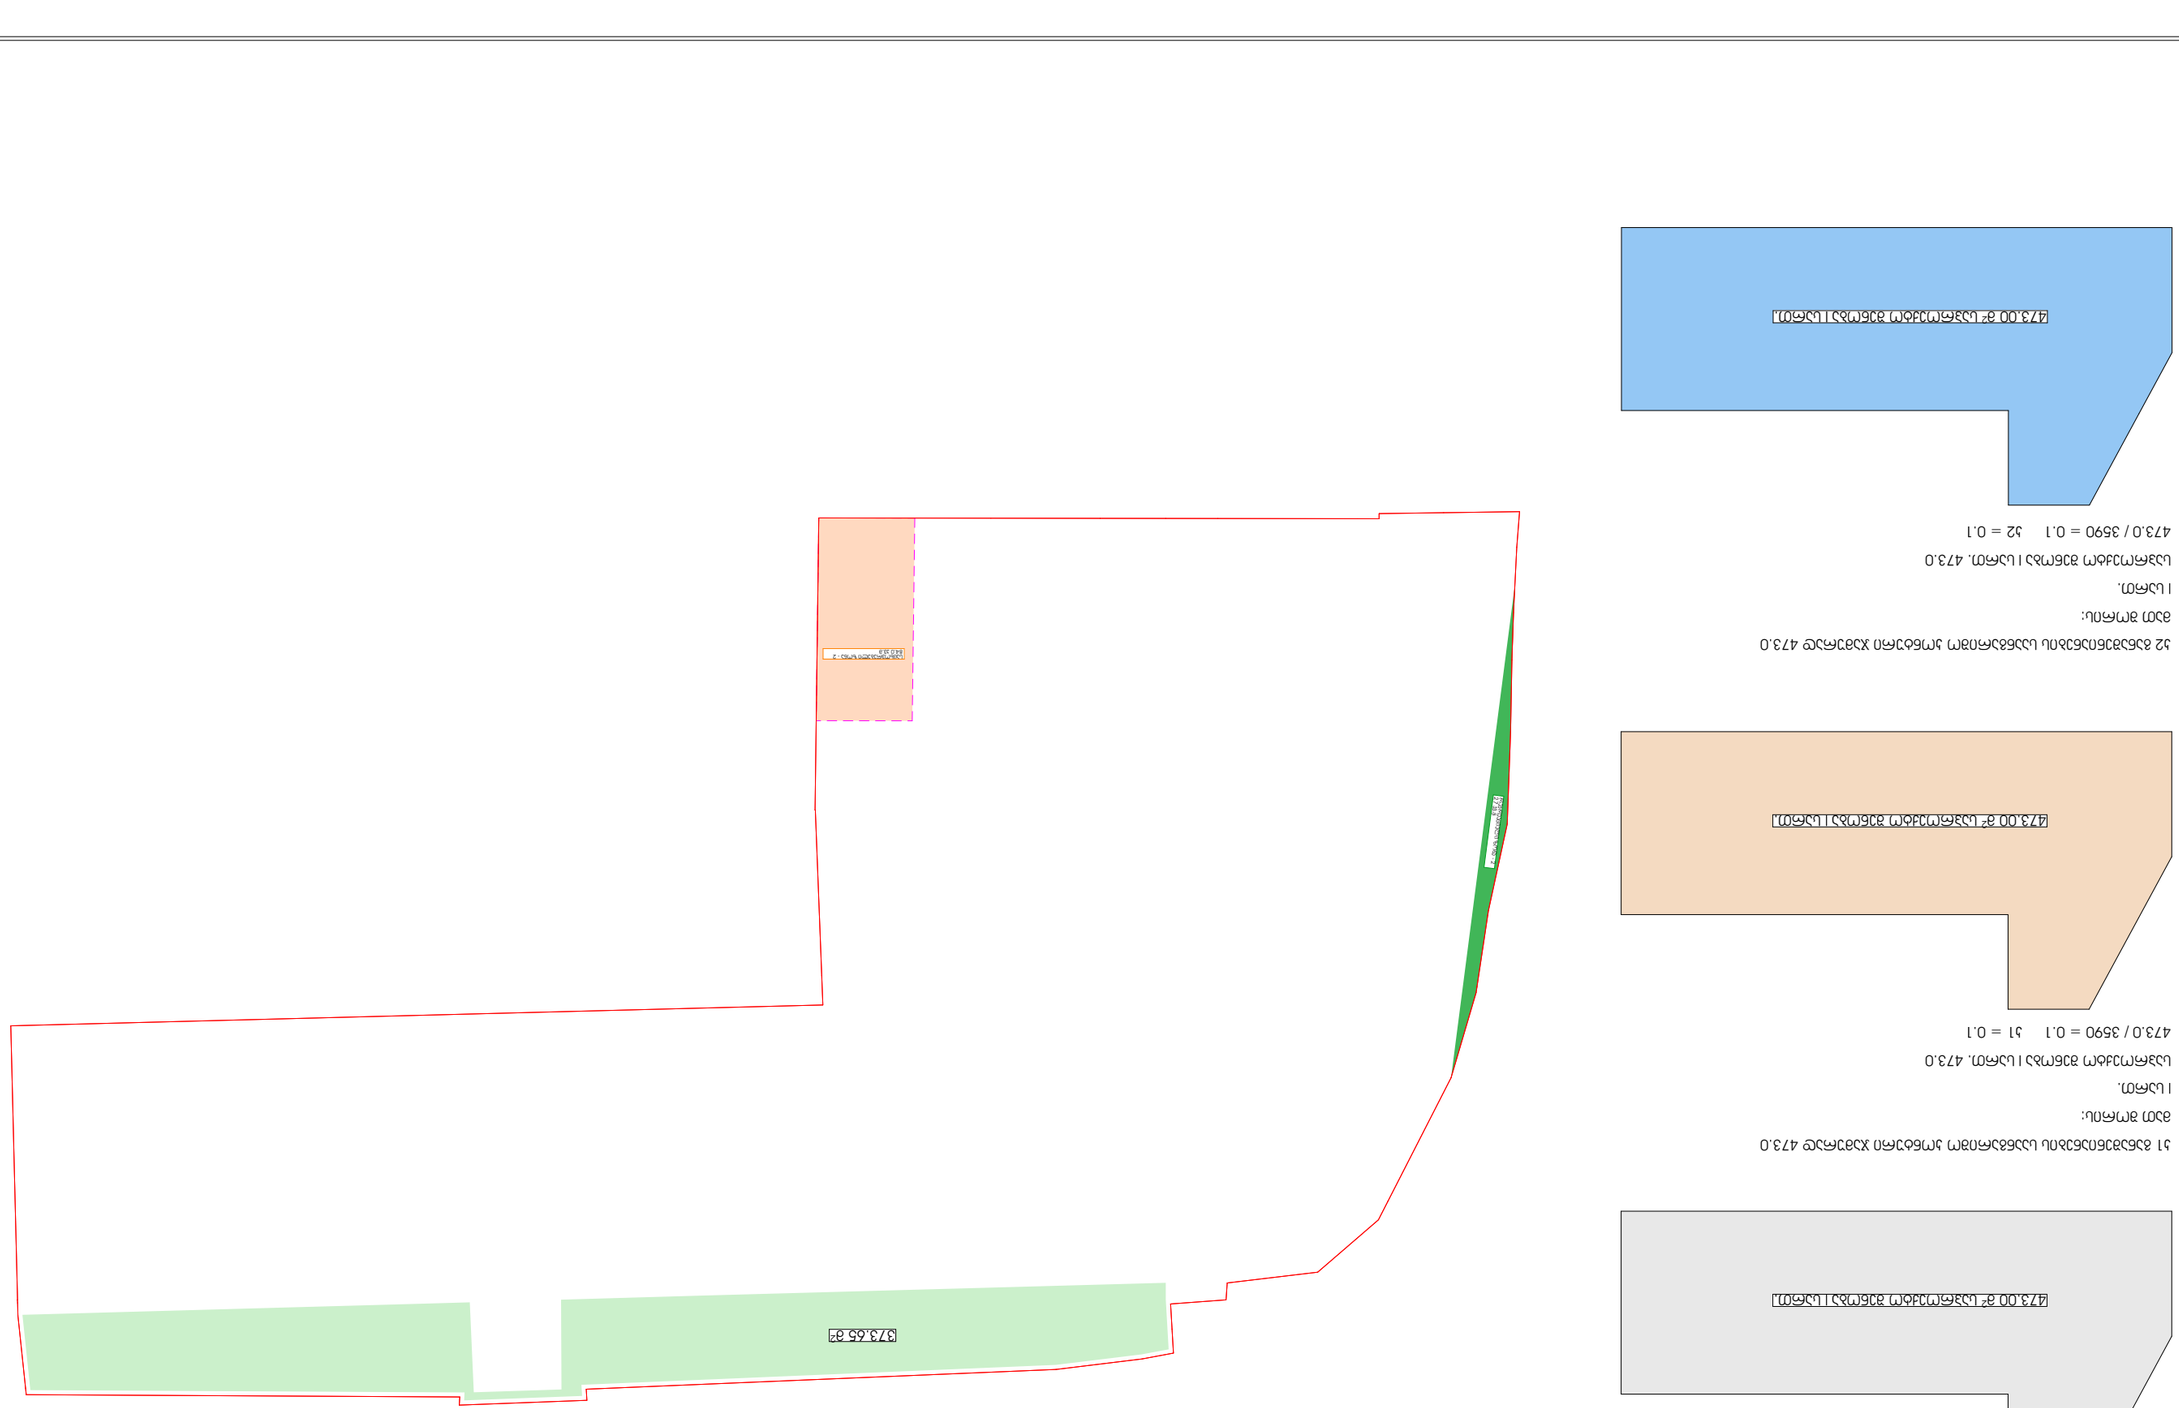

