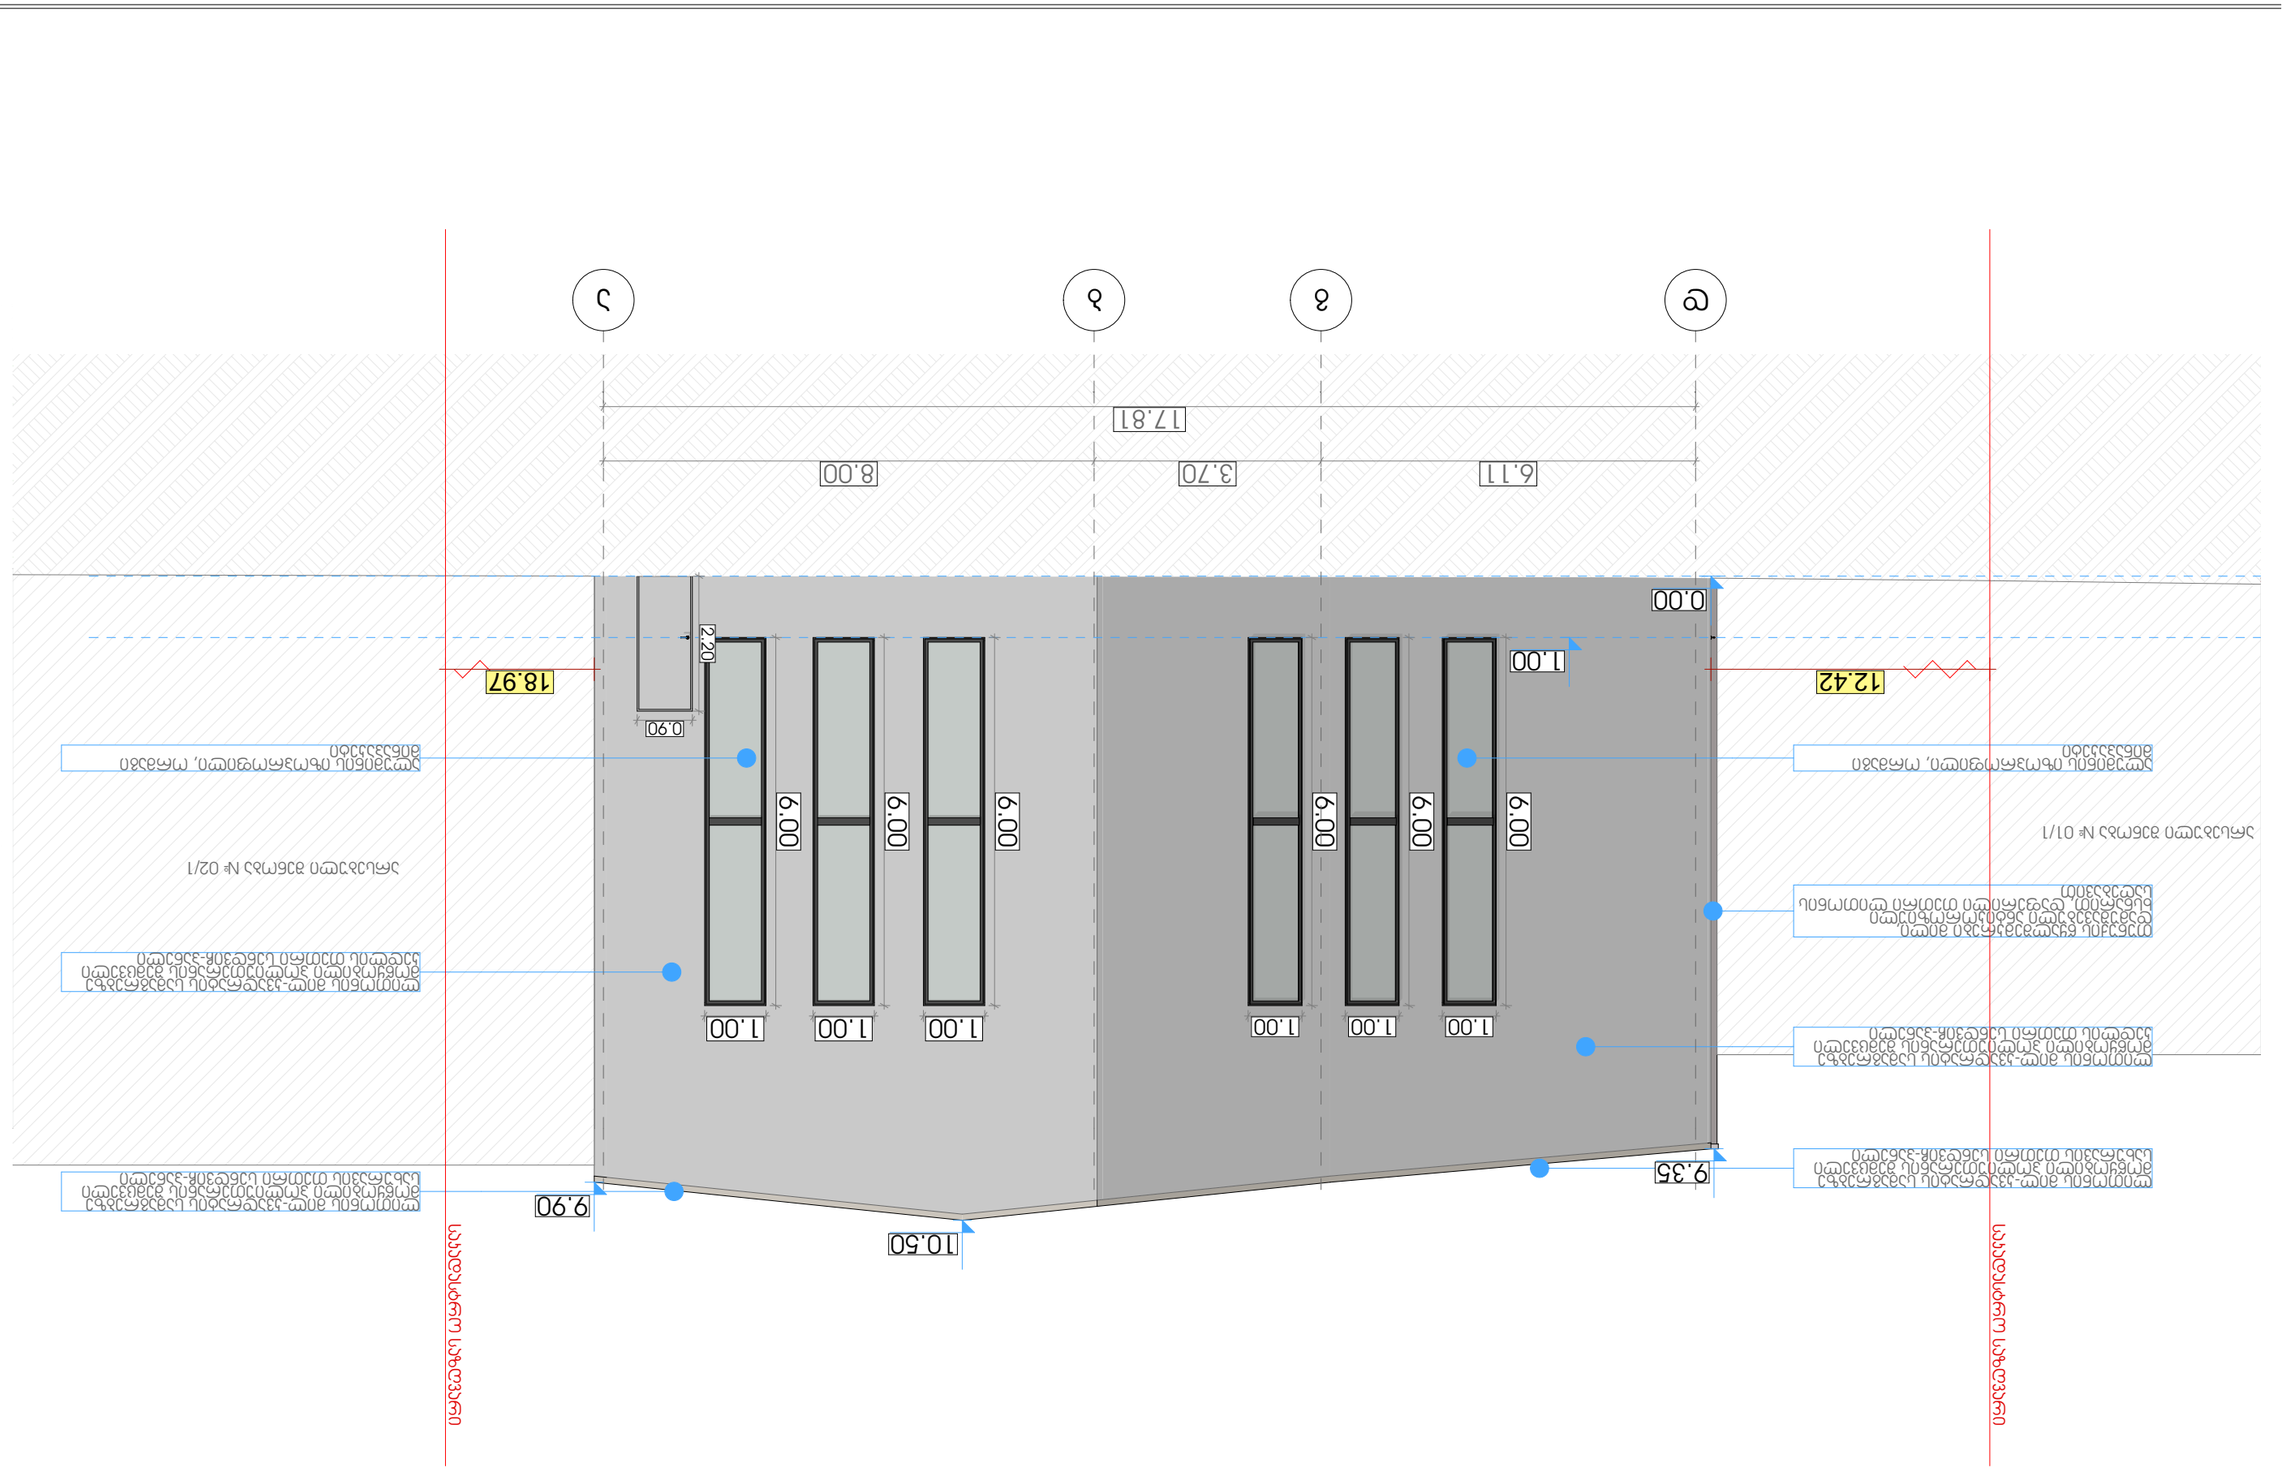
ა
ბ
გ
დ
17.81
8.00
3.70
6.11
0.00
1.00
18.97
12.42
2.20
0.90
6.00
1.00
9.90
9.35

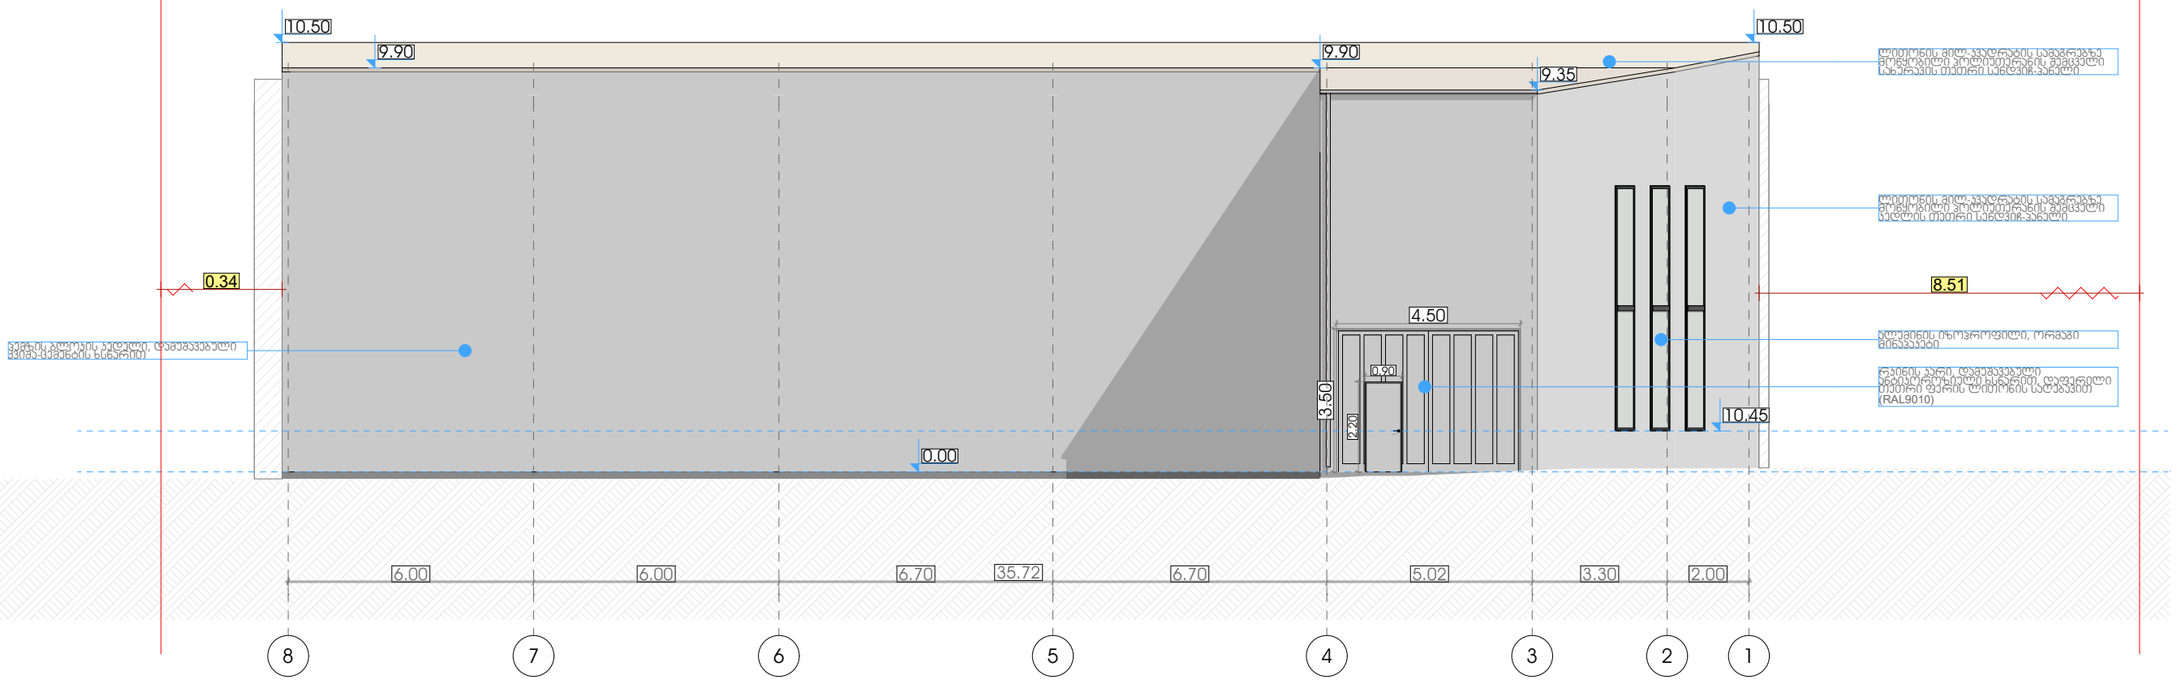
10.50
9.90
9.90
9.35
10.50
0.34
8.51
4.50
0.90
3.50
220
10.45
0.00
6.00
6.00
6.70
35.72
6.70
5.02
3.30
2.00
8
7
6
5
4
3
2
1

LTD "NEW MAX"

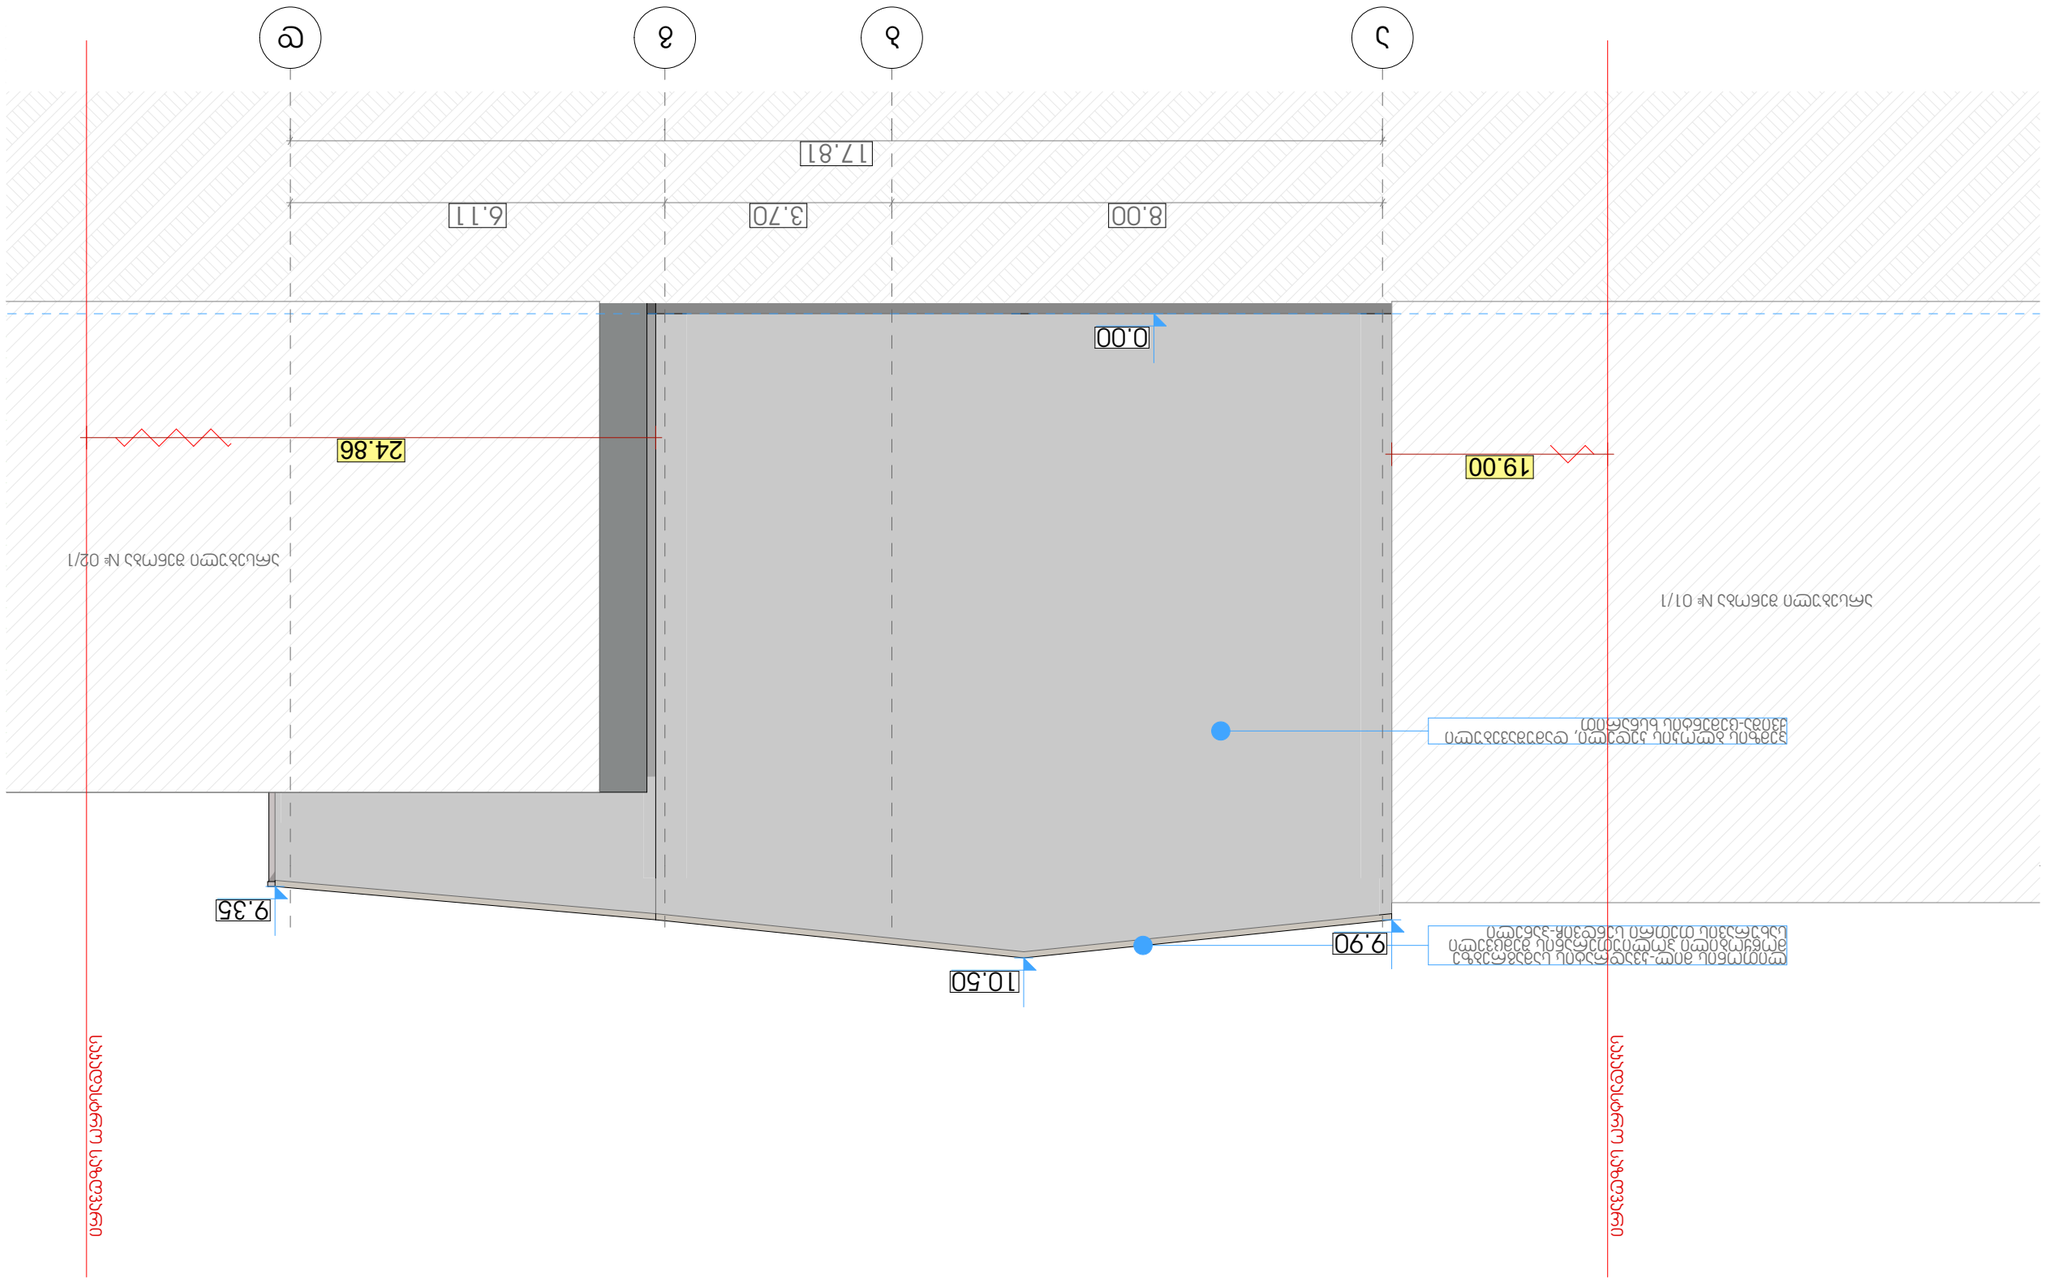
1
2
3
8.00
3.70
6.11
17.81
0.00
19.00
24.86
9.90
10.50
9.35

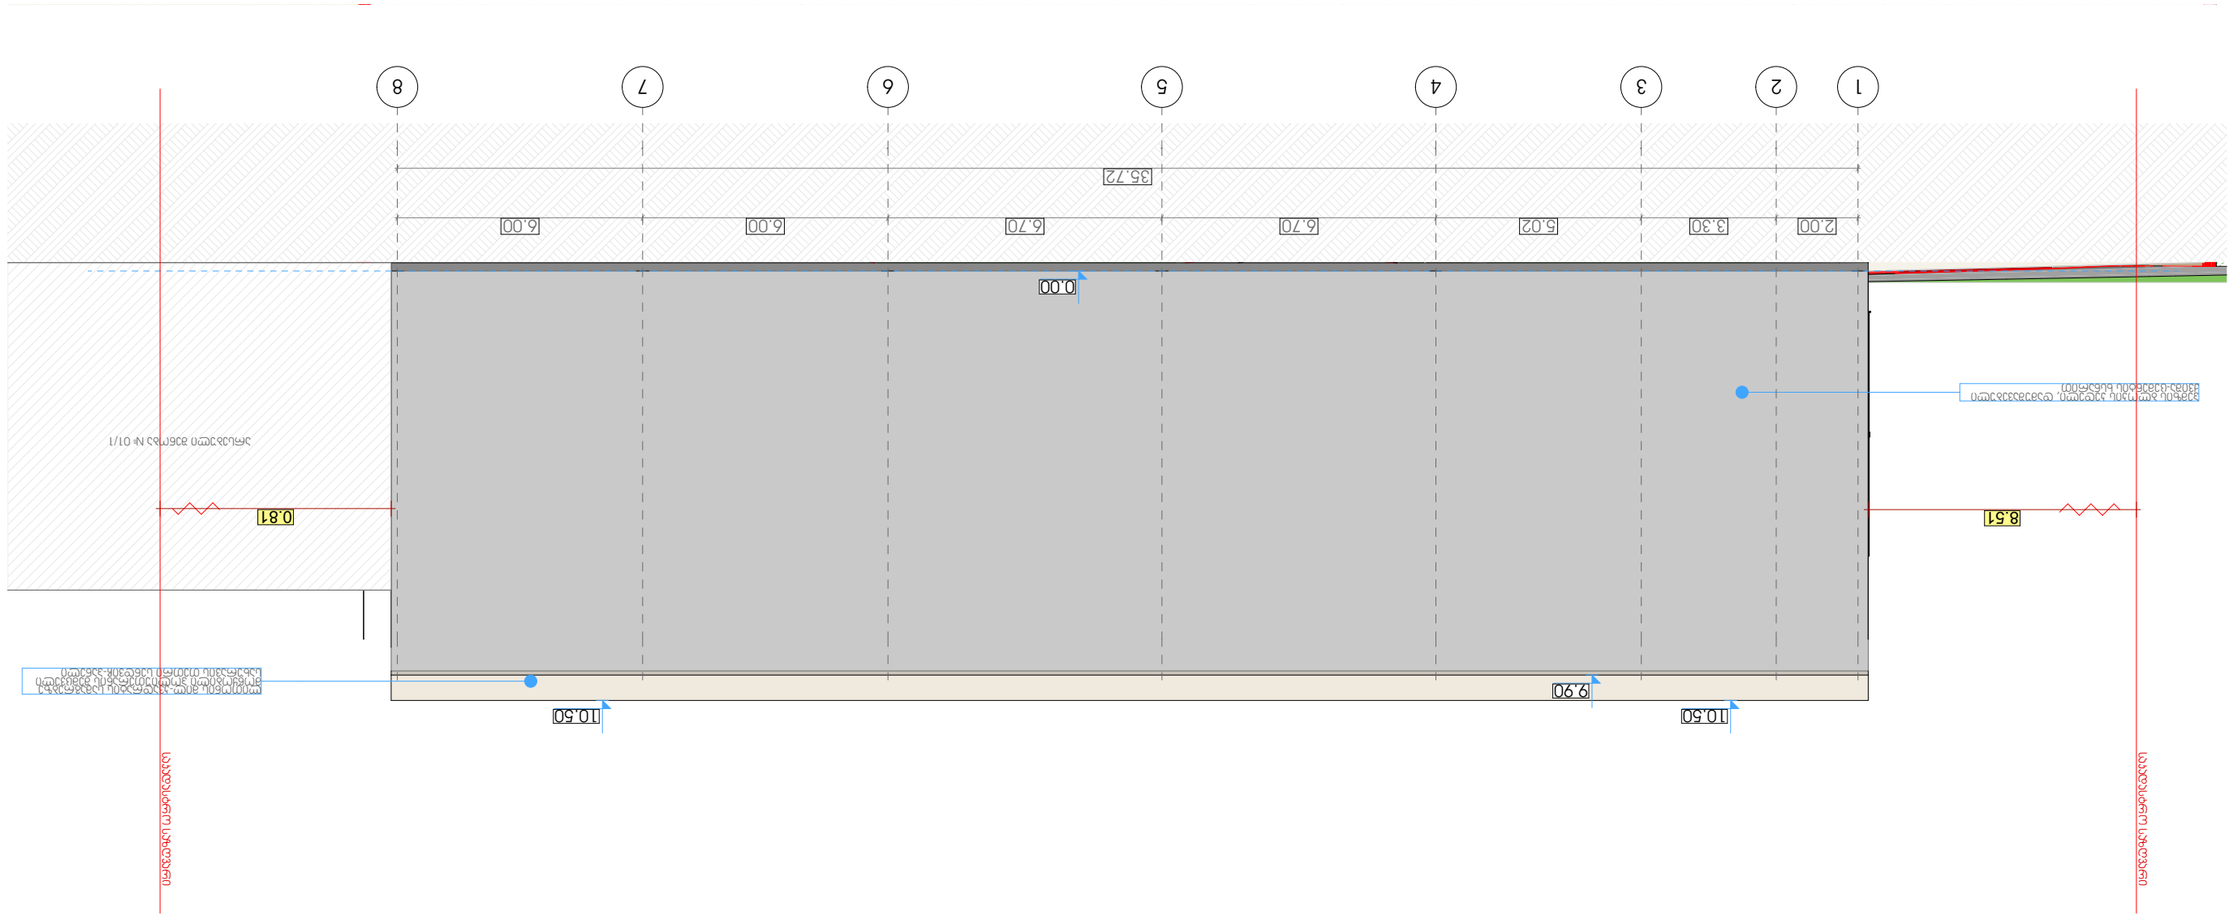
1
2
3
4
5
6
7
8
2.00
3.30
5.02
6.70
6.70
6.00
6.00
35.72
0.00
0.81
8.51
10.50
9.90
10.50

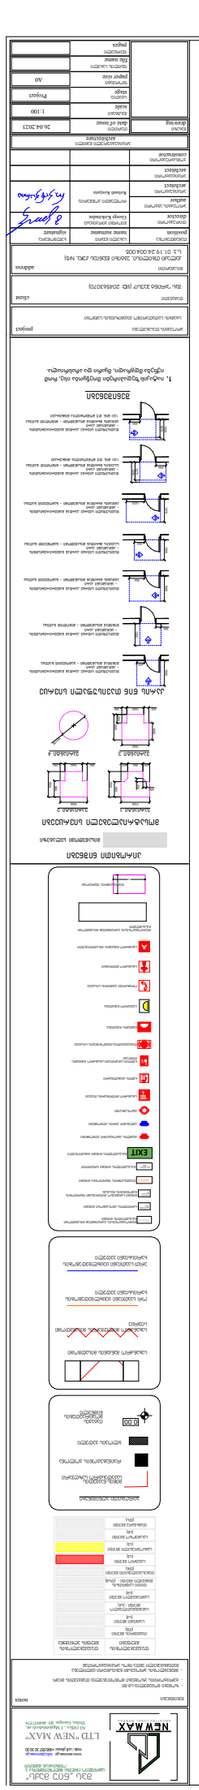
LTD "NEW MAX"
NEWMAX

ჯარ-ფანჯრის სპეციფიკაცია

გაშლები წარმოდგენილია ფასადის მხრიდან

ალნიშვნები და გაბარიტული ზომები დაწერილია როგორც გეგმებზე ასევე ფასადებზე

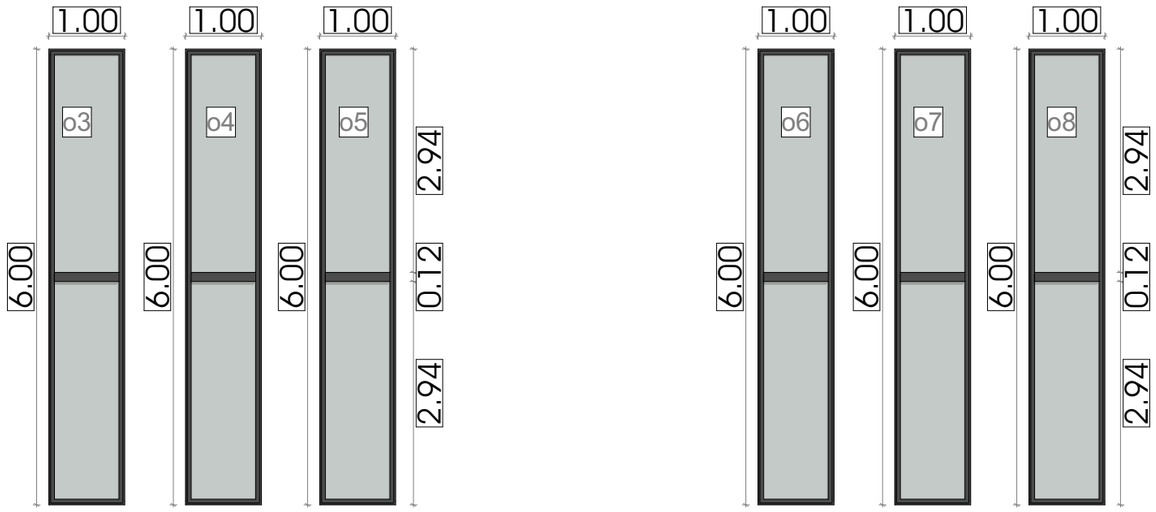

ფასადი ა - დ

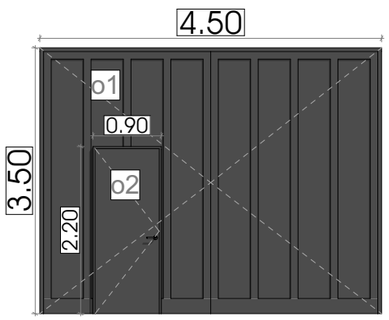

ფასადი 1 - 4



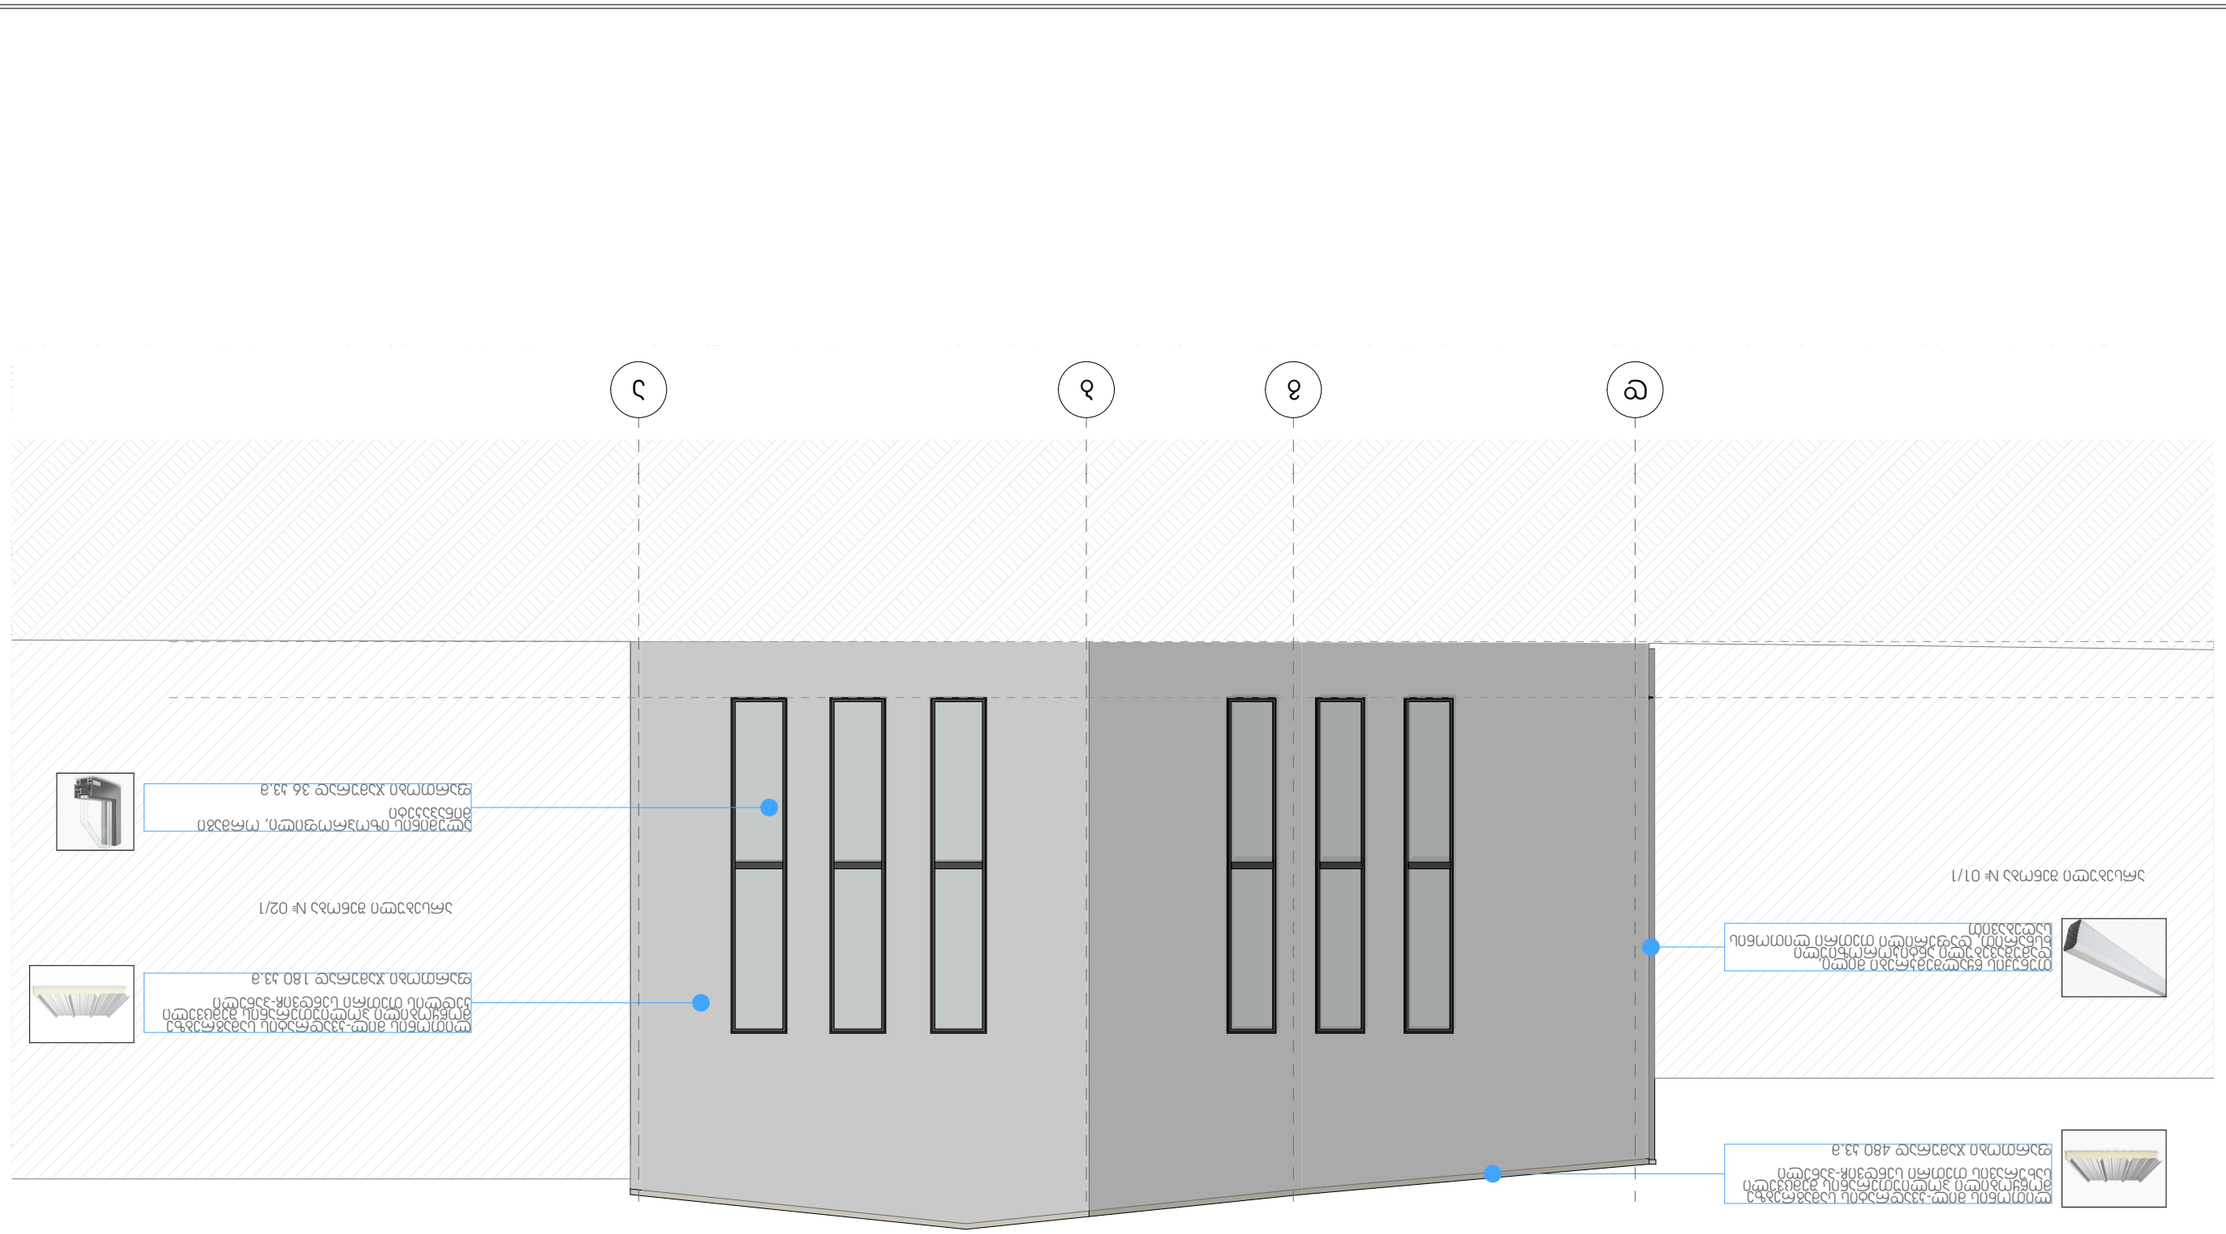
