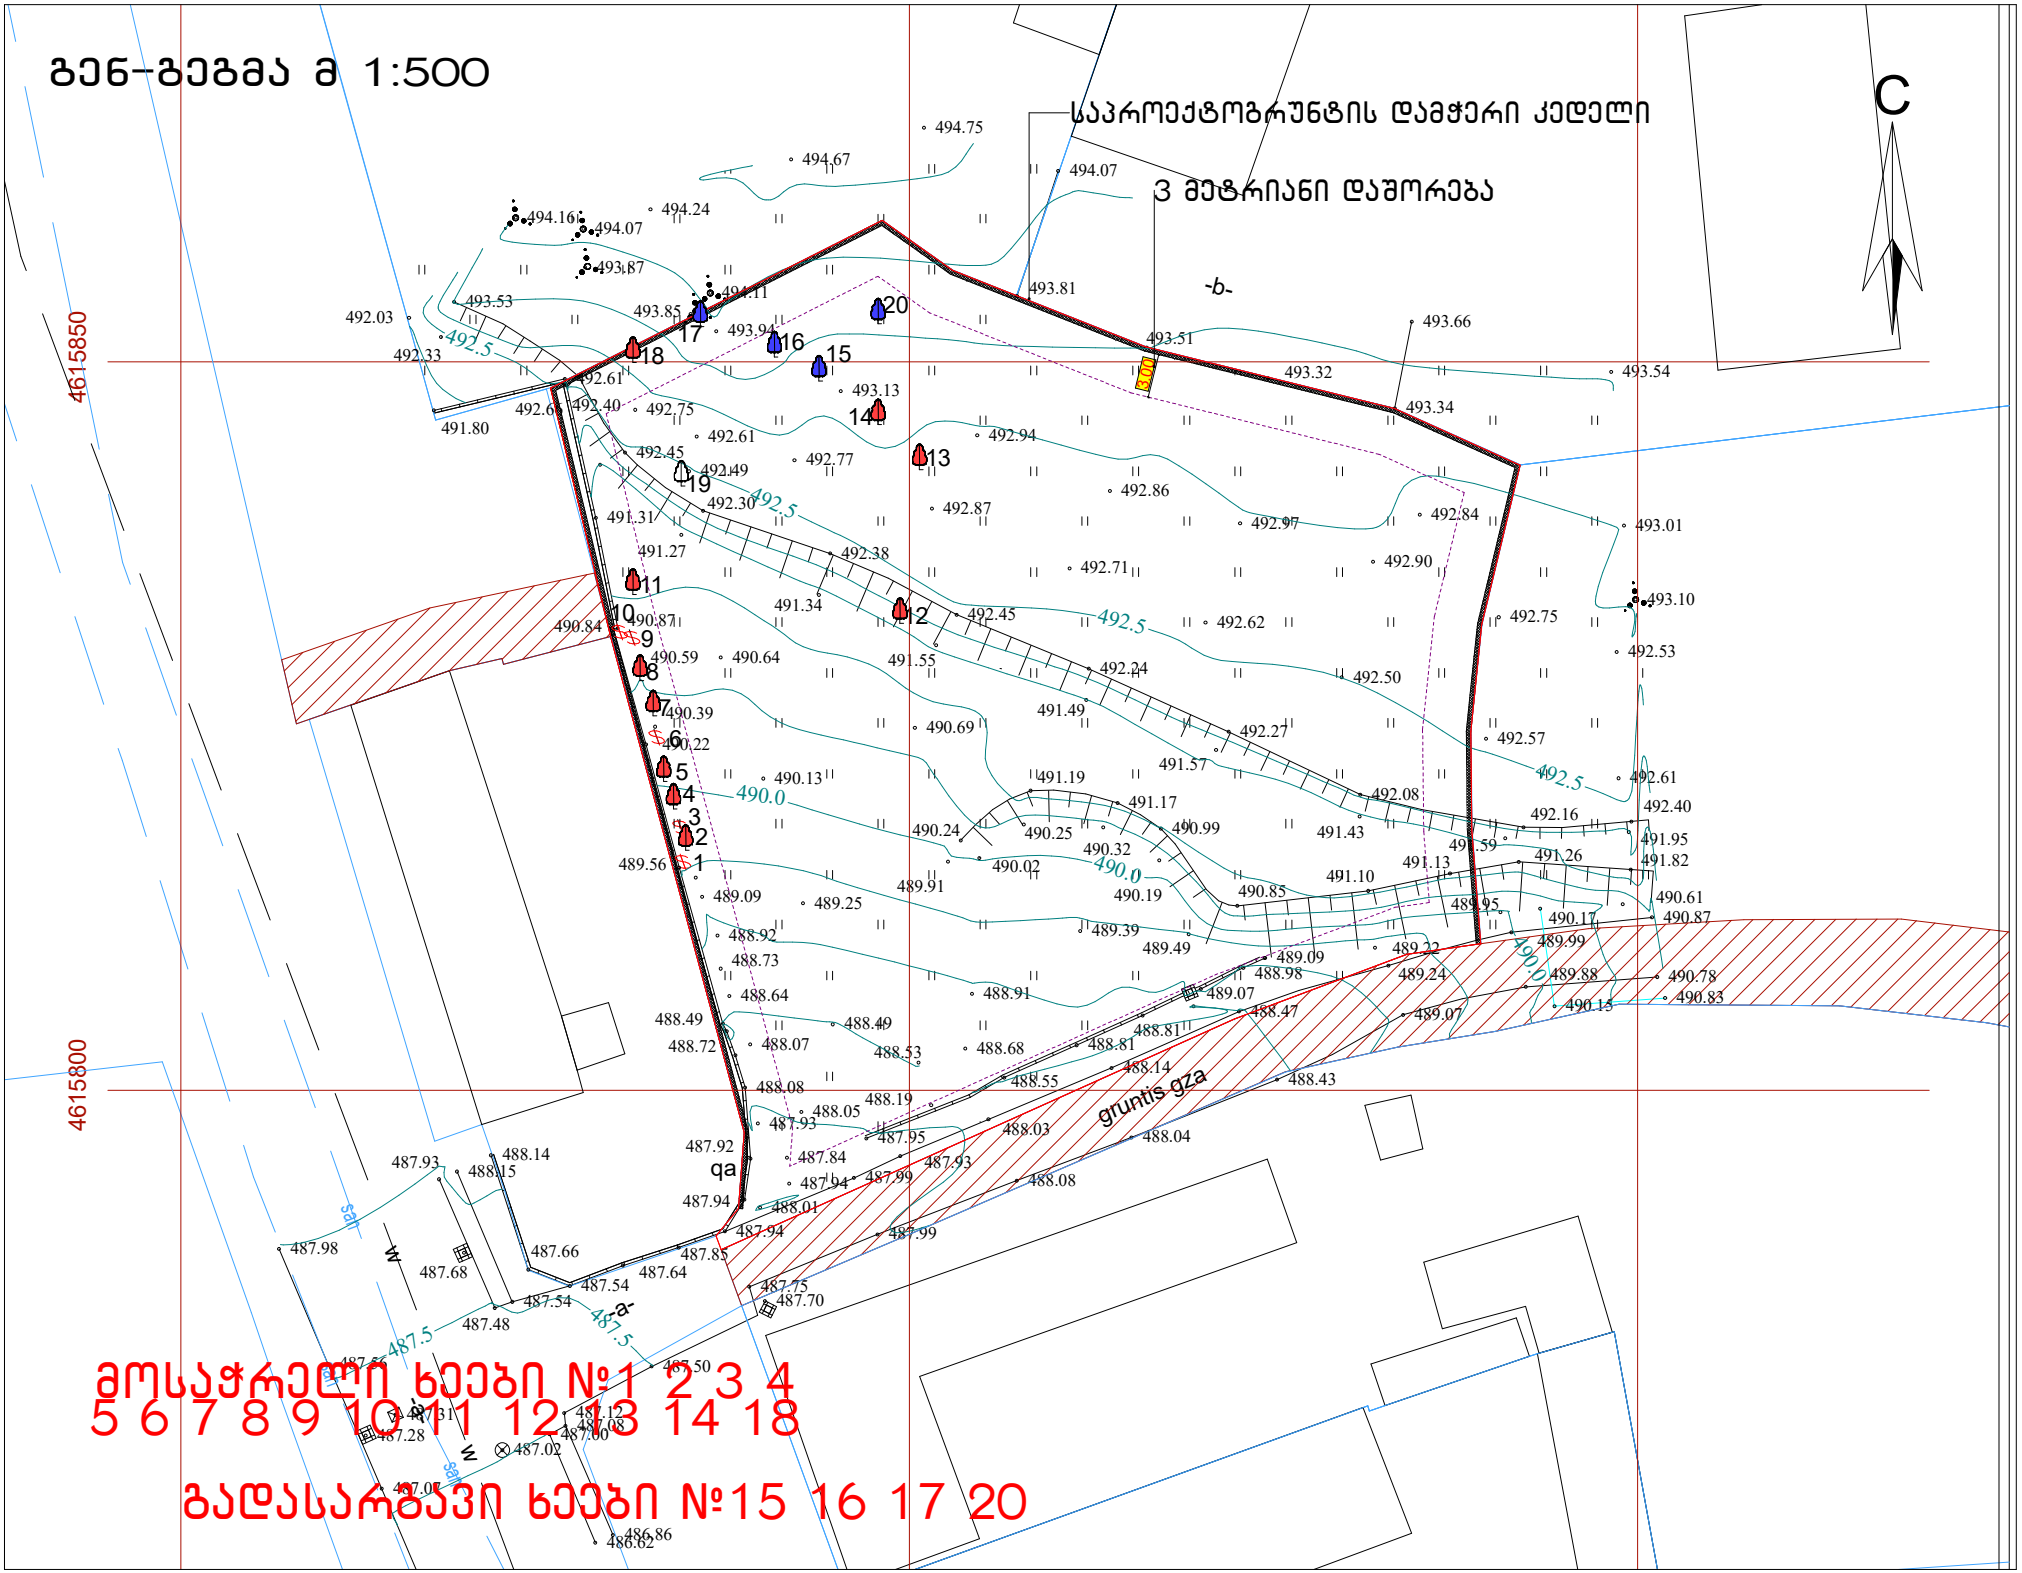

გენ-გეგმა მ 1:500
საპროექტოგრუნტის დამჭერი კედელი
3 მეტრიანი დაშორება
C
4615850
4615800
492.5
490.0
grunti gza
მოსაჭრელი ხეები №1 2 3 4
5 6 7 8 9 10 11 12 13 14 18
გადასარგავი ხეები №15 16 17 20