საავადსტრო საზღვარი

ელექტროგაყვანილობის გაუქმებული ბოძი, რომელიც არ საჭიროებს გადატანილებას

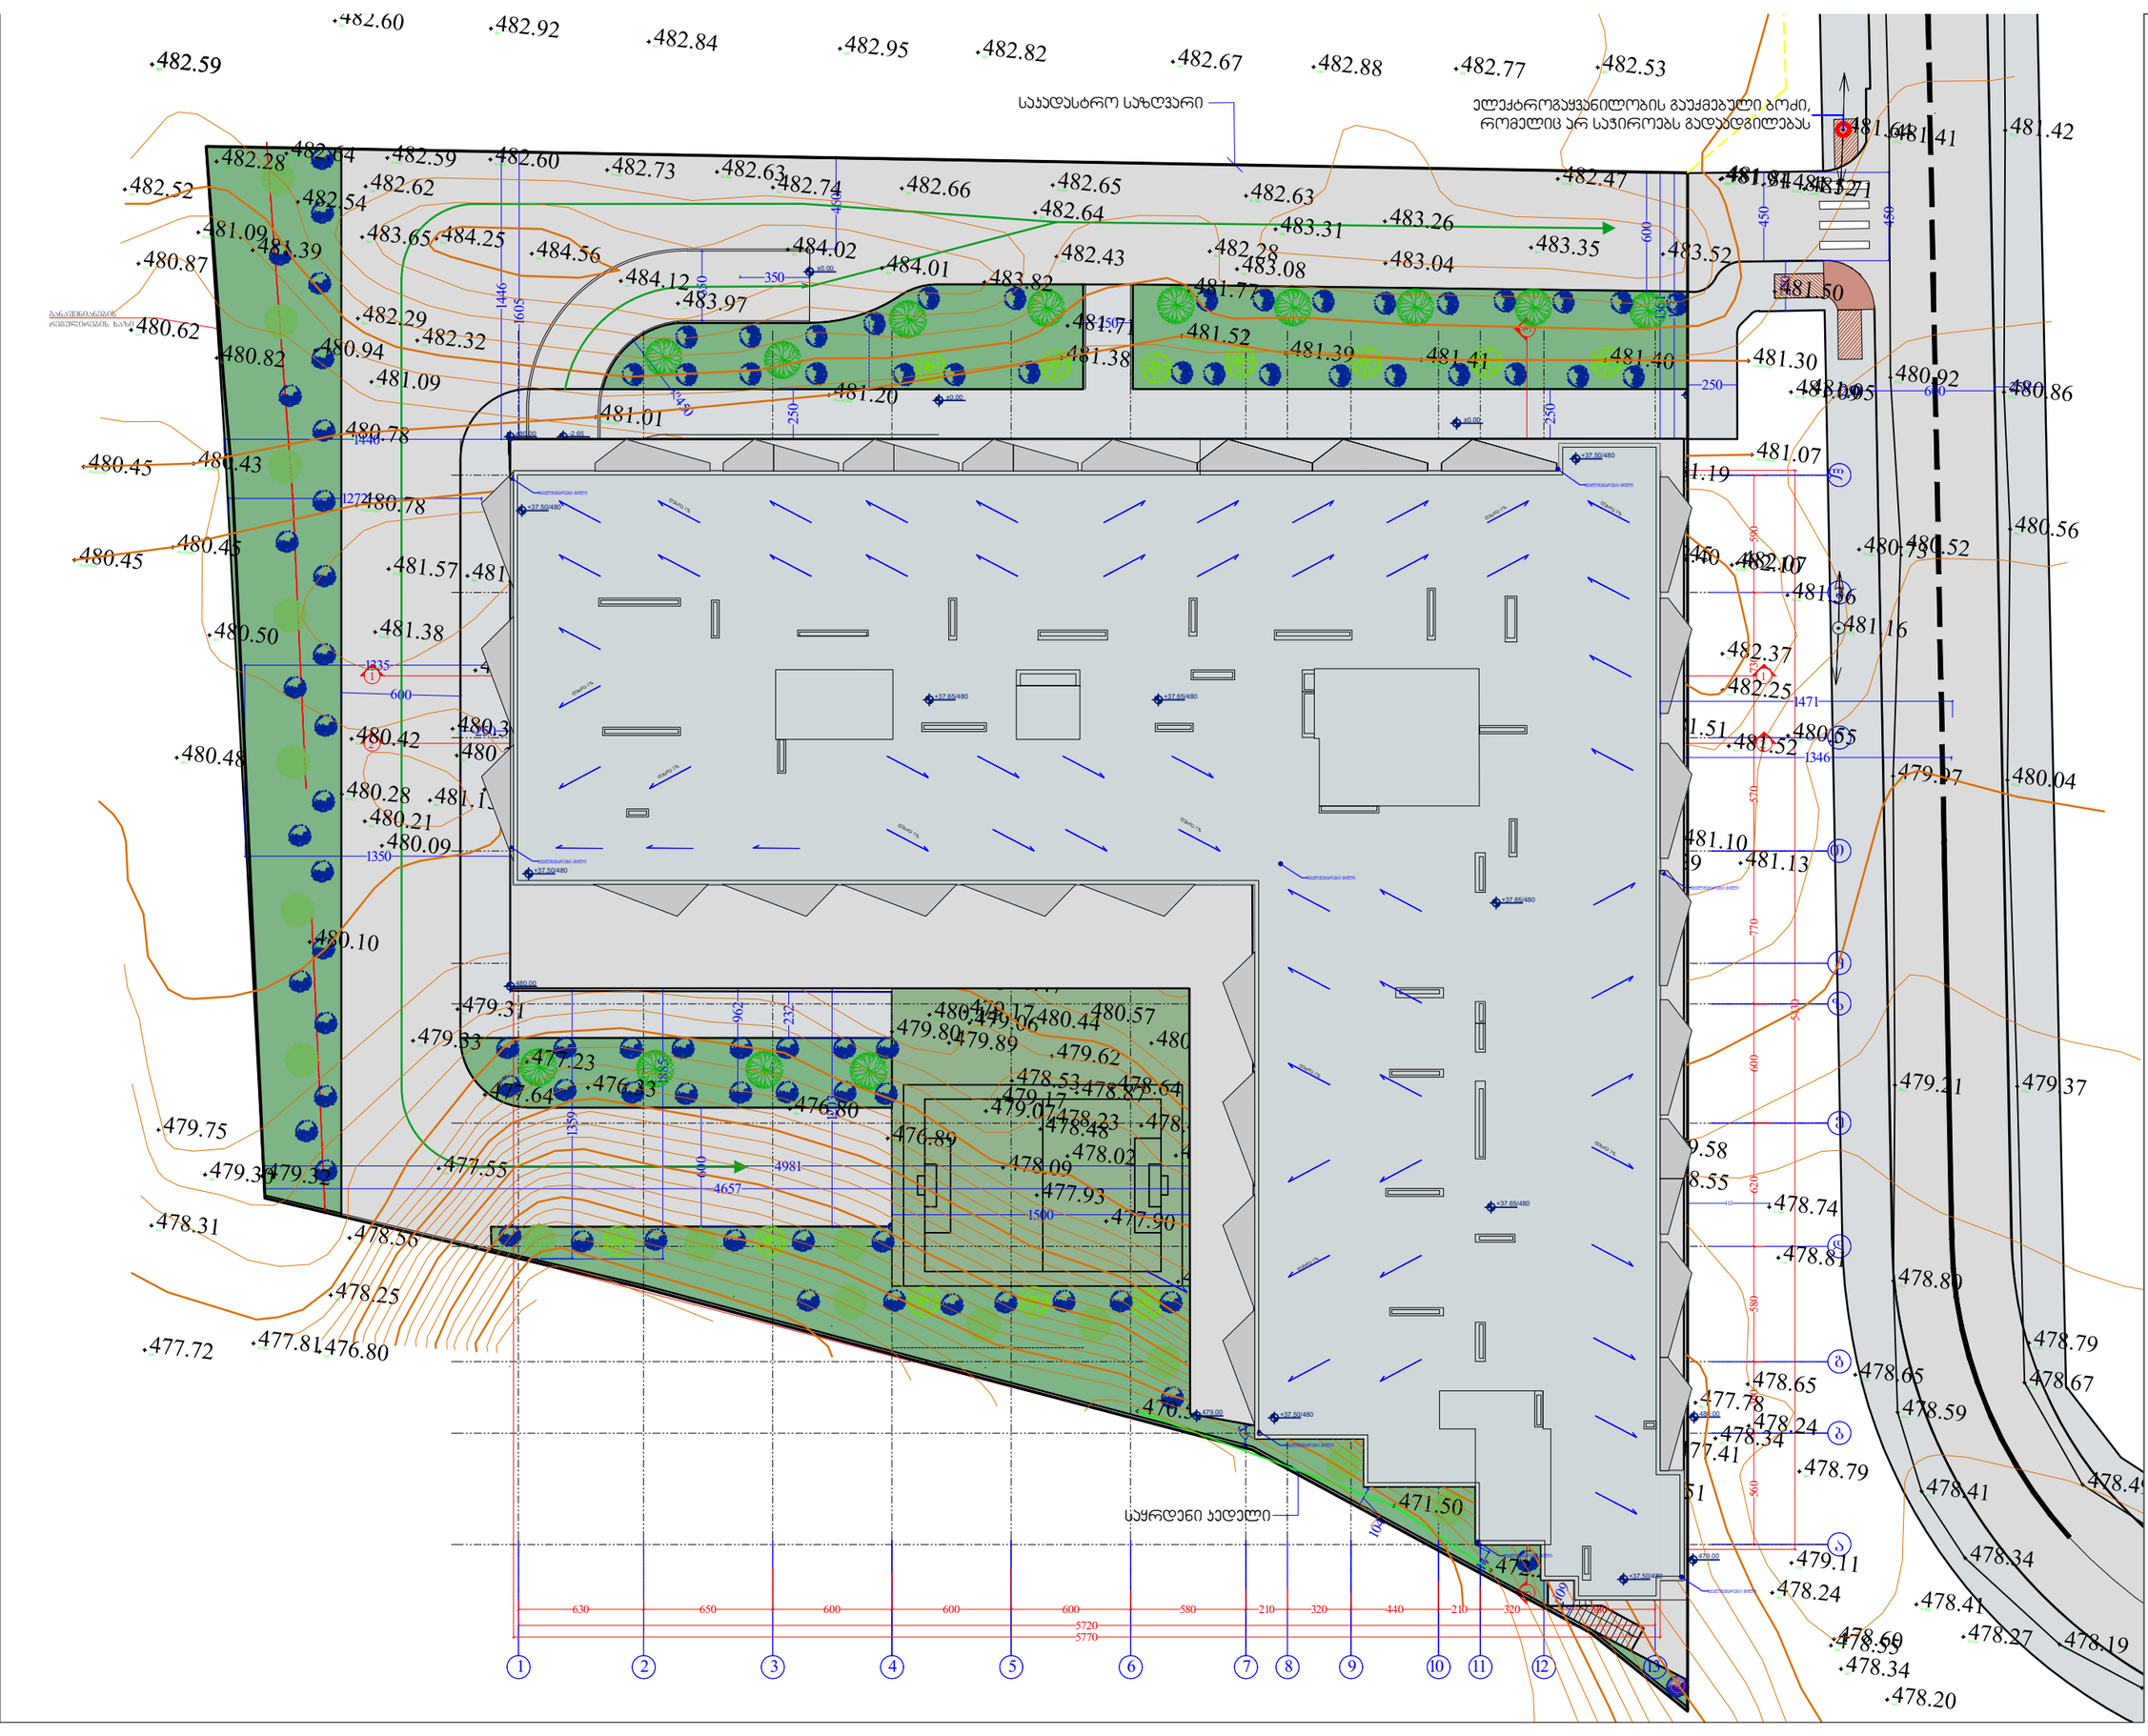

მრავალბინიანი საცხოვრებელი სახლი თბილისში

არქიტექტურული პროექტი

პირობითი აღნიშვნები

- მიწის ნაკვეთის საავადსტრო საზღვარი
- ავტომატიზებული/ცენტრალიზებული სისტემა
- გასასვლელამდე საჭირო მიმართულება
- ჯილის ცენტრმდებარება (ერთსართიანი)
- ჯილის ცენტრმდებარება (ორსართიანი)
- საცხოვრებელი დაკავებულობა

დამკვეთი: შპს. "ფეიდელ პროპერტი"
CLIENT

მისამართი: თბილისი, ალექსანდრე თავაძის 1
ADRESS მიხაილი N2 საავადსტრო კოდი: 01.19.18.008.022;

შენიშვნები: 1. ნიშნული 0.00 შეესაბამება ზღვის დონიდან 480 მეტრს

კორექტირება

№	თარიღი	აღწერა
1		
2		
3		

პროექტის №:
PROJECT N:

თარიღი: 2022
DATE N:

პროექტის ჯგუფი

არქიტექტორი: მიხეილ გიორგობიანი

ნანო მიქელაძე

საავტორო უფლებები: " შპს ეიჩ დი გრუპ"
COPYRIGHT HALL ARCHITECTS: MHD group

ნახაზი:
DRWG:

გენერალი

მ. 1:300

A-000

A3

00