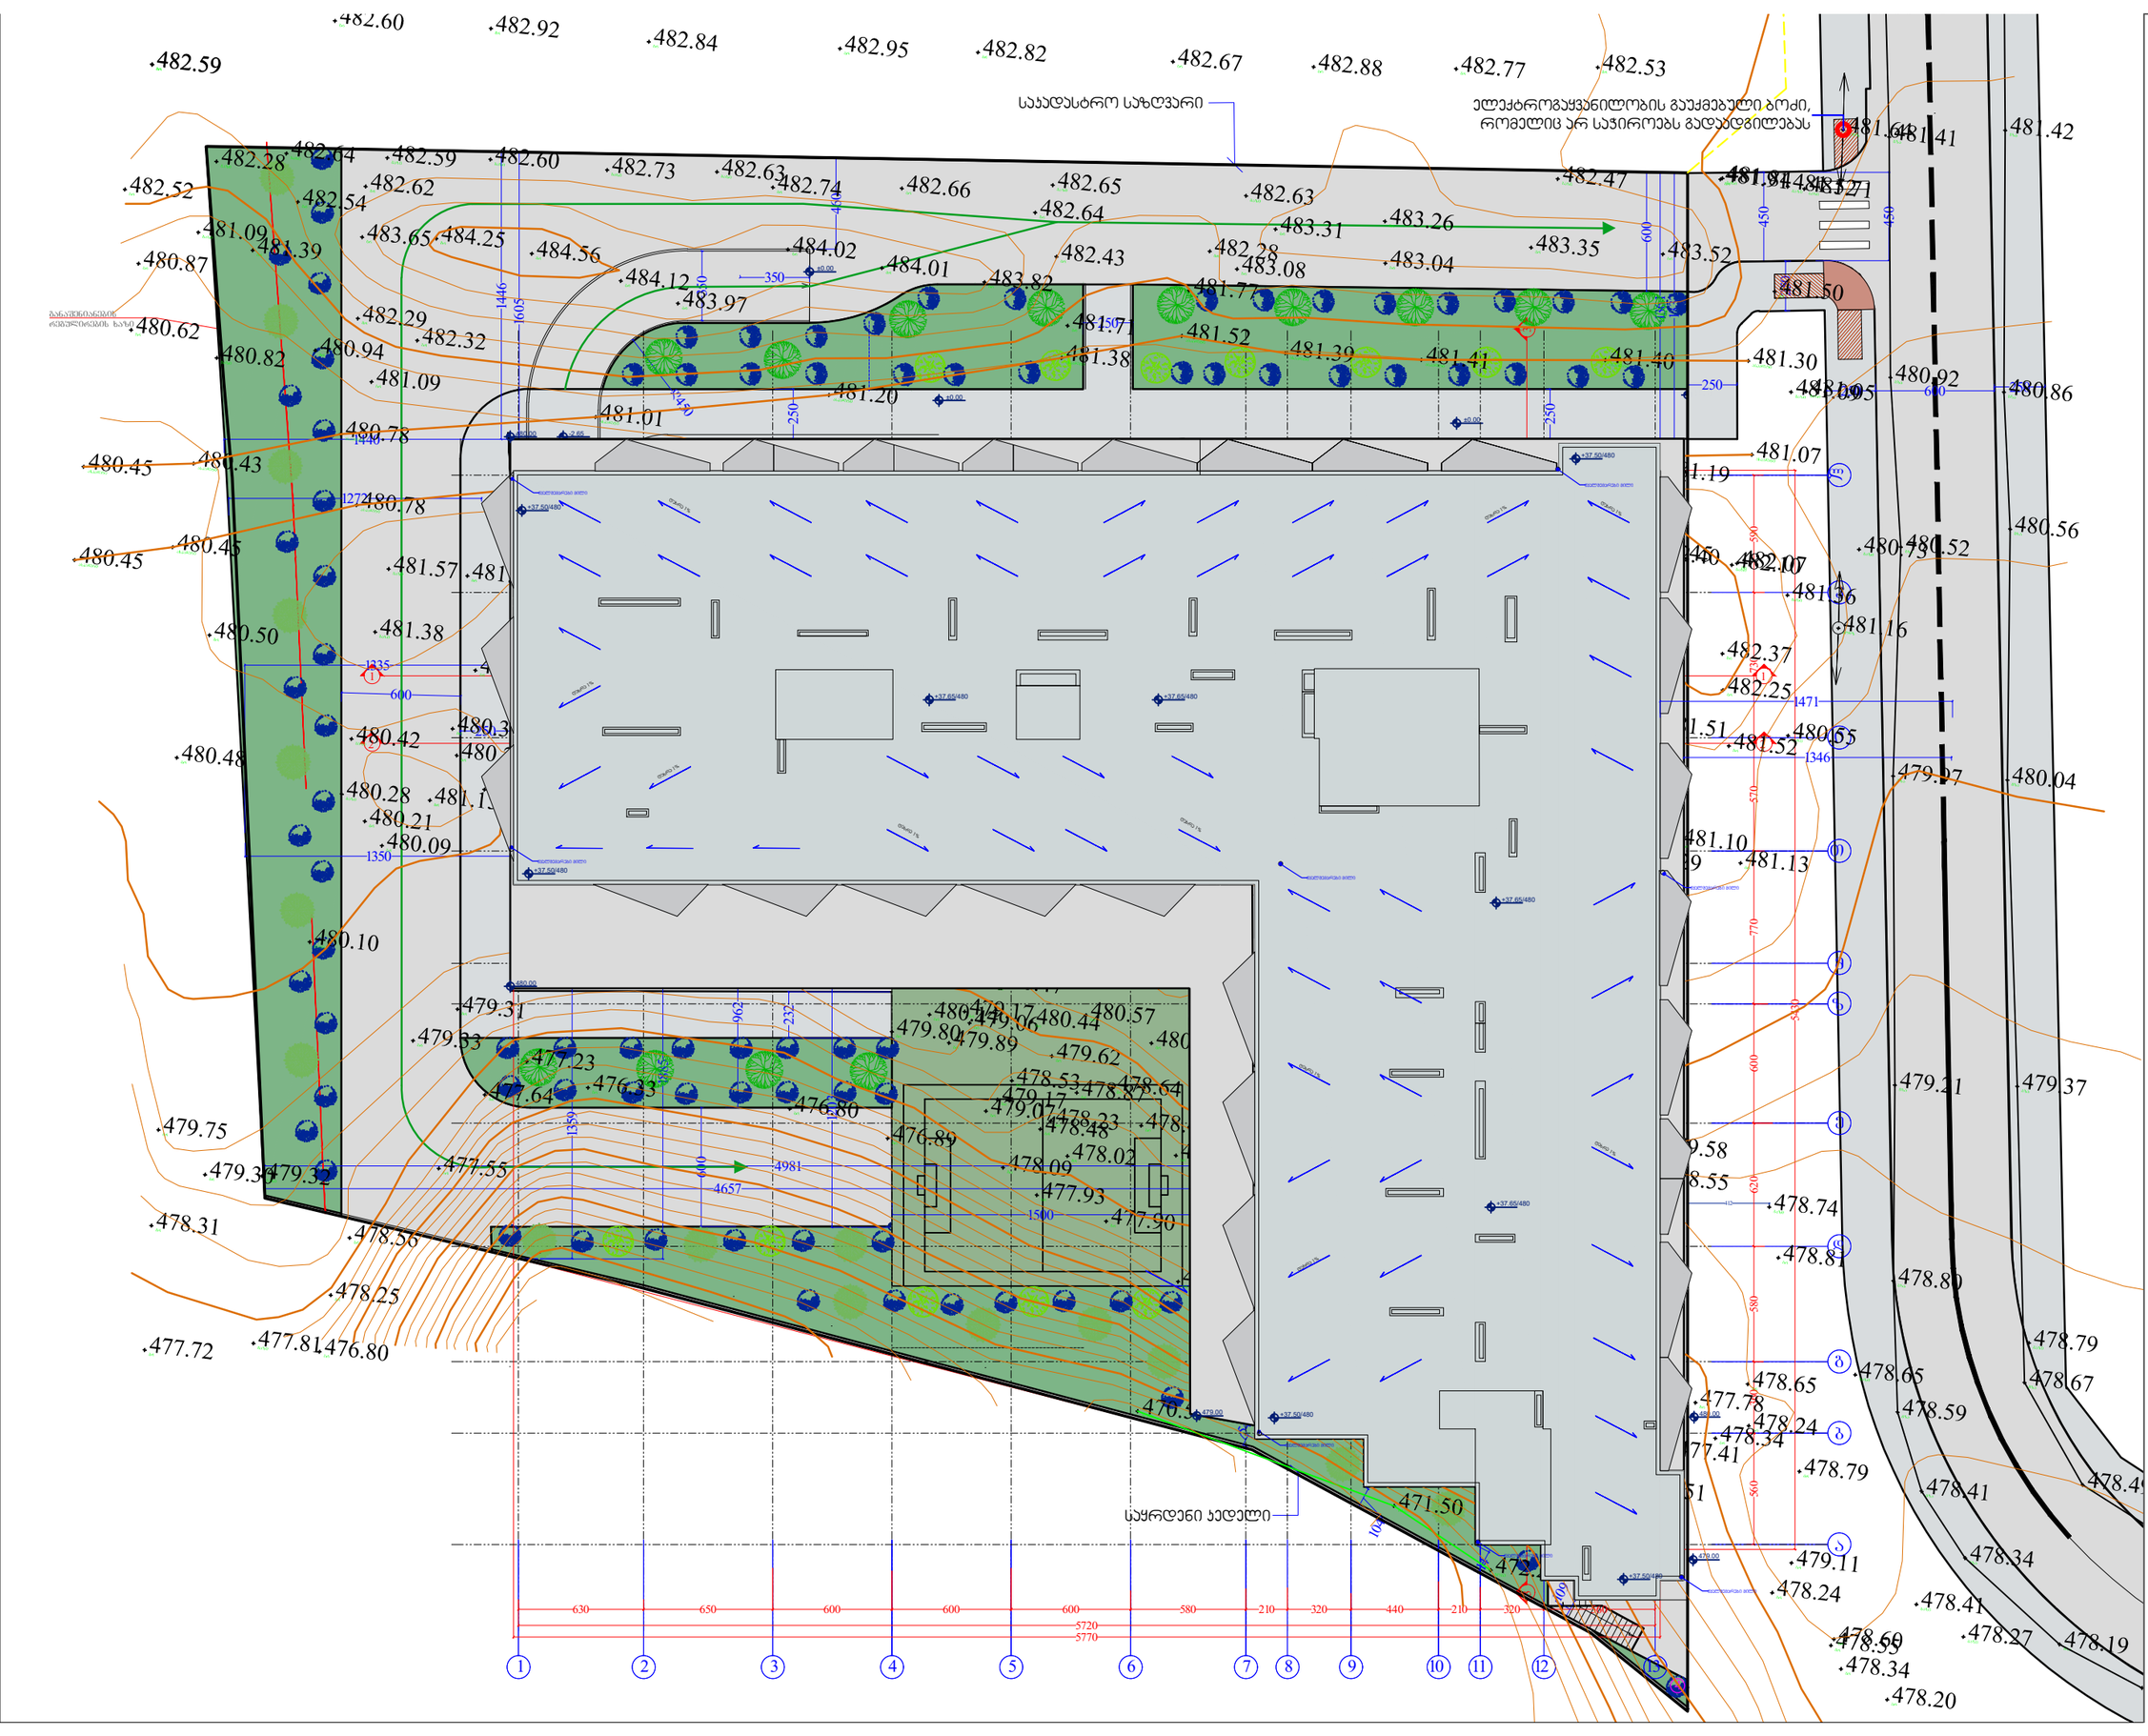

განაშენიანების რეგულირების ხაზი

±0.00

±0.00

480.00

480.00

479.00

477.00

479.00 460

350 360

R450

±0.00

-2.65 600 350 1446 1605

109 1500

1500 1885 962 1359

3 3

1 1

2 2

1335

600

1440

1272

54

104

114

1350

4981

4657

15 1203 232 600 1361 1337 250 250

250

საკადასტრო საზღვარი

საყრდენი კედელი

412 450

630 650 600 600 600 580 210 320 440 210 320 560 5720
5770

a

b

g

d

e

z

T

i

k

l 560 360 580 620 600 770 570 730 590 5430

1 2 3 4 5 6 7 8 9 10 11 12 13

m

250 250

250 600 250 450

250

4

დახრა 1%

წყალშემკრები მილი

წყალშემკრები მილი

წყალშემკრები მილი

წყალშემკრები მილი

წყალშემკრები მილი
წყალშემკრები მილი

წყალშემკრები მილი
წყალშემკრები მილი

დახრა 1%

დახრა 1%

დახრა 1%

დახრა 1%

დახრა 1%

დახრა 1% დახრა 1%

დახრა 1% დახრა 1%

1471

1346

+37.50/480

+37.65/480

+37.50/480

+37.50/480

+37.50/480

+37.50/480

+37.65/480

+37.65/480

+37.65/480

480.00

480.00

479.00

ელექტროგაყვანილობის გაუქმებული ბოძი,
რომელიც არ საჭიროებს გადაადგილებას

არქიტექტურული Uroeqti

მრავალბინიანი საცხოვრებელი

სახლი ჭვალჭრელიძეზე

დამკვეჭი:

მისამარჭი:

შენიშვნები:

ჭბილისი, ალექსანდრე ჭვალჭრელიძის I შესახვევი ნ2 საკადასტრო კოდი: N 01.19.18.008.022;

კორექტირება

E ჭარიღი აღწერა

Uroeqtis E: PROJECT N: ჭარიღი: DATE N: saUroeqto ;გუ(ი

არქიტექტორი:

საავტორო უ(ლებები: COPYRIGHT HALL ARCHITECTS: ნახაზი: DRWG: გენგეგმა
A-000

00

A3

" შპს ემ ეიჩ დი გრუპ" MHD group

მიხეილ გიორგობიანი

ნატო მიქელაძე


0

UirobiWi აღნიშვნები

მიწის ნაკვეჭის საკადასტრო საზღვარი


სისტემა გასასვლელამდე სავალი მიმარჭულება

საცხოვრებელი დაკავებულობა

კედლის ცეცხლმედეგობა

შენობის 0.00 ნიშნული შეესაბამება
აბსოლუტურ  0 ნიშნულს

m. 1:300

კედლის ცეცხლმედეგობა



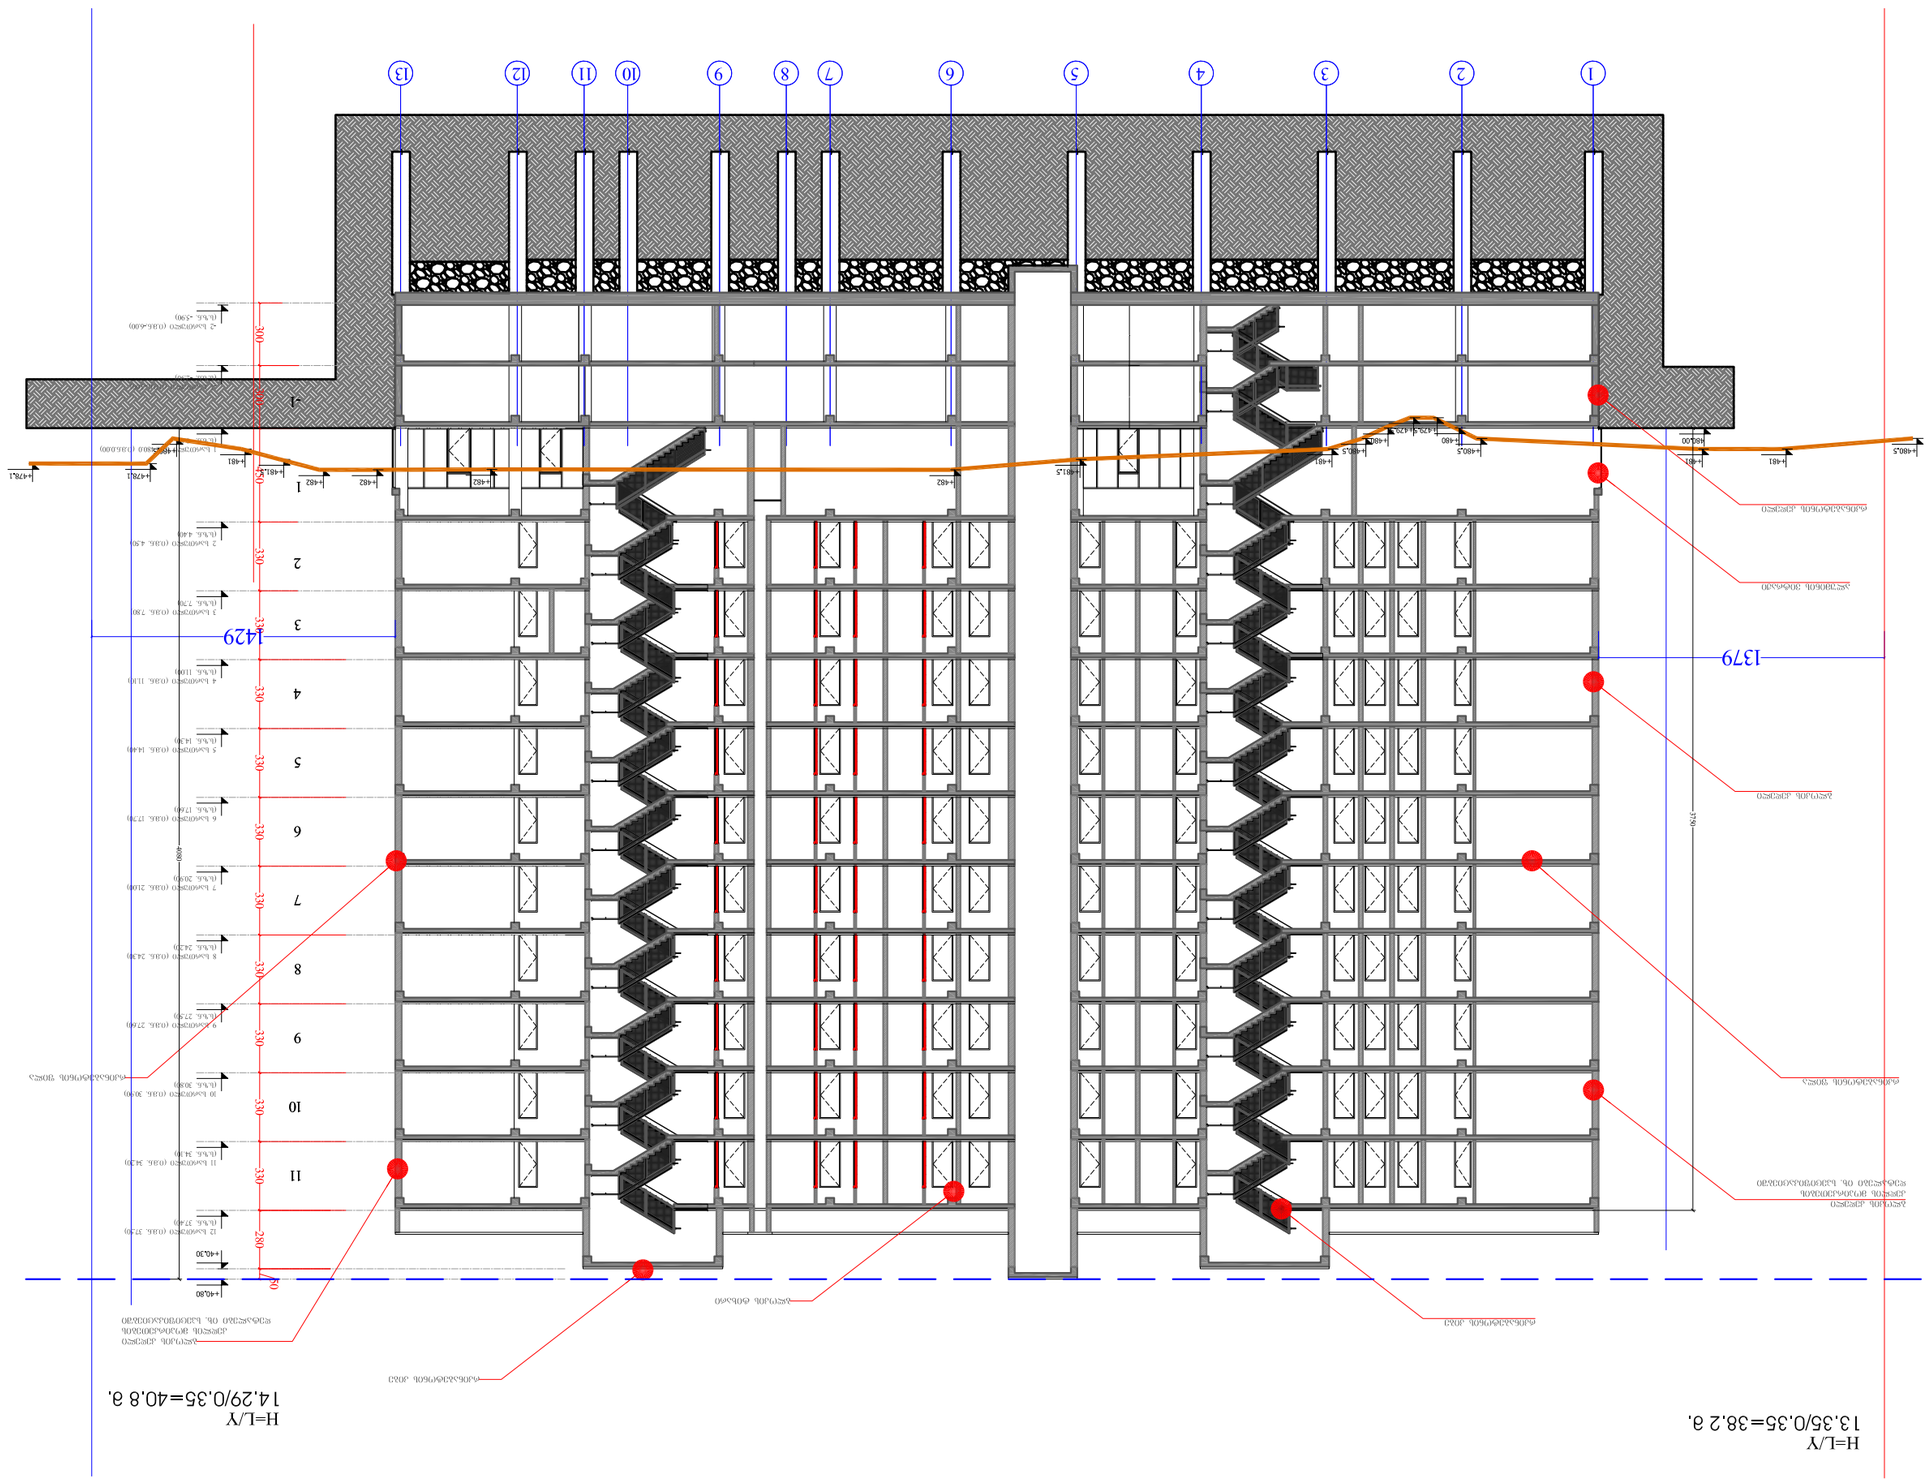





