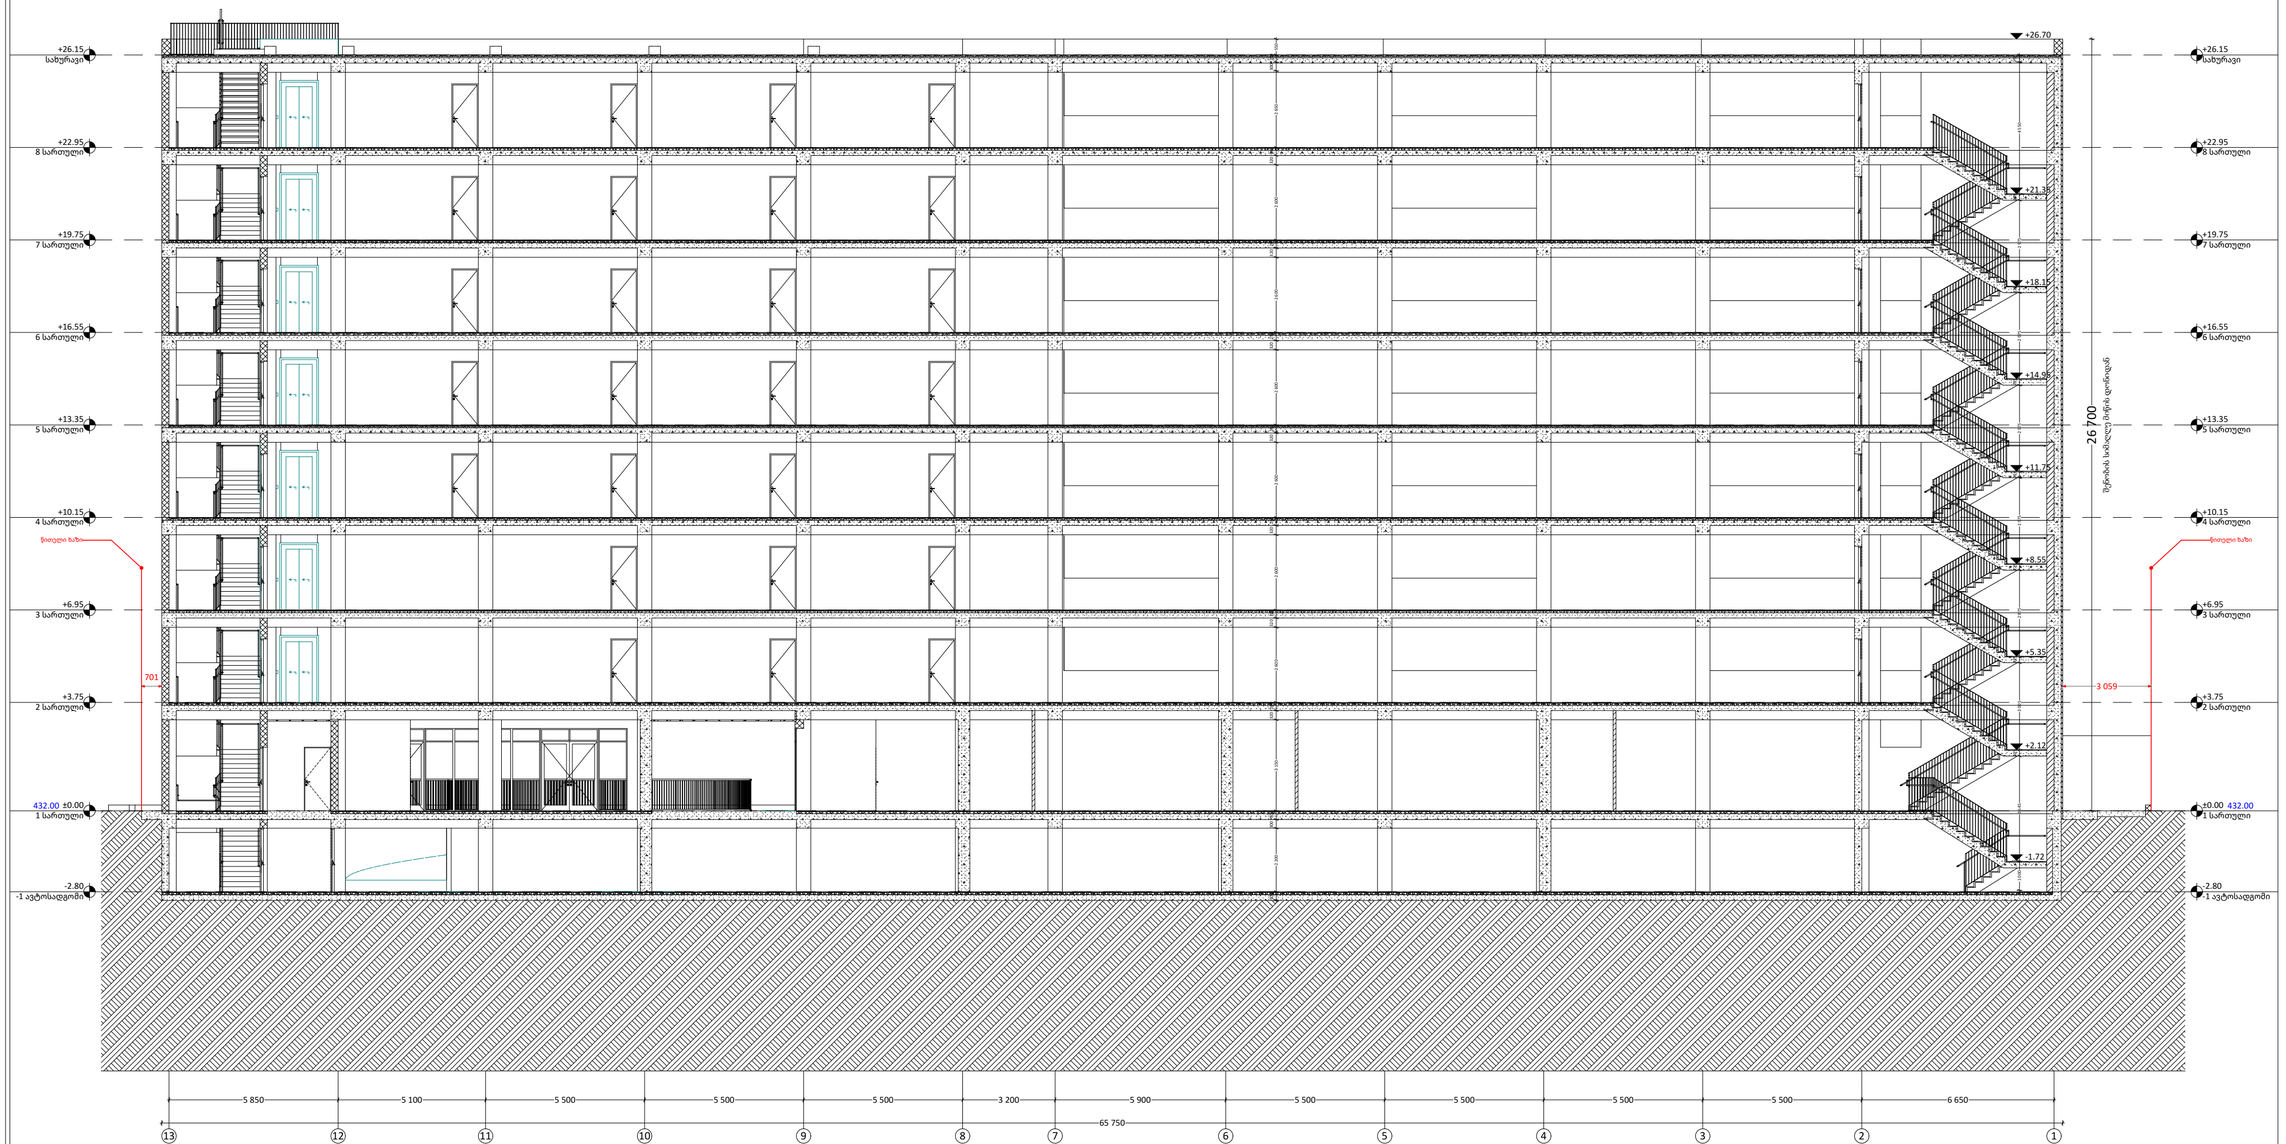

პირობითი ნიშნები

- ჭრილის ხაზი
- აბსოლუტური ნიშნული
- საკადასტრო ხაზები
- რეგულირების ხაზი
- ბეტონი
- ბლოკი
- ტიხარი

PROJECT GROUP	შენიშვნები		ობიექტი	დამკვეთი	შემსრულებელი	დირექტორი		მასშტაბი	1:150	სტადია	ფურცლები	ფურცელი	ფორმატი
	ზომები მოცემულია მილიმეტრებში		მრავალფუნქციური კომპლექსი	შპს “ჯი ი სი“	შპს "პროჯექტ გრუპი" (ს/კ 404573083) არქიტექტორი რევაზ სულავა (პ/ნ 01024080499) ქ.თბილისი დედაენის პარკის ტერიტორია ნაკვ 03/003 ტელ: 555 999 540	არქიტექტორი		თარიღი	2023 წ.				
	სიმაღლეები მოცემულია მეტრებში		ქალაქი თბილისი, ერისთავის ქუჩა #4 ს/კ: 01.12.12.002.022	პნ.400010117		დამკვეთი				ჭრილი 1-1	არქიტექტურული პროექტი		02.13	A2



პირობითი ნიშნები

- ჭრილის ხაზი
- აბსოლუტური ნიშნული
- საკადასტრო საზღვარი
- რეგულირების ხაზი
- ბეტონი
- ბლოკი
- ტიხარი

შენიშვნები		ობიექტი	დამკვეთი	შემსრულებელი	დირექტორი		მასშტაბი	1:150	სტადია	ფურცლები	ფურცელი	ფორმატი
ზომები მოცემულია მილიმეტრებში		მრავალფუნქციური კომპლექსი	შპს “ჯი ი სი“	შპს "პროჯექტ გრუპი" (ს/კ 404573083) არქიტექტორი რევაზ სულავა (პ/ნ 01024080499)	არქიტექტორი		თარიღი	2023 წ.				
სიმაღლეები მოცემულია მეტრებში		ქალაქი თბილისი, ერისთავის ქუჩა #4 ს/კ: 01.12.12.002.022	პნ.400010117	ქ.თბილისი დედაენის პარკის ტერიტორია ნაკვ 03/003 ტელ: 555 999 540	დამკვეთი		ქრილი 2-2		არქიტექტურული პროექტი		02.14	A2

PROJECT GROUP

404573083

PROJECT GROUP






























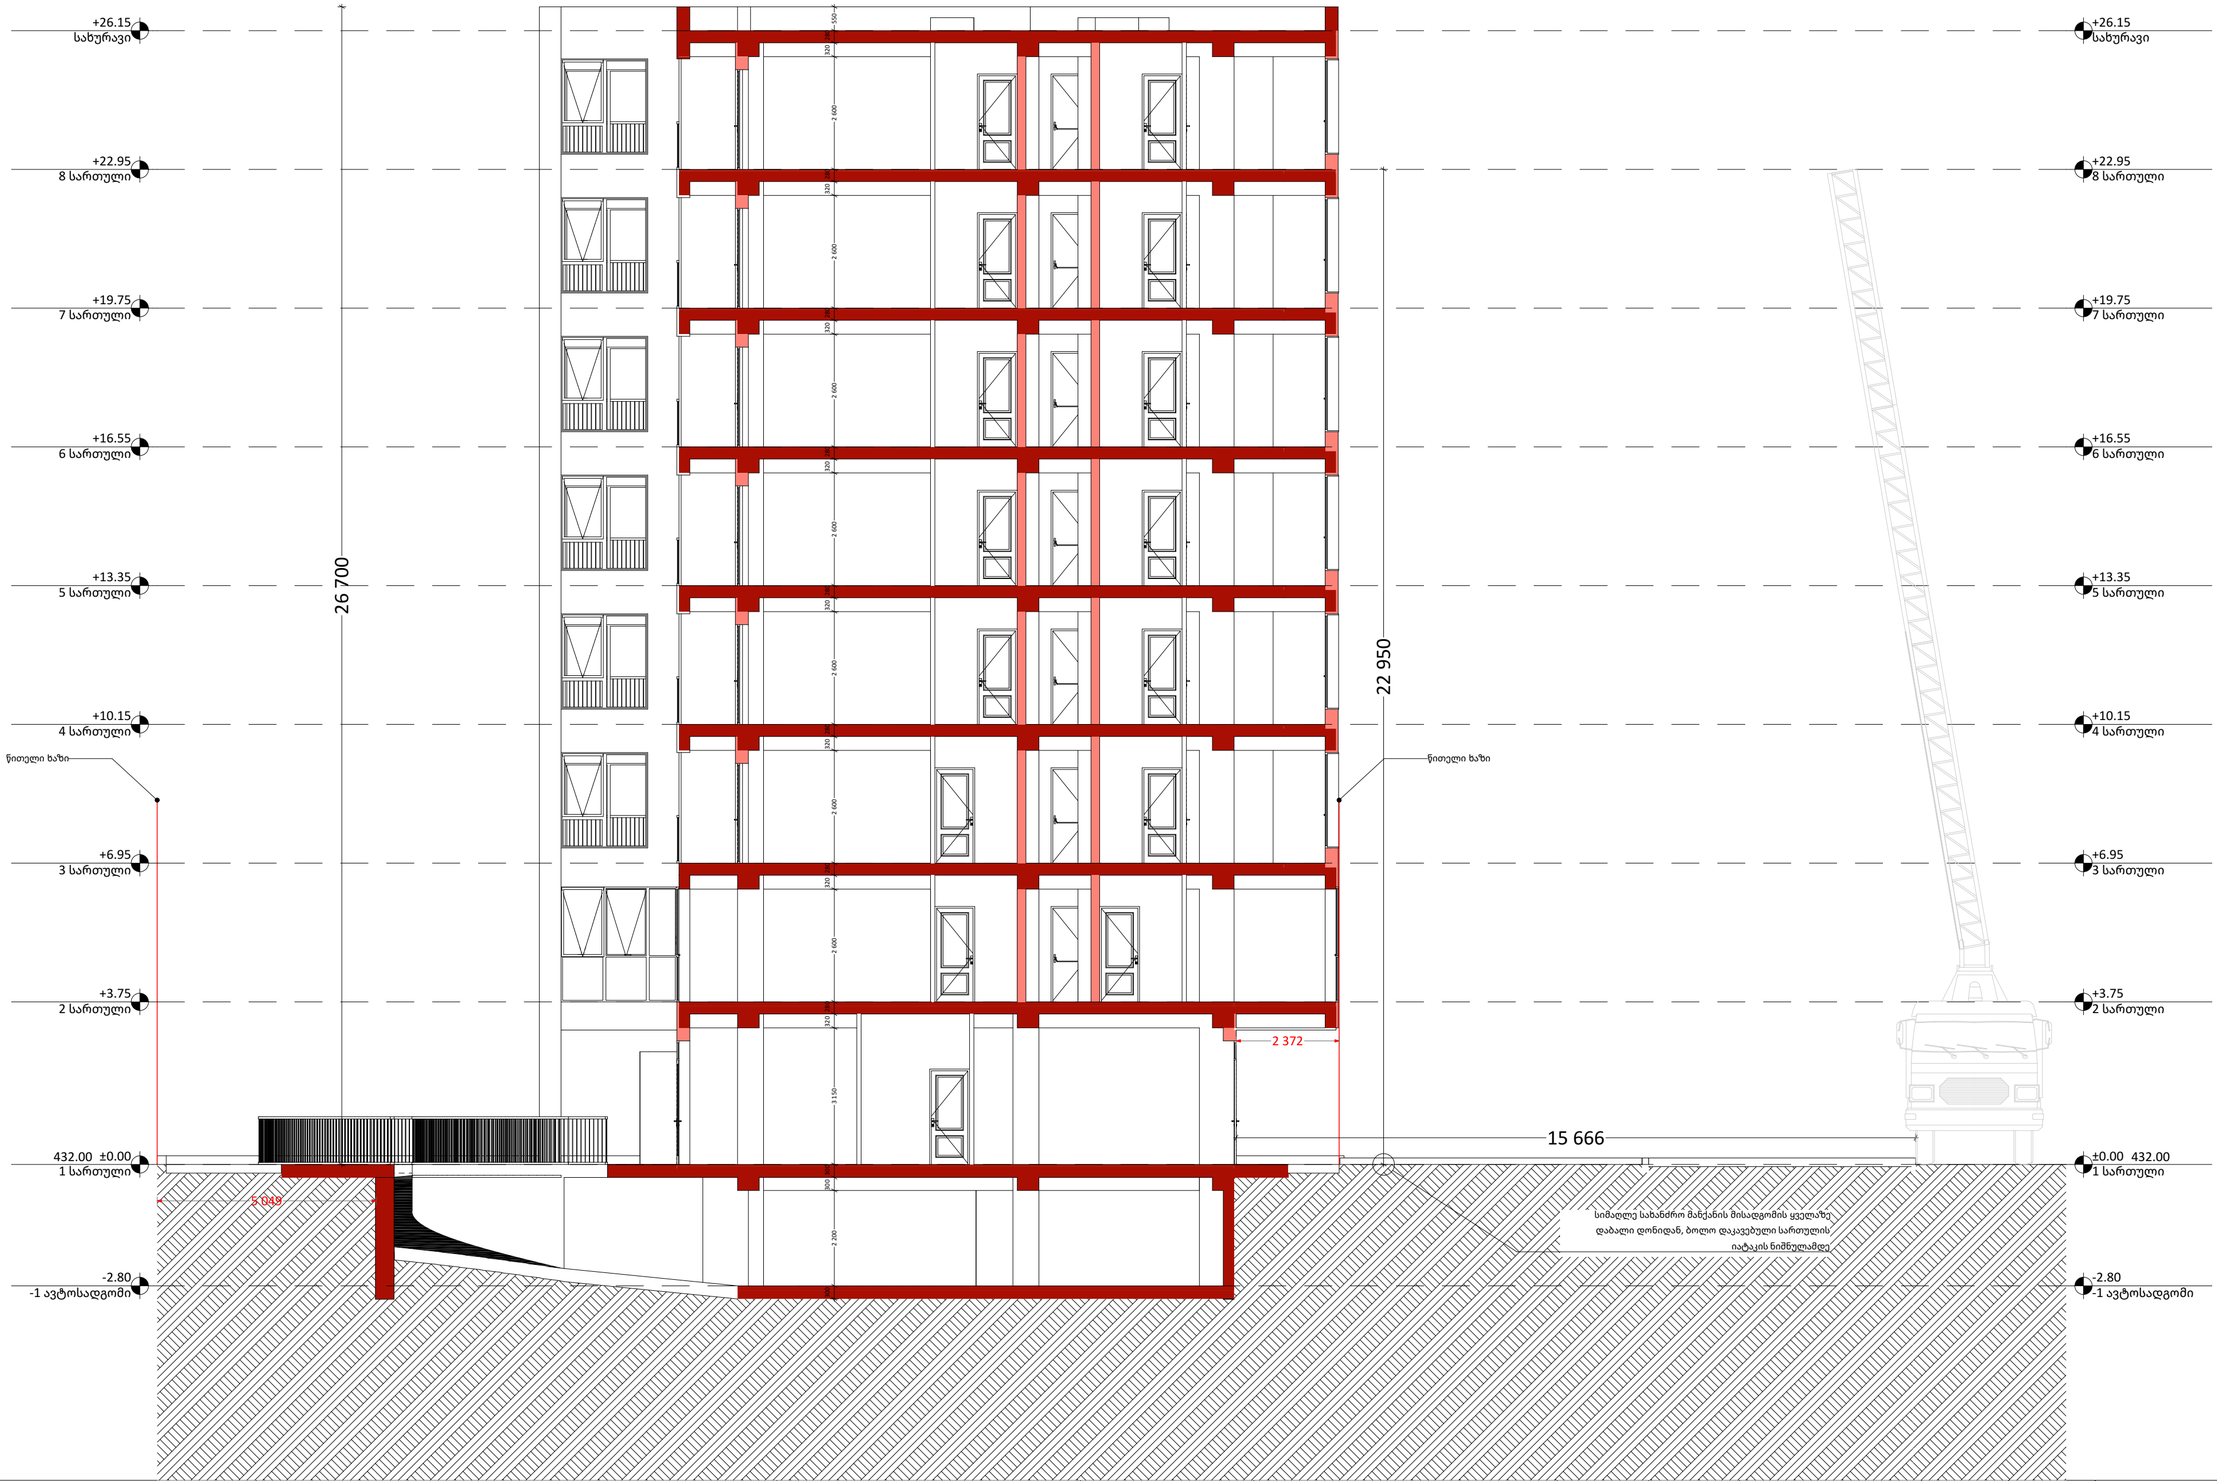

პირობითი ნიშნები

- ჭრილის ხაზი
- აბსოლუტური ნიშნული
- საკადასტრო საზღვარი
- რეგულირების ხაზი
- კარის გეგხლმეველობის ხარისხი
- ერთაათიანი გეგხლმეველობა
- ორსაათიანი გეგხლმეველობა
- სამსაათიანი გეგხლმეველობა
- სახანძრო მილგაყვანი (III კლასის სახანძრო მილგაყვანი)
- სახანძრო სიგნალიზაცია, ხანძრის შესახებ გამოსაცხადებელი ტექნიკური მეშვეობები
- FDC — სახანძრო წყაშეკული სამწყაშეების შერჩ გამოსაყენებელი მოსაერთებელი
- სახანძრო განგაშის ხელით სამართავი კოლოფი
- ხელის ცეცხლმაქრი
- ჰიდრანტი
- მშეფველობითი განგაშის სიგნალი
- სიცოცხლის ვარსკვლავი
- EXIT — გასასვლელის განათებული ნიშანი
- გასასვლელის ნიშანი ბრაილის შრიფტით
- თავშესაფრის ფარითაბი
- ორმხრივი კავშირი
- კვამლზე მორეაგირე მუხეკელი
- კვამლის ავტომატური აღმომჩენი
- ავტომატური სისტემა
- ხანძრის ფრის ღილაკი არ შეუსაბამს
- საავარიო განათების ნიშანი
- მისაწვდომობის სიმბოლო

შენიშვნა:

1. სახანძრო სისტემები პროექტში ასახულია პირობითად. მათი ადგილმდებარეობა და რაოდენობა დაზუსტდება შესაბამის სტანდარტს მორგებული საინჟინრო დოკუმენტაციის დამუშავებისას, „ტექნიკა-ნაგებობის უსაფრთხოების წესები“-ს მოთხოვნათა გათვალისწინებით.
2. არქიტექტურული პროექტის ხანძარსაწინააღმდეგო ნაწილში ასახულია კონსტრუქციული ელემენტების მოთხოვნილი ცეცხლმედეგობის ხარისხისებთან მიმართებაში შესაბამისობა, თუმცა კონსტრუქციული ელემენტების ცეცხლმედეგობების ხარისხი ასევე უნდა დაზუსტდეს კონსტრუქციულ პროექტში „ტექნიკა-ნაგებობის უსაფრთხოების წესები“-ს 721 და 722 ქვეთავების მიხედვით.

PROJECT GROUP	შენიშვნები		ობიექტი	დამკვეთი	შემსრულებელი	დირექტორი		მასშტაბი	1:100	სტადია	ფურცლები	ფურცელი	ფორმატი
	ზომები მოცემულია მილიმეტრებში		მრავალფუნქციური კომპლექსი	შპს “ჯი ი სი“	შპს "პროჯექტ გრუპი" (ს/კ 404573083) არქიტექტორი რევაზ სულავა (პ/ნ 01024080499)	არქიტექტორი		თარიღი	2023 წ.				
	სიმაღლეები მოცემულია მეტრებში		ქალაქი თბილისი, ერისთავის ქუჩა #4 ს/კ: 01.12.12.002.022	პნ.400010117	ქ.თბილისი დედოფლის პარკის ტერიტორია ნაკვ 03/003 ტელ: 555 999 540	არქიტექტორი		ჭრილი 2-2		არქიტექტურული პროექტი		09.12	A2
						დამკვეთი							