








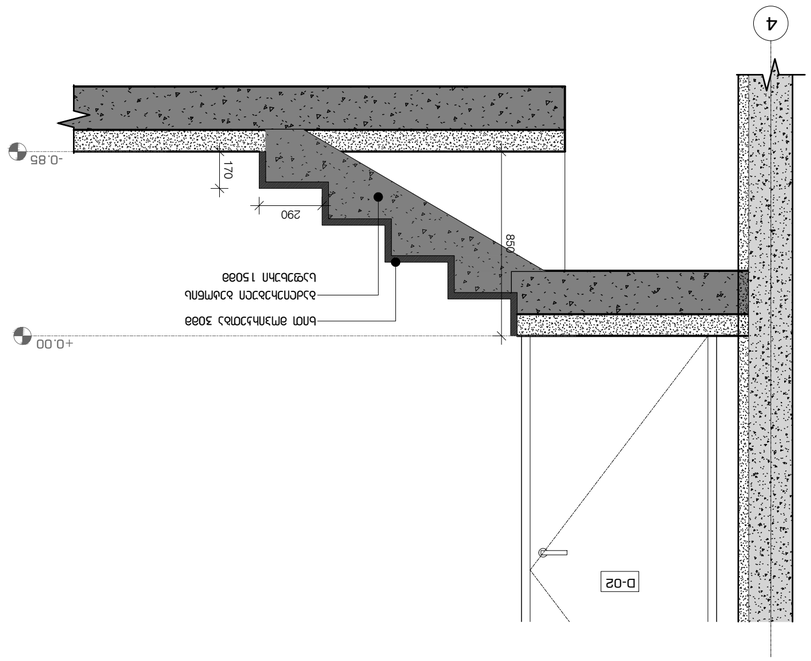

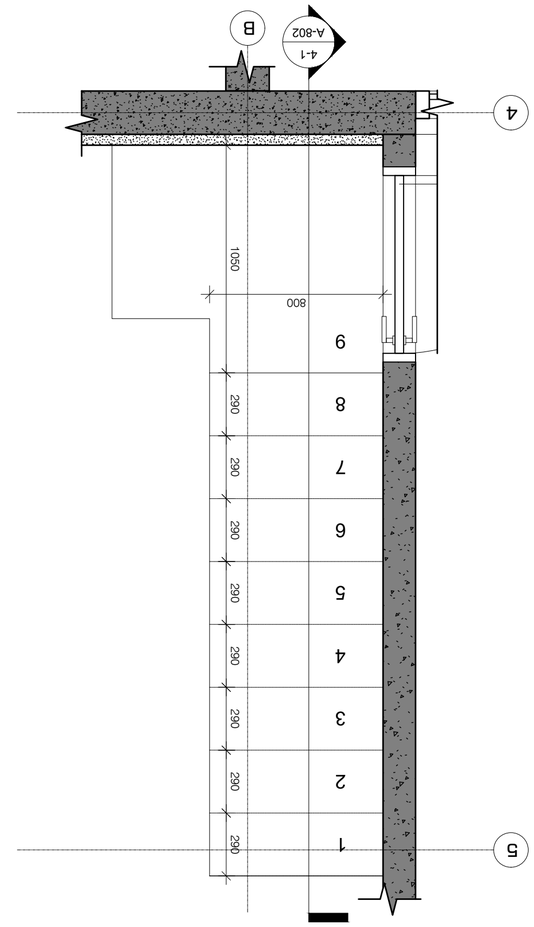


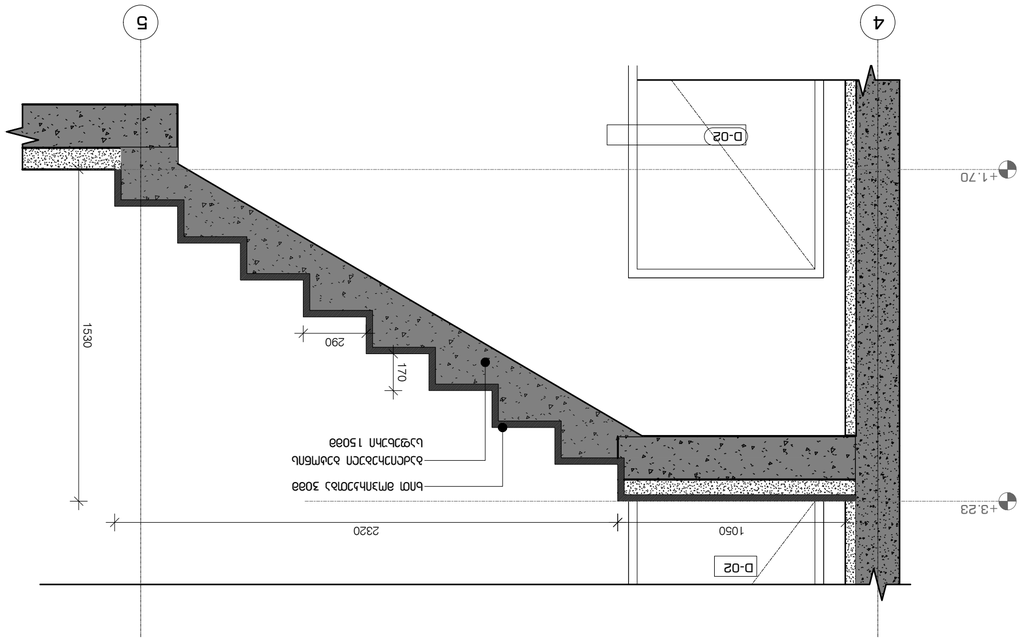

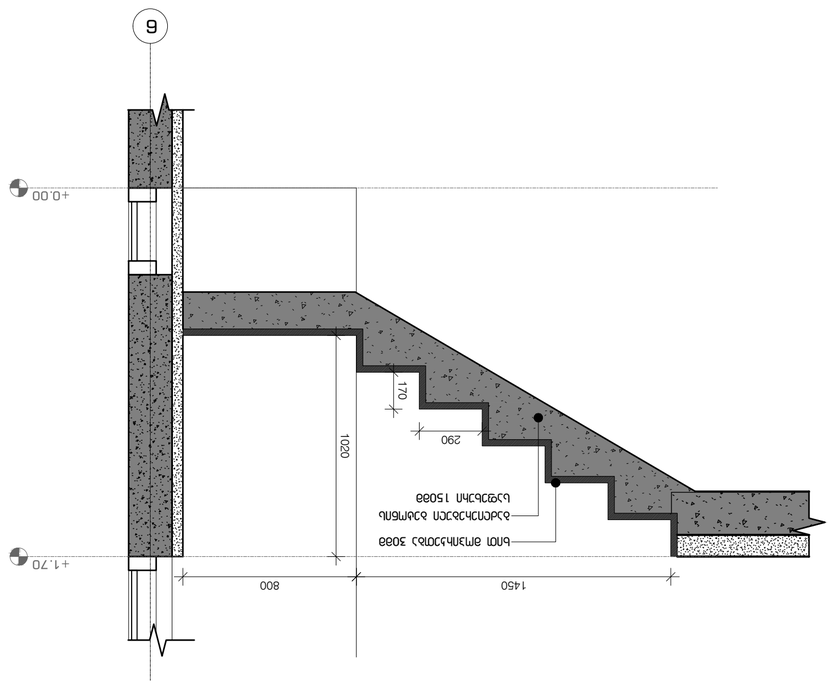


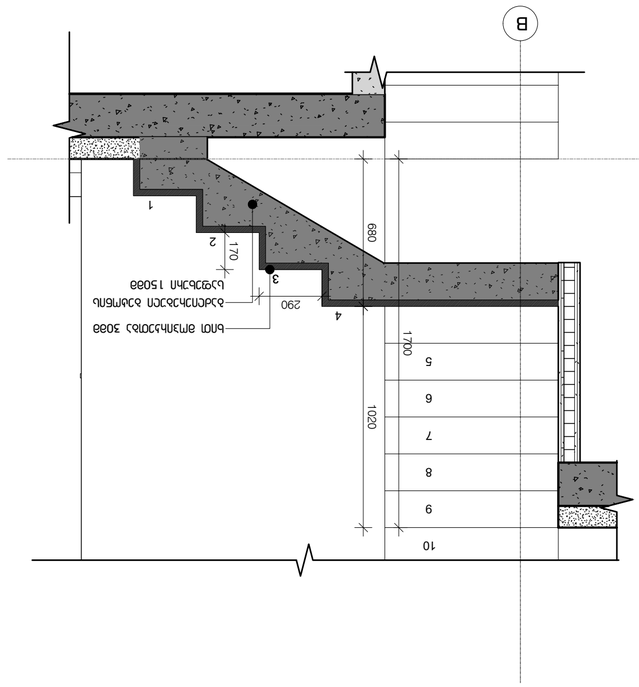

4
D-02
850
290
170
-0.85
+0.00

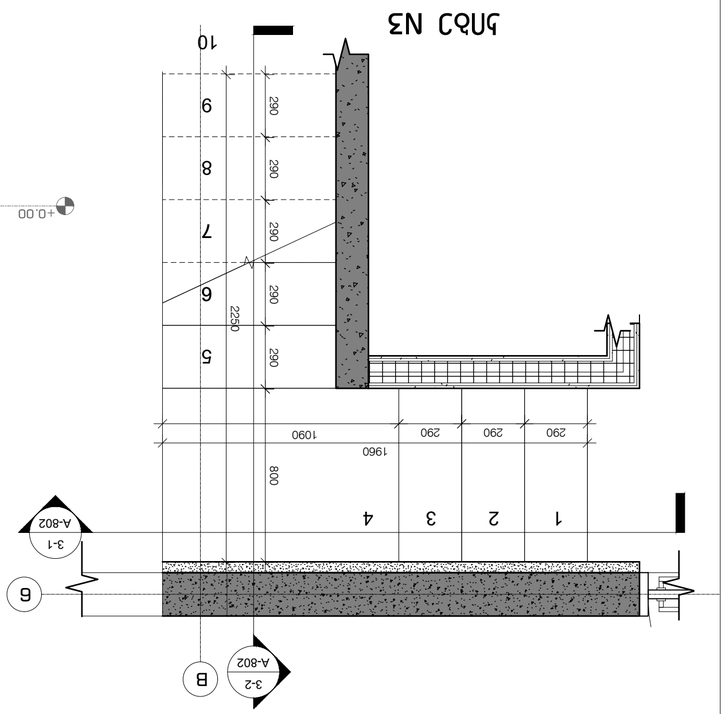













































































































































































































































































































































































































































































































































































































































































































































































































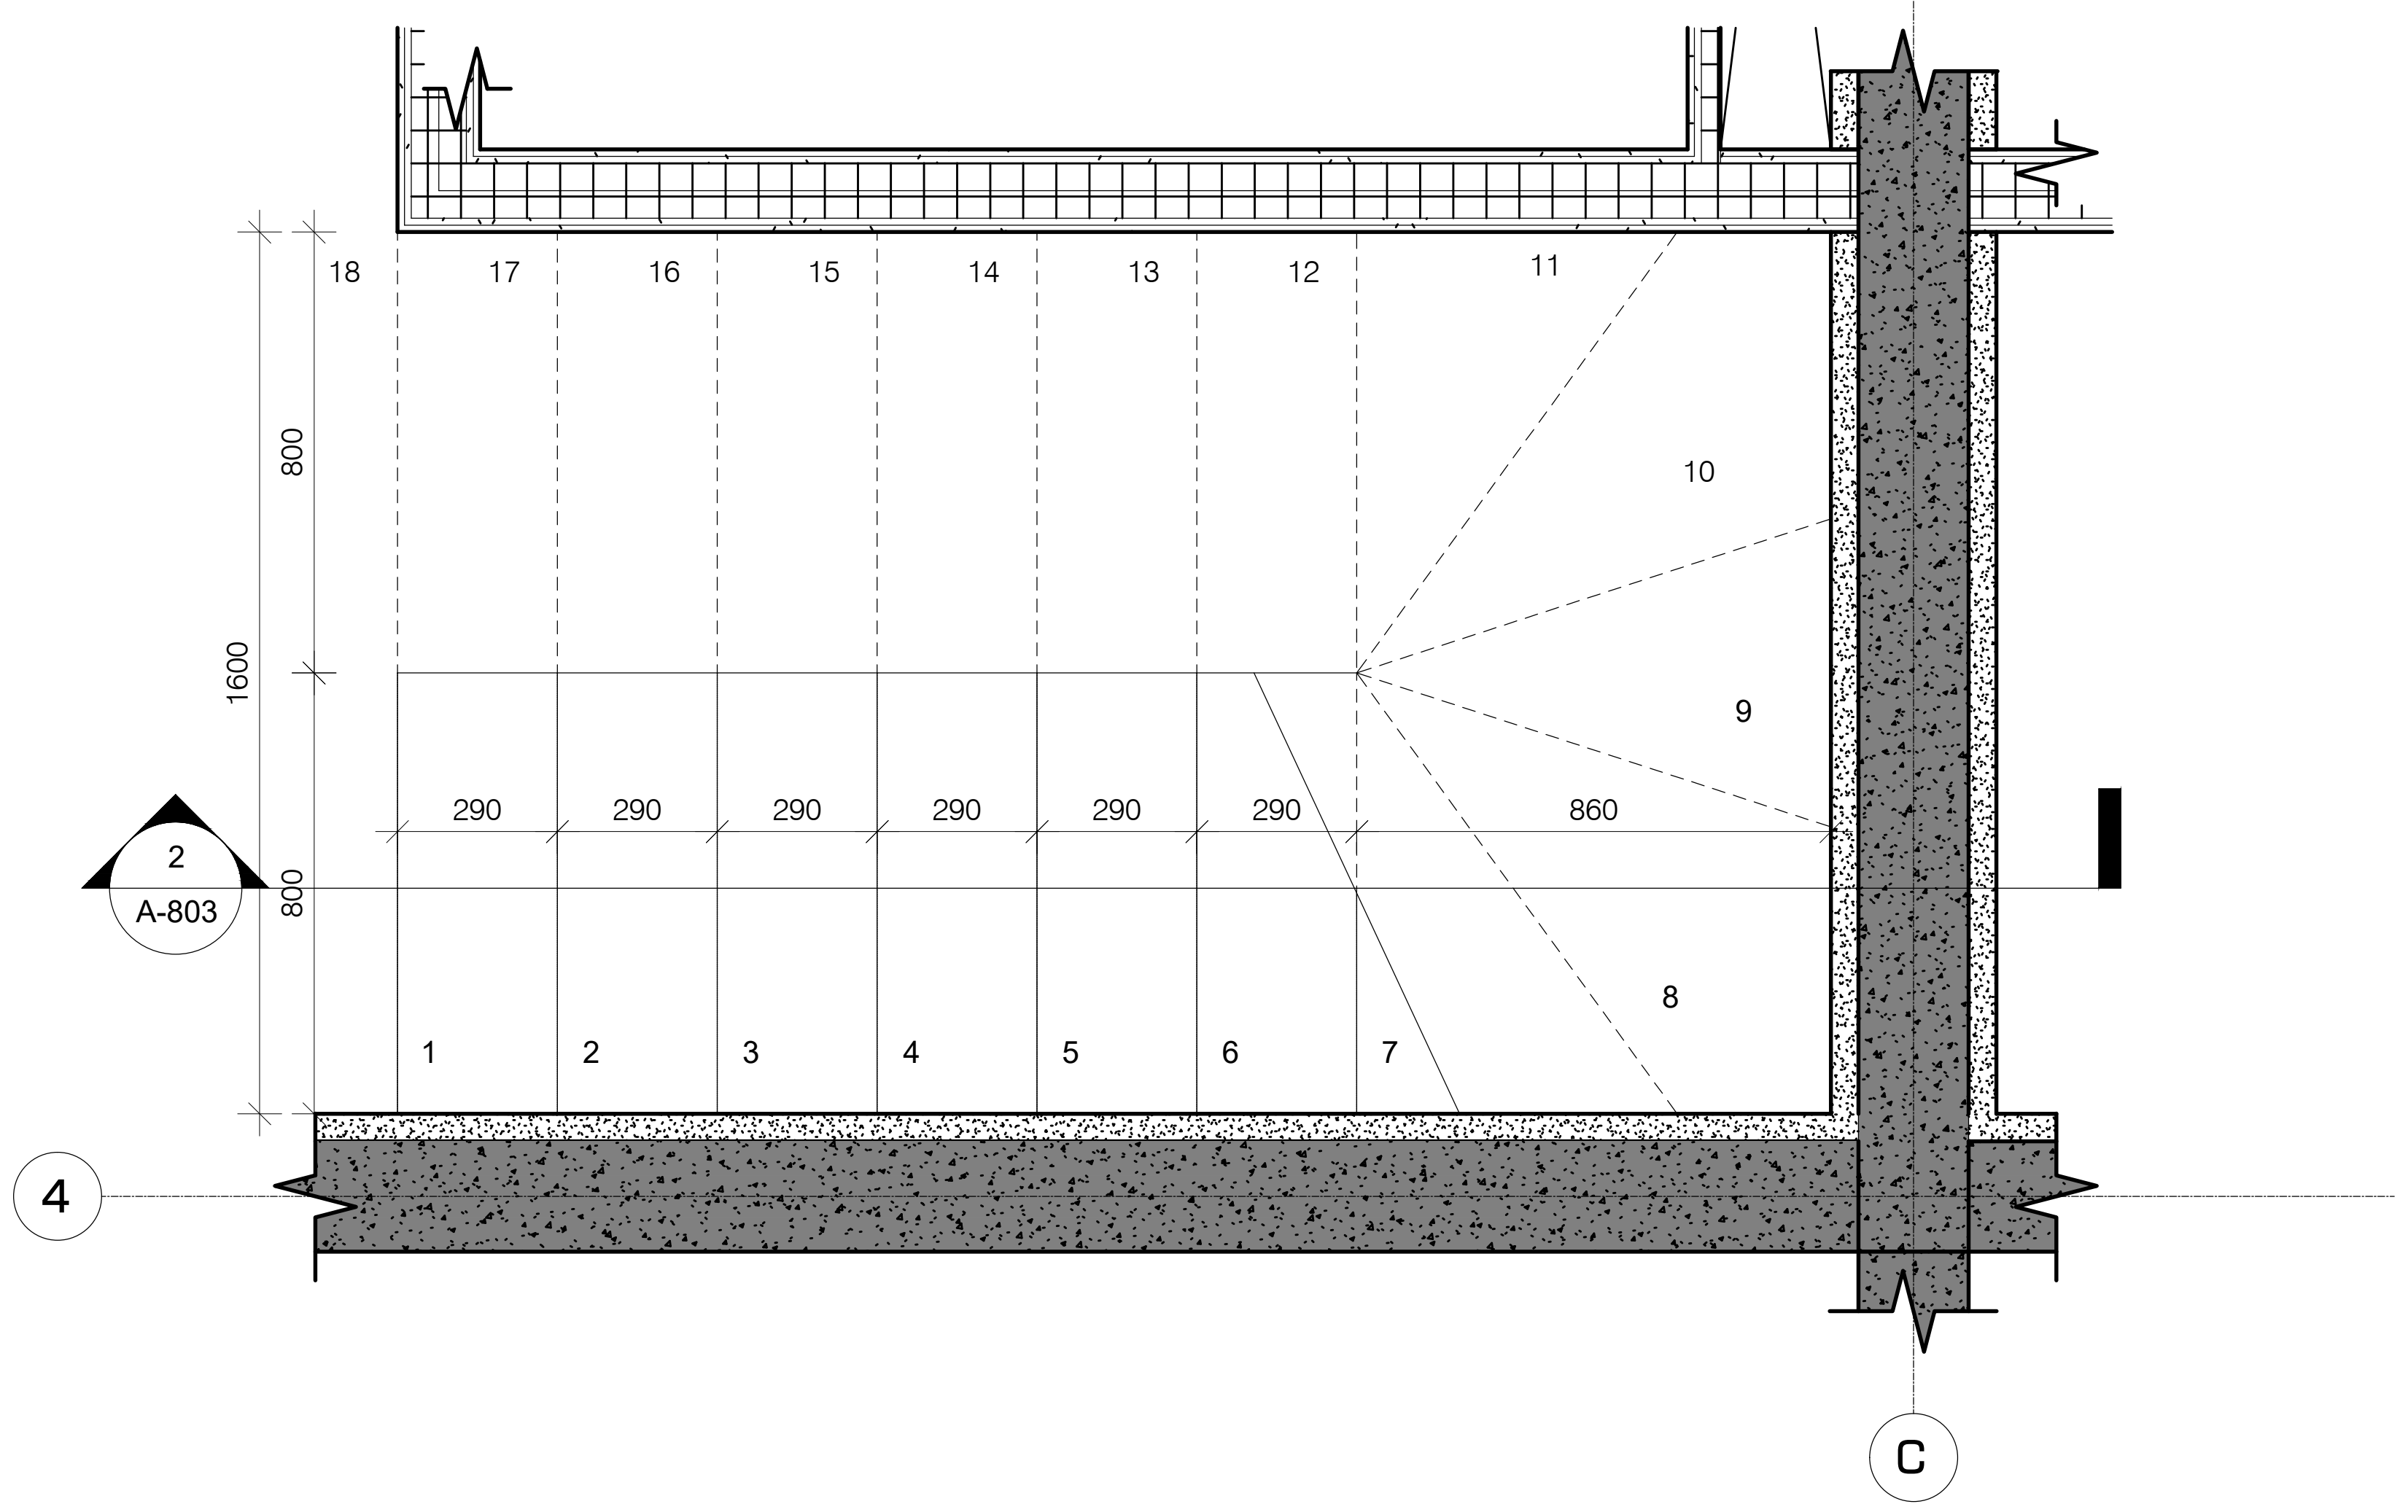

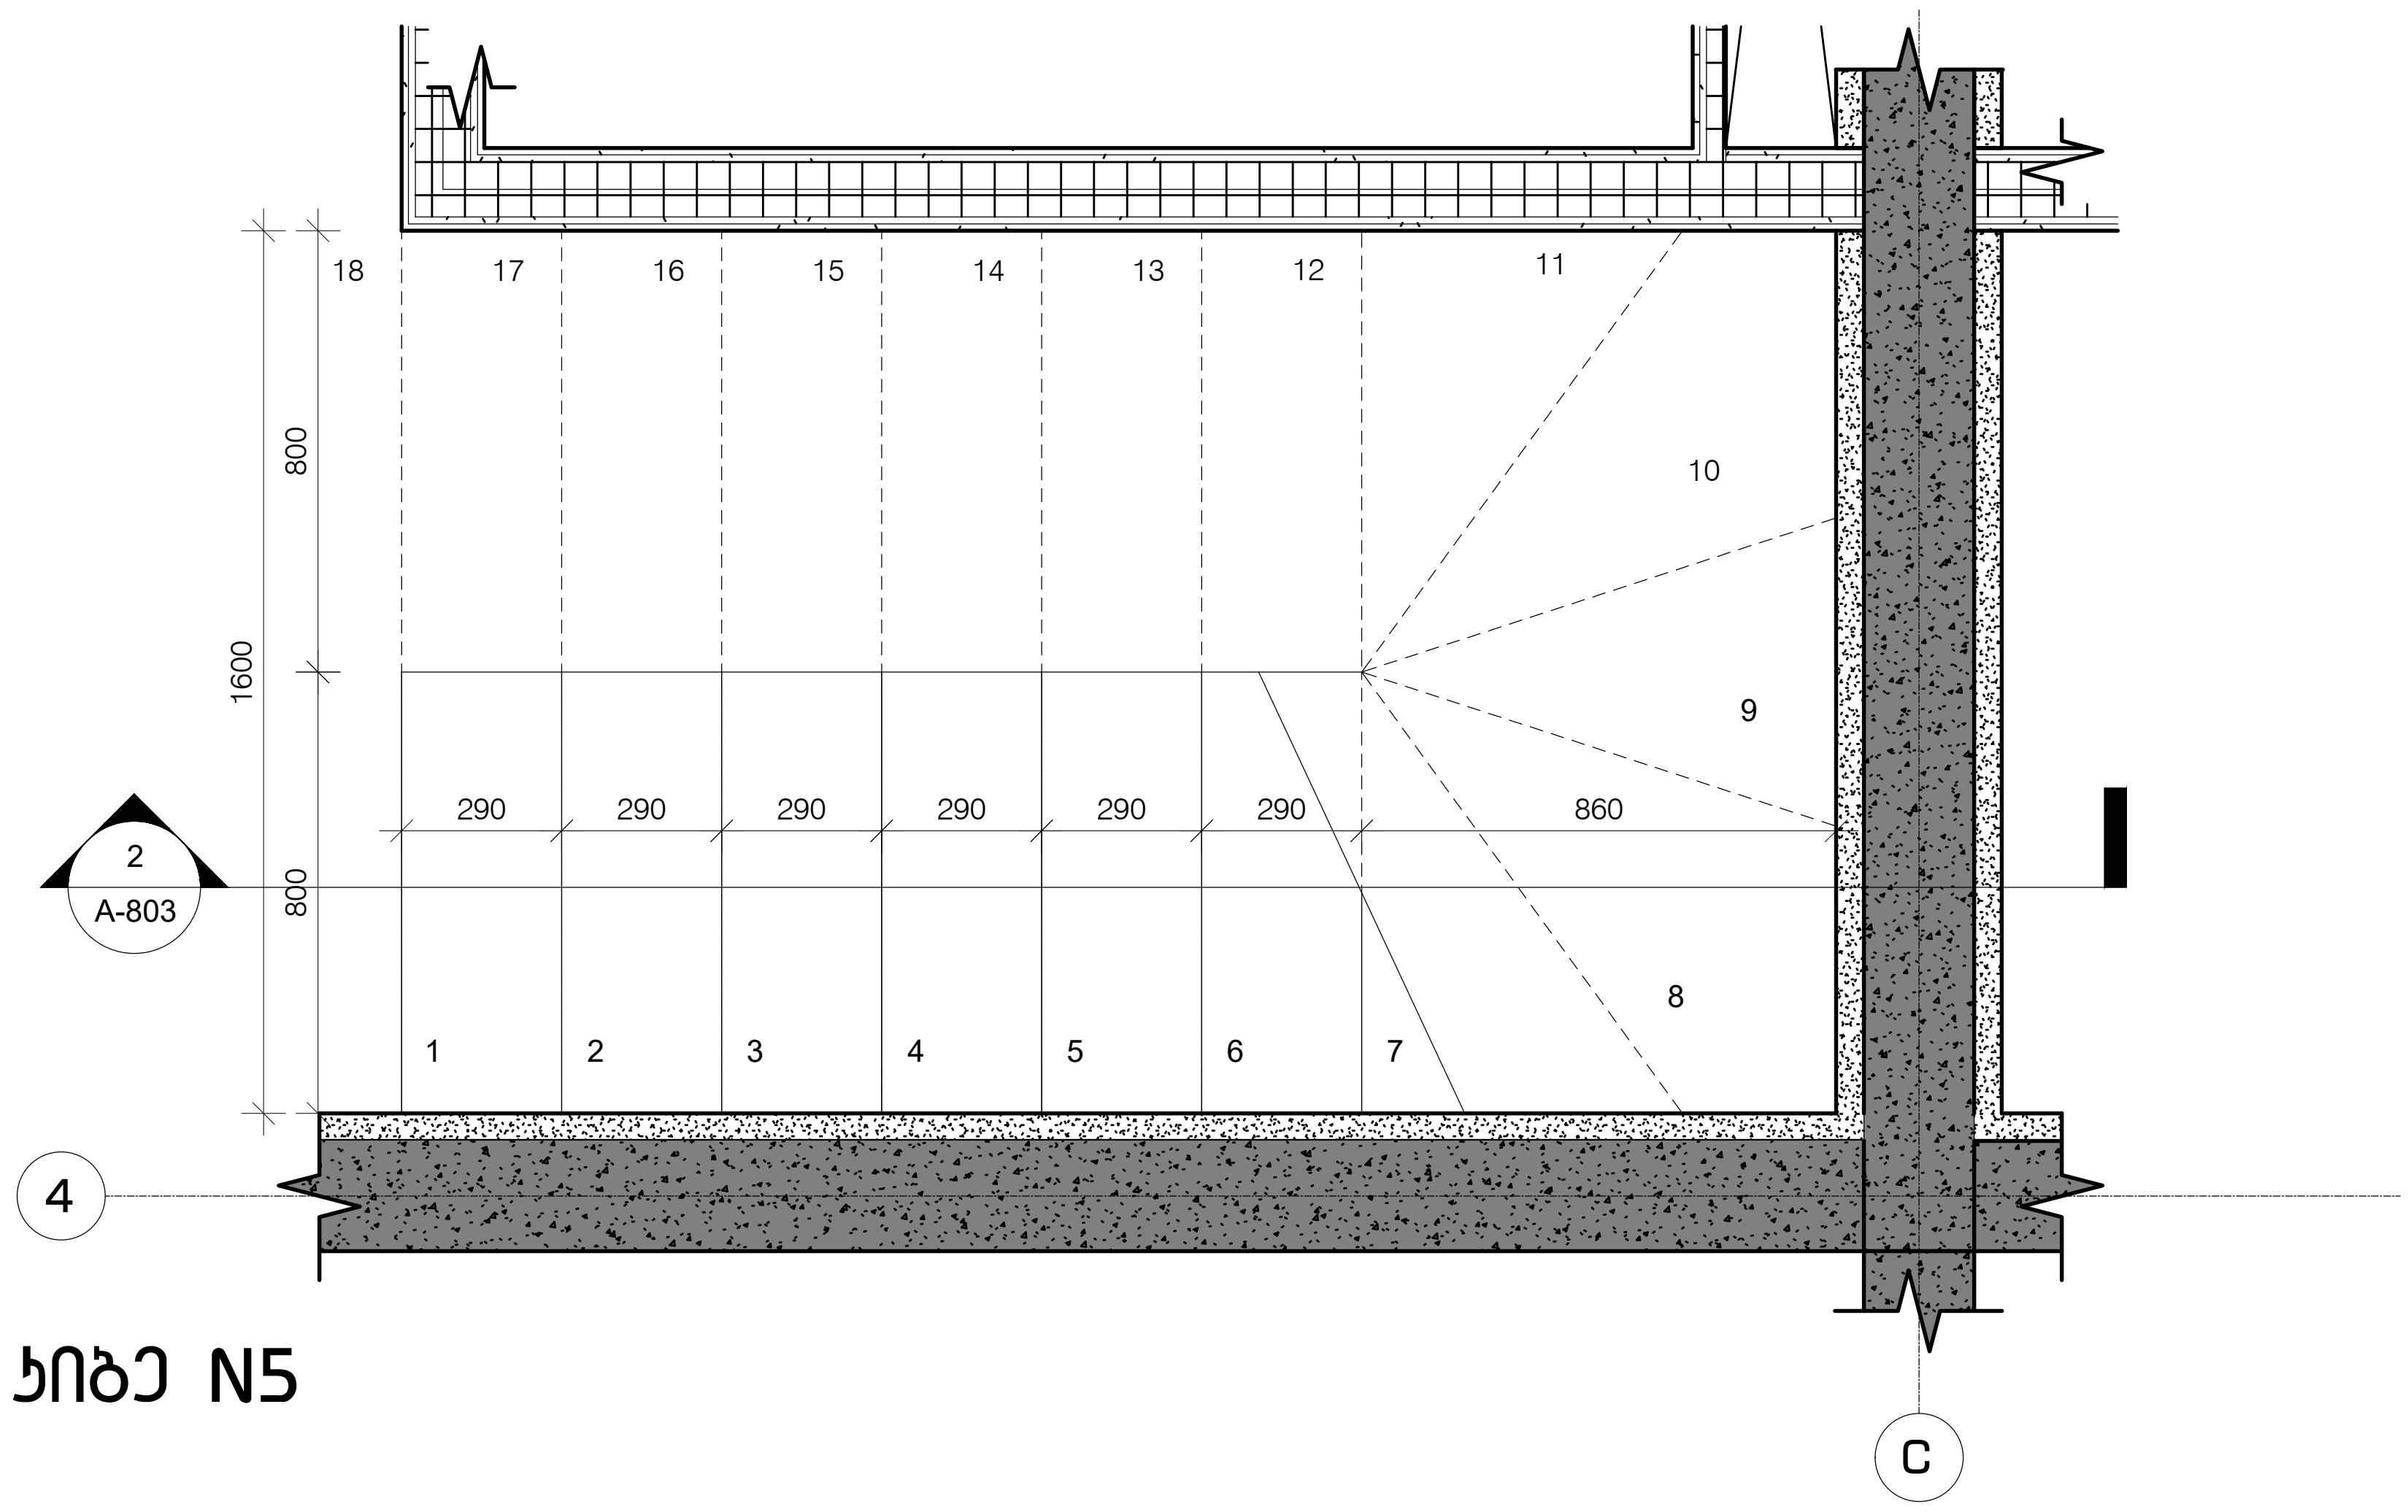


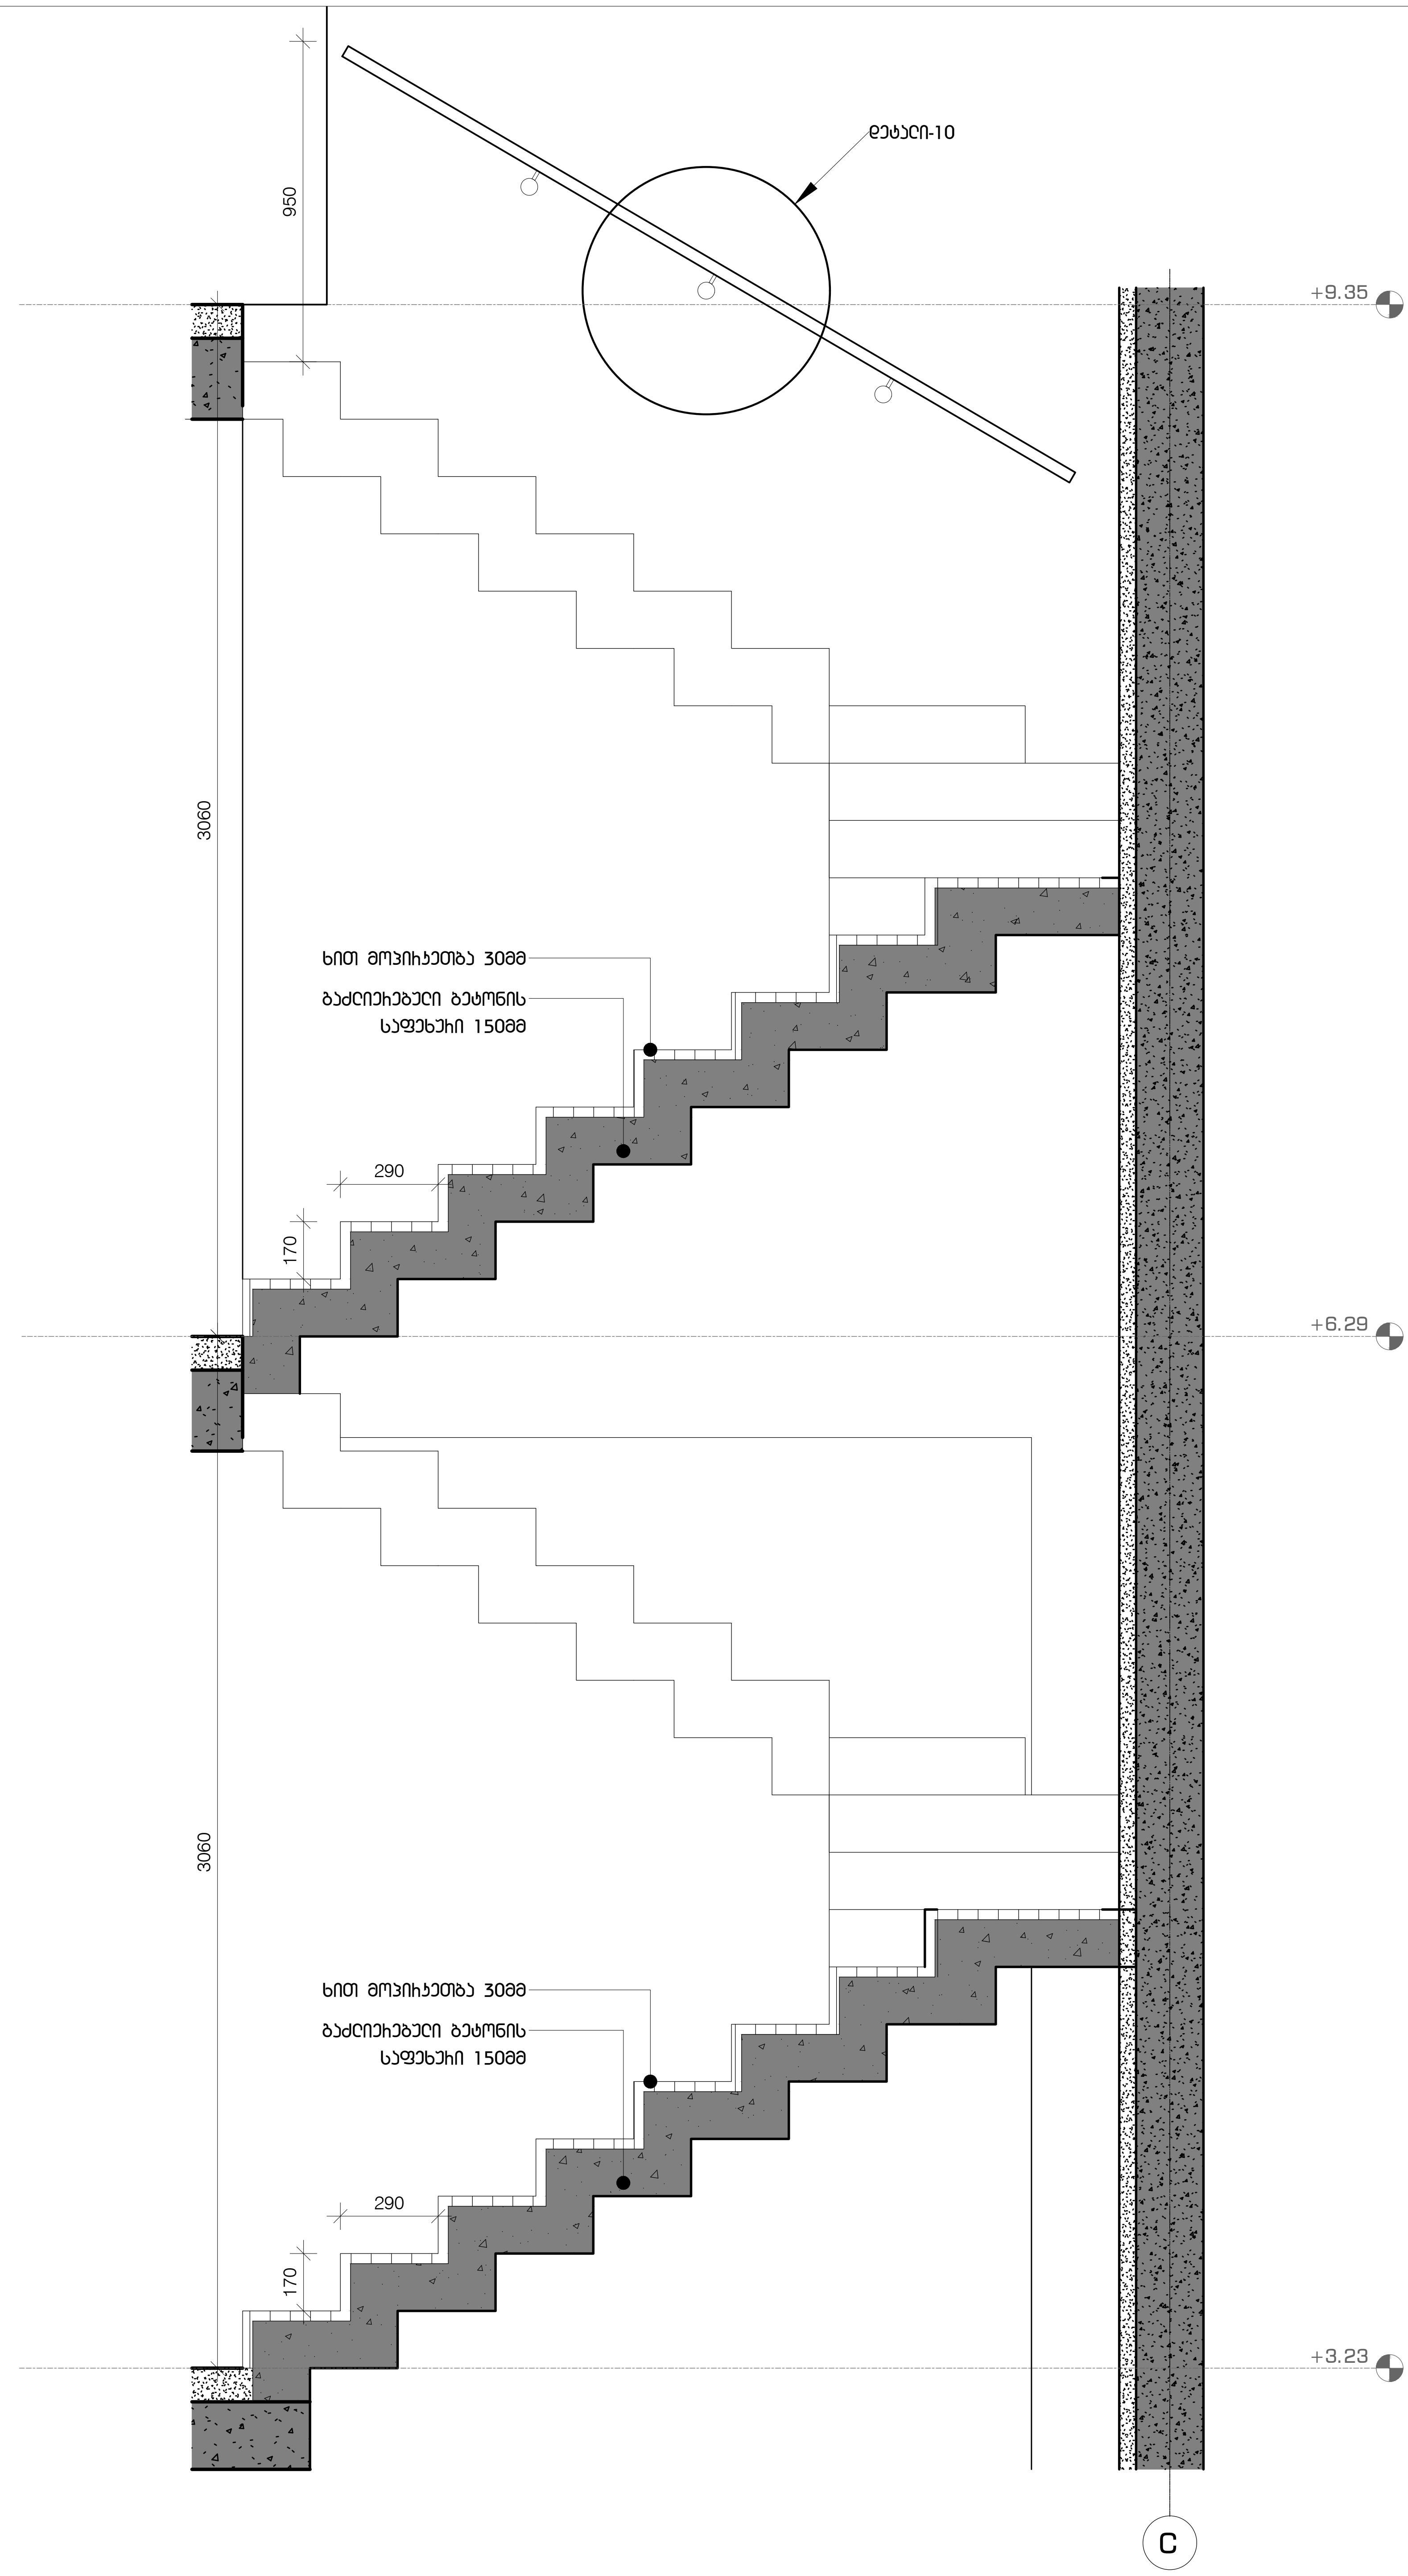





# კიბე N5




პროექტის დასახელება

"ნავკისის ველი"
მრავალბინიანი საცხოვრებელი
სახლი
ს.კ. 81.02.19.250

ექსპლიკაცია

შენიშვნები და სიმბოლოები

პროექტის ფოტო

ნახაზის დასახელება

კიბე

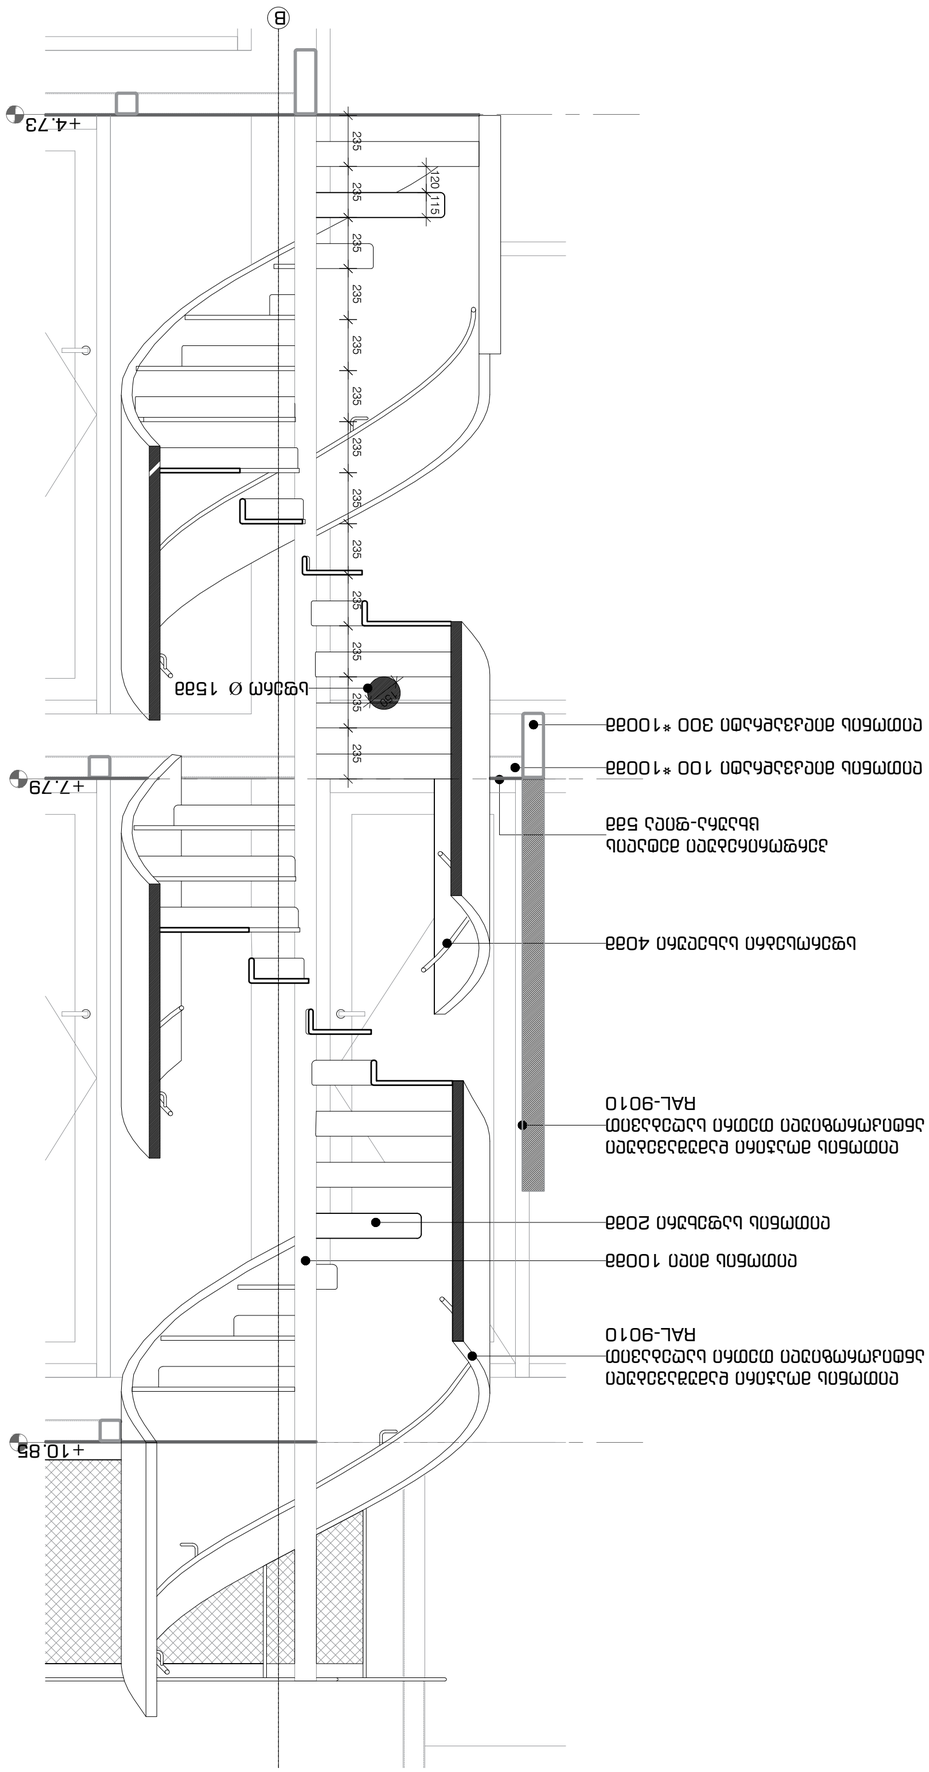
| | |
|---|---|
| მასშტაბი | 1:50 |
| მთ.არქიტექტორი | ი.აბაშიძე |
| არქიტექტორი | ე.შაფაქიძე |
| არქიტექტორი | თ.ტეხოვა |
| არქიტექტორი | თ.ფეიქრიშვილი |
| ვიზუალიზაცია | ე.კენჭოშვილი |

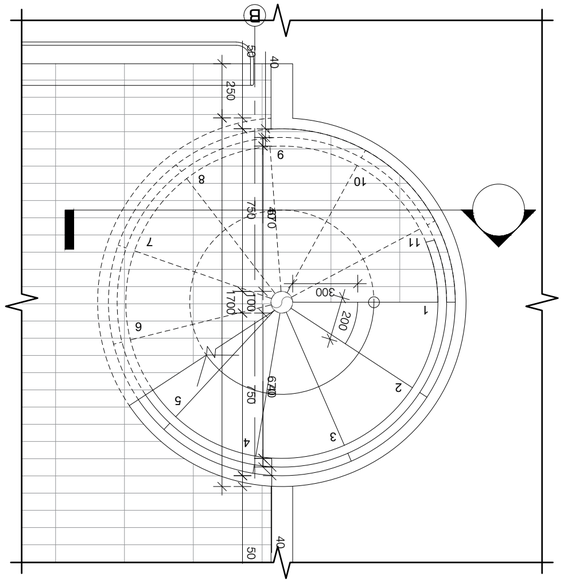
თარიღი 2023.03.11

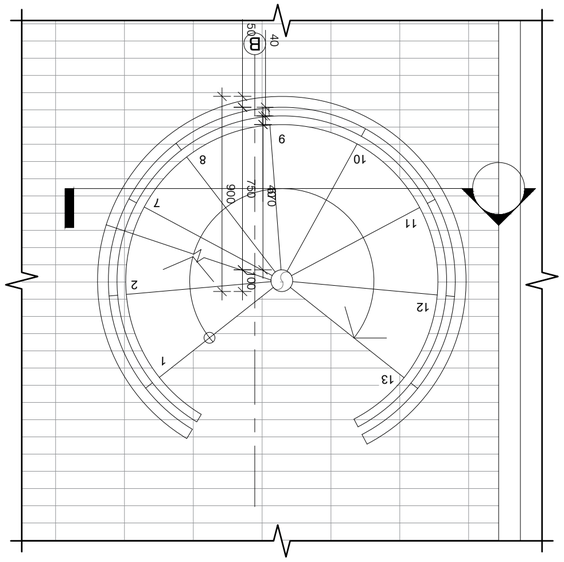
| ფურცელი | A2 |
|---|---|

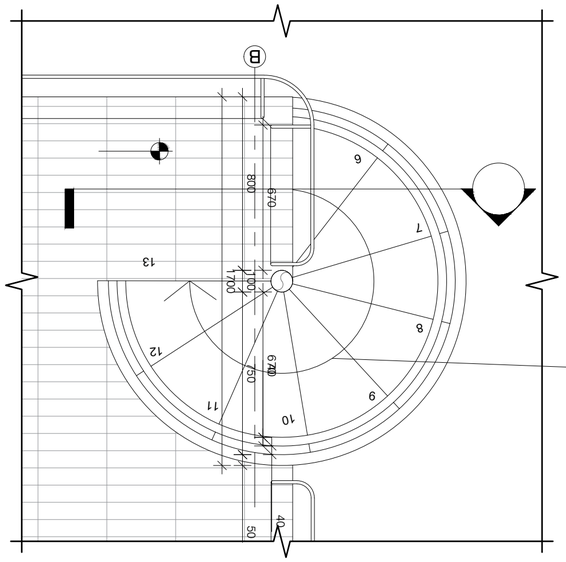
| რევ. | გვერდი |
|---|---|
| 00 | 000 |

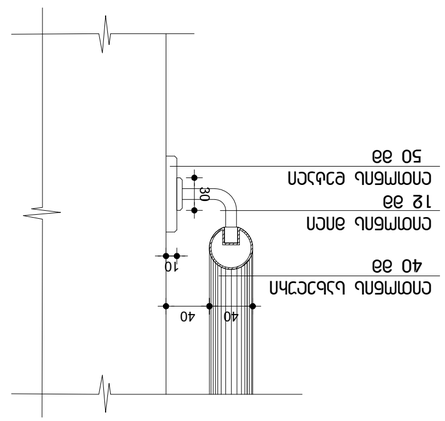
ა-801



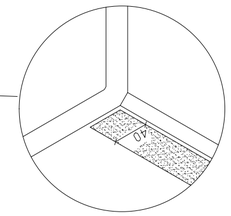



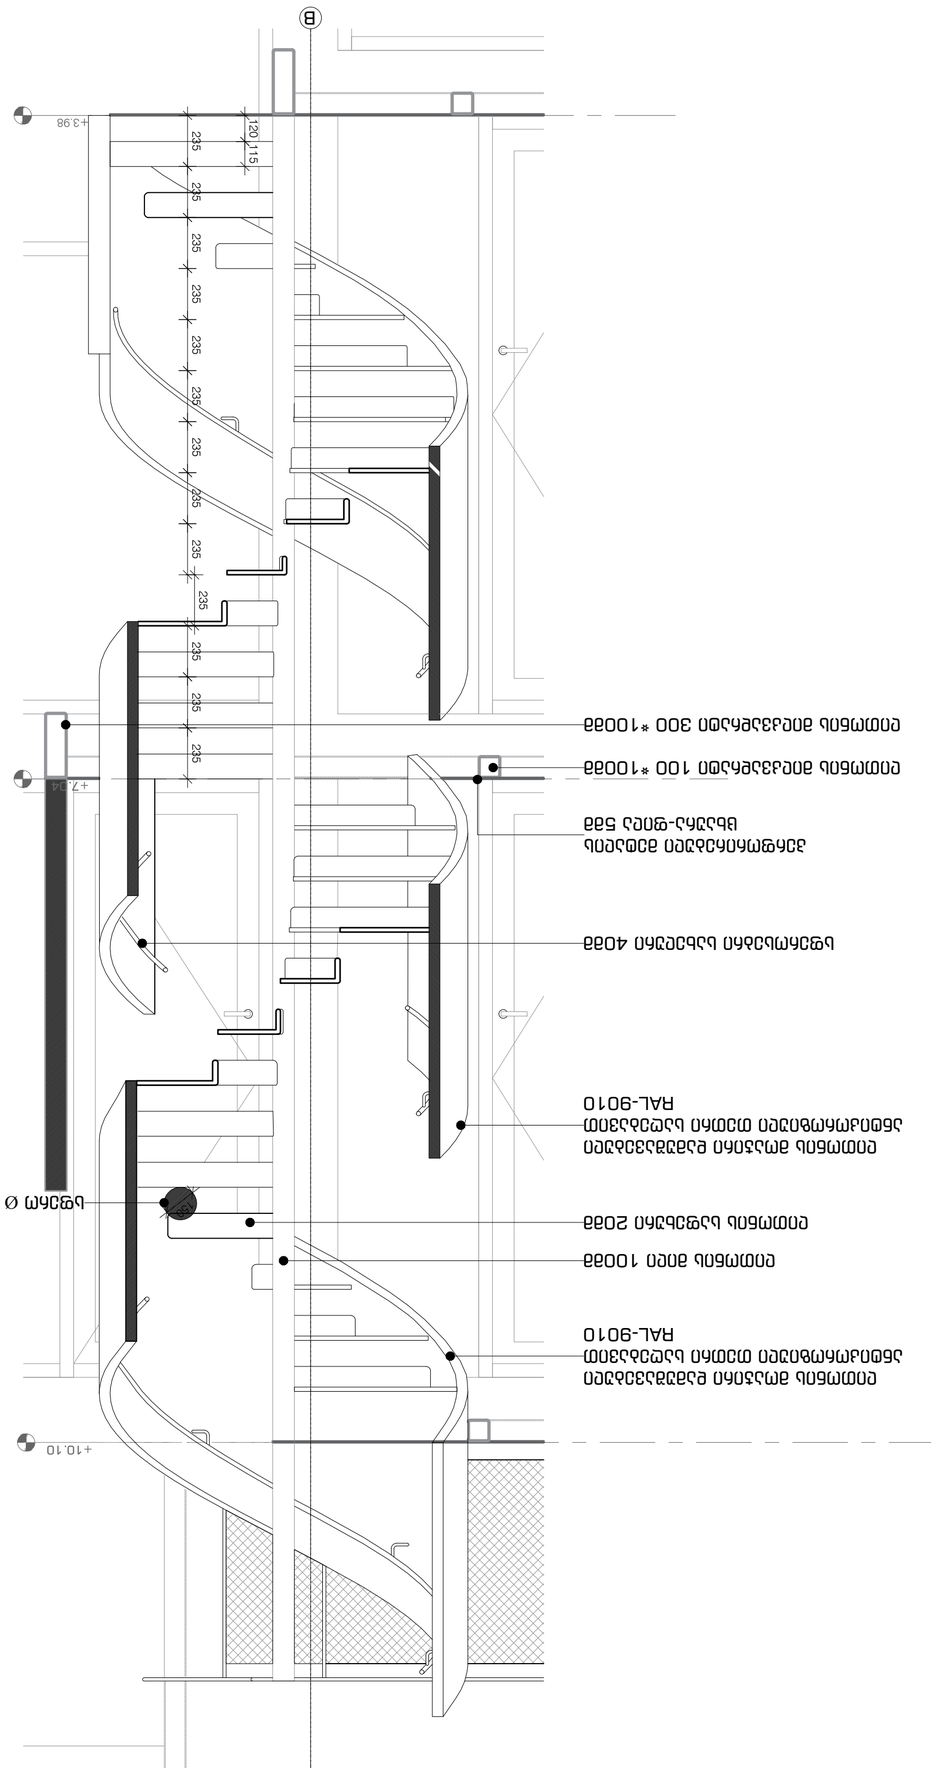
















