საქართველო

——№——
——№——

ტოპოგრაფიული გეგმა

მისამართი: ქ. თბილისი, სოფელი წავკისი,

ფართობი: 1830 კვ.მ. სასოფლო-სამეურნეო საკ.კ 81.02.19.250

მოსარგებლე: შ.პ.ს. "ზეკხი"

წავკისი

სიტუაციური ნახაზი

განყოფილების უფროსი		
მთავარი სპეციალისტი		

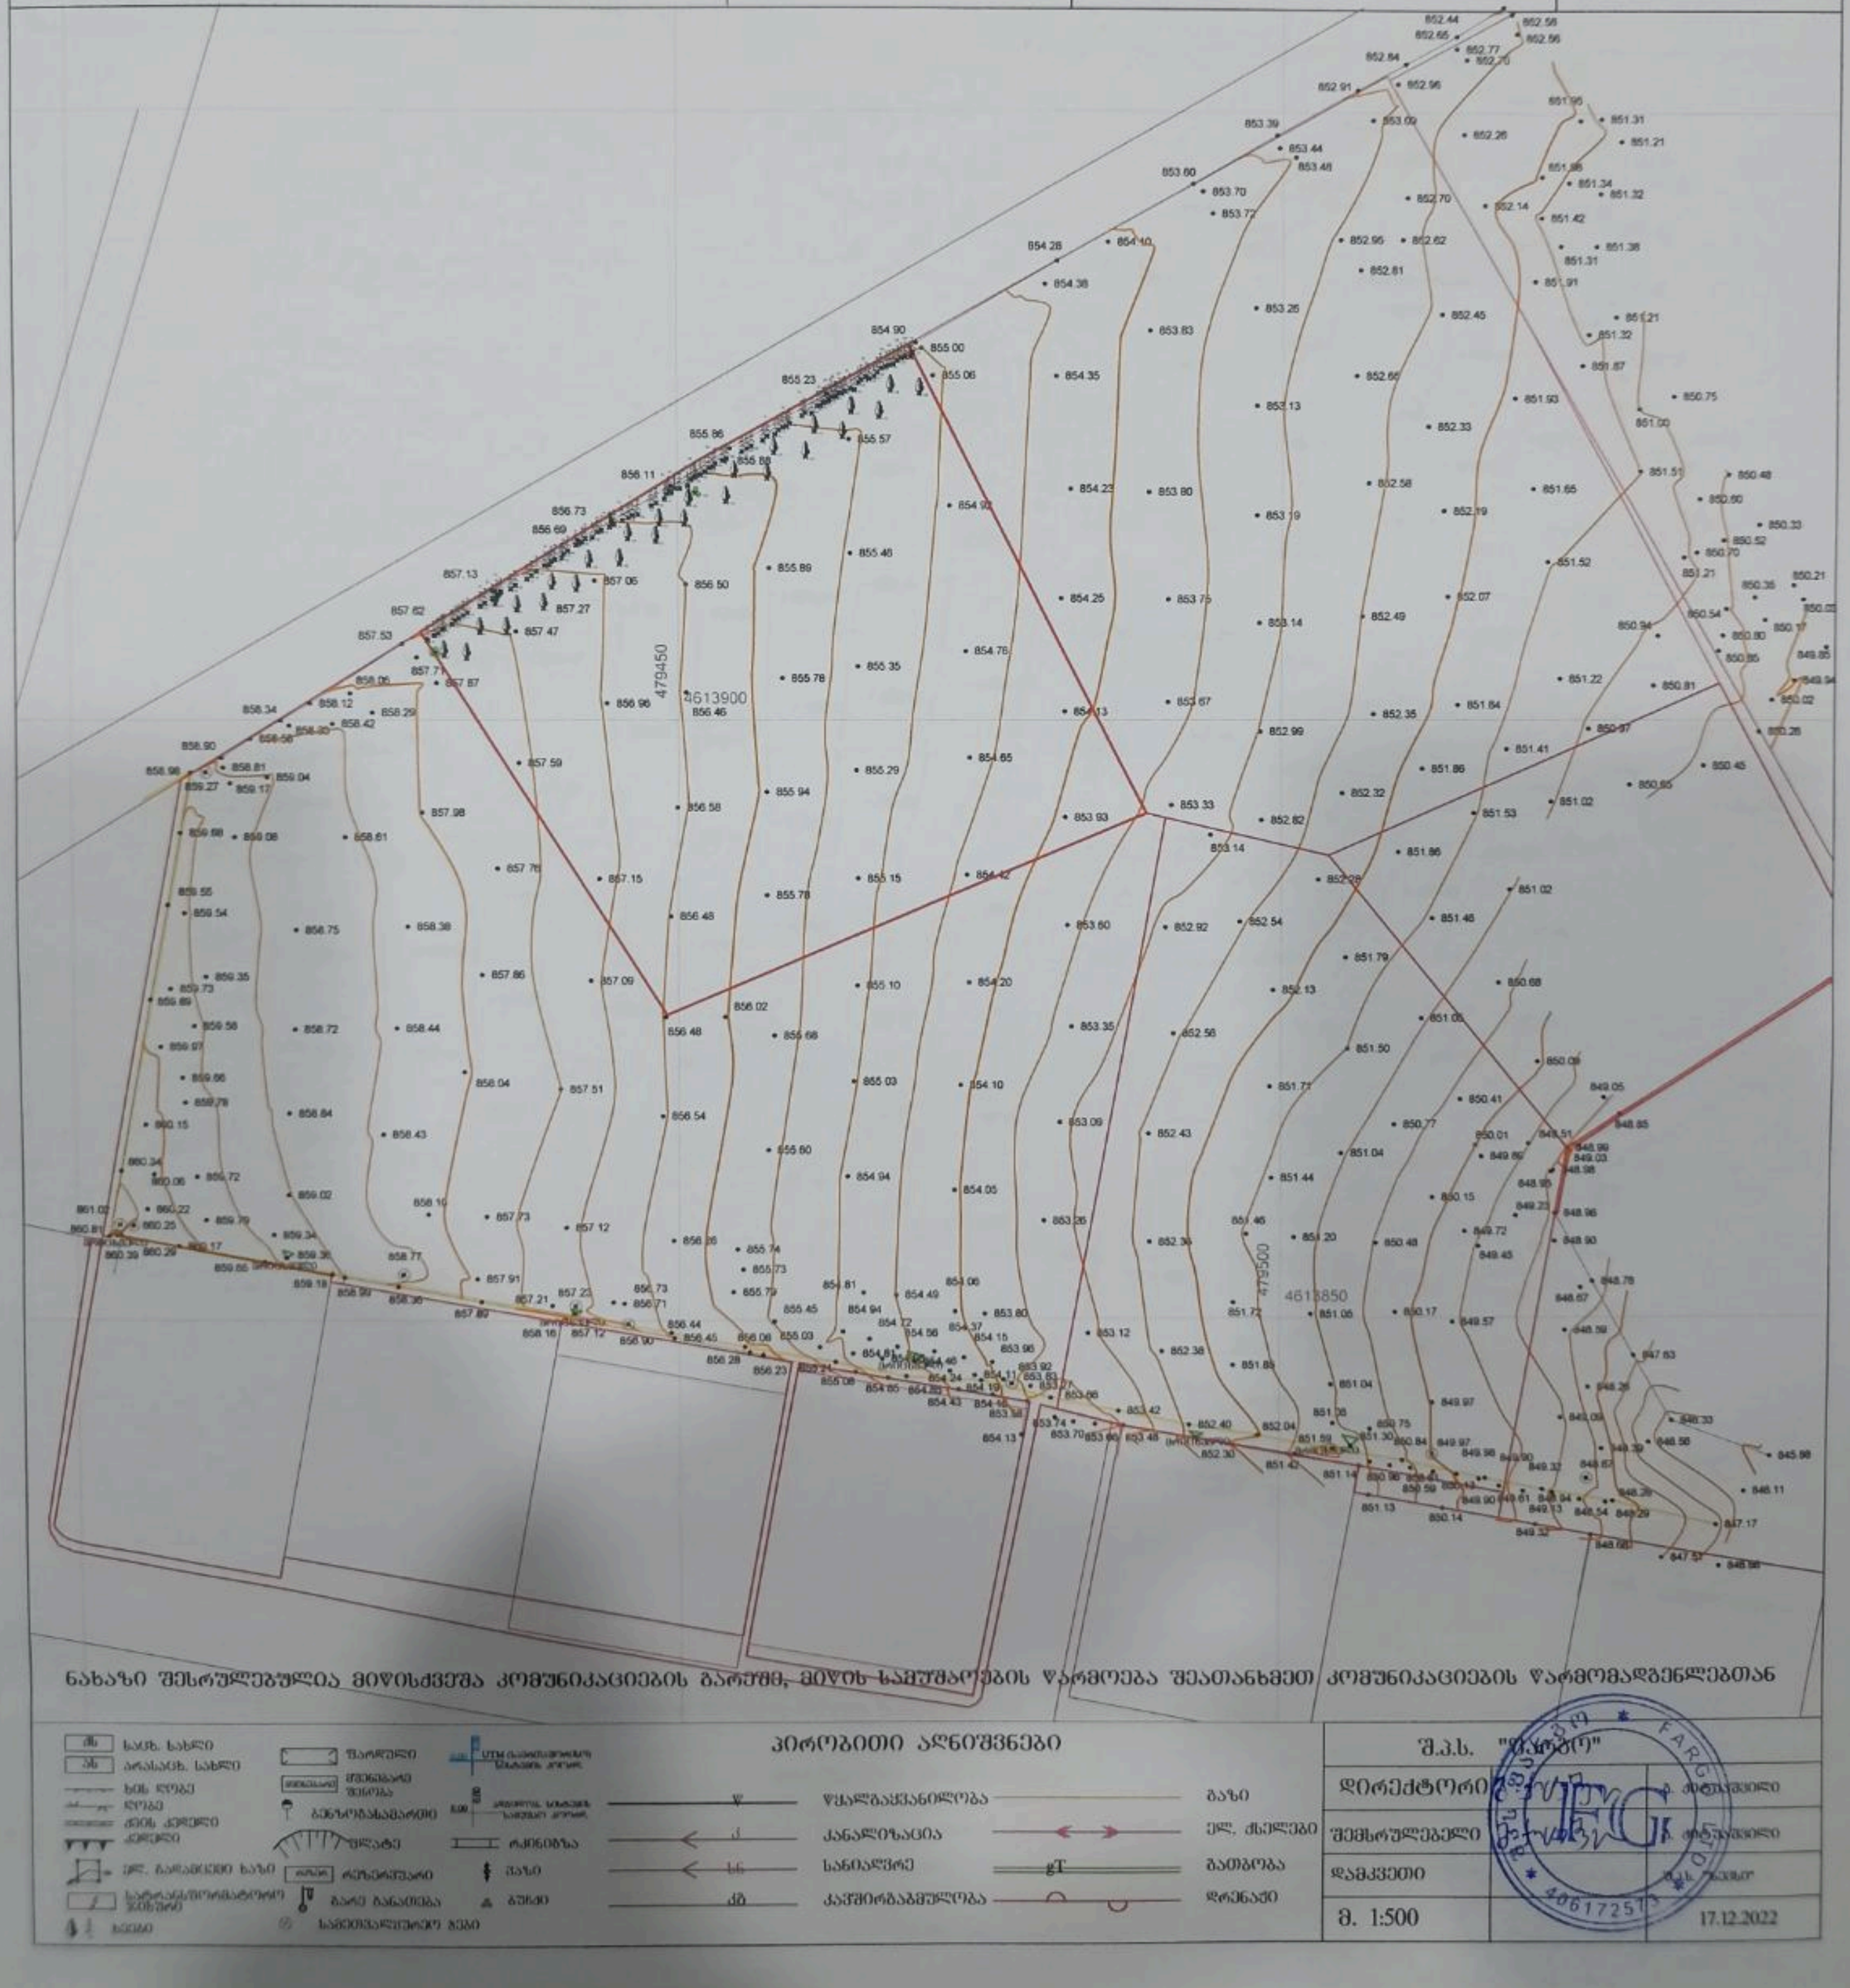

ნახაზი შესრულებულია მიწისძვეშა კომუნიკაციების გარეშე, მიწის სამუშაოების წარმოება შეათანხმეთ კომუნიკაციების წარმომადგენლებთან

პირობითი აღნიშვნები

სახ. სახლი	შარდონი	UTM ელიფსოიდის საწყისი კოორდ.	
არასახ. სახლი	მრავსართ შენობა		
ხის ღობე			
ღობე	გაზომვისა შენობა	წყალგაყვანილობა	გაზი
ქვის კედელი		კანალიზაცია	ელ. ქსელები
კედელი	ბენზინგასამართი	სანიაღვრე	გათბობა
ელ. გამანაწილებელი ხაზი	ბაქანი		
	რკინიგზა		
	რეზერვუარი		
	გაზი		
	გარე განათება		
	გუნდი		
	სანიშნულოვანი გეგმა		

შ.პ.ს. "ფარდი"		
დირექტორი		ა. ანთაძისი
შემსრულებელი		ა. ანთაძისი
დამკვეთი		შ.პ.ს. "ზეკხი"
მ. 1:500		17.12.2022

400 8300 500 8300

395 6234

2112

3098

29589

3824

1904

1-1 A-201

1

3

4

6

4-4 A-204

3-3 A-202

4700 3400

520

3400

470

2

5

2-2 A-203

A B C D E F G H I J K L M N

C' D' E' F' H' I' J' K' L' M' A' B'

2470 70 70 2475 2475 700 70 2475 2475 70 70 2475 280 2475 700 70 2475 2475 700 700 2475

2475 70 700 2475

650

6550

400 440 390 500 390

400 400

8
9

10
1

12

13

7

6

8

9 10

1

12
13

7

6

6550

6550

4000 440 390

500 3900 400 400

8

9

10

1

12

13
7

6

8

9
10
1
12
13

7

6

6550

6550

400 440

3900

500

3900 440 400

8

9 10

1

12

13

7

6

8

9

10

1

12
13

7
6

6550

6550

400

440 390 500

3900 40 400

8

9

10

1

12

13

7

6

8

9

10

1

12
13

7

6

6550

6550

400 440 3900

500 3900 440 400

8

9

10

1

12

13

7

6

8

9

10

1

12

13

7
6

650

650

4000 4400

3900 500

390 440

400

8
9
10

1

12

13

7

6

8

9

10

1

12
13

7

6

+0.25 (850.75)

+1.50(852.0)

±0.00 (850.50)

-0.75(849.75)

ცეცხლმედეგი მასალით დამუშავებული ხის კონსტრუქციაზე მოწყობილითუნუქის ბურული, დამათბუნებელი ქვაბამბა RAL-9010

ცეცხლმედეგი მასალით დამუშავებული ხის კონსტრუქციაზე მოწყობილითუნუქის ბურული, დამათბუნებელი ქვაბამბა RAL-9010

ტენტი მოძრავი მექანიზმით

RAL-9010

ტენტი მოძრავი მექანიზმით

RAL-9010

პერფორირებული მეტალის firfita RAL-9010

პერფორირებული მეტალის firfita RAL-9010

Rrutaniani ფილა

Rrutaniani ფილა

4613850 479500

4613900 479450

mricxveli

mricxveli

mricxveli

mricxveli

mricxveli

mricxveli

855.79

855.73

856.28

856.23

856.08

855.45

855.21

855.03

855.08

854.81

854.94

854.72

854.66

854.56

854.46

854.85 854.85

854.81

854.49

854.37

854.06

853.80

854.15

854.24

854.43

854.11

853.96

853.92

854.19

854.16

853.83
853.27

853.58

854.13

853.66

853.74

853.70853.66 853.48

853.42

853.12

852.38

851.85

852.40

852.30

852.04

851.42

851.59 851.30

851.14 850.96

850.75

851.05

851.04

849.97

849.97
849.98

850.13

850.61

850.59

850.84

851.13

850.14

849.90

849.90

849.61

849.32

849.13

848.94

848.54 848.29

848.28

848.39

848.67

849.09

848.26

847.63

848.59

848.67

848.78

848.90

848.98

848.99

850.01

849.72

849.57

855.74

856.26

856.44

856.90 856.45

856.71

856.73 857.23

858.16 857.12

857.21

857.12

857.73

857.91

857.89

858.10

858.77

858.36 858.99

859.18

859.36

859.34

859.65

859.02

859.72

859.79

860.17

860.25

860.29

861.02

860.39

860.81

860.22

860.06

860.34

860.15

859.78

859.66

859.97

859.58

859.89

859.73

859.35

859.54

859.55

859.68 859.08

859.27

858.98

859.17

858.81

858.90 858.58

859.04

858.33

858.34 858.12
858.42

858.06

858.29

857.87

857.71

857.53

851.00

851.32

851.21

851.38

851.31

851.42

851.34

851.32

851.21

851.31

852.26

852.95

852.70

853.09

852.91

852.96

852.84

852.77

852.70

851.95

851.98

852.14

852.62

852.45

851.91

851.87

851.93

852.33

852.19

851.65

851.51

850.94

851.22

851.52

852.07

851.84

851.46

851.72 851.05 850.17

850.48

851.04

851.44

851.71

852.99

852.35

852.49
853.14

853.19

852.58

852.65

853.13

853.26

852.81

853.39

853.44

853.48

853.72

853.60

853.70

854.38

854.28 854.10

853.83

854.35

854.23 853.80

854.25 853.75

854.13

853.67

853.33

853.93

853.60 852.92

852.56 853.35

853.09

852.43

852.36

853.26

854.94

854.05

854.10 855.03

855.10 854.20

854.42 855.15

855.29

854.65

854.76

855.35

855.46

854.92

854.90

855.00

855.06

855.57

855.23

855.86

855.88

856.11

856.50

855.89

855.78

856.46

856.58

855.94

855.78

856.48

856.48 855.68

855.60

856.54

857.51 858.04

857.86 857.09

857.15

857.76

857.59

856.96

857.47

857.06

856.69

856.73

857.13

857.62 857.27

858.61

857.98

858.38 858.75

858.72 858.44

858.43

858.84

856.02

851.20

850.97

851.41

851.86

852.32

852.82

853.14

852.54

852.13

851.79

852.28

851.86

851.46

851.02

851.53

851.02

850.65

850.68

850.09

850.41

851.05

851.50

850.77

850.15

849.45

849.23

849.89

849.51

848.96

848.96

849.03

849.05

848.85

1

.

2

.

3

. 4

.

5

. 6

.

7

.

8

.

9

.

10

.

11

.

12

13

14 15

1617
.

18

19

.

20

.

21

.

22

.

23

.

24

.

25

26

.

27

.

28

.

29

.

30 31
.

32

.

33 34

.

35

.

36

.

37

.

38

.

39

.

40

.

41

.

42

.

43

44

.

45

46

.

47

. 48

49

.

50

.

51

52

.

53

.

54

.

55 56

57

. 58

.

59

.

60

61

62

63

.

64 65
.

66

.

67

.

68

.

69

.

70

71

.

72

7374
.

75

.

76

77

.

78

.

79

.

80 81
.

82

. 83

.

84

85 86

87

.

88

89

90

91

92

93

.

94

.

95

96 97

98

99

.

100

101

102

103

104

.

105

106

107

108

.

109

.

110

.

111

.

112

.

113

.

114

.

115

.

116

.

117

.

118

.

119

. 120

.

121

. 122
. 123
.

124

.

125

. 126

.

127

.

სერვიტუტით დატვირთული მიწის ნაკვეთის ნაწილი

747

8
9

10

1

12
13

7

6

8

9

10

1
12

13

7

6

8

9

10

1

12
13

7

6

4747

8

9 10
1

12

13

7

6

8

9

10

1

12

13

7

6

8

9 10

1

12

13

7

6

8

9 10

1

12

13

7

6

8
9

10

1

12

13

7

6

8

9
10

1

12

7

8
9

10

1

12
13

7

6

8

9 10
1

12
13

7
6

8
9

10

1

12
13

7
6

8

9

10

1

12
13

7

6

8

9

10

1

12
13

7

6

8

9

10

1

12

13

7

6

8

9
10
1
12

13

7
6

8
9

10

1

12

13
7

6

-1.20

-0.20

-1.0 -1.95 -2.20 -2.85

20% 20%

13.16 13.40

8 9 10

1

12

13
7

6

8

9

10
1
12

13

7

6

20% 8

9

10 1

12

13
7
6

20%

8

9

10 1
12
13
7

6

20%

8

9

10 1

12

13

7

6

8

9

10

1

12

13

7

6

8

9 10
1

12

13

7

6

+10.10 +9.85 +9.35

+10.10 +9.85 +9.35

+8.35 +8.85 +9.35 10.35

+8.35 +8.85 +9.35 10.35

+11.25 +11.75 +12.25 13.25

+13.00 +12.75 +12.25

8

9
10

1

12

13
7

6

8

9

10

1

12
13

7
6

8

9 10 1

12

13

7

6

8

9

10 1
12

13 7
6

8

9

10
1

12

13

7
6

8

9

1 10

12

13 7
6

8

9 10

1 12

13

7

6

8

9 10
1 12 13

7
6

8

9

10 1
12
13

7

6

8

9

10

1

12 13

7

6

8

9 10 1 12

13

7
6

8

9 10 1 12

13

7

6

8

9

10 1

12

13

7

6

8

9

10 1 12

13

7

6

8

9

1 10

12
13

7
6

8

9

10

1

12

13
7

6

8

9

10 1

12

13 7

6

1.0
2.0

1.0
2.0

1.0

2.0

1.0
2.0

1.0

2.0

1.0
2.0

1.0

2.0

1.0
2.0

1.0

2.0

1.0
2.0

1.0

2.0

1.0
2.0

1.0

2.0

1.0
2.0

1.0

2.0

1.0
2.0

1.0

2.0

1.0

2.0

1.4571

3.0429 4.5000

1.5000

3.7420

0.7659

1.5

0.0686

1.3282

0.2

1.2

3.5000

5.7988

3.5

5.8

3.5

5.8

3.5

5.8

1.5018

1.5018

4.5

1.5018

5.3647

3.5

5.4992

5.1

0.2

5.5

0.2

5.5

0.4

4.5

1.4962

4.5

4.5

1.5

1.2748

0.1221 5.3

a-001

გენ.გეგმა

პროექტის დასახელება

მთ.არქიტექტორი

არქიტექტორი

არქიტექტორი

ვიზუალიზაცია

ნახაზის დასახელება

ექსპლიკაცია

შენიშვნები და სიმბოლოები

პროექტის ფოტო

გვერდი

თარიღი 2022.12.05 ფურცელი

000

rev.

00

A2

"wavkisis veli"

მრავალბინიანი საცხოვრებელი

სახლი

s.k. 81.02.19.222

ი.აბაშიძე

დ.შაფაქიძე

T.texova

დ.კენჭოშვილი

მასშტაბი

არქიტექტორი თ.ფეიქრიშვილი

1:500

4613900 479450

857.73

858.10 859.02

859.72

859.79 860.25

860.22

860.06

860.34

860.15

859.78

859.66

859.97

859.58

859.89

859.73

859.35

859.54

859.55

859.68 859.08

859.27

858.98

859.17

858.81

858.90 858.58

859.04

858.33

858.34 858.12
858.42

858.06

858.29

857.87

857.71

857.53

852.95 852.62

851.46

851.04

851.44

851.71

852.99

852.35

852.49
853.14

853.19

852.58

852.65

853.13

853.26

852.81

853.72

854.38

854.28

854.10

853.83

854.35

854.23 853.80

854.25 853.75

854.13

853.67

853.33

853.93

853.60 852.92

852.56

853.35

853.09

852.43

853.26

854.94

854.05

854.10 855.03

855.10 854.20

854.42 855.15

855.29

854.65

854.76

855.35

855.46

854.92

854.90

855.00

855.06

855.57

855.23

855.86

855.88

856.11

856.50

855.89

855.78

856.46

856.58

855.94

855.78

856.48

856.48 855.68

855.60

856.54

857.51 858.04

857.86 857.09

857.15

857.76

857.59

856.96

857.47

857.06

856.69

856.73

857.13

857.62 857.27

858.61

857.98

858.38 858.75

858.72 858.44

858.43

858.84

856.02

852.32

852.82

853.14

852.54

852.13

851.79

852.28

851.86

851.50

850.77

1

.

2

.

3

. 4

.

5

. 6

.

7

.

8

.

9

.

10

.

11

.

12

13

14 15

1617
.

18

19

.

20

.

21

.

22

.

23

.

24

.

25

26

.

27

.

28

.

29

.

30 31
.

32

.

33 34

.

35

.

36

.

37

.

38

.

39

.

40

.

41

.

42

.

43

44

.

45

46

.

47

. 48

49

.

50

.

51

52

.

53

.

54

.

55 56

57

. 58

.

59

.

60

61

62

63

.

64 65
.

66

.

67

.

68

.

69

.

70

71

.

72

73

74

.

75

.

76

77

.

78

.

79

.

80 81
.

82

. 83

.

84

85 86

87

.

88

89

90

91

92

93

.

94

.

95

96 97

98

99

.

100

101

102

103

104

.

105

106

107

108

.

109

.

110

.

111

.

112

.

113

.

114

.

115

.

116

.

117

.

118

.

119

. 120

.

121

. 122
. 123
.

124

.

125

. 126

.

127

.

4000

8300

5000

8300

3995

6234

2112

3098

29589

3824

1904

1-1

A-201

1

3

4

6

4-4 A-204

3-3 A-202

4700

3400

5200

3400

4700

2

5

2-2 A-203

A

B

C

D

E

F

G

H I J

K

L

M

N

C'

D'

E'

F'

H'

I'

J'

K'

L'

M'

A'

B'
2470

700 700

2475

2475

700 700

2475

2475

700 700

2475

2800

2475

700 700

2475

2475

700 700

2475

2475

700 700

2475

6550

6550

4000

4400

3900

5000

3900

4400

4000

8
9
10

1

12

13

7

6

8

9

10

1

12
13

7
6

6550

6550

4000

4400

3900

5000

3900

4400

4000

8
9

10

1

12

13
7

6

8

9
10
1

12
13

7
6

6550

6550

4000

4400

3900

5000

3900

4400

4000

8
9

10

1

12

13

7

6

8

9

10

1

12
13

7
6

6550

6550

4000

4400

3900

5000

3900

4400

4000

8
9
10

1

12

13

7

6

8

9

10

1

12
13

7
6

6550

6550

4000

4400

3900

5000

3900

4400

4000

8
9

10

1

12

13
7

6

8

9
10
1

12
13

7
6

6550

6550

4000

4400

3900

5000

3900

4400

4000

8
9
10

1

12

13

7

6

8

9

10

1

12
13

7
6

+1.50(852.00)

±0.00 (850.50)

8
9

10

1

12
13

7
6

8
9

10

1

12
13

7
6

8
9

10

1

12
13

7
6

8

9

10

1

12
13

7

6

8

9

10

1

12
13

7

6

8

9

10

1

12
13

7

6

8

9
10
1

12
13

7
6

8
9

10

1

12

13

7

6

-0.20

20%

13.16

13.40

8
9
10

1

12

13
7

6

20%

8
9

10

1

12

13 7

6

8
9

10

1

12

13

7

6

+10.10

+9.85

+9.35

+10.10

+9.85

+9.35

+13.00

+12.75

+12.25

8
9
10

1

12

13
7

6

8
9

10

1

12

13

7

6

8

9 10

1

12
13

7

6

8

9 10
1

12

13

7
6

8

9

10

1

12
13

7
6

8

9

10

1

12

13

7

6

8

9 10
1

12

13

7
6

8

9 10

1

12
13

7

6

8

9

10

1

12

13

7

6

8
9

10 1
12
13

7
6

8
9
10

1

12

13
7

6

8

9

10 1

12

13

7

6

1.0
2.0

1.0
2.0

1.0

2.0

1.0
2.0

1.0

2.0

1.0
2.0

1.0

2.0

1.0
2.0

1.0

2.0

1.0
2.0

1.0

2.0

1.0
2.0

1.0

2.0

1.0
2.0

1.0

2.0

1.0
2.0

1.0

2.0

1.0

2.0

1.4571

3.0429 4.5000

1.5000

3.7420

0.7659

1.5

0.0686

1.3282

0.2

1.2

3.5000

5.7988

3.5

5.8

3.5

5.8

3.5

5.8

1.5018

1.5018

4.5

1.5018

5.3647

3.5

5.4992

5.1

0.2

5.5

0.2

5.5

0.4

4.5

1.4962

4.5

4.5

1.5

1.2748

0.1221 5.3

სერვიტუტით დატვირთული

მიწის ნაკვეთის ნაწილი

a-001

გენ.გეგმა

პროექტის დასახელება

მთ.არქიტექტორი

არქიტექტორი

არქიტექტორი

ვიზუალიზაცია

ნახაზის დასახელება

ექსპლიკაცია

შენიშვნები და სიმბოლოები

პროექტის ფოტო

გვერდი

თარიღი 2022.12.05 ფურცელი

000

rev.

00

A2

"wavkisis veli"

მრავალბინიანი საცხოვრებელი

სახლი

s.k. 81.02.19.222

ი.აბაშიძე

დ.შაფაქიძე

T.texova

დ.კენჭოშვილი

მასშტაბი

არქიტექტორი თ.ფეიქრიშვილი

1:200