

ნახაზის დასახელება

შენობა A-1
ფასადი 1-4 ღერძებს შორის

ტექტონიკური მაჩვენებლები:

შენიშვნა:

სქემატური პრილი

დამკვეთი:

შპს. „ენჯი და კომპანია“

ობიექტის დასახელება:

ინდივიდუალური ერთბინიანი საცხოვრებელი სახლი

ობიექტის მისამართი:

ქ. თბილისი, თბილისის ზღვა
(ნაკვეთი 1/175)
(ს.კ/კოდი: 01.12.21.001.534)

დამბეჭდარებელი:

თანამდებობა	ხელმოწერა	სახელი/გვარი
არქიტექტორი		დ. ბაირამაშვილი
არქიტექტორი		ნ. ბარნაბიშვილი
შესრულა		ნ. ბარნაბიშვილი

მ. 1:100

ფორმატი: A3

ქ. თბილისი 2020 წ

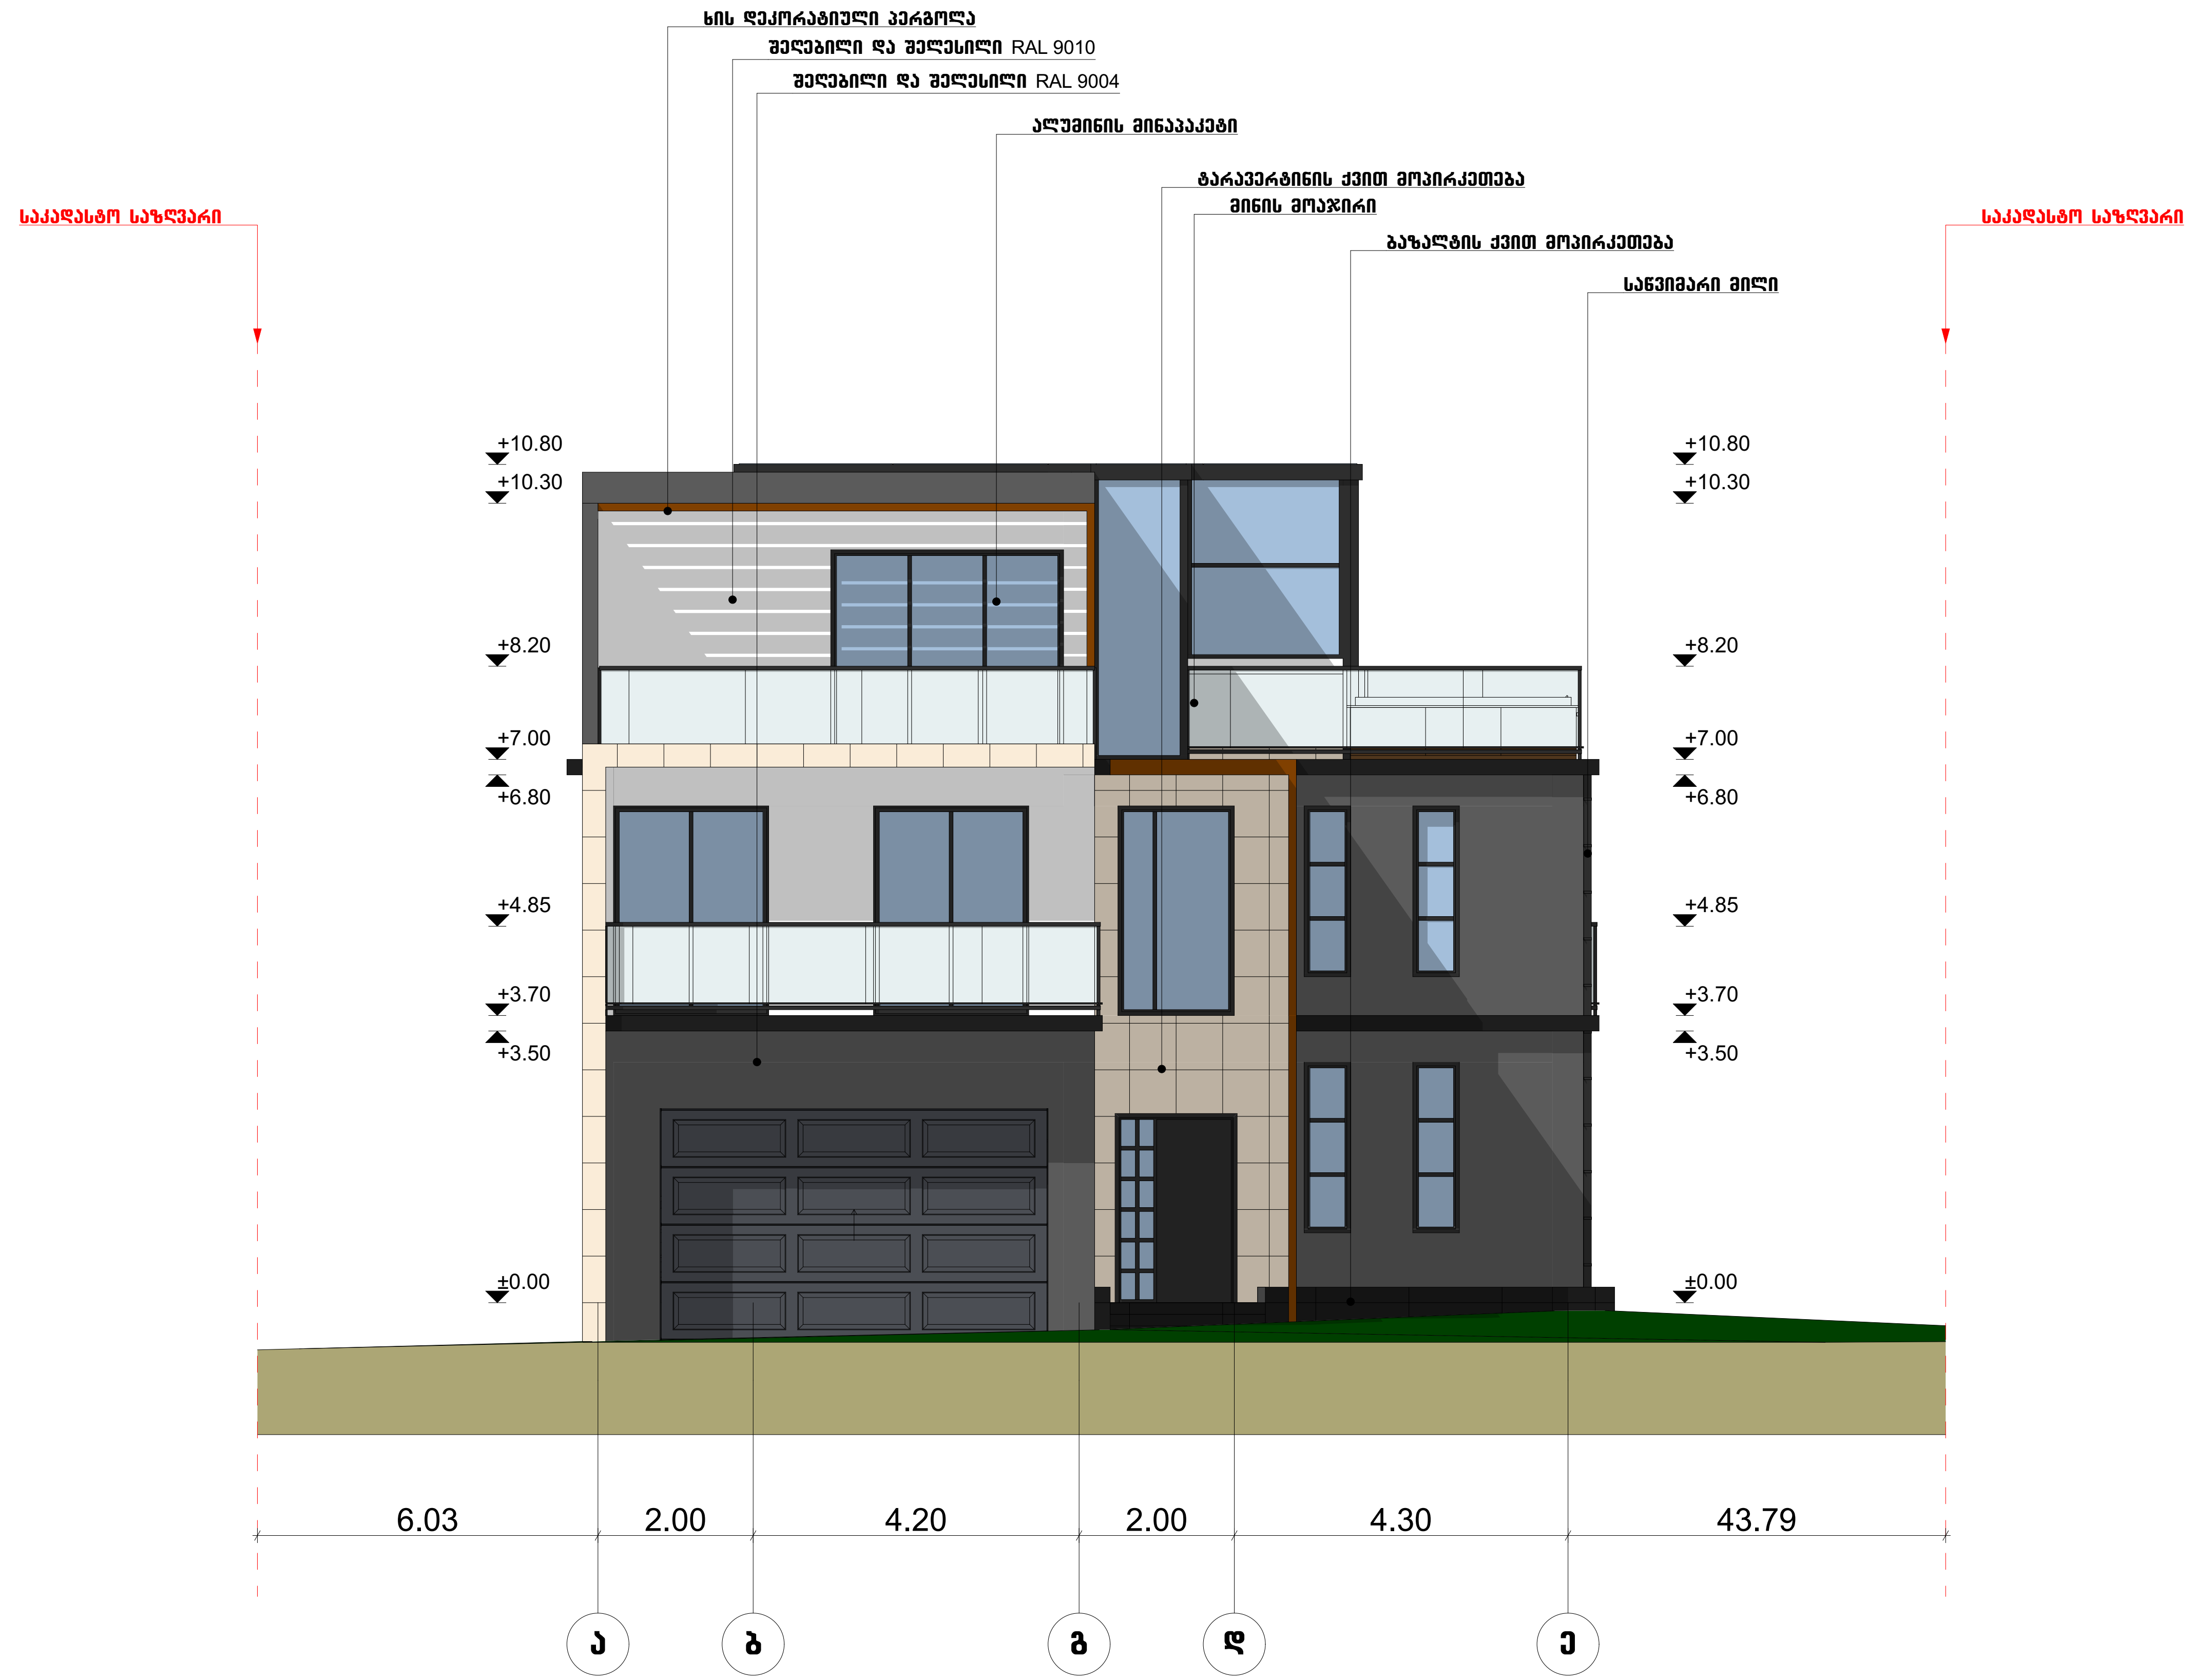

ნახაზის დასახელება

შენობა A-1
ფასადი ა-ე ღერძებს შორის

ტექ.ეკონმომიკური მაჩვენებლები:

შენიშვნა:

სქემატური ჭრილი

დამკვეთი:

შ.პ.ს. „ენჯი და კომპანია"“

ობიექტის დასახელება:

ინდივიდუალური ერთბინიანი საცხოვრებელი სახლი

ობიექტის მისამართი:

ქ. თბილისი, თბილისის ზღვა
(ნაკვეთი 1/175)
(საკ/კოდი: 01.12.21.001.534)

დამგეგმარებელი:

თანამდებობა	ხელმოწერა	სახელი/გვარი
არქიტექტორი		დ. ბაირამაშვილი
არქიტექტორი		ნ. ბარნაბიშვილი
შეასრულა		ნ. ბარნაბიშვილი

მ. 1:100

ფორმატი: A3

ქ. თბილისი 2020 წ

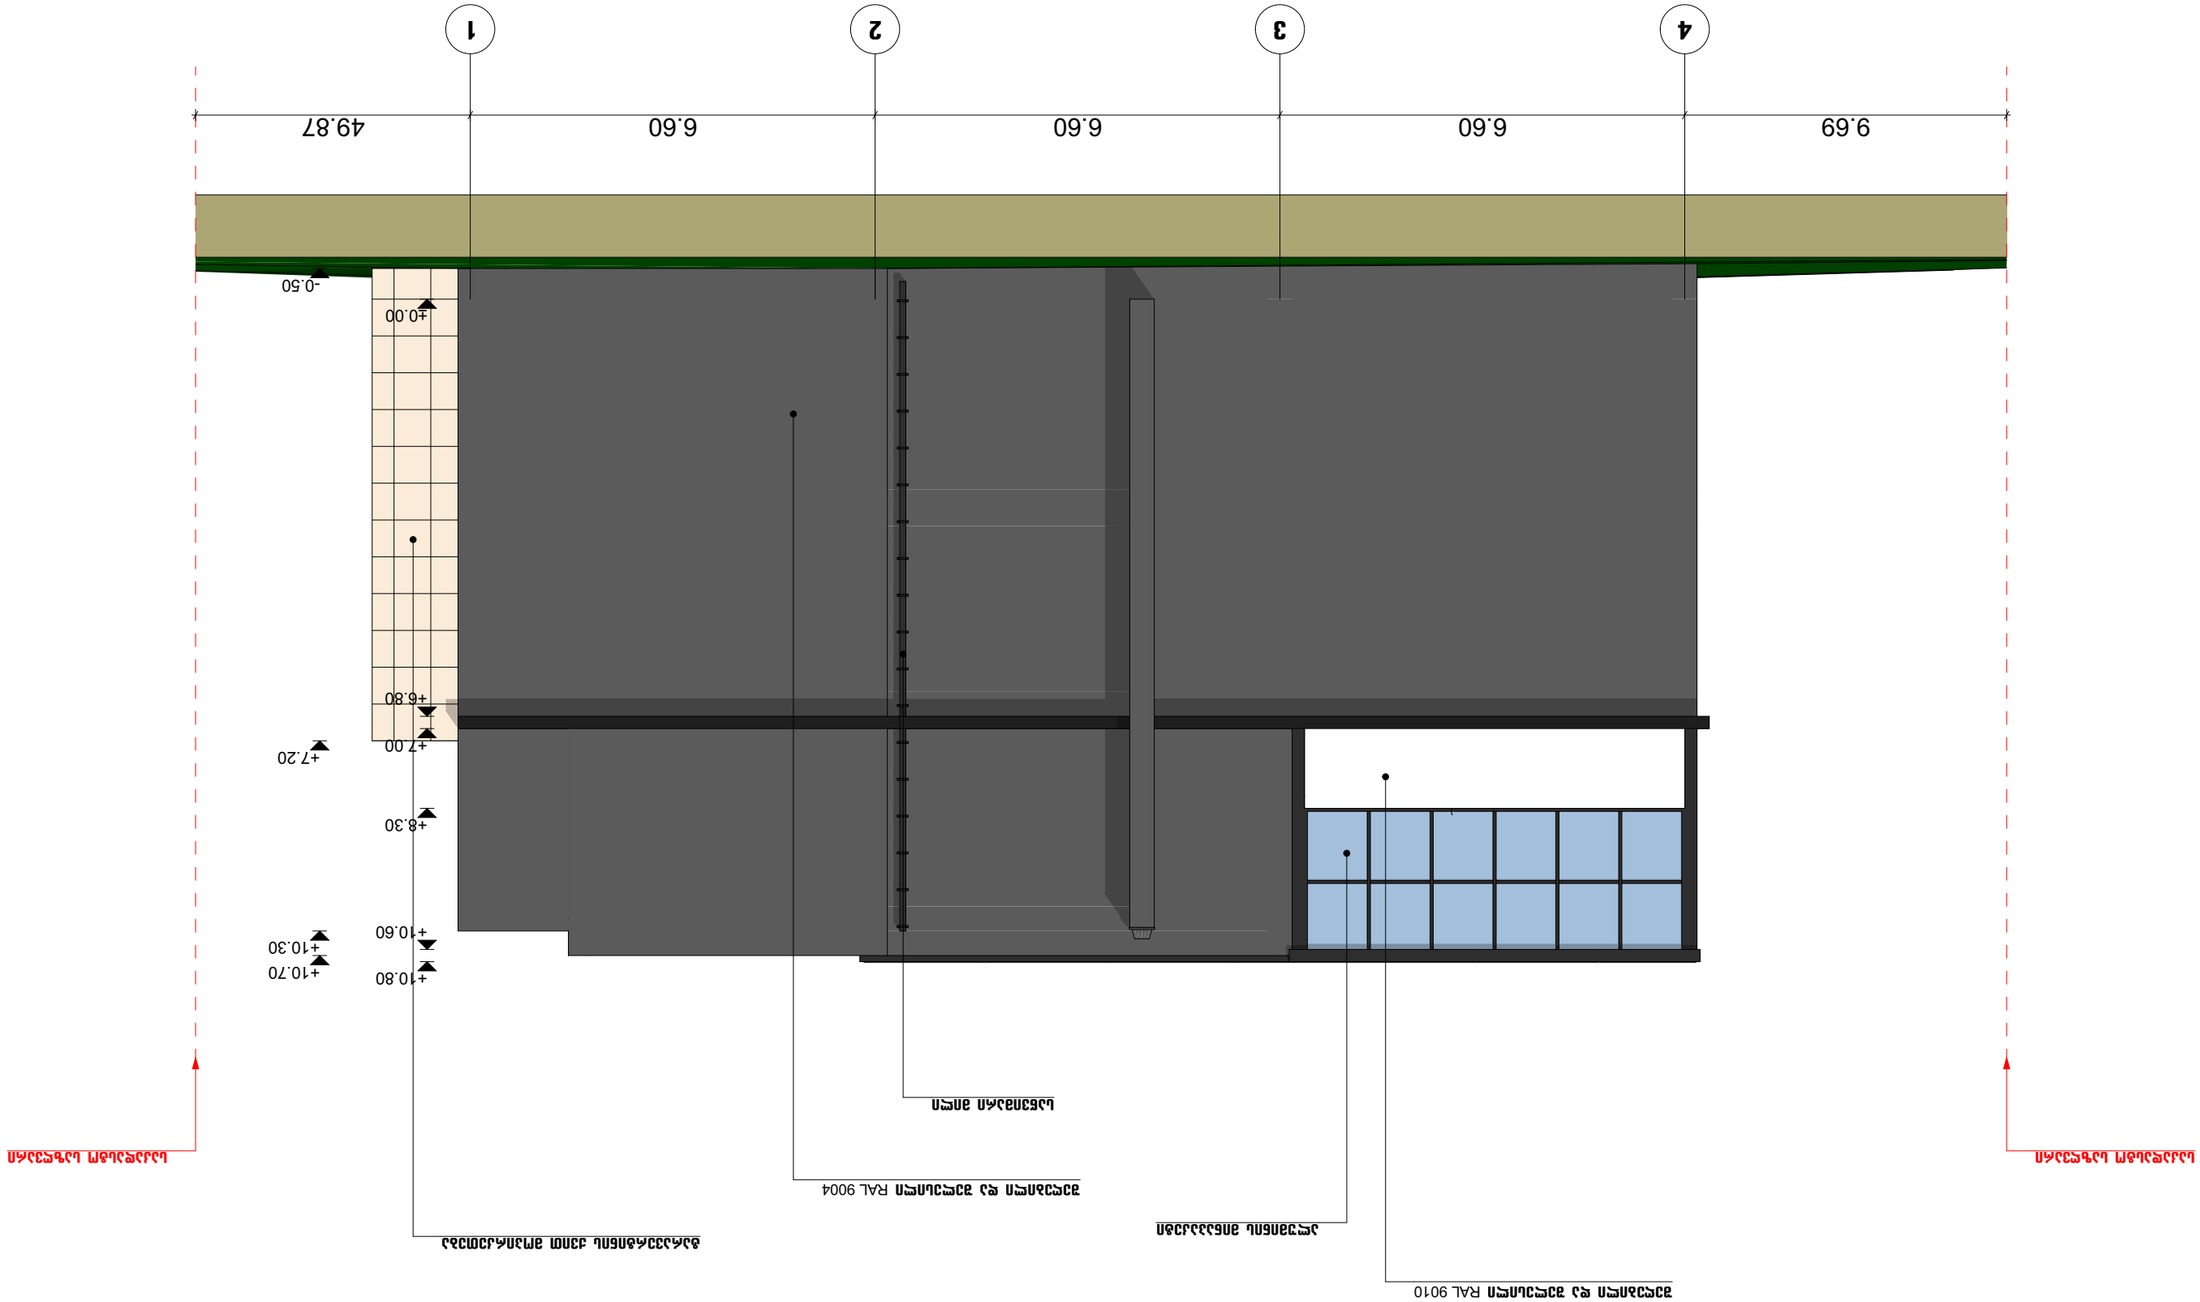








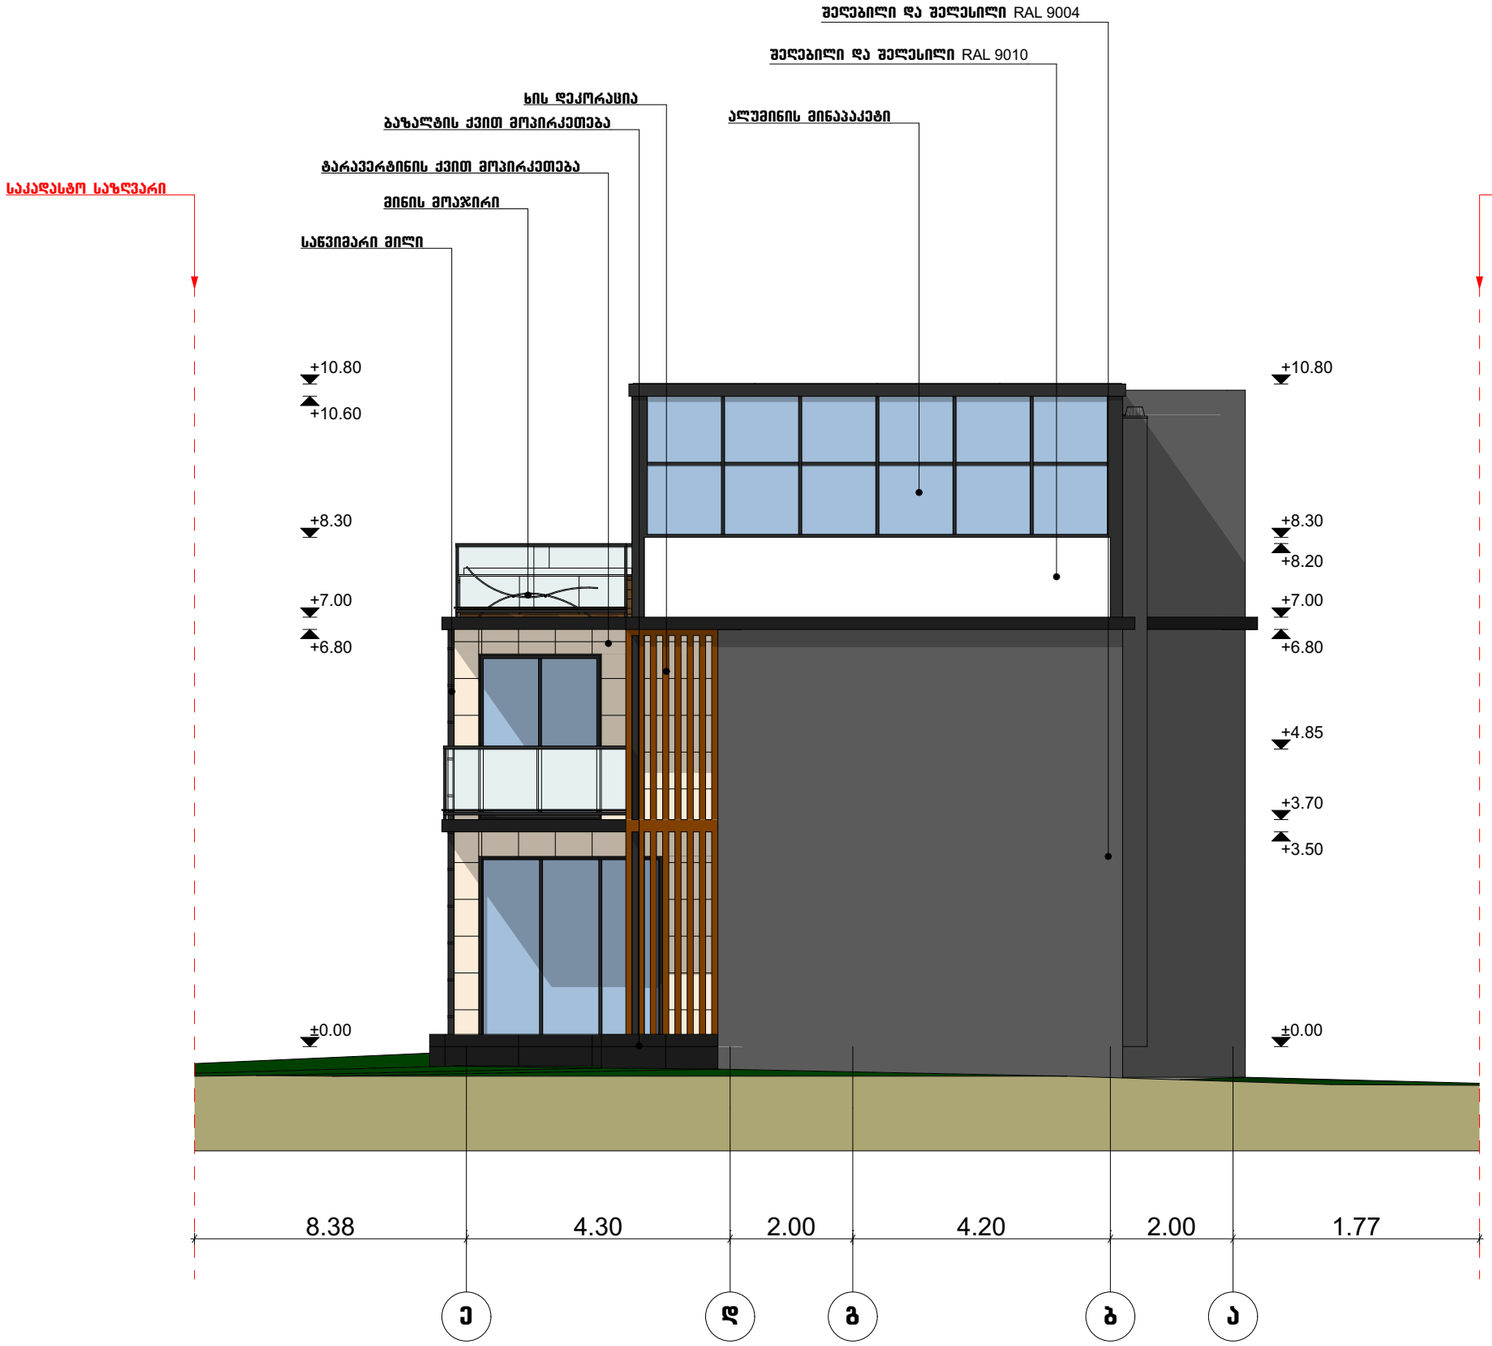

ნახაზის დასახელება

შენობა A-1
ფასადი ე-ა ღერძებს შორის

ტექტონომეტრული მაჩვენებლები:

შენიშვნა:

სქემატური პრილი

დამკვეთი:

შ.პ.ს. „ენჯი და კომპანია"

ობიექტის დასახელება:

ინდივიდუალური ერთბინიანი საცხოვრებელი სახლი

ობიექტის მისამართი:

ქ. ობილისი, ობილისის ზღვა
(ნაკვეთი 1/175)
(საკ/კოდი: 01.12.21.001.534)

დამპროექტებელი:

თანამდებობა	ხელმოწერა	სახელი/გვარი
არქიტექტორი		დ. ბაირამაშვილი
არქიტექტორი		ნ. ბარნაბიშვილი
შესრულა		ნ. ბარნაბიშვილი

მ. 1:100

ფორმატი: A3

ქ. ობილისი 2020 წ
























ნახაზის დასახელება

შენობა A-3
ფასადი ა-ე ღერძებს შორის

ტექტონიკური მაჩვენებლები:

შენიშვნა:

სქემატური პრილი

დამკვეთი:

შ.პ.ს. „ენერგი და კომპანია"

ობიექტის დასახელება:

ინდივიდუალური ერთბინიანი საცხოვრებელი სახლი

ობიექტის მისამართი:

ქ. ობილისი, ობილისის ზღვა (ნაკვეთი 1/175)
(საკ/კოდი: 01.12.21.001.534)

დამგეგმარებელი:

თანამდებობა	ხელმოწერა	სახელი/გვარი
არქიტექტორი		დ. ბაირამაშვილი
არქიტექტორი		ნ. ბარნაბიშვილი
შესრულა		ნ. ბარნაბიშვილი

მ. 1:100

ფორმატი: A3

ქ. ობილისი 2020 წ

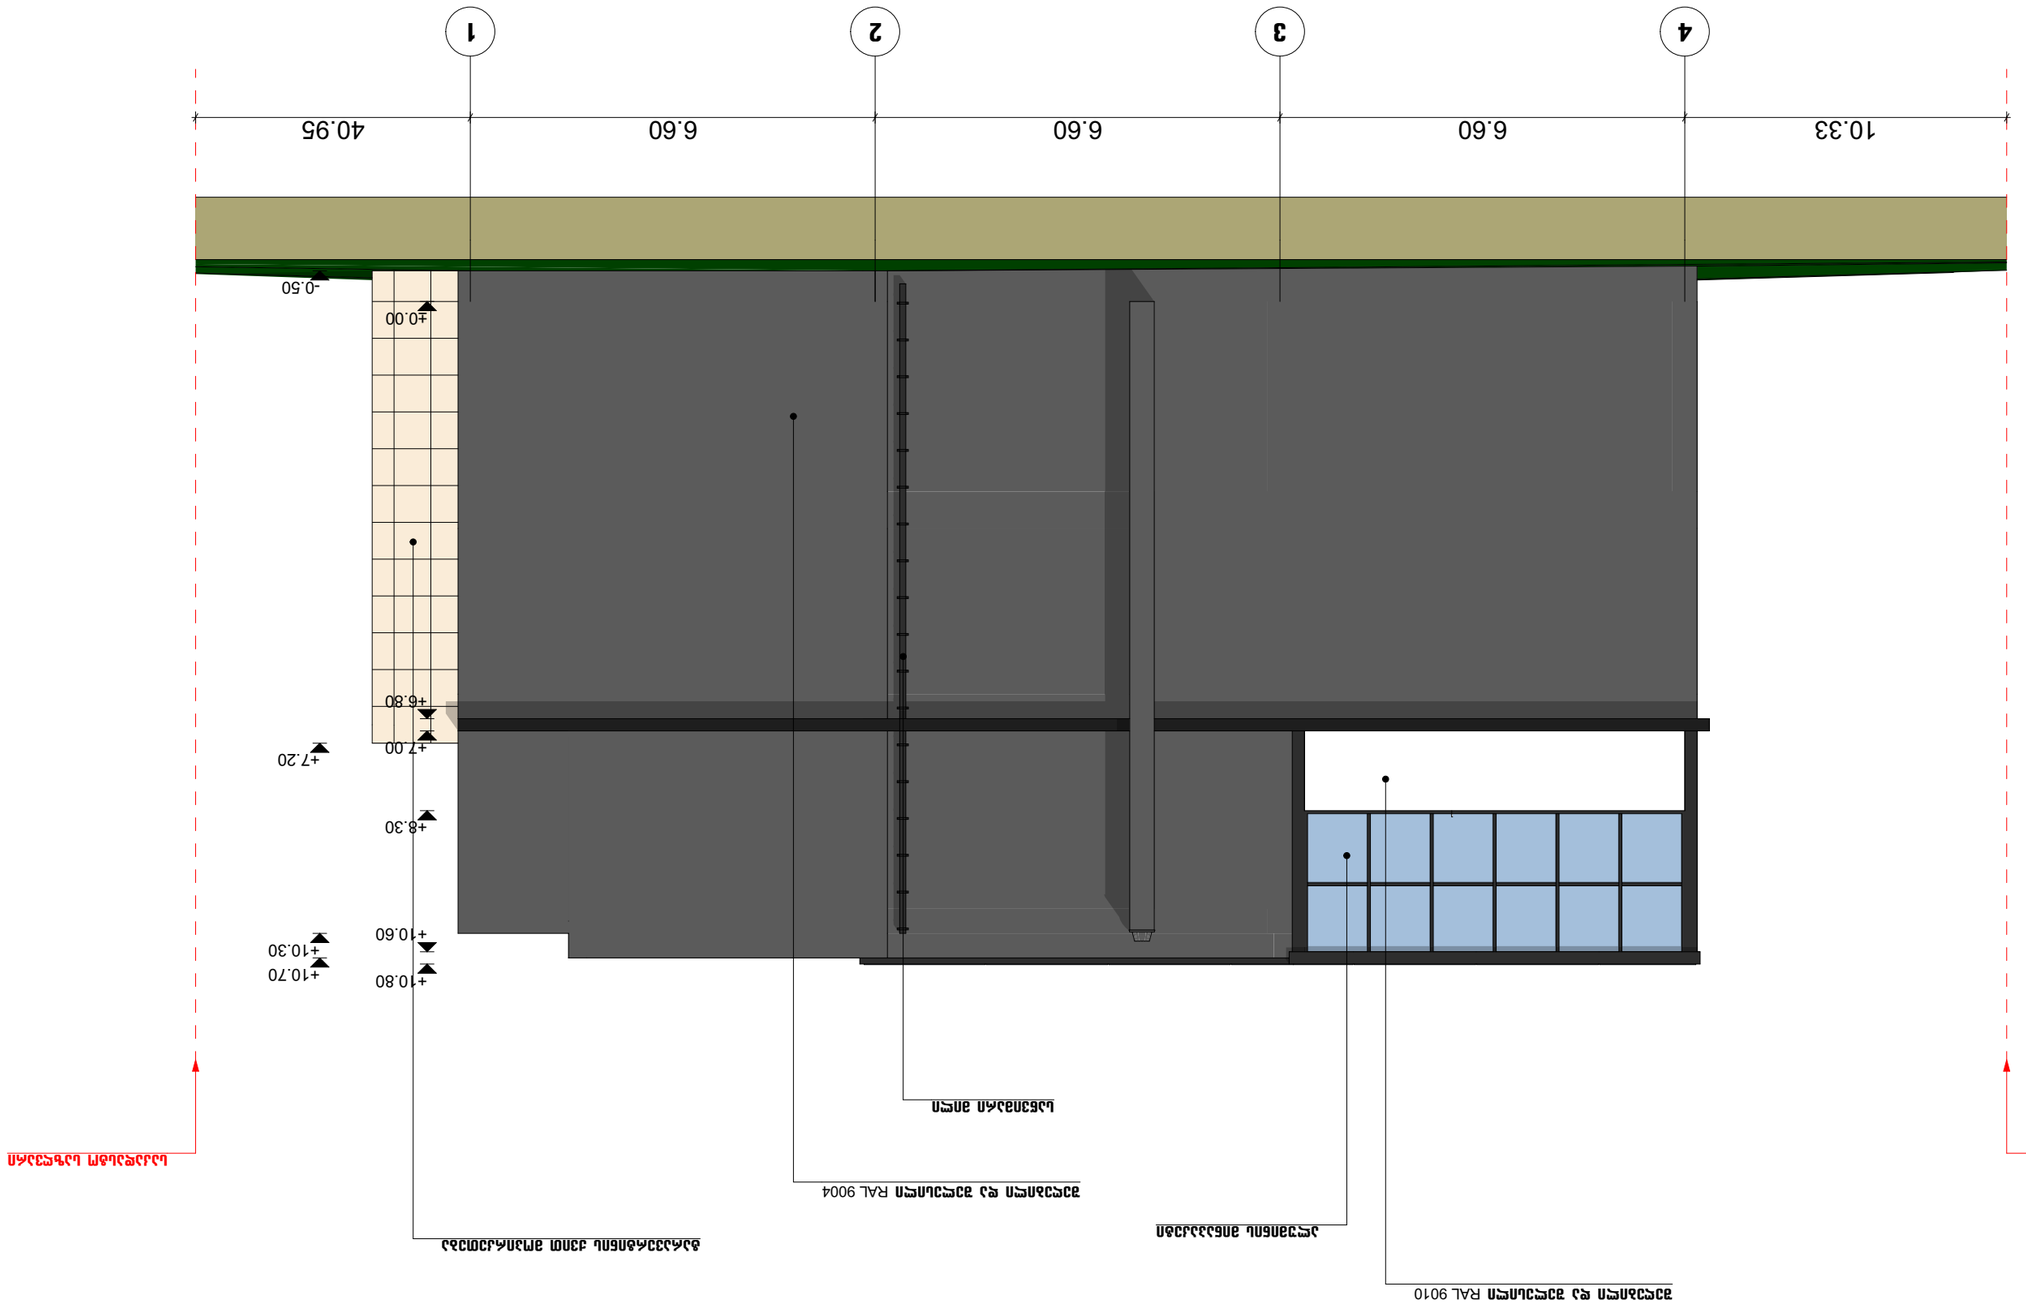

















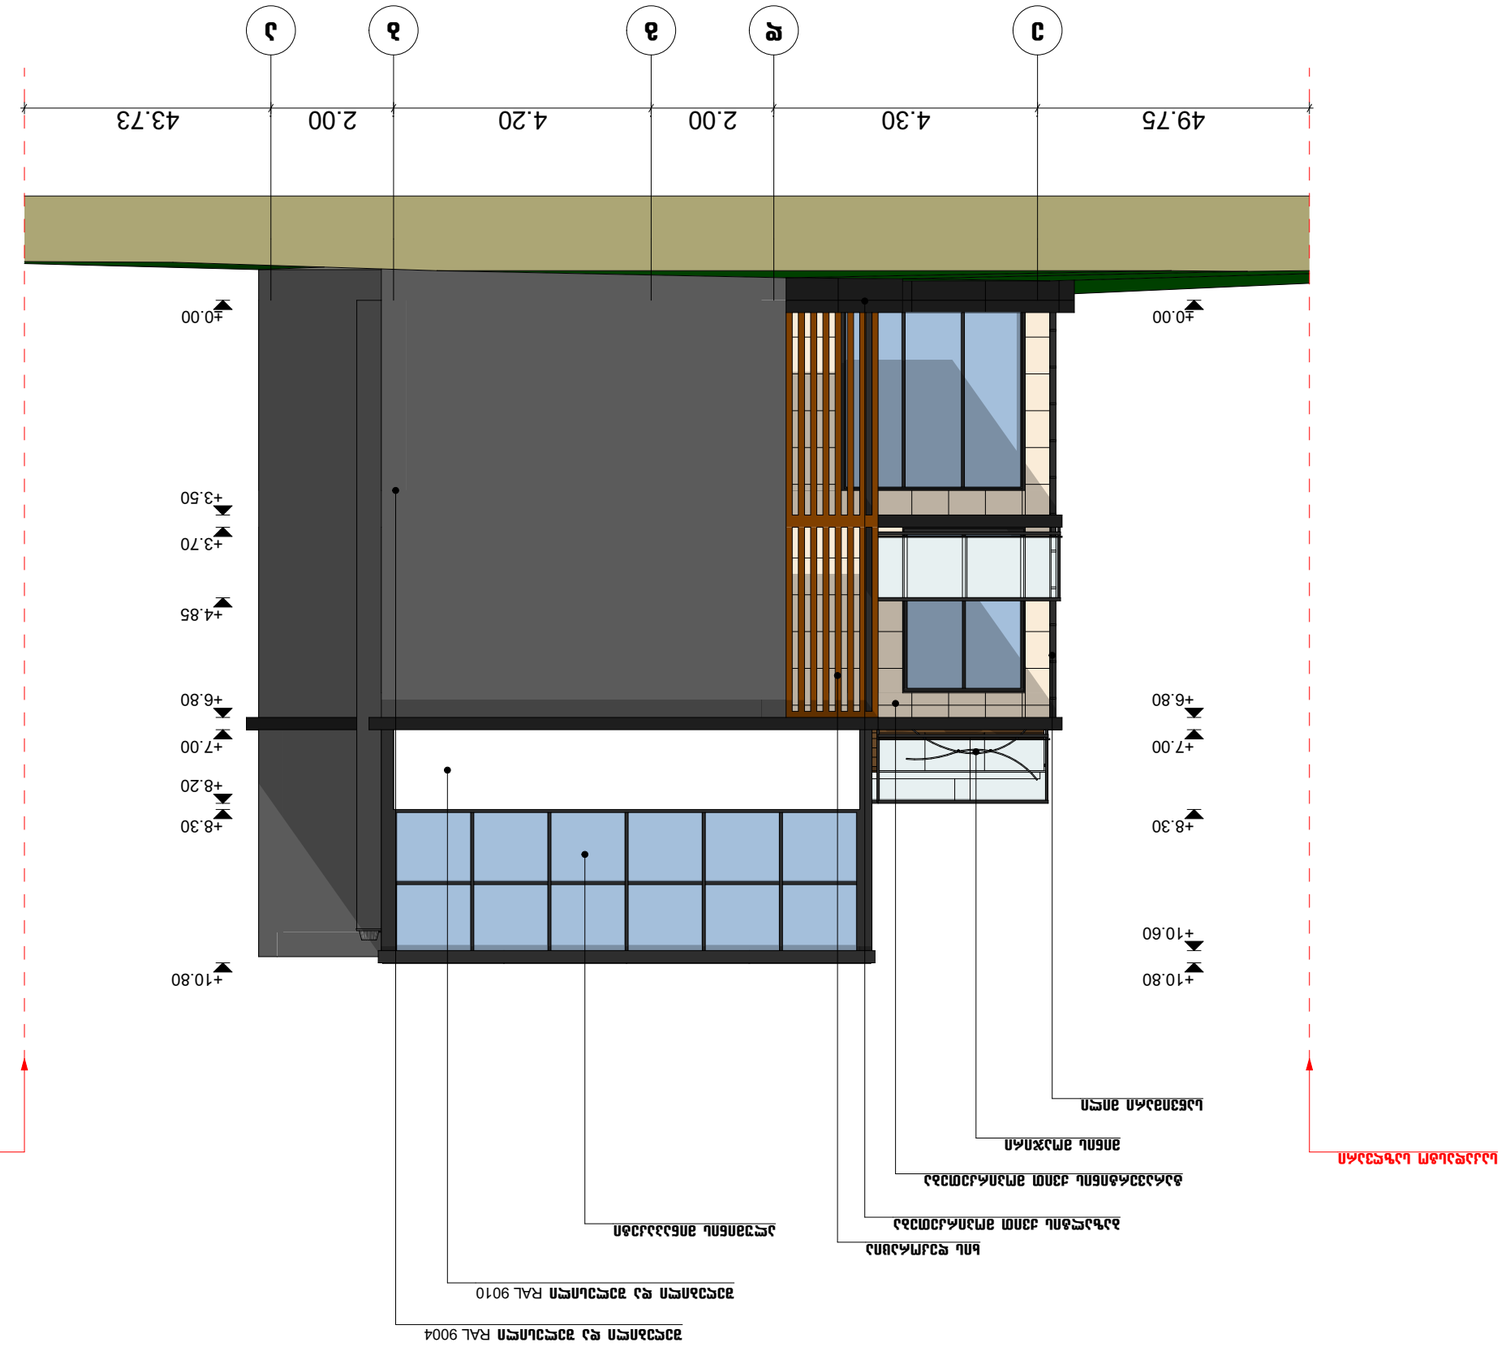
49.75
4.30
2.00
4.20
2.00
43.73
+0.00
+6.80
+7.00
+8.30
+10.60
+10.80
+0.00
+3.50
+3.70
+4.85
+6.80
+7.00
+8.20
+8.30
+10.80


1
2
3
4
68.25
6.60
6.60
6.60
19.33
±0.00
+3.50
+3.70
+4.85
+6.80
+7.00
+8.20
+8.30
+10.80
±0.00
+3.70
+4.85
+6.80
+7.00
+8.20
+8.30
+10.80

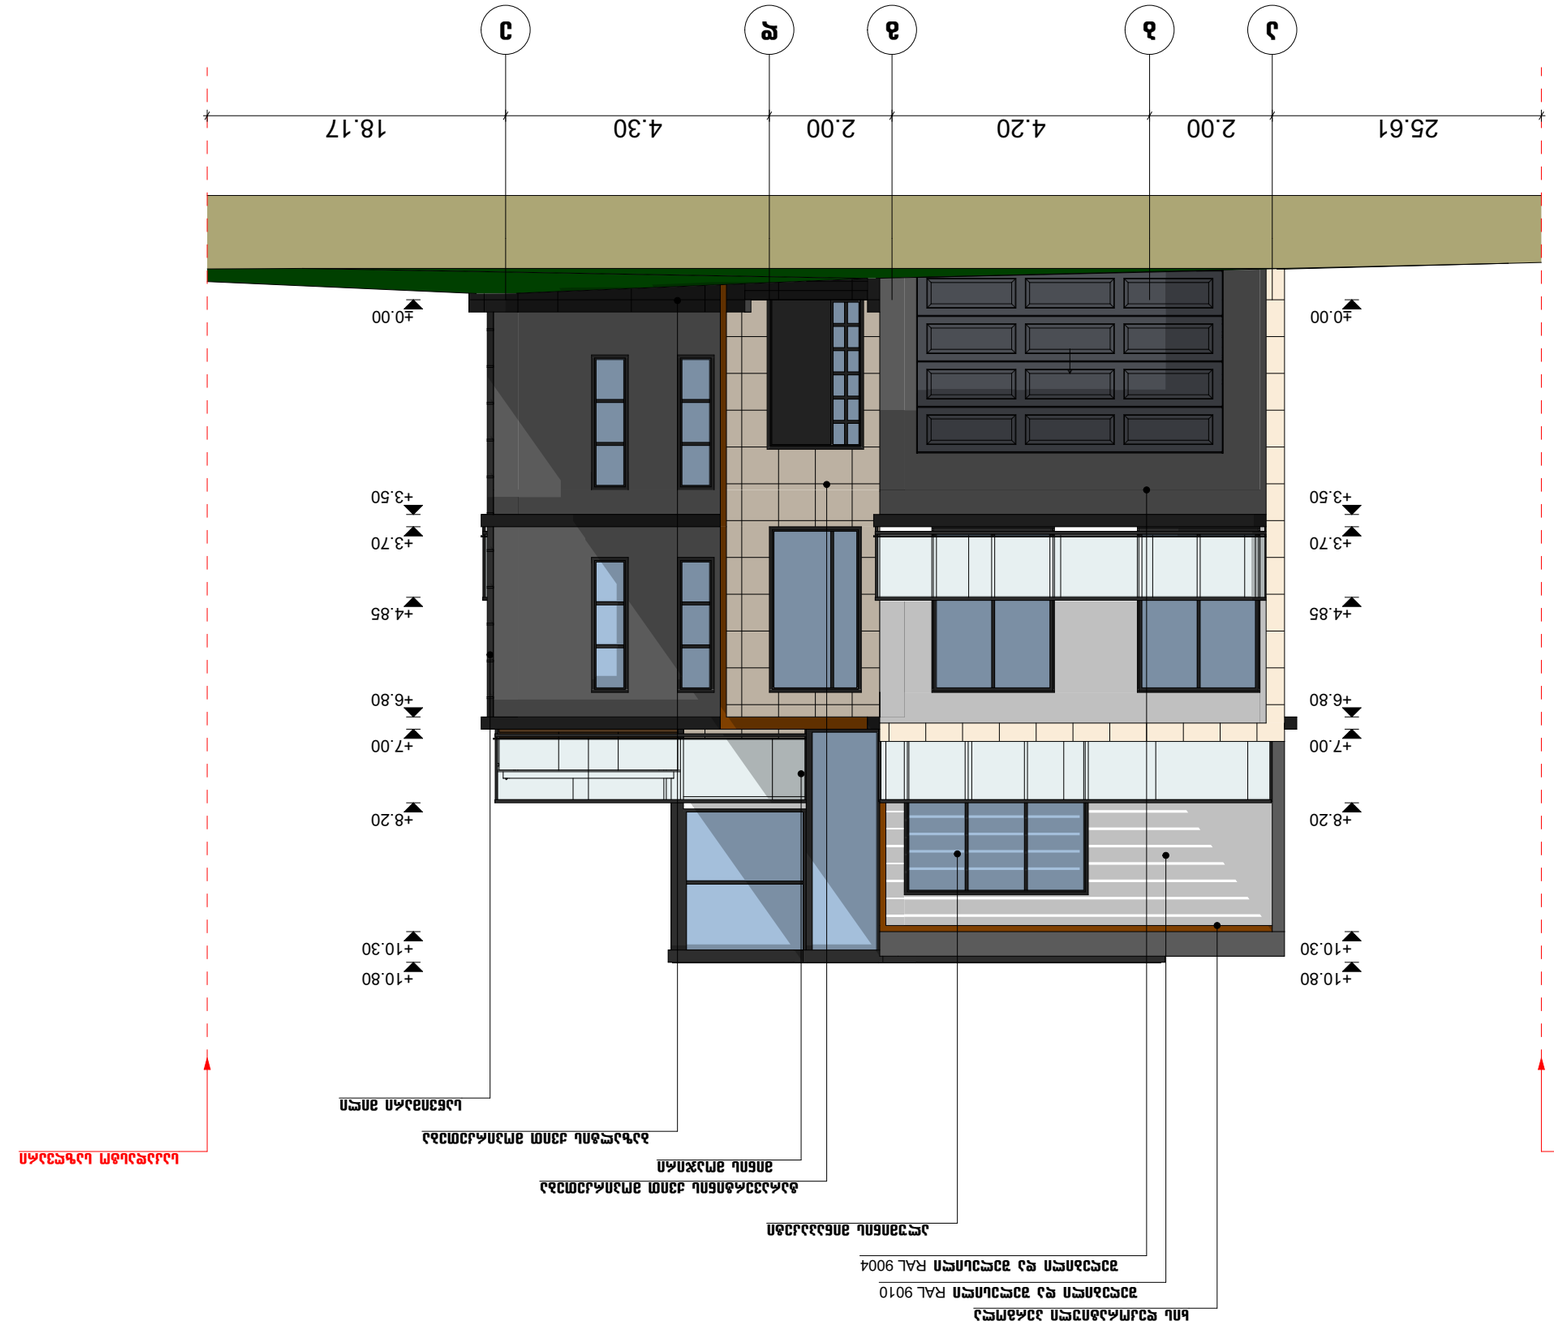







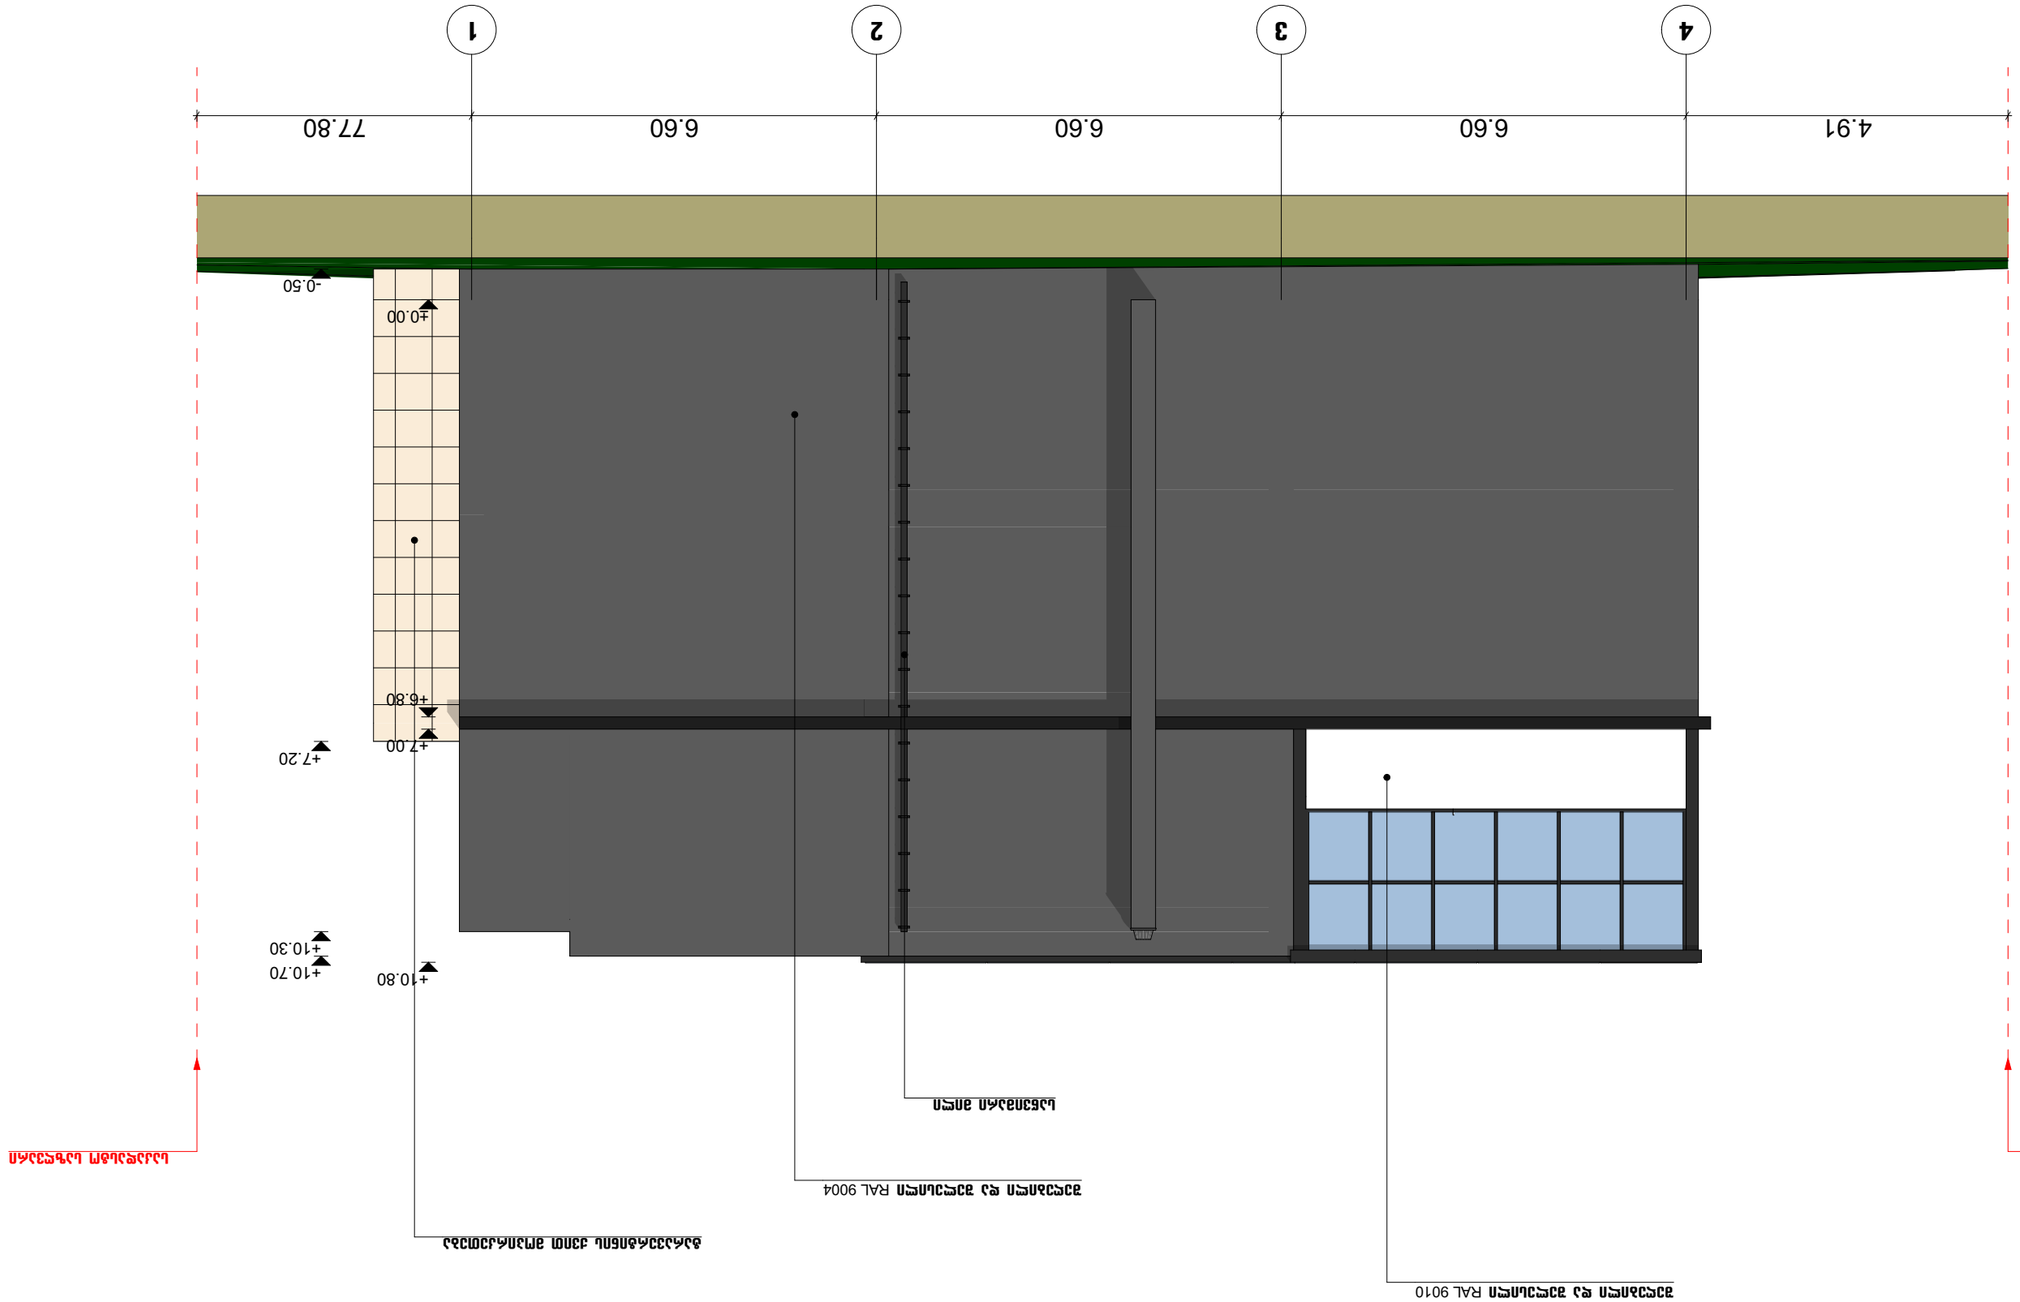












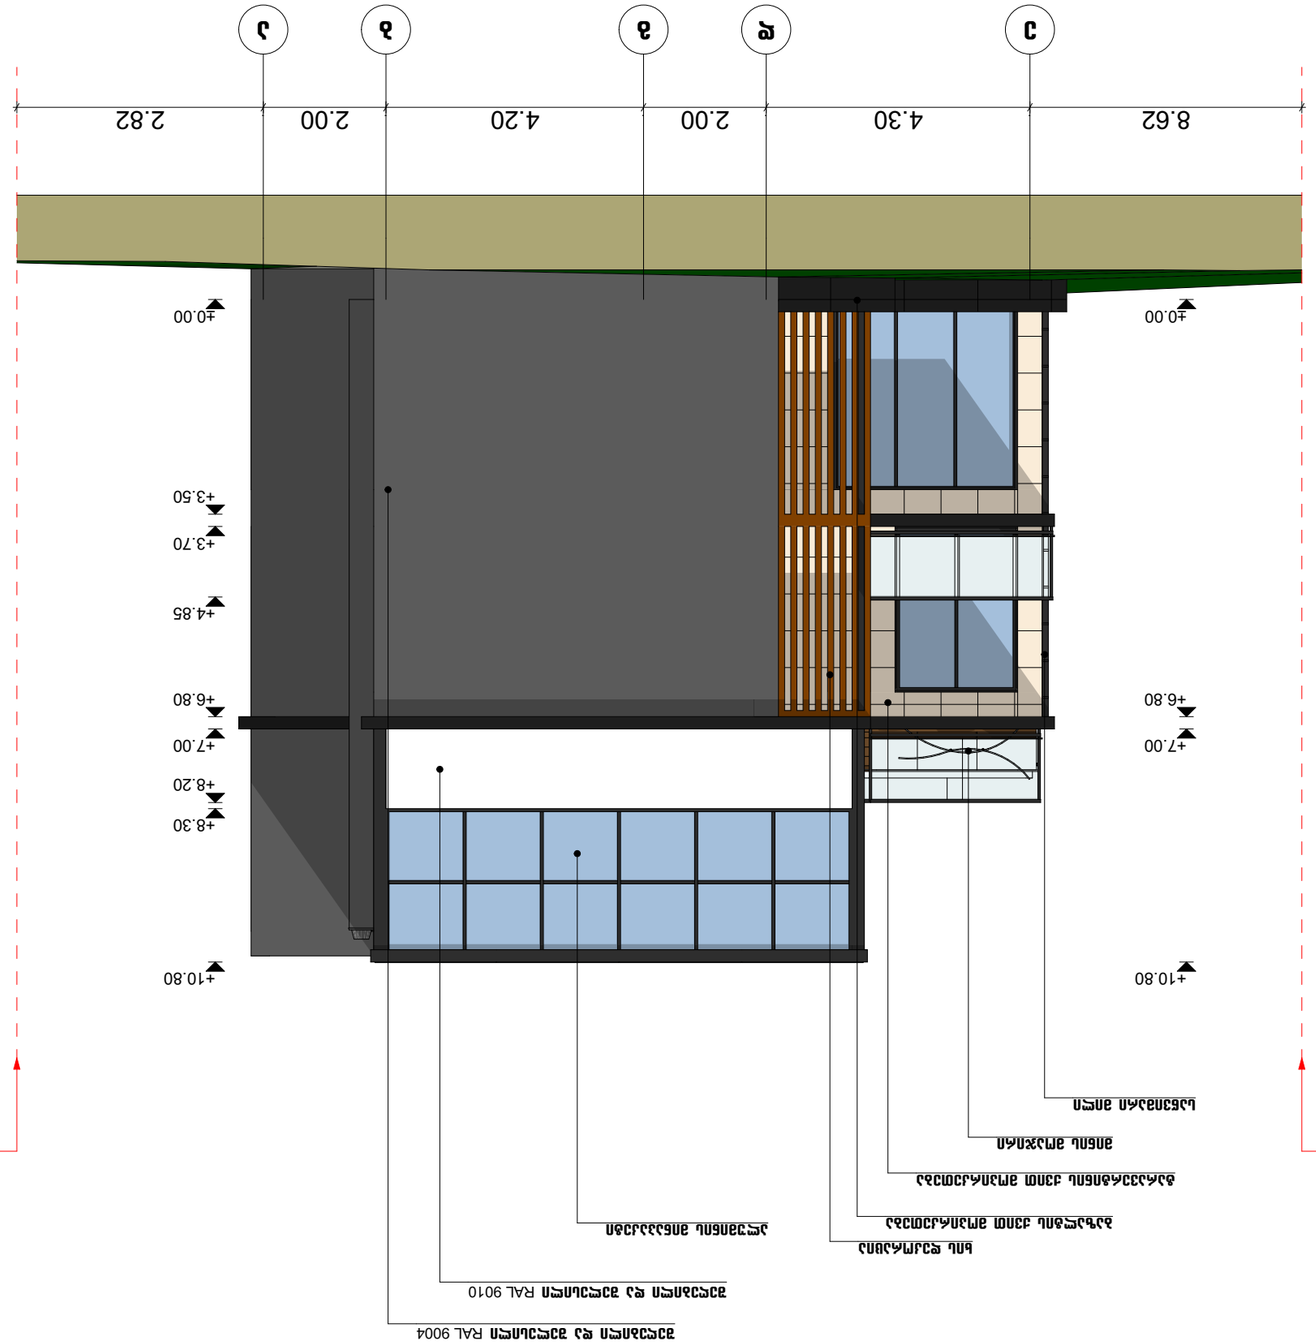

დამკვეთი:	
პროექტის დასახელება:	
ობიექტის მისამართი:	
პროექტის ეტაპი:	
ნახაზის დასახელება:	
ნახაზის ნომერი:	









დამკვეთი:

შ.პ.ს. „ეზი და კომპანია"

ობიექტის დასახელება:

ინდივიდუალური ერთბინიანი საცხოვრებელი სახლი

ობიექტის მისამართი:

ქ. თბილისი, თბილისის ზღვა
(ნაკვეთი I/175)
(საკ/კოდი: 01.12.21.001.534)

დამბეჭდარებელი:

თანამდებობა	ხელმოწერა	სახელი/გვარი
არქიტექტორი		დ. ბაირამაშვილი
არქიტექტორი		ნ. ბარნაბიშვილი
შესრულა		ნ. ბარნაბიშვილი

მ. 1:100

ფორმატი: A3

ქ. თბილისი 2020 წ




















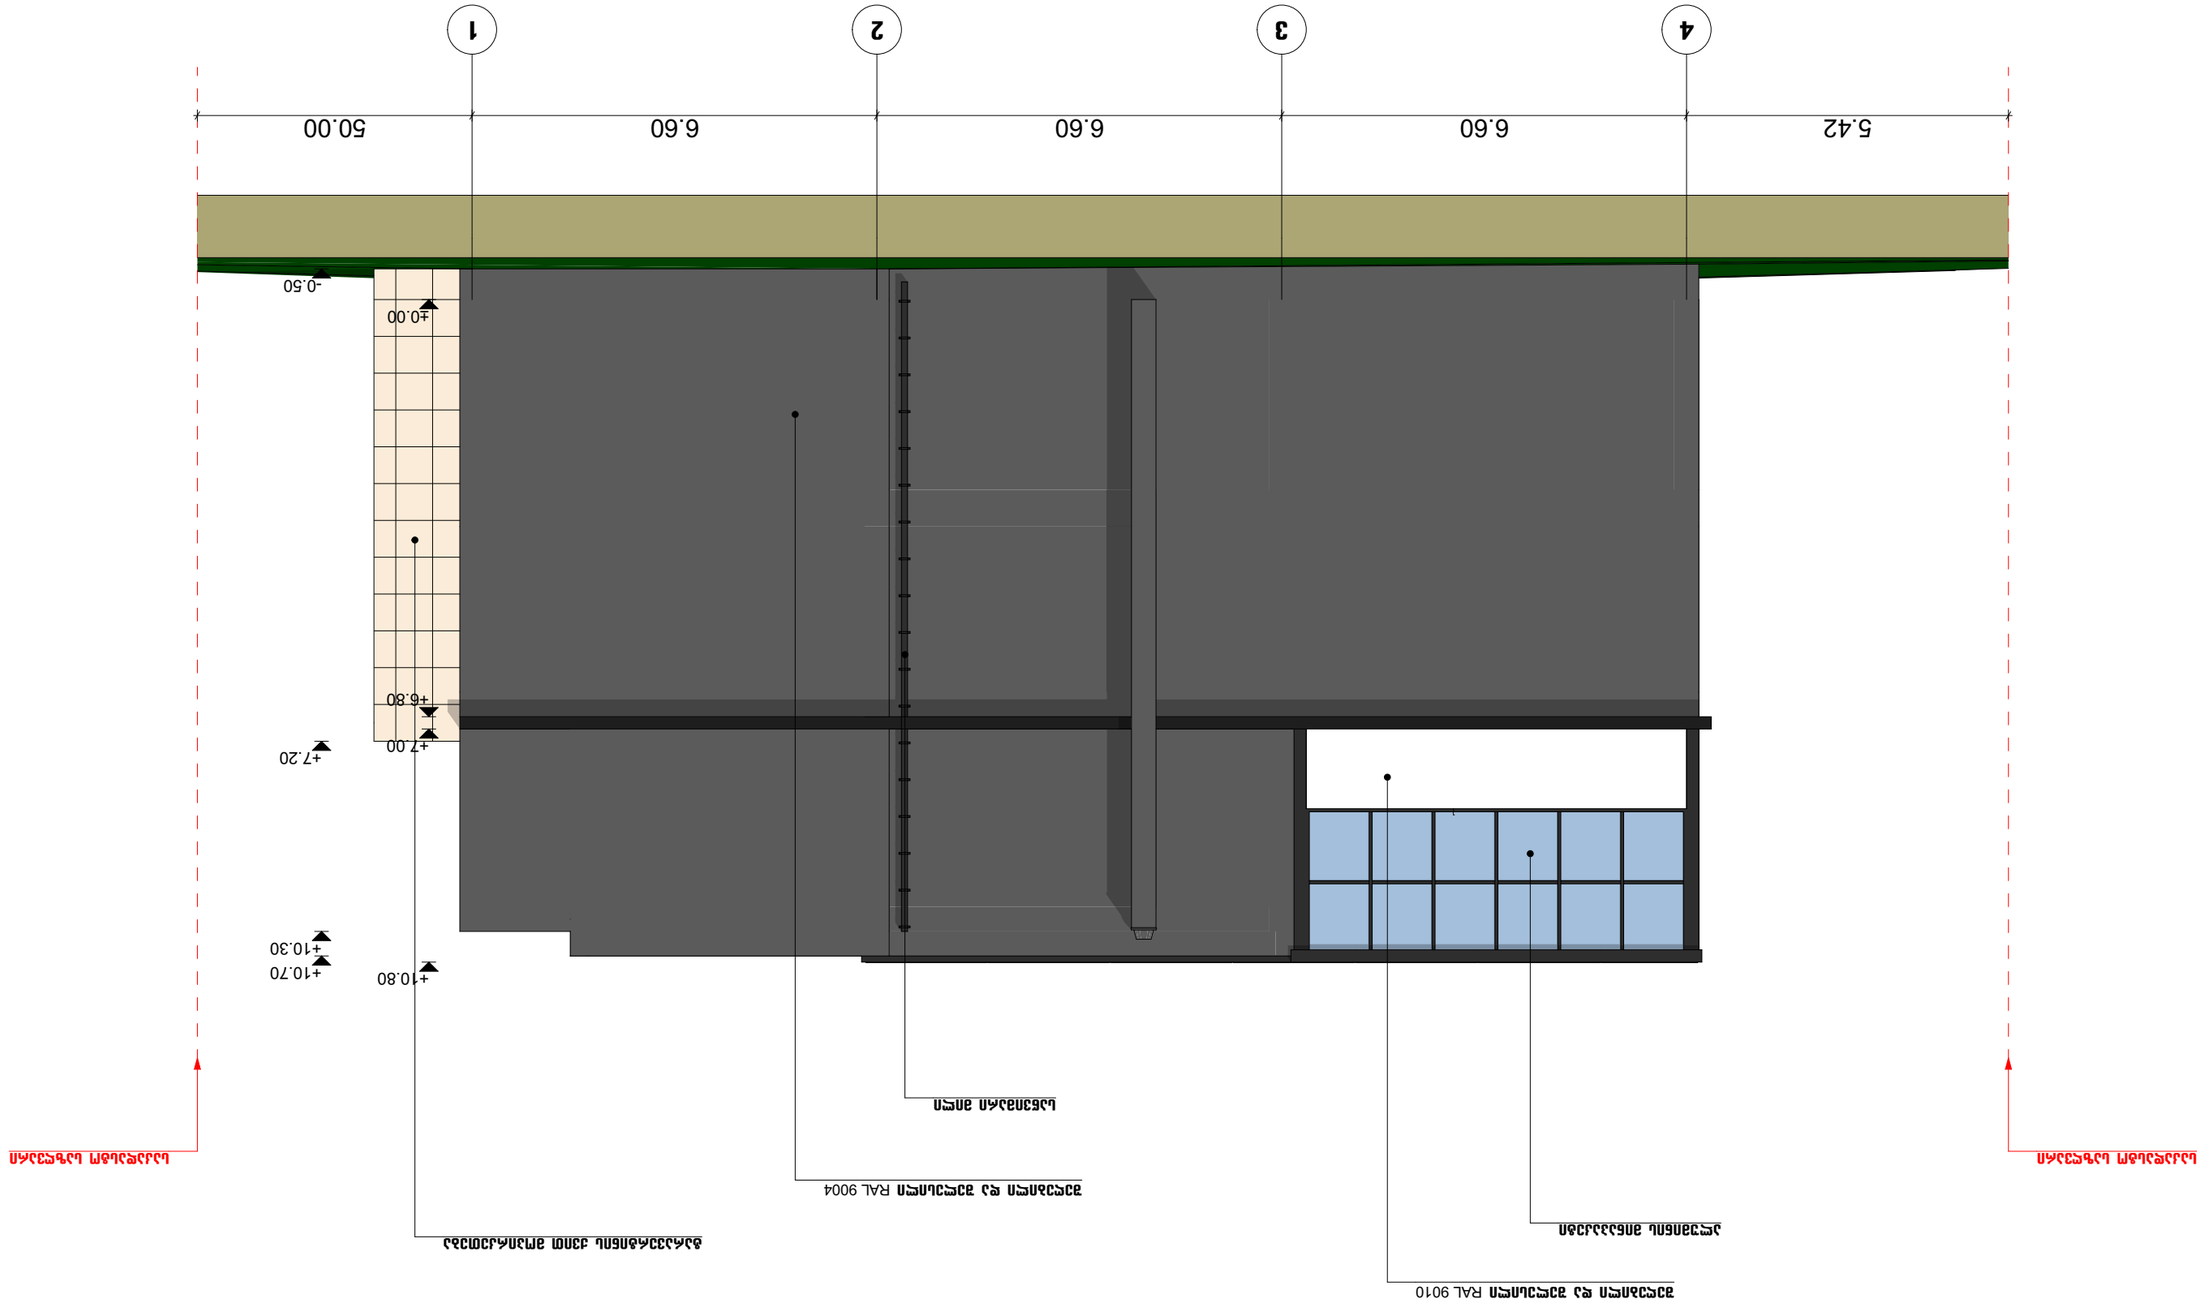



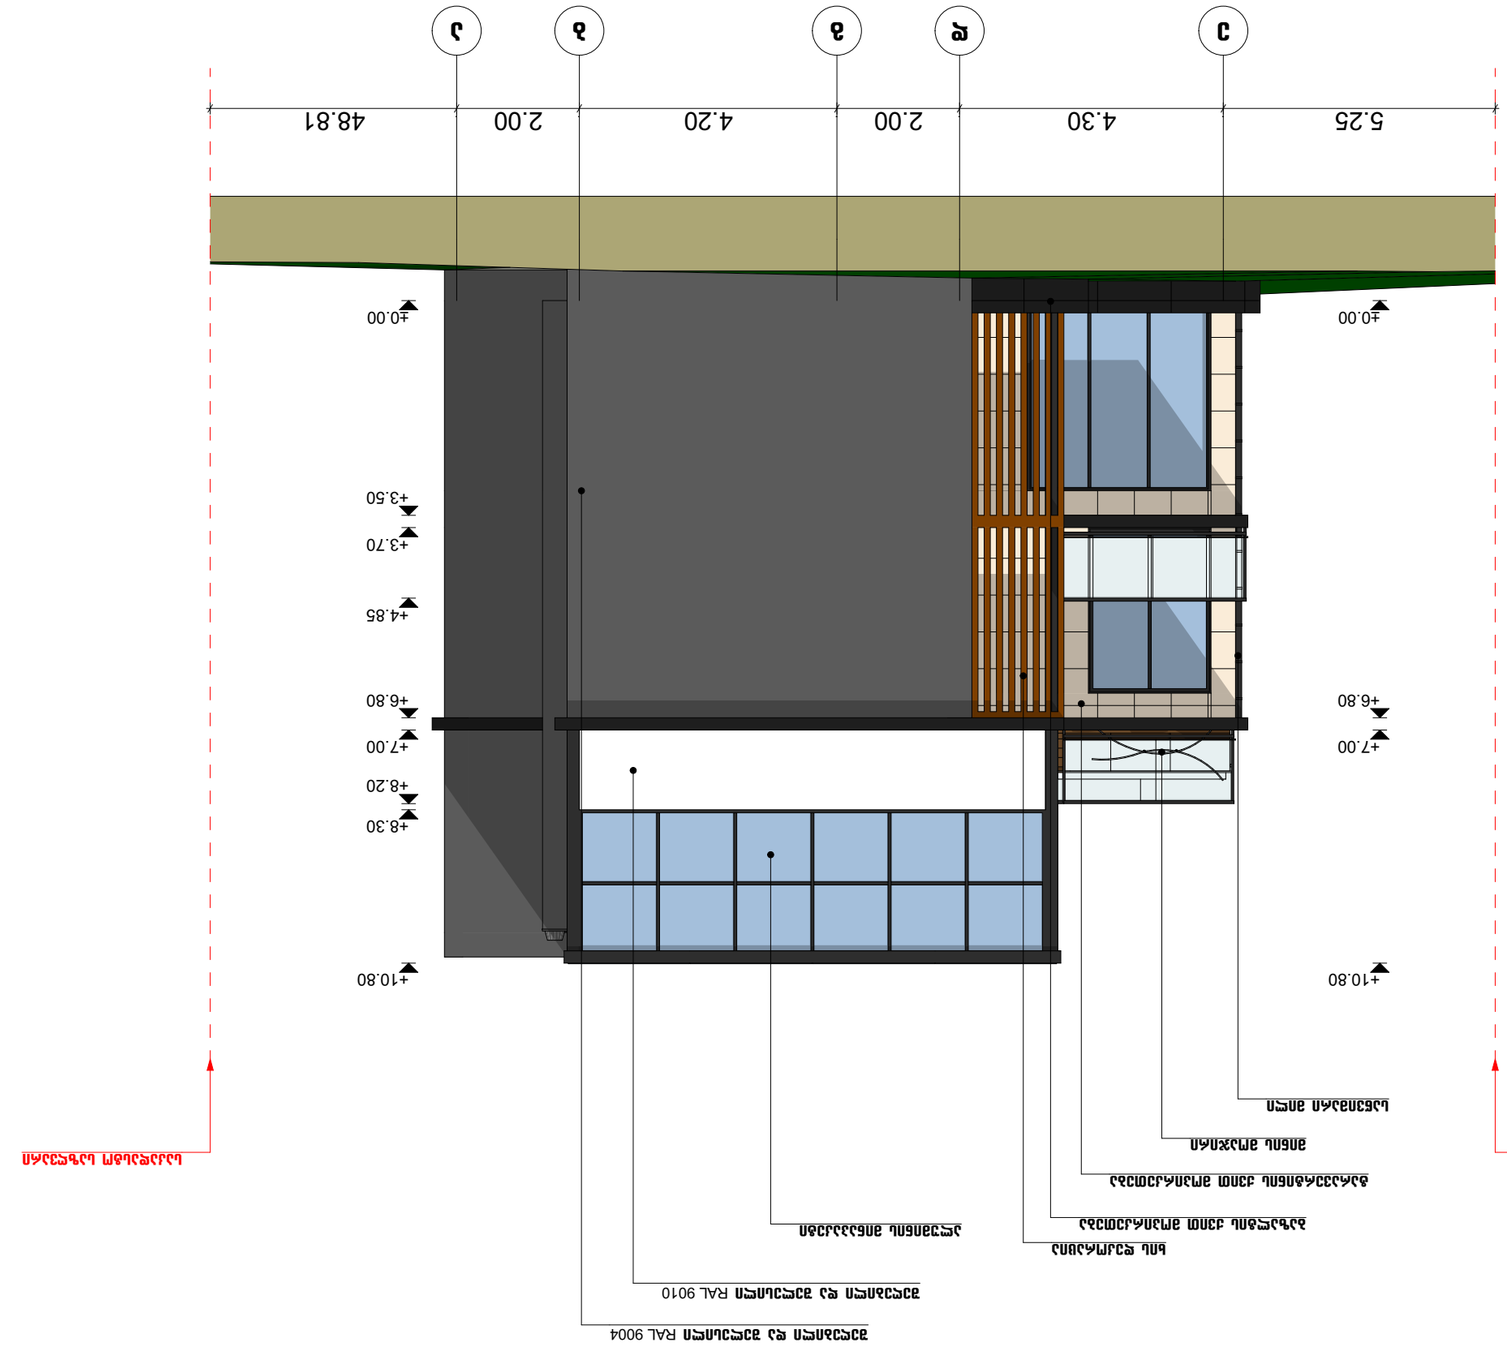
5.25
4.30
2.00
4.20
2.00
48.81
ა
ბ
გ
დ
ე
ვ
±0.00
+3.50
+3.70
+4.85
+6.80
+7.00
+8.20
+8.30
+10.80
±0.00
+6.80
+7.00
+10.80
ალუმინის ფანჯრის კონსტრუქცია
ალუმინის ფანჯრის კონსტრუქცია
ალუმინის ფანჯრის კონსტრუქცია


1
2
3
4
±0.00
+3.70
+3.50
+4.85
+6.80
+7.00
+8.20
+10.80
RAL 9010 ოთხკომპონენტიანი საღებავით
RAL 9004 ოთხკომპონენტიანი საღებავით
ალუმინის ფანჯრის ბლოკი
ალუმინის ფანჯრის ბლოკი
მინის მოაჯირი
მინის მოაჯირი
მინის მოაჯირ

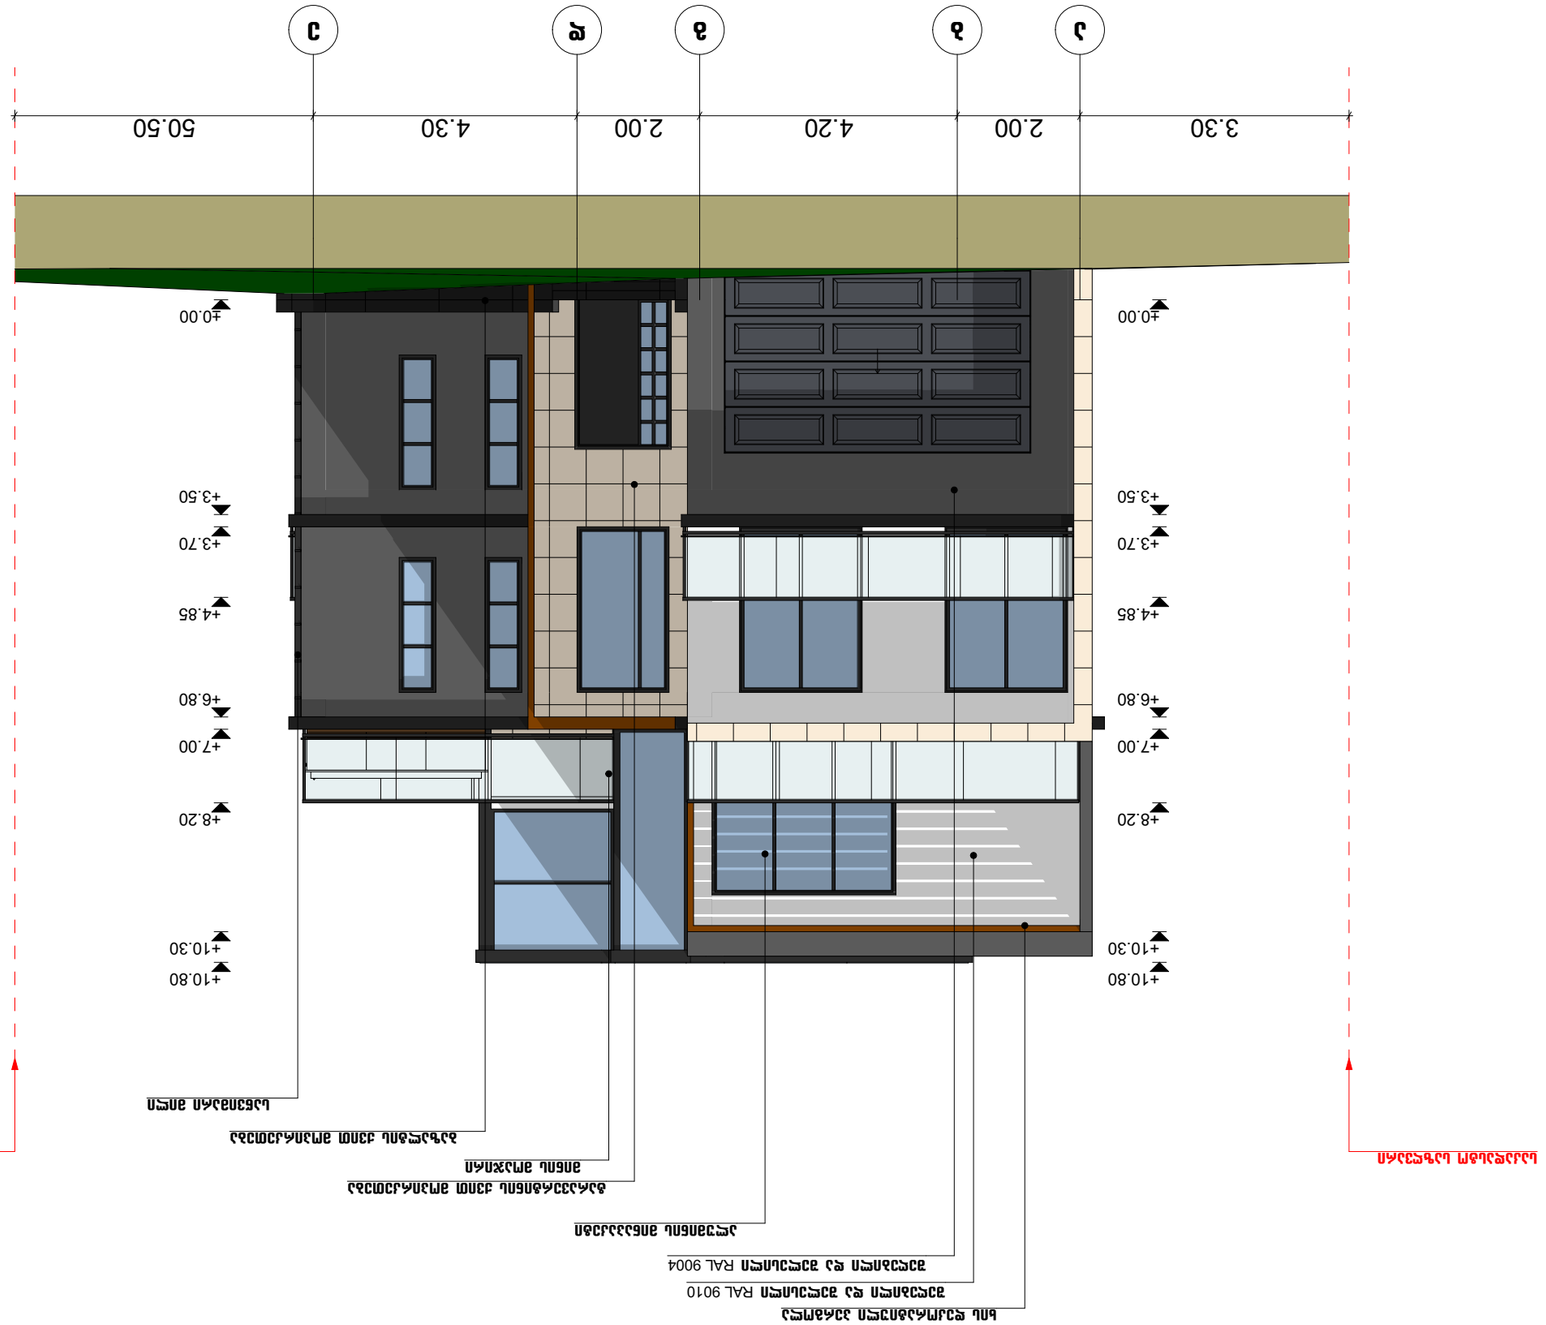
ა
ბ
გ
დ
ე
3.30
2.00
4.20
2.00
4.30
50.50
±0.00
+3.50
+3.70
+4.85
+6.80
+7.00
+8.20
+10.30
+10.80
ალუმინის პანელის ფასადი RAL 9010
ალუმინის ფანჯრის ბლოკები RAL 9004
ალუმინის ფანჯრის ბლოკები
ალუმინის ფანჯრის ბლოკები
ალუმინის ფანჯრის ბლოკები

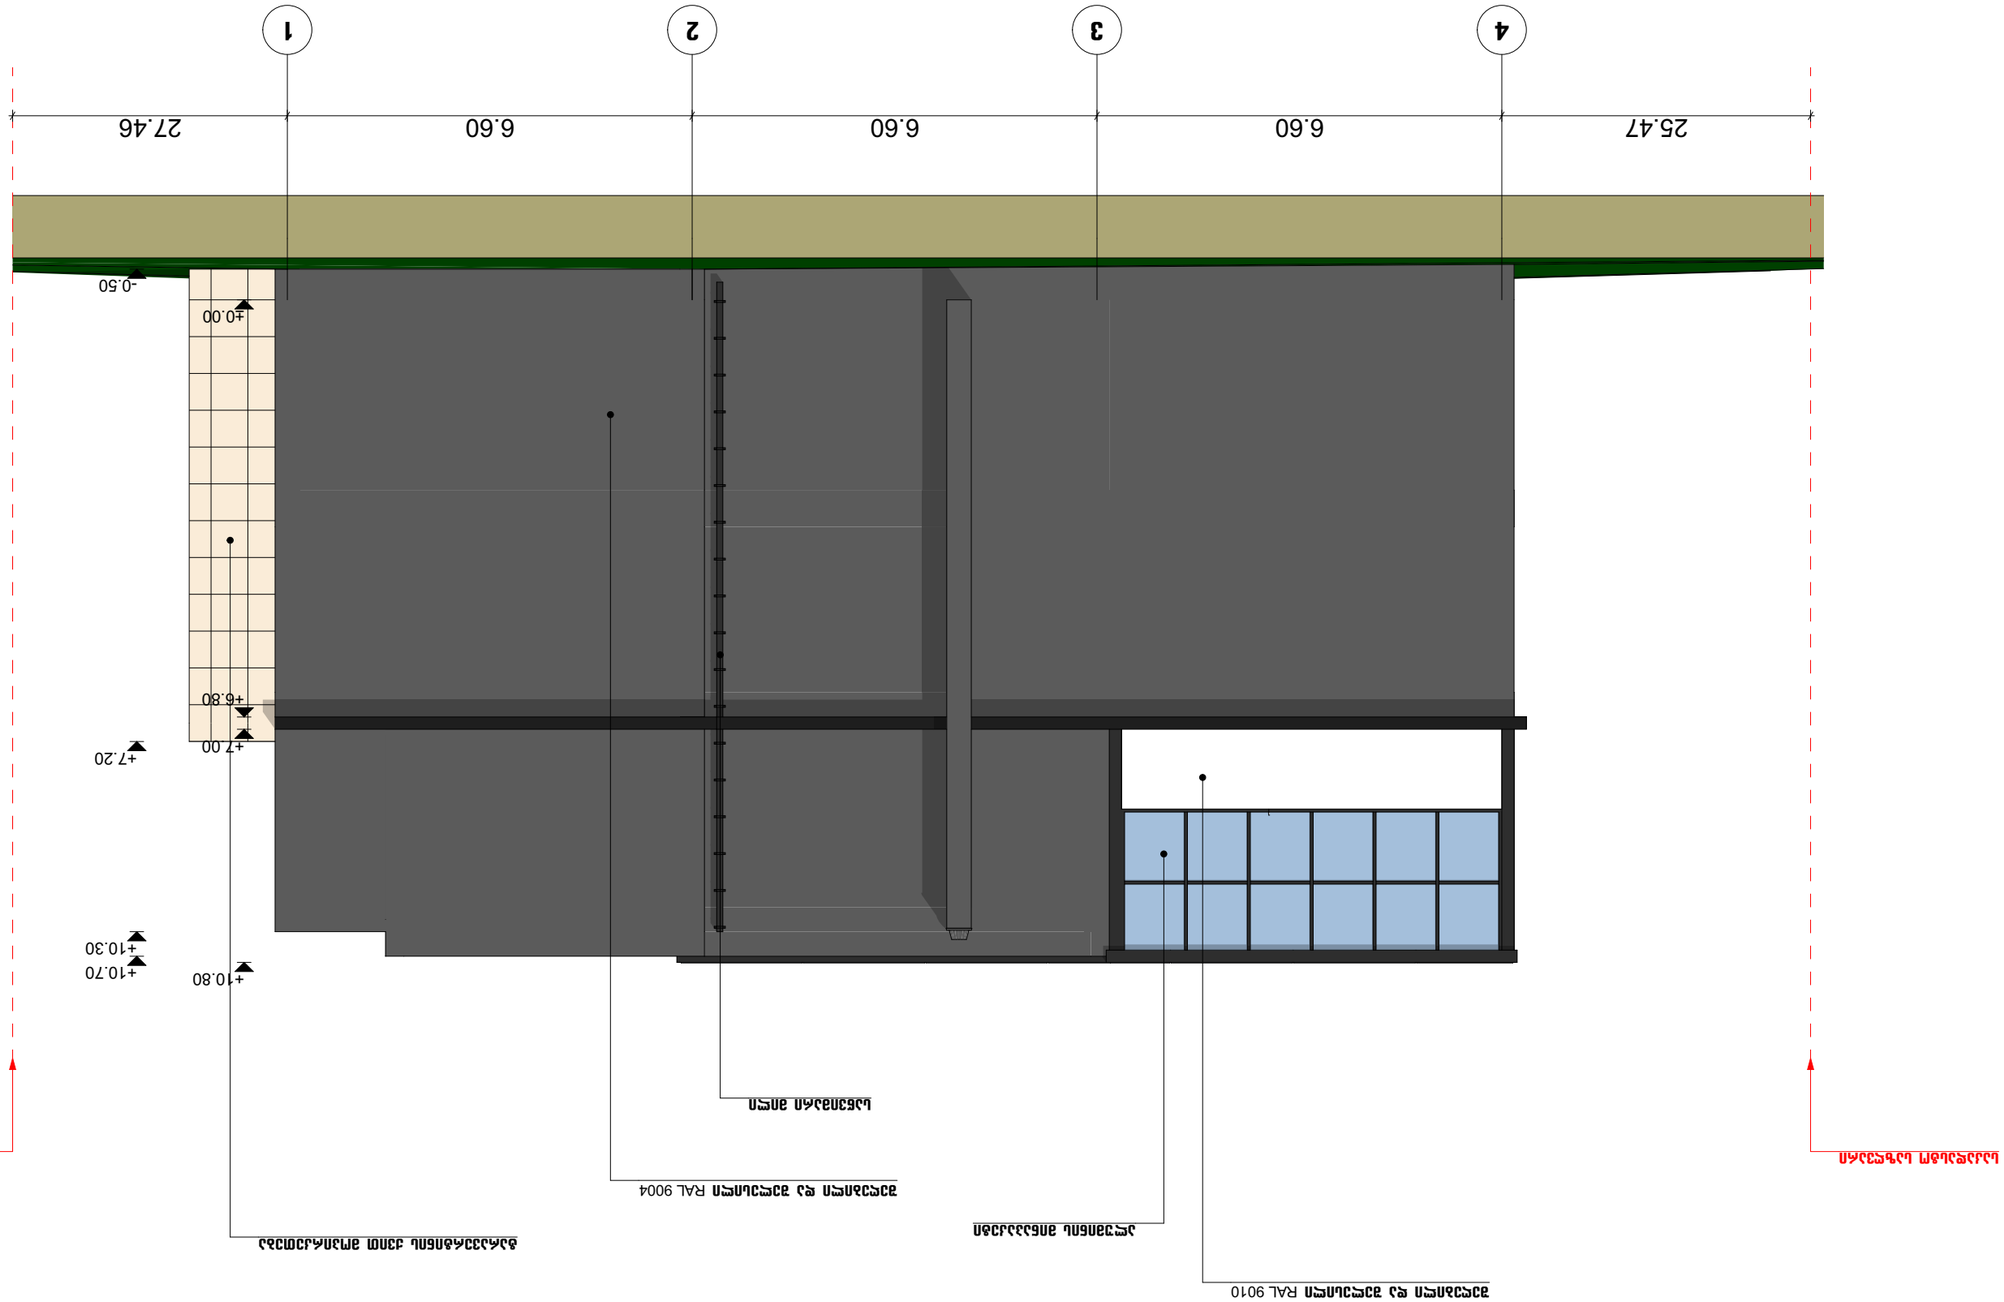
1
2
3
4
27.46
6.60
6.60
6.60
25.47
-0.50
±0.00
+6.80
+7.00
+7.20
+10.30
+10.70
+10.80


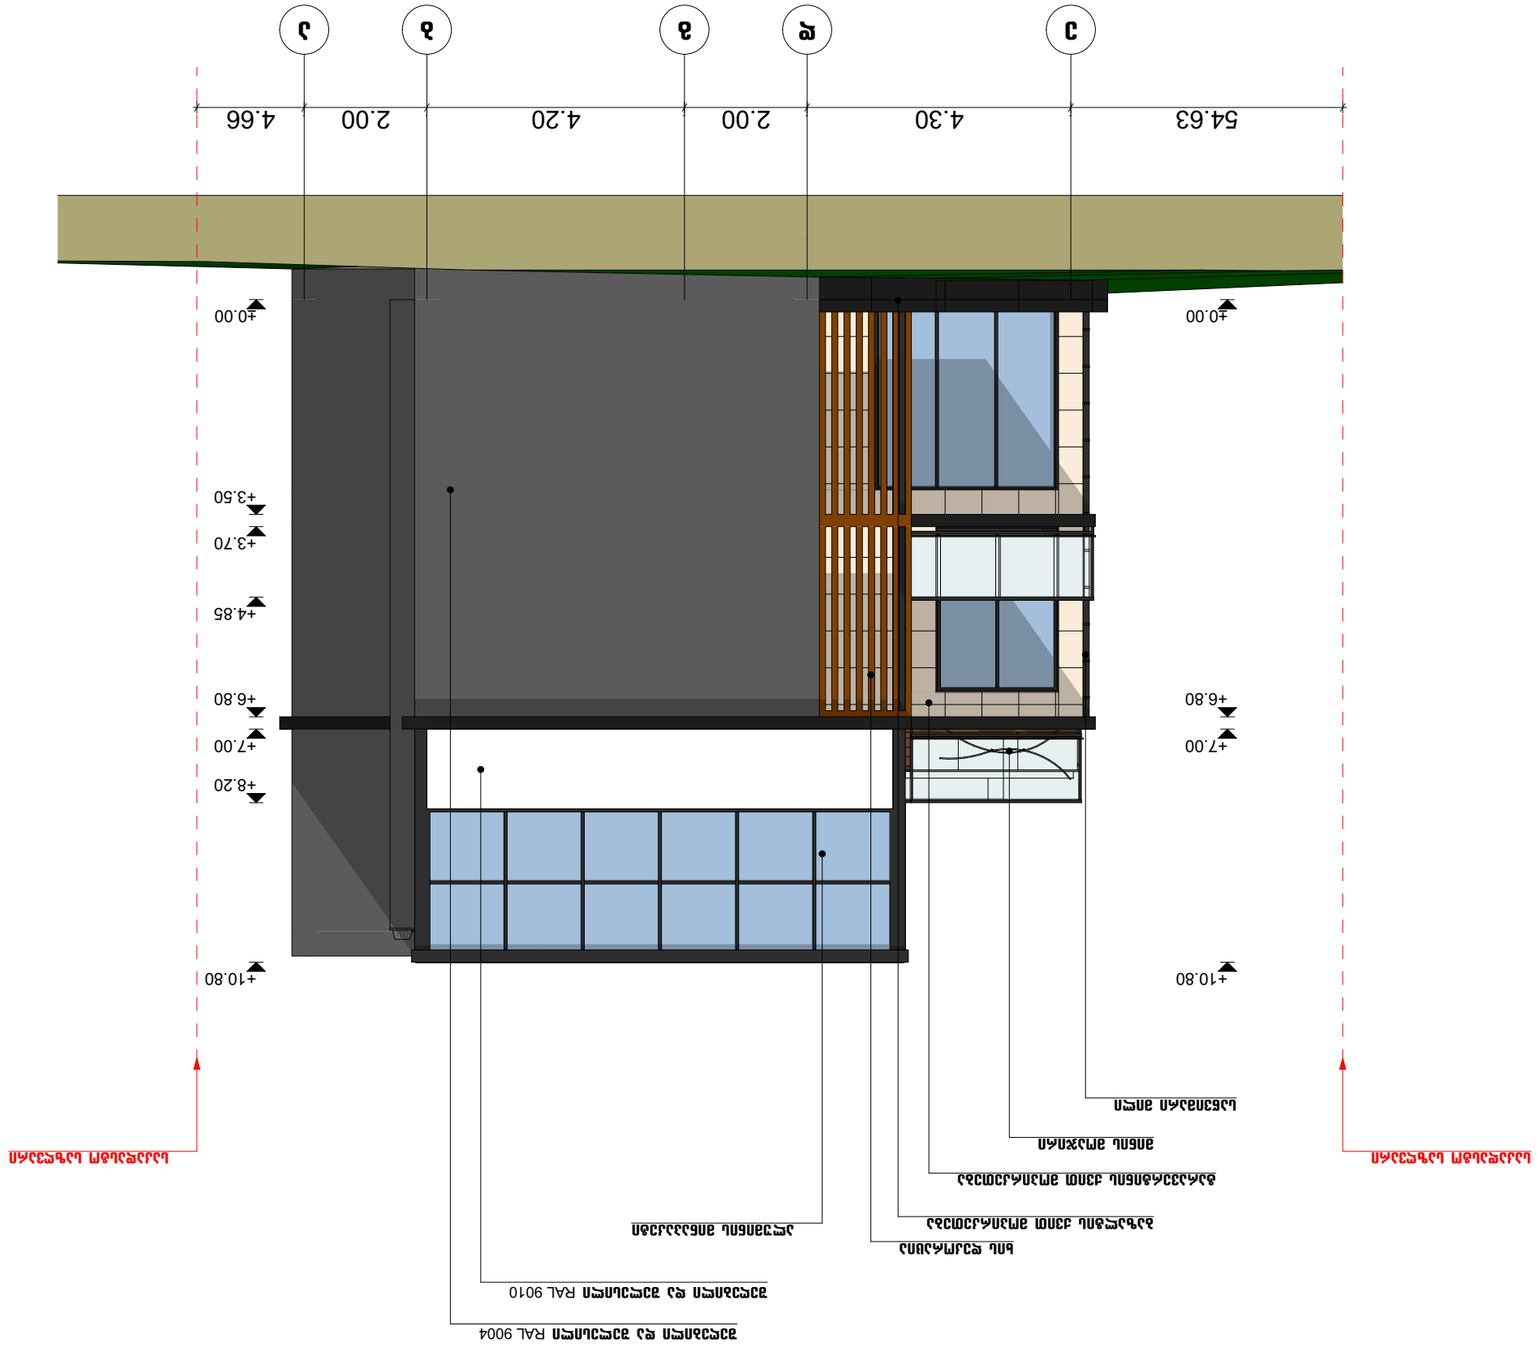
54.63
4.30
2.00
4.20
2.00
4.66
ჯ
ბ
ვ
ე
დ
გ
±0.00
+3.70
+3.50
+4.85
+6.80
+7.00
+8.20
+10.80
±0.00
+6.80
+7.00
+10.80
ალუმინის ფანჯრის ბლოკი
