L.T.D ALFA

ქალაქი თბილისი, ქუჩა ხიზანიშვილი, №29 (ს/კ: 01.11.12.015.047)
მეს. შპს. "ნიუ კაპიტალი" (ს/კ 404940070) საკუთრებაში არსებული 236 კვ.მ. არასასოფლო-სამეურნეო დანიშნულების მიწის ნაკვეთის და მისი მიმდებარე ტერიტორიის ტოპოგრაფიული

გეგმა

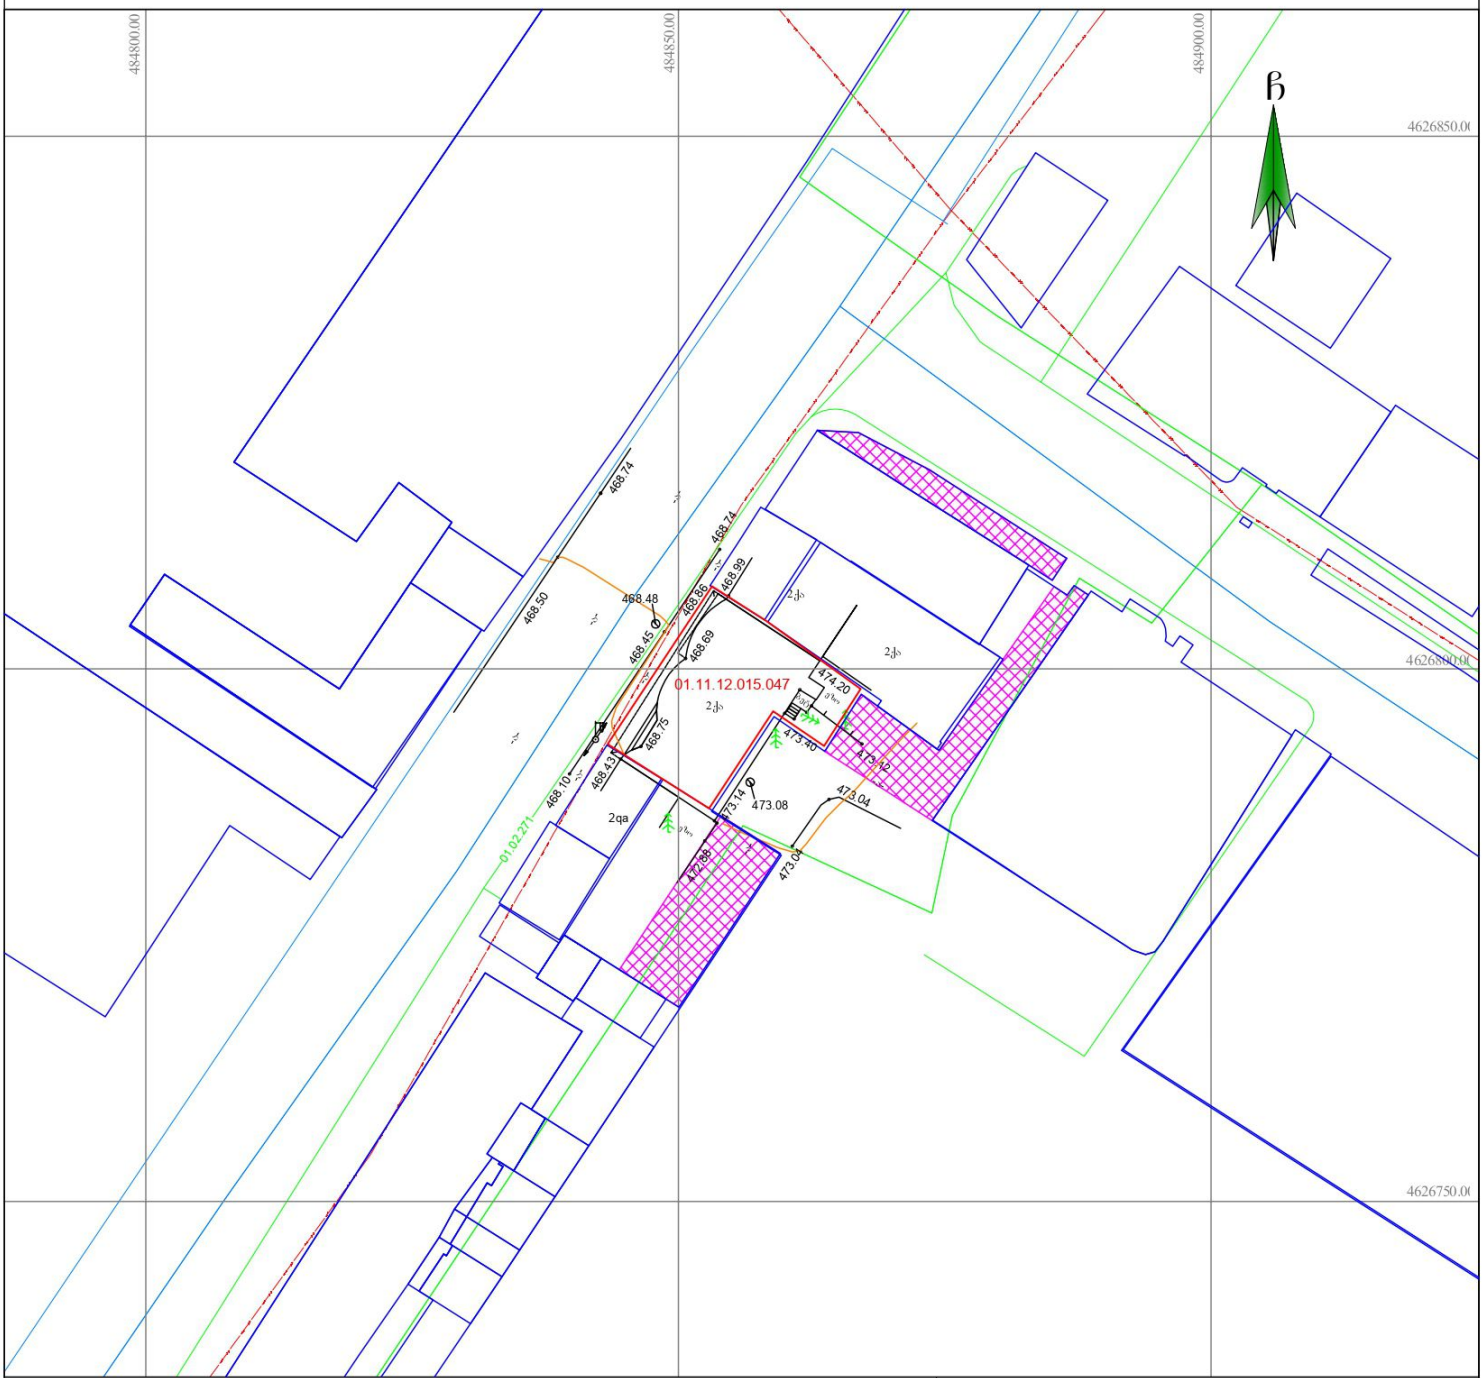

პიროგითი აღნიშვნები

WGS 1984 -ის კოორდინატთა სისტემის **UTM** პროექცია

საცხოვრ. შენობა
არასაცხ. შენობა
ფარდული
მშენებარე
სატრანსფორმატორო ჯიხური
ღია ტიპის არასაცხოვრებელი შენობა
ღია ტიპის დრიბა
ბეტონის ფუნდამენტზე ღია ტიპის დრიბა
ხის ღობე
მავთულის ღობე
კაშკაშა
მაღალი ბეტონის ღობე
დაბალი ბეტონის ღობე
ფლატე
ბორდიური

გზა ასფალტის საფარით
გზა მოხრეშილი
გზა ბეტონის საფარით
რკინიგზა
წიწვოვანი ხე
ფოთლოვანი ხე
ხილკენკროვანი ხე
მოჭრილი ხე
ბალახი
ბუჩქი
ბუჩქნარი ბალახი
ბეტონის ბოძი
რკინის ბოძი
ხის ბოძი
500.52 სიმაღლის ნიშული
500 მიმავალი იზოჰიფსი
დამხმარე იზოჰიფსი
სამეთვალყურეო ჭები
გეოდანტი (წყლის ჩამკეტი ჭები)
გარე განათება
სვეტოფორი
ელ. გადამცემი ბაზი
საგზაო ნიშნები
ტელეფონი
ელ. ენერგია
ძელი
დროშა
ფანტანი
ჭაობი
წყალგაყვანილობა
გაზი
კანალიზაცია
სანიაღვრე
კავშირგაბმულობა
ელ. ქსელები დაბალი ძაბვის
ელ. ქსელები მაღალი ძაბვის
გათბობა

01.01.834 რეგისტრირებული მიწის ნაკვეთის საკადასტრო საზღვარი
მომავალში რეგისტრირებული მიწის ნაკვეთის საკადასტრო საზღვარი
მიწის სამუშაოების შესრულებისას შეარჩიონ კომუნიკაციის წარმომადგენლები

შენიშვნა:

შპს ალფა (ს/ნ 405298574)
alfageo2018@gmail.com tel: 598 65 33 46
ქ.თბილისი, ნუცუბიძის ფერდობი IV მ/რ კორპუსი №4

დირექტორი:		დ. რობაქიძე
აზომა:		ლ. ჯამბაზიშვილი
დახაზა:		ლ. ჯამბაზიშვილი
დამკვეთი		შპს. "ნიუ კაპიტალი"
მასშტაბი: 1:500		23.02.2023წ.