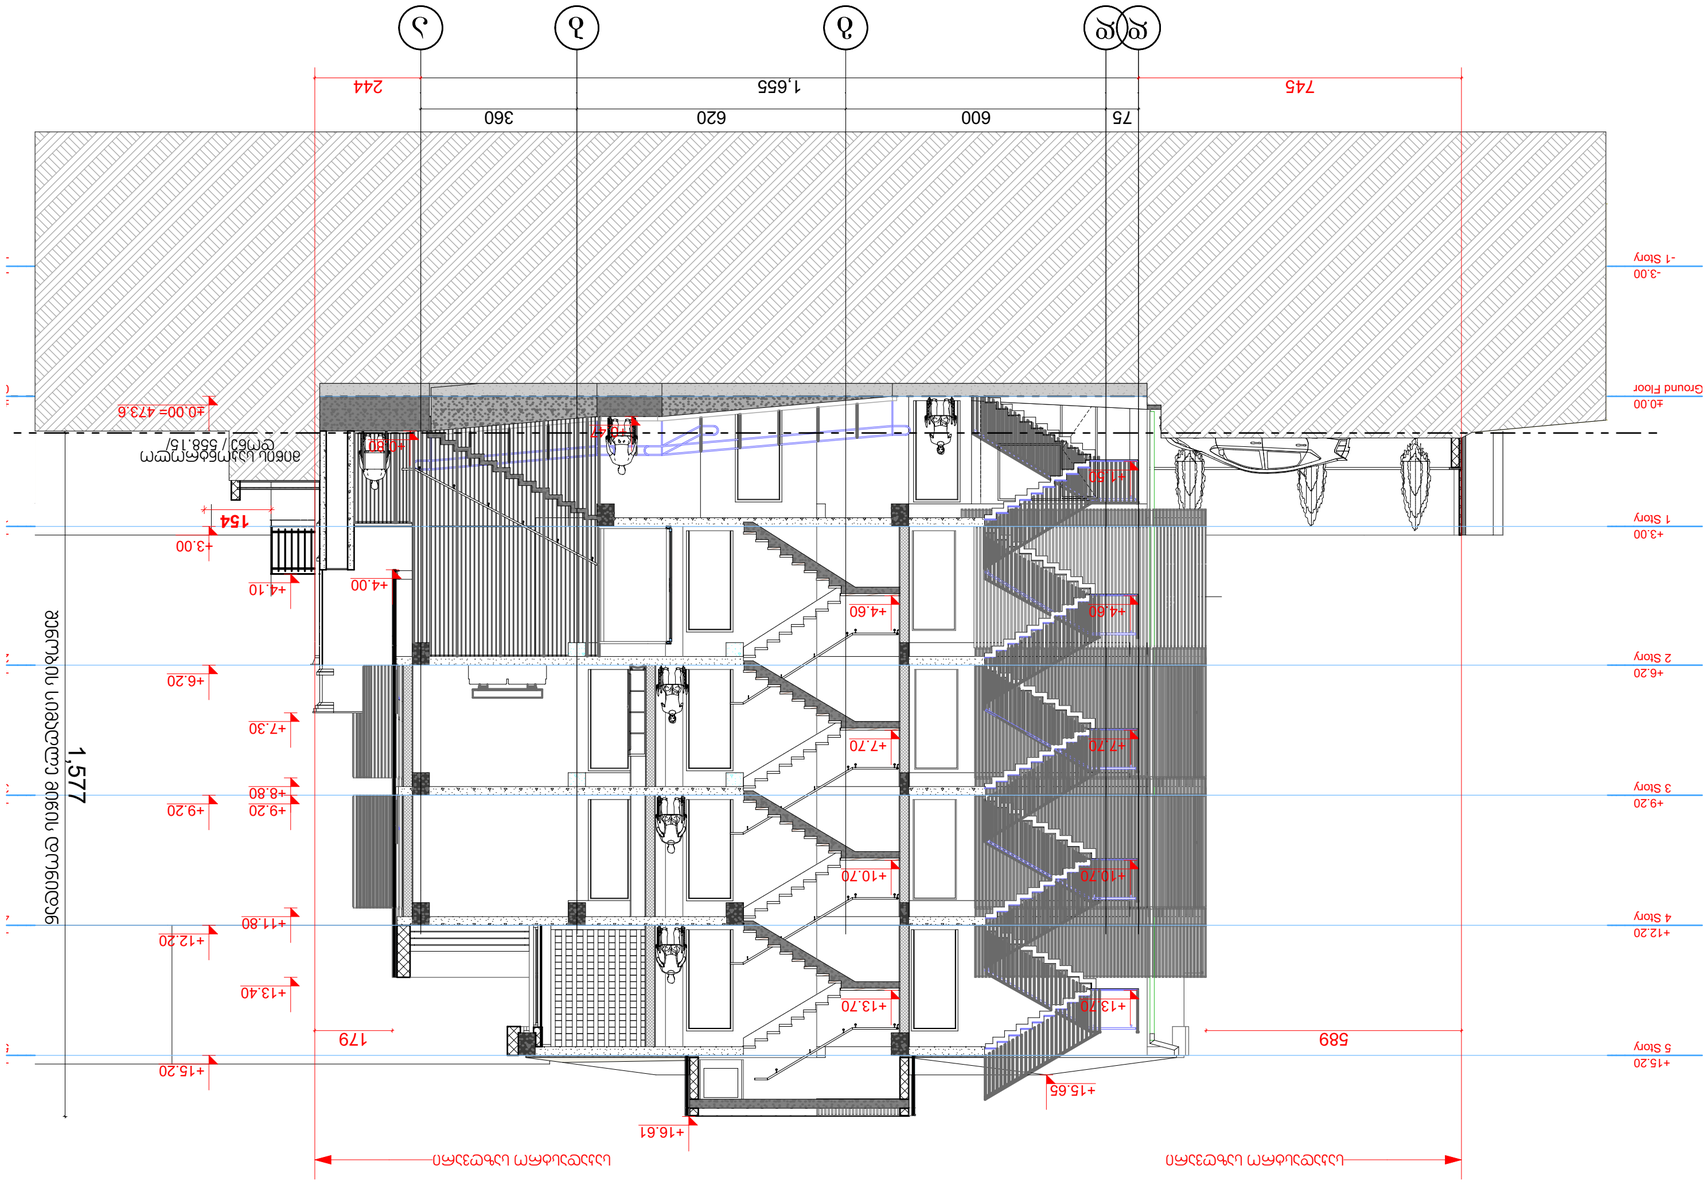







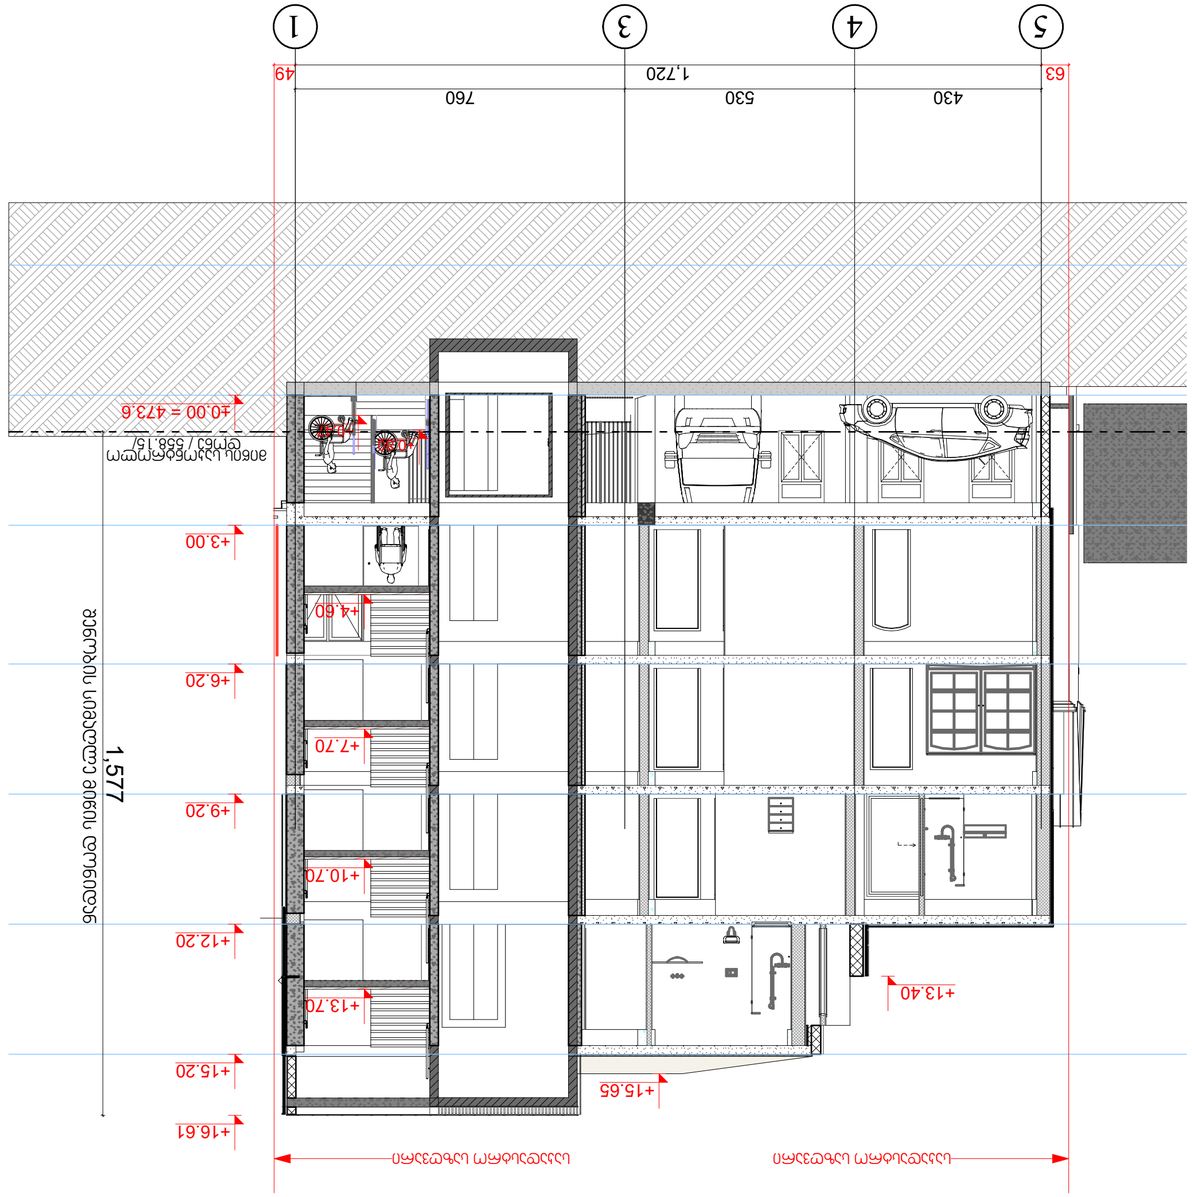


















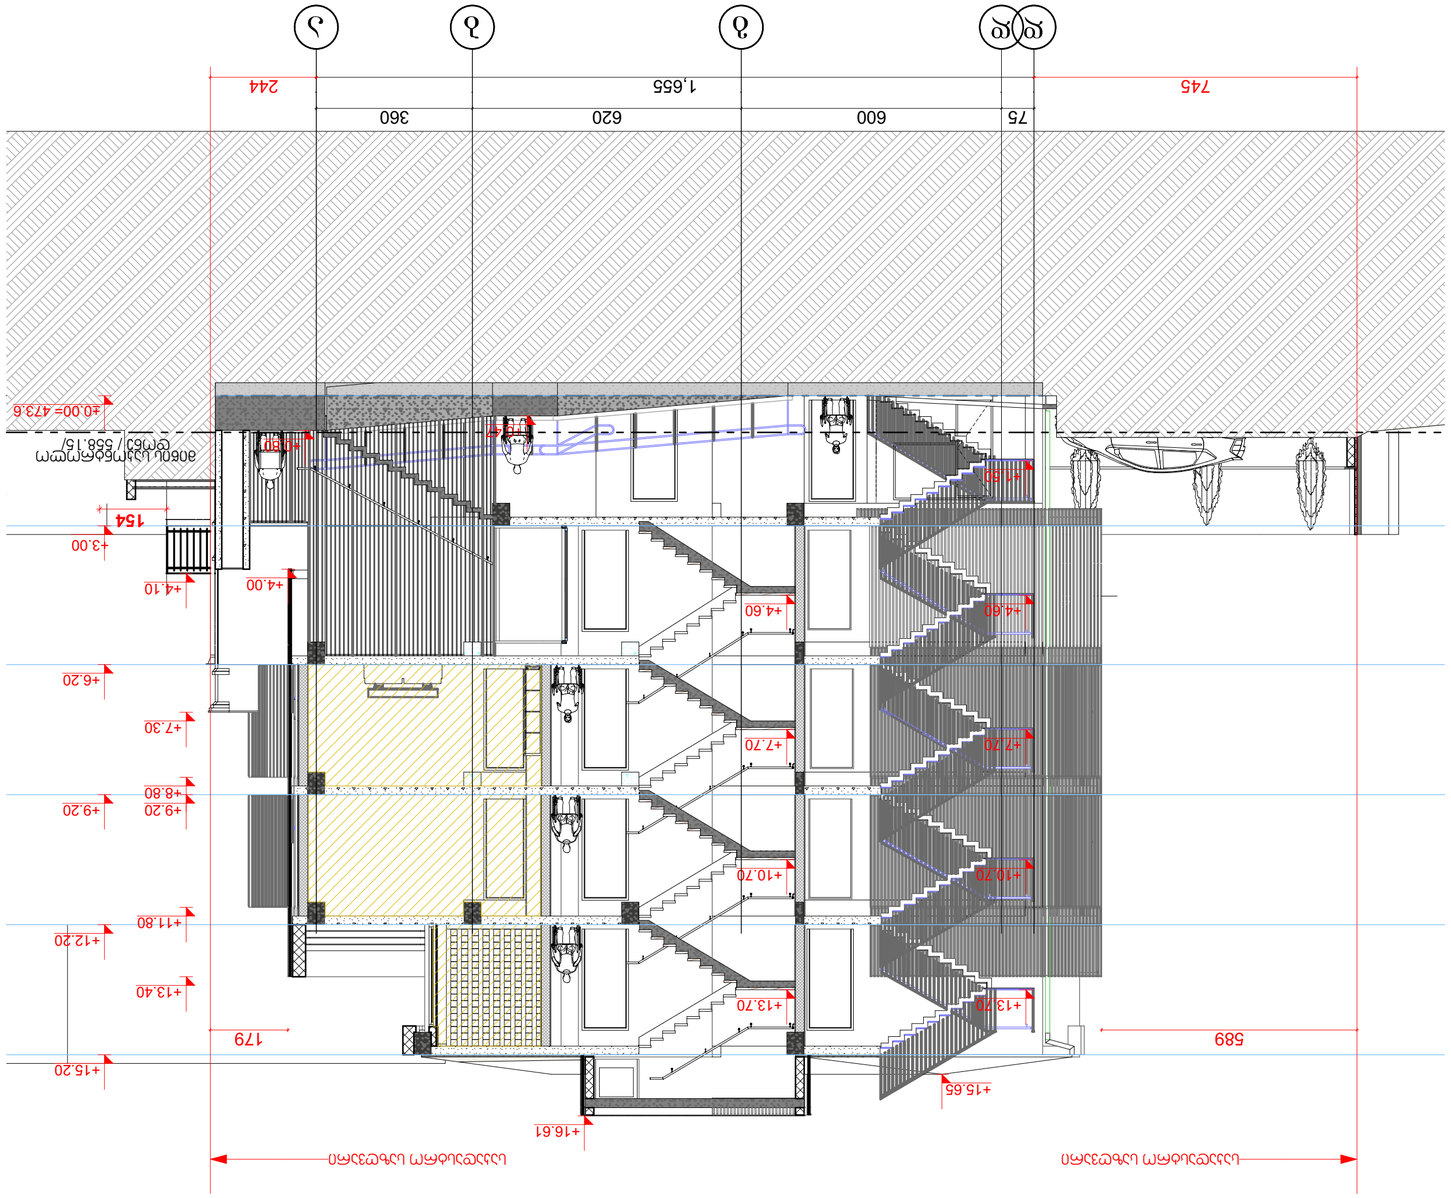






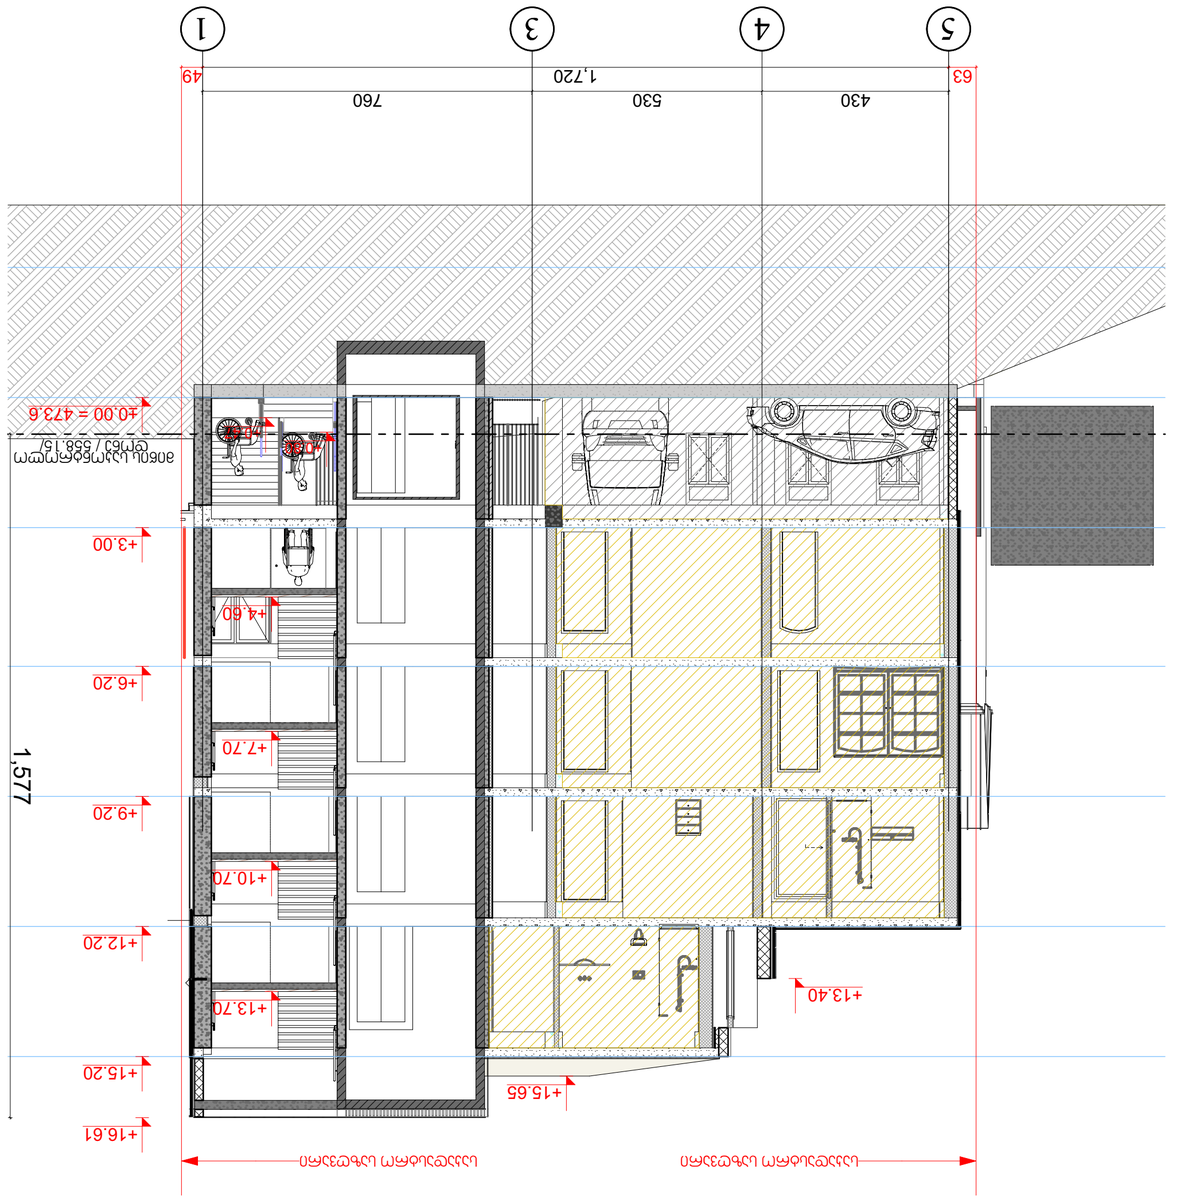












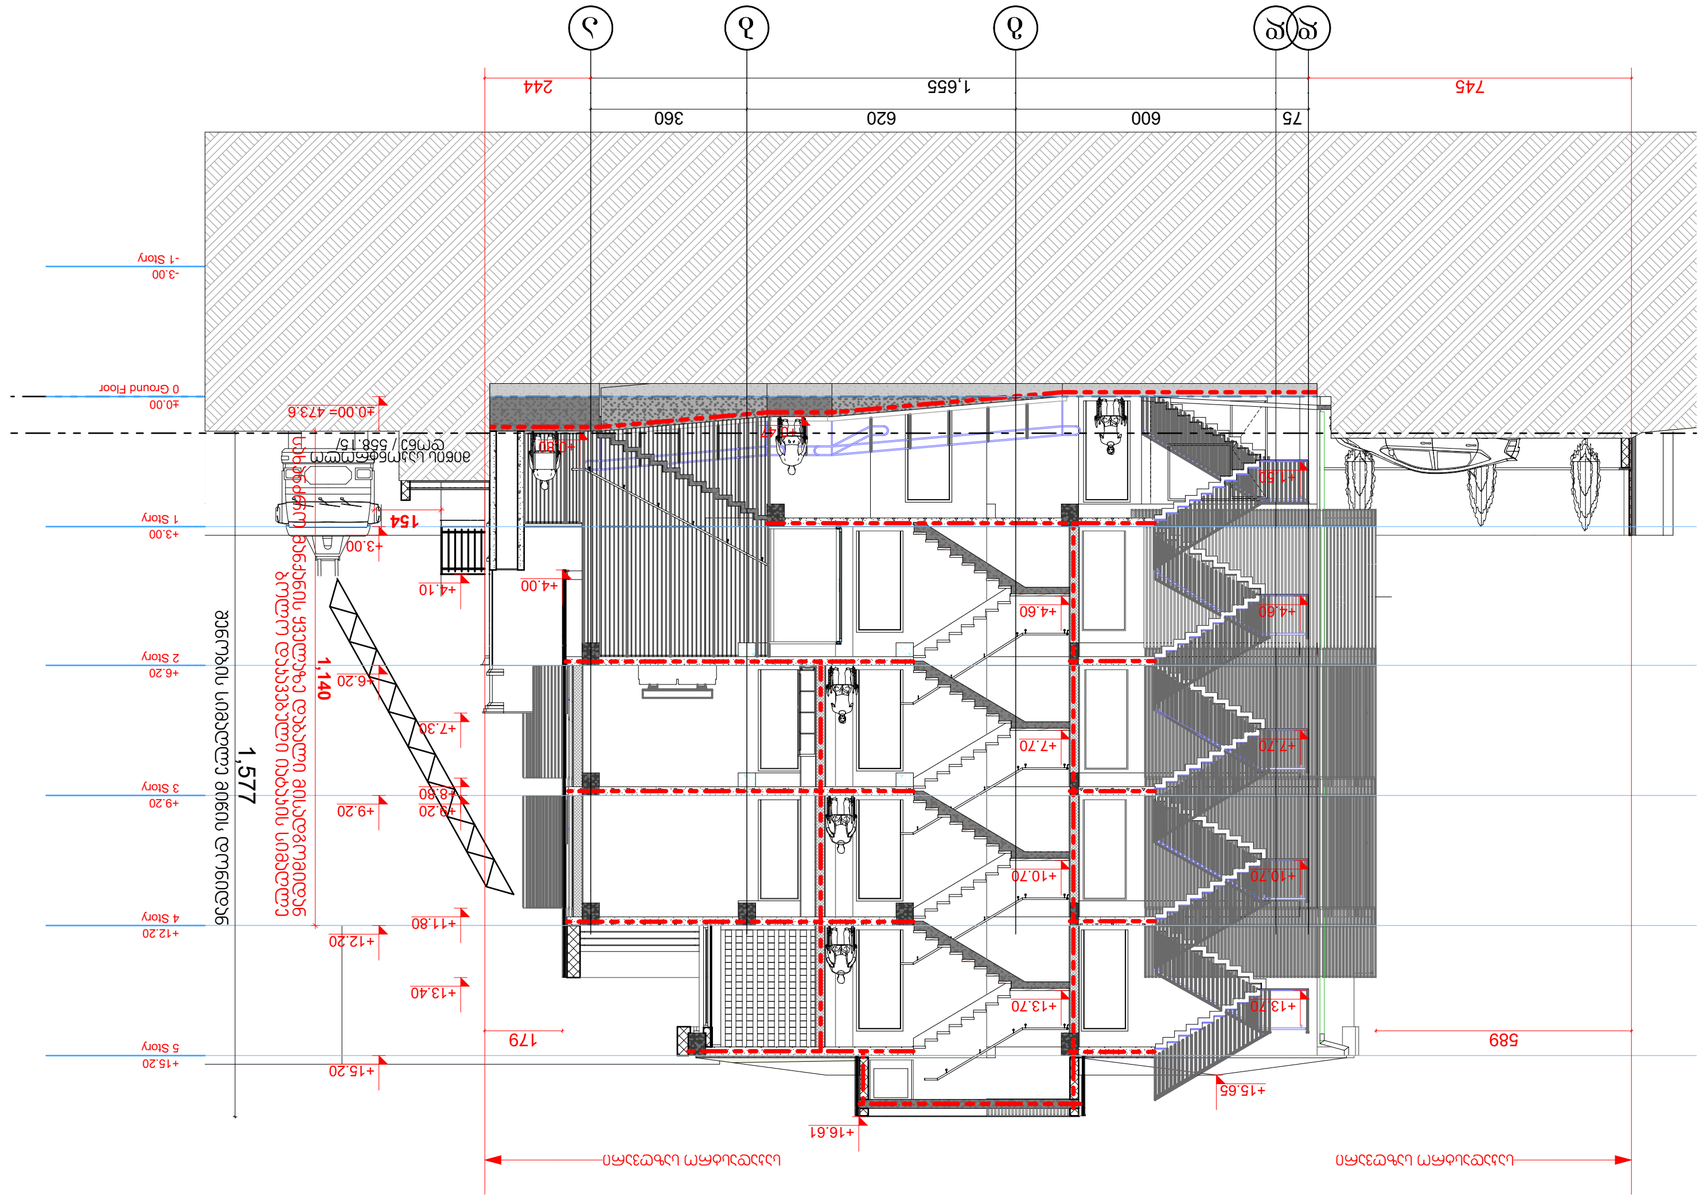

ცვლილება N1		
ცვლილება N2		
არქიტექტორი:	ა.ბაბუნაშვილი
კონსტრუქციული ნაწილი:	
ელექტრომოწყობილობები:	
სანტექნიკა:	
სხვა:	
ავტორის ხელმოწერა:	

ქ.თბილისი, ვ.ფარნავაზის ქ.№17
ს/კ 01.15.02.040.013

ობიექტის დასახელება:
ბინების რეკონსტრუქცია

ობიექტის მისამართი:
ქ.თბილისი, ვ.ფარნავაზის ქ.№17

ნახაზის დასახელება:
ფასადი 1-1 სანიაღვრე სისტემის ჩათვლით

ფორმატი	მასშტაბი	ნახაზის N
A-2	1:100	06.08.2020
ცვლილება	ფურცლის N	ფურცლების რაოდენობა
გვ	05.2	76

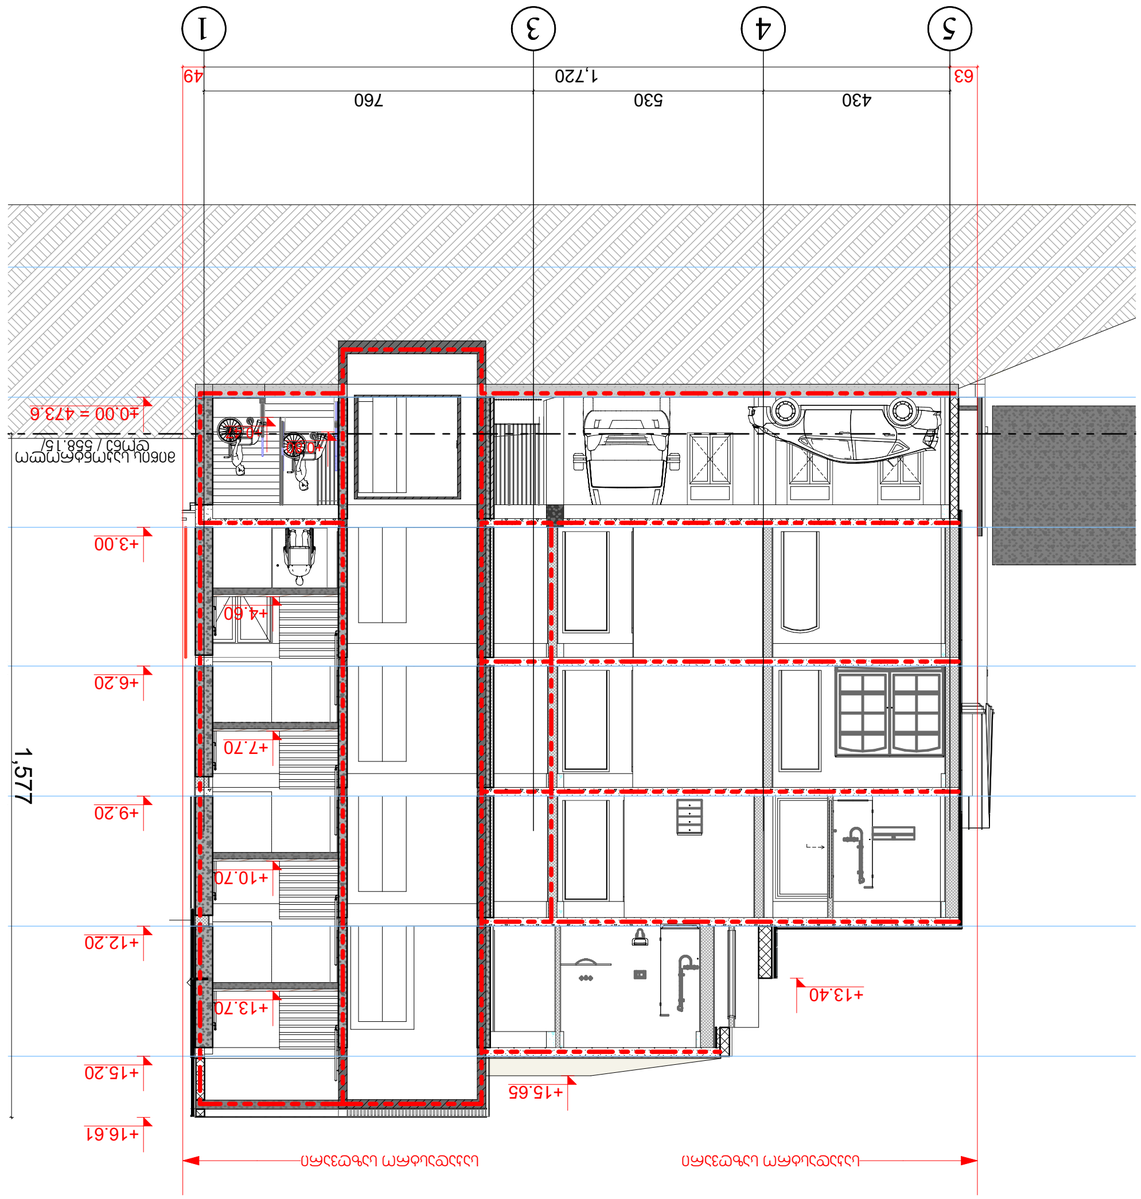
1
3
4
5
63
430
530
760
1,720
49
1,577
+16.61
+15.20
+13.70
+12.20
+10.70
+9.20
+7.70
+6.20
+4.60
+3.00
+15.65
+13.40
±0.00 = 473.6
-0.70
-0.15
-0.15
-0.15