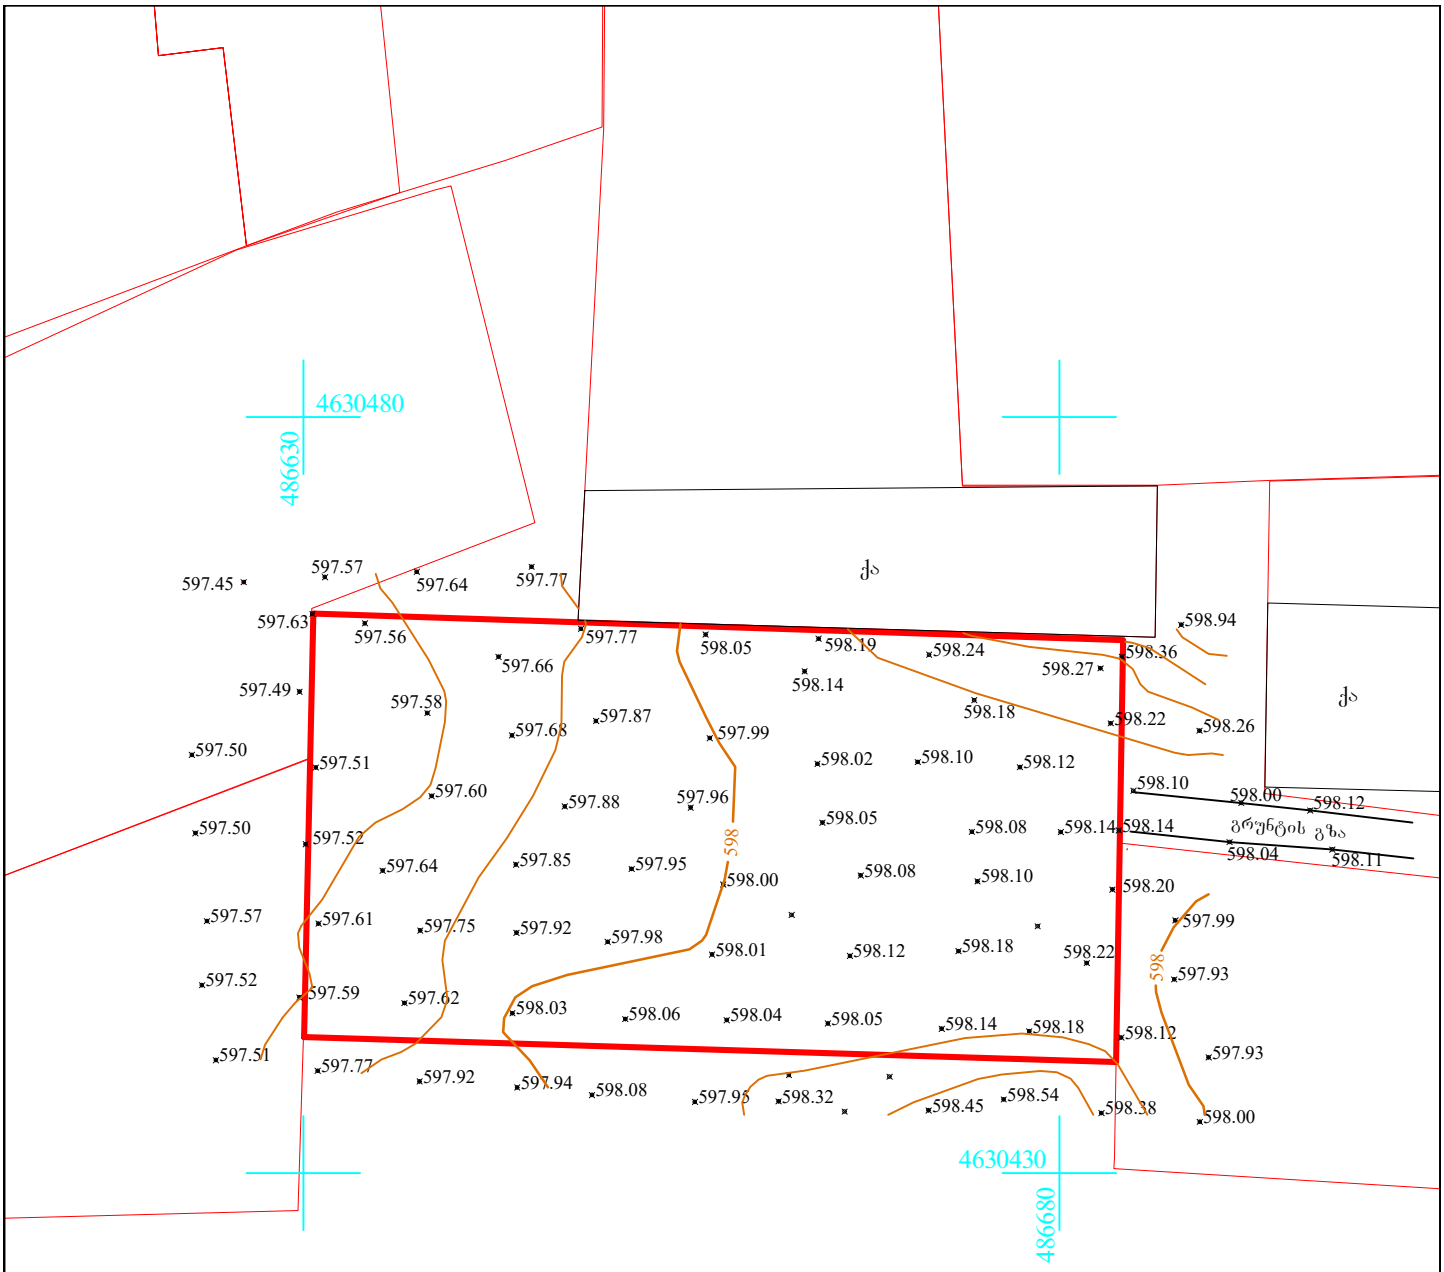


მისამართი: ქ. თბილისი, სოფელი გლდანი, წყაროს ქ. №19ა (ს/კ 72.13.24.349 ნაკვეთის ფართი-1500 კვ.მ.)

- არასაცხოვრებელი შენობა
- საცხოვრებელი შენობა
- შენებადი ნაგებობა
- ფარდული
- ბორდიური
- ღობე
- კედელი
- რკინიგზა
- მაღალი ძაბვის ელექტრო გადამცემი ხაზი
- ხეები
- სამეთვალყურეო ჭები
- რეზერვუარი
- სატრანსფორმატორო ჯიხური
- რელიეფი
- UTM (საერთაშორისო) სისტემის კოორდინატები

შ.პ.ს. „გეოკადასტრი 2008“		
დირექტორი		ნ. მარტაშვილი
შეასრულა		გ. ბარიშვილი
მასშტაბი 1:500	გაიცა: 26.03.2023	