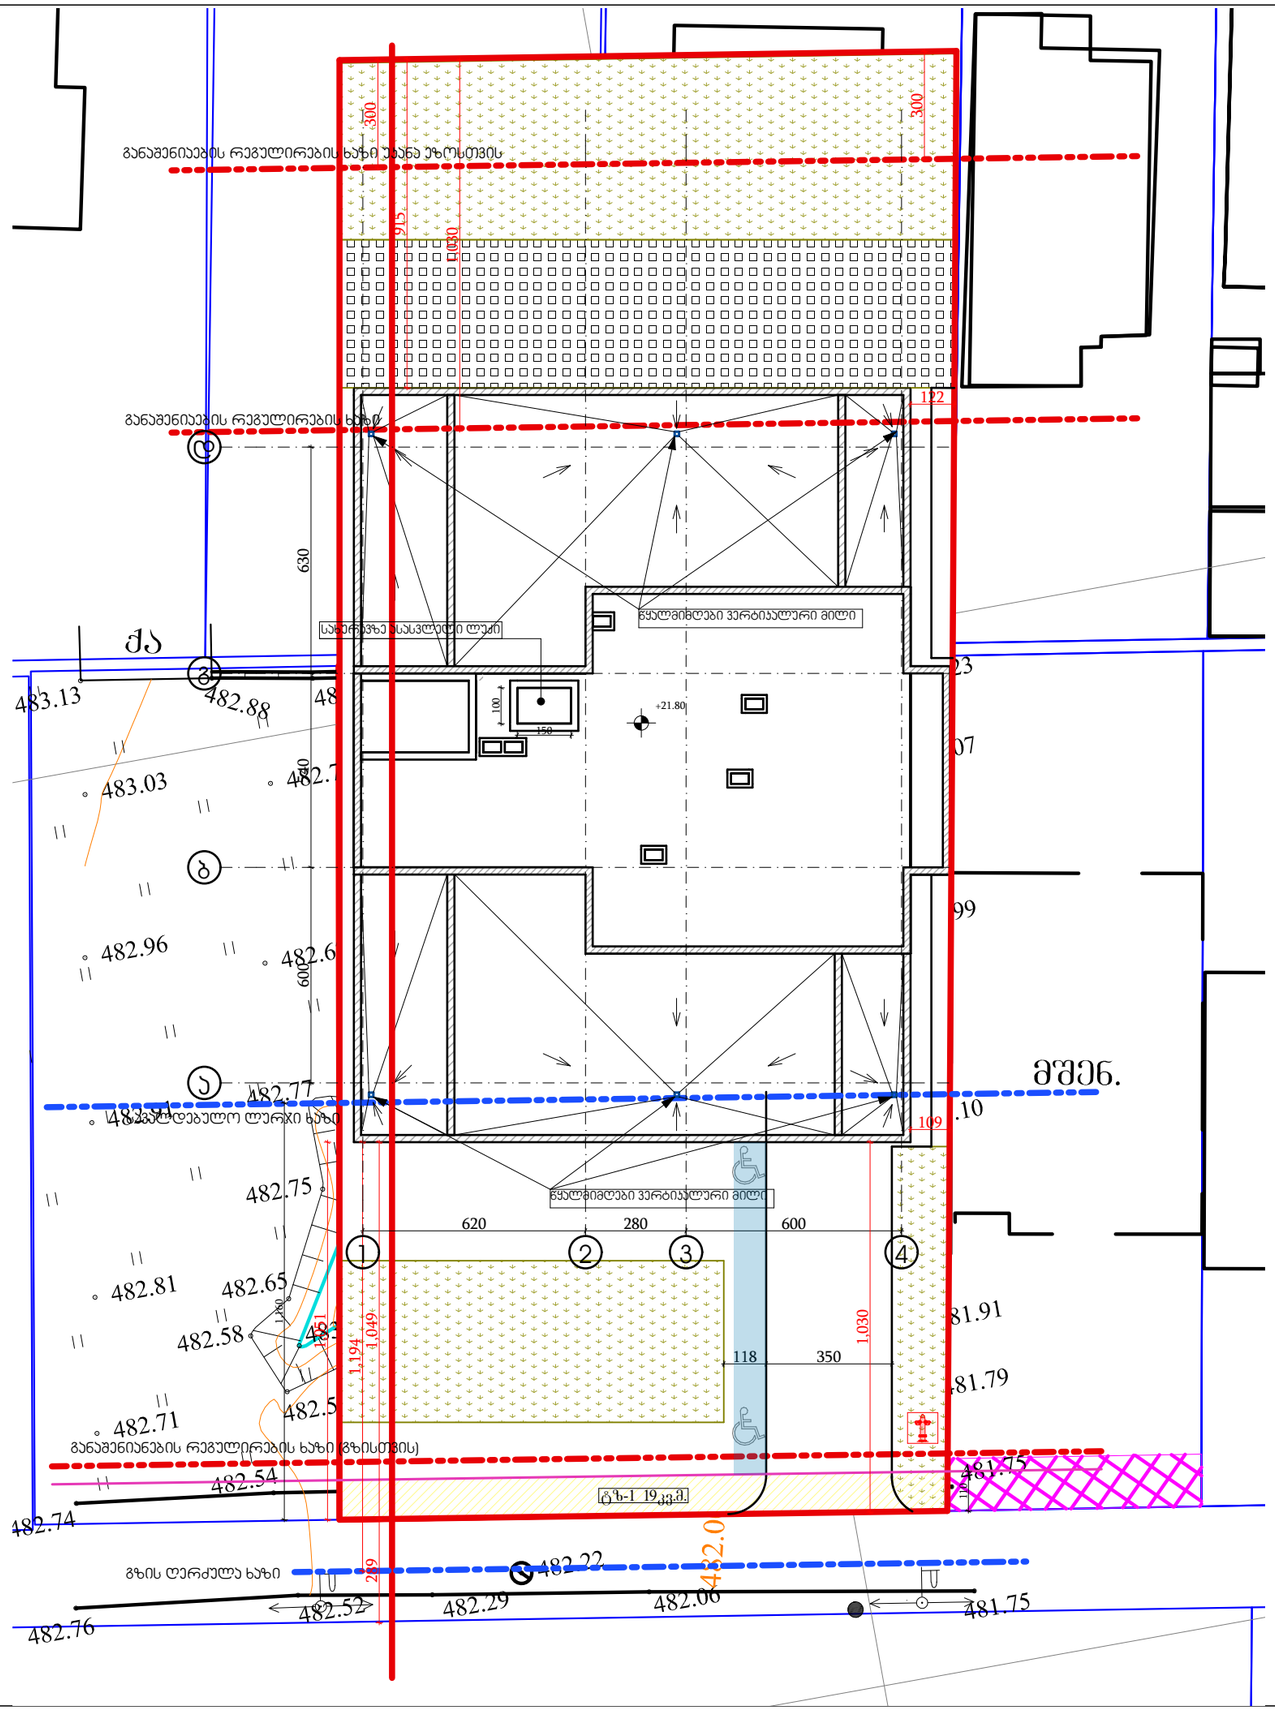






პროექტის ნომერი
2023/KS/ID-D

სტადია
პროექტი

ნახაზის სახელწოდება

არქიტექტურული გეგმა

ნახაზის ნომერი
A/S 01.72.14.040.235

საავტორო უფლებები დაცულია კანონით. ამ ნახაზის ნებისმიერი სახით გამოყენება, კოპირება, გავრცელება ან სხვა მსგავსი მოქმედება დასაშვებია მხოლოდ შპს "ქარიბჭე"-ს წერილობითი ნებართვის საფუძველზე.
Copyright, LLC "QARIBCHE". All Rights Reserved. The Duplication, Reproduction, Copying, Sale, Licensing, or any other distribution or use of these drawings, in any medium thereof, or the plans depicted hereon is Strictly Prohibited unless expressly authorized in writing by "QARIBCHE" LLC.

ავტორი
AUTHOR

ავტორის ხელმოწერა

თარიღი
DATE
A
#Production Date

მასშტაბი
SCALE
NTS

ფურცელი
SHEET
არქ-1

ფურცლების რაოდენობა
SHEETS

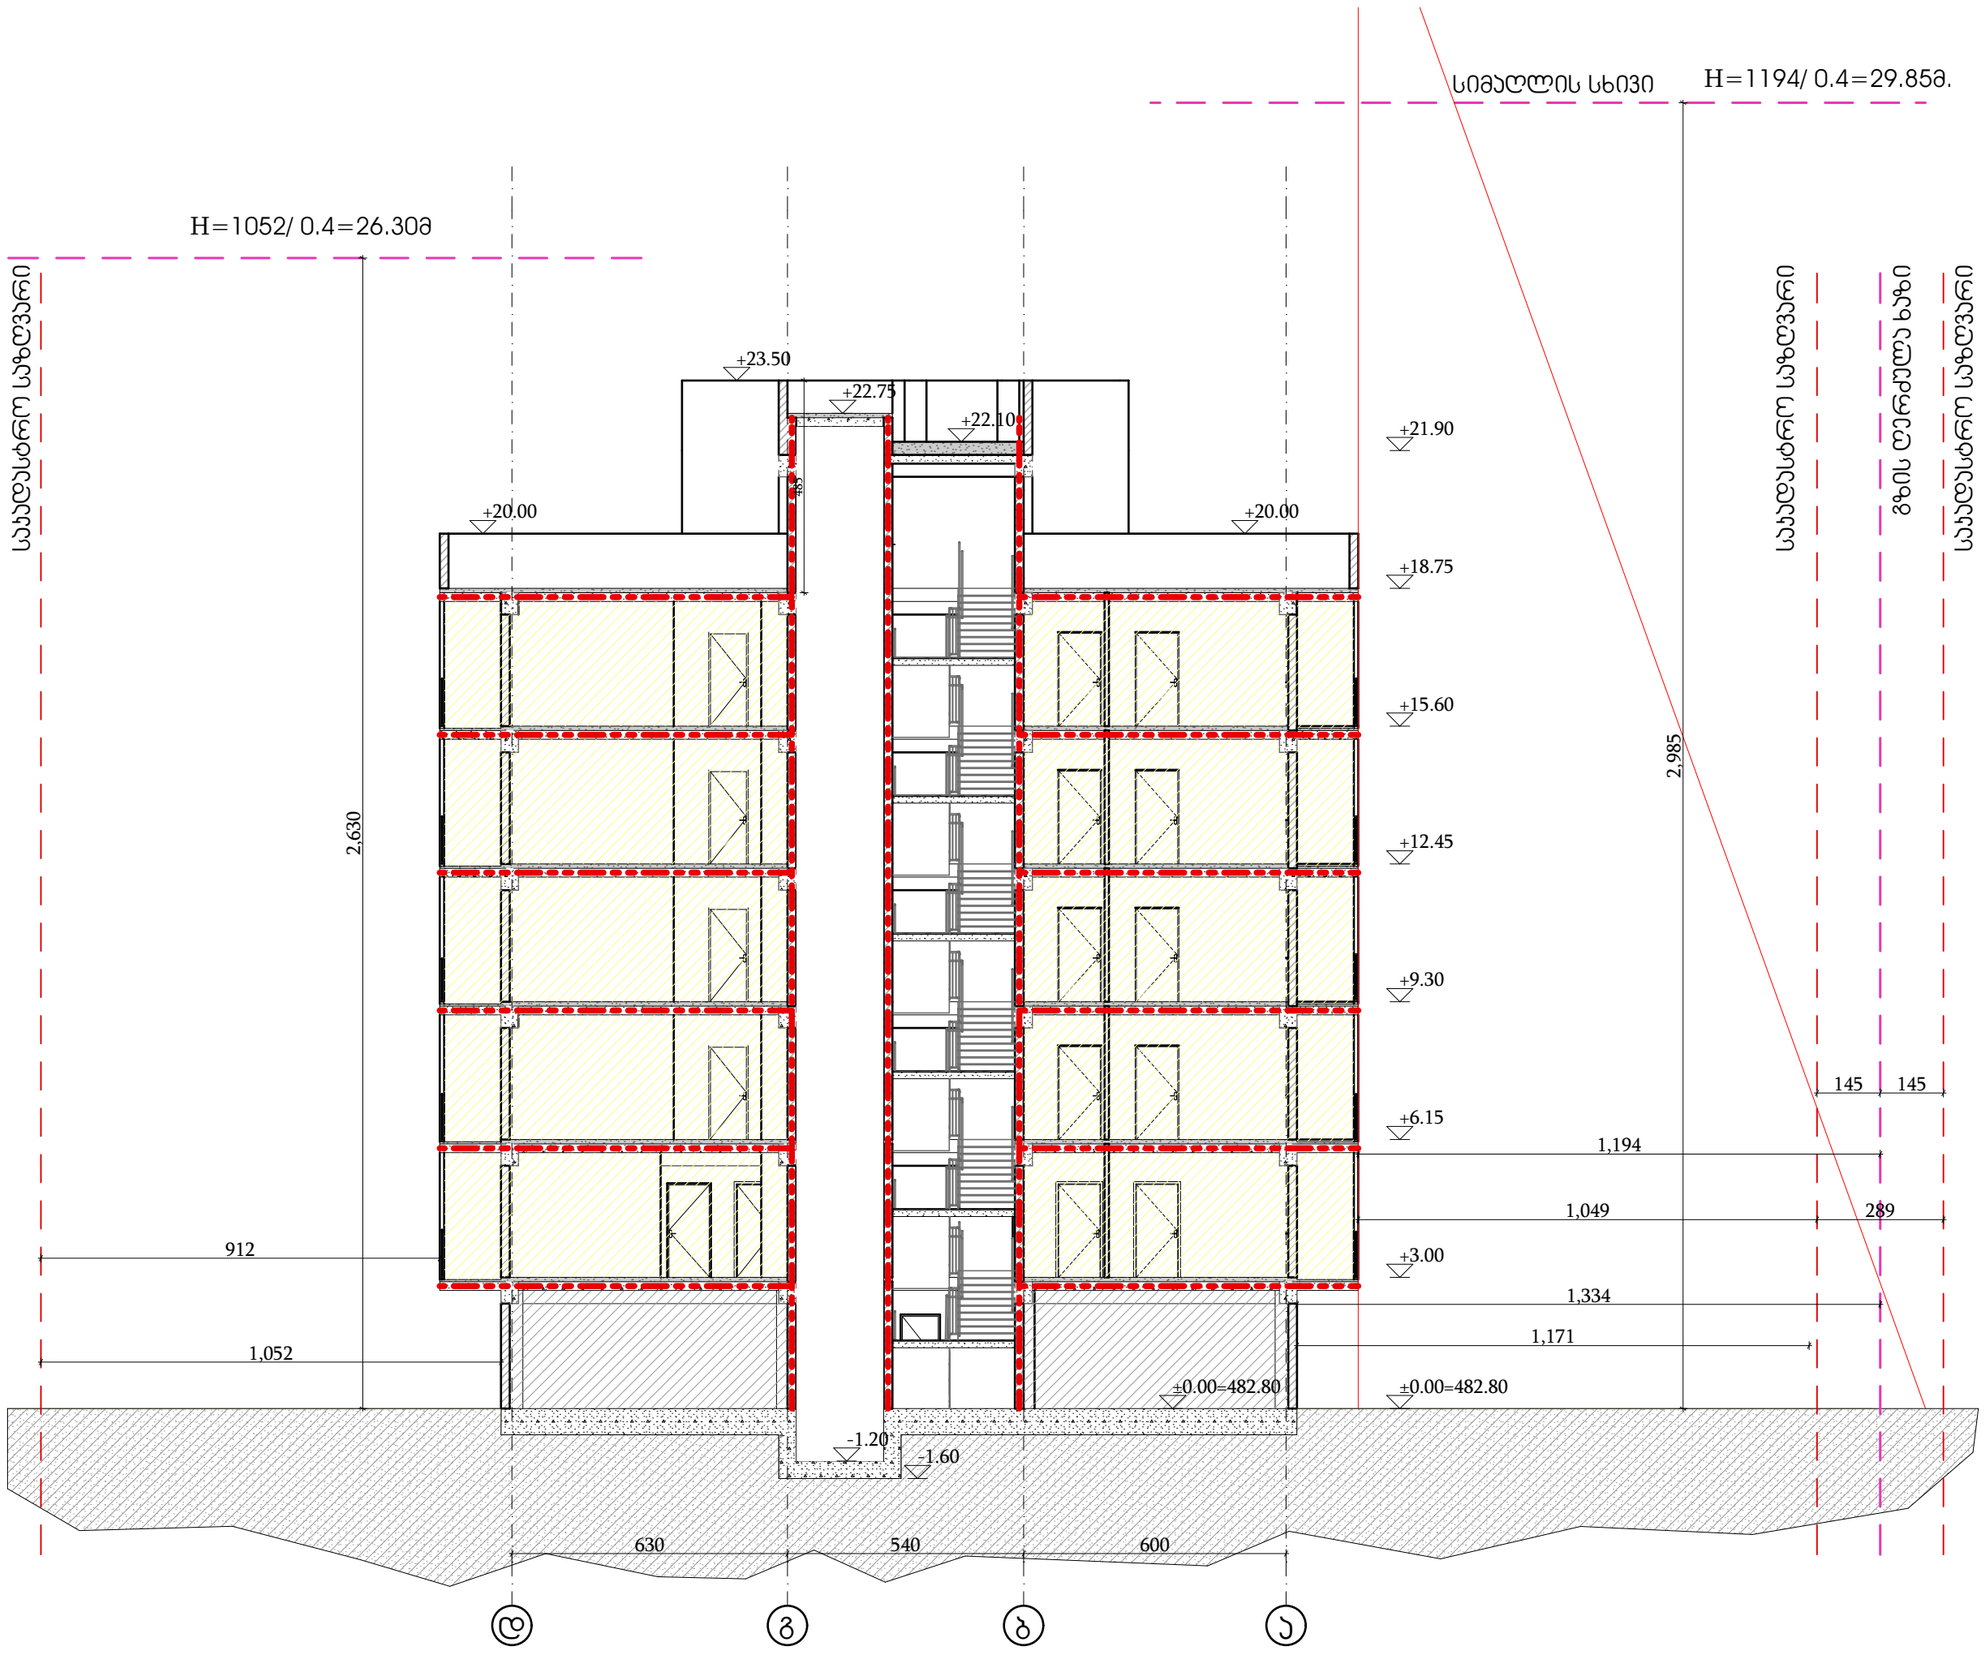




ავტორის უფლებები
Copyright

No part of this drawing may be reproduced, stored in any retrieval system or transmitted in any form or by any means, electronic, mechanical, photocopying, recording or otherwise, without the prior written permission of "GRC" LLC.
ამ ნახაზის არც ერთი ნაწილის გამრავლება, მისი შენახვა ან გადაცემა ნებისმიერი ფორმით ან საშუალებით, ელექტრონული, მექანიკური, ფოტოასლის გადაღების ჩათვლით, ან სხვა ნებისმიერი სახით, დაუშვებელია "GRC" შპს-ის წინასწარი წერილობითი ნებართვის გარეშე.
Copyright LLC "GRC". All Rights Reserved. The Duplication, Reproduction, Copying, Sale, Licensing, or any other distribution or use of these drawings, any portion thereof, or the plans depicted hereon is Strictly Prohibited unless expressly authorized in writing by "GRC" LLC.

პროექტის #
PROJECT #

2023/KS/ID-D

ნახაზის სახელწოდება:
SHEET NAME

ს/ბ 01.72.14.040.235

პროექტის სახელწოდება:
PROJECT NAME


ავტორი
AUTHOR

შემსრულებელი
DRAWN BY

შემოწმებული
CHECKED BY

ხელმძღვანელი
SUPERVISOR

ვერსია
REV.

A

თარიღი
DATE

#Production Date

მასშტაბი
SCALE

NTS

ფურცელი
SHEET

ფურც

ფურცლების რაოდენობა
No.