საქართველოს შინაგან საქმეთა სამინისტროს
საპატრულო პოლიციის დეპარტამენტი

MINISTRY OF INTERNAL AFFAIRS OF GEORGIA
PATROL POLICE DEPARTMENT

MIA 9 21 00463152

25/02/2021

მოქ. შ. ჯოჯუას
ქ. თბილისი ელ. ახვლედიანის ხევი N 6;
თქვენს 2021 წლის 25 თებერვლის განცხადებაზე

ასლი: საპატრულო პოლიციის დეპარტამენტის
ქ. თბილისის მთავარი სამმართველოს

საპატრულო პოლიციის დეპარტამენტში განხილულ იქნა თქვენი განცხადება, რომელიც ეხება ქ. თბილისი, ლ. მესხიშვილის ქუჩა ს/კ 01.17.01.059.011-ის მიმდებარედ შესასვლელ–გამოსასვლელი გზის, სამშენებლო დამცავი ღობის განთავსების და არსებული საგზაო/სატრანსპორტო ინფრასტრუქტურის ნაკადების მიმართულების საგზაო მოძრაობის ორგანიზაციის წარმოდგენილი სქემების შეთანხმებას.

ვითვალისწინებთ რა, ქ. თბილისის ქ. თბილისის მუნიციპალიტეტის ტრანსპორტის განვითარების სააგენტოს თანხმობას, შსს საპატრულო პოლიციის დეპარტამენტი ითანხმებს (საგზაო მოძრაობის უსაფრთხოების კუთხით) წარმოდგენილ დროებითი და მუდმივი მოძრაობის ორგანიზაციის სქემებს და არ არის წინააღმდეგი მოაწყოთ სამშენებლო დამცავი ღობე შემდეგი პირობების დაცვით:

- სამშენებლო დამცავი ღობე შეიღებოს შავ-თეთრი ან წითელ-თეთრი ზოლებით;
- ქვეითად მოსიარულეთა უსაფრთხოების მიზნით დამცავი ღობის ფარგლებში მოეწყოს ქუჩის სავალი ნაწილის მხრიდან ქვეითად მოსიარულეთა ბილიკი, ღობე გზის სავალი ნაწილის მხრიდან გადაიხუროს და ღამის საათებში განათდეს;
- სამშენებლო ობიექტზე მისასვლელი გზა აღიჭურვოს მოძრაობის რეგულირების ტექნიკური საშუალებებით წარმოდგენილი სქემის შესაბამისად;
- დაცული იქნას გზის სავალი ნაწილის სისაუფთავე, არ დაუშვათ სამშენებლო მასალისა და ტექნიკის გზის სავალ ნაწილზე განთავსება;
- სამუშაოების დასრულებისთანავე მიმდებარე ტერიტორია მოყვანილ იქნას პირვანდელ მდგომარეობაში და დროებითი მოძრაობის რეგულირების ტექნიკურ საშუალებებს გაუკეთდეს დემონტაჟი;
- სამუშაოების დაწყების და დამთავრების შესახებ წინასწარ ეცნობოს შსს საპატრულო პოლიციის დეპარტამენტის სამორიგეო ნაწილს (ტელ: 241-85-04; 241-85-05);

0190, თბილისი, ნოე რამიშვილის ქ. №38
№38, Noe Ramishvili St. 0190, Tbilisi, Georgia
ტელ./Tel.: (+995 032) 2 41 42 42
ფაქსი/Fax: (+995 032) 2 41 85 02
E-mail: patrolinfo@mia.gov.ge

მეორე ადრესატს: გთხოვთ, უზრუნველყოთ კონტროლის დაწესება წერილში მითითებულ პირობების შესრულებაზე და მოძრაობის რეგულირების ტექნიკური საშუალებების განთავსების მდგომარეობაზე. შეუსრულებლობის შემთხვევაში გაატარეთ ზომები საქართველოს ადმინისტრაციულ სამართალდარღვევათა კოდექსის 134 მუხლით გათვალისწინებული მოთხოვნების შესაბამისად.

დანართი: 2 ფაილად.

საპატრულო პოლიციის დეპარტამენტი /
საორგანიზაციო სამმართველო / საგზაო მოძრაობის
ზედამხედველობის განყოფილება
განყოფილების უფროსი
ბარბაქაძე დავით

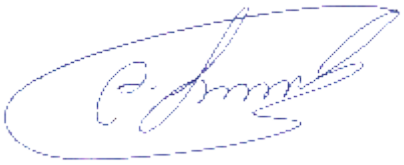

ქალაქ თბილისის მუნიციპალიტეტის საჯარო სამართლის იურიდიული პირი – ქალაქ თბილისის მუნიციპალიტეტის ტრანსპორტისა და ურბანული განვითარების სააგენტო

წერილის ნომერი: **16-0121056827**
თარიღი: **25/02/2021**
პინი: **4673**

ადრესატი: პაატა ხეჩუმაშვილი
პირადი ნომერი: 31001008335
მისამართი: დიდი დიღომი მირიან მეფის 103

გადაამოწმეთ: **document.municipal.gov.ge**

ბატონო პაატა,

თქვენი მ/წლის 22 თებერვლის განცხადების (მერიაში რეგისტრაციის №19/01210534362-16; 22.02.2021წ.) პასუხად, რომელიც შეეხება ქ.თბილისში, ლ.მესხიშვილის ქუჩაზე არსებულ მიწის ნაკვეთზე (ს/კ: 01.17.01.059.011) საგზაო მოძრაობის ორგანიზების სქემის შეთანხმებას, გაცნობებთ, წარმოდგენილი საგზაო მოძრაობის ორგანიზების სქემა სააგენტოს მიერ შეთანხმებულია.

ამასთან გაცნობებთ, რომ სამუშაოს დასრულების შემდეგ, 30 კალენდარული დღის ვადაში დემონტაჟი უნდა გაუკეთდეს დროებით დამონტაჟებულ საგზაო მოძრაობის ორგანიზების ტექნიკურ საშუალებებს და ქუჩის სავალი ნაწილი მოყვანილი იქნას პირვანდელ მდგომარეობაში.

საგზაო მოძრაობის ორგანიზების სქემა შეთანხმებულია იმ პირობით, რომ საგზაო მოძრაობის ორგანიზების ცვლილების შემთხვევაში სქემა ხელახლა საჭიროებს შეთანხმებას სააგენტოსთან.

შენიშვნა: სსიპ - ტრანსპორტისა და ურბანული განვითარების სააგენტოს მიერ შეთანხმებული საგზაო მოძრაობის ორგანიზების სქემები იხილეთ თანდართულ ბმულზე :

https://cloud.tbilisi.gov.ge/index.php/s/gQiY2ZzjyDOD8oI

პატივისცემით,

ვიქტორ წილოსანი

სააგენტოს უფროსი

გამოყენებულია კვალიფიციური ელექტრონული ხელმოწერა/ ელექტრონული შტამპი

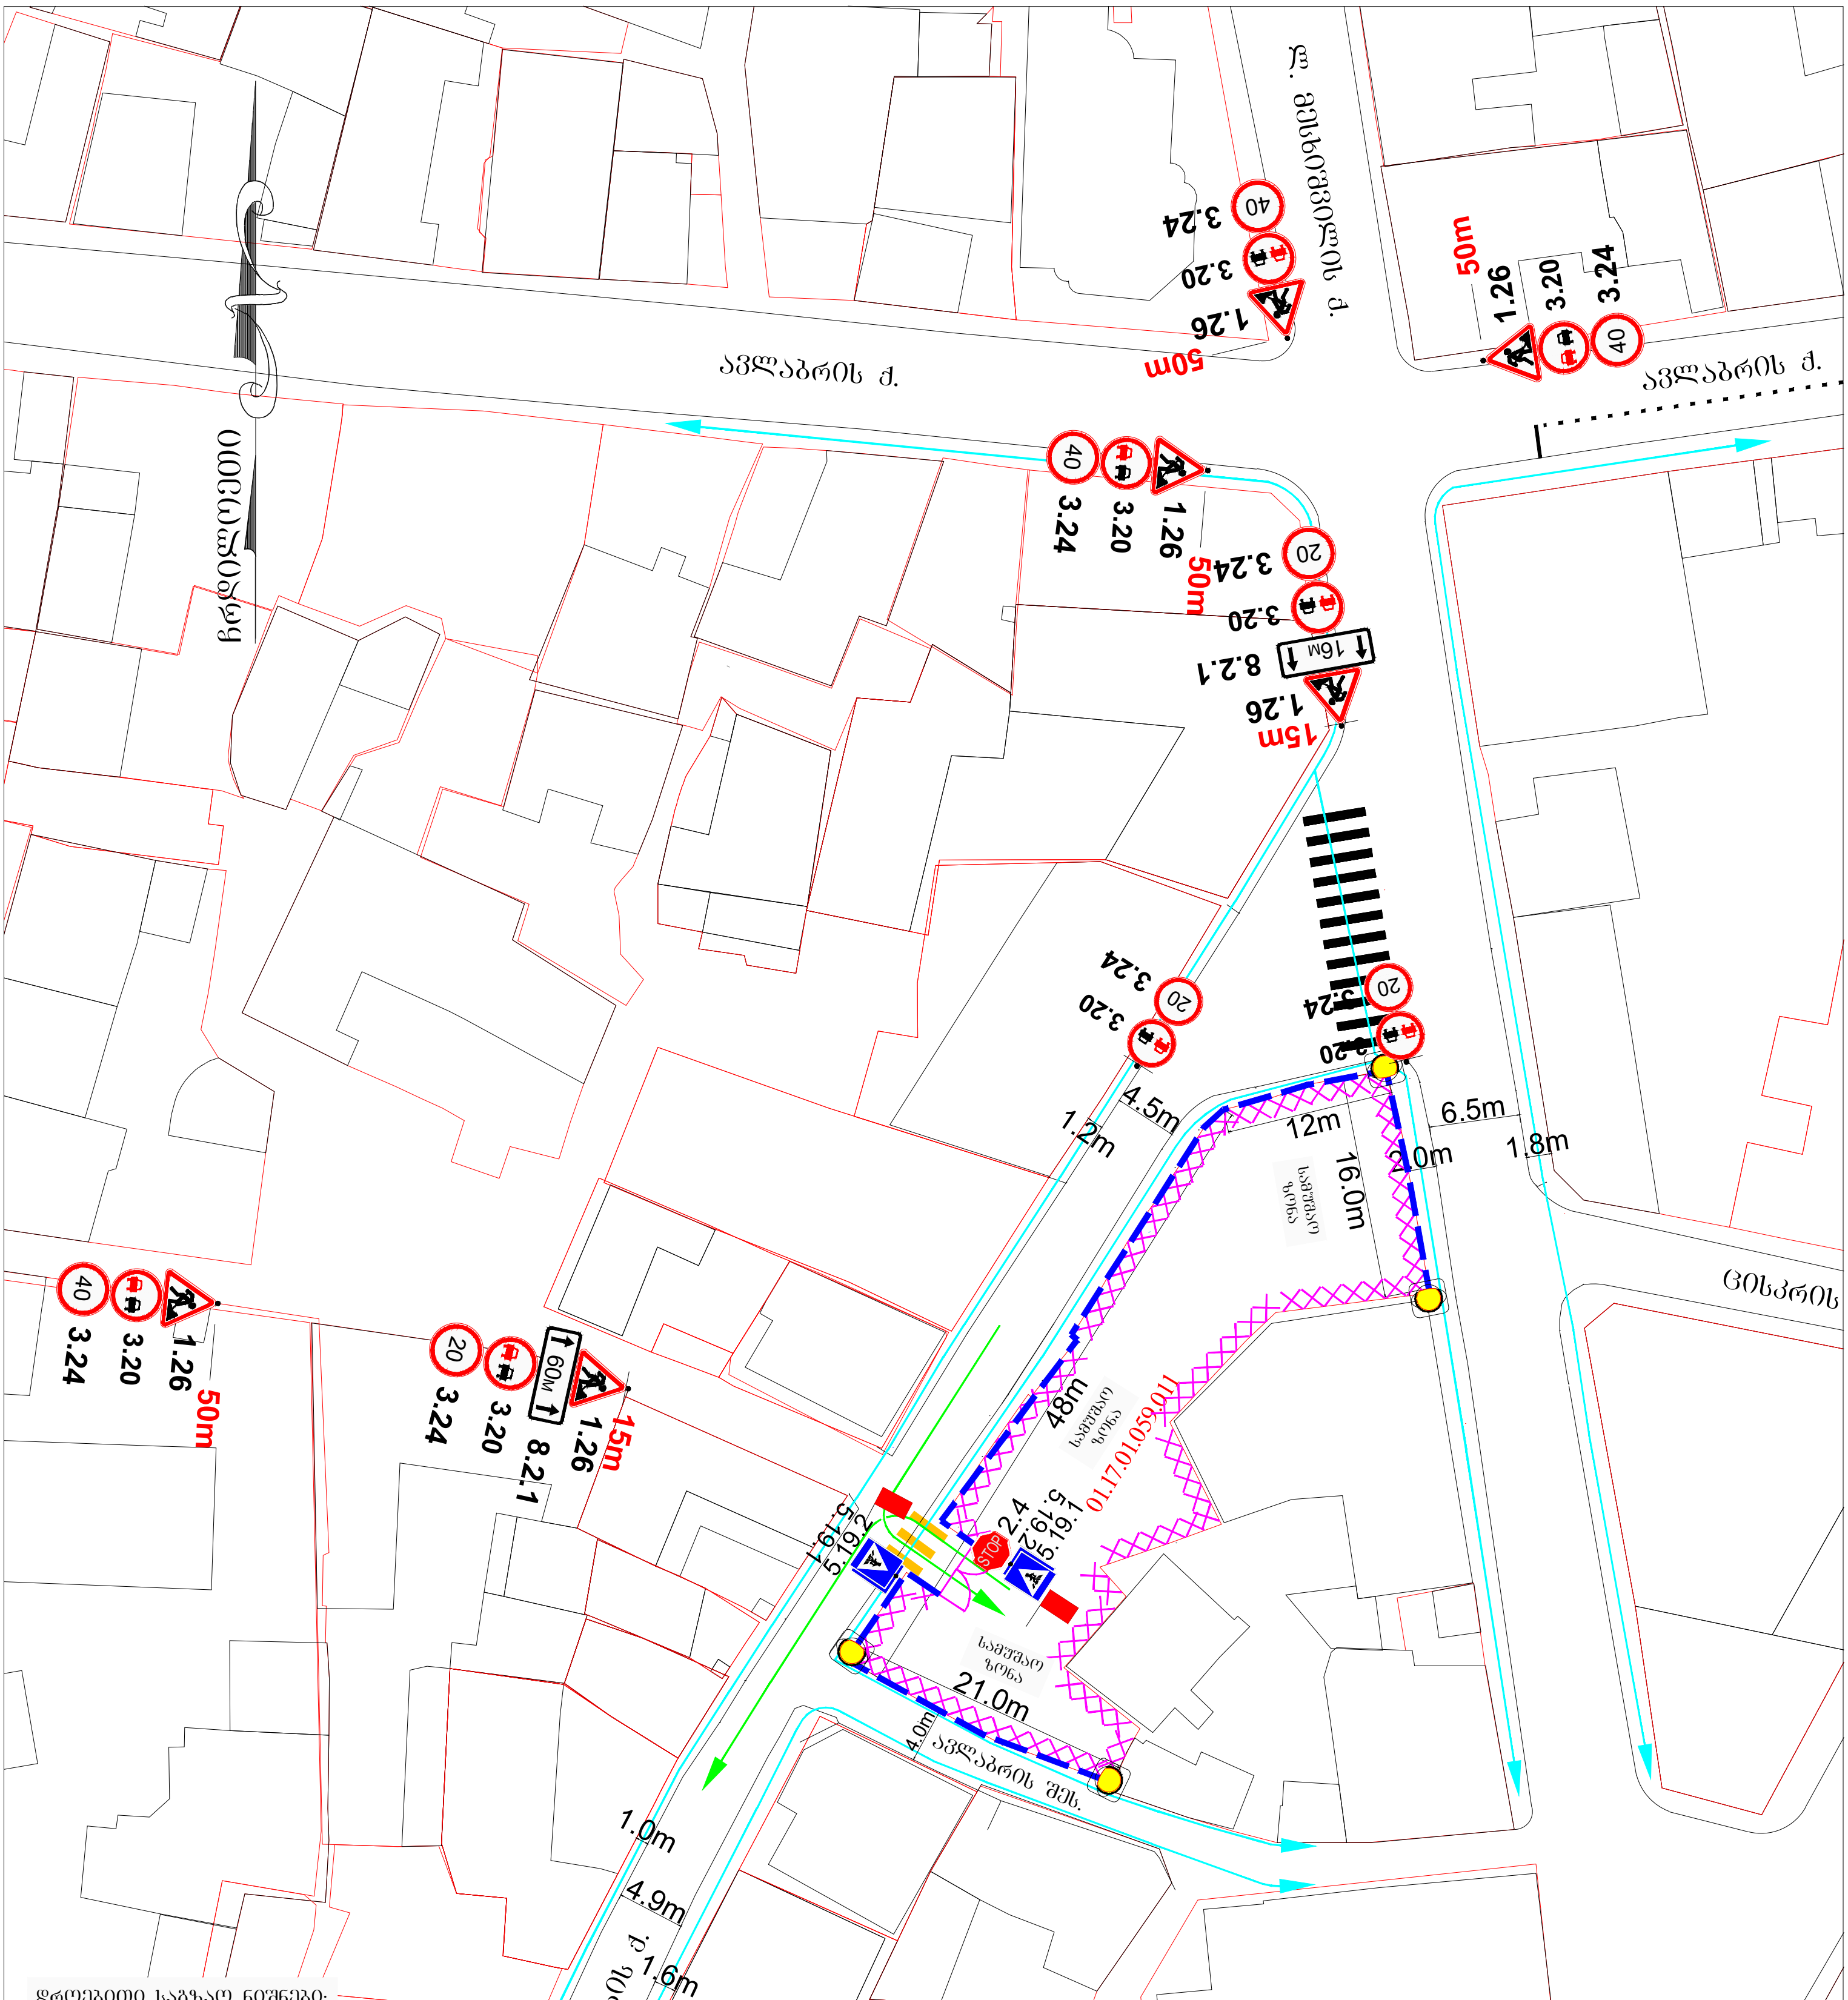

დროებითი საგზაო ნიშნები:

1.26	6 - ცალი
3.20	8 - ცალი
16м 8.2.1	2 - ცალი
60м 8.2.1	1 - ცალი
20 3.24	4 - ცალი
40 3.24	4 - ცალი
5.19.2 5.19.1	2 - ცალი
STOP 2.4	1 - ცალი

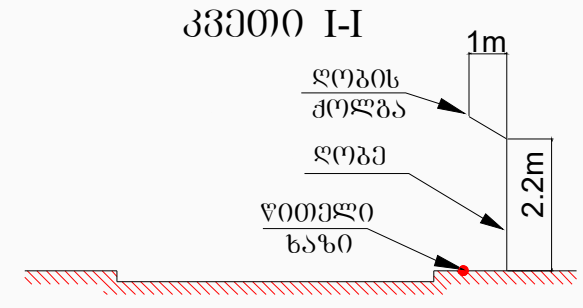

პირობითი ნიშნები:

- მედროშე 2 ადამიანი
- სამშენებლო ტექნიკის მოძრაობის მიმართულება
- საქვეითო ნაკადის მოძრაობის მიმართულება
- ყვითელი ციმციმა 4 ც.
- სამშენებლო ღობის ძოლგა
- სამშენებლო ღობე

შენიშვნა:
დროებითი სქემა შედგენილია „ოდმ 218.6.014-2014 “ და საქართველოს კანონის საგზაო მოძრაობის შესახებ -ის მოთხოვნებით

1. გამაფრთხილებელი ზონის სიგრძე შეადგენს 50მ-ს.
2. არსებული სიტუაციიდან გამომდინარე განდევნის და ბუფერული ზონები არ ეწყობა.
3. სამუშაოთა წარმოების ზონის სიგრძე შეადგენს 21, 60 და 16მ-ს.
4. ქვეითთა უსაფრთხო მოძრაობა უზრუნველყოფილია ძოლგიანი და მოაჯირიანი დროებითი ღობით. მედროშეები კი აძლევენ მცირეტვირთამწეობის სატვირთო ავტომობილს სქემაზე აღნიშნულ მისთვის განკუთვნილ მიმართულებას

ქალაქი თბილისი, ლადო მესხიშვილის ქუჩა N20, ს/კ: 01.17.01.059.011 მრავალფუნქციური კომპლექსის/შენობის მშენებლობისთვის საგზაო მოძრაობის ორგანიზების დროებითი სქემა დამონტაჟებული დროებითი სამშენებლო ღობე	საგზაო მოძრაობის ორგანიზების დროებითი სქემა მ. 1:1000

შეამოწმა - ლაშა სტურუა
საკ. ნომერი 579 100 302

შემსრულებელი - გიორგი კაკაძე
საკ. ნომერი 571 260 062

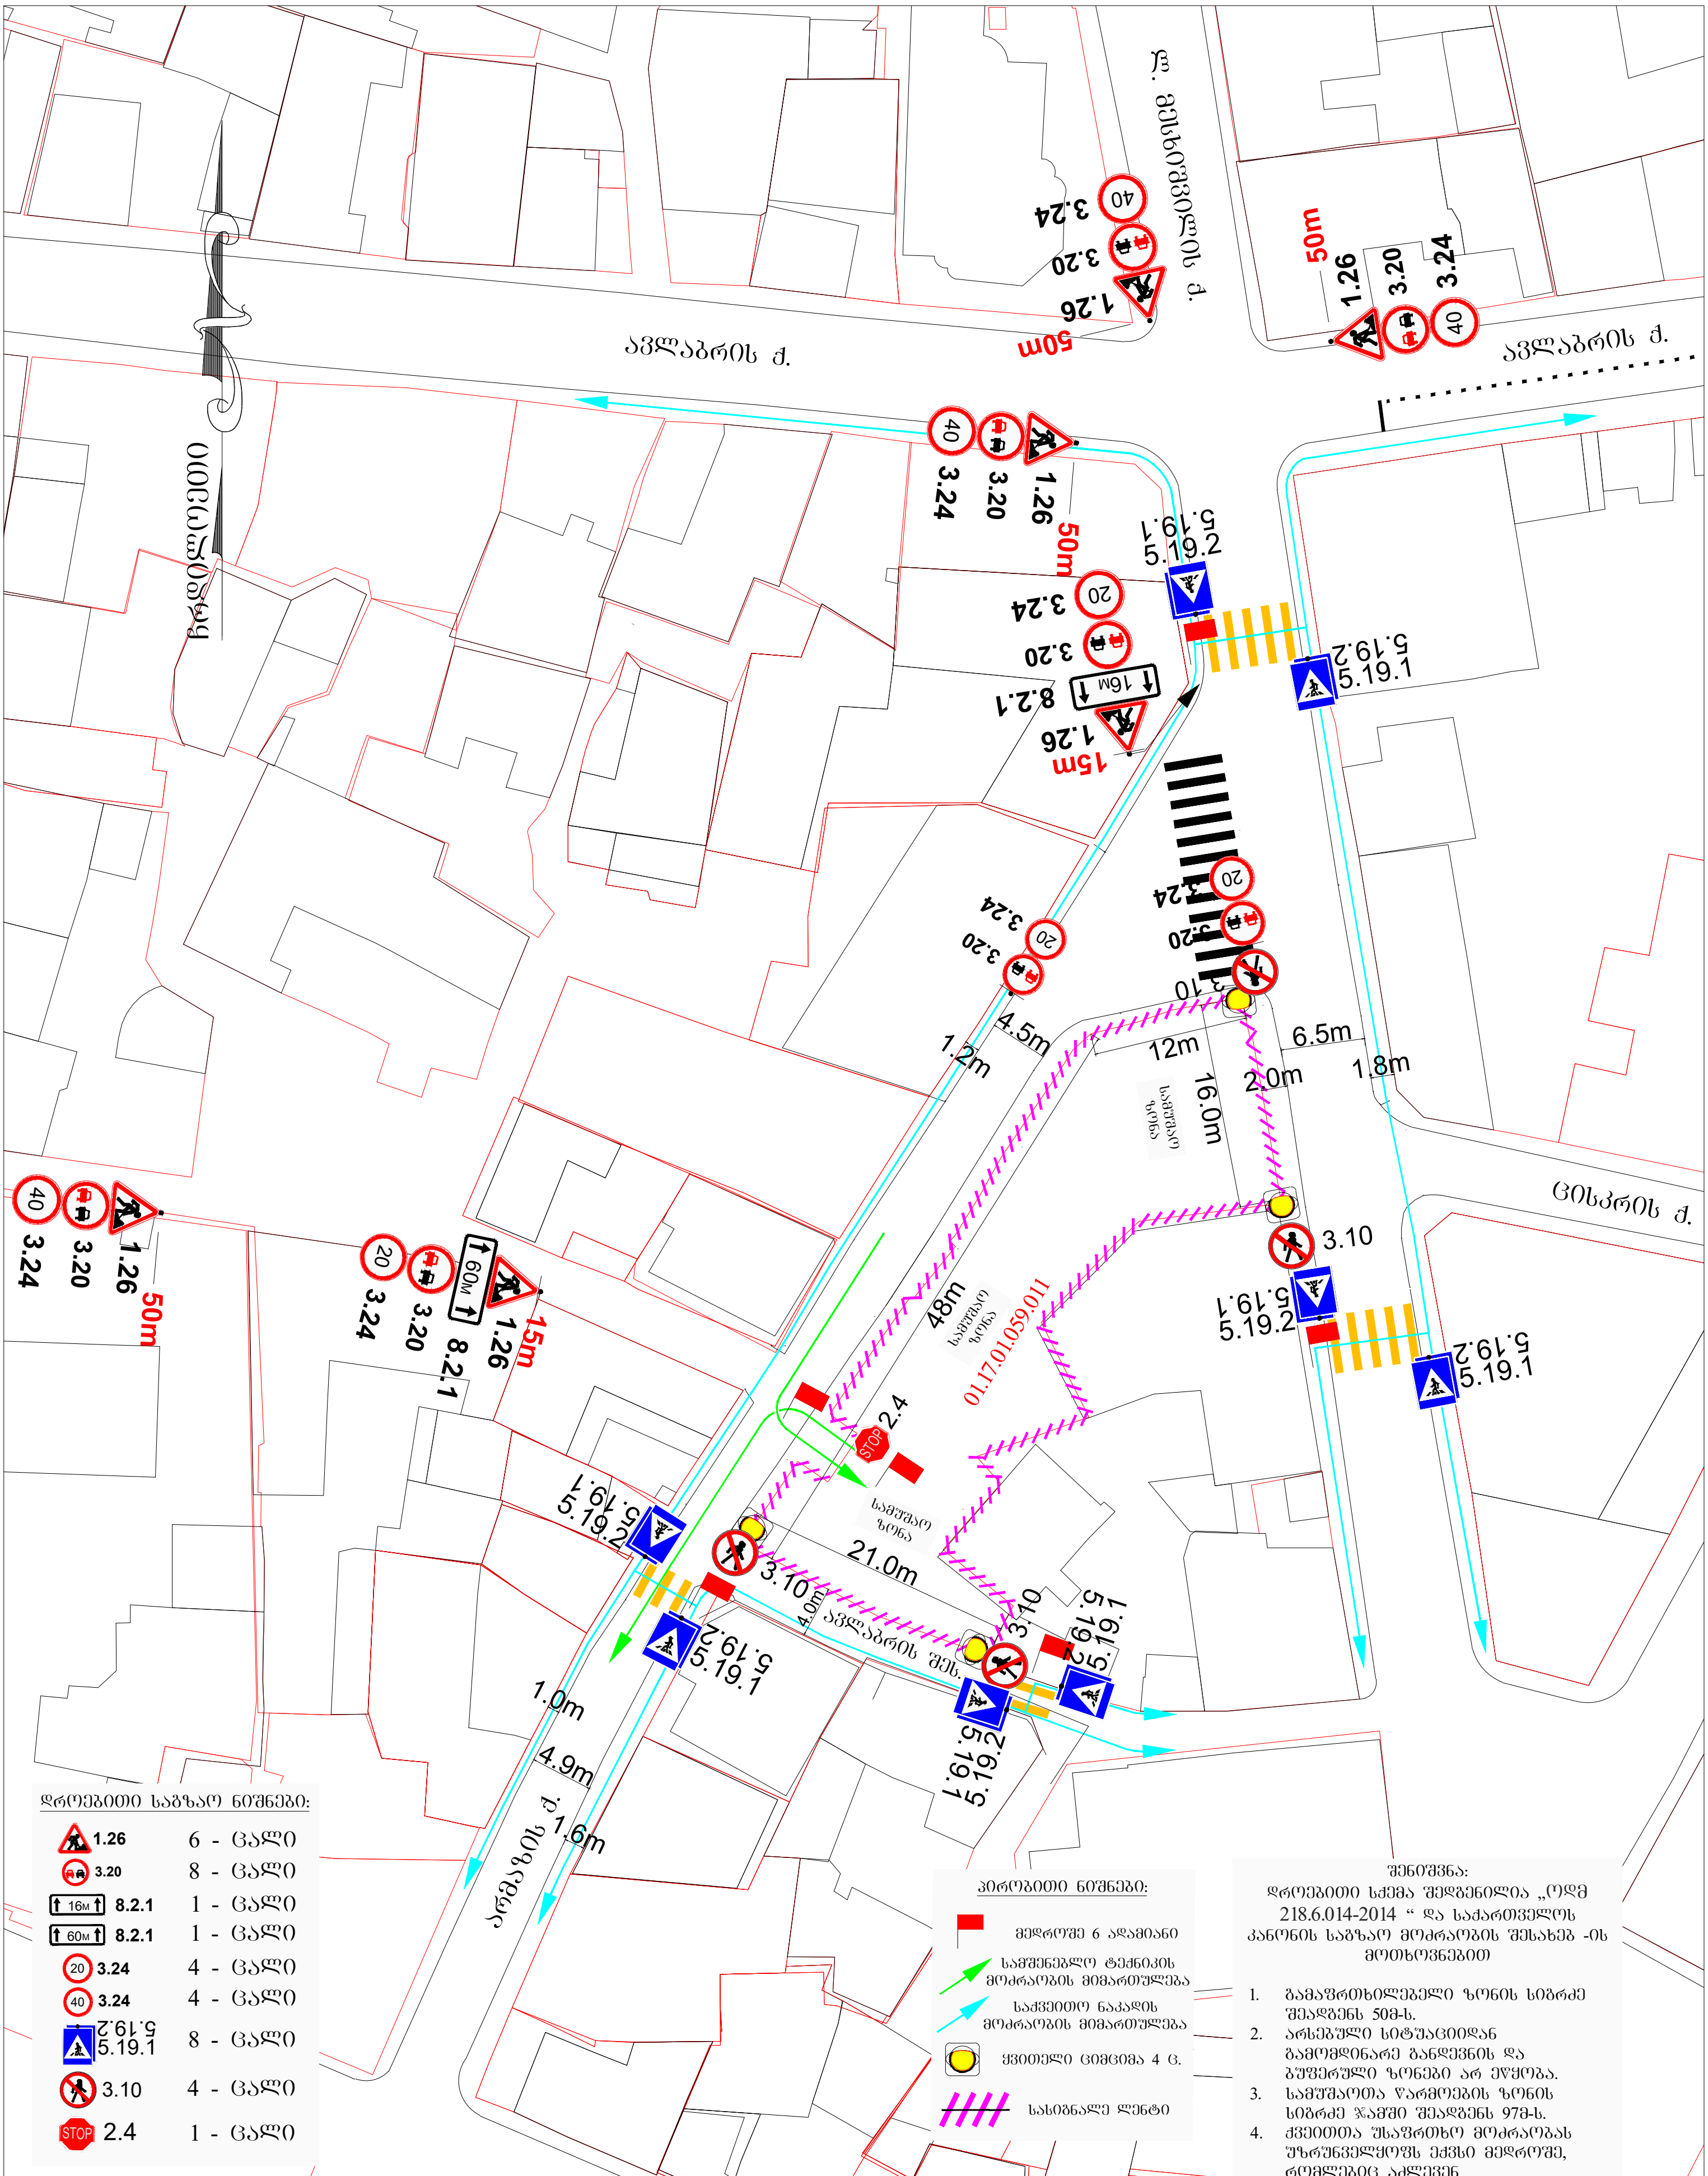

შენიშვნა:
დროებითი სქემა შედგენილია „ოდმ 218.6.014-2014 " და საქართველოს კანონის საგზაო მოძრაობის შესახებ -ის მოთხოვნებით

1. გამაფრთხილებელი ზონის სიგრძე შეადგენს 50მ-ს.
2. არსებული სიტუაციიდან გამომდინარე განდევნის და ბუფერული ზონები არ ეწყობა.
3. სამუშაოთა წარმოების ზონის სიგრძე ჯამში შეადგენს 97მ-ს.
4. ქვეითთა უსაფრთხო მოძრაობას უზრუნველყოფს ექვსი მედროშე, რომლებიც აძლევენ მცირეტვირთამწეობის სატვირთო ავტომობილსა და ქვეითებს სქემაზე აღნიშნულ მათთვის განკუთვნილ მიმართულებას.

ქალაქი თბილისი, ლადო მესხიშვილის ქუჩა N20, ს/კ: 01.17.01.059.011 მრავალფუნქციური კომპლექსის/შენობის მშენებლობისთვის საგზაო მოძრაობის ორგანიზების დროებითი სქემა დროებითი სამშენებლო ღობის მონტაჟი-დემონტაჟი	საგზაო მოძრაობის ორგანიზების დროებითი სქემა მ. 1:1000	შეამოწმა - ლაშა სტურუა საკ. ნომერი 579 100 302 შემსრულებელი - გიორგი კახაძე საკ. ნომერი 571 260 062

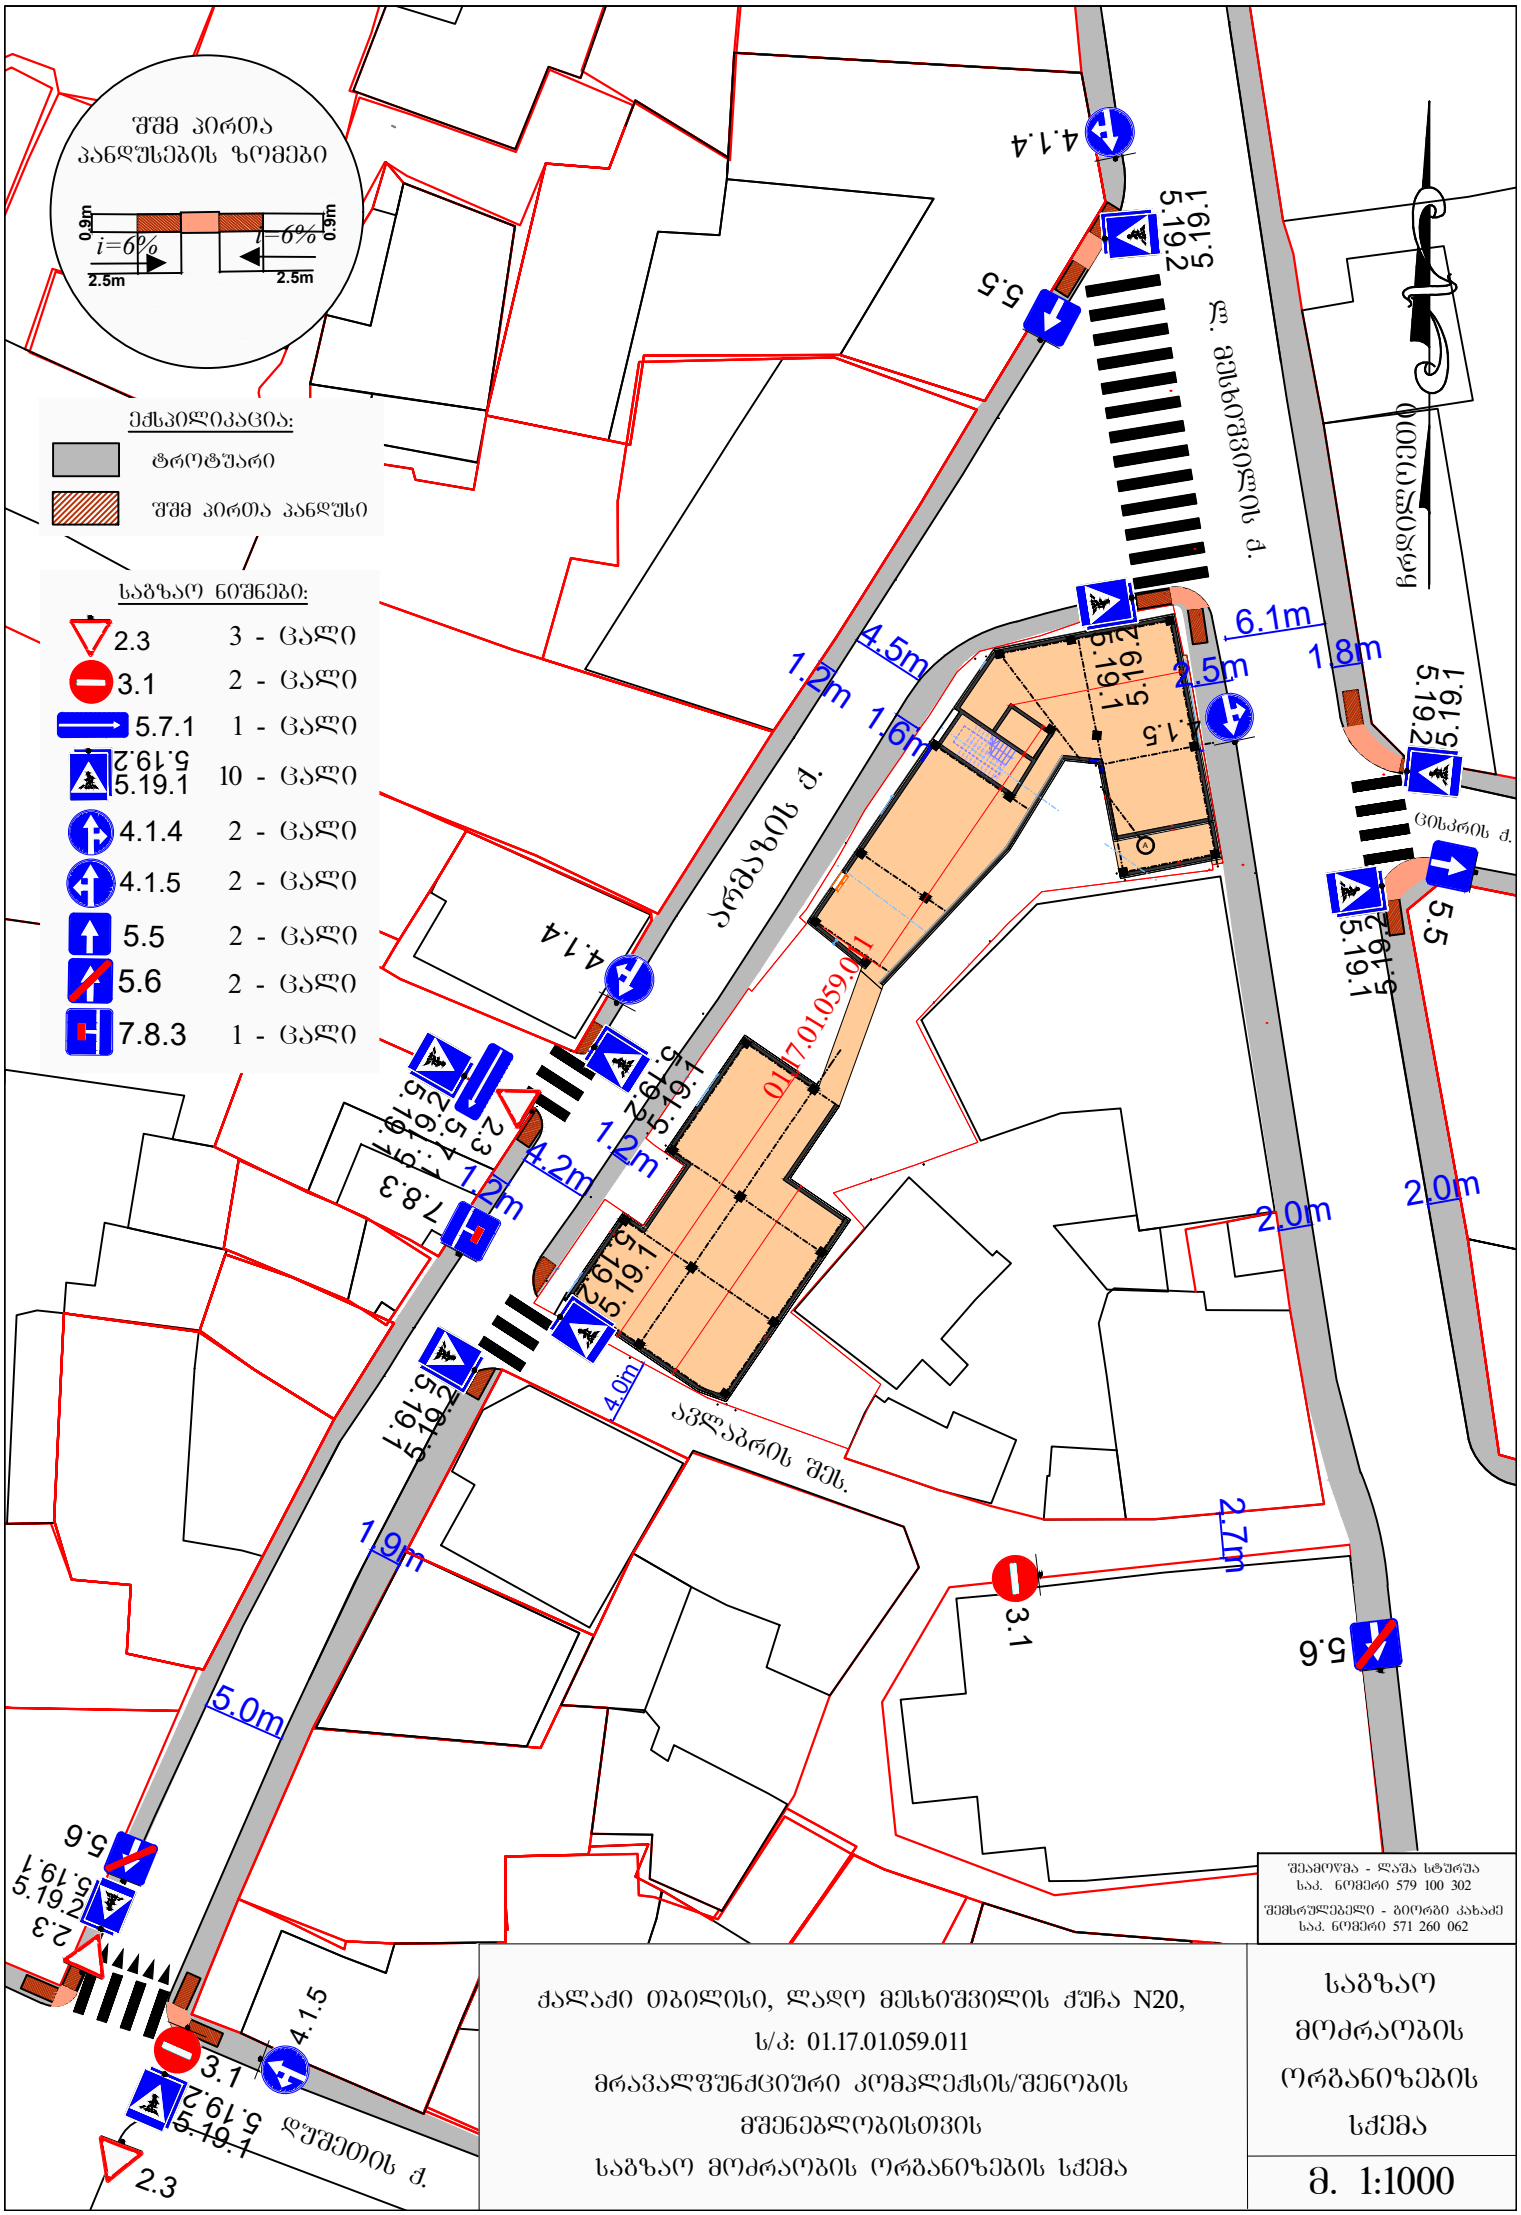
შშმ პირთა პანდუსების ზომები
0.9m
i=6%
2.5m
0.9m
i=6%
2.5m
ექსპლიკაცია:
ტროტუარი
შშმ პირთა პანდუსი
საგზაო ნიშნები:
2.3 3 - ცალი
3.1 2 - ცალი
5.7.1 1 - ცალი
5.19.2 5.19.1 10 - ცალი
4.1.4 2 - ცალი
4.1.5 2 - ცალი
5.5 2 - ცალი
5.6 2 - ცალი
7.8.3 1 - ცალი
ქ. მესხიშვილის ქ.
ა. ყარაზინის ქ.
ავლაბრის შეს.
დუშეთის ქ.
01.17.01.059.011
6.1m
1.8m
2.5m
4.5m
1.2m
1.6m
4.2m
2.0m
4.0m
1.9m
5.0m
2.7m
ქალაქი თბილისი, ლადო მესხიშვილის ქუჩა N20,
ს/კ: 01.17.01.059.011
მრავალფუნქციური კომპლექსის/შენობის
მშენებლობისთვის
საგზაო მოძრაობის ორგანიზების სქემა
საგზაო მოძრაობის ორგანიზების სქემა
მ. 1:1000
შემმოწმა - ლაშა სტურუა
საკ. ნომერი 579 100 302
შემსრულებელი - ბიორგი კახაძე
საკ. ნომერი 571 260 062

საქართველოს შინაგან საქმეთა სამინისტროს
საპატრულო პოლიციის დეპარტამენტი

MINISTRY OF INTERNAL AFFAIRS OF GEORGIA
PATROL POLICE DEPARTMENT

MIA 0 23 01080128

18/04/2023

მოქ. შ. კეზეროტს
ქ. თბილისი ვ. გორგასალის ქ. N 39ა ბ. 15;
თქვენს 2023 წლის 18 აპრილის განცხადებაზე

ასლი: შსს საპატრულო პოლიციის დეპარტამენტის
ქ. თბილისის მთავარი სამმართველოს

გაცნობებთ, რომ ჩვენს მიერ განხილულ იქნა თქვენი განცხადება, რომელშიც ითხოვთ თანხმობის ქ. თბილისში ლადო მესხიშვილის ქ. N20 (არმაზის ქუჩა) ს/კ 01.17.01.059.011-ის მიმდებარედ გზის სავალი ნაწილის დროებით ჩაკეტვაზე სპეცტექნიკის განთავსების და სამშენებლო მასალების მიტანის მიზნით.

ვითვალისწინებთ რა, ქ. თბილისის მუნიციპალიტეტის სსიპ ტრანსპორტის და ურბანული განვითარების სააგენტოს თანხმობას (წერილის ნომერი 12/04/2023 16-01231023048), საპატრულო პოლიციის დეპარტამენტი თანახმაა განახორციელოთ სამშენებლო სამუშაოები ქ. თბილისში ლადო მესხიშვილის ქ. N20 ს/კ 01.17.01.059.011-ის მიმდებარედ.

წარმოდგენილი საგზაო მოძრაობის ორგანიზების სქემები შეთანხმებულია, იმ პირობით, რომ სამშენებლო ტექნიკის განთავსება და გზის ჩაკეტვა მოხდება2023 წლის 12/04; 15/04; 18/04; 20/04; 24/04; 27/04; 30/04; 04/05; 06/05; 10/05; 12/05; 15/05; 18/05; 21/05; 24/05; 27/05; 30/05; 02/06; 05/06; 08/06; 11/06; 14/06; 17/06; 20/06; 23/06; 26/06; 29/06; 02/07; 05/07; 08/07; 11/07; 14/07; 17/07; 20/07; 23/07; 26/07; 29/07; 01/08; 04/08; 07/08; 10/08; 13/08; 16/08; 19/08; 22/08; 25/08; 28/08; 31/08; 03/09; 06/09; 09/09; 12/09; 15/09; 18/09; 21/09; 24/09; 27/09; 30/09; 03/10; 06/10; 09/10; 12/10; 15/10; 18/10; 21/10; 24/10; 27/10; 30/10; 02/11; 05/11; 08/11; 11/11; 14/11; 17/11; 20/11; 23/11; 26/11; 29/11; 02/12; 05/12; 08/12; 11/12; 14/12; 17/12; 20/12; 23/12; 26/12; 29/12, 12:00 სთ-დან 16:00 სთმდე პერიოდში.

- დაცული იქნას სავალი ნაწილის სისუფთავე;
- სამუშაოთა მწარმოებლის მიერ გადაკეტვის ადგილას გამოყოფილ იქნას სპეც ტანსაცმლით და ალმით აღჭურვილი 2 თანამშრომელი მოძრაობის რეგულირებისათვის;
- სამუშაოების დამთავრებისთანავე განხორციელდეს საგზაო ნიშნების დემონტაჟი;

0190, თბილისი, ნოე რამიშვილის ქ. №38
№38, Noe Ramishvili St. 0190, Tbilisi, Georgia
ტელ./Tel.: (+995 032) 2 41 42 42
ფაქსი/Fax: (+995 032) 2 41 85 02
E-mail: patrolinfo@mia.gov.ge

- **ე.წ.“საცობის“ წარმოქმნის შემთხვევაში შეჩერებულ იქნეს ზემოთ აღნიშნული სამუშაოები;**
- სამუშაოების დაწყების შესახებ წინასწარ ეცნობოს საპატრულო პოლიციის დეპარტამენტის სამორიგეო ნაწილს (241–85–04; 241–85–05).

მეორე ადრესატს: გთხოვთ, უზრუნველყოთ კონტროლის დაწესება წერილში მითითებული პირობების შესრულებაზე. შეუსრულებლობის შემთხვევაში არ დაუშვათ სამუშაოების დაწყება და გაატარეთ ზომები ადმინისტრაციულ სამართალდარღვევათა კოდექსის 134 მუხლით გათვალისწინებული მოთხოვნების შესაბამისად.

საპატრულო პოლიციის დეპარტამენტი /
საორგანიზაციო სამმართველო / საგზაო მოძრაობის
ზედამხედველობის განყოფილება
განყოფილების უფროსი
ბარბაქაძე დავით

ქალაქ თბილისის მუნიციპალიტეტის საჯარო სამართლის იურიდიული პირი – ქალაქ თბილისის მუნიციპალიტეტის ტრანსპორტისა და ურბანული განვითარების სააგენტო

წერილის ნომერი: **16-01231023048**
თარიღი: **12/04/2023**

ადრესატი: ნუკრი ქობალია
პირადი ნომერი: 62006031448
მისამართი: გალი დიმიტროვის ქ. N 48

ბატონო ნუკრი,

ქალაქ თბილისის მუნიციპალიტეტის სსიპ - ქალაქ თბილისის მუნიციპალიტეტის ტრანსპორტისა და ურბანული განვითარების სააგენტომ განიხილა თქვენი, 2023 წლის 11 მარტის №01231012885-16 განცხადება, რომელთან დაკავშირებითაც გაცნობებთ შემდეგს:

დაკმაყოფილდეს 2023 წლის 11 მარტის №01231012885-16 განცხადება და შეთანხმდეს ქალაქ თბილისში, ლადო მესხიშვილის ქუჩის N20-ში არსებულ მიწის ნაკვეთზე (საკადასტრო კოდი: N01.17.01.059.011) საგზაო მოძრაობის ორგანიზების სქემა თანდართულ ბმულზე არსებული დანართის შესაბამისად.

წარმოდგენილი საგზაო მოძრაობის ორგანიზების სქემები სააგენტოს მიერ შეთანხმებულია, იმ პირობით, რომ სამშენებლო ტექნიკის განთავსება და გზის ჩაკეტვა მოხდება 2023 წლის 12/04; 15/04; 18/04; 20/04; 24/04; 27/04; 30/04; 04/05; 06/05; 10/05; 12/05; 15/05; 18/05; 21/05; 24/05; 27/05; 30/05; 02/06; 05/06; 08/06; 11/06; 14/06; 17/06; 20/06; 23/06; 26/06; 29/06; 02/07; 05/07; 08/07; 11/07; 14/07; 17/07; 20/07; 23/07; 26/07; 29/07; 01/08; 04/08; 07/08; 10/08; 13/08; 16/08; 19/08; 22/08; 25/08; 28/08; 31/08; 03/09; 06/09; 09/09; 12/09; 15/09; 18/09; 21/09; 24/09; 27/09; 30/09; 03/10; 06/10; 09/10; 12/10; 15/10; 18/10; 21/10; 24/10; 27/10; 30/10; 02/11; 05/11; 08/11; 11/11; 14/11; 17/11; 20/11; 23/11; 26/11; 29/11; 02/12; 05/12; 08/12; 11/12; 14/12; 17/12; 20/12; 23/12; 26/12; 29/12, 12:00 სთ-დან 16:00 სთ-მდე პერიოდში.

სამუშაო ზონის მიმდებარე ტერიტორია სრულად უნდა აღიჭურვოს საგზაო ნიშნებით, შეთანხმებული სქემის შესაბამისად, სამშენებლო სამუშაოების დაწყებამდე. სამუშაოების მიმდინარეობის პერიოდში, საგზაო მოძრაობის ორგანიზების დროებითი სქემის მიხედვით გათვალისწინებული საგზაო ნიშნები უნდა განთავსდეს მოძრავ დგარზე, რათა არ დაზიანდეს მიმდებარე ტერიტორიაზე არსებული ინფრასტრუქტურა. ამასთან, განსათავსებელი დროებითი საგზაო ნიშნები დამზადებული უნდა იყოს საქართველოში მოქმედი კანონმდებლობით გათვალისწინებული სტანდარტების შესაბამისად.

იმ შემთხვევაში, თუ სამუშაოებისათვის საჭირო დროებითი და არსებული საგზაო ნიშნები ეწინააღმდეგება/ხელს უშლის ერთმანეთს, საჭიროა უკვე არსებული საგზაო ნიშნები შეიფუთოს, ხოლო სამუშაოს დასრულებისთანავე დემონტაჟი უნდა გაუკეთდეს დროებით დამონტაჟებულ საგზაო მოძრაობის ორგანიზების ტექნიკურ საშუალებებს და ქუჩის სავალი ნაწილი (ყველა შეფუთული ნიშნის ჩათვლით) მოყვანილი იქნას პირვანდელ მდგომარეობაში.

დამატებით გაცნობებთ, რომ თუ მშენებლობის პერიოდში, საპროექტო ტერიტორიის მიმდებარედ, ხორციელდება სხვა სამშენებლო სამუშაოები და დროებითი საგზაო ნიშნები, რომლებიც განთავსებულია სხვა, ნებართვის მქონე, შემსრულებელი კომპანიის მიერ და კვეთს/ეწინააღმდეგება თქვენს მიერ დასამონტაჟებელ საგზაო ნიშნებს, დროებითი საგზაო ნიშნები დაიტანოთ საჭიროებისამებრ და აუცილებლობის შემთხვევაში, სამუშაოები განახორციელოთ უკვე განთავსებული დროებითი საგზაო

ნიშნების გამოყენებით. ხოლო, სხვა შემსრულებლის მიერ, სამუშაოების დასრულებისა და ნიშნების დემონტაჟის შემთხვევაში, უზრუნველყოთ თქვენი საგზაო ნიშნების სრულად მონტაჟი, მოცემული პირობების შესაბამისად.

საგზაო მოძრაობის ორგანიზების სქემის ცვლილება საჭიროებს შეთანხმებას სააგენტოსთან.

ასევე გაცნობებთ, რომ საჭიროების შემთხვევაში, სსიპ ტრანსპორტისა და ურბანული განვითარების სააგენტო იტოვებს უფლებამოსილებას, მოითხოვოს სამუშაოების პერიოდში არსებული სიტუაციის საგზაო მოძრაობის ორგანიზების სქემის ალტერნატიული ვარიანტის წარმოდგენა.

გადაწყვეტილების გასაჩივრება, დაინტერესებული მხარის მიერ, შესაძლებელია ამ გადაწყვეტილების გაცნობიდან ერთი თვის ვადაში ქალაქ თბილისის მუნიციპალიტეტის მერთან (მისამართი: ჟ. შარტავას ქუჩა N7) კანონმდებლობით დადგენილი წესით.

დანართი: სსიპ - ტრანსპორტისა და ურბანული განვითარების სააგენტოს მიერ შეთანხმებული საგზაო მოძრაობის ორგანიზების სქემები იხილეთ თანდართულ ბმულზე :

https://cloud.tbilisi.gov.ge/index.php/s/uHdTPYw0GWkkn9x

პატივისცემით,

გამოყენებულია კვალიფიციური ელექტრონული ხელმოწერა/ ელექტრონული შტამპი

მამუკა მუმლაძე

ქალაქ თბილისის მუნიციპალიტეტის ტრანსპორტისა და ურბანული განვითარების სააგენტო-უფროსის მოადგილე

შენიშვნა: გზა უნდა გაიაროს სრულად, მშენებლობის განმავლობაში მითითებული თარიღების შესაბამისად, 2023 წლის:

~~06/03; 20/03; 03/04;~~ 12/04; ~~15/04;~~ 18/04; 20/04; 24/04; 27/04; 30/04; 04/05; 06/05; 10/05; 12/05; 15/05; 18/05; 21/05; 24/05; 27/05; 30/05; 02/06; ~~05/06; 08/06; 11/06; 14/06;~~ 17/06; 20/06; 23/06; 26/06; 29/06; 02/07; 05/07; 08/07; 11/07; ~~14/07; 17/07;~~ 20/07; 23/07; 26/07; 29/07; 01/08; 04/08; ~~07/08; 10/08; 13/08; 16/08;~~ 19/08; 22/08; 25/08; 28/08; 31/08; ~~03/09; 06/09; 09/09; 12/09;~~ 15/09; 18/09; 21/09; 24/09; 27/09; 30/09; 03/10; ~~06/10; 09/10; 12/10;~~ 15/10; 18/10; 21/10; 24/10; 27/10; 30/10; ~~02/11; 05/11; 08/11; 11/11;~~ 14/11; 17/11; 20/11; 23/11; 26/11; 29/11; 02/12; 05/12; 08/12; 11/12; 14/12; 17/12; 20/12; 23/12; 26/12; 29/12

დღეებში დღის განმავლობაში 12:00-დან 16:00 საათებში.

01.17.01.059.011

ვინაიდან სამშენებლო ტექნიკის გამართვის შედეგად ვერ ხერხდება ბორბლის ჭუჭის მხარეს სატრანსპორტო საშუალებების გადაადგილება, ბოხოვთ შეითანხმოთ მშენებლობის პერიოდში განახლებული საგზაო მოძრაობის ორგანიზების დროებითი სქემა

კვეთი 1-1

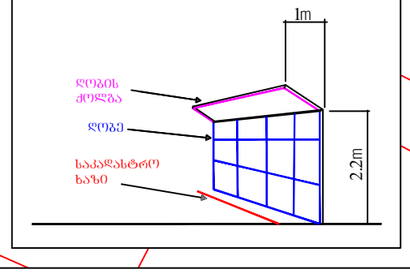

ფორმატი PAPER SIZE	პროექტის # PROJECT #	ფაილის სახელი FILE NAME
A-3		

პირობითი აღნიშვნები LEGEND

T 7 ცემცემა 3 ცალი

1.26 3 - ც

3.24 2 - ც

3.25 2 - ც

მემოვლა 7.18.1 5 - ც

მემოვლა 7.18.2 3 - ც

მეშოვლა 7.18.3 1 - ც

მესხიშვილის ქ. აკაკიანის მეჩ. 7.16 1 - ც

ბლოკი 2 ცალი

მოძრაობის დროებითი შეზღუდვა

საშენებლო ტექნიკის განთავსება

საშენებლო ტექნიკის მოძრაობის მიმართულება

შემოვლითი გზა

შემოვლითი გზის მიმართულება

ქვეითთა მოძრაობის მიმართულება

საშენებლო ღობის ქოლგა

საშენებლო ღობე

შენიშვნა:
დროებითი სქემა შედგენილია „ოდმ 218.6.014-2014 “ და საქართველოს კანონის „საგზაო მოძრაობის შესახებ“ მოთხოვნების შესაბამისად

1. გამაფრთხილებელი ზონის სიმრძე შეადგენს 50 მეტრს.
2. ბეტონბლოკისა არ გვაქვს ვინაიდან საცალ ნაწილზე არ მიმდინარეობს სამუშაოები
3. სამუშაო ზონის სიმრძე გვაქვს 20 მეტრი
4. საცალე ნაწილის დახურული ზოლის სიმაღე არ გვაქვს ვინაიდან საცალ ნაწილზე არ მიმდინარეობს საგზაო სამუშაოები
5. სამუშაოთა წარმოების ზონის სიმრძე არ გვაქვს ვინაიდან საცალ ნაწილზე არ მიმდინარეობს საგზაო სამუშაოები
6. ქვეითთა შესვრთხე მოძრაობა უზრუნველყოფილია ძოლებიანი და მოაჯირებიანი დროებითი ღობით. მეღრუმეებზე კი უზრუნველყოფენ მცირე ტვირთამზიდი სატვირთო ავტომობილების მიმართულების განსაზღვრას

დამკვეთი CLIENT	შპს "მილენიუმი"
პროექტის დასახელება PROJECT NAME	საგზაო მოძრაობის ორგანიზების დროებითი სქემა
მისამართი ADDRESS	ქალაქი თბილისი, ლაღი მესხიშვილის ქუჩა, N4
	ს/კ: 01.17.01.059.011 ფართობი: 761 კვ.მ

თანამდებობა POSITION	გვარი SURNAME	ხელმოწერა SIGNATURE
დირექტორი CEO	ლ. ბოხუა L. BOKHUA	
შემსრულებელი PERFORMER	მ. ჩხეტიანიძე A. FORCHKHIDZE	

CORE
საპროექტო და საინჟინრო კომპანია
თბილისი, ქუთაისის 10
+995 596 84 00 01
core.org.ge@gmail.com
www.core.org.ge
facebook.com/core.fb
შპს "ქორ" ს/კ 406304422

სატრანსპორტო ნაწილი TRANSPORTATION

მასშტაბი SCALE 1:1000	პირობითი	თარიღი DATE 2021

ნახაზის დასახელება NAME OF THE DRAWING

საგზაო მოძრაობის ორგანიზების დროებითი სქემა

სტადია STAGE	ინდექსი INDEX	ფურცელი PAGES
	00	00

თბილისი ენერჯი

მიცკევიჩის ქ. №18ა, თბილისი 0194, საქართველო
+995 (32) 237 64 93; info@te.ge; www.te.ge

№ 01-01-69429-20
07-12-2020

მოქალაქე შოთა კეზეროტს
მისამართი: ქ. თბილისი, მესხიშვილის ქ. N20
ტელ: 599156840

ბატონო შოთა,

თქვენი მიმდინარე წლის 20 ნოემბრის №01-01-69429-20 განცხადების პასუხად, რომელიც ეხება ქ. თბილისი, მესხიშვილის ქ. N20-ში (საკ. კოდი №01.17.01.059.011) დაგეგმილ სადემონტაჟო-სამშენებლო სამუშაოებს გაცნობებთ, რომ შპს „თბილისი ენერჯი“ თანახმაა თქვენს საკუთრებაში არსებულ მიწის ნაკვეთზე ჩაატაროთ შენობის სადემონტაჟო სამუშაოები, თუ მის მიმდებარედ გამავალ გაზსადენზე მოხდება ალტერნატიული ქსელის პროექტირება და მშენებლობა.

წარმოგიდგენთ აღნიშნულ ტერიტორიაზე გაზსადენების განლაგების სქემატურ ნახაზს.

დანართი: სქემატური ნახაზი-1 ფურცელი.

პატივისცემით,

გიგლა თამაზაშვილი
დირექტორი ტექნიკურ საკითხებში


1:400
ჩ
დ
ა
ს
D= 50
D= 100
D= 50
D= 100
01.17.01.059.011
D= 100
D= 70
D= 70
D= 40
პირობითი აღნიშვნები
შპს "თბილისი ენერჯის" მფლობელობაში არსებული მიწისქვეშა გაზსადენი
შპს "თბილისი ენერჯის" მფლობელობაში არსებული მიწისზედა გაზსადენი
მიწის ნაკვეთი ს/კ 01.17.01.059.011
თბილისი ენერჯი
TBILISI ENERGY

gwp
მეტი ვიდრე უბრალოდ წყალი
MORE THAN JUST WATER

№ 0G19-0354410 D 18.12.2019

ბატონ შოთა კეზეროტს
მისამართი: გორგასლის ქ. #39ა, ბინა #15
ტელეფონი: 599 15 68 40

შპს „ჯორჯიან უოთერ ენდ ფაუერმა“ (შემდგომში „კომპანია“) განიხილა თქვენი განცხადება („კომპანიაში“ რეგისტრაციის #IN19-0351366; თარიღი 09/12/2019წ.) ავლაბრის ქ. მე-6 შესახვევში მდებარე მიწის ნაკვეთზე საკ. კოდი N01.17.01.059.011 მიწისქვეშა კომუნიკაციების ადგილმდებარეობის შესახებ.

გაცნობებთ, რომ ზემოაღნიშნულ მისამართზე შპს „ჯორჯიან უოთერ ენდ ფაუერის“ ბალანსზე რიცხული წყალსადენ-წყალარინების ქსელები არ გაედინება.

ამასთანავე, „კომპანია“ გაცნობებთ, რომ თქვენს განცხადებაში მითითებულ მიწის ნაკვეთზე შესაძლოა გაედინებოდეს სხვა, მესამე პირთა კერძო საკუთრებაში/მფლობელობაში არსებული წყალსადენ-წყალარინების ქსელები, რომელთა შესახებ „კომპანია“ ინფორმაციას არ ფლობს.

პატივისცემით,

გიორგი სვანიშვილი
კომერციული დირექტორი

შემსრულებელი: ჯ. ჩაჩხალია; გ. მურღულია
ტელეფონი: 293 11 11 (1127); (2102)

მაგთიკომი
MAGTICOM

შპს "მაგთიკომი"
№ 19/12/12-71
"12" 12 2019წ.

ბატონ შოთა კეზეროტის

ბატონო შოთა

თქვენი 2019 წლის 10 დეკემბრის განცხადების პასუხად გაცნობებთ, რომ თქვენს მიერ მითითებულ მისამართზე (ქ. თბილისი, არმაზის ქუჩა N4 ს/კ 01.17.01.059.011;) არ გადის შპს „მაგთიკომი"-ს კუთვნილი კომუნიკაცია.

პატივისცემით.

გენერალური დირექტორის მოადგილე _____ /ზურაბ ზარიძე/

შ.პ.ს. მაგთიკომი MAGTICOM LTD 204976606 GEORGIA

N 1774/24-9

თარიღი 16/12/2019

მოქალაქე შოთა კეზეროტის
ტელ: 599156840

ბატონო შოთა,

სილქნეტი

თქვენგან შემოსული წერილი (#9-3206 – 09/12/2019)-ს პასუხად, რომელშიც გვთხოვთ გაცნობოთ გადის თუ არა სს „სილქნეტი“-სკომუნიკაციებიქ. თბილისში, მიწის ნაკვეთზე ს. კოდით 01.17.01.059.011

გაცნობებთ, რომ აღნიშნულ ტერიტორიაზე ს. კოდით 01.17.01.059.011 არ გადის სს „სილქნეტი“-ს კომუნიკაციები.

იმ შემთხვევაში, თუ აღნიშნულ ნაკვეთზე სამუშაოების წარმოებისას აღმოჩნდება სს „სილქნეტის“ კუთვნილი ნებისმიერი სახის კომუნიკაცია, განმცხადებელი(სამუშაოების მწარმოებელი) ვალდებულია:

დაუყოვნებლივ შეაჩეროს სამუშაოები;

აღნიშნული ფაქტი შეატყობინოს სს “სილქნეტის“ წარმომადგენელს ელექტრონული ფოსტის(Info.Center@silknet.com) ან ოპერატიული სამსახურის ნომრებზე: 2950029 ან 2932740.

წარმოადგინოს სამუშაოების ამსახველი პროექტი სს „სილქნეტში“ შეთანხმების მისაღებად.

.

პატივისცემით

ტექნიკური განვითარების და დაგეგმარების
დეპარტამენტის უფროსი
ასტამურ აჩბა

თელასი

საქართველო, თბილისი 0119, ვანის ქ.3
ტელ: +995 (32) 277 99 99
www.telasi.ge

ნომერი: 1220/239/19

თარიღი: 20/12/2019

მოქ: შოთა კეზეროტის

მის: ქ. თბილისი, არმაზის ქუჩა #4

ბატონო შოთა,

თქვენი მიმდინარე წლის 9 დეკემბრის #1209/598/19 წერილის პასუხად გაცნობებთ, რომ აღნიშნულ მისამართზე მდებარე მიწის ნაკვეთის (ს/კ 01.17.01.059.011) მიმდებარედ გადის სს "თელასის" კუთვნილი 6კვ. საკაბელო ხაზი 5038-5260 და ასევე ტროტუარსე განთავსებულია ლითონის ბოძები, რომლებზეც დამონტაჟებულია 0,4კვ იზოლირებული ელ.გადამცემი საჰაერო ხაზები.

გიგზავნით აღნიშნული ხაზების გამომსახველ სქემატურ ნახაზს, PDF და SHP ფაილების სახით CD დისკზე ჩაწერილს.

პატივისცემით,

ტექნიკური დირექტორის მ.შ ზვიად ვაშაკიძე

შემსრულებელი:

ვ. სისაური

ტელ:2779999-1-7881

საქართველო, თბილისი 0119, ვანის ქ.3
ტელ: +995 (32) 277 99 99
www.telasi.ge

Номер: 0406/1257/21
Дата: 06/04/2021

მოქ: შოთა კეზეროტი
ტელ: 599156840

თქვენი 29.03.2021 #0329/040/21 წერილის პასუხად გაცნობებთ, რომ თქვენს მიერ მითითებულ მისამართზე (ს.კ.01.17.01.059.011) არსებულ მიწის ნაკვეთზე და მის მიმდებარედ არ გადის სს ,,თელასის" ბალანსზე რიცხული ელექტროგადამცემი ხაზები.

სს ,,თელასის" გენერალური
დირექტორი ს. კობცევი

შემს.შრომის დაცვისა და სახ. უსაფრთხოების
განყოფილების უფროსი მ. ჩიღუნაძე
ტელ. 2 77 99 99 1(7959)

ქალაქ თბილისის მუნიციპალიტეტის მერია
შპს თბილსერვის ჯგუფი
TBILISI MUNICIPALITY CITY HALL
TBILSERVICE GROUP LTD

წერილის ნომერი: **62-01211613207**
თარიღი: **10/06/2021**
პინი: **3571**

ადრესატი: შოთა კეზეროტი
პირადი ნომერი: 01015005636
მისამართი: მესხიშვილის 18

გადაამოწმეთ: **document.municipal.gov.ge**

შ.პ.ს “თბილსერვის ჯგუფში” შემოსული თქვენი განცხადების პასუხად გაცნობებთ, რომ ქ. თბილისში რიცხულ მიწის ნაკვეთზე, (ს/კ:01.17.01.059.011) გამავალი ელ.სადენი არ წარმოადგენს შ.პ.ს."თბილსერვის ჯგუფის" ექსპლუატაციაში რიცხულ გარე განათების ხაზობრივ ნაგებობას.

ვეფხვია ბაძაღუა

შპს "თბილსერვის ჯგუფი"-დირექტორის მოადგილე (გარე განათების დარგში)

გამოყენებულია კვალიფიციური ელექტრონული ხელმოწერა/ ელექტრონული შტამპი