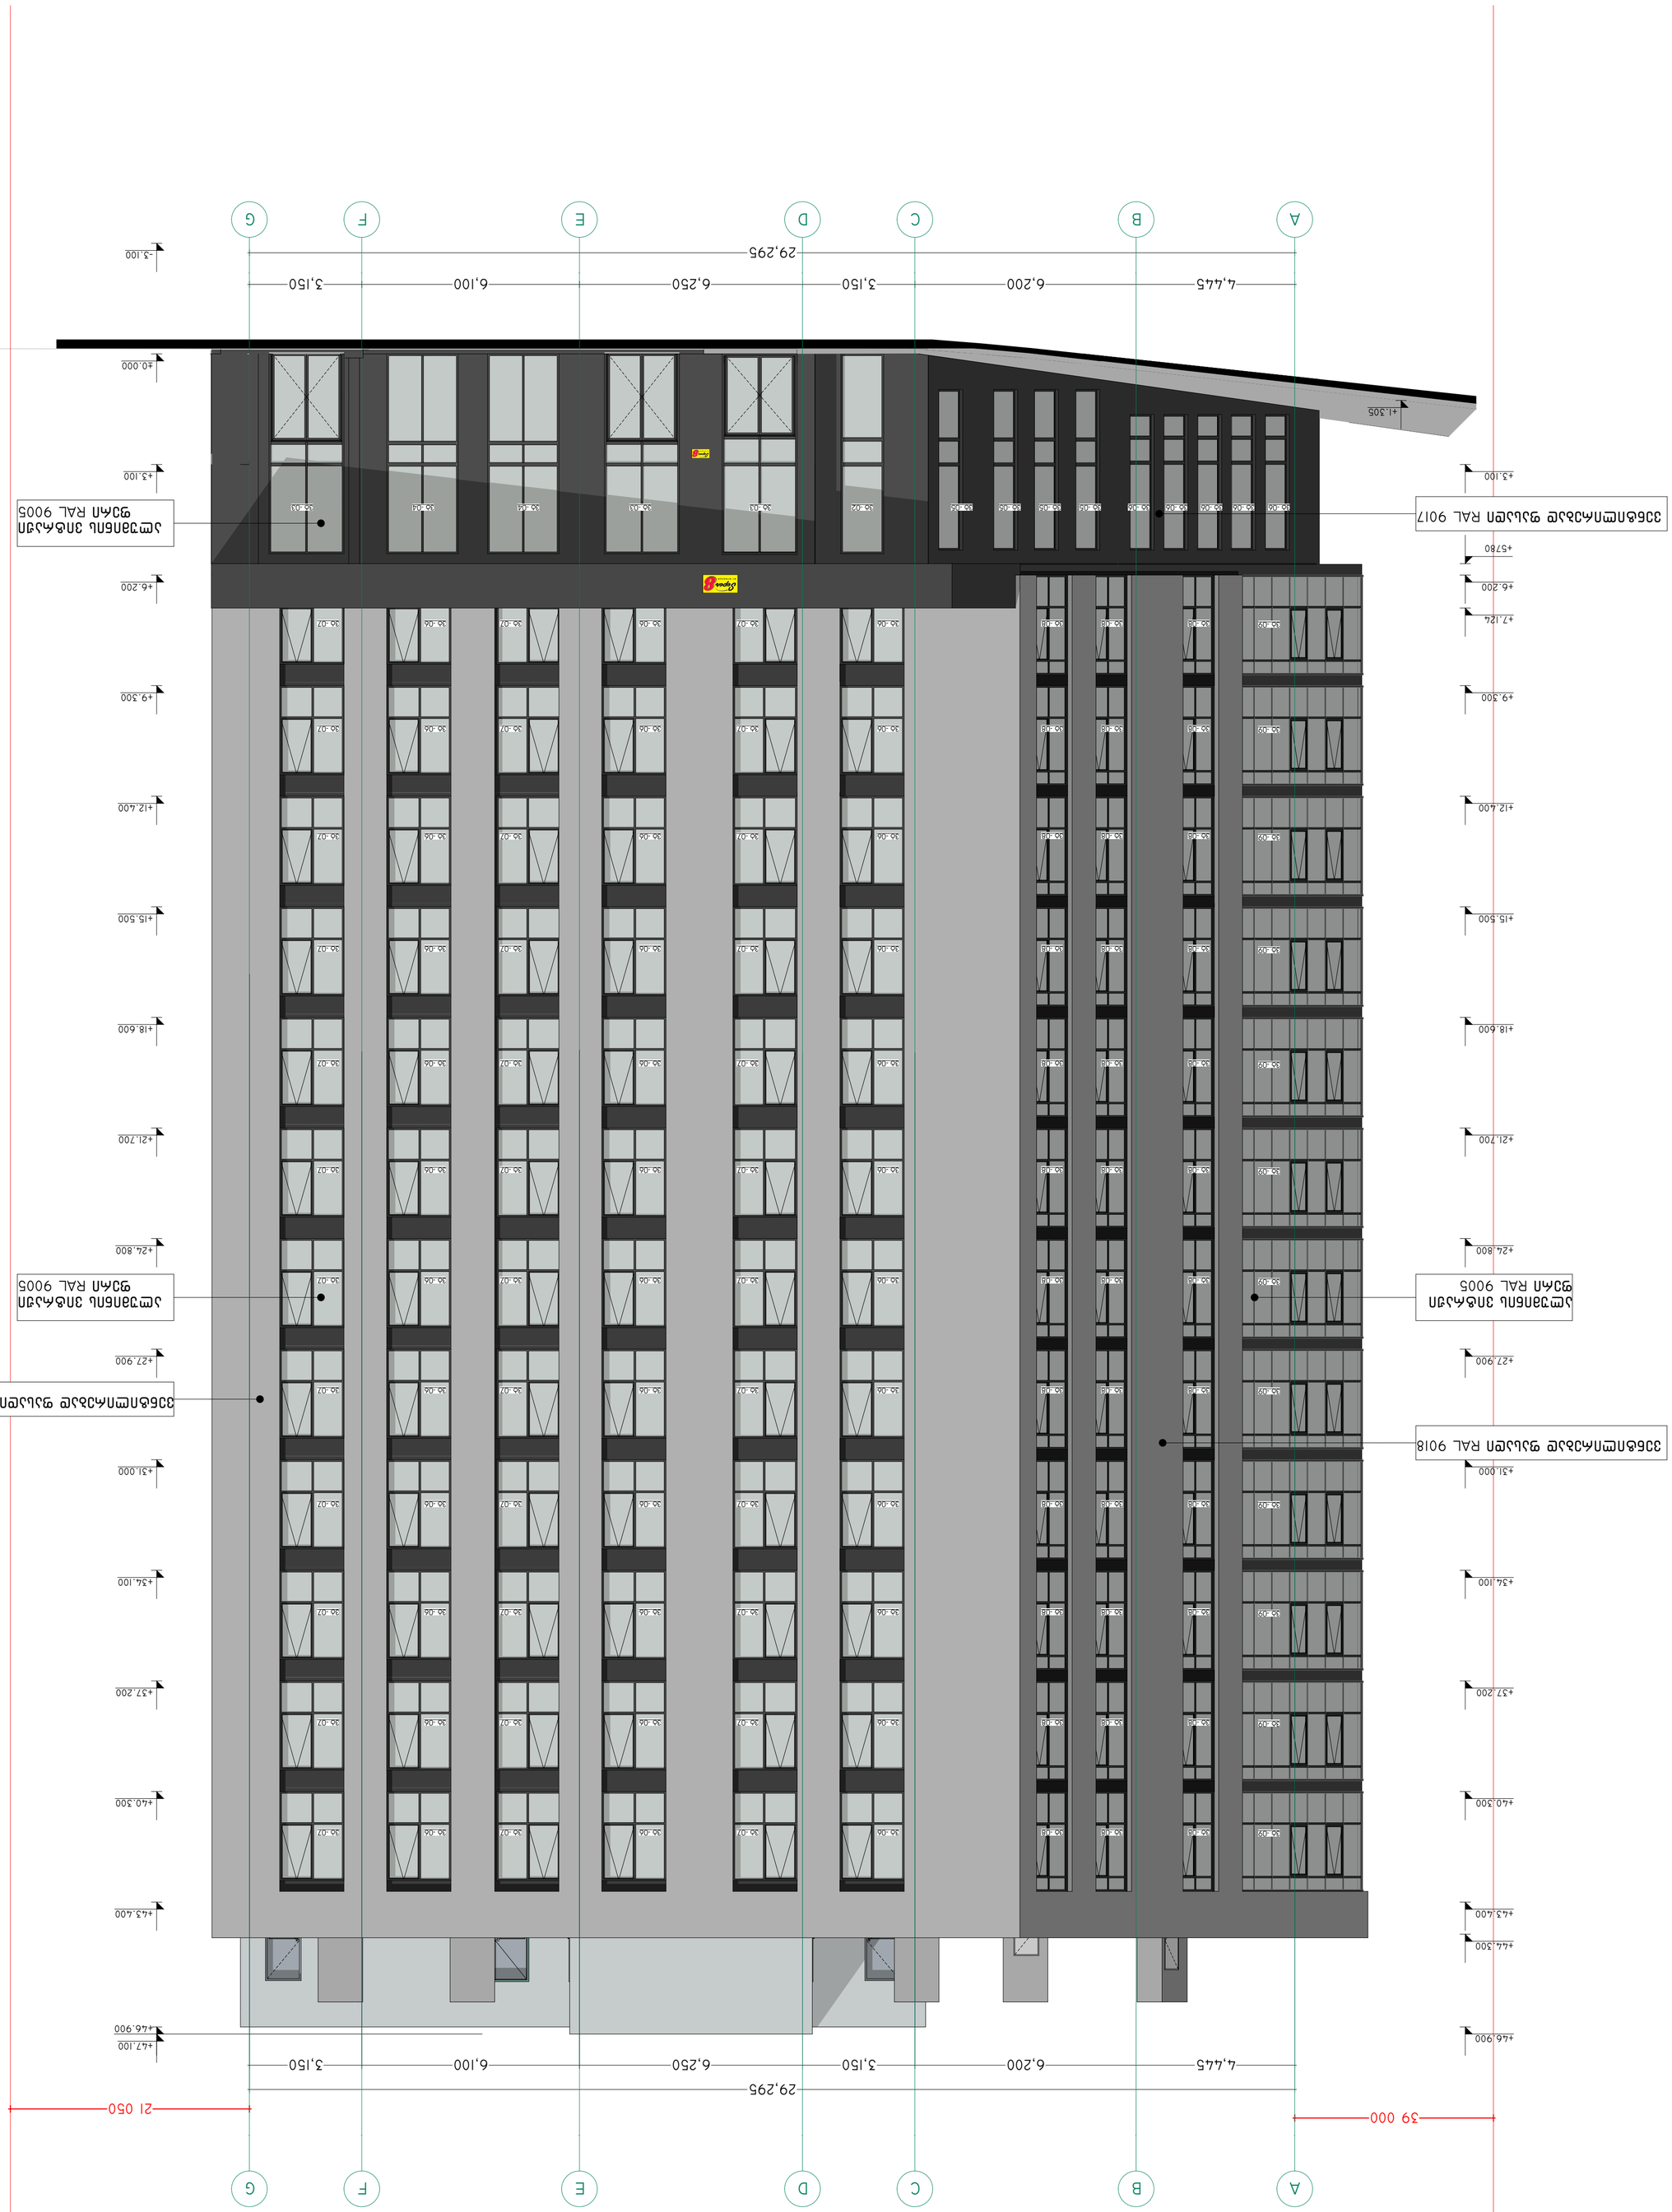
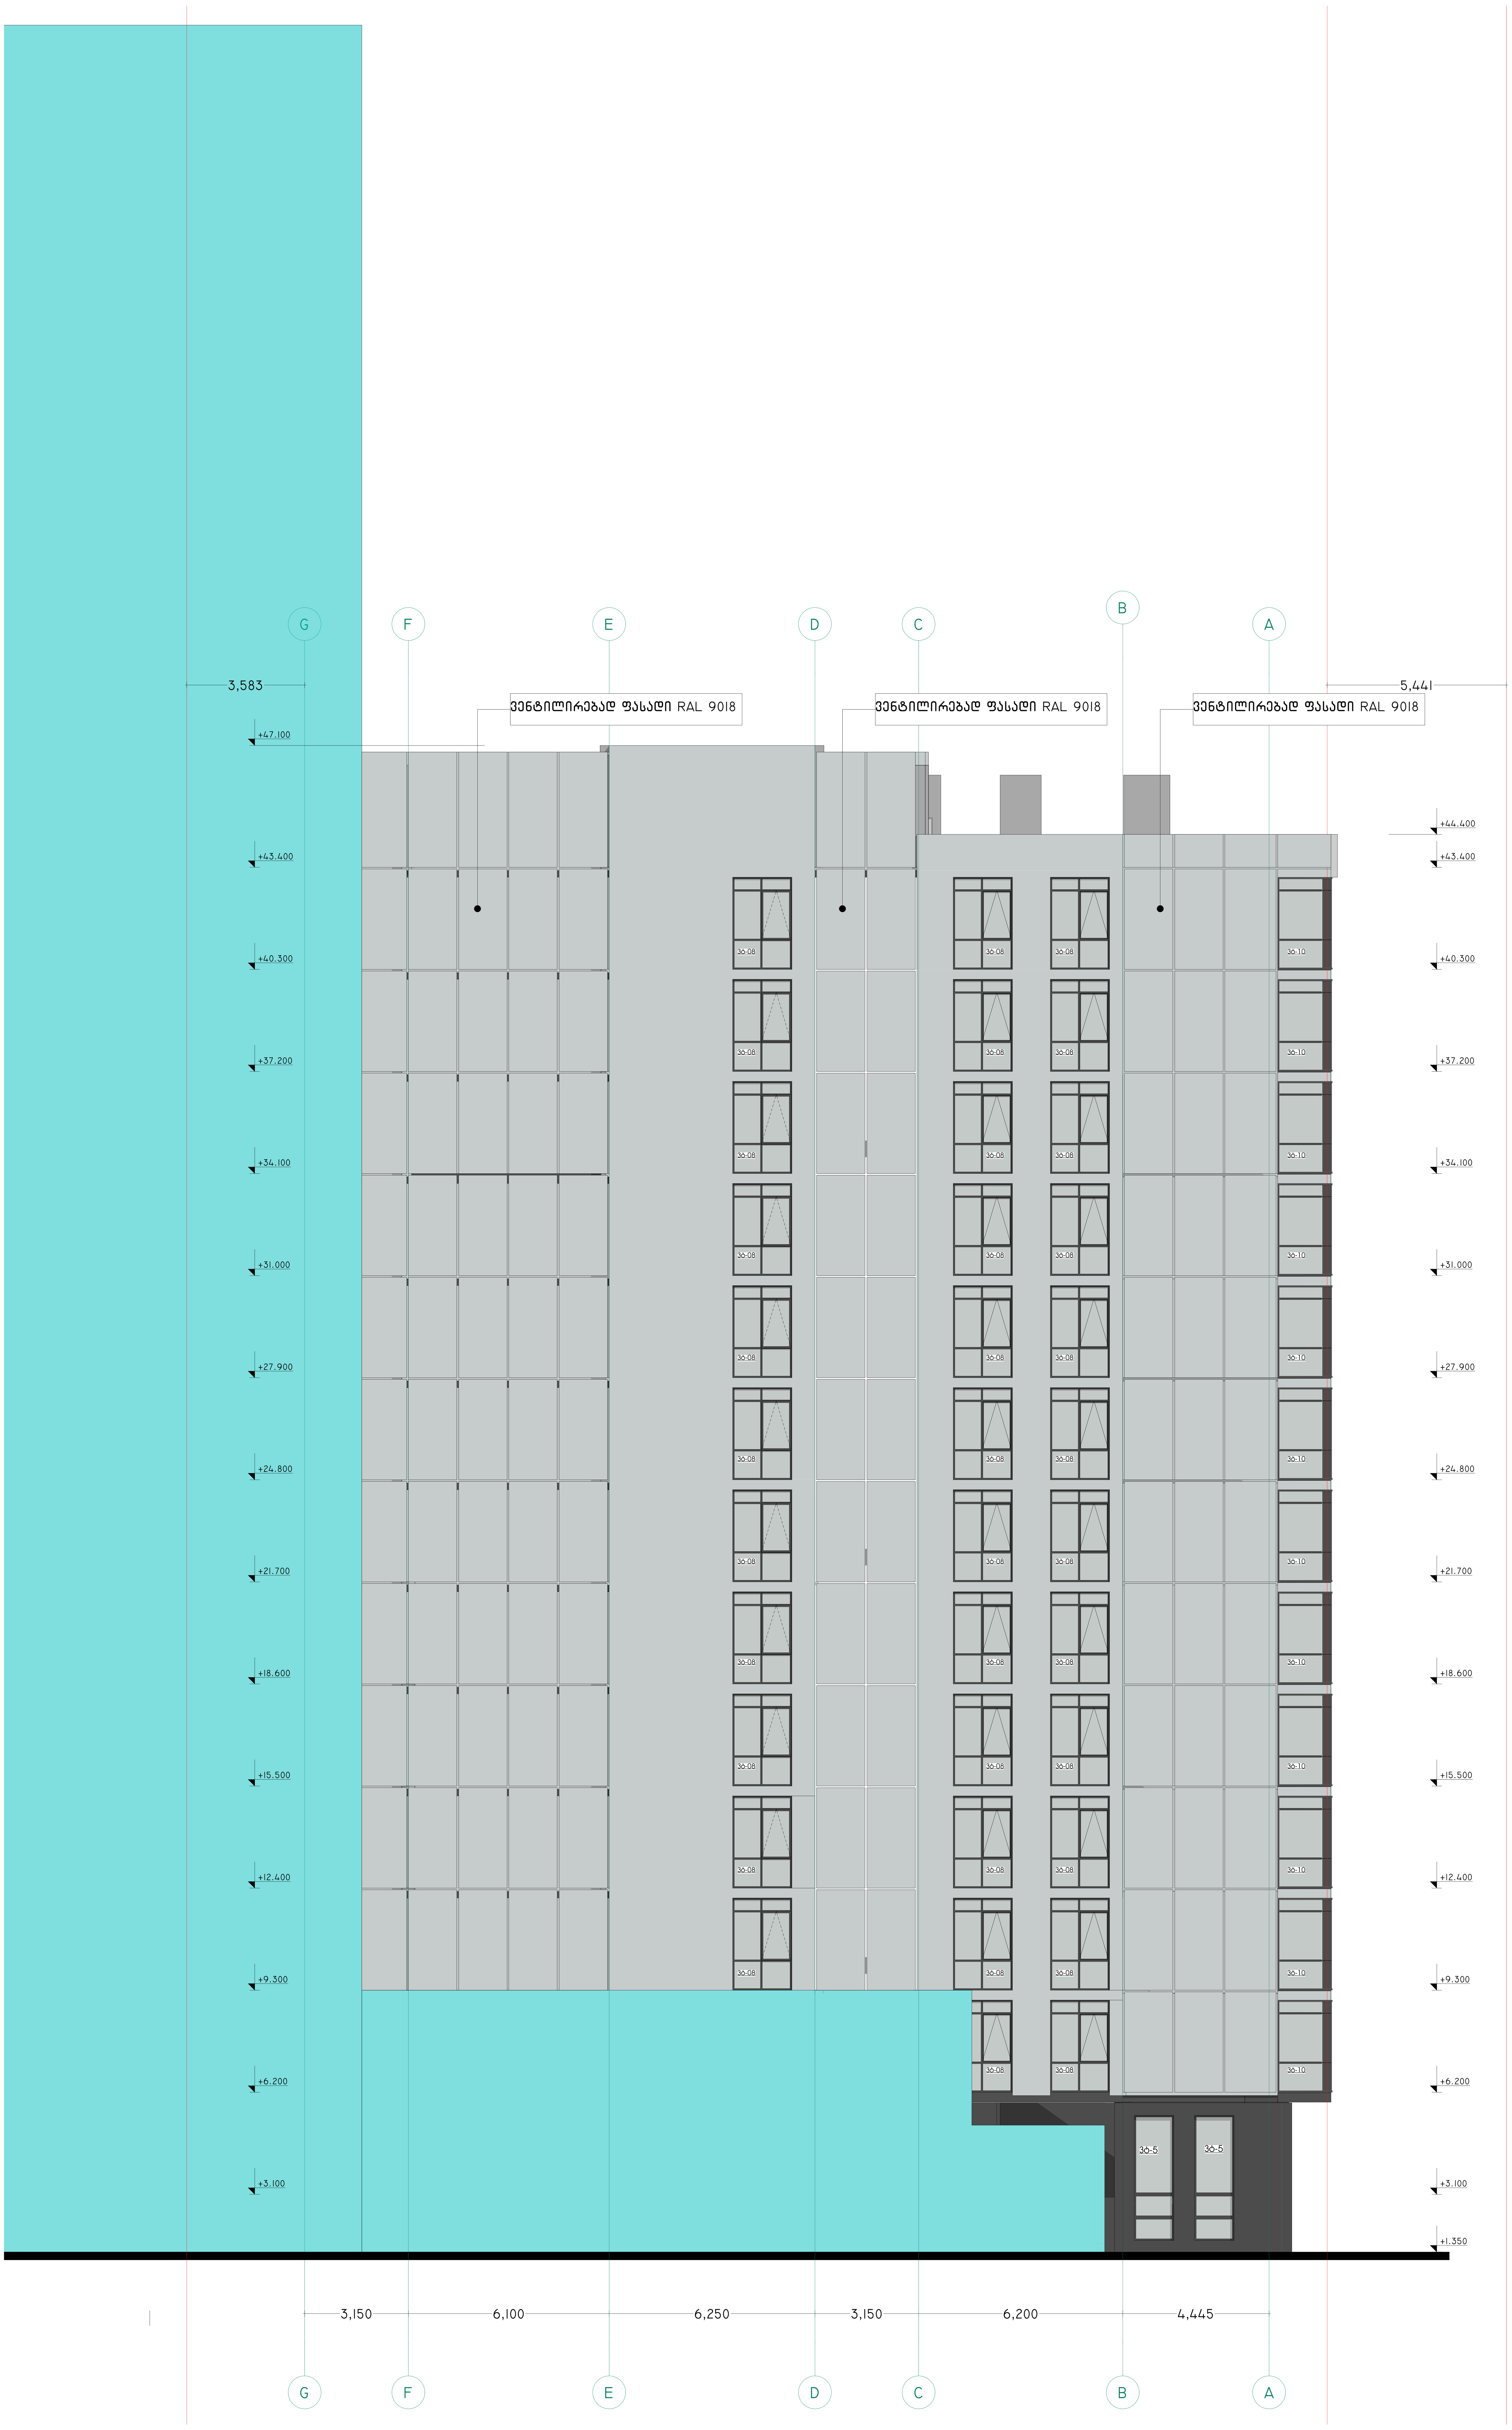

Super 8
BY WYNDHAM
1,200
2,330
5,290
2,598
5,992
2,300
16,180
1
2
3
4
1'
±0.000
+3.100
+6.200
+9.300
+12.400
+15.500
+18.600
+21.700
+24.800
+27.900
+31.000
+34.100
+37.200
+40.300
+43.400
+44.400
+46.500
+47.300
+47.100
8,252
6,465
30-05
30-06
30-07
30-08
30-09
Фасад 1
Фасад 2
Фасад 3
Фасад 4
Фасад 1'
Фасад 4
Фасад 1
Фасад 2
Фасад 3


A
B
C
D
E
F
G
4,445
6,200
3,150
6,250
6,100
3,150
29,295
39 000
21 050
+0.000
+1.305
+3.100
+4.200
+6.200
+7.124
+9.300
+12.400
+15.500
+18.600
+21.700
+24.800
+27.900
+31.000
+34.100
+37.200
+40.300
+43.400
+44.300
+46.900
+47.100
-3.100
Lexus
Lexus
Lexus



-შენიშვნები
- არ გაზომოთ ნახაზები
- ყველა ზომა უნდა გადამოწმდეს ადგილზე
- ნახაზებს შორის ნებისმიერი უზუსტობა დაუყონებლივ უნდა ეცნობოს საპროექტო კომპანიის უზუსტობის ხარისხის შესაფასებლად
- ყველა ნახაზი განხილული უნდა იყოს, როგორც მთლიანი პროექტის ალბომის ნაწილი, ყველა მნიშვნელოვანი დოკუმენტის, კონსტრუქციული ნახაზების, შიდა და გარე სისტემების ნახაზების და დეტალური სამშენებლო ნახაზების გათვალისწინებით
- კონსტრუქციული სამუშაოების დაწყებამდე , შეამოწმეთ სპეციფიკაციები
- დოკუმენტაციის გამოყენება დაუშვებელია პროექტის მენეჯერ ორგანიზაციასთან შეთანხმების გარეშე

- ცვლილებები

შტამპი

დამკვეთი
შ.პ.ს. ისანი ჰოტელსი

არქიტექტორი
ლ.ბიბაური
ს.ბარბაქაძე

სათაური
სასტუმრო
SUPER 8 Hotel

მისამართი
ქალაქი თბილისი:
ნავთლუღის ქუჩა №10

საკადასტრო კოდი
№ 01.17.12.023.055

პროექტის სტადია
არქიტექტურული ნაწილი

ნახაზის სახელწოდება
ფასადი G_A
ღერძებში

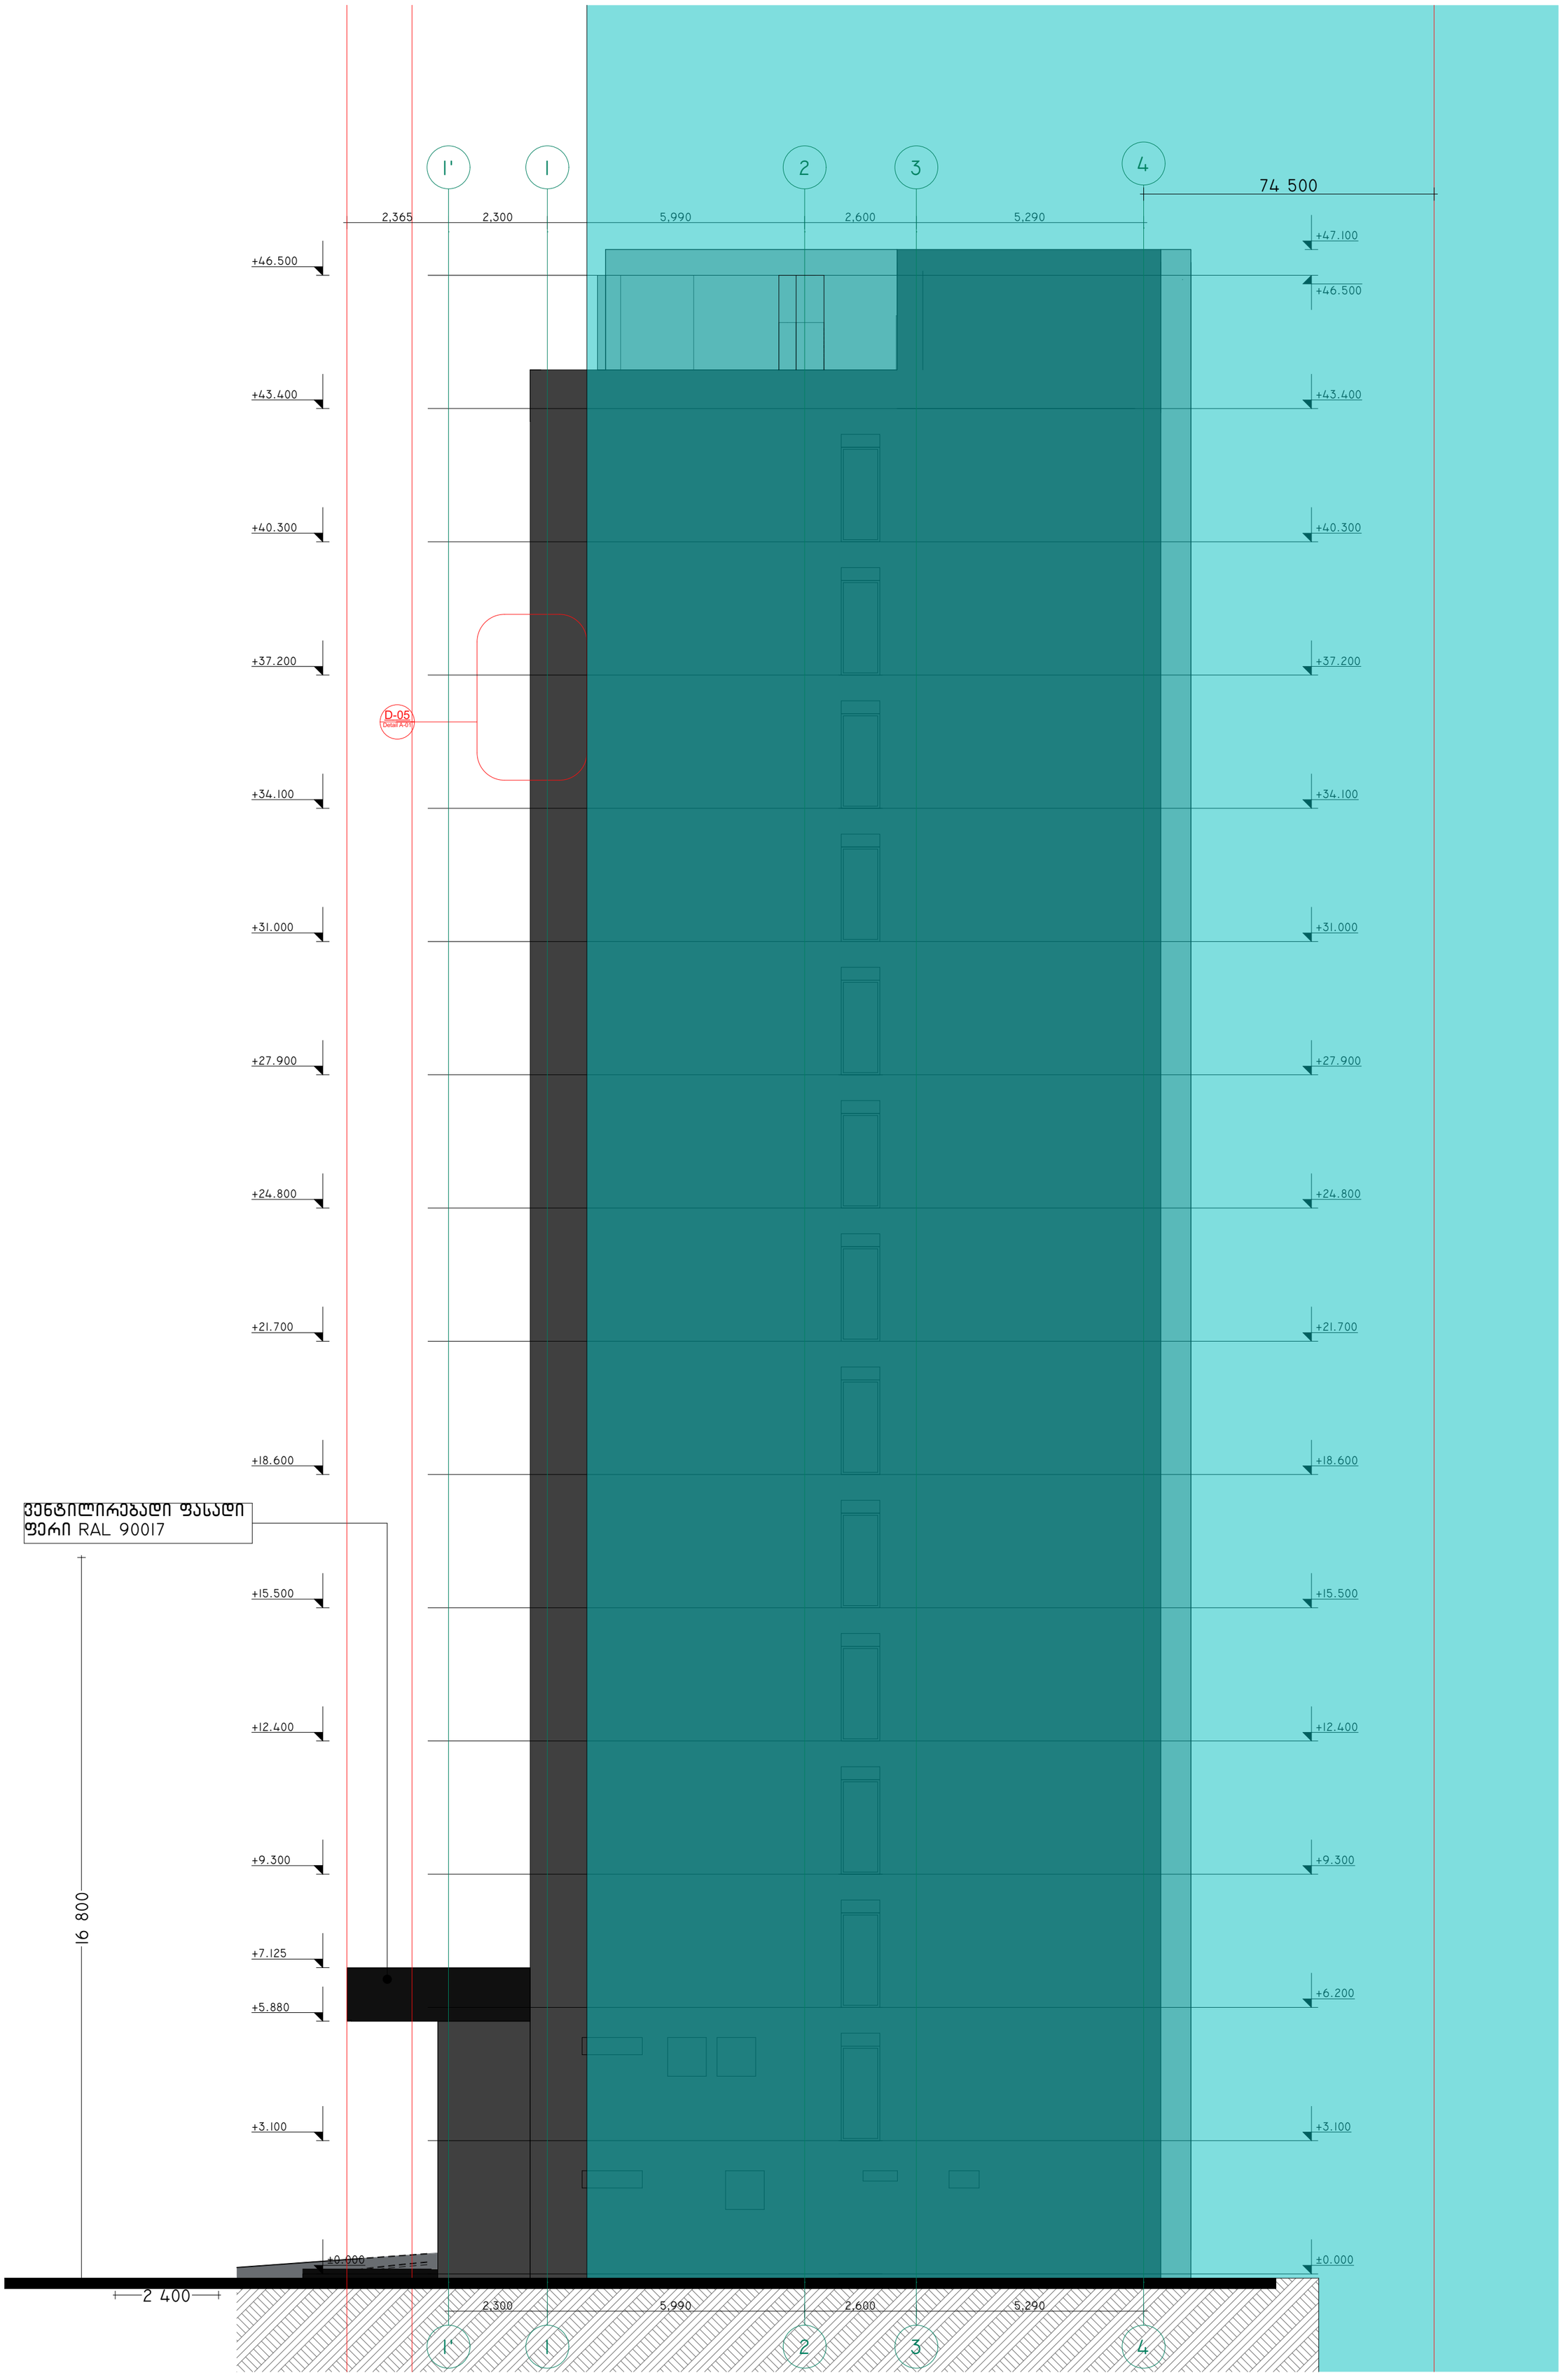
მასშტაბი
1:100

Code
A.09.3

თარიღი

ნუმერაცია

Hotel Project Management Co.
HPM
0112 თბილისი, საქართველო
წინამძღვრიშვილის ქუჩა -113



-შენიშვნები

- არ გაზომოთ ნახაზები
- ყველა ზომა უნდა გადამოწმდეს ადგილზე
- ნახაზებს შორის ხმაბიჯარის ურთიერთობა მესერთლეთან უნდა ეცნობოს საკონტრაქტო ორგანიზის ავტორიზის ხარისხის მისაღებად
- ყველა ნახაზი განხილული უნდა იყოს, როგორც ერთიანი პროექტის ულუფის ნაწილი. ყველა მნიშვნელოვანი ცოდნების, კონტრაქტიული ნახაზების, ბილდ და პარა სისტემების ნახაზების და დეტალური სამშენებლო ნახაზების გამოყენებით
- კონსტრუქციული საფეხურების დანიშნულ - შეკონების სპეციფიკაციები
- დოკუმენტაციის გამოშვება დაუშვებელია პროექტის ნებისმიერ ეტაპზე ნახაზების გარეშე

- ცვლილებები

შტამპი

დამკვეთი
შ.პ.ს. ისანი პოთელსი

არქიტექტორი
დ.გიგაური
ს.ბარბაქაძე

სათაური
სასტუმრო
SUPER 8 HOTEL

მისამართი
ქალაქი თბილისი;
ნავთლუღის ქუჩა №10

საკადასტრო კოდი
№ 01.17.12.023.055

პროექტის სტადია
არქიტექტურული ნაწილი

ნახაზის სახელწოდება
ფასადი 1-4 ღერძებში

მასშტაბი
1:100

Code
A.09.4

შარიში

ნუმერაცია

Hotel Project Management Co.
HPM
0112 თბილისი, საქართველო
წინამძღვრიშვილის ქუჩა -113