საქართველო

ქალაქი თბილისი, კახეთის გზატკეცილი, №162 931კვ.მ არასასოფლო-სამეურნეო დანიშნულების ს/კ №81.08.16.491 მიწის ნაკვეთის ტოპოგრაფიული

გეგმა

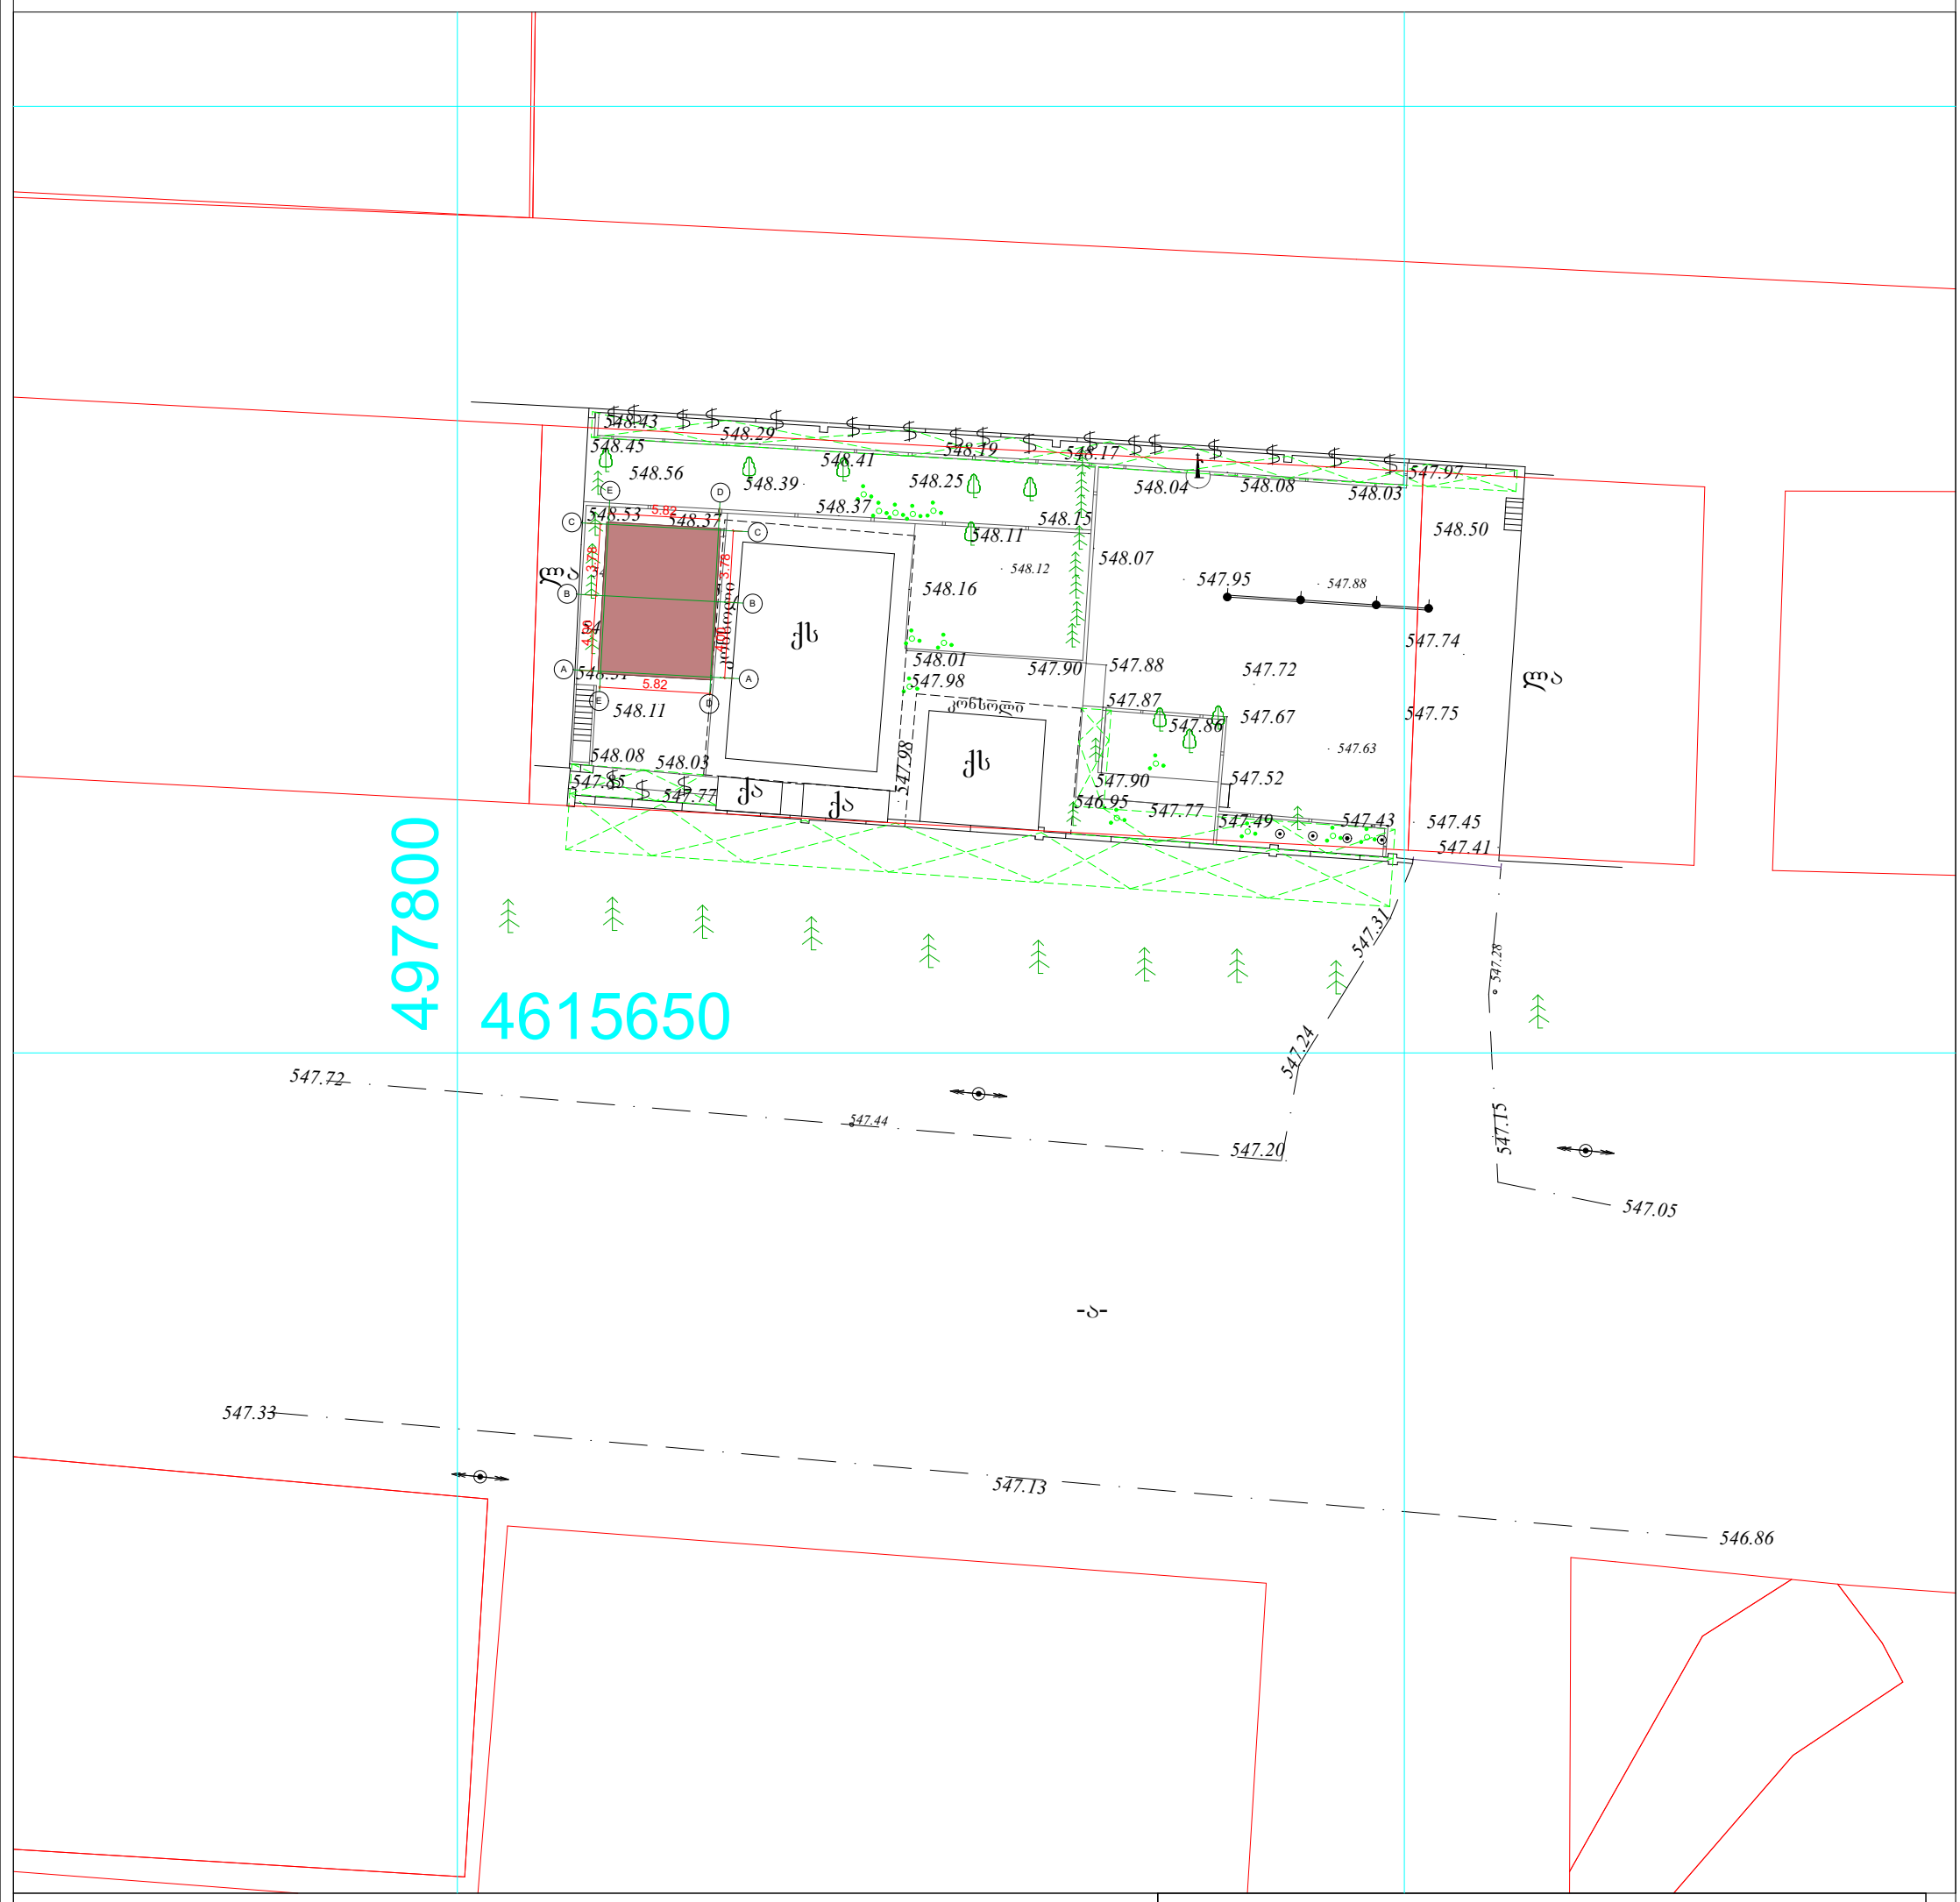
497800
4615650
548.43
548.29
548.45
548.56
548.39
548.41
548.39
548.25
548.17
548.04
548.08
548.03
547.97
548.50
548.53
548.37
548.15
548.11
548.12
548.07
548.16
547.95
547.88
547.74
548.01
547.98
547.90
547.88
547.72
547.87
547.86
547.67
547.75
547.63
548.11
548.08
548.03
547.85
547.77
547.98
547.90
547.52
546.95
547.77
547.49
547.43
547.45
547.41
547.31
547.28
547.24
547.72
547.44
547.20
547.15
547.05
547.33
547.13
546.86
ქს
ქა
ჯა
ჯა
ჯ

საკადასტრო გეგმა

საჯარო რეესტრის ეროვნული სააგენტო

საკადასტრო კოდი:	**81.08.16.491**	ნაკვეთის დანიშნულება:	**არასასოფლო სამეურნეო**
განცხადების ნომერი:	**882023018945**	ფართობი:	**931 კვ.მ (WGS 84 / UTM zone 38N)**
მომზადების თარიღი:	**12/01/2023**		

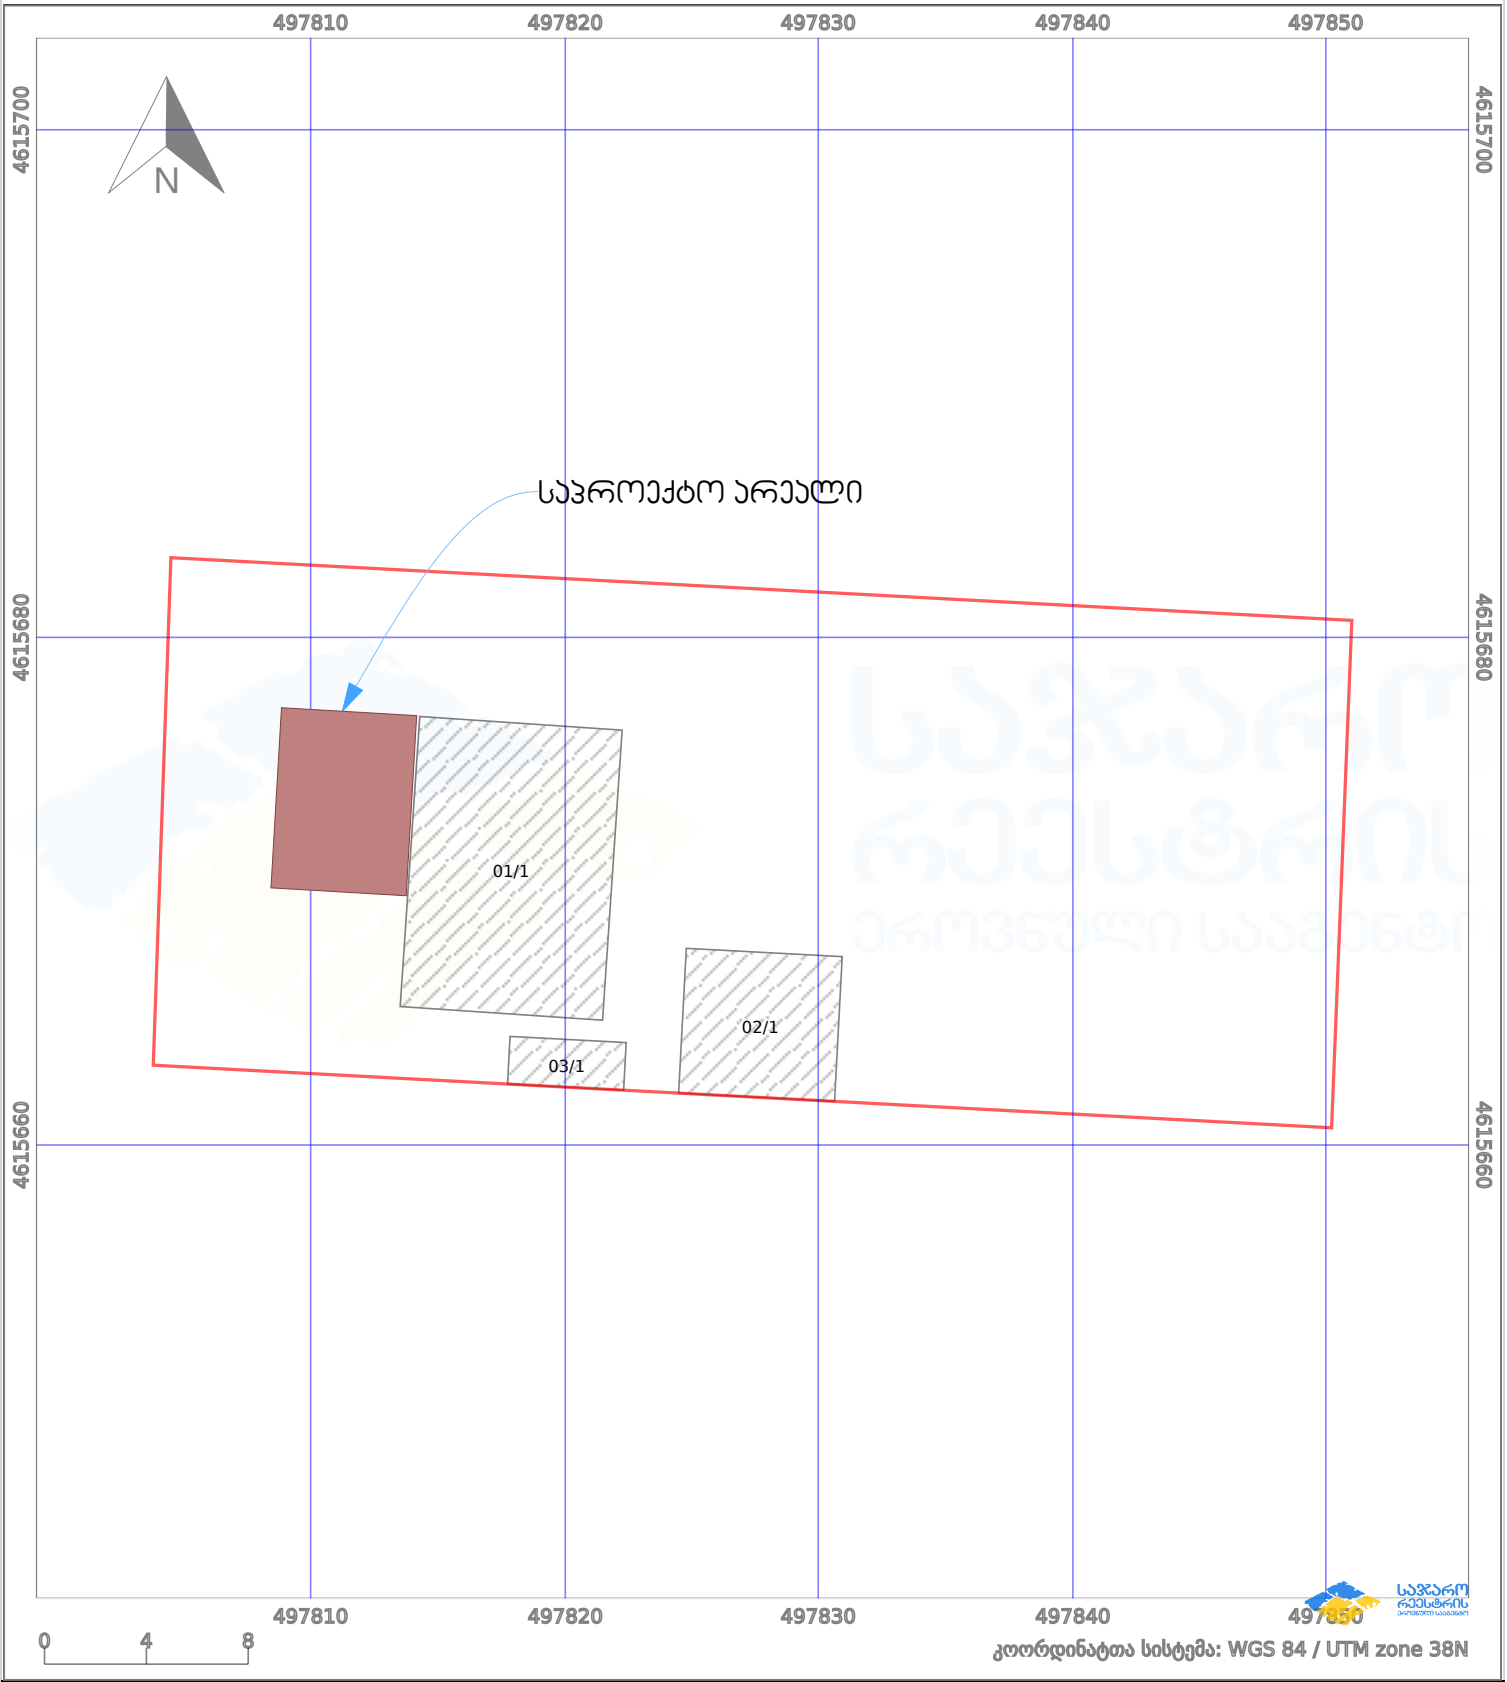

პირობითი აღნიშვნები:

ნაკვეთის საზღვარი		მშენებარე ნაგებობა	02/4	აშენებული ნაგებობა	ქარსაფარი ზოლი
ხაზობრივი ნაგებობა		ტყის ფონდი		ვალდებულება	

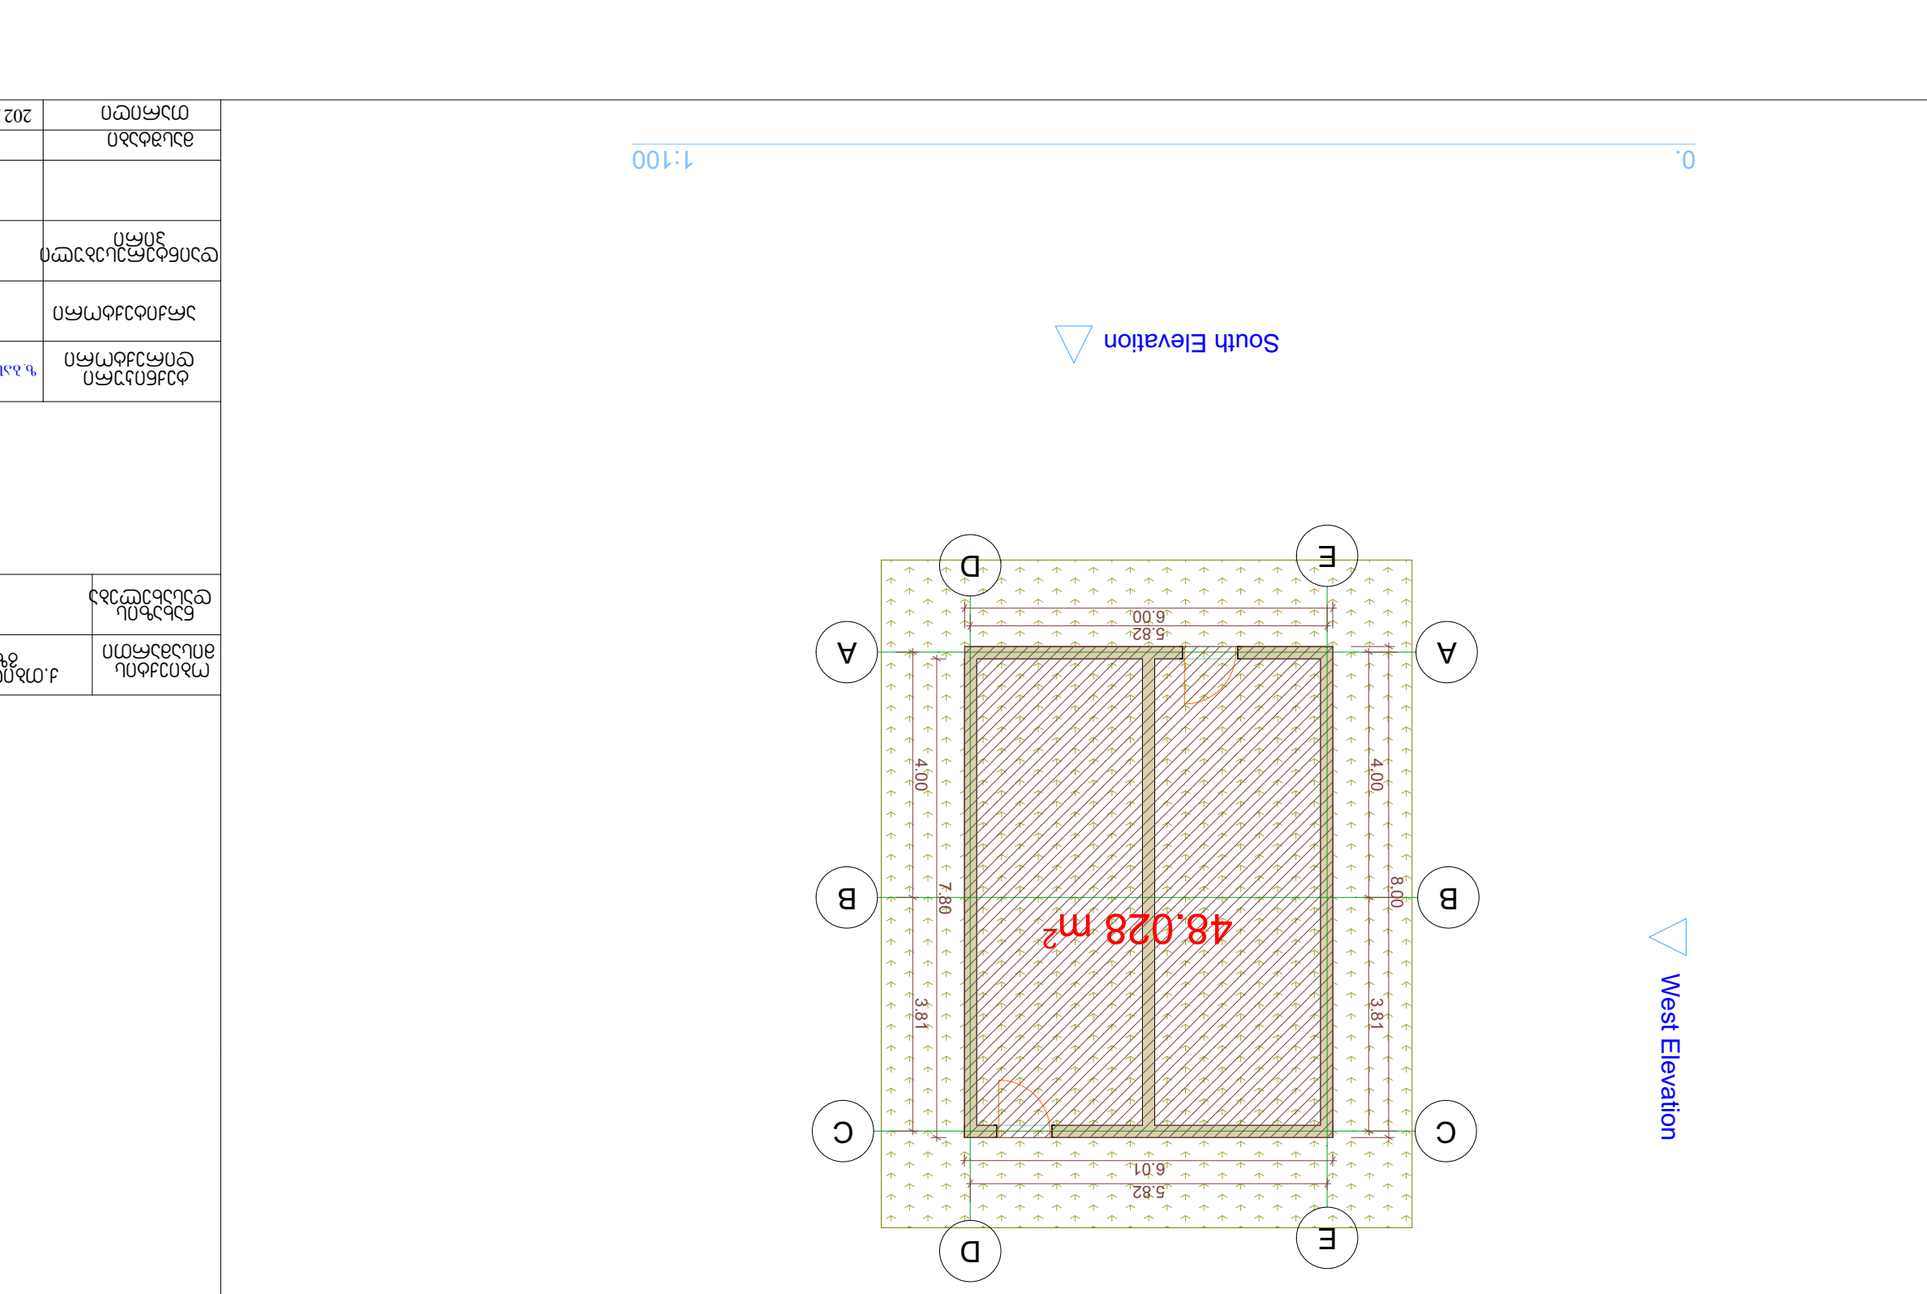




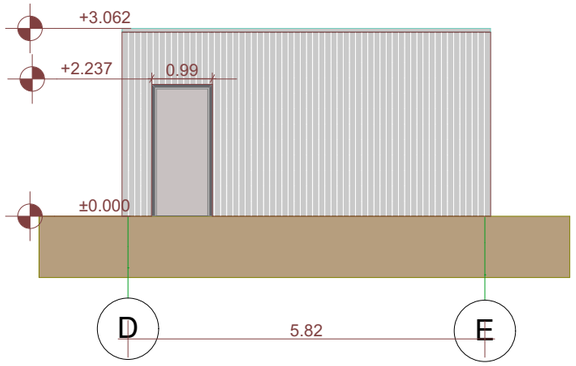

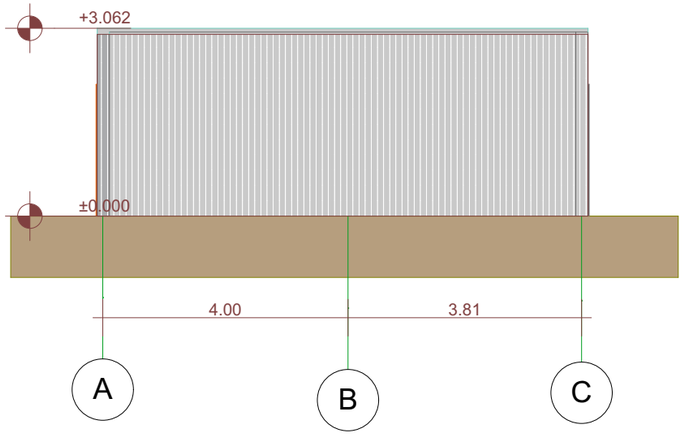

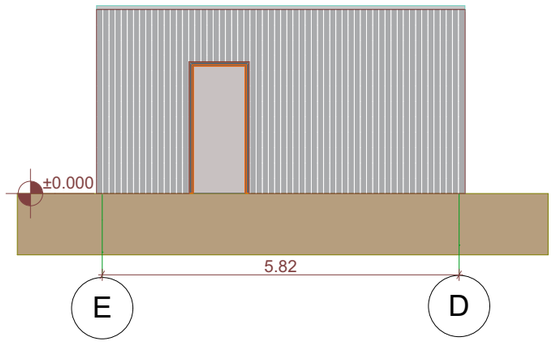

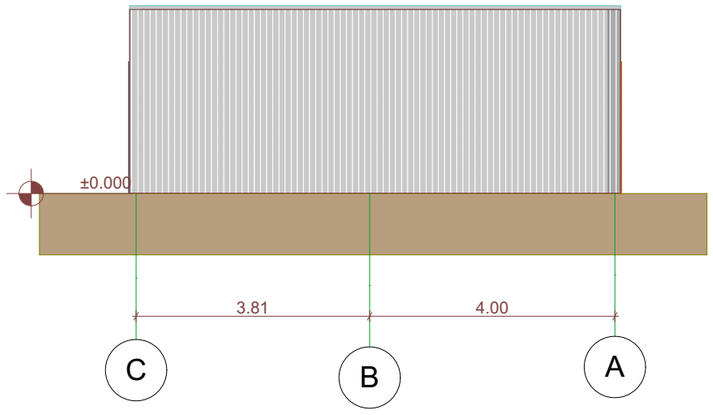

შ.პ.ს. "ბიემჯი გრუპ"
L.T.D "BMG GROUP"
ს/ჯ 406128239
შარტავას ქუჩა №14
598 66 70 70
557 98 08 99
groupbmg @yahoo.com

ობიექტის მისამართი	ქ.თბილისი ჯახეთის გზატჯეცილი
ნახაზის დასახელება	ფასადები

ტექნიჯური დირექტორი	ზ.ბასილაძე	ზაზა ბასილაძე
არქიტექტორი		ფატიმა გურბანლი
დაინტერესებული პირი		შპს აგრო მოტორსი
მასშტაბი		ფურცელი
თარიღი	2023 წ.	


+3.00
+2.23
+1.00
0.00


+3.00
0.00
JOHN DEERE
JOHN DEERE

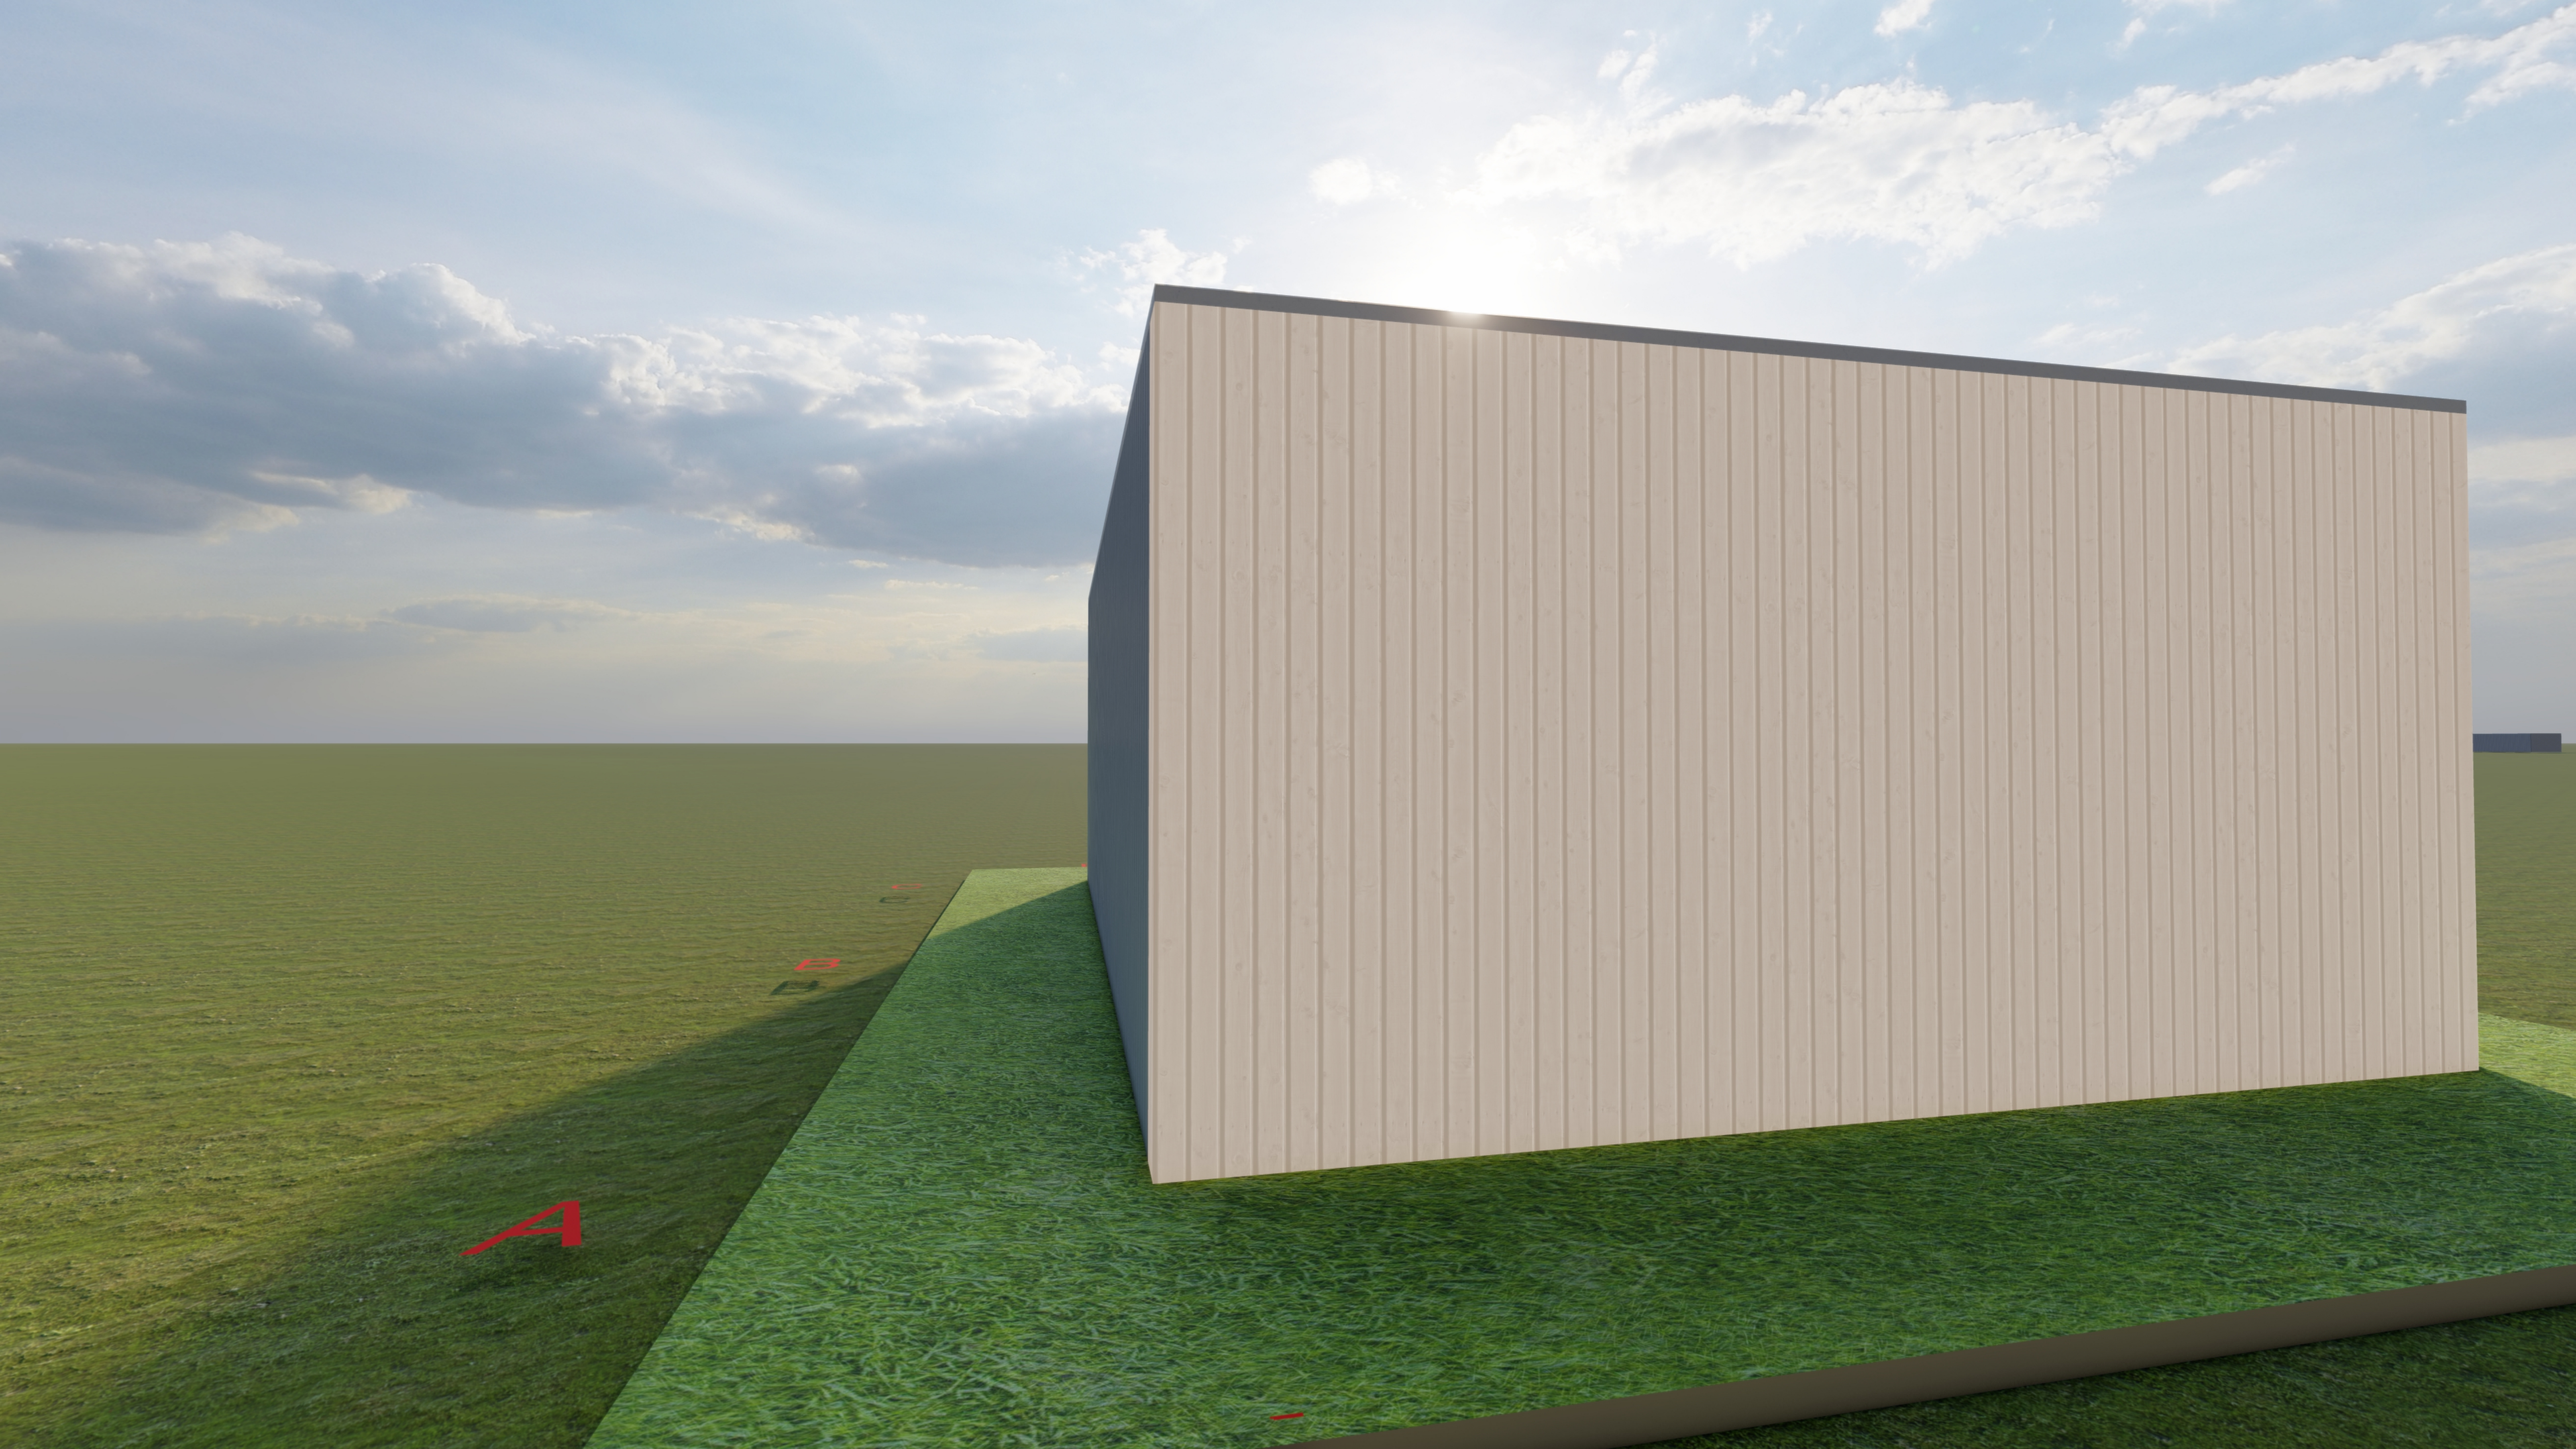
A
B
C

